



PLANTA BAIXA DE REFORMA - PAVIMENTO TÉRREO  
ESCALA 1:100

LEGENDA:  
 A DEMOLIR  
 A CONSTRUIR

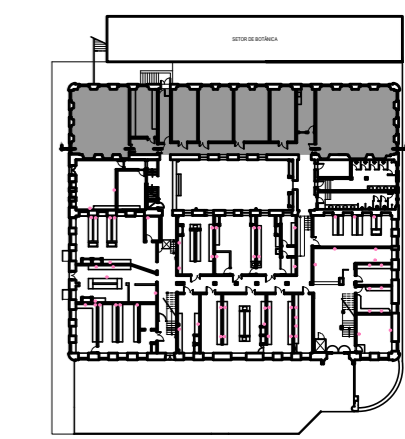

REFERÊNCIA DA ÁREA DE REFORMA  
PAVIMENTO TÉRREO  
ESCALA 1:750

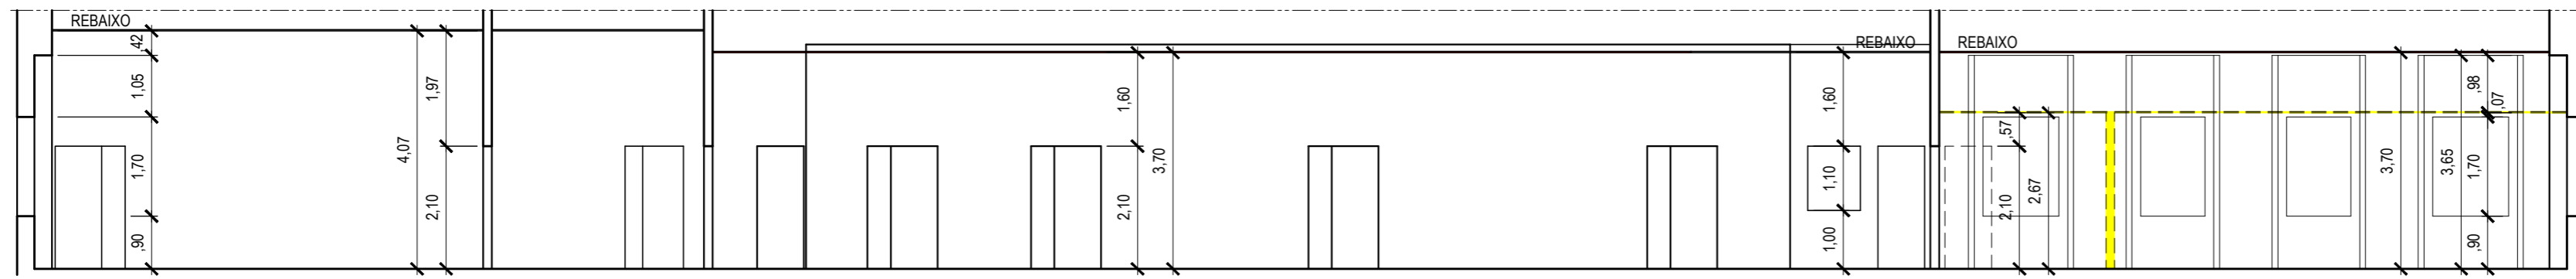

CORTE AB - REFORMA  
ESCALA 1:100



Ex-Física\_modificação\_2019\_REV1.dwg  
UNIVERSIDADE FEDERAL FLUMINENSE

Projeto de Reforma  
Readequação de Salas do InEAC

COORDENAÇÃO DE ARQUITETURA  
DIVISÃO DE DESENVOLVIMENTO DE PROJETOS

Campus do Valonguinho  
Ex-Física

Plantas de Reforma do Pavimento Térreo e  
Pavimento Superior e Corte AB

DESENHISTA	PROJETISTA	REVISÃO	APROVAÇÃO
J.Carlos	Maria Helena		
16   09   19	16   09   19		

ESCALA	REF. ARQ.	Nº DESENHO	DOC. ORIGEM
1:500 e 1:100			

CARQ COORDENAÇÃO DE ARQUITETURA

DDP DIVISÃO DE DESENVOLVIMENTO DE PROJETOS