



SOBE TÉRREO


PLANTA BAIXA

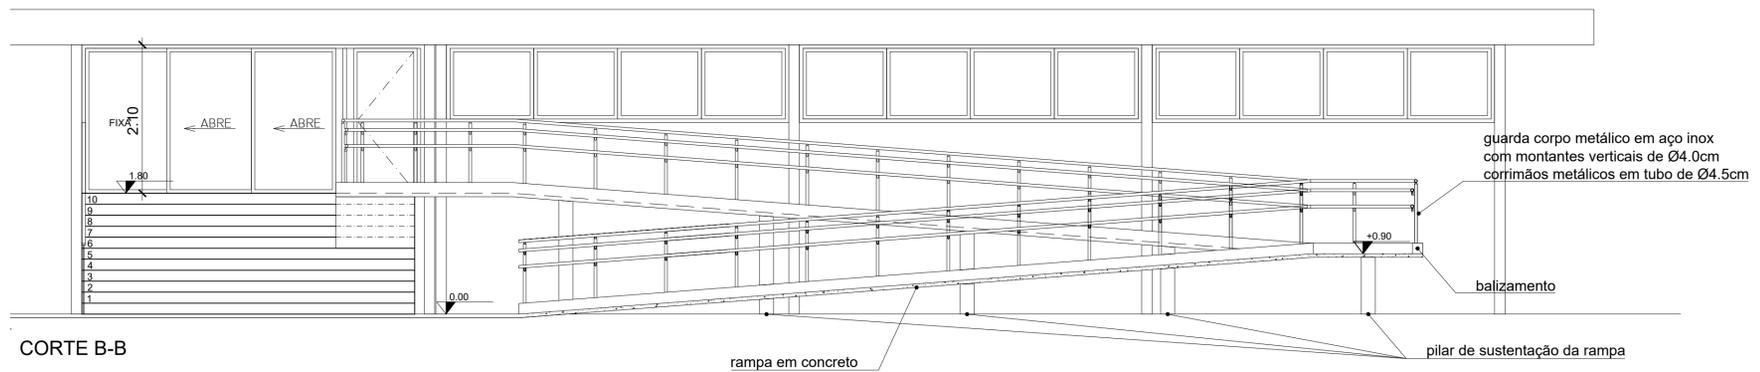

CORTE B-B

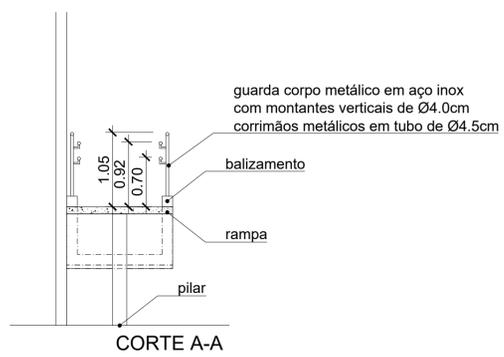

CORTE A-A

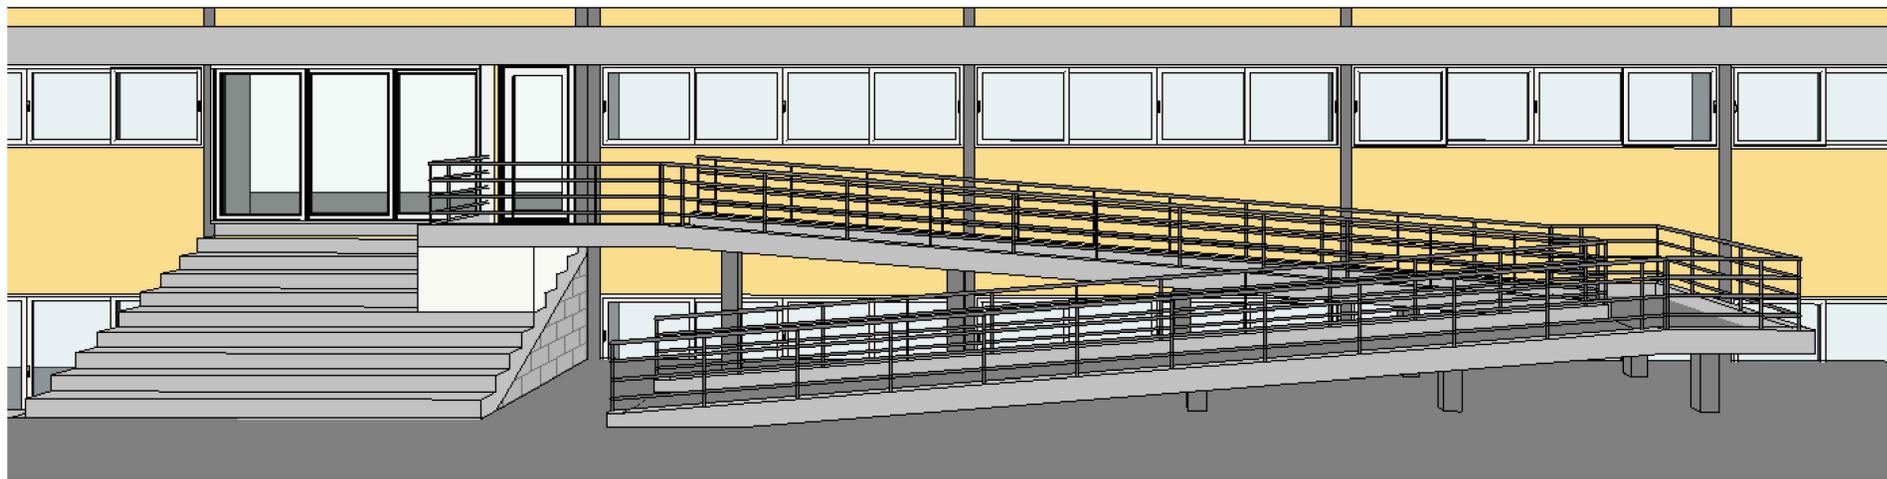

Revisão nº	Discriminação das alterações	Data	Responsável
		empresa	
projeto: Rampa do Prédio da Administração	etapa: Planta Baixa, Cortes e Perspectivas		
unidade: Faculdade de Administração	campo: Niterói - Valonguinho		
endereço: R. Mario Santos Braga - Centro, Niterói - RJ, 24020-140	revisão: 1/50	escala: 1/50	data de emissão: Fevereiro/2022
projetista: Luiz Affonso	desenhista: Manoun	aprovação:	