


**1 PLANTA BAIXA**  
ESCALA: 1:100

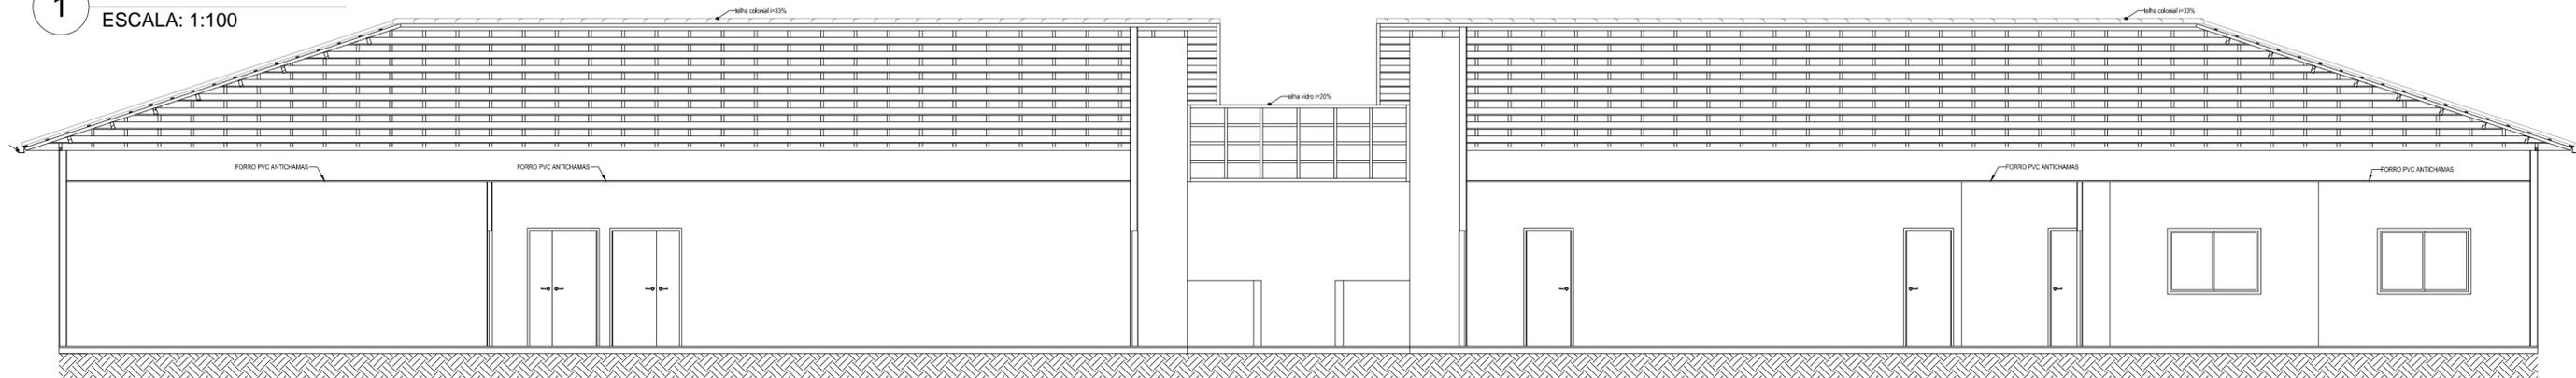

**2 CORTE LONGITUDINAL**  
ESCALA: 1:100


TABELA DE ESPECIFICAÇÃO DE ACABAMENTO	
<input type="checkbox"/> Acabamento de piso	local
<input type="checkbox"/> Acabamento de parede	material
<input type="checkbox"/> Acabamento de teto	
ACABAMENTO DE PISO	
1	Cerâmico ou porcelanato PEI-3, 60x60cm na cor bege ou similar.
2	Cerâmico ou porcelanato PEI-3, 60x60cm na cor cinza ou similar.
3	Cimentado
4	Granito Itaunas ou similar
ACABAMENTO DE PAREDE	
1	Revestimento cerâmico, 60x30cm na cor branca.
2	Tinta acrílica na cor branca da marca Suvini ou Coral ou similar.
3	Textura Graffiato na cor branca
ACABAMENTO DE TETO	
1	Forro PVC Antichamas

TABELA DE ESQUADRIAS - PORTAS NOVAS				
ID	Descrição	Largura	Altura	Quantidade
P01	Porta com 2 folhas de abrir e maçaneta tipo puxador vertical	1,60m	2,10m	2
P02	Porta com 2 folhas de abrir e maçaneta tipo alavanca	1,20m	2,10m	4
P03	Porta com 1 folha de abrir e maçaneta tipo alavanca	0,85m	2,10m	1
P04	Porta com 1 folha de abrir e maçaneta tipo alavanca	0,80m	2,10m	8
P05	Porta com 1 folha de abrir e maçaneta tipo puxador vertical	0,60m	2,10m	3
P06	Porta com 1 folha de abrir, maçaneta tipo alavanca, puxador horizontal e revestimento resistente a impacto	0,90m	2,10m	3
				20

TABELA DE ESQUADRIAS - JANELAS NOVAS					
ID	Descrição	Largura	Altura	Peitoril	Quantidade
J01	Janela tipo maxim ar	1,00m	0,60m	1,50m	5
J02	Janela tipo maxim ar	0,80m	0,60m	1,50m	5
J03	Janela tipo de correr	1,60m	1,20m	0,90m	20
J04	Janela tipo de correr com bascula fixa	4,00m	1,80m	0,30m	1
					31

NOTAS:  
1. É NECESSÁRIA ANÁLISE DE VIABILIDADE ESTRUTURAL PARA OS USOS PROPOSTOS

Revisão nº \_\_\_\_\_ Discriminação das alterações \_\_\_\_\_ Data \_\_\_\_\_ Responsável \_\_\_\_\_

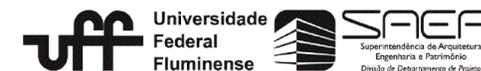

projeto: Edificação sala de aula e dormitórios	etapa: Anteprojeto de Arquitetura
unidade: Instituto de Educação de Angra dos Reis - IEAR	campus: Retiro - Angra dos Reis
endereço: Campus Retiro	revisão: R02
projeta: Milena Sampaio	desenhista: Milena Sampaio
	data de emissão: 01/07/22
	escala: indicada
	aprovação:

02 / 03