




01 CORTE AA  
ESCALA: 1/50

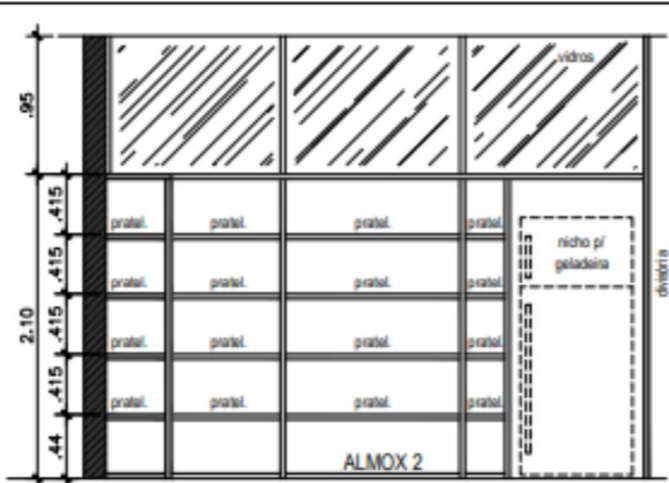


02 CORTE BB  
ESCALA: 1/50

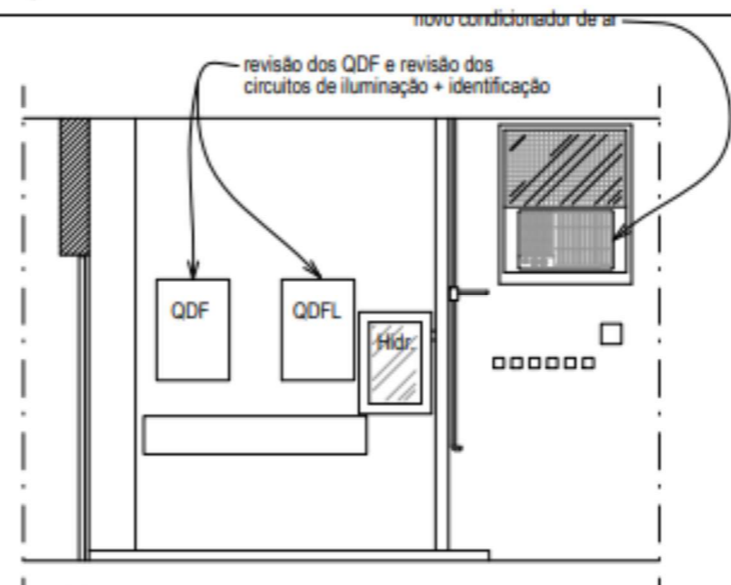


03 VISTA E  
ESCALA: 1/50

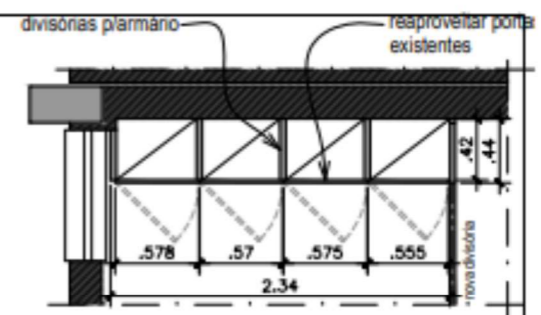

01 PLANTA BAIXA  
ESCALA: 1/50

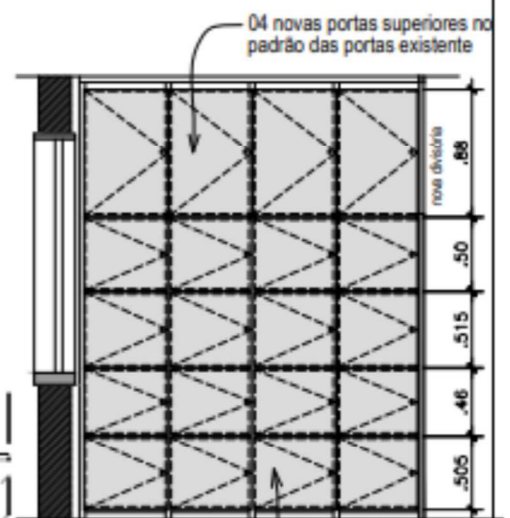

02 CORTE AA  
ESCALA: 1/50

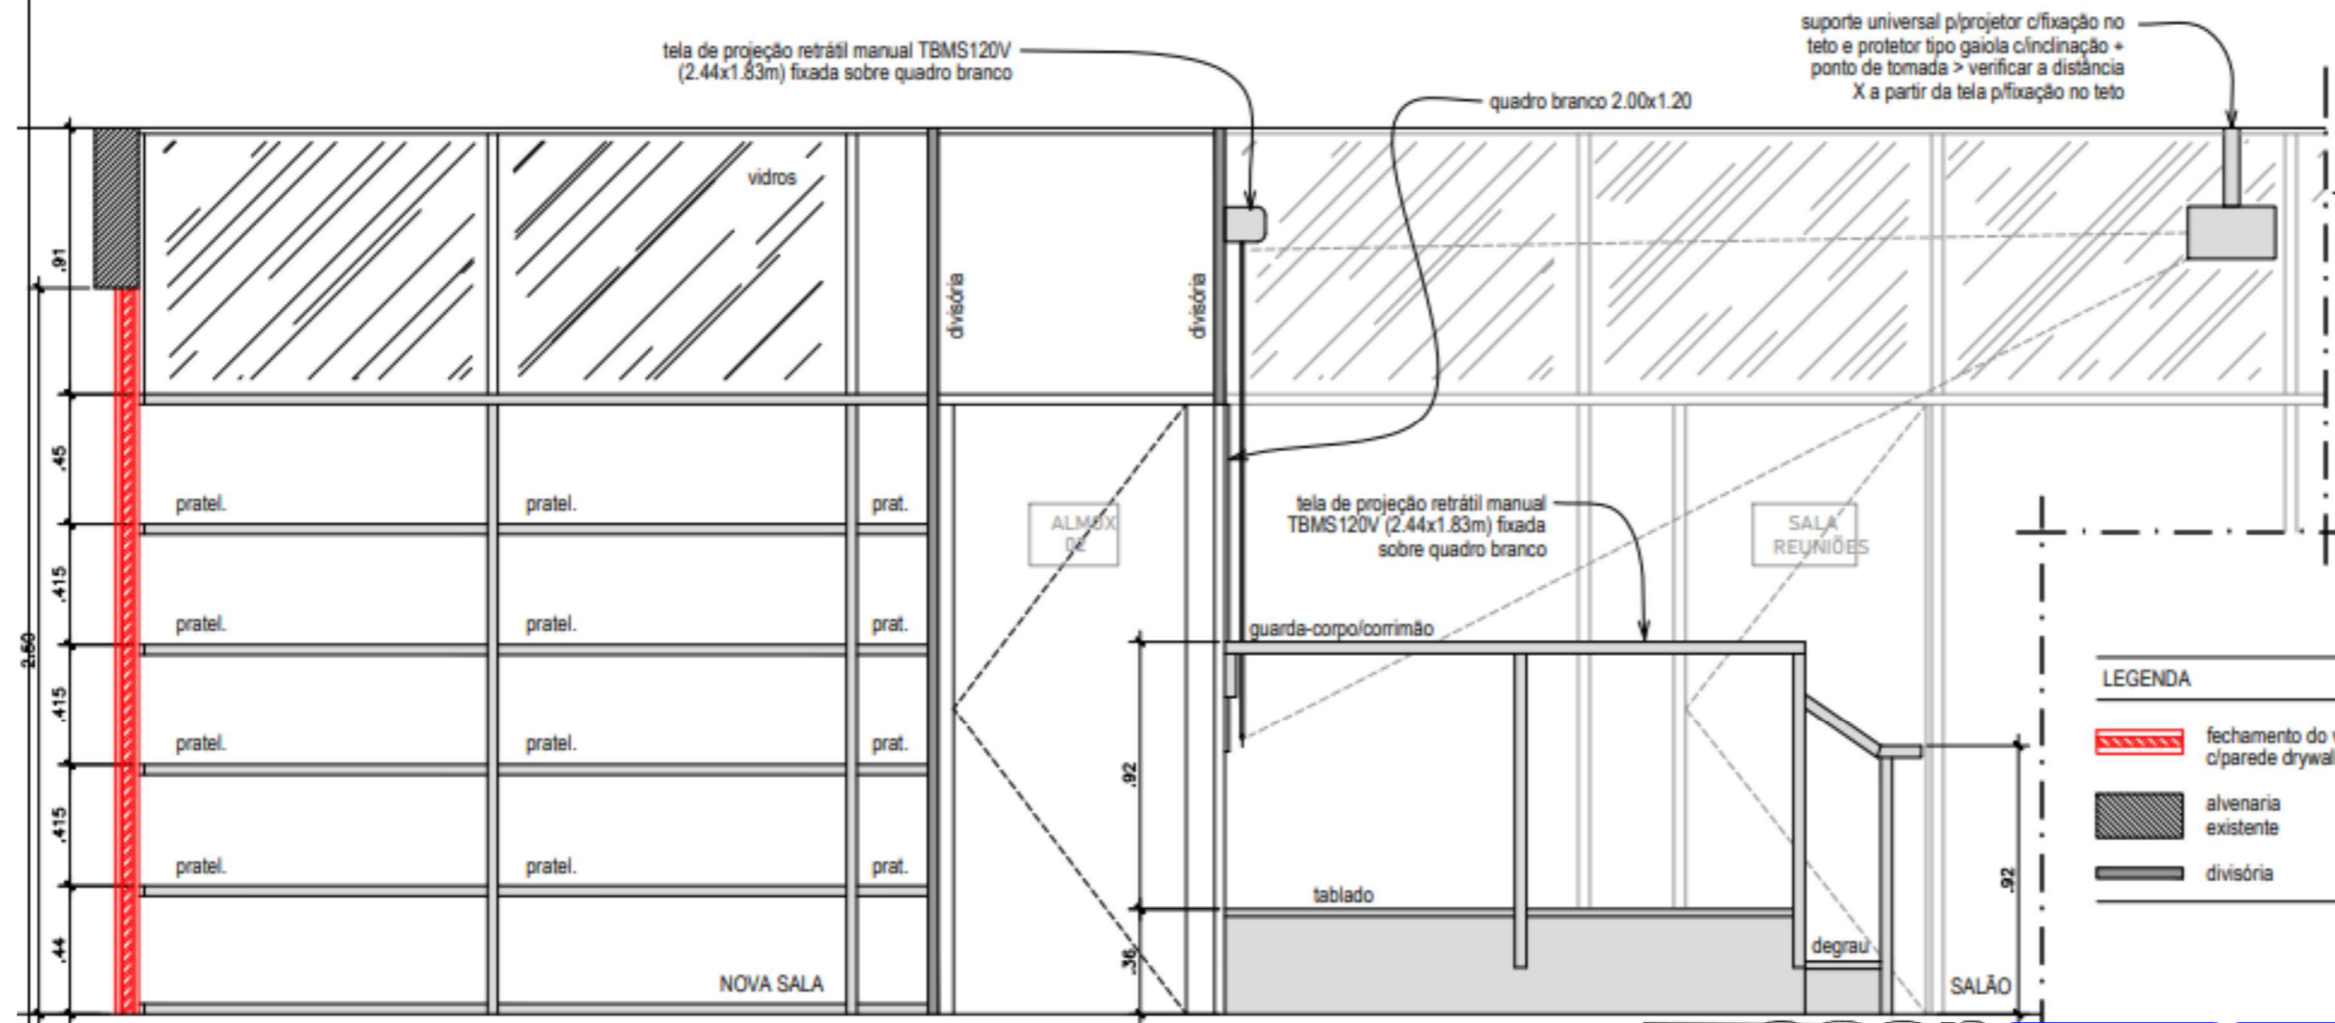

04 CORTE CC  
ESCALA: 1/50

- LEGENDA
- fechamento do vão c/parede drywall h=2,50m
  - alvenaria existente
  - divisória

*agradecer ao Sr. Danilo Ribeiro*

Divisão de Projeto de Arquitetura  
Arquiteto Geraldo dos Santos Pedro  
SIAPF 1722848

**saen** MEC  
UFF

883/8, 11/11/07 8, 5/3548, 1/7880 (1/11)=84,8  
8225/154 2/15 5418, 1/78 588  
1, 3, 8-20/18/1824, 18/11/21/3152-17/28

DESENHISTA VC	PROJETISTA VC PT	SCALE - 2 1/54 10/10	SEGUNDA 2	ESCALA INDICAÇÃO	REP. ANO	1 0 365 16+8	DOC. ORDEM
------------------	------------------------	-------------------------	-----------	---------------------	----------	--------------	------------