



Revisão nº	Discriminação das alterações	Data	Responsável
------------	------------------------------	------	-------------



projeto: Levantamento de Layout - REITORIA	etapa: Planta Baixa - Layout
unidade: Procuradoria - Térreo	campus: Niterói - Reitoria
endereço: Rua Miguel de Frias, 9 - Icaraí - Niterói	revisão: 1/100
projetista: Manoun & José Carlos	data de emissão: Fev. Abril/2021
aprovação:	

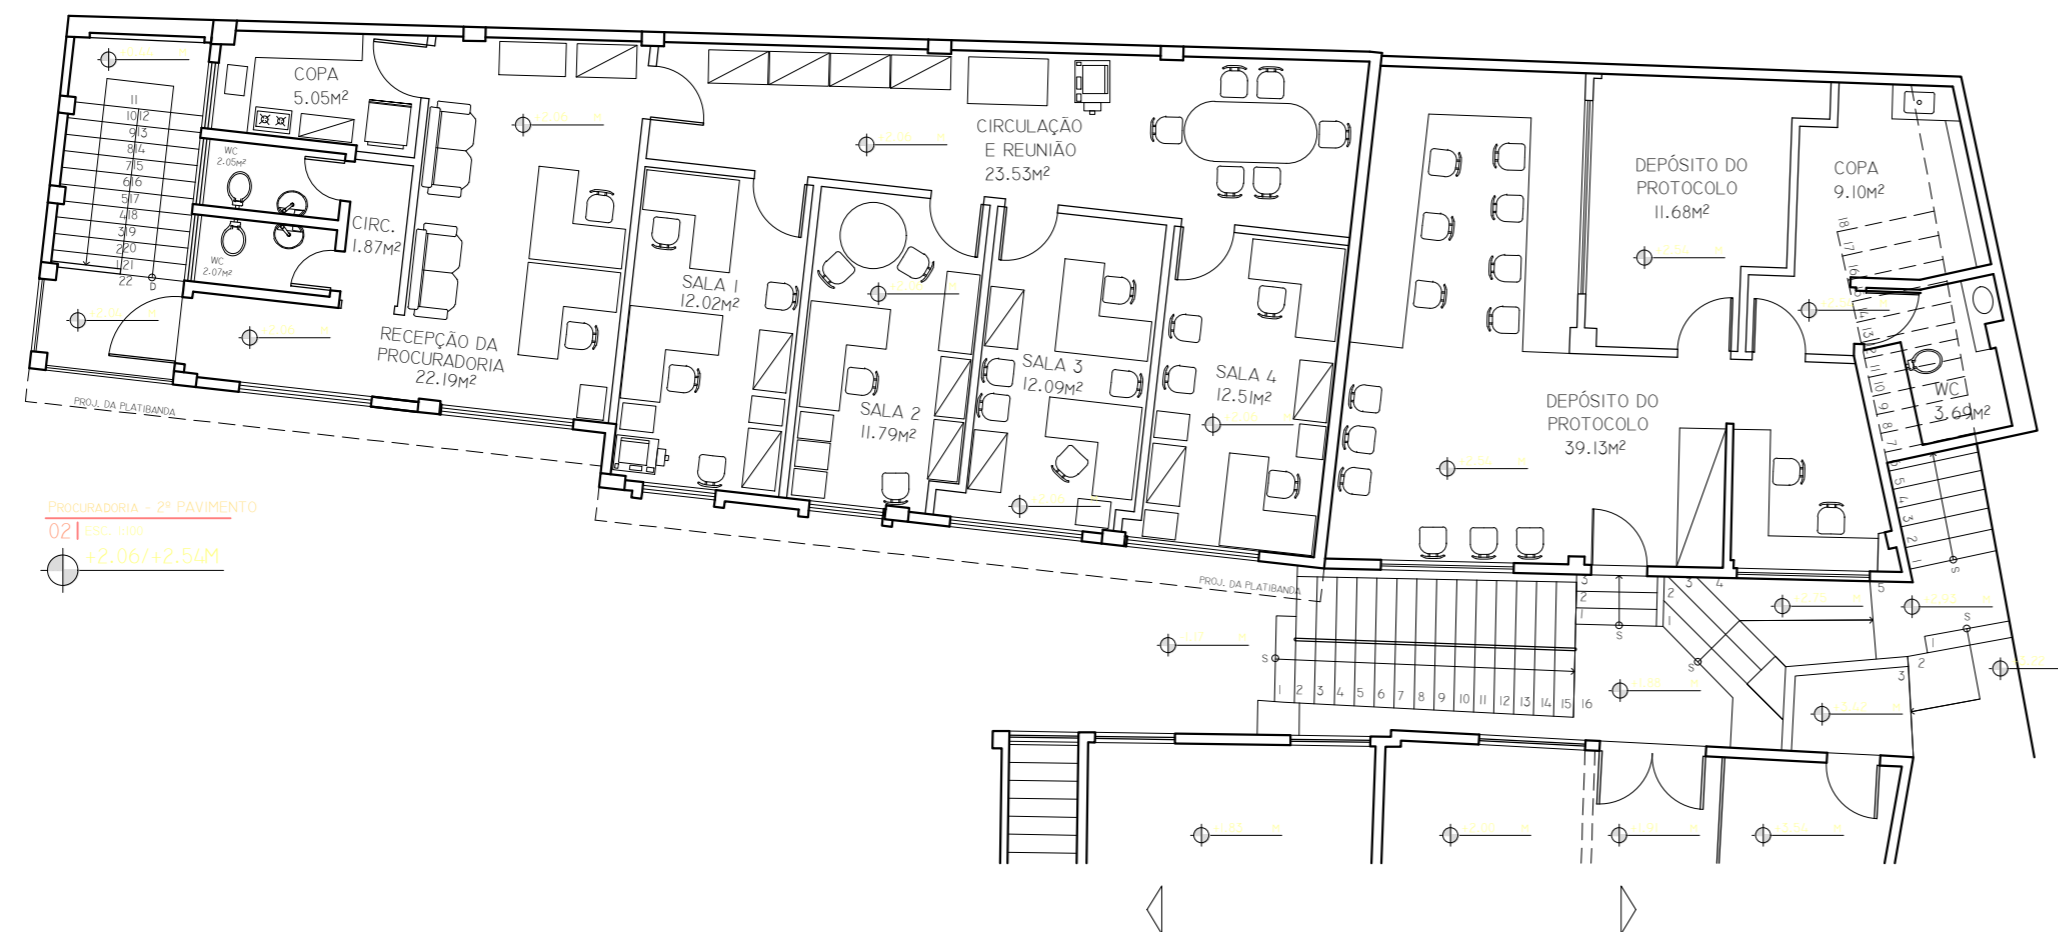



Procuradoria - 2º PAVIMENTO
02 | escala: 1:200
2.06/12.51M

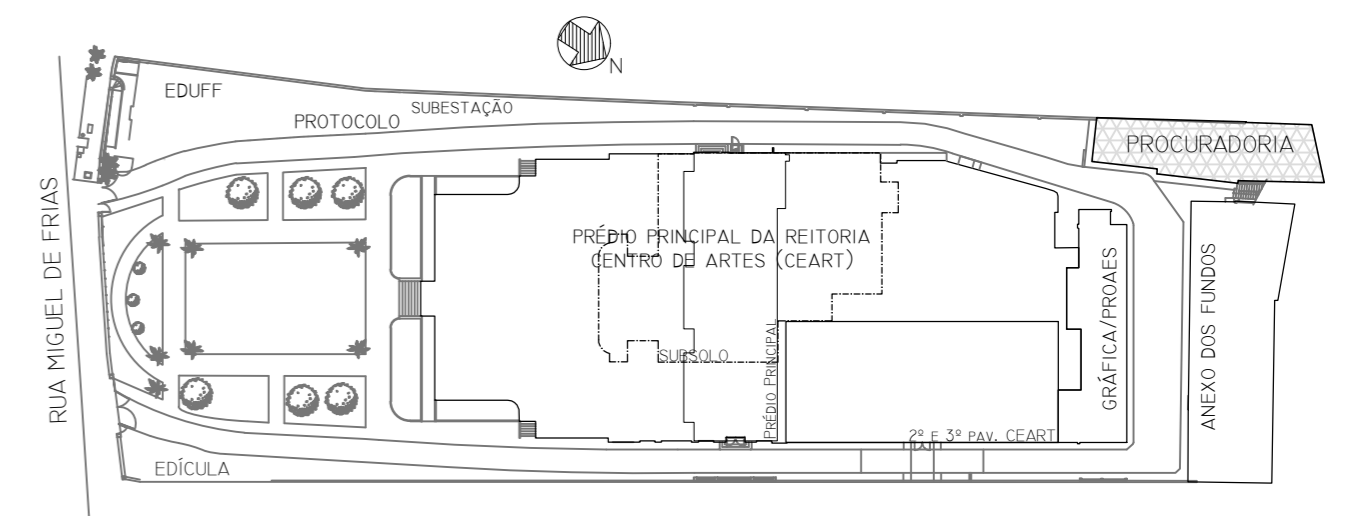

Revisão nº	Discriminação das alterações	Data	Responsável
------------	------------------------------	------	-------------




projeto: Levantamento de Layout - REITORIA	etapa: Planta Baixa - Layout
unidade: Procuradoria - 2º pavimento	campus: Niterói - Reitoria
endereço: Rua Miguel de Frias, 9 - Icaraí - Niterói	revisão: 1/100
projetista: Manoun & José Carlos	data de emissão: Fev. Abril/2021
aprovação:	

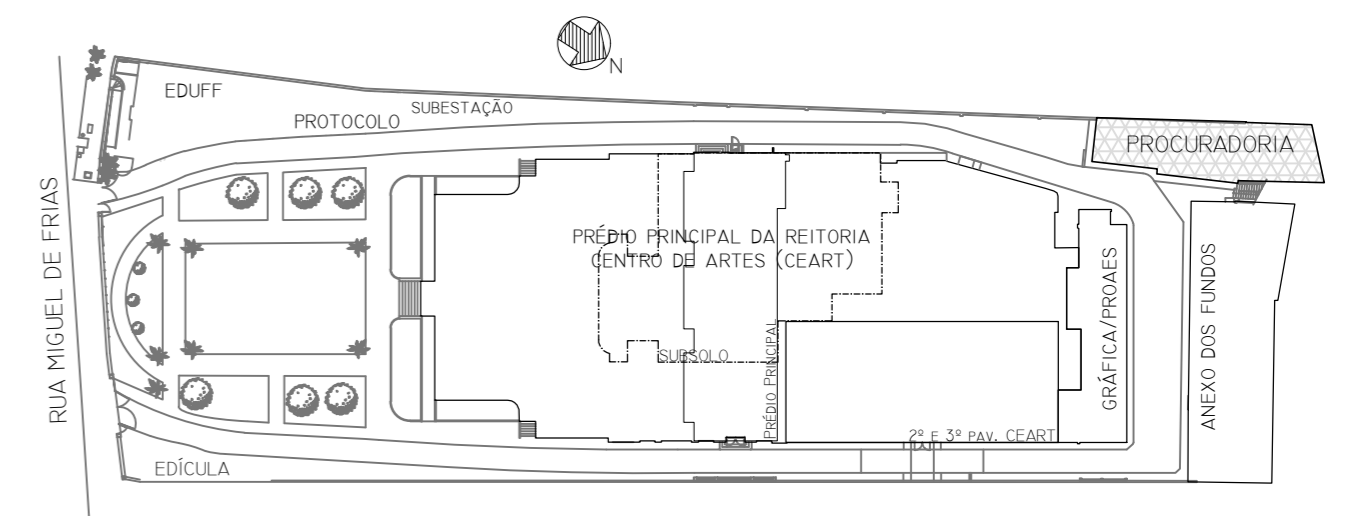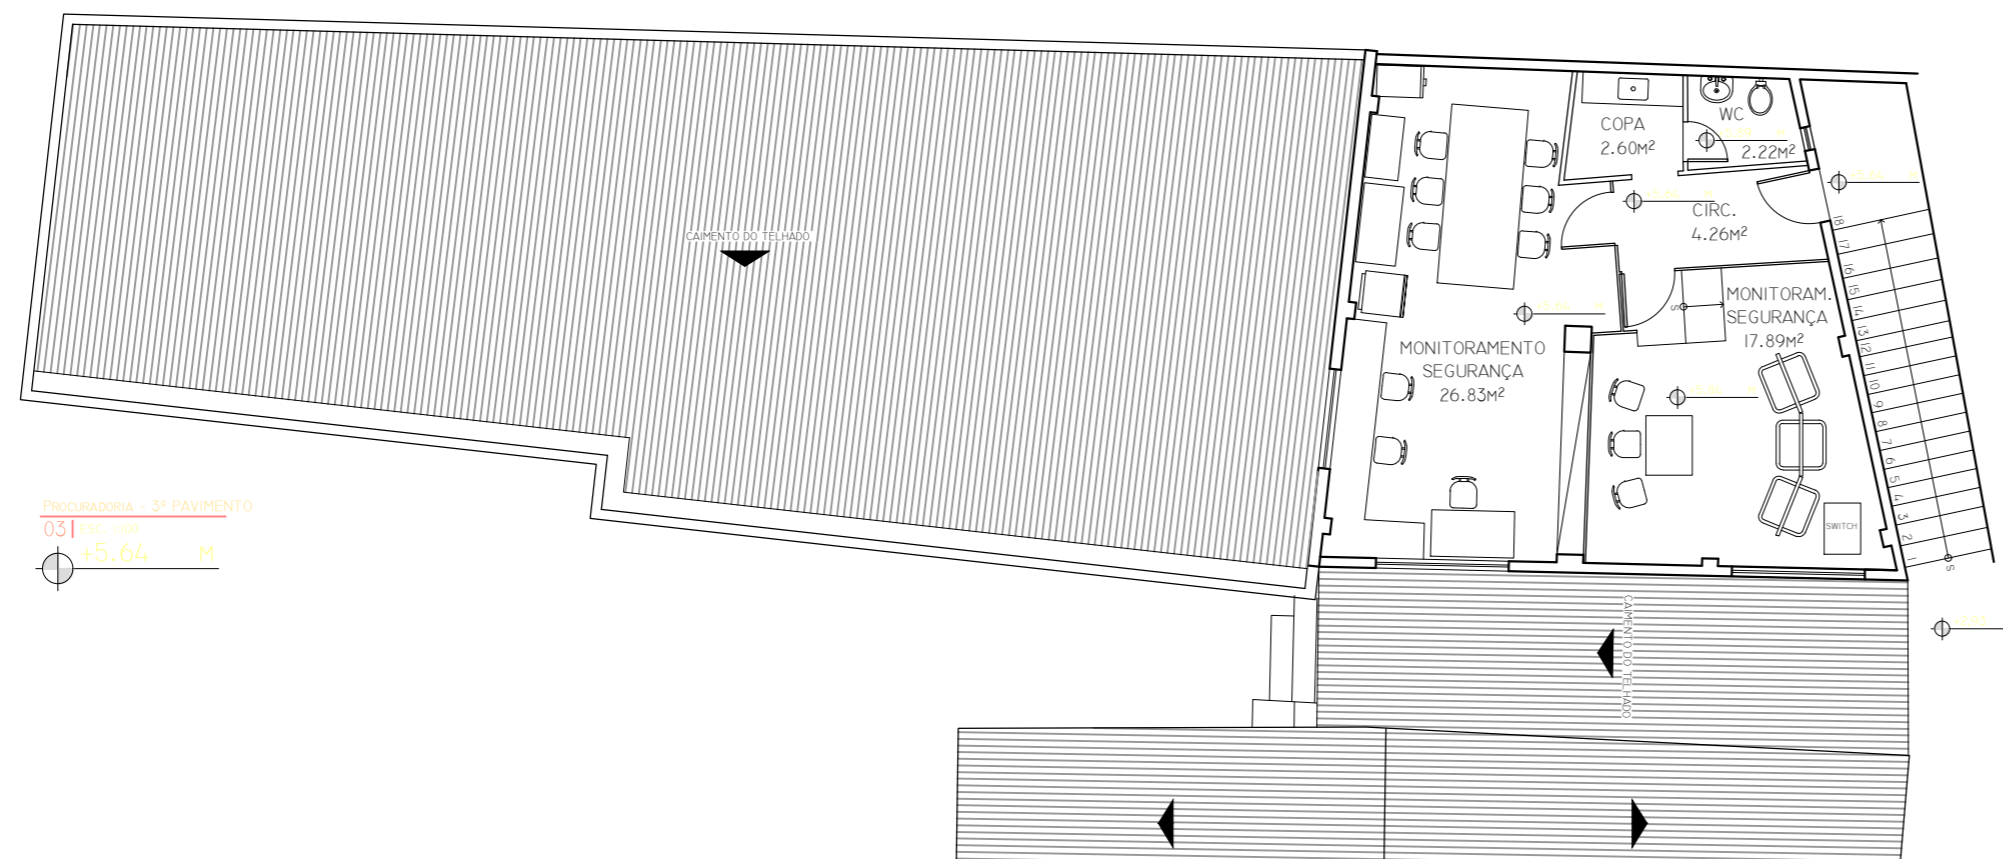


Revisão nº	Discriminação das alterações	Data	Responsável
------------	------------------------------	------	-------------



projeto: Levantamento de Layout - REITORIA	etapa: Planta Baixa - Layout
unidade: Procuradoria -3º pavimento	campus: Niterói - Reitoria
endereço: Rua Miguel de Frias, 9 - Icaraí - Niterói	revisão: 1/100 escala: 1/100 data de emissão: Fev. Abril/2021
projetista: Manoun & José Carlos	aprovação:

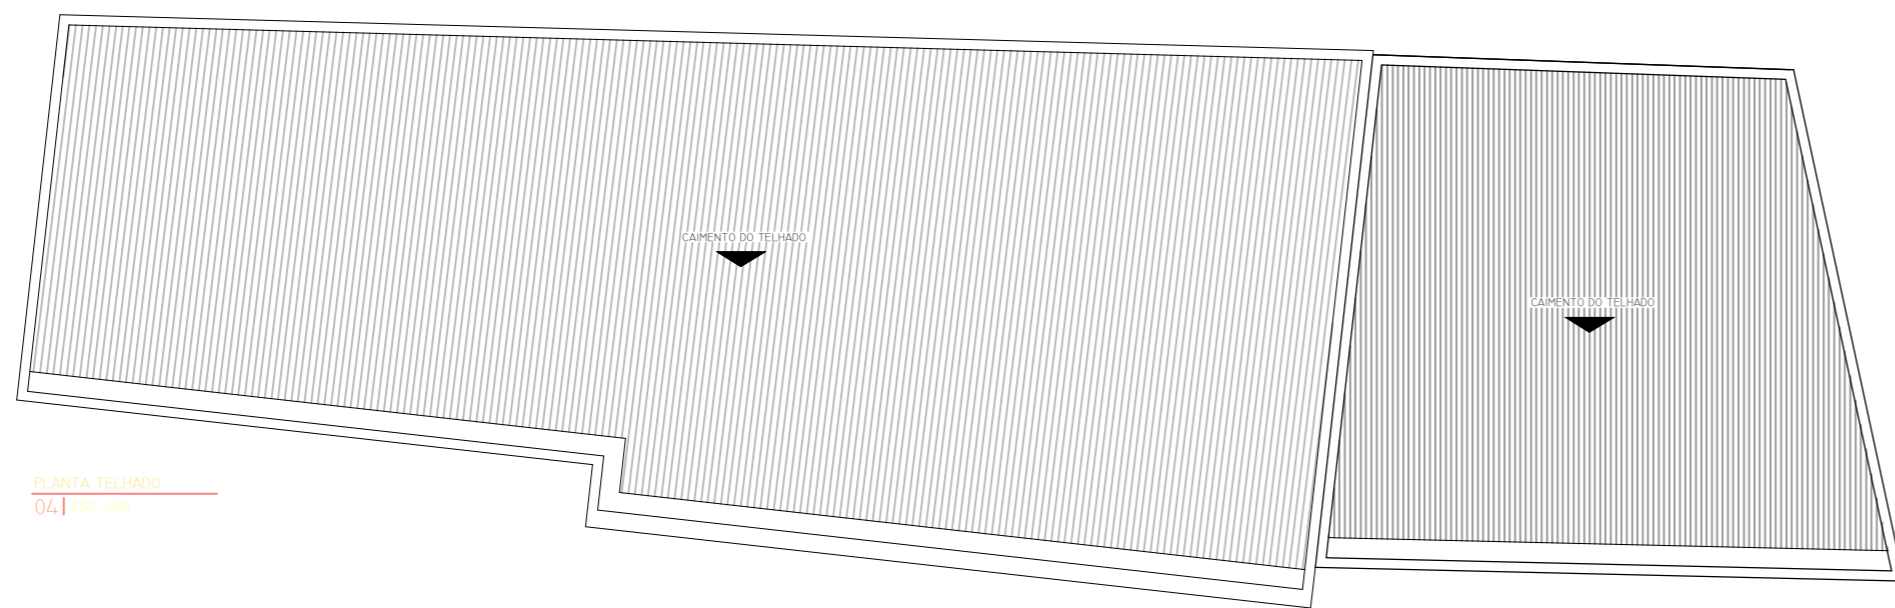

PLANTA TELHADO
04 | 15/01/2021

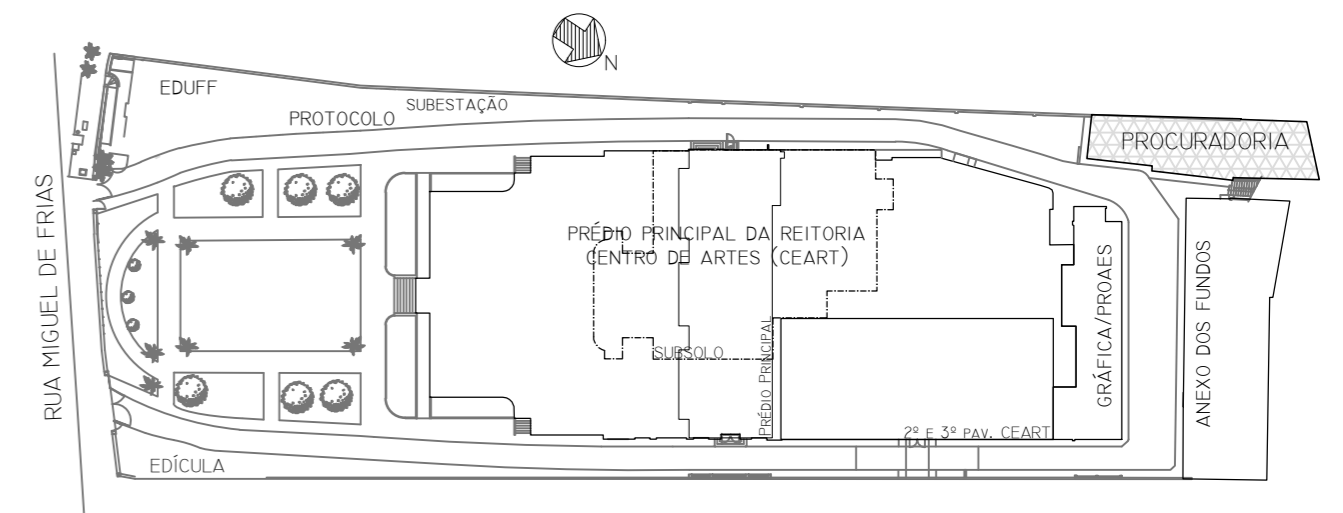

Revisão nº	Discriminação das alterações	Data	Responsável




projeto: Levantamento de Layout - REITORIA	etapa: Planta Baixa - Layout
---	---------------------------------

unidade: Procuradoria - Cobertura	campus: Niterói - Reitoria
--------------------------------------	-------------------------------


endereço: Rua Miguel de Frias, 9 - Icaraí - Niterói	revisão:	escala: 1/100	data de emissão: Fev. Abril/2021
--	----------	------------------	-------------------------------------

projetista:	deshnista: Manoun & José Carlos	aprovação:
-------------	------------------------------------	------------

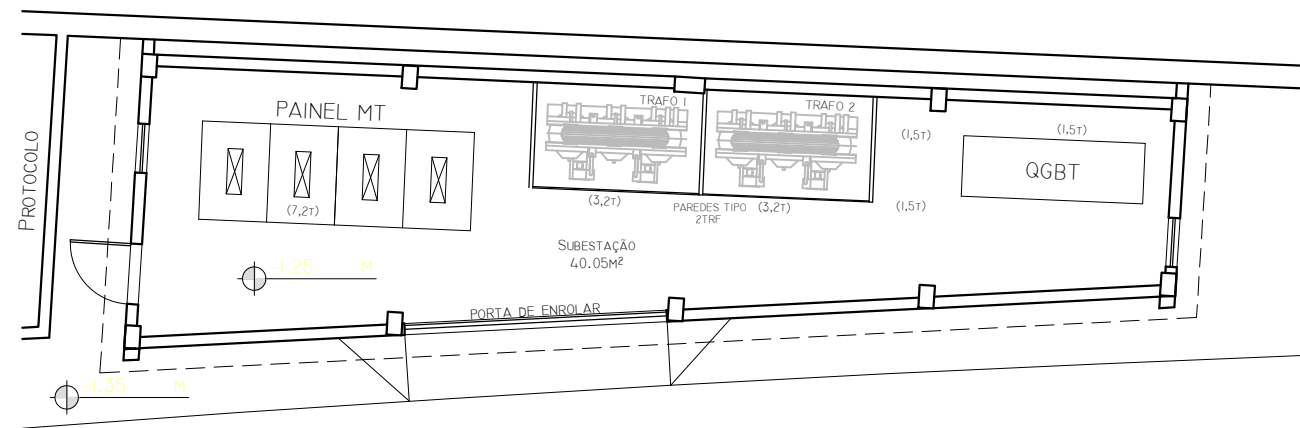

SUBESTAÇÃO - TÉRREO
01 | ESC. 1:100

-1.25 M

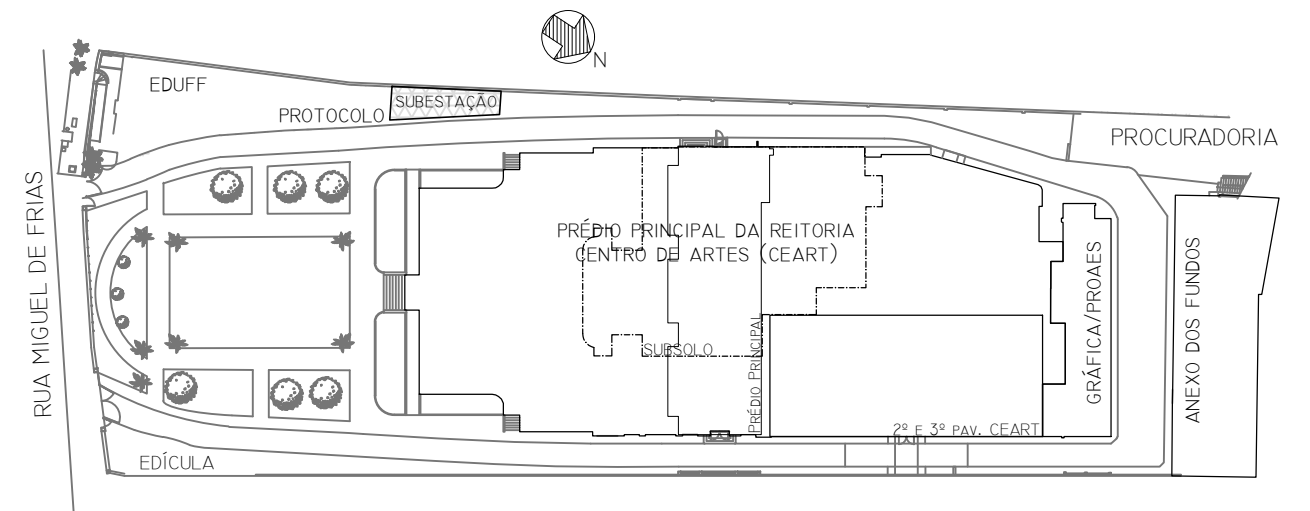

Revisão nº	Discriminação das alterações	Data	Responsável
------------	------------------------------	------	-------------



empresa:

projeto: Levantamento de Layout - REITORIA		etapa: Planta Baixa - Layout	
unidade: Subestação		campus: Niterói - Reitoria	
endereço: Rua Miguel de Frias, 9 - Icaraí - Niterói	revisão:	escala: 1/100	data de emissão: Fev. Abril/2021
projetista:	desenhista: Manoun & José Carlos	aprovação:	