

QUADRO DE ÁREAS

Bloco A - Casarão	
1º Pavimento	168.58m ²
2º Pavimento	121.95m ²
SUBTOTAL -----	290.53m ²
Bloco B	465.72m²
Bloco C	
1º Pavimento	520.36m ²
2º Pavimento	674.99m ²
3º Pavimento	332.72m ²
4º Pavimento	332.72m ²
SUBTOTAL -----	1860.79m ²
Bloco D	508.27m²
Cantina	12.78m²
TOTAL -----	3138.09m²

Revisão nº _____ Discriminação das alterações _____ Data _____ Responsável _____


empresa: _____

projeto: Levantamento de Layout - IACS etapa: Planta de Situação

unidade: Instituto de Artes e Comunicação Social - IACS campus: Niterói - IACS

endereço: R. Prof. Lara Vilela, 126 - São Domingos, Niterói revisão: 1/200 escala: 1/200 data de emissão: Maio/2021 01

projetista: Manoun & José Carlos aprovação: _____ 03

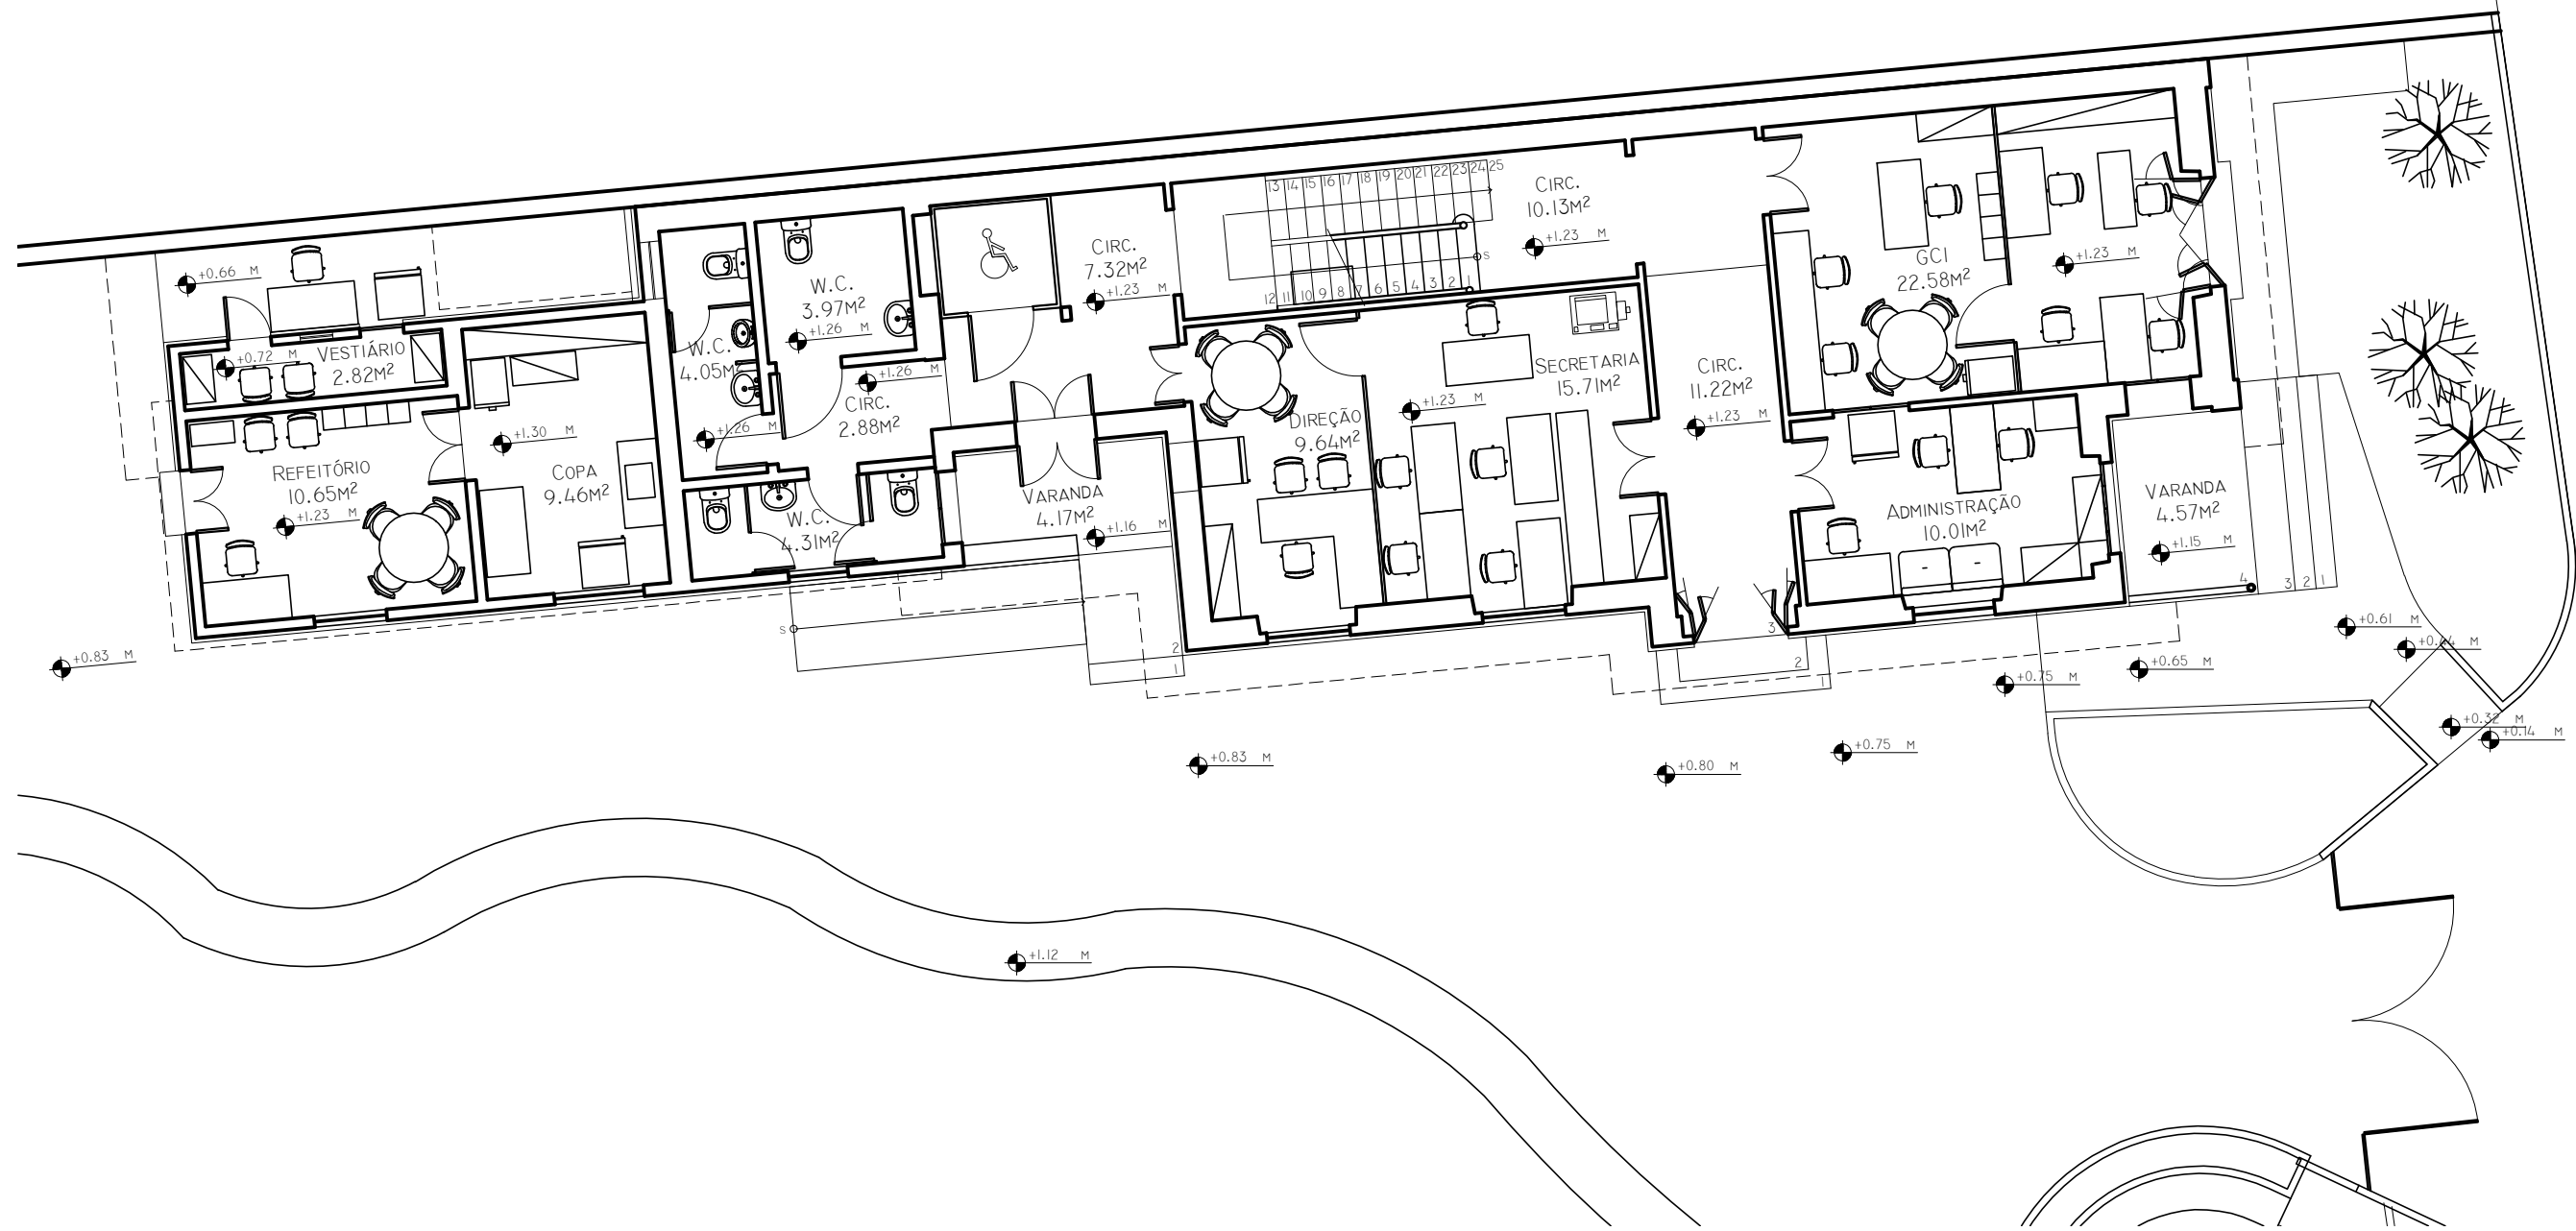


Revisão nº _____ Discriminação das alterações _____ Data _____ Responsável _____



empresa: _____

projeto: Levantamento de Layout - IACS		etapa: Planta Baixa - Layout - Térreo	
unidade: Instituto de Artes e Comunicação Social - IACS - Bloco A		campus: Niterói - IACS	
endereço: R. Prof. Lara Vilela, 126 - São Domingos, Niterói	revisão:	escala: 1/100	data de emissão: Junho/2021
projetista:	desenhista: Manoun & José Carlos	aprovação:	

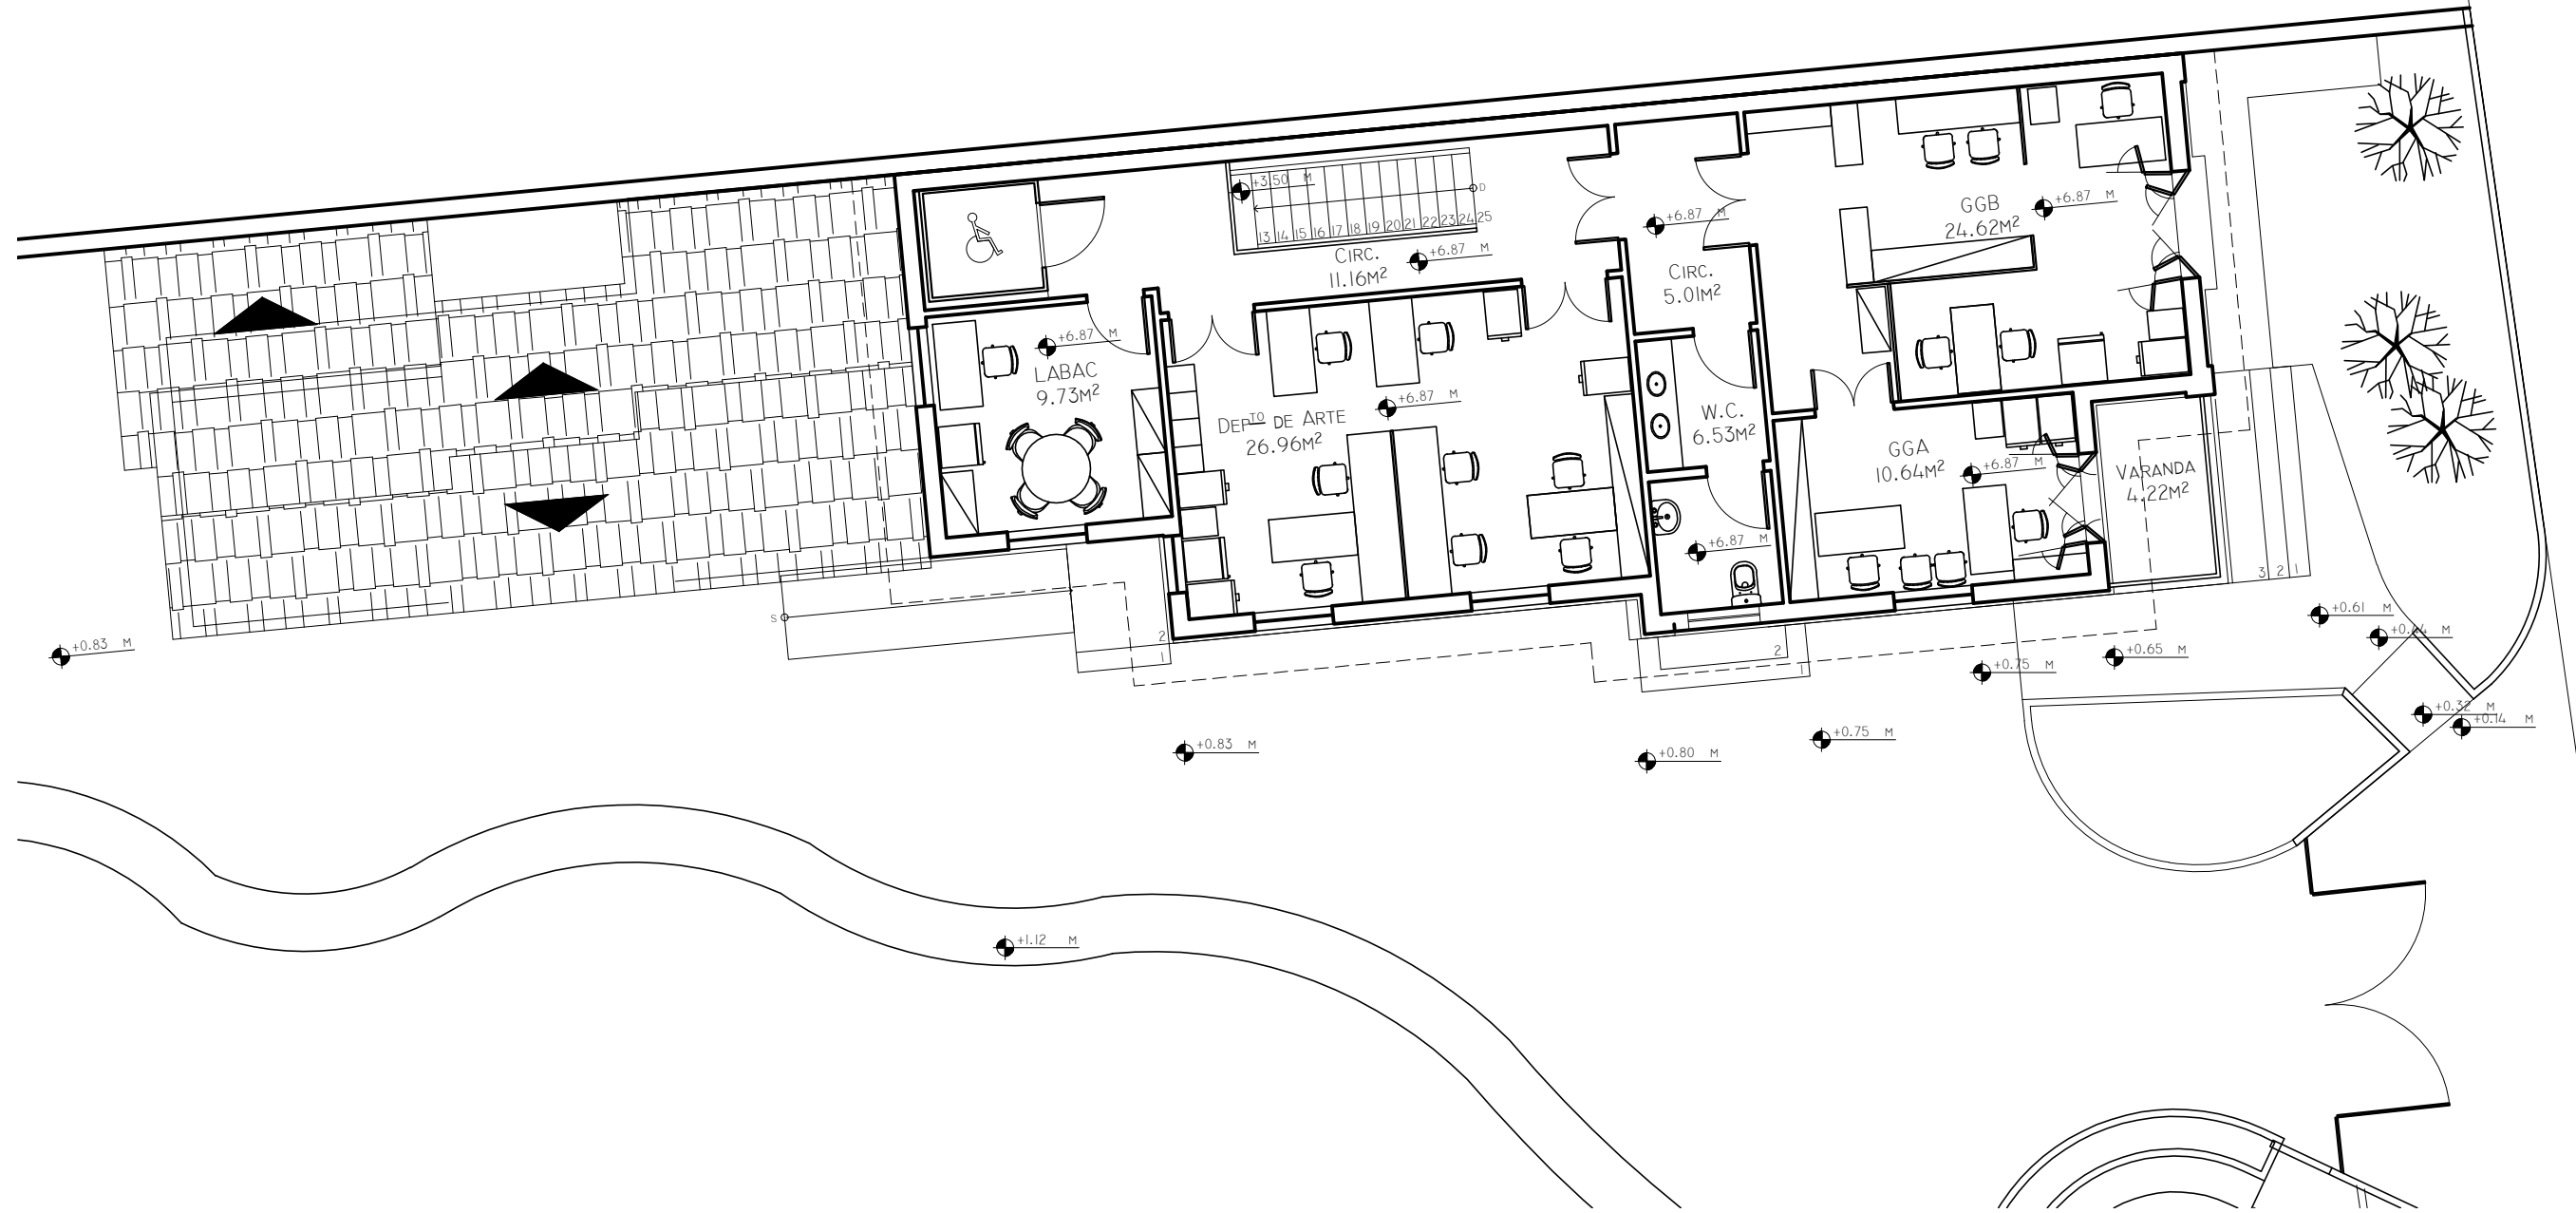


Revisão nº _____ Discriminação das alterações _____ Data _____ Responsável _____



empresa:

projeto: Levantamento de Layout - IACS		etapa: Planta Baixa - Layout - 2º Pavimento	
unidade: Instituto de Artes e Comunicação Social - IACS - Bloco A		campus: Niterói - IACS	
endereço: R. Prof. Lara Vilela, 126 - São Domingos, Niterói		revisão:	escala: 1/100
projetista:		desenhista: Manoun & José Carlos	data de emissão: Junho/2021
		aprovação:	

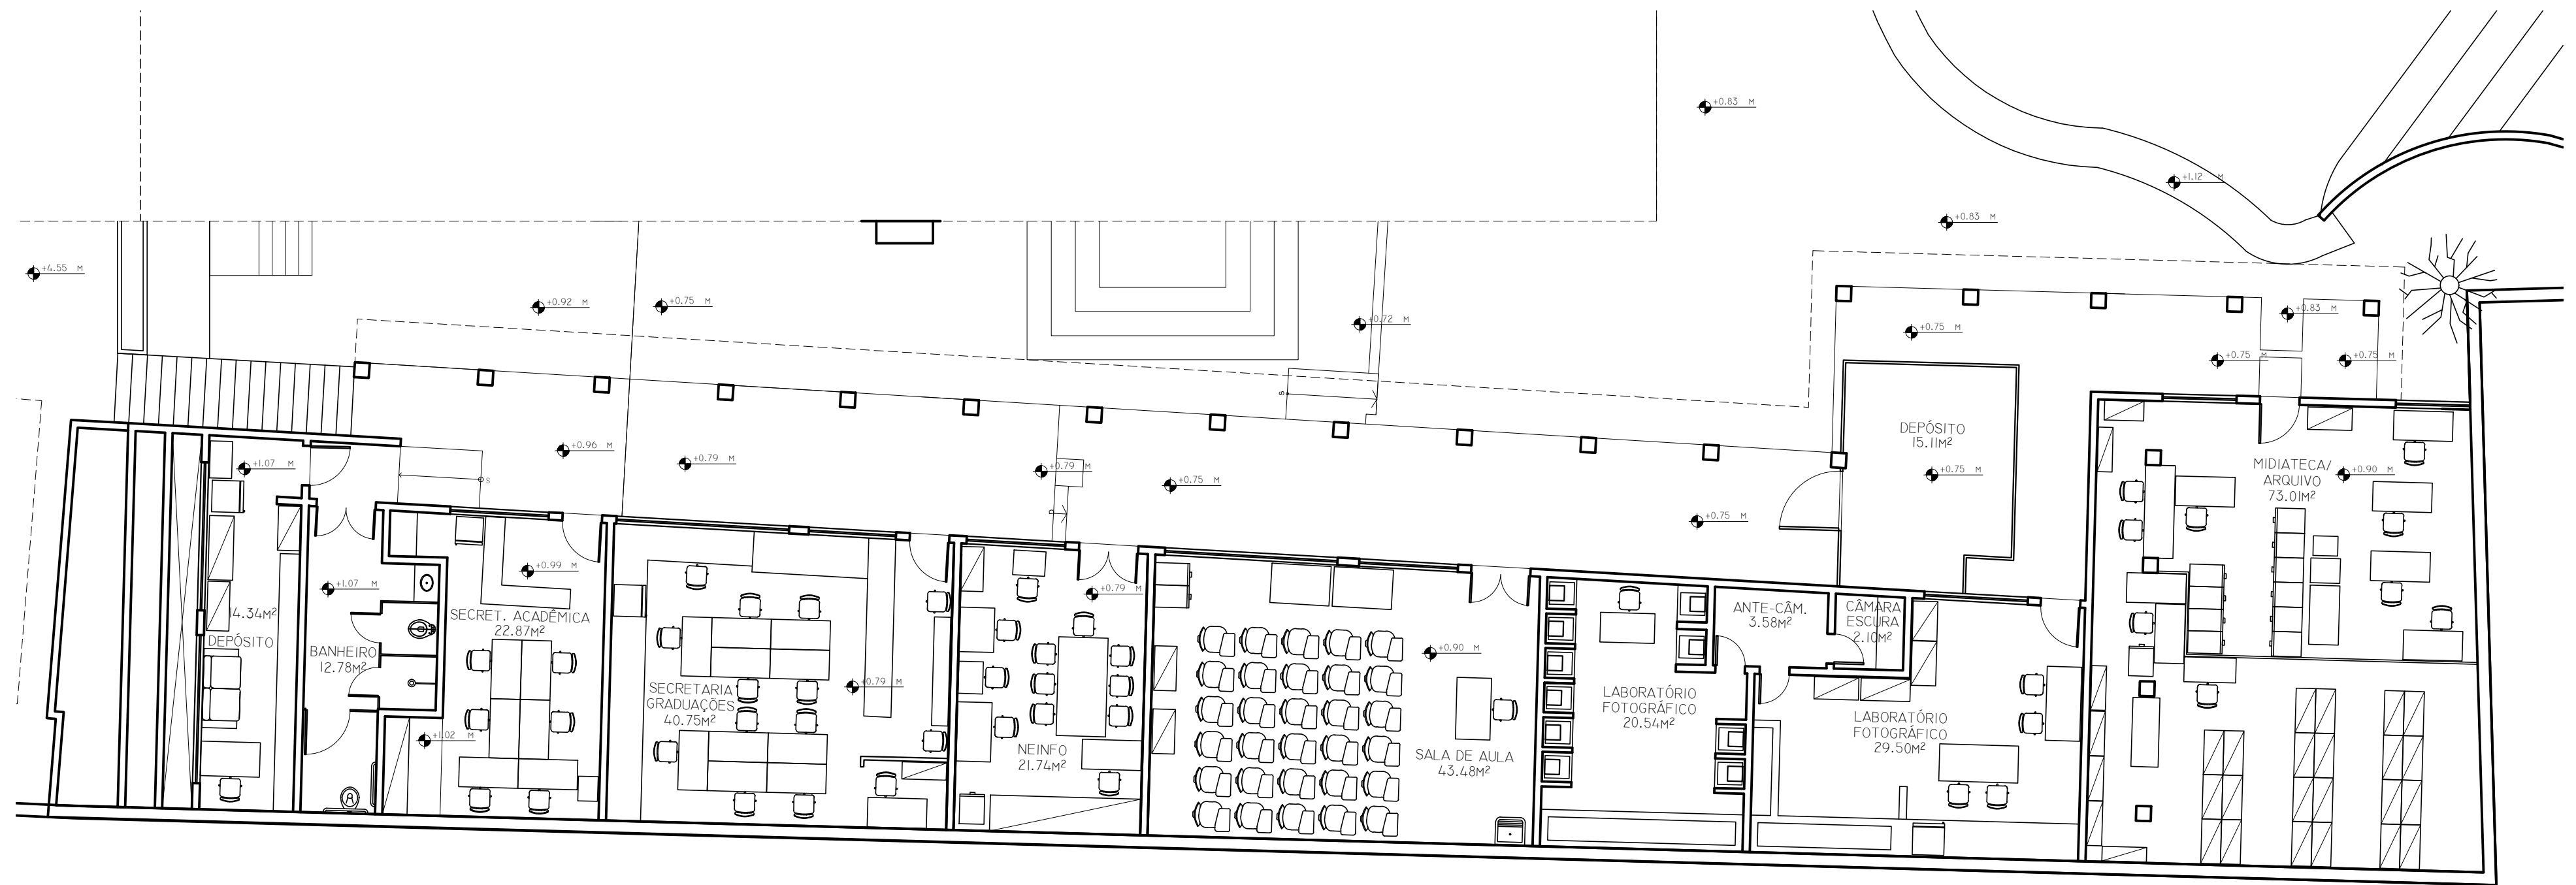

Revisão nº

Discriminação das alterações

Data

Responsável

empresa:



projeto:
Levantamento de Layout - IACS

etapa:
Planta Baixa - Layout - Térreo

unidade:
Instituto de Artes e Comunicação Social - IACS - Bloco B


campus:
Niterói - IACS

endereço:
R. Prof. Lara Vilela, 126 - São Domingos, Niterói

revisão: escala: data de emissão:
1/100 Junho/2021

projetista: desenhista:
Manoun & José Carlos


aprovação:

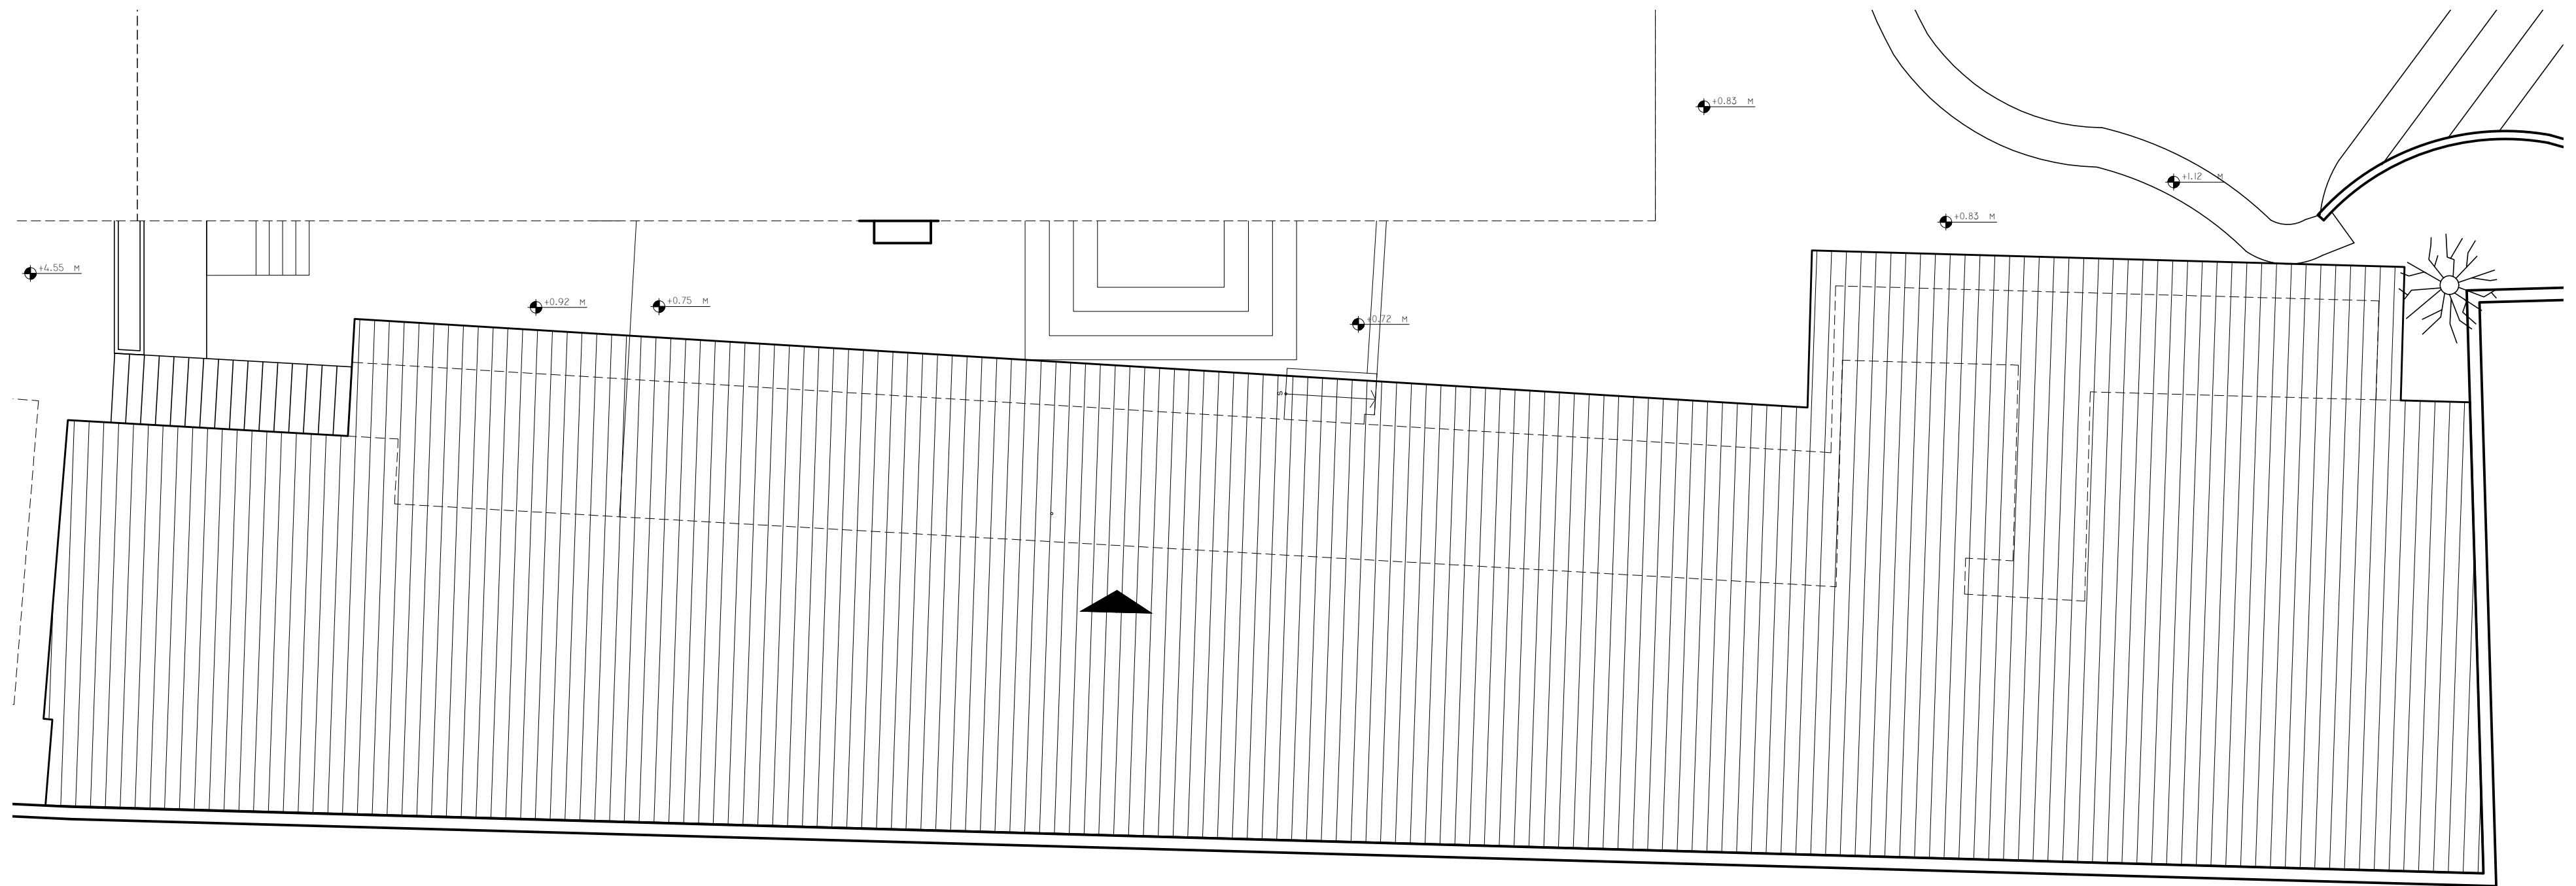

Revisão nº	Discriminação das alterações	Data	Responsável
------------	------------------------------	------	-------------




projeto: Levantamento de Layout - IACS		etapa: Planta de Cobertura	
unidade: Instituto de Artes e Comunicação Social - IACS - Bloco B		campus: Niterói - IACS	
endereço: R. Prof. Lara Vilela, 126 - São Domingos, Niterói	revisão:	escala: 1/100	data de emissão: Junho/2021
projetista:	desenhista: Manoun & José Carlos	aprovação:	

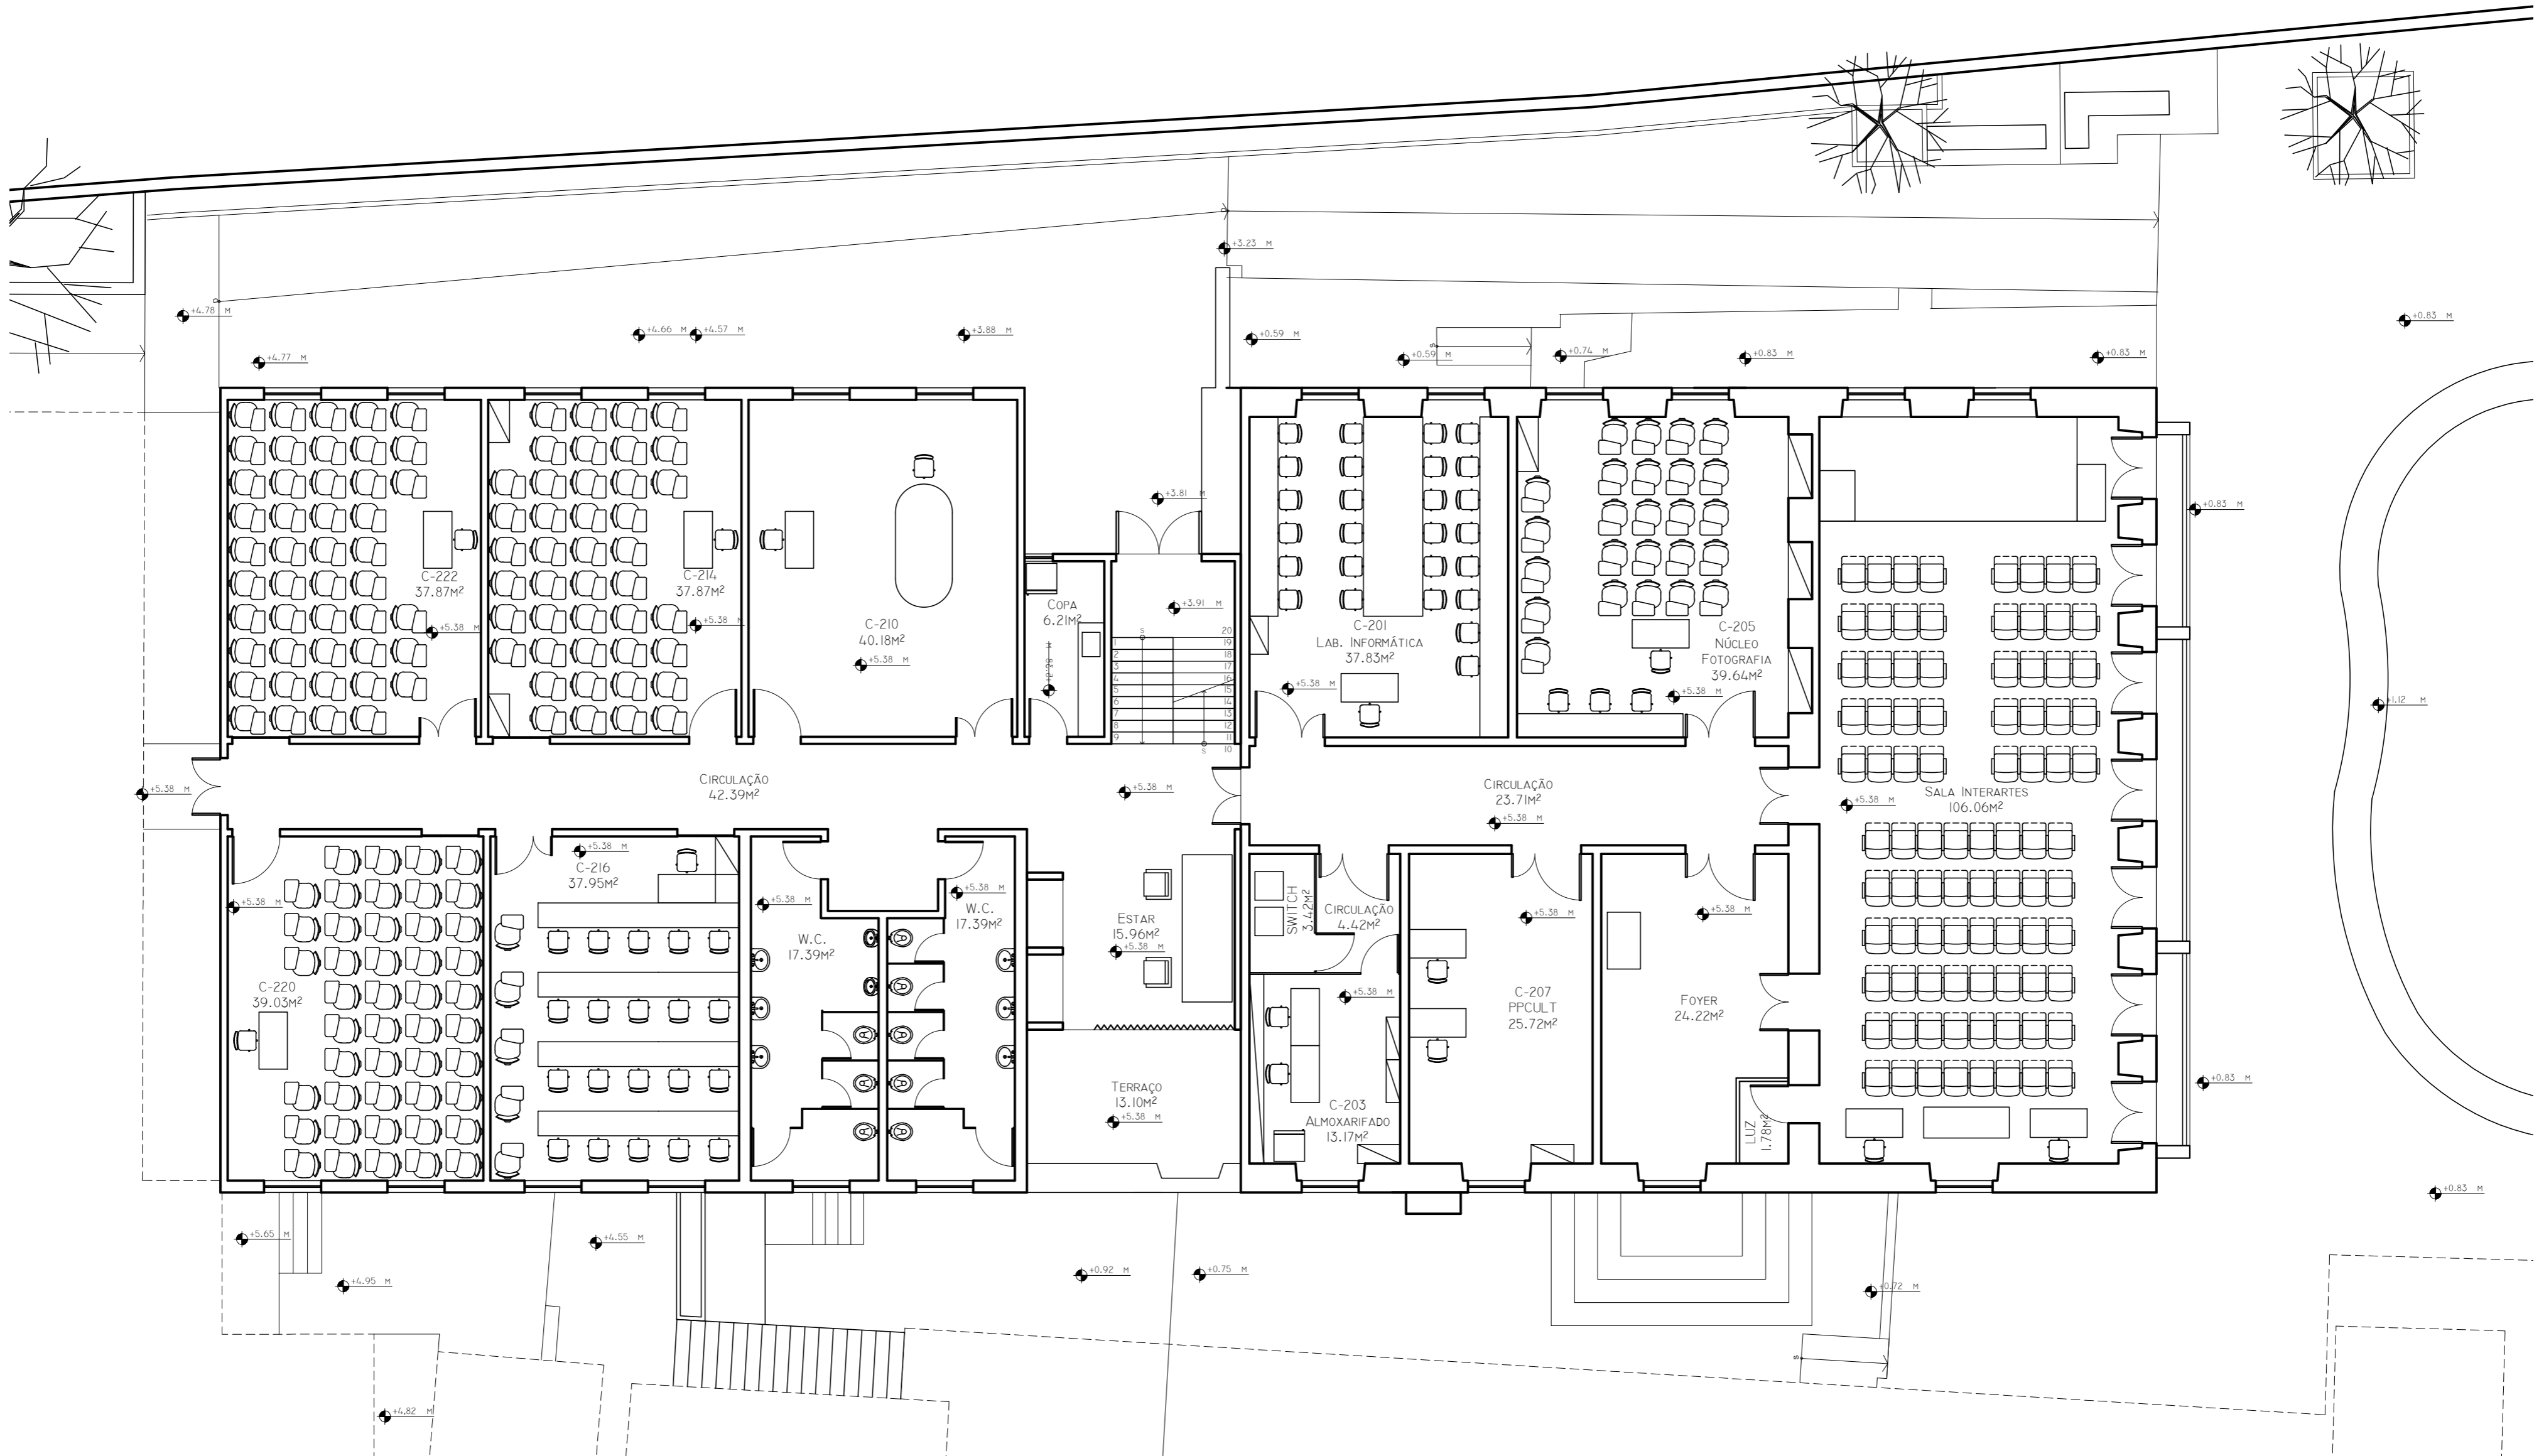

Revisão nº _____ Discriminação das alterações _____ Data _____ Responsável _____



projeto: Levantamento de Layout - IACS	etapa: Planta Baixa - Layout - 2º Pavimento
unidade: Instituto de Artes e Comunicação Social - IACS - Bloco C	campus: Niterói - IACS
endereço: R. Prof. Lara Vilela, 126 - São Domingos, Niterói	revisão: 1/100
projetista:	data de emissão: Junho/2021
desenhista: Manoun & José Carlos	aprovação:

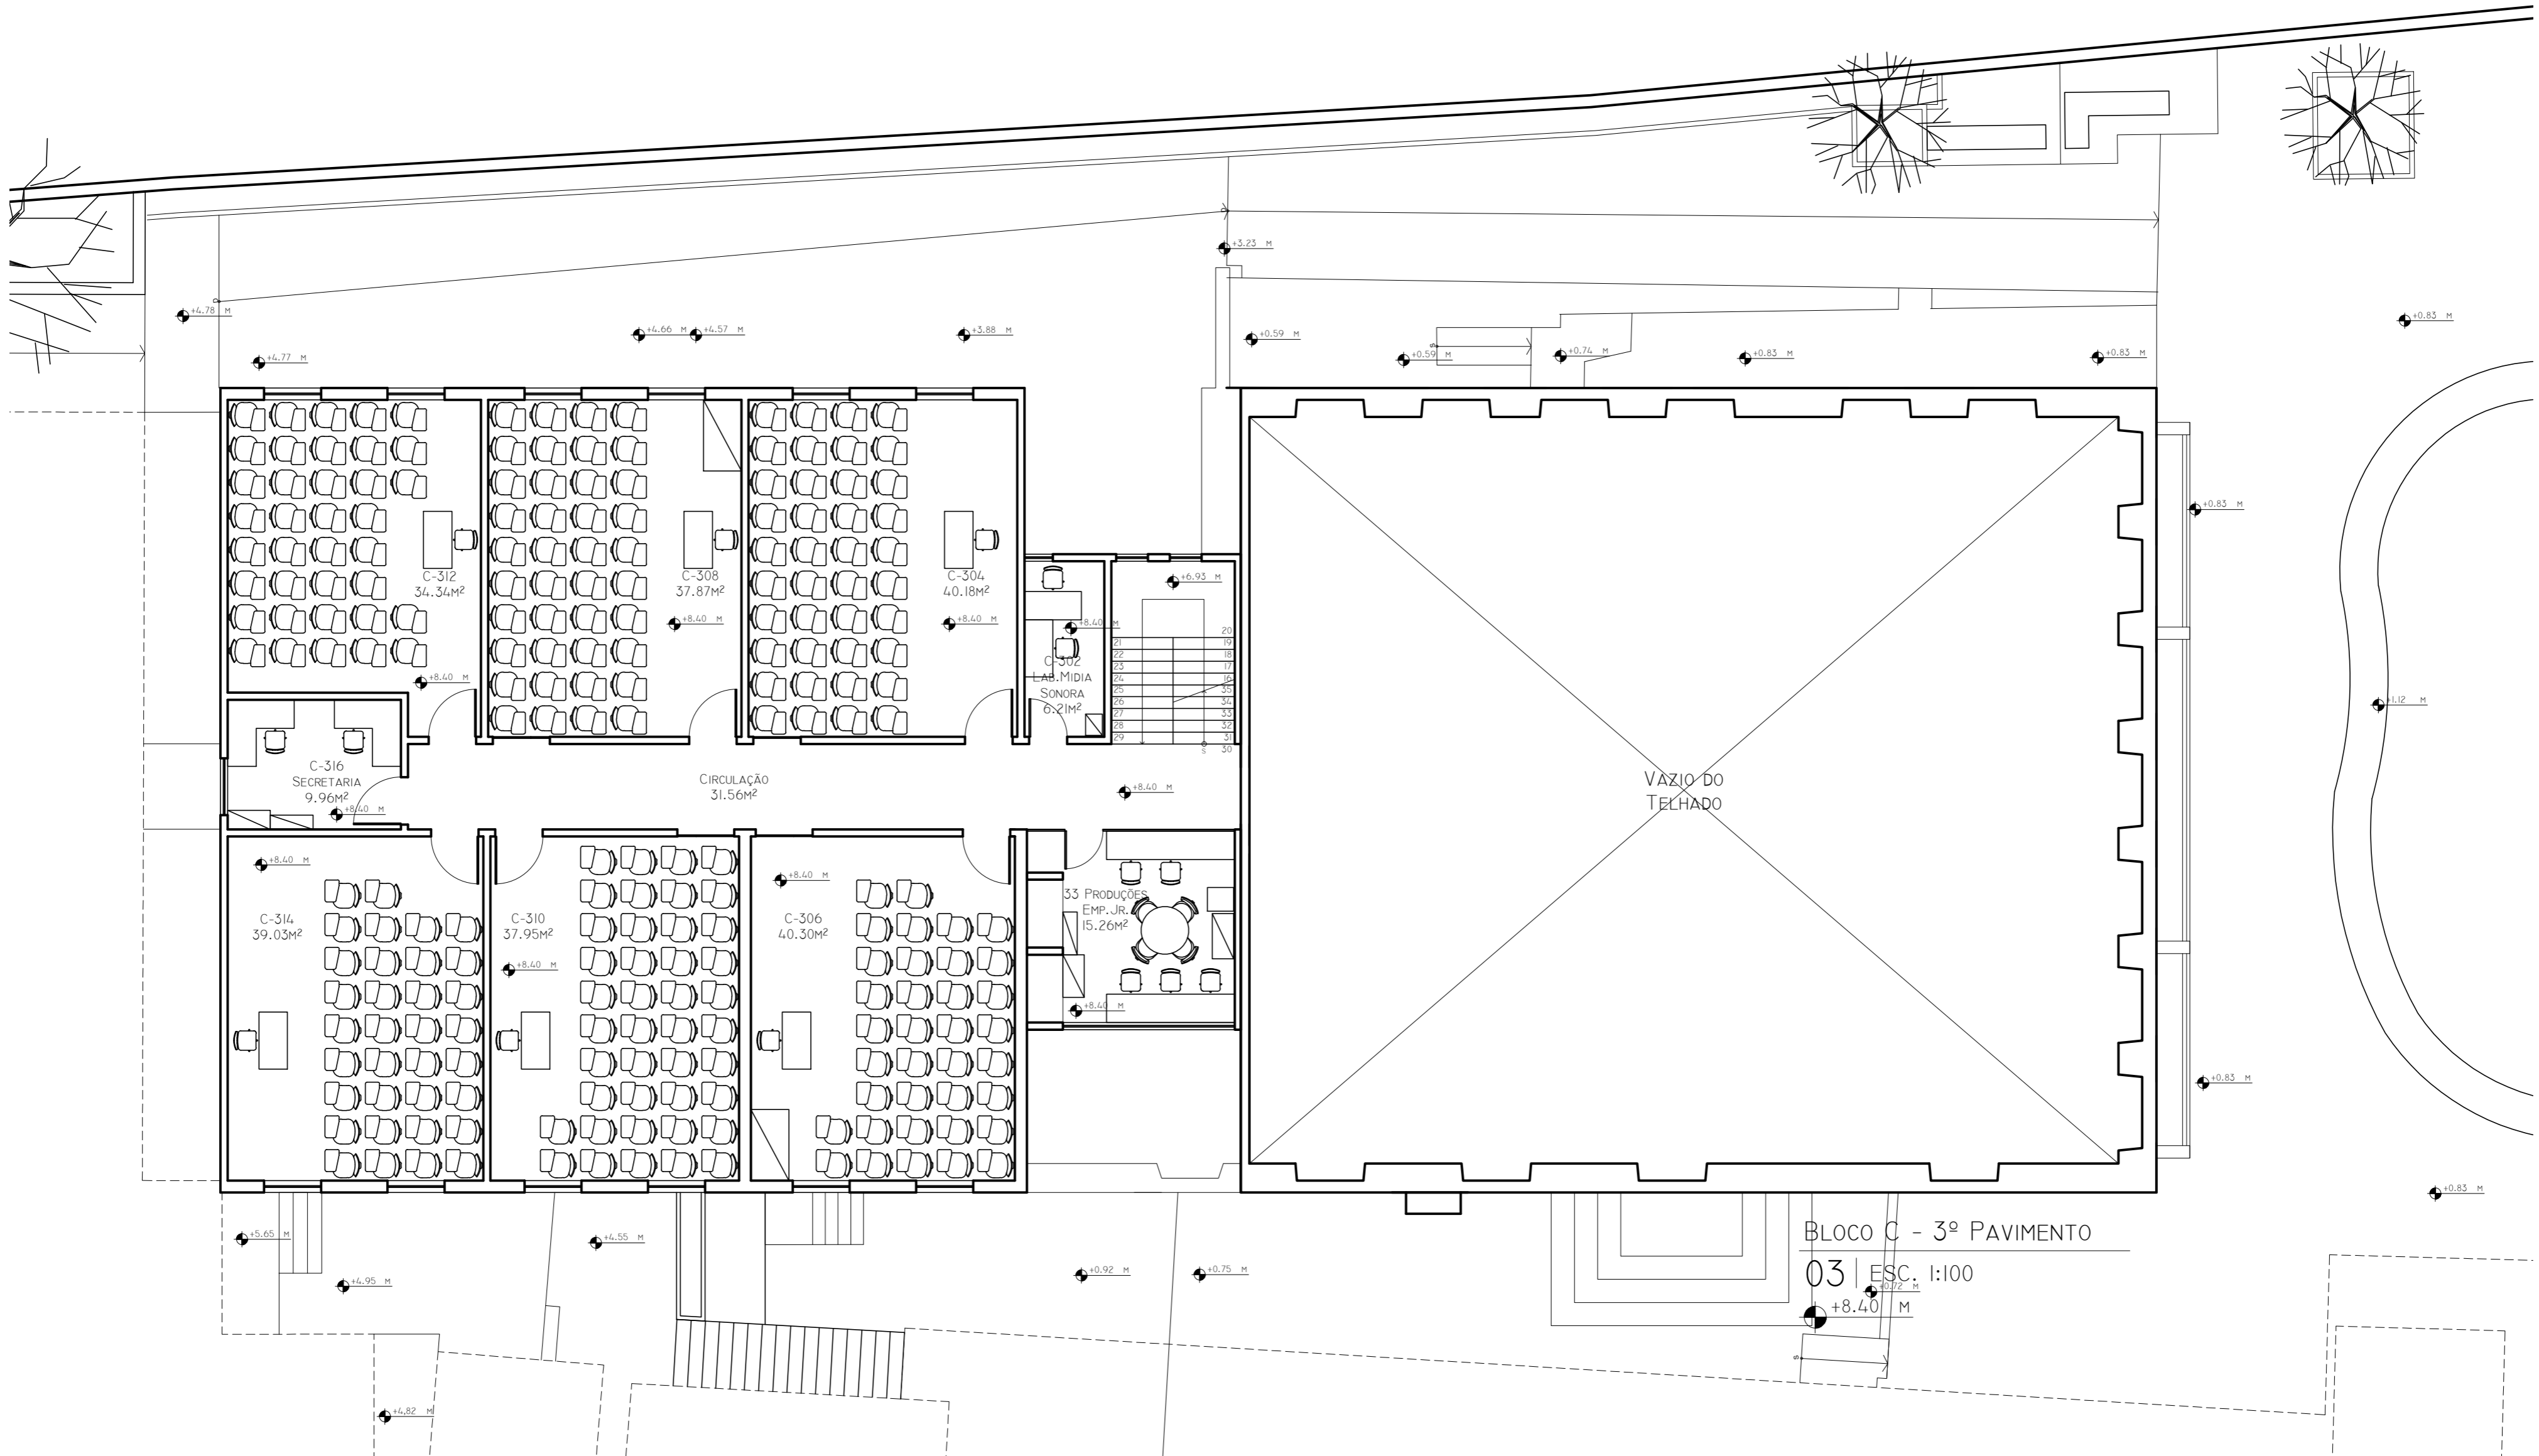


BLOCO C - 3º PAVIMENTO
 03 | ESC. 1:100
 +8.40 M

Revisão nº	Discriminação das alterações	Data	Responsável




projeto: Levantamento de Layout - IACS	etapa: Planta Baixa - Layout - 3º Pavimento	
unidade: Instituto de Artes e Comunicação Social - IACS - Bloco C	campus: Niterói - IACS	
endereço: R. Prof. Lara Vilela, 126 - São Domingos, Niterói	revisão: 1/100	data de emissão: Junho/2021
projetista:	desenhista: Manoun & José Carlos	aprovação:

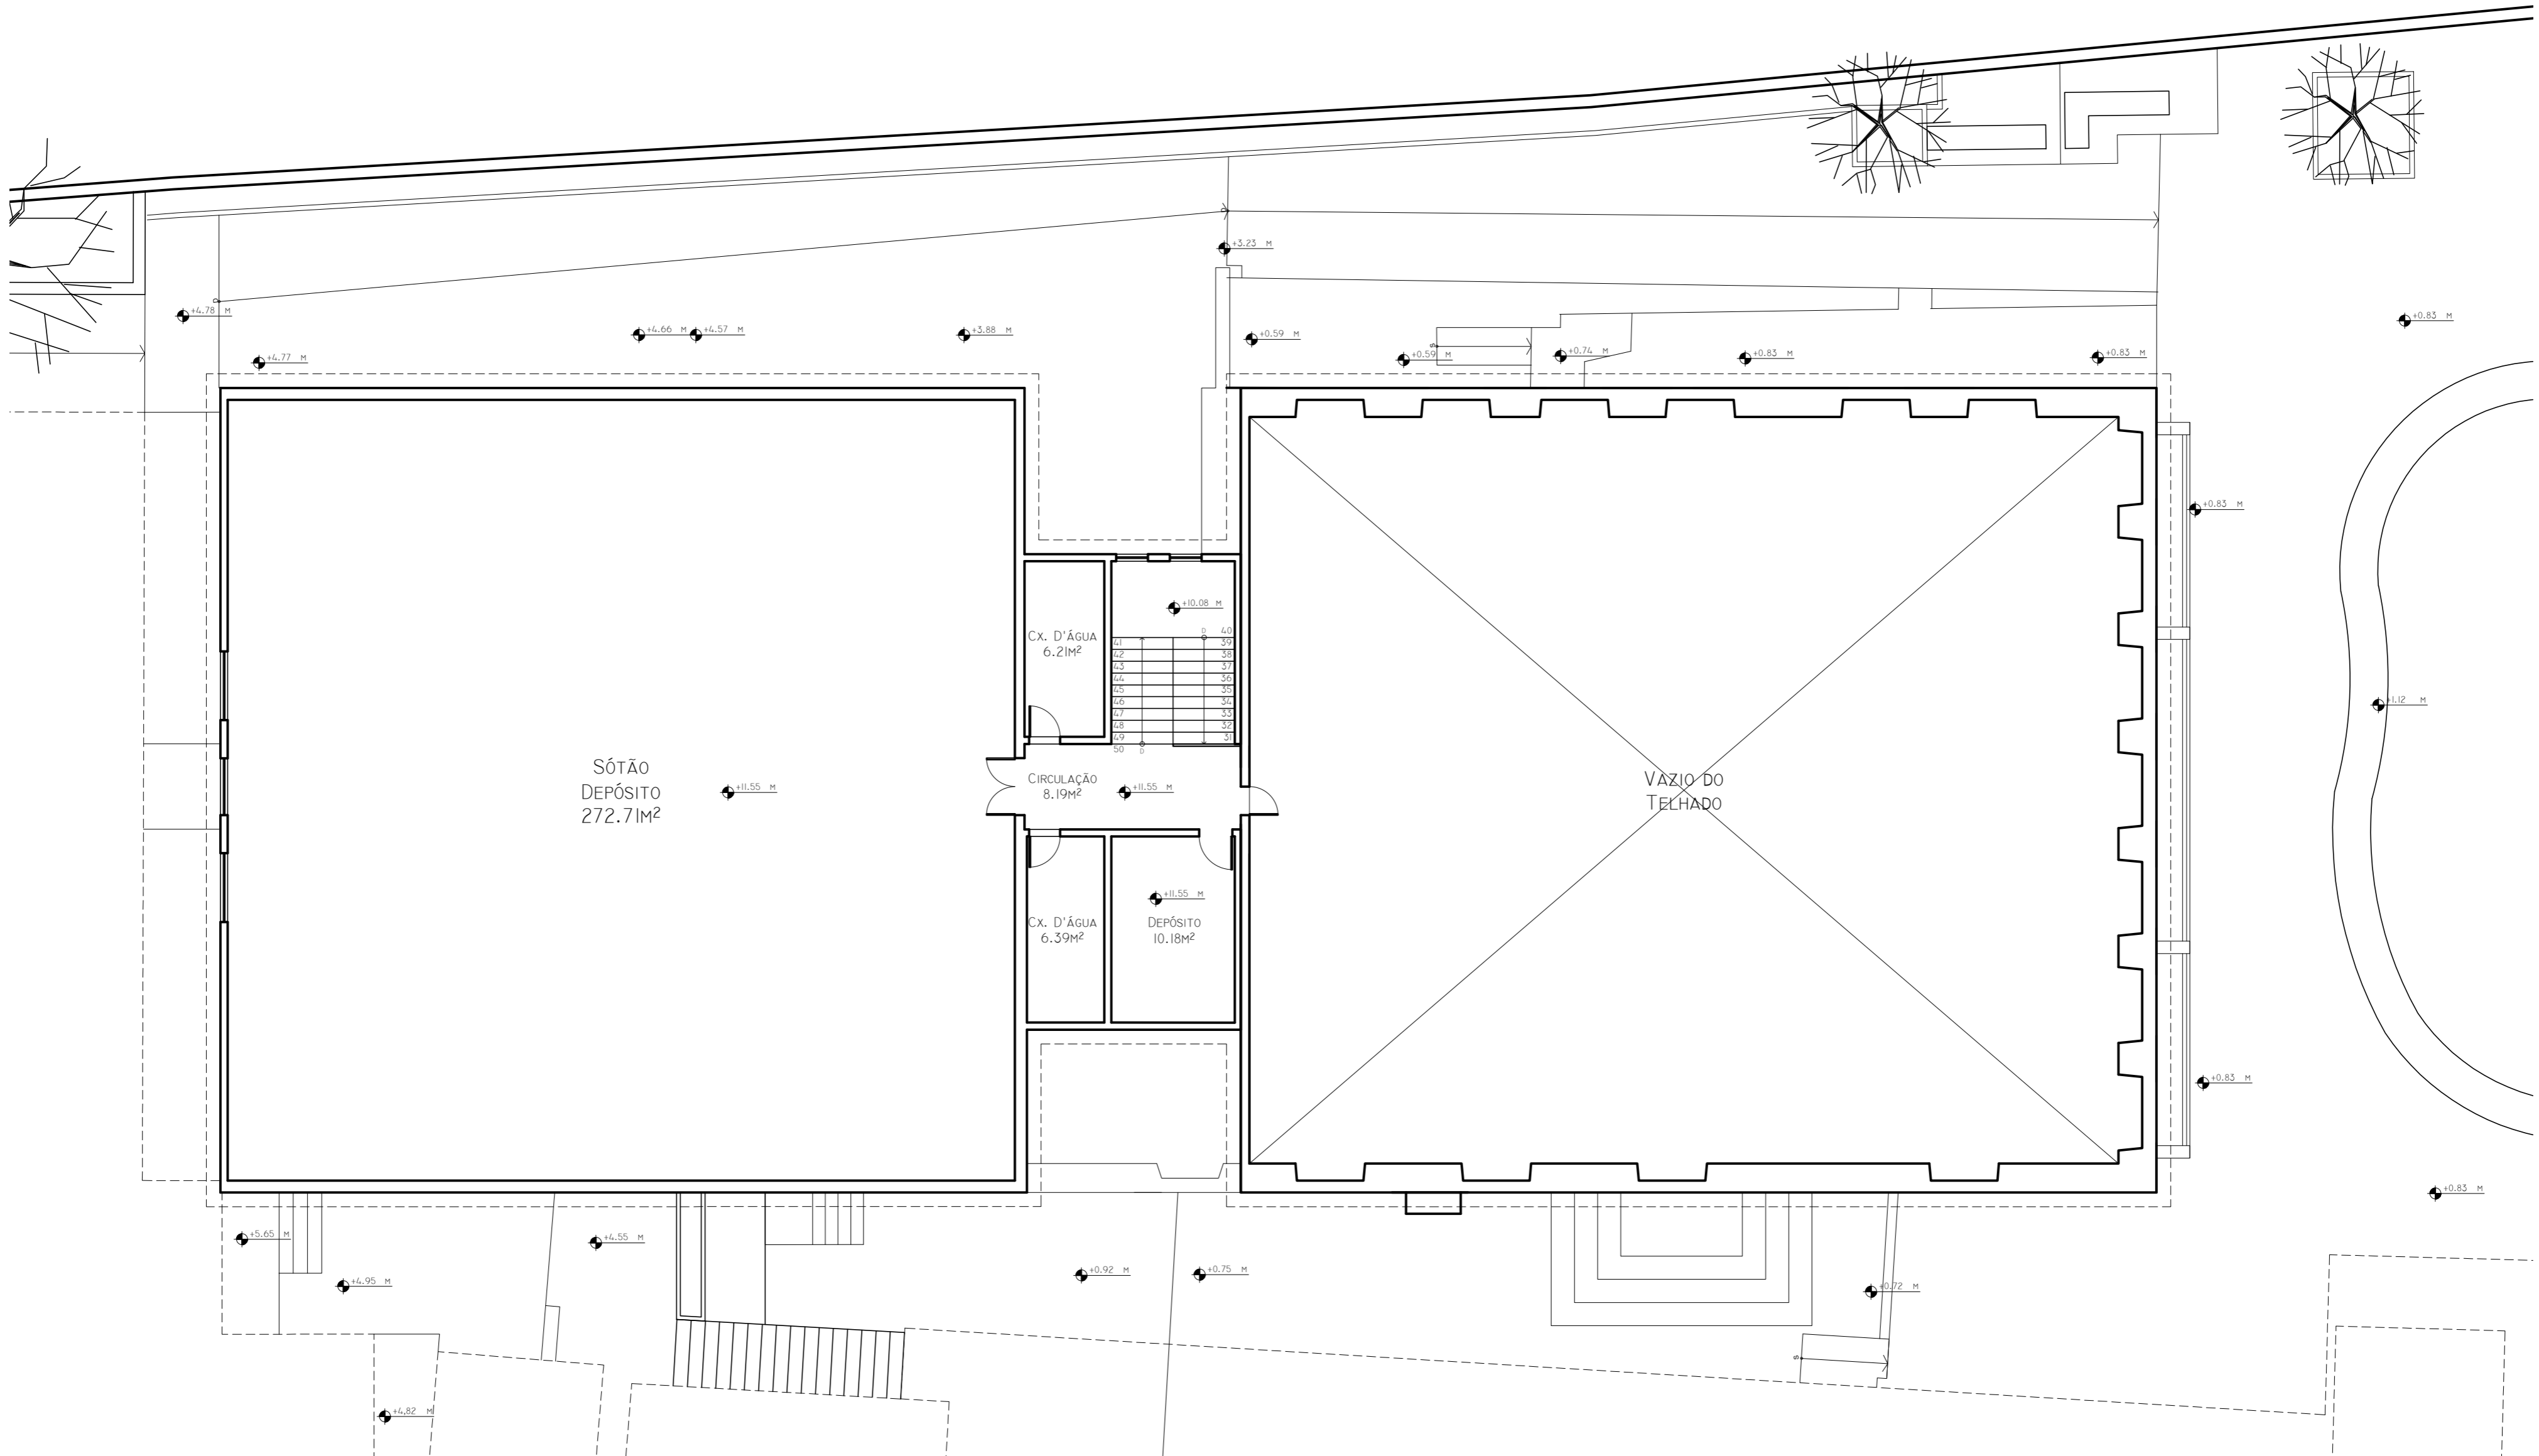

Revisão nº	Discriminação das alterações	Data	Responsável
------------	------------------------------	------	-------------




projeto: Levantamento de Layout - IACS	etapa: Planta Baixa - Layout - 4º Pavimento	
unidade: Instituto de Artes e Comunicação Social - IACS - Bloco C	campus: Niterói - IACS	
endereço: R. Prof. Lara Vilela, 126 - São Domingos, Niterói	revisão: 1/100	data de emissão: Junho/2021
projetista:	desenhista: Manoun & José Carlos	aprovação:

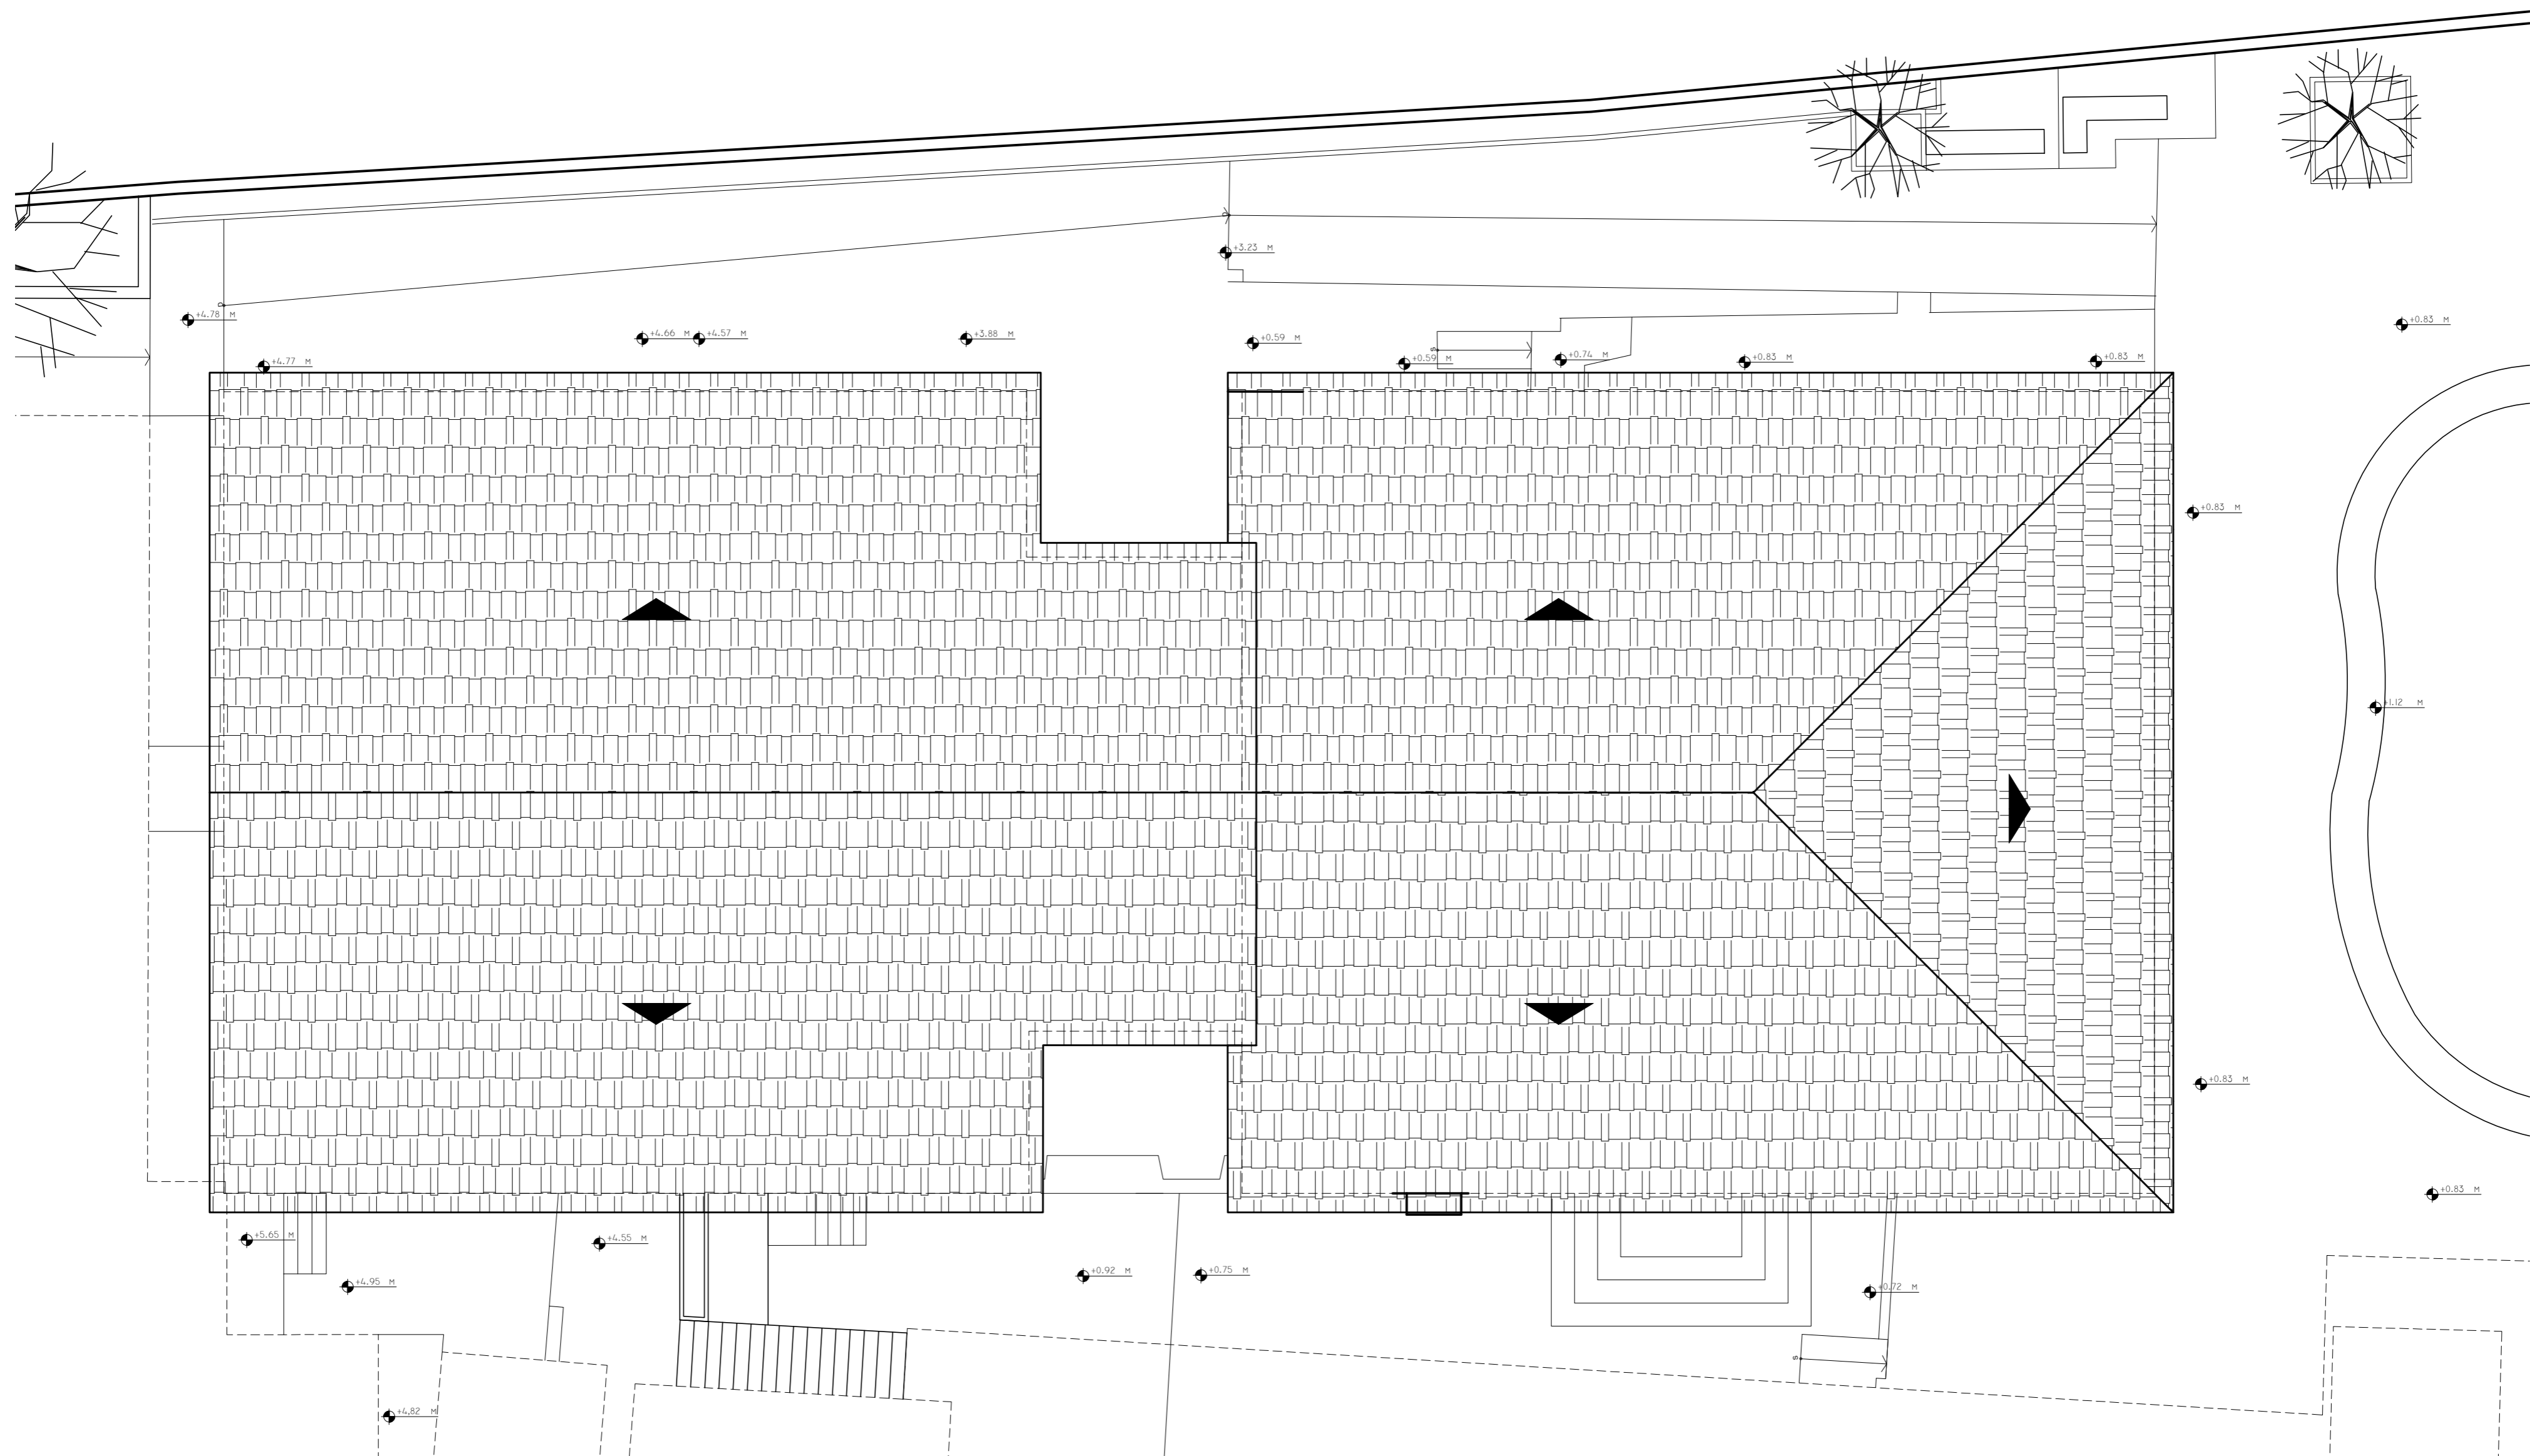

Revisão nº _____ Discriminação das alterações _____ Data _____ Responsável _____




projeto: Levantamento de Layout - IACS		etapa: Planta de Cobertura	
unidade: Instituto de Artes e Comunicação Social - IACS - Bloco C		campus: Niterói - IACS	
endereço: R. Prof. Lara Vilela, 126 - São Domingos, Niterói	revisão: 1/100	escala: 1/100	data de emissão: Junho/2021
projetista:	desenhista: Manoun & José Carlos	aprovação:	

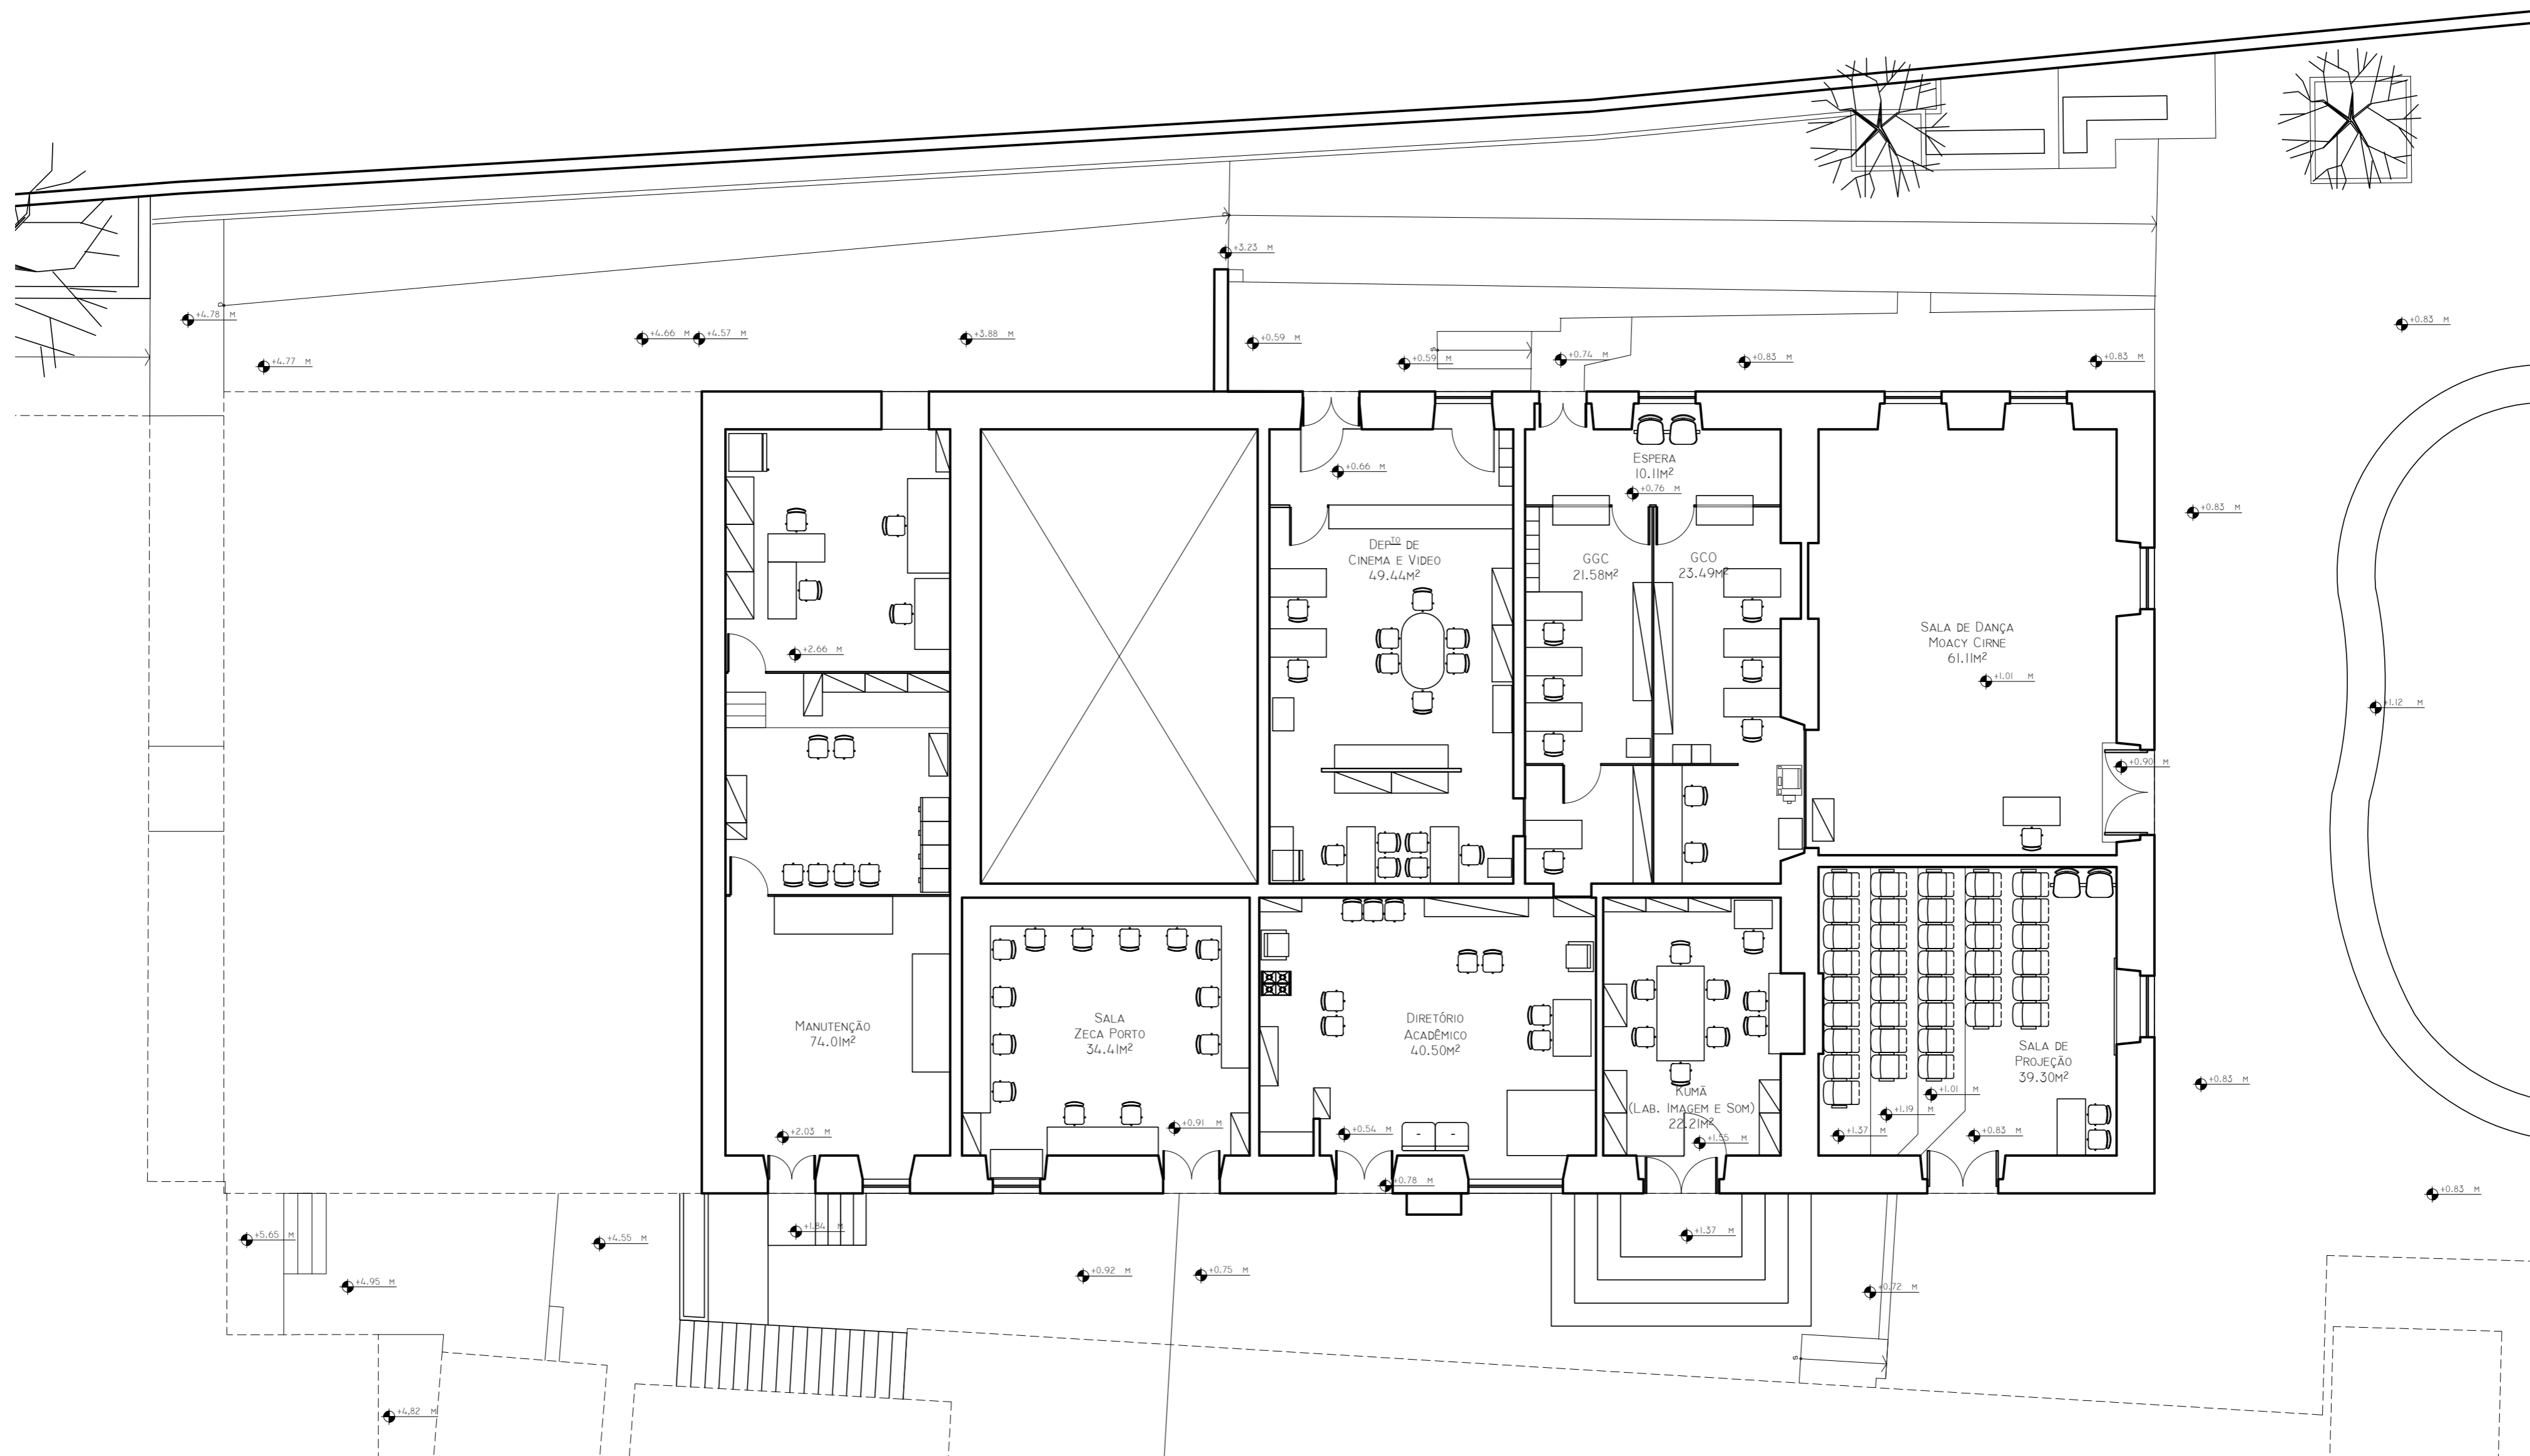

Revisão nº _____ Discriminação das alterações _____ Data _____ Responsável _____




projeto: Levantamento de Layout - IACS	etapa: Planta Baixa - Layout - Térreo
unidade: Instituto de Artes e Comunicação Social - IACS - Bloco C	campus: Niterói - IACS
endereço: R. Prof. Lara Vilela, 126 - São Domingos, Niterói	escala: 1/100
data de emissão: Junho/2021	aprovação:
desenhista: Manoun & José Carlos	

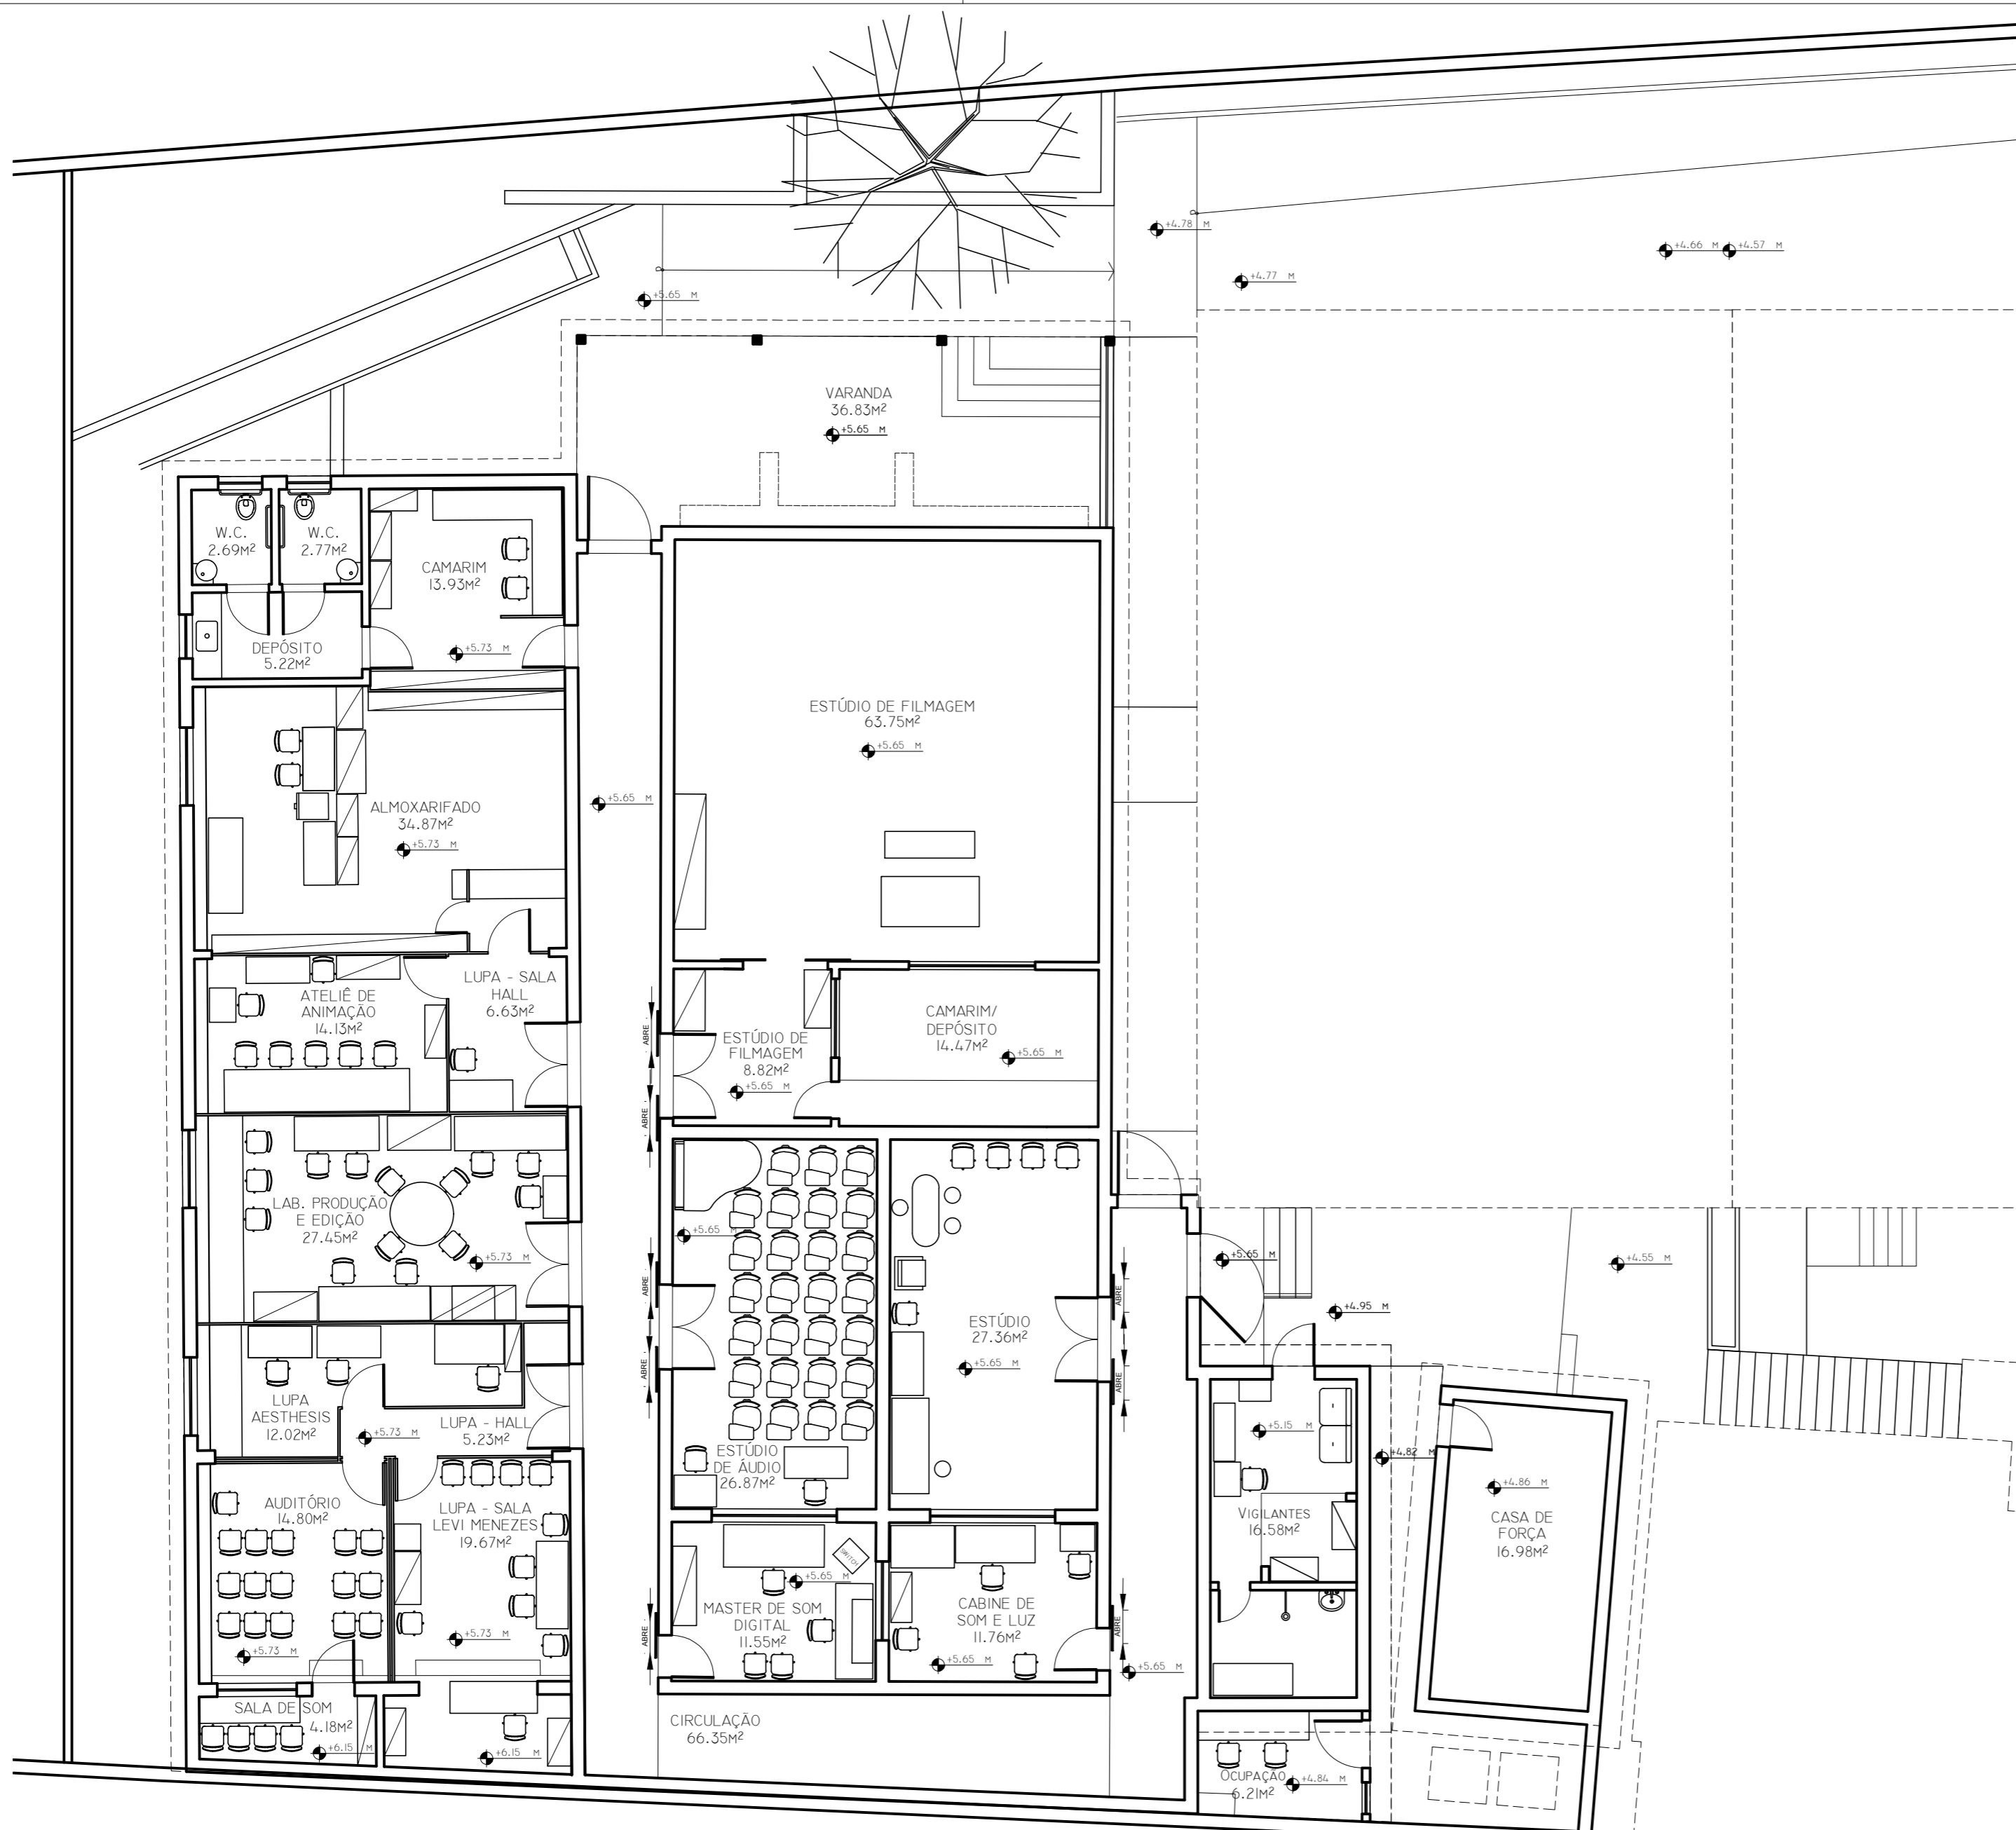

Revisão nº _____ Discriminação das alterações _____ Data _____ Responsável _____



projeto: Levantamento de Layout - IACS		etapa: Planta Baixa - Layout - Térreo	
unidade: Instituto de Artes e Comunicação Social - IACS - Bloco D		campus: Niterói - IACS	
endereço: R. Prof. Lara Vilela, 126 - São Domingos, Niterói	revisão: 1/100	escala: 1/100	data de emissão: Junho/2021
projetista:	desenhista: Manoun & José Carlos	aprovação:	

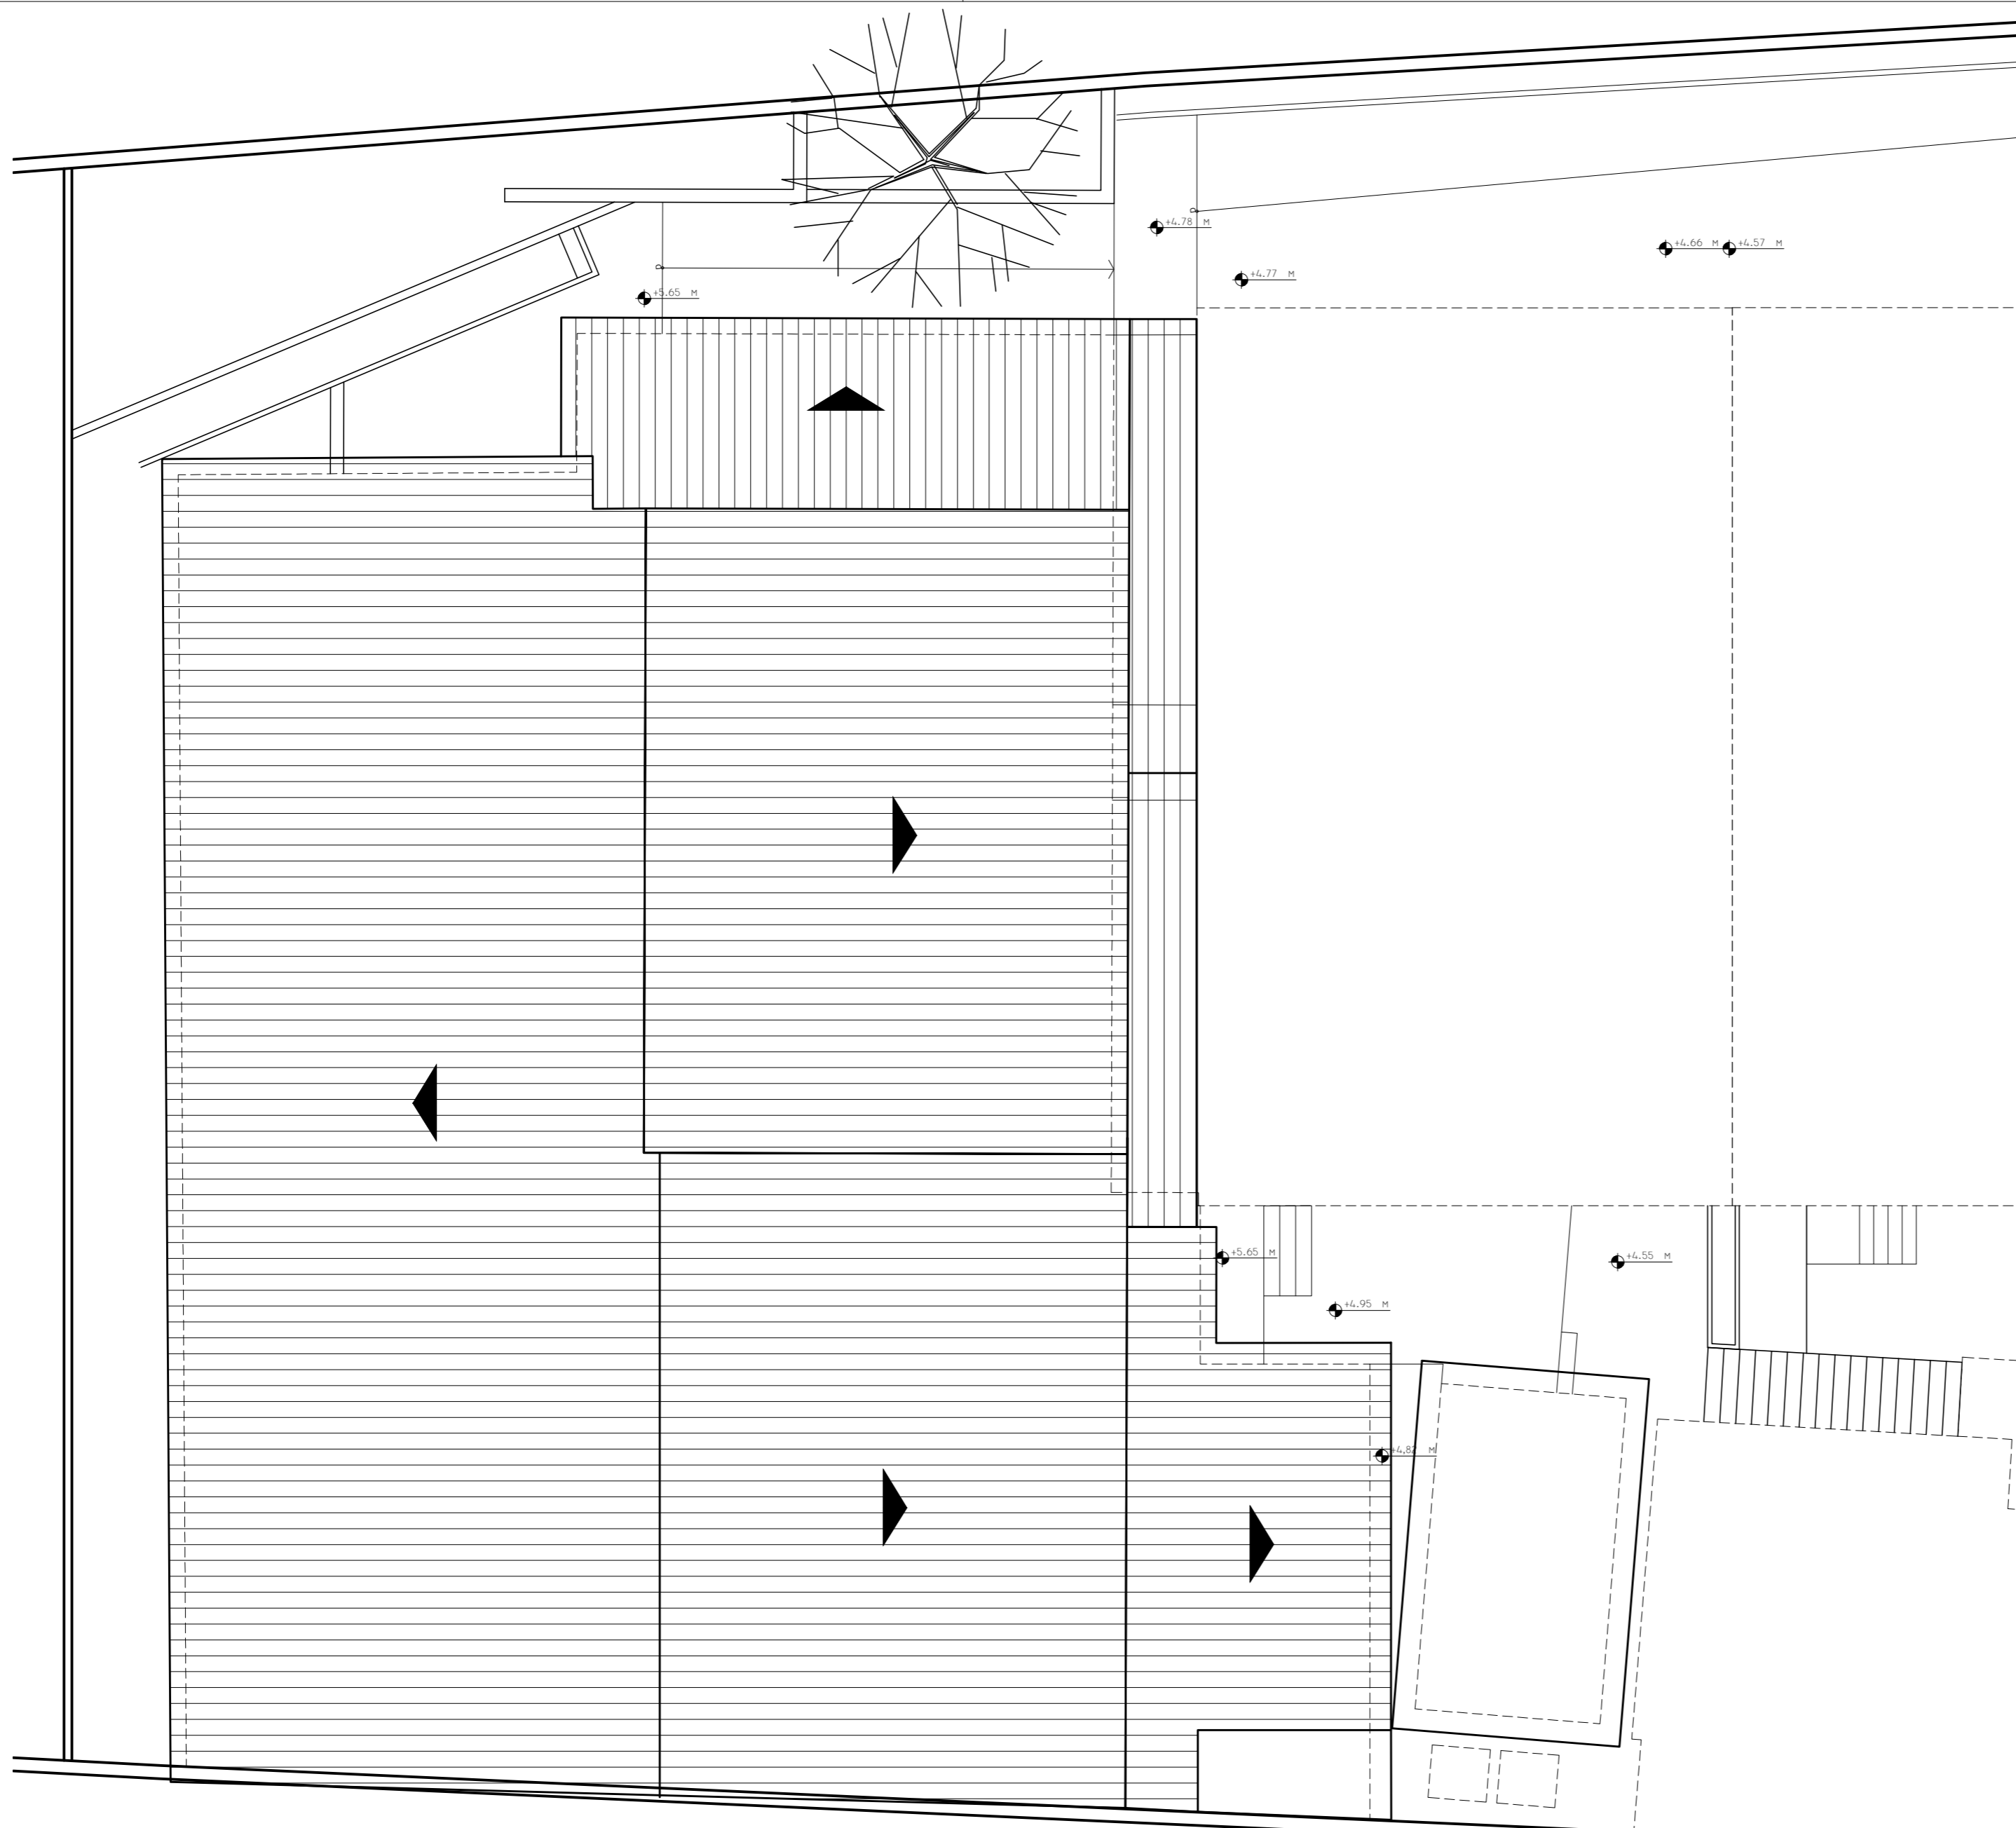

Revisão nº _____ Discriminação das alterações _____ Data _____ Responsável _____



projeto: Levantamento de Layout - IACS		etapa: Planta de Cobertura	
unidade: Instituto de Artes e Comunicação Social - IACS - Bloco D		campus: Niterói - IACS	
endereço: R. Prof. Lara Vilela, 126 - São Domingos, Niterói	revisão: 1/100	escala: 1/100	data de emissão: Junho/2021
projetista:	desenhista: Manoun & José Carlos	aprovação:	

