


01 PLANTA BAIXA - TÉRREO
esc. 1/75

A1 + 1H - 1100 x 594mm

02	Revisão do layout e nomenclatura do arquivo	10/02/2020	Julia Amorico
01	Revisão dos layers	05/02/2020	Juliana Rodrigues
Revisão nº0	Discriminação das alterações		Responsável

	<p>projeto: REFORMA DO PRÉDIO</p> <p>unidade: ARQUIVO GERAL</p> <p>endereço: AV. BENTO MARIA DA COSTA, Nº 115-A - JURUUBA, NITERÓI</p> <p>projeto: NORMA</p>	<p>etapa: ETAPA</p> <p>campus: CAMPUS</p> <p>revisão: 00</p> <p>escala: 1/75</p> <p>data de emissão: 2011</p>	<p>1300</p>
--	--	--	-------------

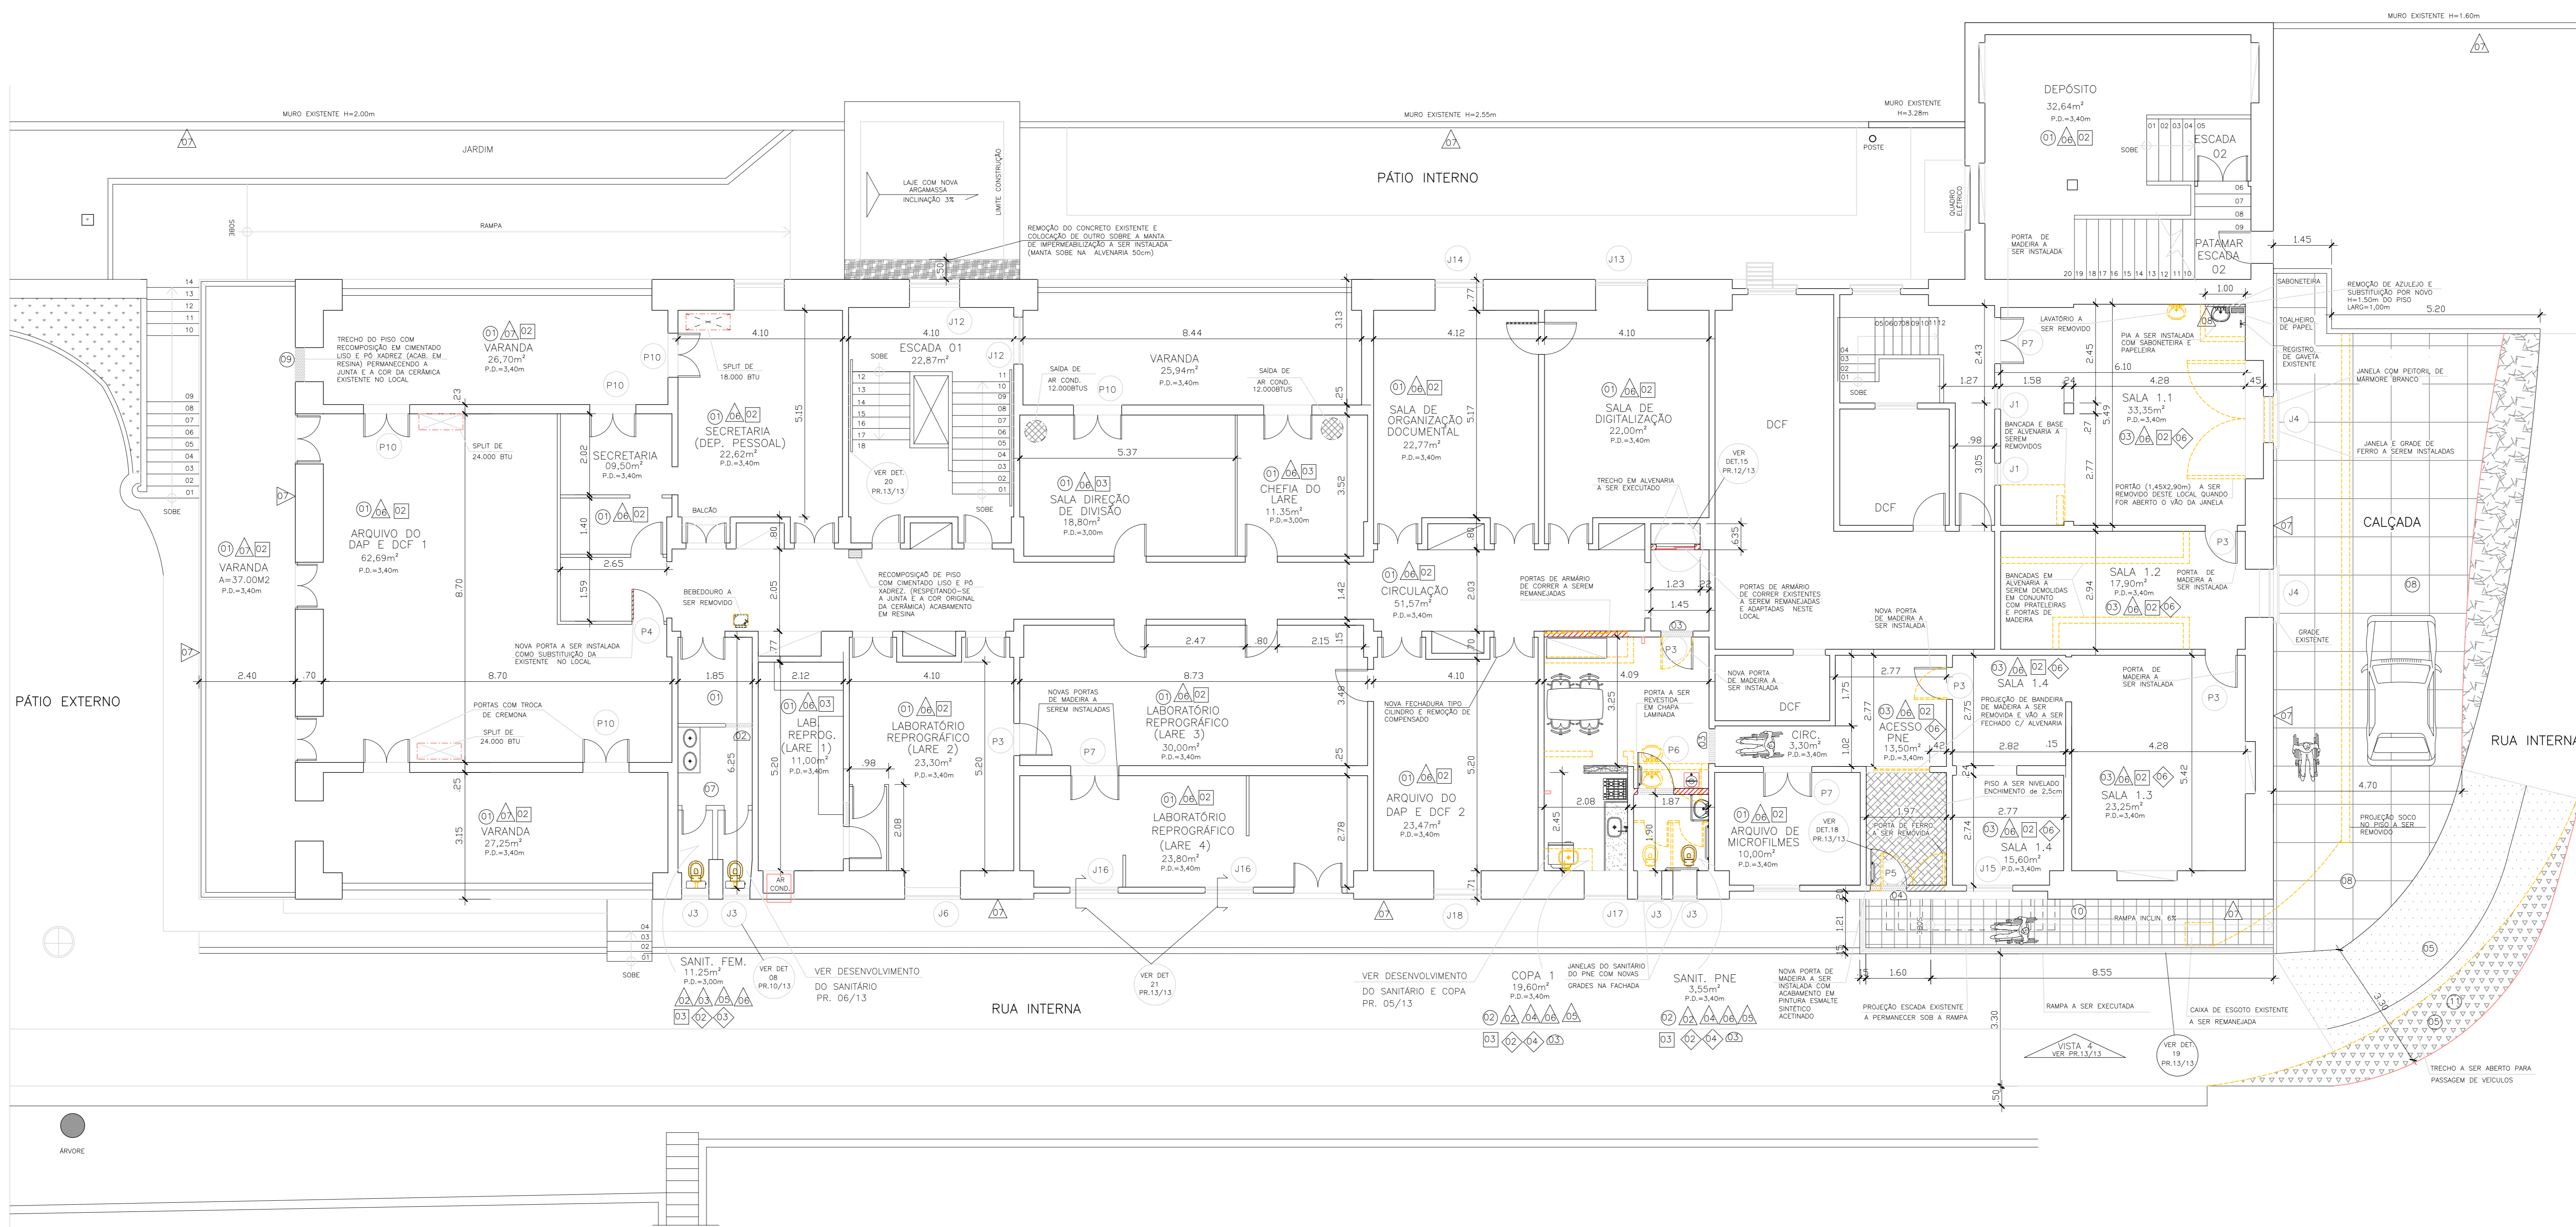


01 PLANTA BAIXA - 1º PAV
esc. 1/75

02	Revisão do layout e nomenclatura do arquivo	10/08/2020	Julia Amorico
01	Revisão das layers	05/05/2020	Juliana Rodrigues
Revisão nº#	Discriminação das alterações	Data	Responsável

		etapa: ETAPA	
projeto: REFORMA DO PRÉDIO		campus: CAMPUS	
endereço: AV. BENTO MARIA DA COSTA, Nº 115-A - JURUUBA, NITERÓI		revisão: 00 escala: 1/75 data de emissão: 2011	
projeto: NORAIA		aprovação: MARIA HELENA	
2021-UFF-SOC-PRJ-AMJ-1301-01P-R00.dwg		1301 18 mar-22	

A1 + 1H - 1100 x 594mm

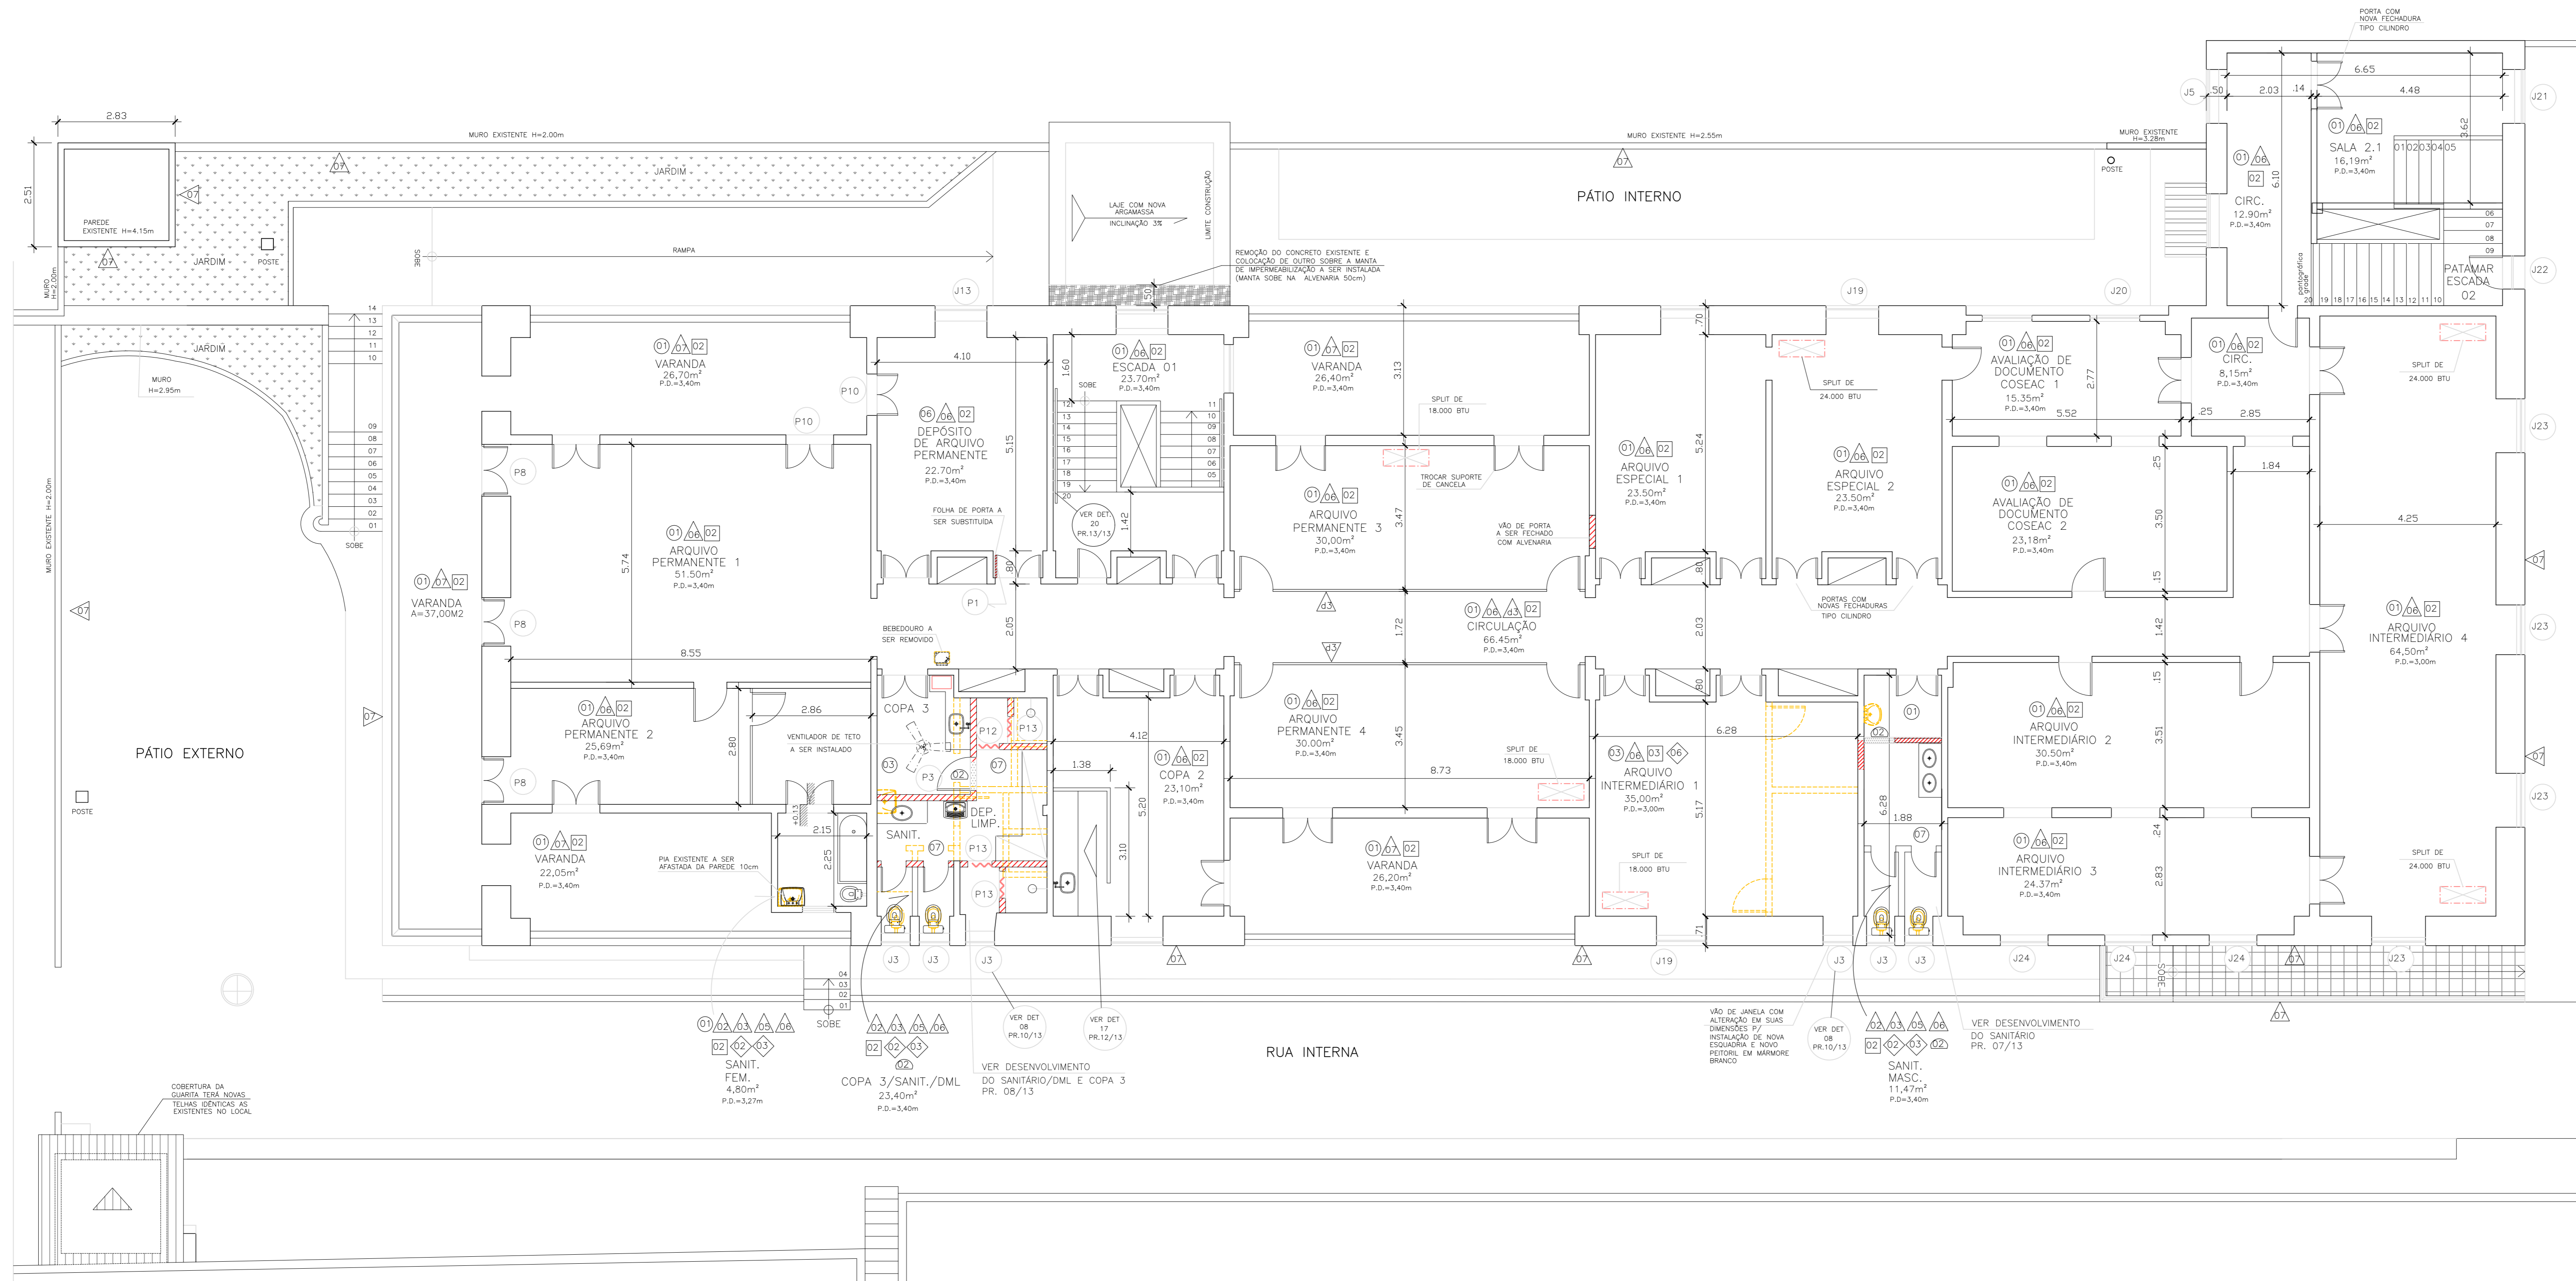

01 PLANTA BAIXA - 2º PAV
esc. 1/75

A1 + 1H - 1100 x 594mm

02	Revisão do layout e nomenclatura do arquivo	10/08/2020	Julia Amorim
01	Revisão das layers	05/05/2020	Juliana Rodrigues
Revisão nº#	Discriminação das alterações	Data	Responsável

		etapa: ETAPA	
projeto: REFORMA DO PRÉDIO		campus: CAMPUS	
unidade: ARQUIVO GERAL		revisão: 00 escala: 1/75 data de emissão: 2011	
endereço: AV. BENTO MARIA DA COSTA, Nº 115-A - JURUUBA, NITERÓI		aprovação: 1302	
projeto: NORRRA		aprovação: APROVAÇÃO	
projeto: MARIA HELENA		data: 18 mar-22	

