




Prédio Principal - 1º Pavimento

01 | ESC. 1:100


+7.01 M

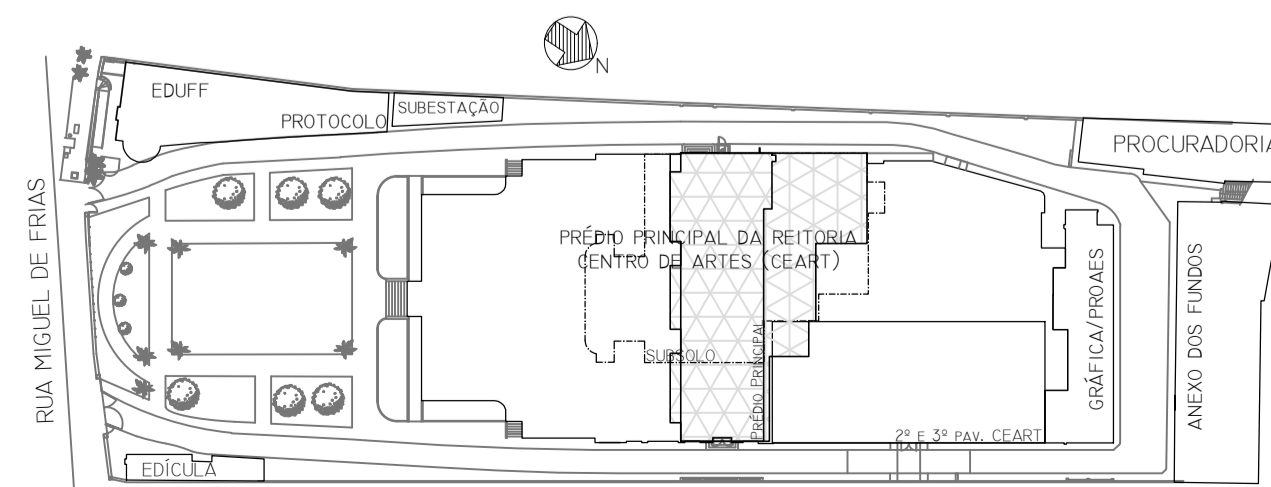

Revisão nº _____ Discriminação das alterações _____ Data _____ Responsável _____



projeto: Levantamento de Layout - REITORIA	etapa: Planta Baixa - Layout
unidade: Prédio Principal - 1º pavimento	campo: Niterói - Reitoria
endereço: Rua Miguel de Frias, 9 - Icaraí - Niterói	revisão: 1/100
projetista: _____	escala: 1/100
desenhista: Manoun & José Carlos	aprovação: _____
	data de emissão: Jan. Fev./2021

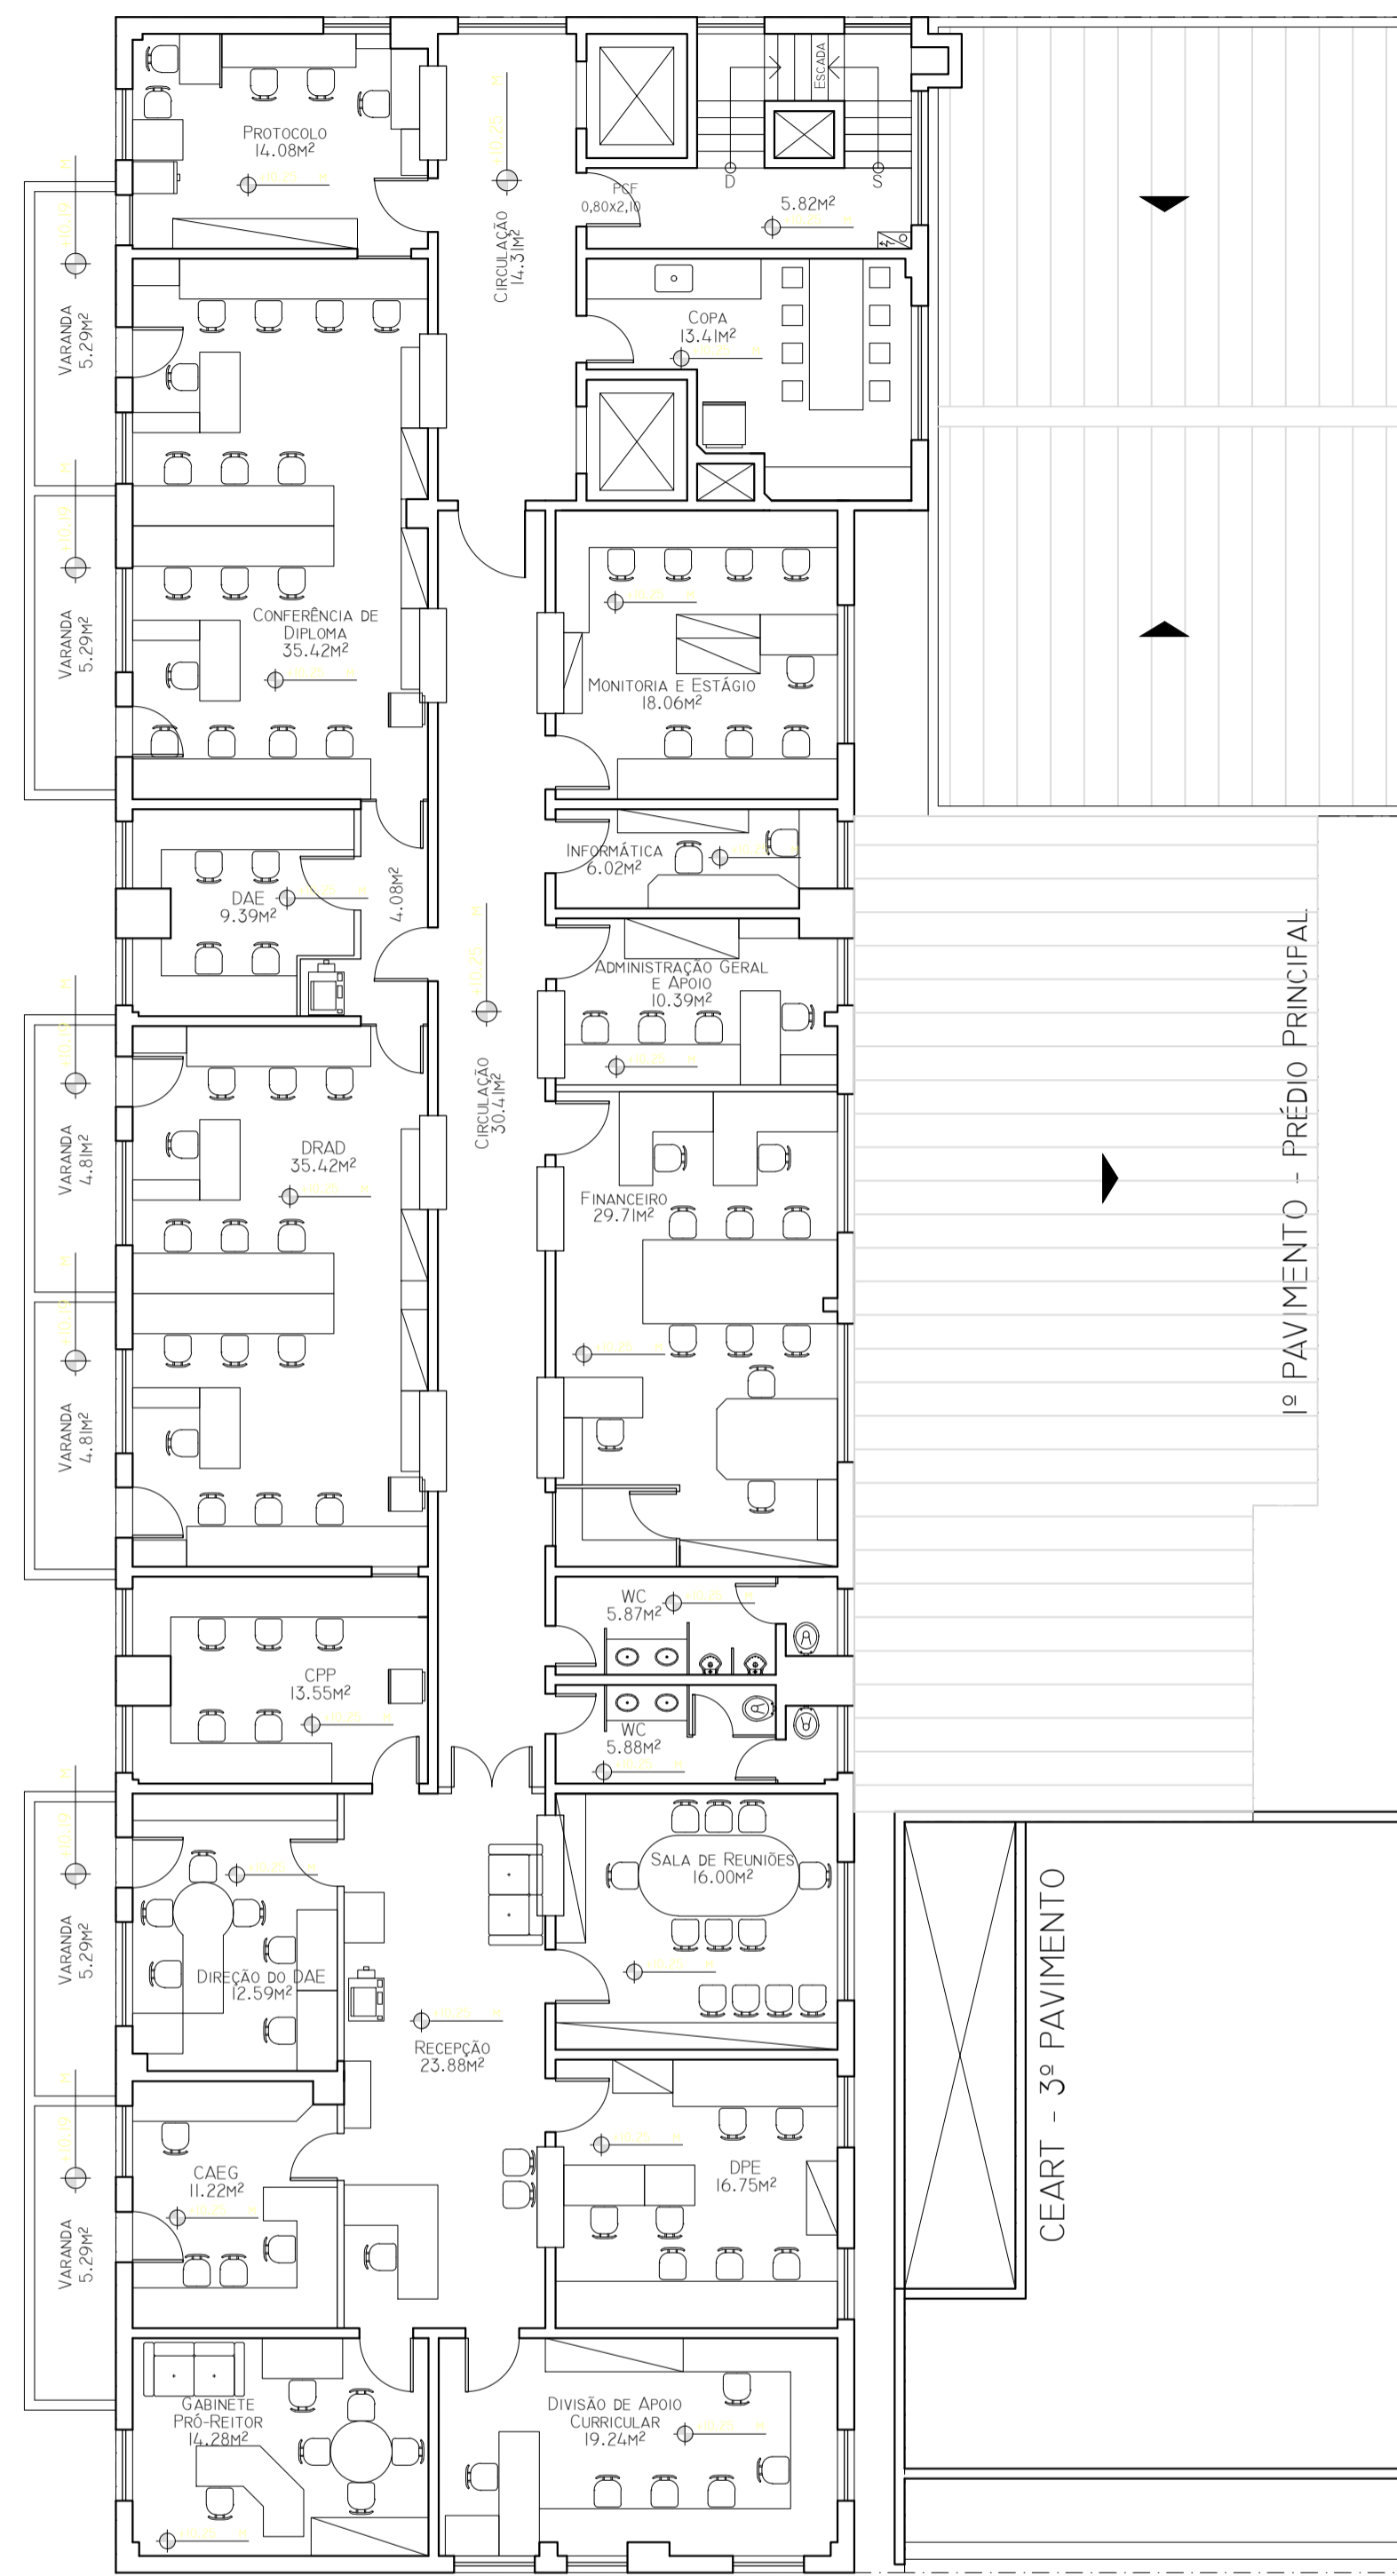


PRÉDIO PRINCIPAL - 2º PAVIMENTO

02 | ESC. 1:100

10,25 m


CEART - 3º PAVIMENTO

1º PAVIMENTO - PRÉDIO PRINCIPAL

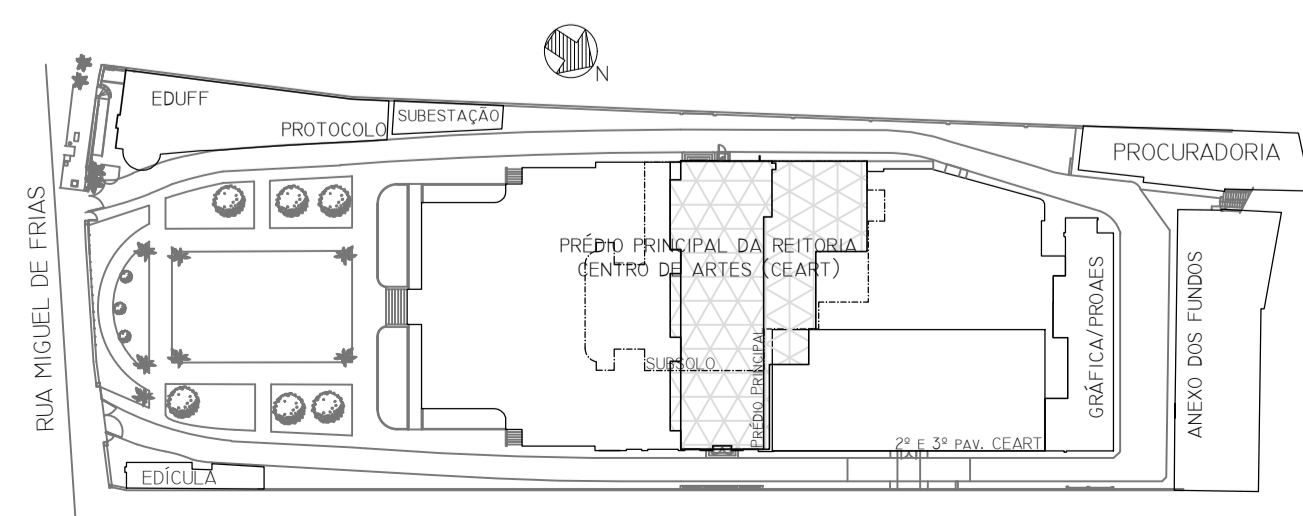

Revisão nº	Discriminação das alterações	Data	Responsável


<p>projeto: Levantamento de Layout - REITORIA</p> <p>unidade: Prédio Principal - 2º pavimento</p> <p>endereço: Rua Miguel de Frias, 9 - Icarai - Niterói</p> <p>projetista:</p>	<p>empresa: UFF Universidade Federal Fluminense</p> <p>escala: 1/100</p> <p>desenhista: Manoun & José Carlos</p>	<p>etapa: Planta Baixa - Layout</p> <p>campo: Niterói - Reitoria</p> <p>data de emissão: Jan. Fev./2021</p> <p>aprovação:</p>
---	---	---

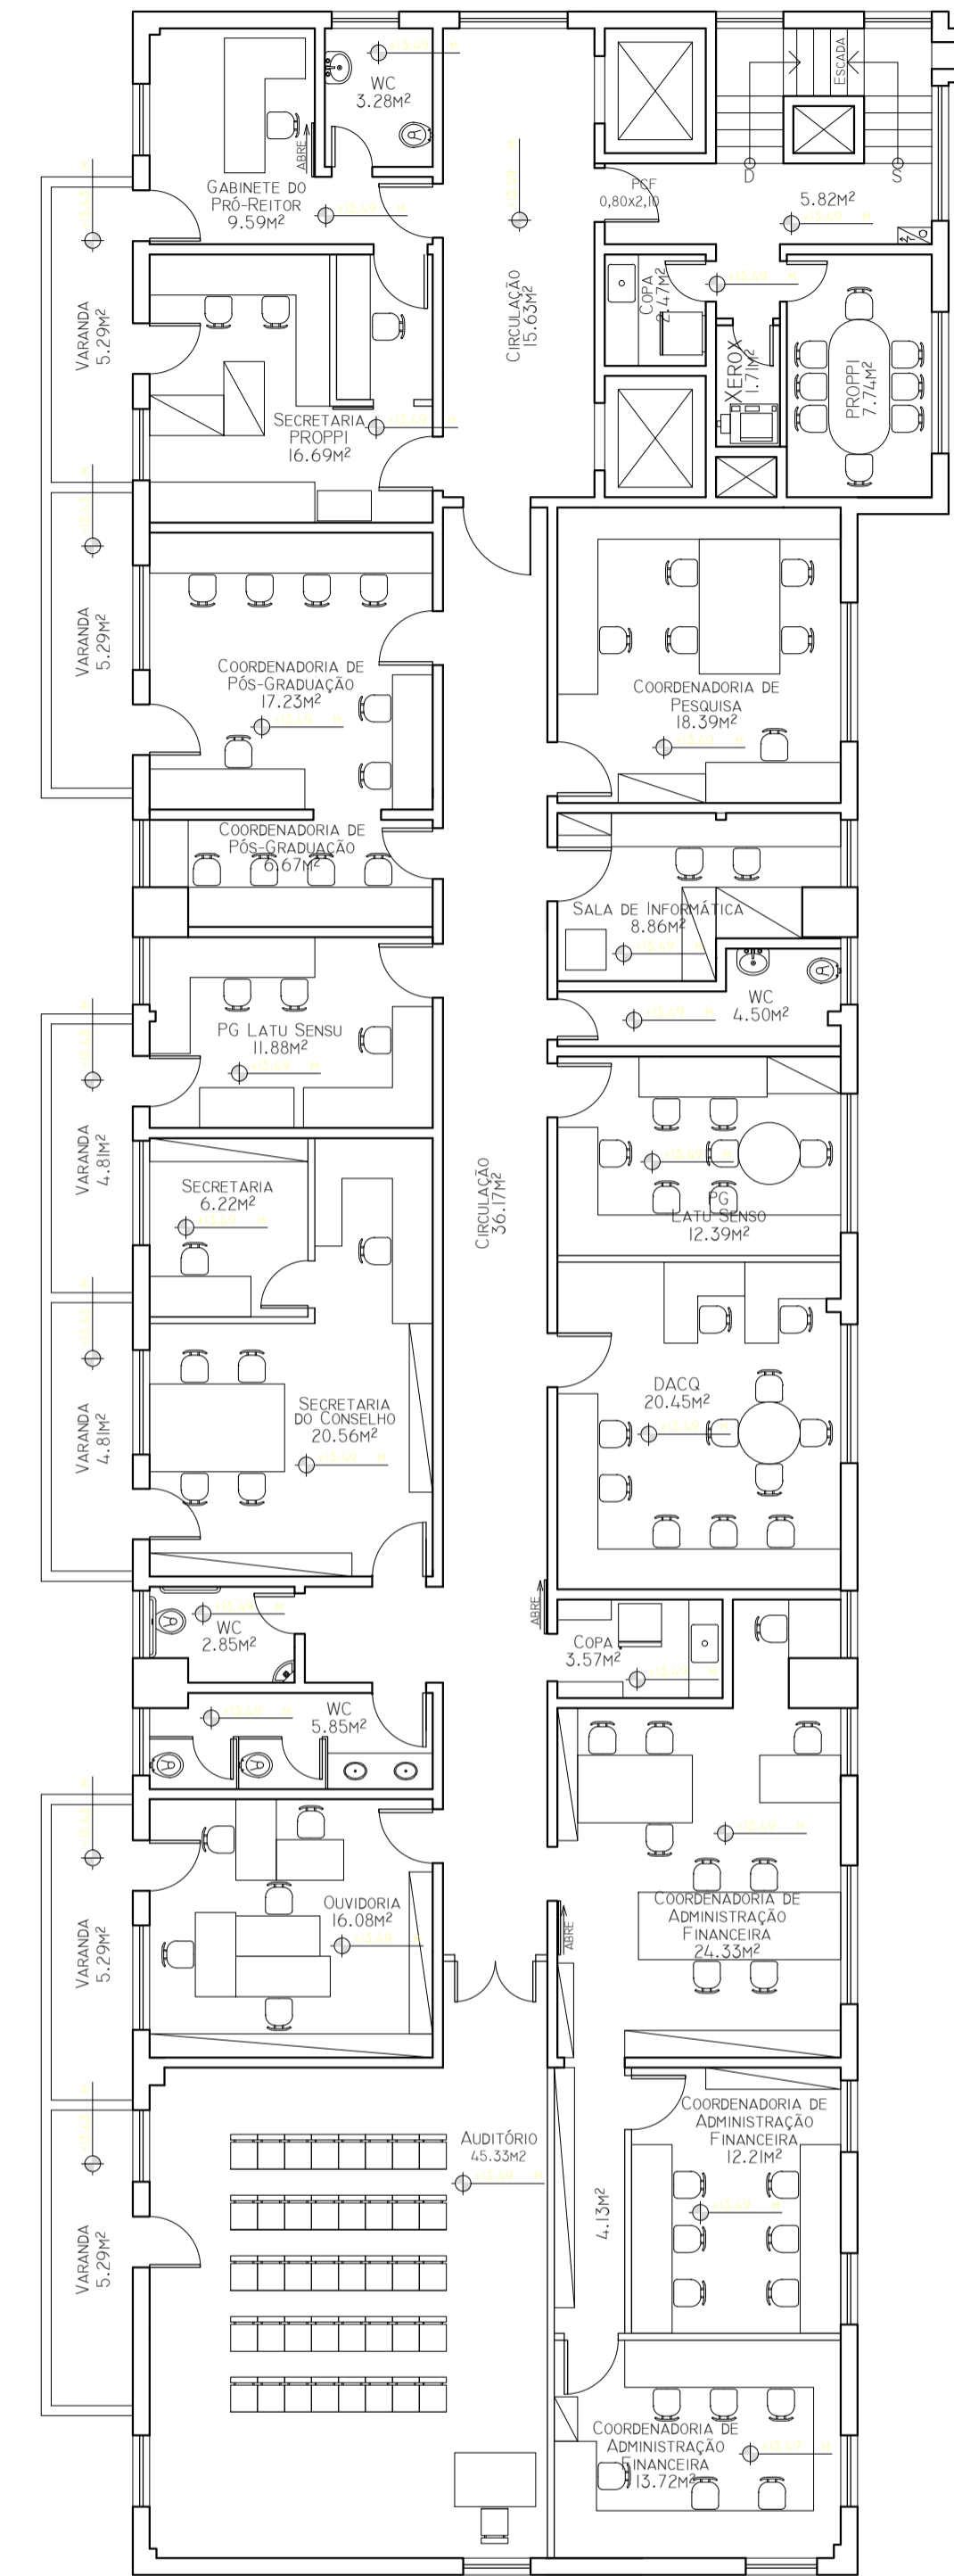

PRÉDIO PRINCIPAL - 3º PAVIMENTO


03 | ESC. 1:100

13,69 m

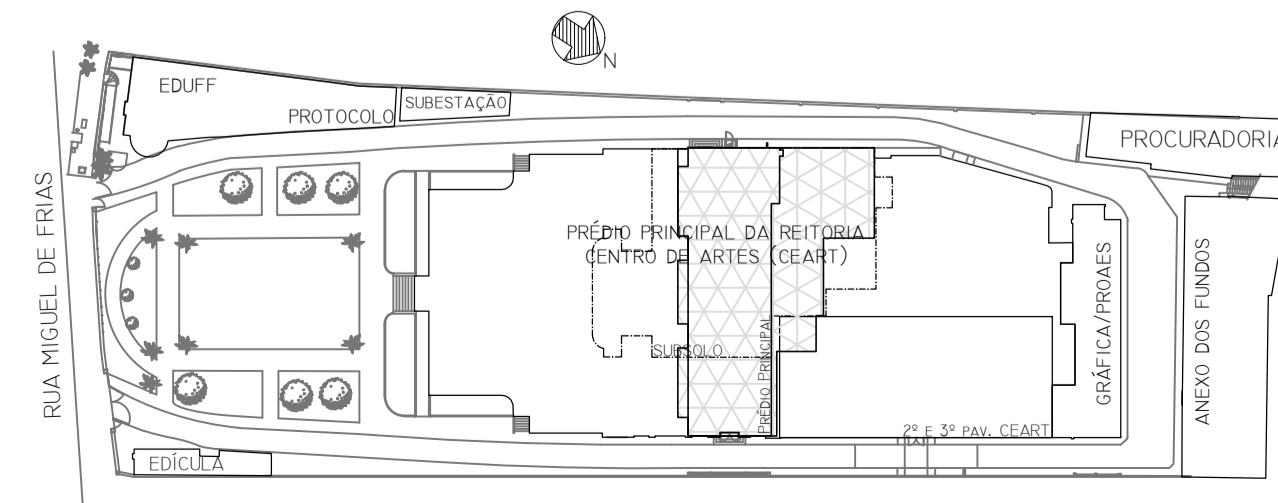

Revisão nº	Discriminação das alterações	Data	Responsável


		empresa:	
projeto: Levantamento de Layout - REITORIA	etapa: Planta Baixa - Layout		
unidade: Prédio Principal - 3º pavimento	campus: Niterói - Reitoria		
endereço: Rua Miguel de Frias, 9 - Icaraí - Niterói	revisão: 1/100	escala: 1/100	data de emissão: Jan. Fev./2021
projetista: Manoun & José Carlos	aprovação:		

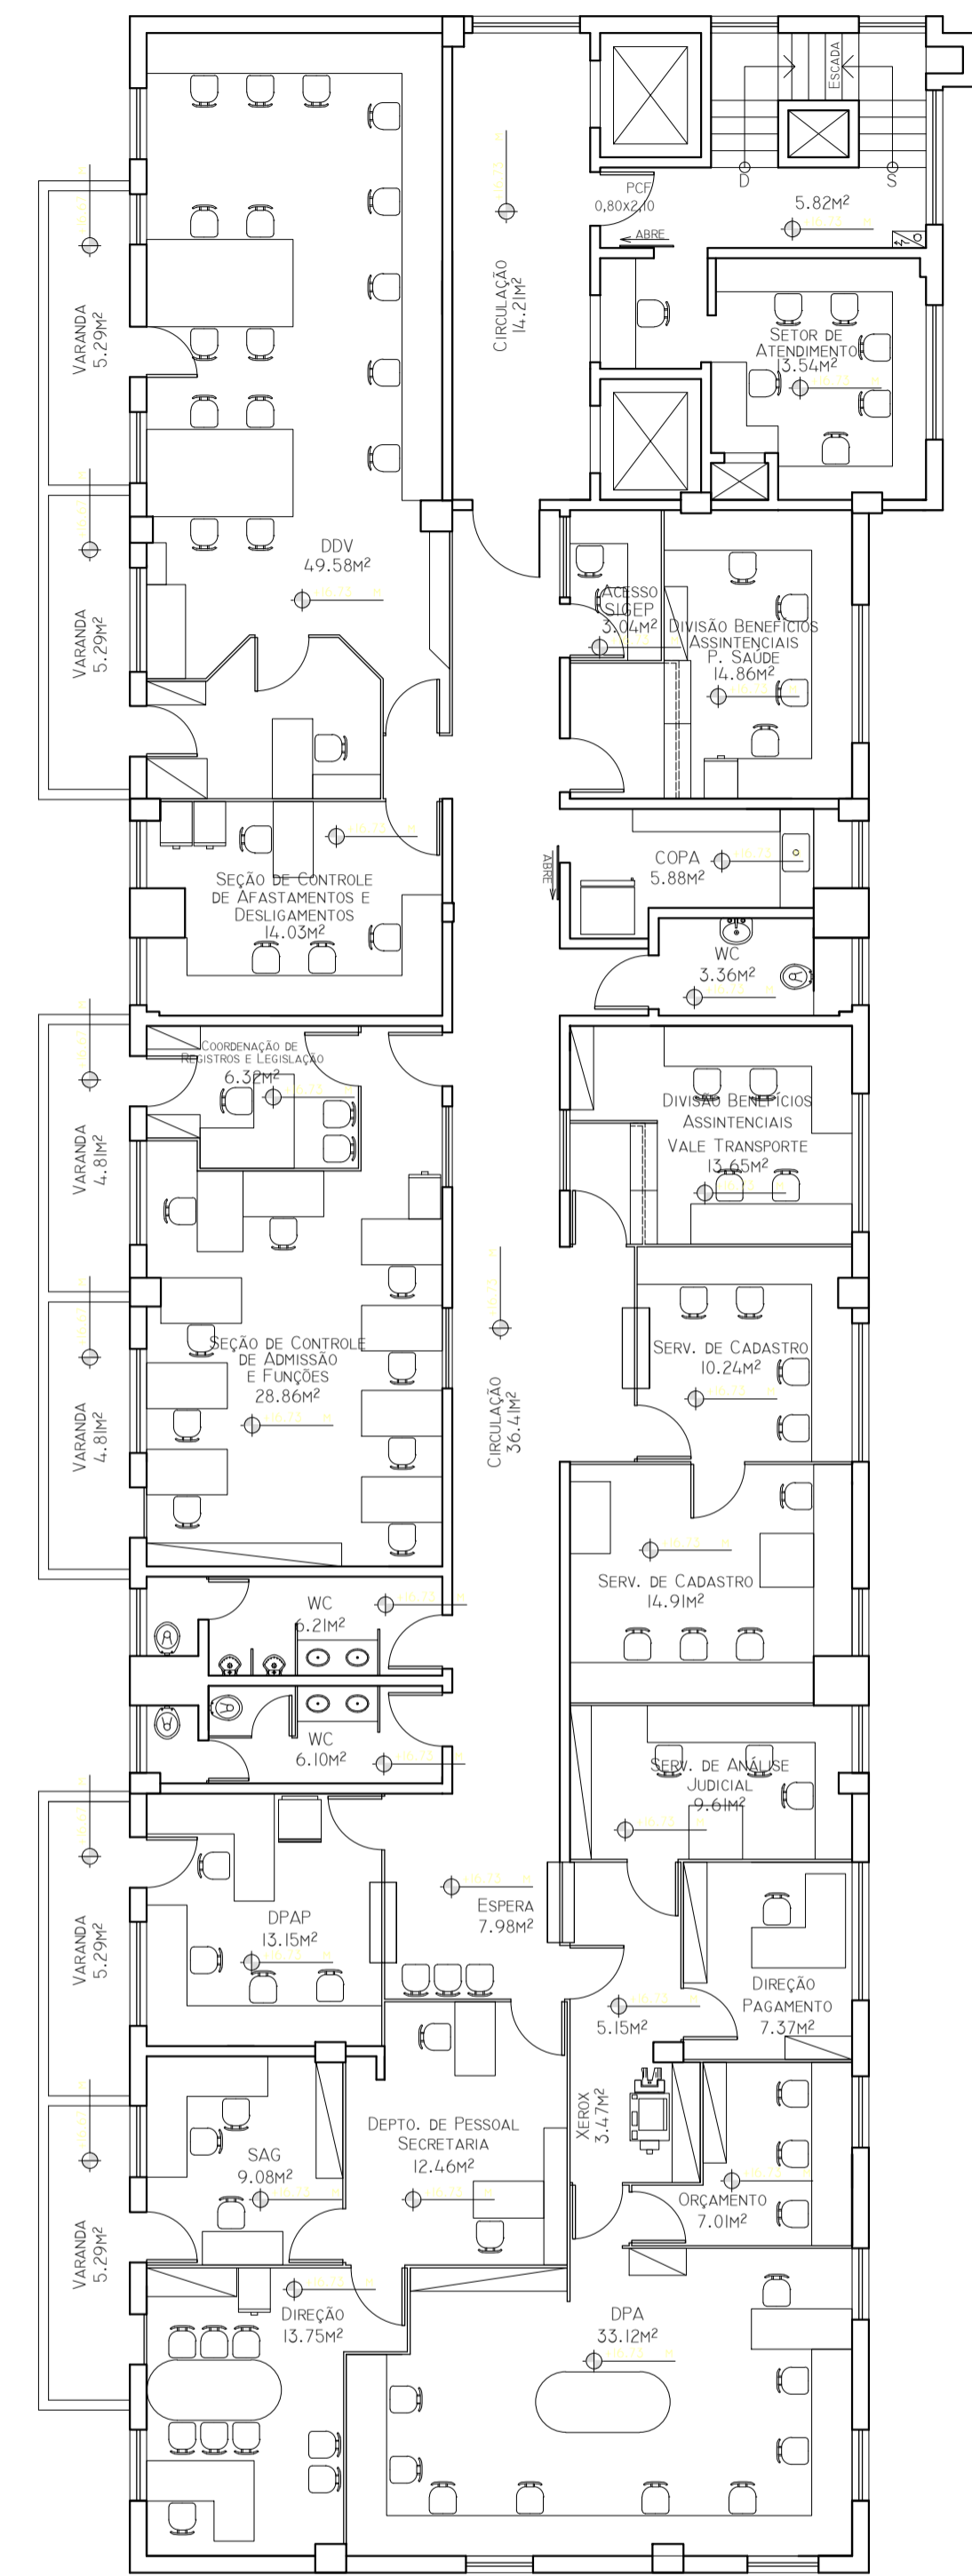

PRÉDIO PRINCIPAL - 4º PAVIMENTO


04 | ESC. 1:100

+16.73 m

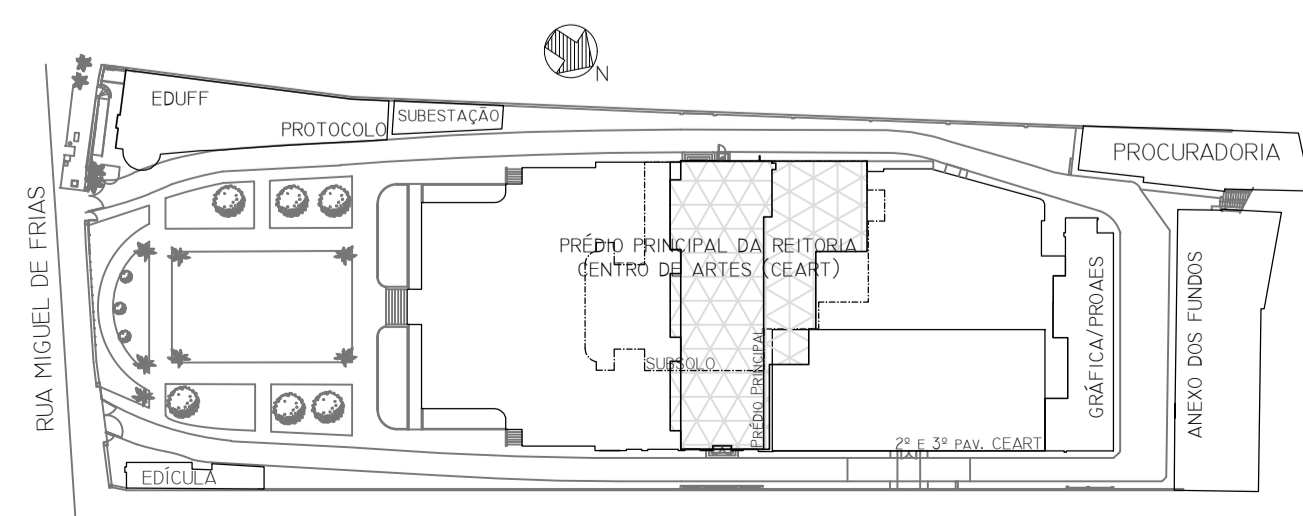

Revisão nº	Discriminação das alterações	Data	Responsável


<p>projeto: Levantamento de Layout - REITORIA</p> <p>unidade: Prédio Principal - 4º pavimento</p> <p>endereço: Rua Miguel de Frias, 9 - Icaraí - Niterói</p> <p>projetista: Manoun & José Carlos</p>	<p>empresa: UFF Universidade Federal Fluminense</p> <p>Supervisão de Engenharia e Arquitetura Divisão de Departamento de Projeto</p>	<p>etapa: Planta Baixa - Layout</p> <p>campo: Niterói - Reitoria</p> <p>revisão: 1/100</p> <p>escala: 1/100</p> <p>data de emissão: Jan. Fev./2021</p>
--	---	---

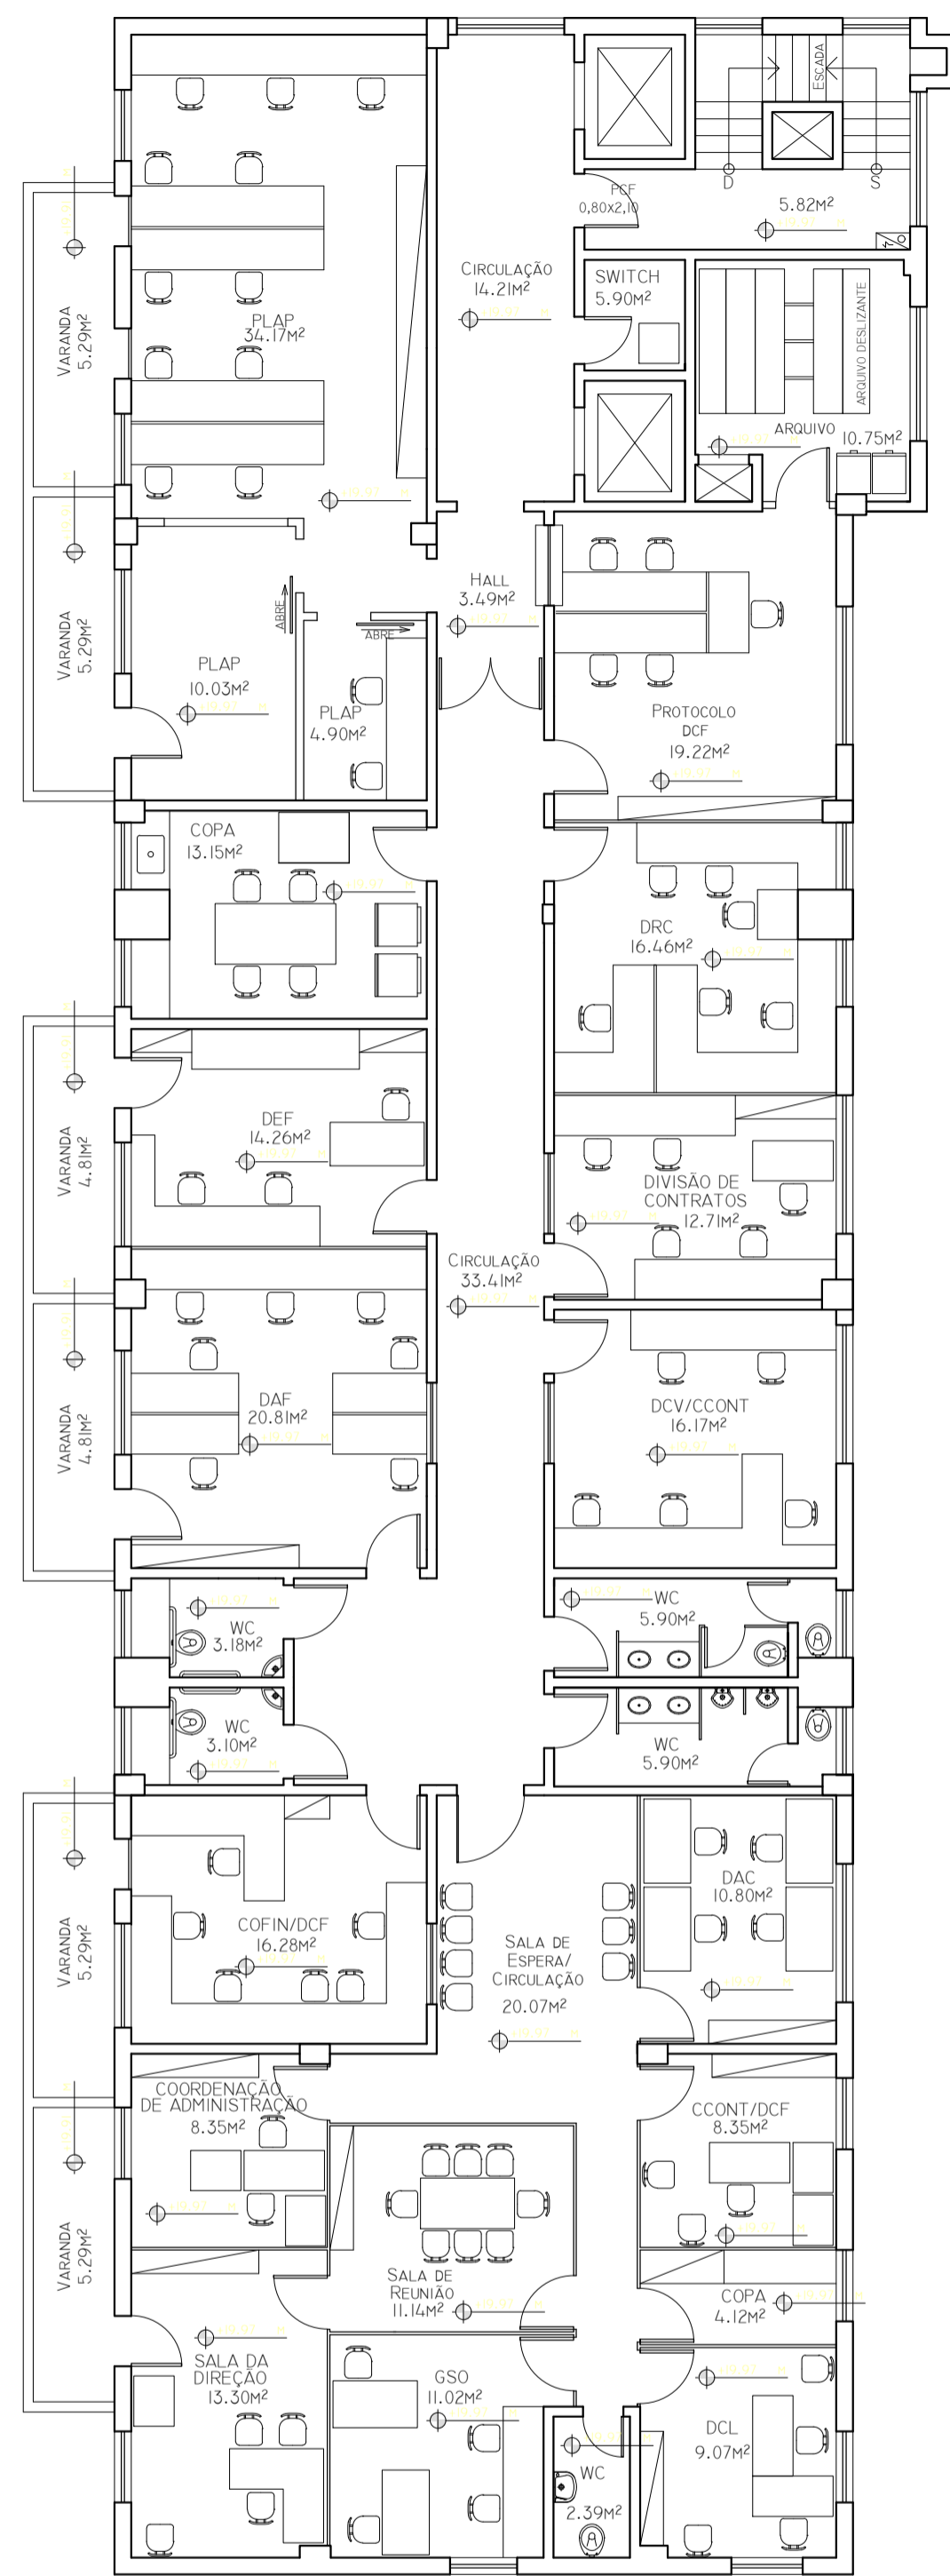


PRÉDIO PRINCIPAL - 5º PAVIMENTO

05 | ESC. 1:100

119.97 - H

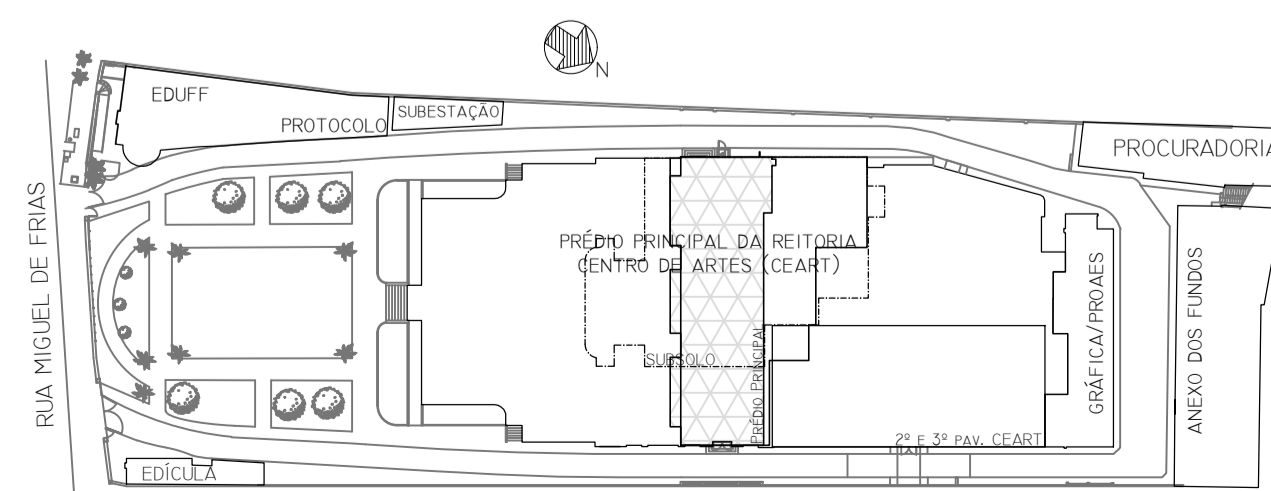


Revisão nº	Discriminação das alterações	Data	Responsável
<p>empres:</p> <p>  Universidade Federal Fluminense  SRAEP <small>Supernormativa de Arquitetura, Engenharia e Planejamento</small> <small>Divisão de Departamento de Projeto</small> </p>			
<p>projeto: Levantamento de Layout - REITORIA</p>		<p>etapa: Planta Baixa - Layout</p>	
<p>unidade: Prédio Principal - 5º pavimento</p>		<p>campo: Niterói - Reitoria</p>	
<p>endereço: Rua Miguel de Frias, 9 - Icaraí - Niterói</p>		<p>revisão: 1/100</p>	<p>escala: 1/100</p>
<p>projetista: Manoun & José Carlos</p>		<p>aprovação:</p>	
<p>data de emissão: Out. Nov./2020</p>			

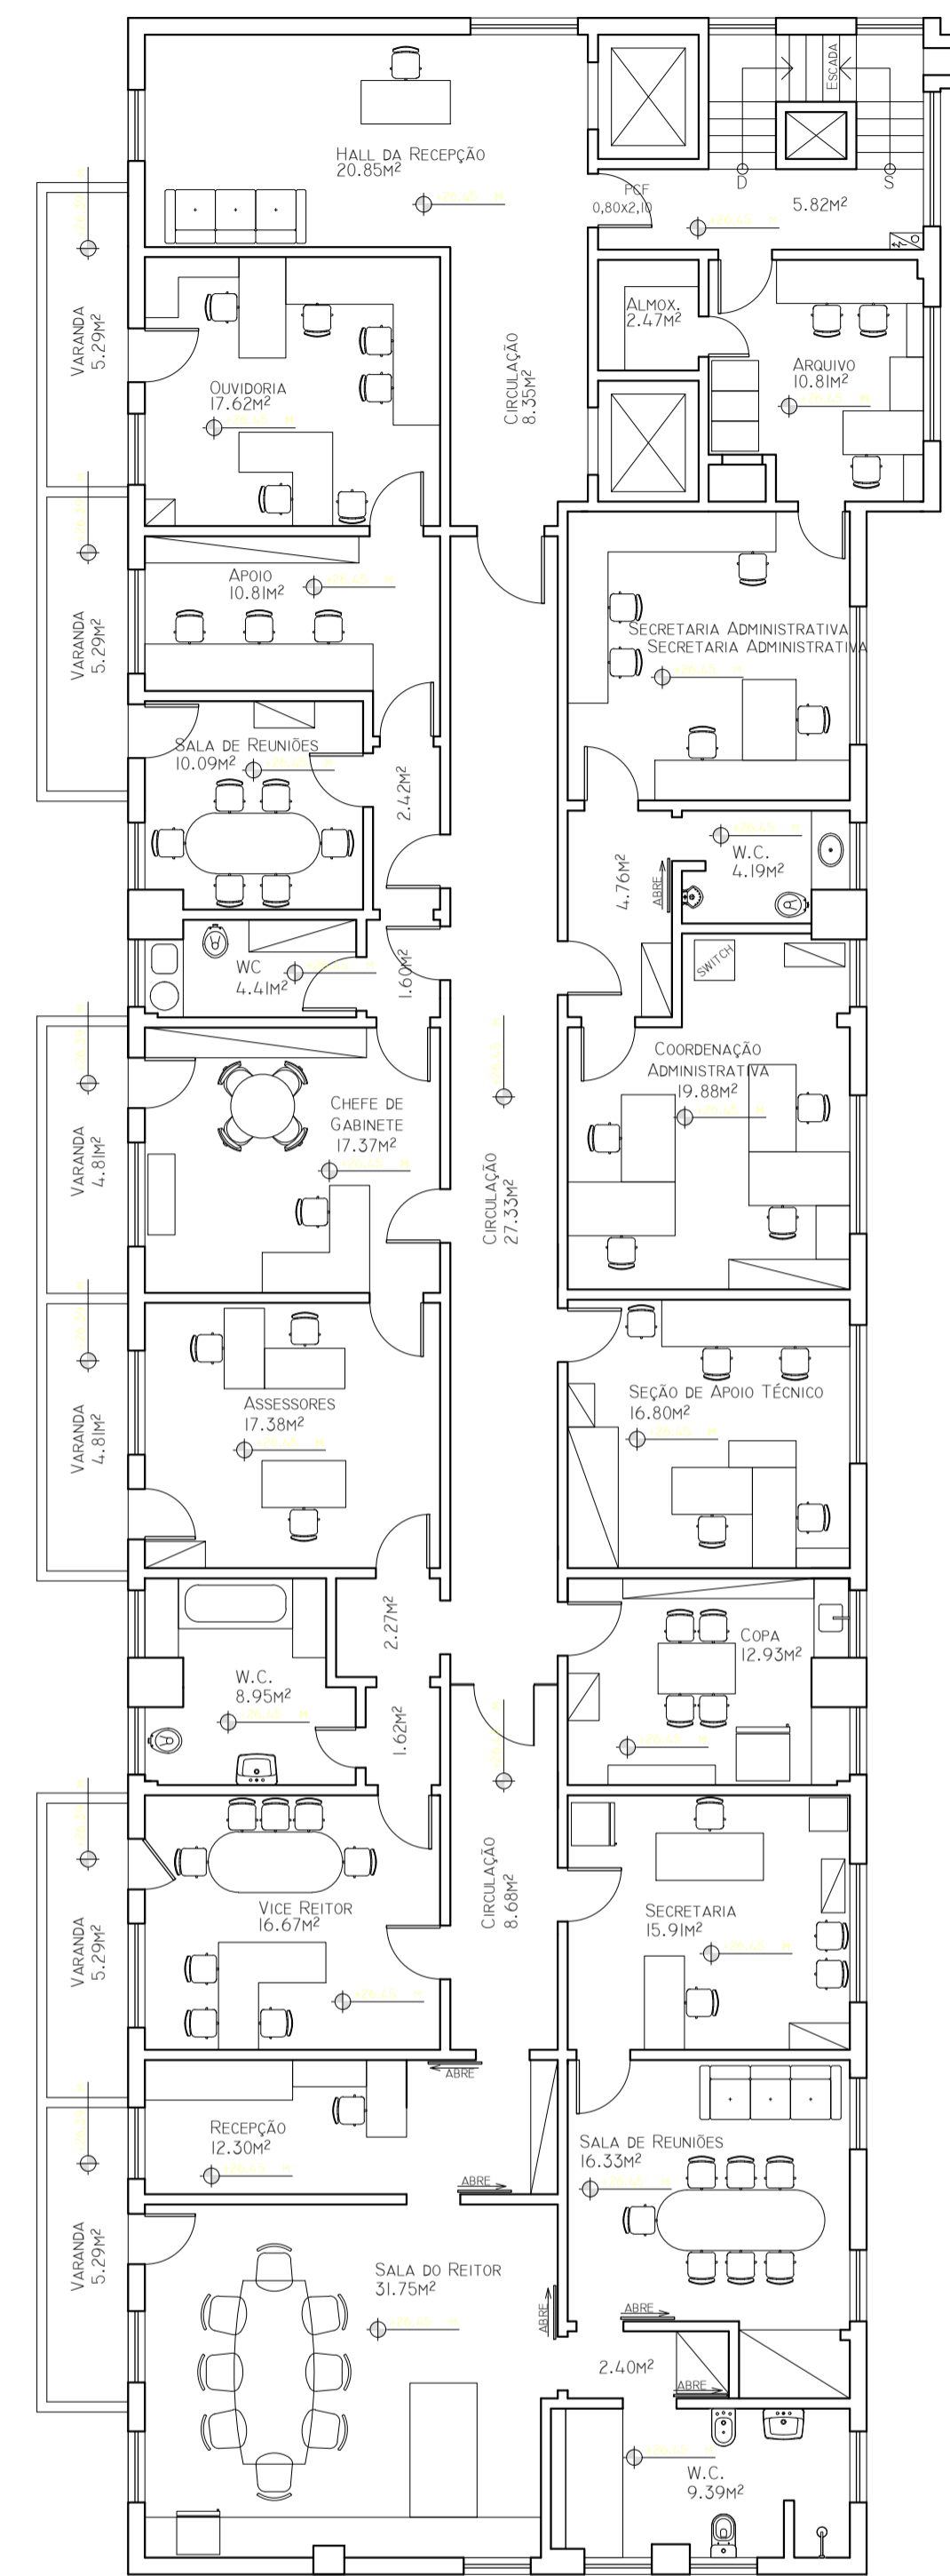

PRÉDIO PRINCIPAL - 7º PAVIMENTO

07 | ESC. 1:100


±26.65 m

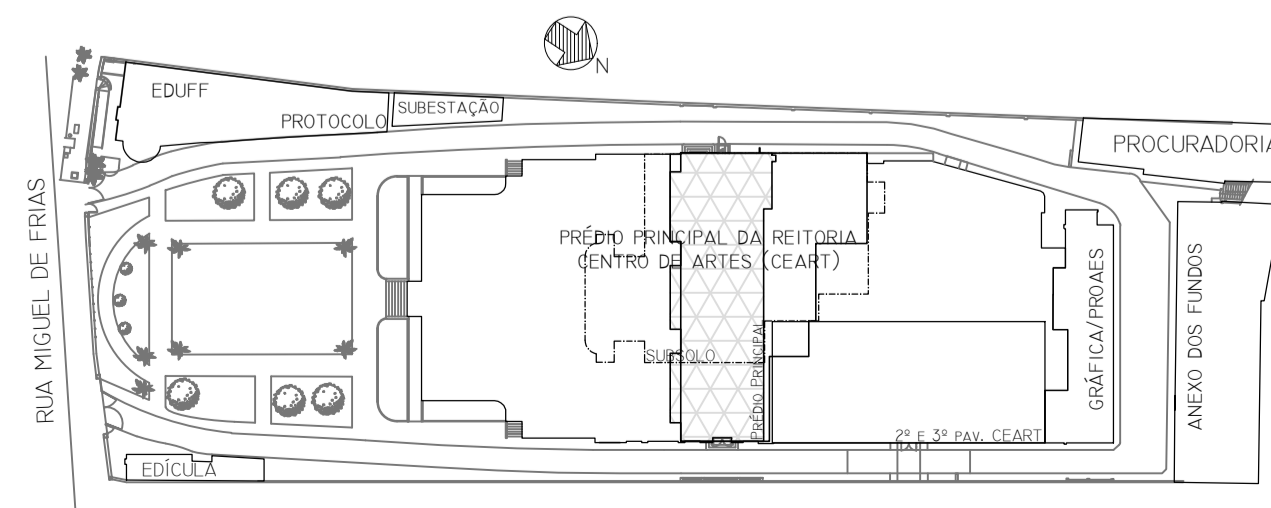

Revisão nº	Discriminação das alterações	Data	Responsável



<p>projeto: Levantamento de Layout - REITORIA</p> <p>unidade: Prédio Principal - 7º pavimento</p> <p>endereco: Rua Miguel de Frias, 9 - Icarai - Niterói</p> <p>projetista:</p>	<p>escala: 1/100</p> <p>desenhista: Manoun & José Carlos</p>	<p>etapa: Planta Baixa - Layout</p> <p>campo: Niterói - Reitoria</p> <p>data de emissão: Out. Nov./2020</p> <p>aprovação:</p>
---	--	---



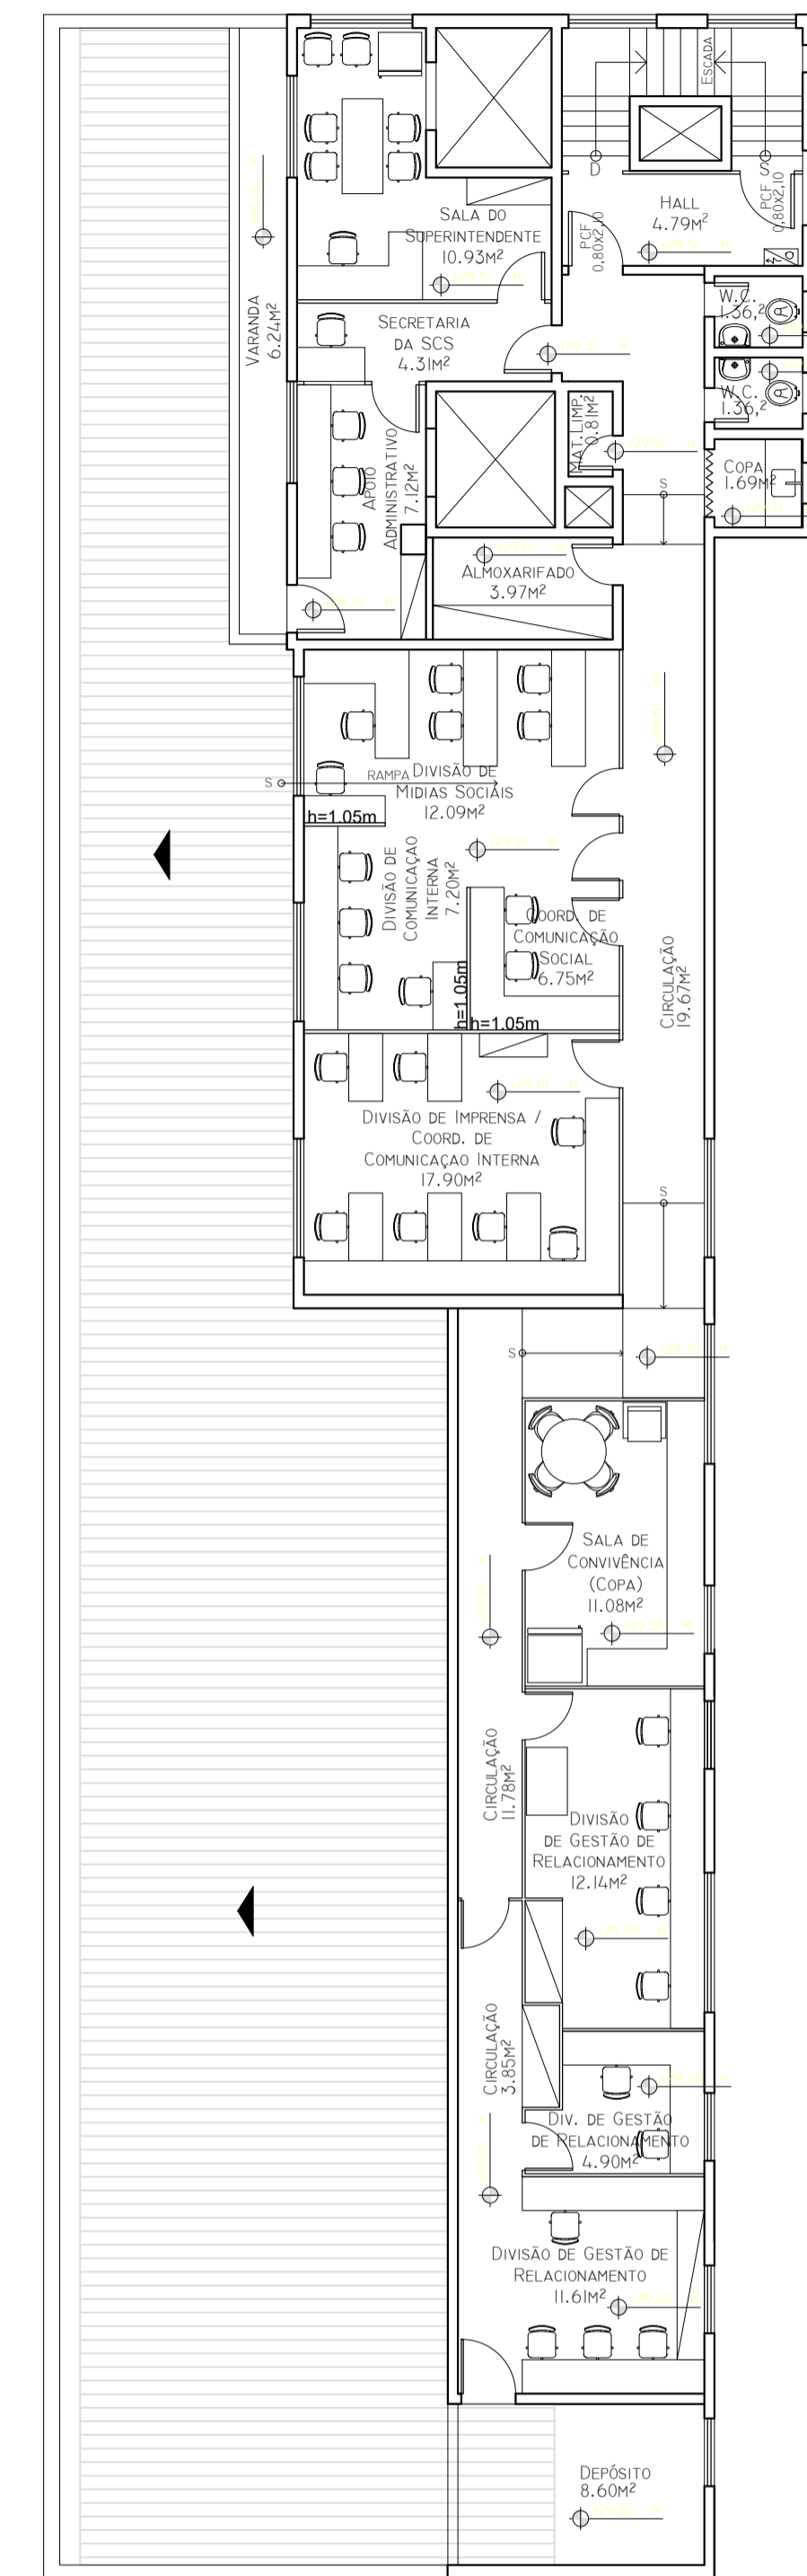

PRÉDIO PRINCIPAL - 8º PAVIMENTO


08 | ESC. 1:100

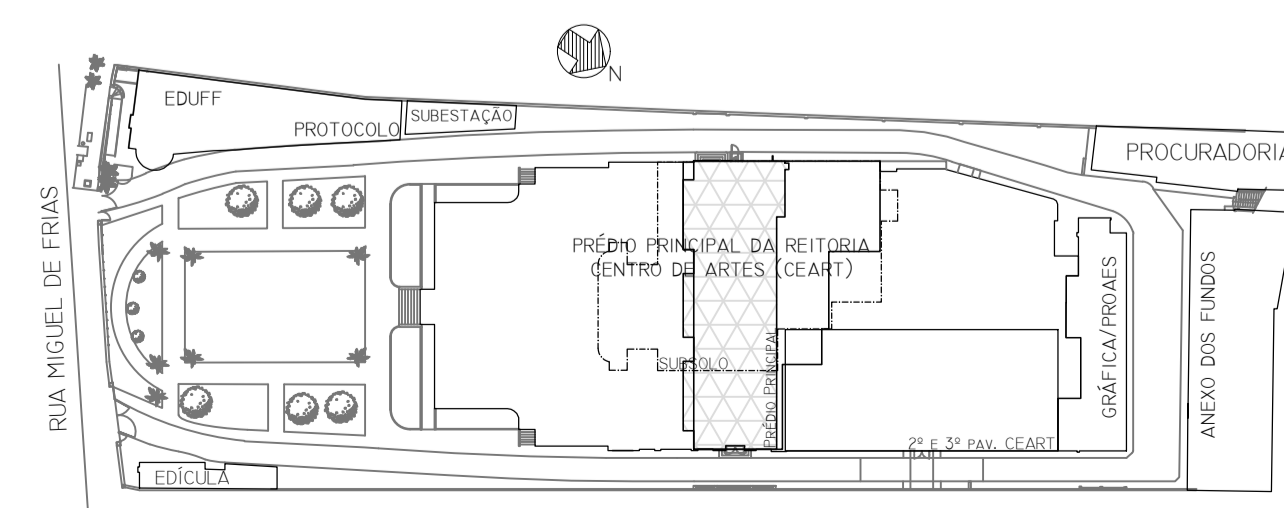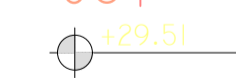

Revisão nº _____ Discriminação das alterações _____ Data _____ Responsável _____




projeto: Levantamento de Layout - REITORIA	etapa: Planta Baixa - Layout
unidade: Prédio Principal - 8º pavimento	campo: Niterói - Reitoria
endereço: Rua Miguel de Frias, 9 - Icaraí - Niterói	revisão: 1/100
projetista: _____	escala: 1/100
desenhista: Manoun & José Carlos	data de emissão: Out. Nov./2020
aprovação: _____	responsável: _____

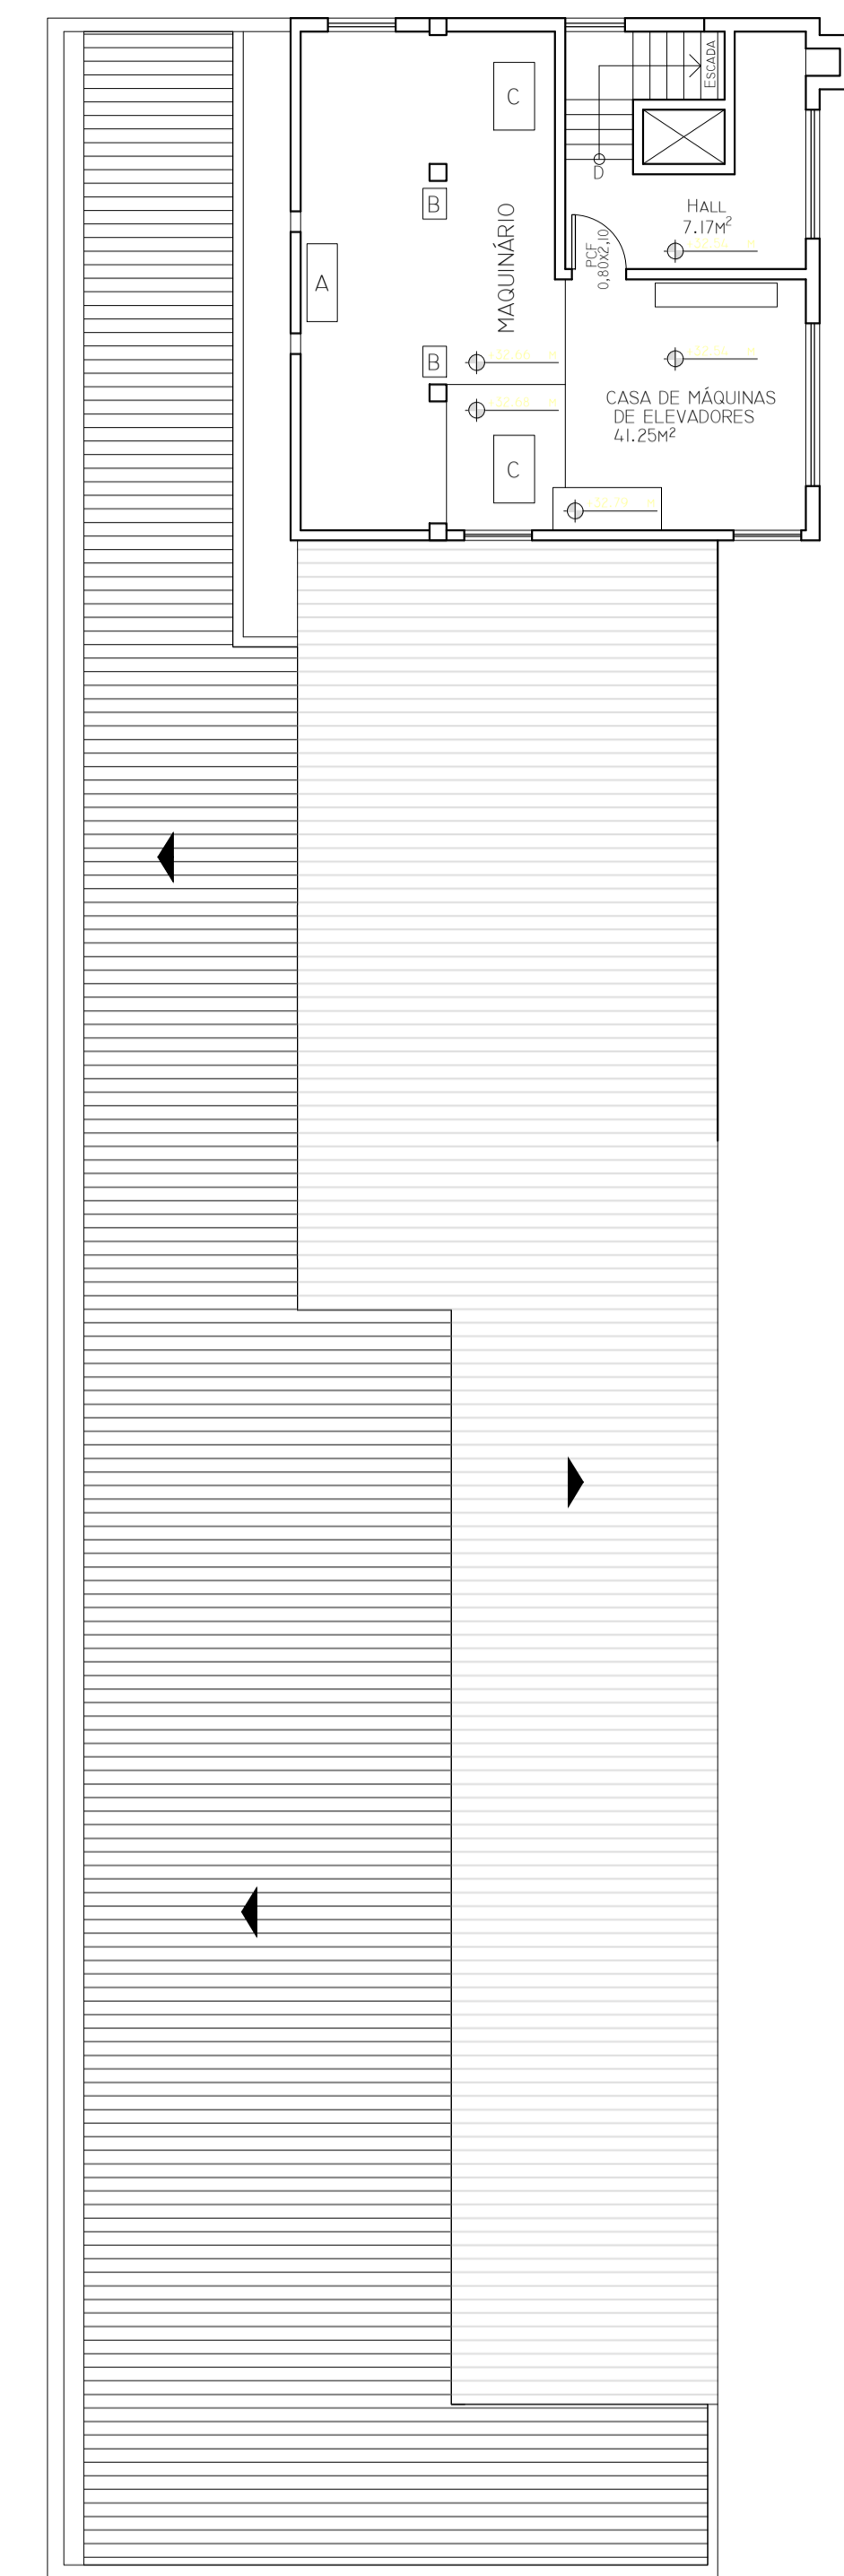

PRÉDIO PRINCIPAL - C.M.E.

09 | ESC. 1:100


+32,54 m

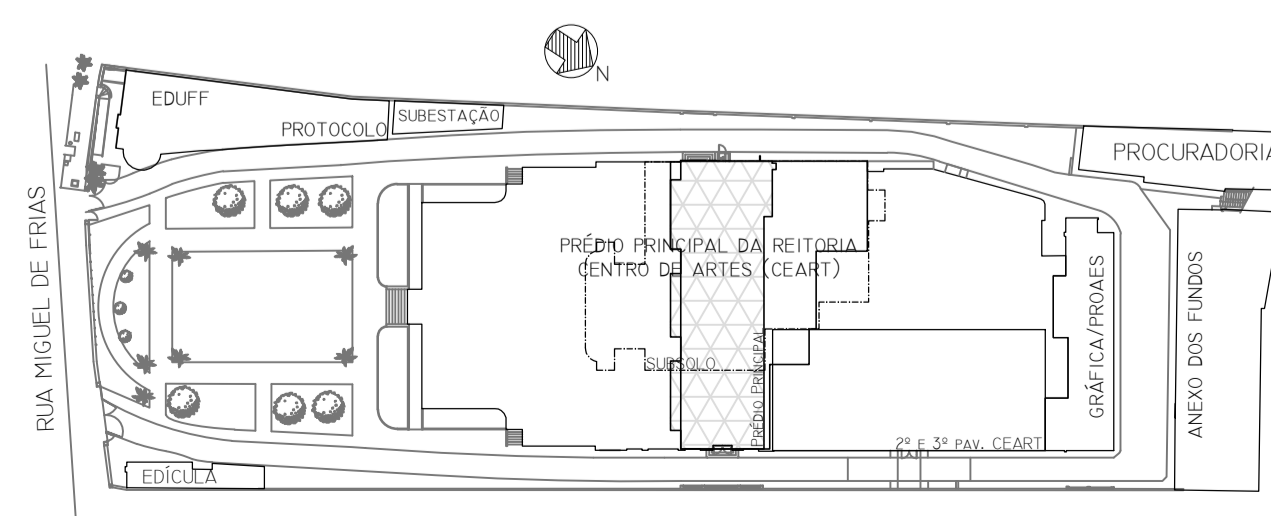


Revisão nº	Discriminação das alterações	Data	Responsável

projeto: Levantamento de Layout - REITORIA	etapa: Planta Baixa - Layout		
unidade: Prédio Principal - CME	campus: Niterói - Reitoria		
endereço: Rua Miguel de Frias, 9 - Icarai - Niterói	revisão: 1/100	escala: 1/100	data de emissão: Out. Nov./2020
projetista: Manoun & José Carlos	aprovação:		

OBS.: A ÁREA DA AGÊNCIA DO BANCO DO BRASIL ENCONTRA-SE DESATIVADA, NÃO SENDO POSSÍVEL O ACESSO PARA VERIFICAÇÃO DO LAYOUT

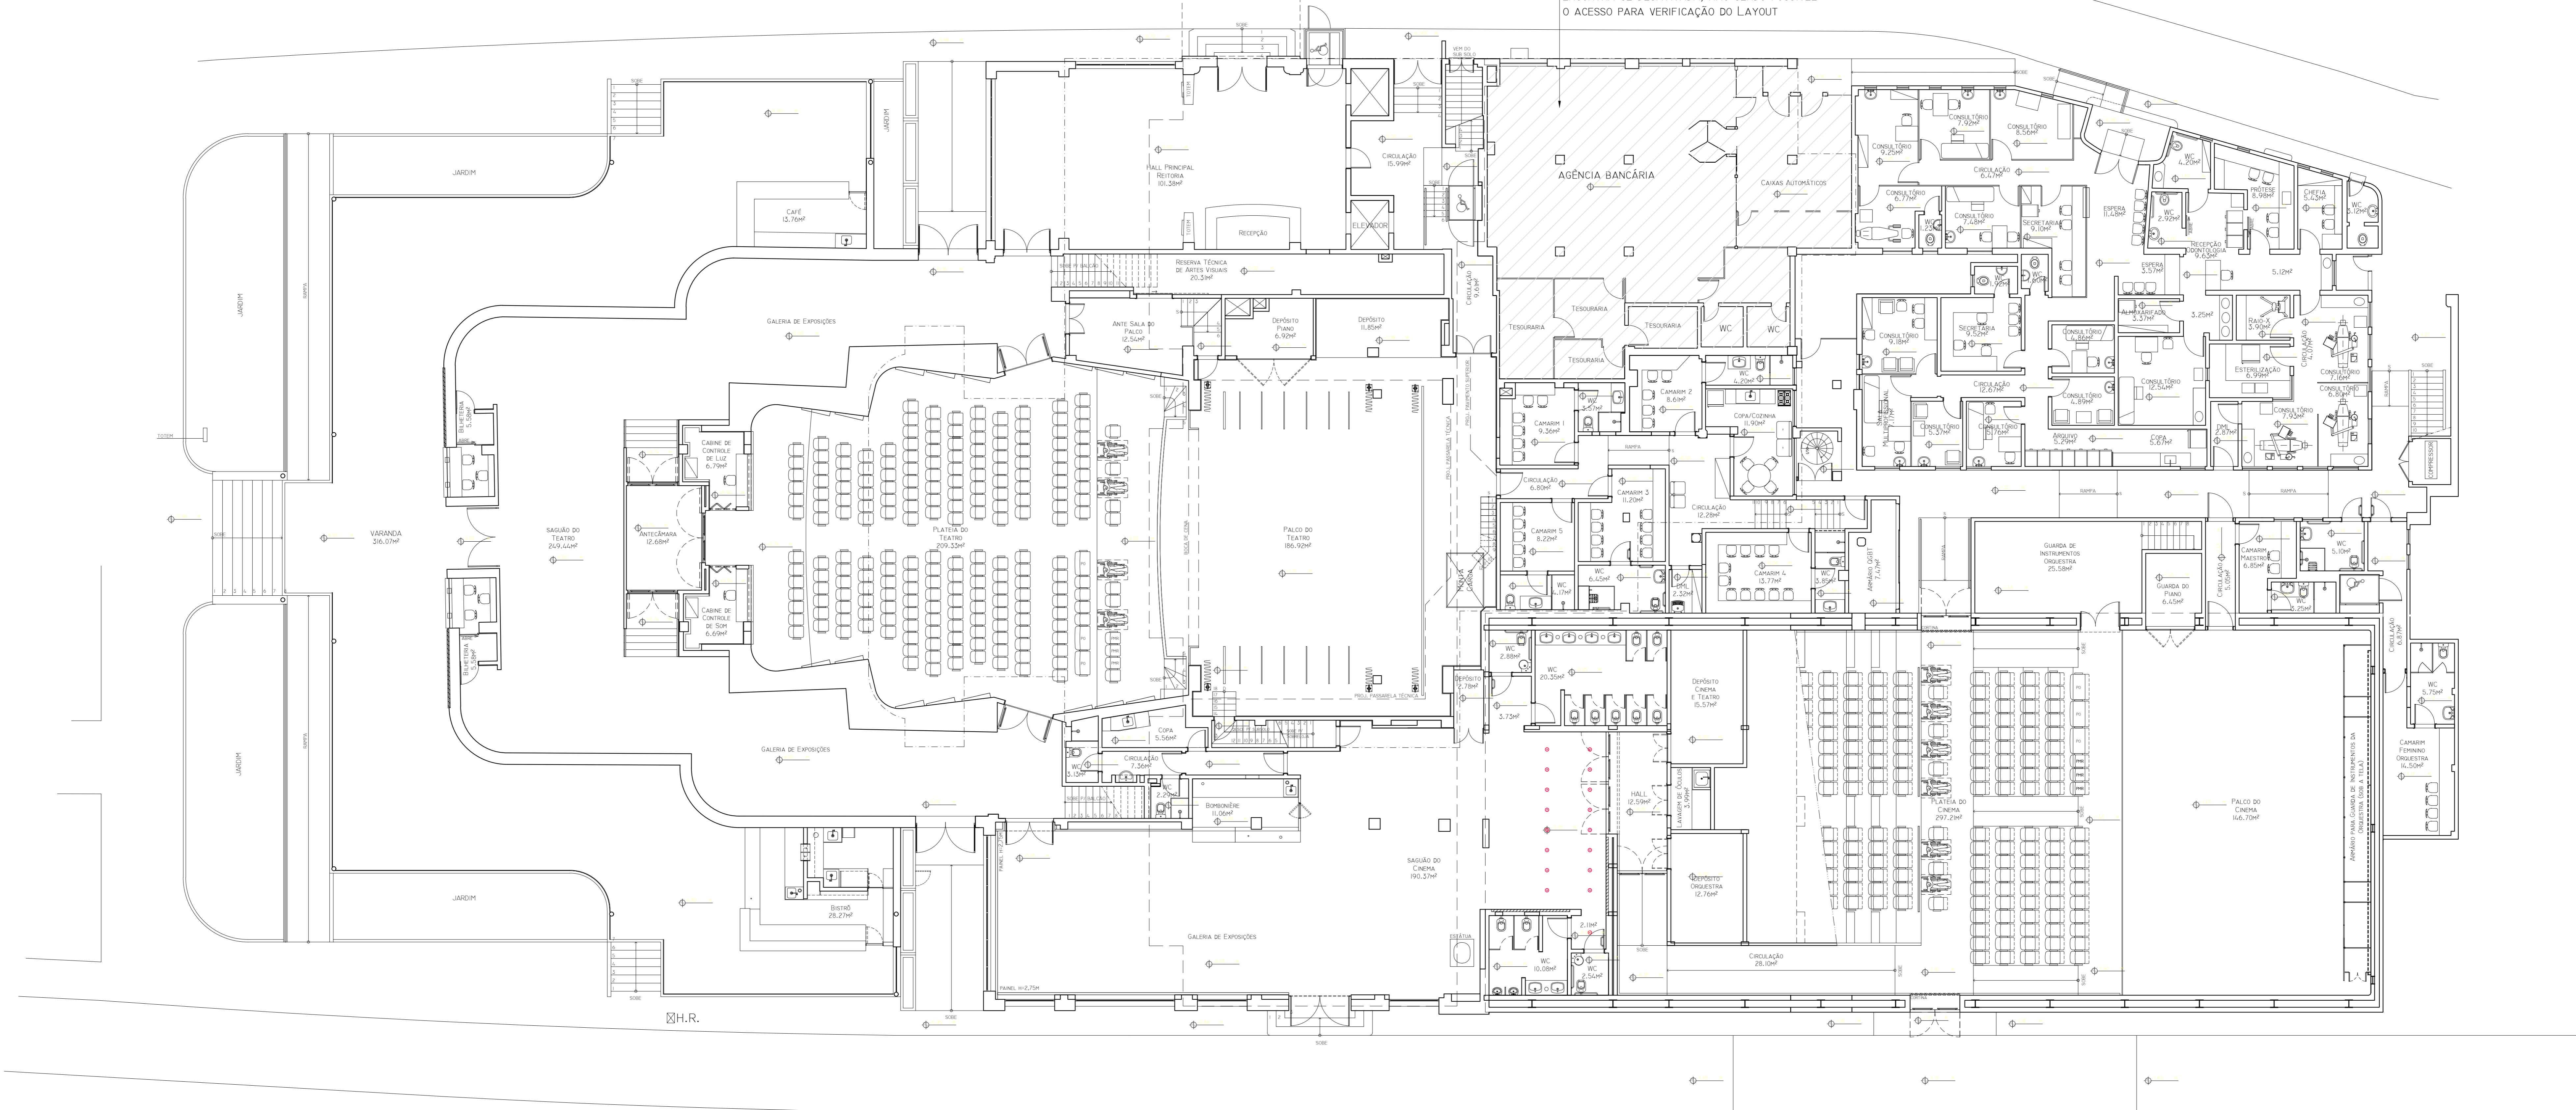


CEART/PRÉDIO PRINCIPAL - TÉRREO
 01 | ESC. 1:100
 0 10 20 30 40 50

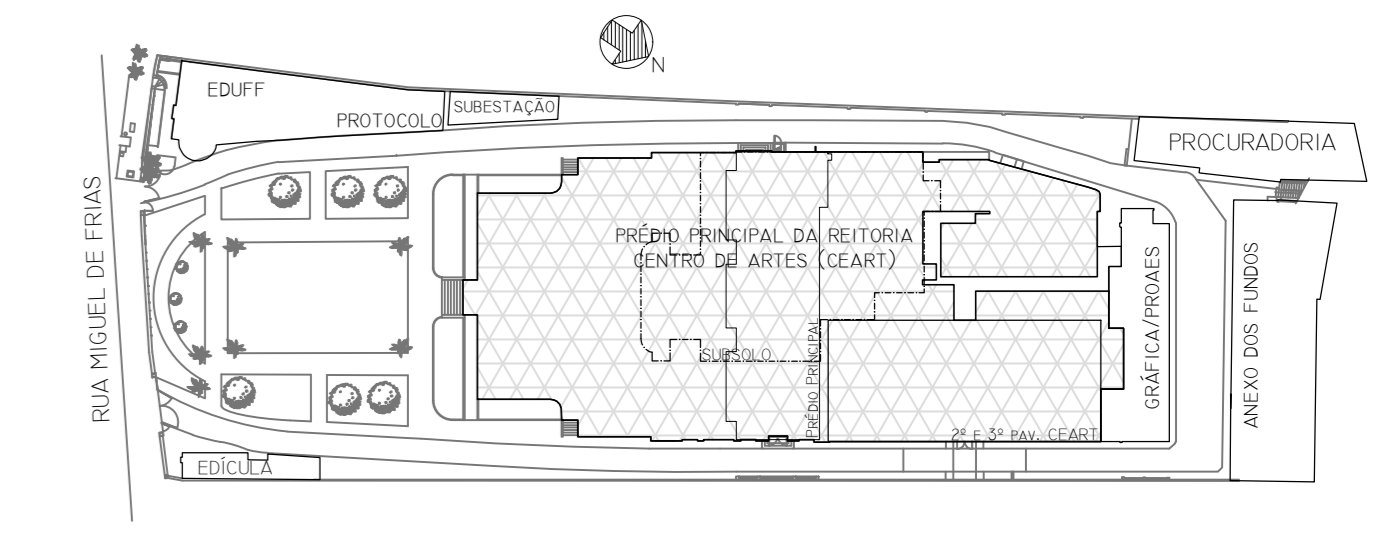


Revisão nº Discriminação das alterações Data Responsável



projeto: Levantamento de Layout - REITORIA	projeto: Planta Baixa - Layout
local: Prédio Principal / CEART - Térreo	campus: Maricá - Reitoria
endereço: Rua Miguel de Farias, 9 - Itarai - Niterói	escala: 1/100
autor: Mônica & José Carlos	data de emissão: Fev. ABR/2021

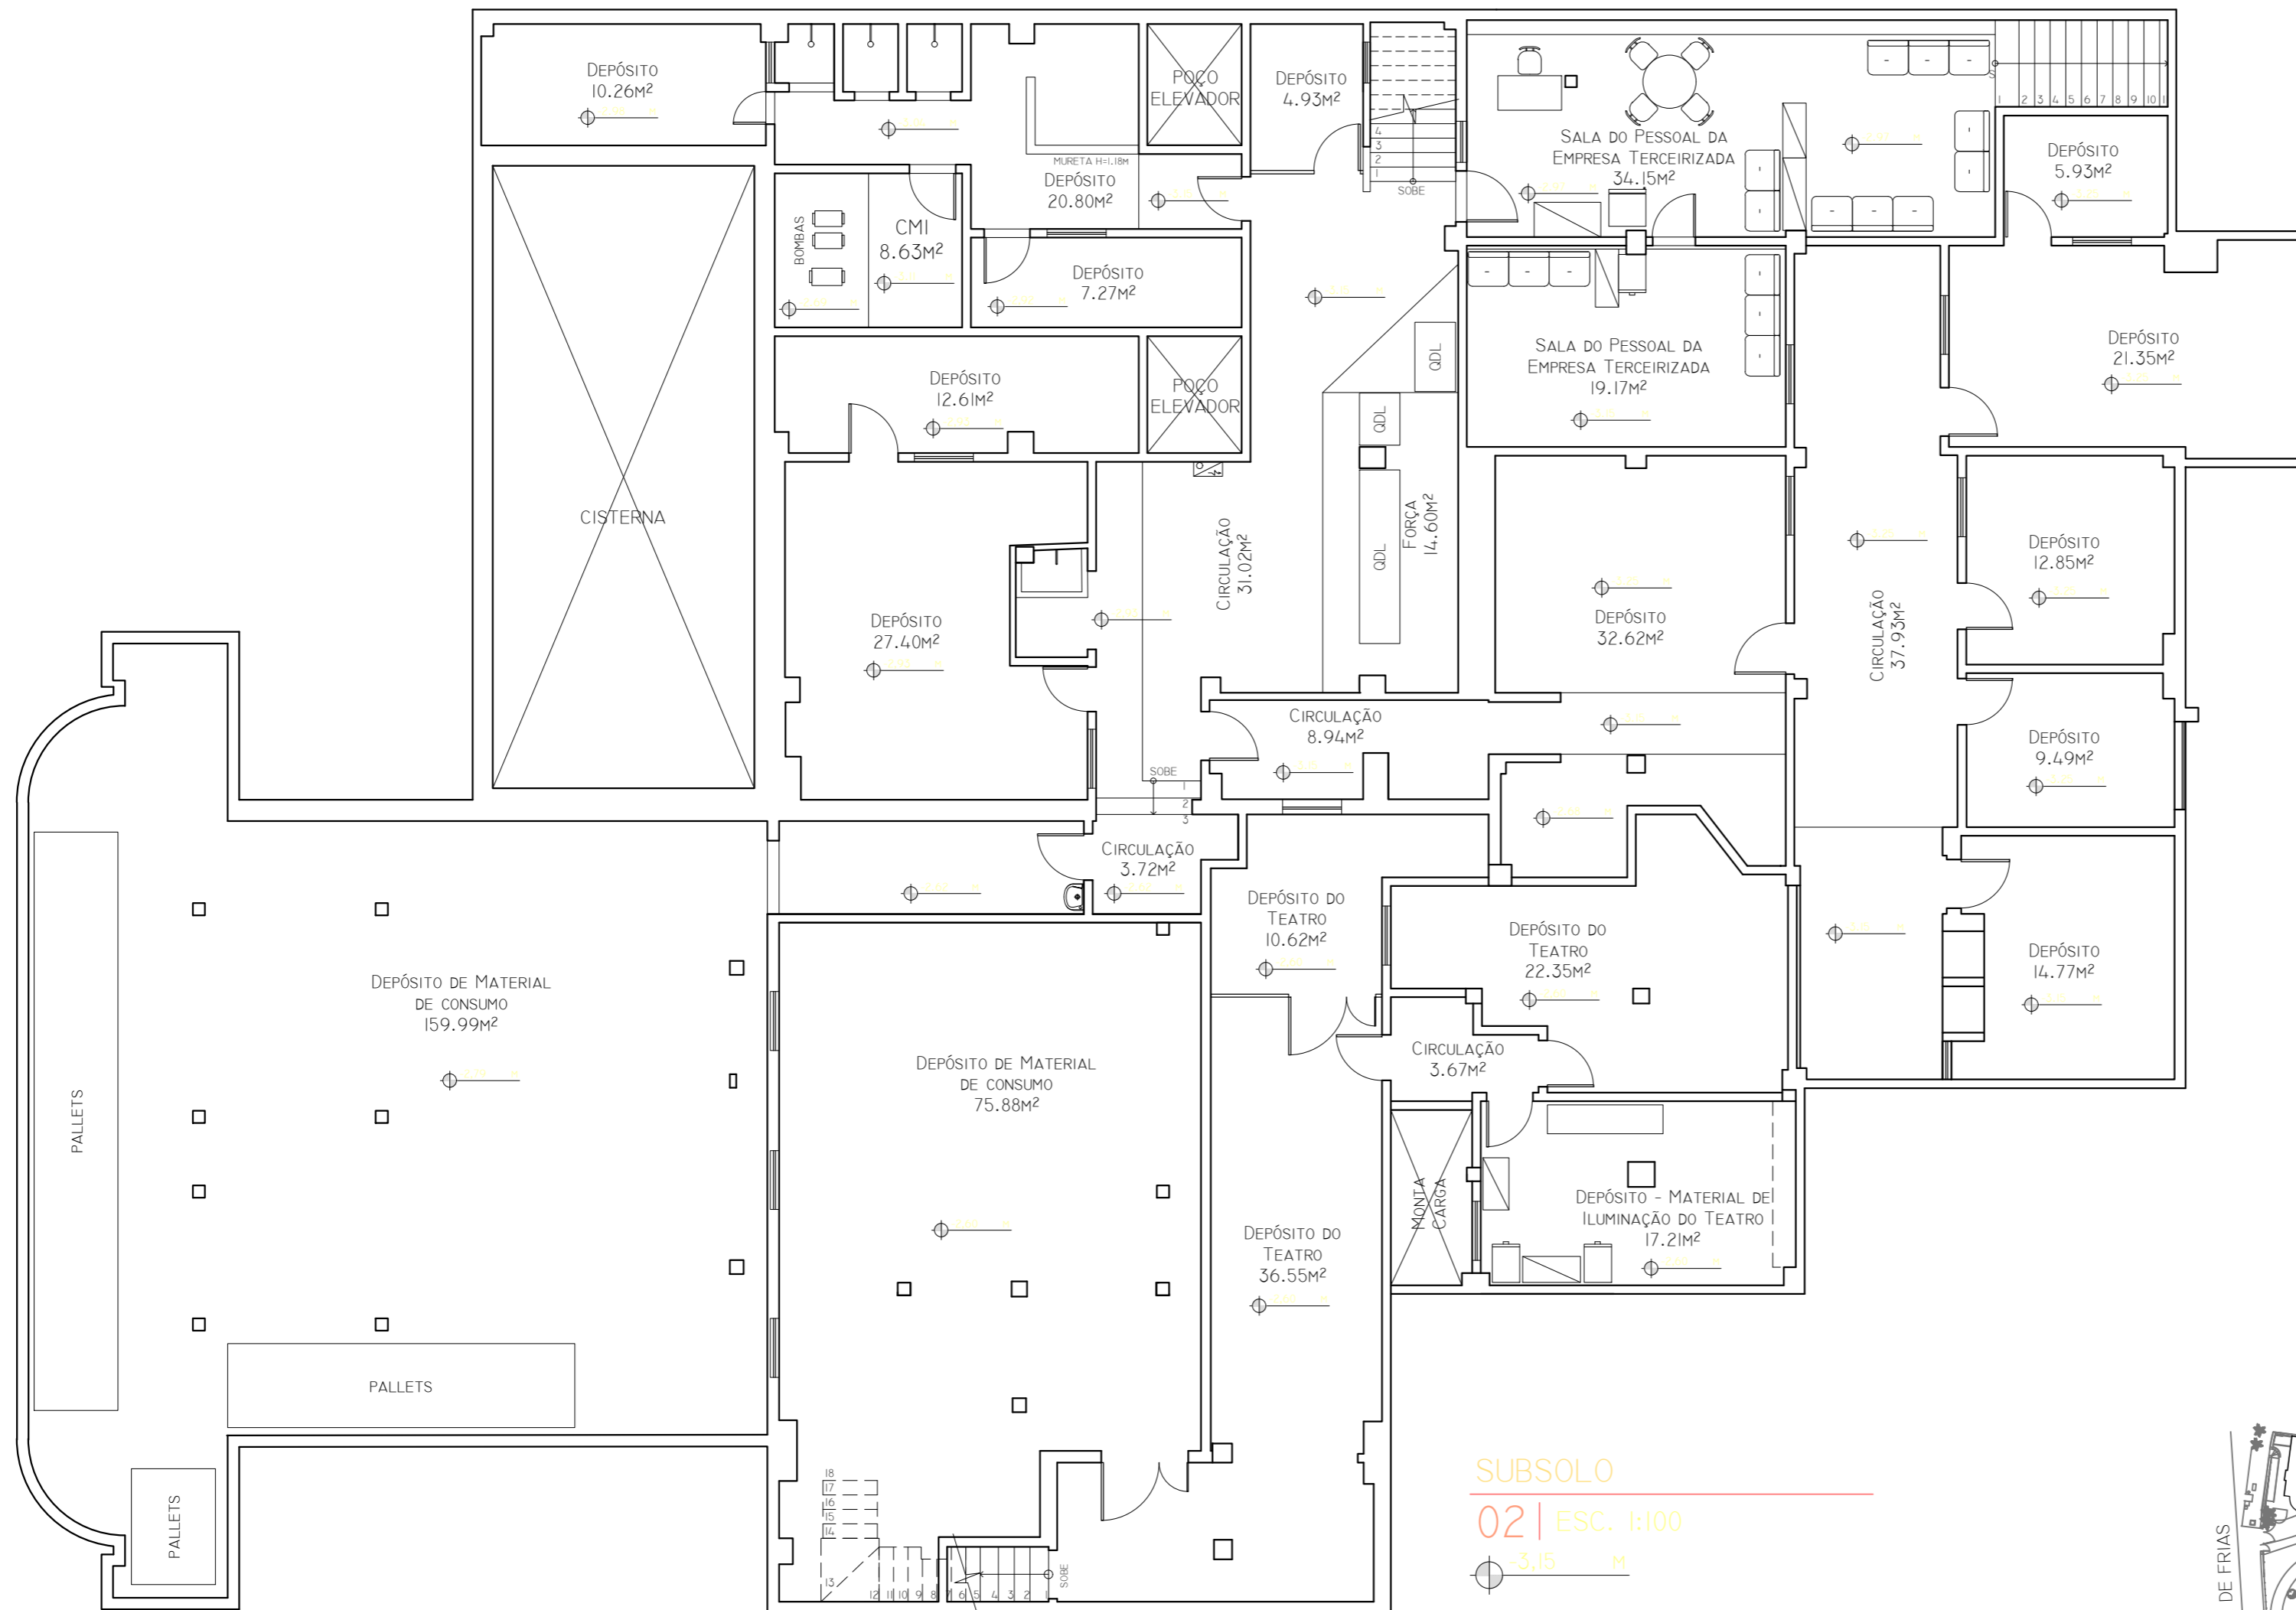


SUBSOLO
 02 | ESC. 1:100
 -3,15 M

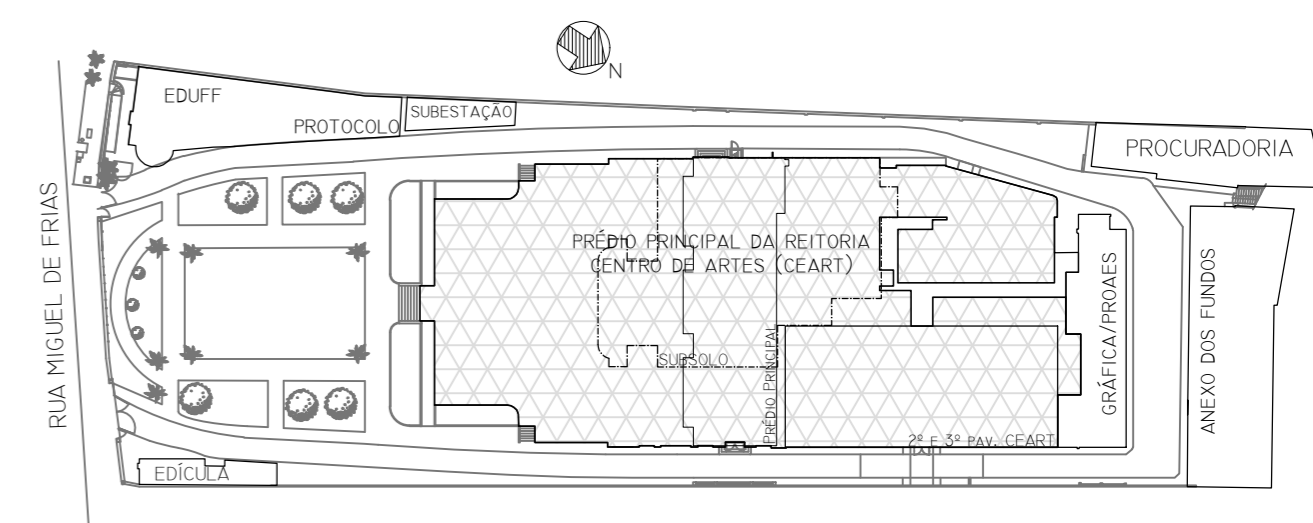

Revisão nº	Discriminação das alterações	Data	Responsável




projeto: Levantamento de Layout - REITORIA	etapa: Planta Baixa - Layout
unidade: Prédio Principal / CEART - Subsolo	campus: Niterói - Reitoria
endereço: Rua Miguel de Frias, 9 - Icaraí - Niterói	revisão: escala: data de emissão: 1/100 Fev. Abril/2021
projetista:	deshenista: Manoun & José Carlos
aprovação:	

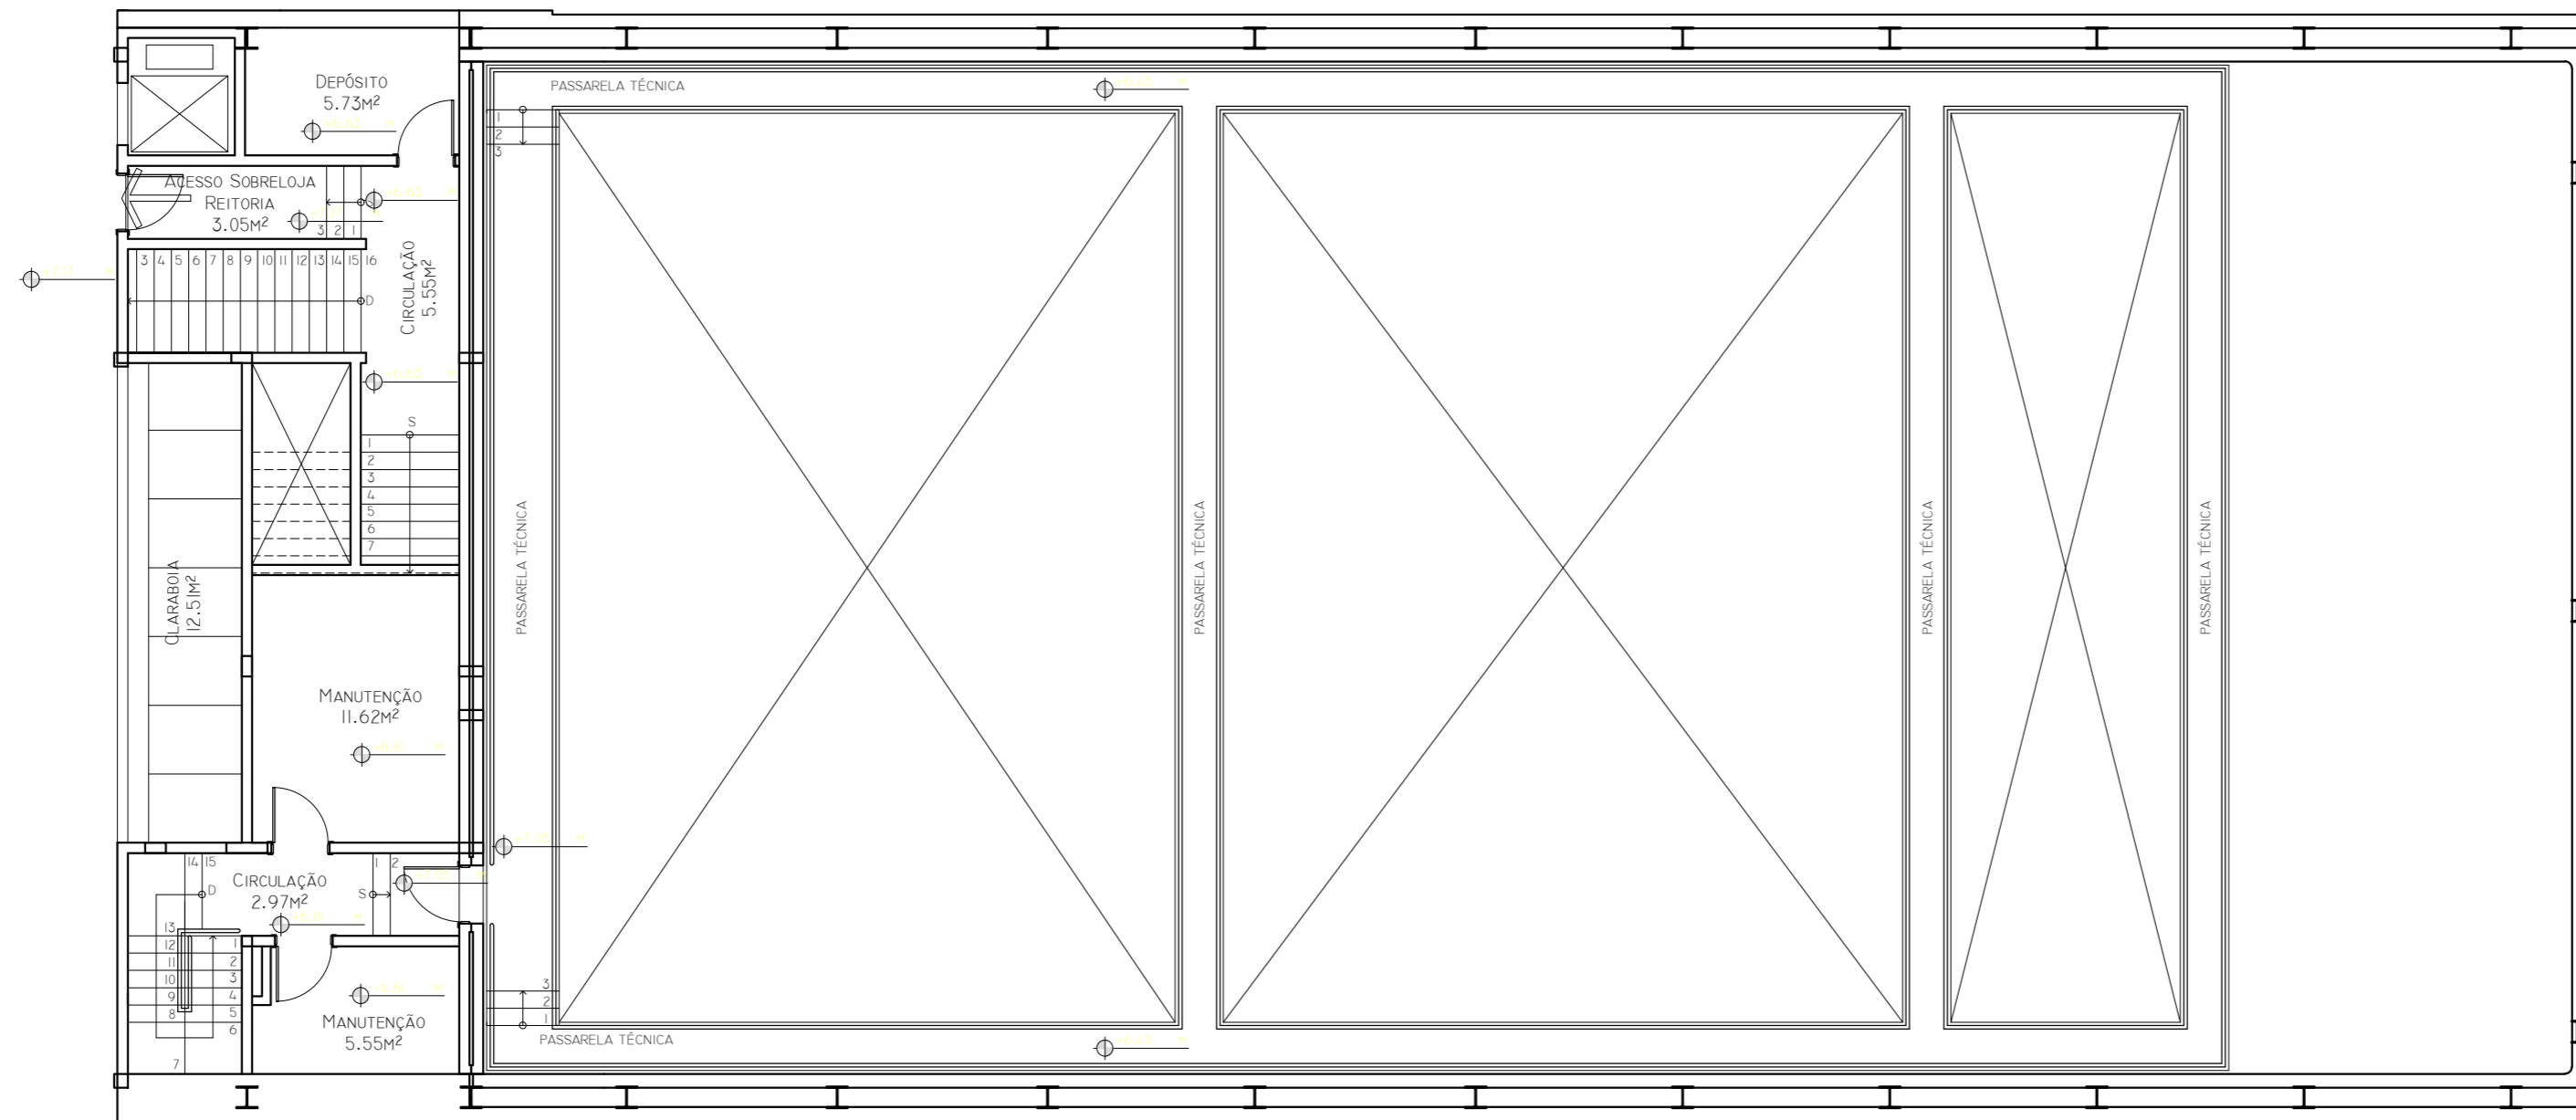

CENTRO DE ARTES - 2º PAV.

02 | ESC. 1:100


+6.81 M

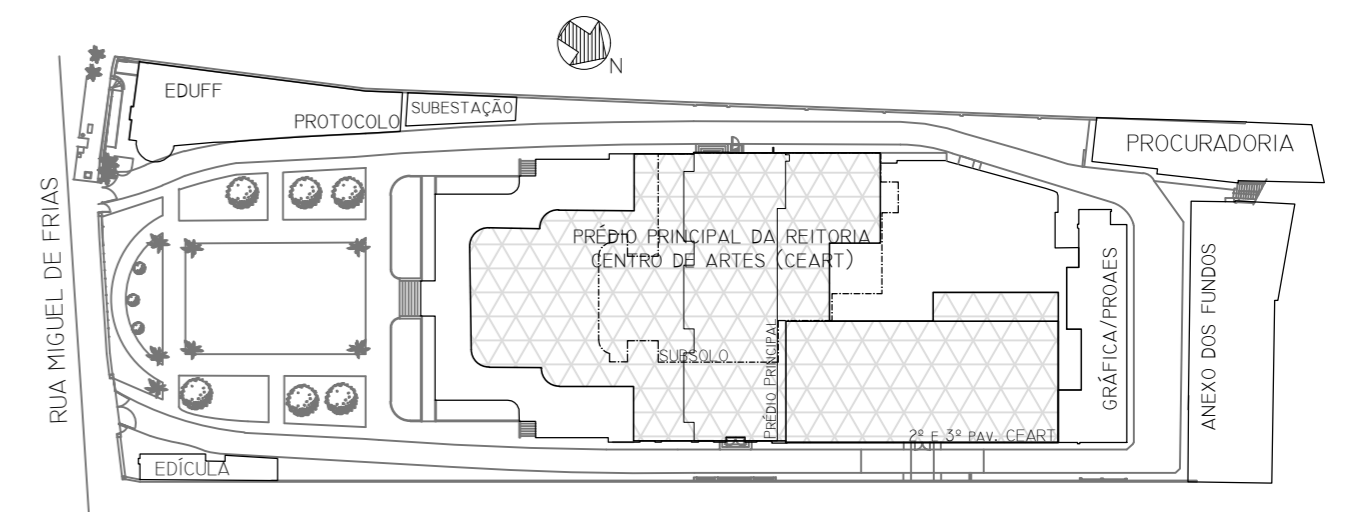

Revisão nº	Discriminação das alterações	Data	Responsável
------------	------------------------------	------	-------------




projeto: Levantamento de Layout - REITORIA	etapa: Planta Baixa - Layout
unidade: Prédio Principal / CEART - 2º pavimento	campus: Niterói - Reitoria
endereço: Rua Miguel de Frias, 9 - Icaraí - Niterói	revisão: escala: data de emissão: 1/100 Janeiro/2021
projetista: desenhista: Manoun & José Carlos	aprovação:

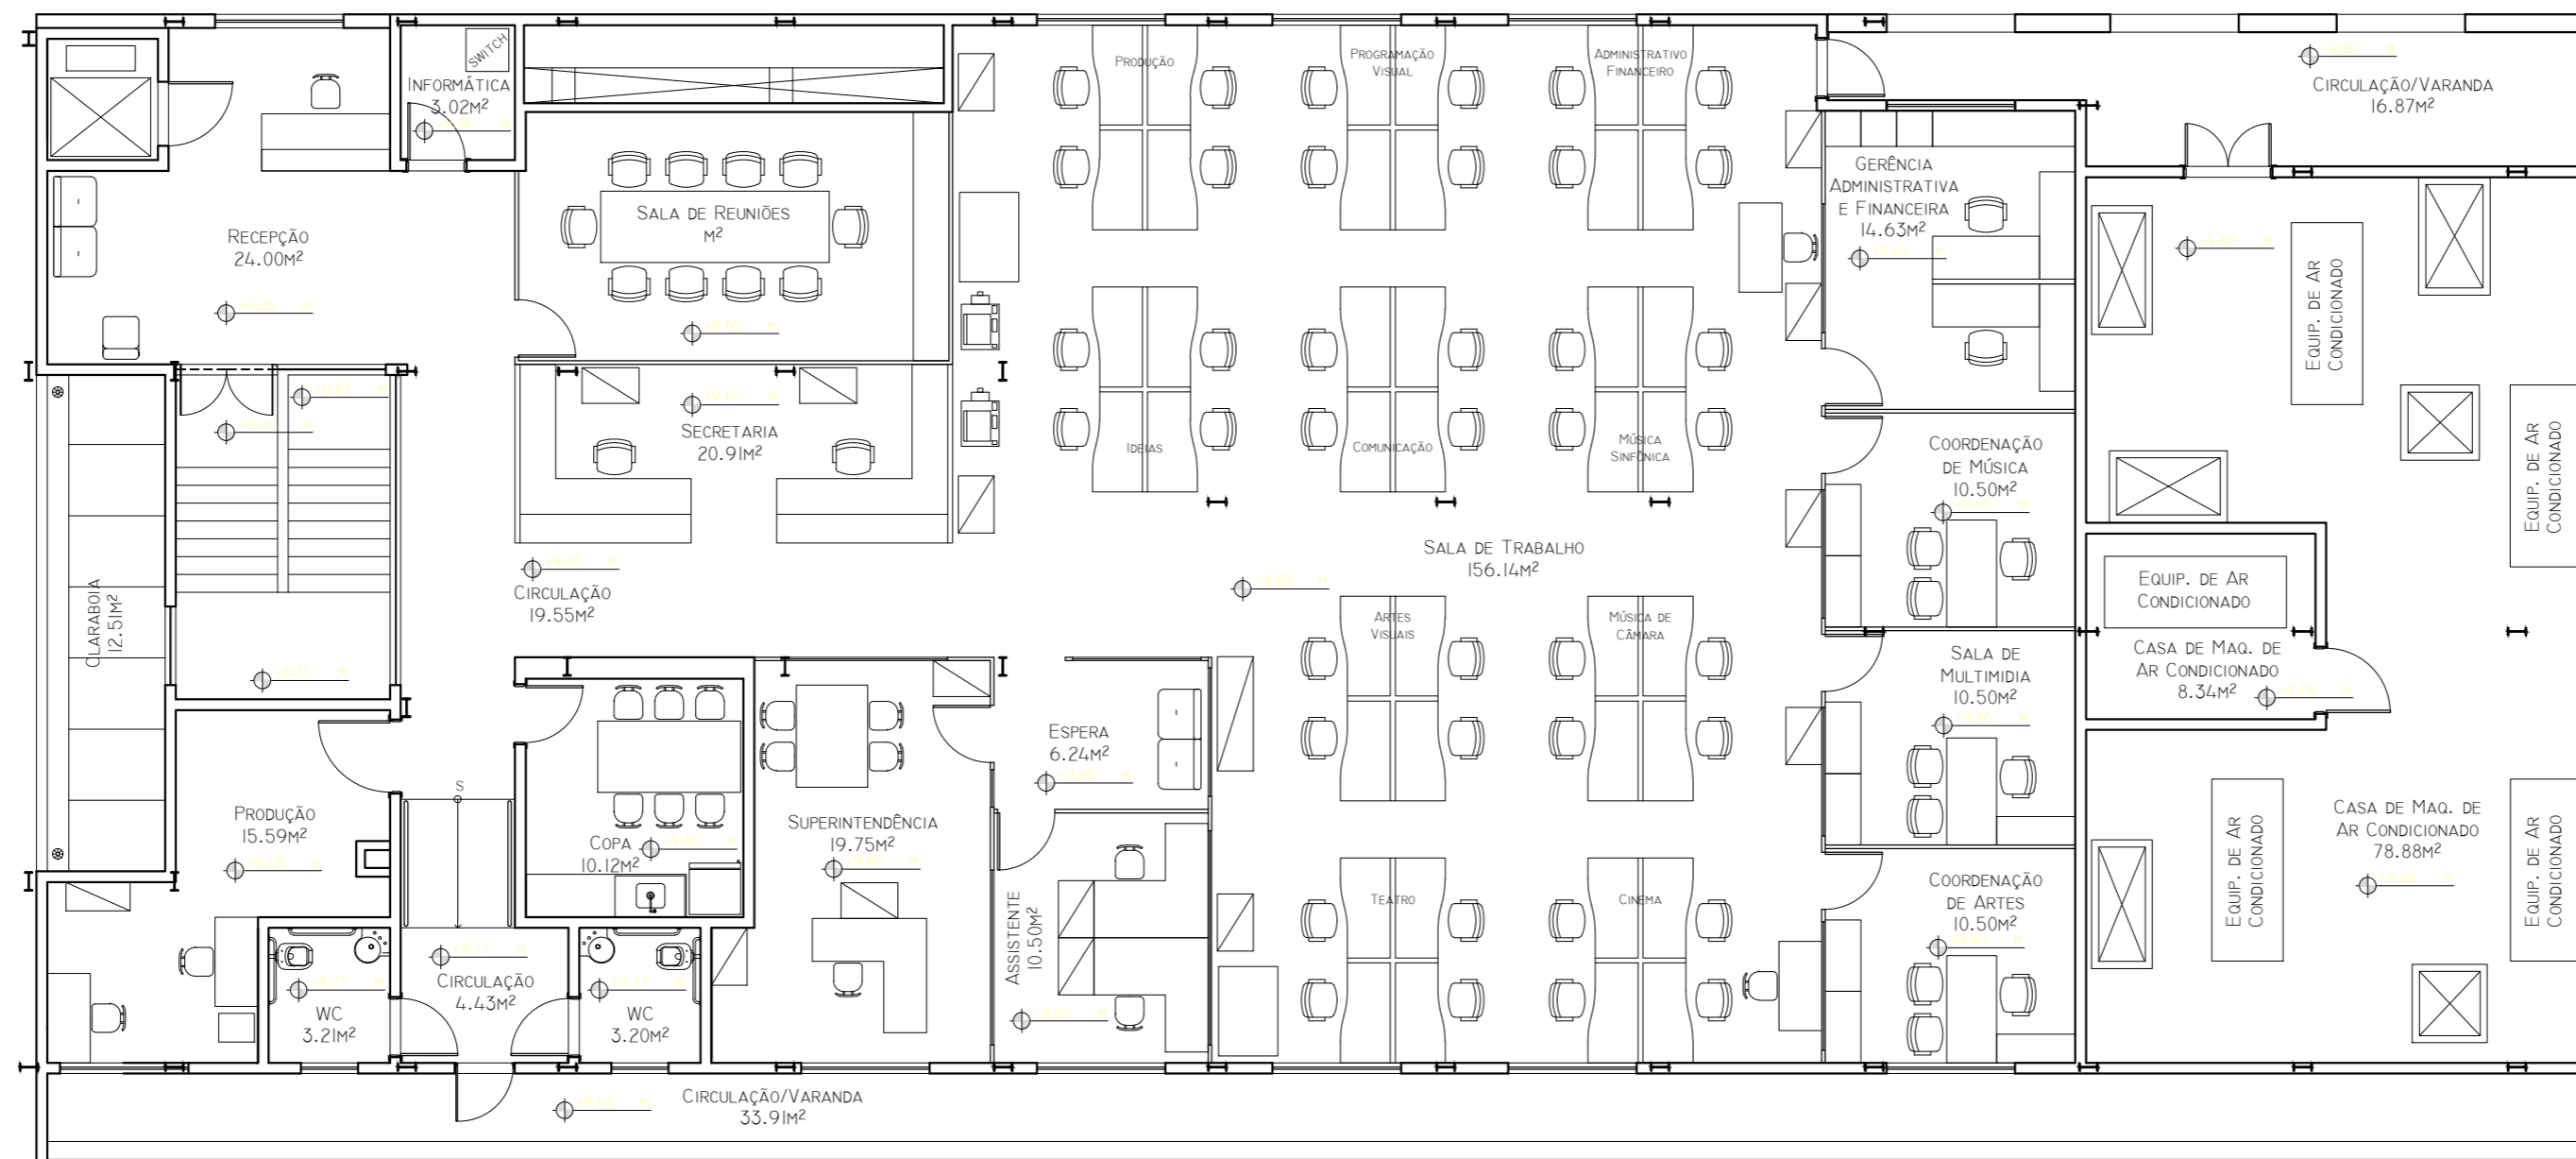

CENTRO DE ARTES - 3º PAV.

03 | ESC. 1:100


+9.65 M

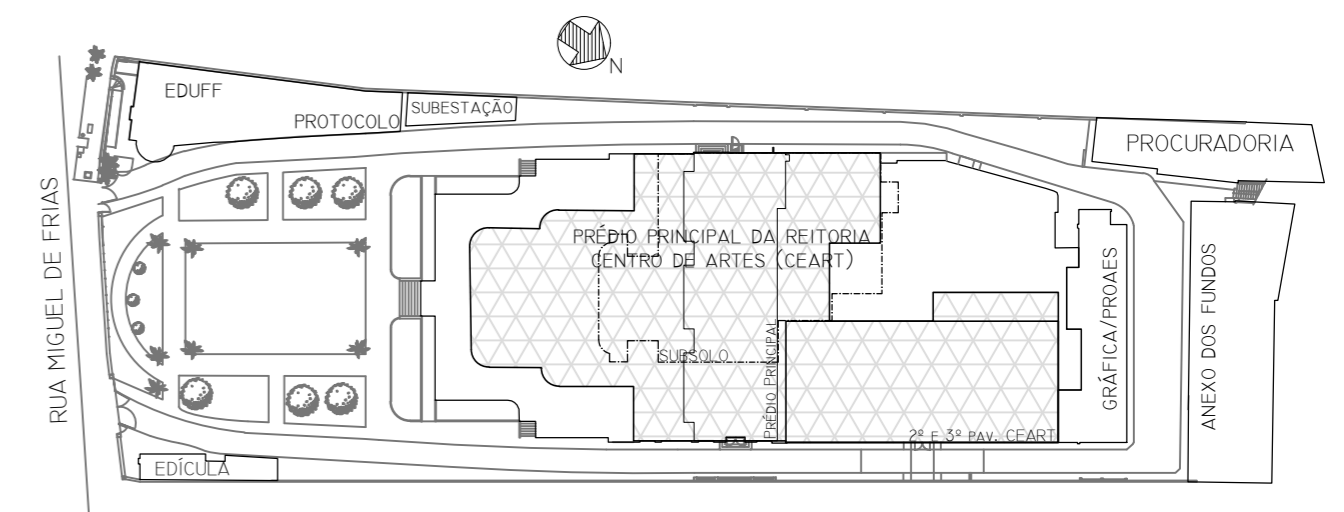


Revisão nº	Discriminação das alterações	Data	Responsável
------------	------------------------------	------	-------------



projeto: Levantamento de Layout - REITORIA	etapa: Planta Baixa - Layout
unidade: Prédio Principal / CEART - 3º pavimento	campus: Niterói - Reitoria
endereço: Rua Miguel de Frias, 9 - Icaraí - Niterói	revisão: 1/100
projetista: Manoun & José Carlos	data de emissão: Janeiro/2021
desenhista: Manoun & José Carlos	aprovação:

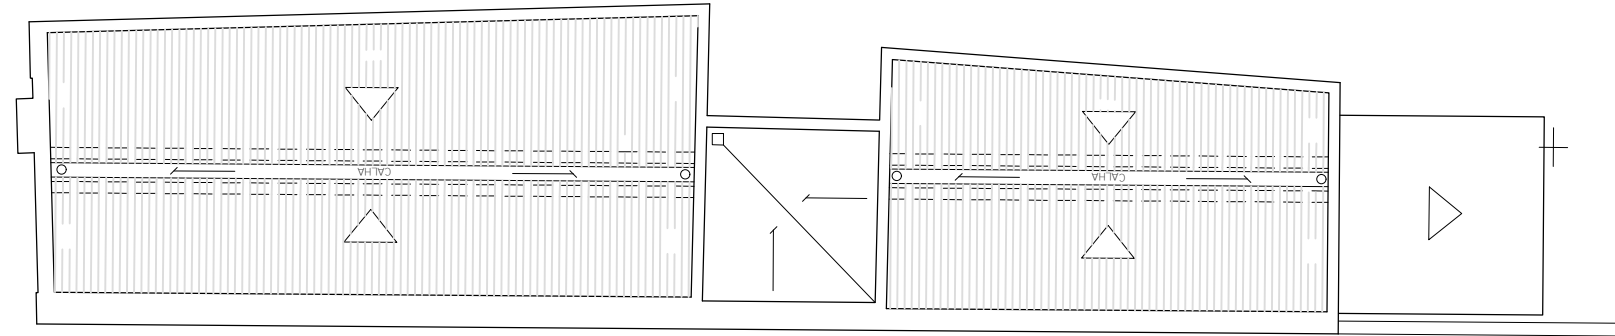

PLANTA DE TELHADO - EDÍCULA
02 | ESC. 1:100

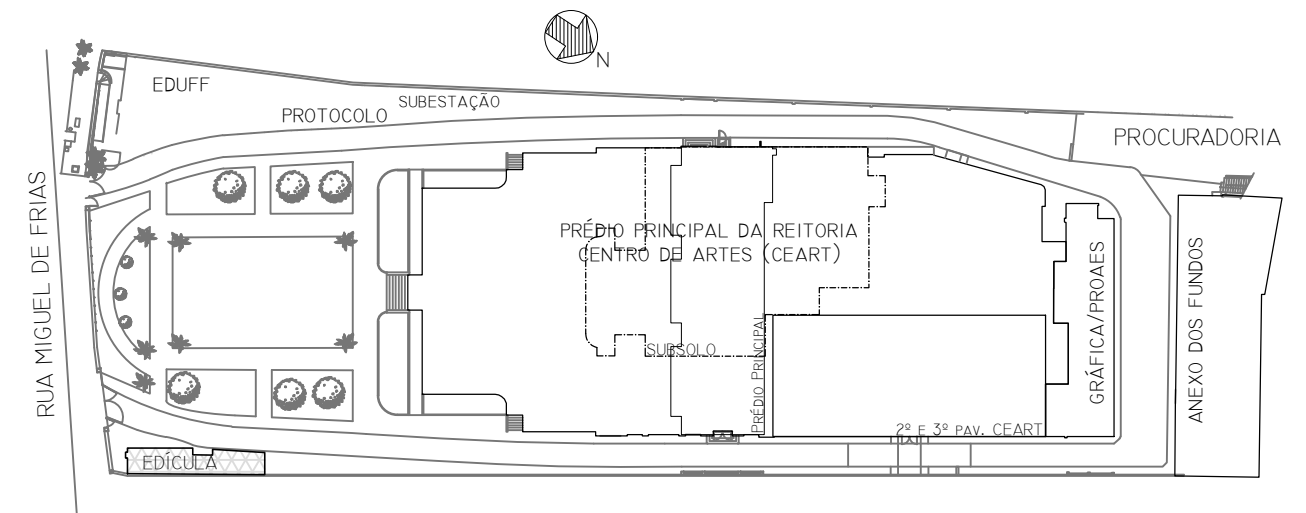


Revisão nº	Discriminação das alterações	Data	Responsável
------------	------------------------------	------	-------------




empresa:

projeto: Levantamento de Layout - REITORIA		etapa: Planta Baixa - Layout	
unidade: Edícula - Cobertura		campus: Niterói - Reitoria	
endereço: Rua Miguel de Frias, 9 - Icaraí - Niterói	revisão:	escala: 1/100	data de emissão: Fev. Abril/2021
projetista:	desenhista: Manoun & José Carlos	aprovação:	

06
07

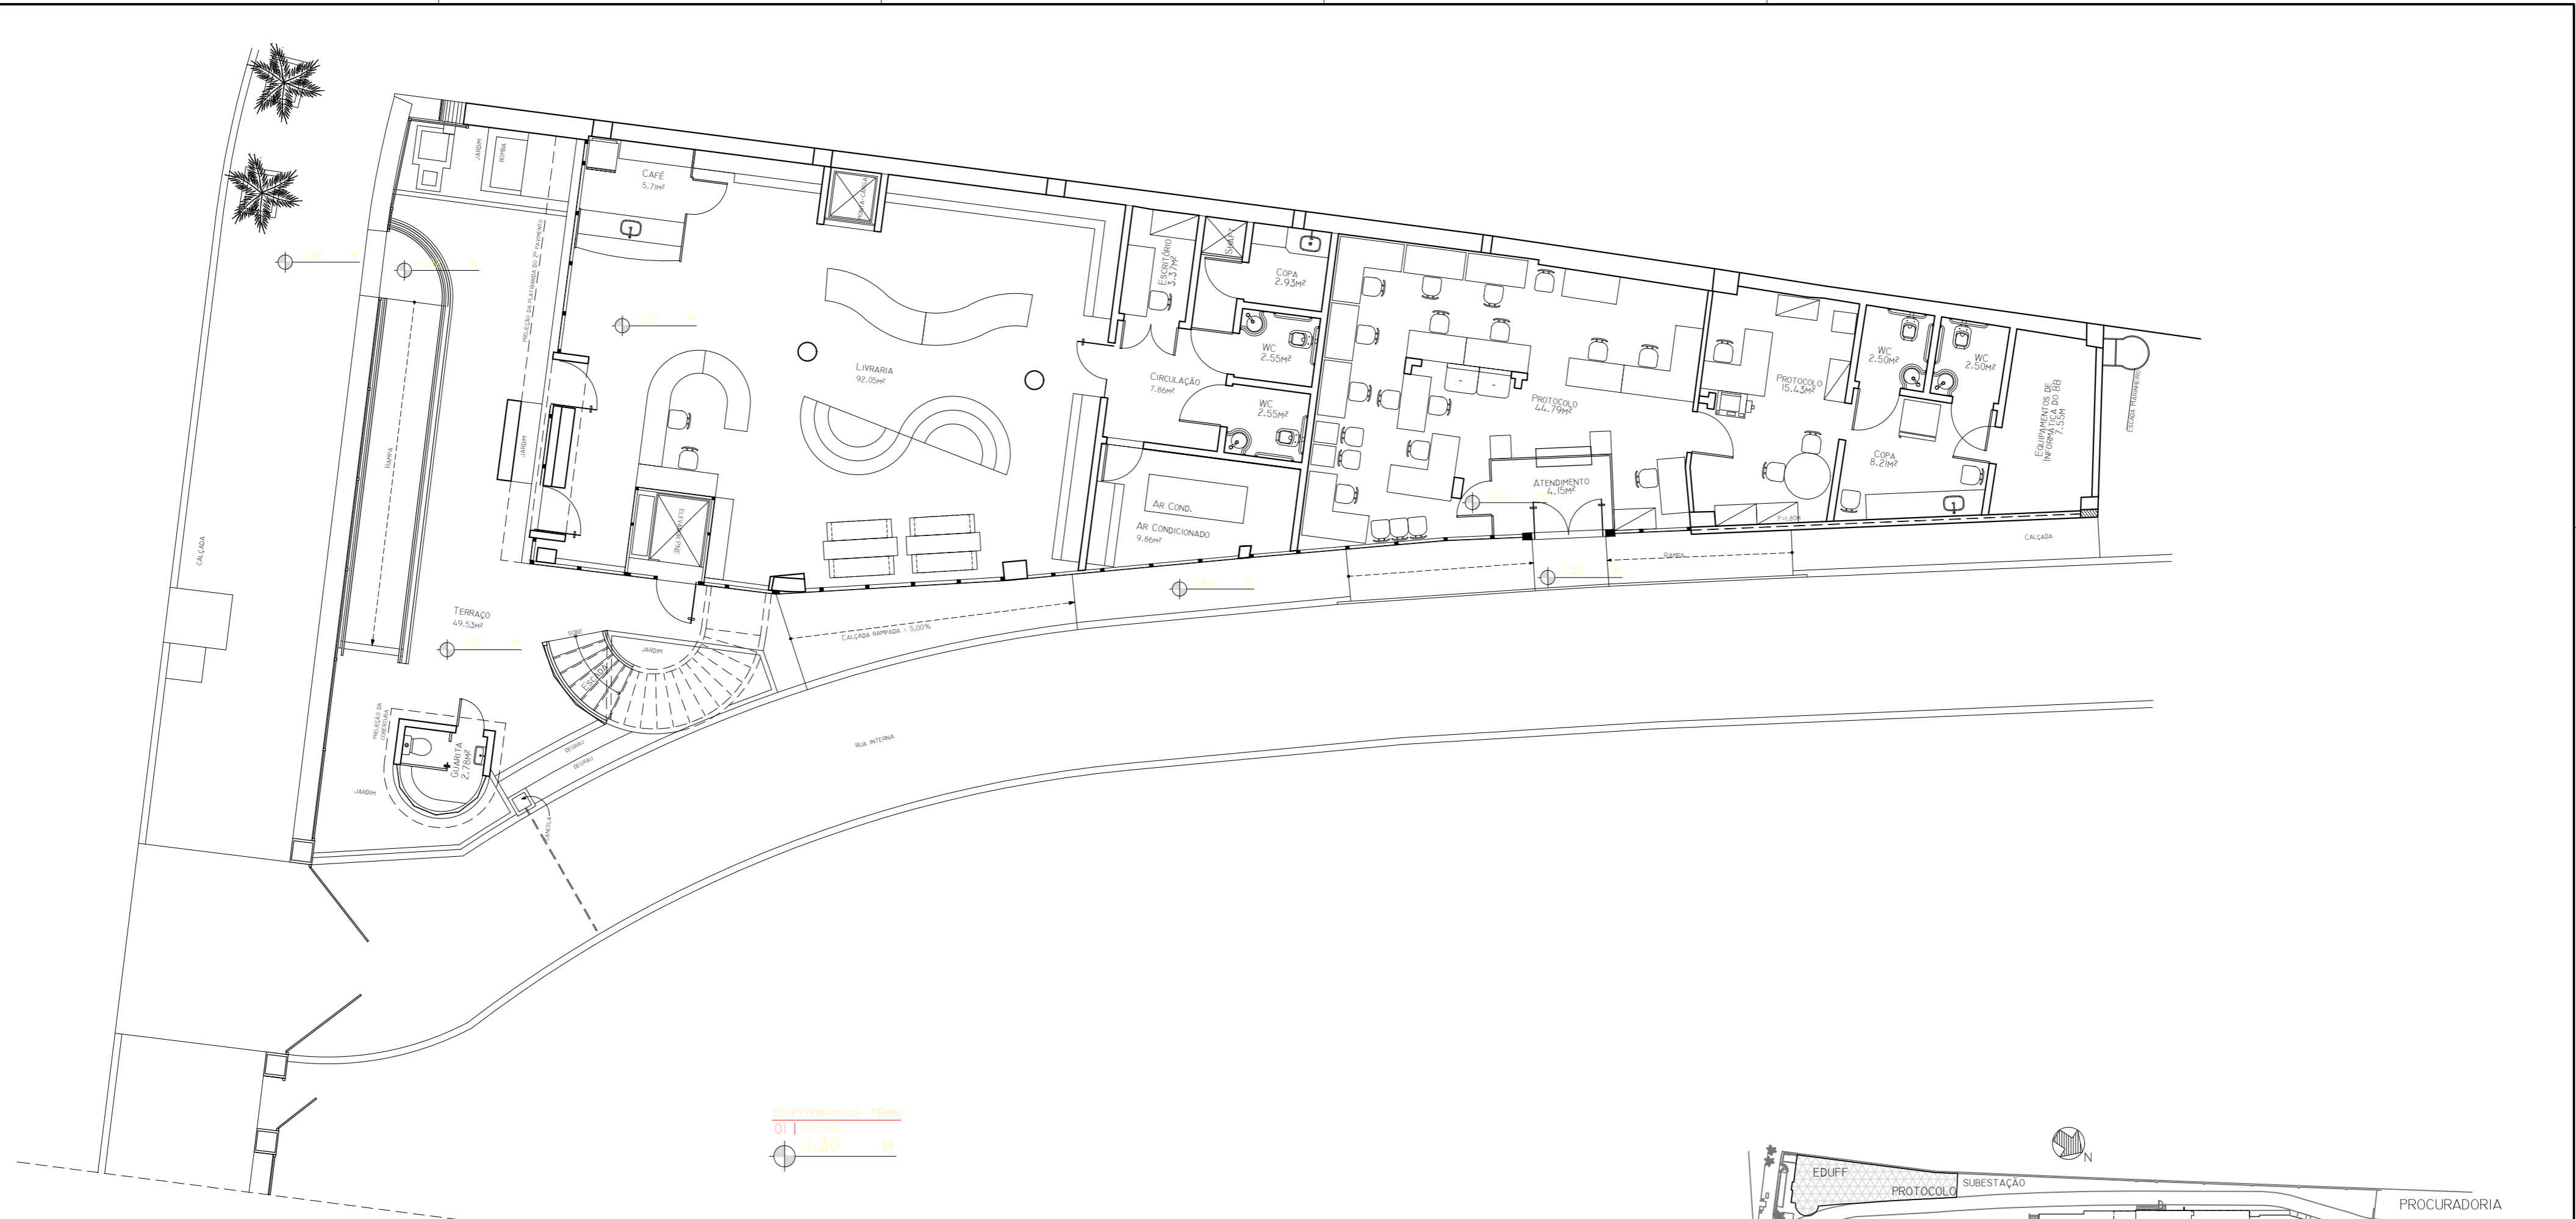


EDUFF/PROTÓCOLO - TÉRREO
 01 | ESC. 1:100
 -1.30 M

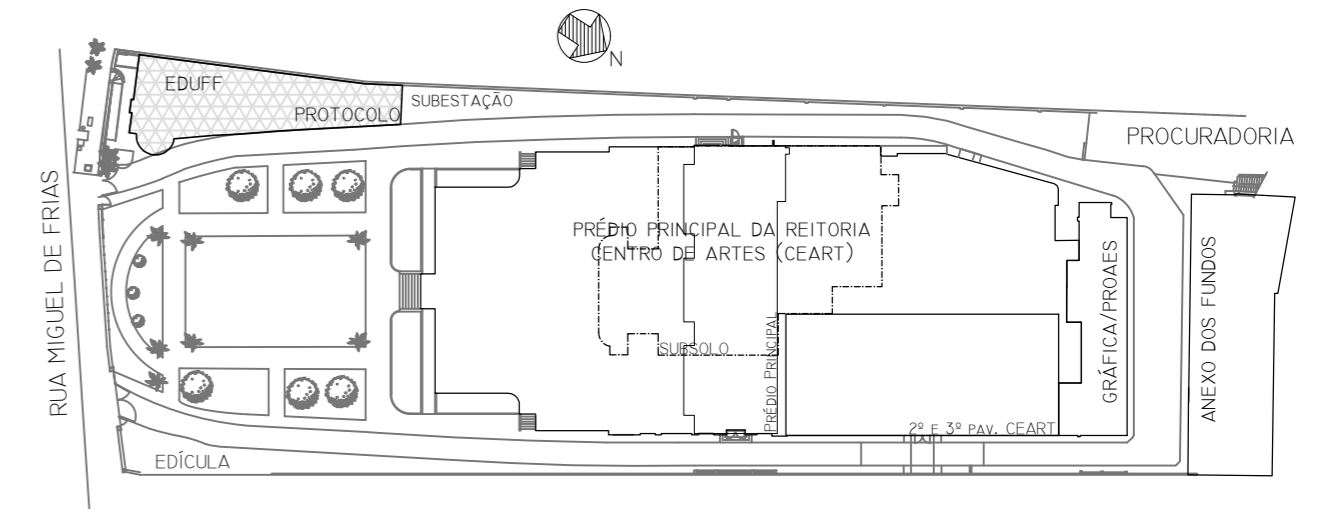


Revisão nº	Discriminação das alterações	Data	Responsável



projeto: Levantamento de Layout - REITORIA	etapa: Planta Baixa - Layout
unidade: EDUFF - Pavimento Térreo	campus: Niterói - Reitoria
endereço: Rua Miguel de Frias, 9 - Icaraí - Niterói	revisão: 1/100
projetista: Manoun & José Carlos	data de emissão: Fev. Abril/2021
desenhista: Manoun & José Carlos	aprovação:

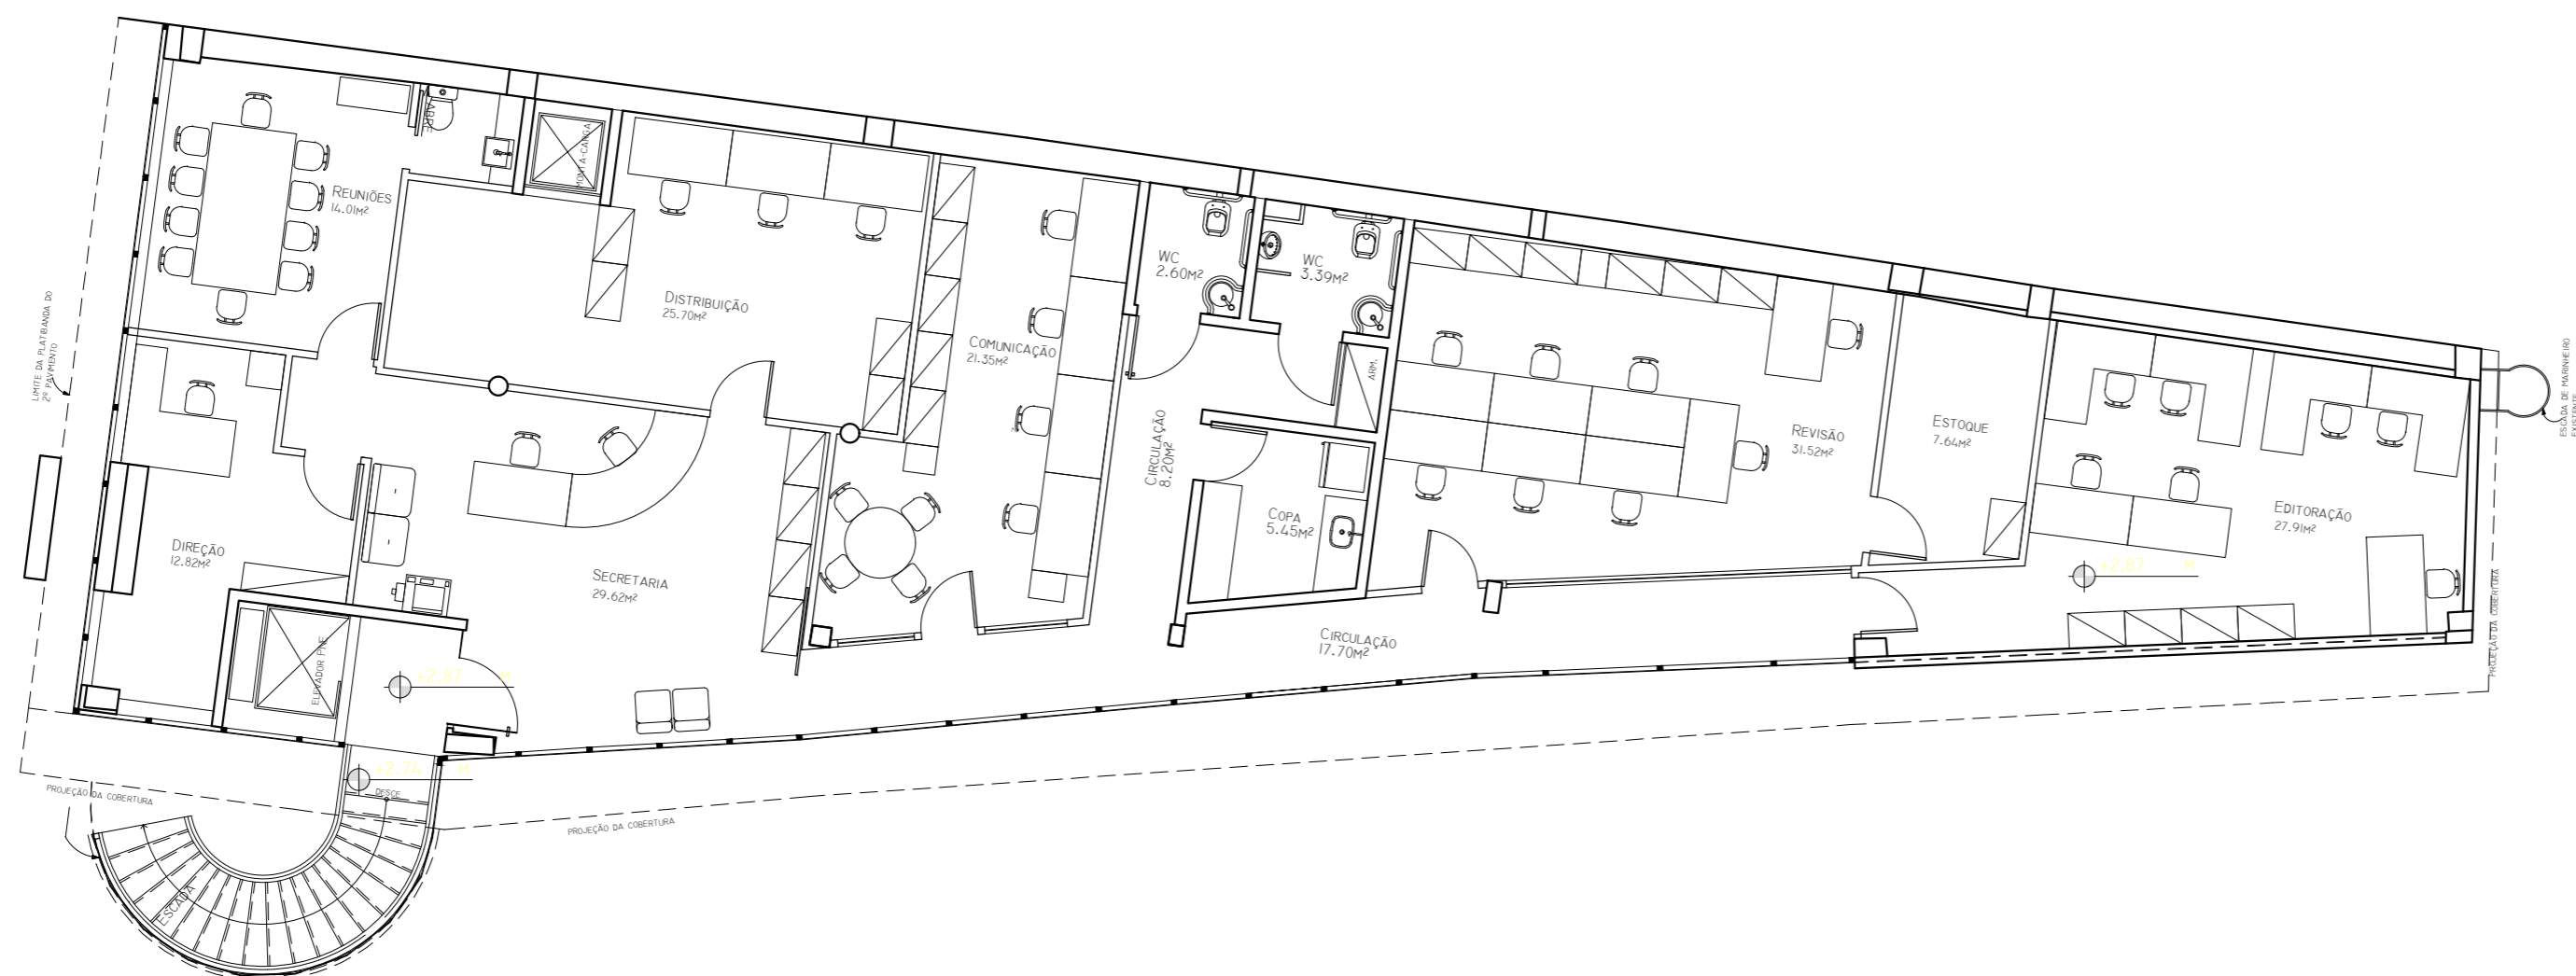


EDUFF - 2º PAV.
 02 | ESC. 1/100
 +2.87 M

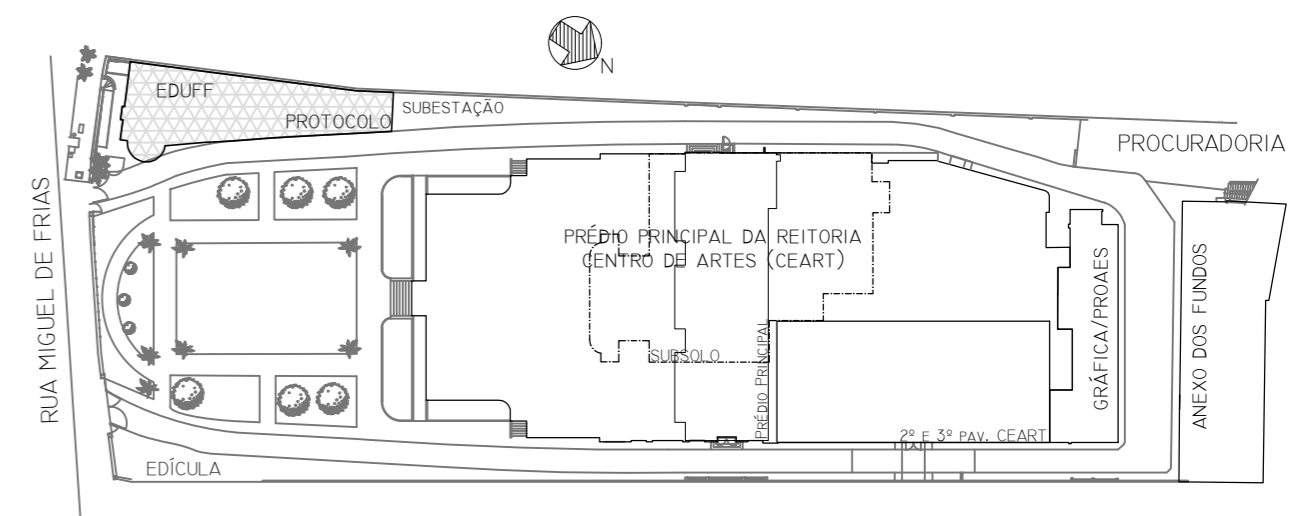


Revisão nº	Discriminação das alterações	Data	Responsável
------------	------------------------------	------	-------------



projeto: Levantamento de Layout - REITORIA	etapa: Planta Baixa - Layout
unidade: EDUFF - 2º pavimento	campus: Niterói - Reitoria
endereço: Rua Miguel de Frias, 9 - Icaraí - Niterói	revisão: 1/100
projetista: Manoun & José Carlos	data de emissão: Fev. Abril/2021
	aprovação:

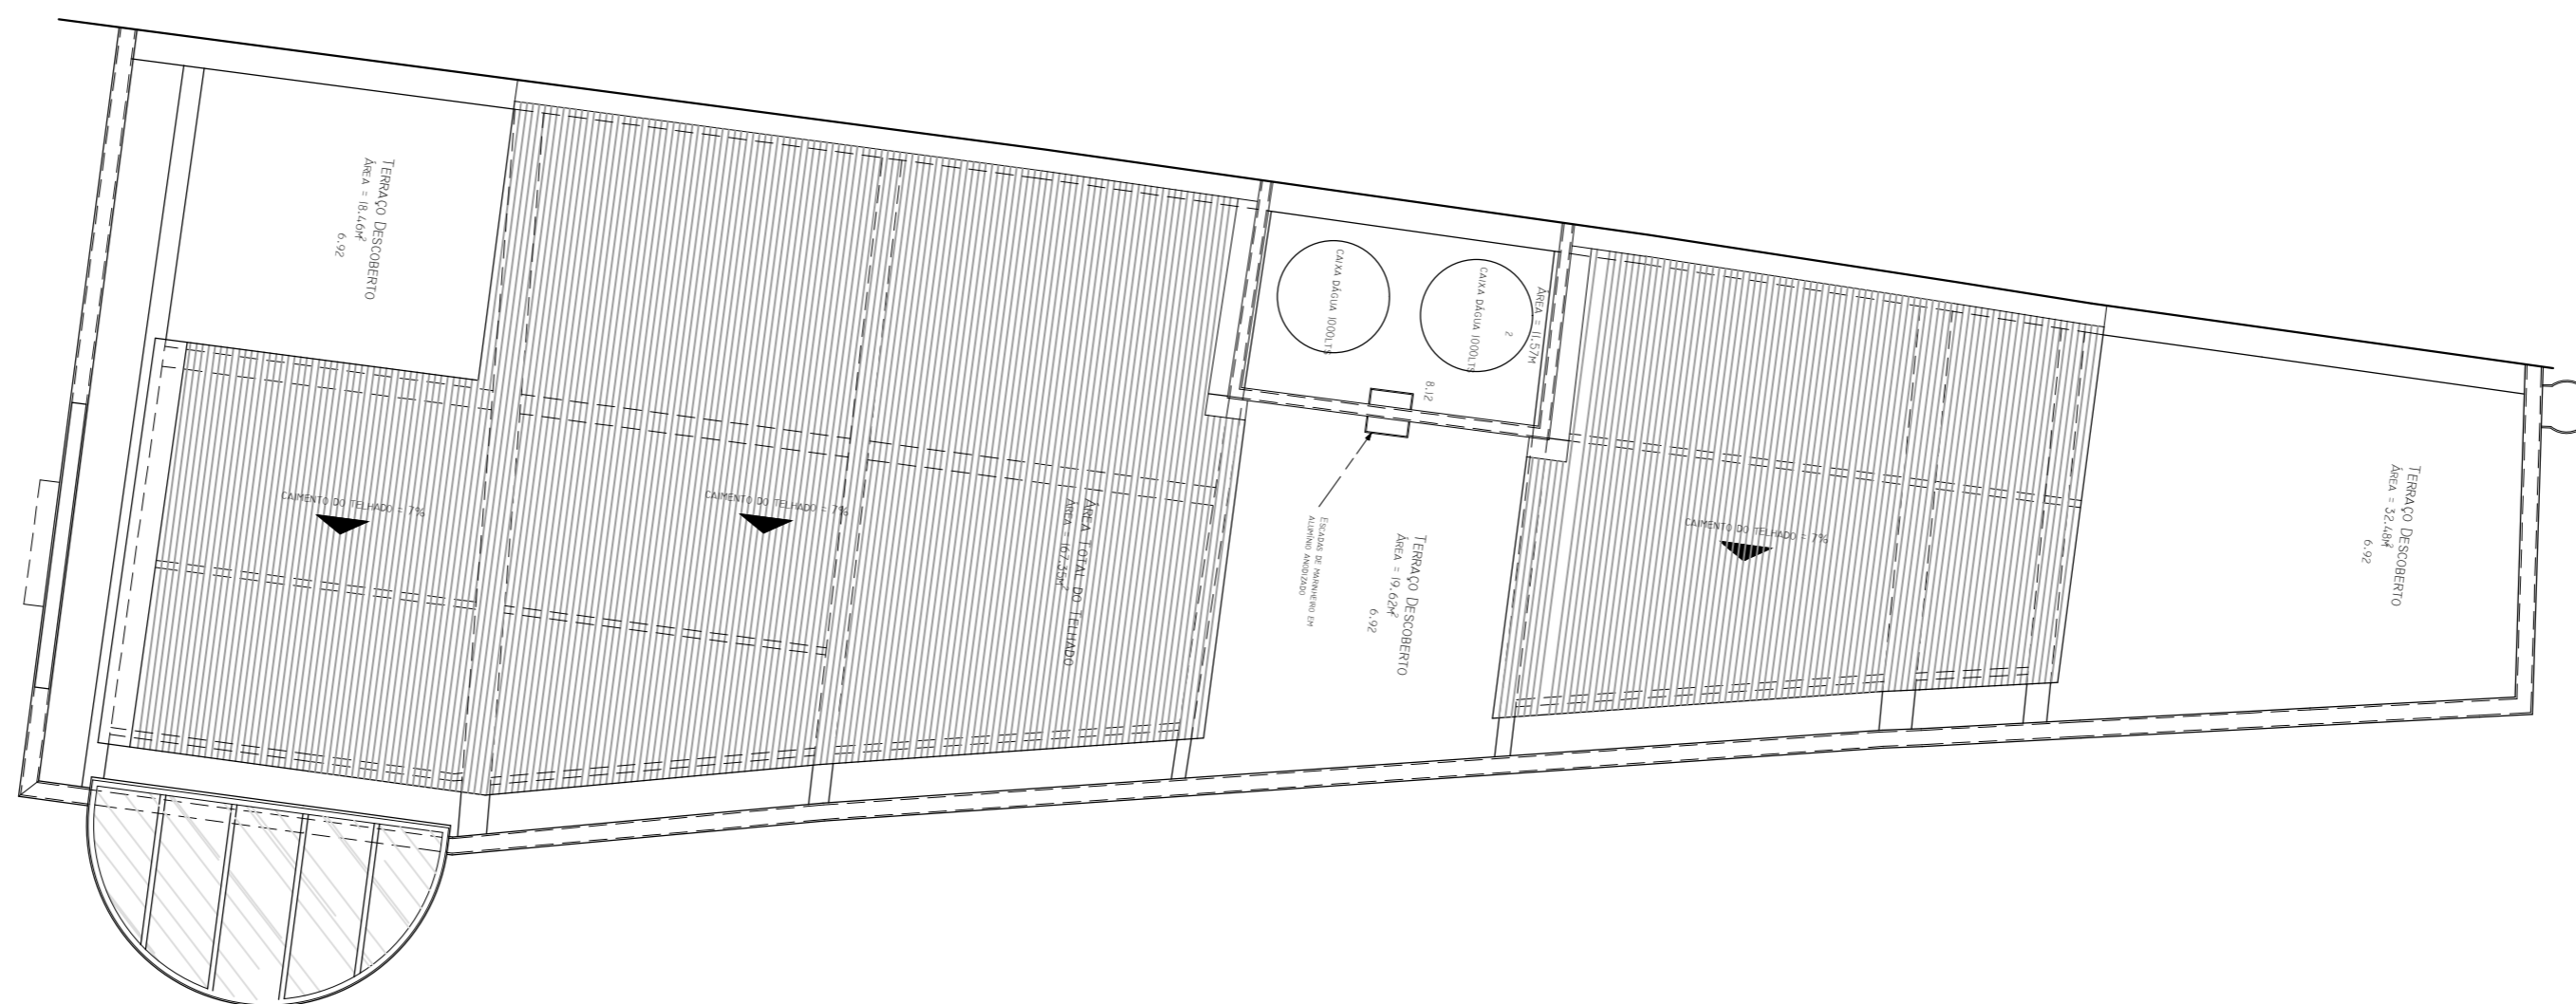

PLANTA DE COBERTURA
03 | ESCALA

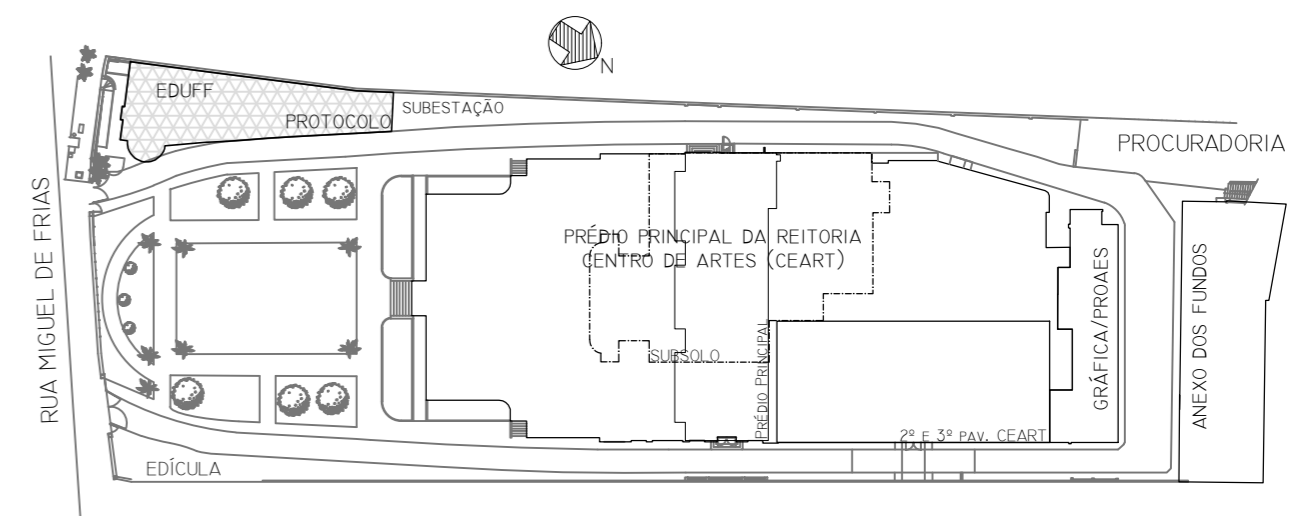

Revisão nº	Discriminação das alterações	Data	Responsável
------------	------------------------------	------	-------------




empresa: **SAEP**

projeto: **Levantamento de Layout - REITORIA** etapa: **Planta Baixa - Layout**


unidade: **EDUFF - Cobertura** campus: **Niterói - Reitoria**

endereço: **Rua Miguel de Frias, 9 - Icaraí - Niterói** revisão: **1/100** data de emissão: **Fev. Abril/2021**


projetista: **Manoun & José Carlos** aprovação:

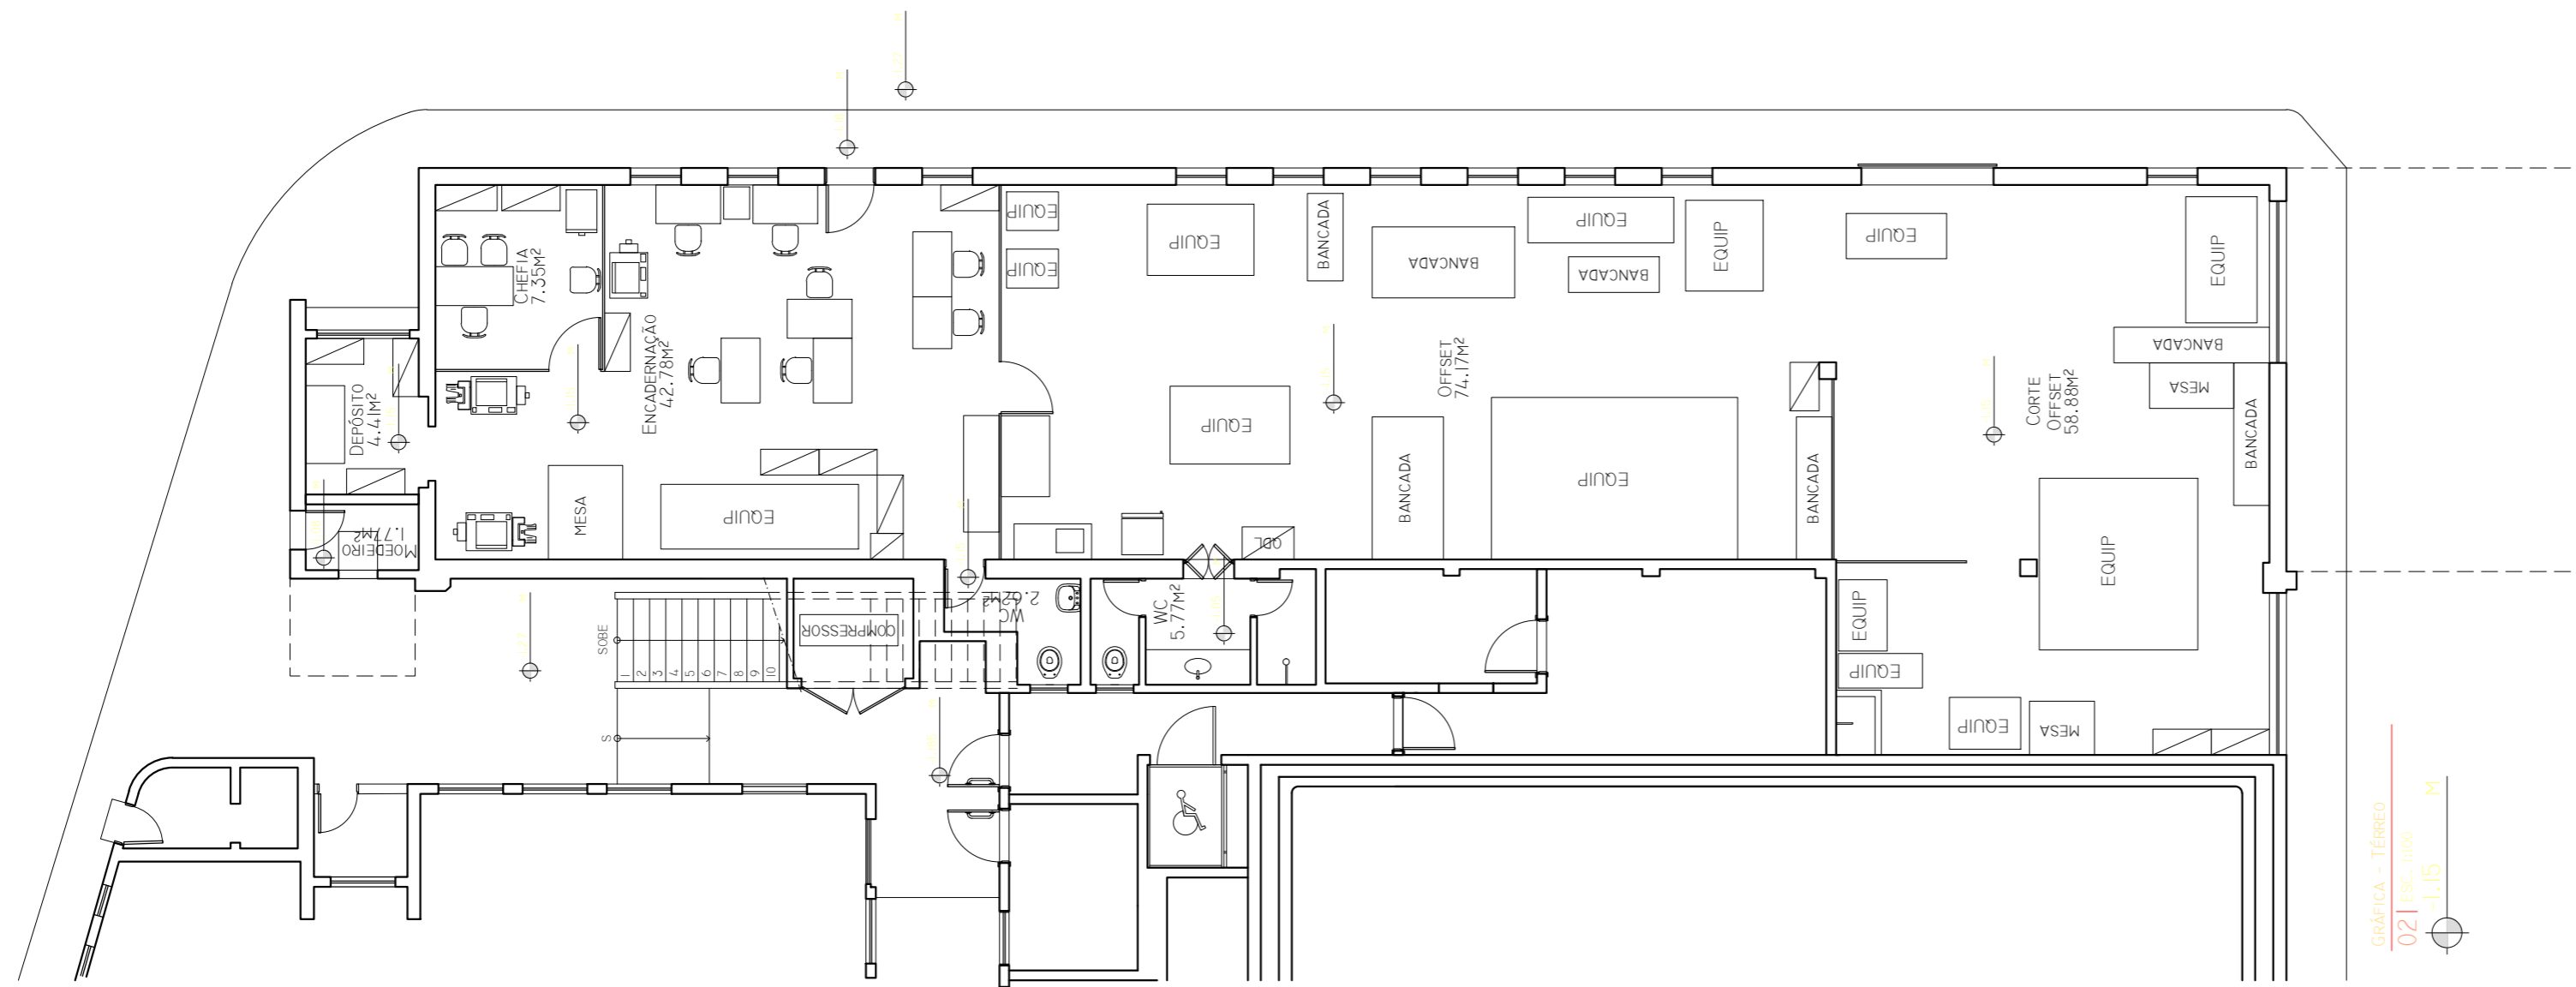


Gráfica - Térreo
02 | Escala: 1:100
-1-15 M

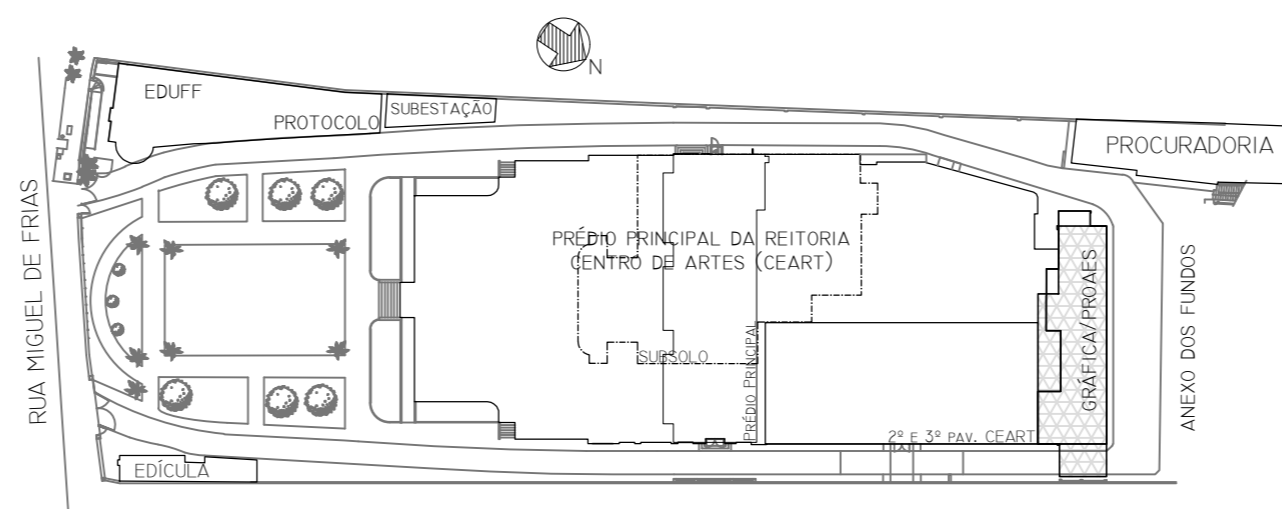

Revisão nº	Discriminação das alterações	Data	Responsável
<p>empresa:</p> <p>UFF Universidade Federal Fluminense SAEP Superintendência de Arquitetura Engenharia e Patrimônio Divisão de Departamento de Projeto</p>			
<p>projeto: Levantamento de Layout - REITORIA</p>		<p>etapa: Planta Baixa - Layout</p>	
<p>unidade: Gráfica/PROAES</p>		<p>campus: Niterói - Reitoria</p>	
<p>endereço: Rua Miguel de Frias, 9 - Icaraí - Niterói</p>		<p>revisão: 1/100</p>	<p>data de emissão: Março/2021</p>
<p>projetista:</p>		<p>desenhista: Manoun & José Carlos</p>	<p>aprovação:</p>

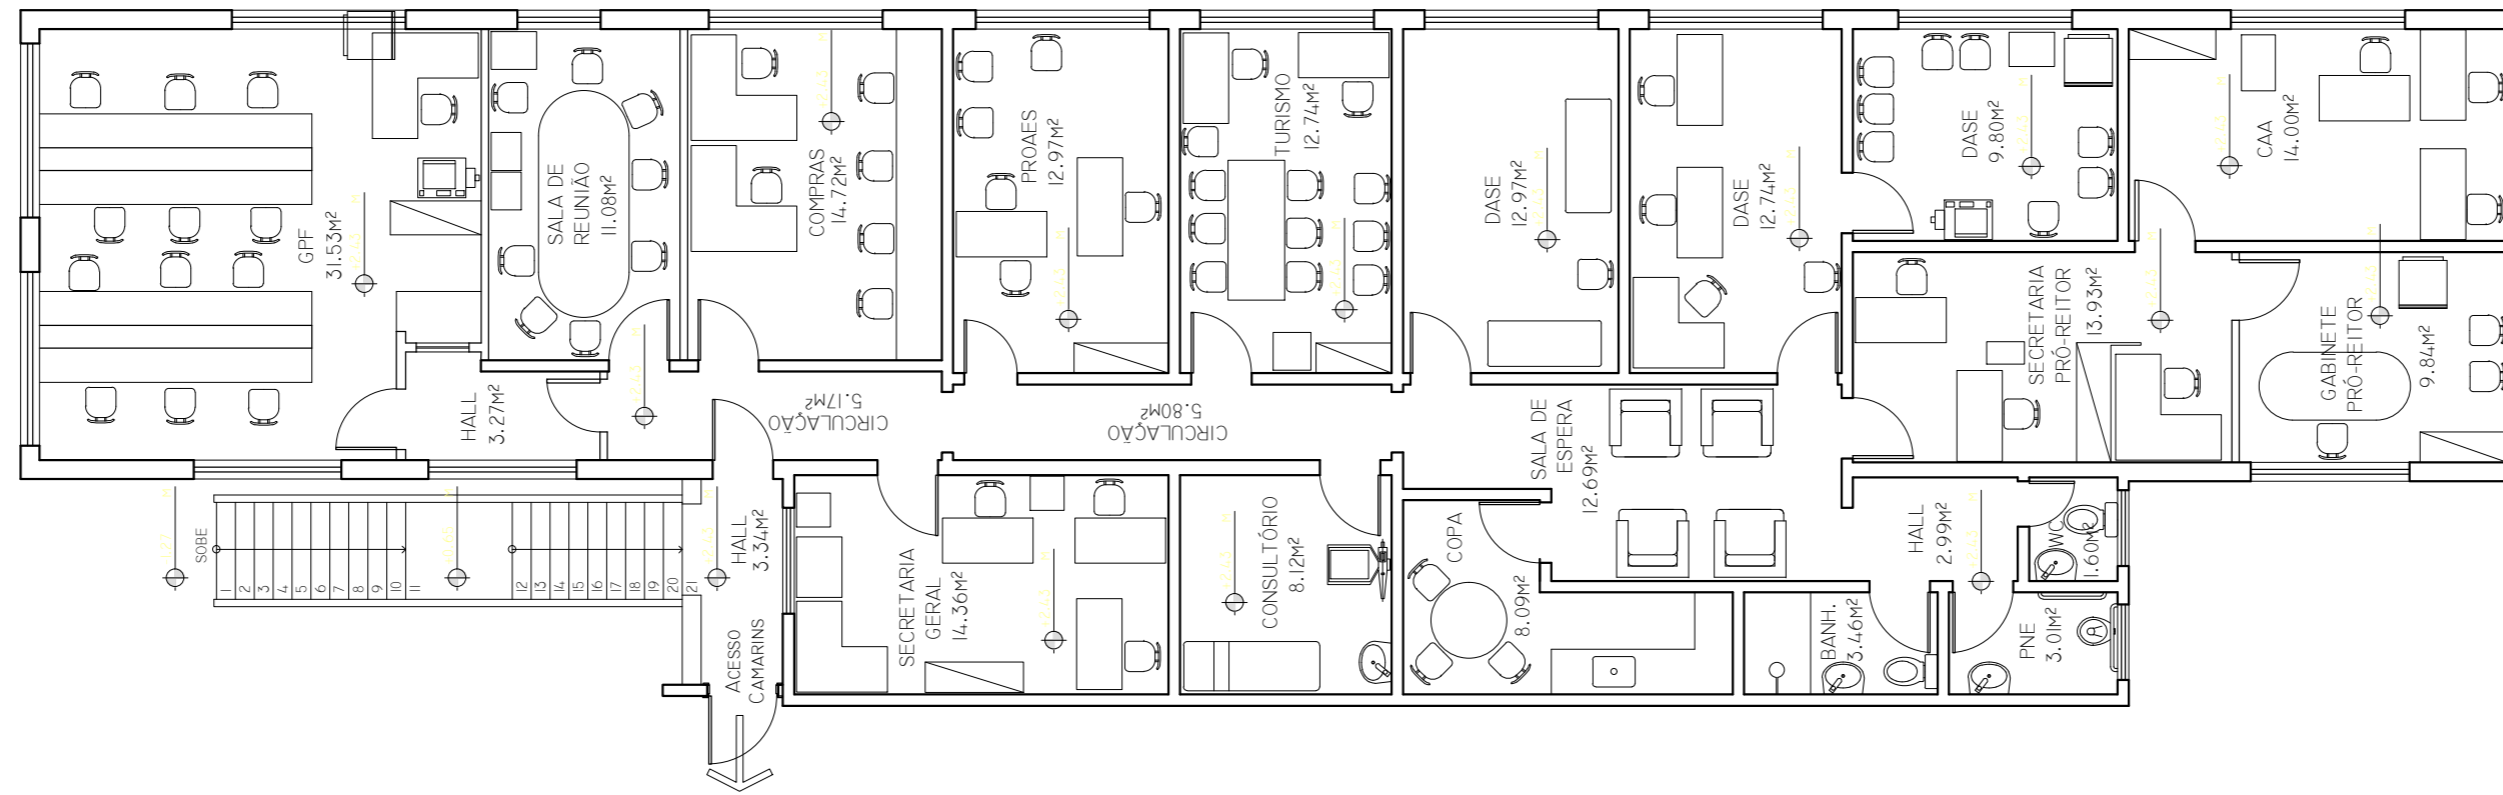


PROAES - 2º PAV.
06 | ESC. 1:100 | +2.43 M

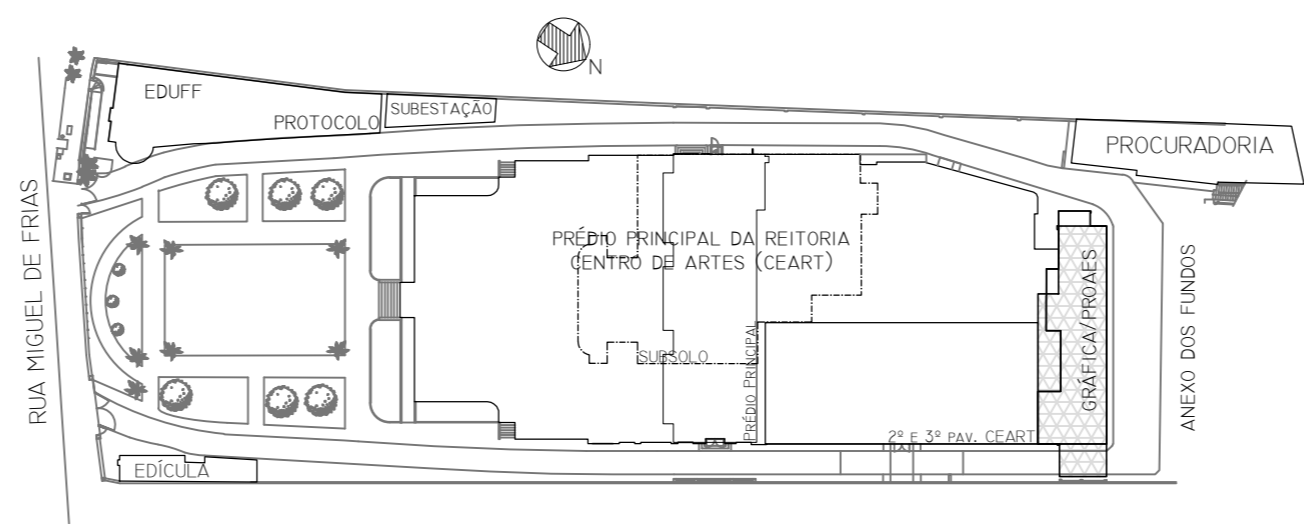


Revisão nº	Discriminação das alterações	Data	Responsável
<p>projeto: Universidade Federal Fluminense</p>		<p>etapa: Planta Baixa - Layout</p>	
<p>unidade: Gráfica/PROAES - 2º pavimento</p>		<p>campus: Niterói - Reitoria</p>	
<p>endereço: Rua Miguel de Frias, 9 - Icaraí - Niterói</p>	<p>revisão: 1/100</p>	<p>escala: 1/100</p>	<p>data de emissão: Março/2021</p>
<p>projetista:</p>	<p>desenhista: Manoun & José Carlos</p>	<p>aprovação:</p>	



empresa:

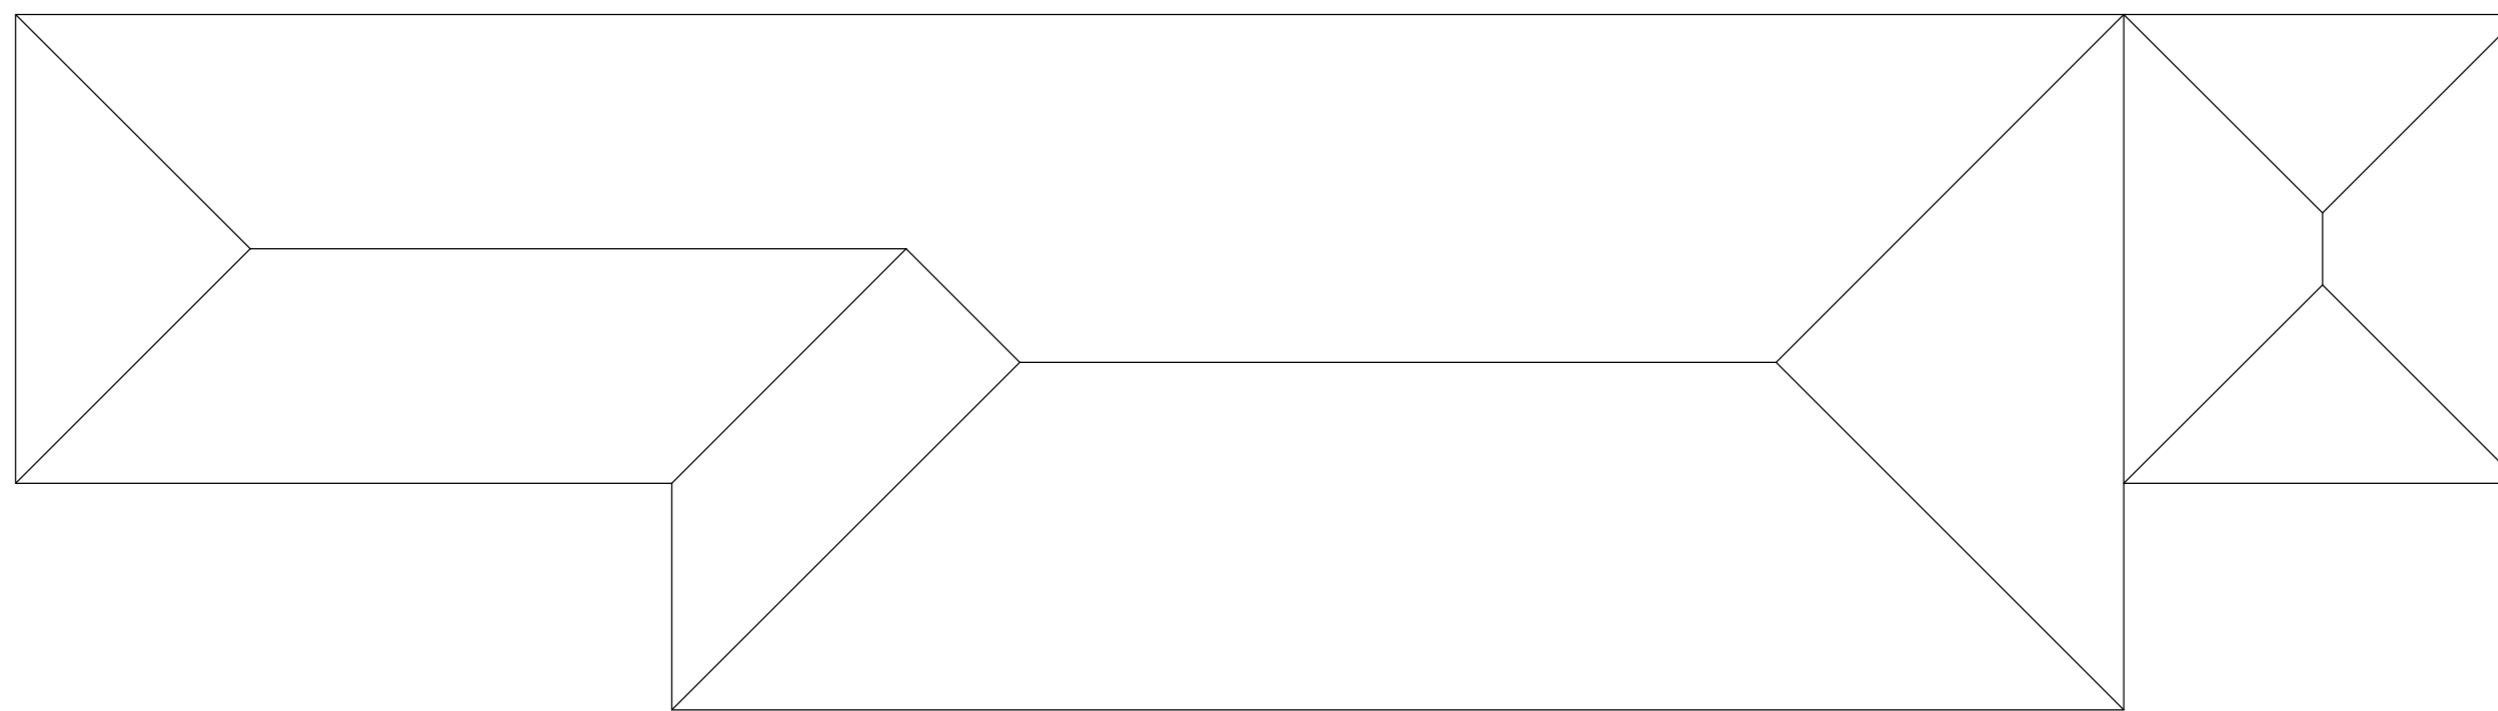

PLANTA COBERTURA
06 | ESC. 1:100

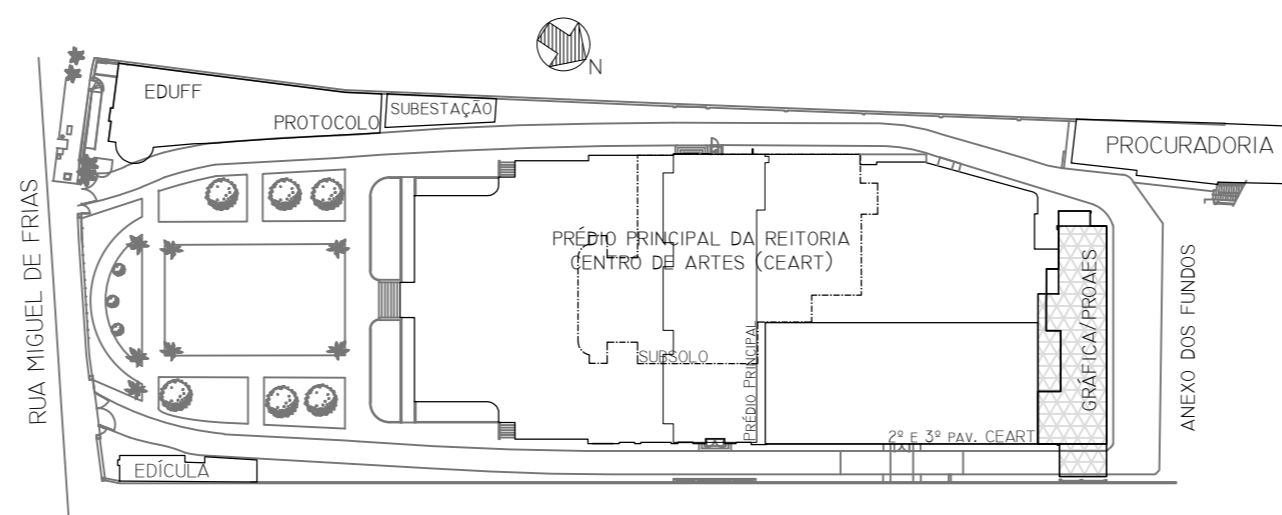

Revisão nº	Discriminação das alterações	Data	Responsável
		empresa:	
projeto:	Levantamento de Layout - REITORIA		etapa:
			Planta Baixa - Layout
unidade:	Gráfica/PROAES - Cobertura		campus:
			Niterói - Reitoria
endereço:	Rua Miguel de Frias, 9 - Icaraí - Niterói	revisão:	escala: 1/100
			data de emissão: Março/2021
projetista:	deshenista: Manoun & José Carlos	aprovação:	