


LEGENDA

	edificação EXISTENTE
	edificação FUTURA

Quadro de Áreas

Nome	Área
CALÇADA	81,78 m²
CAMINHO	152,48 m²
DEPÓSITO	19,74 m²
PALCO	81,24 m²
QUADRA	586,38 m²
ÁREA DE CIRCULAÇÃO	382,17 m²
ARGQUIBANCADAS	100,04 m²
Total Geral	1.413,83 m²

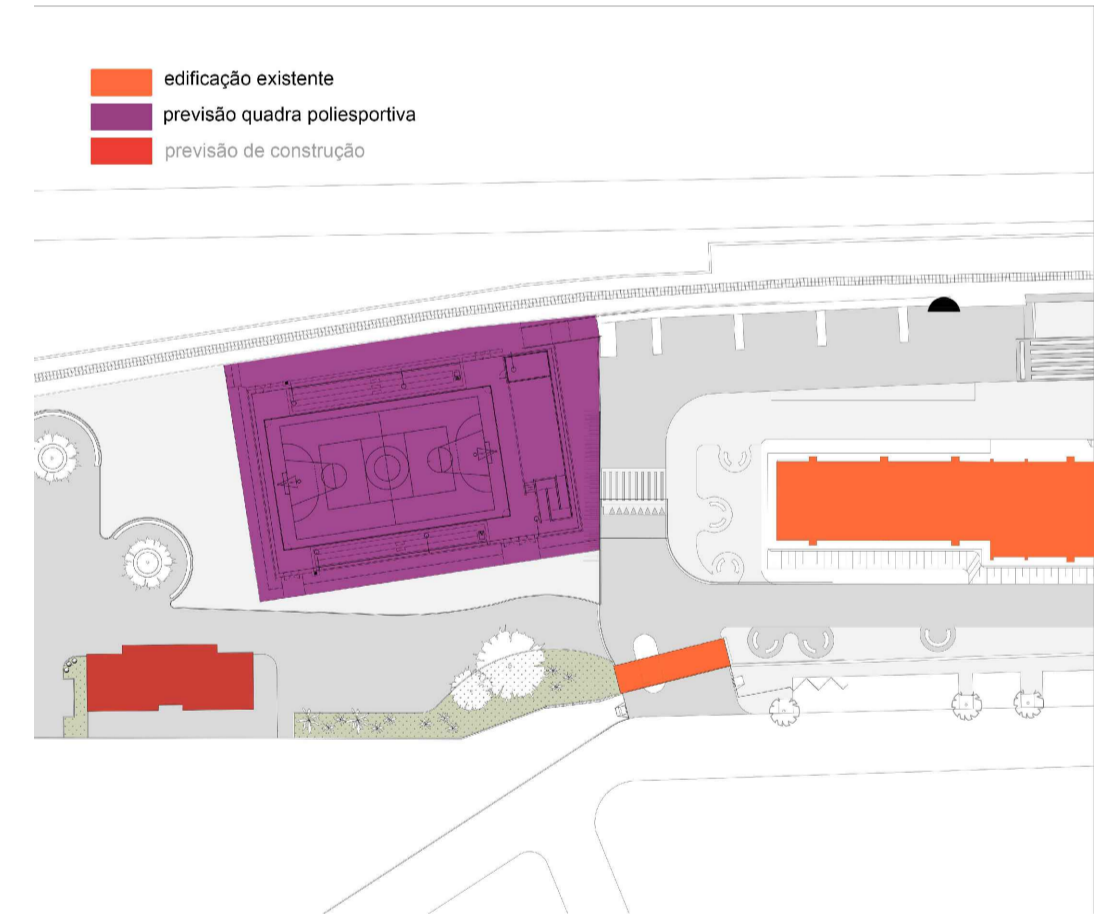

1 PLANTA DE SITUAÇÃO
ESC.:1/200

A1 - 594 x 841 mm

RUA CONSELHEIRO TOMÁS COELHO

RUA SEN. VIANA

ALAMBRADO A SER
INSTALADO

RESTAURANTE
UNIVERSITÁRIO

CASA DE APOIO

ALAMBRADO A SER
REMOVIDO


ÁREA DE
INTERVENÇÃO -
QUADRA
POLIESPORTIVA


UFFASA
BLOCO "A"

RUA SANTIAGO CARVALHIDO FILHO

1 PLANTA DE SITUAÇÃO
ESC.:1/500

LEGENDA	
	edificação EXISTENTE
	edificação FUTURA
	DEMOLIR
	CONSTRUIR

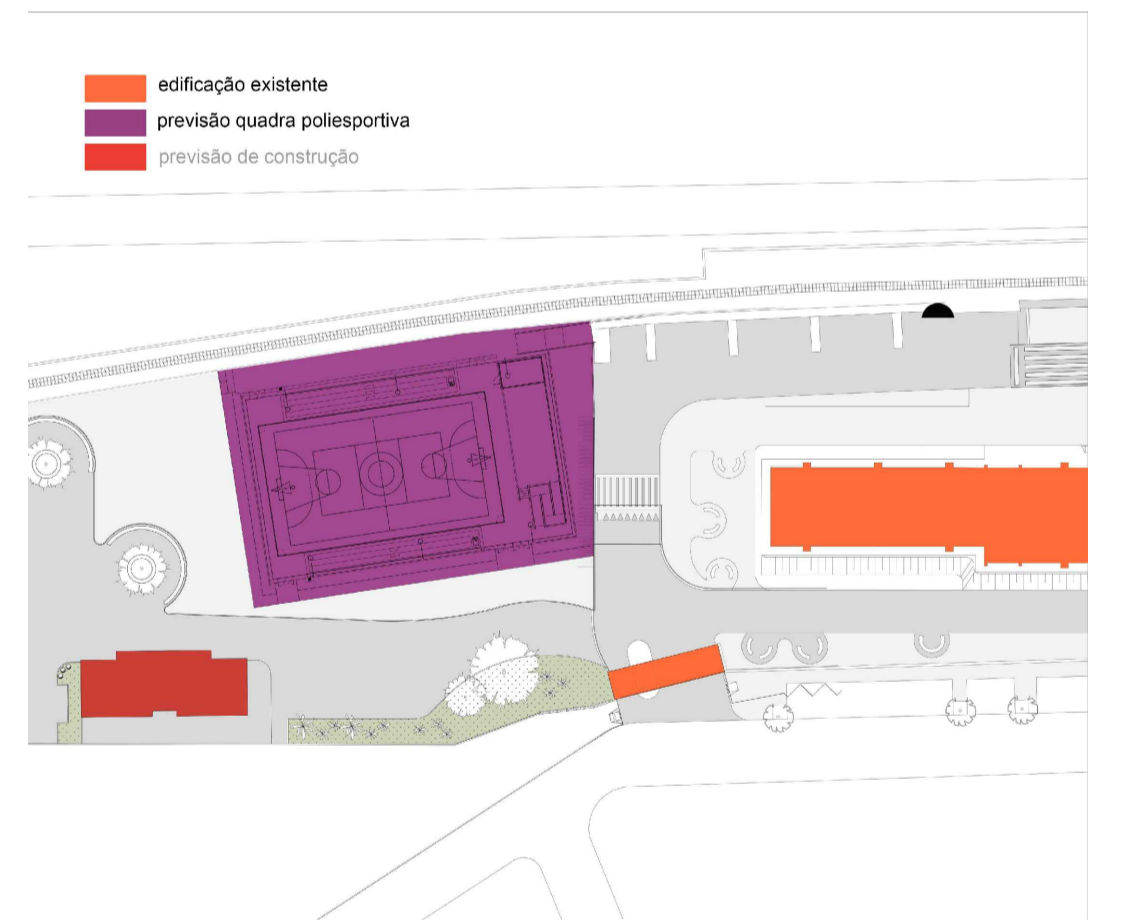

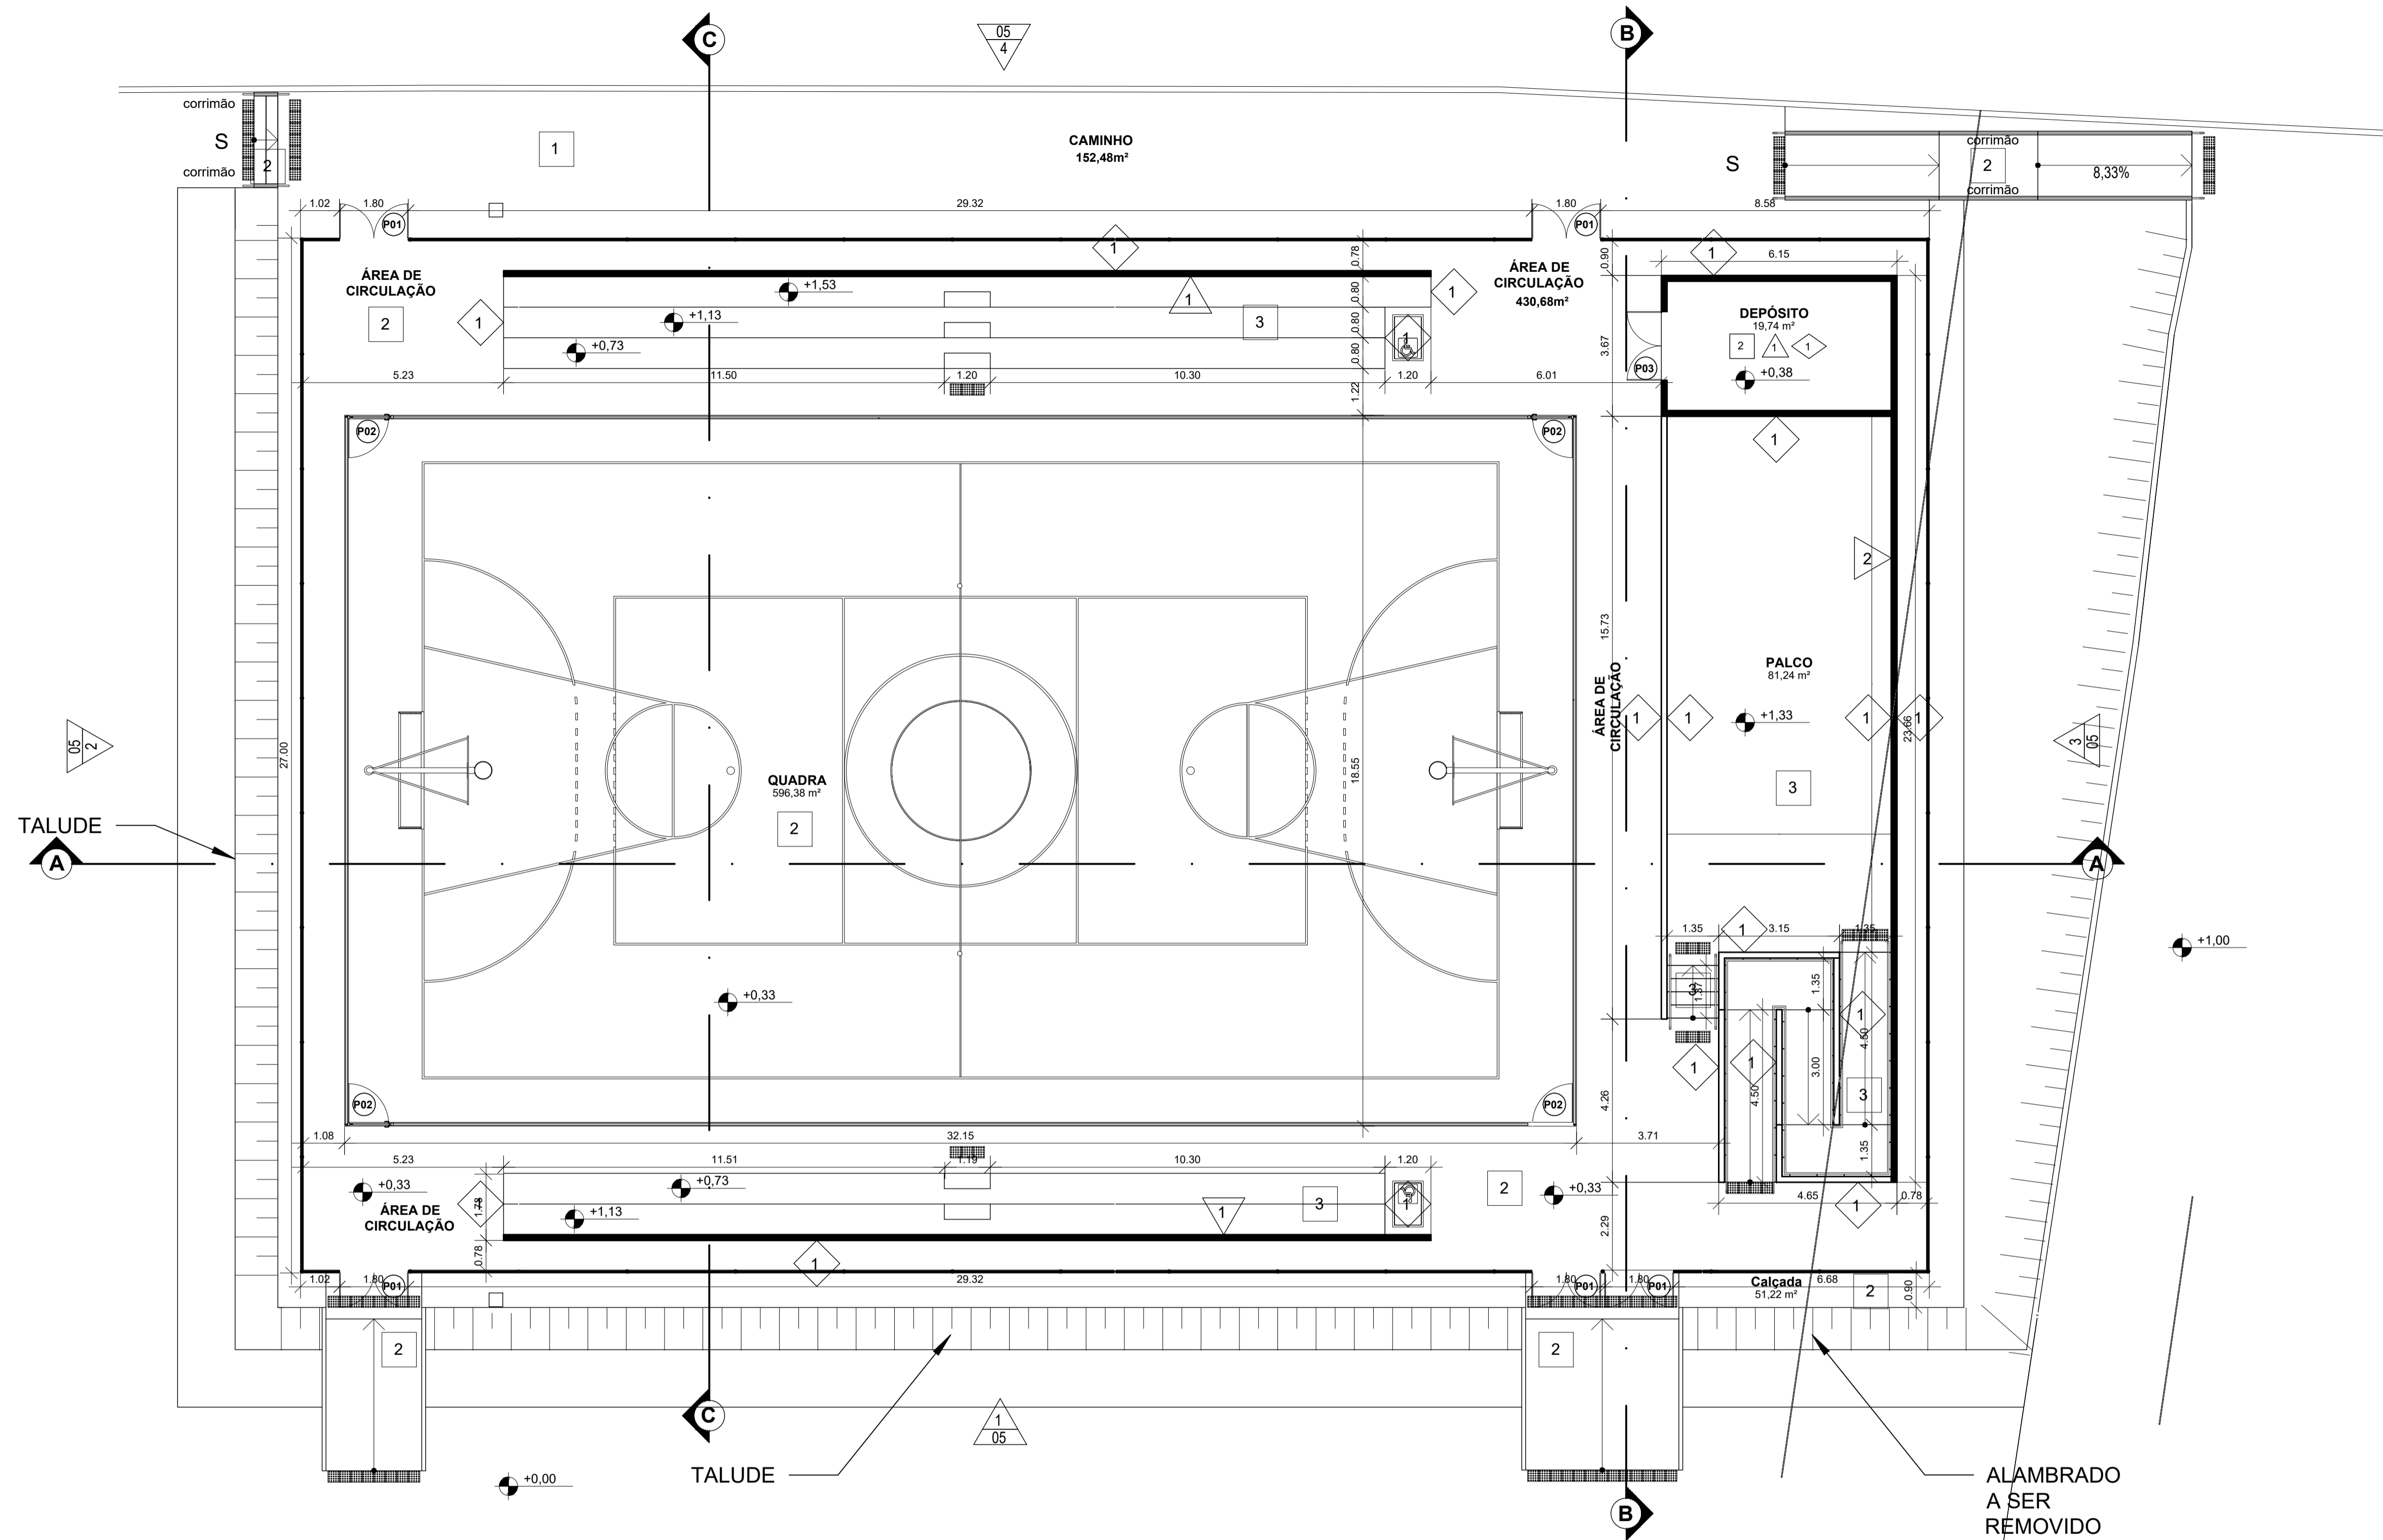


Revestimentos - PAREDE	
Item	Descrição
1	EMBOÇO E TINTA ACRILICA EM PAREDES DE ALVENARIA COR CONCRETO
2	EMBOÇO E TINTA ACRILICA EM PAREDES DE ALVENARIA COR BORDO

Revestimentos - PISO	
Item	Descrição
1	piso intertravado retangular (em esp cor vermelho (saída de pedestes)
2	piso tipo industrial, acabamento polido, com junta serrada, conforme o projeto
3	laje pré moldada com acabamento desempenado

Revestimentos - RODAPÉ	
Item	Descrição
1	rodapê em argamassa de cimento e areia no traço 1:3 com espessura de 2,5 cm e altura de 10 cm

Quadro de Portas			
Código	Dimensões (m)		Quantidade
	Largura	Altura	
P01	1,80	2,50	4
P02	1,20	1,20	4
P03	1,80	2,50	1

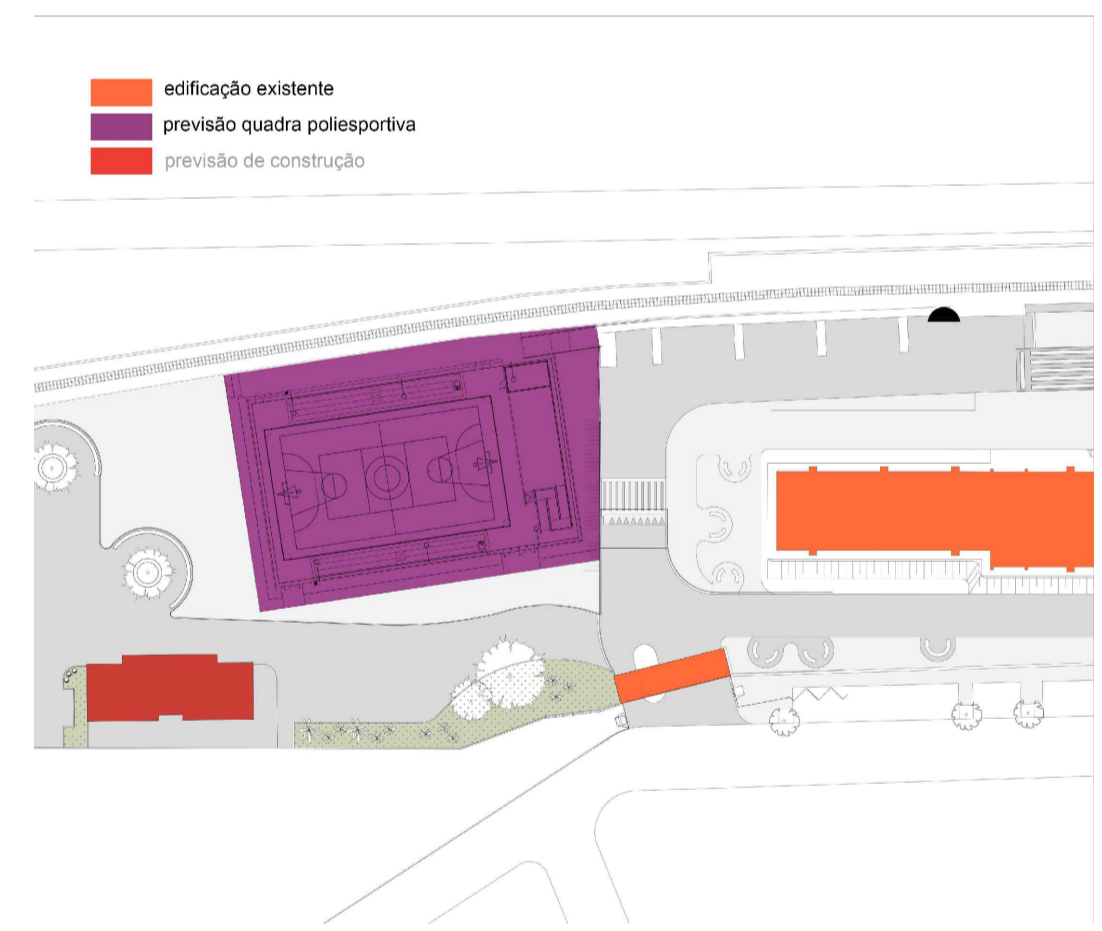

2 PLANTA BAIXA
ESC.:1/100

A1 - 594 x 841 mm

SAEP MEC UFF
Superintendência de Arquitetura, Engenharia e Patrimônio


COORDENAÇÃO DE ARQUITETURA
DIVISÃO DE DESENVOLVIMENTO DE PROJETOS

ESR - Campus XV de Novembro
Campos dos Goytacazes


Implantação de Quadra Poliesportiva - PAC
Planta Baixa

DESENHO Manoel Outubro/2024	PROJETISTA Alfonso e Milena Agosto/2024	REVISÃO	APROVAÇÃO	ESCALA 1/100	REF. ARQ.	Nº DESENHO	DOC. ORIGEM
-----------------------------------	---	---------	-----------	-----------------	-----------	------------	-------------


SUPERINTENDÊNCIA DE ARQUITETURA E ENGENHARIA

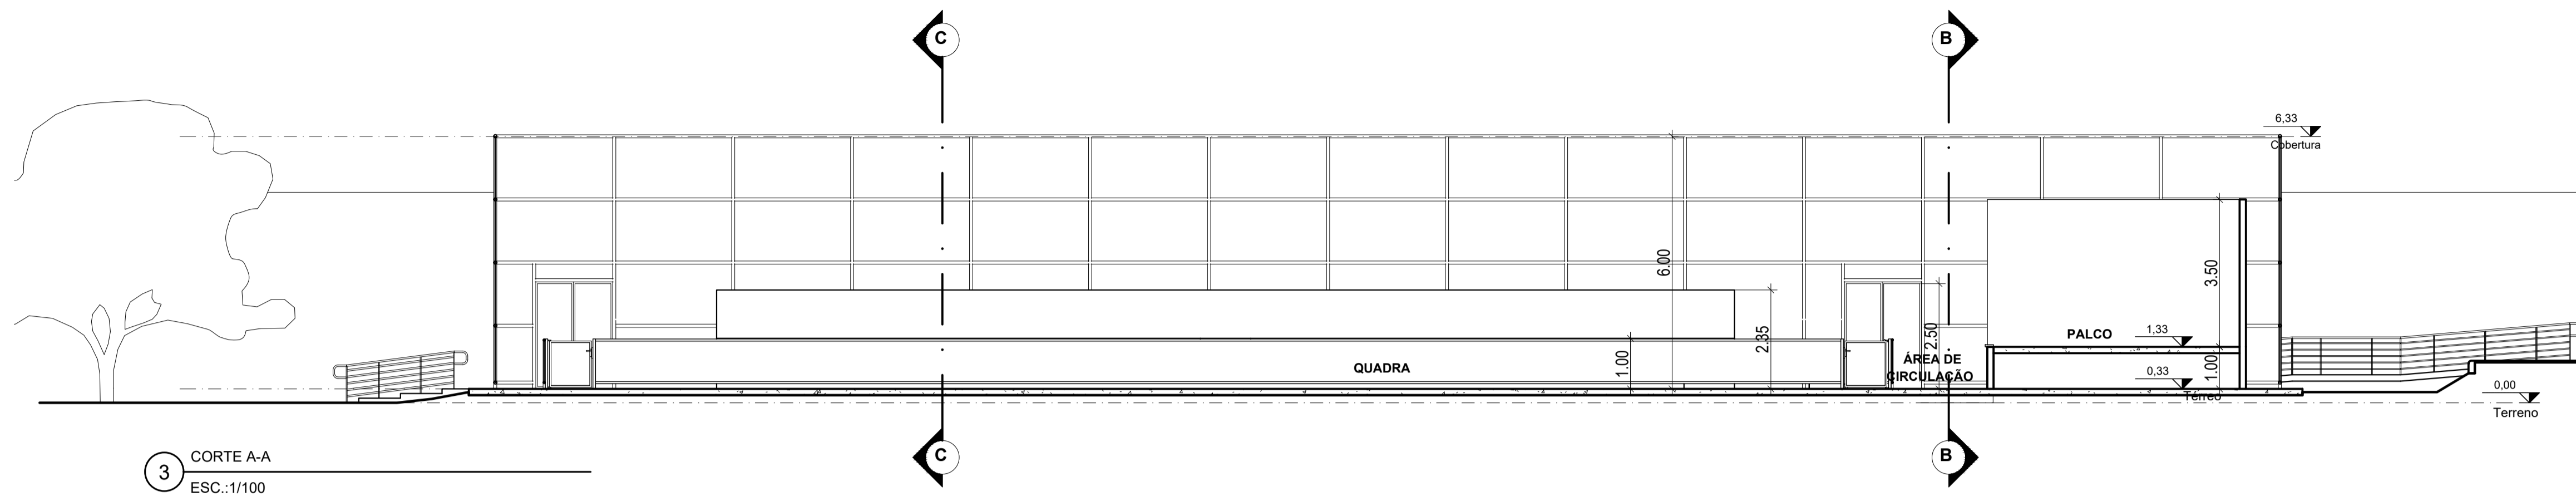


3 CORTE A-A
ESC.:1/100

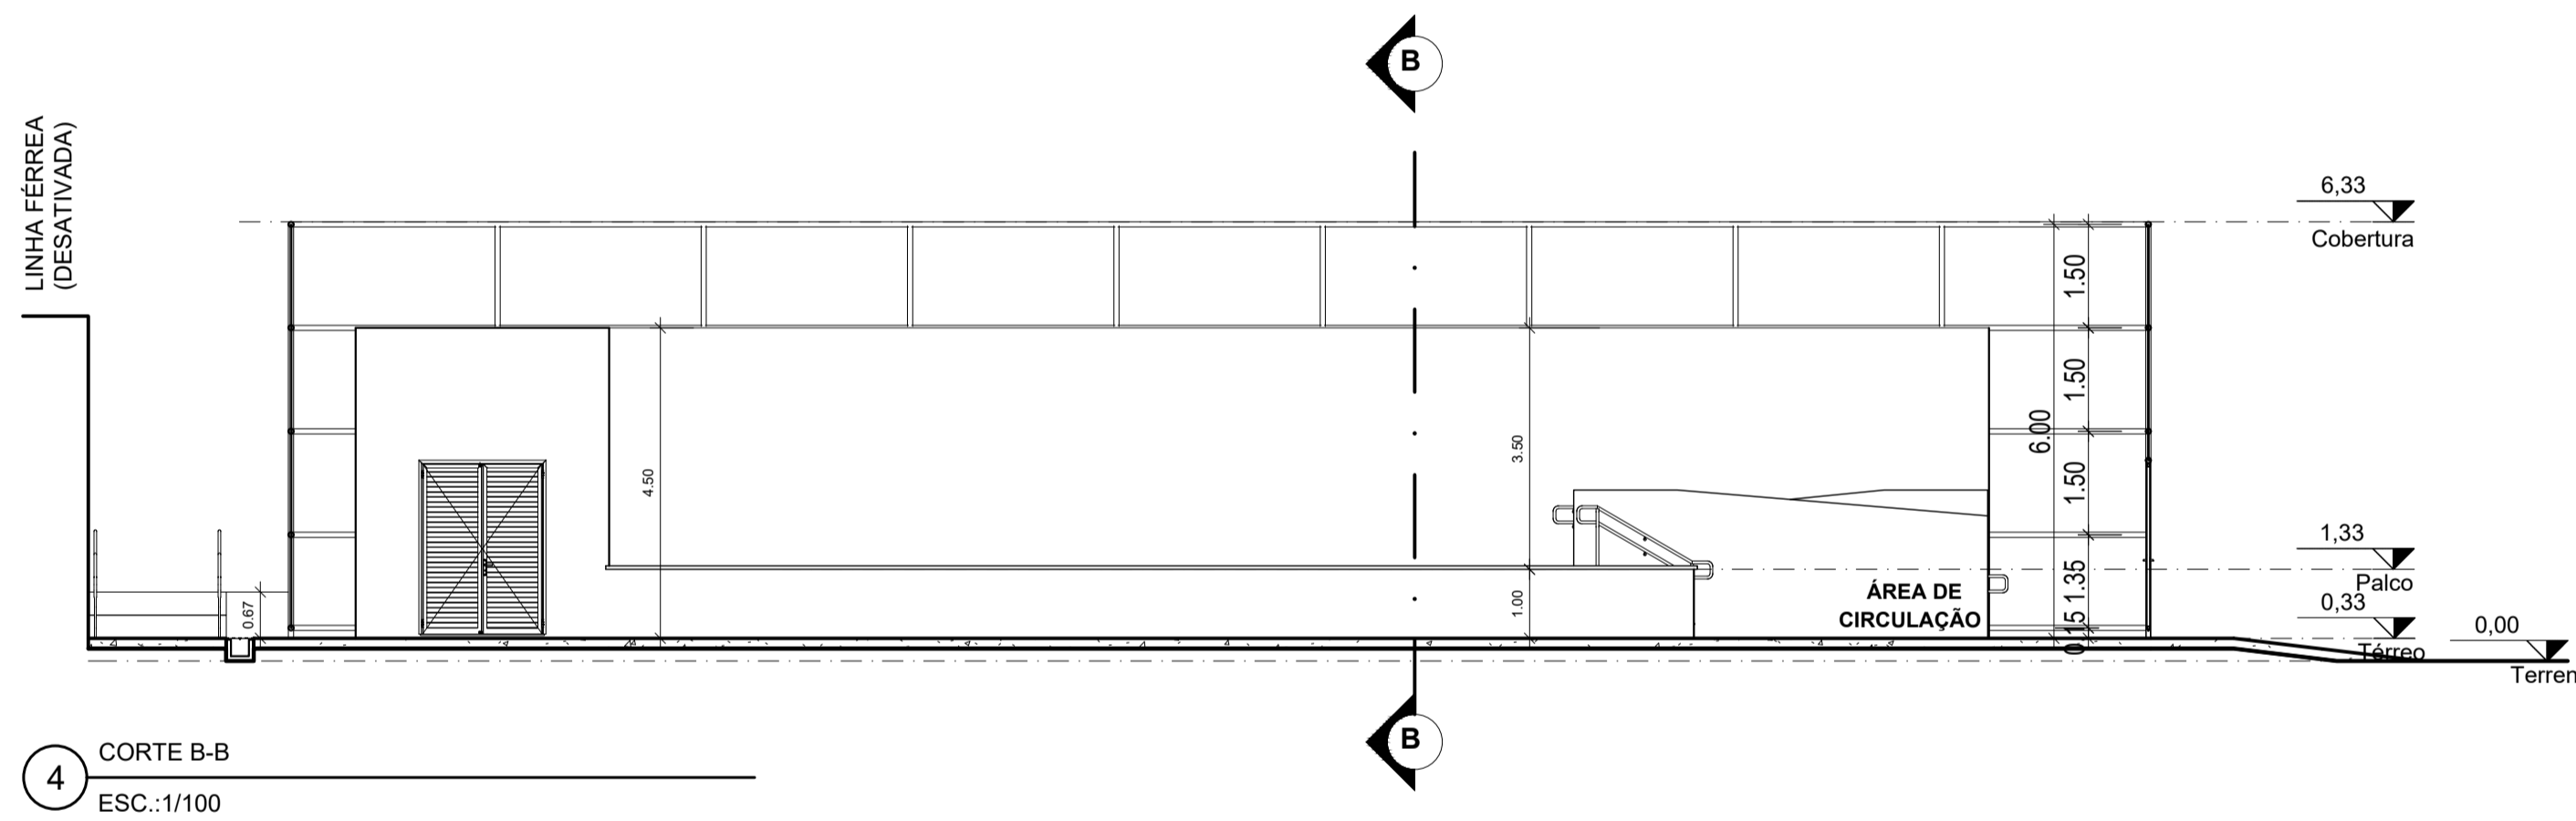


4 CORTE B-B
ESC.:1/100

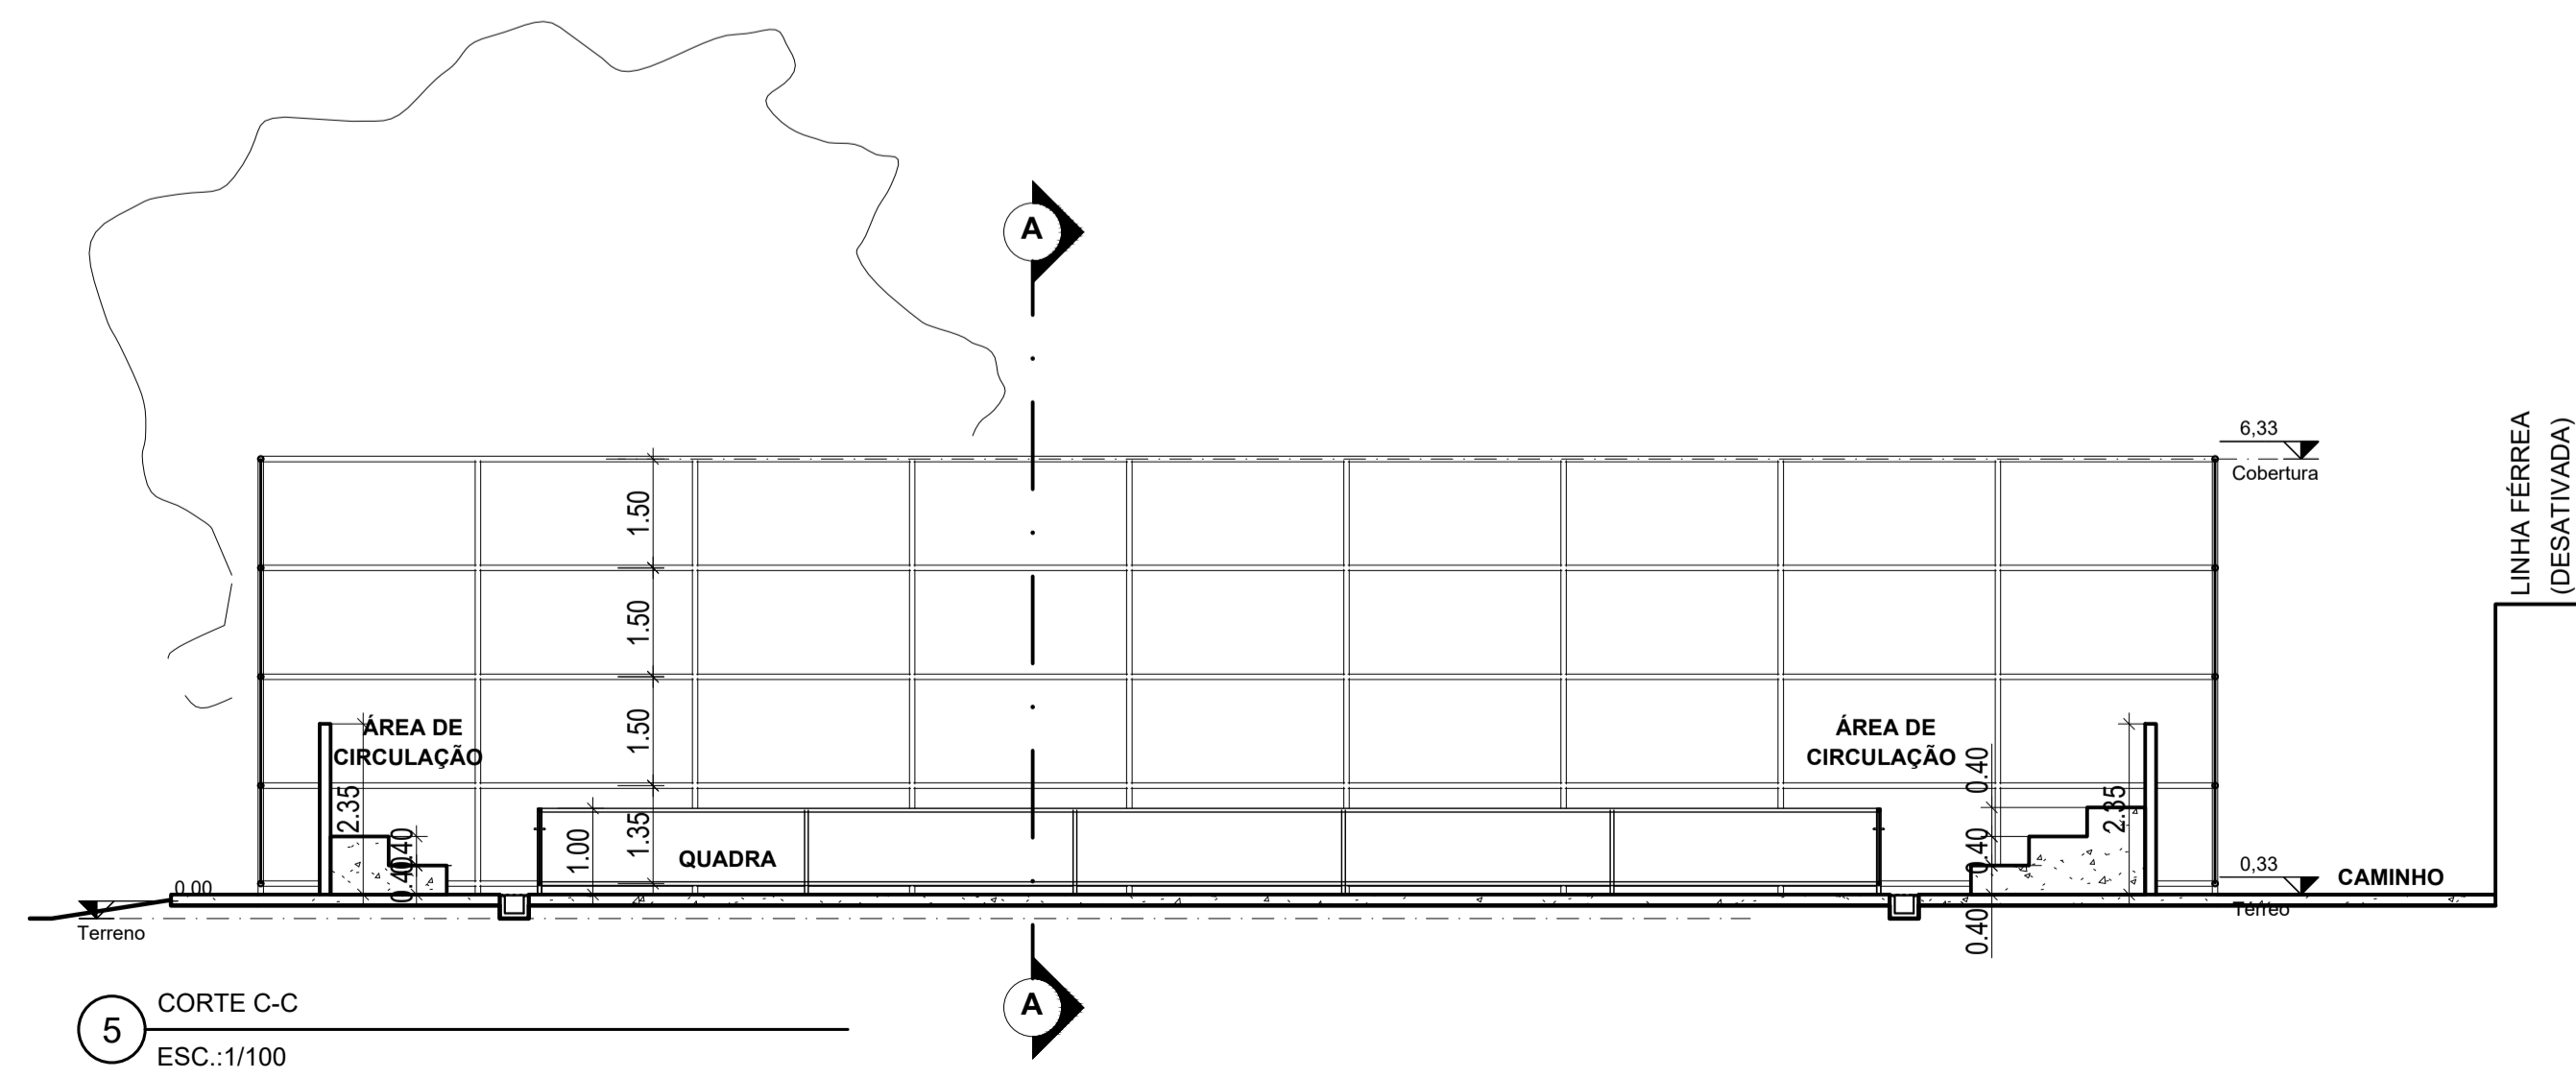


5 CORTE C-C
ESC.:1/100

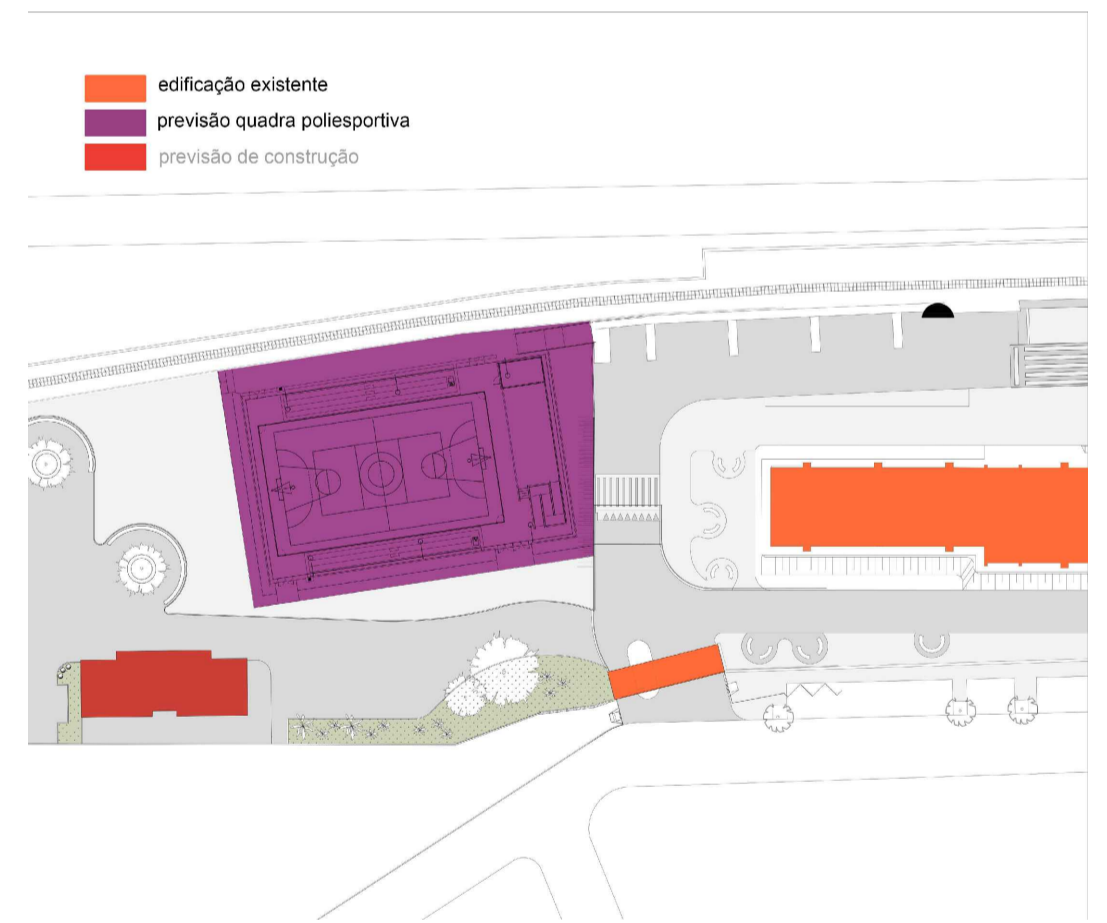


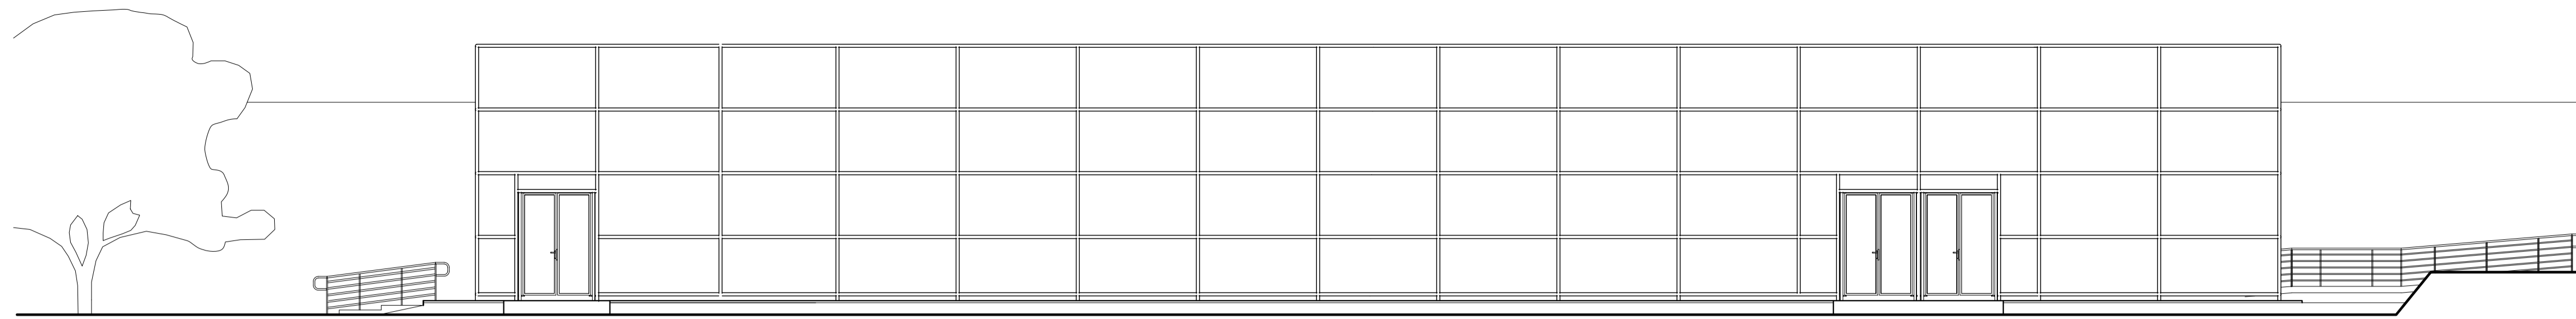


6 VISTA 01
ESC.: 1/100

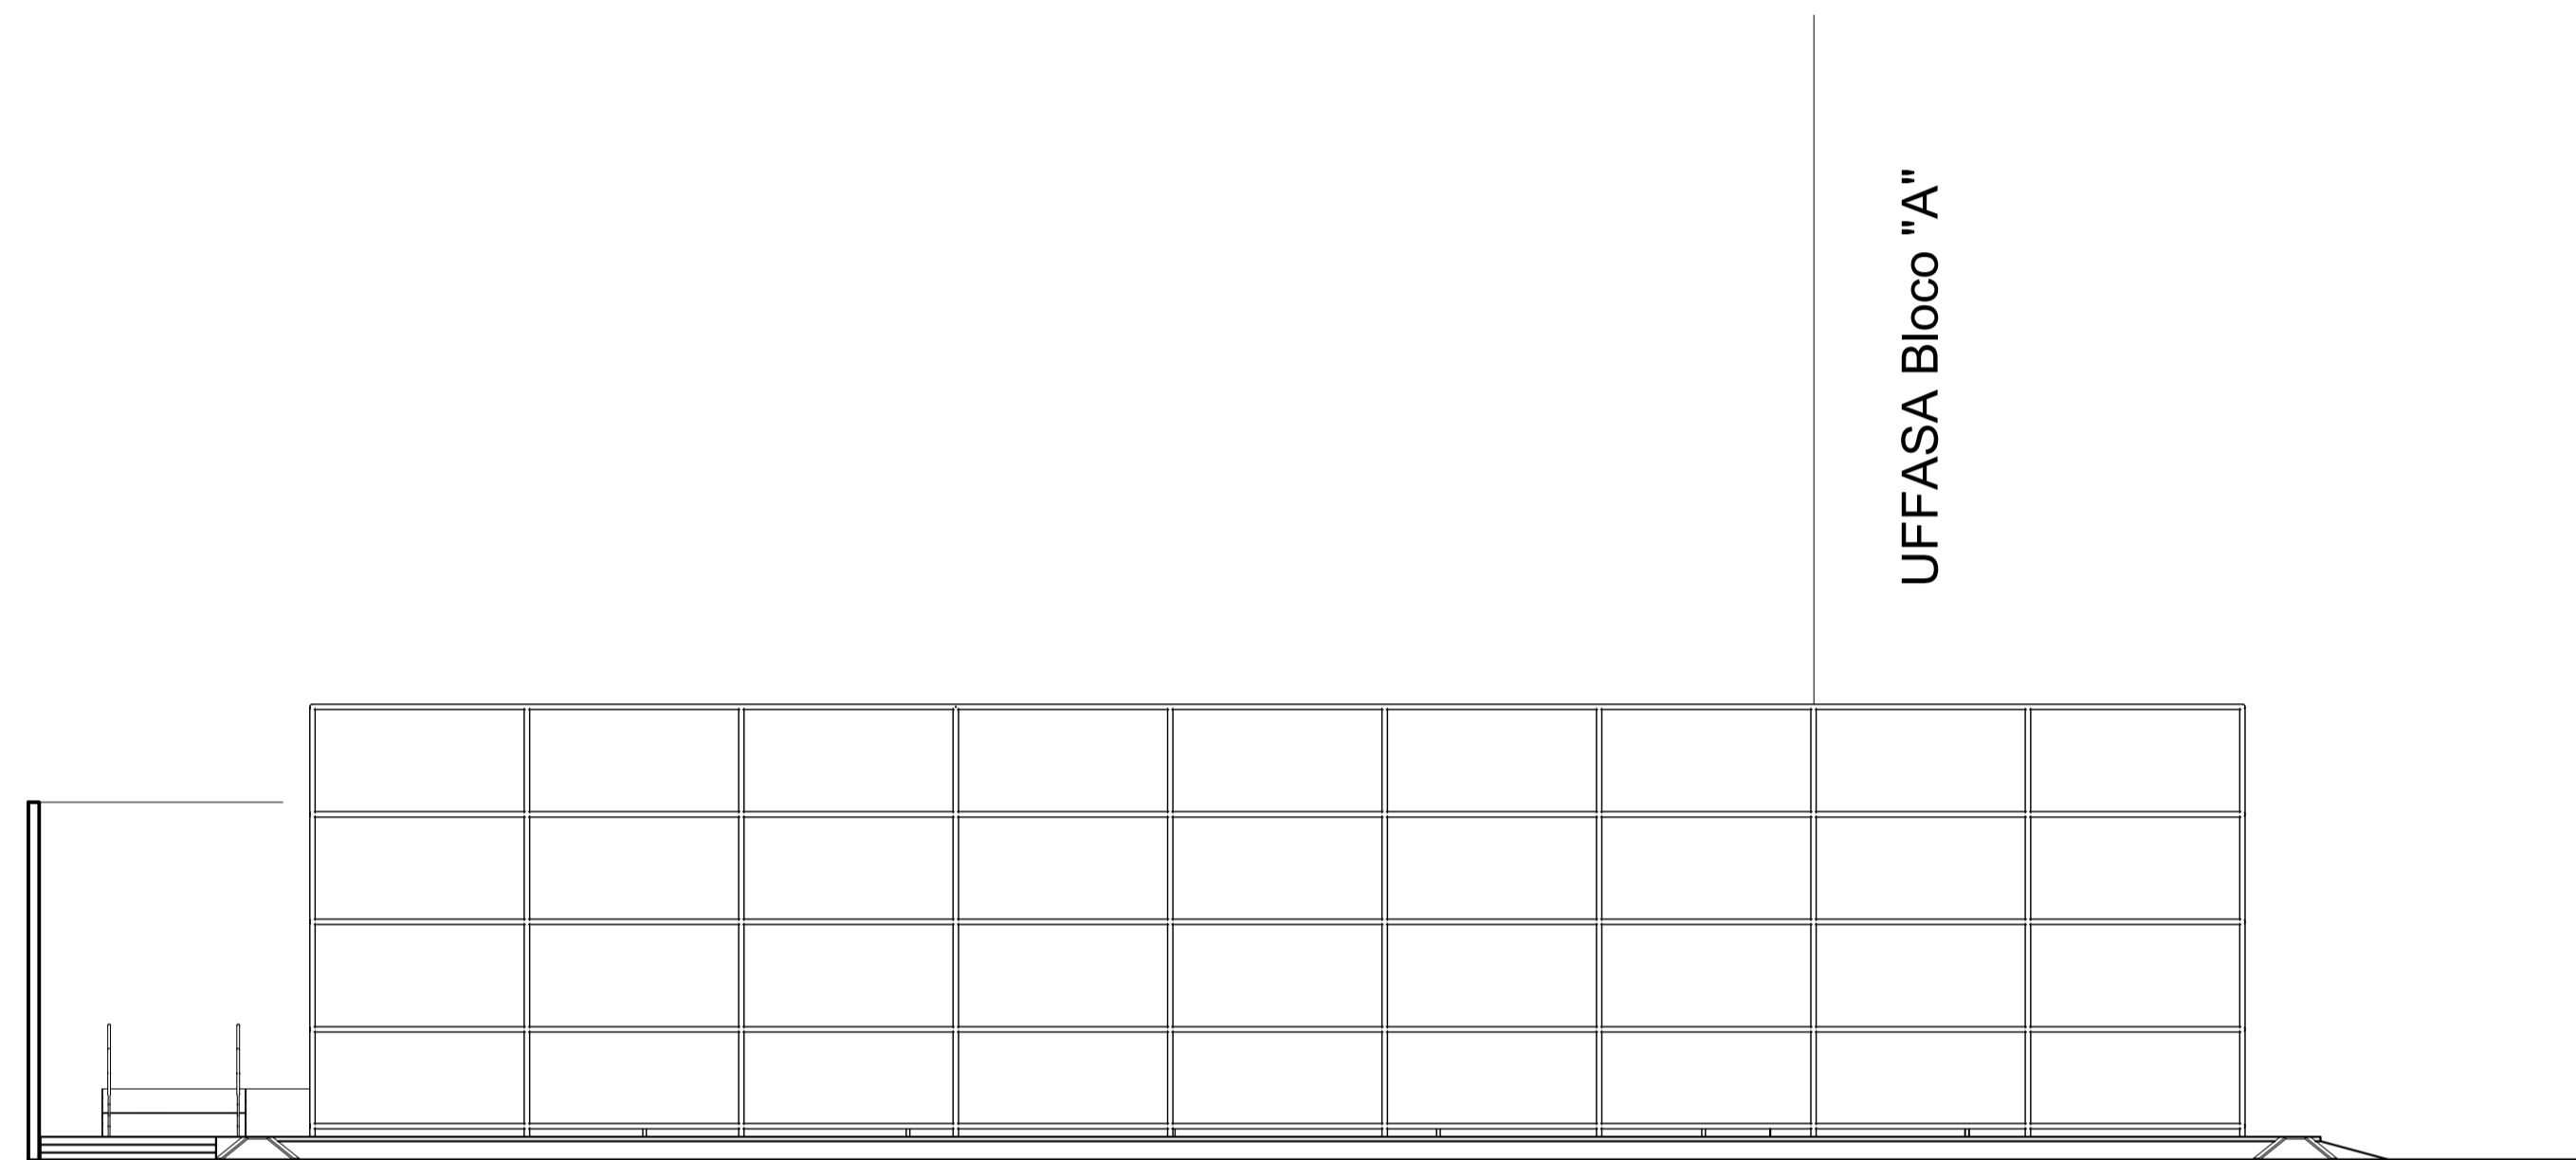


7 VISTA 02
ESC.: 1/100

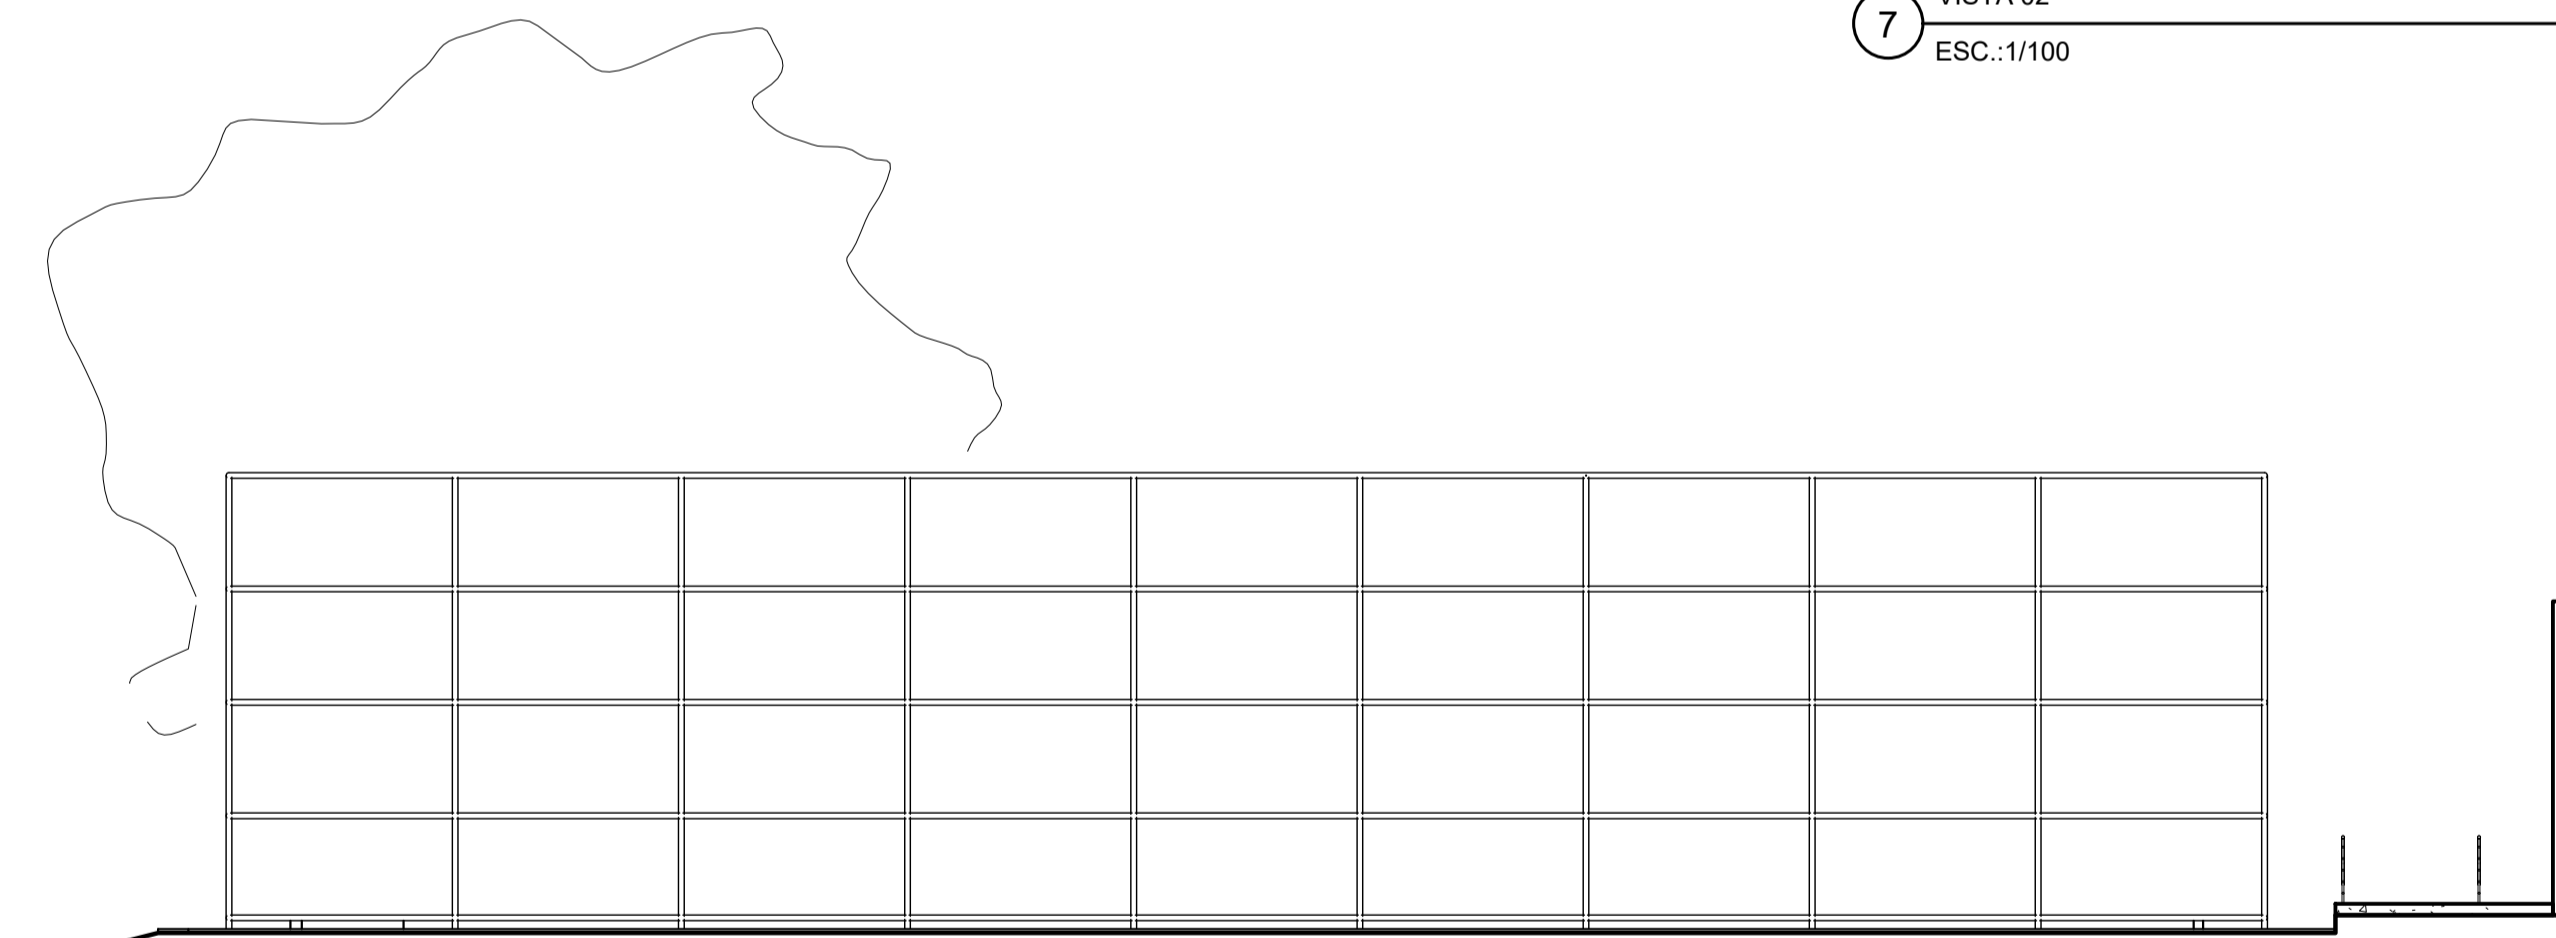


8 VISTA 04
ESC.: 1/100

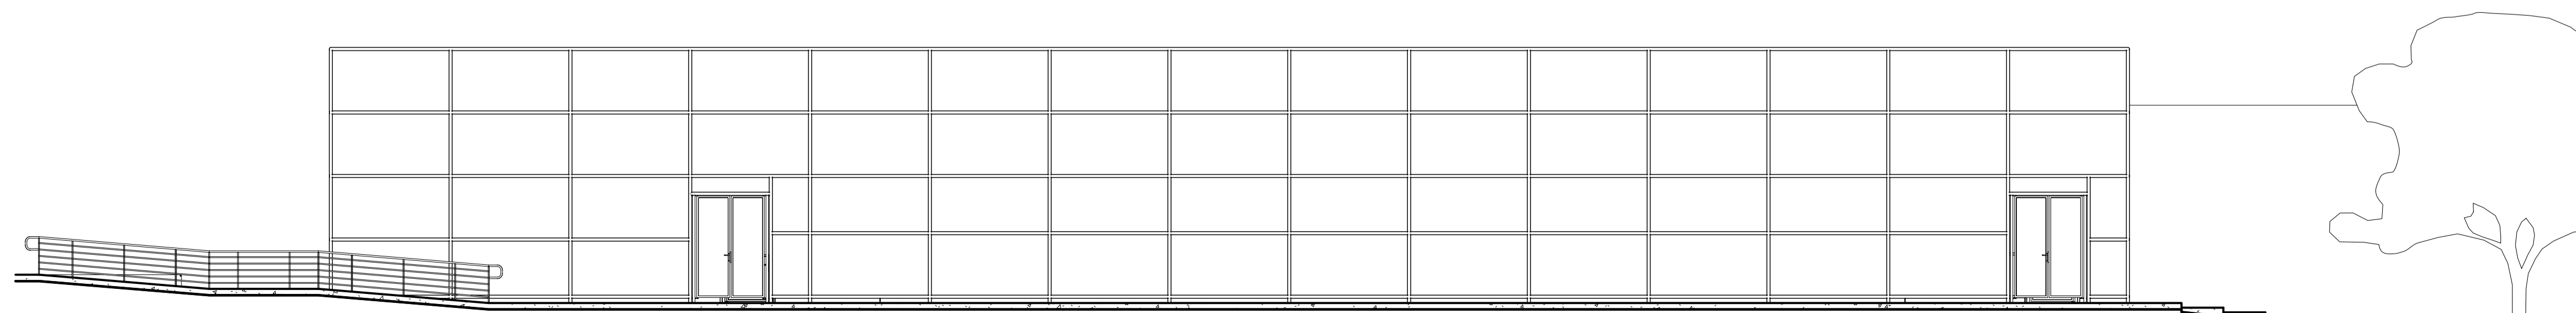

9 VISTA 03
ESC.: 1/100

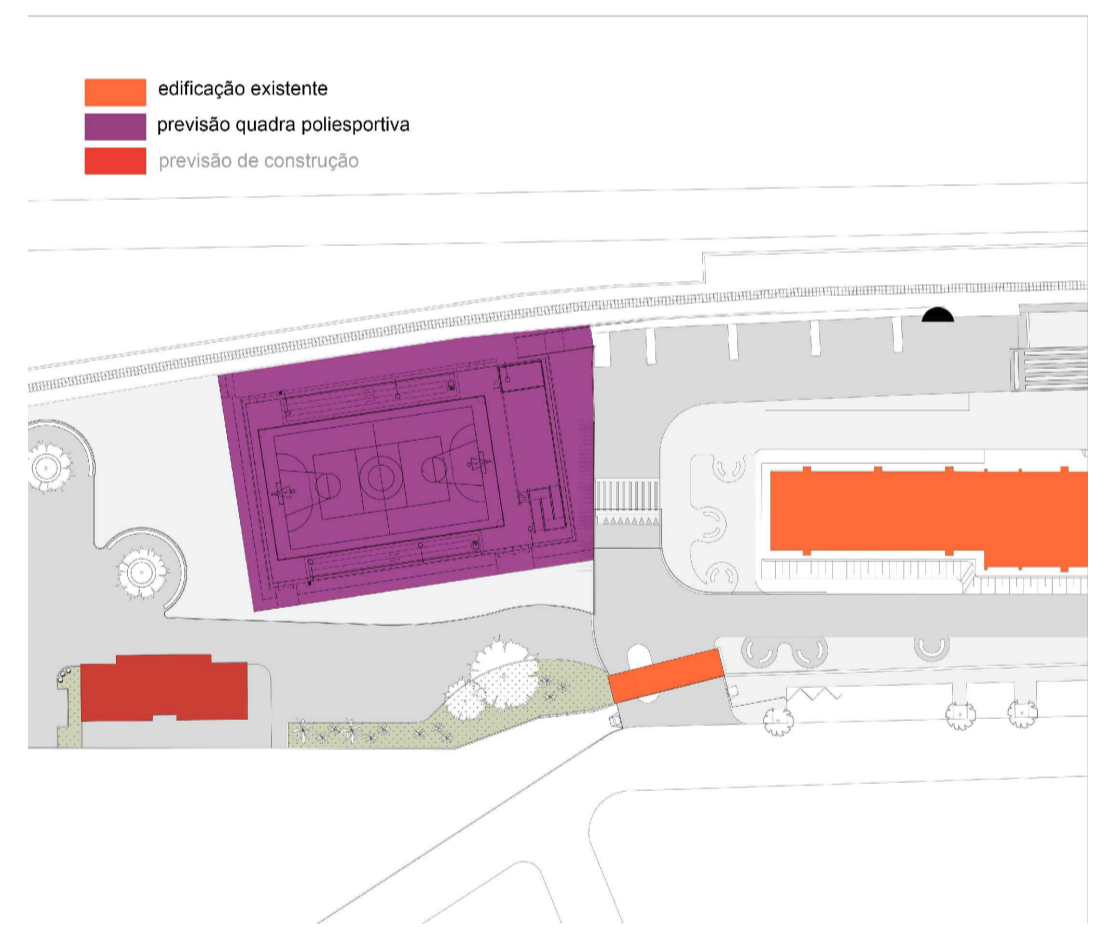


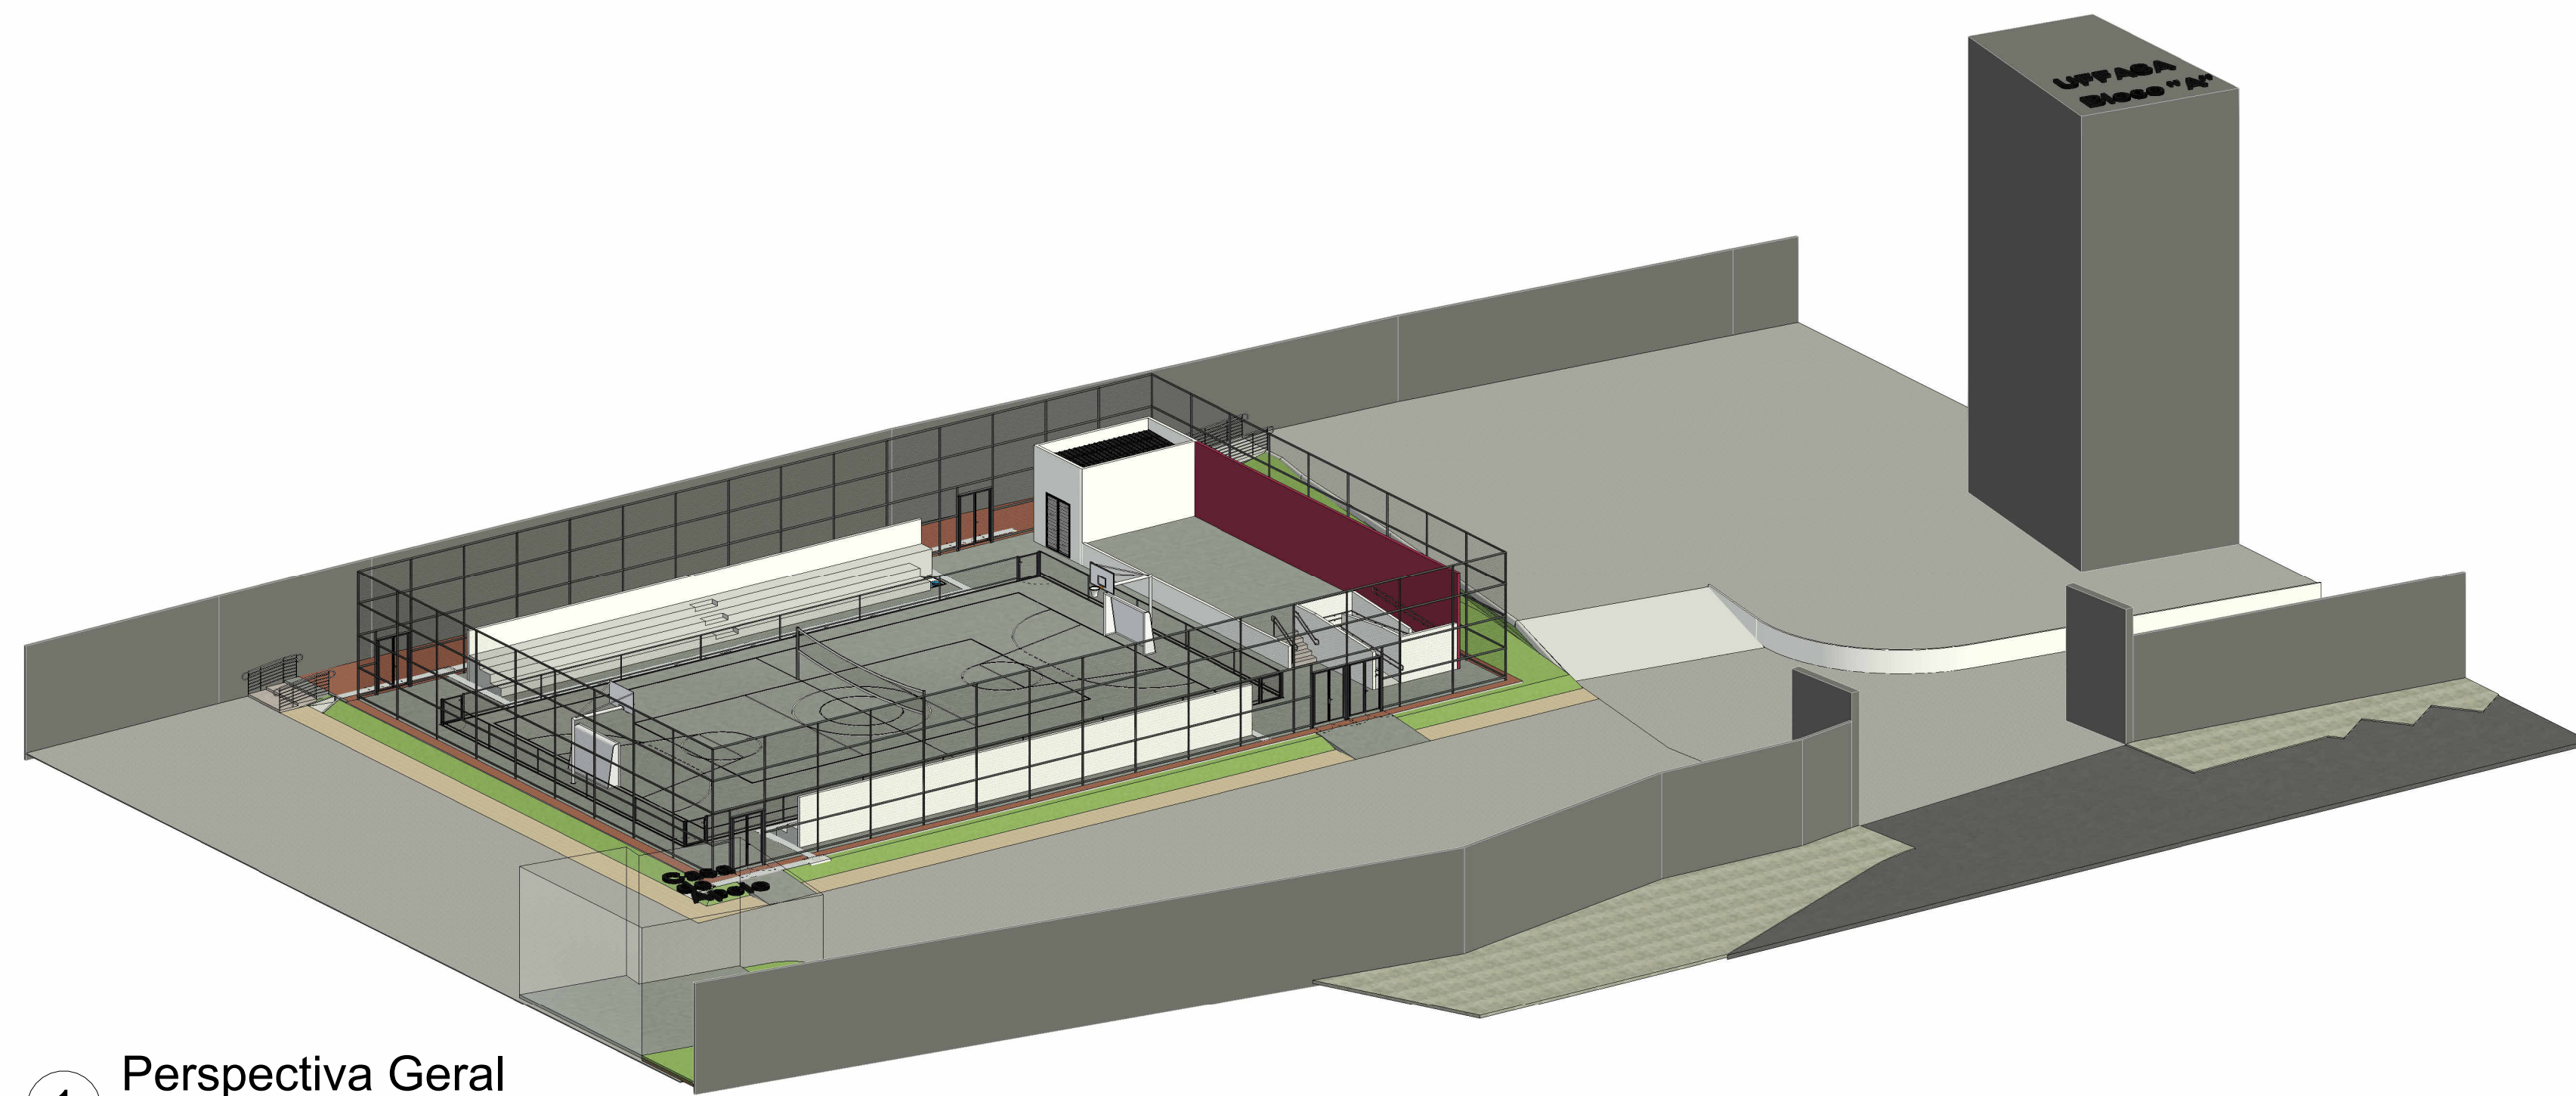

1 Perspectiva Geral



3 Vista 3D 2

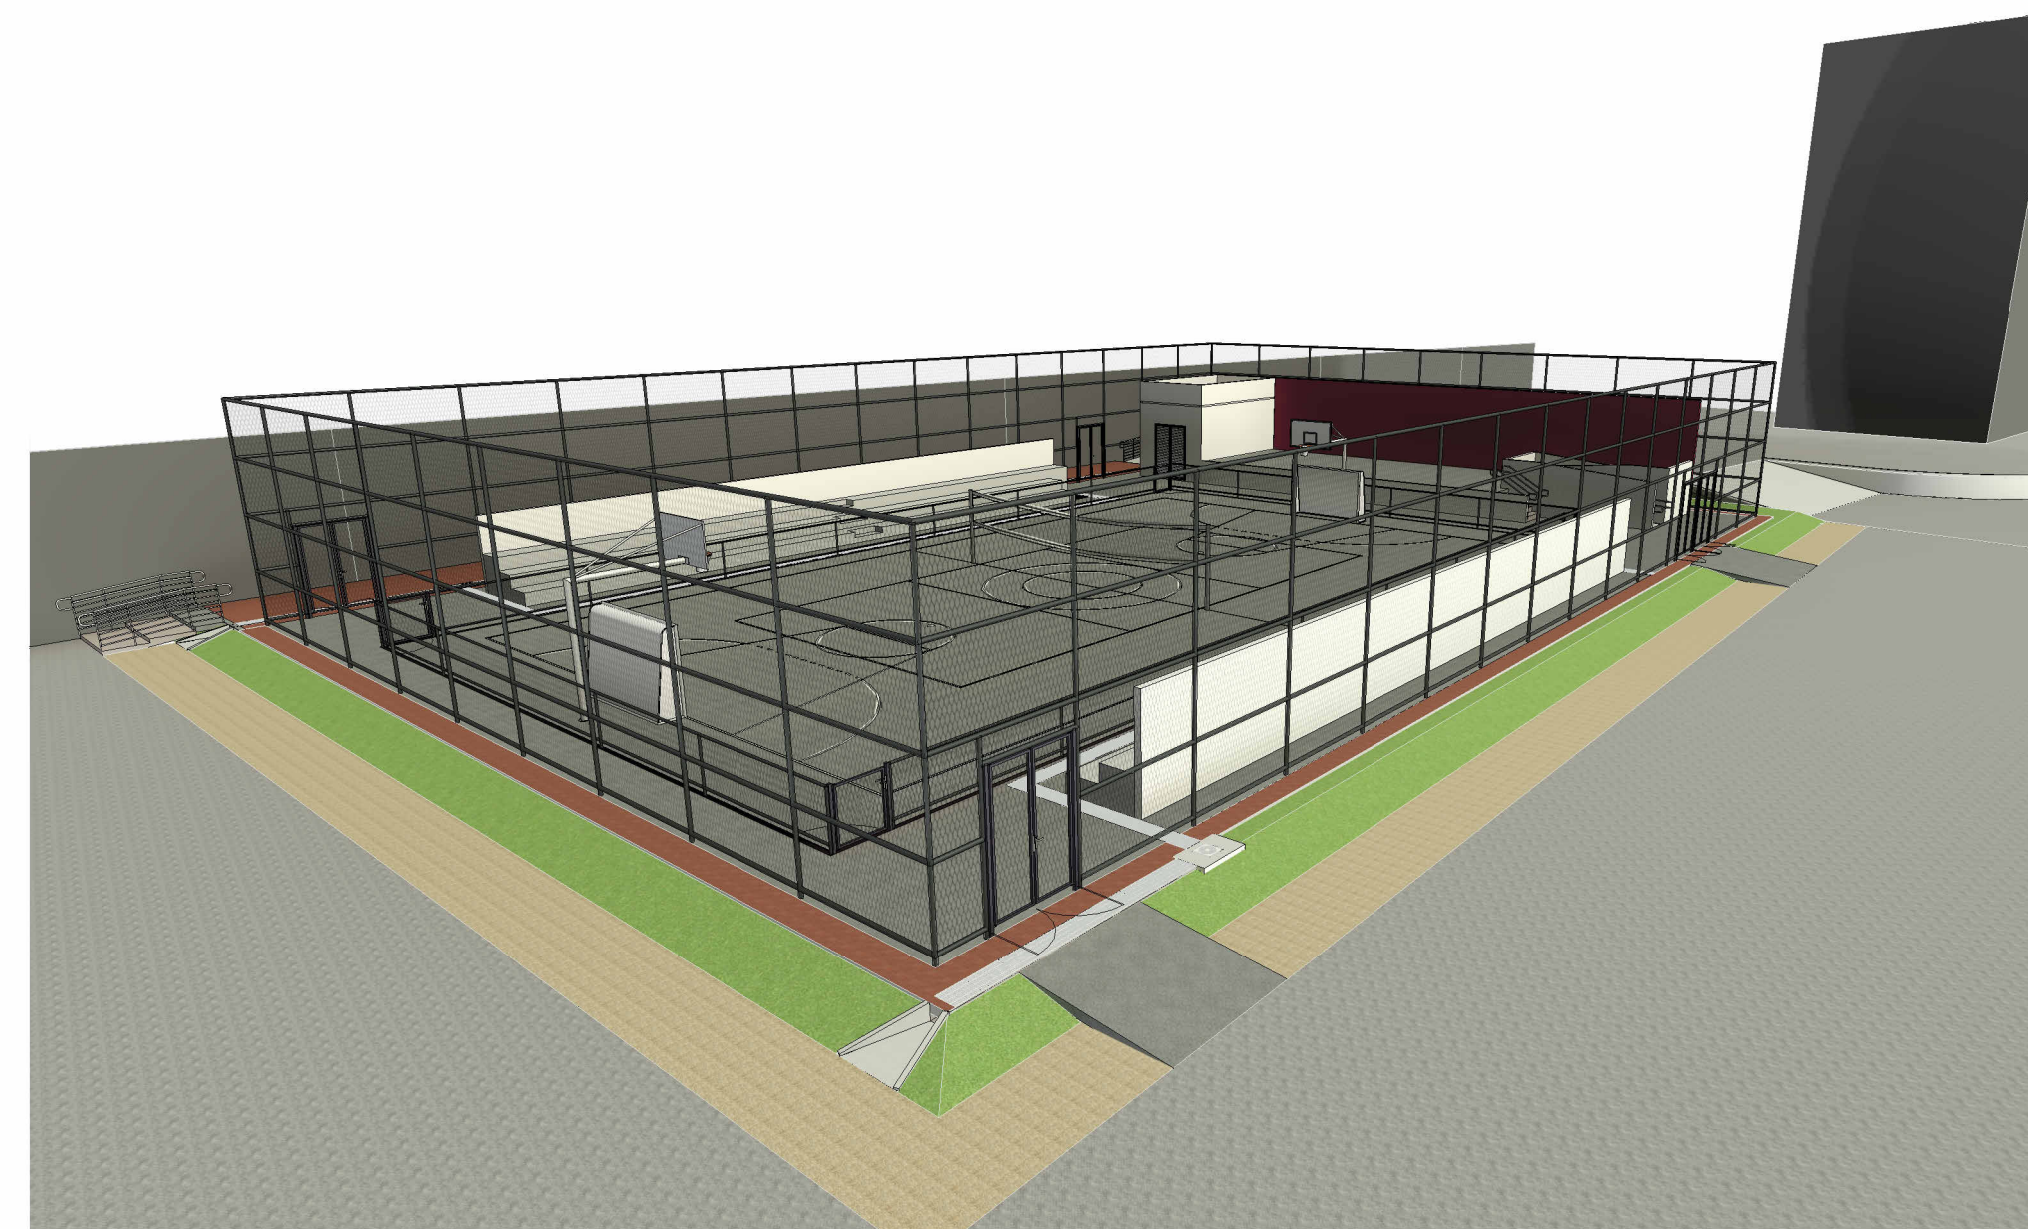

2 Vista 3D 1

