

01 PLANTA 1º PAVIMENTO
esc. 1/100

- LEGENDA
- SINALIZAÇÃO DE DISTANCIAMENTO
 - BEBEDOURO DE GALÃO
 - LIXEIRA EPI
 - TOTEM DE ALCOÓL EM GEL
 - ORIENTAÇÃO DE FLUXO

A2 - 594 x 420 mm


01 Revisão nº Sinalização de piso COVID-19 Discriminação das alterações
 30/08/2020 Data Larissa Brasilino Responsável




projeto: SINALIZAÇÃO DE PISO COVID-19		etapa: PROJETO EXECUTIVO	
unidade: CASARÃO - ESCOLA DE ARQUITETURA E URBANISMO		campus: CAMPUS PRAIA VERMELHA-NITERÓI	
endereco: RUA PASSOS DA PÁTRIA, 63 - BOA VIAGEM - NITERÓI - BRASIL - RJ	revisão: 00	escala: 1/100	data de emissão: 00/00/0000
projetista: Larissa Brasilino	desenhista: Larissa Brasilino	aprovação: APROVAÇÃO	1305
2020-PRV-TCA-EXE-CMV-1305-1ER-R00.dwg			

A2 - 594 x 420 mm

01 PLANTA 2º PAVIMENTO
esc. 1/100


- LEGENDA
-  SINALIZAÇÃO DE DISTÂNCIAMENTO
 -  BEBEDOURO DE GALÃO
 -  LIXEIRA EPI
 -  TOTEM DE ALCÓOL EM GEL
 -  ORIENTAÇÃO DE FLUXO

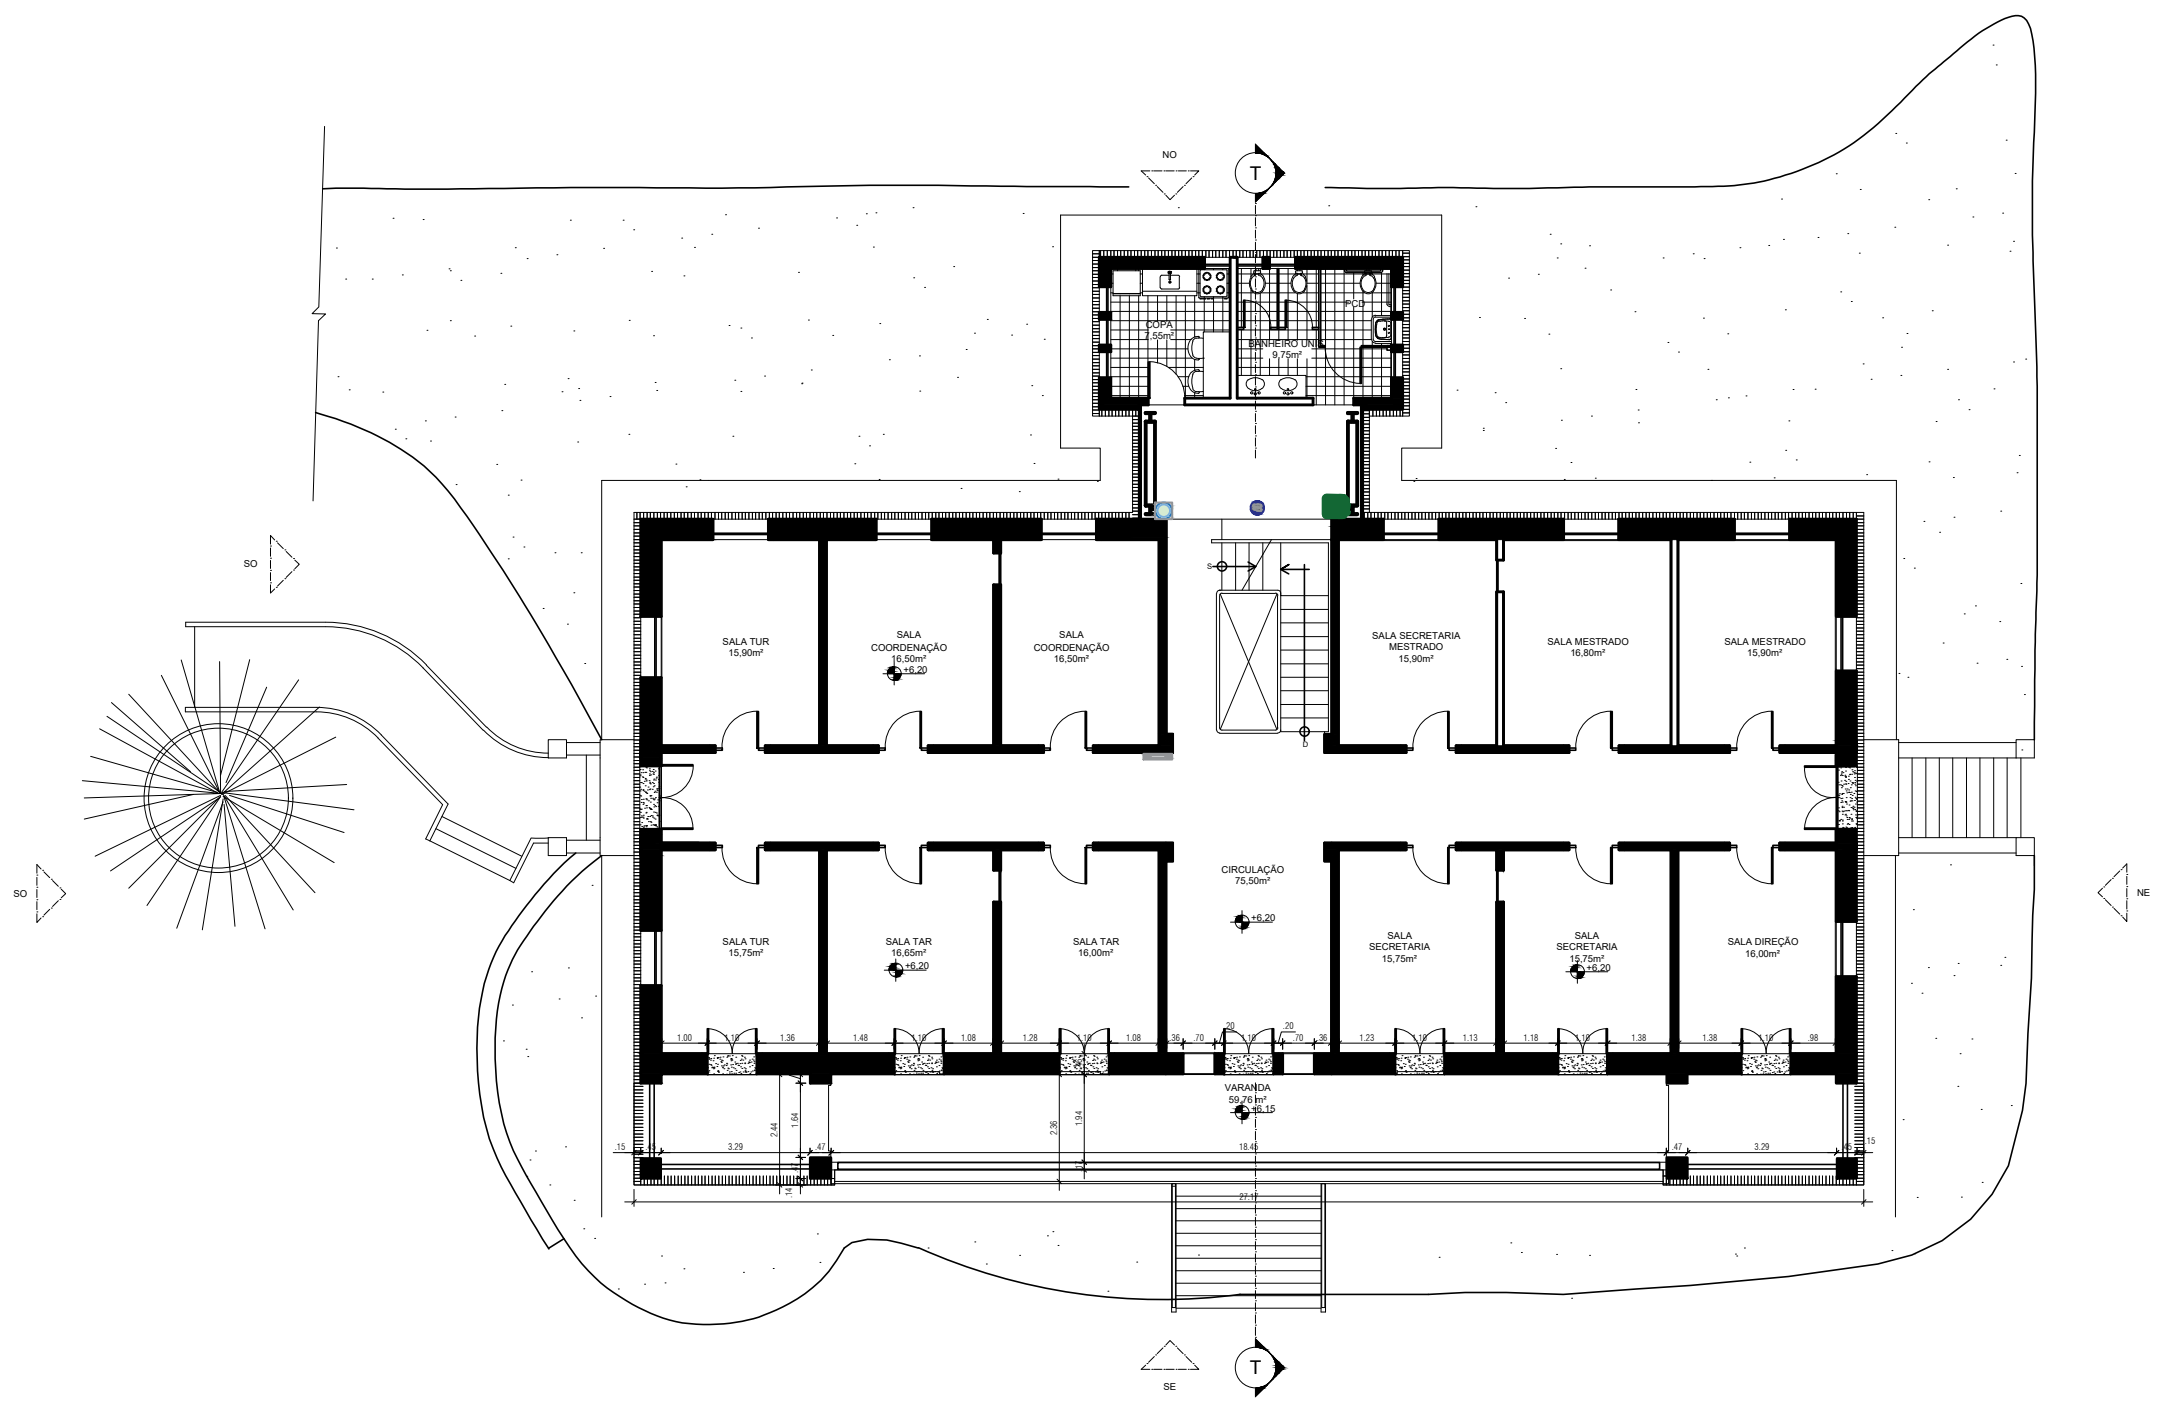

01 Sinalização de piso COVID-19 30/08/2020 Larissa Brasilino
 Revisão nº Discriminação das alterações Data Responsável



projeto: Sinalização de piso COVID-19		etapa: PROJETO EXECUTIVO	
unidade: CASARÃO - ESCOLA DE ARQUITETURA E URBANISMO		campus: CAMPUS PRAIA VERMELHA-NITERÓI	
endereço: RUA PASSOS DA PÁTRIA, 63 - BOA VIAGEM - NITERÓI - BRASIL - RJ	revisão: 00	escala: 1/100	data de emissão: 00/00/0000
projetista: Larissa Brasilino	desenhista: Larissa Brasilino	aprovação: APROVAÇÃO	1306

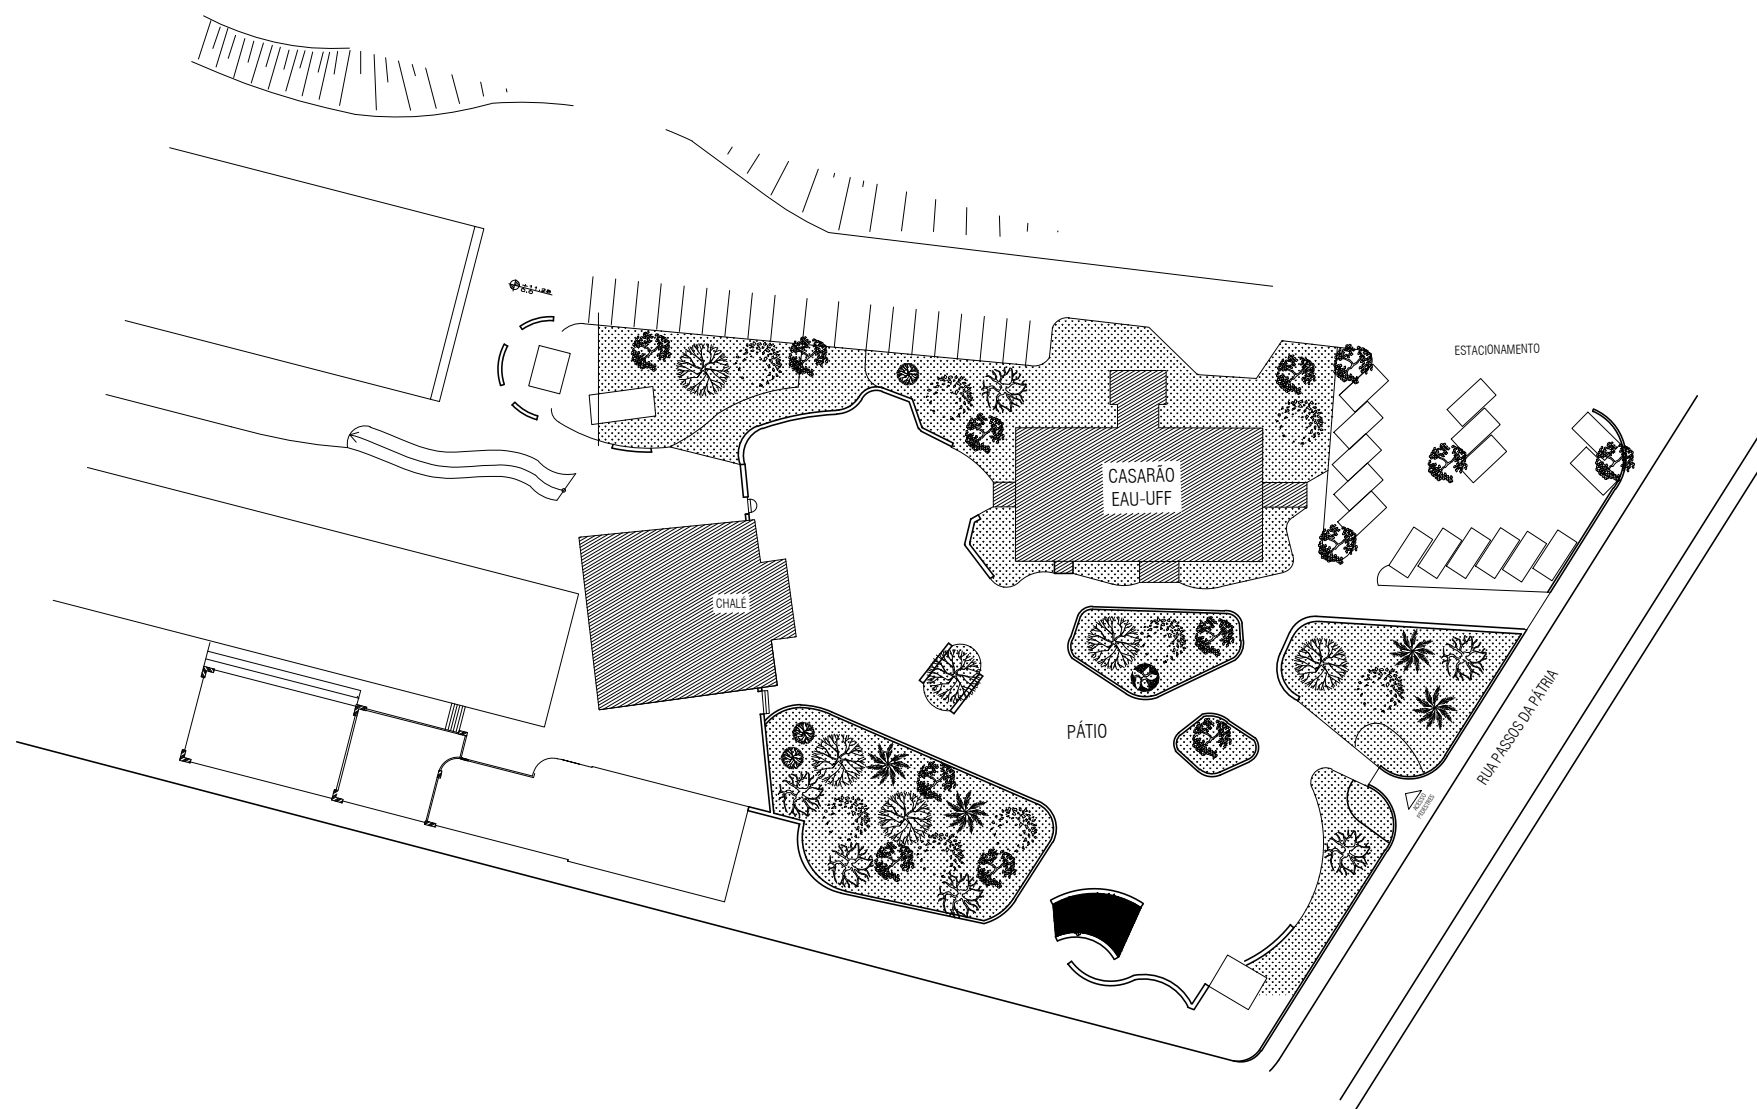

01 PLANTA LOCAÇÃO
esc. 1/500

02	Revisão de nomenclatura do arquivo	25/06/2020	Larissa Brasilino
01	Revisão de layers e layout	27/04/2020	Larissa Brasilino
Revisão nº	Discriminação das alterações	Data	Responsável




projeto:	PLANTA LOCAÇÃO			etapa:	PROJETO BÁSICO				
unidade:	CASARÃO - ESCOLA DE ARQUITETURA E URBANISMO			campus:	CAMPUS PRAIA VERMELHA-NITERÓI				
endereço:	RUA PASSOS DA PÁTRIA, 63 - BOA VIAGEM - NITERÓI - BRASIL - RJ			revisão:	00	escala:	1/500	data de emissão:	00/00/0000
projetista:	PROJETISTA		desenhista:	DESENHISTA		aprovação:	APROVAÇÃO		
								1001	

2020-PRV-TCA-LEV-ARQ-1001-LOC-R00.dwg

1-jan-80

A2 - 594 x 420 mm

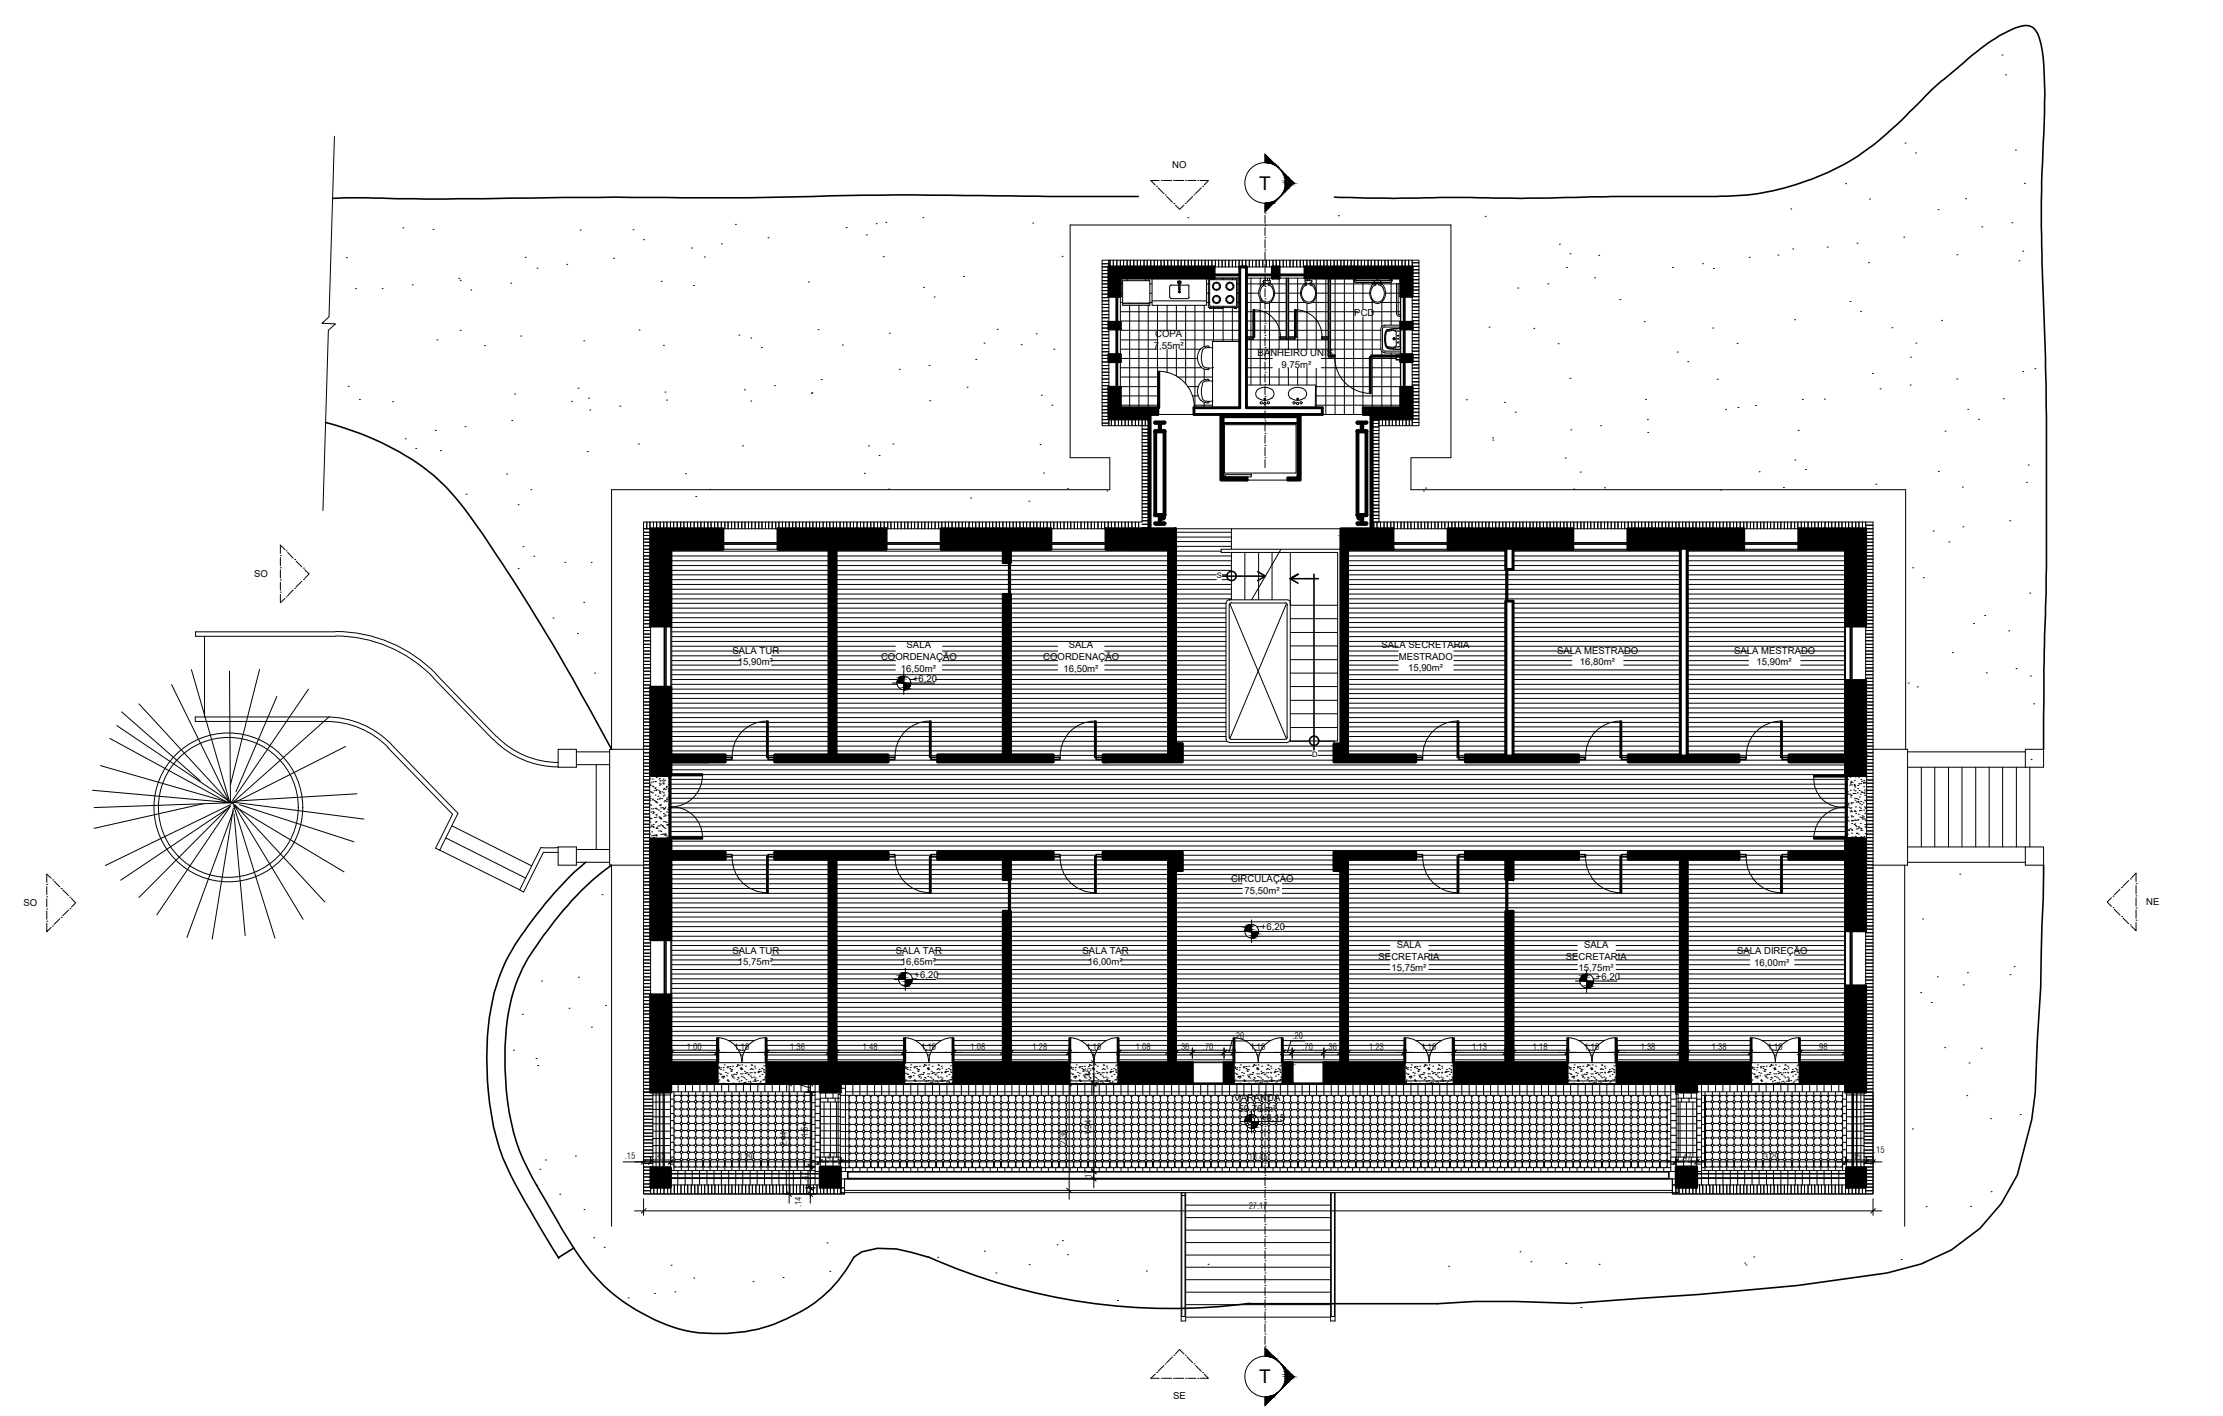

01 PLANTA 2º PAVIMENTO
esc. 1/100


02	Revisão de nomenclatura do arquivo	26/06/2020	Larissa Brasilino
01	Revisão de layers e layout	26/05/2020	Larissa Brasilino
Revisão nº	Discriminação das alterações	Data	Responsável



projeto:	PLANTA 2º PAVIMENTO			etapa:	PROJETO BÁSICO			
unidade:	CASARÃO - ESCOLA DE ARQUITETURA E URBANISMO			campus:	CAMPUS PRAIA VERMELHA-NITERÓI			
endereço:	RUA PASSOS DA PÁTRIA, 63 - BOA VIAGEM - NITERÓI - BRASIL - RJ			revisão:	00	escala:	1/100	
projeta:	PROJETISTA	desenhista:	DESENHISTA	aprovação:	APROVAÇÃO			
2020-PRV-TCA-LEV-ARQ-1300-02P-R00.dwg							1300	1-jan-80

A2 - 594 x 420 mm

A2 - 594 x 420 mm

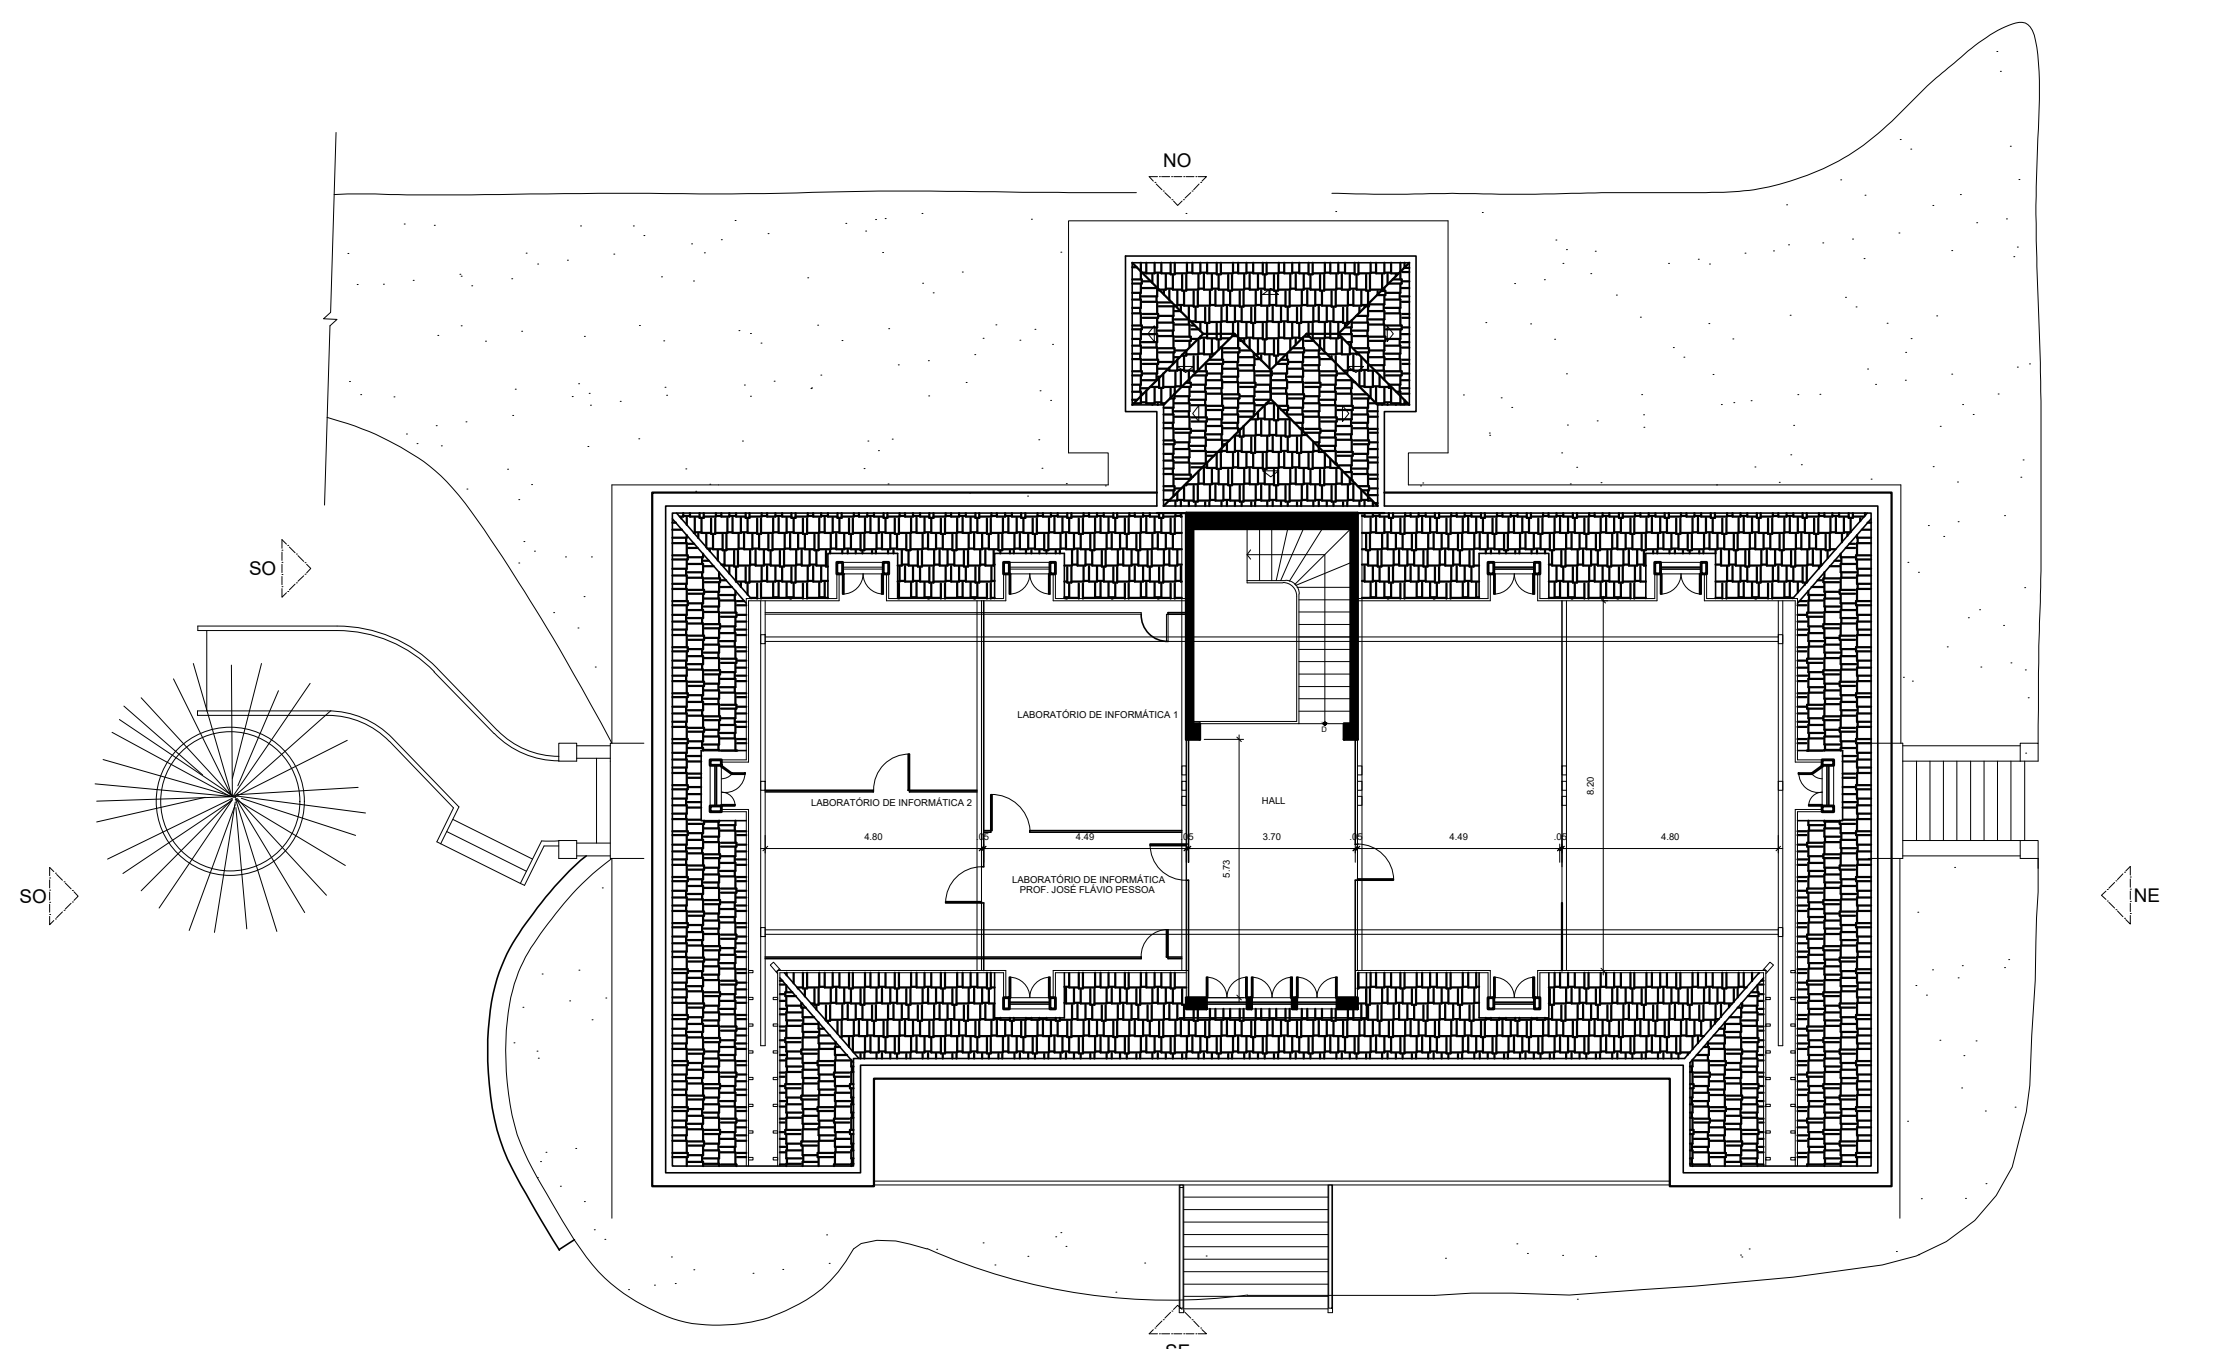


01 PLANTA 3º PAVIMENTO
esc. 1/100

Revisão nº	Descrição	Data	Responsável
02	Revisão de nomenclatura do arquivo	25/06/2020	Larissa Brasilino
01	Revisão de layers e layout	26/05/2020	Larissa Brasilino



projeto:	PLANTA 3º PAVIMENTO			etapa:	PROJETO BÁSICO
unidade:	CASARÃO - ESCOLA DE ARQUITETURA E URBANISMO			campus:	CAMPUS PRAIA VERMELHA-NITERÓI
endereço:	RUA PASSOS DA PÁTRIA, 63 - BOA VIAGEM - NITERÓI - BRASIL - RJ			revisão:	00
projetista:	PROJETISTA	desenhista:	DESENHISTA	escala:	1/100
				aprovação:	00/00/0000
				APROVAÇÃO	1301

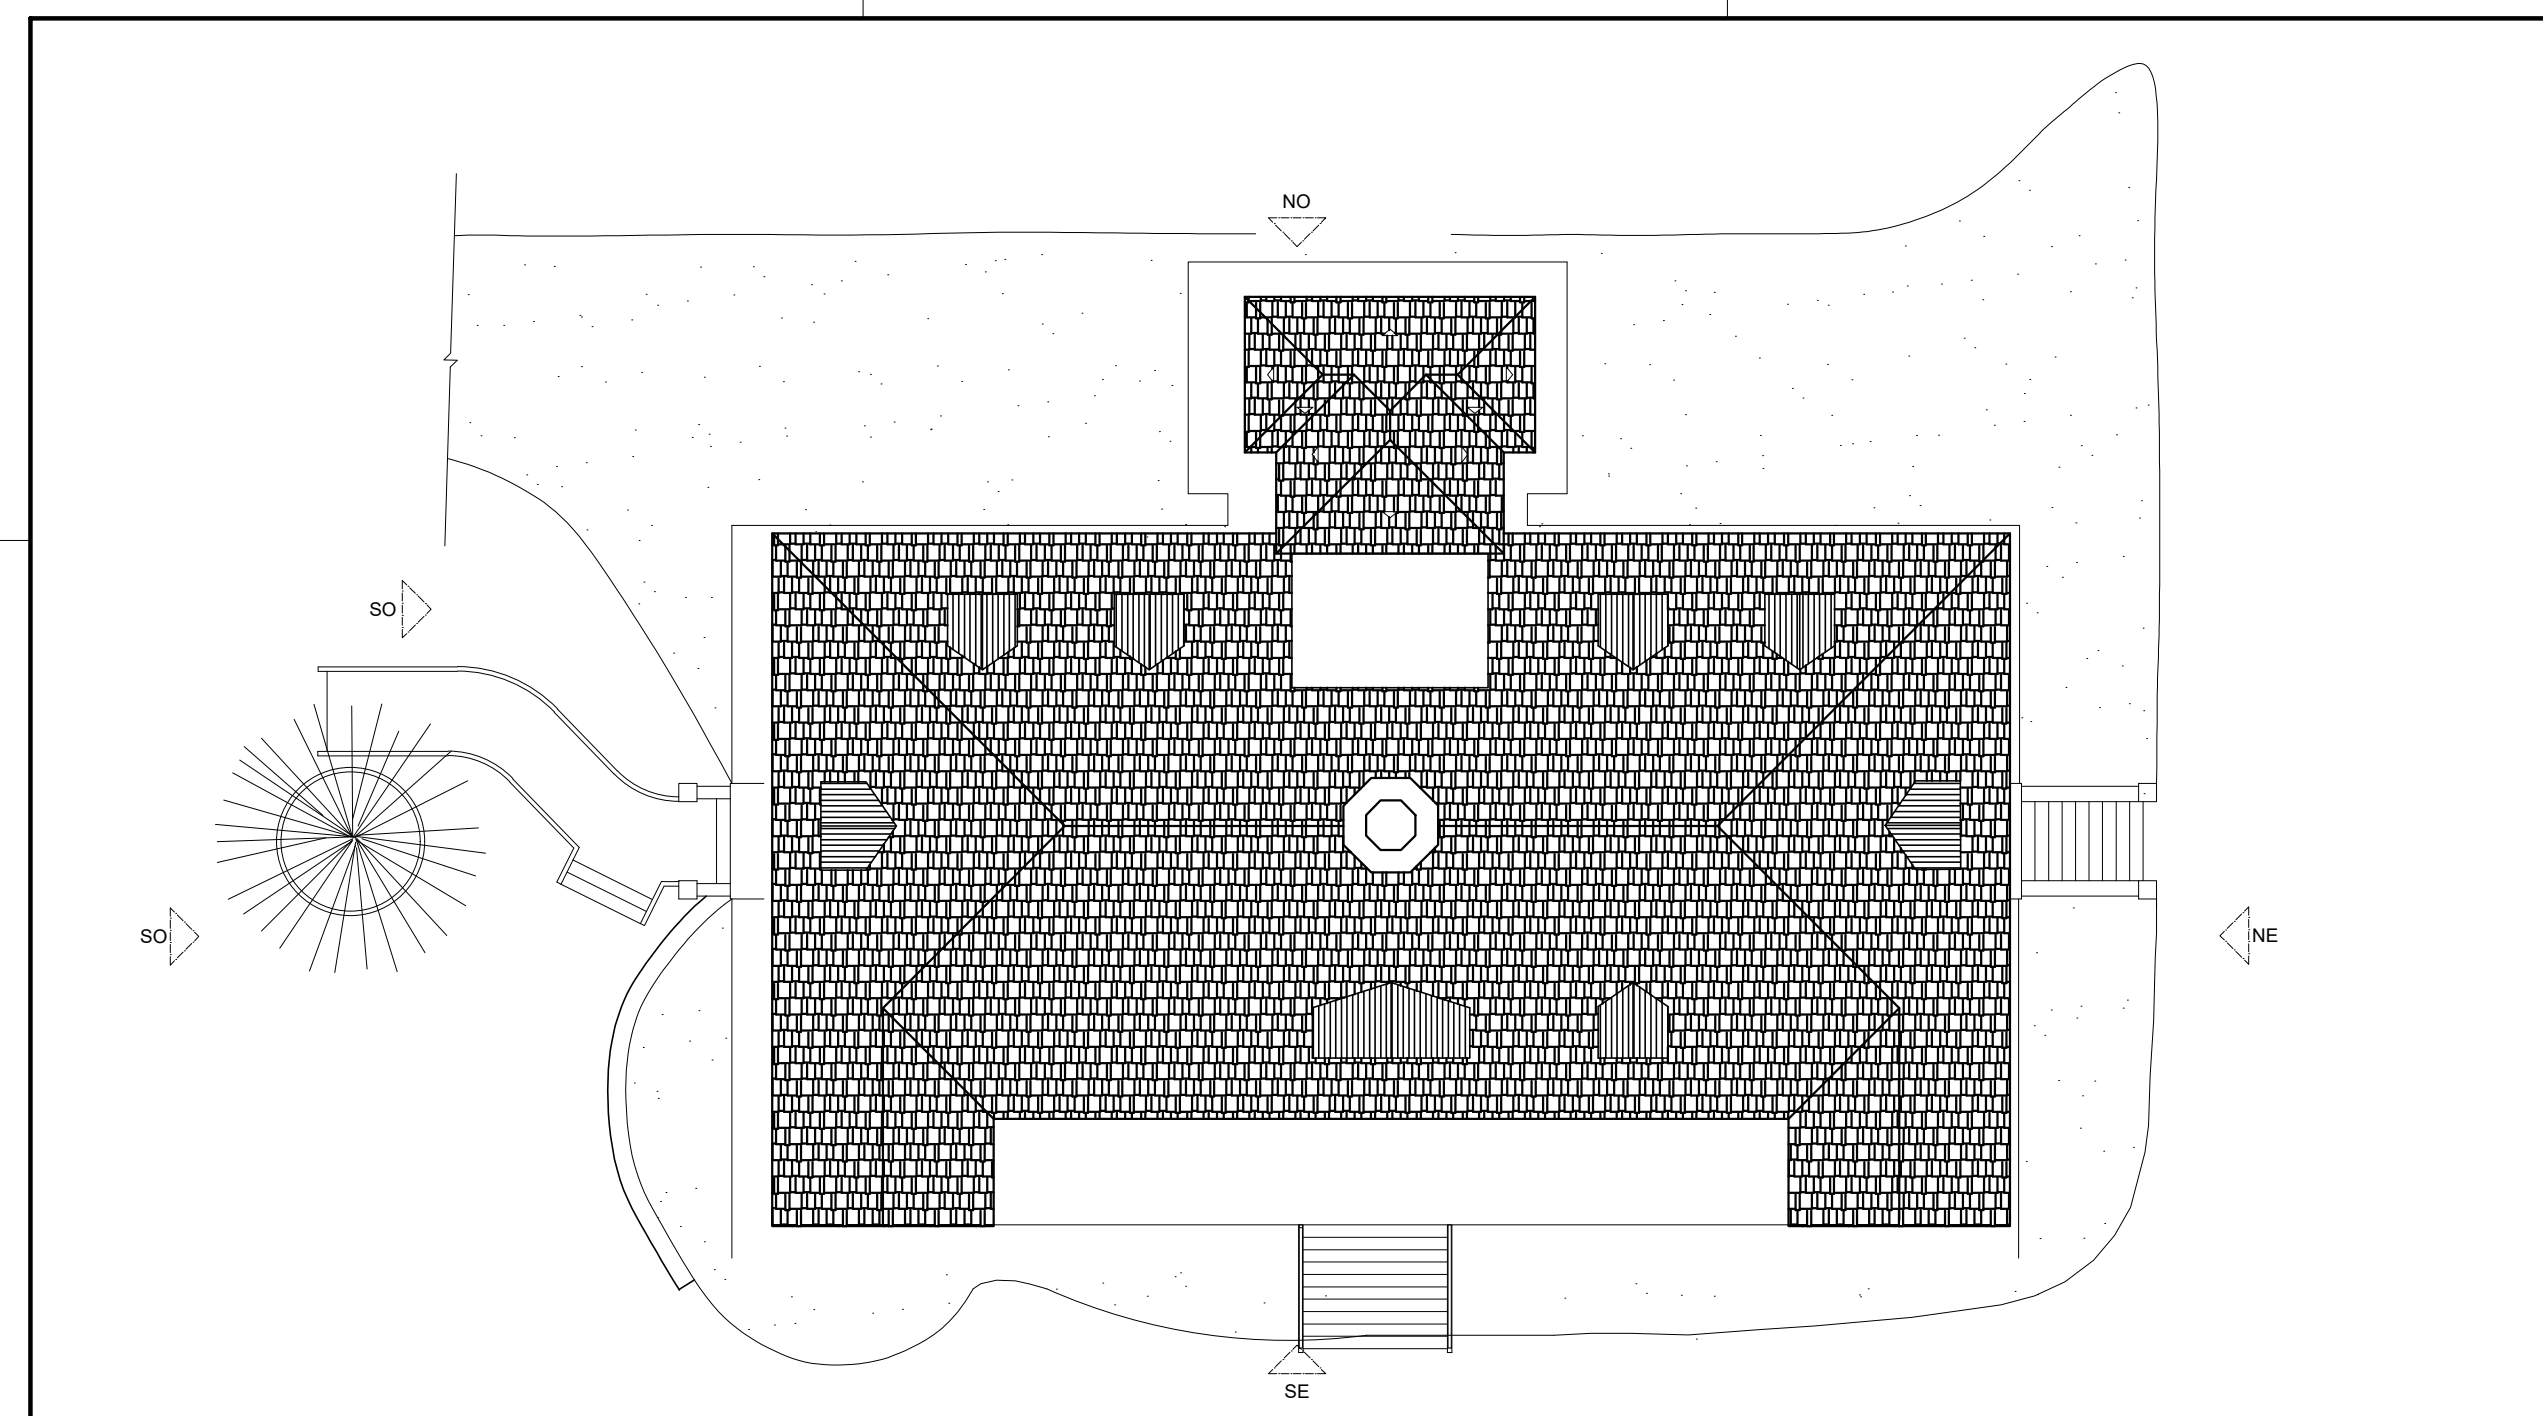

A2 - 594 x 420 mm


01 PLANTA COBERTURA
esc. 1/100

Revisão nº	Descrição	Data	Responsável
02	Revisão de nomenclatura do arquivo	25/06/2020	Larissa Brasilino
01	Revisão de layers e layout	26/05/2020	Larissa Brasilino




projeto:	PLANTA DE COBERTURA			etapa:	PROJETO BÁSICO				
unidade:	CASARÃO - ESCOLA DE ARQUITETURA E URBANISMO			campus:	CAMPUS PRAIA VERMELHA-NITERÓI				
endereço:	RUA PASSOS DA PÁTRIA, 63 - BOA VIAGEM - NITERÓI - BRASIL - RJ			revisão:	00	escala:	1/100	data de emissão:	00/00/0000
projetista:	PROJETISTA		desenhista:	DESENHISTA		aprovação:	APROVAÇÃO		1302
2020-PRV-TCA-LEV-ARQ-1302-COB-R00.dwg									

1-jan-80

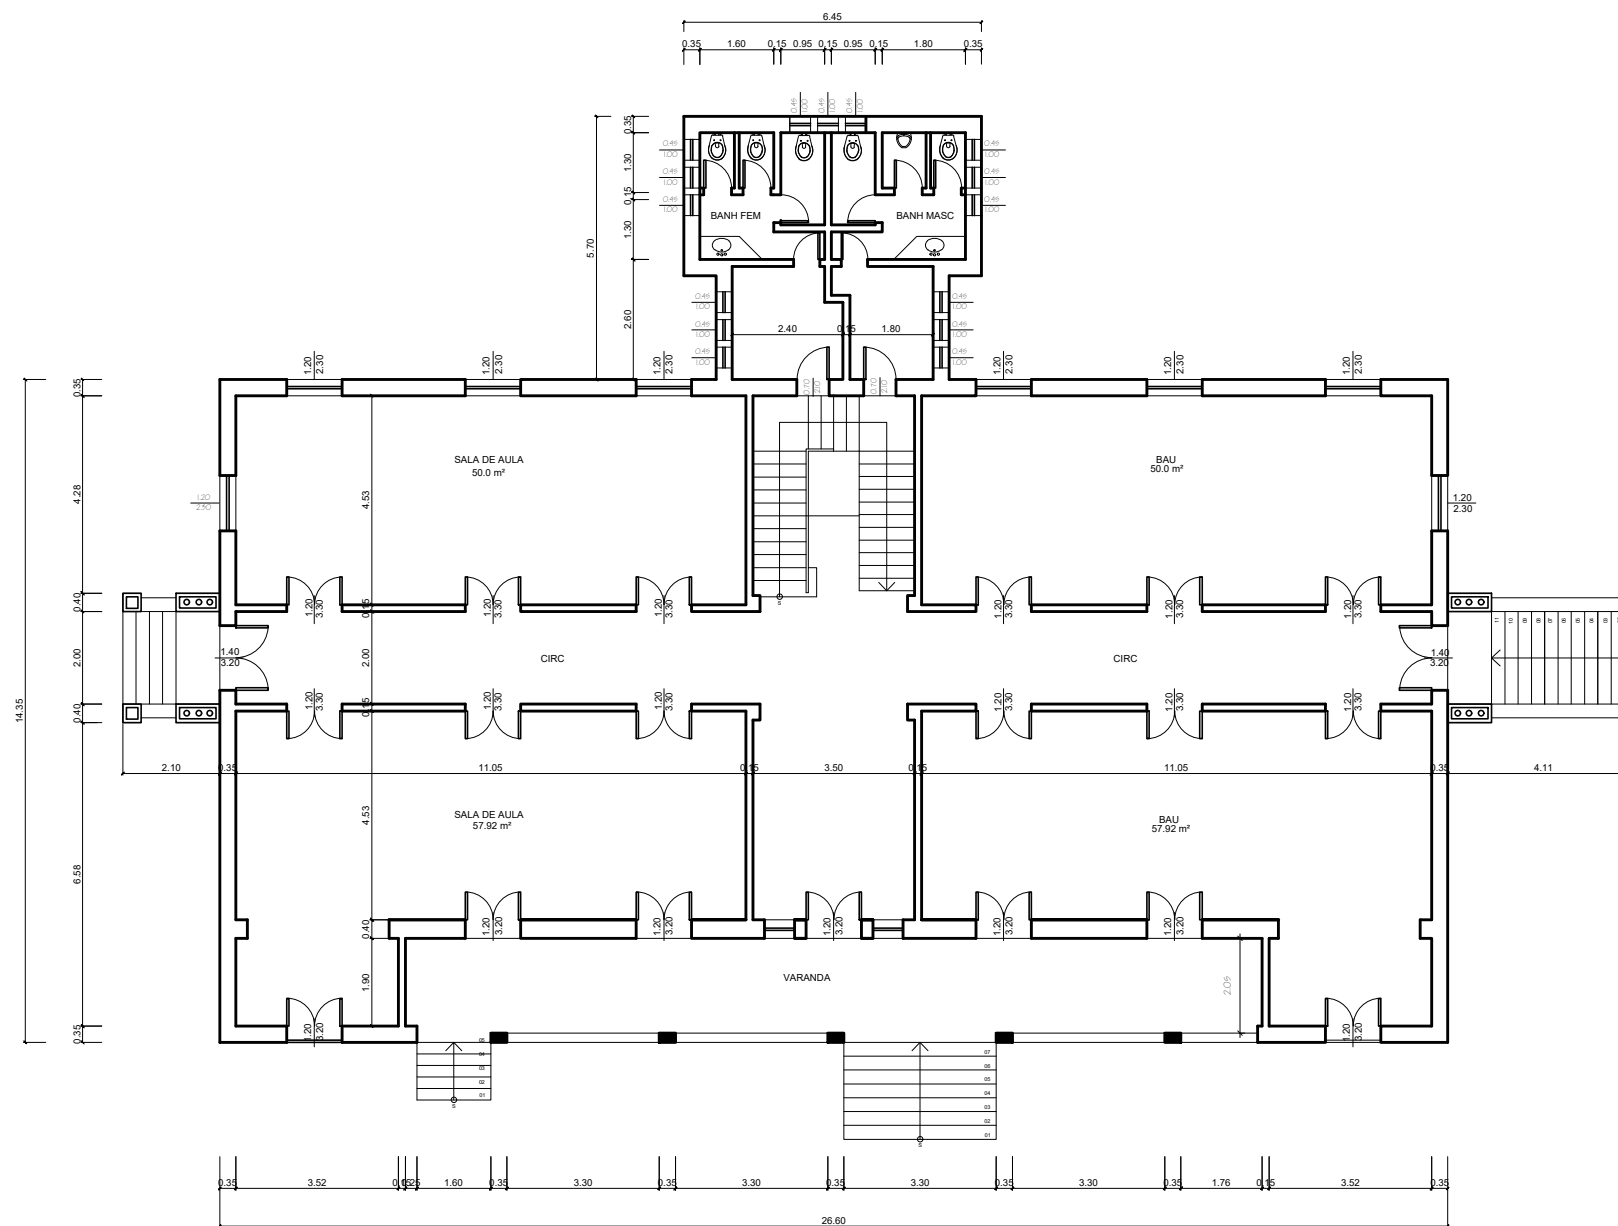

01 PLANTA 1º PAVIMENTO
esc. 1/100

02	Revisão de nomenclatura do arquivo	25/06/2020	Larissa Brasilino
01	Revisão de layers e layout	26/05/2020	Larissa Brasilino
Revisão nº	Discriminação das alterações	Data	Responsável

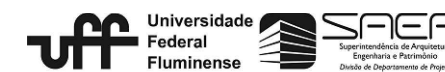


projeto:	PLANTA 1º PAVIMENTO			etapa:	PROJETO BÁSICO		
unidade:	CASARÃO - ESCOLA DE ARQUITETURA E URBANISMO			campus:	CAMPUS PRAIA VERMELHA-NITERÓI		
endereço:	RUA PASSOS DA PÁTRIA, 63 - BOA VIAGEM - NITERÓI - BRASIL - RJ			revisão:	00	escala:	1/100
projeta:	PROJETISTA	desenhista:	DESENHISTA	aprovação:	APROVAÇÃO		
						data de emissão:	00/00/0000
							1303

2020-PRV-TCA-LEV-ARQ-1303-TER-R00.dwg

1-jan-80

A2 - 594 x 420 mm

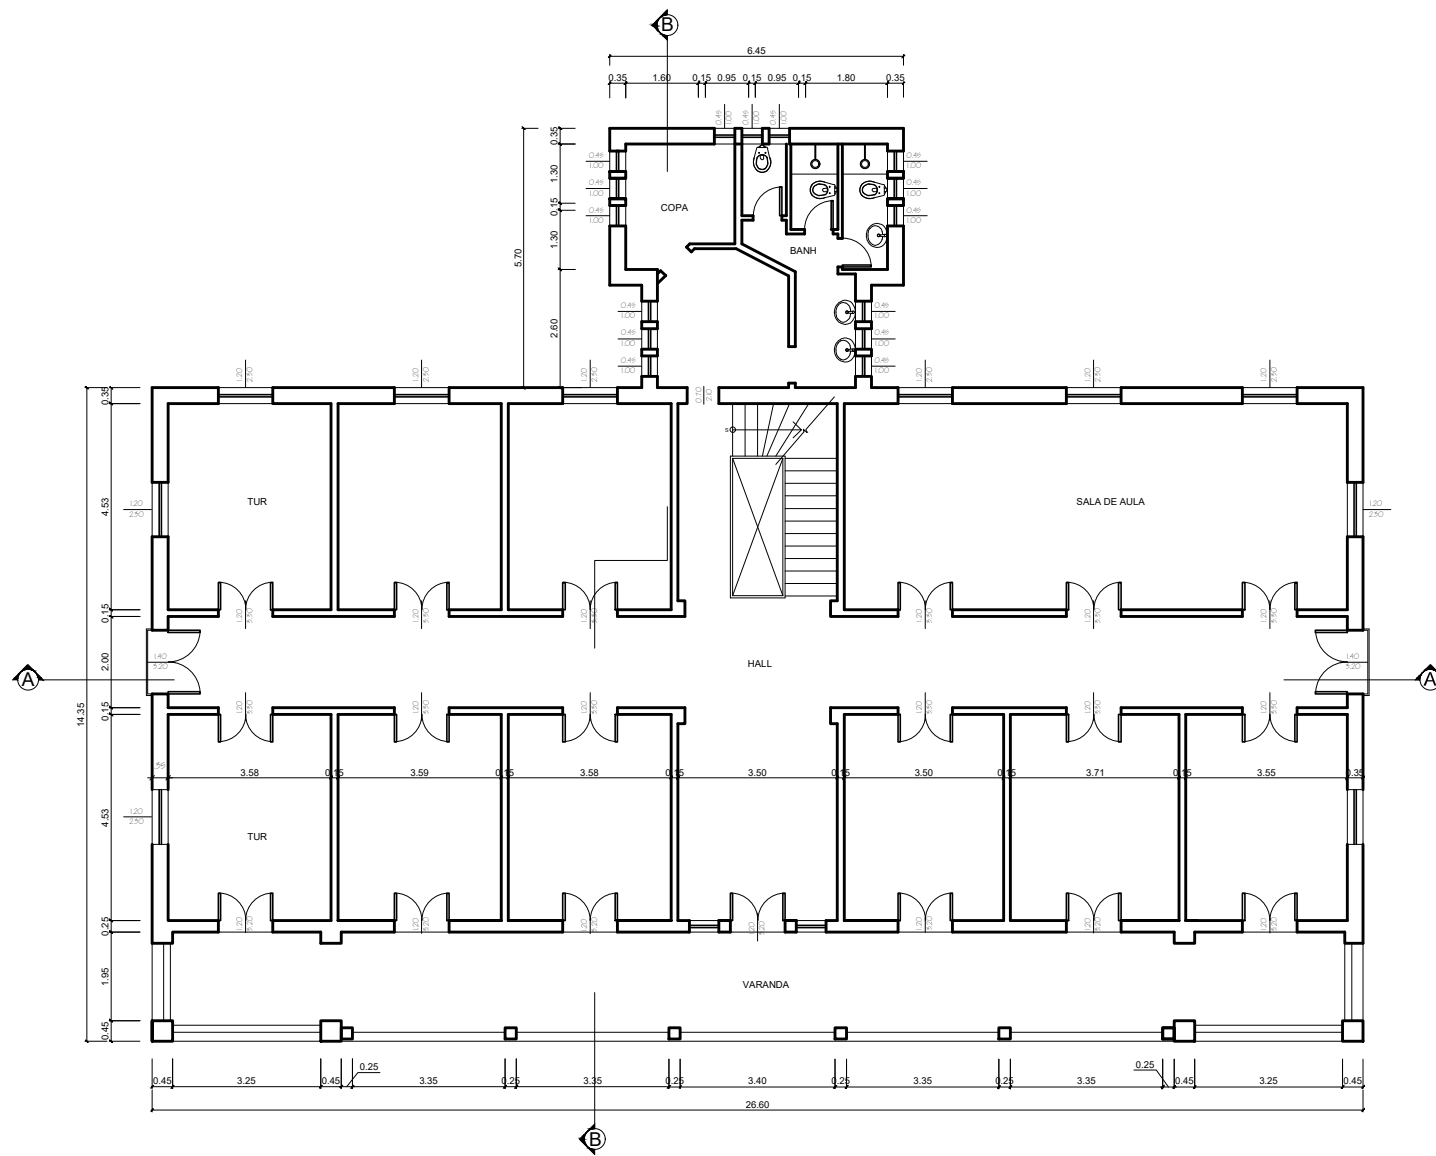

01 PLANTA 2º PAVIMENTO
esc. 1/100

Revisão nº	Descrição	Data	Responsável
02	Revisão de nomenclatura do arquivo	25/06/2020	Larissa Brasilino
01	Revisão de layers e layout	26/05/2020	Larissa Brasilino
	Discriminação das alterações		



projeto:	PLANTA 2º PAVIMENTO		etapa:	PROJETO BÁSICO
unidade:	CASARÃO - ESCOLA DE ARQUITETURA E URBANISMO		campus:	CAMPUS PRAIA VERMELHA-NITERÓI
endereço:	RUA PASSOS DA PÁTRIA, 63 - BOA VIAGEM - NITERÓI - BRASIL - RJ	revisão:	00	escala: 1/100
projetista:	PROJETISTA	desenhista:	DESENHISTA	aprovação:
				APROVAÇÃO
				1304

2020-PRV-TCA-LEV-ARQ-1304-02P-R00.dwg


1-jan-80

A2 - 594 x 420 mm




01 **CORTE TRANSVERSAL**
esc. 1/100

Revisão nº	Discriminação das alterações	Data	Responsável
02	Revisão de nomenclatura do arquivo	26/06/2020	Larissa Brasilino
01	Revisão de layers e layout	25/05/2020	Larissa Brasilino

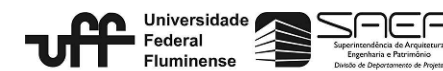

projeto:	CORTE TRANSVERSAL			etapa:	PROJETO BÁSICO
unidade:	CASARÃO - ESCOLA DE ARQUITETURA E URBANISMO			campus:	CAMPUS PRAIA VERMELHA-NITERÓI
endereço:	RUA PASSOS DA PÁTRIA, 63 - BOA VIAGEM - NITERÓI - BRASIL - RJ	revisão:	00	escala:	1/100
projetista:	PROJETISTA	desenhista:	DESENHISTA	data de emissão:	00/00/0000
				aprovação:	1700
2020-PRV-TCA-LEV-ARQ-1700-CTB-R00.dwg				aprovação:	APROVAÇÃO

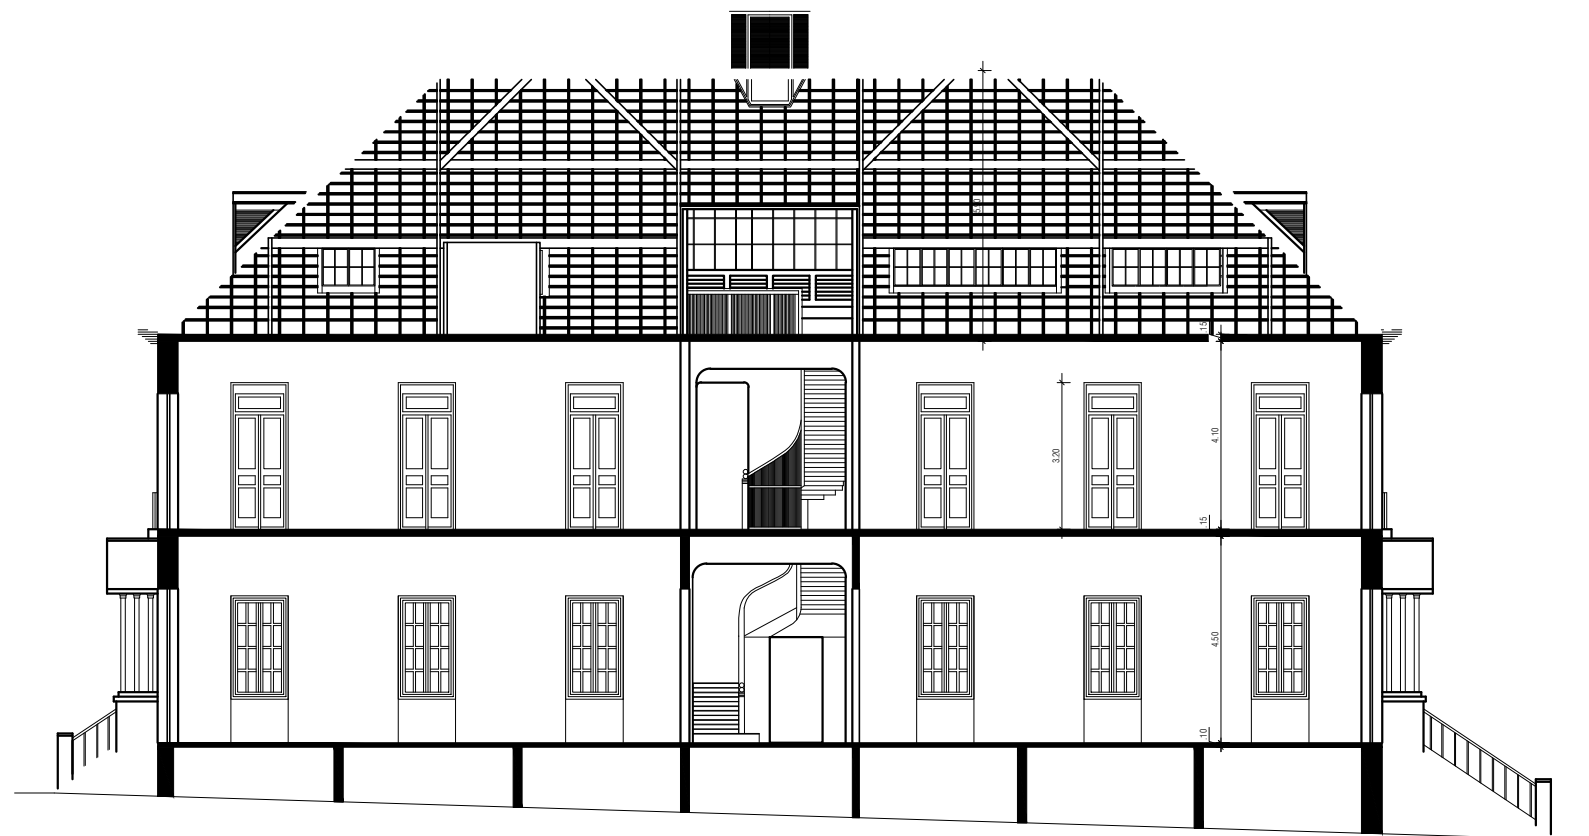


01 CORTE LONGITUDINAL
esc. 1/100

02	Revisão de nomenclatura do arquivo	26/06/2020	Larissa Brasilino
01	Revisão de layers e layout	25/05/2020	Larissa Brasilino
Revisão nº	Discriminação das alterações	Data	Responsável




projeto:	CORTE LONGITUDINAL			etapa:	PROJETO BÁSICO
unidade:	CASARÃO - ESCOLA DE ARQUITETURA E URBANISMO			campus:	CAMPUS PRAIA VERMELHA-NITERÓI
endereço:	RUA PASSOS DA PÁTRIA, 63 - BOA VIAGEM - NITERÓI - BRASIL - RJ			revisão:	00
projeta:	PROJETISTA	desenhista:	DESENHISTA	escala:	1/100
				aprovação:	00/00/0000
					1701

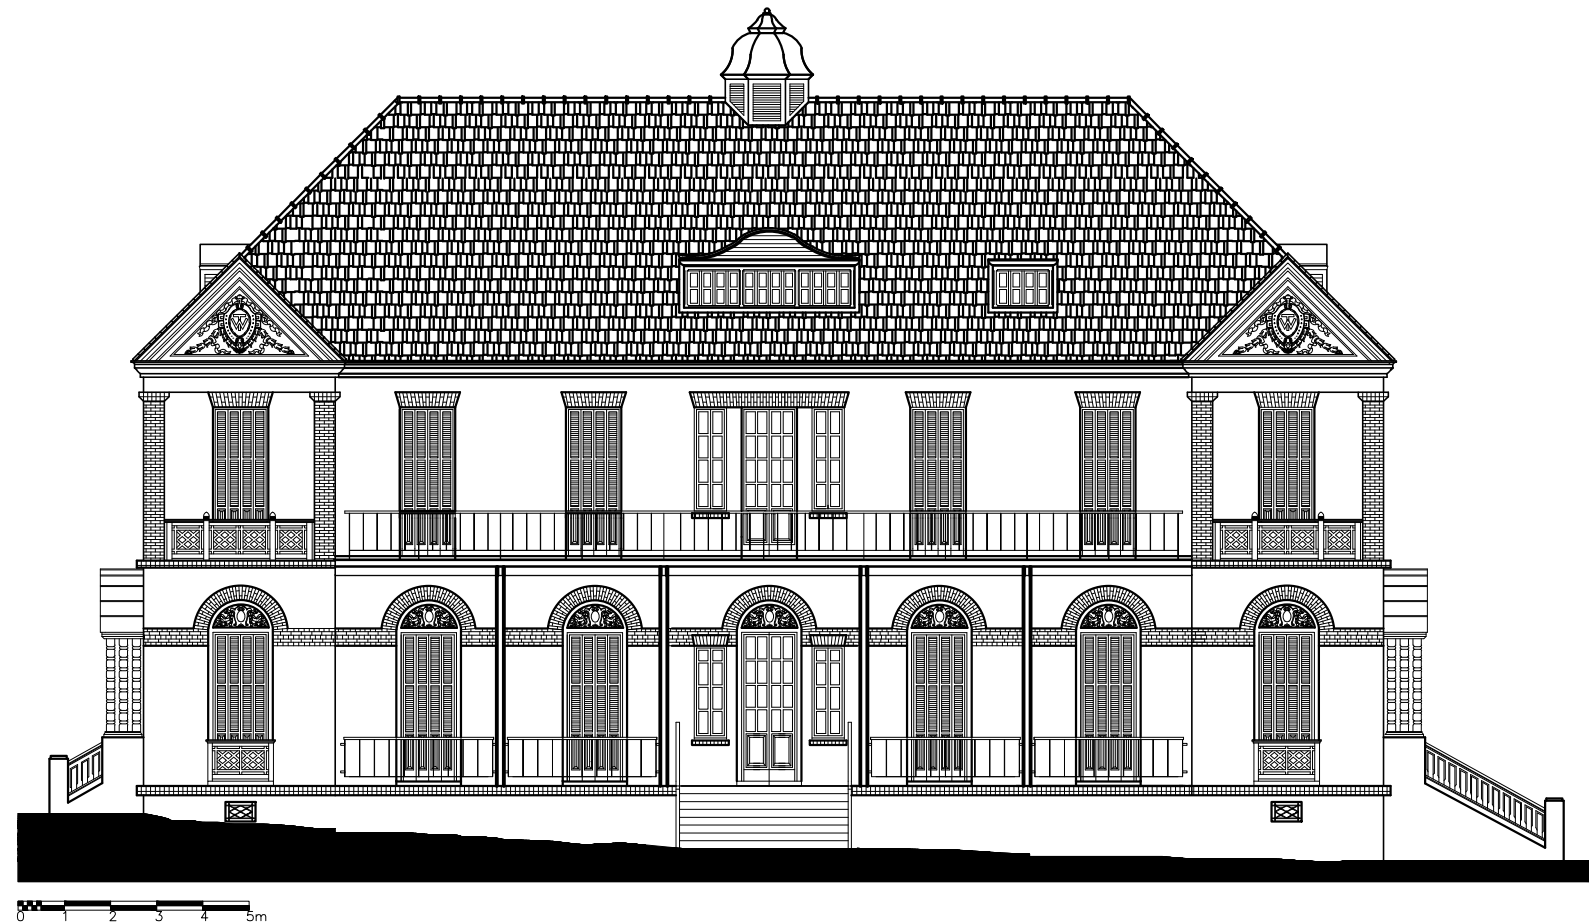


01 FACHADA SUDESTE
esc. 1/100

02	Revisão de nomenclatura do arquivo	26/06/2020	Larissa Brasilino
01	Revisão de layers e layout	25/05/2020	Larissa Brasilino
Revisão nº	Discriminação das alterações	Data	Responsável

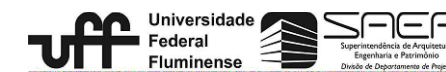

projeto:	FACHADA SUDESTE			etapa:	PROJETO BÁSICO				
unidade:	CASARÃO - ESCOLA DE ARQUITETURA E URBANISMO			campus:	CAMPUS PRAIA VERMELHA-NITERÓI				
endereço:	RUA PASSOS DA PÁTRIA, 63 - BOA VIAGEM - NITERÓI - BRASIL - RJ			revisão:	00	escala:	1/100	data de emissão:	00/00/0000
projetista:	PROJETISTA			deseenhista:	DESENHISTA			1750	
				aprovação:	APROVAÇÃO				
2020-PRV-TCA-LEV-ARQ-1750-SDE-R00.dwg								1-jan-80	

A2 - 594 x 420 mm

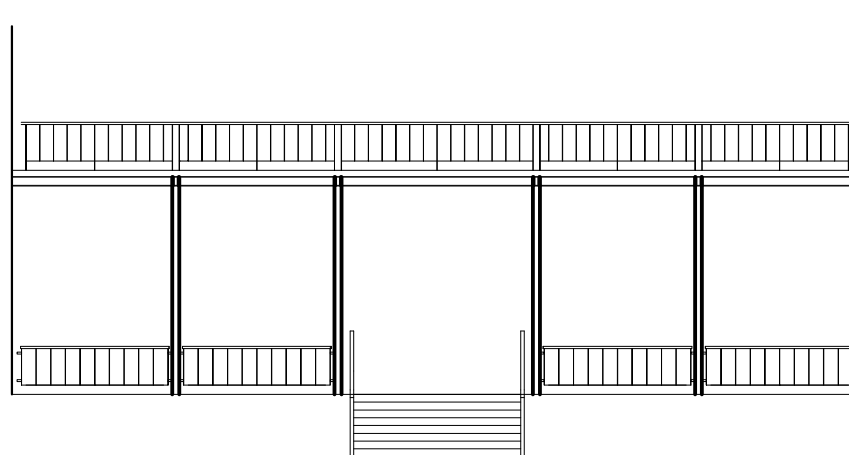

01 **VISTA GUARDA-CORPO**
esc. 1/100

02	Revisão de nomenclatura do arquivo	26/06/2020	Larissa Brasilino
01	Revisão de layers e layout	26/05/2020	Larissa Brasilino
Revisão nº	Discriminação das alterações	Data	Responsável




empresa:

projeto:	DETALHE GUARDA-CORPO			etapa:	PROJETO BÁSICO
unidade:	CASARÃO - ESCOLA DE ARQUITETURA E URBANISMO			campus:	CAMPUS PRAIA VERMELHA-NITERÓI
endereço:	RUA PASSOS DA PÁTRIA, 63 - BOA VIAGEM - NITERÓI - BRASIL - RJ	revisão:	00	escala:	1/100
projetista:	PROJETISTA	desenhista:	DESENHISTA	data de emissão:	00/00/0000
				aprovação:	2050

2020-PRV-TCA-LEV-ARQ-2050-DET-R00.dwg

1-jan-80

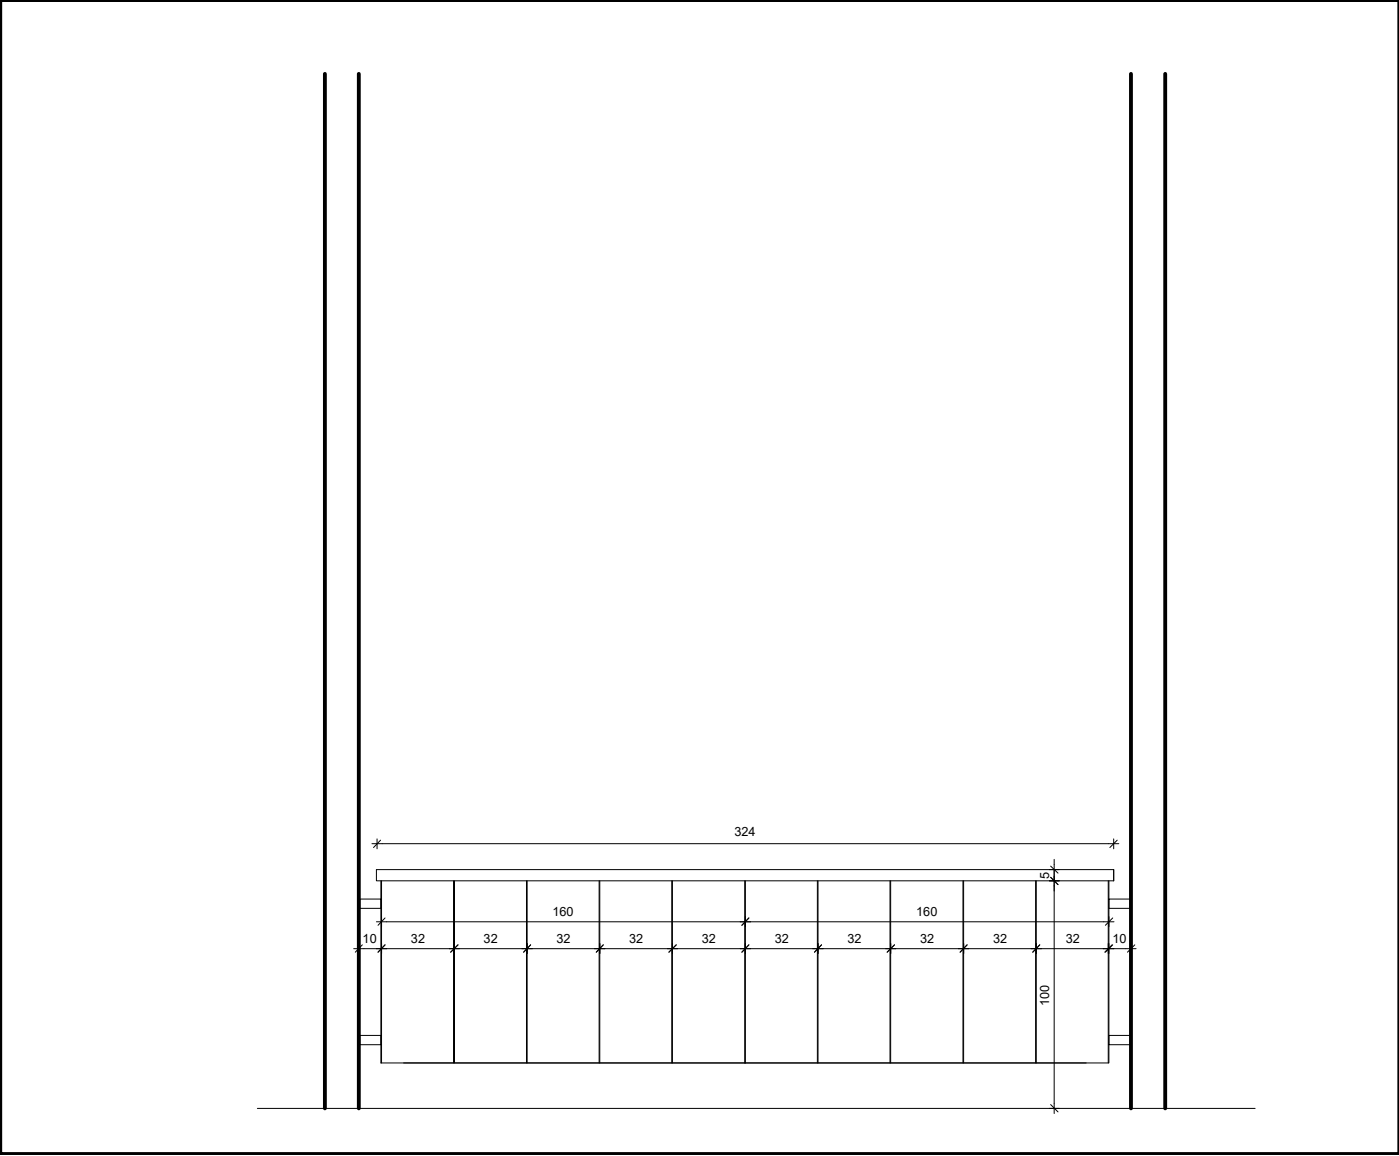

01 CORTE LONGITUDINAL
esc. 1/20

Revisão nº	Descrição	Data	Responsável
02	Revisão de nomenclatura do arquivo	26/06/2020	Larissa Brasilino
01	Revisão de layers e layout	26/05/2020	Larissa Brasilino
	Discriminação das alterações		




projeto:	DETALHE CORTE LONGITUDINAL GUARDA-CORPO		etapa:	PROJETO BÁSICO
unidade:	CASARÃO - ESCOLA DE ARQUITETURA E URBANISMO		campus:	CAMPUS PRAIA VERMELHA-NITERÓI
endereço:	RUA PASSOS DA PÁTRIA, 63 - BOA VIAGEM - NITERÓI - BRASIL - RJ		revisão:	00
projeta:	PROJETISTA	desenhista:	DESENHISTA	aprovação:
				2051

2020-PRV-TCA-LEV-ARQ-2051-DET-R00.dwg

1-jan-80

A2 - 594 x 420 mm

A2 - 594 x 420 mm

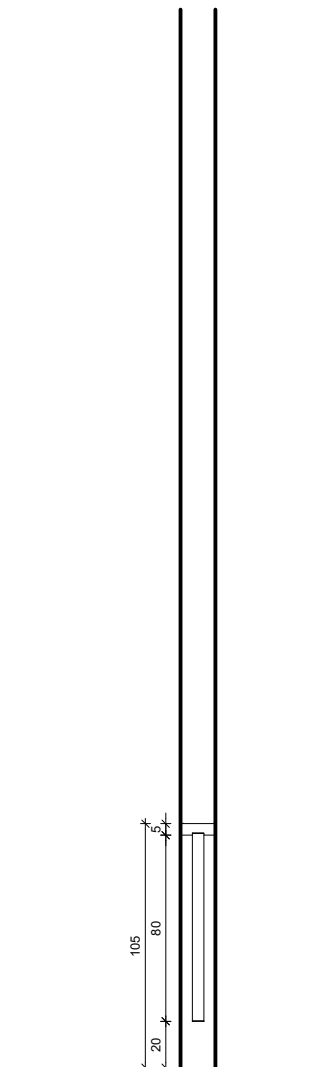


01 CORTE TRANSVERSAL
esc. 1/20

Revisão nº	Discriminação das alterações	Data	Responsável
02	Revisão de nomenclatura do arquivo	26/06/2020	Larissa Brasilino
01	Revisão de layers e layout	26/05/2020	Larissa Brasilino



projeto:	DETALHE CORTE TRANSVERSAL GUARDA-CORPO			etapa:	PROJETO BÁSICO
unidade:	CASARÃO - ESCOLA DE ARQUITETURA E URBANISMO			campus:	CAMPUS PRAIA VERMELHA-NITERÓI
endereço:	RUA PASSOS DA PÁTRIA, 63 - BOA VIAGEM - NITERÓI - BRASIL - RJ			revisão:	00
projeta:	PROJETISTA	desenhista:	DESENHISTA	escala:	1/20
				data de emissão:	00/00/0000
				aprovação:	APROVAÇÃO
2020-PRV-TCA-LEV-ARQ-2052-DET-R00.dwg					2052
					1-jan-80

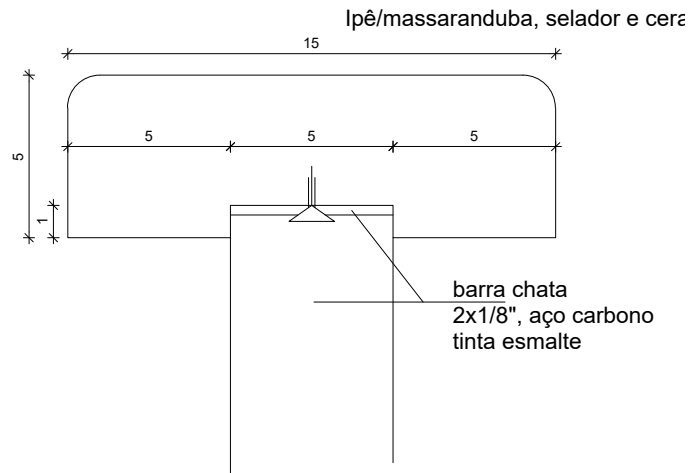

01 CORTE TRANSVERSAL
esc. 1/1

Revisão nº	Discriminação das alterações	Data	Responsável
02	Revisão de nomenclatura do arquivo	26/06/2020	Larissa Brasilino
01	Revisão de layers e layout	26/05/2020	Larissa Brasilino




projeto:		etapa:	
DETALHE MARCENARIA GUARDA-CORPO		PROJETO BÁSICO	
unidade:		campus:	
CASARÃO - ESCOLA DE ARQUITETURA E URBANISMO		CAMPUS PRAIA VERMELHA-NITERÓI	
endereco:	revisão:	escala:	data de emissão:
RUA PASSOS DA PÁTRIA, 63 - BOA VIAGEM - NITERÓI - BRASIL - RJ	00	1/1	00/00/0000
projetista:	desenhista:	aprovação:	2053
PROJETISTA	DESENHISTA	APROVAÇÃO	

2020-PRV-1CA-LEV-ARQ-3083-DET-1R00.dwg

1-jan-80

A2 - 594 x 420 mm

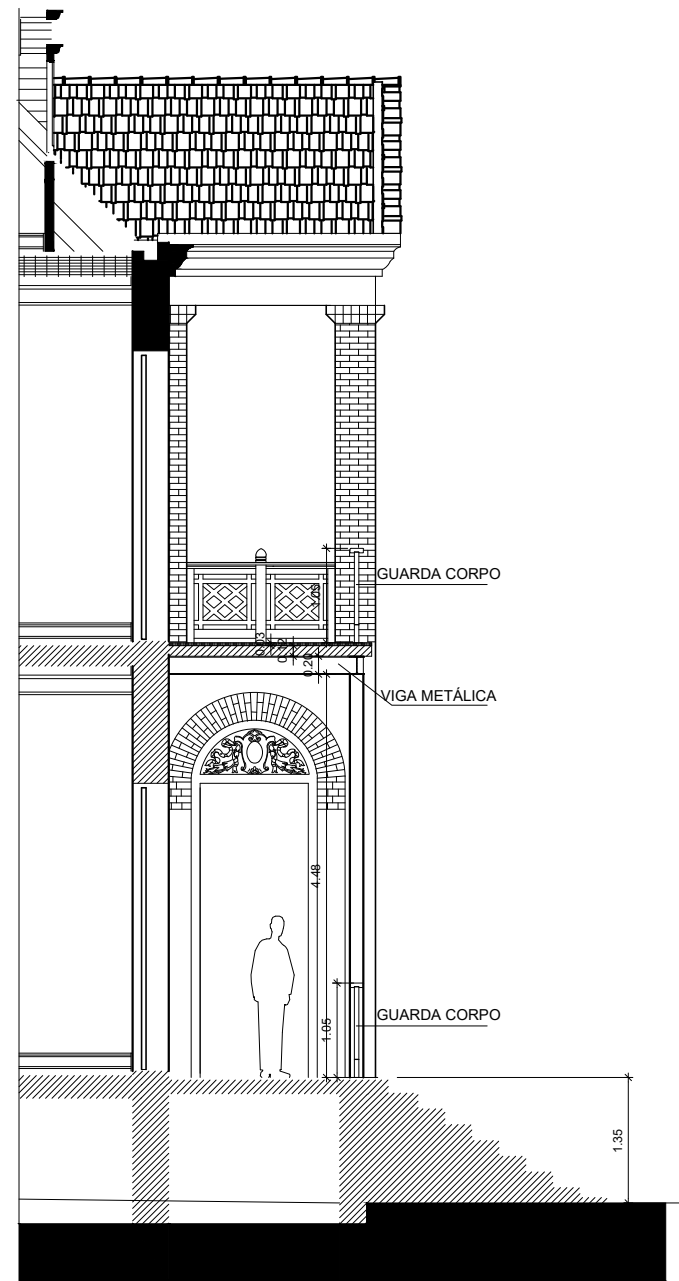


01 CORTE
esc. 1/50

Revisão nº	Discriminação das alterações	Data	Responsável
02	Revisão de nomenclatura do arquivo	26/06/2020	Larissa Brasilino
01	Revisão de layers e layout	26/05/2020	Larissa Brasilino



empresa:

projeto:	DETALHE CONSTRUTIVO			etapa:	PROJETO BÁSICO
unidade:	CASARÃO - ESCOLA DE ARQUITETURA E URBANISMO			campus:	CAMPUS PRAIA VERMELHA-NITERÓI
endereço:	RUA PASSOS DA PÁTRIA, 63 - BOA VIAGEM - NITERÓI - BRASIL - RJ	revisão:	00	escala:	1/50
projeta:	PROJETISTA	desenhista:	DESENHISTA	aprovação:	APROVAÇÃO
					2100

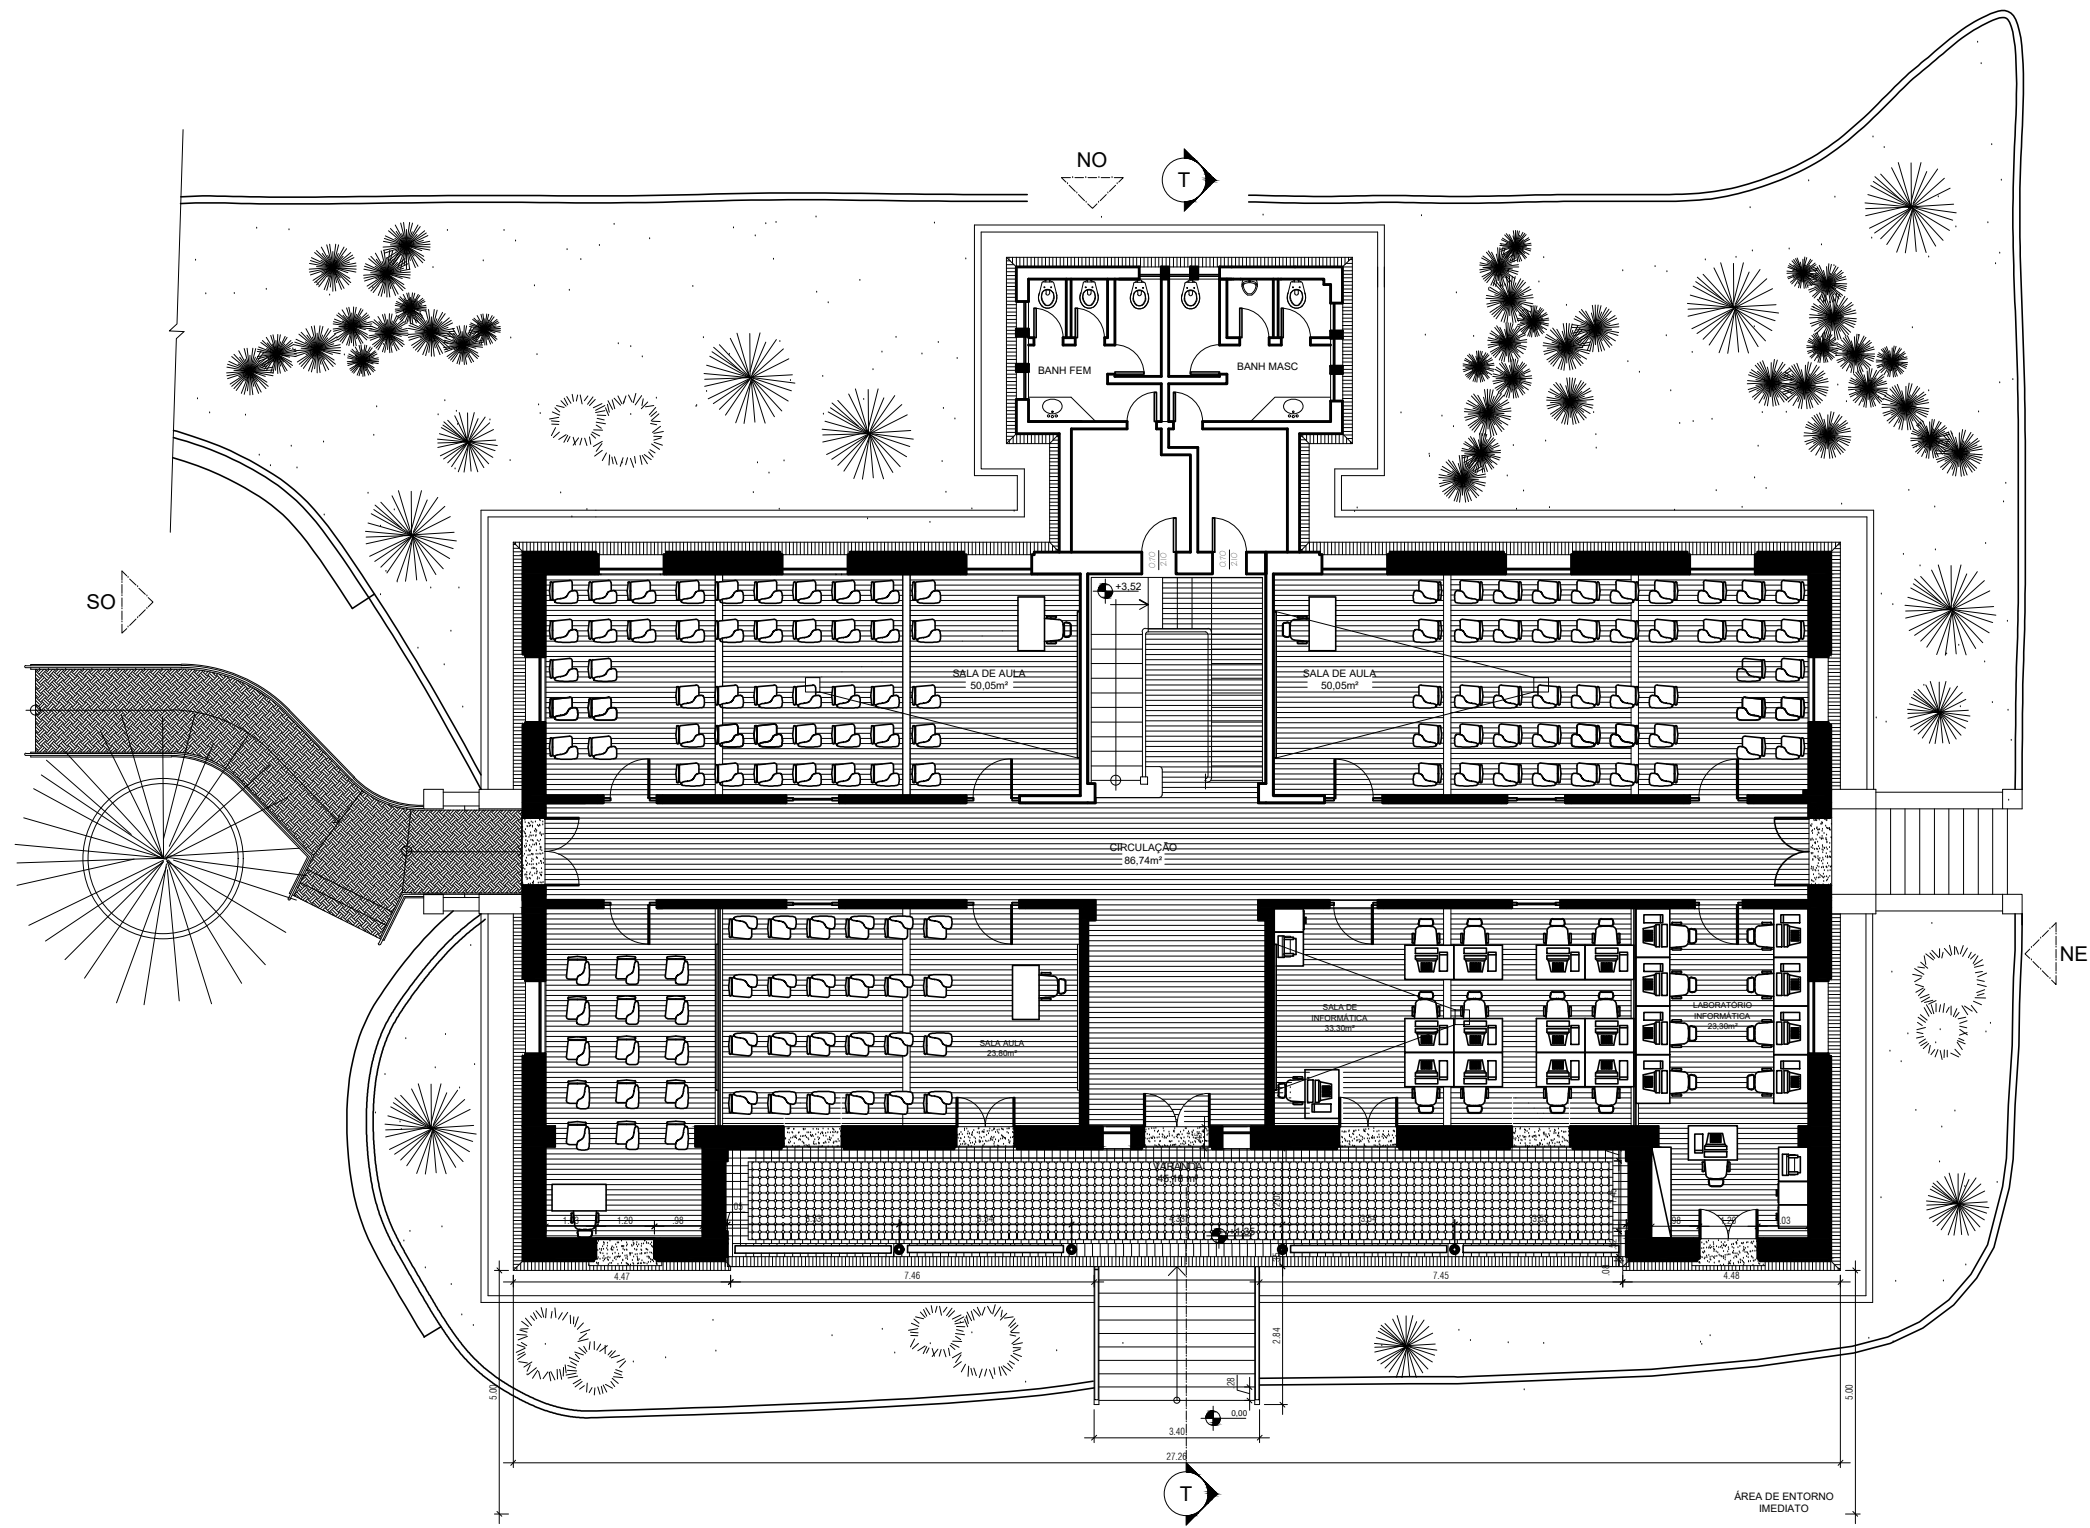


01 PLANTA 1º PAVIMENTO
esc. 1/100

Revisão nº	Discriminação das alterações	Data	Responsável
02	Revisão de nomenclatura do arquivo	26/06/2020	Larissa Brasilino
01	Revisão de layers e layout	26/05/2020	Larissa Brasilino



projeto:	PLANTA LAYOUT 1º PAVIMENTO		etapa:	PROJETO BÁSICO	
unidade:	CASARÃO - ESCOLA DE ARQUITETURA E URBANISMO		campus:	CAMPUS PRAIA VERMELHA-NITERÓI	
endereço:	RUA PASSOS DA PÁTRIA, 63 - BOA VIAGEM - NITERÓI - BRASIL - RJ	revisão:	00	escala:	1/100
projeta:	PROJETISTA	desenhista:	DESENHISTA	data de emissão:	00/00/0000
aprovação:			APROVAÇÃO		1200
2020-PVR-TCA-LEV-ARQ-1200-TER-R00.dwg					

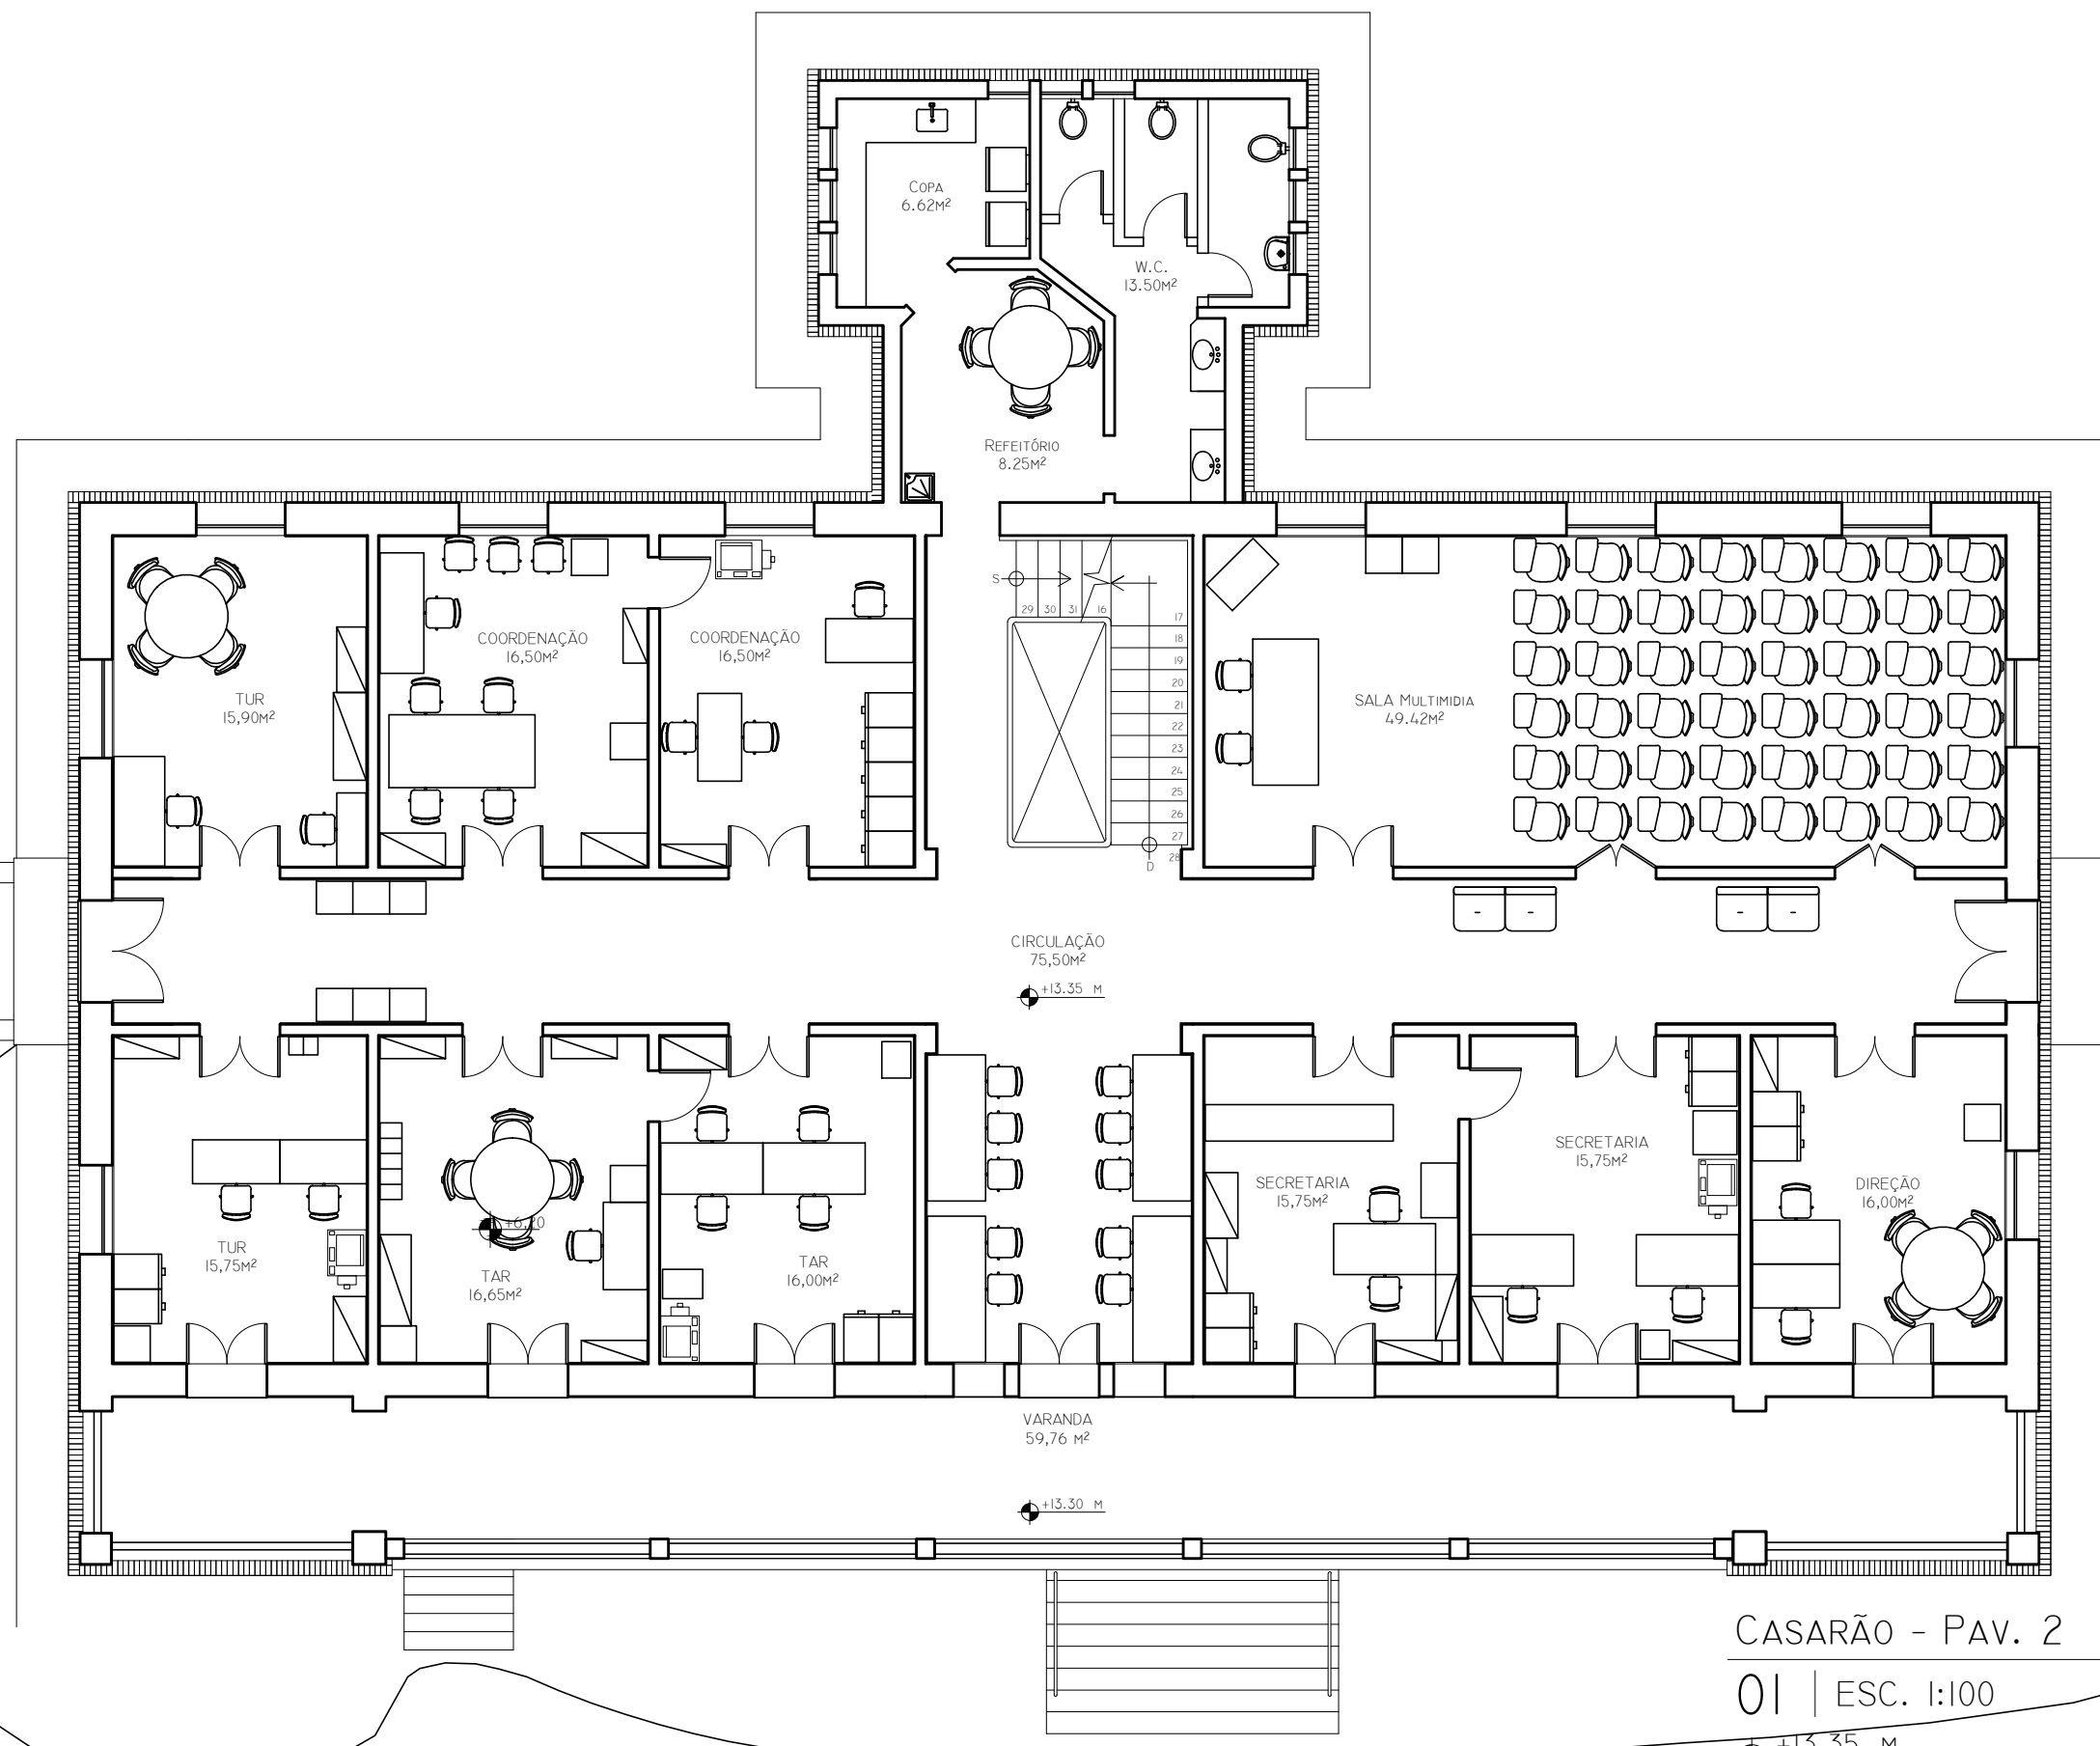

CASARÃO - PAV. 2

01 | ESC. 1:100

+13.35 M

Revisão nº




projeto:
Levantamento

unidade:
EAU - Casarão - 2

endereço:
R. Passo da Pátria

projetista:

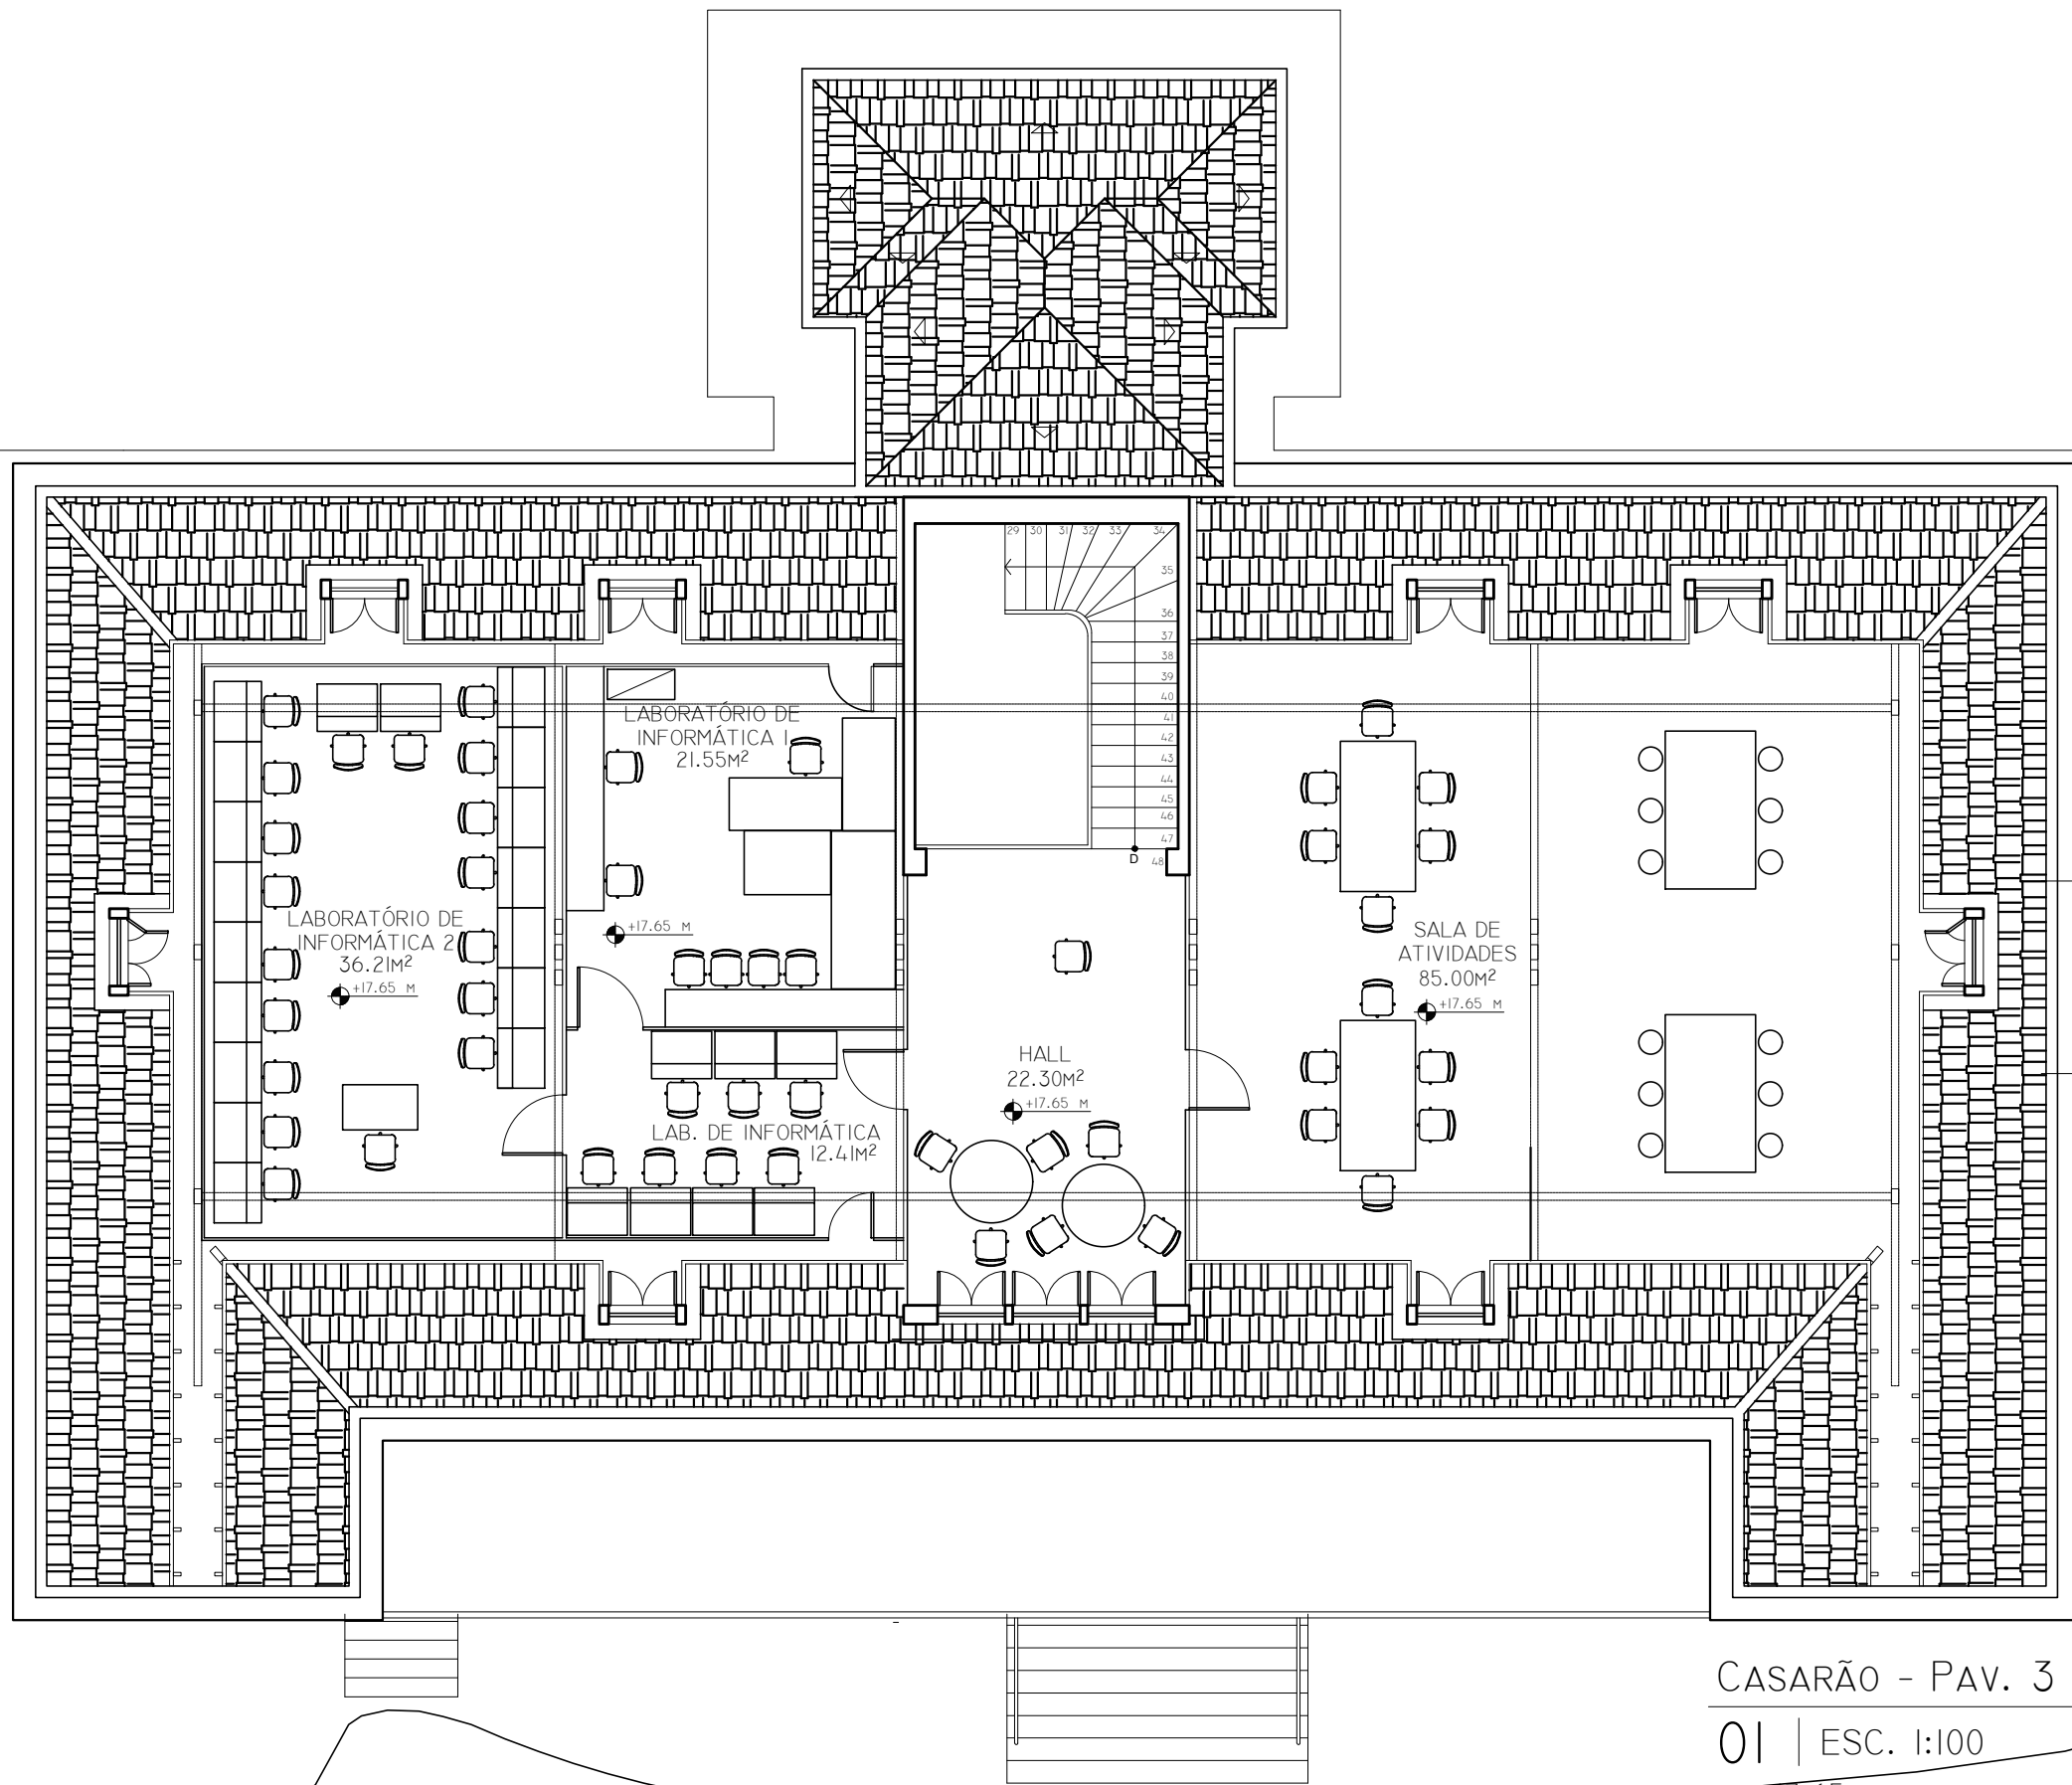

CASARÃO - PAV. 3 (SÓTÃO)

01 | ESC. 1:100

● +17.65 M

Revisão nº



projeto:

Levantamento


unidade:

EAU - Casarão - 3

endereço:

R. Passo da Pátria

projetista:

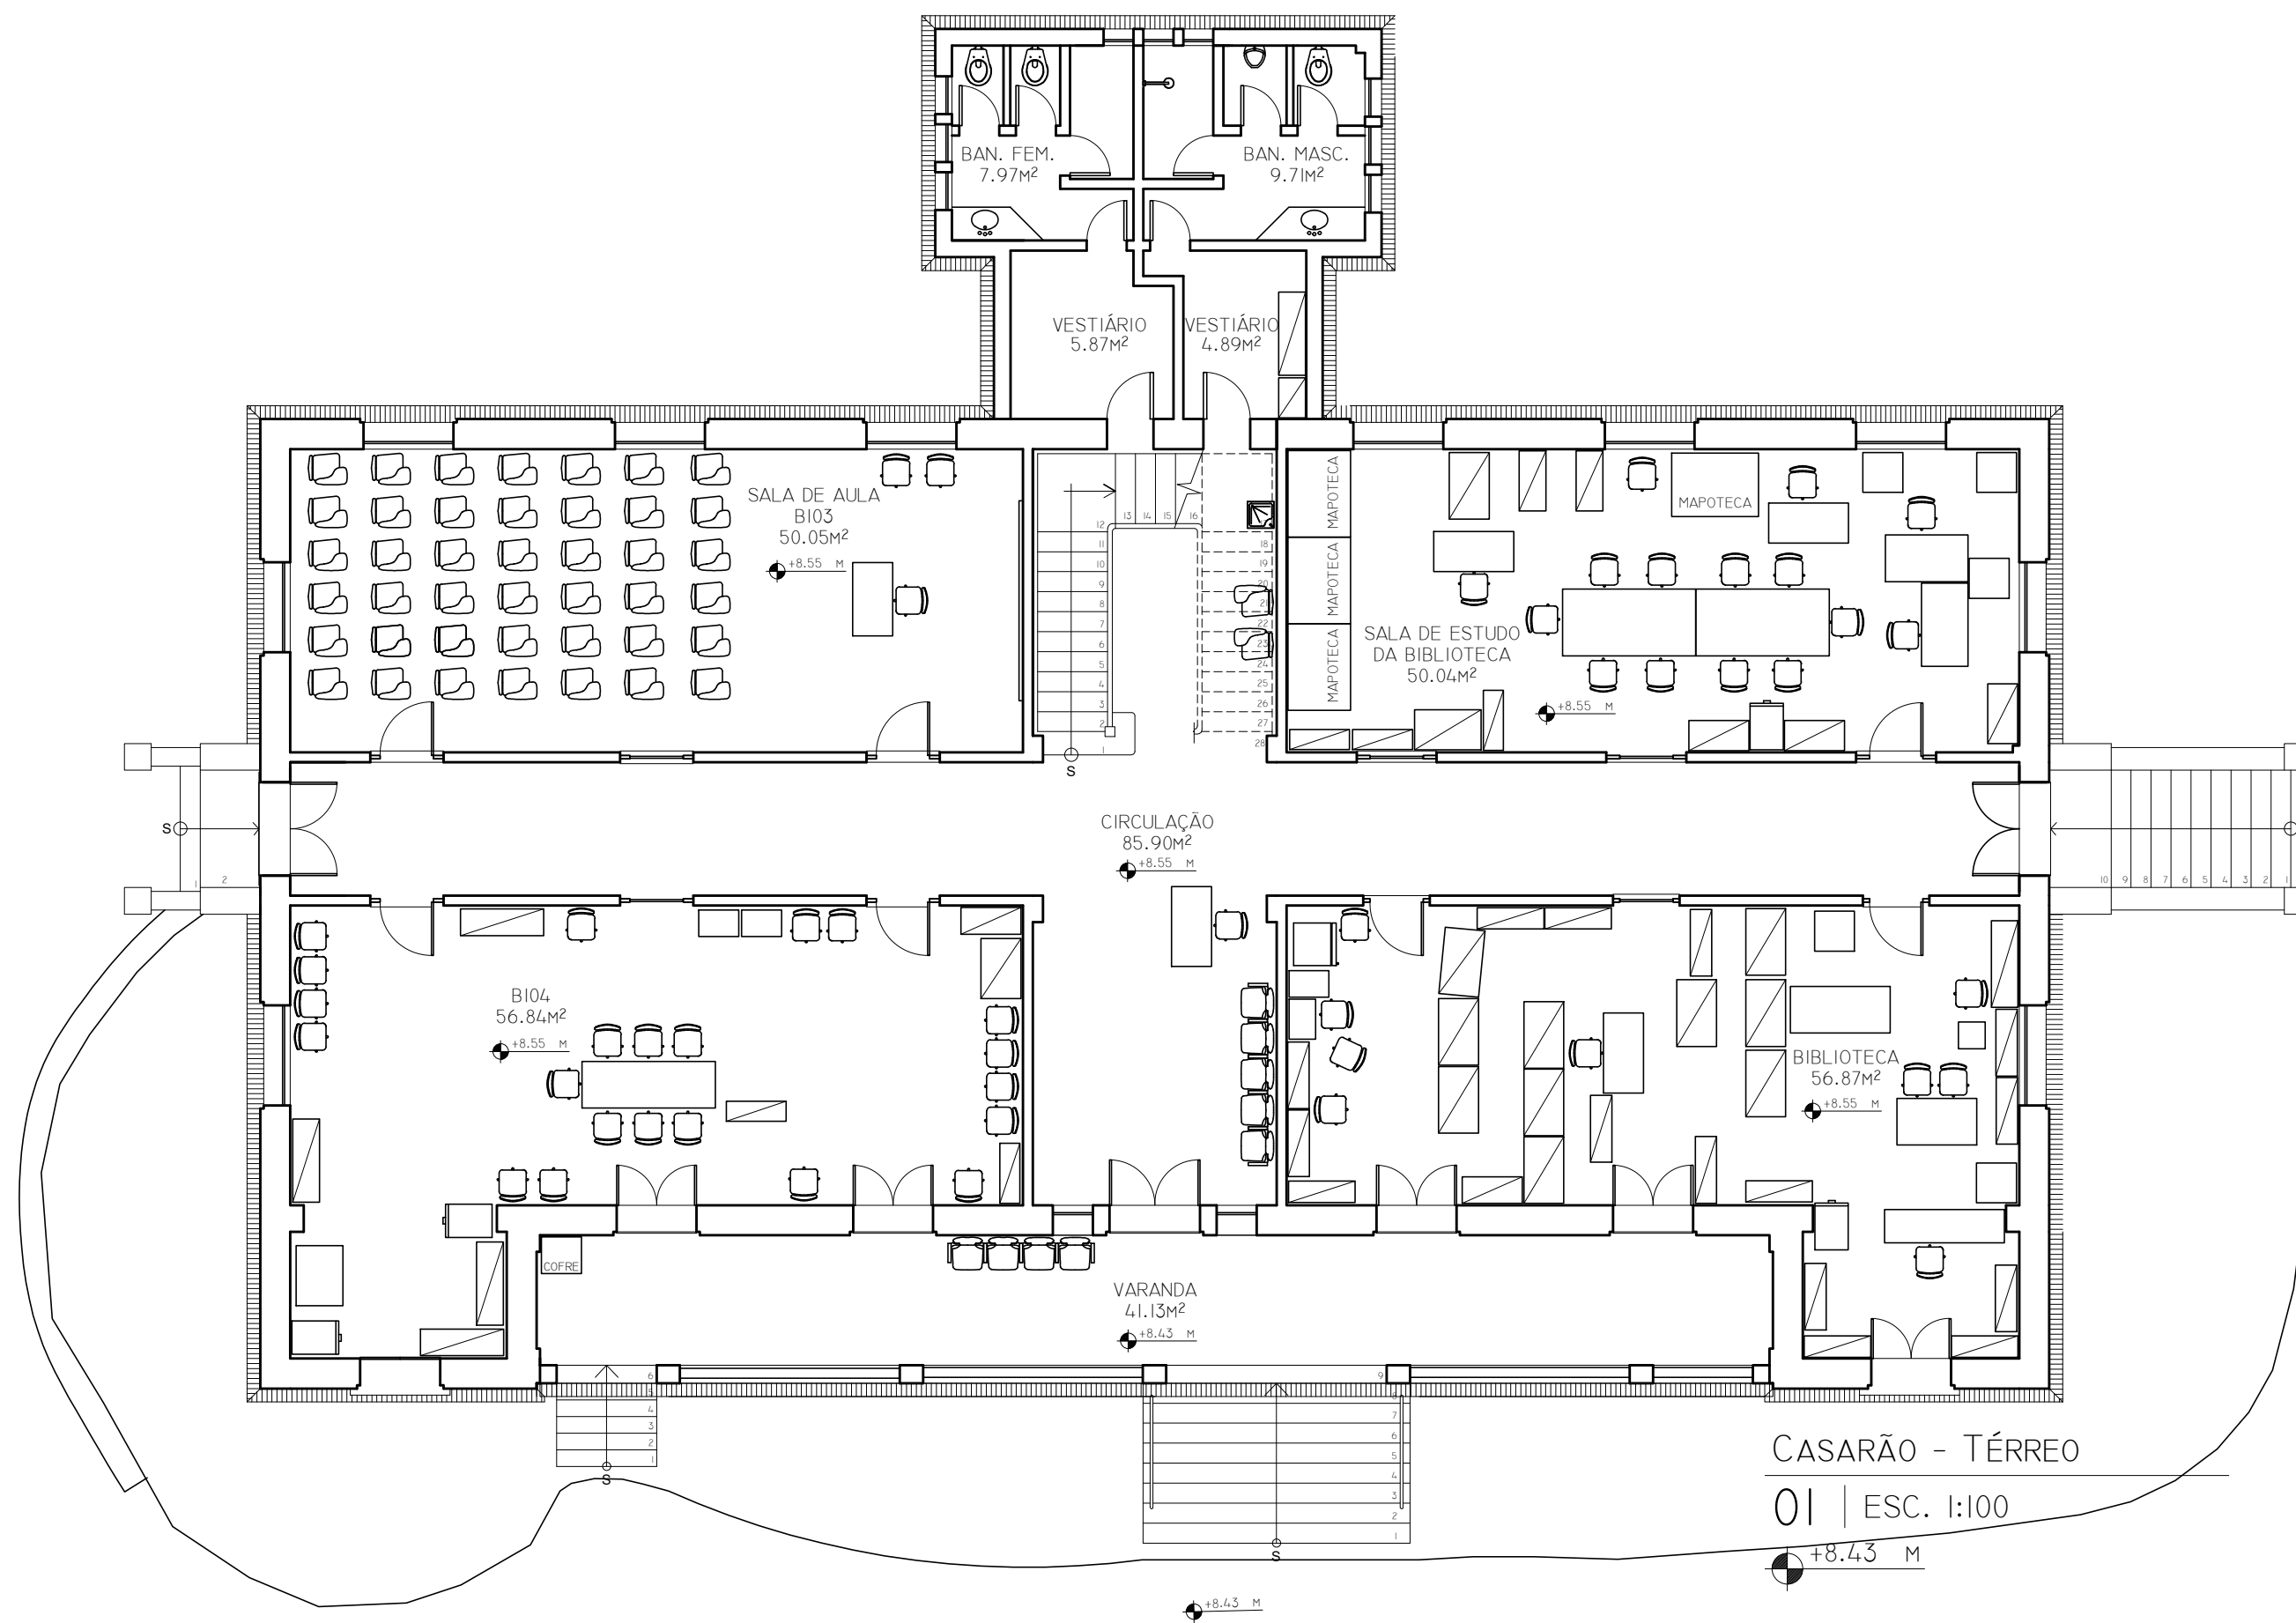

CASARÃO - TÉRREO

01 | ESC. 1:100

+8.43 M

+8.43 M

Revisão nº





projeto:
Levantamento

unidade:
EAU - Casarão - T


endereço:
R. Passo da Pátr

projetista:

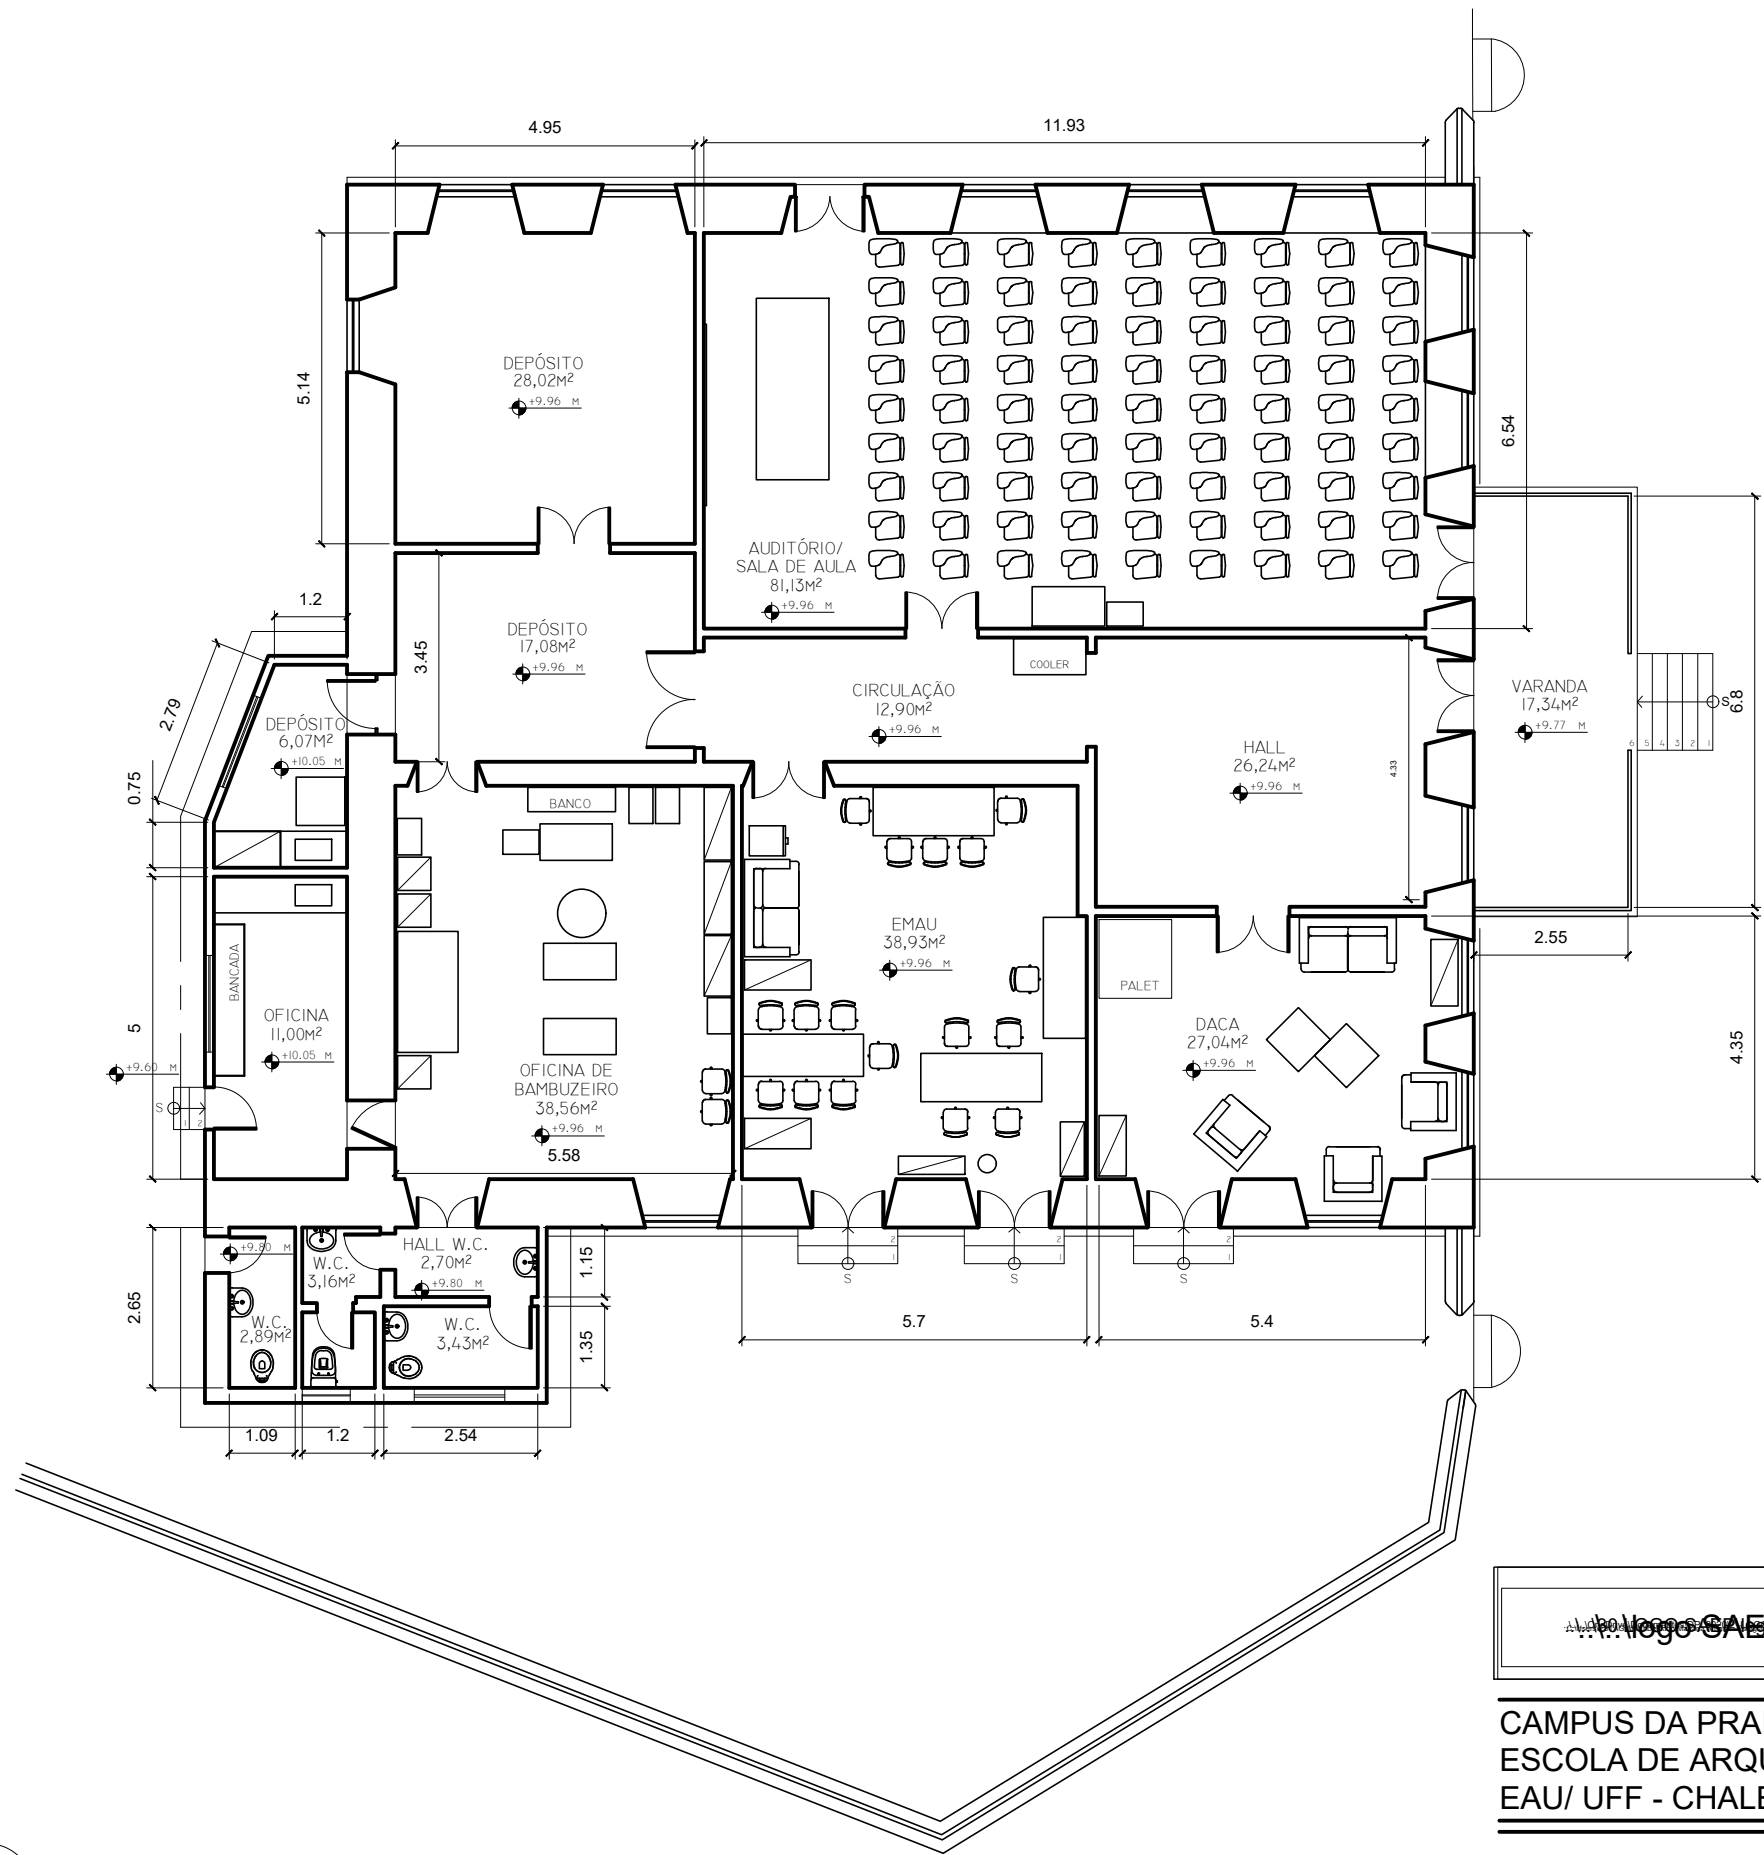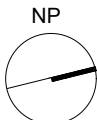

ÁREA DE PROJEÇÃO	380,49 m ²
ÁREA CONSTRUÍDA TÉRREO	380,49 m ²
ÁREA TOTAL CONSTRUÍDA	380,49 m ²

1 PLANTA BAIXA TÉRREO
Escala: 1/125

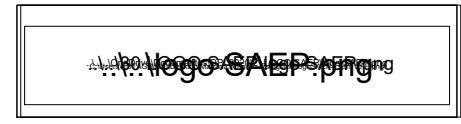

MEC
UFF

SUPERINTENDÊNCIA DE ARQUITETURA, ENGENHARIA E PATRIMÔNIO
COORDENAÇÃO DE ADMINISTRAÇÃO PATRIMONIAL
DIVISÃO DE PATRIMÔNIO IMÓVEL

CAMPUS DA PRAIA VERMELHA
ESCOLA DE ARQUITETURA
EAU/ UFF - CHALÉ

PLANTA BAIXA TÉRREO CHALÉ

Rua Passos da Pátria nº 156
São Domingos, Niterói - RJ

DESENHISTA	PROJETISTA	REVISÃO	APROVAÇÃO
Larissa Basilino		Michele Coyunji	
26 05 2020		19 07 22	

ESCALA	REF. ARQ.	Nº DESENHO	DOC. ORIGEM
INDICADA		1	

CAP COORDENAÇÃO DE ADM PATRIMONIAL

DPI DIVISÃO DE PATRIMÔNIO IMÓVEL