


1 PLANTA DE IMPLANTAÇÃO  
ESCALA 1/250


Revisão nº	Descrição	Data	Responsável
02	Revisão de nomenclatura do arquivo	11/07/20	Letícia Eller
01	Revisão de layers e layout	23/04/20	Letícia Eller
	Discriminação das alterações		

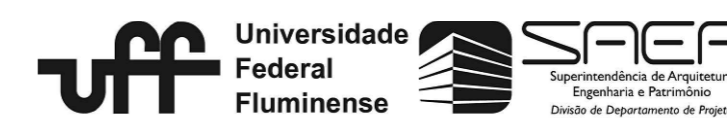

empresa:



projeto:	<b>PLANTA DE IMPLANTAÇÃO</b>			etapa:	<b>LEVANTAMENTO</b>
unidade:	RUP - RESTAURANTE UNIVERSITÁRIO DA PRAIA VERMELHA			campus:	CAMPUS PRAIA VERMELHA
endereço:	RUA PASSOS DA PATRIA N.156, SÃO DOMINGOS, NITERÓI - RJ	revisão:	00	escala:	1/250
projetista:	SAEN	desenhista:	OTÁVIO	data de emissão:	
					<b>1001</b>

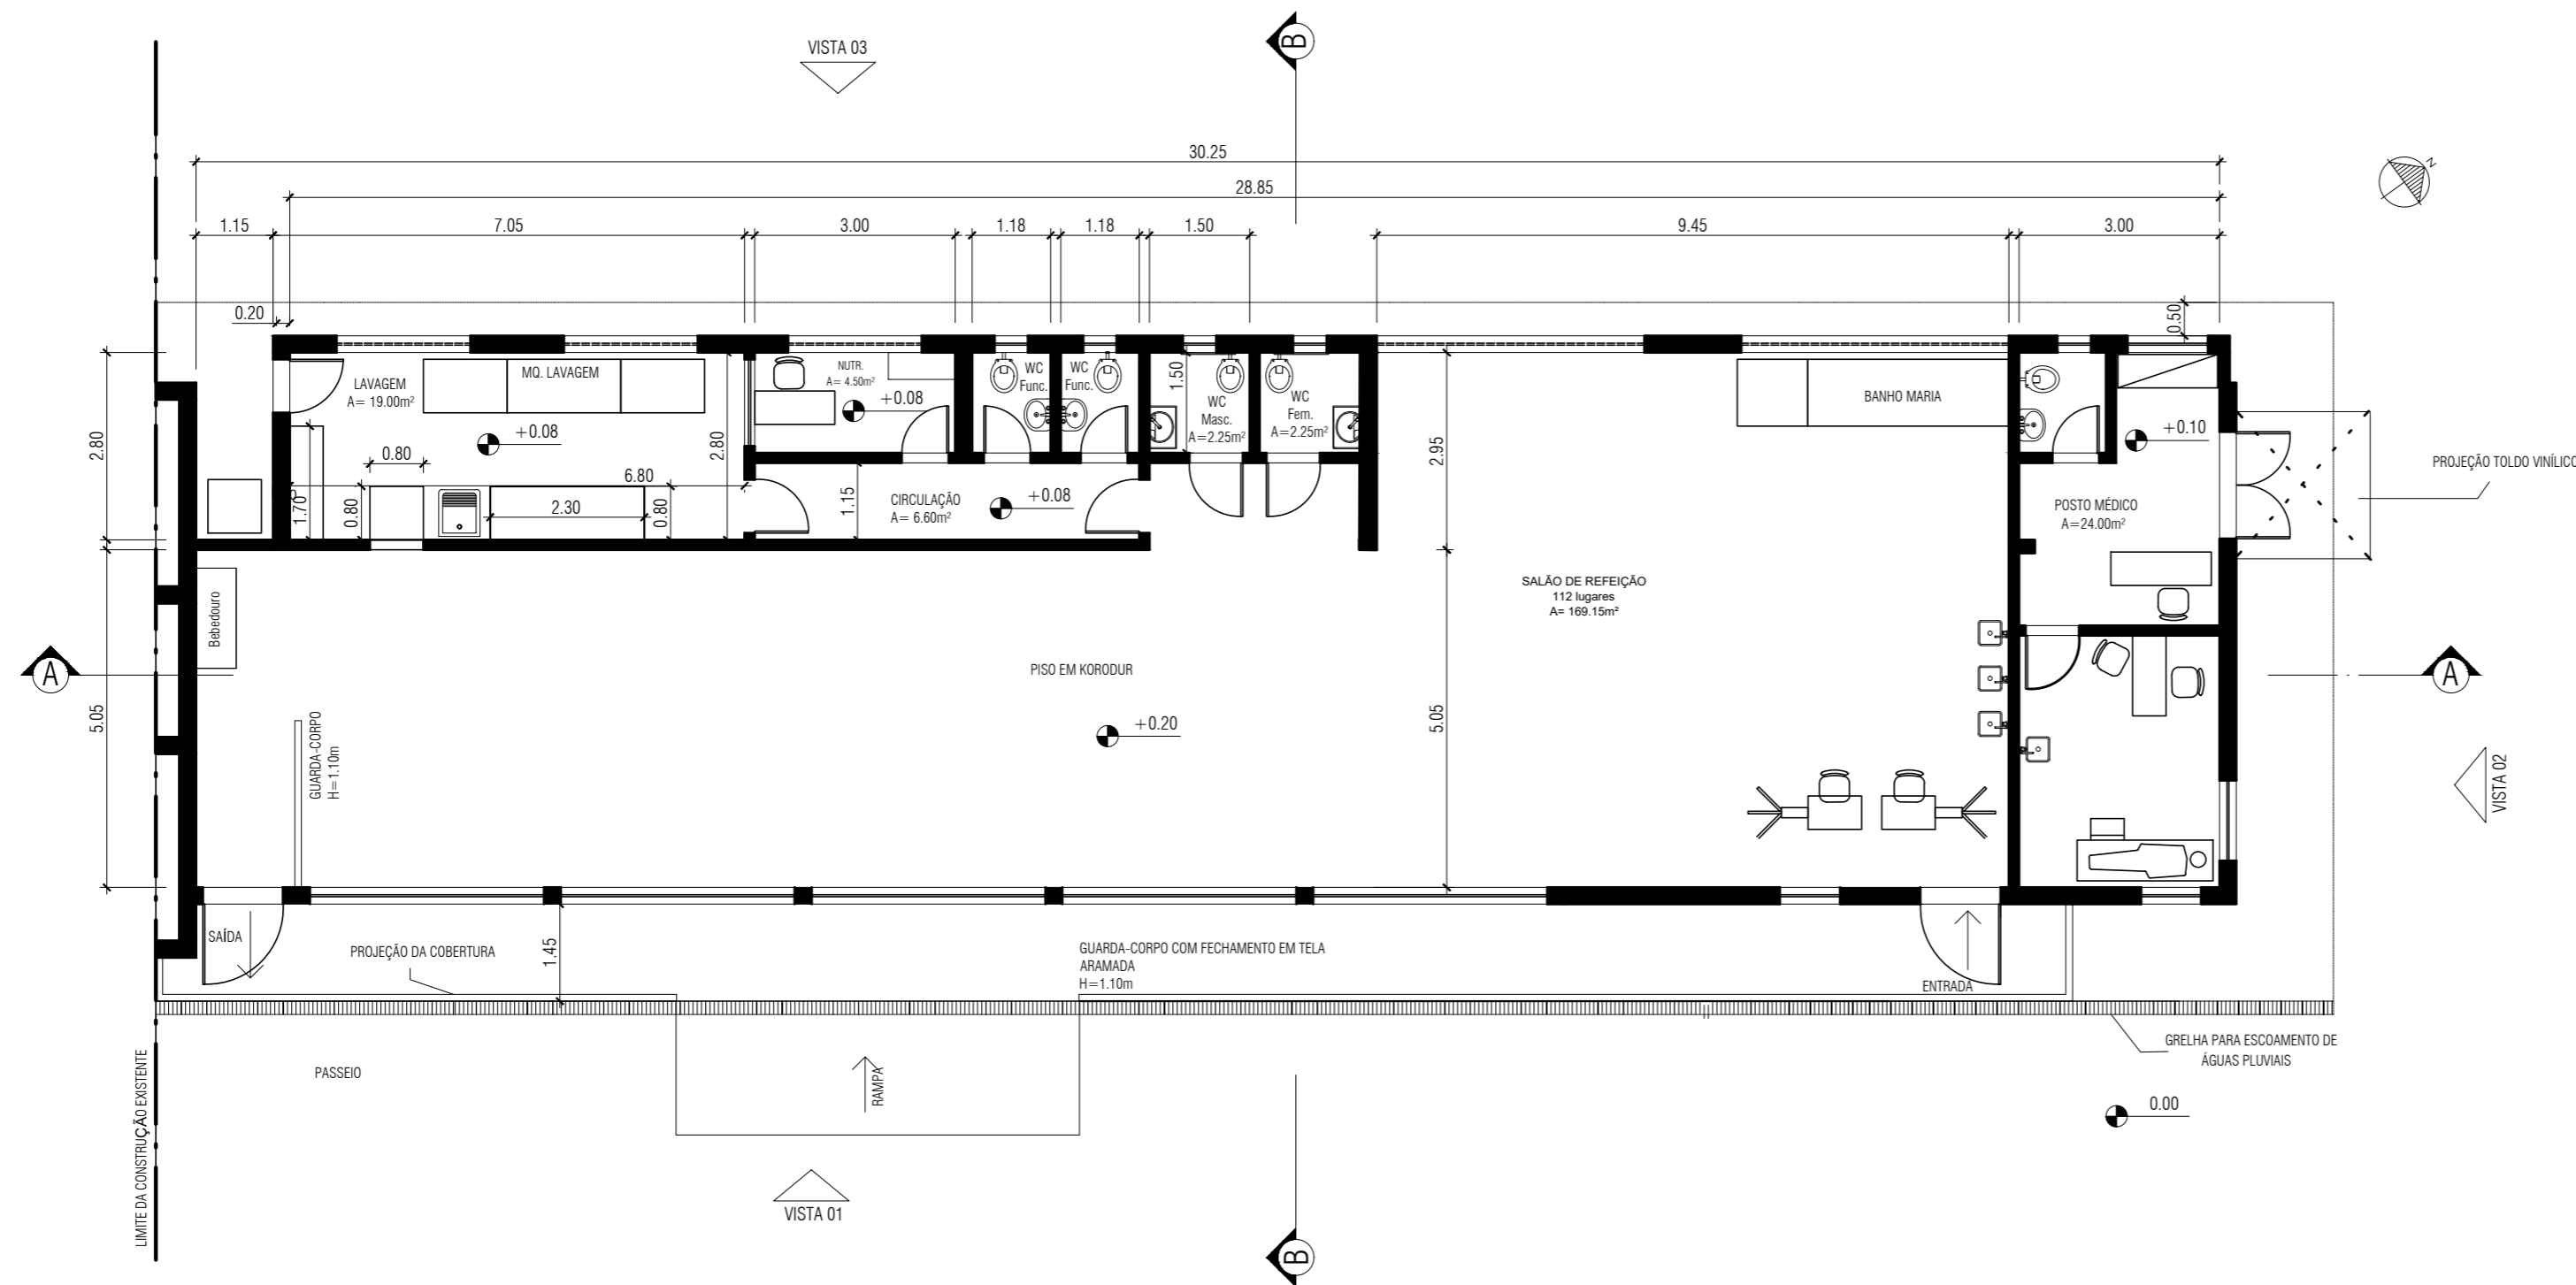


1 PLANTA BAIXA DA PRAIA VERMELHA  
ESCALA 1/100

02	Revisão de nomenclatura do arquivo	11/07/20	Leticia Eller
01	Revisão de layers e layout	23/04/20	Leticia Eller
Revisão nº	Discriminação das alterações	Data	Responsável

projeto: PLANTA BAIXA DO TÉRREO		etapa: LEVANTAMENTO	
unidade: RUP - RESTAURANTE UNIVERSITÁRIO DA PRAIA VERMELHA		campus: CAMPUS PRAIA VERMELHA	
endereço: RUA PASSOS DA PATRIA N.156, SÃO DOMINGOS, NITERÓI - RJ	revisão: 00	escala: 1/100	data de emissão:
projetista: SAEN	desenhista: OTÁVIO	aprovação:	<b>1300</b>

A2 - 594 x 420 mm

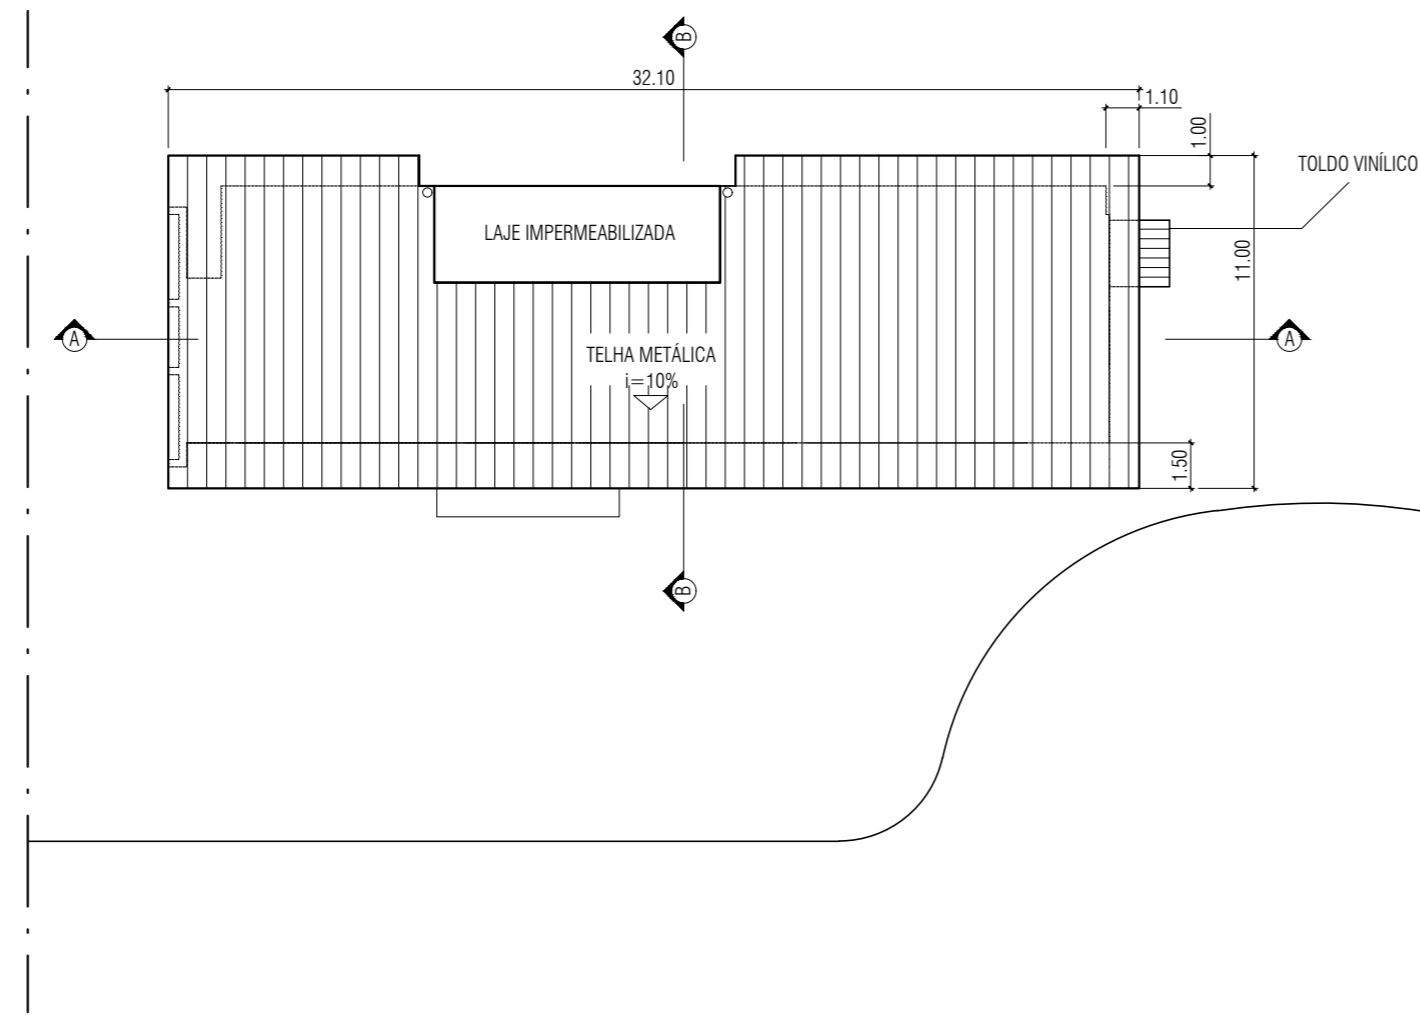


1 PLANTA BAIXA DE COBERTURA  
ESCALA 1/250

Revisão nº	Descrição	Data	Responsável
02	Revisão de nomenclatura do arquivo	11/07/20	Leticia Eller
01	Revisão de layers e layout	23/04/20	Leticia Eller
	Discriminação das alterações		Responsável



projeto: <b>PLANTA BAIXA DE COBERTURA</b>		etapa: <b>LEVANTAMENTO</b>	
unidade: RUP - RESTAURANTE UNIVERSITÁRIO DA PRAIA VERMELHA		campus: CAMPUS PRAIA VERMELHA	
endereço: RUA PASSOS DA PATRIA N.156, SÃO DOMINGOS, NITERÓI - RJ	revisão: 00	escala: 1/250	data de emissão: <b>1301</b>
projetista: SAEN	desenhista: OTÁVIO	aprovação:	

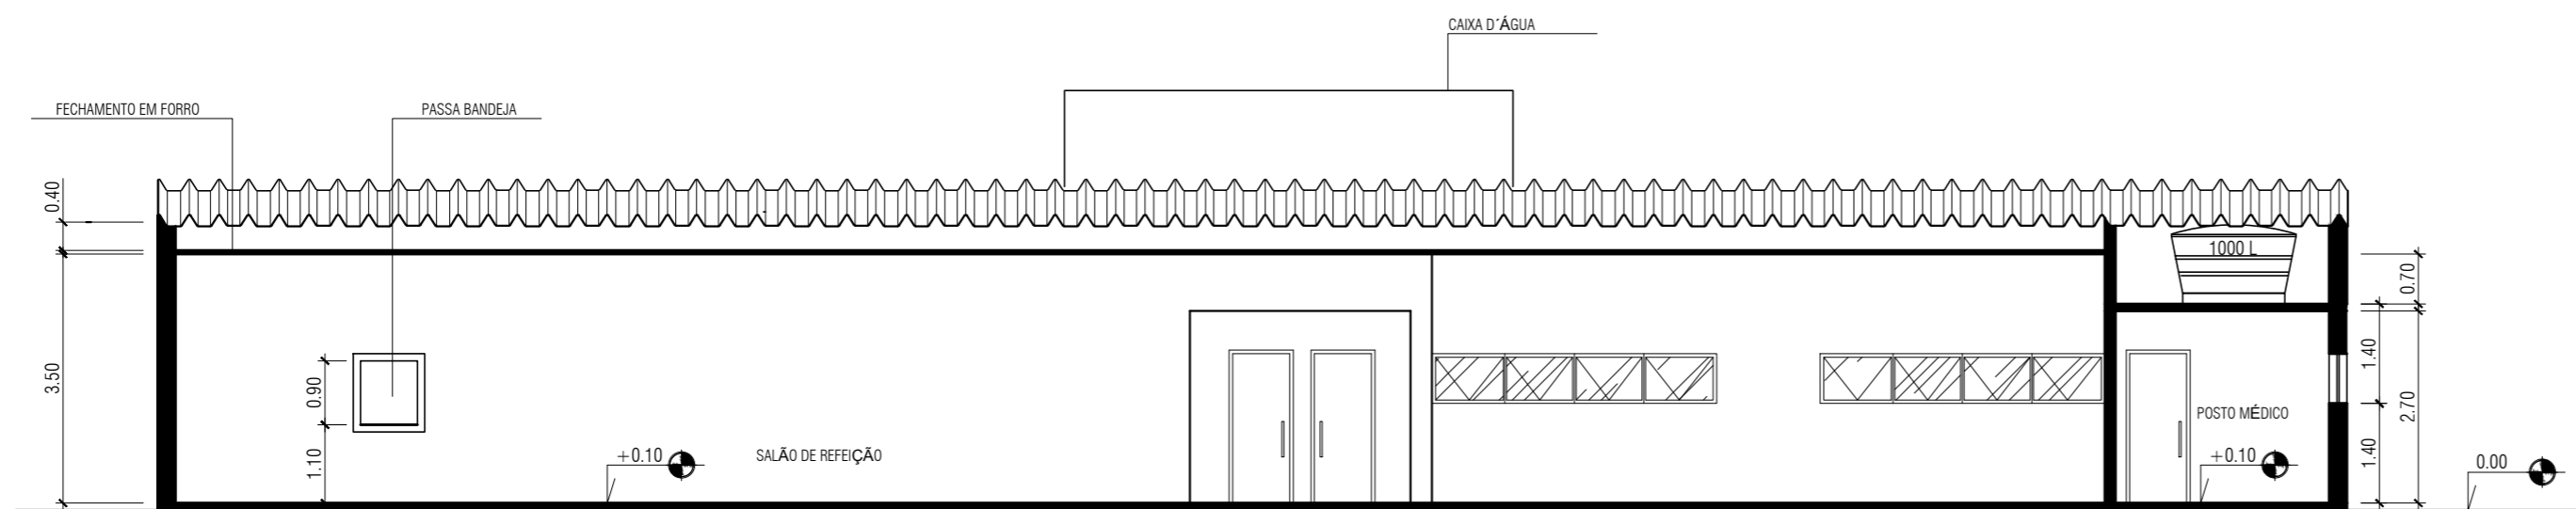


1 CORTE AA  
ESCALA 1/100

Revisão nº	Descrição	Data	Responsável
02	Revisão de nomenclatura do arquivo	11/07/20	Letícia Eller
01	Revisão de layers e layout	23/04/20	Letícia Eller
	Discriminação das alterações		Responsável



projeto:	CORTE AA			etapa:	LEVANTAMENTO		
unidade:	RUP - RESTAURANTE UNIVERSITÁRIO DA PRAIA VERMELHA			campus:	CAMPUS PRAIA VERMELHA		
endereço:	RUA PASSOS DA PATRIA N.156, SÃO DOMINGOS, NITERÓI - RJ			revisão:	00	escala:	1/100
projetista:	SAEN		desenhista:	OTÁVIO		aprovação:	
							1700

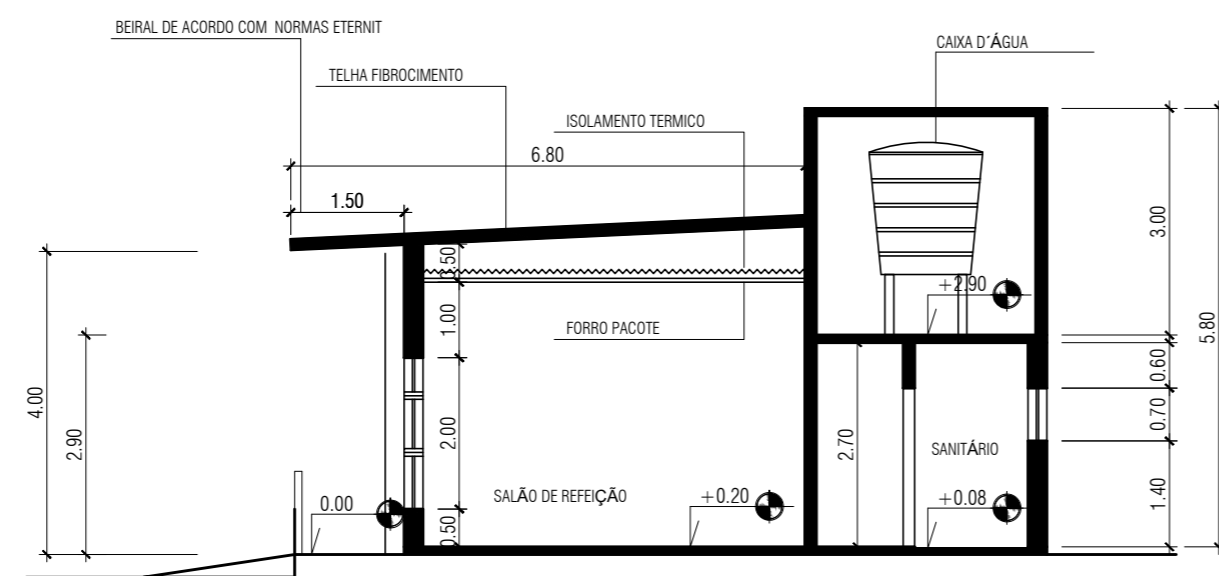


1 CORTE BB  
ESCALA 1/100

Revisão nº	Descrição	Data	Responsável
02	Revisão de nomenclatura do arquivo	11/07/20	Letícia Eller
01	Revisão de layers e layout	23/04/20	Letícia Eller
	Discriminação das alterações		Responsável



projeto:	<b>CORTE BB</b>			etapa:	<b>LEVANTAMENTO</b>	
unidade:	RUP - RESTAURANTE UNIVERSITÁRIO DA PRAIA VERMELHA			campus:	CAMPUS PRAIA VERMELHA	
endereço:	RUA PASSOS DA PATRIA N.156, SÃO DOMINGOS, NITERÓI - RJ			revisão:	00	escala: 1/100
projetista:	SAEN		desenhista:	OTÁVIO		aprovação:
						<b>1701</b>

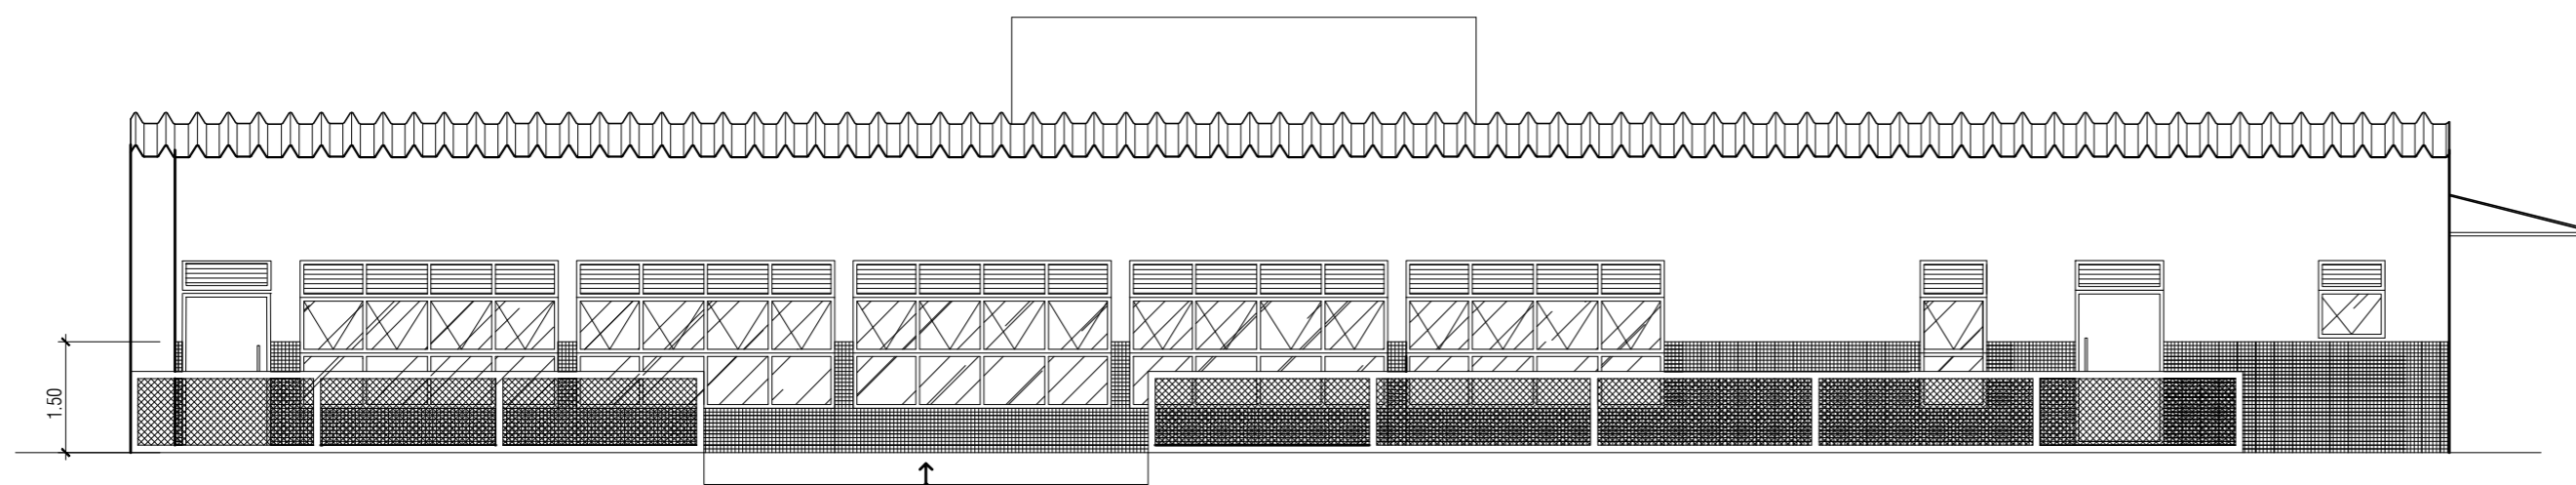


1 FACHADA SUDESTE  
ESCALA 1/100

A2 - 594 x 420 mm

Revisão nº	Descrição	Data	Responsável
02	Revisão de nomenclatura do arquivo	11/07/20	Letícia Eller
01	Revisão de layers e layout	23/04/20	Letícia Eller
	Discriminação das alterações		



projeto:	<b>FACHADA SUDESTE</b>			etapa:	<b>LEVANTAMENTO</b>
unidade:	RUP - RESTAURANTE UNIVERSITÁRIO DA PRAIA VERMELHA			campus:	CAMPUS PRAIA VERMELHA
endereço:	RUA PASSOS DA PATRIA N.156, SÃO DOMINGOS, NITERÓI - RJ	revisão:	00	escala:	1/100
projetista:	SAEN	desenhista:	OTÁVIO	data de emissão:	<b>1750</b>
aprovação:					

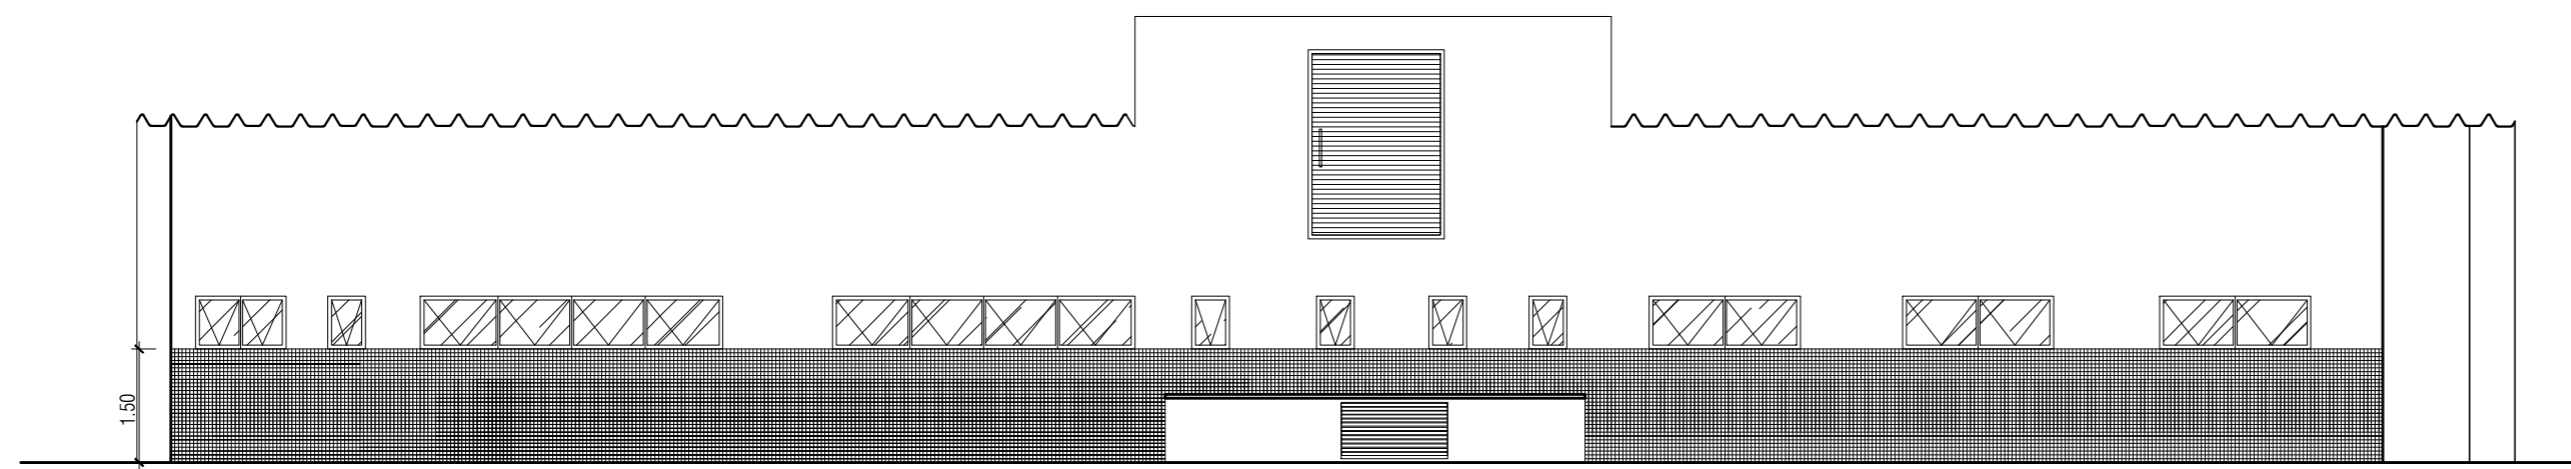


1 FACHADA NOROESTE  
ESCALA 1/100

Revisão nº	Descrição	Data	Responsável
02	Revisão de nomenclatura do arquivo	11/07/20	Leticia Eller
01	Revisão de layers e layout	23/04/20	Leticia Eller
	Discriminação das alterações		



projeto:	<b>FACHADA NOROESTE</b>			etapa:	<b>LEVANTAMENTO</b>
unidade:	RUP - RESTAURANTE UNIVERSITÁRIO DA PRAIA VERMELHA			campus:	CAMPUS PRAIA VERMELHA
endereço:	RUA PASSOS DA PATRIA N.156, SÃO DOMINGOS, NITERÓI - RJ	revisão:	00	escala:	1/100
projetista:	SAEN	desenhista:	OTÁVIO	data de emissão:	<b>1751</b>
aprovação:					

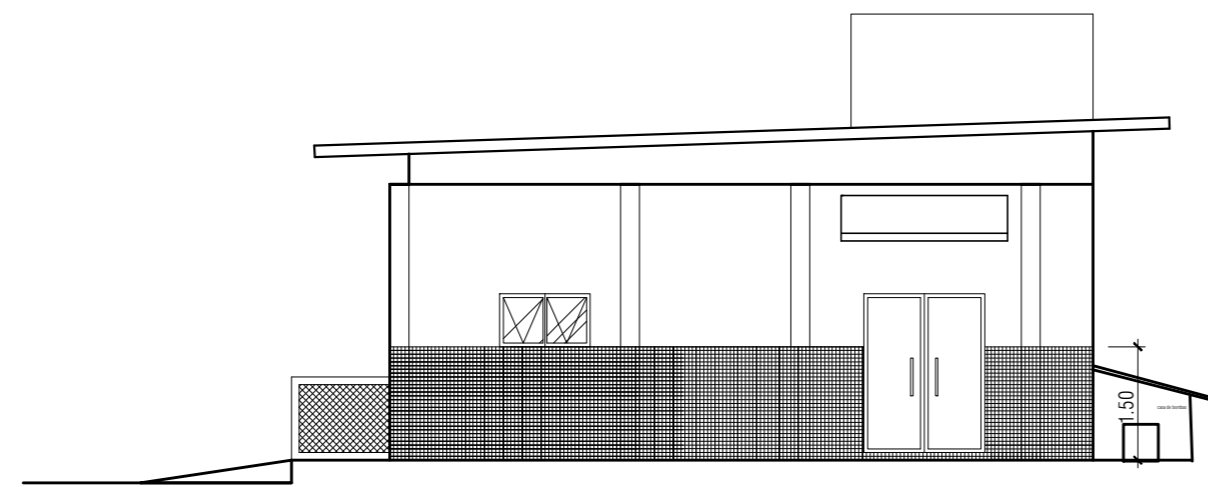


1 FACHADA NORDESTE  
ESCALA 1/100


Revisão nº	Discriminação das alterações	Data	Responsável
02	Revisão de nomenclatura do arquivo	11/07/20	Letícia Eller
01	Revisão de layers e layout	23/04/20	Letícia Eller




projeto:		etapa:	
FACHADA NORDESTE		LEVANTAMENTO	
unidade:		campus:	
RUP - RESTAURANTE UNIVERSITÁRIO DA PRAIA VERMELHA		CAMPUS PRAIA VERMELHA	
endereço:		revisão:	escala:
RUA PASSOS DA PATRIA N.156, SÃO DOMINGOS, NITERÓI - RJ		00	1/100
projetista:	desenhista:	data de emissão:	
SAEN	OTÁVIO	1752	

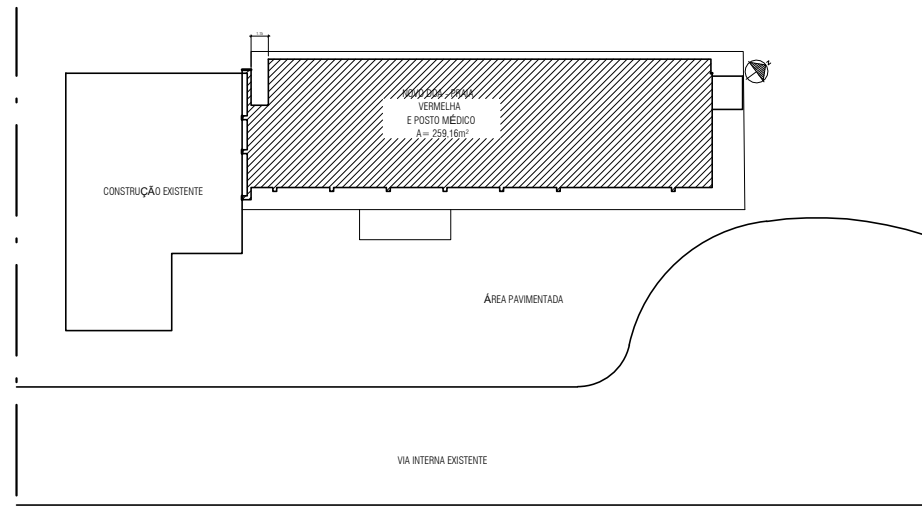


**1** PLANTA DE LOCALIZAÇÃO  
Escala: 1/500

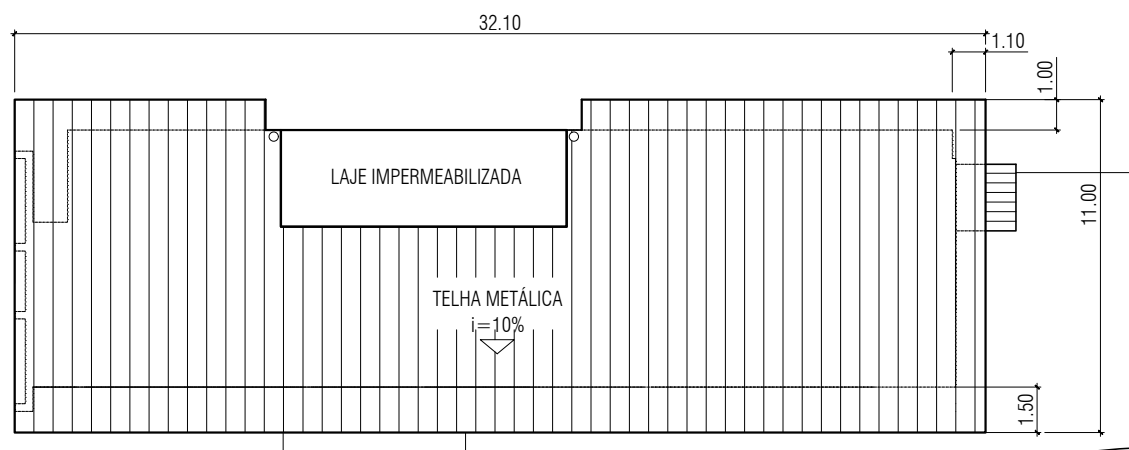


**2** PLANTA DE COBERTURA  
Escala: 1/250

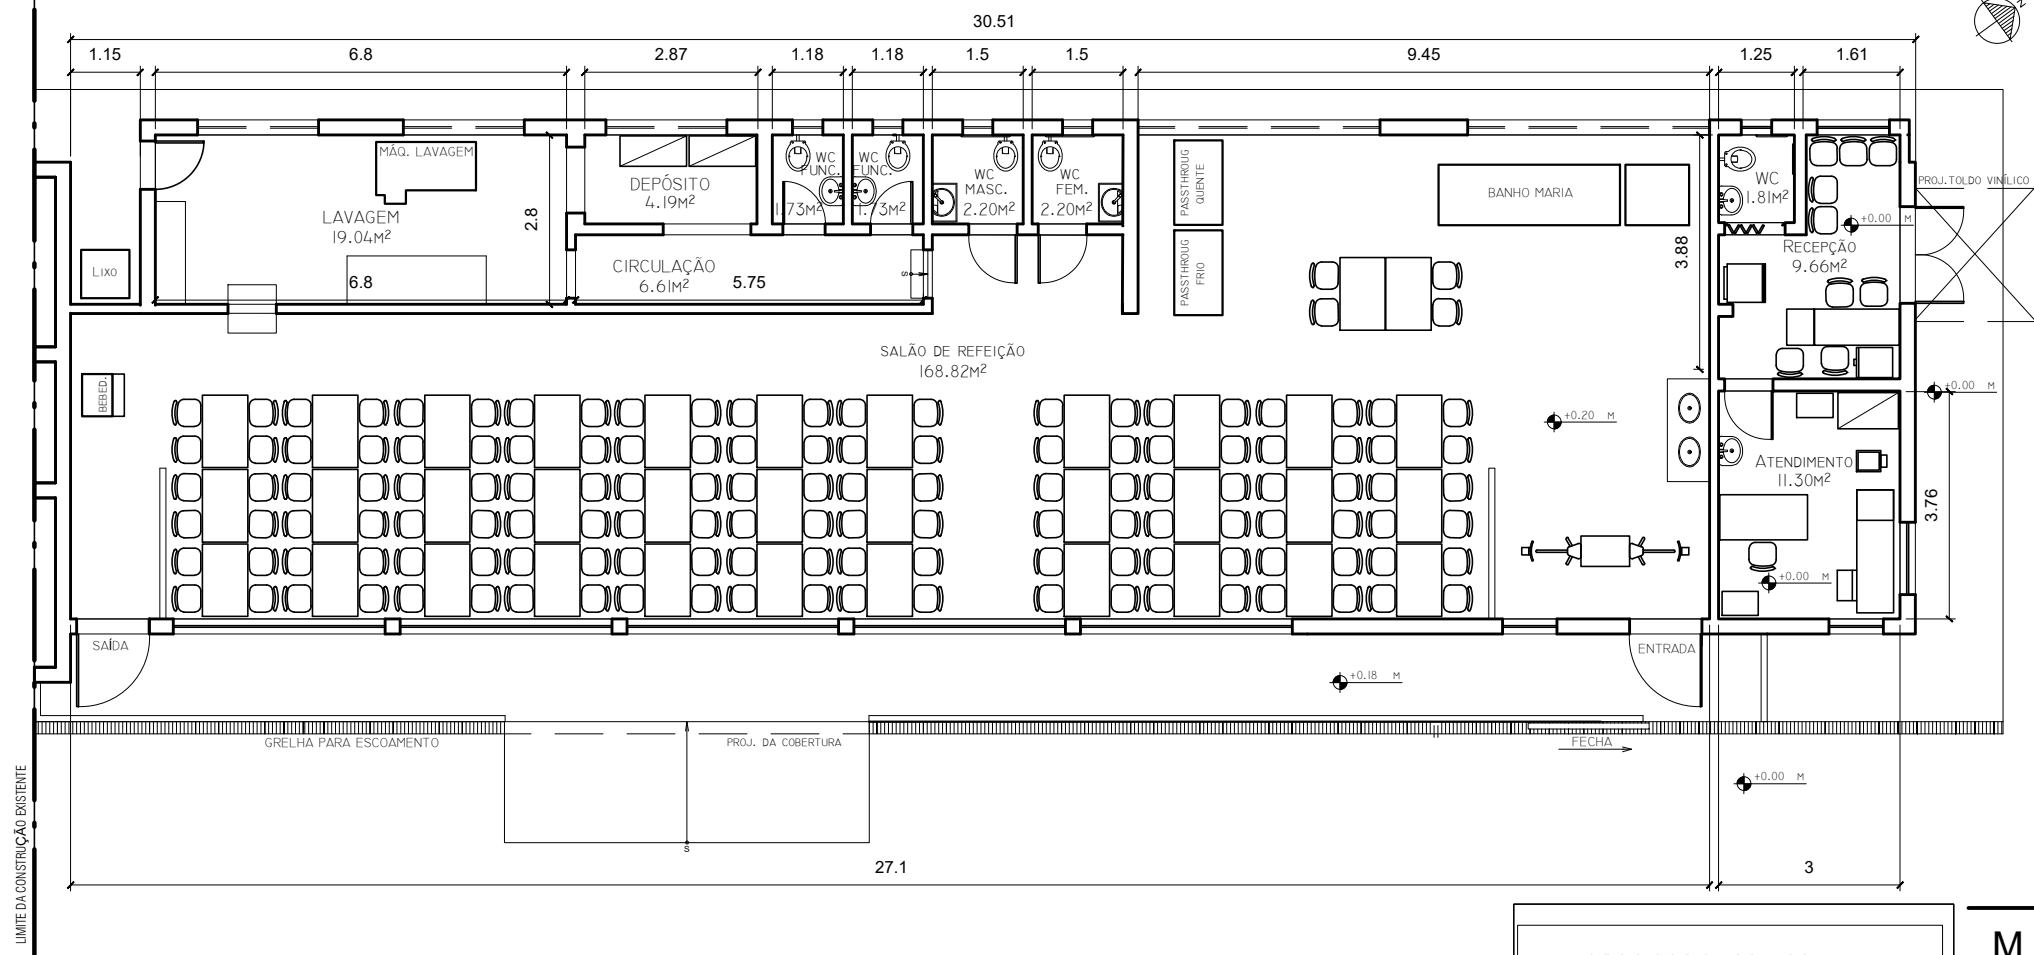

**3** PLANTA BAIXA  
Escala: 1/125

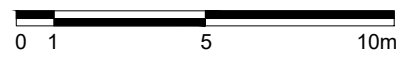

ÁREA DE PROJEÇÃO	302,57 m <sup>2</sup>
ÁREA CONSTRUÍDA TÉRREO	302,57 m <sup>2</sup>
ÁREA CONSTRUÍDA COBERTURA	30,24 m <sup>2</sup>
ÁREA TOTAL CONSTRUÍDA	332,81 m <sup>2</sup>

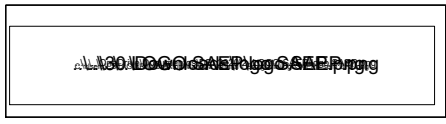

**M E C**  
**U F F**

SUPERINTENDÊNCIA DE ARQUITETURA, ENGENHARIA E PATRIMÔNIO  
COORDENAÇÃO DE ADMINISTRAÇÃO PATRIMONIAL  
DIVISÃO DE PATRIMÔNIO IMÓVEL

**CAMPUS DA PRAIA VERMELHA  
RESTAURANTE UNIVERSITÁRIO**

PLANTA DE LOCALIZAÇÃO  
PLANTA DE COBERTURA  
PLANTA BAIXA

Rua Passos da Pátria nº 156  
São Domingos, Niterói - RJ

DESENHISTA	PROJETISTA	REVISÃO	APROVAÇÃO
Larissa Basilino		Michele Coyunji	
26   05   2020		19   07   22	

ESCALA	REF. ARQ.	Nº DESENHO	DOC. ORIGEM
INDICADA		1	

**CAP** COORDENAÇÃO DE ADM PATRIMONIAL

**DPI** DIVISÃO DE PATRIMÔNIO IMÓVEL