




1 PLANTA BAIXA TÉRREO
Escala: 1/125

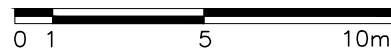

ÁREA DE PROJEÇÃO	254,45m ²
ÁREA CONSTRUÍDA TÉRREO	281,45m ²
ÁREA CONSTRUÍDA 2º PAVIMENTO	153,14m ²
ÁREA TOTAL CONSTRUÍDA	434,59m ²

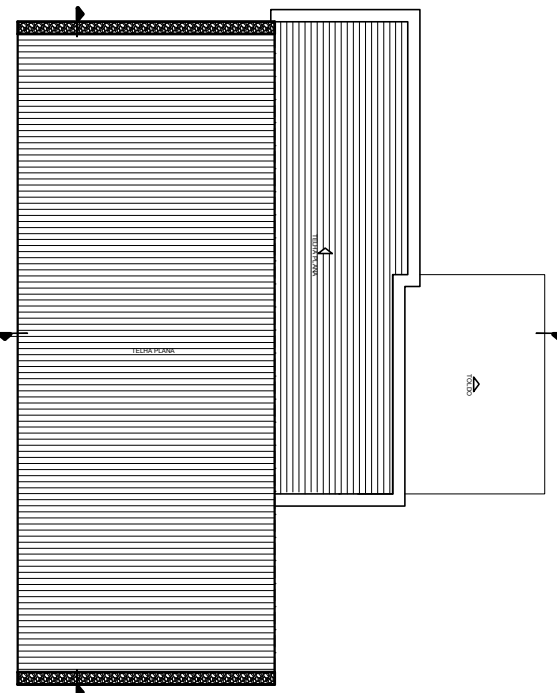

3 PLANTA DE COBERTURA
Escala: 1/250

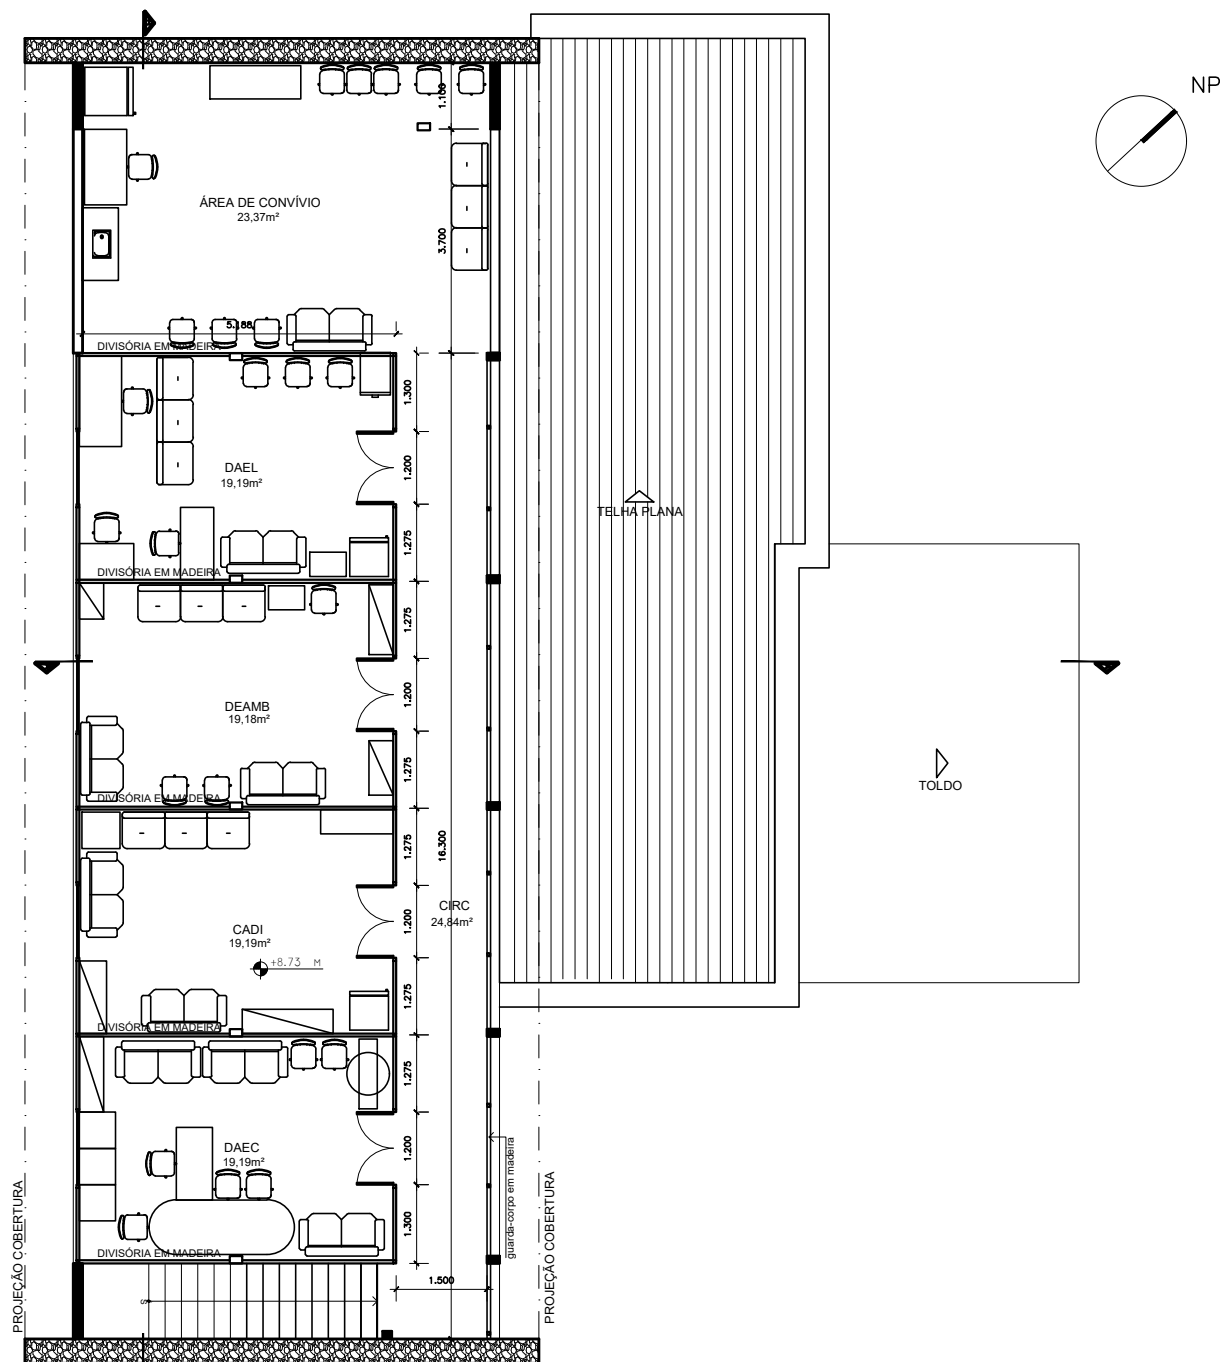

2 PLANTA BAIXA 2º PAVIMENTO
Escala: 1/100



MEC
UFF

SUPERINTENDÊNCIA DE
ARQUITETURA, ENGENHARIA E PATRIMÔNIO
COORDENAÇÃO DE ADMINISTRAÇÃO PATRIMONIAL
DIVISÃO DE PATRIMÔNIO IMÓVEL

CAMPUS DA PRAIA VERMELHA
ESCOLA DE ENGENHARIA
DIRETÓRIO ESTUDANTIL

PLANTA BAIXA TÉRREO

Rua Passos da Pátria nº 156
São Domingos, Niterói - RJ

E 2º PAVIMENTO

DESENHISTA	PROJETISTA	REVISÃO	APROVAÇÃO
Larissa Basilio		Michele Coyunji	
26 05 2020		19 07 22	

ESCALA	REF. ARQ.	Nº DESENHO	DOC. ORIGEM
INDICADA		1	

CAP COORDENAÇÃO DE ADM PATRIMONIAL

DPI DIVISÃO DE PATRIMÔNIO IMÓVEL