

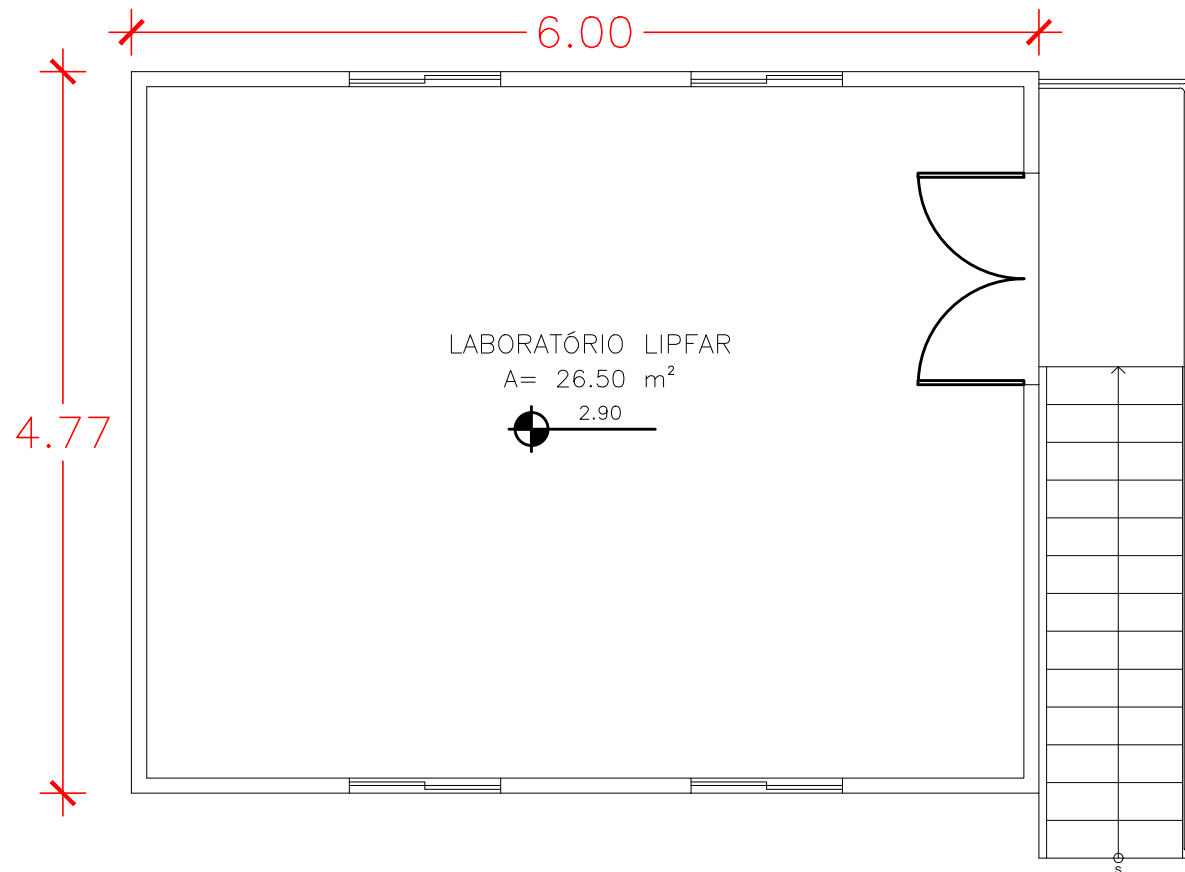


1 PLANTA BAIXA PRIMEIRO PAVIMENTO
Escala: 1/50

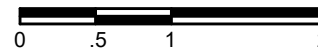

2 PLANTA BAIXA SEGUNDO PAVIMENTO
Escala: 1/50

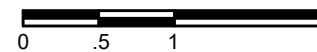

ÁREA DO TERRENO	
ÁREA DE PROJEÇÃO	
ÁREA PRIMEIRO PAVIMENTO	53,93 m ²
ÁREA SEGUNDO PAVIMENTO	26,50 m ²
ÁREA TOTAL CONSTRUÍDA	80,43 m ²



SUPERINTENDÊNCIA DE ARQUITETURA, ENGENHARIA E PATRIMÔNIO
COORDENAÇÃO DE ADMINISTRAÇÃO PATRIMONIAL
DIVISÃO DE PATRIMÔNIO IMÓVEL

LipFar
UFF, NITERÓI

PLANTA BAIXA PRIMEIRO PAVIMENTO
PLANTA BAIXA SEGUNDO PAVIMENTO

Campus Praia Vermelha
R. Passo da Pátria 152-470
São Domingos, Niterói

DESENHISTA Giovanna	PROJETISTA	REVISÃO	APROVAÇÃO
03 2024			

ESCALA 1/50	REF. ARQ.	Nº DESENHO 01/01	DOC. ORIGEM
----------------	-----------	---------------------	-------------

CAP COORDENAÇÃO DE ADM PATRIMONIAL

DPI DIVISÃO DE PATRIMÔNIO IMÓVEL