


 

PISOS		m²
PISO DE ALTA RESISTÊNCIA, COM ACABAMENTO POLIDO, JUNTA PLÁSTICA 1000 X 1000mm, REF. KOROLUX OU EQUIVALENTE TÉCNICO		324,91m²
PISO VINÍLICO EM PLACAS 300 x 300 mm, REF. LINHA CHROMA CONCEPT, COR CINZA R12 SILVER, PAVLEX OU EQUIVALENTE TÉCNICO		-
PISO DE CIMENTO ALISADO, COM ACABAMENTO NATURAL		-
PISO ELEVADO METÁLICO TIPO "TATE", MODULAÇÃO NOMINAL 600 x 600mm, OU EQUIVALENTE TÉCNICO		-
PISO CERÂMICO 300 x 300mm, REF. LINHA ESSENCIA, MARMORE BRANCO BOLD, PORTOBELLO OU EQUIVALENTE TÉCNICO ARAMASSA DE RELAUTAMENTO A BASE DE CIMENTO PORTLAND, COR BRANCA, REF. L-FLEX, PORTOBELLO OU EQUIVALENTE		-
PARQUET: LA DE VIDRO OPTIMA PISO, REF. IDOVER, 611 15mm, MONTADO COM A FACE BRANCA PARA BAIXO + PISO EM CARPET AGUINHADO ESTRUTURADO, REF. BERBER POINT 920, BEAULEU OU EQUIVALENTE TÉCNICO		-
PISO EM CARPET AGUINHADO ESTRUTURADO, REF. BERBER POINT 920, BEAULEU OU EQUIVALENTE TÉCNICO		-
PISO DE ALTA RESISTÊNCIA, COM ACABAMENTO ANTIDESRAPANTE, JUNTA PLÁSTICA 1000 X 1000mm, REF. KOROLUX OU EQUIVALENTE TÉCNICO		1000,80m²
PISO PODOTÁTIL "ALERTA" EM BORRACHA PASTILHADA 300x300, ESP. 3,5mm, REF. PLURIGOMA OU EQUIVALENTE TÉCNICO, NA COR NEILNA, RESISTENTE AS INTENSIDADES, COM PROPAGAÇÃO SUPERFICIAL DE CHAMA TIPO CLASSE A, CF. NBR 9442 E EXIGÊNCIA DO CORPO DE BOMBEIROS		-
PISO PODOTÁTIL "ALERTA" EM BORRACHA PASTILHADA 300x300, ESP. 3,5mm, REF. PLURIGOMA OU EQUIVALENTE TÉCNICO, NA COR VERMELHA, RESISTENTE AS INTENSIDADES, COM PROPAGAÇÃO SUPERFICIAL DE CHAMA TIPO CLASSE A, CF. NBR 9442 E EXIGÊNCIA DO CORPO DE BOMBEIROS		-
PISO PODOTÁTIL "DIRECIONAL" EM BORRACHA PASTILHADA 300x300, ESP. 3,5mm, REF. PLURIGOMA OU EQUIVALENTE TÉCNICO, NA COR VERMELHA, RESISTENTE AS INTENSIDADES, COM PROPAGAÇÃO SUPERFICIAL DE CHAMA TIPO CLASSE A, CF. NBR 9442 E EXIGÊNCIA DO CORPO DE BOMBEIROS		-
PISO PODOTÁTIL "DIRECIONAL" EM PLACAS CROMÁTICAS DE 300x300, ESP. 3mm, ABSORÇÃO MÁX. DE ÁGUA DE 0%, REFERÊNCIA TECNODRAN, OU EQUIVALENTE TÉCNICO, LINHA PODOTÁTIL, NA COR VERMELHA		-

SOLEIRAS	
SOLEIRA EM GRANITO CINZA ANDORINHA	
SOLEIRA EM PISO DE ALTA RESISTÊNCIA, TIPO KOROLUX OU EQUIVALENTE TÉCNICO	
INÍCIO DA COLOCAÇÃO DO PISO	

QUADRO DE REVISÕES		
08	11/09/2024	REVISÃO GERAL, CONFORME SOLICITAÇÃO DA FISCALIZAÇÃO
07	07/09/2024	REVISÃO GERAL, CONFORME SOLICITAÇÃO DA FISCALIZAÇÃO
06	24/06/2024	REVISÃO GERAL, CONFORME SOLICITAÇÃO DA FISCALIZAÇÃO
05	20/02/2024	REVISÃO GERAL, CONFORME SOLICITAÇÃO DA FISCALIZAÇÃO
04	20/02/2024	REVISÃO GERAL, CONFORME SOLICITAÇÃO DA FISCALIZAÇÃO
03	18/02/2024	REVISÃO GERAL, CONFORME SOLICITAÇÃO DA FISCALIZAÇÃO
02	10/01/2024	REVISÃO GERAL, CONFORME SOLICITAÇÃO DA FISCALIZAÇÃO
01	30/10/2023	REVISÃO GERAL
00	27/09/2023	EMISSÃO INICIAL
		Eng. DIEGO CAPRARO
		Eng. DIEGO CAPRARO
		Eng. DIEGO CAPRARO

ETAPA: PROJETO EXECUTIVO

COR: INSTITUTO DE QUÍMICA

CAMPUS PRIMA VERMELHA

INTERIO - RJ

CLIENTE: UFF-UNIVERSIDADE FEDERAL FLUMINENSE

CONTEÚDO: DISCIPLINA: Arquitetura

PAVIMENTO: Térreo

PLANTA DE PISO

AUTOR DO PROJETO (R.T.): DIEGO FELIPE ABRAHÃO

ASSINADO DE FORMA DIGITAL POR DIEGO FELIPE ABRAHÃO

CAPRARO050903503900

DADOS: 30/10/24 14:53:06 - 03/10/24

Eng. DIEGO CAPRARO

CREA RJ-000000000


ESCALA: 1/75

REVISÃO: 08

FOLHA: 04/14

EMISSÃO: 11/09/2024

ARQUIVO: UFF_QUIMICA_PL_TERRCO_RJA

 

SIMBOLOGIA	
	TOMADA COMUM h=4.5m (BALVO INDICAÇÃO)
	TOMADA COMUM h=3.5m (BALVO INDICAÇÃO)
	TOMADA ESTABELEADA h=3.5m (BALVO INDICAÇÃO)
	TOMADA INTERIORE h=1.0m
	PONTO DE ÁGUA FRIA
	DRENO NA COLOCADO
	RAIO TIPO ABICAXI
	REGISTRO

00	00/04/2024	EMISSÃO INICIAL	ENG. DIEGO CAPRARI	DC
QUADRO DE REVISÕES				

ECONÔMICA ENGENHARIA
SOLUÇÕES EM PROJETOS E OBRAS

ETAPA: PROJ. EXECUTIVO

OBRA: INSTITUTO DE QUÍMICA
CAMPUS PRATA VERMELHA INTERIO - RJ

CLIENTE

UFF-UNIVERSIDADE FEDERAL FLUMINENSE

CONTEÚDO

DISCIPLINA: Arquitetura
PAVIMENTO: Técnico
PLANTA DE PONTOS

AUTOR DO PROJETO (R.T.)

DIEGO FELIPE ABRÁHÃO CAPRARI
05903590
3900
Eng. DIEGO CAPRARI
CREA RJ-146615

AUTORIZADO

Assinado de forma digital por DIEGO FELIPE ABRÁHÃO CAPRARI/059035903900
Data: 2024.10.18 14:46:15
Eng. DIEGO CAPRARI
CREA RJ-146615

ARQUIVO

UFF - QUÍMICA - PE - TÉCNICO - R00

ESCALA

1/75

REVISÃO

00



FOLHA

07/11

EMISSÃO

00/04/2024





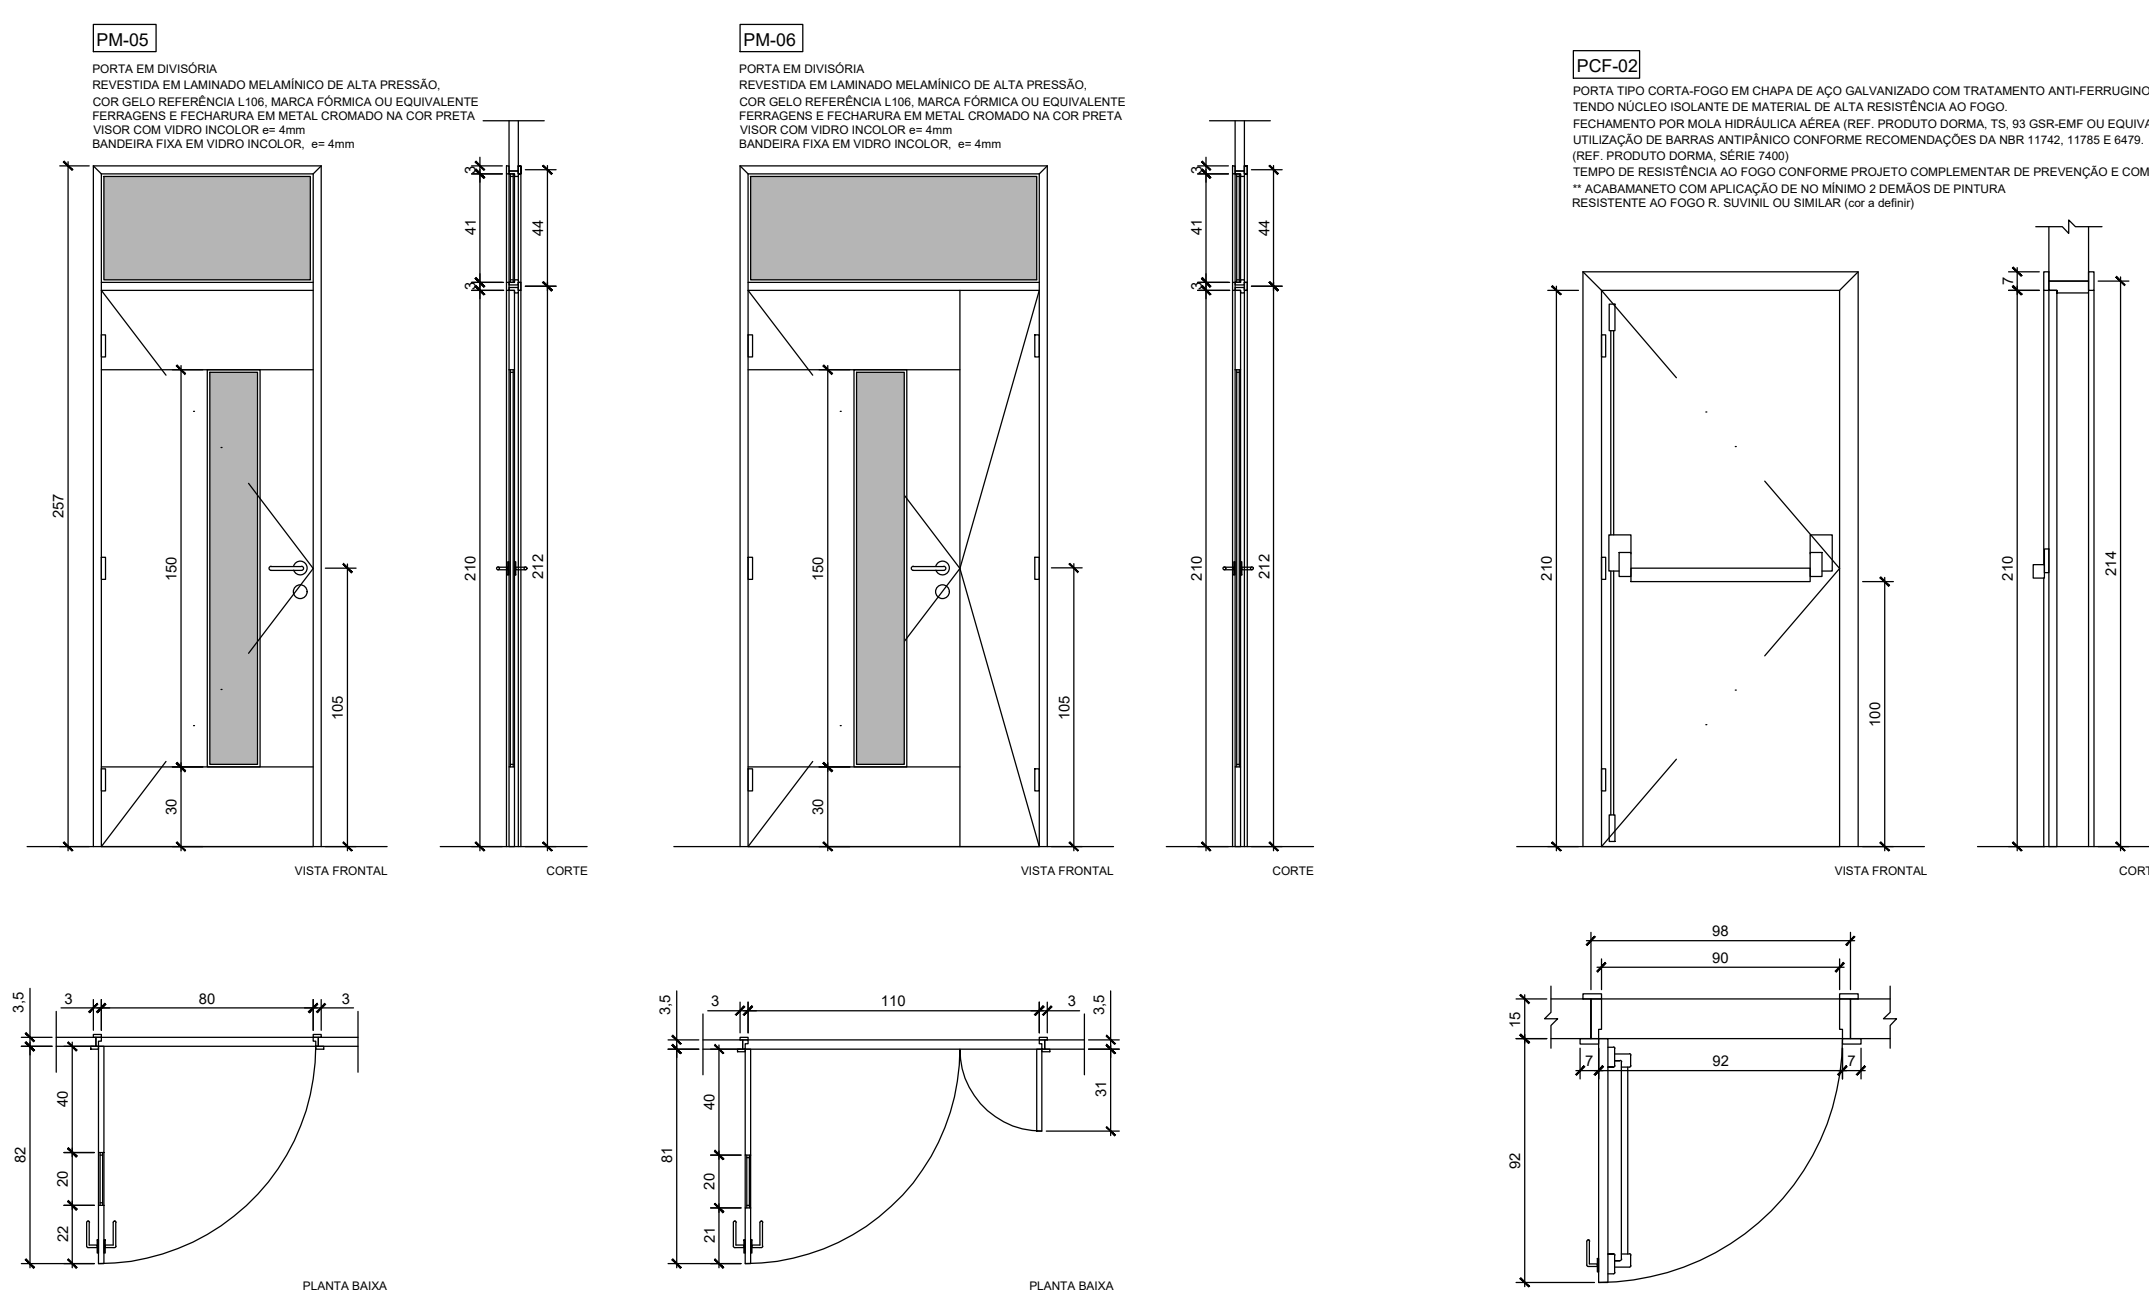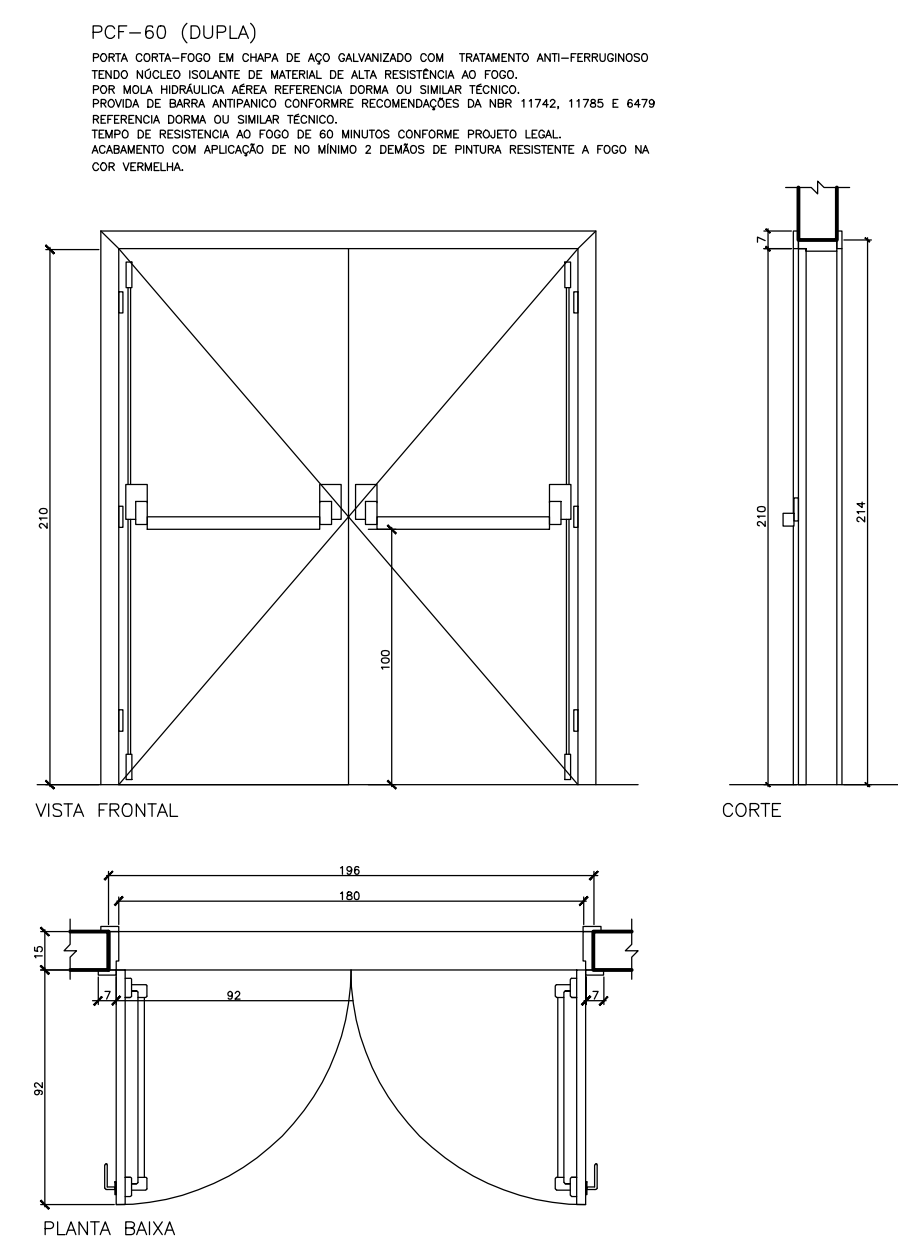

08	11/03/2014	REVISÃO GERAL, CONFORME SOLICITAÇÃO DA FISCALIZAÇÃO	Eng. DIEGO CAPRARIO ORA IN PRESTES	DC
07	07/08/2014	REVISÃO GERAL, CONFORME SOLICITAÇÃO DA FISCALIZAÇÃO	Eng. DIEGO CAPRARIO ORA IN PRESTES	DC
06	14/06/2014	REVISÃO GERAL, CONFORME SOLICITAÇÃO DA FISCALIZAÇÃO	Eng. DIEGO CAPRARIO ORA IN PRESTES	DC
05	22/03/2014	REVISÃO GERAL, CONFORME SOLICITAÇÃO DA FISCALIZAÇÃO	Eng. DIEGO CAPRARIO ORA IN PRESTES	DC
04	23/02/2014	REVISÃO GERAL, CONFORME SOLICITAÇÃO DA FISCALIZAÇÃO	Eng. DIEGO CAPRARIO ORA IN PRESTES	DC
03	18/02/2014	REVISÃO GERAL, CONFORME SOLICITAÇÃO DA FISCALIZAÇÃO	Eng. DIEGO CAPRARIO ORA IN PRESTES	DC
02	10/01/2014	REVISÃO GERAL, CONFORME SOLICITAÇÃO DA FISCALIZAÇÃO	Eng. DIEGO CAPRARIO ORA IN PRESTES	DC
01	30/10/2013	REVISÃO GERAL	Eng. DIEGO CAPRARIO ORA IN PRESTES	DC
00	27/09/2013	EMISSÃO INICIAL	Eng. DIEGO CAPRARIO ORA IN PRESTES	DC


 SNAEP Sociedade Nacional de Engenharia de Projetos e Arquitetura  ECONÔMICA ENGENHARIA SOLUÇÕES EM PROJETOS E OBRAS	ETAPA: PROJETO EXECUTIVO OBRA: INSTITUTO DE QUÍMICA CAMPUS PRAIA VERMELHA NITERÓI - RJ
--	--

A0 ESTENDIDO

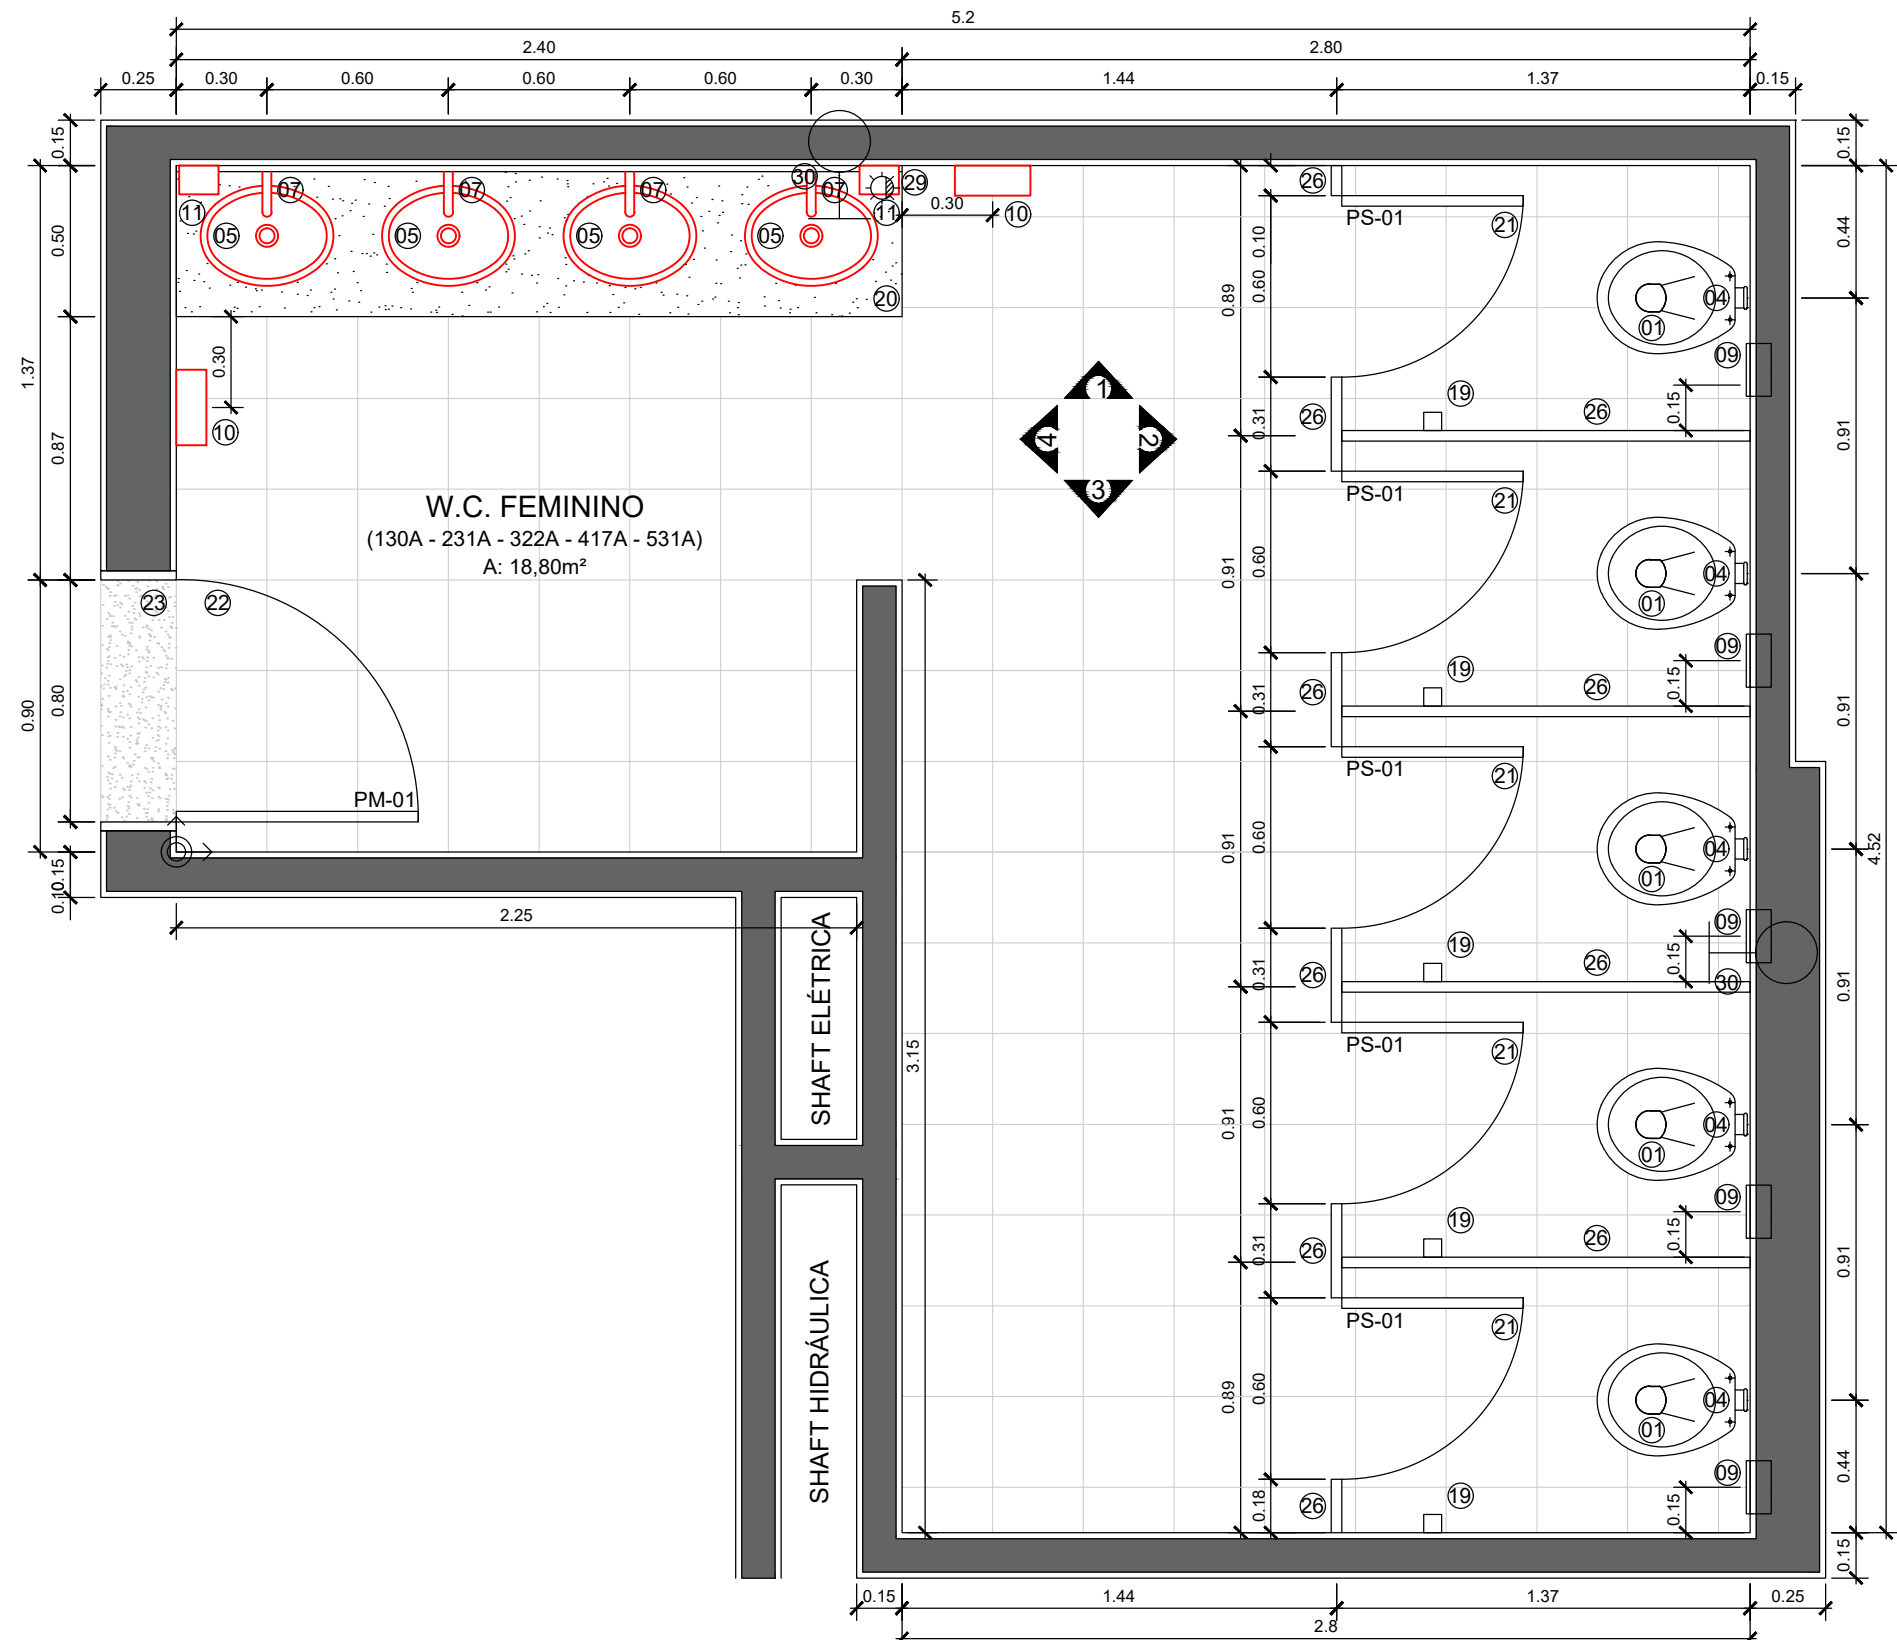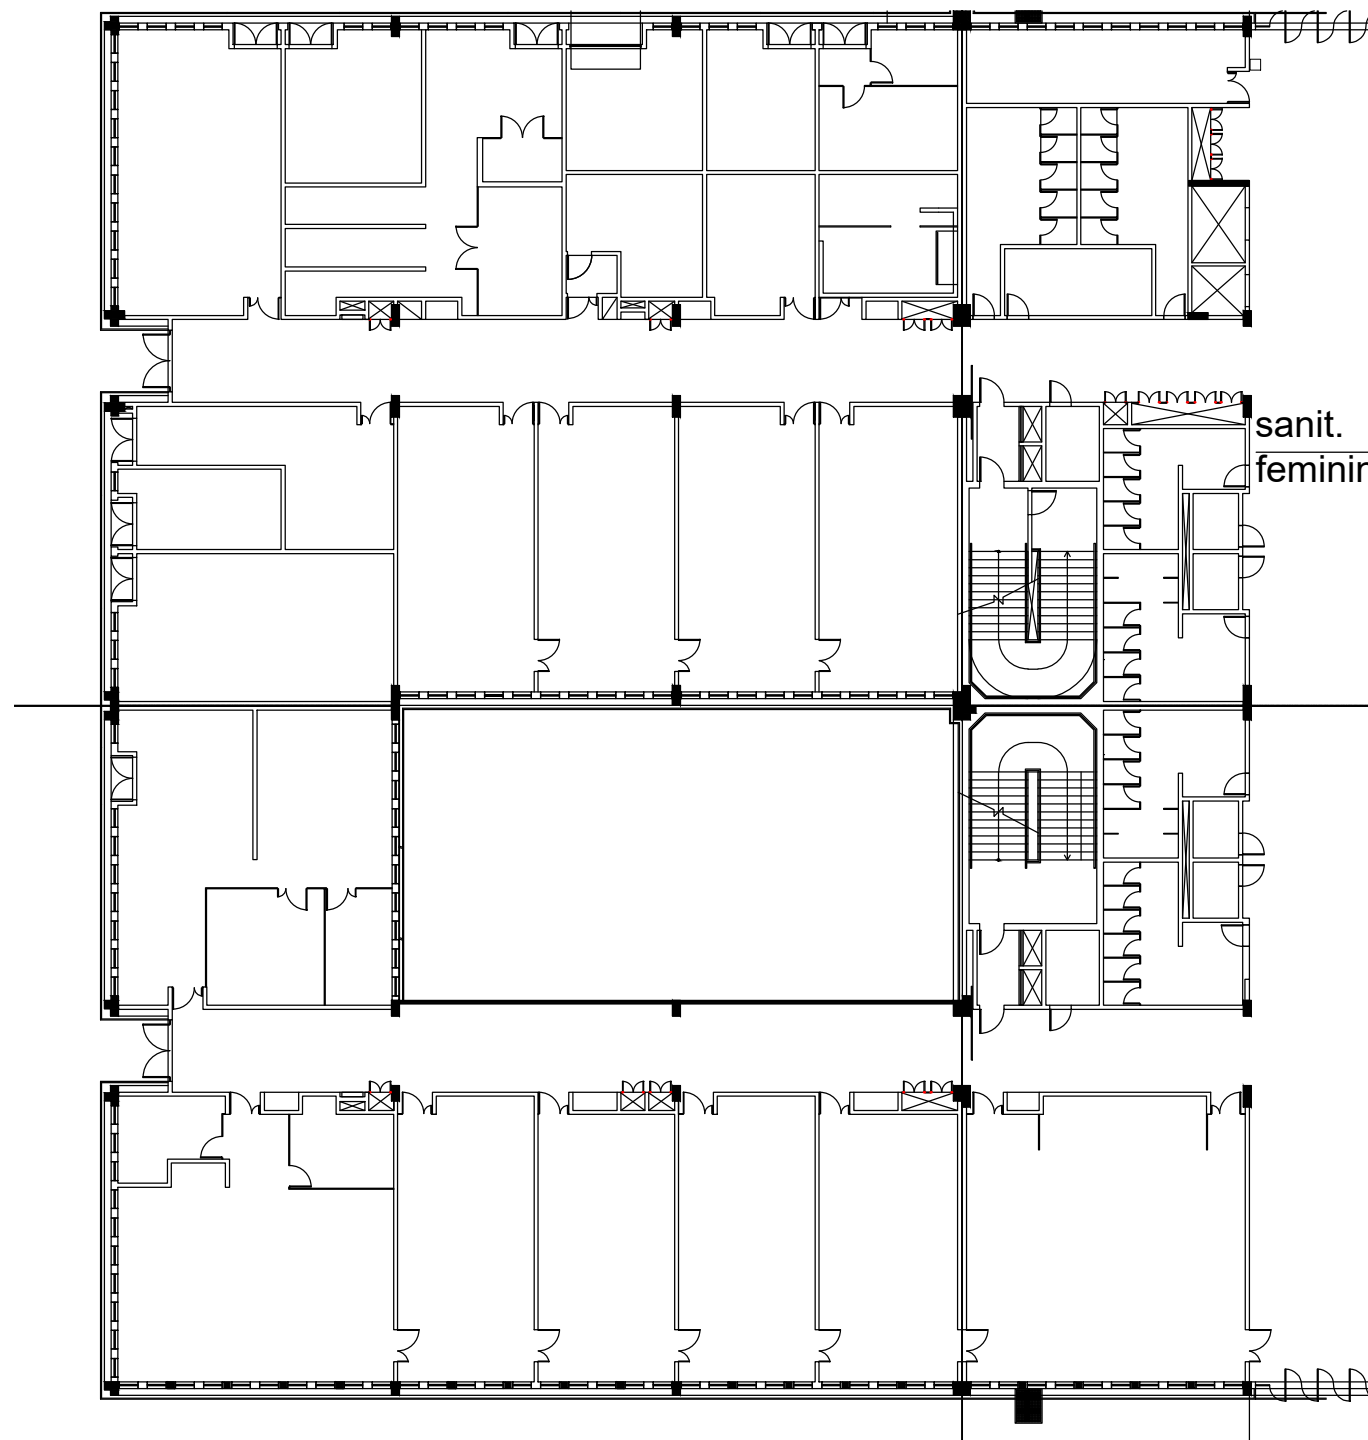


PLANTA BAIXA TÉRREO, 2º, 3º, 4º E 5º PAVTOS

ESC: 1/25

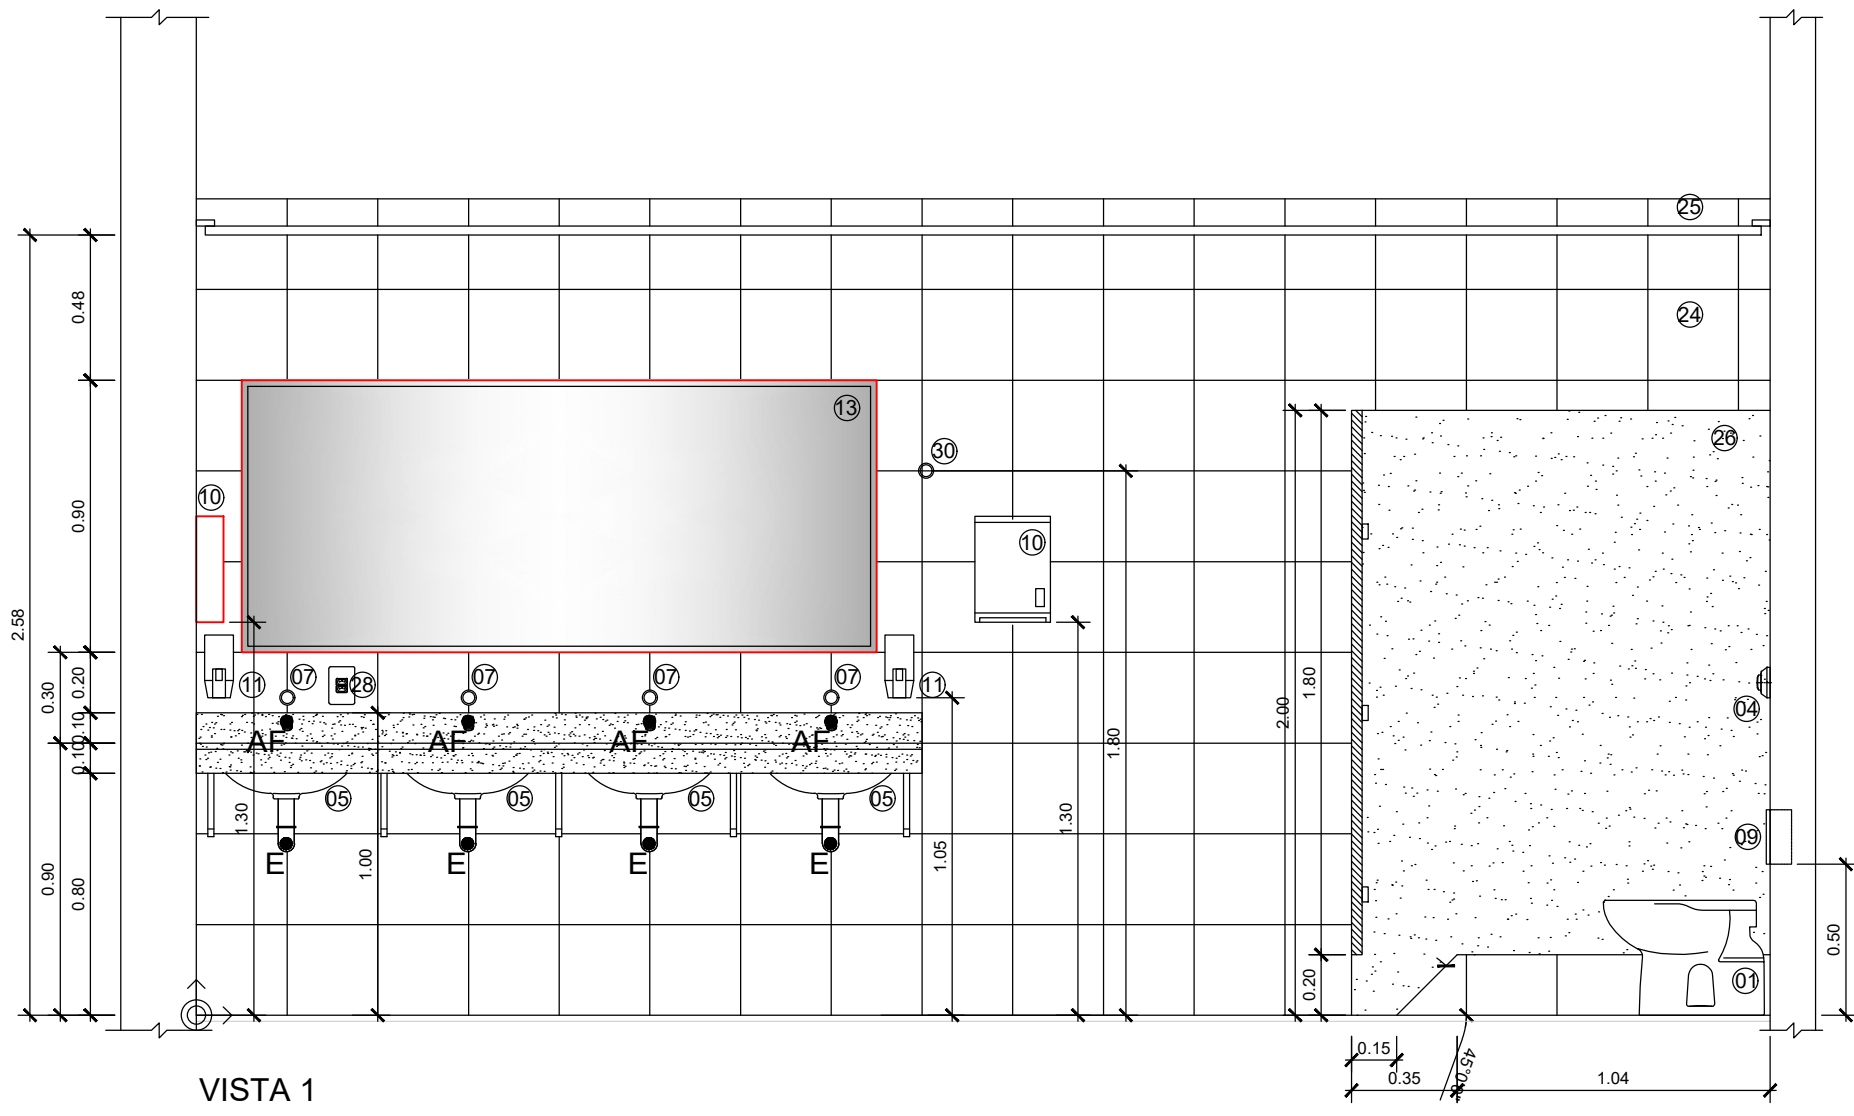


VISTA 1

ESC: 1/25

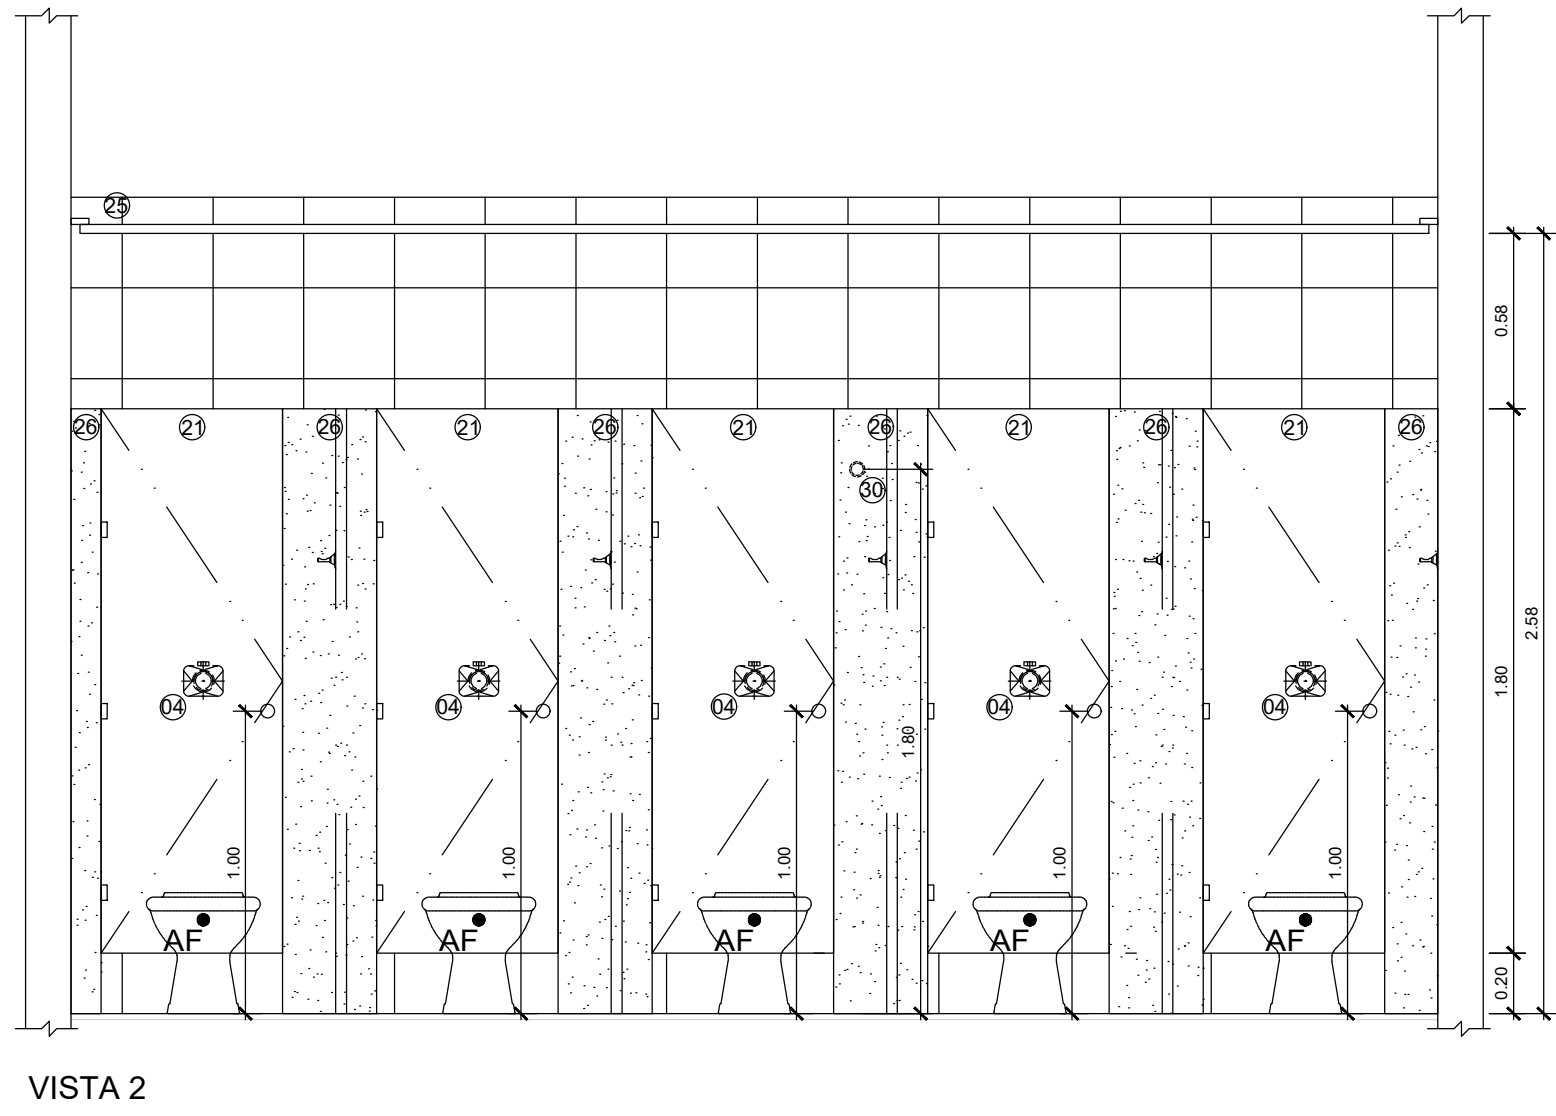


VISTA 2

ESC: 1/25

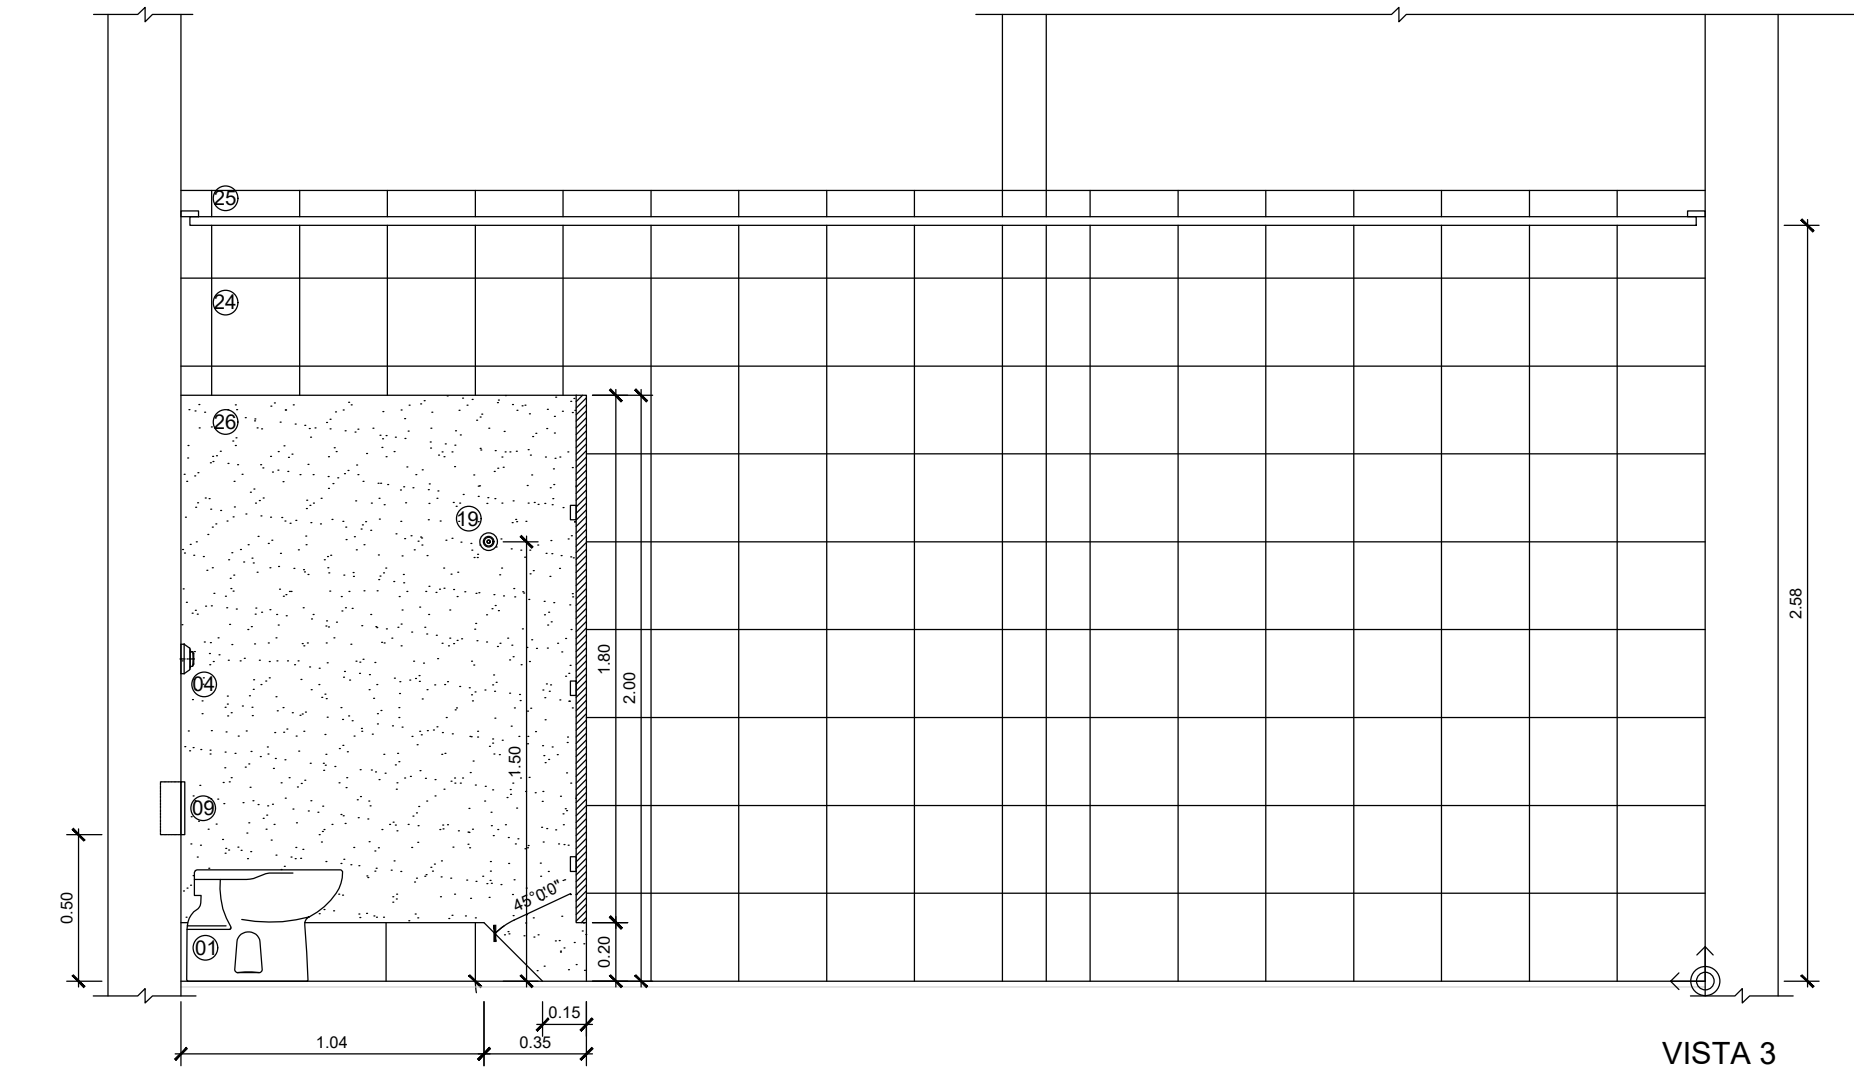


VISTA 3

ESC: 1/25

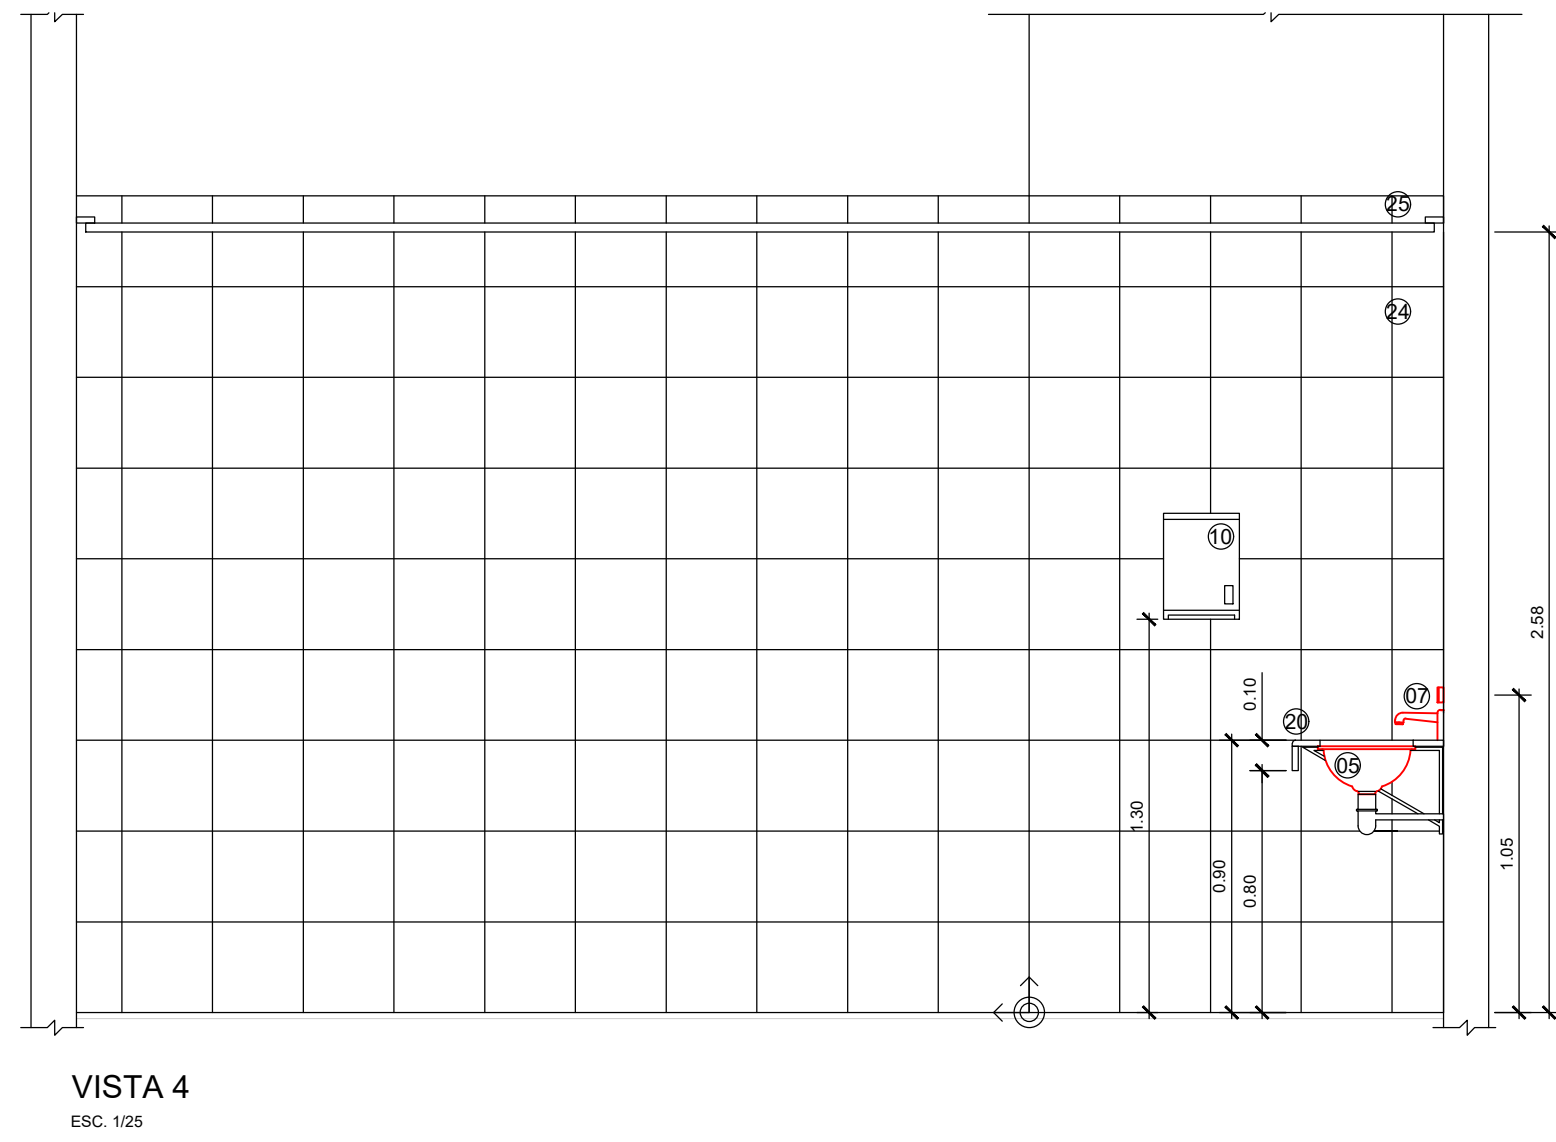


VISTA 4

ESC: 1/25

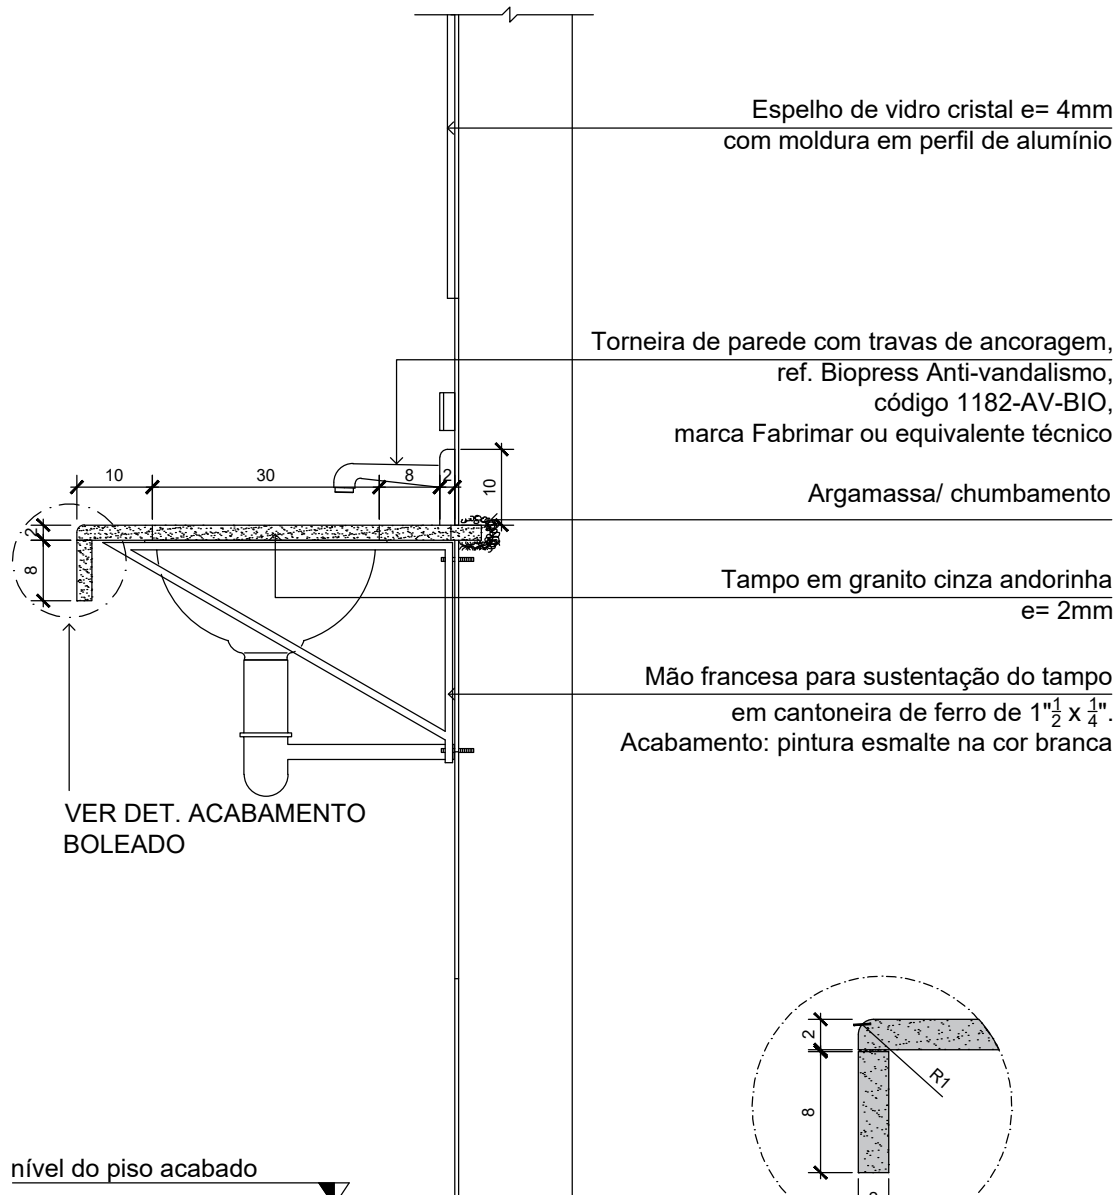


DETALHE TAMPO DE GRANITO - SUPORTE

ESC: 1/10

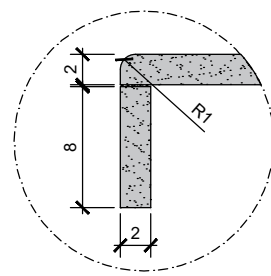

DET. ACABAMENTO BOLEADO

ESC: 1/5

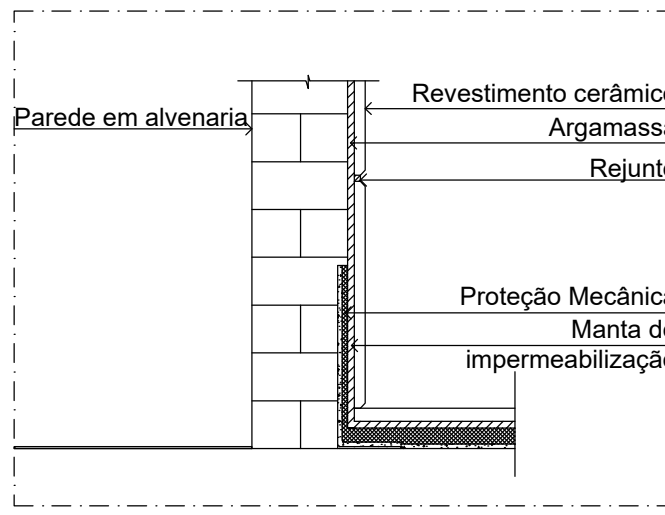

DETALHE DO ENCONTRO PAREDE/
PISO EM ÁREAS ÚMIDAS

ESC: 1/10


LEGENDA		
01	BADA SANITÁRIA CONVENCIONAL DE LOUÇA, COR BRANCO GELO, LINHA VOGUE PLUS, REF. DECA OU EQUIVALENTE TÉCNICO.	-
02	BADA SANITÁRIA CONVENCIONAL DE LOUÇA PARA PNE, COR BRANCO GELO, LINHA VOGUE PLUS CONFORTO, REF. DECA OU EQUIVALENTE TÉCNICO.	-
03	VÁLVULA DE DESCARGA PARA SANITÁRIOS PNE, COM REGISTRO INTEGRADO, COM ALAVANCA, REF. DOCOL OU EQUIVALENTE TÉCNICO.	-
04	VÁLVULA DE DESCARGA COM DREI TIPOS DE ACIONAMENTO, UM PARA LIMPEZA PARCIAL (LÍQUIDOS), OUTRO PARA LIMPEZA TOTAL (SÓLIDOS), COM REGISTRO INTEGRADO, ACABAMENTO CROMADO, REF. DOCOL OU EQUIVALENTE TÉCNICO.	05
05	CUBAS DE EMBUTIR OVAL DE LOUÇA NA COR BRANCO GELO, REFERÊNCIA L95, DECA, OU EQUIVALENTE TÉCNICO.	04
06	LAVATÓRIO DE CANTO, LINHA CONFORTO, MASTER L76, COR BRANCO GELO GE17, REF. DECA OU EQUIVALENTE TÉCNICO.	-
07	TOINEIRA DE PAREDE, COM TRAVAS DE ANCORAGEM, REF. BIOPRESS ANTI-VANDALISMO, CÓDIGO 1182-AV-BIO, MARCA FABRIMAR OU EQUIVALENTE TÉCNICO.	-
08	TOINEIRA DE MESA COM ACIONAMENTO AUTOMÁTICO TEMPORIZADO POR PRESSÃO, REF. PRESSMA TIC BENEFIT, DOCOL, OU EQUIVALENTE TÉCNICO.	04
09	PAPELEIRA EM LOUÇA COM ROLETE, NA COR BRANCA, REF. DECA OU EQUIVALENTE TÉCNICO.	05
10	DISPENSER PARA PAPEL TOALHA EM AÇO INOX, COM VISORES, REF. TOUJERIO AM INOX, CÓD. TR-0012, MARCA TRUBERPEL OU EQUIVALENTE TÉCNICO.	02
11	PORTA SABÃO LÍQUIDO DE PLÁSTICO ABS, NA COR BRANCA, MARCA MELHORAMENTOS OU EQUIVALENTE TÉCNICO.	02
12	SABONETEIRA DE EMBUTIR NA PAREDE DE LOUÇA NA COR BRANCA, REF. A180, DECA OU EQUIVALENTE TÉCNICO.	-
13	ESPELHO DE VIDRO CRISTAL, ESPESSURA 4mm, COM MOLURA EM PERFIL DE ALUMÍNIO.	01
14	OLIVEIRO ELÉTRICO TIPO TRADIÇÃO, DA LORENZETTI OU EQUIVALENTE TÉCNICO.	-
15	MICRÔRIO EM LOUÇA NA COR BRANCA, MARCA INCEPA, OU EQUIVALENTE TÉCNICO.	-
16	TOINEIRA DE PAREDE PARA USO GERAL, MODELO STANDARD, CÓD. 1153 C38, MARCA DECA OU EQUIVALENTE TÉCNICO.	-
17	BARRAS METÁLICAS DE AÇO INOXÁVEL ESCOVADO.	-
18	FLUXADOR PARA PORTA DE SANITÁRIO PNE, MARCA ARTINOX MARINGÁ OU EQUIVALENTE TÉCNICO.	-
19	CABIDE EM METAL CROMADO POLIDO, REF. DOCOL LUXO GRAND ANTIQUE, CÓD. 8190006, OU EQUIVALENTE TÉCNICO.	-
20	TAMPO DE GRANITO CINZA ANDORINHA, e= 20mm.	-
21	PORTA INTERNA SEM-OCA DE COMPENSADO DE CEDRO REVESTIDO COM LAMINADO MELAMÍNICO, COR GELO, REF. L108, MARCA FORMICA OU EQUIVALENTE TÉCNICO, PARA CABINES DE SANITÁRIOS, COM FERRAGEM PARA FIXAÇÃO EM OUVERSIRA DE GRANITO.	-
22	PISO CERÂMICO 60 x 30cm, REF. LINHA ESSENCIAL, MANIPARE BRANCO SÓLID, PORTOBELLO OU EQUIVALENTE TÉCNICO.	-
23	ARGAMASSA DE RESISTIMENTO À BASE DE CIMENTO PORTLAND, COR BRANCA, REF. L FLEX, PORTOKOL OU EQUIVALENTE TÉCNICO.	-
24	SOLERA DE GRANITO CINZA ANDORINHA POLIDO.	-
25	REVESTIMENTO CERÂMICO 300 x 300mm, REF. LINHA WHITE HOME, CEMTA BRANCO, PORTOBELLO OU EQUIVALENTE TÉCNICO.	-
26	ARGAMASSA DE RESISTIMENTO À BASE DE CIMENTO PORTLAND, COR BRANCA, REF. L FLEX, PORTOKOL OU EQUIVALENTE TÉCNICO.	-
27	FORRO DE GESSO ACANTONADO TIPO GYPSUM APARADO FGA OU EQUIVALENTE TÉCNICO.	-
28	DIVISÓRIA DE GRANITO CINZA ANDORINHA, POLIDO EM TODAS AS FACES, e= 3cm.	-
29	REGISTRO DE PRESSÃO DA MARCA DECA, ACABAMENTO CROMADO, LINHA BELLE EPOQUE, OU EQUIVALENTE TÉCNICO.	-
30	CAIXA DE TOMADA SCH x 10CM	01

NÃO EXECUTADO


04	12/04/2024	REVISÃO GERAL CONFORME SOLICITAÇÃO DA FISCALIZAÇÃO	ENG. DIEGO CAPRARO	DC
03	09/04/2024	REVISÃO GERAL CONFORME SOLICITAÇÃO DA FISCALIZAÇÃO	ENG. DIEGO CAPRARO	DC
02	20/01/2024	REVISÃO GERAL CONFORME SOLICITAÇÃO DA FISCALIZAÇÃO	ENG. DIEGO CAPRARO	DC
01	30/10/2023	REVISÃO GERAL	ENG. DIEGO CAPRARO	DC
00	27/09/2023	EMISSIONAL INICIAL	ENG. DIEGO CAPRARO	DC

QUADRO DE REVISÕES


 Campus Universitário do Gragoatá - Bloco B - 5º andar		ETAPA: PROJETO EXECUTIVO	
 SOLUÇÕES EM PROJETOS E OBRAS		OBRA INSTITUTO DE QUÍMICA CAMPUS PRAIA VERMELHA NITERÓI - RJ	
CLIENTE UFF-UNIVERSIDADE FEDERAL FLUMINENSE		CONTEÚDO DISCIPLINA: Arquitetura PAVIMENTO: Térreo DETALHE SANITÁRIO FEMININO	
AUTOR DO PROJETO (R.T.) DIEGO FELIPE ABRAHÃO CAPRARO-05 903503900 Eng. DIEGO CAPRARO CREA PR-1427460		AUTOR DO PROJETO (R.T.) Assinado de forma digital por DIEGO FELIPE ABRAHÃO CAPRARO-059035039 09 Dados: 2024.10.18 14:52:02 -03'00' Eng. DIEGO CAPRARO CREA PR-1427460	
ESCALA INDICADA		REVISÃO 08	
EMISSIONAL 11/09/2024		FOLHA 11/14 ARQUIVO UFF_QUIMICA_PE_TÉRREO_R08	

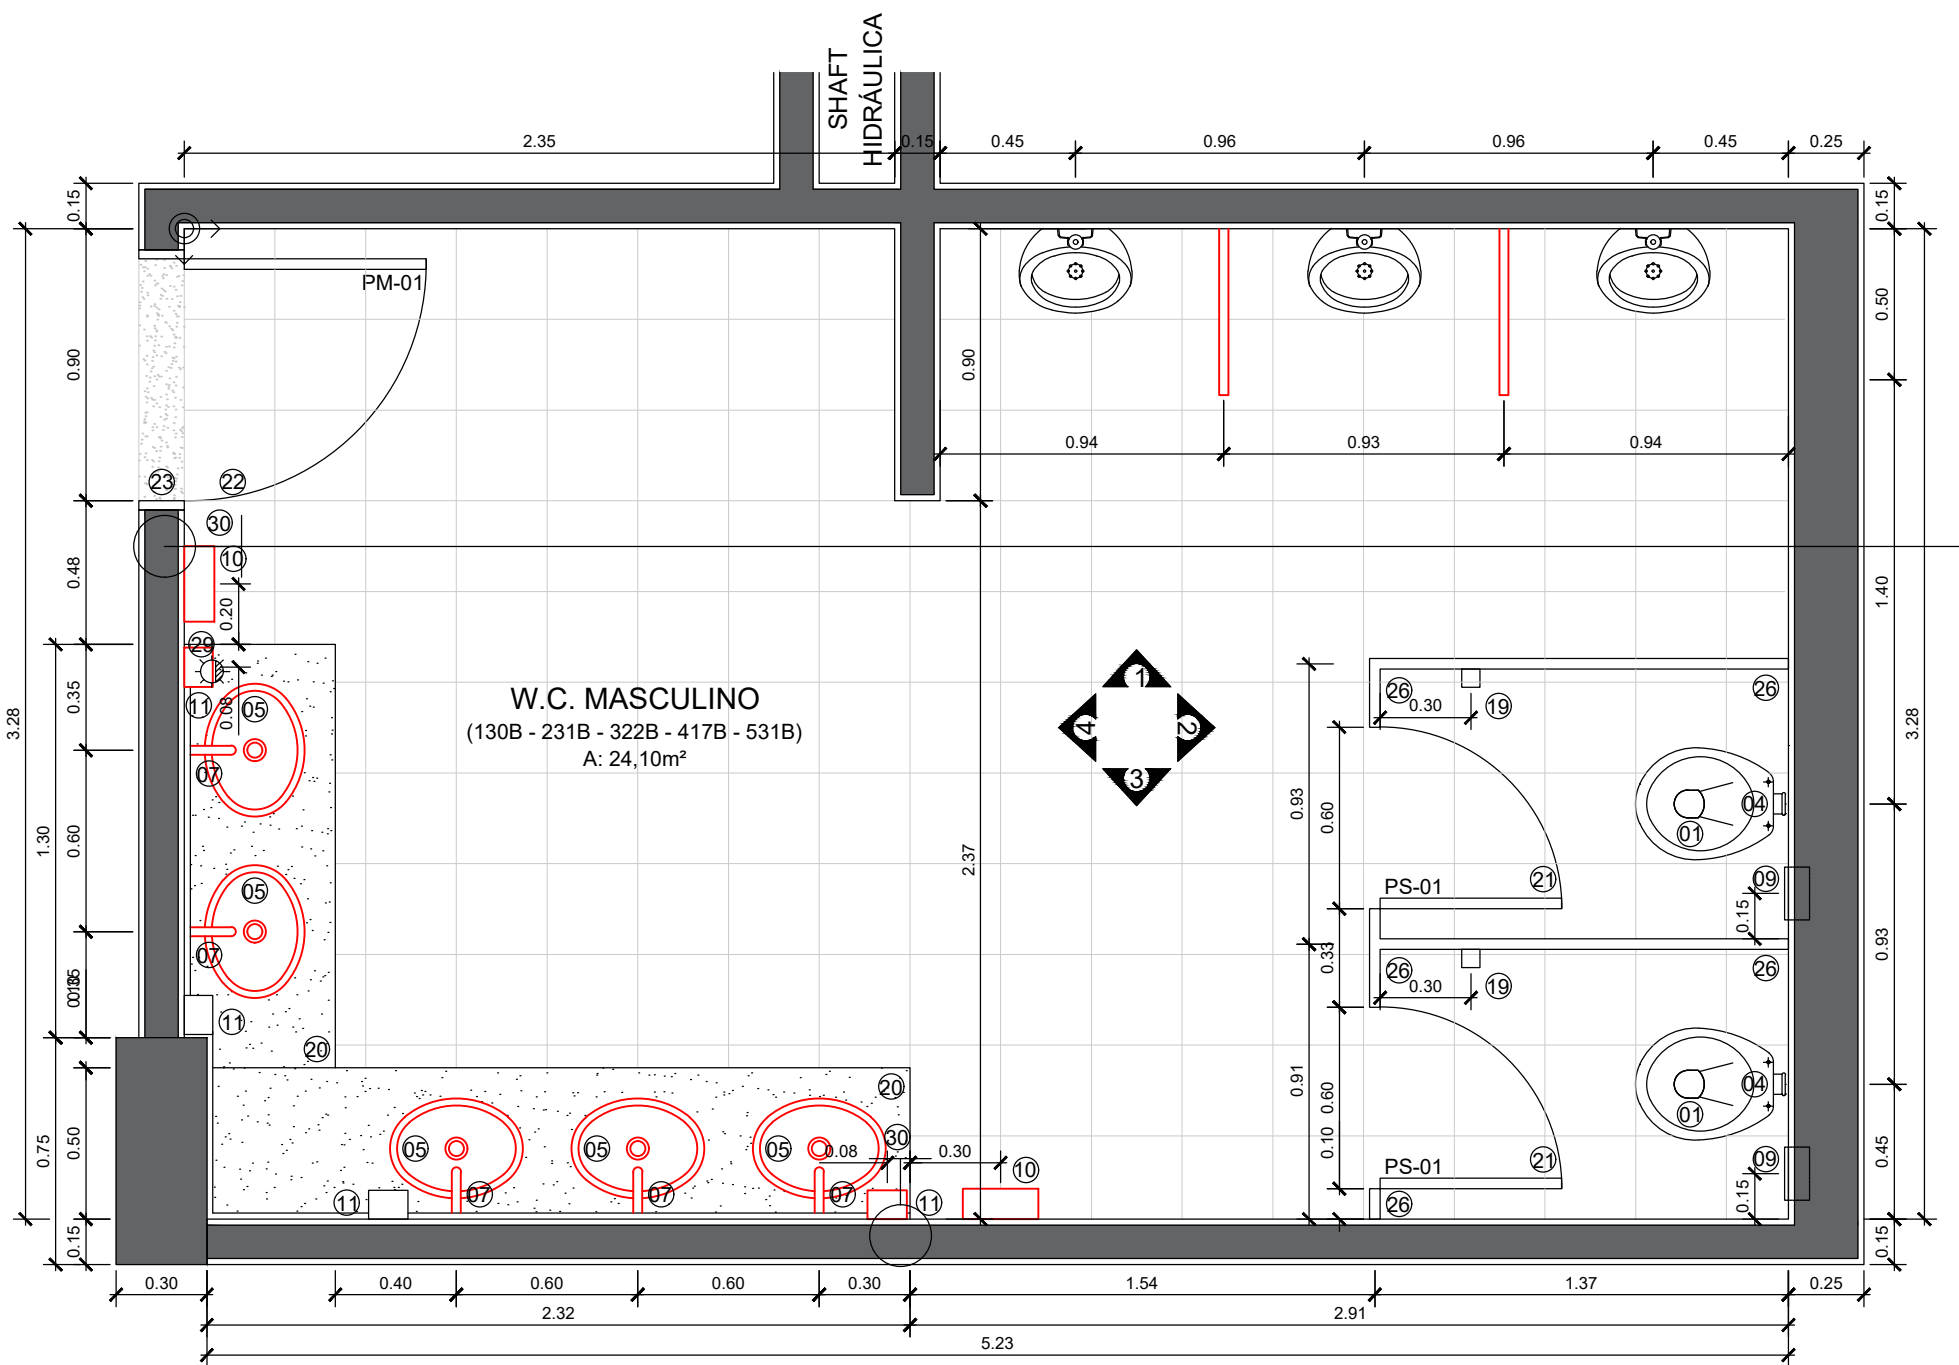


PLANTA BAIXA *TÉRREO
ESC. 1/25

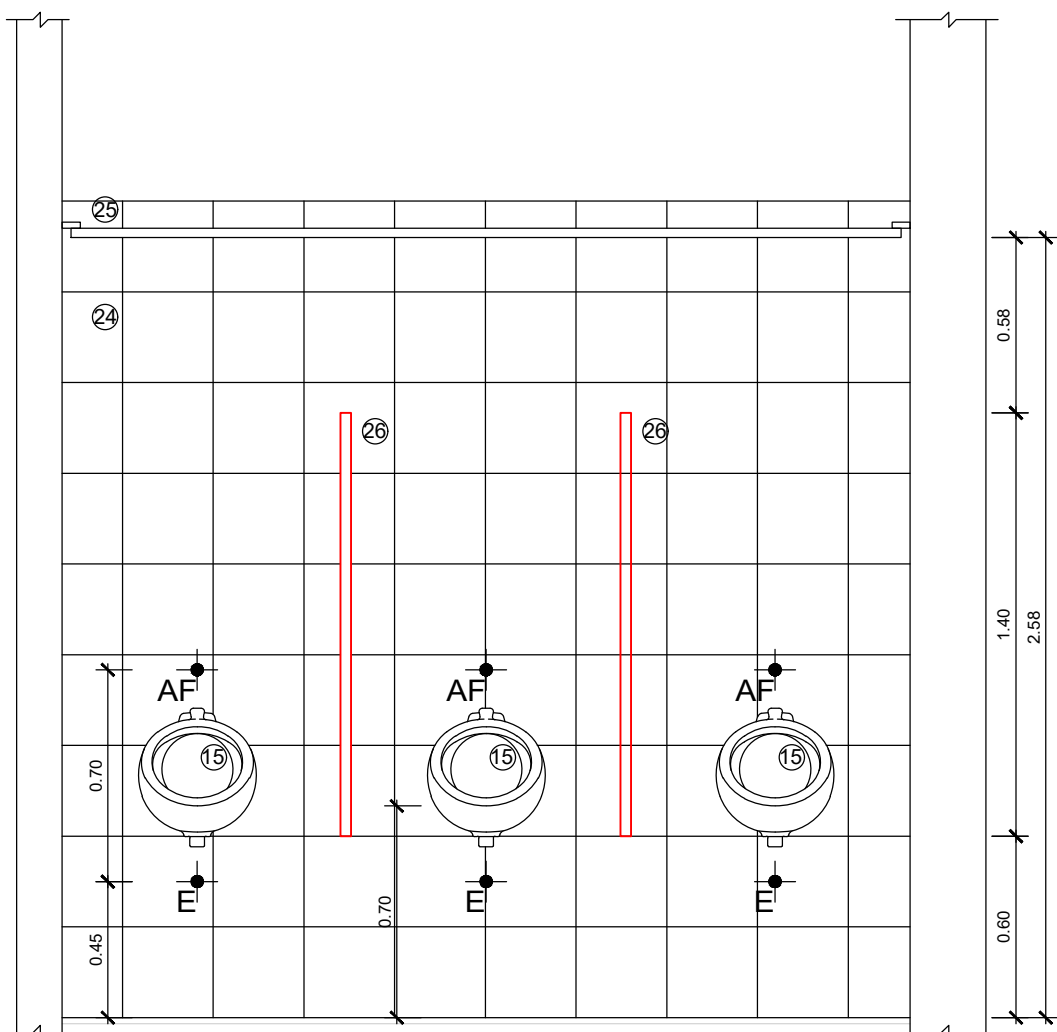


VISTA 1
ESC. 1/25

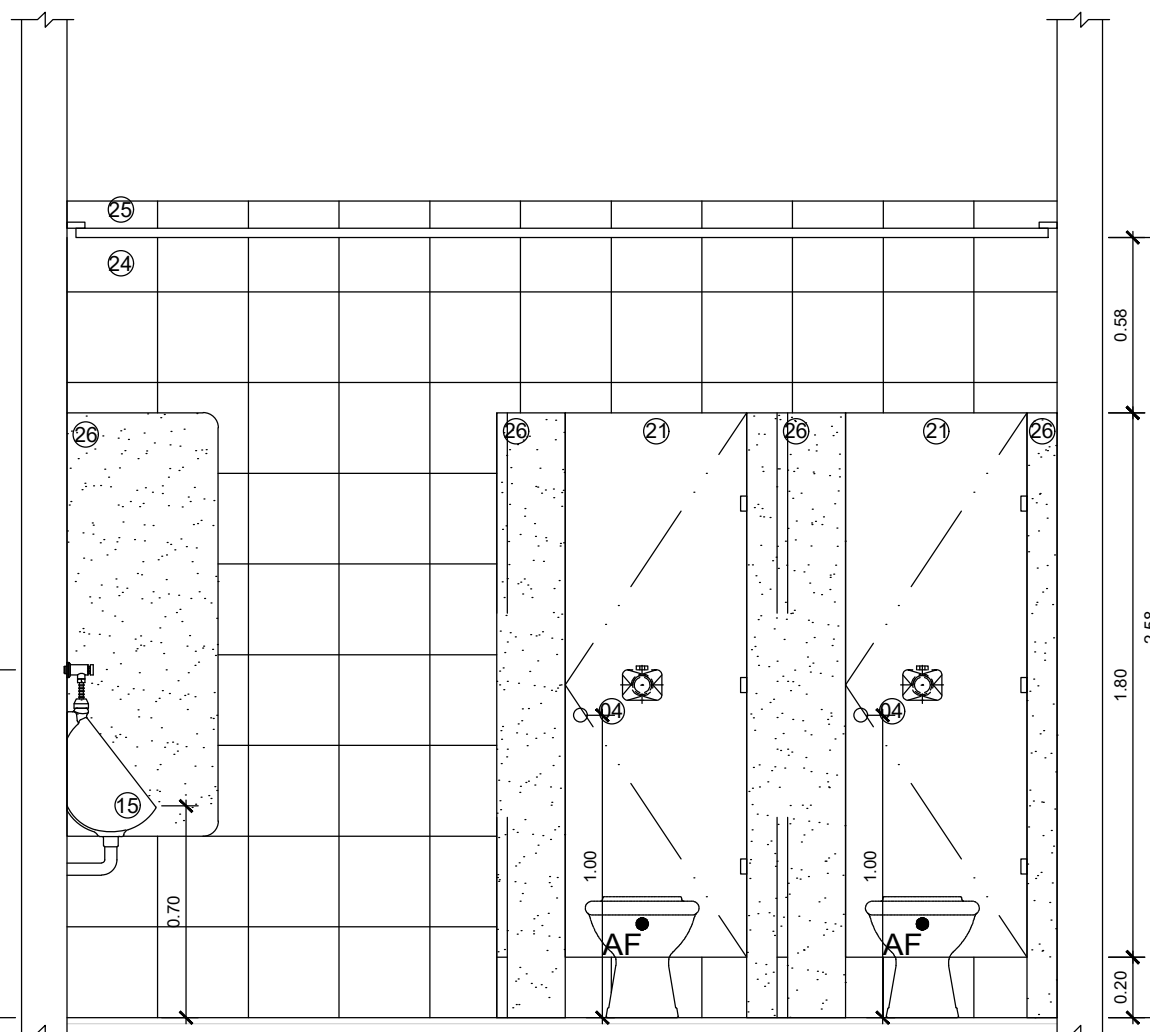



VISTA 2
ESC. 1/25

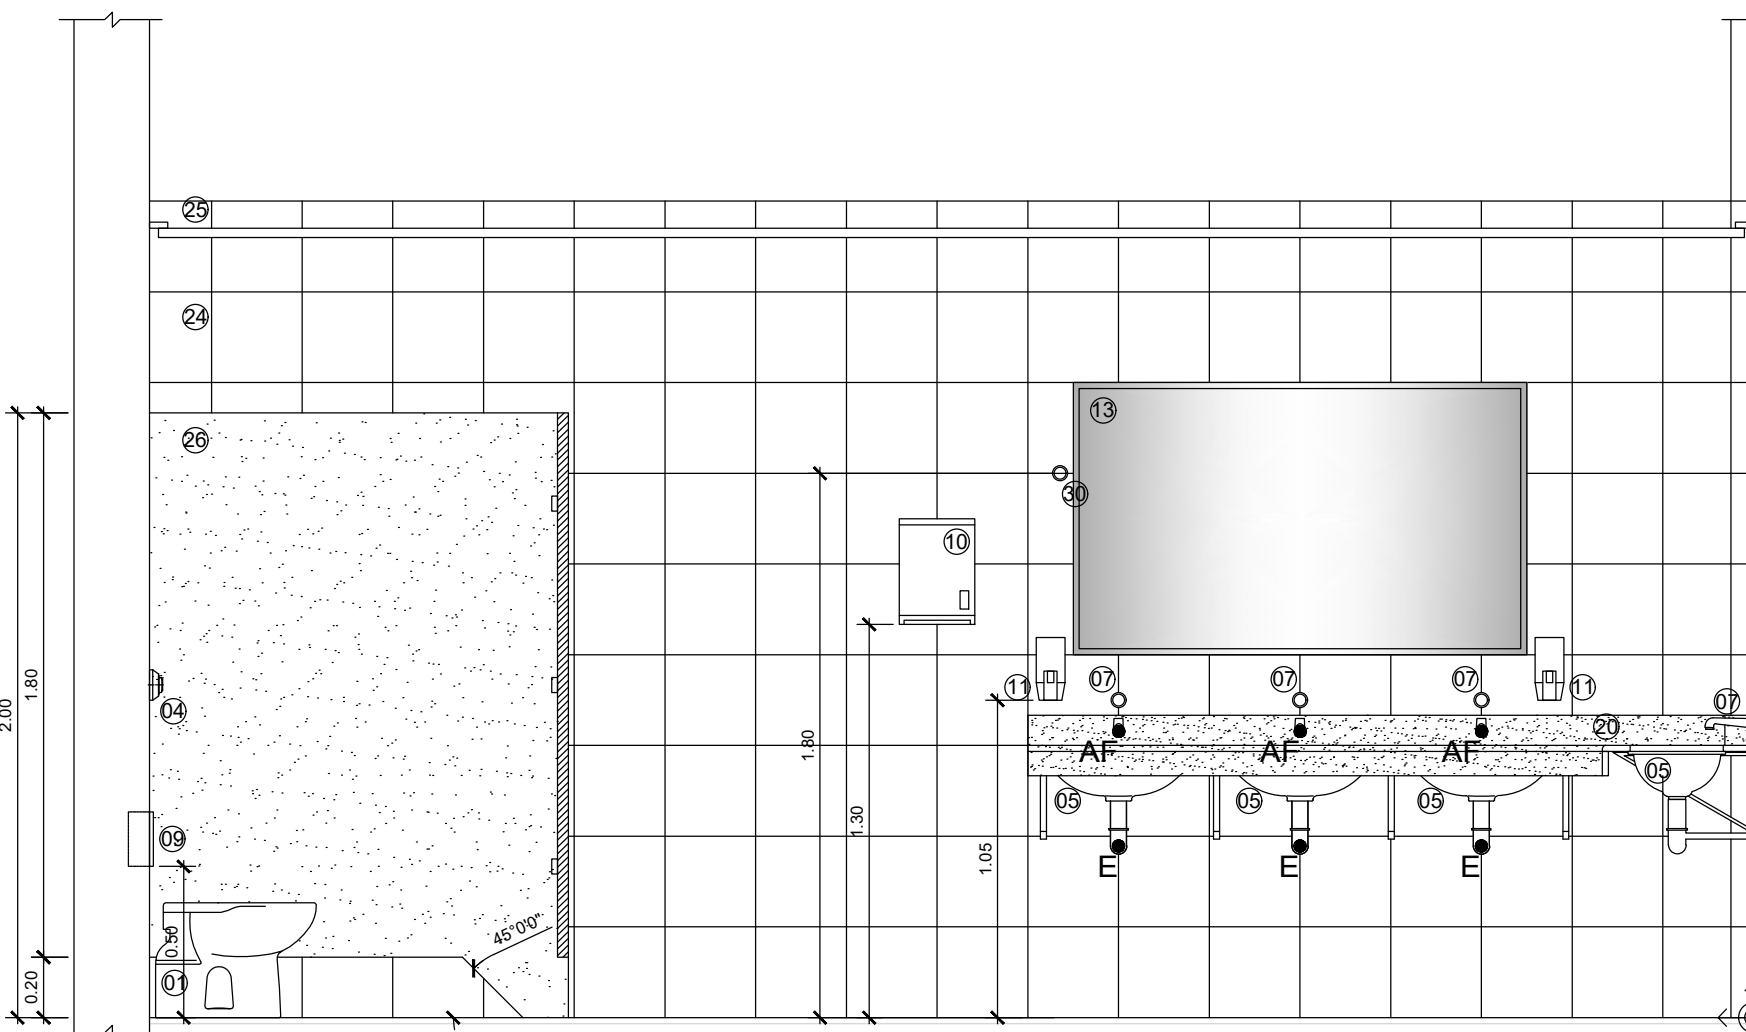

VISTA 3
ESC. 1/25

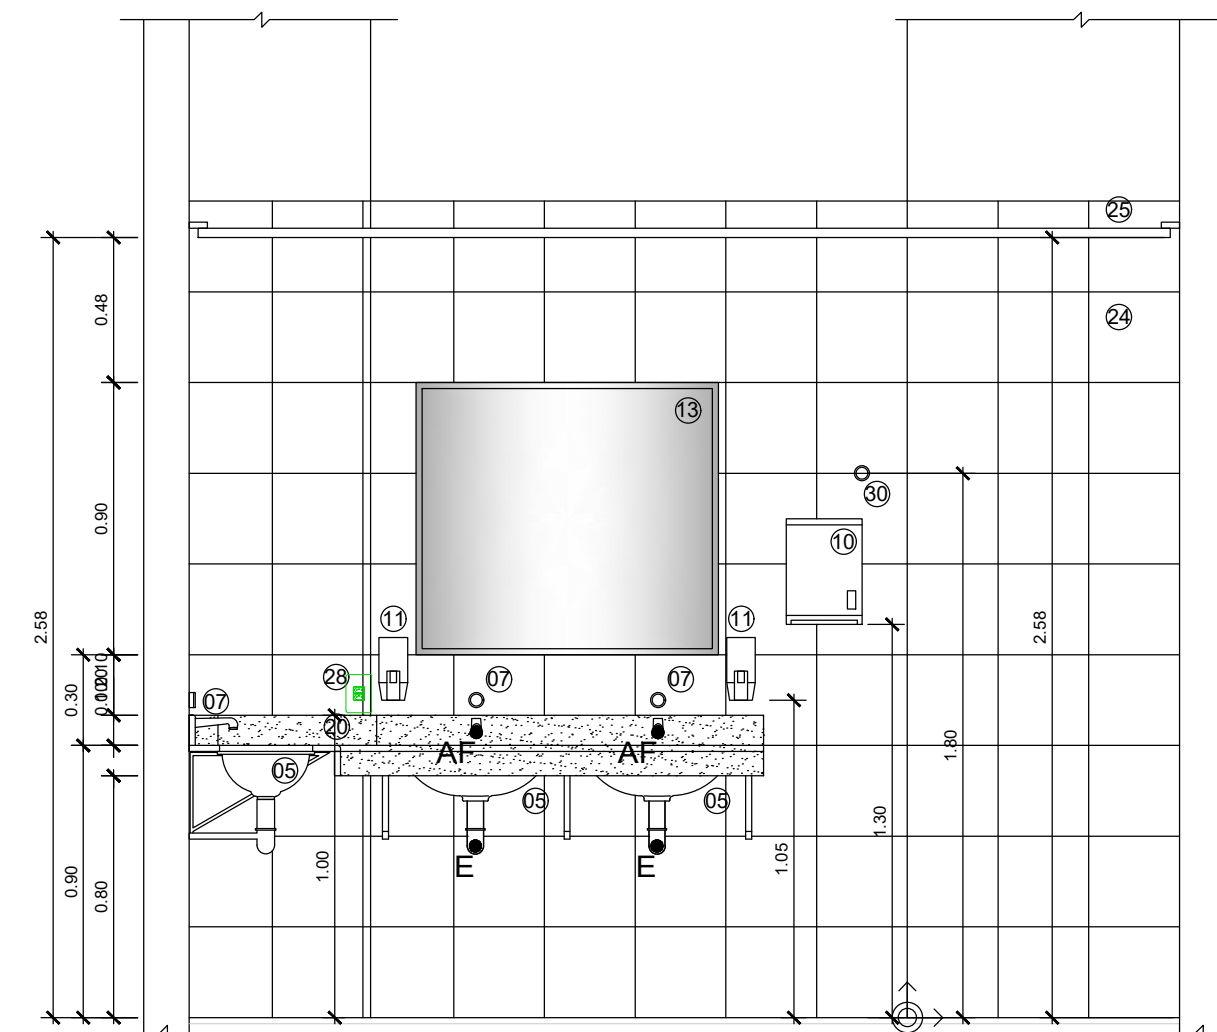


VISTA 4
ESC. 1/25

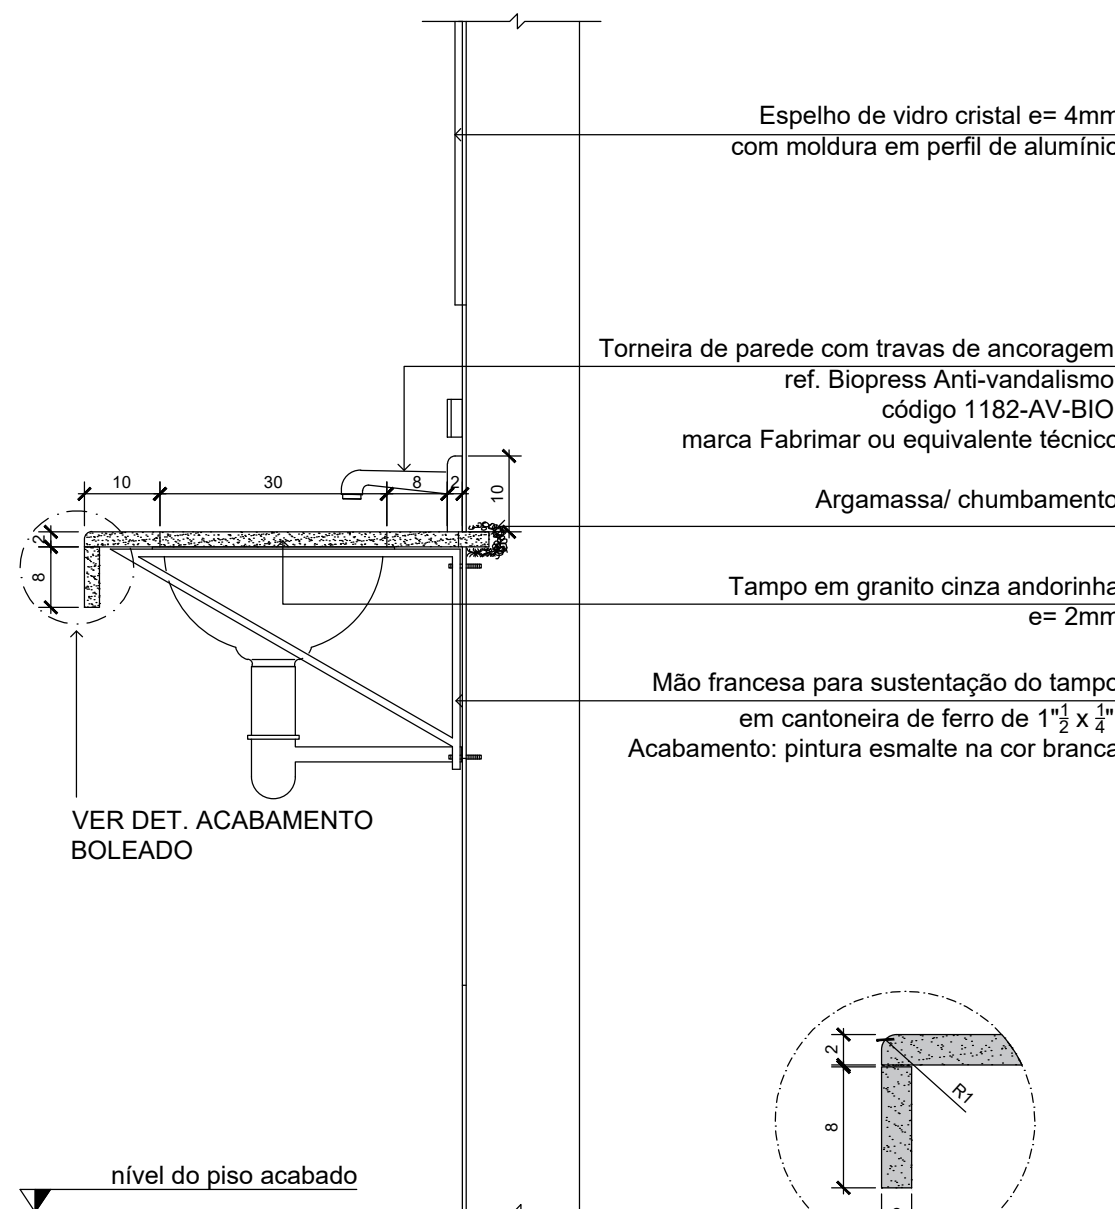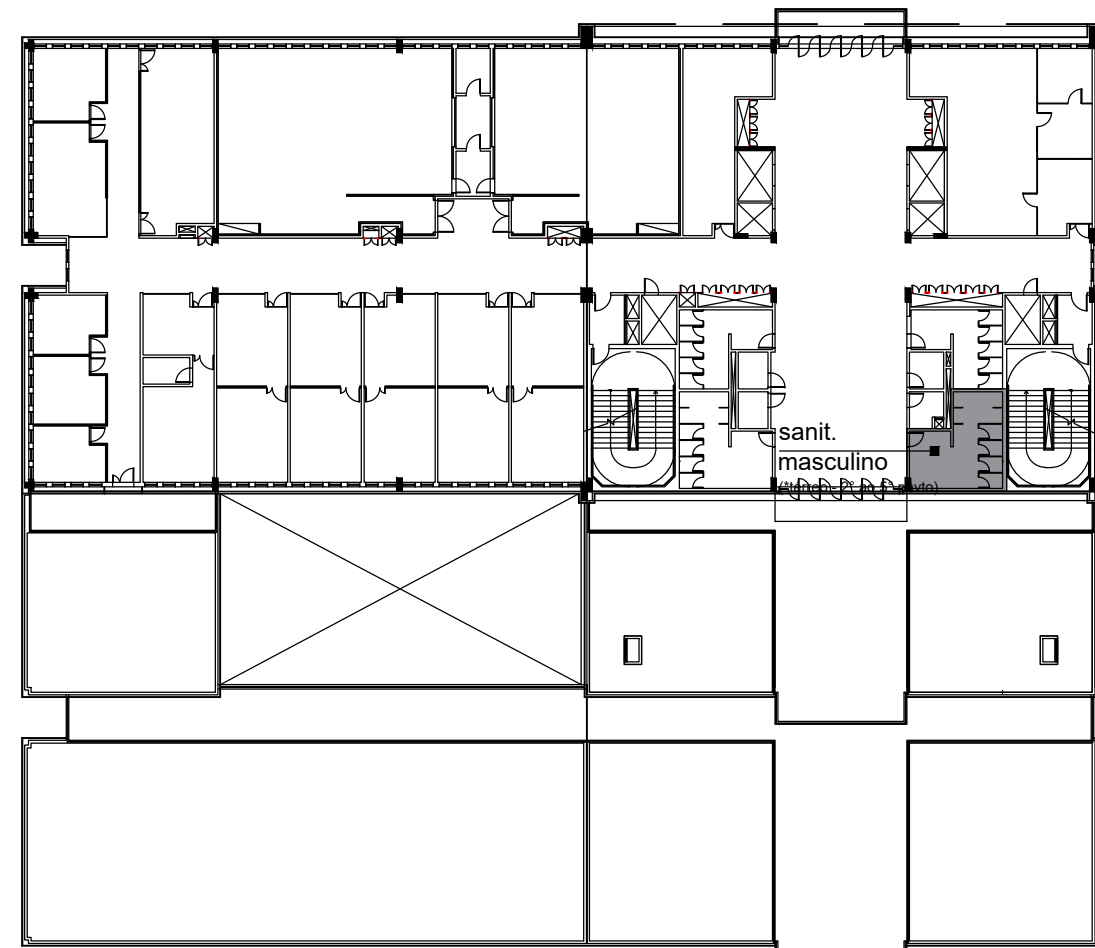


DETALHE TAMPO DE GRANITO - SUPORTE
ESC. 1/10


DET. ACABAMENTO BOLEADO
ESC. 1/5

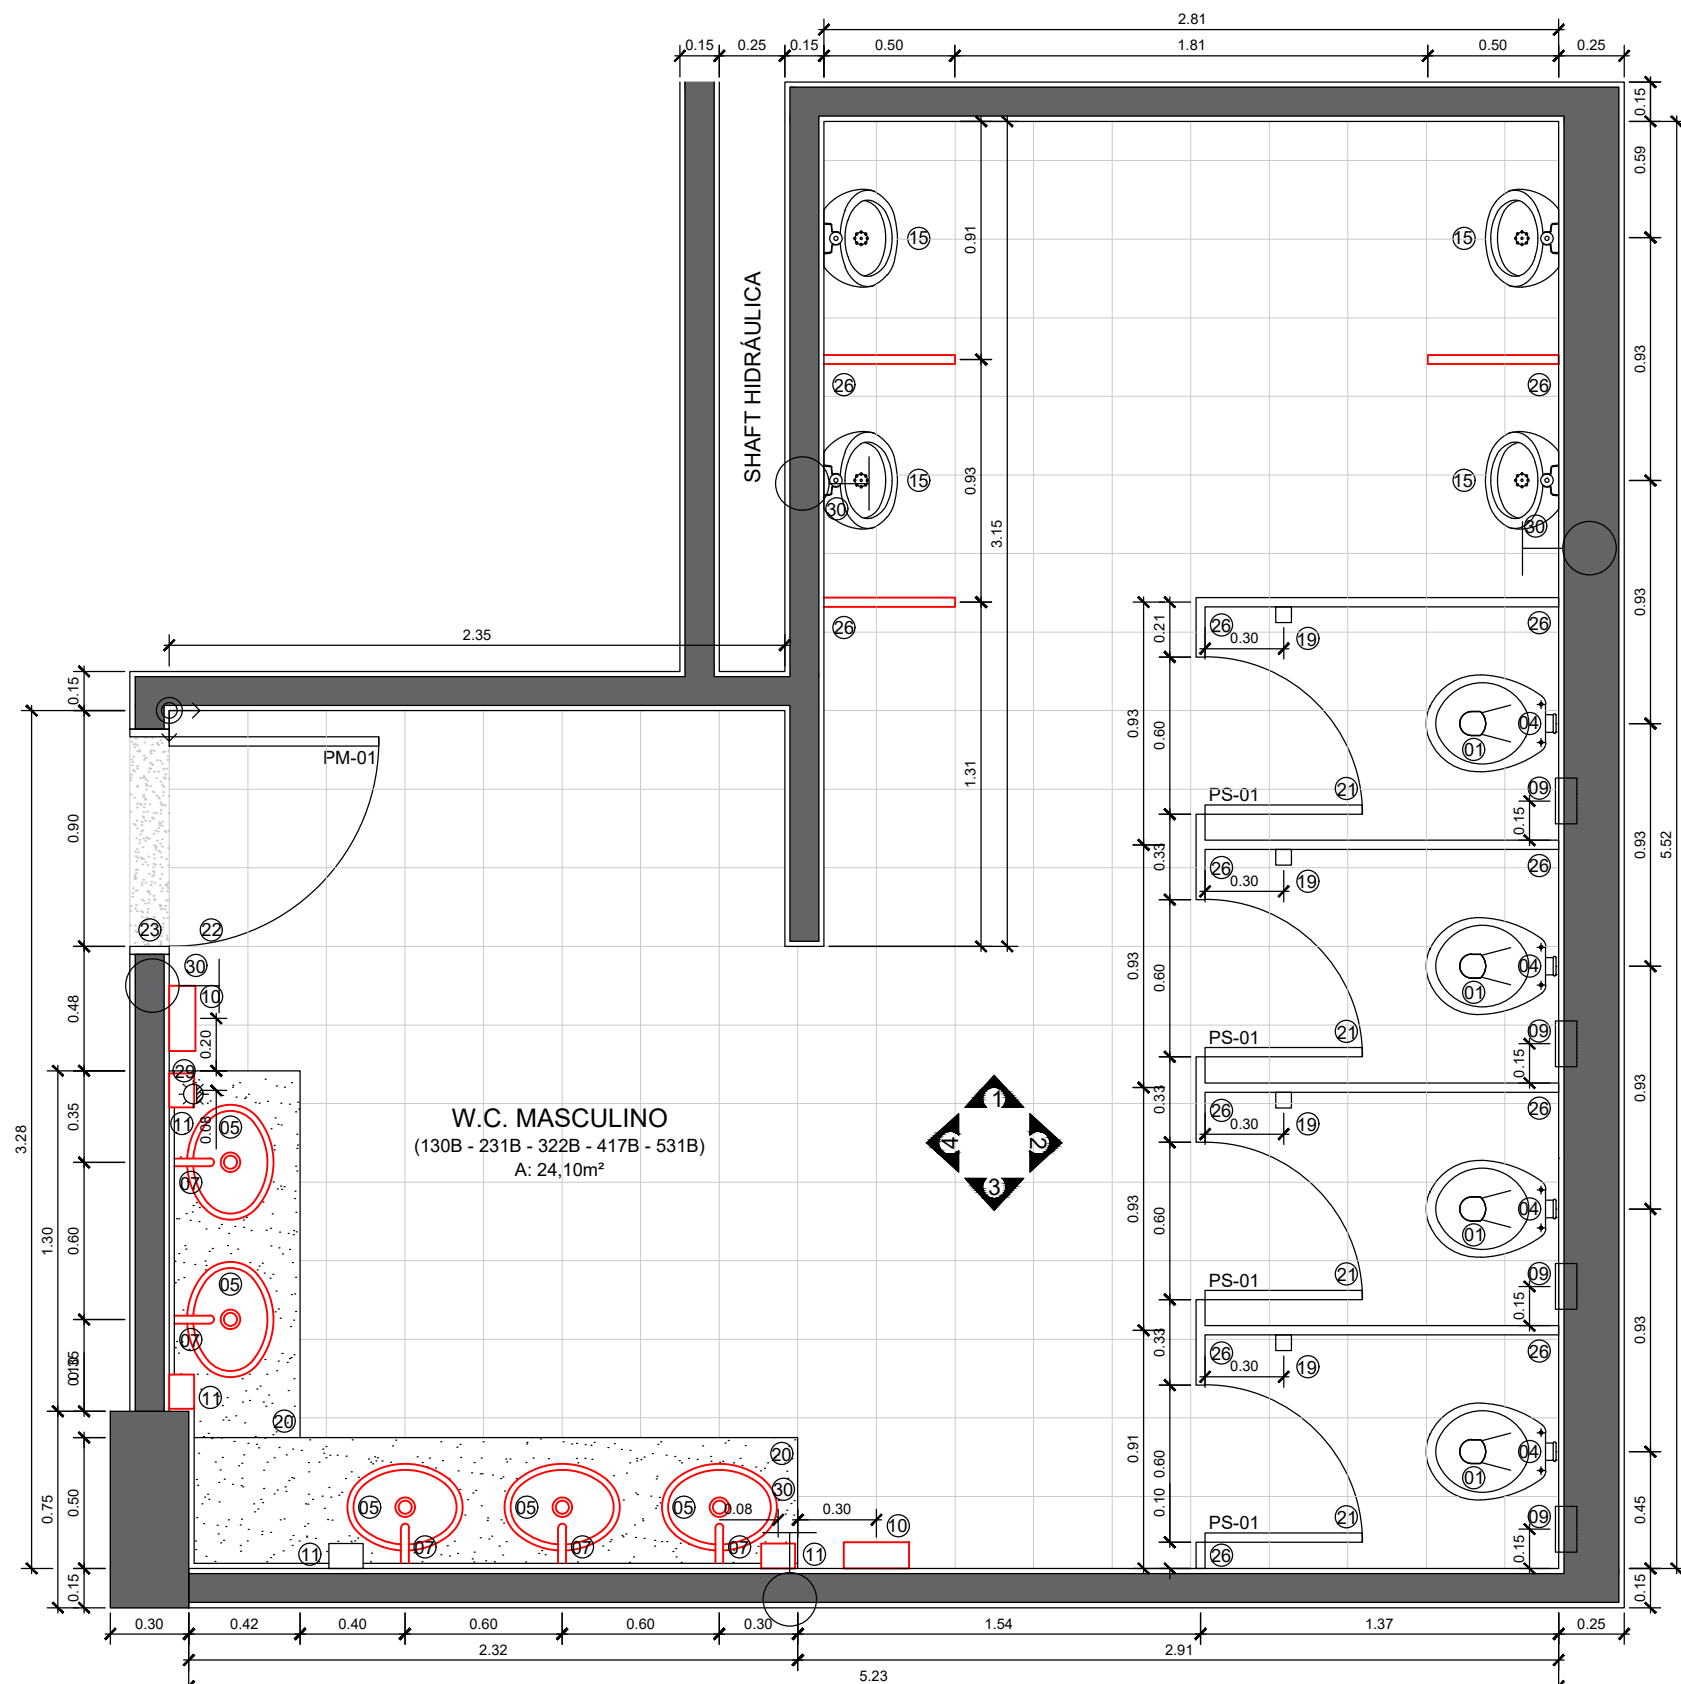


PLANTA BAIXA 2", 3" 4" E 5" PAVTOS
ESC. 1/25

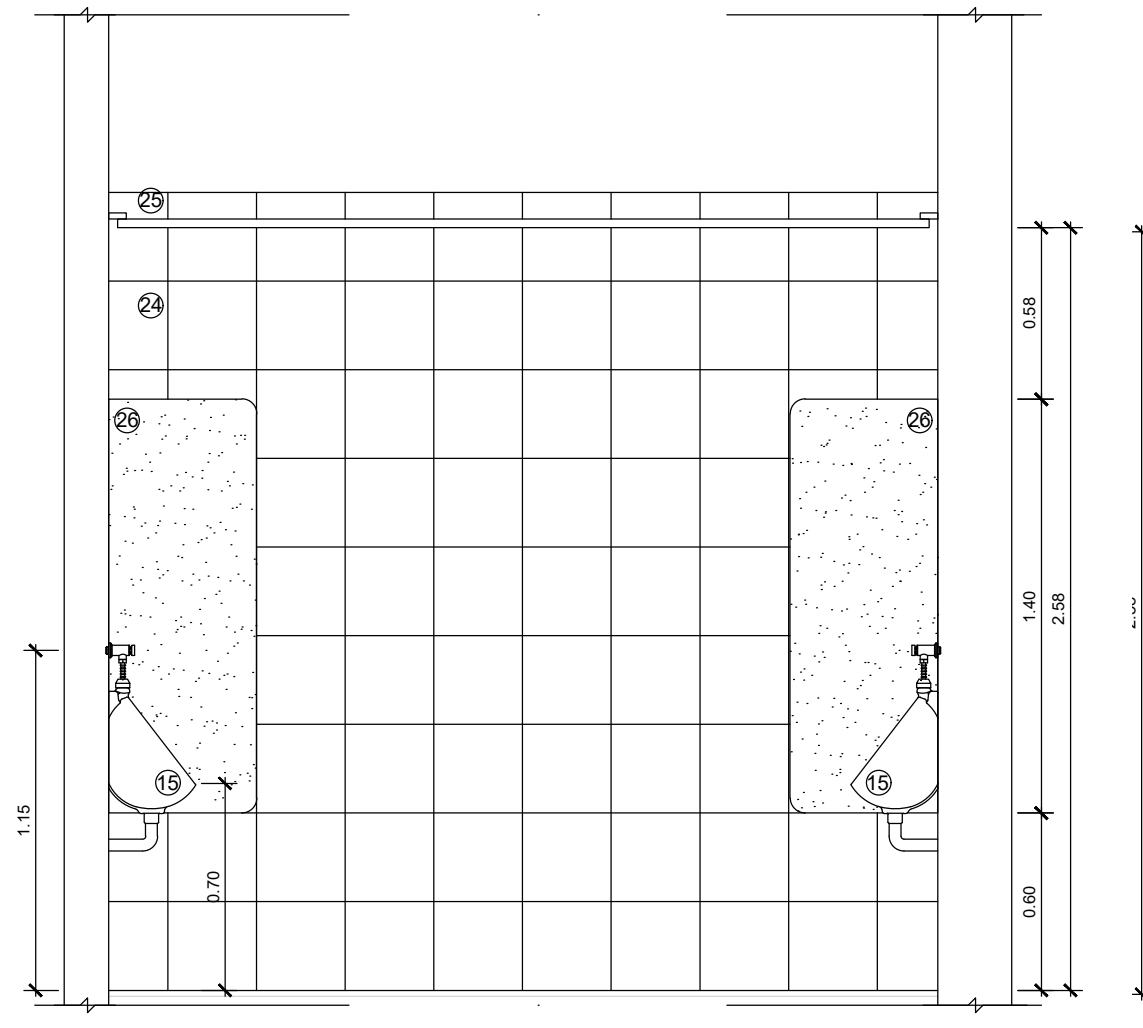


VISTA 1
ESC. 1/25

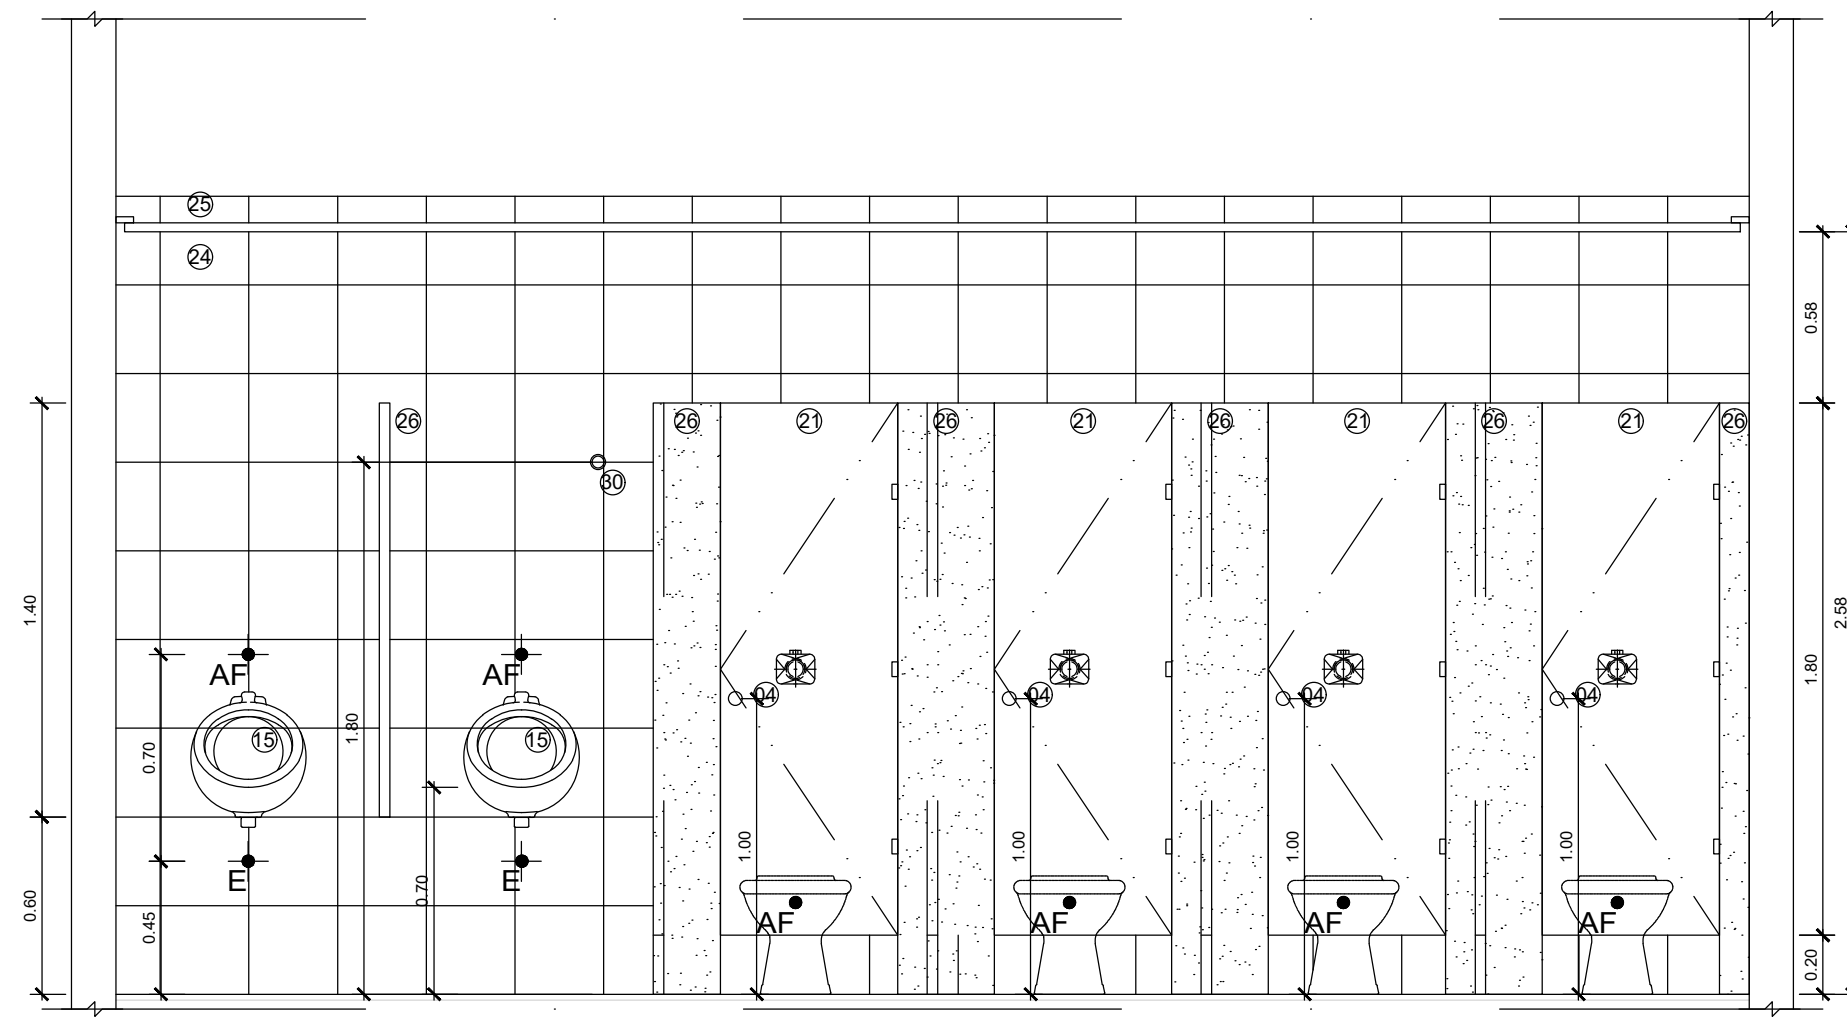


VISTA 2
ESC. 1/25

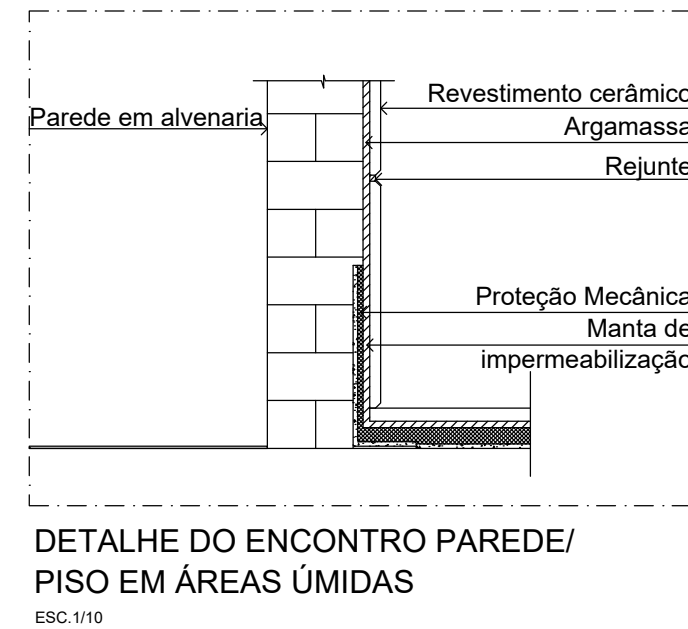

DETALHE DO ENCONTRO PAREDE/
PISO EM ÁREAS ÚMIDAS
ESC. 1/10

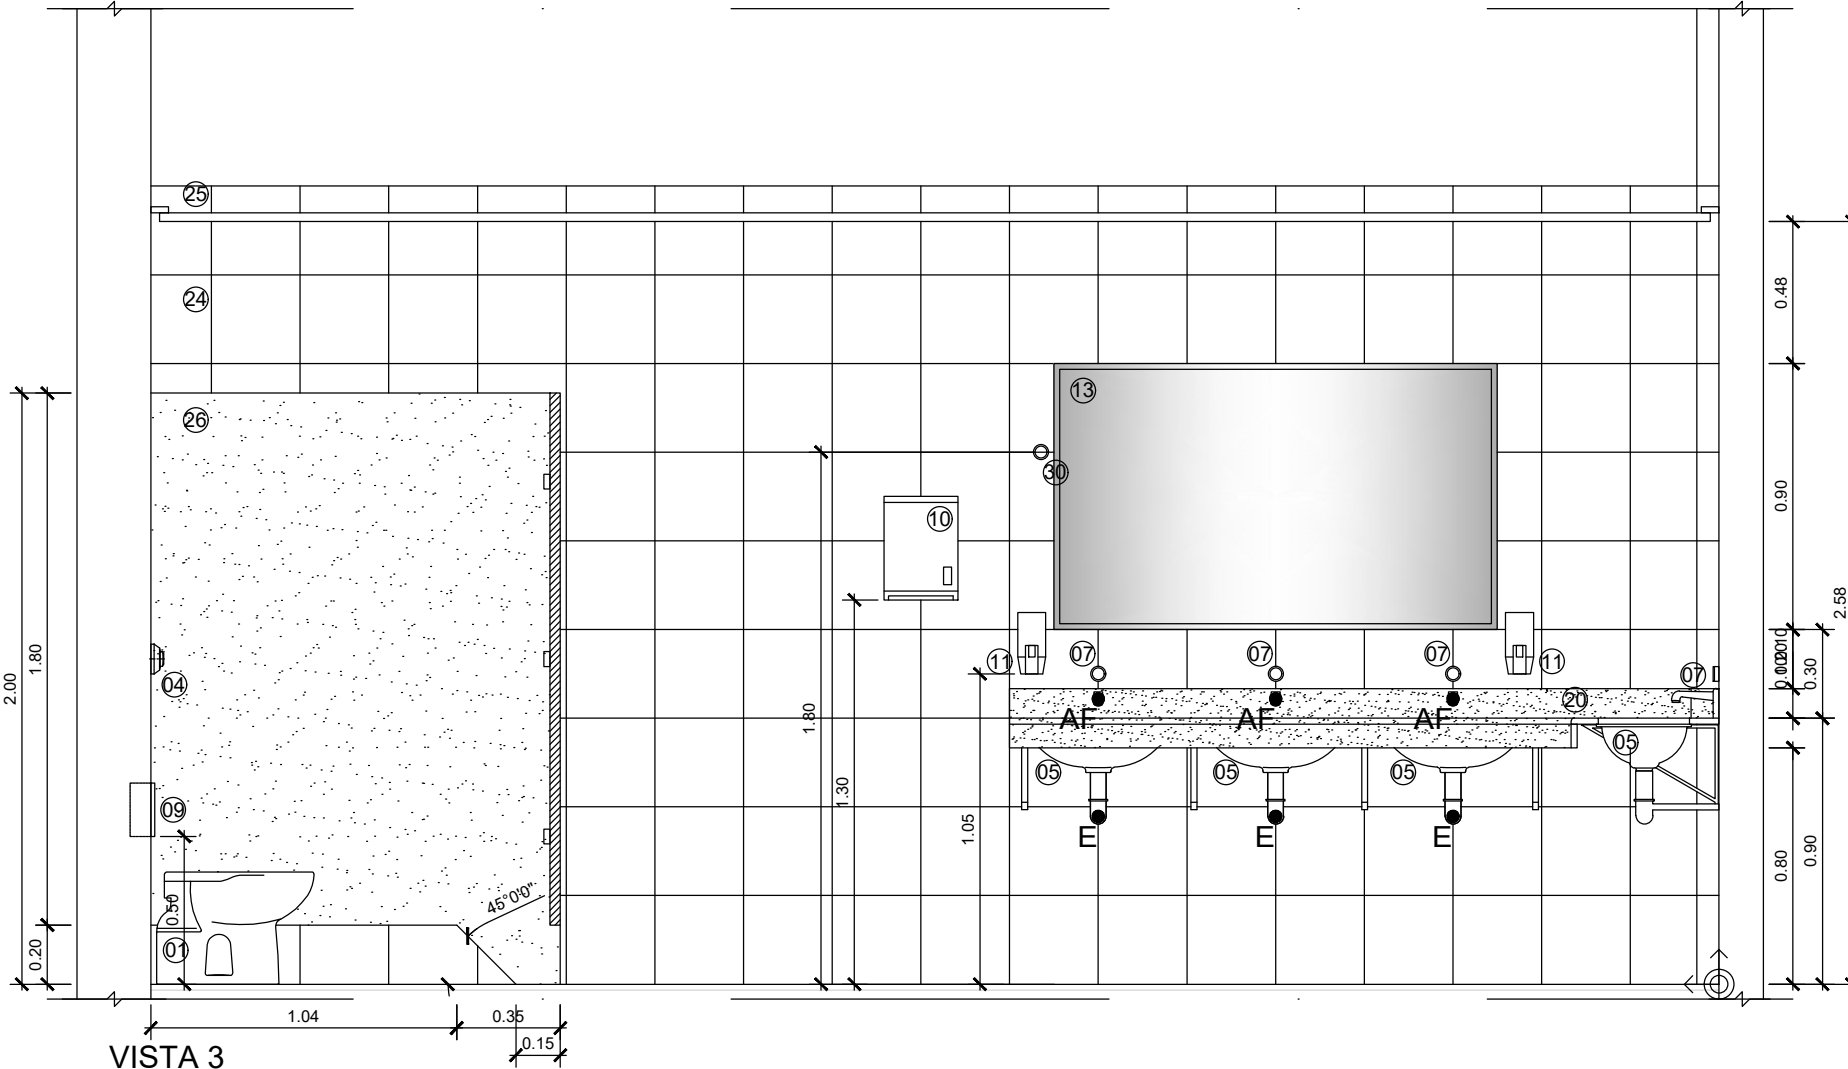

VISTA 3
ESC. 1/25

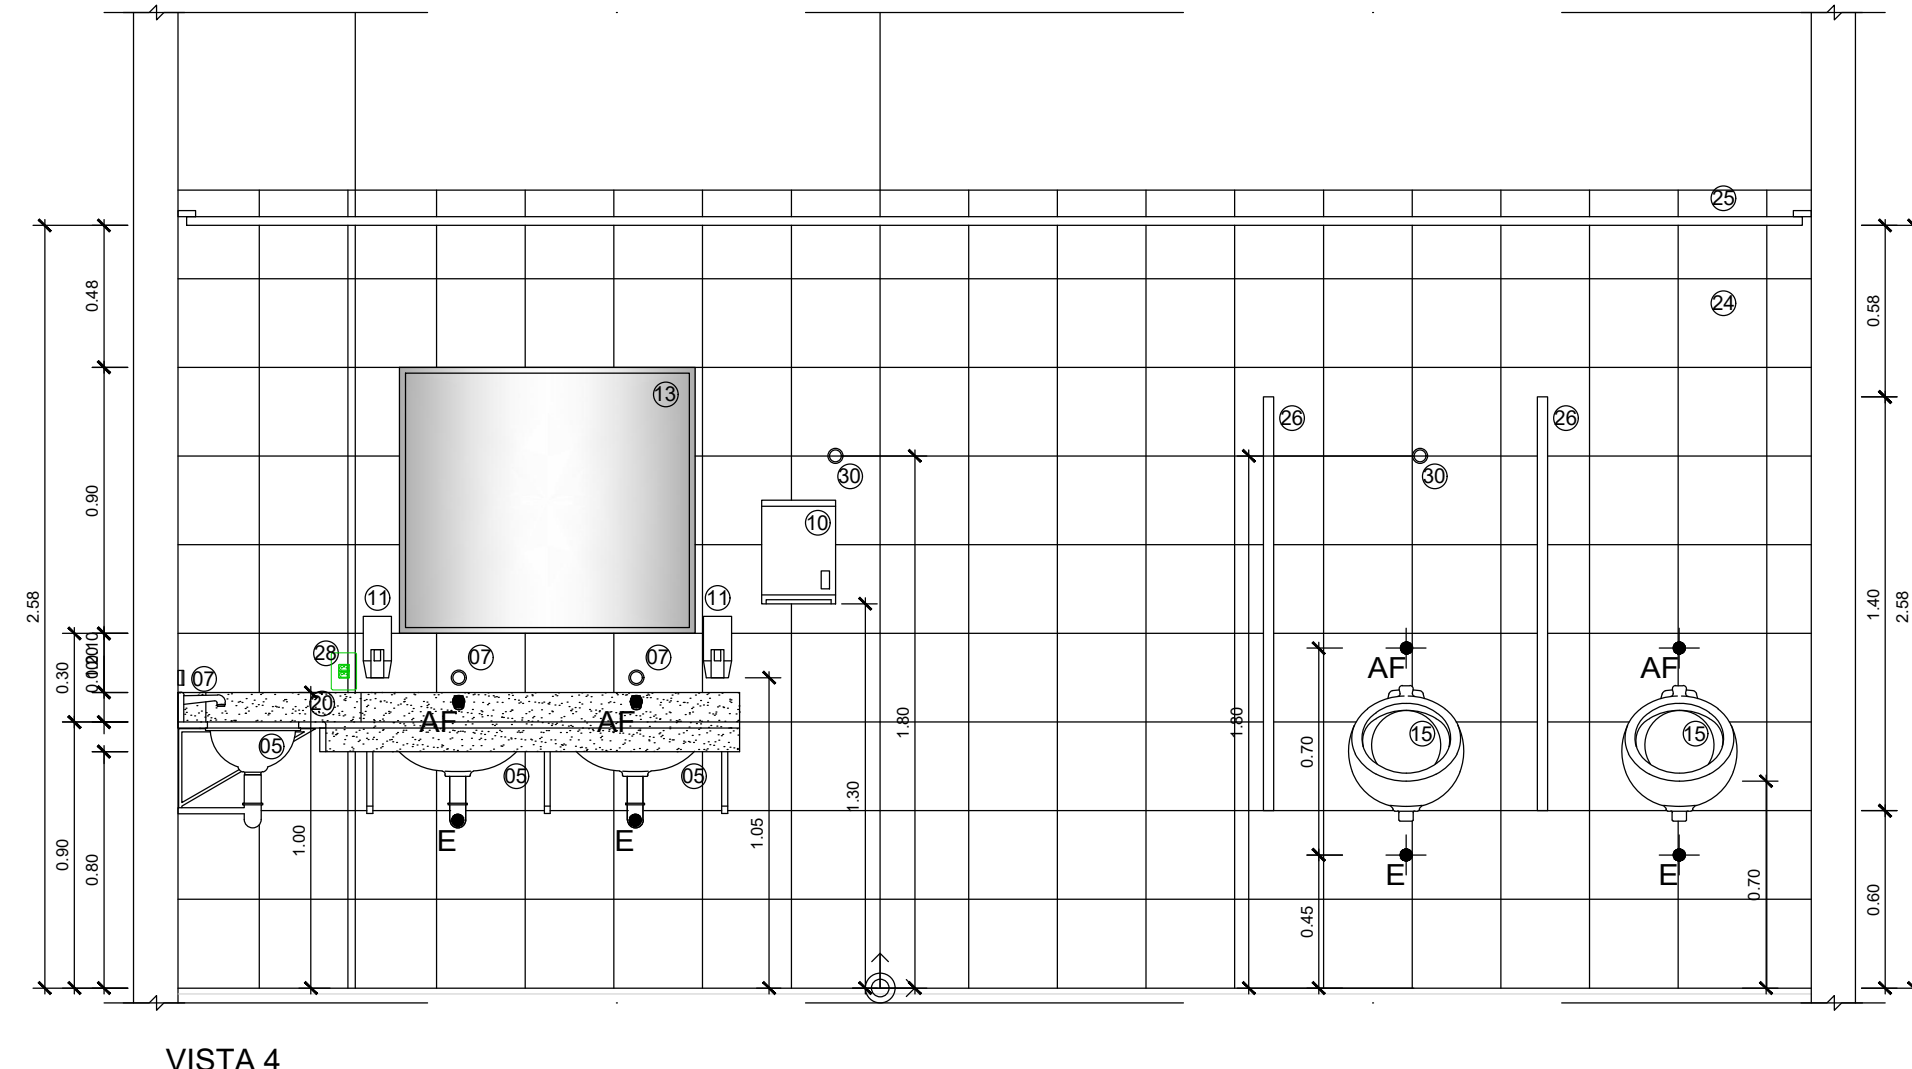

VISTA 4
ESC. 1/25



LEGENDA		
01	BACA SANITÁRIA CONVENCIONAL DE LOUÇA, COR BRANCO GEL, LINHA VOGUE PLUS, REF. DECA OU EQUIVALENTE TÉCNICO.	-
02	BACA SANITÁRIA CONVENCIONAL DE LOUÇA PARA PNE, COR BRANCO GEL, LINHA VOGUE PLUS COMFORT, REF. DECA OU EQUIVALENTE TÉCNICO.	-
03	VÁLVULA DE DESCARGA PARA SANITÁRIOS PNE, COM REGISTRO INTEGRADO, COM ALAVANCA, REF. DOCOL, OU EQUIVALENTE TÉCNICO.	-
04	VÁLVULA DE DESCARGA COM DOIS TIPOS DE ACIONAMENTO, UM PARA LIMPEZA PARCIAL (LÍQUIDOS), OUTRO PARA LIMPEZA TOTAL (SÓLIDOS), COM REGISTRO INTEGRADO, ACIONAMENTO CROMADO, REF. DOCOL, OU EQUIVALENTE TÉCNICO.	-
05	CUBAS DE EMBUTIR CILÍNDRICO DE LOUÇA NA COR BRANCO GEL, REFERÊNCIA 181, DECA, OU EQUIVALENTE TÉCNICO.	-
06	LAVATÓRIO DE CANTO, LINHA CONFORTO MASTER LYN, COR BRANCO GEL, REF. DECA OU EQUIVALENTE TÉCNICO.	-
07	TORNEIRA DE PAREDE COM TRAVAS DE ANCORAGEM, REF. BIOPRESS ANTI-VANDALISMO, CÓDIGO 1182-AV-BIO, MARCA FABRIMAR OU EQUIVALENTE TÉCNICO.	-
08	TORNEIRA DE MESA COM ACIONAMENTO AUTOMÁTICO TEMPORIZADO POR PRESSÃO, REF. PRESSMA TIC, BENEFIT, DOCOL, OU EQUIVALENTE TÉCNICO.	09
09	PAPELEIRA EM LOUÇA COM ROLÊTE, NA COR BRANCA, REF. DECA OU EQUIVALENTE TÉCNICO.	-
10	DISPENDER PARA PAPEL TOALHA EM AÇO INOX, COM VISORES, REF. TOALHEIRO AM INOX, CÓD. TR-012, MARCA TRUBERPEL OU EQUIVALENTE TÉCNICO.	04
11	PORTA SABÃO LÍQUIDO DE PLÁSTICO ABS, NA COR BRANCA, MARCA MELHORMENTOS OU EQUIVALENTE TÉCNICO.	04
12	SABONETEIRA DE EMBUTIR NA PAREDE DE LOUÇA NA COR BRANCA, REF. A180, DECA OU EQUIVALENTE TÉCNICO.	-
13	ESPELHO DE VIDRO CRISTAL, ESPESURA 4mm, COM MOLDEIRA EM PERFIL DE ALUMÍNIO.	02
14	CHUVEIRO ELÉTRICO TIPO TRADIÇÃO, DA LORENZETTI OU EQUIVALENTE TÉCNICO.	-
15	MICTÓRIO EM LOUÇA NA COR BRANCA MODELO 6286, MARCA INCEPA, OU EQUIVALENTE TÉCNICO.	-
16	TORNEIRA DE PAREDE PARA USO GERAL, MODELO STANDARD, CÓD. 1152 C39, MARCA DECA OU EQUIVALENTE TÉCNICO.	-
17	BARREAS METÁLICAS DE AÇO INOXIDÁVEL, ESCOVADO.	-
18	PUXADOR PARA PORTA DE SANITÁRIO PNE, MARCA ARTINOX MARINHA OU EQUIVALENTE TÉCNICO.	-
19	CABIDE EM METAL CROMADO POLIDO, REF. DOCOL LUXO GRAND ANTIQUE, CÓD. 8190006, OU EQUIVALENTE TÉCNICO.	-
20	TAMPO DE GRANITO CINZA ANDORINHA, 20mm.	-
21	PORTA INTERNA SEM-OCA DE COMPENSADO DE CEDRO REVESTIDO COM LAMINADO MELAMÍNICO, COR GEL, REF. L106, MARCA FÓRMICA OU EQUIVALENTE TÉCNICO, PARA CABINES DE SANITÁRIOS, COM FERRAGENS PARA FIXAÇÃO EM DIVISÓRIAS DE GRANITO.	-
22	FRISO CERÂMICO 30x30mm, REF. LINHA ESSENCIAL, MARQUE BRANCO BOLD, PORTOBELLO OU EQUIVALENTE TÉCNICO.	-
23	ARGAMASSA DE REAJUNTAMENTO À BASE DE CIMENTO PORTLAND, COR BRANCA, REF. L-FLEX, PORTOKOLL OU EQUIVALENTE TÉCNICO.	-
24	REVESTIMENTO CERÂMICO 30x30mm, REF. LINHA WHITE HOME, CETIM BRANDS, PORTOBELLO OU EQUIVALENTE TÉCNICO.	-
25	ARGAMASSA DE REAJUNTAMENTO À BASE DE CIMENTO PORTLAND, COR BRANCA, REF. L-FLEX, PORTOKOLL OU EQUIVALENTE TÉCNICO.	-
26	FORRO DE GESSO ACARTONADO TIPO GYPSUM ARAMADO FGA OU EQUIVALENTE TÉCNICO.	-
27	DIVISÓRIA DE GRANITO CINZA ANDORINHA, POLIDO EM TODAS AS FACES, 40mm.	-
28	REGISTRO DE PRESSÃO DA MARCA DECA, ACABAMENTO CROMADO, LINHA BELLE EPOQUE, OU EQUIVALENTE TÉCNICO.	-
29	CAIXA DE TOMADA 10CM X 10CM	-

— NÃO EXECUTADO


04	12/04/2024	REVISÃO GERAL CONFORME SOLICITAÇÃO DA FISCALIZAÇÃO	ENG. DIEGO CAPRARI	DC
03	09/04/2024	REVISÃO GERAL CONFORME SOLICITAÇÃO DA FISCALIZAÇÃO	ENG. DIEGO CAPRARI	DC
02	20/01/2024	REVISÃO GERAL CONFORME SOLICITAÇÃO DA FISCALIZAÇÃO	ENG. DIEGO CAPRARI	DC
01	30/10/2023	REVISÃO GERAL	ENG. DIEGO CAPRARI	DC
00	27/09/2023	EMISSIONAL INICIAL	ENG. DIEGO CAPRARI	DC

QUADRO DE REVISÕES


 SOLUÇÕES EM PROJETOS E OBRAS		ETAPA: PROJETO EXECUTIVO	
CLIENTE UFF-UNIVERSIDADE FEDERAL FLUMINENSE		OBRA INSTITUTO DE QUÍMICA CAMPUS PRAIA VERMELHA NITERÓI - RJ	
AUTOR DO PROJETO (R.T.) DIEGO FELIPE ABRAHÃO CAPRARI-05903503900		CONTEÚDO DISCIPLINA: Arquitetura PAVIMENTO: Térreo DETALHE SANITÁRIO MASCULINO	
ASSINADO de forma digital por DIEGO FELIPE ABRAHÃO CAPRARI-05903503900 Data: 2024.10.18 14:52:37 -03'00'		REVISÃO 08	
Eng. DIEGO CAPRARI CREA PE-1427460		FOLHA 12/14	
Eng. DIEGO CAPRARI CREA PE-1427460		EMISSÃO 11/08/2024	
		ARQUIVO UFF_QUIMICA_PE_TÉRREO_R09	

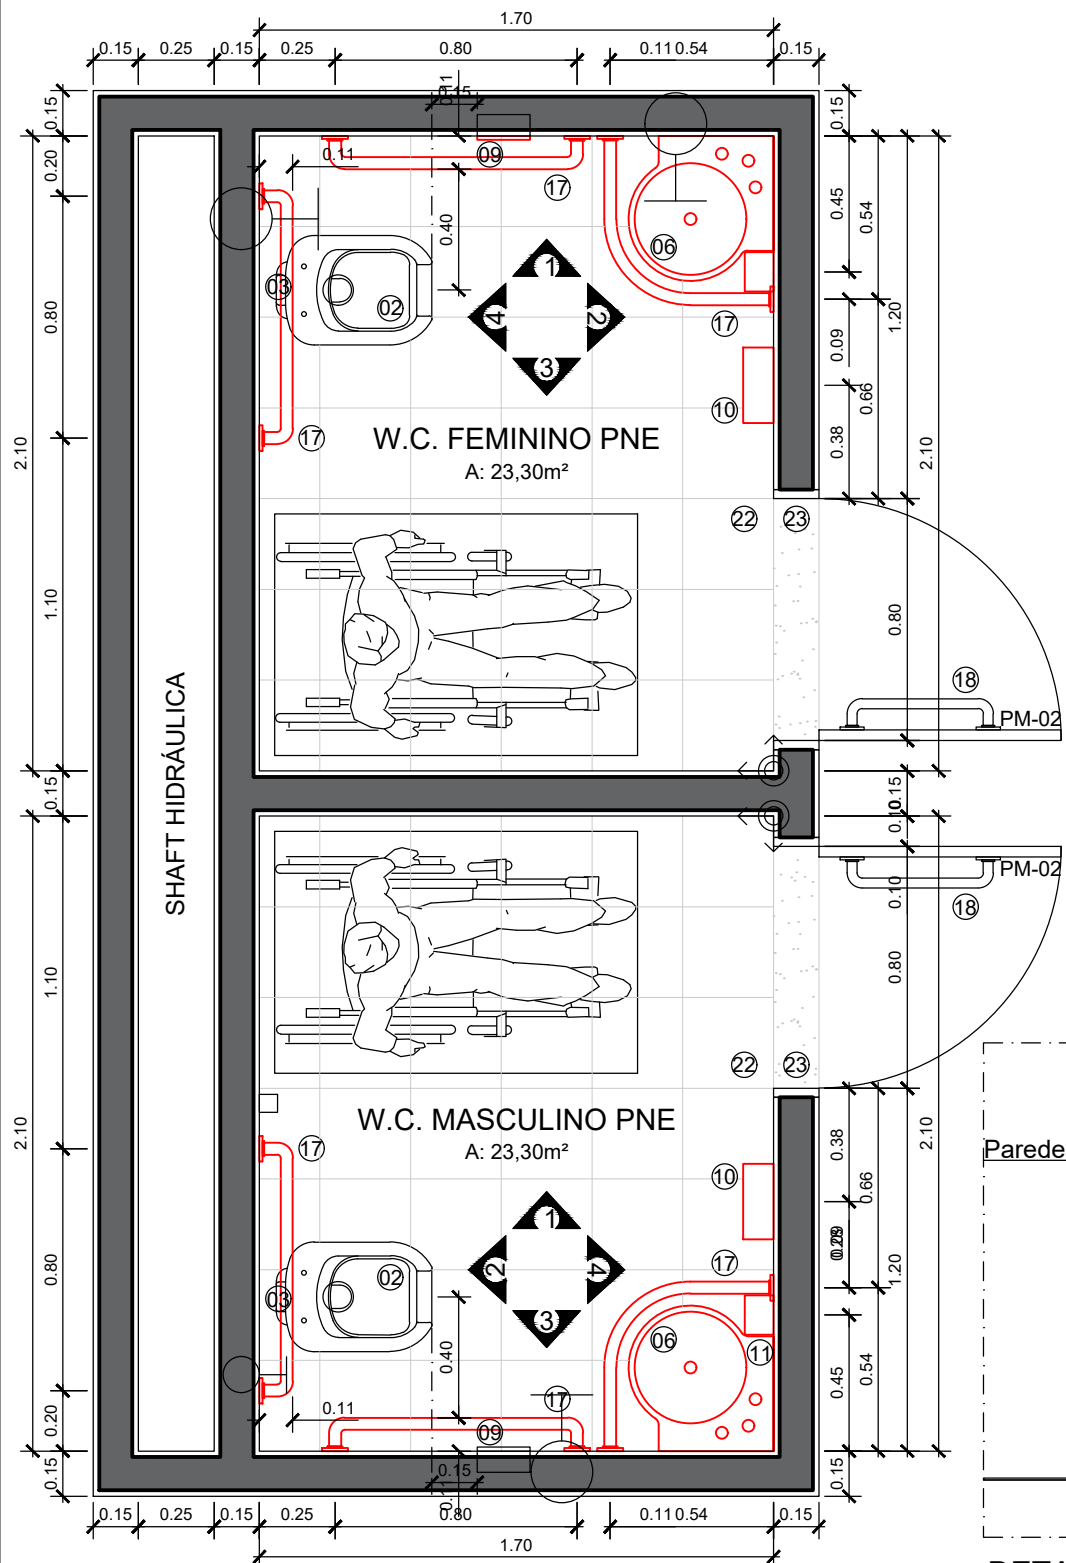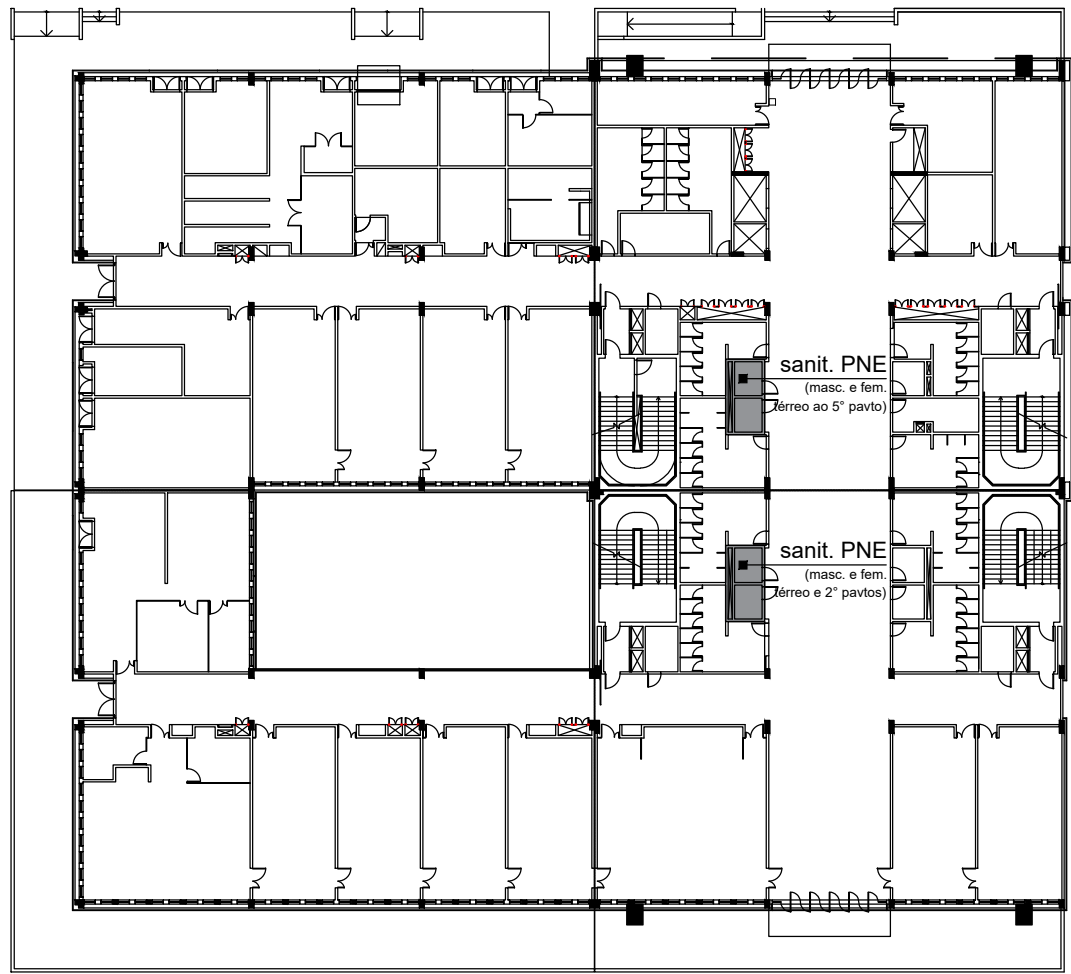


PLANTA BAIXA - TÉRREO, 2º, 3º, 4º E 5º PAVTOS
ESC. 1/25

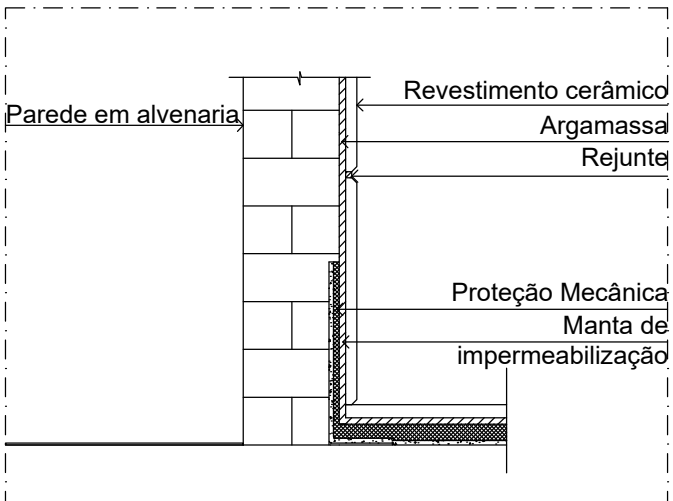


DETALHE DO ENCONTRO PAREDE/
PISO EM ÁREAS ÚMIDAS
ESC. 1/10

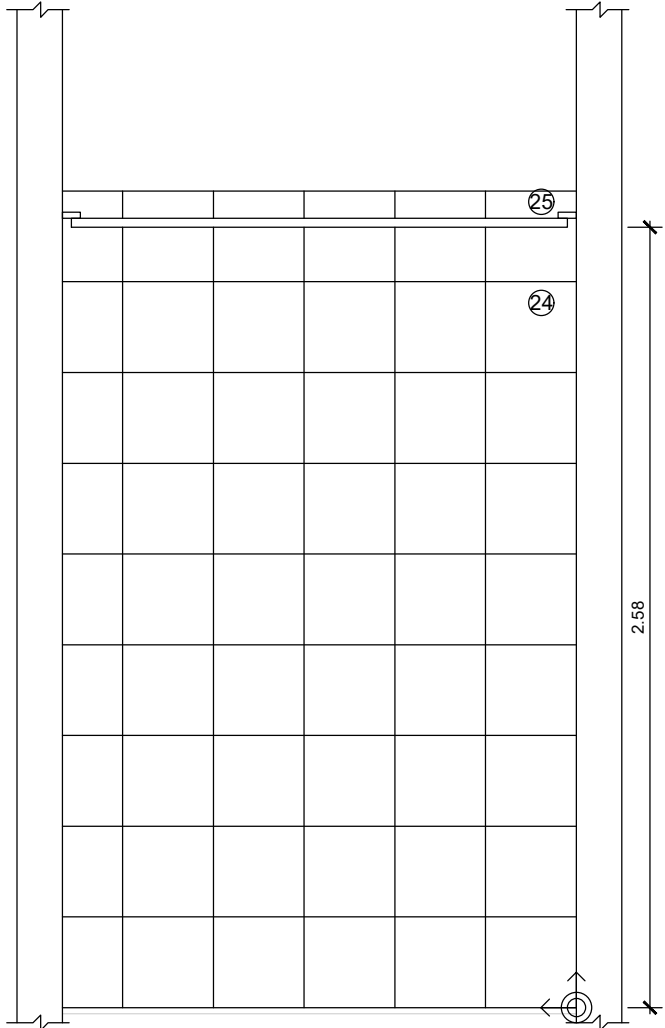


VISTA 1
ESC. 1/25

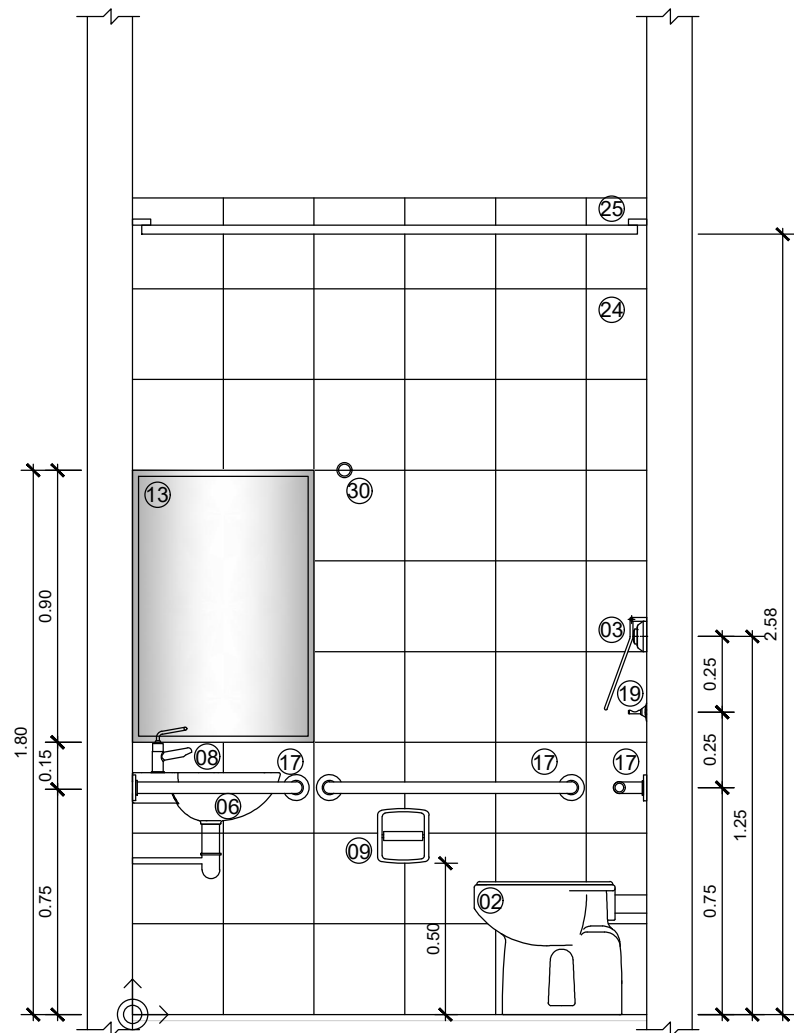

VISTA 3
ESC. 1/25

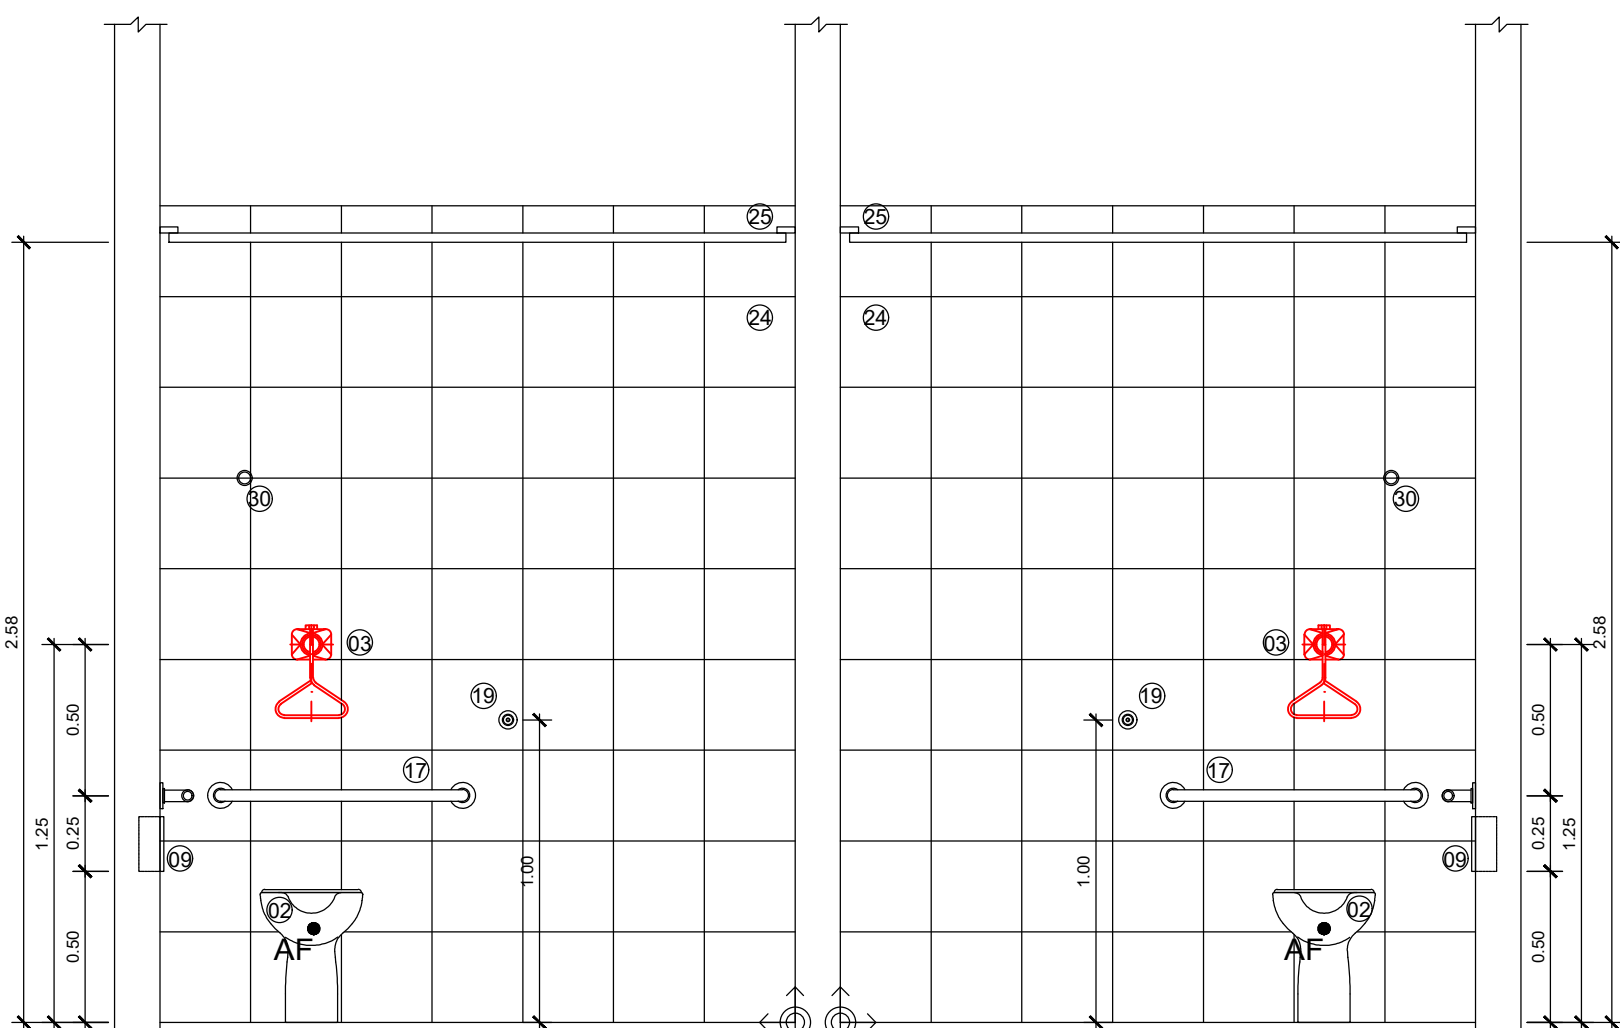

VISTA 2
ESC. 1/25

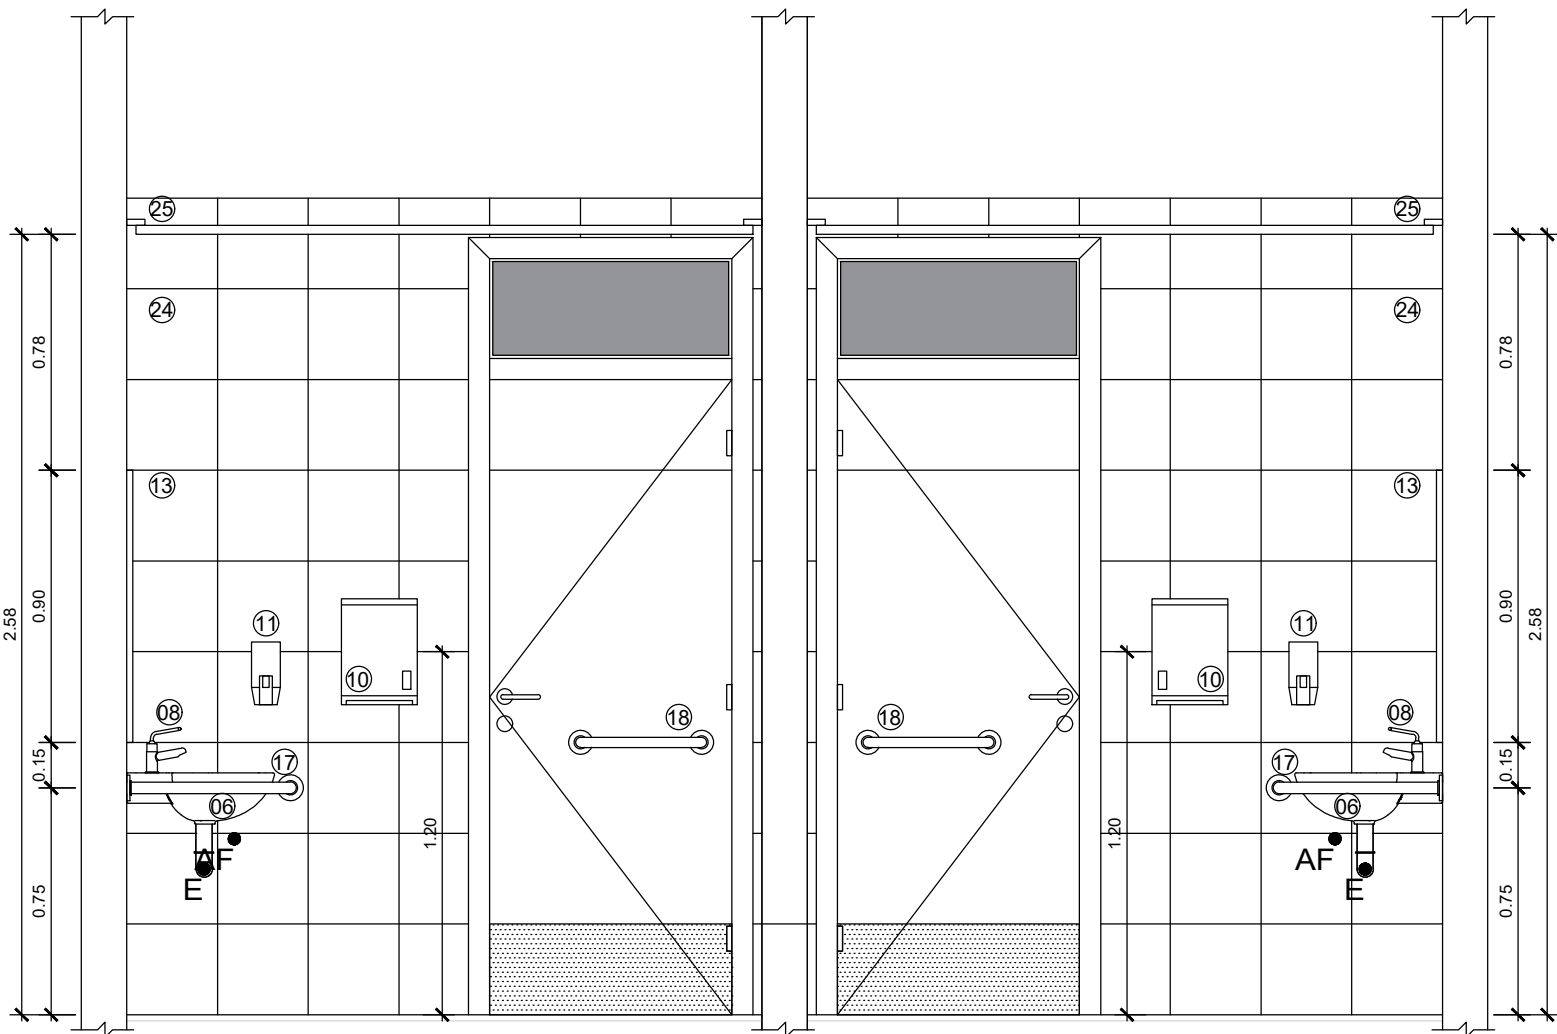

VISTA 4
ESC. 1/25

LEGENDA

01	BACIA SANITÁRIA CONVENCIONAL DE LOUÇA, COR BRANCO GELO, LINHA VOGUE PLUS, REF. DECA OU EQUIVALENTE TÉCNICO.	-
02	BACIA SANITÁRIA CONVENCIONAL DE LOUÇA PARA PNE, COR BRANCO GELO, LINHA VOGUE PLUS CONFORTO, REF. DECA OU EQUIVALENTE TÉCNICO.	-
03	VÁLVULA DE DESCARGA PARA SANITÁRIOS PNE, COM REGISTRO INTEGRADO, COM ALAVANCA, REF. DOCOL OU EQUIVALENTE TÉCNICO.	-
04	VÁLVULA DE DESCARGA COM DOIS TIPOS DE ACIONAMENTO, UM PARA LIMPEZA PARCIAL (LÍQUIDOS), OUTRO PARA LIMPEZA TOTAL (SÓLIDOS), COM REGISTRO INTEGRADO, ACABAMENTO CROMADO, REF. DOCOL OU EQUIVALENTE TÉCNICO.	-
05	CUBAS DE EMBUTIR OVAL DE LOUÇA NA COR BRANCO GELO, REFERÊNCIA L59, DECA, OU EQUIVALENTE TÉCNICO.	-
06	LAVATÓRIO DE CANTO, LINHA CONFORTO, MASTER L76, COR BRANCO GELO I7, REF. DECA OU EQUIVALENTE TÉCNICO.	-
07	TORNEIRA DE PAREDE COM TRAVAS DE ANCORAGEM, REF. BIOPRESS ANTI-VANDALISMO, CÓDIGO 1182-AV-BIO, MARCA FABRIMAR OU EQUIVALENTE TÉCNICO.	-
08	TORNEIRA DE MESA COM ACIONAMENTO AUTOMÁTICO TEMPORIZADO POR PRESSÃO, REF. PRESSMA TIC BENEFIT, DOCOL, OU EQUIVALENTE TÉCNICO	02
09	PAPELEIRA EM LOUÇA COM ROLETE, NA COR BRANCA, REF. DECA OU EQUIVALENTE TÉCNICO.	02
10	DISPENSER PARA PAPEL TOALHA EM AÇO INOX, COM VISORES, REF. TOALHEIRO AM INOX, Cód. TR-0012, MARCA TRUBERPEL OU EQUIVALENTE TÉCNICO.	02
11	PORTA SABÃO LÍQUIDO DE PLÁSTICO ABS, NA COR BRANCA, MARCA MELHORAMENTOS OU EQUIVALENTE TÉCNICO.	-
12	SABONETEIRA DE EMBUTIR NA PAREDE DE LOUÇA NA COR BRANCA, REF. A180, DECA OU EQUIVALENTE TÉCNICO.	02-
13	ESPELHO DE VIDRO CRISTAL, ESPESSURA 4mm, COM MOLDURA EM PERFIL DE ALUMÍNIO.	02
14	CHUVEIRO ELÉTRICO TIPO TRADIÇÃO, DA LORENZETTI OU EQUIVALENTE TÉCNICO.	-
15	MICTÓRIO EM LOUÇA NA COR BRANCA MODELO 8280, MARCA INCEPA, OU EQUIVALENTE TÉCNICO.	-
16	TORNEIRA DE PAREDE PARA USO GERAL, MODELO STANDARD, Cód. 1152 C39, MARCA DECA OU EQUIVALENTE TÉCNICO.	-
17	BARRAS METÁLICAS DE AÇO INOXIDÁVEL ESCOVADO.	04
18	PUXADOR PARA PORTA DE SANITÁRIO PNE, MARCA ARTINOX MARINGÁ OU EQUIVALENTE TÉCNICO.	02
19	CABIDE EM METAL CROMADO POLIDO, REF. DOCOL LUXO GRAND ANTIQUE, Cód. 8199006, OU EQUIVALENTE TÉCNICO.	02
20	TAMPO DE GRANITO CINZA ANDORINHA, e= 2cm.	-
21	PORTA INTERNA SEMI-OCA DE COMPENSADO DE CEDRO REVESTIDO COM LAMINADO MELAMÍNICO, COR GELO, REF. L106, MARCA FÓRMICA OU EQUIVALENTE TÉCNICO, PARA CABINES DE SANITÁRIOS, COM FERRAGENS PARA FIXAÇÃO EM DIVISÓRIAS DE GRANITO.	-
22	PISO CERÂMICO 30 x 30cm, REF. LINHA ESSENCIAL, MARMORE BIANCO BOLD, PORTOBELLO OU EQUIVALENTE TÉCNICO	-
23	ARGAMASSA DE REJUNTAMENTO À BASE DE CIMENTO PORTLAND, COR BRANCA, REF. L-FLEX, PORTOKOLL OU EQUIVALENTE TÉCNICO.	-
24	SOLEIRA DE GRANITO CINZA ANDORINHA POLIDO.	-
25	REVESTIMENTO CERÂMICO 300 x 300mm, REF. LINHA WHITE HOME, CETIM BIANCO, PORTOBELLO OU EQUIVALENTE TÉCNICO.	-
26	ARGAMASSA DE REJUNTAMENTO À BASE DE CIMENTO PORTLAND, COR BRANCA, REF. L-FLEX, PORTOKOLL OU EQUIVALENTE TÉCNICO.	-
27	FORRO DE GESSO ACARTONADO TIPO GYPSUN ARAMADO FGA OU EQUIVALENTE TÉCNICO.	-
28	DIVISÓRIA DE GRANITO CINZA ANDORINHA, POLIDO EM TODAS AS FACES, e= 3cm.	-
29	REGISTRO DE PRESSÃO DA MARCA DECA, ACABAMENTO CROMADO, LINHA BELLE EPOQUE, OU EQUIVALENTE TÉCNICO.	-

NÃO EXECUTADO

04	12/04/2024	REVISÃO GERAL CONFORME SOLICITAÇÃO DA FISCALIZAÇÃO	ENG. DIEGO CAPRARO CREA PR-142746/D	DC
03	09/04/2024	REVISÃO GERAL CONFORME SOLICITAÇÃO DA FISCALIZAÇÃO	ENG. DIEGO CAPRARO CREA PR-142746/D	DC
02	20/01/2024	REVISÃO GERAL CONFORME SOLICITAÇÃO DA FISCALIZAÇÃO	ENG. DIEGO CAPRARO CREA PR-142746/D	DC
01	30/10/2023	REVISÃO GERAL	ENG. DIEGO CAPRARO CREA PR-142746/D	DC
00	27/09/2023	EMIÇÃO INICIAL	ENG. DIEGO CAPRARO CREA PR-142746/D	DC

QUADRO DE REVISÕES



CLIENTE
**UFF-UNIVERSIDADE
FEDERAL FLUMINENSE**

AUTOR DO PROJETO (R.T.)

**DIEGO FELIPE
ABRAHAO
CAPRARO:059
03503900**

Eng. **DIEGO CAPRARO**
CREA PR-142746/D

AUTOR DO PROJETO (R.T.)

Assinado de forma
digital por DIEGO
FELIPE ABRAHAO
CAPRARO:05903503900
Dados: 2024.10.18
14:50:18 -03'00'

Eng. **DIEGO CAPRARO**
CREA PR-142746/D

ETAPA:
PROJETO EXECUTIVO

OBRA
INSTITUTO DE QUÍMICA
CAMPUS PRAIA VERMELHA
NITERÓI - RJ

CONTEÚDO

DISCIPLINA: Arquitetura
PAVIMENTO: Térreo

DETALHE SANITÁRIO PNE






ESCALA
INDICADA

REVISÃO
08

FOLHA
13/14

EMIÇÃO
11/09/2024

ARQUIVO
UFF_QUIMICA_PE_TÉRREO_R08

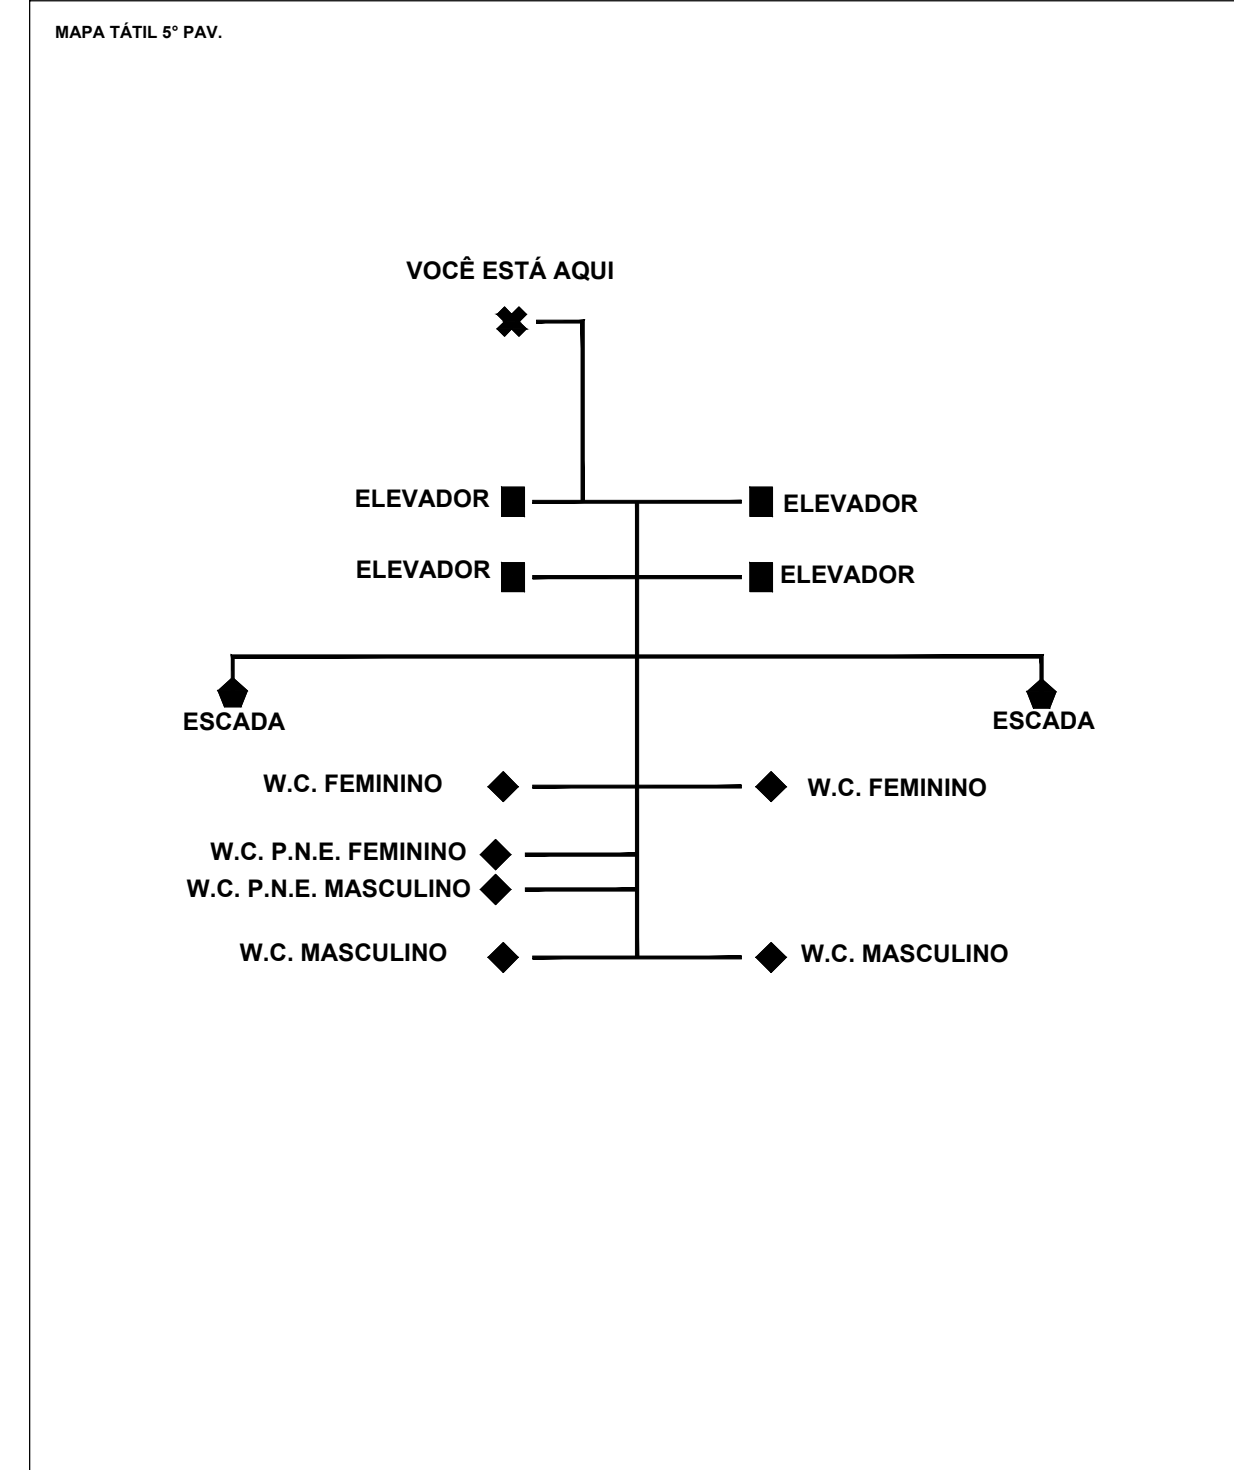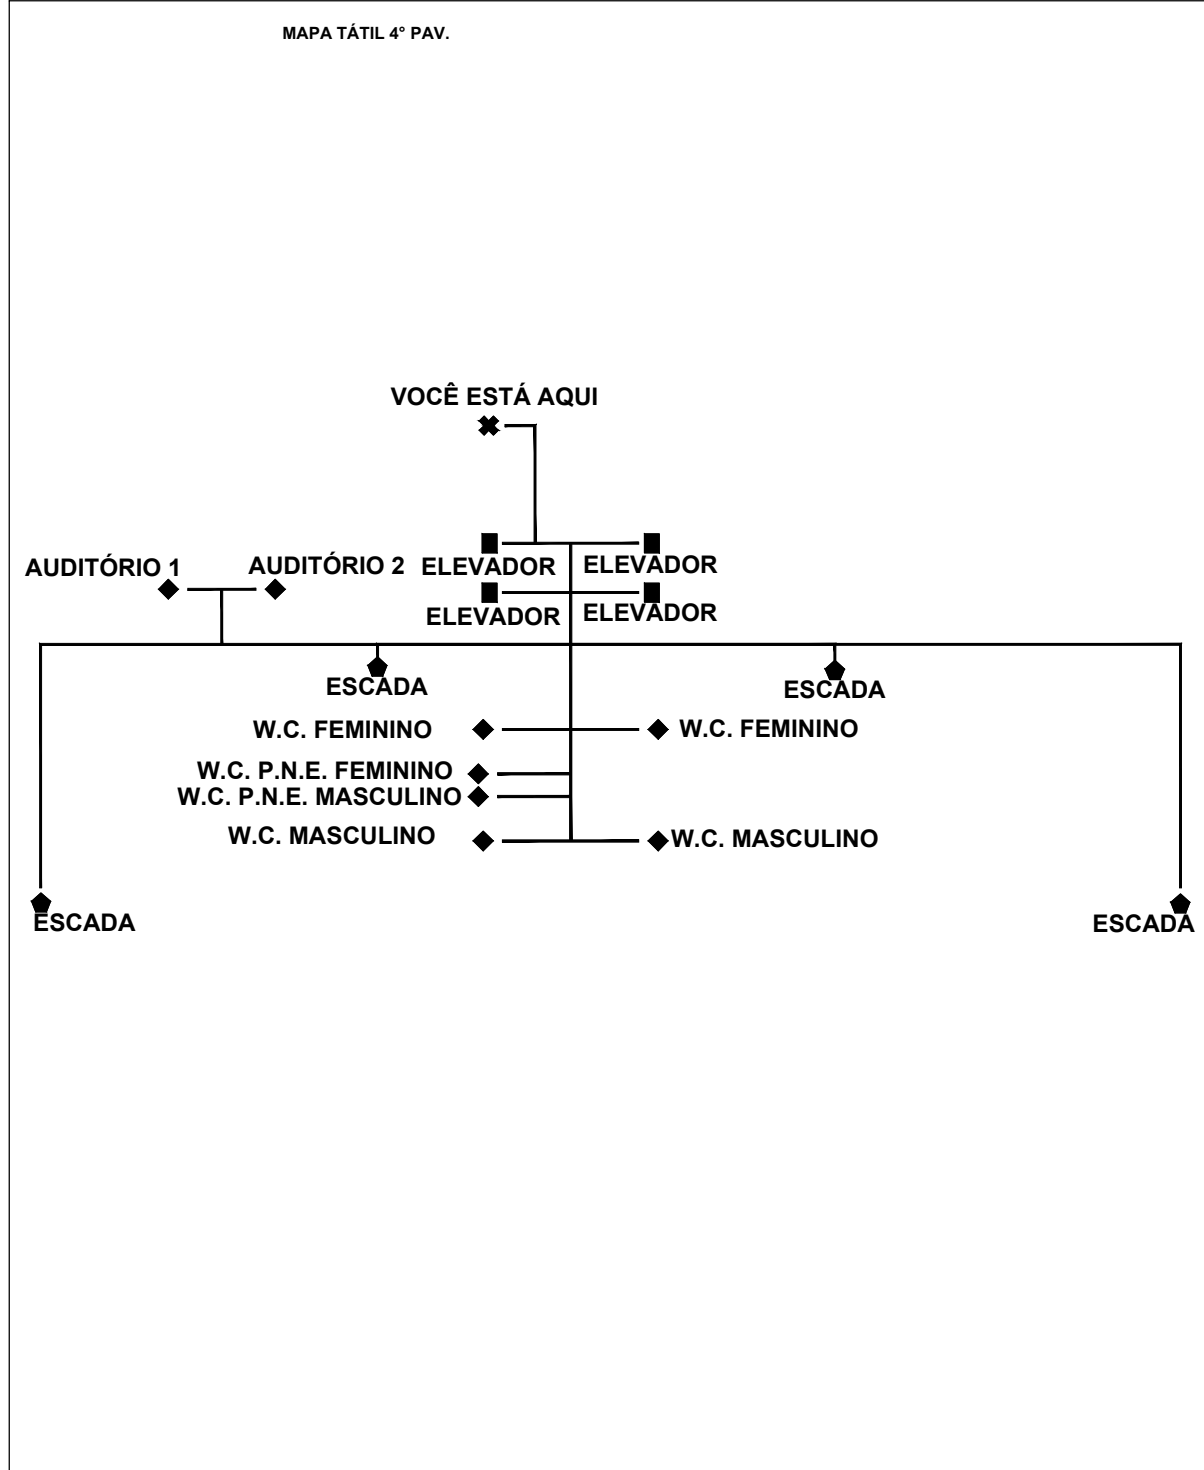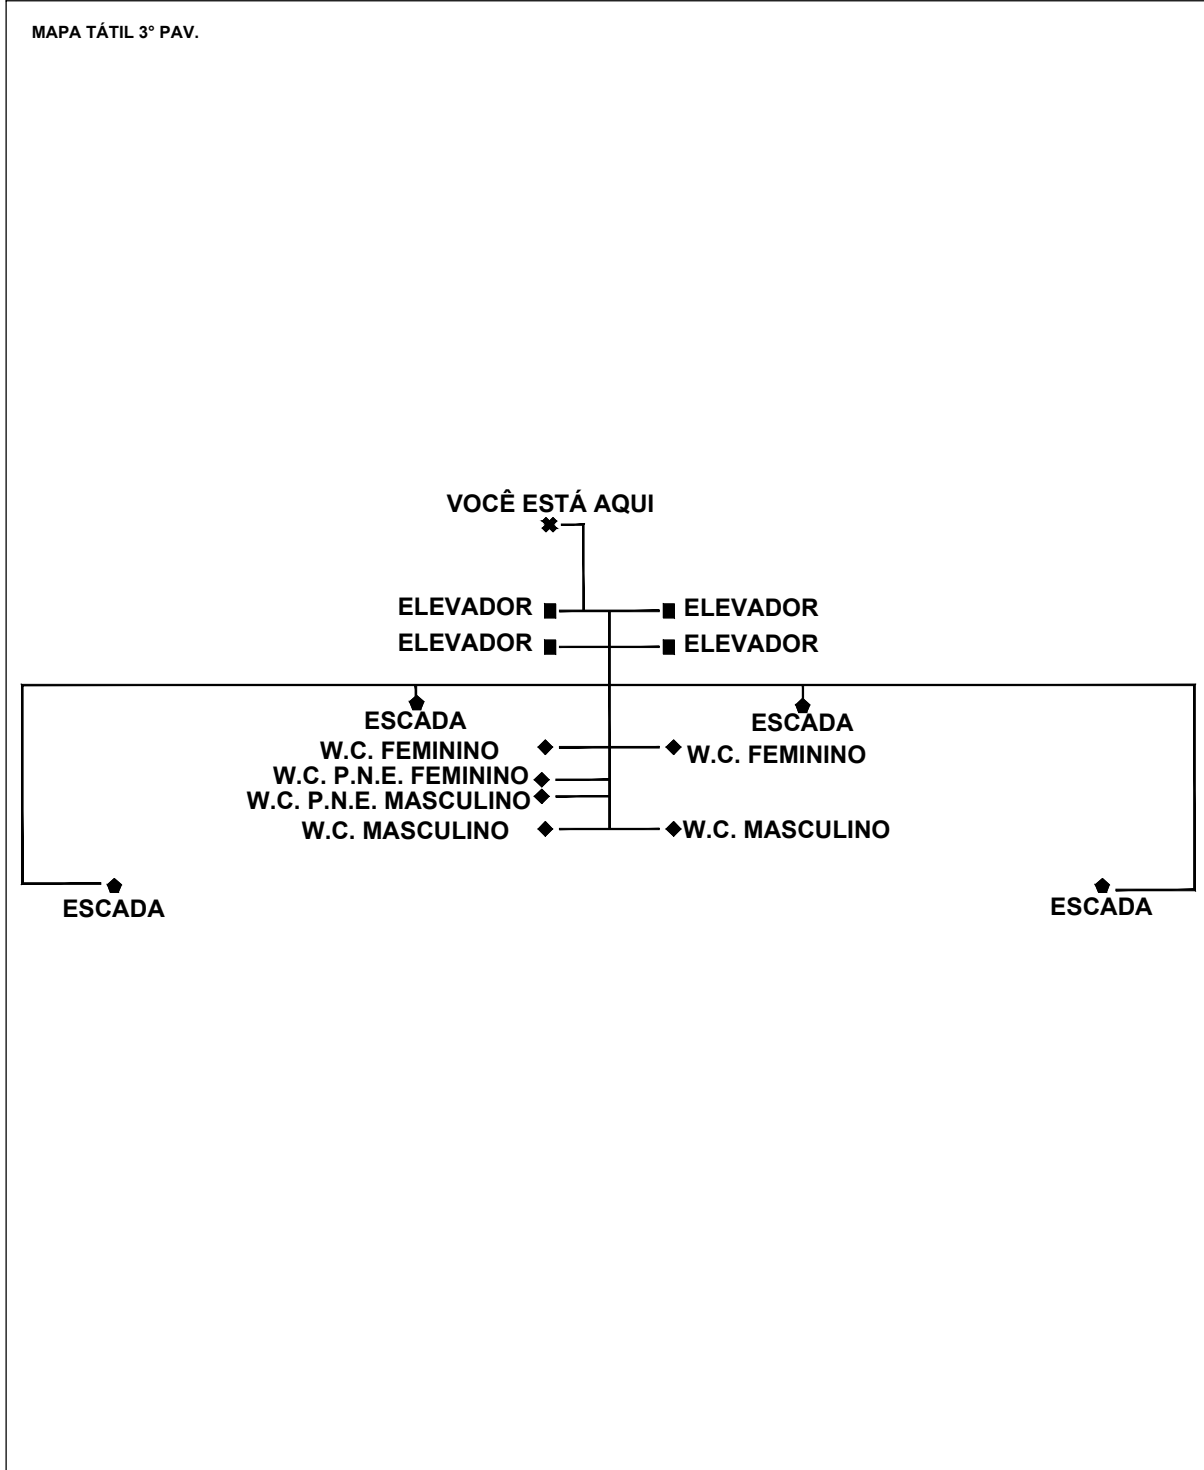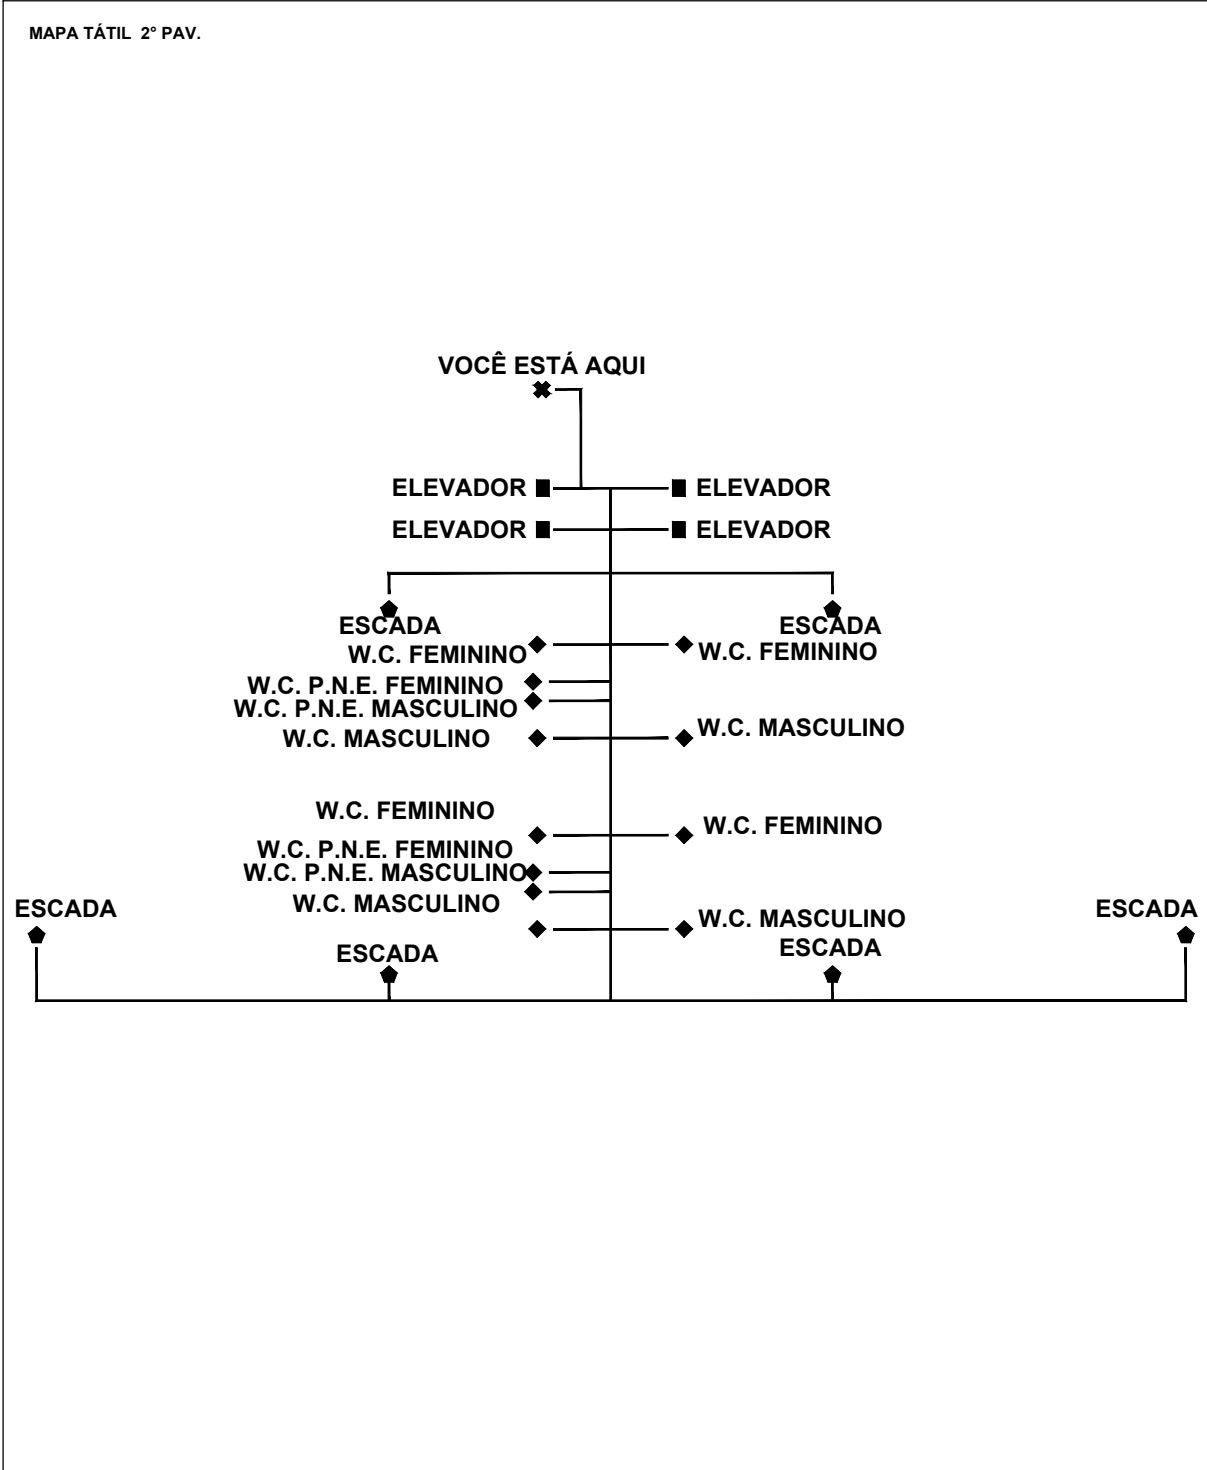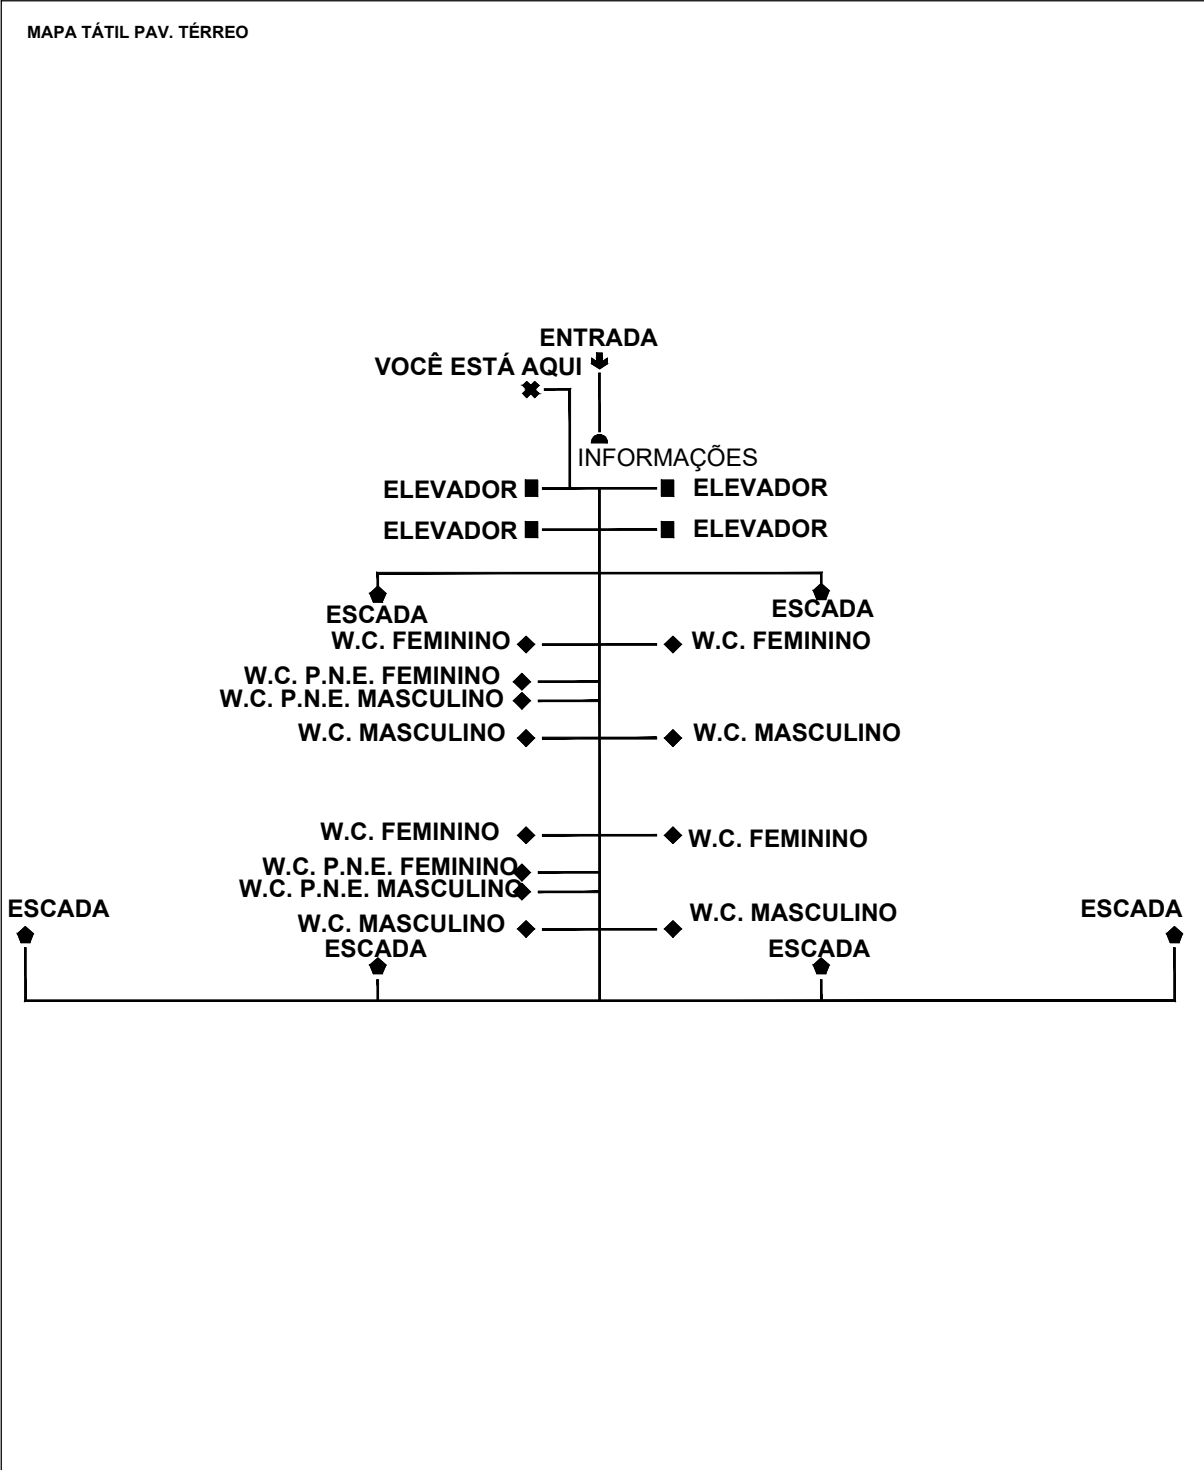


MAPA TÁTIL



ESC. 1/10



LOGOTIPO
ESC. 1/25

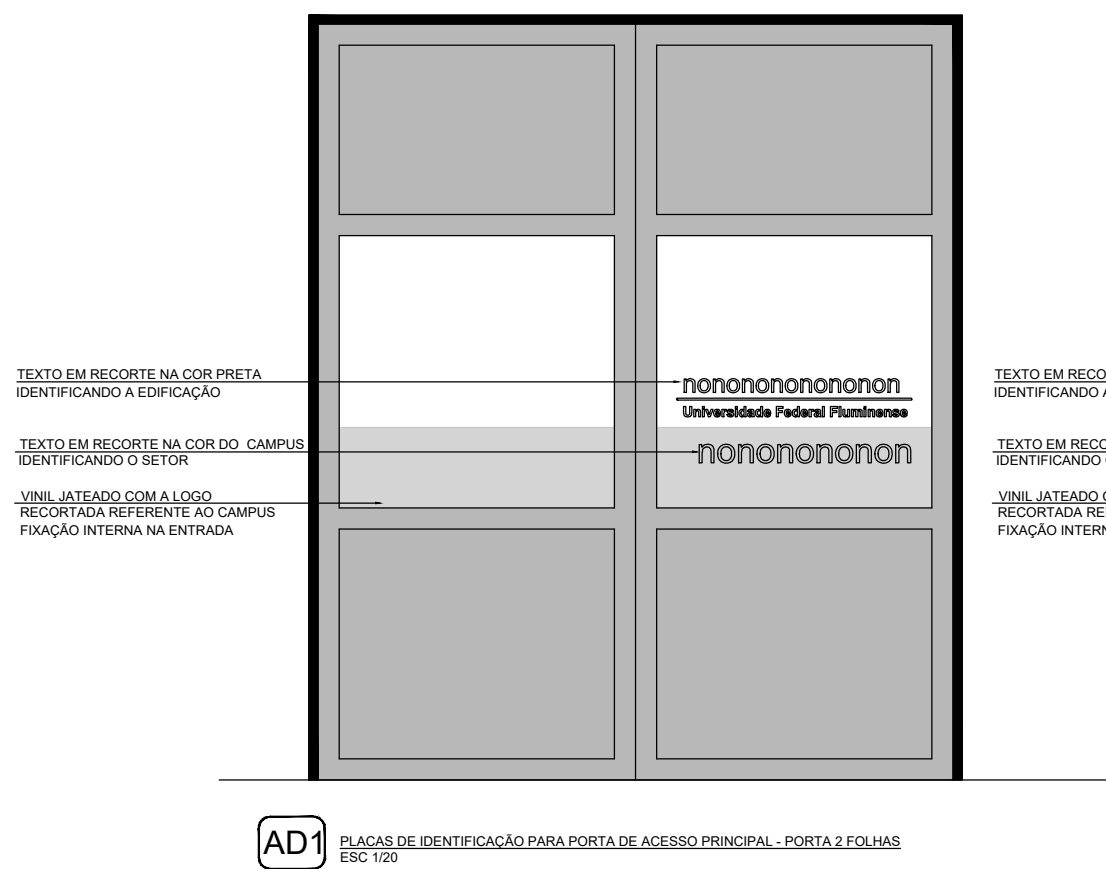

PORTAS
ESC. 1/25

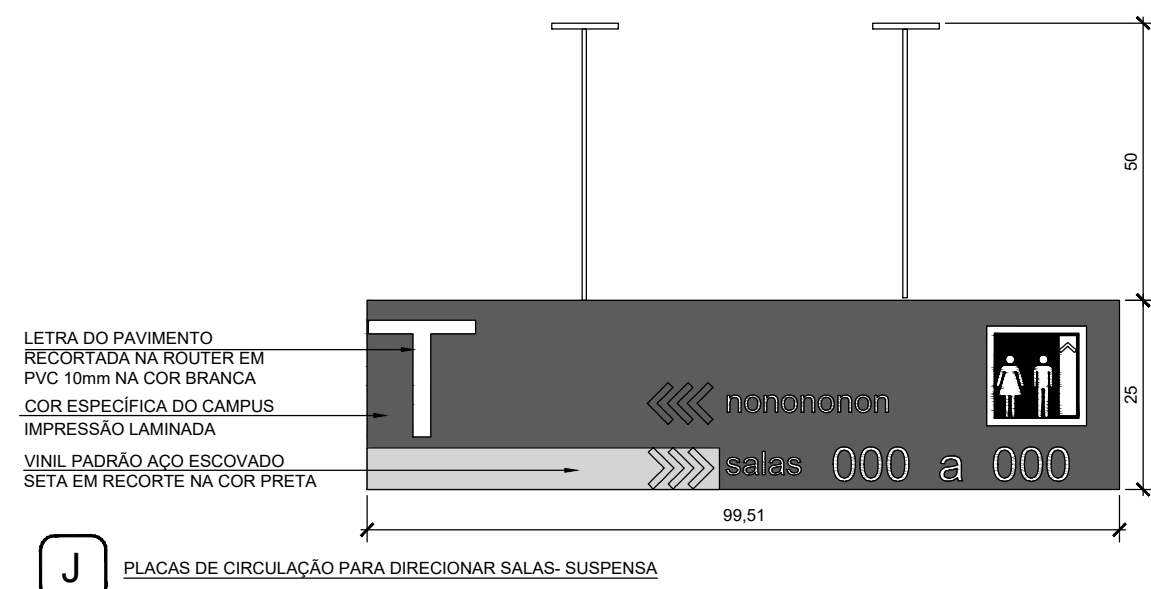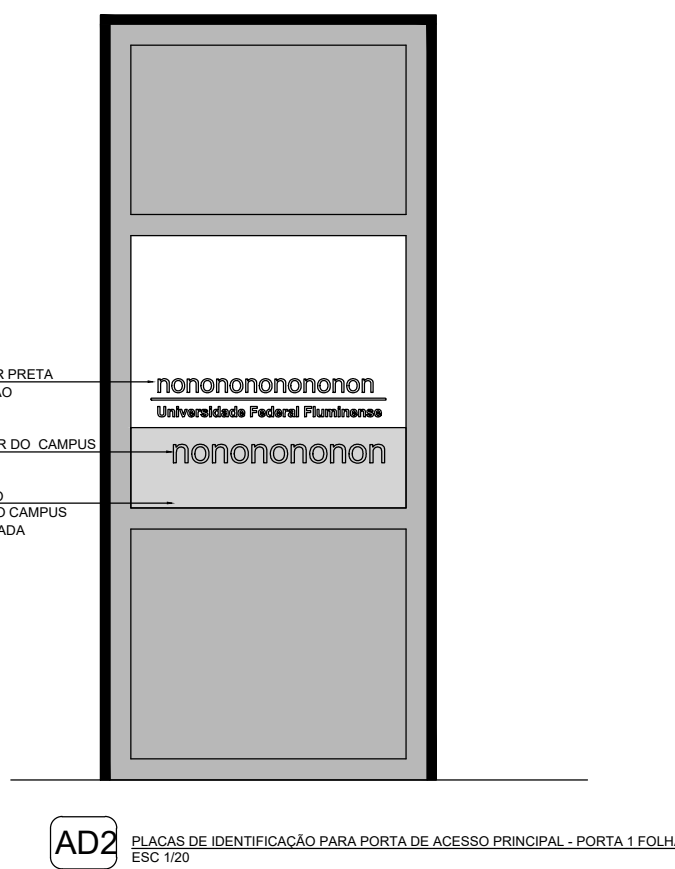

DETALHES PLACAS
ESC. 1/10

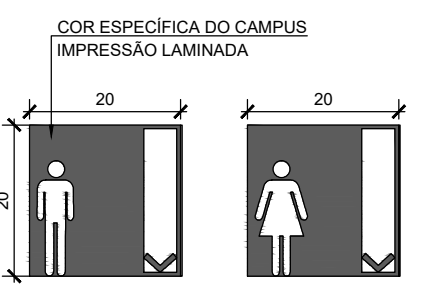
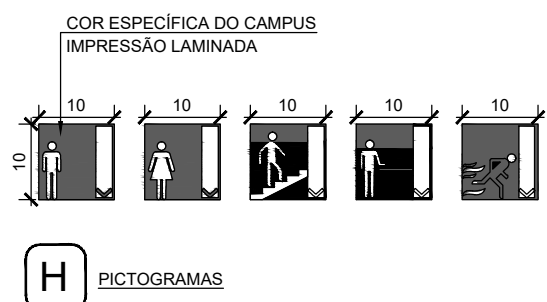
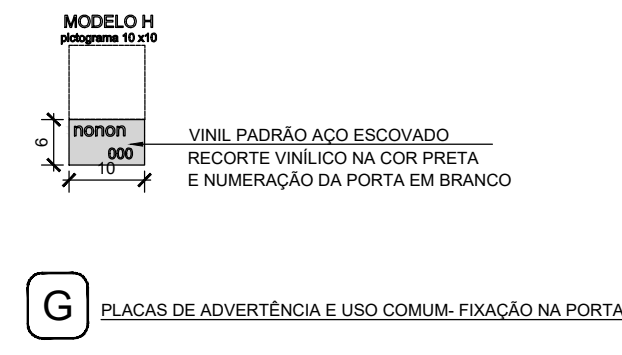
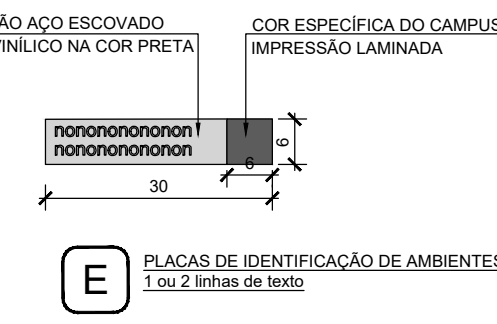
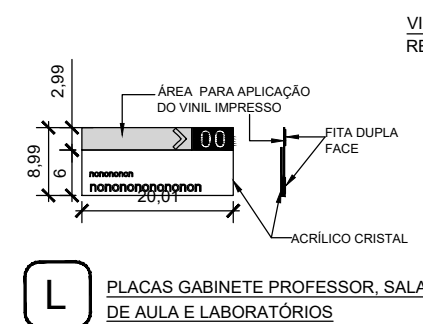
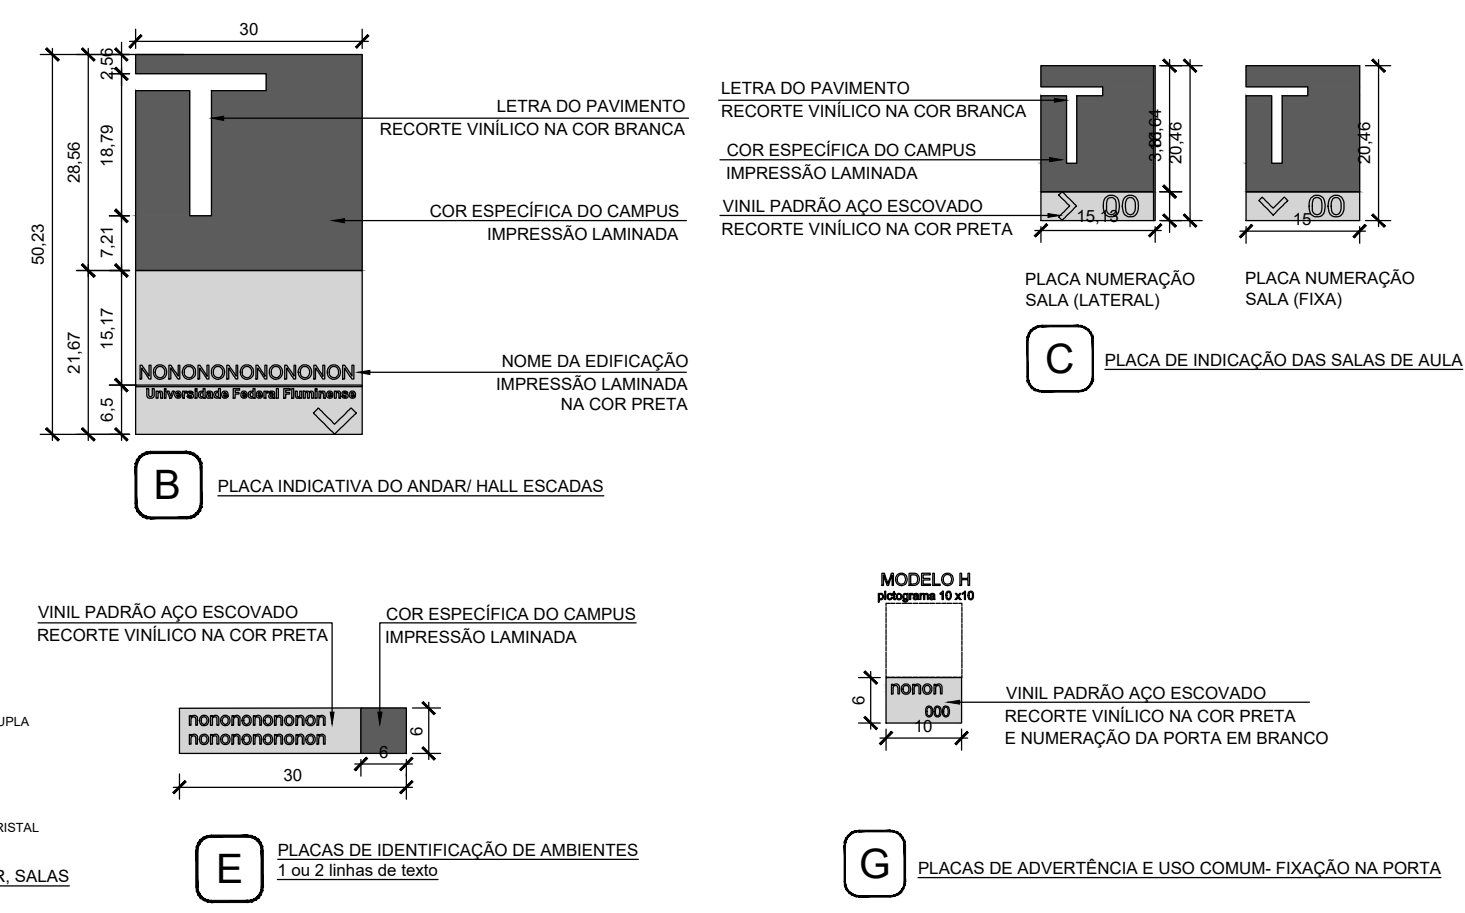
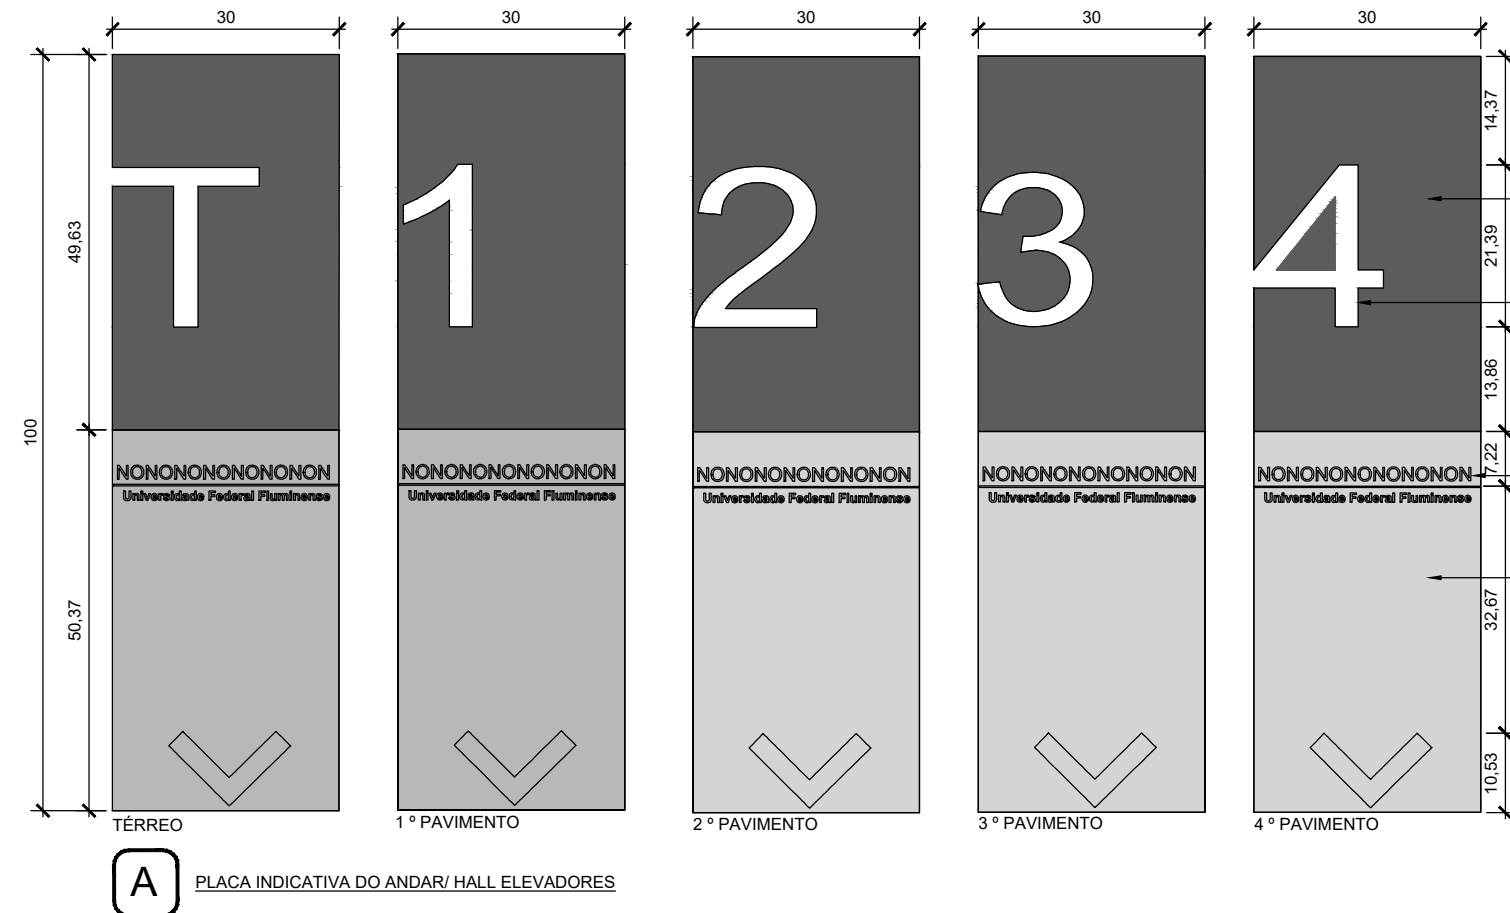


TABELA COMUNICAÇÃO VISUAL - Térreo		
PLACA	DISCRIMINAÇÃO	QUANTIDADE
A	PAINEL GERAL DOS ANDARES/ HALL ELEVADORES Painel composto de perfis modulares cambiáveis em alumínio anodizado natural. Texto em recorte vinílico.	00 unid
A1	PLACA INDICATIVA DO ANDAR HALL ELEVADORES Placa em MDF 12 mm (0,30 x 1,00 m) revestida com vinil impresso laminado na cor específica do Campus com aplicação de tarja em vinil padrão aço escovado e recortes para lado e números. Fixação em alvenaria.	02 unid
B	PLACA INDICATIVA DO ANDAR HALL ESCADAS Placa em MDF 12mm (0,30 x 0,50m) revestida com vinil impresso laminado na cor específica do Campus com aplicação de tarja em vinil padrão aço escovado e recortes para lado e números. Fixar em alvenaria.	04 unids
C	PLACA DE INDICAÇÃO DAS SALAS DE AULA - LATERAL Placas de Identificação das salas de aula, placa em PVC expandido 4 mm (15 x 20cm) na cor branca com aplicação do vinil impresso laminado e texto recortado. Quando as portas das salas estiverem perpendicular a circulação as placas serão fixadas na lateral através de perfil em "L", impressas nos dois lados.	00 unids
D	PLACAS DE ADVERTÊNCIA E USO COMUM- FIXAÇÃO LATERAL Placa em PVC expandido 4mm (20 x 25 cm) na cor branca com aplicação de vinil impresso laminado na cor específica do Campus e seta recortada em vinil. As placas serão fixadas na lateral através de perfil em "L", impressas nos dois lados.	12 unids
E	PLACAS DE IDENTIFICAÇÃO DE AMBIENTES Placas de Identificação de portas com 1 ou 2 linhas de texto, placa em PVC expandido 4 mm (30 x 6 cm) na cor branca com aplicação de vinil padrão aço escovado com impressão laminada na cor específica do Campus, com sua logo e texto recortado na cor preta. Fixar na superfície determinada no projeto de comunicação visual, através de fita dupla-face 3M ou similar com resistência adequada para a carga recebida.	09 unids
SH	PLACAS DE ADVERTÊNCIA E USO COMUM- FIXAÇÃO NA PORTA Placa em pvc expandido 4mm (10 x 6) na cor branca com aplicação de vinil padrão aço escovado com texto recortado na cor preta e numeração na cor branca e (10 x 10 cm) na cor branca com aplicação de vinil impresso na cor específica do Campus e seta recortada em vinil na cor preta. Fixar na superfície determinada no projeto de comunicação visual, através de fita dupla-face 3M ou similar com resistência adequada para a carga recebida.	09 unids
H	PLACA DE PICTOGRAMA Placa em pvc expandido 4mm (10x10) na cor branca com aplicação em vinil impresso na cor específica do campus e seta recortada em vinil na cor preta. Fixar na superfície determinada no projeto de comunicação visual, através de fita dupla-face (tipo banana).	10 unids
I	PLACAS DE CIRCULAÇÃO PARA DIRECIONAR SALAS- FIXA EM ALVENARIA Placa em MDF 10 mm revestido com vinil impresso laminado na cor específica do Campus com aplicação de tarja em vinil padrão aço escovado e recortes para texto e números. Fixar em alvenaria.	04 unids
J	PLACAS DE CIRCULAÇÃO PARA DIRECIONAR SALAS- SUSPENSAS Placa estruturada internamente por perfis de alumínio 3x3 revestida nas duas laterais em chapa de PVC 2 mm com aplicação de vinil impresso laminado na cor específica do Campus, tarja em vinil padrão aço escovado e recortes para lado e números. A letra ou número indicativo do pavimento será recortado a laser em PVC branco 10 mm e fixado sobre chapa. Fixar no teto através de perfil de alumínio 3x3cm com acabamento em pintura branca e com fango aparafusado na laje de teto.	04 unids
L	PLACAS GABINETE PROFESSOR, SALAS DE AULA E LABORATÓRIOS Placa em acrílico cristal com uma vira de 6 cm (vinco), para anexar papel impresso com o(s) nome(s) do(s) professor(es), horários de aula e atividades laboratoriais. Fixar com fita dupla face. Na parte superior da placa de 3x20 cm será aplicado vinil impresso, de acordo com a descrição em planilha.	00 unids
AD1	PLACAS DE IDENTIFICAÇÃO PARA PORTA DE ACESSO PRINCIPAL - PORTA 2 FOLHAS Sinalização composta por vinil padrão jateado recortado, vinil opaco colorido e vinil recortado para texto.	04 unids
AD2	PLACAS DE IDENTIFICAÇÃO PARA PORTA DE ACESSO PRINCIPAL - PORTA 1 FOLHA Sinalização composta por vinil padrão jateado recortado, vinil opaco colorido e vinil recortado para texto.	10 unids
PRA6	PLACAS DE IDENTIFICAÇÃO DO CURSO Placa estruturada em chapa galvanizada (1,30x0,50m) com impressão laminada com fixação na alvenaria.	02 unids
PRA7	PLACAS DE IDENTIFICAÇÃO DO CURSO Placa estruturada em chapa galvanizada (1,30x0,80m) com impressão laminada com fixação em canteiro com duas bases metálicas, 1= 80cm.	01 unids

OBSERVAÇÃO: Projeto de Comunicação visual seguiu rigorosamente o padrão utilizado pelos campus da UFF e orientado pela fiscalização.

08/11/09/2024	REVISÃO GERAL CONFORME SOLICITAÇÃO DA FISCALIZAÇÃO	Eng DIEGO CAPRARO CREA PR-1427480	DC
07/07/08/2024	REVISÃO GERAL CONFORME SOLICITAÇÃO DA FISCALIZAÇÃO	Eng DIEGO CAPRARO CREA PR-1427480	DC
24/06/04/2024	REVISÃO GERAL CONFORME SOLICITAÇÃO DA FISCALIZAÇÃO	Eng DIEGO CAPRARO CREA PR-1427480	DC
22/03/02/2024	REVISÃO GERAL CONFORME SOLICITAÇÃO DA FISCALIZAÇÃO	Eng DIEGO CAPRARO CREA PR-1427480	DC
23/02/02/2024	REVISÃO GERAL CONFORME SOLICITAÇÃO DA FISCALIZAÇÃO	Eng DIEGO CAPRARO CREA PR-1427480	DC
19/02/02/2024	REVISÃO GERAL CONFORME SOLICITAÇÃO DA FISCALIZAÇÃO	Eng DIEGO CAPRARO CREA PR-1427480	DC
10/01/02/2024	REVISÃO GERAL CONFORME SOLICITAÇÃO DA FISCALIZAÇÃO	Eng DIEGO CAPRARO CREA PR-1427480	DC
30/10/2023	REVISÃO GERAL	Eng DIEGO CAPRARO CREA PR-1427480	DC
27/09/2023	EMIÇÃO INICIAL	Eng DIEGO CAPRARO CREA PR-1427480	DC

 Campus Universitário do Gragoatá - Bloco B - 5º andar		ETAPA: PROJETO EXECUTIVO	
 SOLUÇÕES EM PROJETOS E OBRAS		OBRA INSTITUTO DE QUÍMICA CAMPUS PRAIA VERMELHA NITERÓI - RJ	
CLIENTE UFF-UNIVERSIDADE FEDERAL FLUMINENSE		CONTEÚDO DISCIPLINA: Arquitetura PAVIMENTO: Terceiro DETALHE COMUNICAÇÃO	
AUTOR DO PROJETO (R.T.) DIEGO FELIPE ABRAHAO CAPRARO:0590-3503900		AUTOR DO PROJETO (R.T.) Assinado de forma digital por DIEGO FELIPE ABRAHAO CAPRARO:05903503900 Dados: 2024.10.18 14:49:16 -03'00'	
Eng DIEGO CAPRARO CREA PR-1427480		Eng DIEGO CAPRARO CREA PR-1427480	
ESCALA INDICADA		REVISÃO 08	
FOLHA 14/14		EMIÇÃO 11/09/2024	
ARQUIVO UFF_QUIMICA_PE_TERREO_R08			