







QUANDO DE REVISÃO	
 SNEP Conselho Universitário do Estado do Pará - Bloco B - 1º andar Rua Augusto Corrêa, nº 180 - Belém - PA - CEP 66077-130	ETAPA: PROJETO EXECUTIVO
 ECONÔMICA ENGENHARIA SOLUÇÕES EM PROJETOS E OBRAS	CÓDIGO INSTITUTO DE QUÍMICA CAMPUS PIRUA VERMELHA RÉTORIA - RJ
CLIENTE UFF-HUNIVERSIDADE FEDERAL FLUMINENSE	CONTÊUDO DISCIPLINA: Arquitetura PAVIMENTO: QUINTO PLANTA DE POISO
AUTOR DO PROJETO (R.T.) DIEGO FELIPE ABRAHAM CAPRANHO:0590 3503990	AUTOR DO PROJETO (R.T.) Assinado de forma digital por DIEGO FELIPE ABRAHAM CAPRANHO em 20/04/2024 às 18:42:23.210 DTB. Eng. DIEGO CAPRANO CREA Nº 040000
ESCALA REVISÃO FOLHA 1/75 08 04/14 EMISSÃO ARQUIVO 19/03/2024 UFF_QUIMICA_PLA_PAV_RJ	



 


TABELA COMUNICAÇÃO VISUAL - 9º PAVIMENTO		
PLACA	DISCRIMINAÇÃO	QUANTIDADE
A	PAINEL GERAL DOS ANDARES/ HALL ELEVADORES Painel composto de perfis modulares cantilâneos em alumínio anodizado natural. Tecto em revestimento metálico.	00 unid.
A1	PLACA INDICATIVA DO ANDAR/ HALL ELEVADORES Placa em MDF 12 mm (30 x 30 x 100 cm) revestida com vinil impresso laminado na cor específica do Campus, com aplicação de targa em vinil padido ago. recortado e recorte para texto e número. Fixação em alumínio.	02 unid.
B	PLACA INDICATIVA DO ANDAR/ HALL ESCADAS Placa em MDF 12mm (30 x 30 x 50cm) revestida com vinil impresso laminado na cor específica do Campus, com aplicação de targa em vinil padido ago. recortado e recorte para texto e número. Fixar em alumínio.	02 unid.
C	PLACA DE INDICAÇÃO DAS SALAS DE AULA - LATERAL Placa de identificação das salas de aula, placa em PVC expandido 4 mm (15 x 25cm) na cor branca com aplicação de vinil impresso laminado e texto recortado. Quando as portas das salas estiverem perpendicular a circulação as placas serão fixadas na lateral através do perfil em "L", impressas nos dois lados.	00 unid.
D	PLACA DE ADVERTÊNCIA E USO COMUM: FIXAÇÃO LATERAL Placa em PVC expandido 4mm (30 x 30cm) na cor branca com aplicação de vinil impresso laminado na cor específica do Campus e texto recortado em vinil. As placas serão fixadas na lateral através do perfil em "L", impressas nos dois lados.	06 unid.
E	PLACAS DE IDENTIFICAÇÃO DE AMBIENTES Placa de identificação de portas com 1,02 x 0,70m de texto, placa em PVC expandido 4 mm (30 x 40 cm) na cor branca com aplicação de vinil padido ago. recortado com impressão laminada na cor específica do Campus, com sua targa e texto recortado na cor preta. Fixar na superfície determinada no projeto de comunicação visual, através do fita dupla-face 3M ou similar com resistência adequada para a carga necessária.	08 unid.
SH	PLACA DE ADVERTÊNCIA E USO COMUM: FIXAÇÃO NA PORTA Placa em PVC expandido 4mm (15 x 45 cm) na cor branca com aplicação de vinil padido ago. recortado com impressão laminada na cor específica do Campus e texto recortado na cor preta. Fixar na superfície determinada no projeto de comunicação visual, através do fita dupla-face 3M ou similar com resistência adequada para a carga necessária.	02 unid.
H	PLACA DE PICTOGRAMA Placa em PVC expandido 4mm (15x10) na cor branca com aplicação de vinil impresso na cor específica do Campus e texto recortado em vinil na cor preta. Fixar na superfície determinada no projeto de comunicação visual, através do fita dupla-face 3M ou similar com resistência adequada para a carga necessária.	02 unid.
I	PLACA DE CIRCULAÇÃO PARA DIRECIONAR SALAS: FIA EM ALVENARIA Placa em MDF 10 mm revestida com vinil impresso laminado na cor específica do Campus, com aplicação de targa em vinil padido ago. recortado e recorte para texto e número. Fixar em alvenaria.	02 unid.
J	PLACAS DE CIRCULAÇÃO PARA DIRECIONAR SALAS: SUSPENSÃO Placa em MDF 10 mm revestida com vinil impresso laminado na cor específica do Campus, com aplicação de targa em vinil padido ago. recortado e recorte para texto e número. A targa ou número indicativo do ambiente será recortado a laser em PVC branco 10 mm e fixado sobre a placa. Fixar no teto através de perfil de alumínio 30x30 cm, acabamento em pintura branca e com fargos resistentes ao tipo de teto.	02 unid.
L	PLACA GABINETE PROFESSOR, SALAS DE AULA E LABORATÓRIOS Placa em acrílico cristal com uma tira de 5 cm (vinil), para anexar papel impresso com o(s) nome(s) do(s) professor(es), número de sala e e-mail(s) laboratorial(is). Fixar com fita dupla face. Na parte superior da placa de 34x20 cm será aplicado vinil impresso, de acordo com a descrição em planilha.	39 unid.
AD1	PLACA DE IDENTIFICAÇÃO PARA PORTA DE ACESSO PRINCIPAL: PORTA 2 FOLHAS Sinalização composta por vinil padido padido recortado, vinil opaco colorido e vinil recortado para texto.	00 unid.
AD2	PLACA DE IDENTIFICAÇÃO PARA PORTA DE ACESSO PRINCIPAL: PORTA 1 FOLHA Sinalização composta por vinil padido padido recortado, vinil opaco colorido e vinil recortado para texto.	00 unid.
PRAC	PLACA DE IDENTIFICAÇÃO DO CURSO Placa em MDF 10 mm revestida com vinil impresso laminado na cor específica do Campus, com aplicação de targa em vinil padido ago. recortado e recorte para texto e número. Fixar em alvenaria.	00 unid.
PRAT	PLACA DE IDENTIFICAÇÃO DO CURSO Placa em MDF 10 mm revestida com vinil impresso laminado na cor específica do Campus, com aplicação de targa em vinil padido ago. recortado e recorte para texto e número. Fixar em alvenaria.	00 unid.

Observação: Projeto de Comunicação visual segue rigorosamente o padão utilizado pelas câmpus da UFF e orientado pela sinalização.

08 11/06/2024	REVISÃO GERAL CONFORME SOLICITAÇÃO DA FISCALIZAÇÃO	Eng. DIEGO CAPRARO	DC
07 17/05/2024	REVISÃO GERAL CONFORME SOLICITAÇÃO DA FISCALIZAÇÃO	Eng. DIEGO CAPRARO	DC
06 24/05/2024	REVISÃO GERAL CONFORME SOLICITAÇÃO DA FISCALIZAÇÃO	Eng. DIEGO CAPRARO	DC
05 22/03/2024	REVISÃO GERAL CONFORME SOLICITAÇÃO DA FISCALIZAÇÃO	Eng. DIEGO CAPRARO	DC
04 24/02/2024	REVISÃO GERAL CONFORME SOLICITAÇÃO DA FISCALIZAÇÃO	Eng. DIEGO CAPRARO	DC
03 19/02/2024	REVISÃO GERAL CONFORME SOLICITAÇÃO DA FISCALIZAÇÃO	Eng. DIEGO CAPRARO	DC
02 19/01/2024	REVISÃO GERAL CONFORME SOLICITAÇÃO DA FISCALIZAÇÃO	Eng. DIEGO CAPRARO	DC
01 30/10/2023	REVISÃO GERAL	Eng. DIEGO CAPRARO	DC
00 27/09/2023	EMISSION INICIAL	Eng. DIEGO CAPRARO	DC

ECONÔMICA ENGENHARIA
SOLUÇÕES EM PROJETOS E OBRAS

ETAPA:
PROJETO EXECUTIVO

CLIENTE:
UFF-UNIVERSIDADE FEDERAL FLUMINENSE

AUTOR DO PROJETO (R.T.):
DIEGO FELIPE ABRAHÃO CAPRARO/05903503900

CLIENTE:
INSTITUTO DE QUÍMICA
CAMPUS PRIMA VERMELHA INTERIOR - RJ

CONTEÚDO:
DISCIPLINA: Arquitetura
PAVIMENTO: Quinto
PLANTA DE COMUNICAÇÃO

ESCALA:
1/75

REVISÃO:
08

FOLHA:
06/14










EMISSÃO:
11/06/2024

ARQUIVO:
UFF_QUIMICA_RE_9PAV_008



		QUADRO DE RESUMO DO PROJETO	
Companhia Universitária de Engenharia - Bloco B - 1º andar		ETAPA: PROJETO EXECUTIVO	
 ECONOMICA ENGENHARIA SOLUÇÕES EM PROJETOS E OBRAS		OPR: INSTITUTO DE QUÍMICA CAMPUS PRAIA VERMELHA ITAUBA - RJ	
CIENTE		CONTEUDO	
UFF-UNIVERSIDADE FEDERAL FLUMINENSE		DISCIPLINA: Arquitetura PAVIMENTO: Quarto	
PLANTA DE PONTOS		PLANTA DE PONTOS	
AUTOR DO PROJETO (R.T.)		AUTOR DO PROJETO (R.T.)	
DIEGO FELIPE ABRAHAM CAPRABO.05903 5039000 Eng. MECÂNICO CREA 147465		Assinado de forma digital por DIEGO FELIPE ABRAHAM CAPRABO.05903013000 Data: 2024.10.18 16:20:39 -03'00' Assinado com certificado em papelão	
ESCALA 1/75		REVISÃO 08 07/114	
EMISSÃO 11/09/2024		ARQUIVO UFF_SCUMPA_FIL_PAV_RJ	



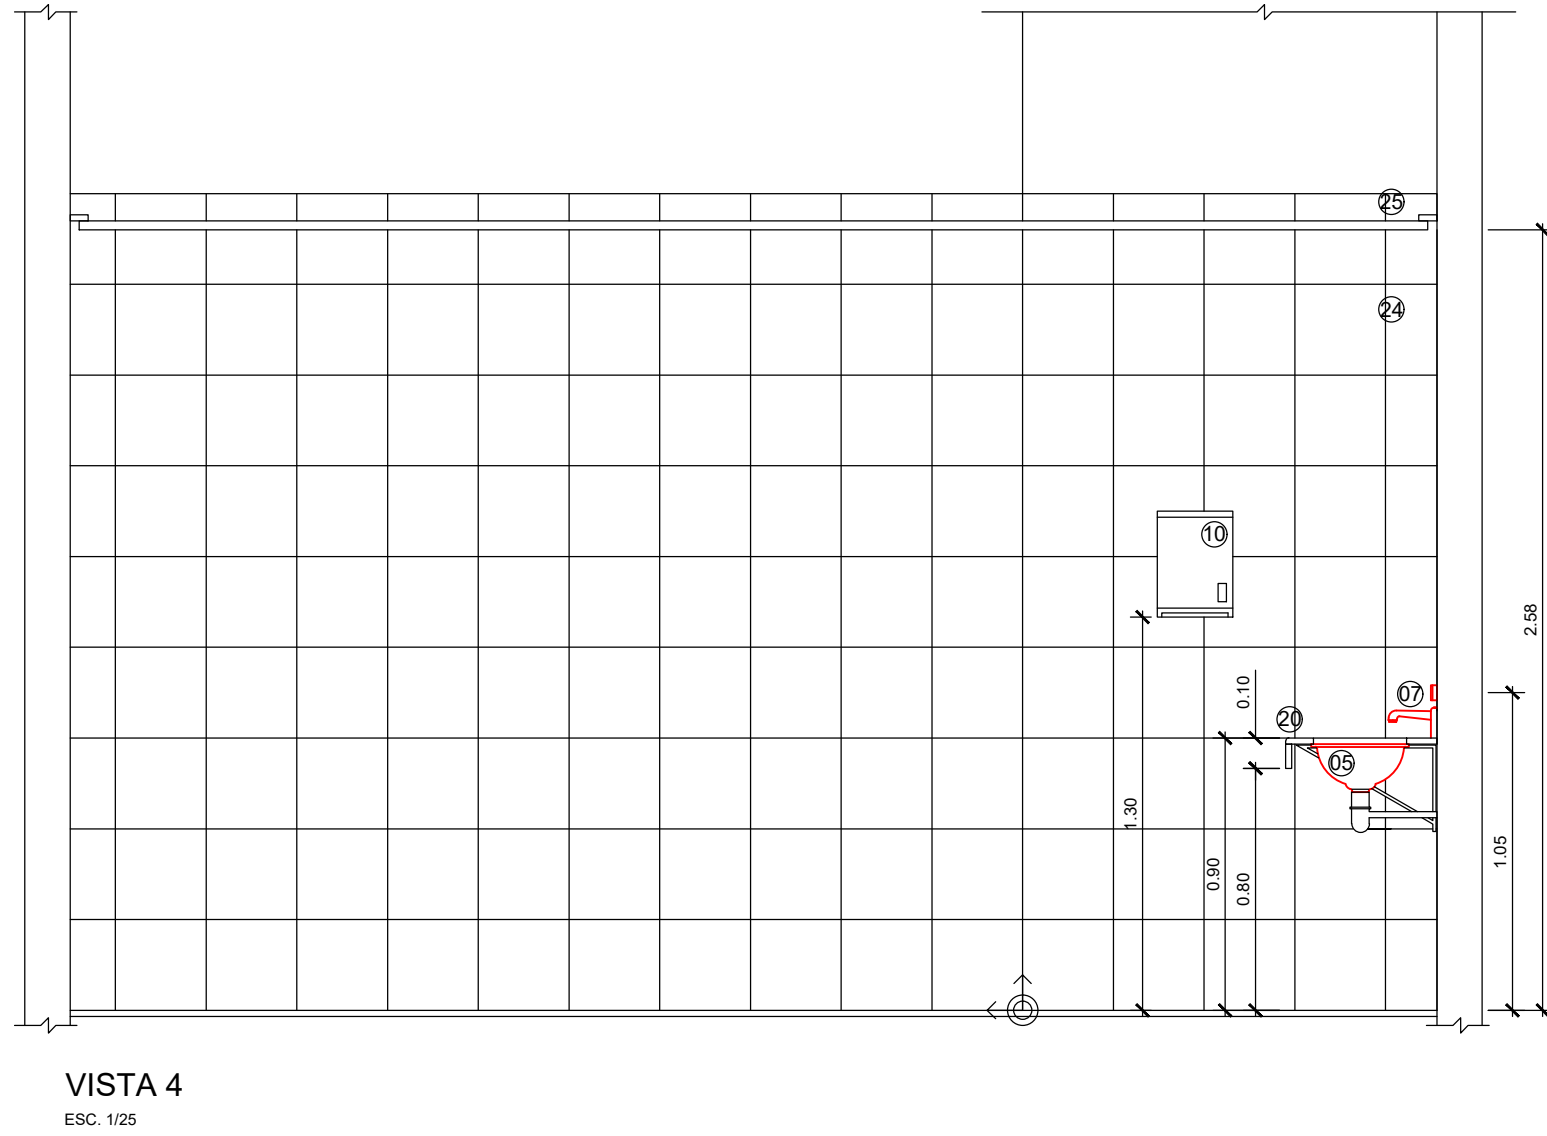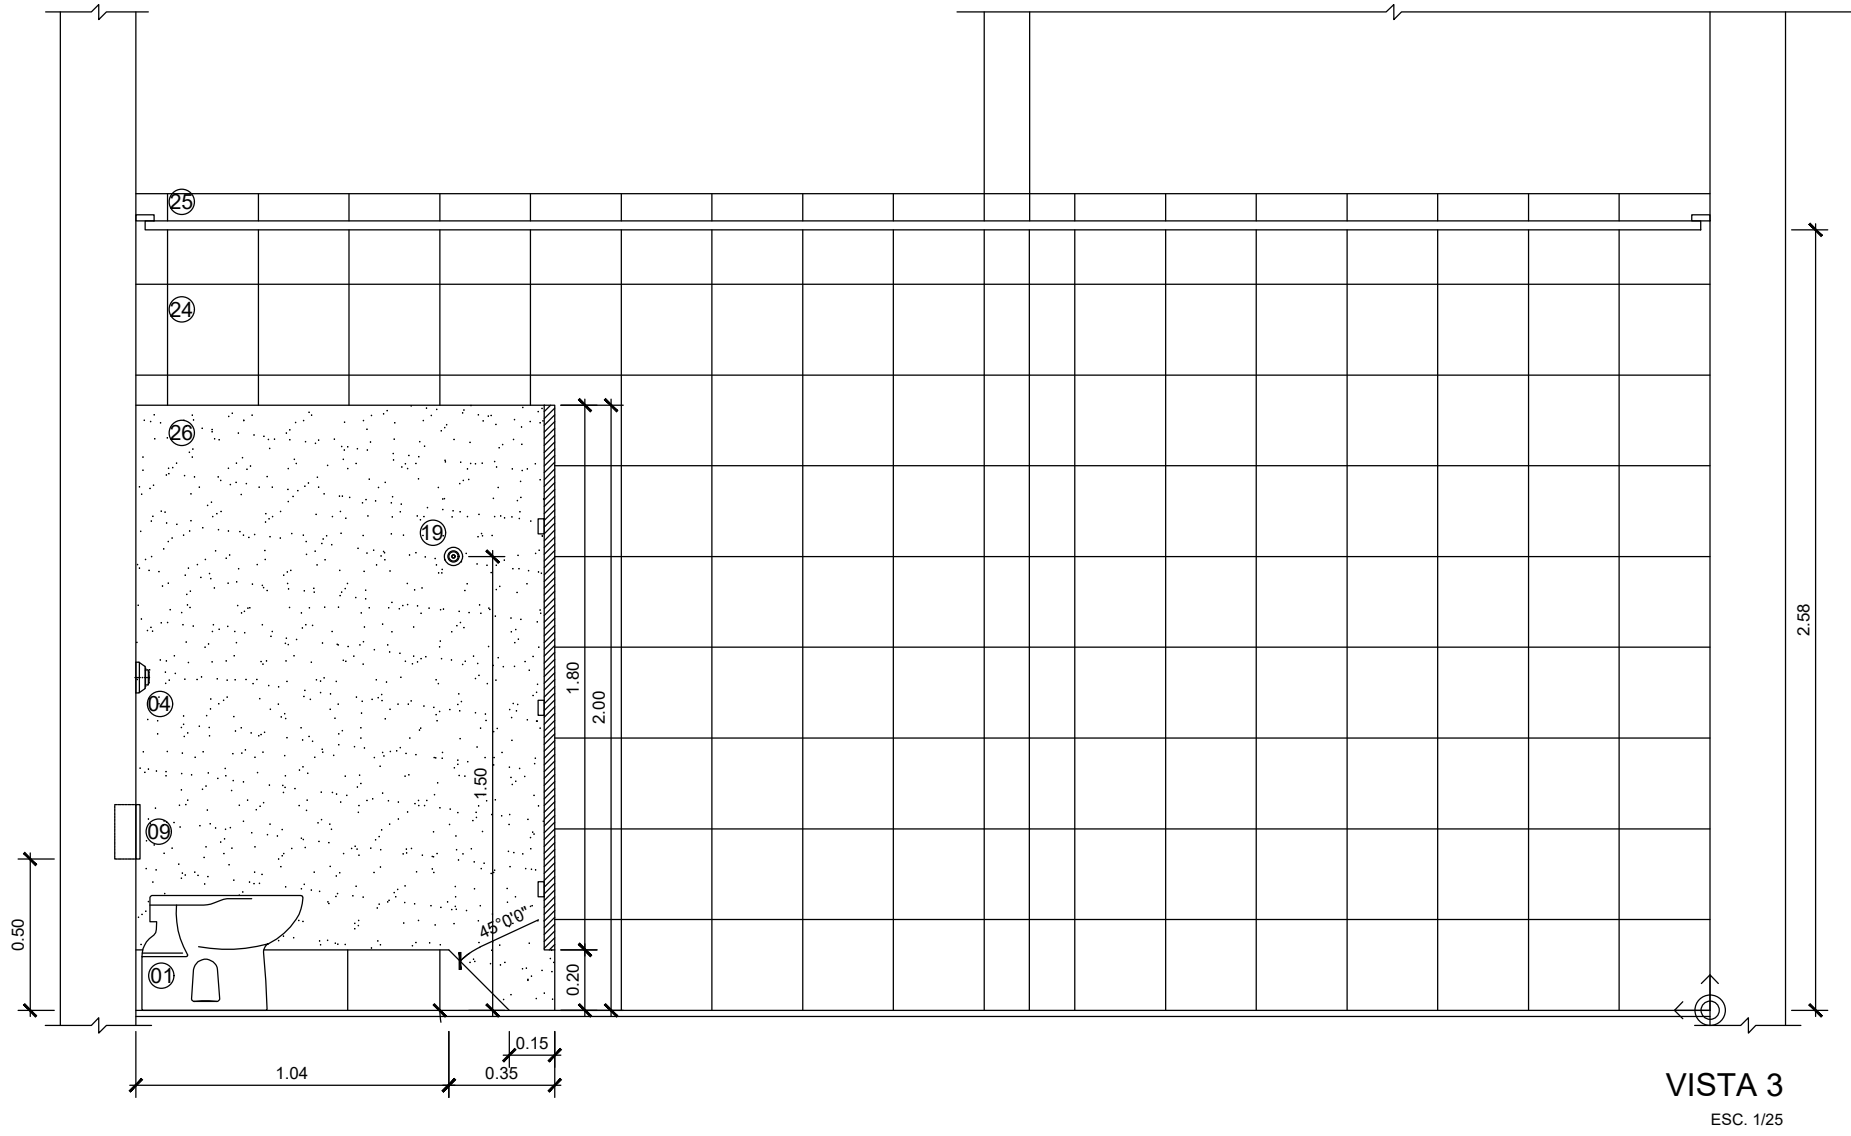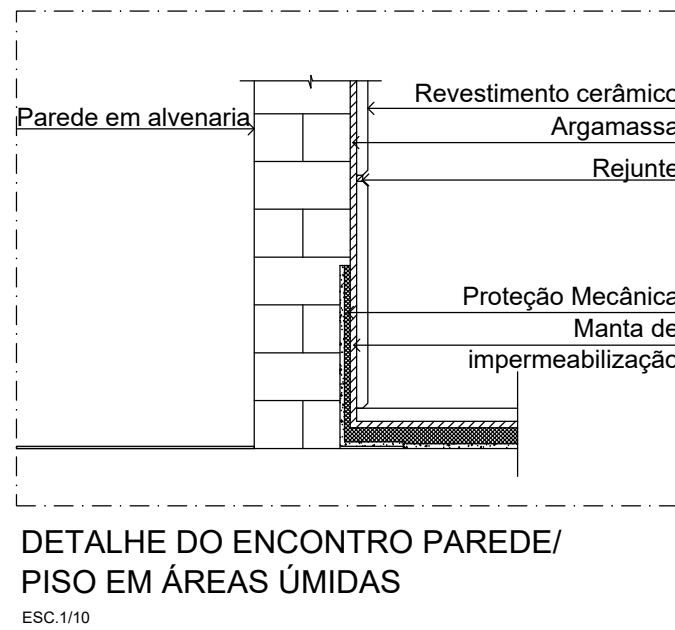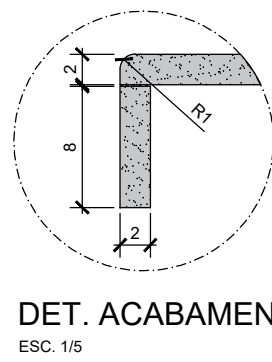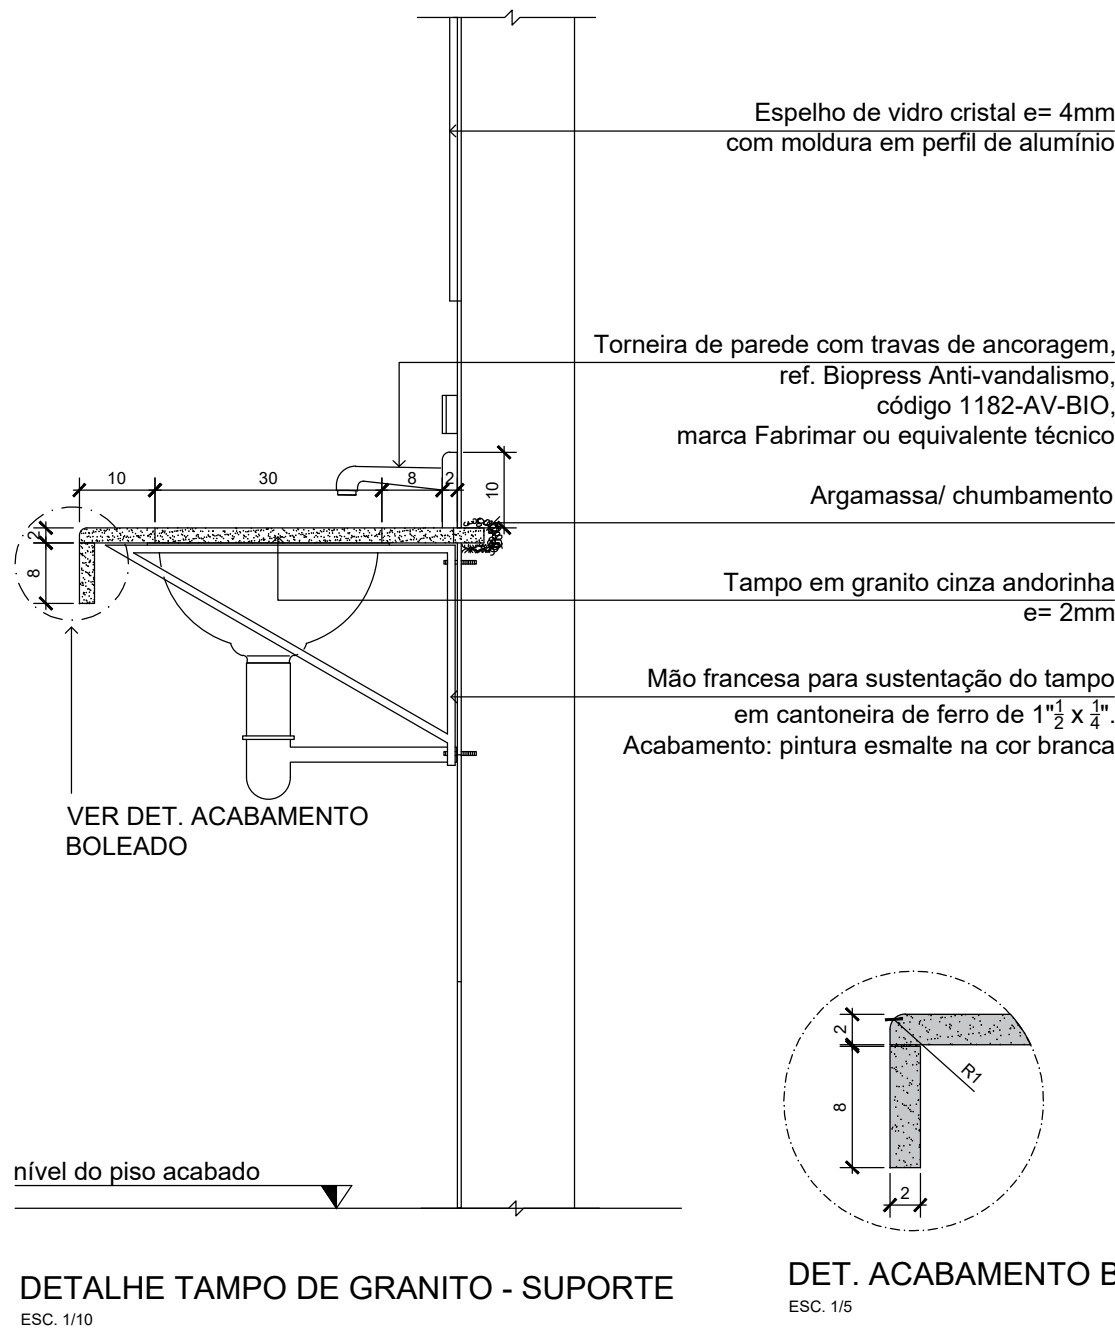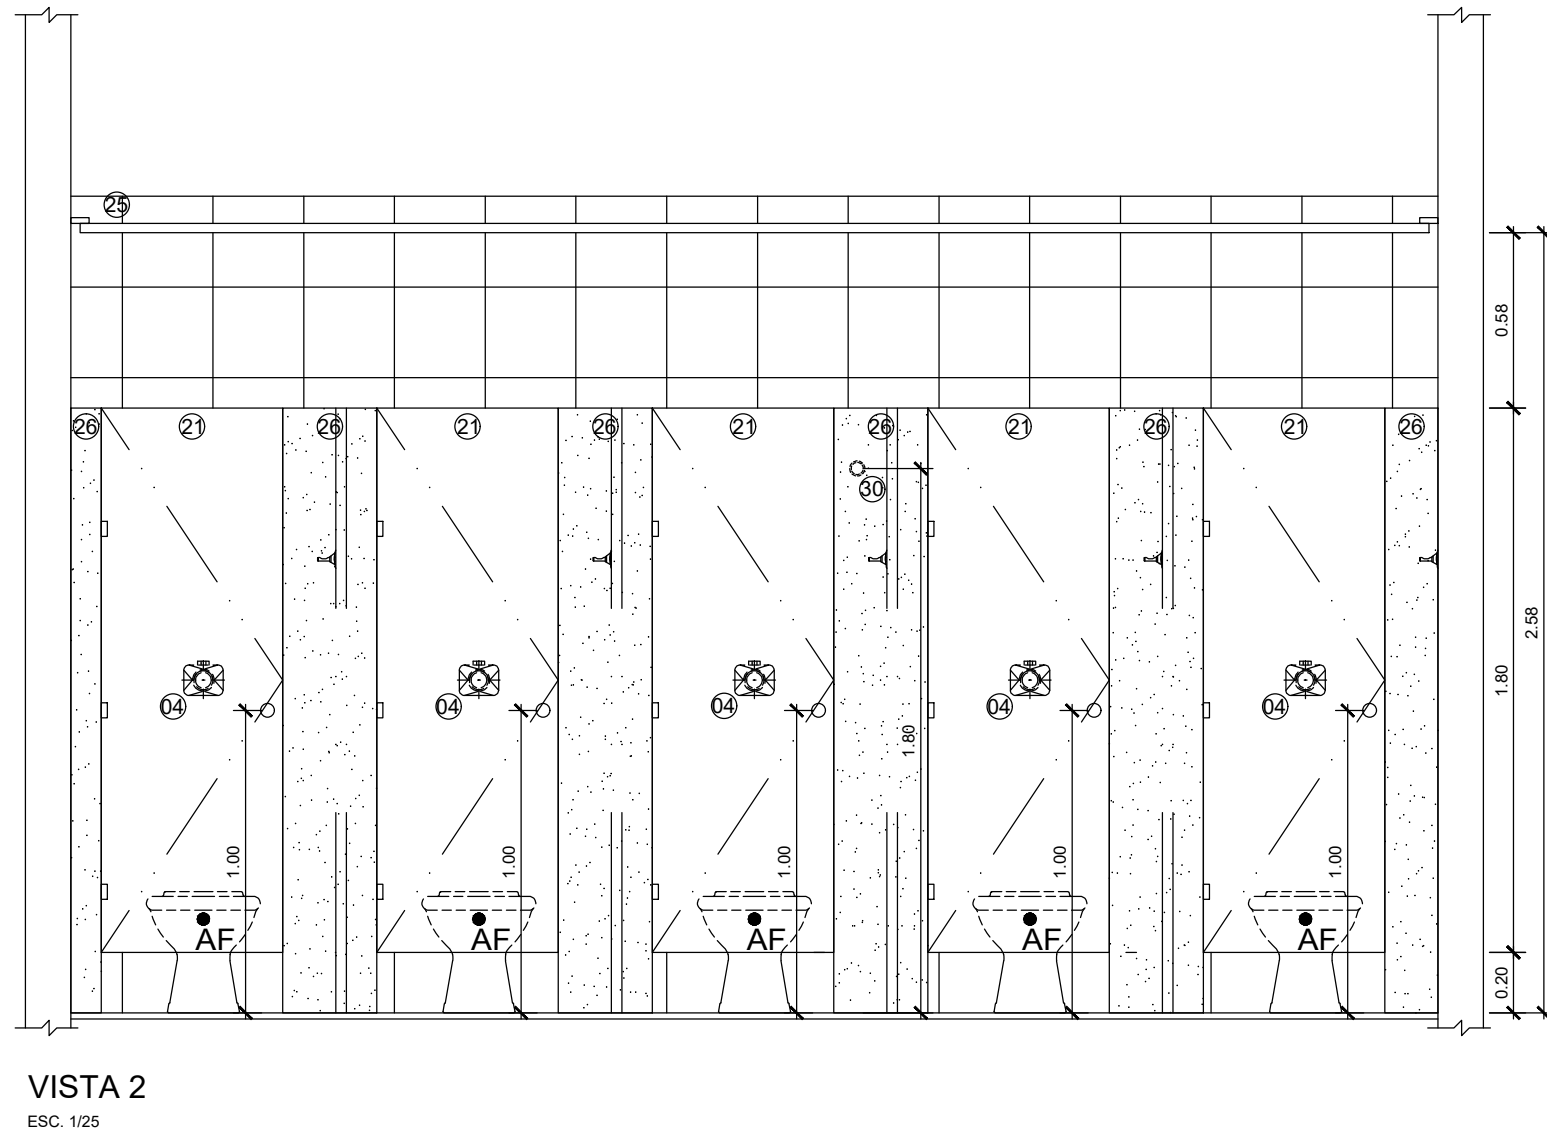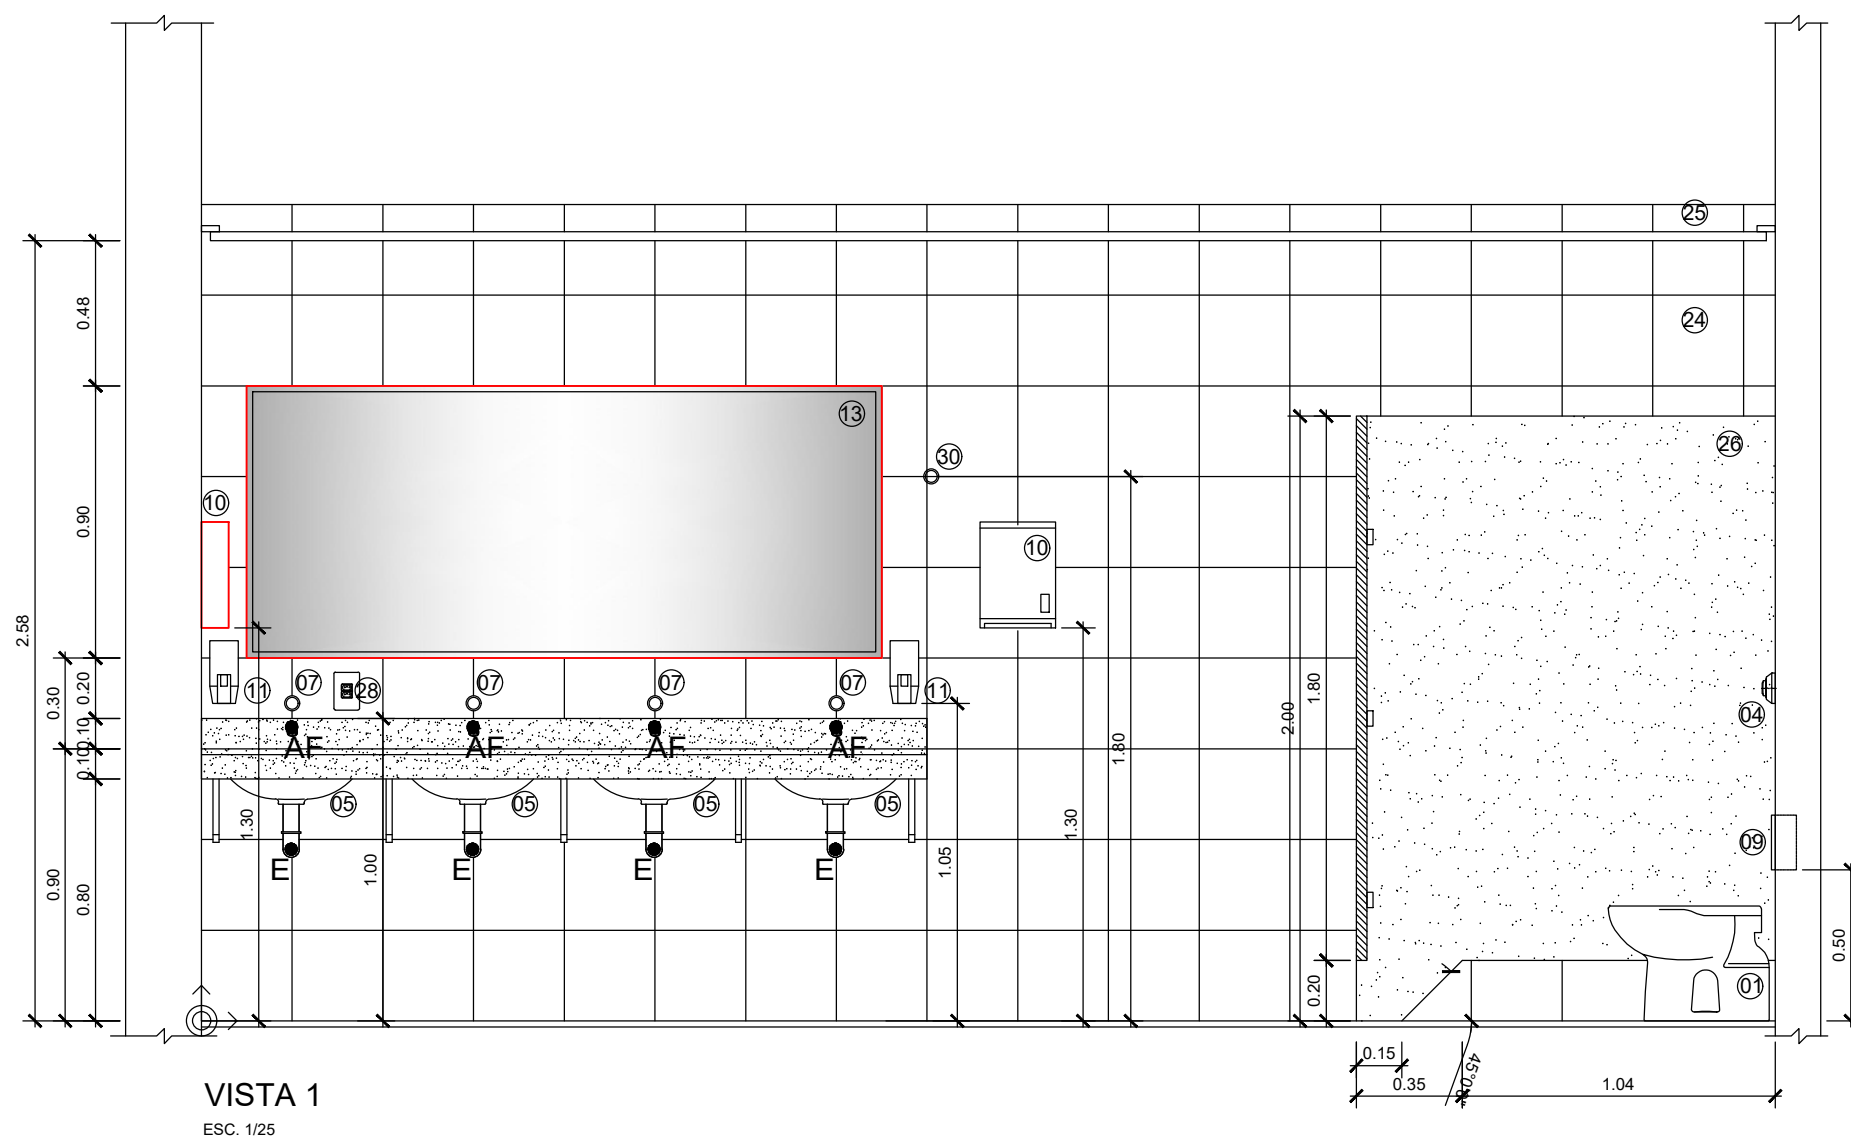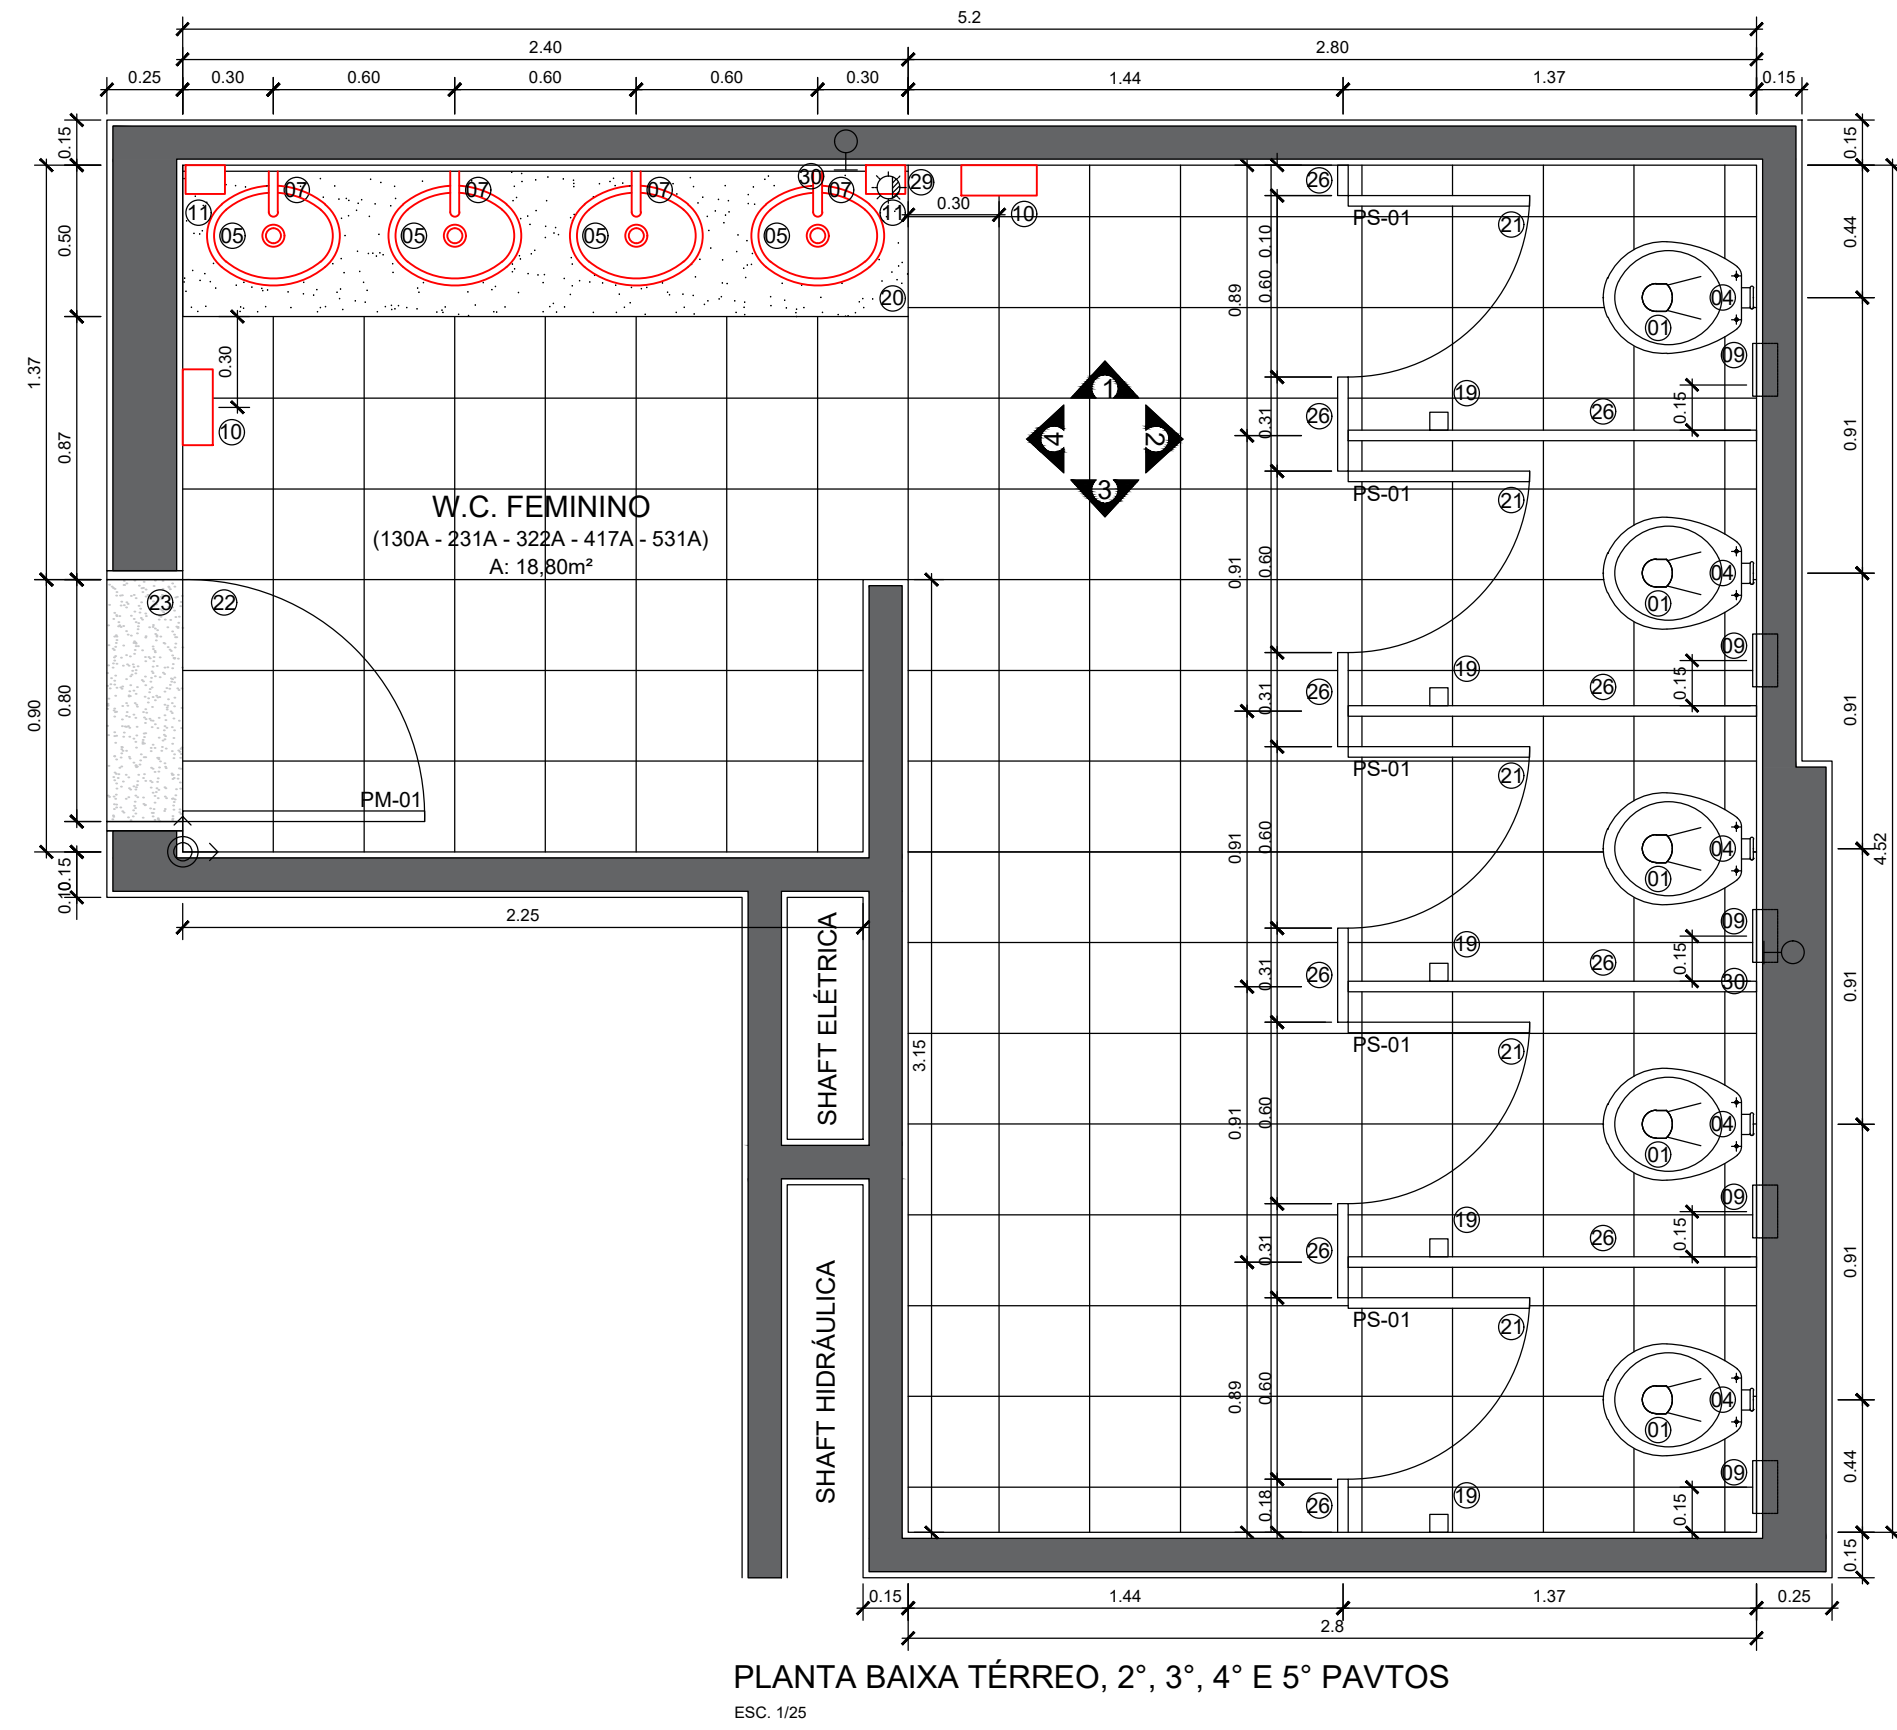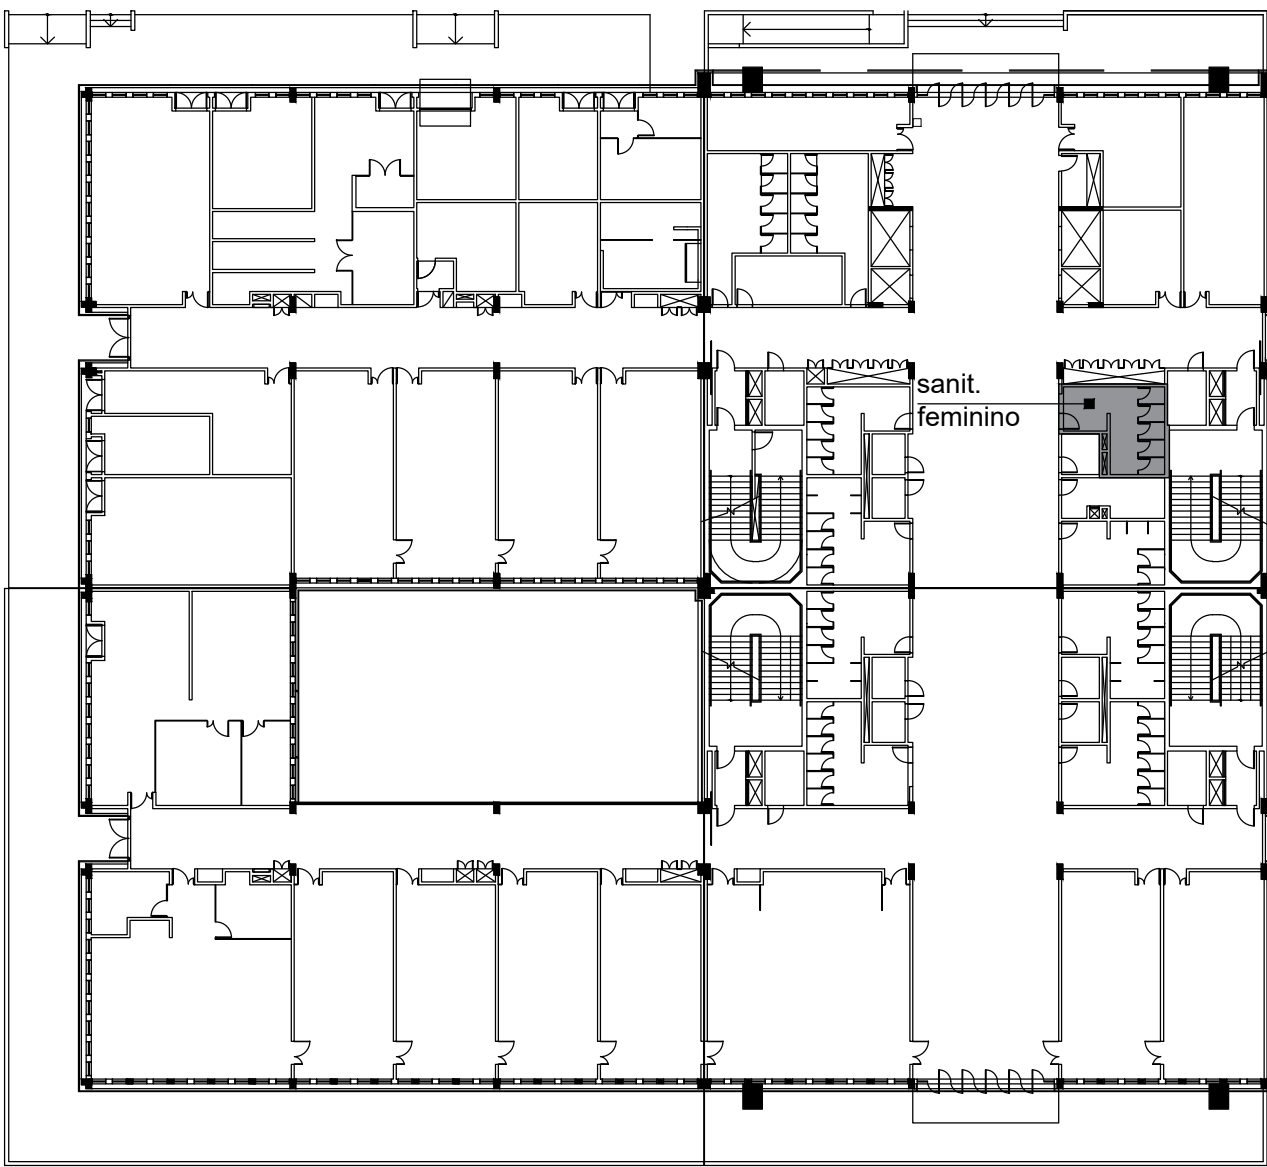

LEGENDA HIDRÁULICA		
AF	PONTO DE ÁGUA FRIA	
E	PONTO DE ESGOTO	
LEGENDA		
01	BACA SANITÁRIA CONVENCIONAL DE LOUÇA, COR BRANCO GELO, LINHA VOGUE PLUS, REF. DECA OU EQUIVALENTE TÉCNICO.	-
02	BACA SANITÁRIA CONVENCIONAL DE LOUÇA PARA PNE, COR BRANCO GELO, LINHA VOGUE PLUS CONFORTO, REF. DECA OU EQUIVALENTE TÉCNICO.	-
03	VÁLVULA DE DESCARGA PARA SANITÁRIOS PNE, COM REGISTRO INTEGRADO, COM ALAVANCA, REF. DODOL OU EQUIVALENTE TÉCNICO.	-
04	VÁLVULA DE DESCARGA COM DOIS TIPOS DE ACIONAMENTO, UM PARA LIMPEZA PARCIAL (LÍQUIDOS), OUTRO PARA LIMPEZA TOTAL (SÓLIDOS), COM REGISTRO INTEGRADO, ACABAMENTO CROMADO, REF. DODOL OU EQUIVALENTE TÉCNICO.	04
05	CUBAS DE EMBUTIR OVAL DE LOUÇA NA COR BRANCO GELO, REFERÊNCIA L58, DECA, OU EQUIVALENTE TÉCNICO.	-
06	LAVATÓRIO DE CANTO, LINHA CONFORTO, MASTER L76, COR BRANCO GELO GE17, REF. DECA OU EQUIVALENTE TÉCNICO.	-
07	TORNEIRA DE PAREDE, COM TRAVAS DE ANCORAGEM, REF. BIOPRESS ANTI-VANDALISMO, CÓDIGO 1182-AV-810, MARCA FABRIMAR OU EQUIVALENTE TÉCNICO.	-
08	TORNEIRA DE MESA COM ACIONAMENTO AUTOMÁTICO TEMPORIZADO POR PRESSÃO, REF. PRESS'N' TIC BENEFIT, DODOL OU EQUIVALENTE TÉCNICO.	04-
09	PAPELEIRA EM LOUÇA COM RIXETE, NA COR BRANCA, REF. DECA OU EQUIVALENTE TÉCNICO.	05
10	ESPINDER PARA PAREL, TOLHA EM AÇO INOX, COM VÍSSERES, REF. TOLHEIRO AM INOX, CÓD. TR-012, MARCA TRIBURPEL OU EQUIVALENTE TÉCNICO.	02
11	PORTA SABÃO LÍQUIDO DE PLÁSTICO ABS, NA COR BRANCA, MARCA MELHORAMENTOS OU EQUIVALENTE TÉCNICO.	02
12	SABONTEIRA DE EMBUTIR NA PAREDE DE LOUÇA NA COR BRANCA, REF. A180, DECA OU EQUIVALENTE TÉCNICO.	-
13	ESPELHO DE VIDRO CRISTAL, ESPESURA 4mm, COM MOLDURA EM PERFIL DE ALUMÍNIO.	01
14	CHUIVEIRO ELÉTRICO TIPO TRACÇÃO, DA LORENZETTI OU EQUIVALENTE TÉCNICO.	-
15	MICTORIO EM LOUÇA NA COR BRANCA MODELO 8285, MARCA INCEPA, OU EQUIVALENTE TÉCNICO.	-
16	TORNEIRA DE PAREDE PARA USO GERAL, MODELO STANDARD, CÓD. 1152 C38, MARCA DECA OU EQUIVALENTE TÉCNICO.	-
17	BARRAIS METÁLICAS DE AÇO INOXIMÁVEL ESCOVADO.	-
18	FLUXADOR PARA PORTA DE SANITÁRIO PNE, MARCA ARTINOX MARINÁ OU EQUIVALENTE TÉCNICO.	-
19	CABIDE EM METAL CROMADO POLIDO, REF. DODOL LUXO GRAND ANTIQUE, CÓD. 8190096, OU EQUIVALENTE TÉCNICO.	-
20	TAMPO DE GRANITO CINZA ANDORINHA, e= 2cm.	-
21	PORTA INTERNA SEM OCA DE COMPENADO DE CEDRO REVESTIDO COM LAMINADO MELAMINICO, COR GELO, REF. L106, MARCA FÓRMICA OU EQUIVALENTE TÉCNICO, PARA CABINES DE SANITÁRIOS, COM FERRAGENS PARA FIXAÇÃO EM DIVISÓRIAS DE GRANITO.	-
22	PRO CERAMCO 30 x 30cm, REF. LINHA ESSENCIAL, MARMORE BRANCO BOLD, PORTOBELLO OU EQUIVALENTE TÉCNICO.	-
23	ARGAMASSA DE RELENTAMENTO À BASE DE CIMENTO PORTLAND, COR BRANCA, REF. LULU, PORTOKOL OU EQUIVALENTE TÉCNICO.	-
24	SOLERA DE GRANITO CINZA ANDORINHA POLIDO.	-
25	REVESTIMENTO CERÂMICO 300 x 300mm, REF. LINHA WHITE HOME, DETRI BRANCO, PORTOBELLO OU EQUIVALENTE TÉCNICO.	-
26	ARGAMASSA DE RELENTAMENTO À BASE DE CIMENTO PORTLAND, COR BRANCA, REF. LULU, PORTOKOL OU EQUIVALENTE TÉCNICO.	-
27	PORFIO DE GESSO ACARTONADO TIPO GYPSUM ARMADO FGA OU EQUIVALENTE TÉCNICO.	-
28	DIVISÓRIA DE GRANITO CINZA ANDORINHA POLIDO EM TODAS AS FACES, e= 3cm.	-
29	REGISTRO DE PRESSÃO DA MARCA DECA, ACABAMENTO CROMADO, LINHA BELLE EPOQUE, OU EQUIVALENTE TÉCNICO.	-
30	CAIXA DE TOMADA SCM x 10CM	01

08	11/09/2024	REVISÃO GERAL CONFORME SOLICITAÇÃO DA FISCALIZAÇÃO	Eng DIEGO CAPRARO CREA PR-142746/0	DC
07	07/08/2024	REVISÃO GERAL CONFORME SOLICITAÇÃO DA FISCALIZAÇÃO	Eng DIEGO CAPRARO CREA PR-142746/0	DC
06	24/06/2024	REVISÃO GERAL CONFORME SOLICITAÇÃO DA FISCALIZAÇÃO	Eng DIEGO CAPRARO CREA PR-142746/0	DC
05	22/03/2024	REVISÃO GERAL CONFORME SOLICITAÇÃO DA FISCALIZAÇÃO	Eng DIEGO CAPRARO CREA PR-142746/0	DC
04	23/02/2024	REVISÃO GERAL CONFORME SOLICITAÇÃO DA FISCALIZAÇÃO	Eng DIEGO CAPRARO CREA PR-142746/0	DC
03	19/02/2024	REVISÃO GERAL CONFORME SOLICITAÇÃO DA FISCALIZAÇÃO	Eng DIEGO CAPRARO CREA PR-142746/0	DC
02	10/01/2024	REVISÃO GERAL CONFORME SOLICITAÇÃO DA FISCALIZAÇÃO	Eng DIEGO CAPRARO CREA PR-142746/0	DC
01	30/10/2023	REVISÃO GERAL	Eng DIEGO CAPRARO CREA PR-142746/0	DC
00	27/09/2023	MISSÃO INICIAL	Eng DIEGO CAPRARO CREA PR-142746/0	DC

UFF SAEF
Campus Universitário do Gragoatá - Bloco B - 5º andar

ECONÔMICA ENGENHARIA
SOLUÇÕES EM PROJETOS E OBRAS

ETAPA:
PROJETO EXECUTIVO

OBRA
INSTITUTO DE QUÍMICA
CAMPUS PRAIA VERMELHA
NITERÓI - RJ

CLIENTE
UFF-UNIVERSIDADE
FEDERAL FLUMINENSE

CONTEÚDO
DISCIPLINA: Arquitetura
PAVIMENTO: Quinto
DETALHE SANITÁRIO FEMININO

AUTOR DO PROJETO (R.T.)
DIEGO FELIPE ABRAHÃO
CAPRARO:05903503900
03900

AUTOR DO PROJETO (R.T.)
Assinado de forma digital por DIEGO FELIPE ABRAHÃO
CAPRARO:05903503900
Dados: 2024.10.18 14:21:45 -03'00'

Eng DIEGO CAPRARO
CREA PR-142746/0

Eng DIEGO CAPRARO
CREA PR-142746/0


ESCALA
INDICADA

REVISÃO
08



FOLHA
11/14

EMIÇÃO
11/09/2024

ARQUIVO
UFF_QUIMICA_PE_5PAV_F08

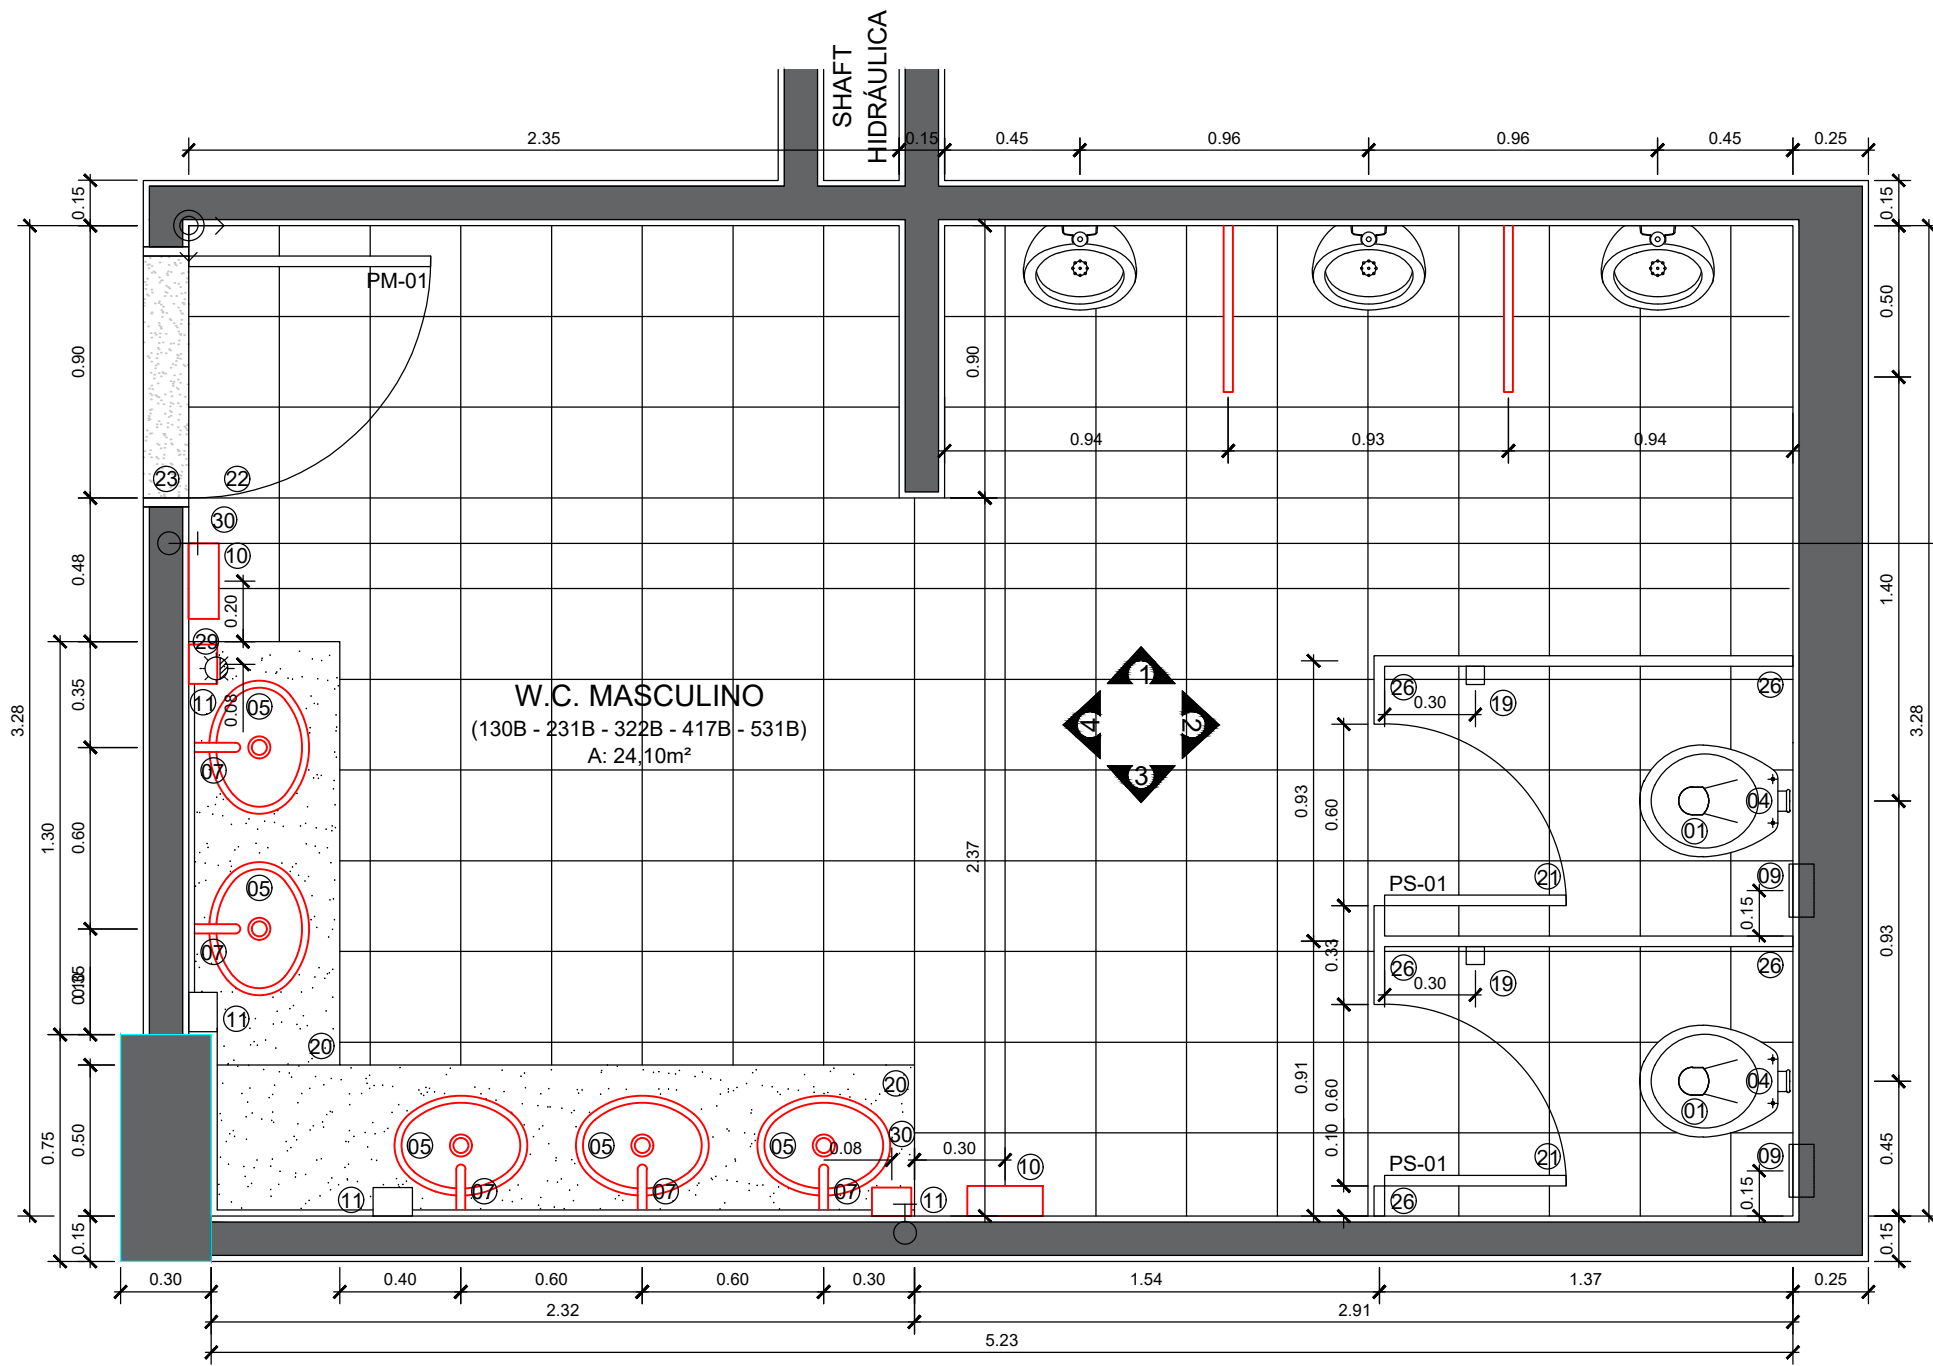


PLANTA BAIXA *TÉRREO
Esc. 1:25

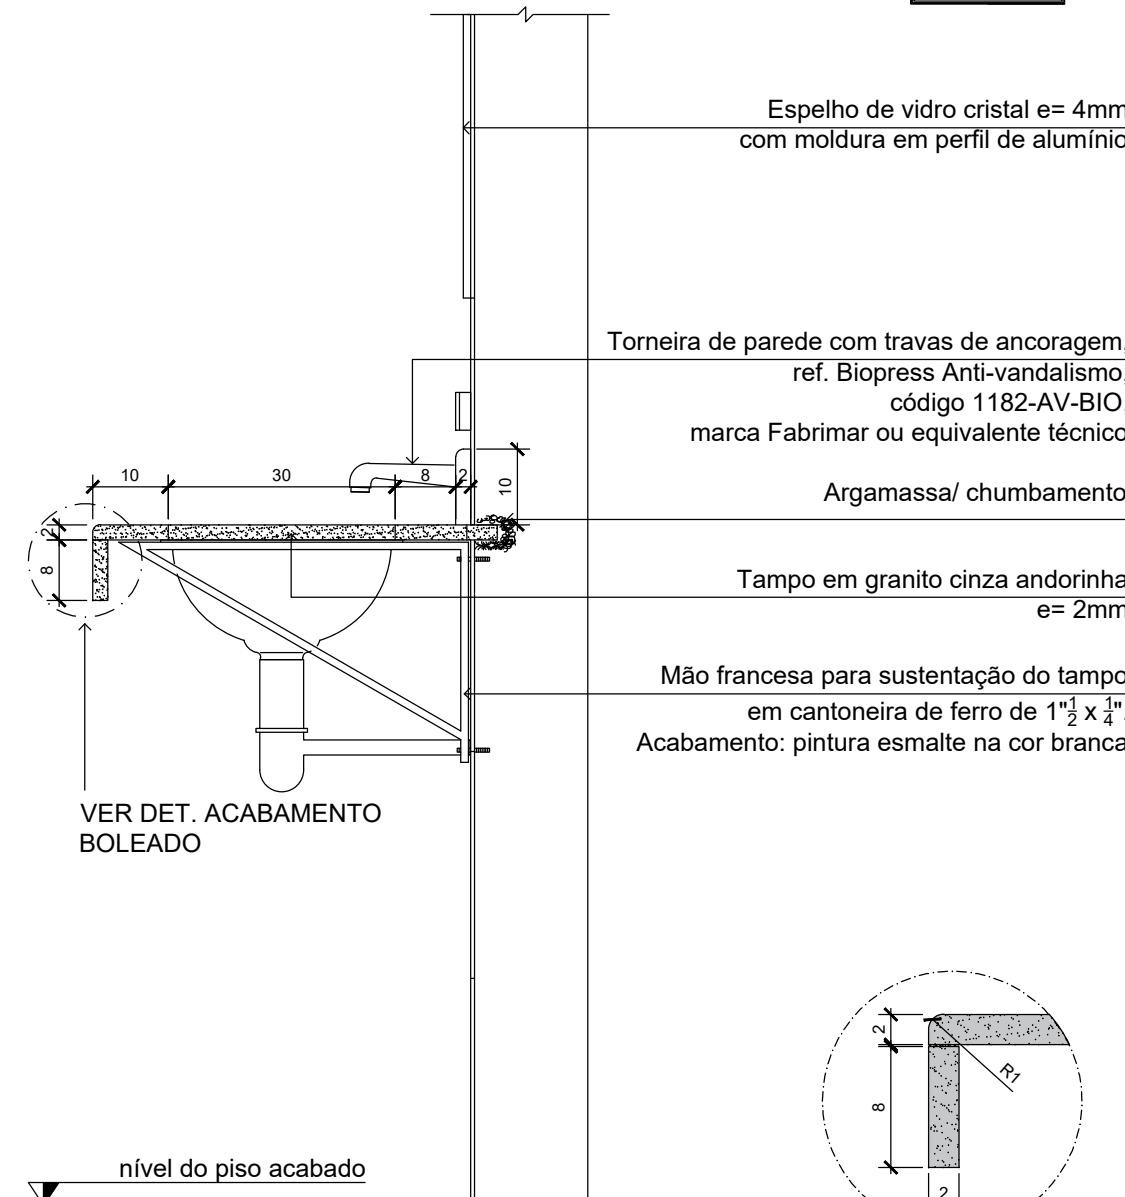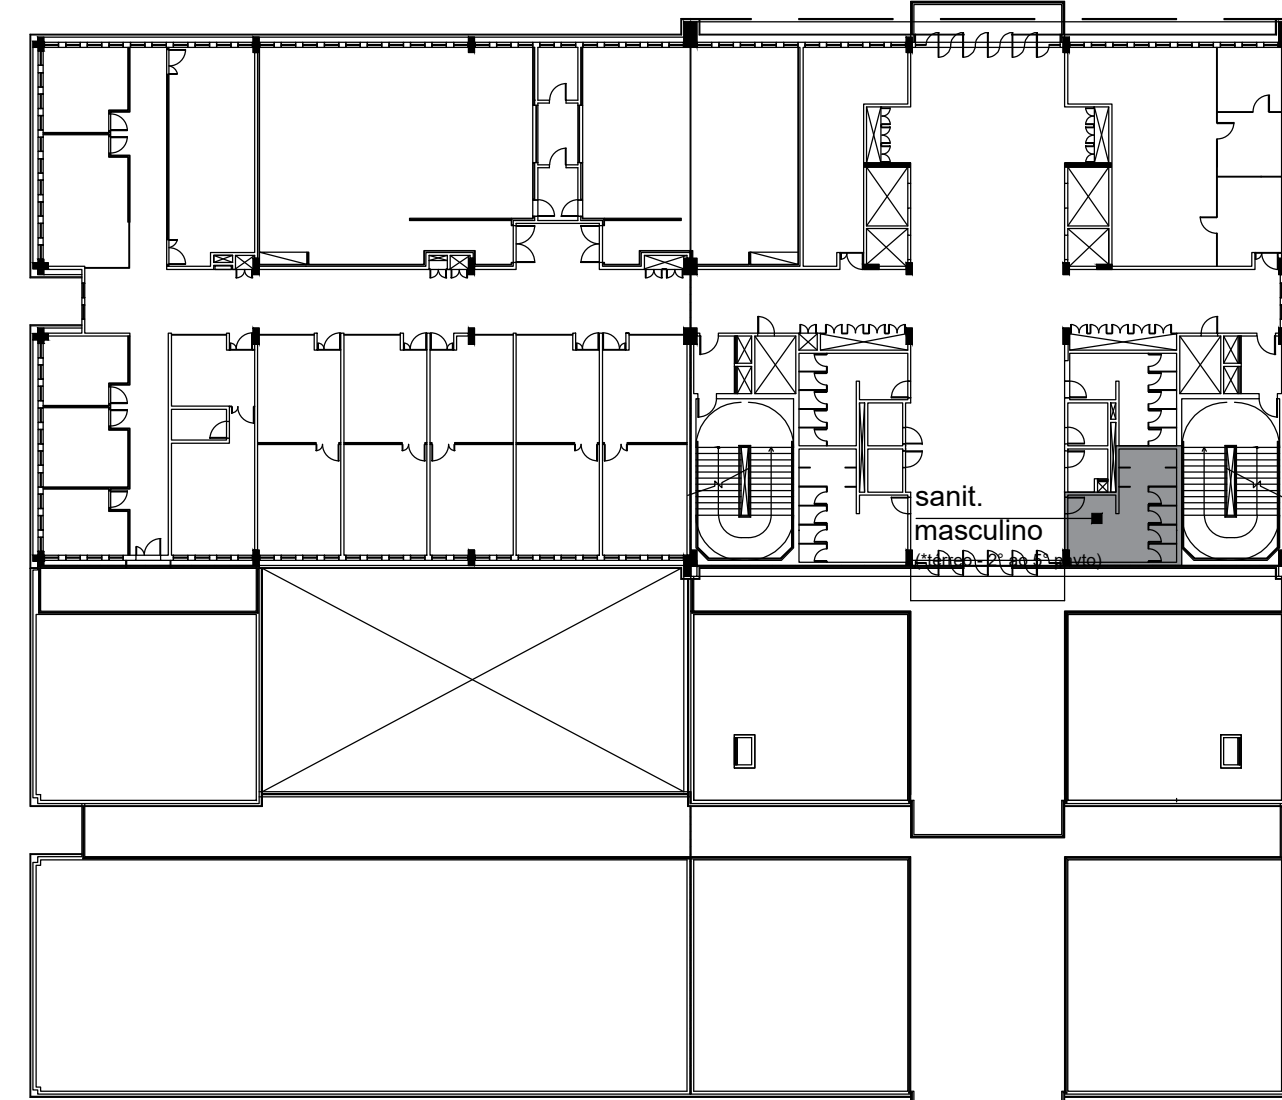


DETALHE TAMPO DE GRANITO - SUPORTE
Esc. 1:10


DET. ACABAMENTO BOLEADO
Esc. 1:5

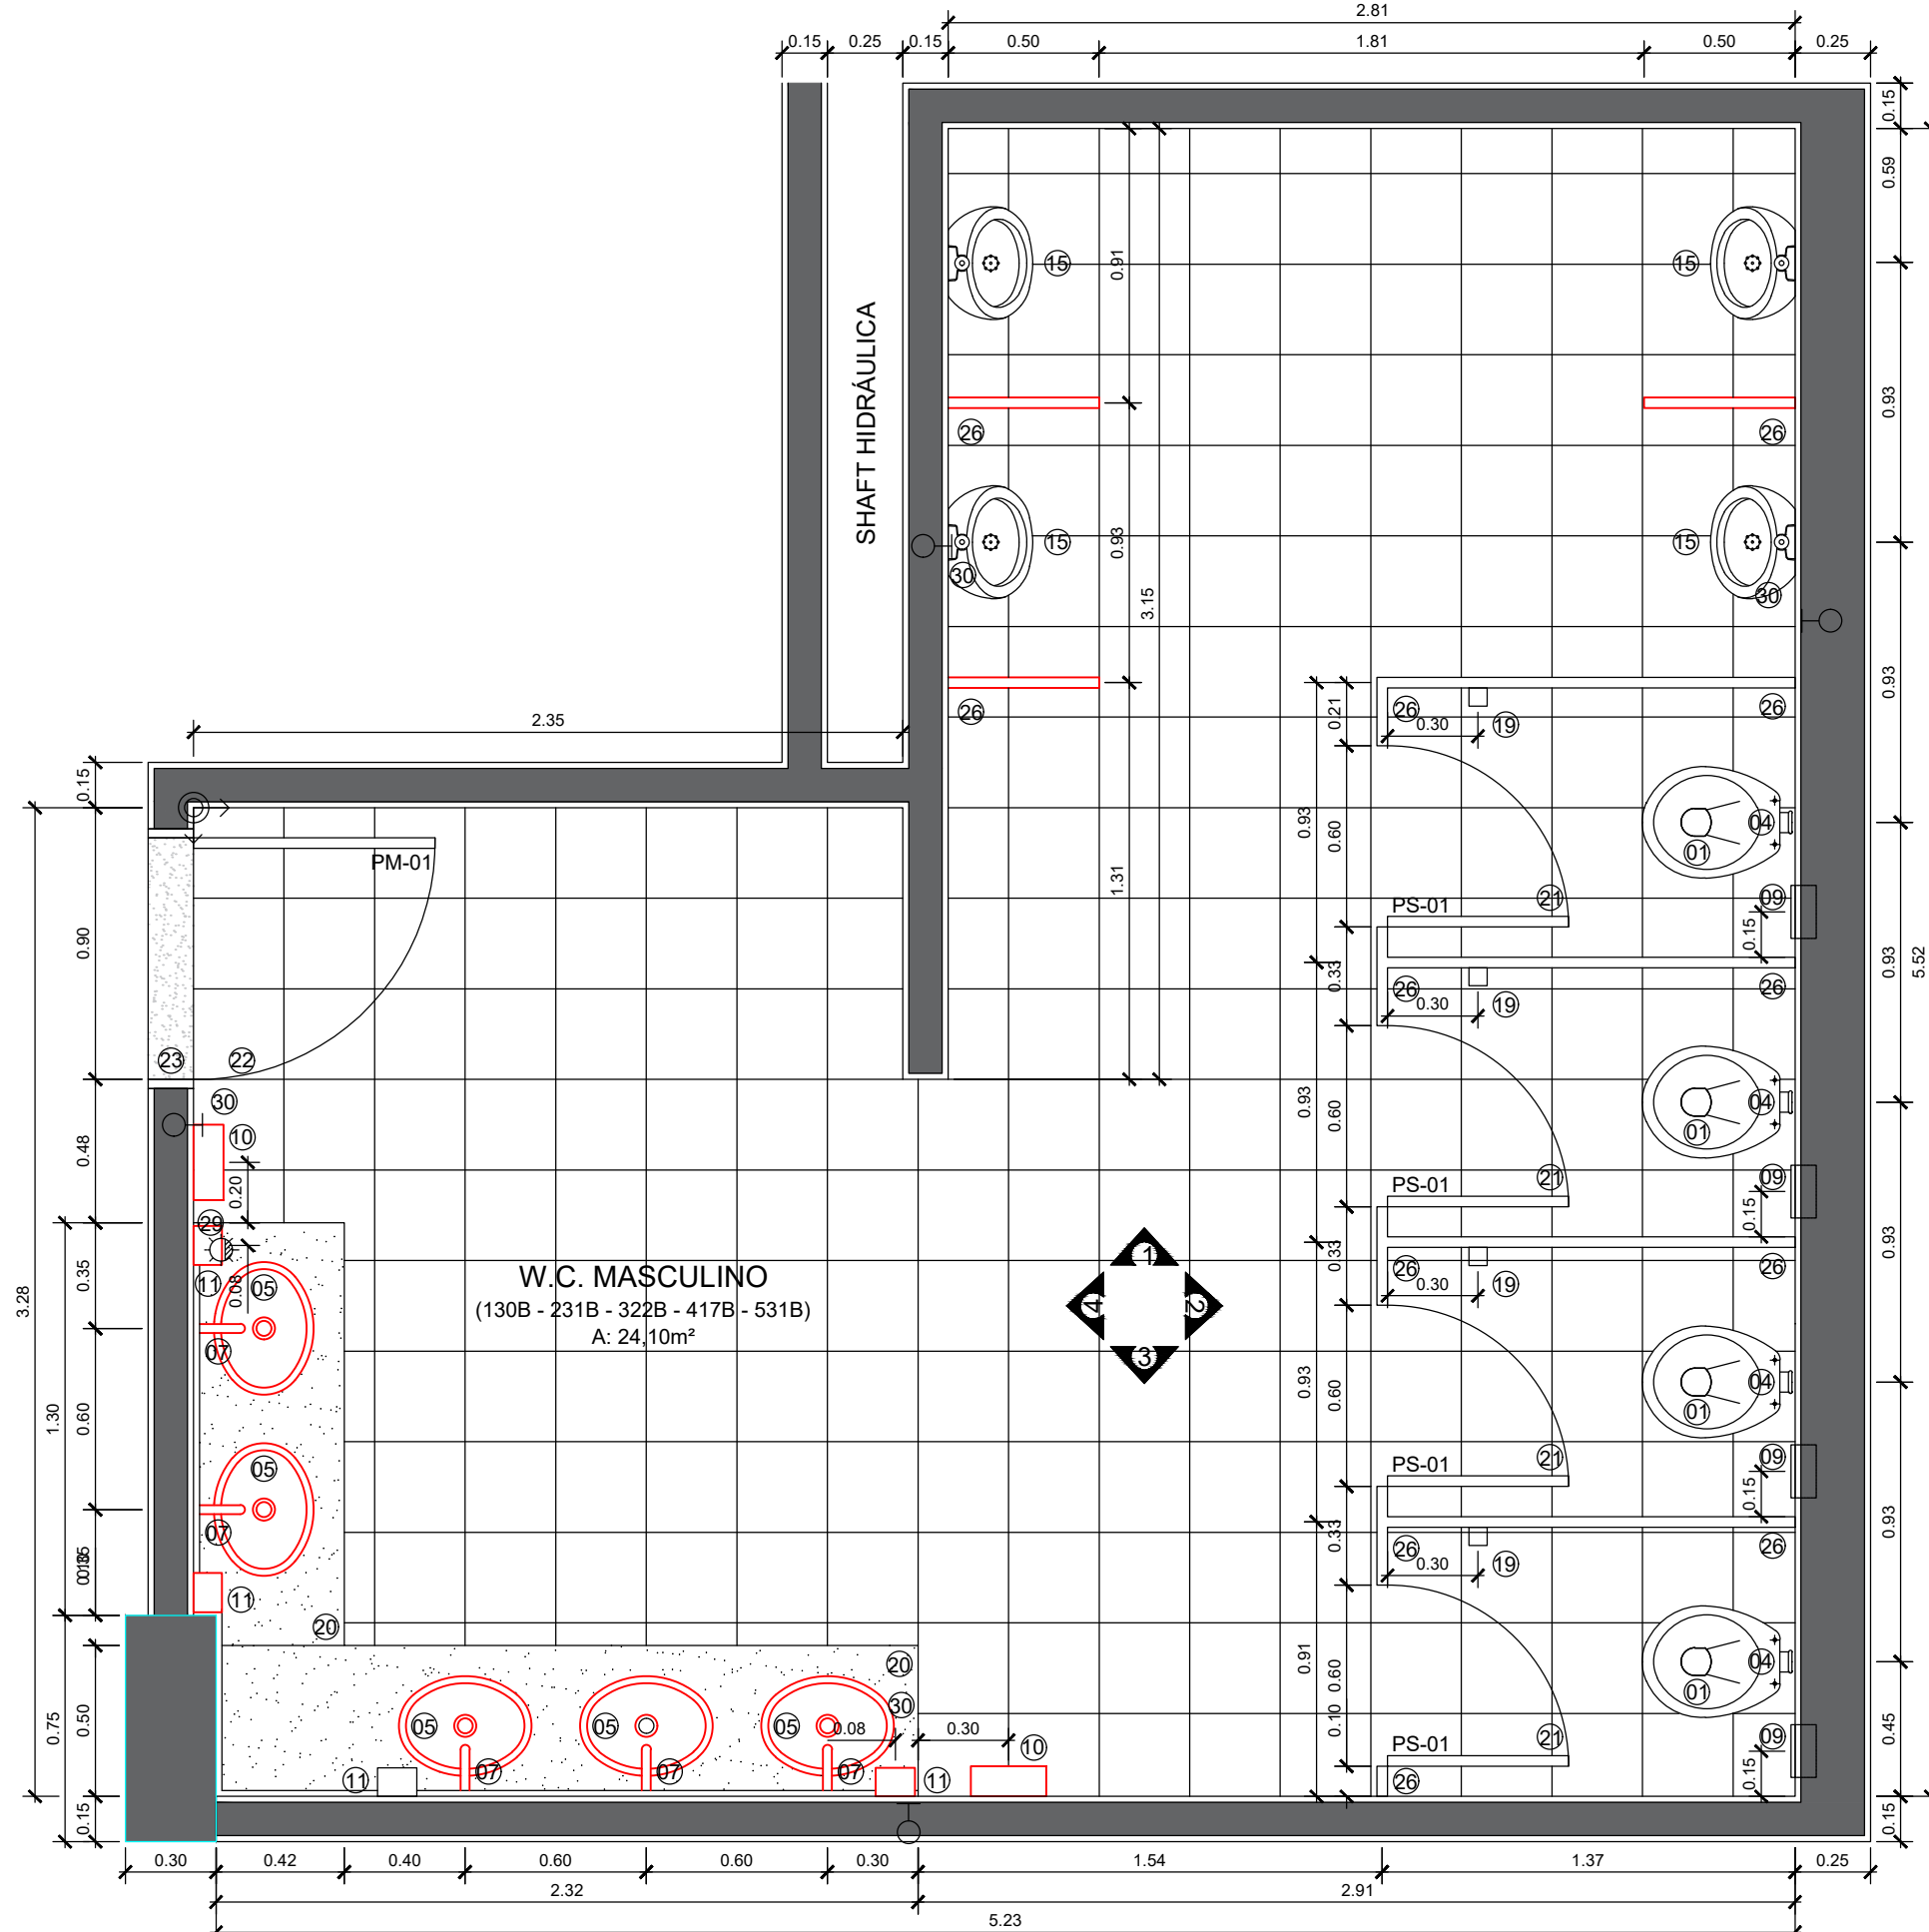


PLANTA BAIXA 2ª, 3ª 4ª E 5ª PAVTOS
Esc. 1:25

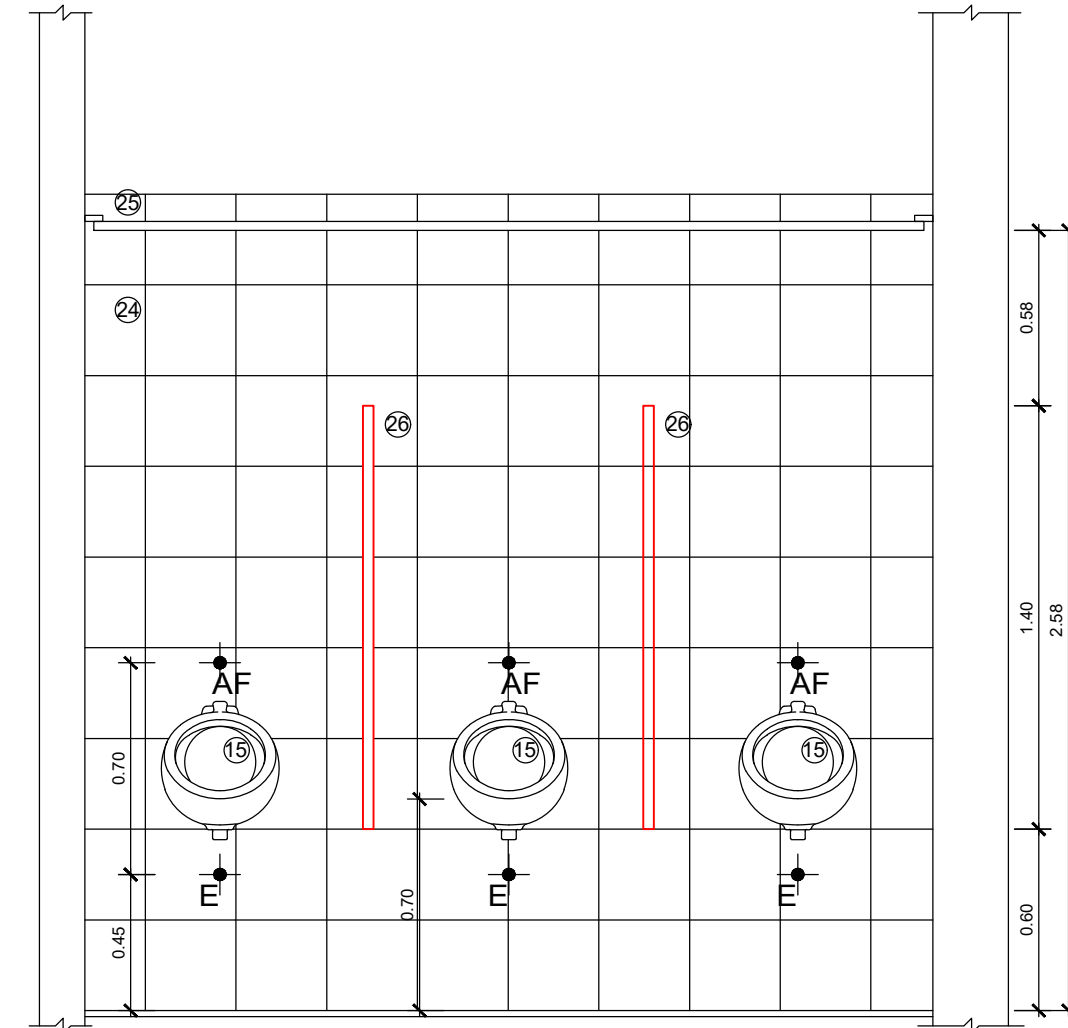


VISTA 1
Esc. 1:25

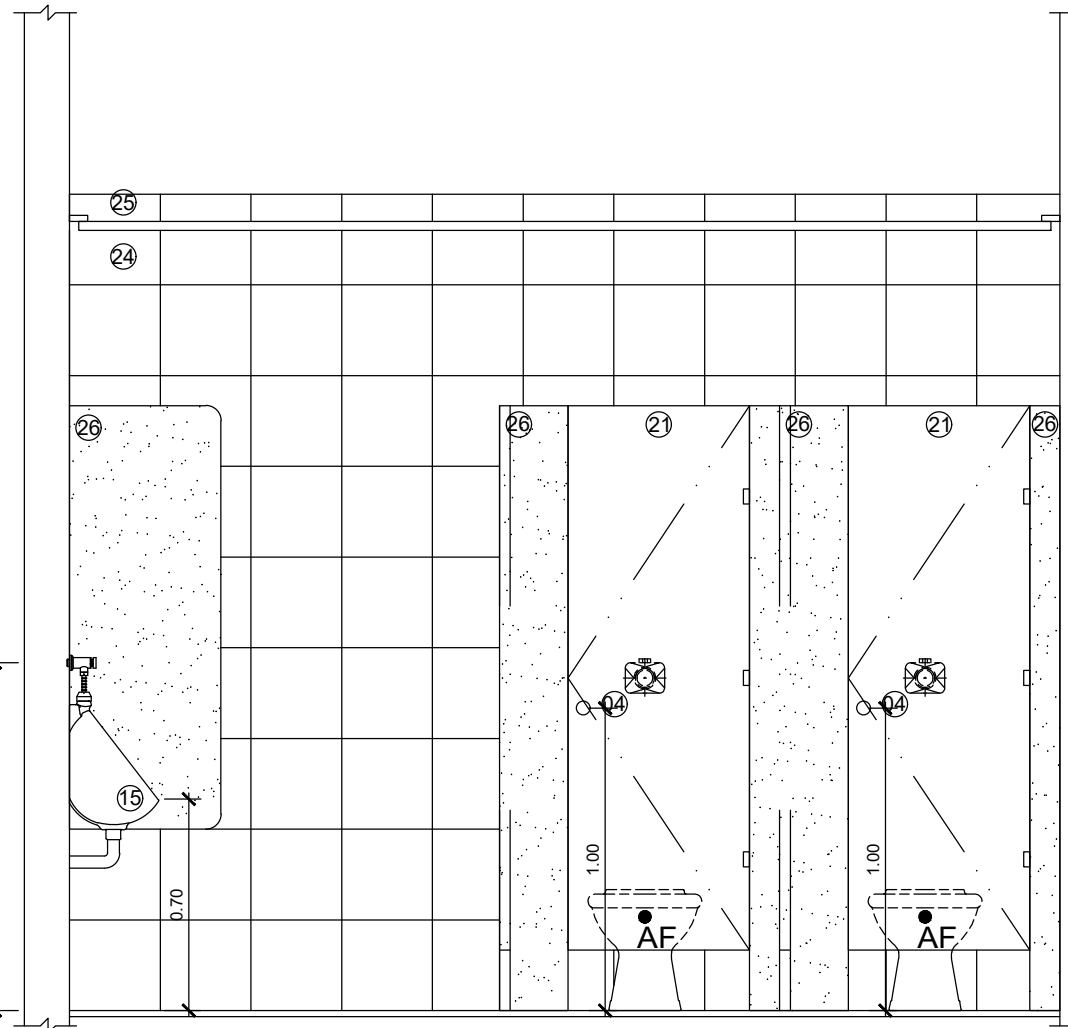


VISTA 2
Esc. 1:25

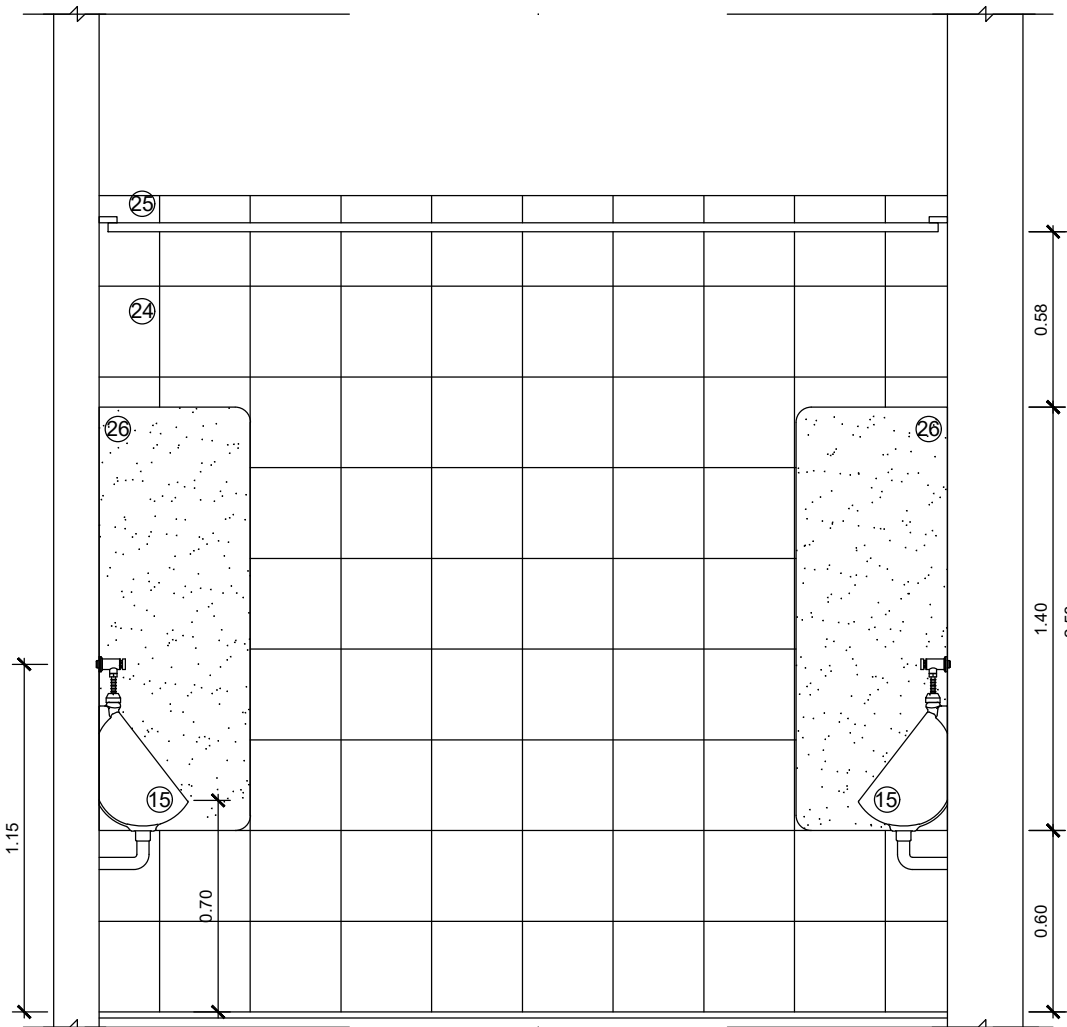


VISTA 1
Esc. 1:25

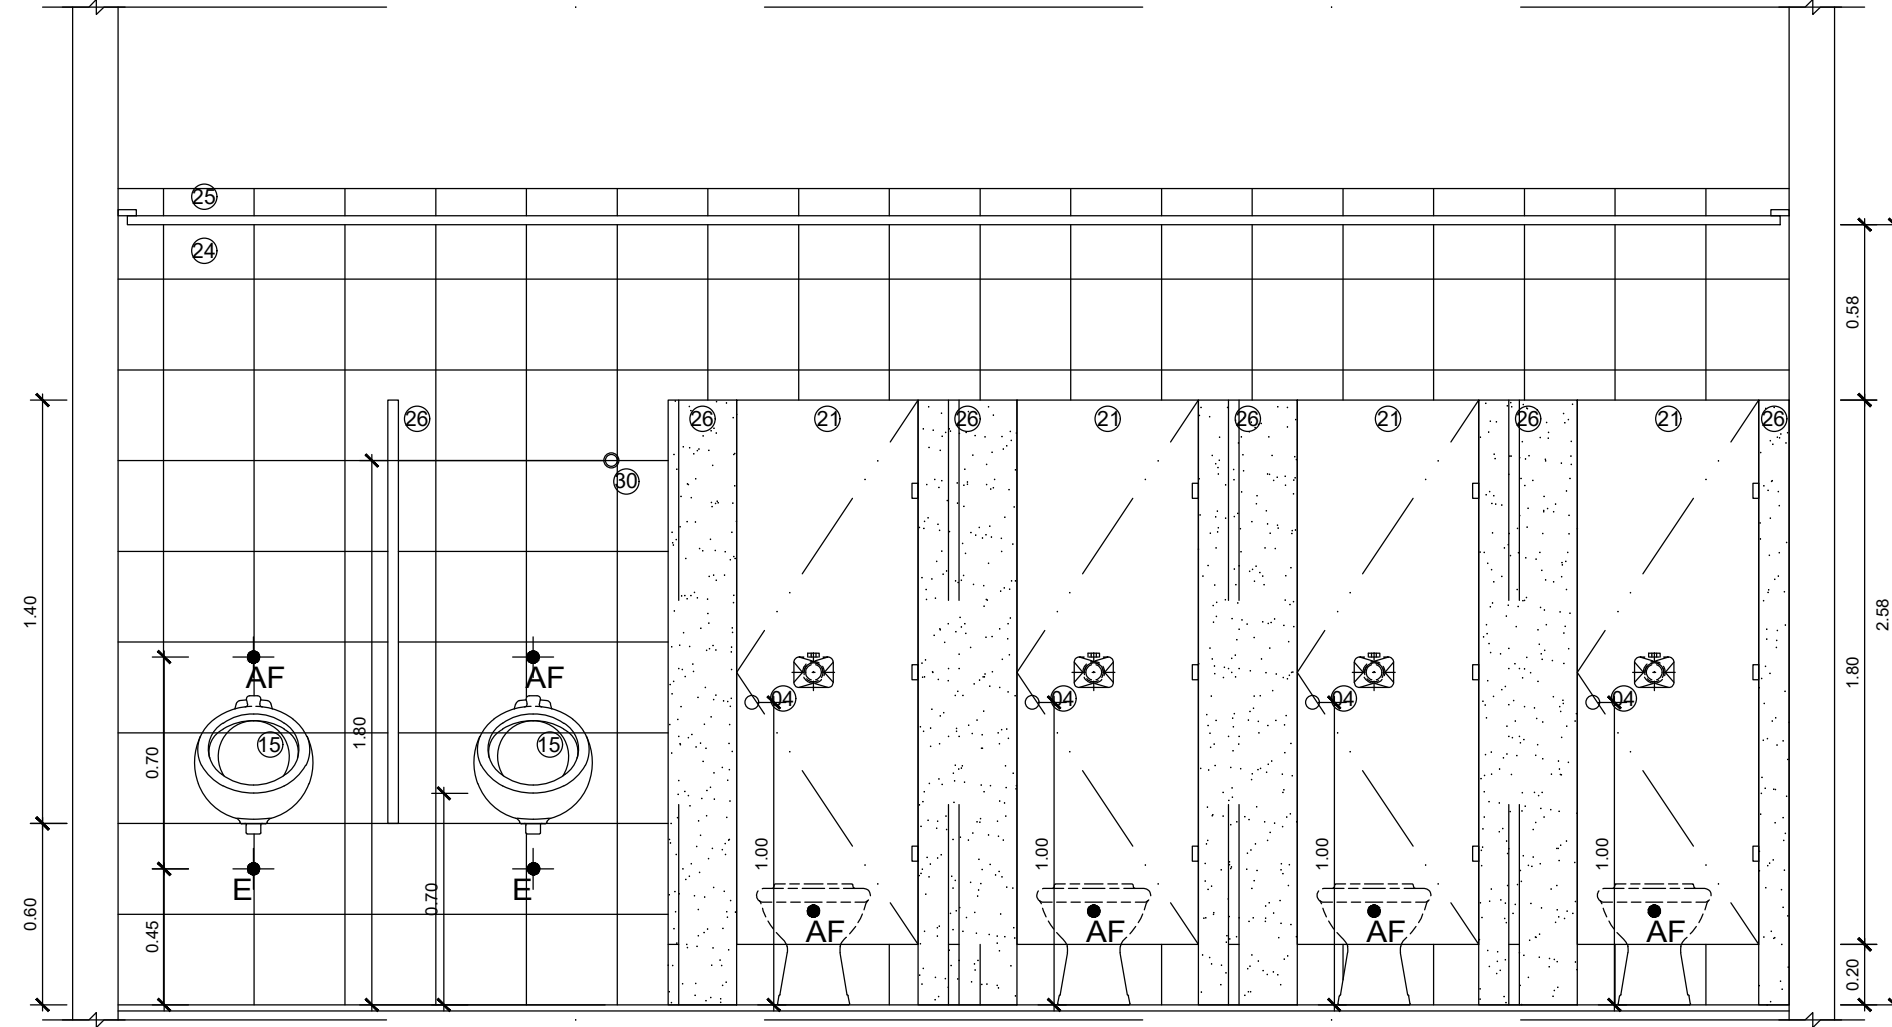

VISTA 2
Esc. 1:25

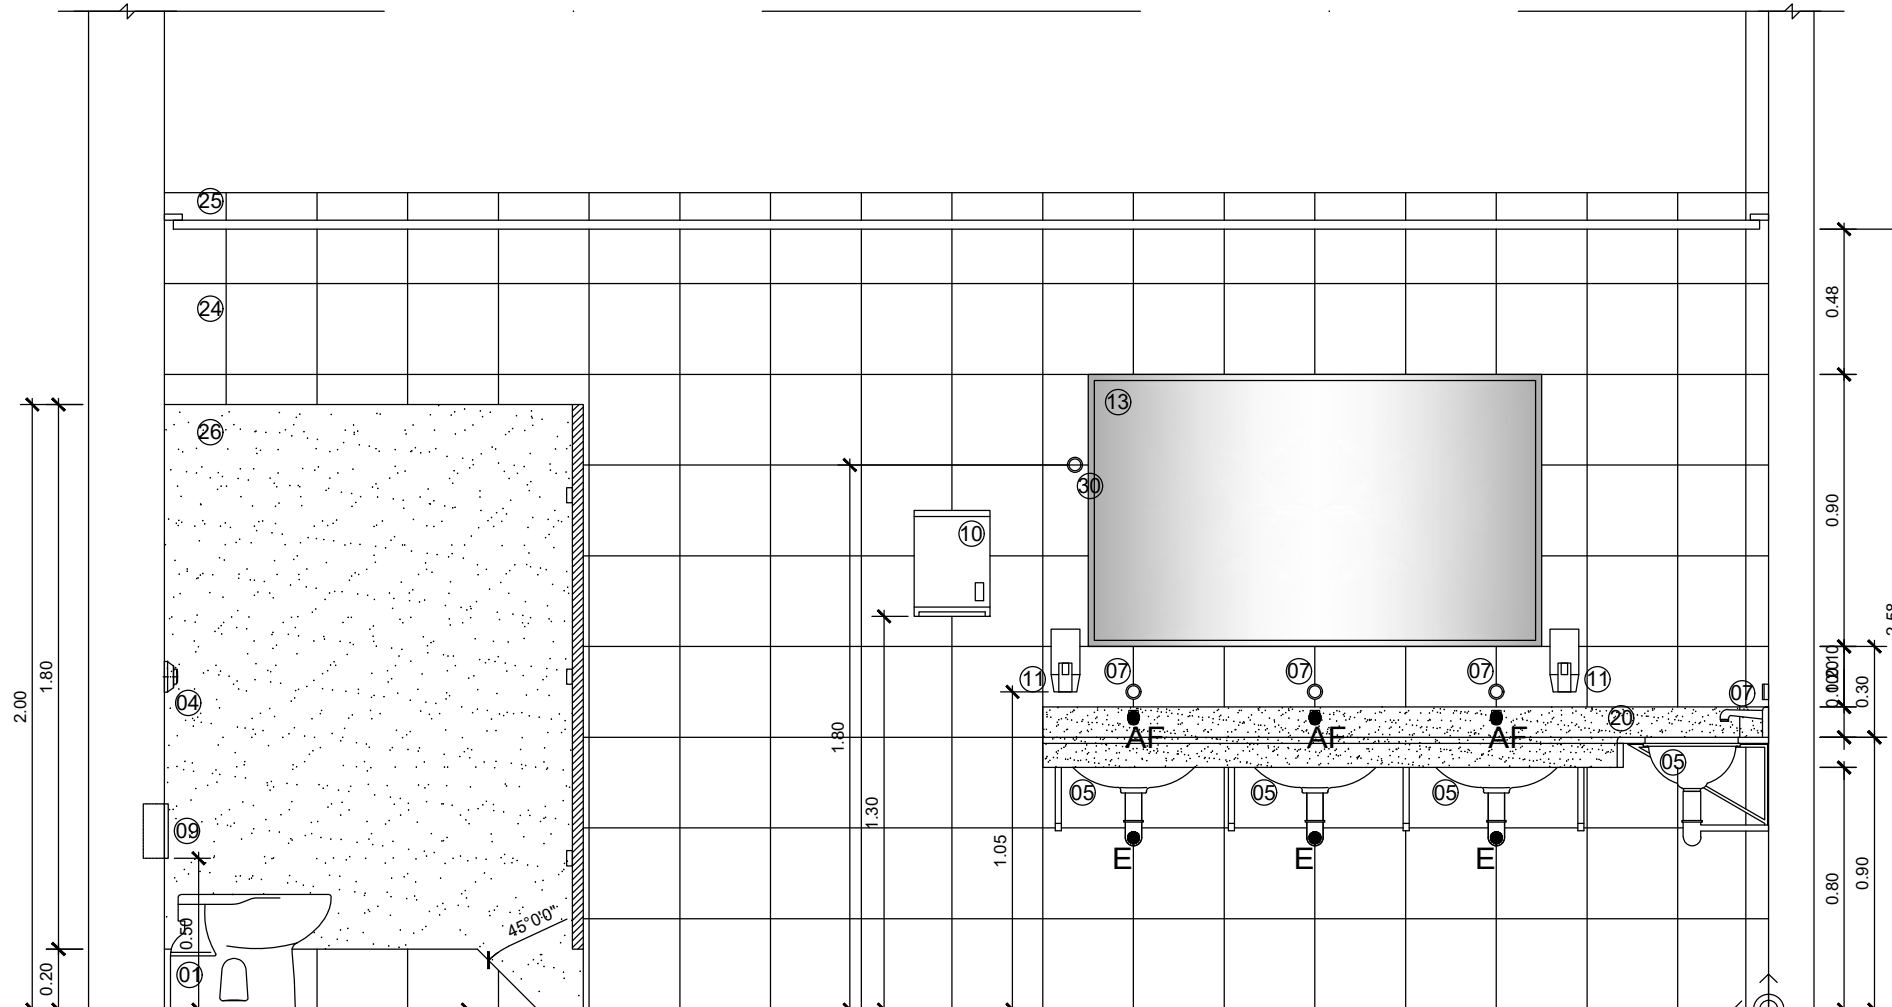

VISTA 3
Esc. 1:25

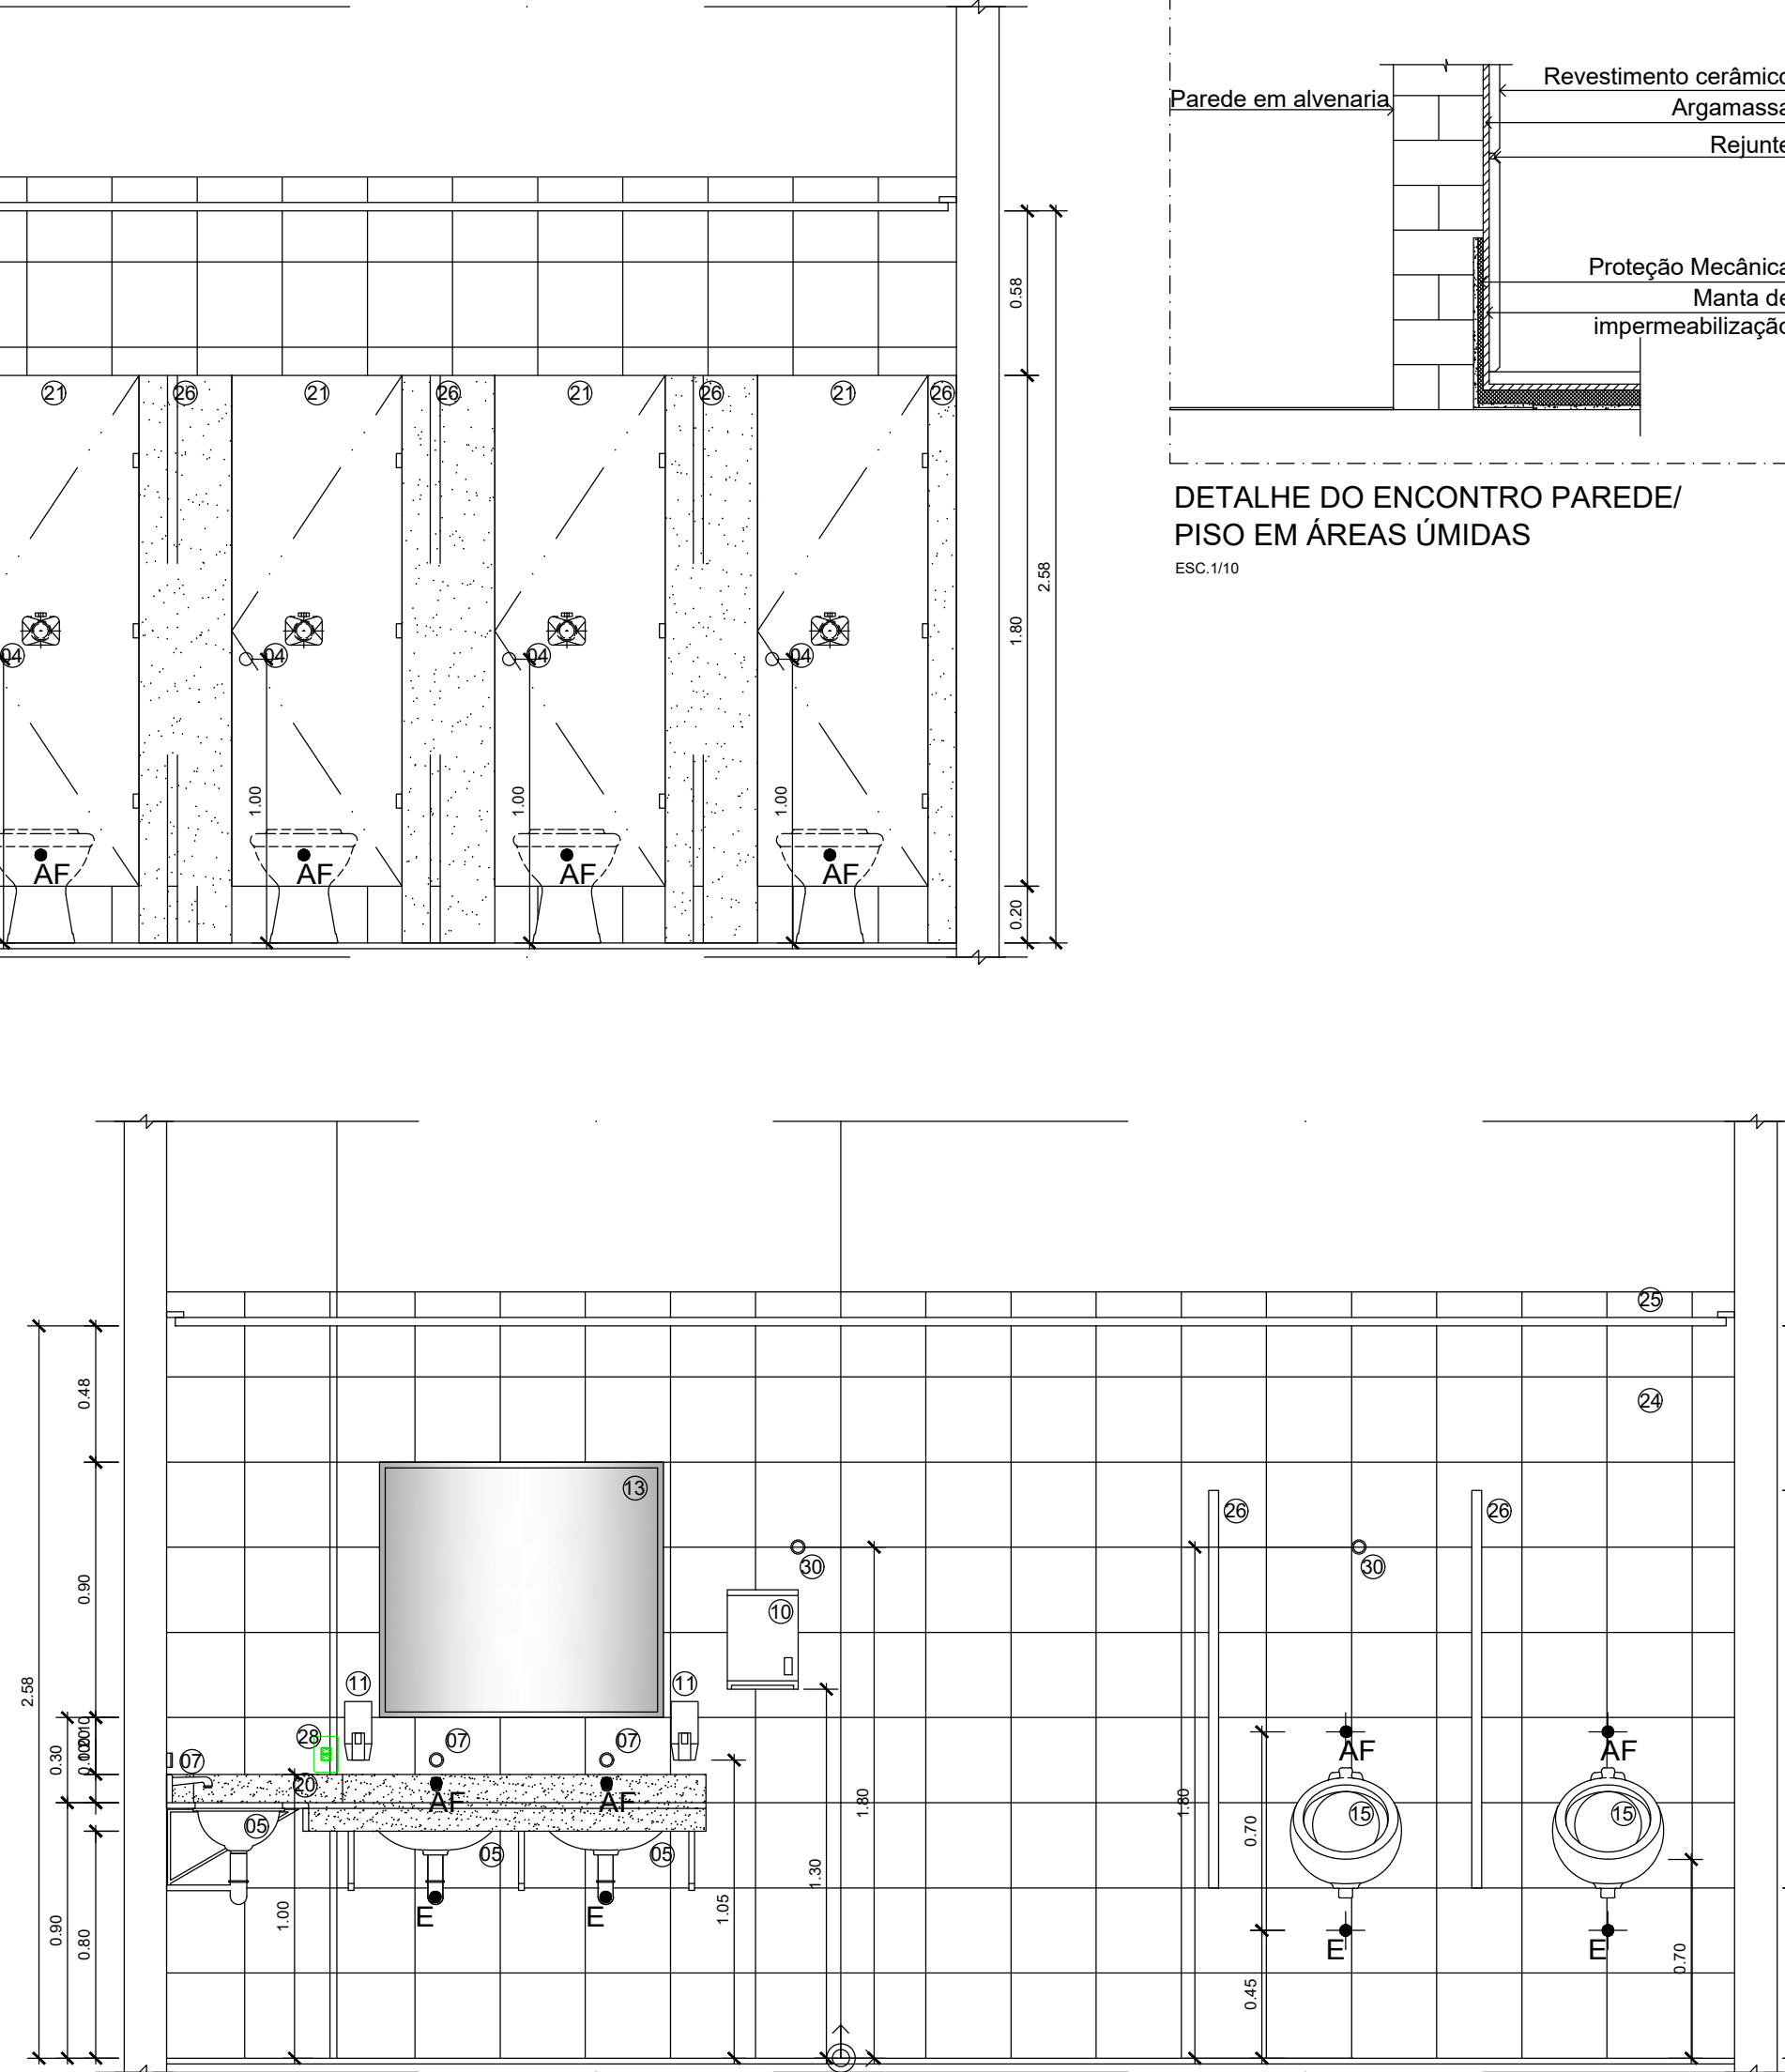

VISTA 4
Esc. 1:25





DETALHE DO ENCONTRO PAREDE/
PISO EM ÁREAS ÚMIDAS
Esc. 1:10

LEGENDA HIDRÁULICA		
AF	PONTO DE ÁGUA FRIA	
E	PONTO DE ESGOTO	
LEGENDA		
01	BACIA SANITÁRIA CONVENCIONAL DE LOUÇA, COR BRANCO GELO, LINHA VOQUE PLUS, REF. DECA OU EQUIVALENTE TÉCNICO.	-
02	BACIA SANITÁRIA CONVENCIONAL DE LOUÇA PARA PNE, COR BRANCO GELO, LINHA VOQUE PLUS CONFORTO, REF. DECA OU EQUIVALENTE TÉCNICO.	-
03	VÁLVULA DE DESCARGA PARA SANITÁRIOS PNE, COM REGISTRO INTEGRADO, COM ALAVANCA, REF. DOCOL OU EQUIVALENTE TÉCNICO.	-
04	VÁLVULA DE DESCARGA COM DOIS TIPOS DE ACIONAMENTO, UM PARA LIMPEZA PARCIAL, LÍQUIDOS, OUTRO PARA LIMPEZA TOTAL, SÓLIDOS, COM REGISTRO INTEGRADO, ACABAMENTO CROMADO, REF. DOCOL OU EQUIVALENTE TÉCNICO.	-
05	CUBAS DE EMBUTIR OVAL DE LOUÇA NA COR BRANCO GELO, REFERÊNCIA L99, DECA, OU EQUIVALENTE TÉCNICO.	-
06	LAVATÓRIO DE CANTO, LINHA CONFORTO, MASTER L76, COR BRANCO GELO 17, REF. DECA OU EQUIVALENTE TÉCNICO.	-
07	TORNEIRA DE PAREDE COM TRAVAS DE ANCORAGEM, REF. BIOPRESS ANTI-VANDALISMO, CÓDIGO 1182-AV-BIO, MARCA FABRIMAR OU EQUIVALENTE TÉCNICO.	-
08	TORNEIRA DE MESA COM ACIONAMENTO AUTOMÁTICO TEMPORIZADO POR PRESSÃO, REF. PRESSMA TIC BENEFIT, DOCOL, OU EQUIVALENTE TÉCNICO.	09
09	PAPELEIRA EM LOUÇA COM ROLÊTE, NA COR BRANCA, REF. DECA OU EQUIVALENTE TÉCNICO.	-
10	DISFENEDOR PARA PAPEL, TOTALHA EM AÇO INOX, COM VISORES, REF. TOTALHEIRO AM INOX, CÓD. TR-0012, MARCA TRUBERPEL OU EQUIVALENTE TÉCNICO.	14
11	PORTA SABÃO LÍQUIDO DE PLÁSTICO ABS, NA COR BRANCA, MARCA MELHORES OU EQUIVALENTE TÉCNICO.	04
12	SABONETEIRA DE EMBUTIR NA PAREDE DE LOUÇA NA COR BRANCA, REF. A180, DECA OU EQUIVALENTE TÉCNICO.	-
13	ESPELHO DE VIDRO CRISTAL, ESPESURA 4mm, COM MOLURA EM PERFIL DE ALUMÍNIO.	02
14	CHUVEIRO ELÉTRICO TIPO TRADIÇÃO, DA LORENZETTI OU EQUIVALENTE TÉCNICO.	-
15	MICETÓRIO EM LOUÇA NA COR BRANCA, MODELO 5280, MARCA INCEPA, OU EQUIVALENTE TÉCNICO.	-
16	TORNEIRA DE PAREDE PARA USO GERAL, MODELO STANDARD, CÓD. 1182 C38, MARCA DECA OU EQUIVALENTE TÉCNICO.	-
17	BARRAS METÁLICAS DE AÇO INOXÍVEL ESCOVADO.	-
18	PUXADOR PARA PORTA DE SANITÁRIO PNE, MARCA ARTINOX MARINHA OU EQUIVALENTE TÉCNICO.	-
19	CABIDE EM METAL CROMADO POLIDO, REF. DOCOL LUXO GRAND ANTIQUE, CÓD. 8190008, OU EQUIVALENTE TÉCNICO.	-
20	TAMPO DE GRANITO CINZA ANDORINHA, nº 20m.	-
21	PORTA INTERNA SEM OCA DE COMPENSADO DE CEDRO REVESTIDO COM LAMINADO MELAMÍNICO, COR GELO, REF. L196, MARCA FORMICA OU EQUIVALENTE TÉCNICO, PARA GABINETES DE SANITÁRIOS, COM FERRAGENS PARA FIXAÇÃO EM DIVISÓRIAS DE GRANITO.	-
22	PISO CERÂMICO 30 x 30cm, REF. LINHA ESSENCIAL, MARMORE BRANCO BOLD, PORTOBELLO OU EQUIVALENTE TÉCNICO.	-
23	ARGAMASSA DE REAJUNTAMENTO À BASE DE CIMENTO PORTLAND, COR BRANCA, REF. L-FLEX, PORTOKOLL OU EQUIVALENTE TÉCNICO.	-
24	SOLERA DE GRANITO CINZA ANDORINHA POLIDO.	-
25	REVESTIMENTO CERÂMICO 300 x 300mm, REF. LINHA WHITE HOME, CETIM BRANCO, PORTOBELLO OU EQUIVALENTE TÉCNICO.	-
26	ARGAMASSA DE REAJUNTAMENTO À BASE DE CIMENTO PORTLAND, COR BRANCA, REF. L-FLEX, PORTOKOLL OU EQUIVALENTE TÉCNICO.	-
27	FÓRRO DE GESSO ACARTONADO TIPO GYPSUM ARAMADO FGA OU EQUIVALENTE TÉCNICO.	-
28	DIVISÓRIA DE GRANITO CINZA ANDORINHA, POLIDO EM TODAS AS FACES, nº 30m.	-
29	REGISTRO DE PRESSÃO DA MARCA DECA, ACABAMENTO CROMADO, LINHA BELLE EPOQUE, OU EQUIVALENTE TÉCNICO.	-
30	CAIXA DE TOMADA 5CM X 10CM	-


NÃO EXECUTADO

08	11/09/2024	REVISÃO GERAL CONFORME SOLICITAÇÃO DA FISCALIZAÇÃO	Eng. DIEGO CAPRARO CREA PE-142746/0	DC
07	07/08/2024	REVISÃO GERAL CONFORME SOLICITAÇÃO DA FISCALIZAÇÃO	Eng. DIEGO CAPRARO CREA PE-142746/0	DC
06	24/06/2024	REVISÃO GERAL CONFORME SOLICITAÇÃO DA FISCALIZAÇÃO	Eng. DIEGO CAPRARO CREA PE-142746/0	DC
05	22/03/2024	REVISÃO GERAL CONFORME SOLICITAÇÃO DA FISCALIZAÇÃO	Eng. DIEGO CAPRARO CREA PE-142746/0	DC
04	23/02/2024	REVISÃO GERAL CONFORME SOLICITAÇÃO DA FISCALIZAÇÃO	Eng. DIEGO CAPRARO CREA PE-142746/0	DC
03	19/03/2024	REVISÃO GERAL CONFORME SOLICITAÇÃO DA FISCALIZAÇÃO	Eng. DIEGO CAPRARO CREA PE-142746/0	DC
02	10/01/2024	REVISÃO GERAL CONFORME SOLICITAÇÃO DA FISCALIZAÇÃO	Eng. DIEGO CAPRARO CREA PE-142746/0	DC
01	30/10/2023	REVISÃO GERAL	Eng. DIEGO CAPRARO CREA PE-142746/0	DC
00	27/09/2023	EMIÇÃO INICIAL	Eng. DIEGO CAPRARO CREA PE-142746/0	DC


 ECONÔMICA ENGENHARIA SOLUÇÕES EM PROJETOS E OBRAS		ETAPA: PROJETO EXECUTIVO	
CLIENTE UFF-UNIVERSIDADE FEDERAL FLUMINENSE		OBRA INSTITUTO DE QUÍMICA CAMPUS PRAIA VERMELHA NITERÓI - RJ	
AUTOR DO PROJETO (R.T.) DIEGO FELIPE ABRAHÃO CAPRARO:05903503900 03503900		CONTEÚDO DISCIPLINA: Arquitetura PAVIMENTO: 5 Pavimento DETALHE SANITÁRIO MASCULINO	
AUTOR DO PROJETO (R.T.) Assinado de forma digital por DIEGO FELIPE ABRAHÃO CAPRARO:05903503900 Dados: 2024.10.18 14:21:12 -03'00'		ESCALA INDICADA 08	
Eng. DIEGO CAPRARO CREA PE-142746/0		FOLHA 12/14	
Eng. DIEGO CAPRARO CREA PE-142746/0		EMIÇÃO 11/09/2024	
		ARQUIVO UFF_QUIMICA_PE_SPAV_008	

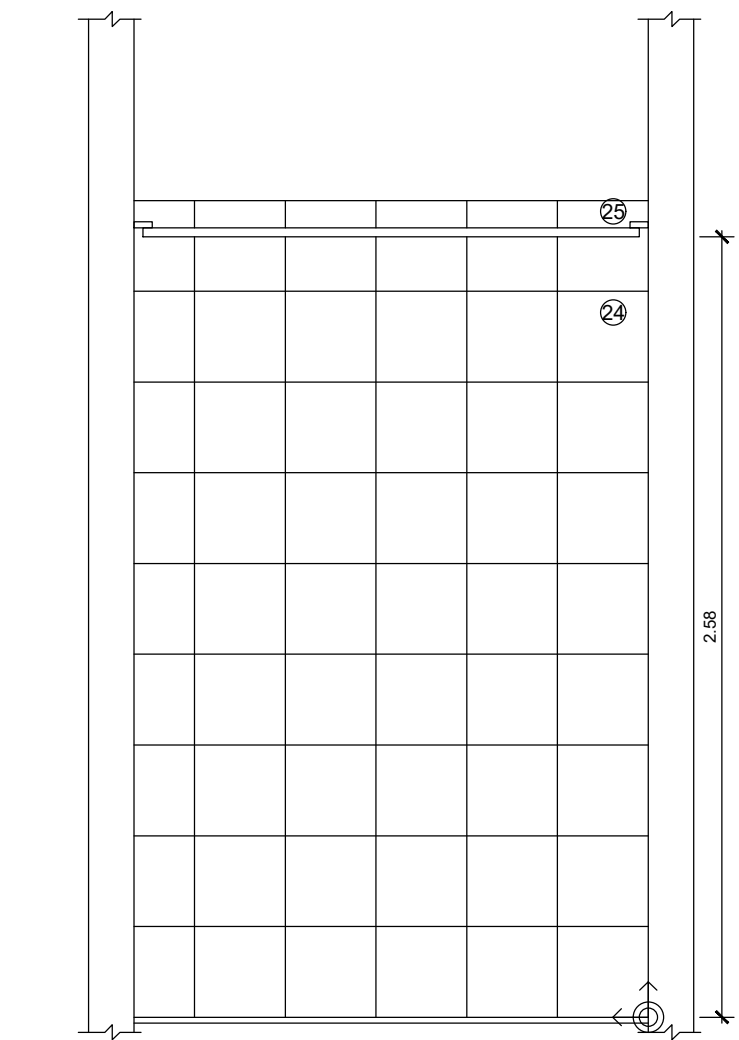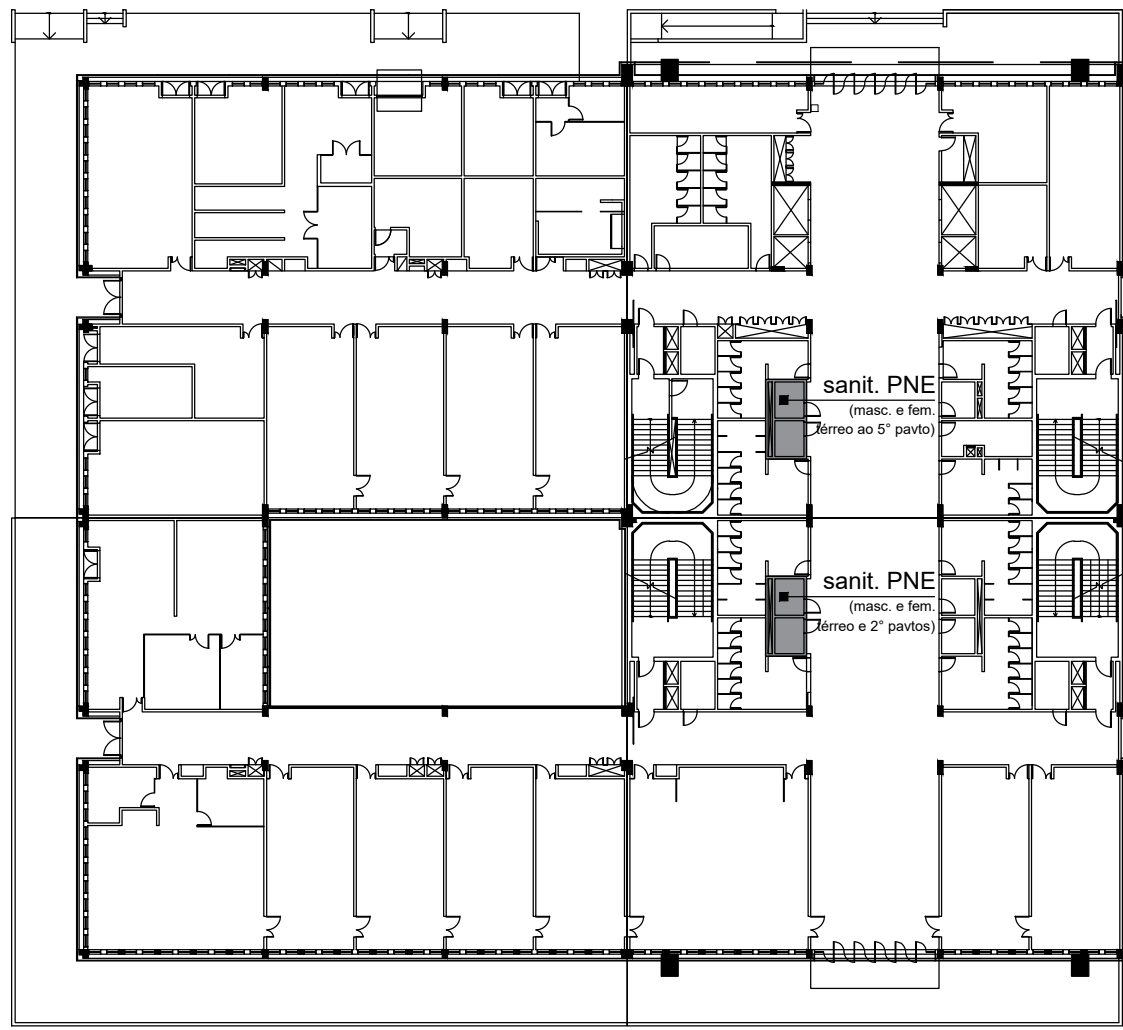


VISTA 1
ESC. 1/25

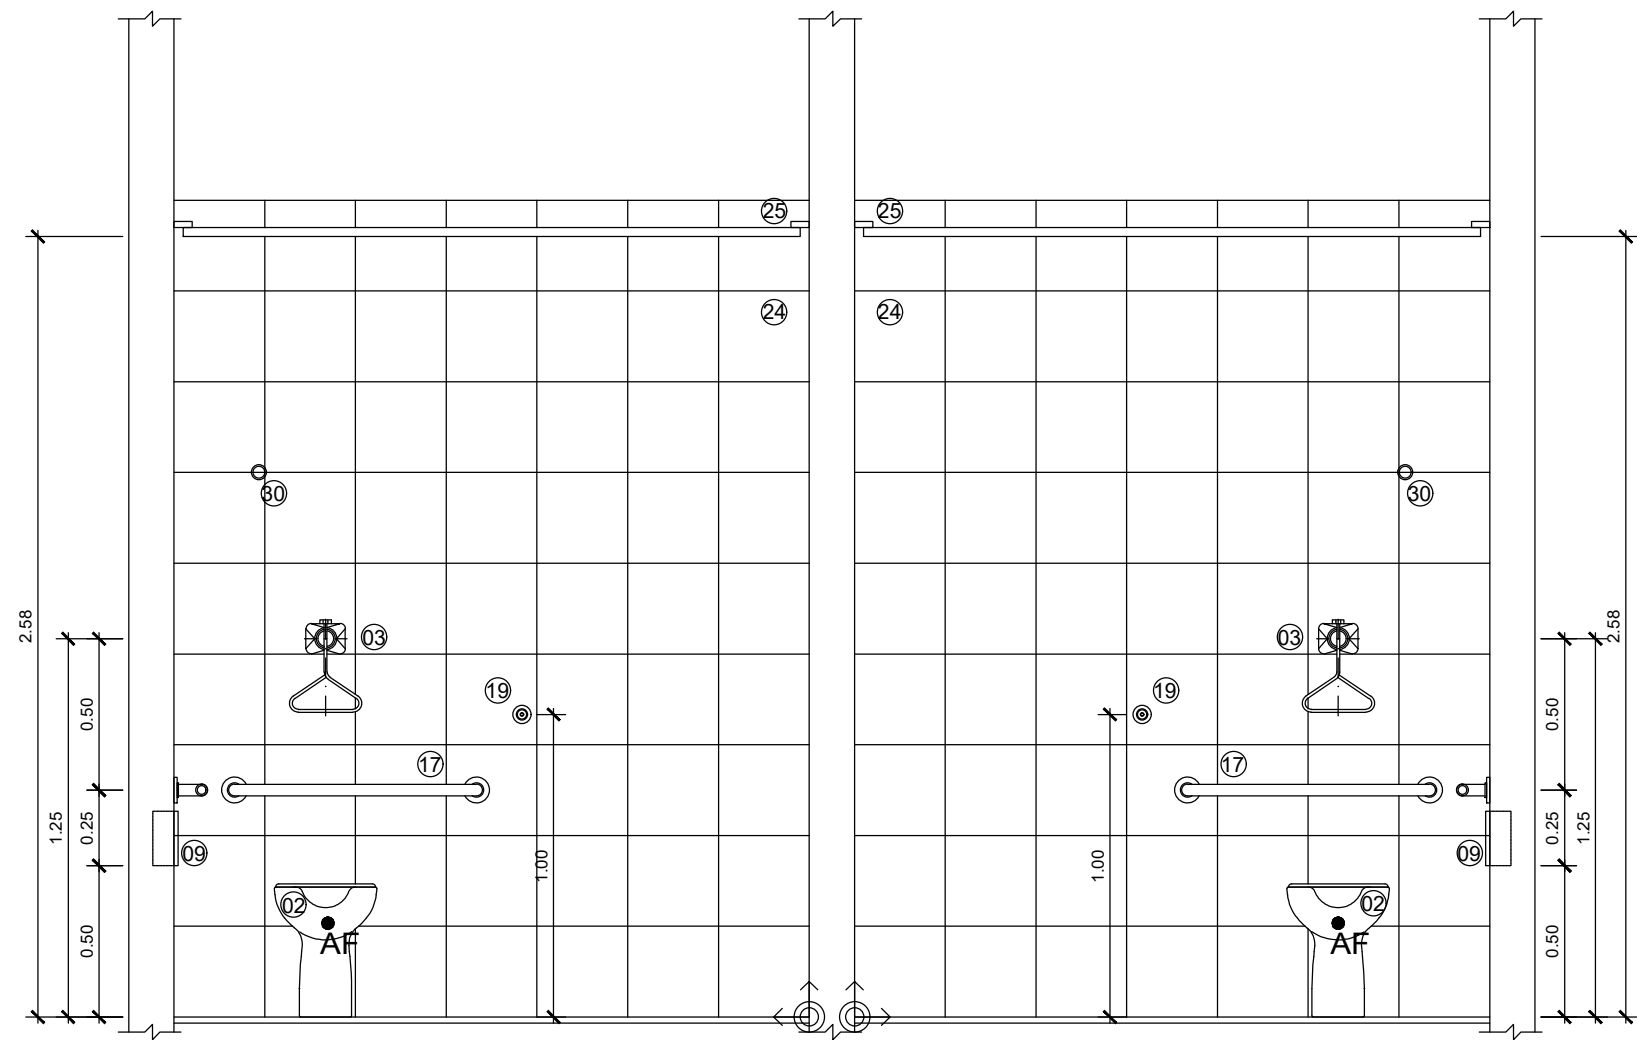


VISTA 2
ESC. 1/25

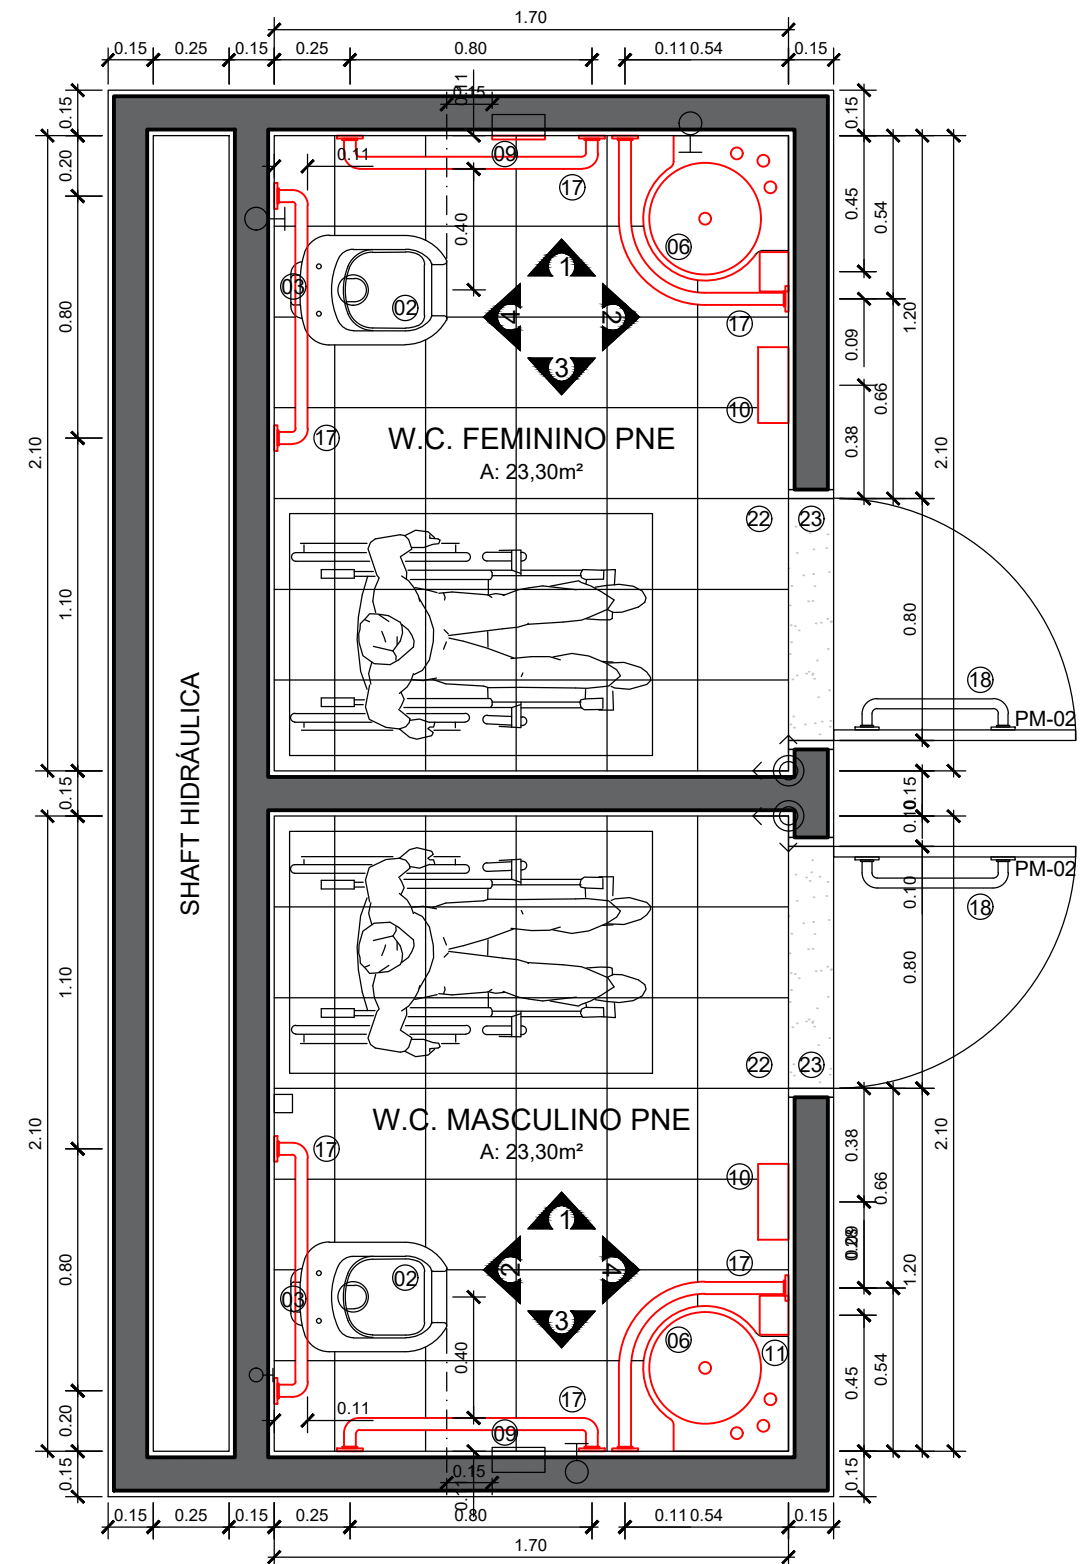


PLANTA BAIXA - TÉRREO, 2º, 3º, 4º E 5º PAVTOS
ESC. 1/25

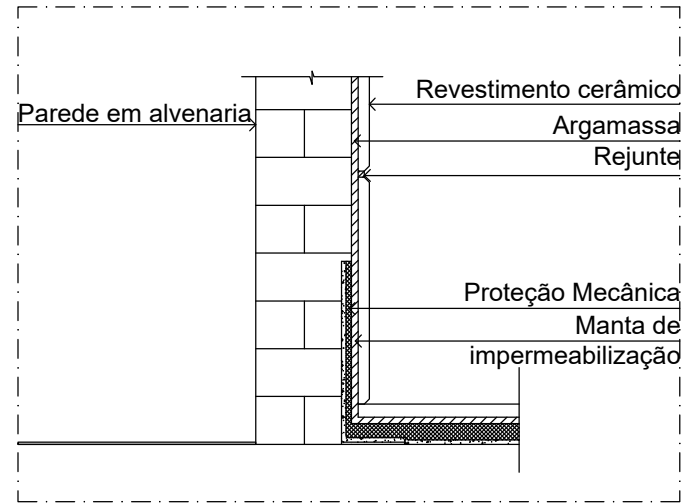

DETALHE DO ENCONTRO PAREDE/
PISO EM ÁREAS ÚMIDAS
ESC. 1/10

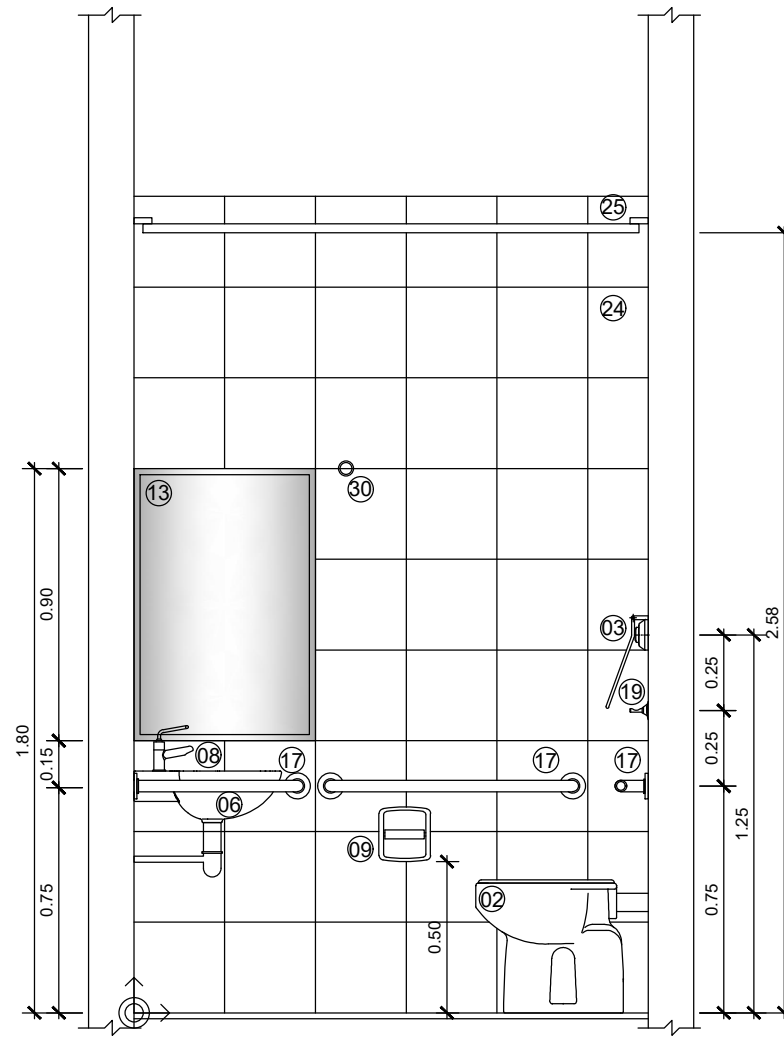

VISTA 3
ESC. 1/25

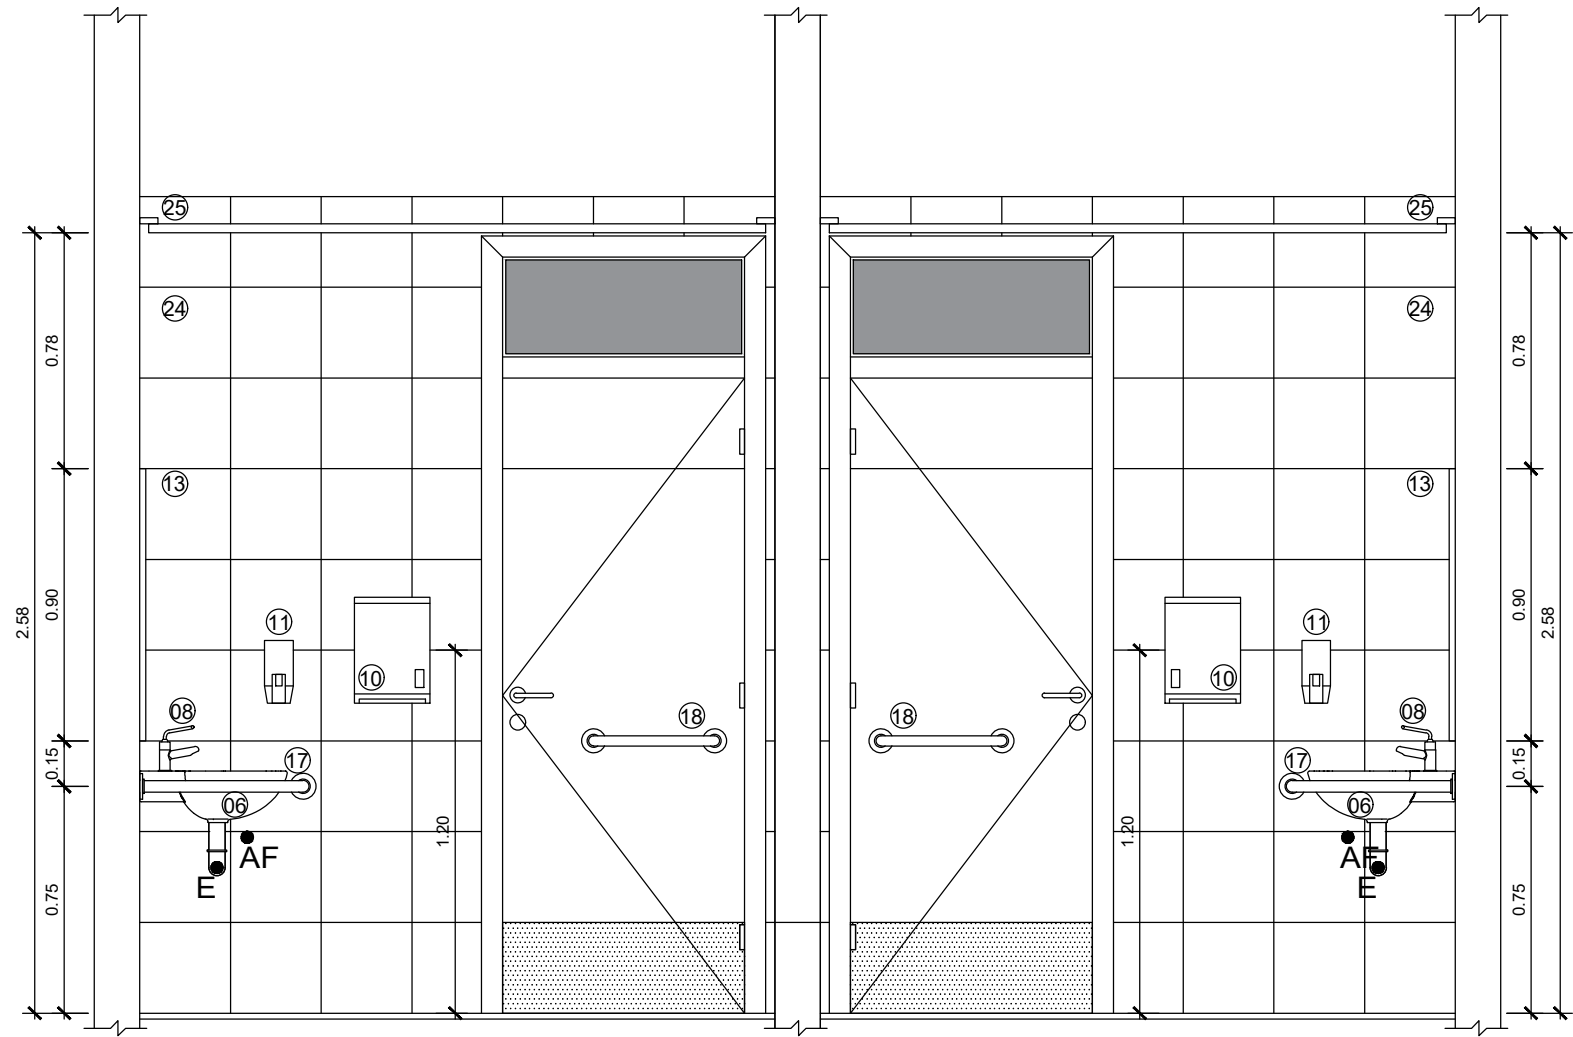

VISTA 4
ESC. 1/25

LEGENDA HIDRÁULICA		
AF	PONTO DE ÁGUA FRIA	
E	PONTO DE ESGOTO	
LEGENDA		
01	BACIA SANITÁRIA CONVENCIONAL, DE LOUÇA, COR BRANCO GELO, LINHA VOGUE PLUS, REF. DECA OU EQUIVALENTE TÉCNICO	-
02	BACIA SANITÁRIA CONVENCIONAL, DE LOUÇA PARA PNE, COR BRANCO GELO, LINHA VOGUE PLUS CONFORTO, REF. DECA OU EQUIVALENTE TÉCNICO	-
03	VÁLVULA DE DESCARGA PARA SANITÁRIOS PNE, COM REGISTRO INTEGRADO, COM ALAVANCA, REF. DOCOL OU EQUIVALENTE TÉCNICO	-
04	VÁLVULA DE DESCARGA COM DOIS TIPOS DE ACIONAMENTO, UM PARA LIMPEZA PARCIAL, (LÍQUIDOS), OUTRO PARA LIMPEZA TOTAL, SÓLIDOS, COM REGISTRO INTEGRADO, ACABAMENTO CROMADO, REF. DOCOL OU EQUIVALENTE TÉCNICO	-
05	CURVAS DE EMBUTIR OVAL DE LOUÇA NA COR BRANCO GELO, REFERÊNCIA L59, DECA, OU EQUIVALENTE TÉCNICO	-
06	LAVATÓRIO DE CANTO, LINHA CONFORTO, MASTER L76, COR BRANCO GELO 0617, REF. DECA OU EQUIVALENTE TÉCNICO	-
07	TORNEIRA DE PAREDE COM TRAVAS DE ANCORAGEM, REF. BIOPRESS ANTI-VANDALISMO, CÓDIGO 1182-AV-BIO, MARCA FARRAR OU EQUIVALENTE TÉCNICO	-
08	TORNEIRA DE MESA COM ACIONAMENTO AUTOMÁTICO TEMPORIZADO POR PRESSÃO, REF. PRESS'N' TO BENEFIT, DOCOL OU EQUIVALENTE TÉCNICO	02
09	PAPELEIRA EM LOUÇA COM ROLETE, NA COR BRANCA, REF. DECA OU EQUIVALENTE TÉCNICO	02
10	DISPENSER PARA PAPEL, TOALHA EM AÇO INOX, COM VISORES, REF. TOALHEIRO AM INOX, CÓD. TR-0012, MARCA TRUBERPEL OU EQUIVALENTE TÉCNICO	02
11	PORTA SABÃO LÍQUIDO DE PLÁSTICO ABS, NA COR BRANCA, MARCA MELHORAMENTOS OU EQUIVALENTE TÉCNICO	-
12	SABONETEIRA DE EMBUTIR NA PAREDE DE LOUÇA NA COR BRANCA, REF. A160, DECA OU EQUIVALENTE TÉCNICO	02
13	ESPELHO DE VIDRO CRISTAL, ESPESURA 4mm, COM MOLDURA EM PERFIL DE ALUMÍNIO	02
14	CHUVEIRO ELÉTRICO TIPO TRADIÇÃO, DA LORENZETTI OU EQUIVALENTE TÉCNICO	-
15	MICTÓRIO EM LOUÇA NA COR BRANCA MODELO 8285, MARCA INCEPA, OU EQUIVALENTE TÉCNICO	-
16	TORNEIRA DE PAREDE PARA USO GERAL, MODELO STANDARD, CÓD. 1152 C38, MARCA DECA OU EQUIVALENTE TÉCNICO	-
17	BARRAS METÁLICAS DE AÇO INOXIDÁVEL, ESCOVADO	04
18	FLUXADOR PARA PORTA DE SANITÁRIO PNE, MARCA ARTINOX MARINHA OU EQUIVALENTE TÉCNICO	02
19	CABIDE EM METAL CROMADO POLIDO, REF. DOCOL LUKO GRAND ANTIQUE, CÓD. 8190068, OU EQUIVALENTE TÉCNICO	02
20	TAMPO DE GRANITO CINZA ANDORINHA, 40x30cm	-
21	PORTA INTERNA SEM-CAÇA DE COMPENSADO DE CERO REVESTIDO COM LAMINADO MELAMÍNICO, COR GELO, REF. L106, MARCA FORMICA OU EQUIVALENTE TÉCNICO, PARA CABINES DE SANITÁRIOS, COM FERRAGENS PARA FIXAÇÃO EM DIVISÓRIAS DE GRANITO	-
22	PROT. CERÂMICO 30 x 30cm, REF. LINHA ESSENCIAL, MANEIRO BRANCO SÓLID, PORTOBELLO OU EQUIVALENTE TÉCNICO	-
23	ARGAMASSA DE REJUNTAMENTO À BASE DE CIMENTO PORTLAND, COR BRANCA, REF. L-FLEX, PORTOKOL OU EQUIVALENTE TÉCNICO	-
24	REVESTIMENTO CERÂMICO 300 x 300mm, REF. LINHA WHITE HOME, CETIM BRANCO, PORTOBELLO OU EQUIVALENTE TÉCNICO	-
25	ARGAMASSA DE REJUNTAMENTO À BASE DE CIMENTO PORTLAND, COR BRANCA, REF. L-FLEX, PORTOKOL OU EQUIVALENTE TÉCNICO	-
26	FORRO DE GESSO ACARTONADO TIPO GYPSPAN ARAMADO FGA OU EQUIVALENTE TÉCNICO	-
27	DIVISÓRIA DE GRANITO CINZA ANDORINHA, POLIDO EM TODAS AS FACES, 40x30cm	-
29	REGISTRO DE PRESSÃO DA MARCA DECA, ACABAMENTO CROMADO, LINHA BELLE EPOQUE, OU EQUIVALENTE TÉCNICO	-

■ NÃO EXECUTADO

08	11/09/2024	REVISÃO GERAL CONFORME SOLICITAÇÃO DA FISCALIZAÇÃO	Eng. DIEGO CAPRARO	DC
07	07/08/2024	REVISÃO GERAL CONFORME SOLICITAÇÃO DA FISCALIZAÇÃO	Eng. DIEGO CAPRARO	DC
06	24/06/2024	REVISÃO GERAL CONFORME SOLICITAÇÃO DA FISCALIZAÇÃO	Eng. DIEGO CAPRARO	DC
05	22/03/2024	REVISÃO GERAL CONFORME SOLICITAÇÃO DA FISCALIZAÇÃO	Eng. DIEGO CAPRARO	DC
04	23/02/2024	REVISÃO GERAL CONFORME SOLICITAÇÃO DA FISCALIZAÇÃO	Eng. DIEGO CAPRARO	DC
03	19/02/2024	REVISÃO GERAL CONFORME SOLICITAÇÃO DA FISCALIZAÇÃO	Eng. DIEGO CAPRARO	DC
02	10/01/2024	REVISÃO GERAL CONFORME SOLICITAÇÃO DA FISCALIZAÇÃO	Eng. DIEGO CAPRARO	DC
01	30/10/2023	REVISÃO GERAL	Eng. DIEGO CAPRARO	DC
00	27/08/2023	EMIÇÃO INICIAL	Eng. DIEGO CAPRARO	DC

QUADRO DE REVISÕES

UFF
SIAEP
Campus Universitário do Gragoatá - Bloco B - 5º andar

ECONÔMICA
ENGENHARIA
SOLUÇÕES EM PROJETOS E OBRAS

ETAPA:
PROJETO EXECUTIVO

OBRA:
INSTITUTO DE QUÍMICA
CAMPUS PRAIA VERMELHA
NITERÓI - RJ

CLIENTE:
**UFF-UNIVERSIDADE
FEDERAL FLUMINENSE**

CONTEÚDO:
DISCIPLINA: Arquitetura
PAVIMENTO: Quinto

DETALHE SANITÁRIO PNE

AUTOR DO PROJETO (R.T.):
**DIEGO FELIPE
ABRAHAO
CAPRARO:0590
3503900**

AUTOR DO PROJETO (R.T.):
Assinado de forma
digital por DIEGO
FELIPE ABRAHAO
CAPRARO:05903503900
Dados: 2024.10.18
14:19:37 -03'00'

Eng. DIEGO CAPRARO
CREA PR-142748/0

Eng. DIEGO CAPRARO
CREA PR-142748/0






ESCALA
INDICADA

REVISÃO
08

FOLHA
13/14




EMIÇÃO
11/09/2024

ARQUIVO
UFF_QUIMICA_PE_5PAV_R08

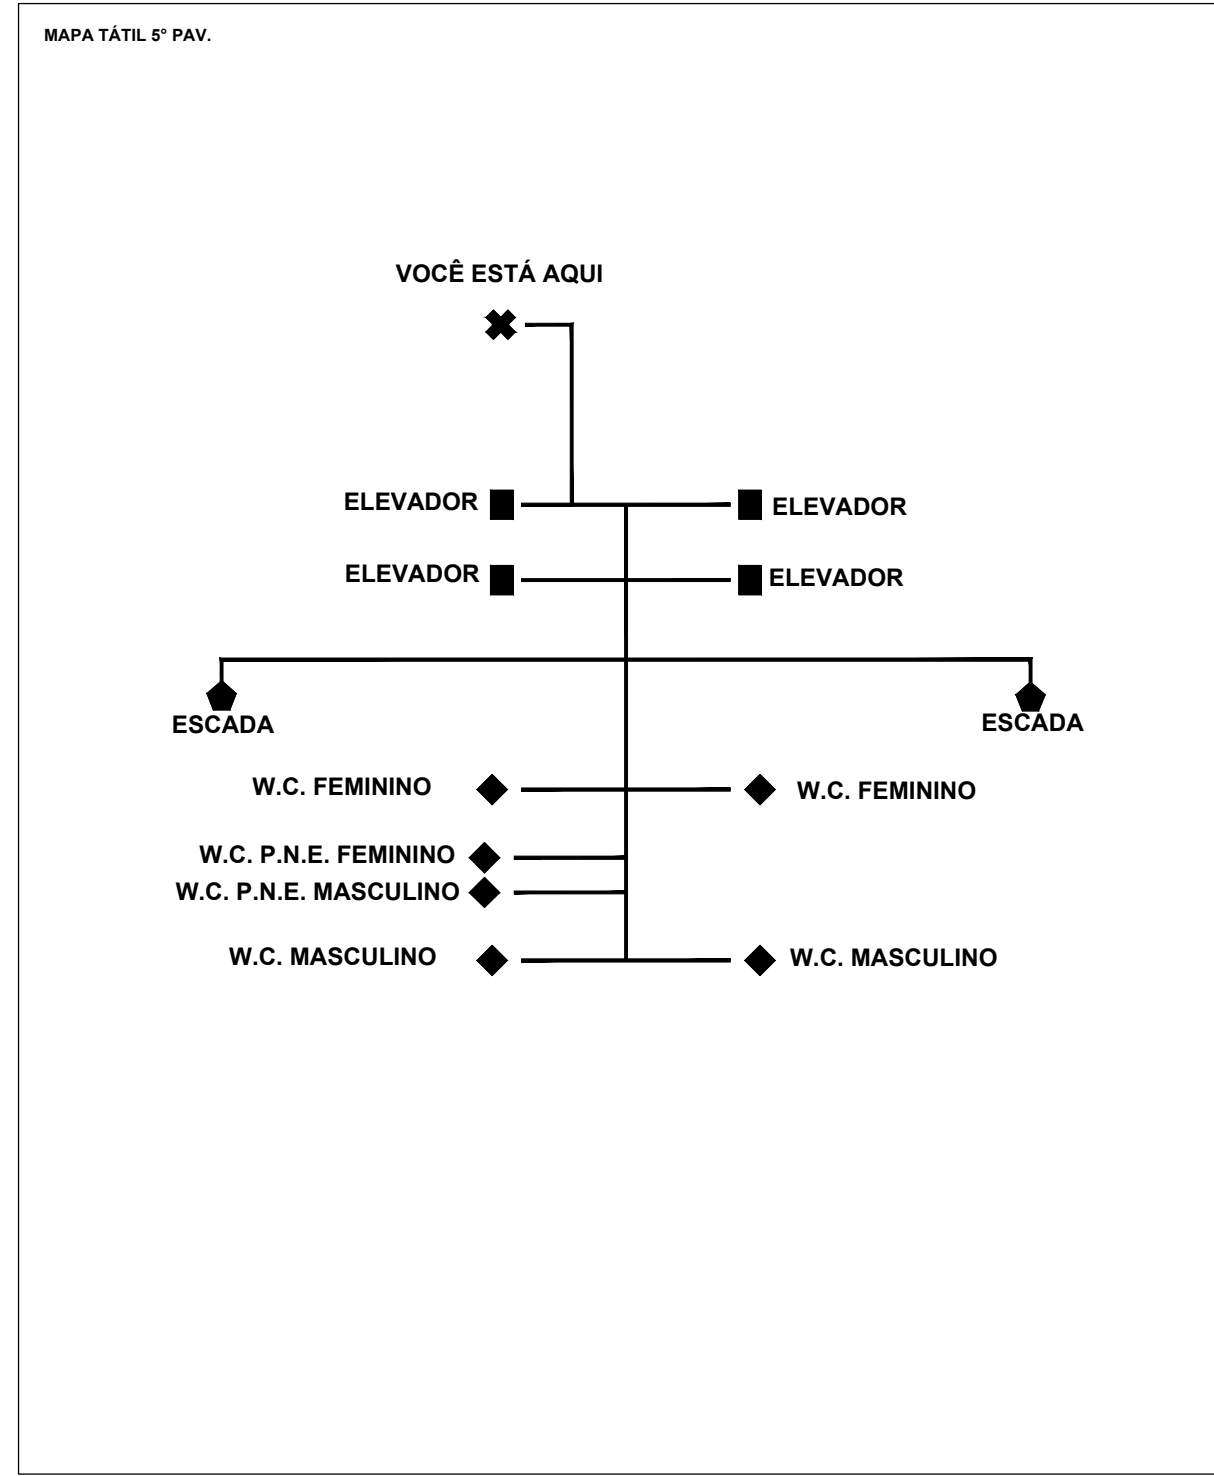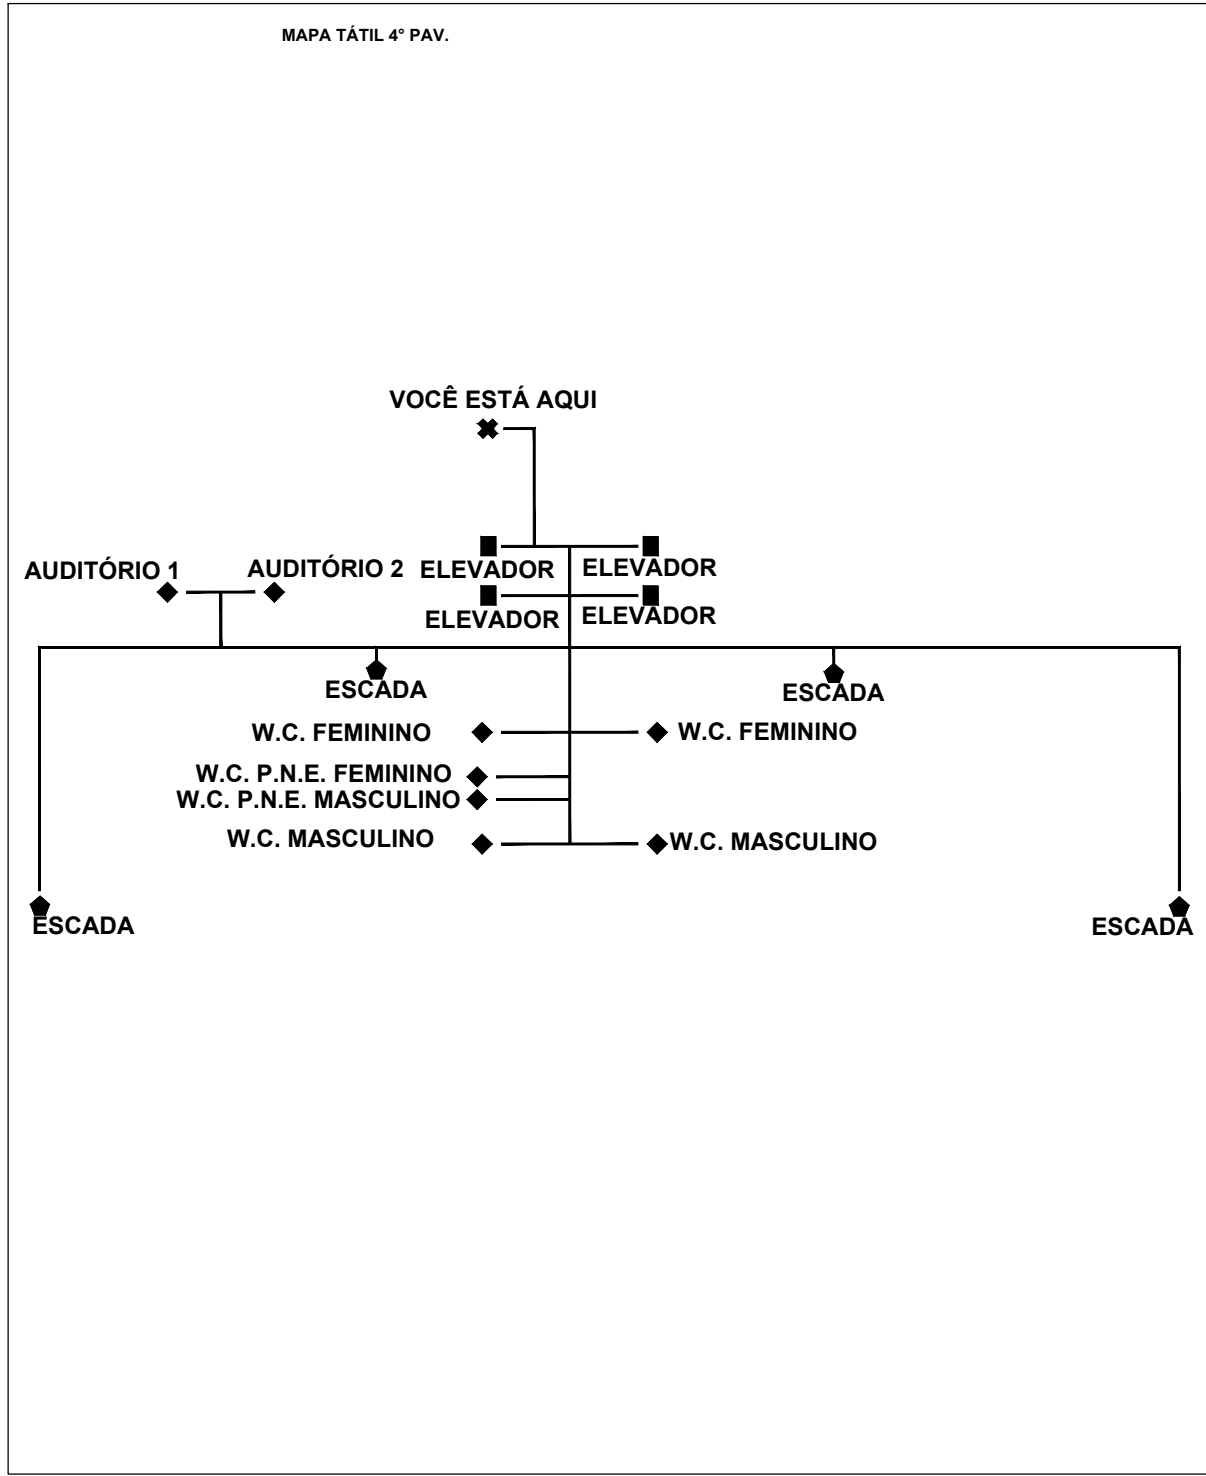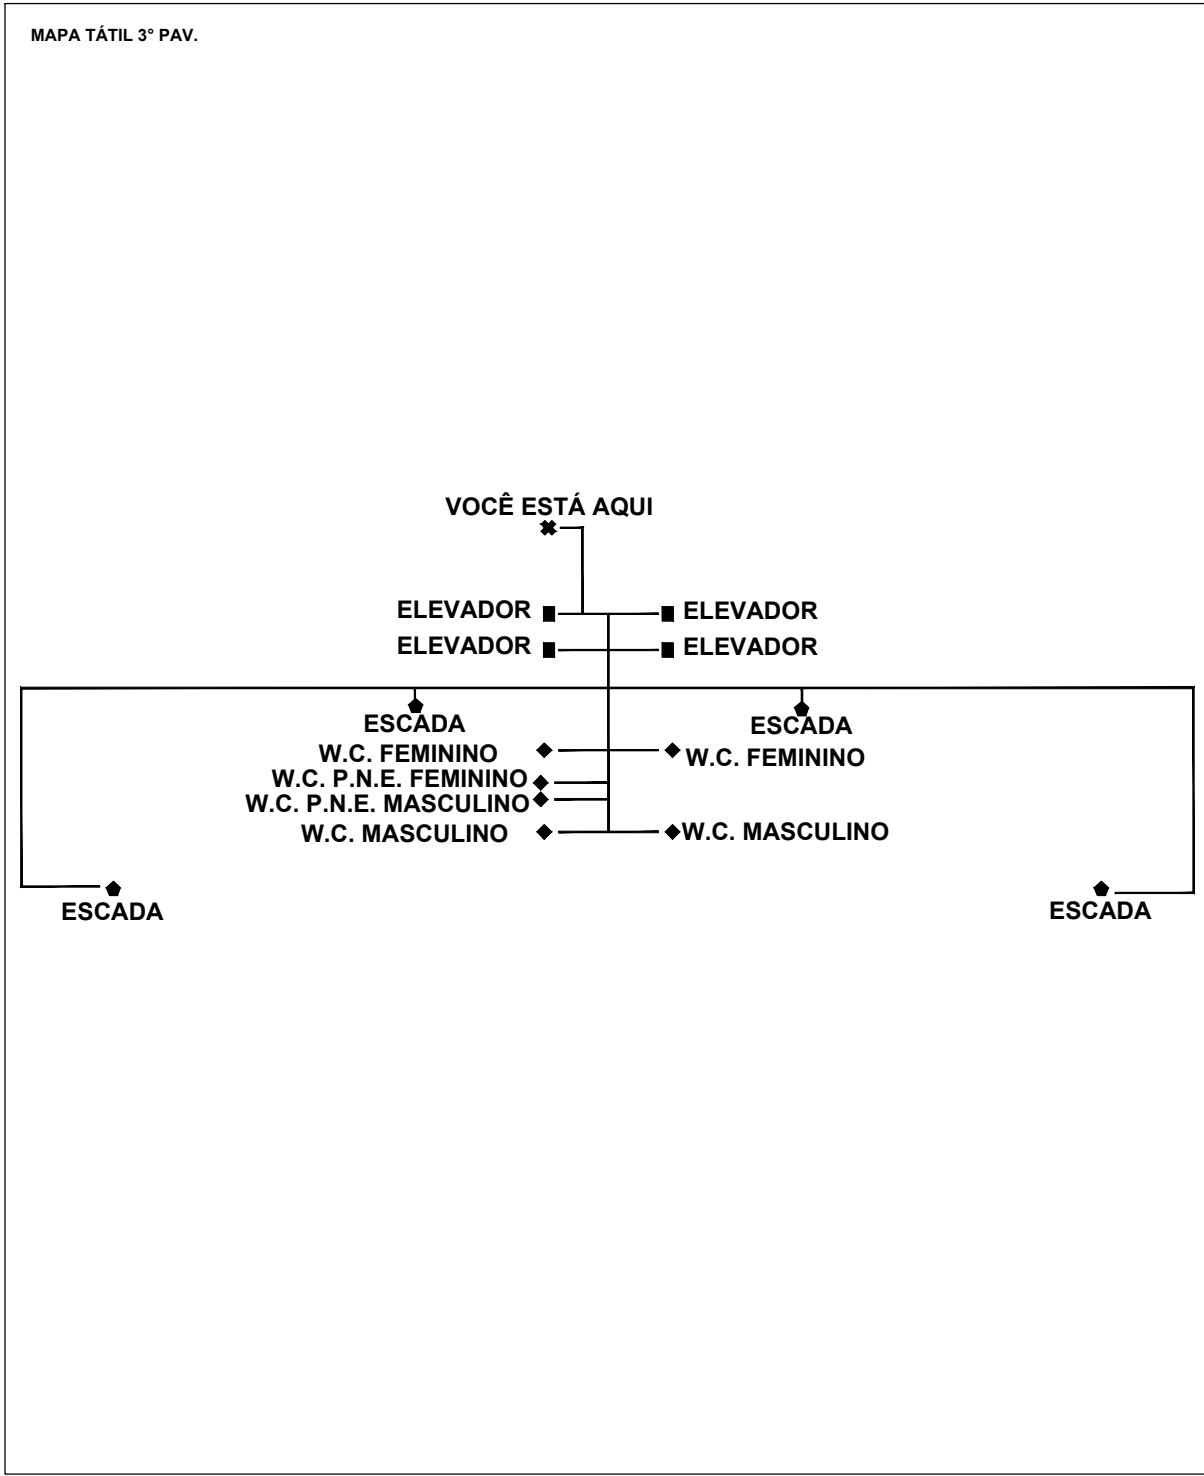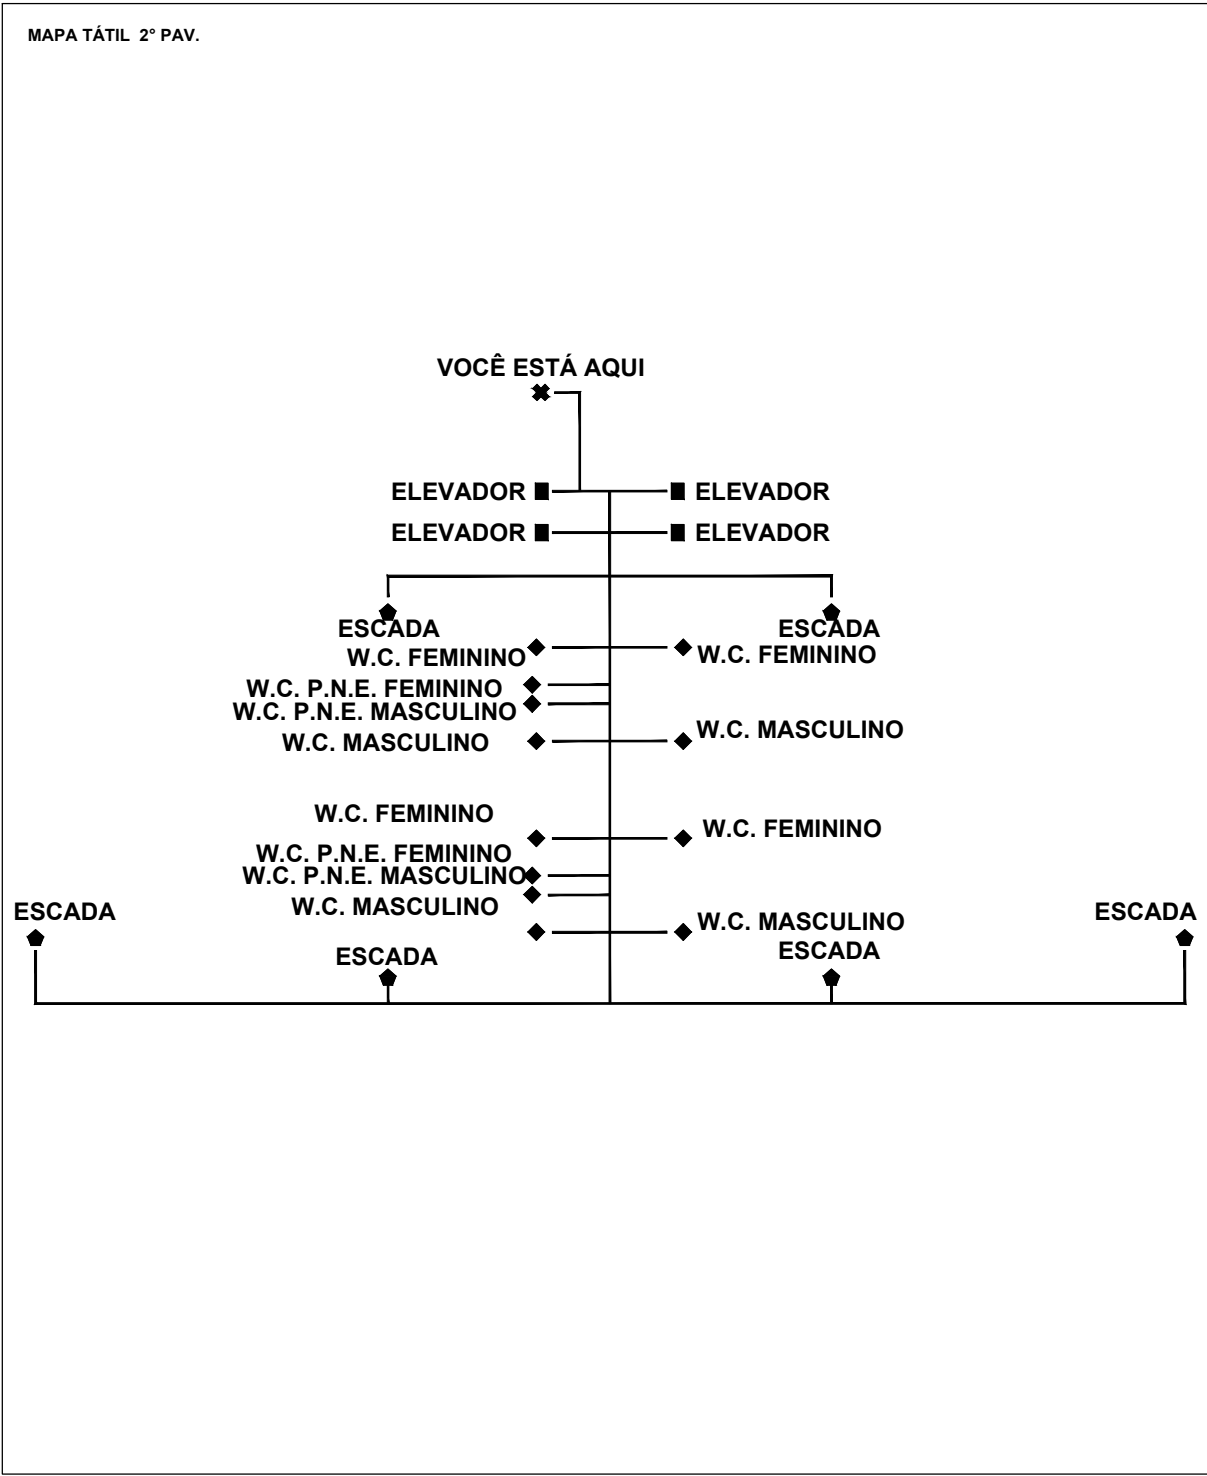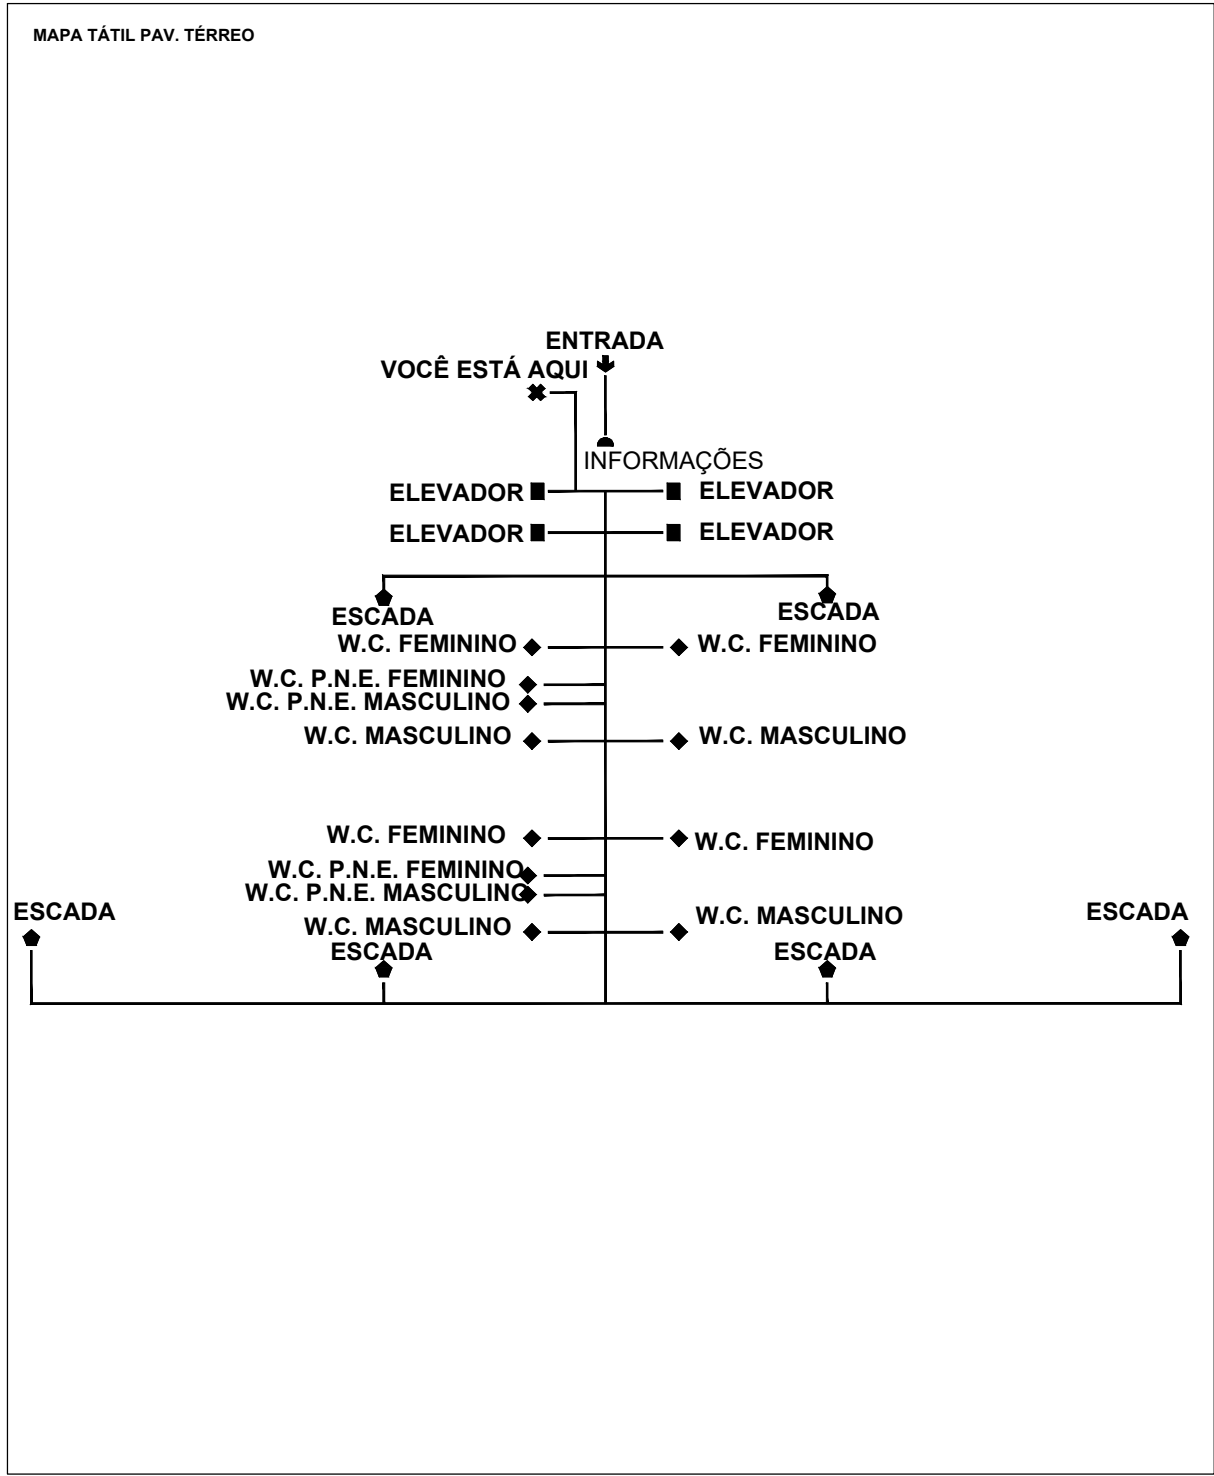

MAPA TÁTIL

ESC. 1/10

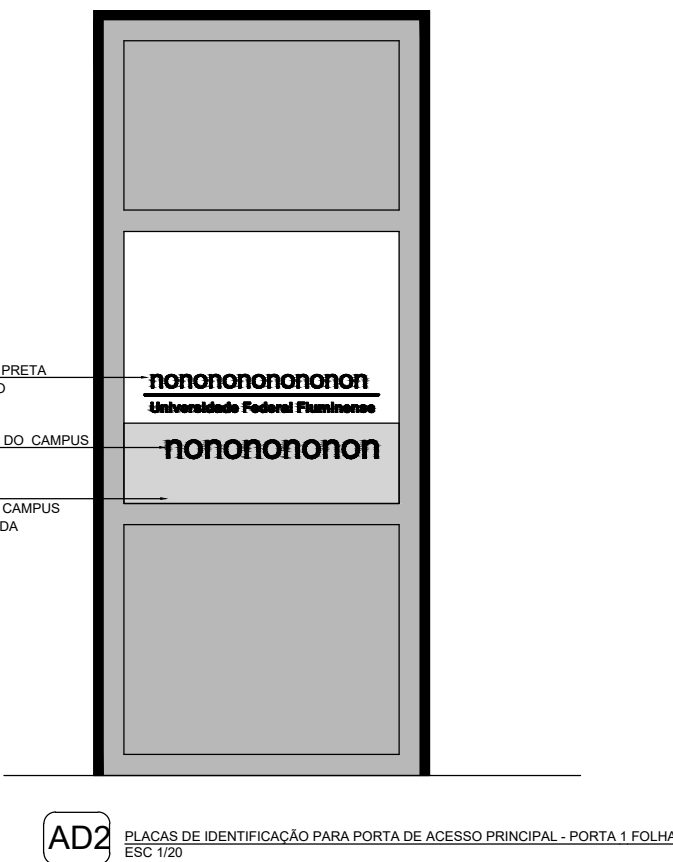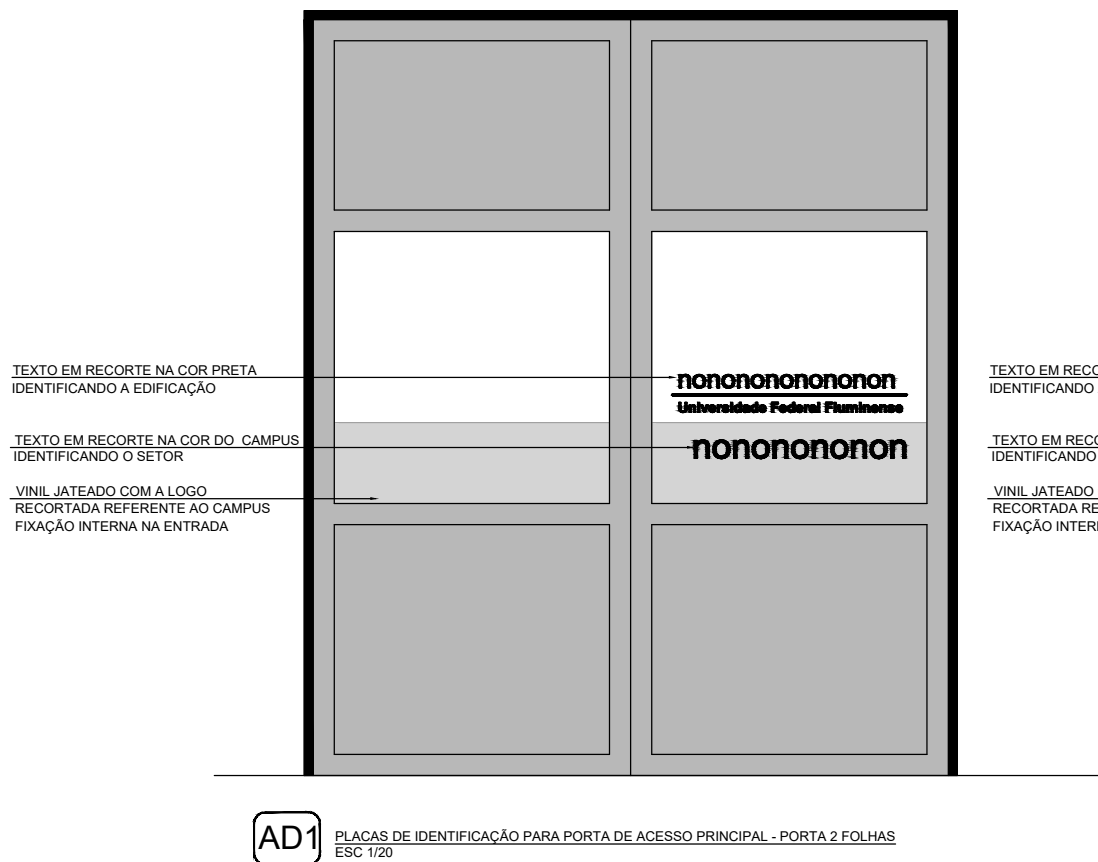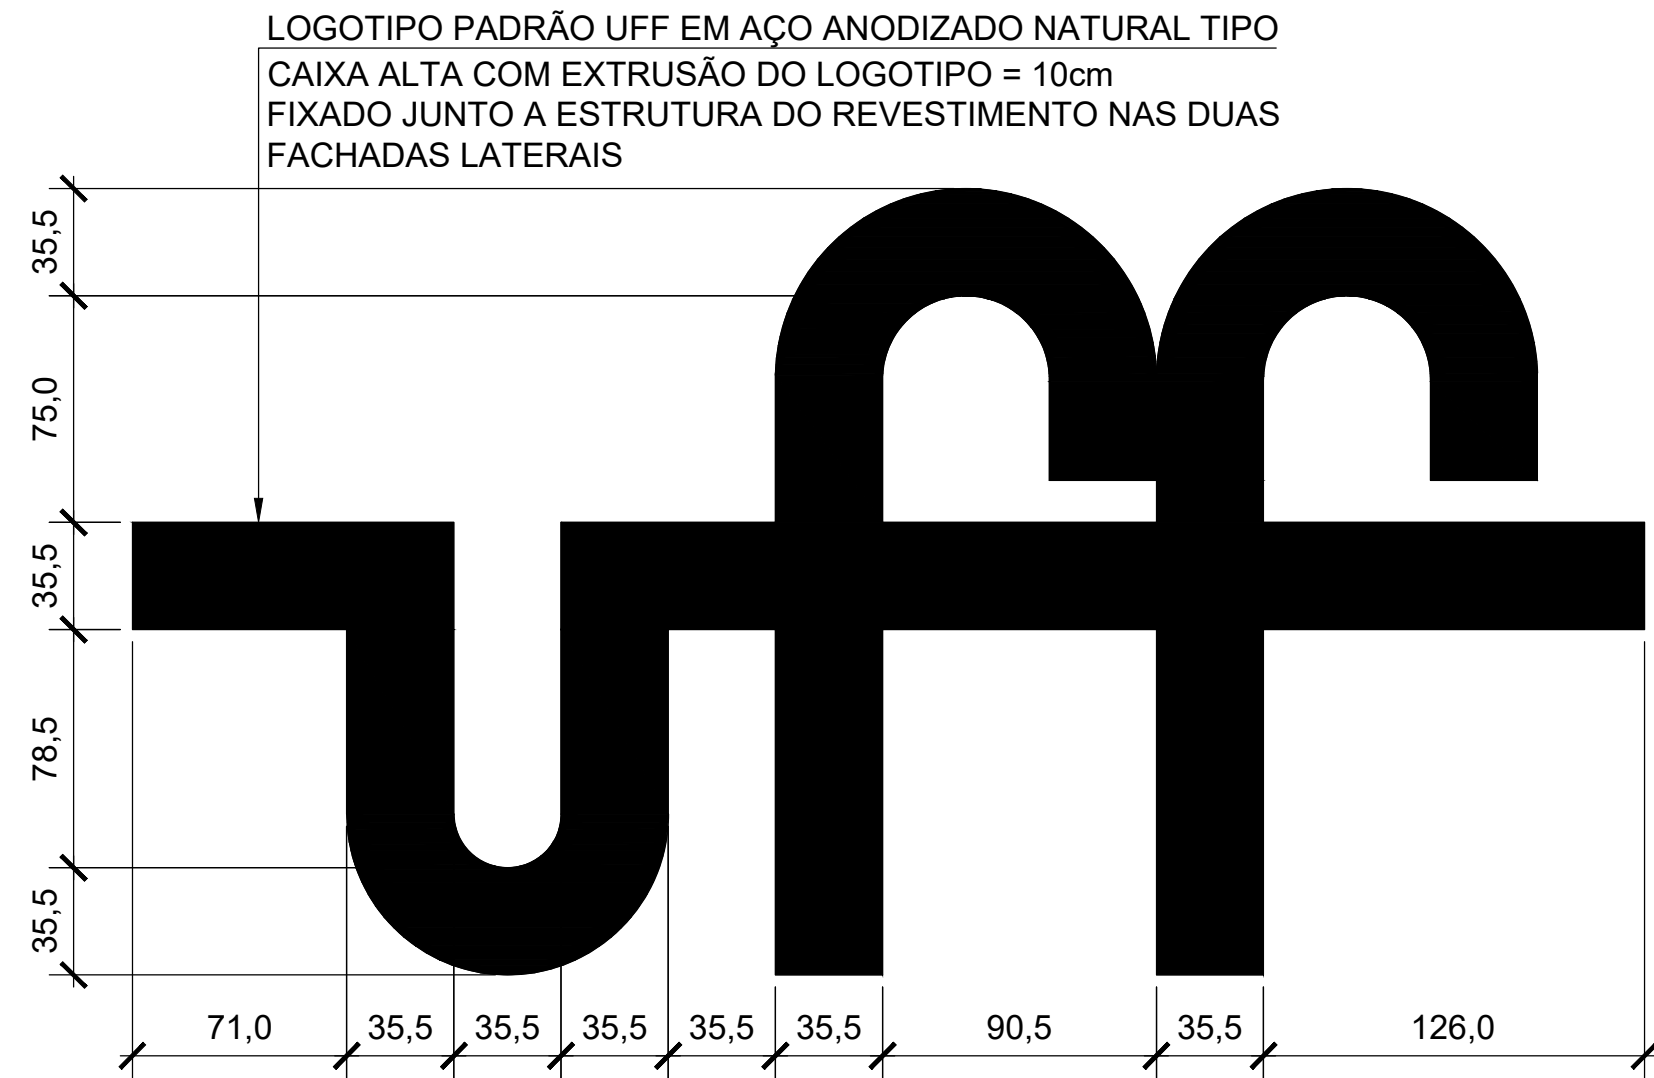

PORTAS
ESC. 125

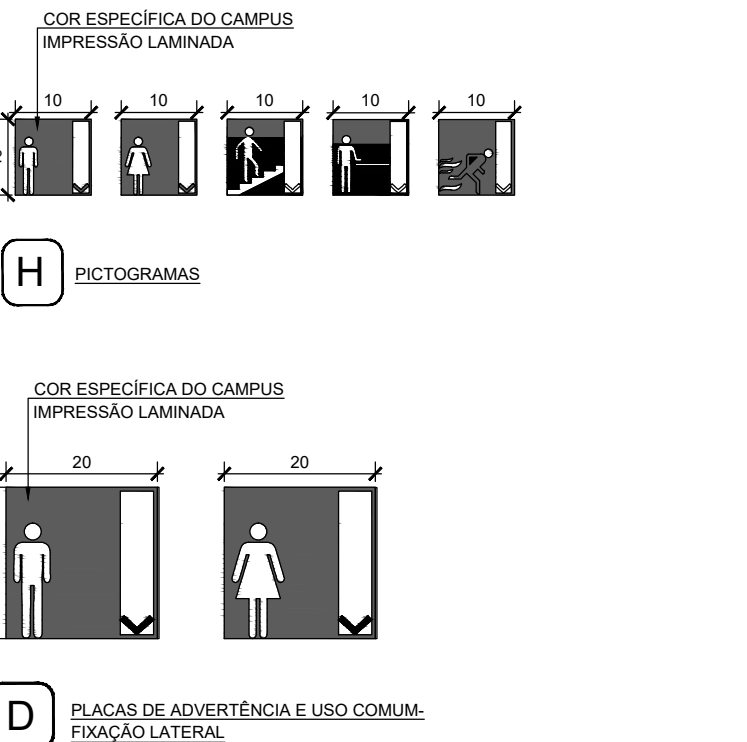
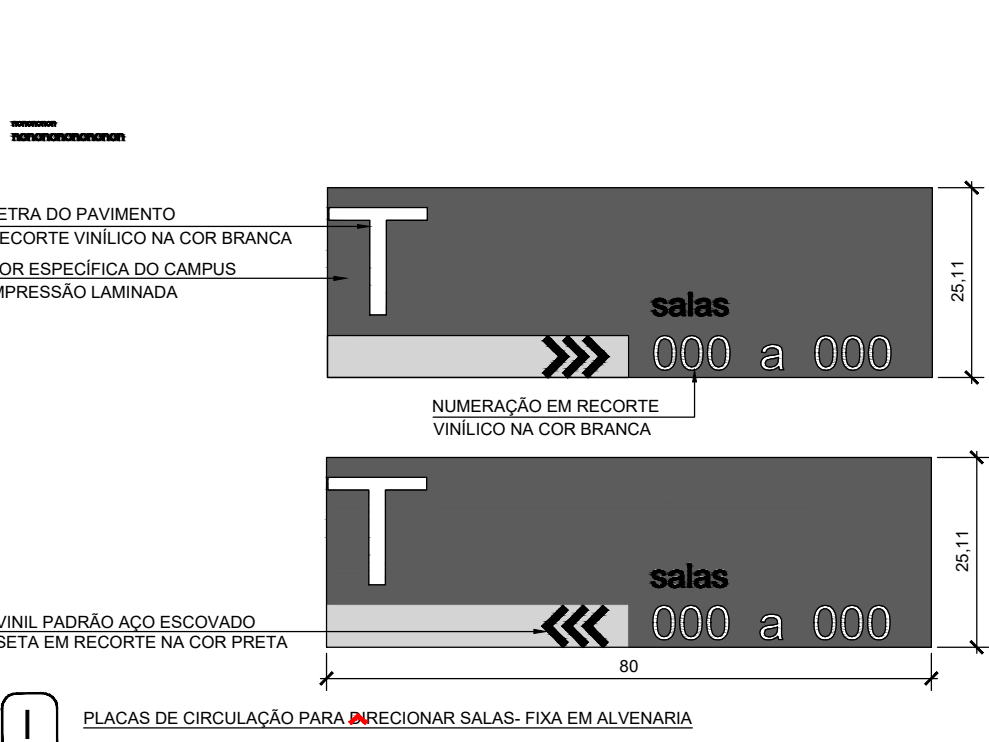
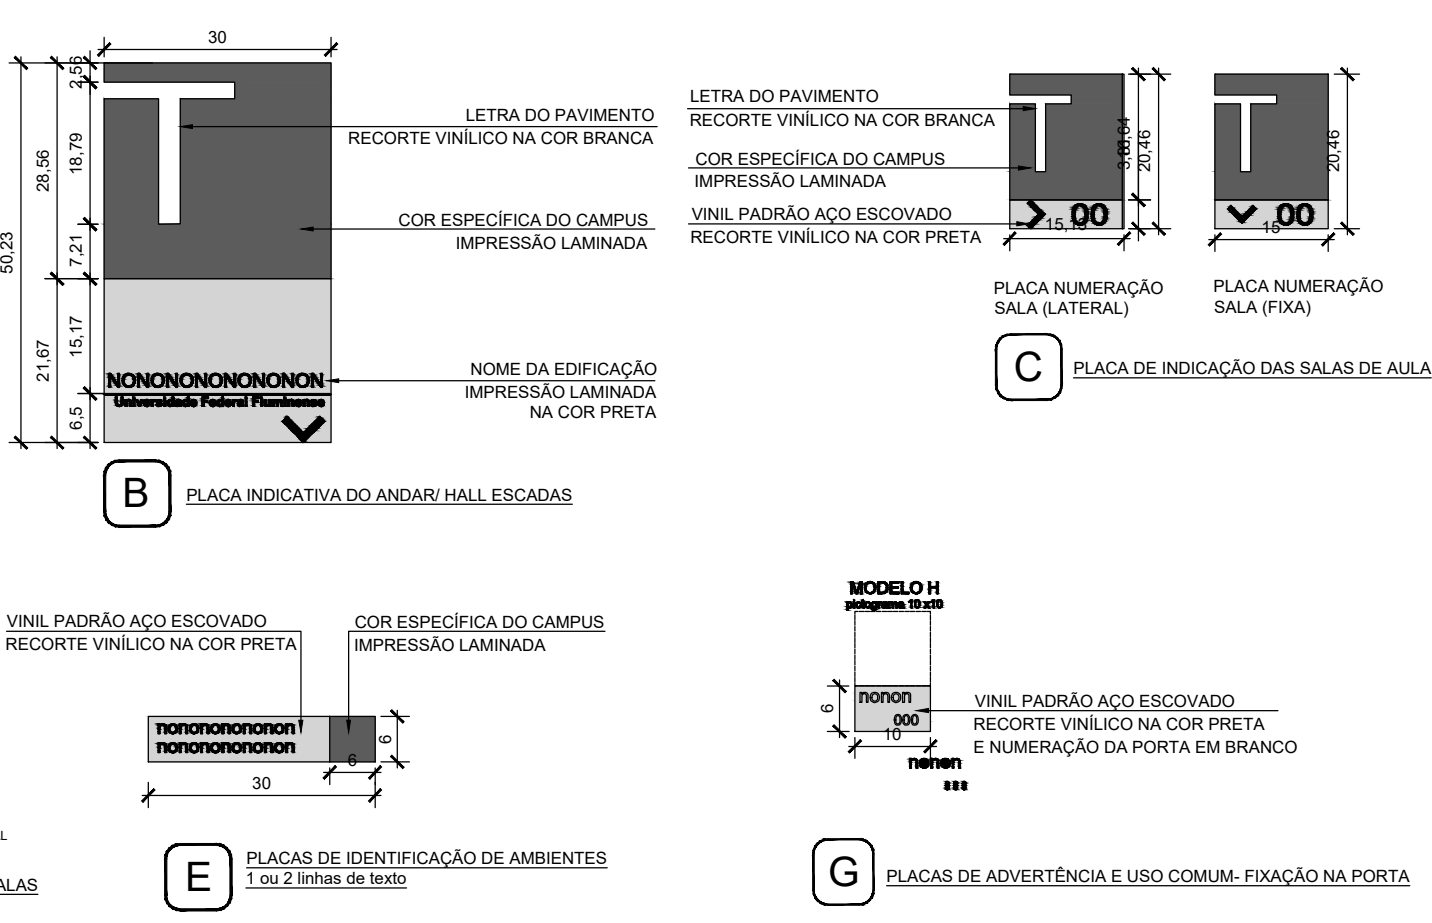
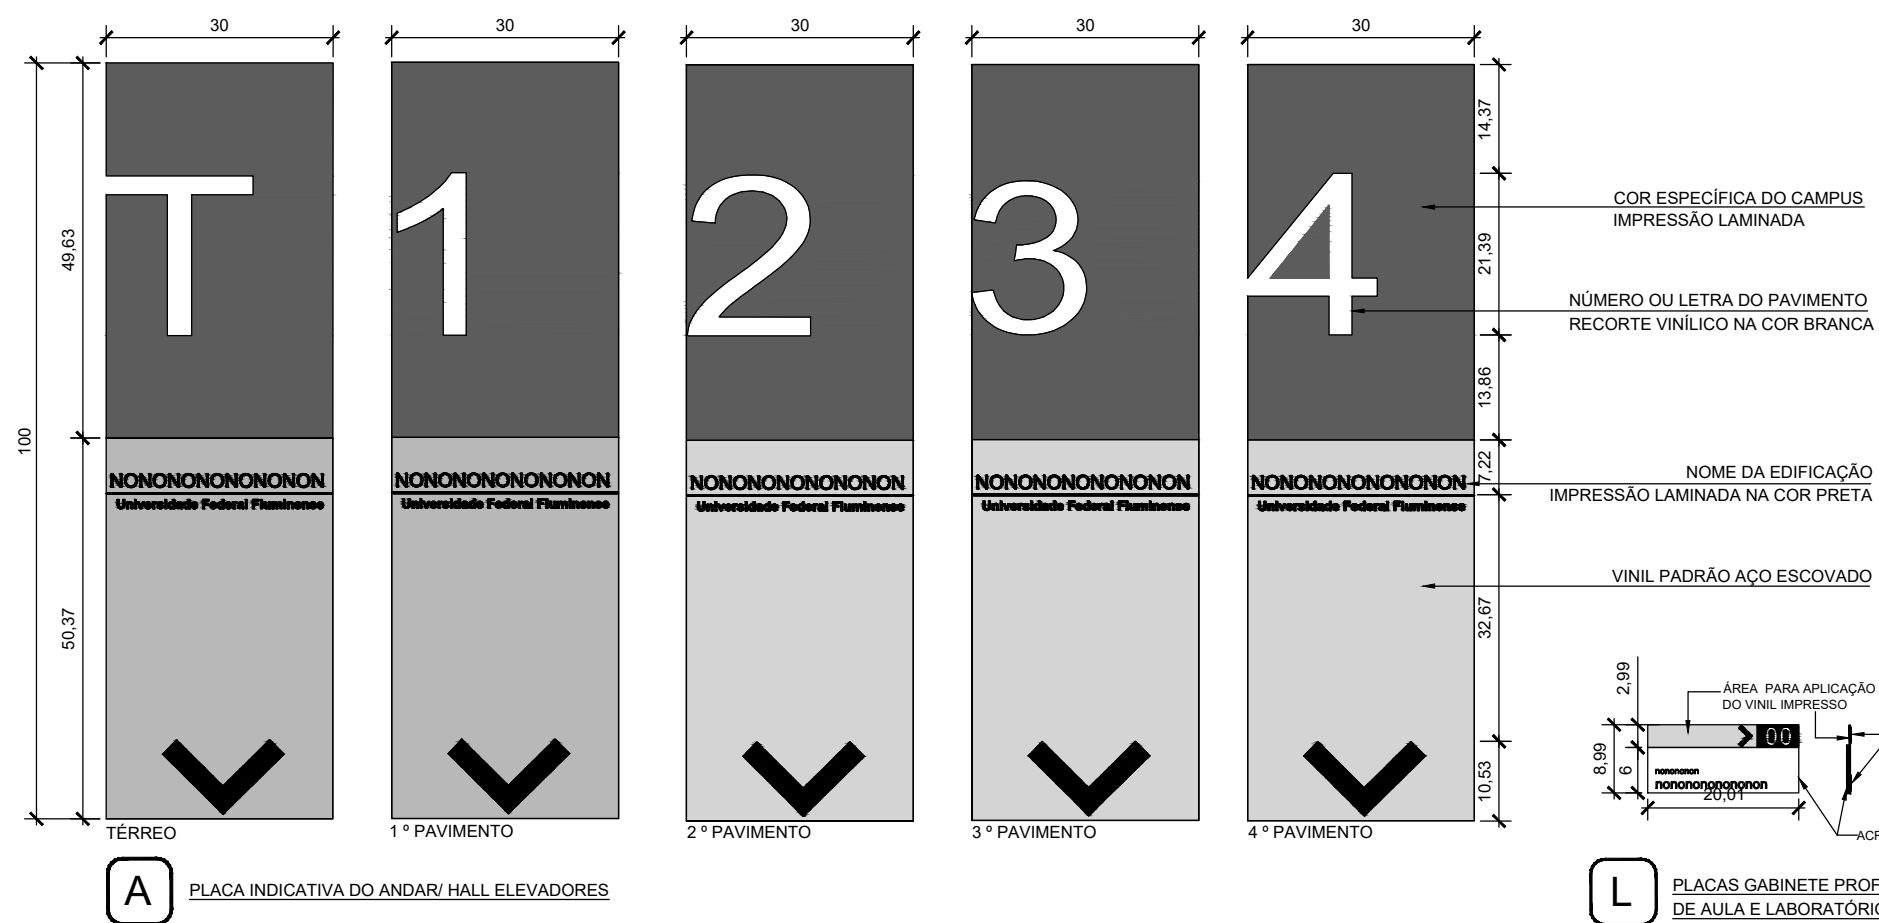


TABELA COMUNICAÇÃO VISUAL - 5º PAVIMENTO		
PLACA	DISCRIMINAÇÃO	QUANTIDADE
A	PANEL GERAL DOS ANDARES/ HALL ELEVADORES Panel composto de perfis modulares cambiáveis em alumínio anodizado natural. Texto em recorte vinílico.	00 unid
A1	PLACA INDICATIVA DO ANDAR/ HALL ELEVADORES Placa em MDF 12 mm (0,30 x 1,00 m) revestida com vinil impresso laminado na cor específica do Campus com aplicação de tarja em vinil padrão aço escovado e recortes para texto e números. Fixação em alvenaria.	02 unid
B	PLACA INDICATIVA DO ANDAR/ HALL ESCADAS Placa em MDF 12mm (0,30 x 0,50m) revestida com vinil impresso laminado na cor específica do Campus com aplicação de tarja em vinil padrão aço escovado e recortes para texto e números. Fixar em alvenaria.	02 unids
C	PLACA DE INDICAÇÃO DAS SALAS DE AULA - LATERAL Placas de identificação das salas de aula, placa em PVC expandido 4mm (15 x 20cm) na cor branca com aplicação de vinil impresso laminado e texto recortado. Quando as portas das salas estiverem perpendicular a circulação as placas serão fixadas na lateral através de perfil em "L", impressas nos dois lados.	00 unids
D	PLACAS DE ADVERTÊNCIA E USO COMUM- FIXAÇÃO LATERAL Placa em PVC expandido 4mm (20 x 20 cm) na cor branca com aplicação de vinil impresso laminado na cor específica do Campus e seta recortada em vinil. As placas serão fixadas na lateral através de perfil em "L", impressas nos dois lados.	06 unids
E	PLACAS DE IDENTIFICAÇÃO DE AMBIENTES Placas de identificação de portas com 1 ou 2 linhas de texto, placa em PVC expandido 4mm (30 x 6 cm) na cor branca com aplicação de vinil padrão aço escovado com impressão laminada na cor específica do Campus, com sua logo e texto recortado na cor preta. Fixar na superfície determinada no projeto de comunicação visual, através de fita dupla-face 3M ou similar com resistência adequada para a carga recebida.	08 unids
GH	PLACAS DE ADVERTÊNCIA E USO COMUM- FIXAÇÃO NA PORTA Placa em pvc expandido 4mm (10 x 6) na cor branca com aplicação de vinil padrão aço escovado com texto recortado na cor preta e numeração na cor branca e (10 x 10 cm) na cor branca com aplicação de vinil impresso na cor específica do Campus e seta recortada em vinil na cor preta. Fixar na superfície determinada no projeto de comunicação visual, através de fita dupla-face 3M ou similar com resistência adequada para a carga recebida.	02 unids
H	PLACA DE PICTOGRAMA Placa em pvc expandido 4mm (10x10) na cor branca com aplicação de vinil impresso na cor específica do campus e seta recortada em vinil na cor preta. Fixar na superfície determinada no projeto de comunicação visual, através de fita dupla-face (tipo banana).	02 unids
I	PLACAS DE CIRCULAÇÃO PARA DIRECIONAR SALAS- FIXA EM ALVENARIA Placa em MDF 10 mm revestido com vinil impresso laminado na cor específica do Campus com aplicação de tarja em vinil padrão aço escovado e recortes para texto e números. Fixar em alvenaria.	02 unids
J	PLACAS DE CIRCULAÇÃO PARA DIRECIONAR SALAS- SUSPENSAS Placa estruturada internamente por perfis de alumínio 3x3 revestida nas duas laterais em chapa de PVC 2 mm com aplicação de vinil impresso laminado na cor específica do Campus, tarja em vinil padrão aço escovado e recortes para texto e números. A letra ou número indicativo do pavimento será recortado a laser em PVC branco 10 mm e fixado sobre chapa. Fixar no teto através de perfil de alumínio 3x3cm com acabamento em pintura branca e com flange aparafusado na laje de teto.	02 unids
L	PLACAS GABINETE PROFESSOR, SALAS DE AULA E LABORATÓRIOS Placa em acrílico cristal com uma via de 6 cm (vinil), para anexar papel impresso com o(a) nome(s) do(s) professor(es), horários de aula e atividades laboratoriais. Fixar com fita dupla face. Na parte superior da placa de 3x20 cm será aplicado vinil impresso, de acordo com a descrição em planilha.	39 unids
AD1	PLACAS DE IDENTIFICAÇÃO PARA PORTA DE ACESSO PRINCIPAL - PORTA 2 FOLHAS Sinalização composta por vinil padrão jateado recortado, vinil opaco colorido e vinil recortado para texto.	00 unids
AD2	PLACAS DE IDENTIFICAÇÃO PARA PORTA DE ACESSO PRINCIPAL - PORTA 1 FOLHA Sinalização composta por vinil padrão jateado recortado, vinil opaco colorido e vinil recortado para texto.	00 unids
PRA6	PLACAS DE IDENTIFICAÇÃO DO CURSO Placa estruturada em chapa galvanizada (1,30x0,50m) com impressão laminada com fixação na alvenaria.	00 unids
PRA7	PLACAS DE IDENTIFICAÇÃO DO CURSO Placa estruturada em chapa galvanizada (1,30x0,80m) com impressão laminada com fixação em canteiro com duas hastes metálicas, hr= 80cm.	00 unids

OBSERVAÇÃO: Projeto de Comunicação visual seguiu rigorosamente o padrão utilizado pelos campus da UFF e orientado pela fiscalização.

QUADRO DE REVISÕES		
08	11/09/2024	REVISÃO GERAL CONFORME SOLICITAÇÃO DA FISCALIZAÇÃO
07	07/08/2024	REVISÃO GERAL CONFORME SOLICITAÇÃO DA FISCALIZAÇÃO
06	24/06/2024	REVISÃO GERAL CONFORME SOLICITAÇÃO DA FISCALIZAÇÃO
05	22/03/2024	REVISÃO GERAL CONFORME SOLICITAÇÃO DA FISCALIZAÇÃO
04	23/02/2024	REVISÃO GERAL CONFORME SOLICITAÇÃO DA FISCALIZAÇÃO
03	19/02/2024	REVISÃO GERAL CONFORME SOLICITAÇÃO DA FISCALIZAÇÃO
02	10/01/2024	REVISÃO GERAL CONFORME SOLICITAÇÃO DA FISCALIZAÇÃO
01	30/10/2023	REVISÃO GERAL
00	27/09/2023	EMIÇÃO INICIAL

 Campus Universitário do Gragoatá - Bloco B - 5º andar		ETAPA: PROJETO EXECUTIVO	
 SOLUÇÕES EM PROJETOS E OBRAS		OBRA INSTITUTO DE QUÍMICA CAMPUS PRAIA VERMELHA NITERÓI - RJ	
CLIENTE UFF-UNIVERSIDADE FEDERAL FLUMINENSE		CONTEÚDO DISCIPLINA: Arquitetura PAVIMENTO: Quinto DETALHE COMUNICAÇÃO	
AUTOR DO PROJETO (R.T.) DIEGO FELIPE ABRAHAO CAPRARO-0590 3503900		AUTOR DO PROJETO (R.T.) Assinado de forma digital por DIEGO FELIPE ABRAHAO CAPRARO-05903503900 Dados: 2024.10.18 14:13:48 -03'00'	
Eng. DIEGO CAPRARO CREA PE-1427460		Eng. DIEGO CAPRARO CREA PE-1427460	
ESCALA INDICADA		REVISÃO 08	
FOLHA 14/14		ARQUIVO UFF-QUIMICA_PE_5PAV_F08	