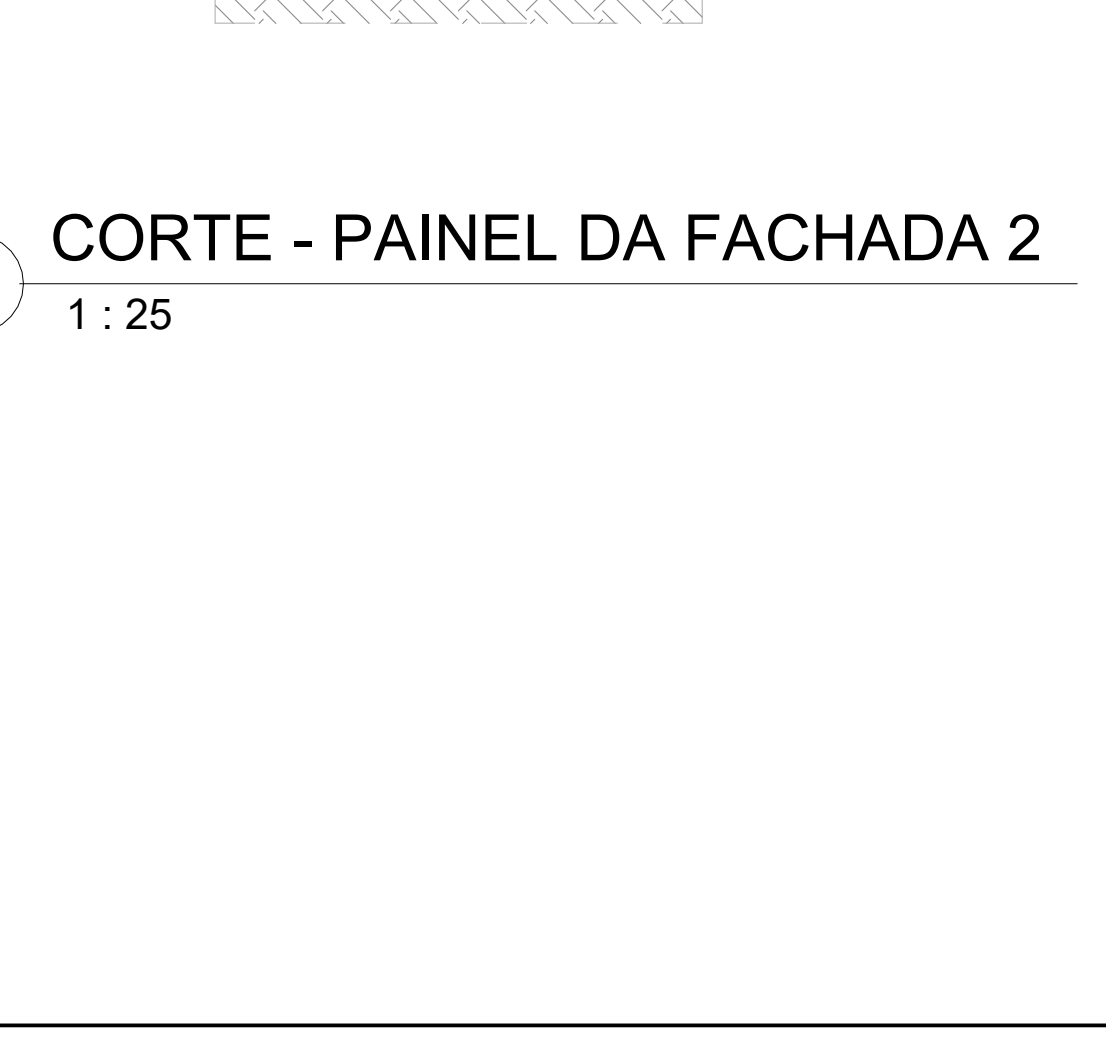
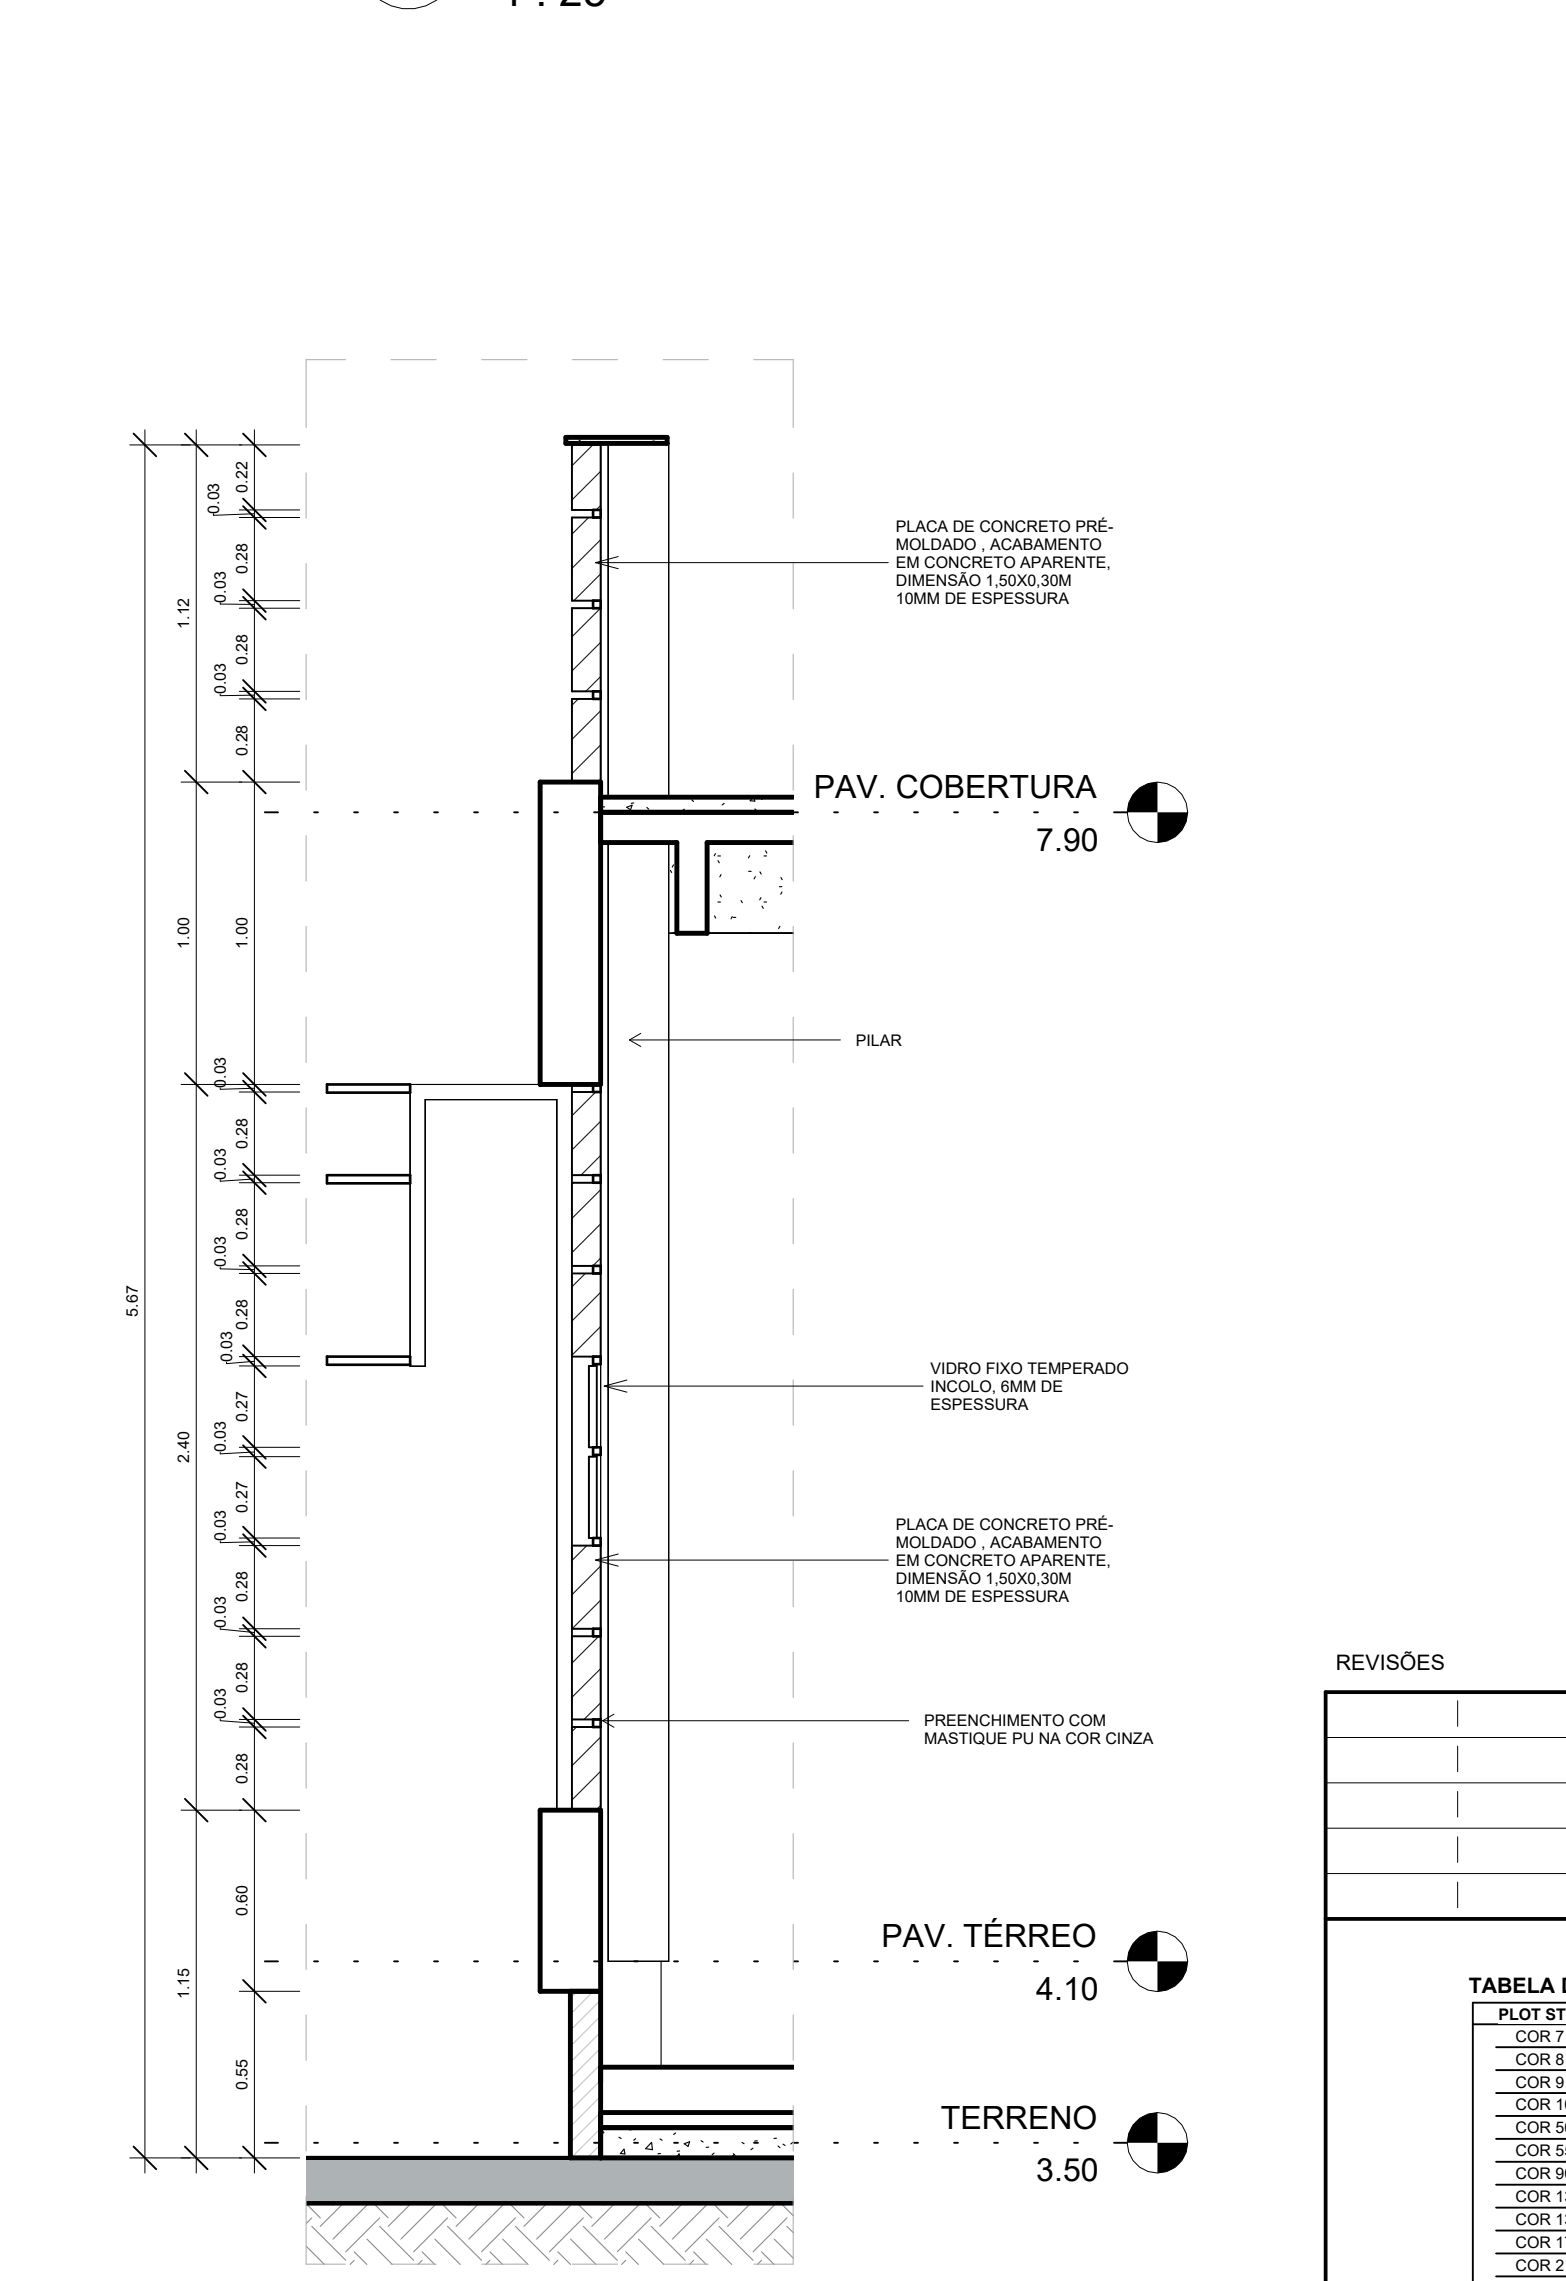
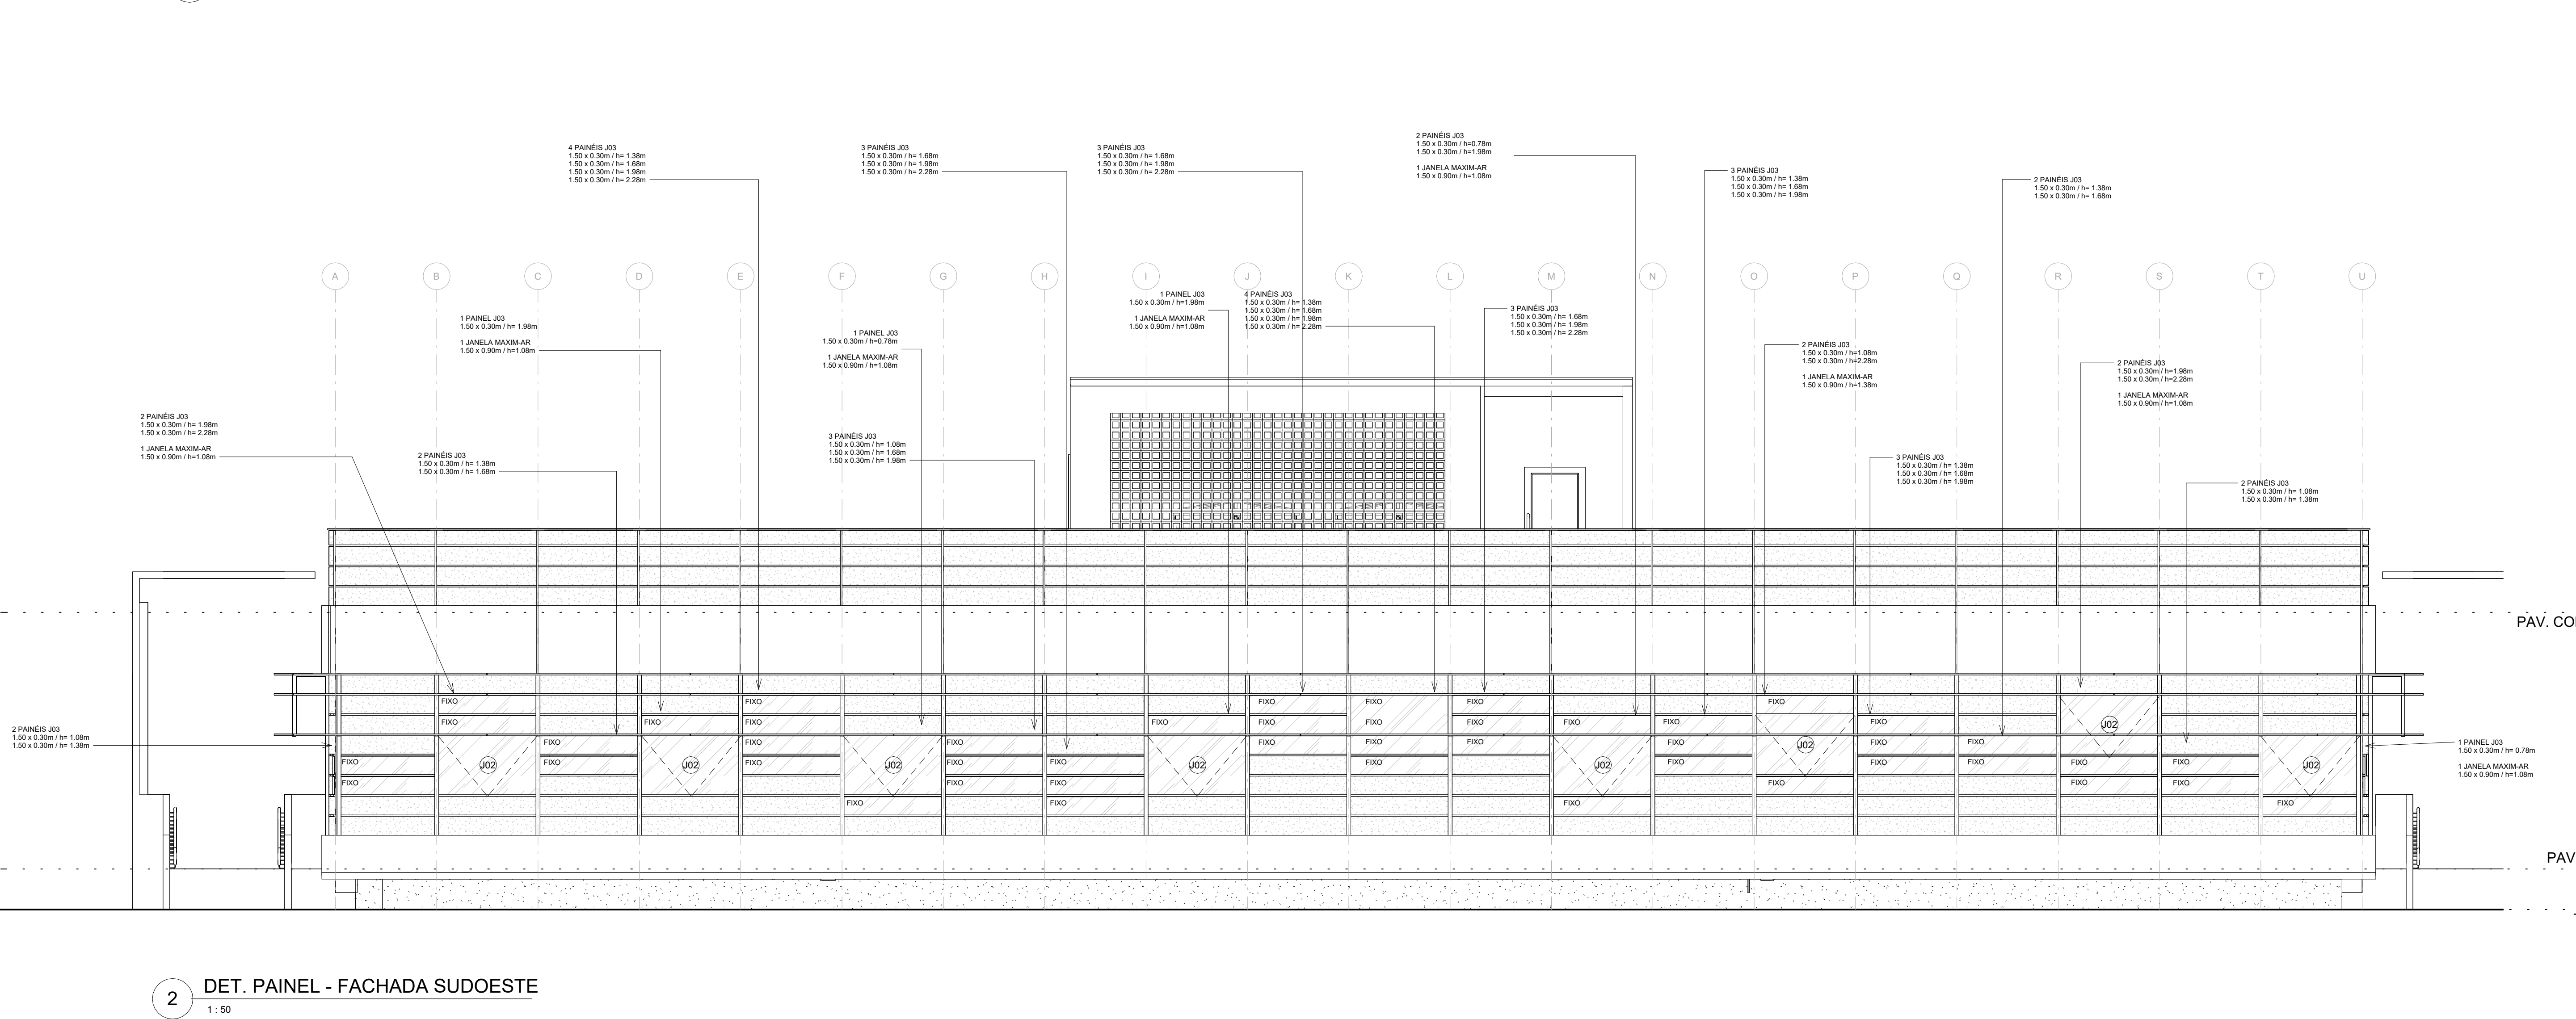


[illegible]

		1- TODAS A	
IOLANDA MOTTINHO SILVA COSTA 040843358546		Assinada de forma digital por: IOLANDA MOTTINHO SILVA CPF: 040843358546 - INSC. ESTADUAL Nº 15121-0/00	
ASS: _____			
RESP. TÉCNICO: IOLANDA MOTTINHO CPF: 040843358546 CAU: 01491428 BAIXADA/OBRERA - TEL.: 71.99239.09			
		CONTRATAÇÃO	
		RECÔNCAVO	
		CONTRATANTE	
		UNIVERSIDADE F	
UNIDADE	Agência de Inovação da UFPA		
ENDEREÇO	Rua Vera Crispino de Freitas, 190 - B.		
FRAQUISA	DET. PAINEI - FA		
AUTOR DO PROJETO	CAUSOU		
IOLANDA MOTTINHO	A150		
CONCEPÇÃO DO ESTUDO PRELIMINAR	Nº RPT		
ARG. LUIZ AFFONSO	14376		

DE ACORDO: ___ / ___ / _____

CONTRATADA	
------------	--

	CONTRATANTE	PPL. N°
--	-------------	---------


ARQ -

10-33


PRANCHA	DESCRIÇÃO	PROJETO
---------	-----------	---------

AUTOR DO PROJETO	CAU/CREA	DESENHO	DATA	ESCALA
------------------	----------	---------	------	--------


CONCEPÇÃO DO ESTUDO PRELIMINAR	Nº RRT	FISCALIZAÇÃO
ARQ. LUIZ AFFONSO	14316927	ARQ. MILENA SAMPAIO E ARQ. LUIZ AFFONSO

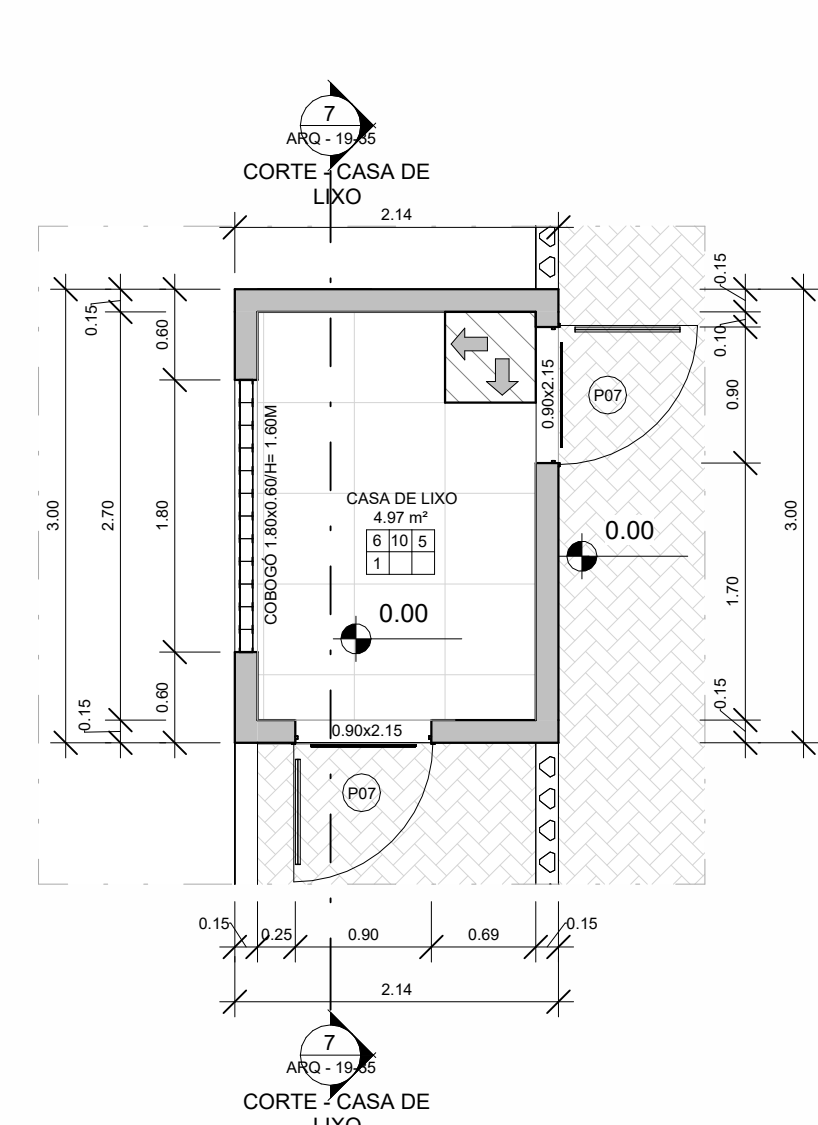


1 PLANTA BAIXA - CASA DE LIXO
1:50

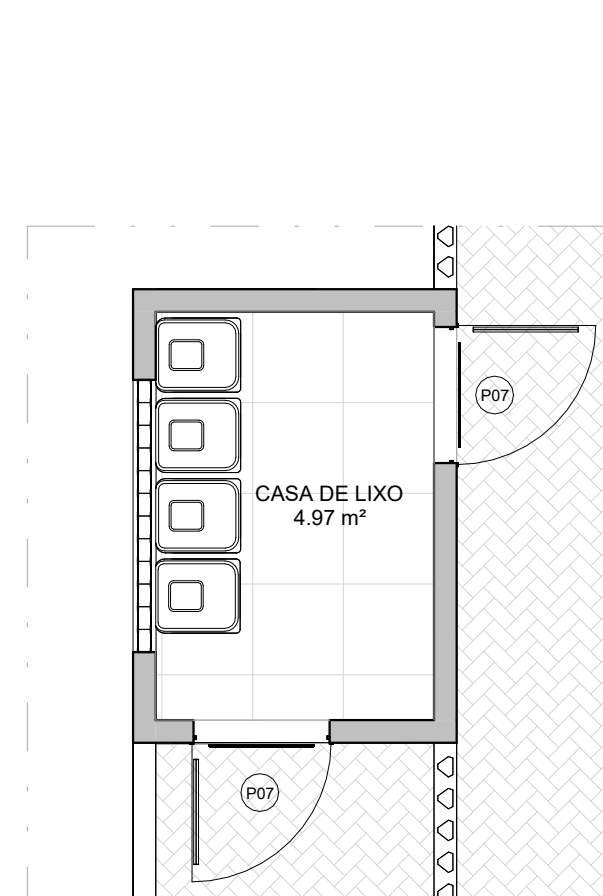


3 PLANTA HUMANIZADA - CASA DE LIXO

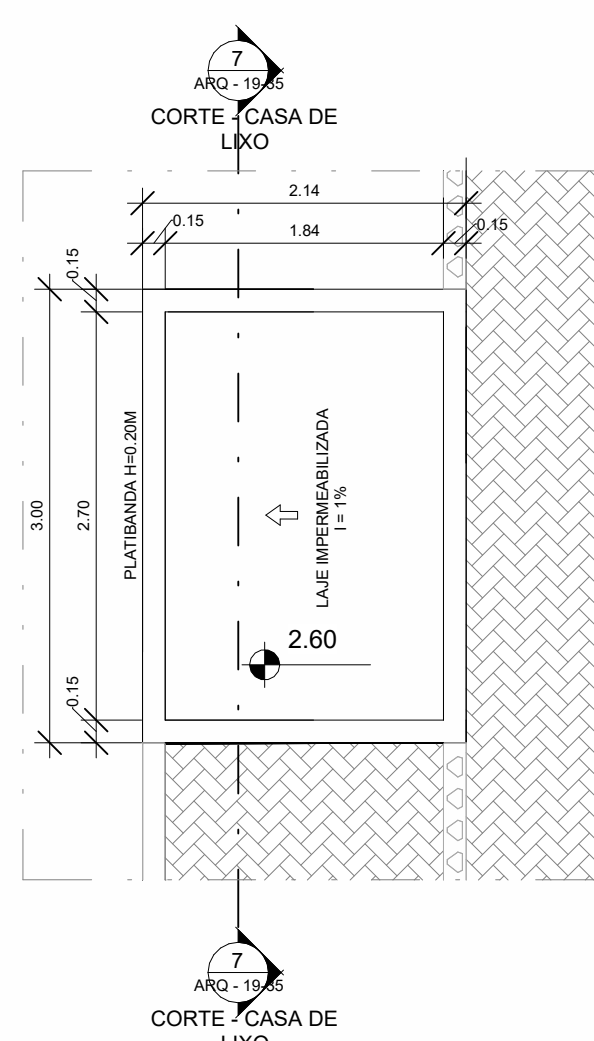


5 PLANTA DE COBERTURA - CASA DE LIXO
1:50

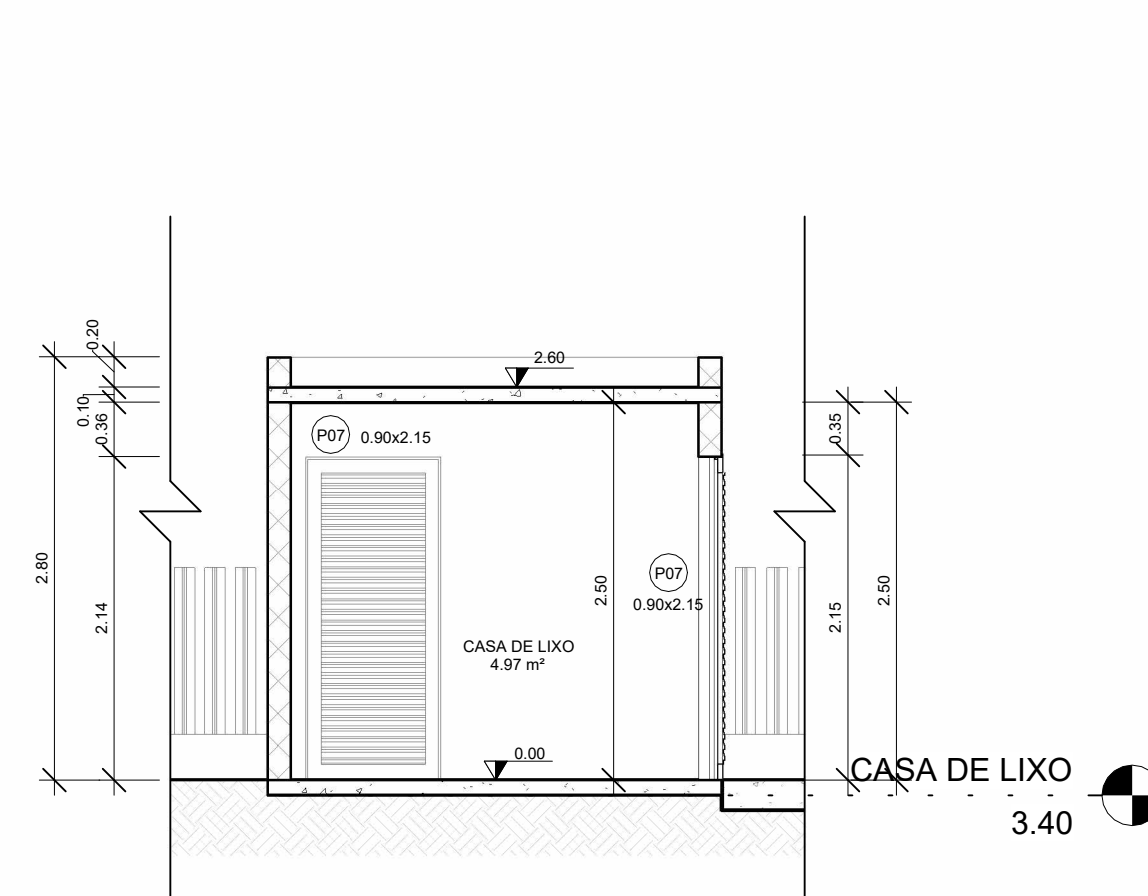


7 CORTE - CASA DE LIXO

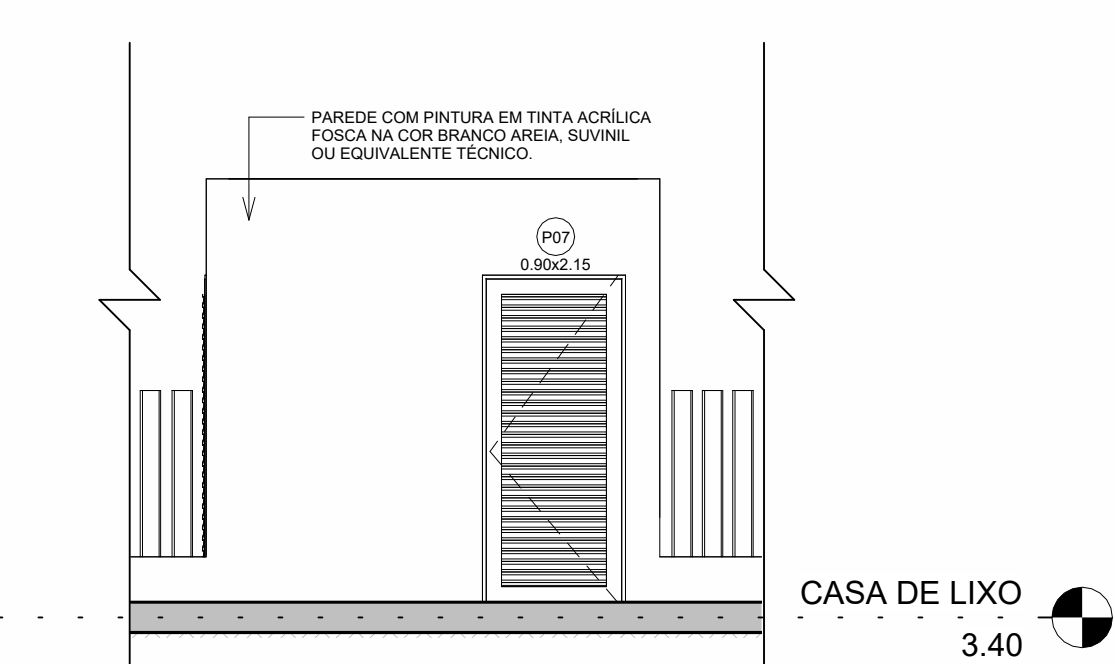


8 FACHADA LESTE - CASA DE LIXO
1 : 50

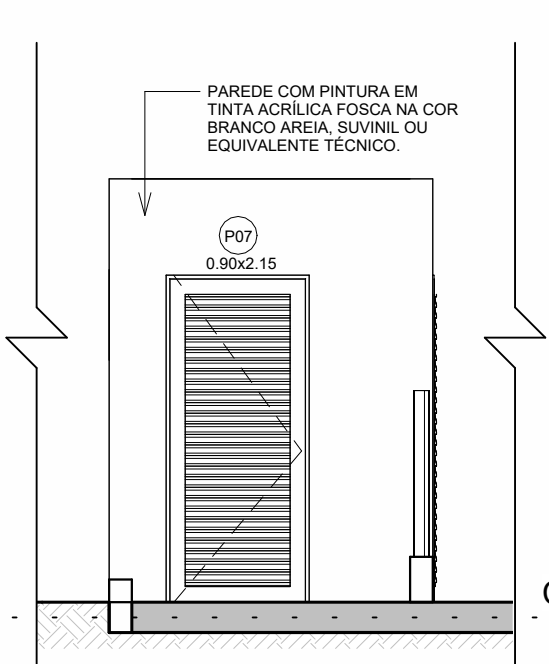


9 FACHADA SUL - CASA DE LIXO

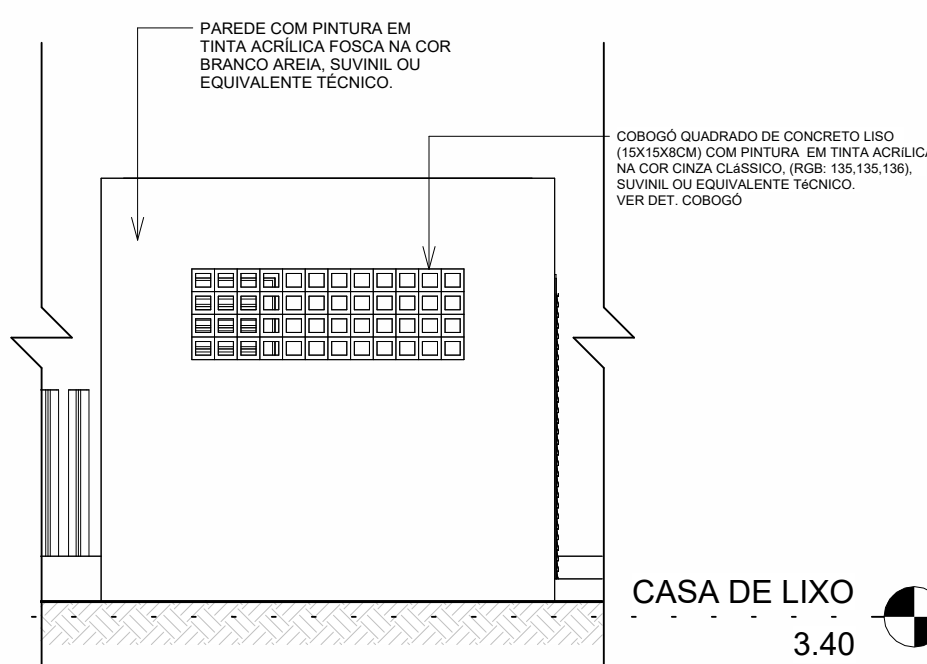


10 FACHADA OESTE - CASA DE LIXO
1 : 50

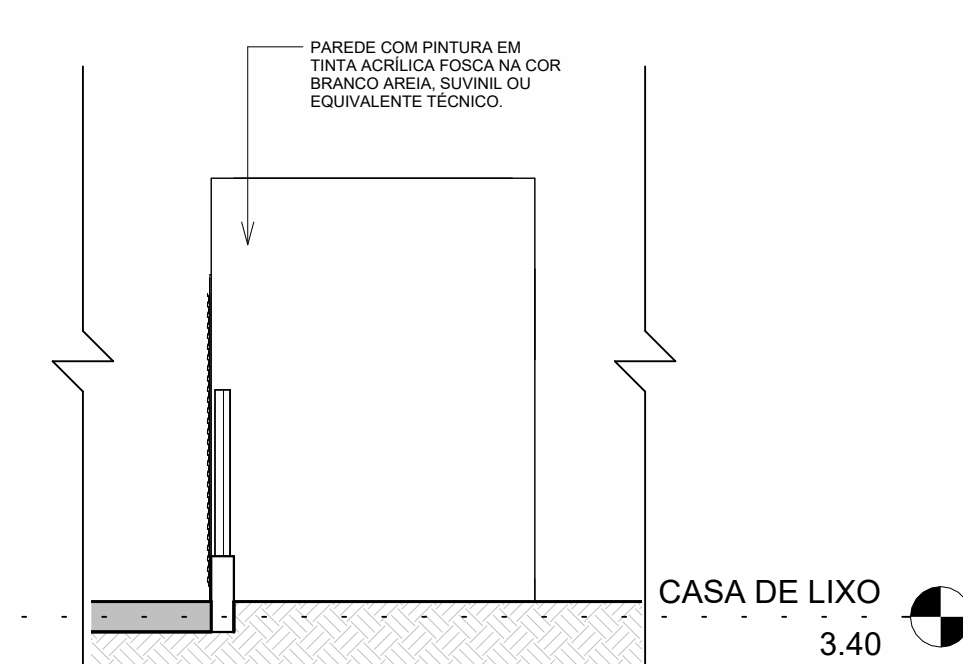


11 FACHADA NORTE - CASA DE LIXO
1 : 50

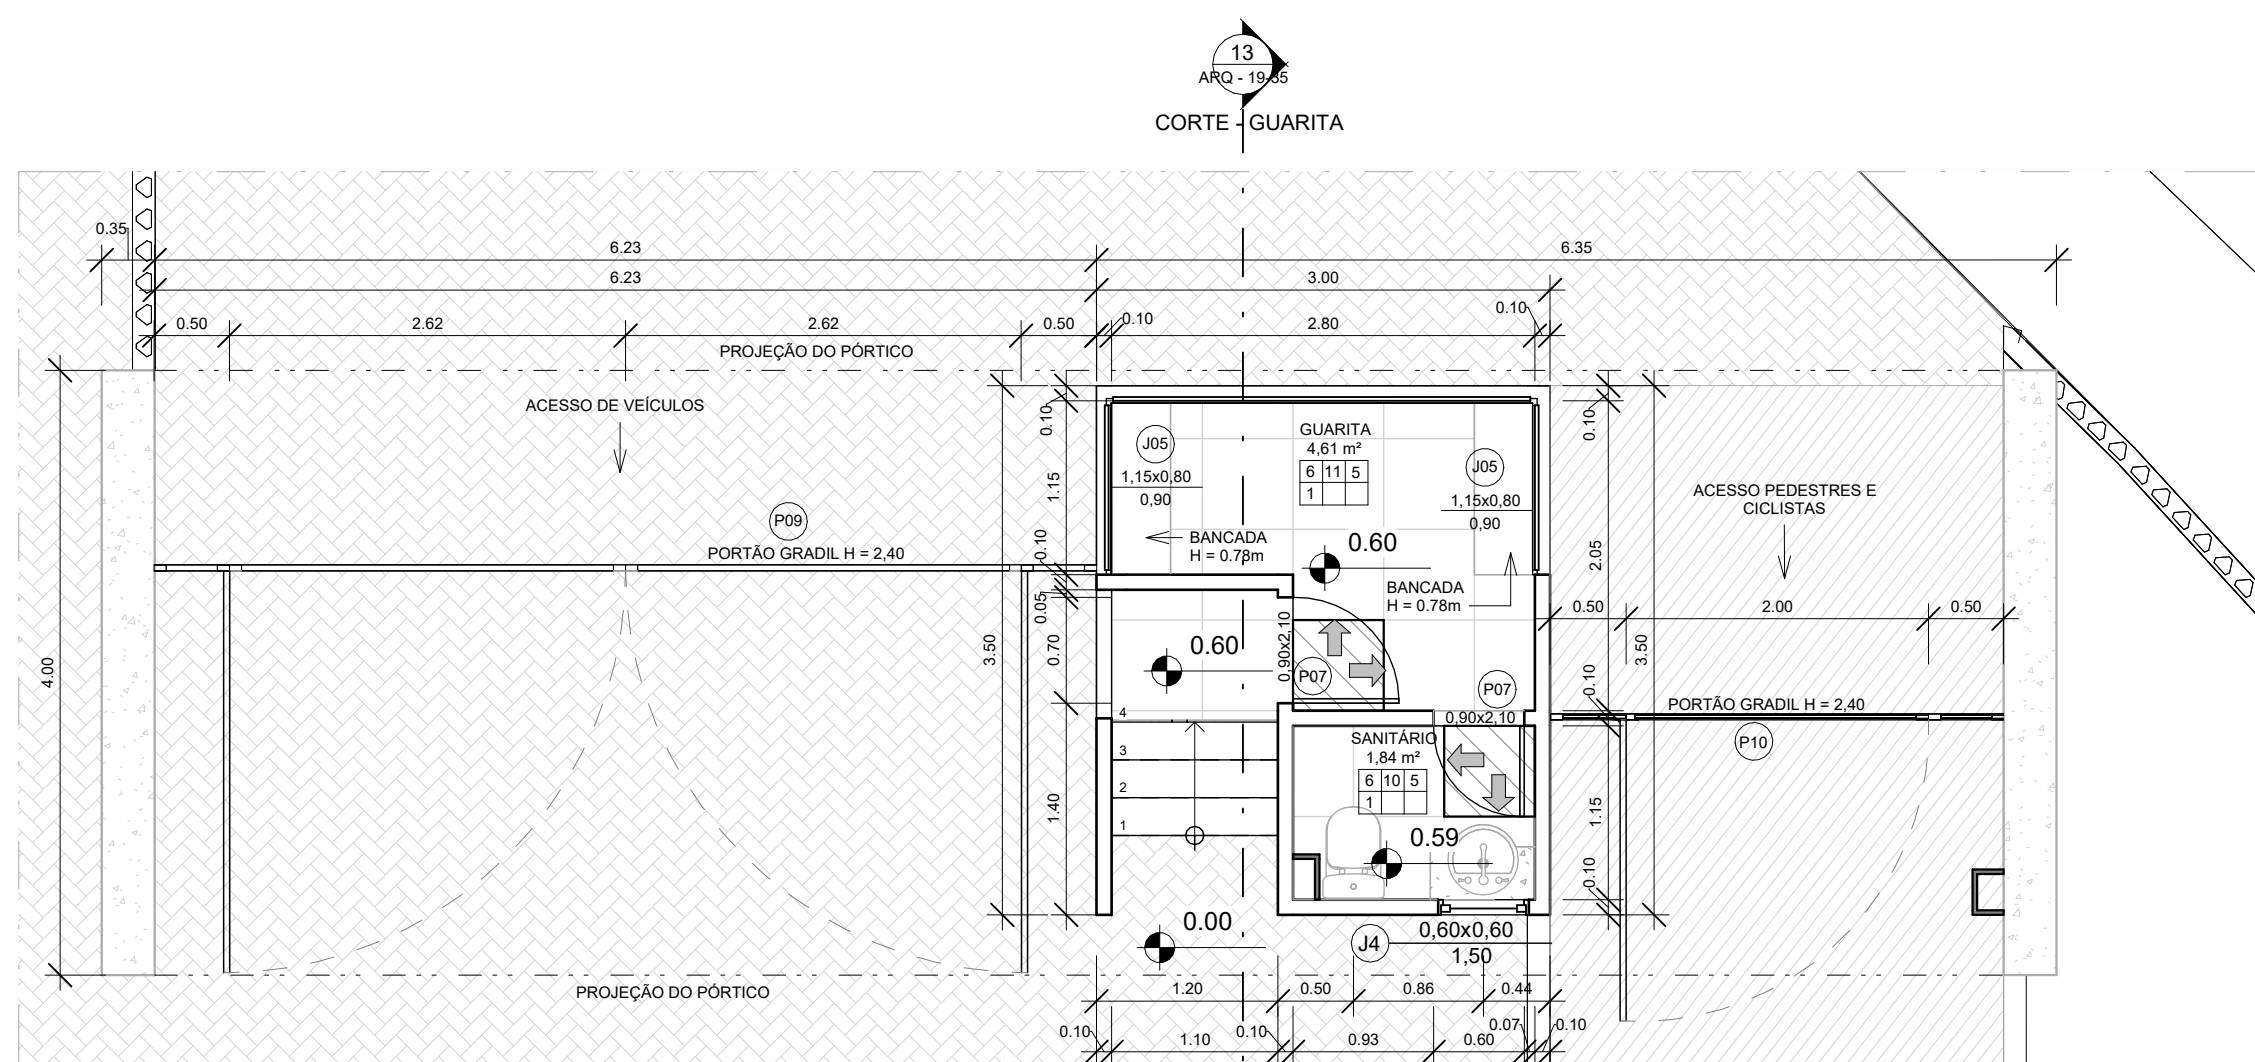


2 PLANTA BAIXA - GUARITA

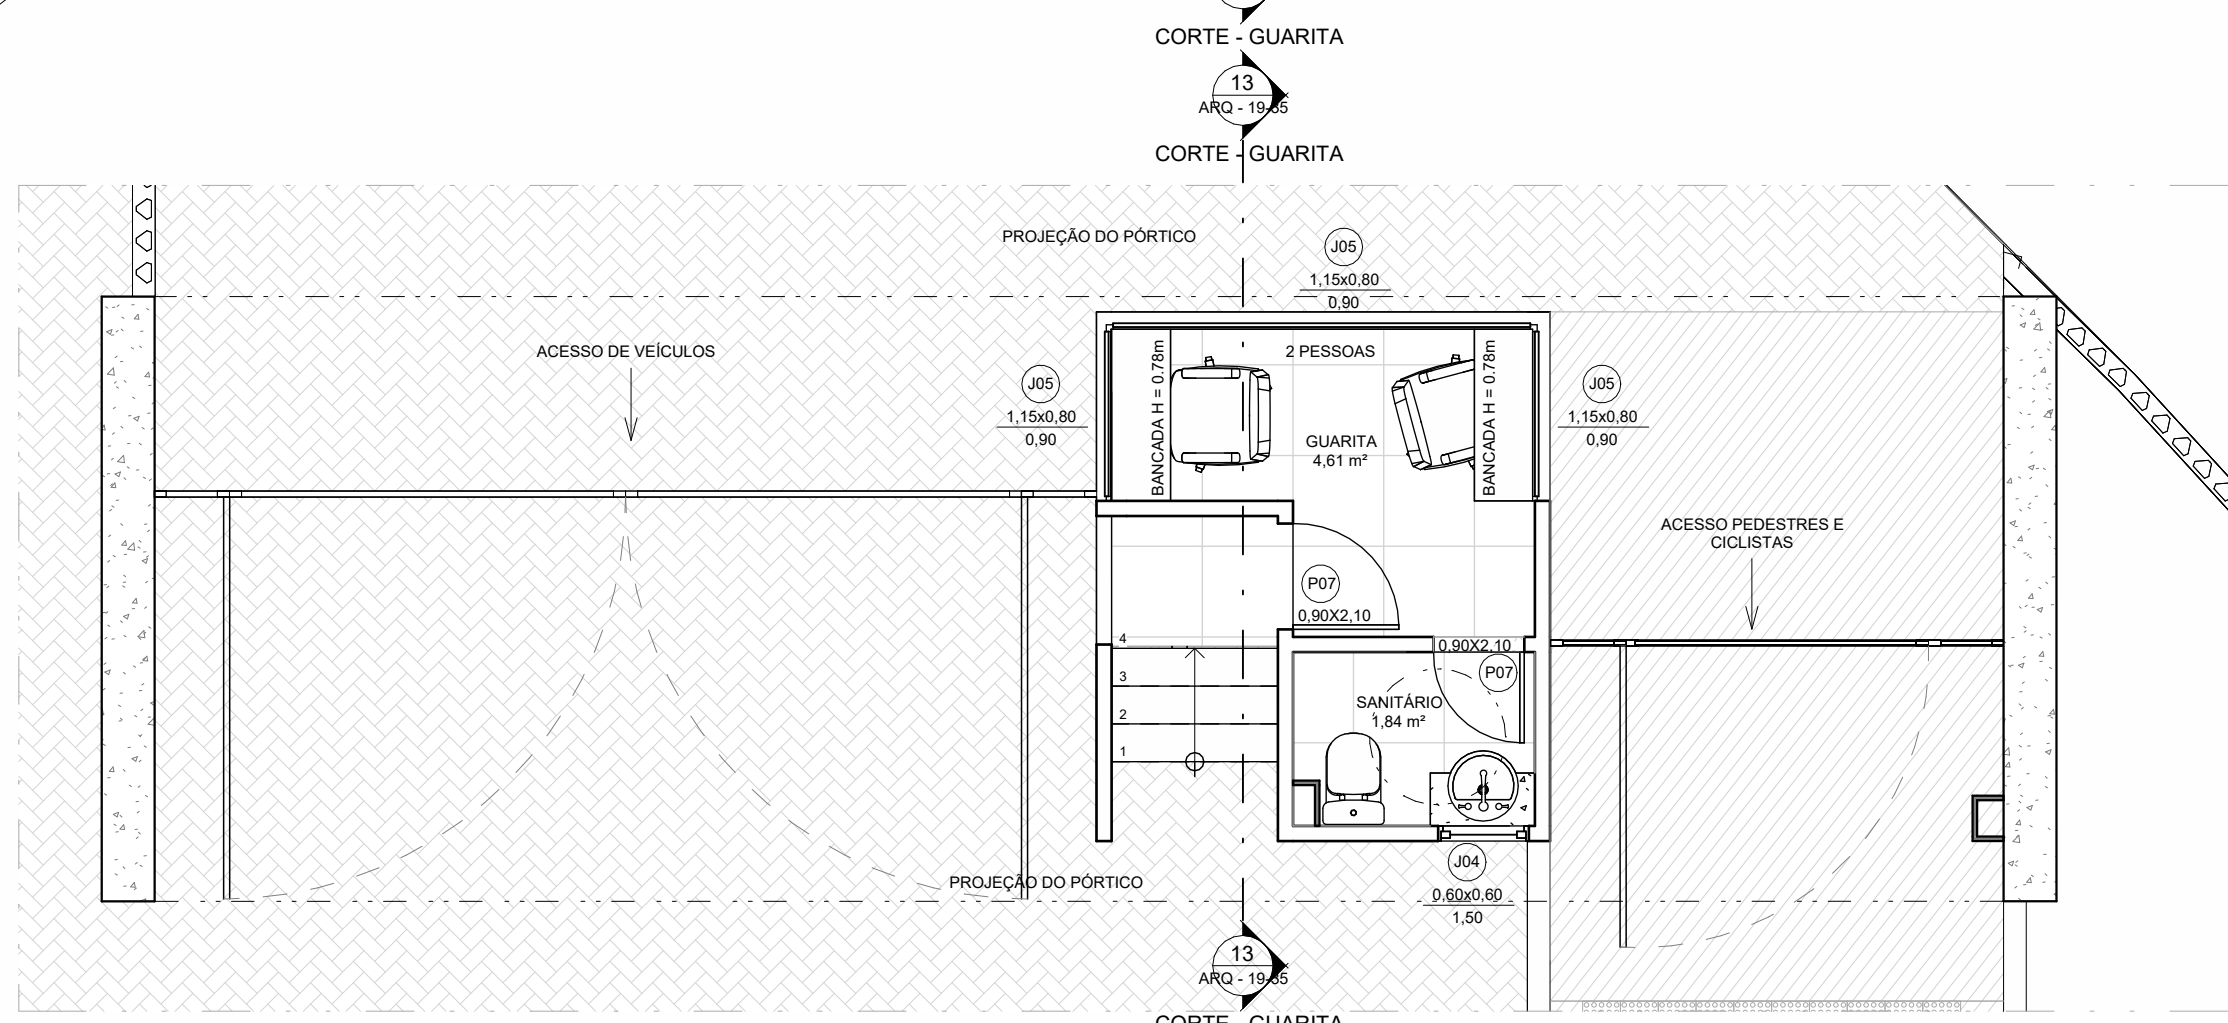


4 PLANTA HUMANIZADA - GUARITA
1 : 50

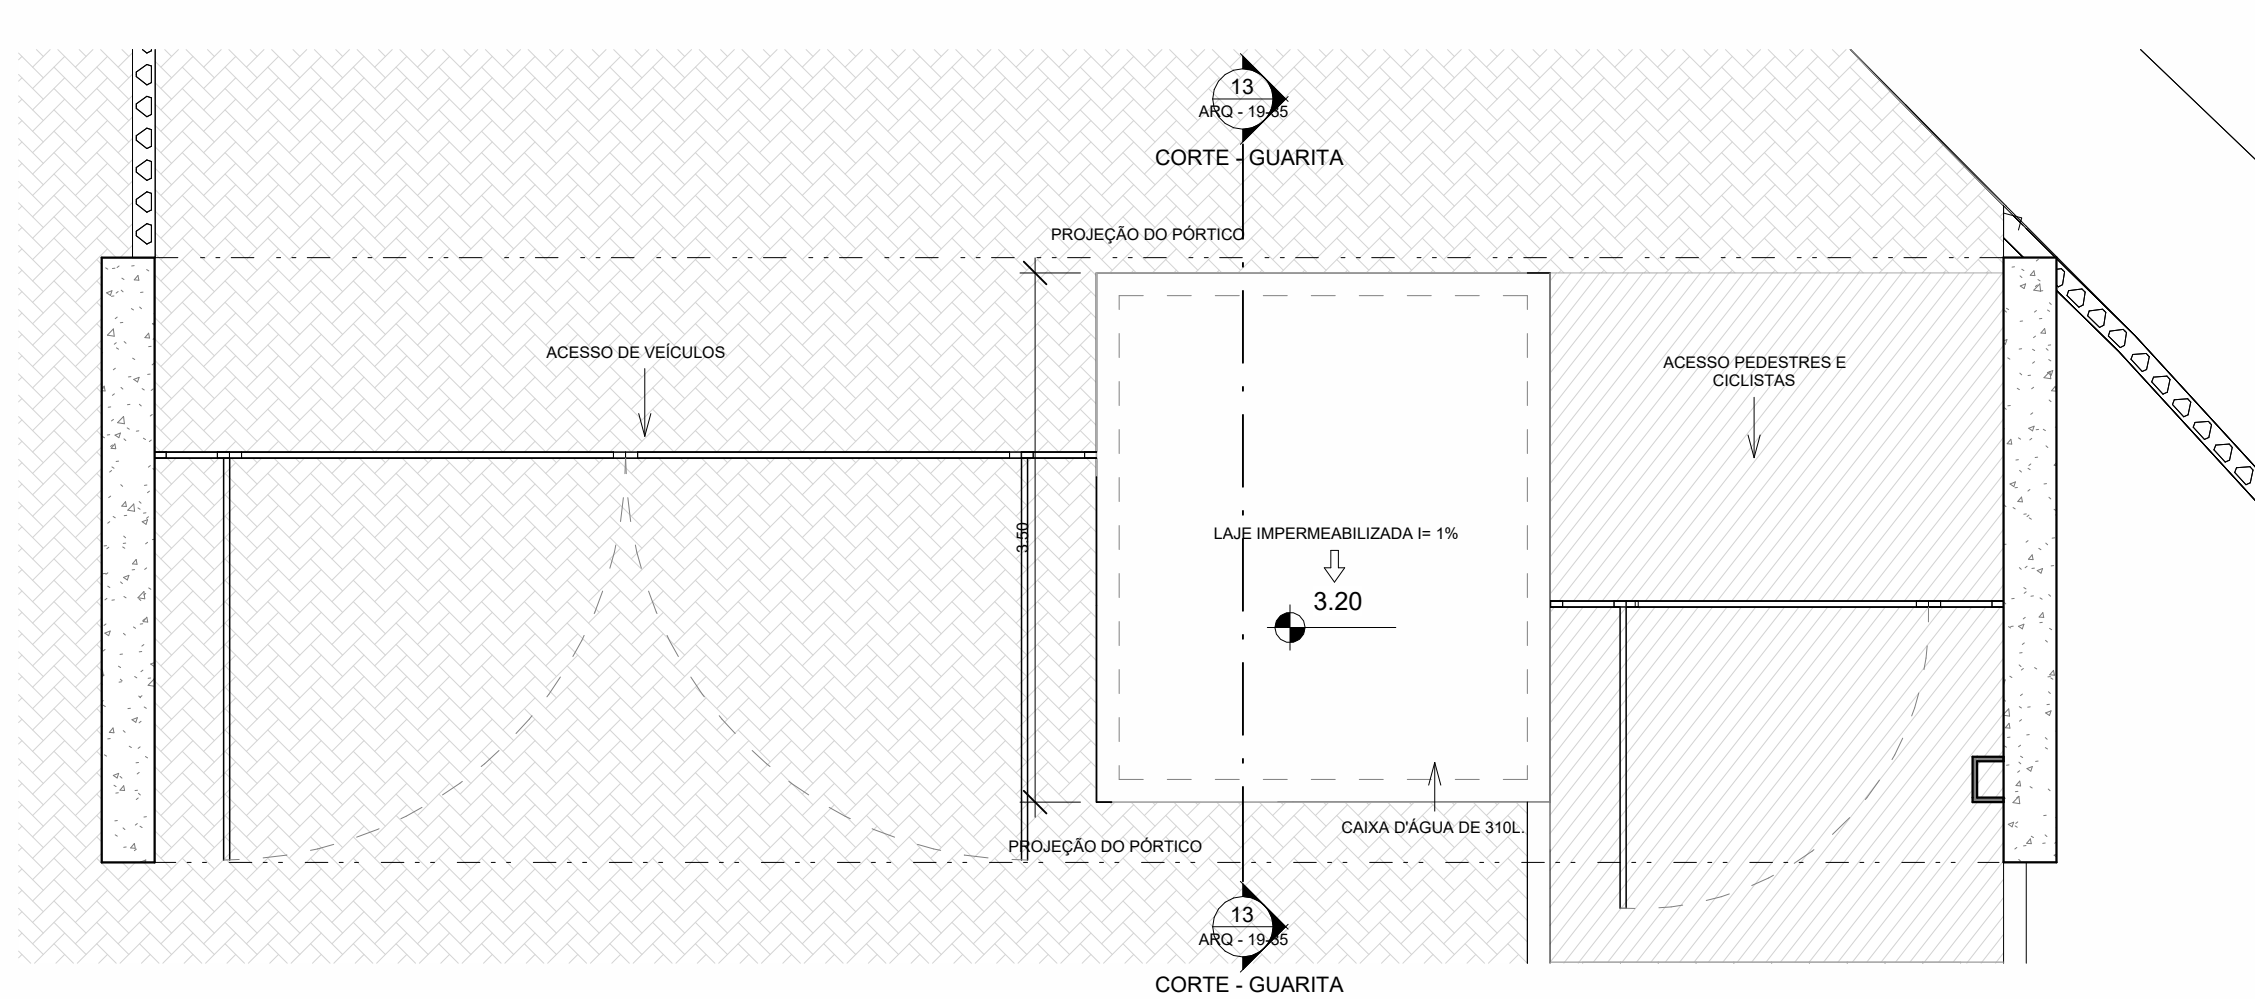


12 PLANTA DE COBERTURA - GUARITA
1:50

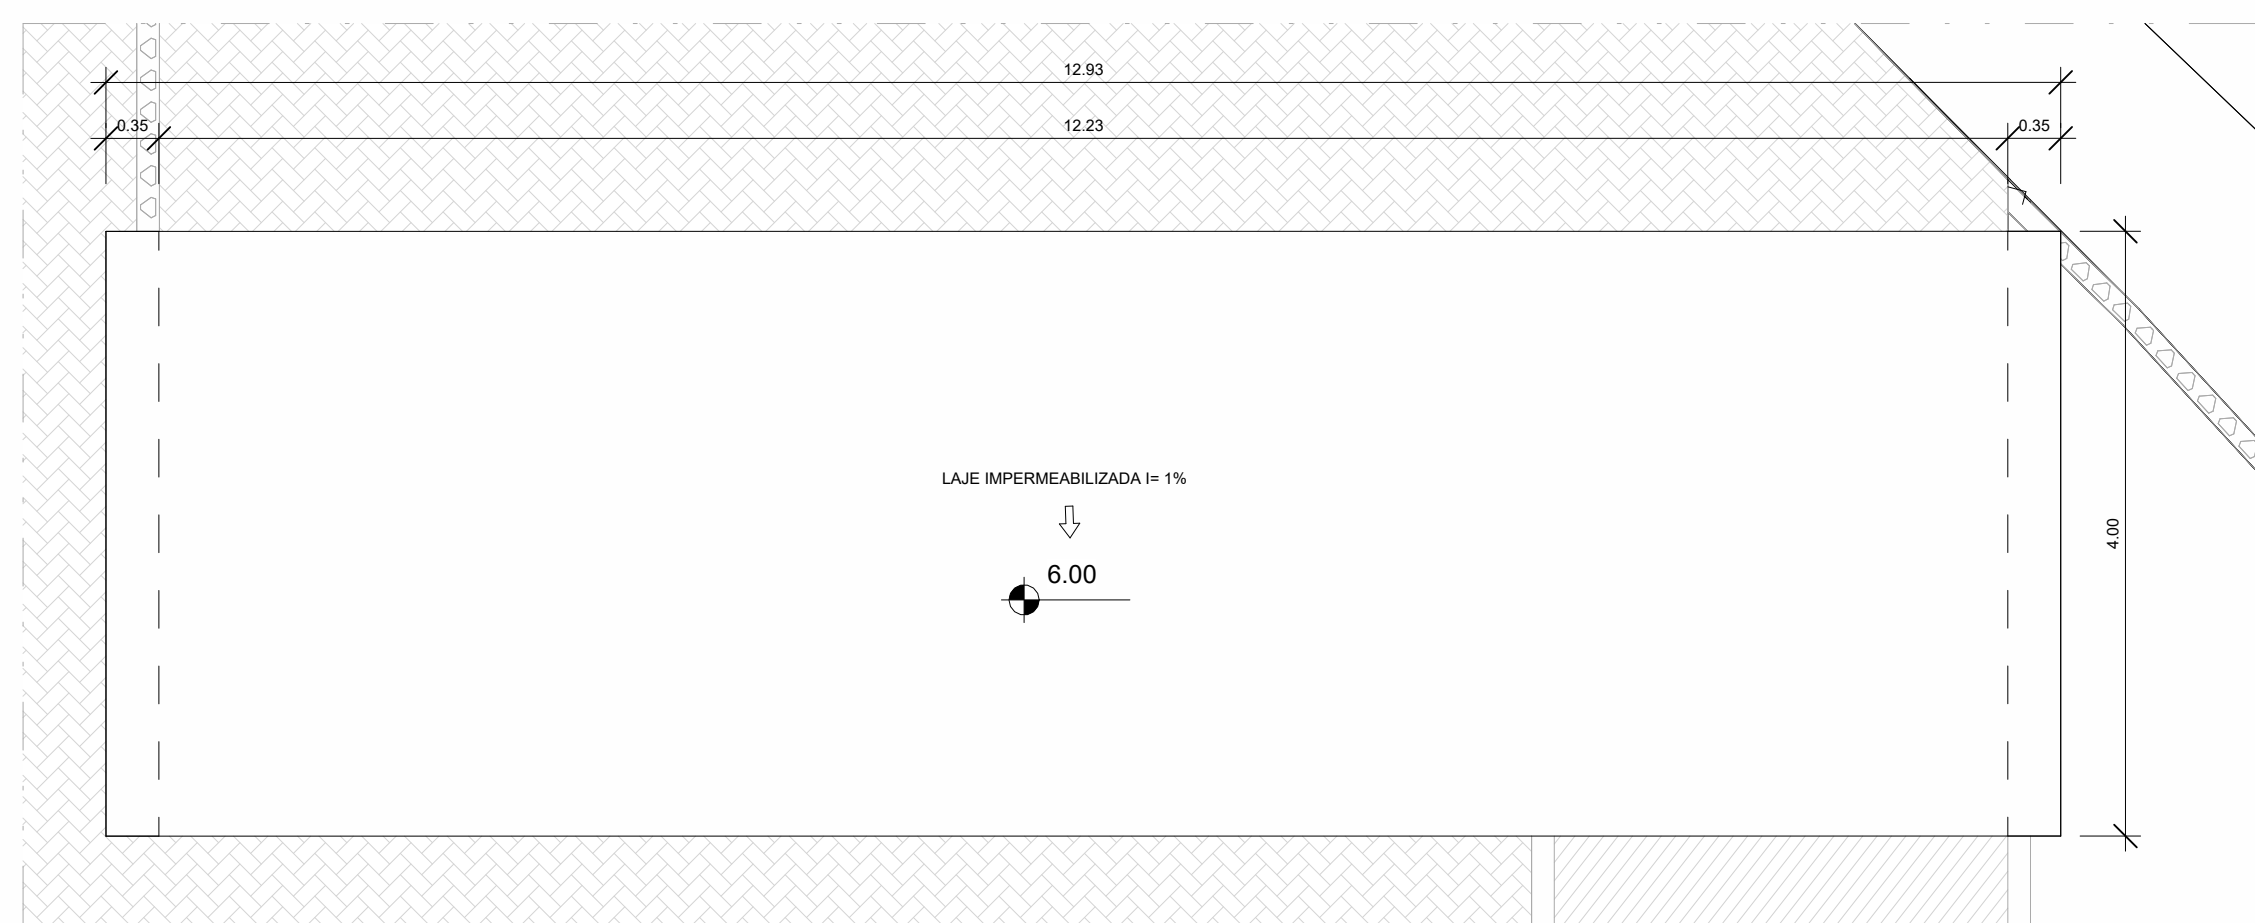


6 PLANTA DE COBERTURA - PÓRTICO
1 : 50

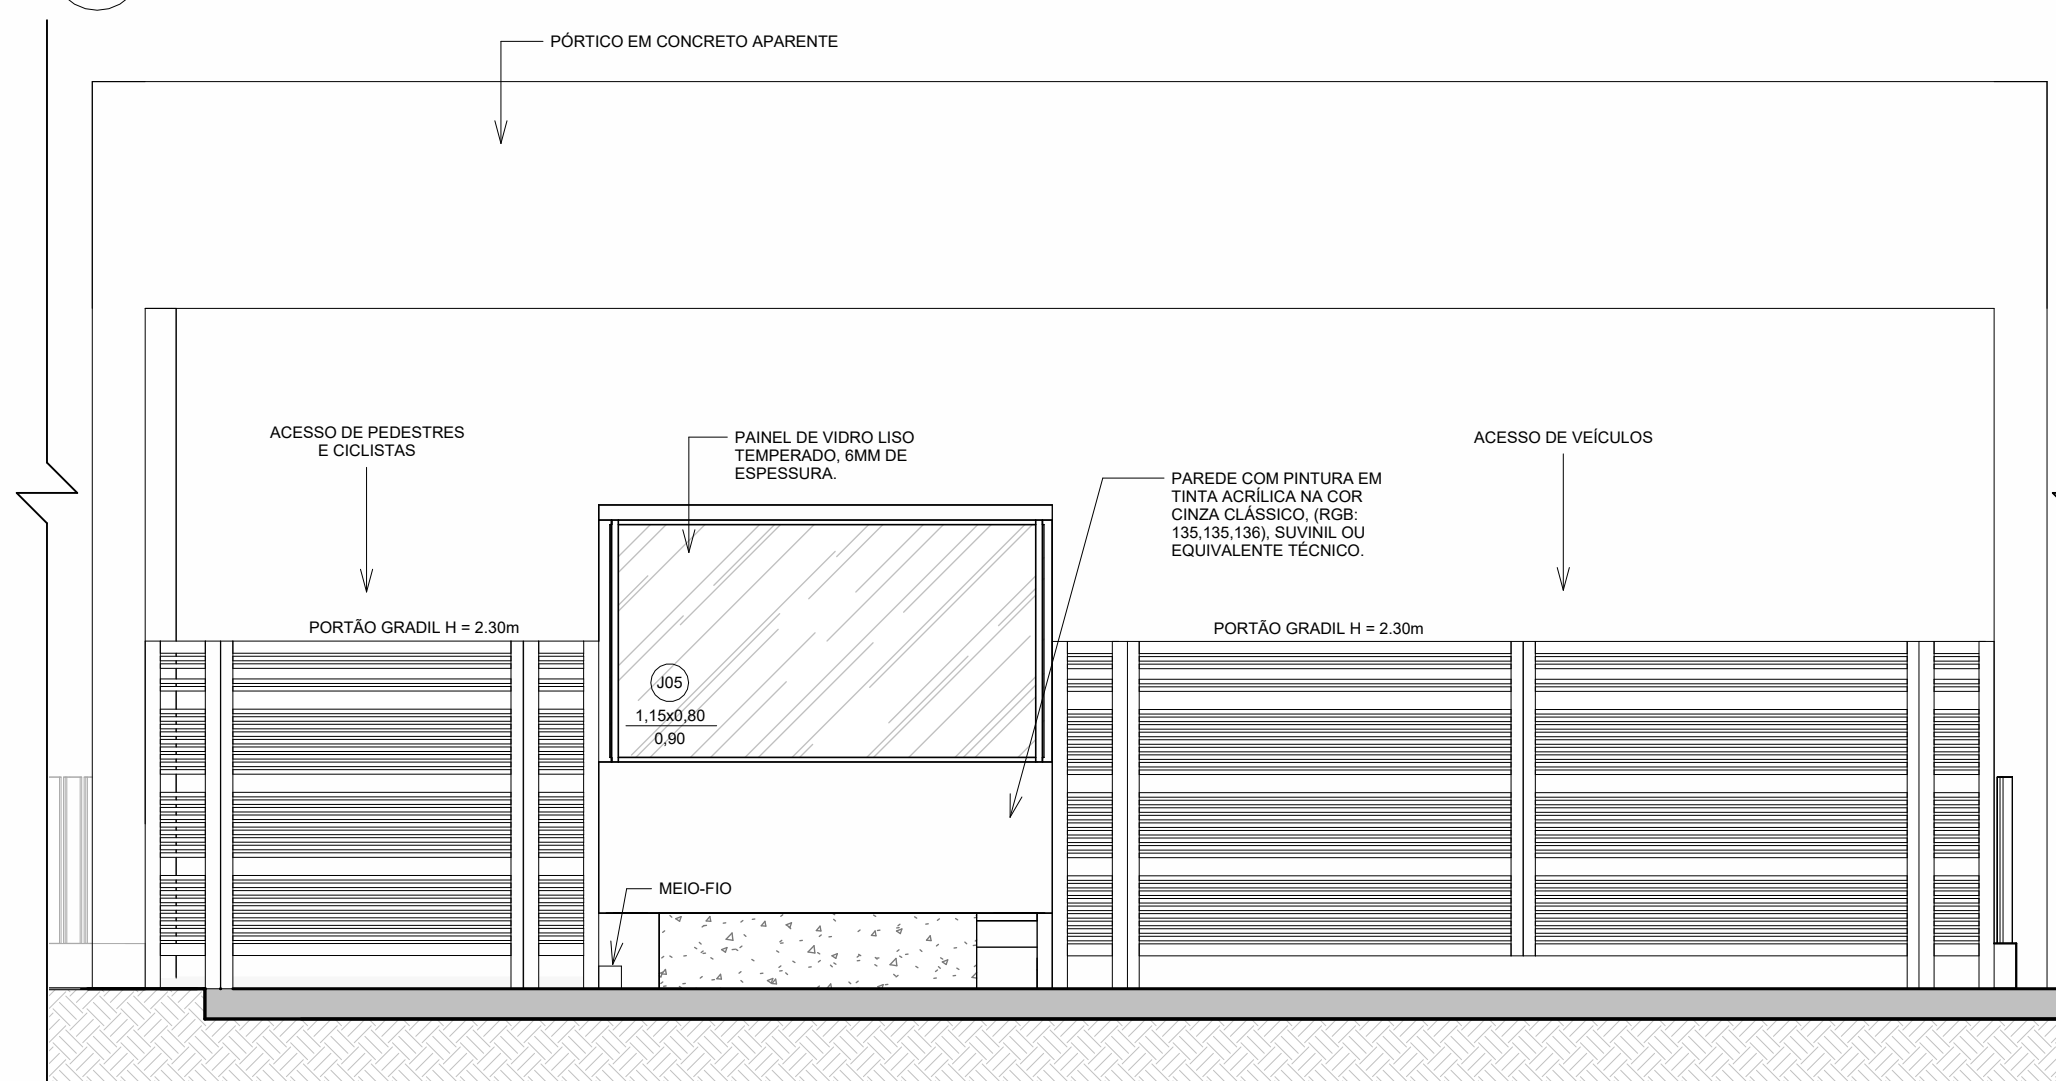


14 FACHADA NORTE - GUARITA
1:50

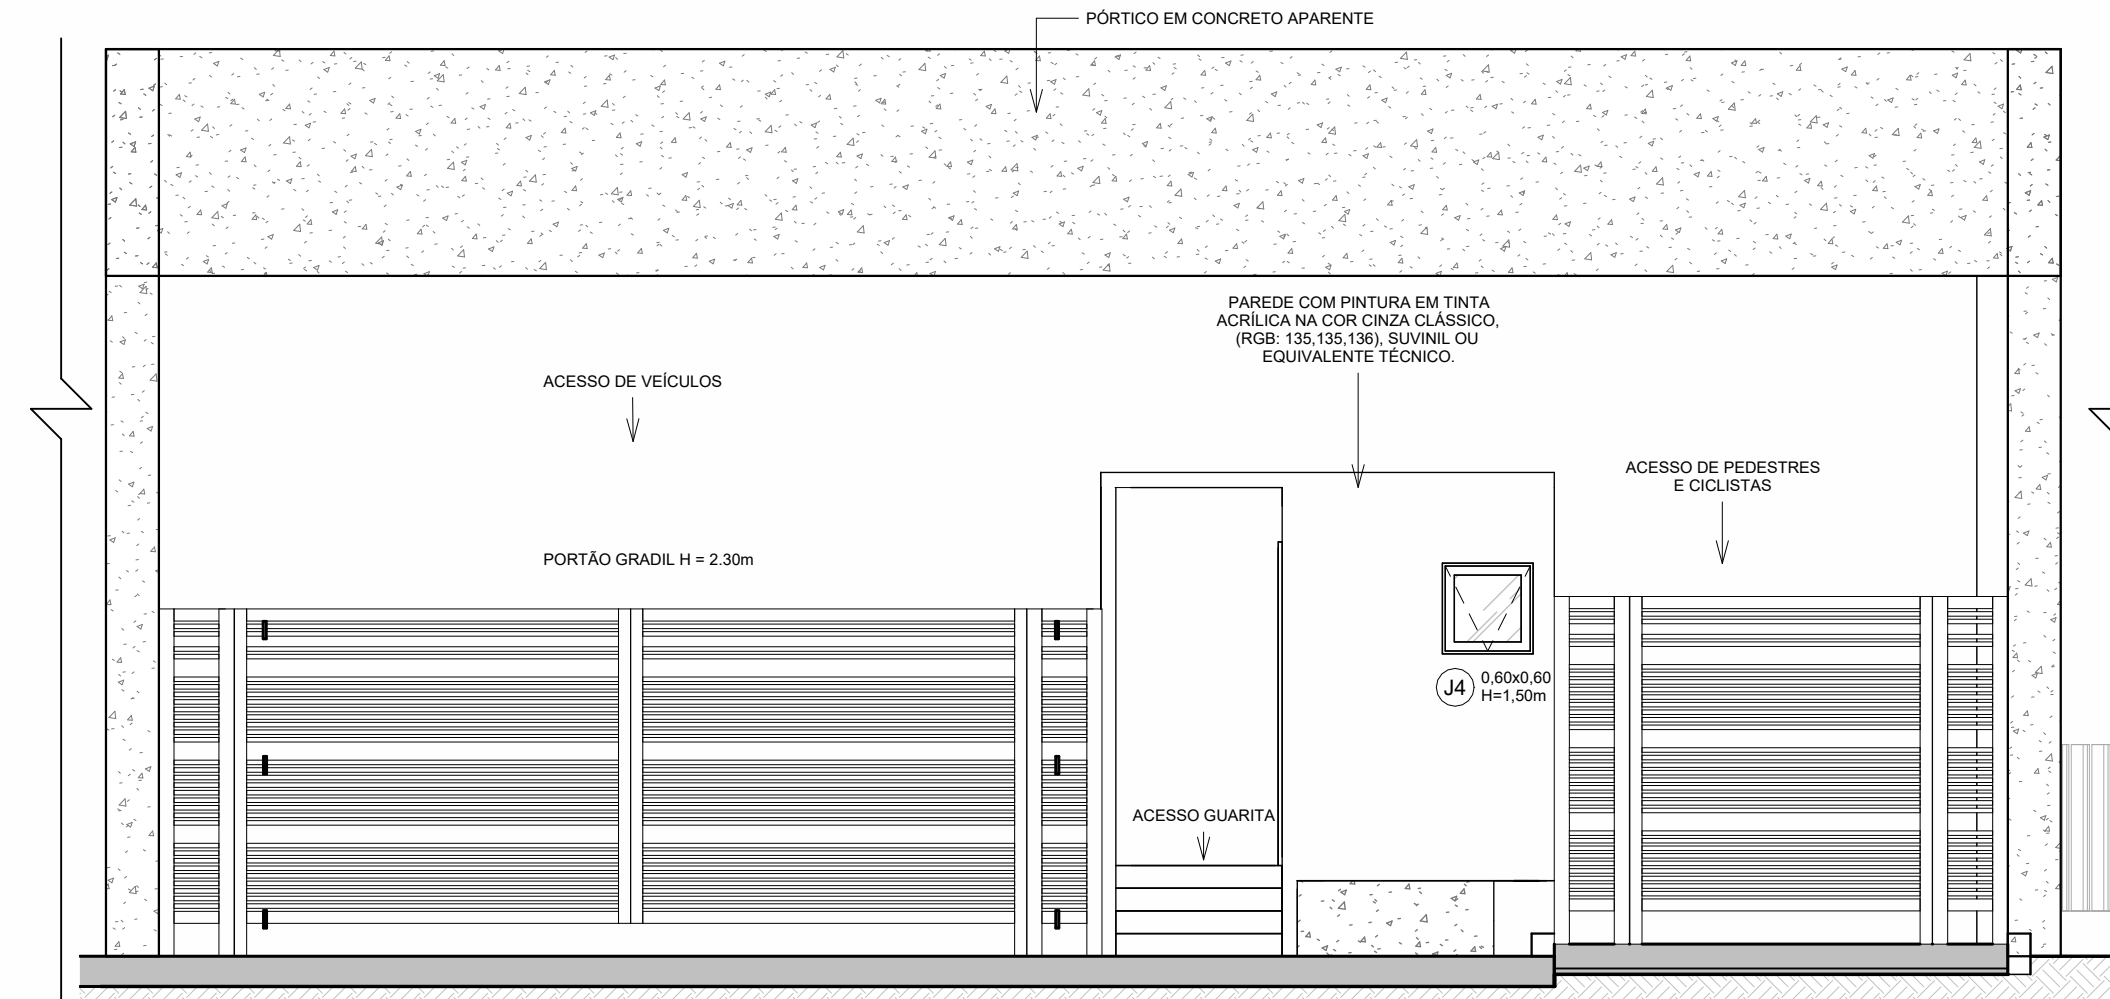


16 FACHADA SUL - GUARITA
1:60

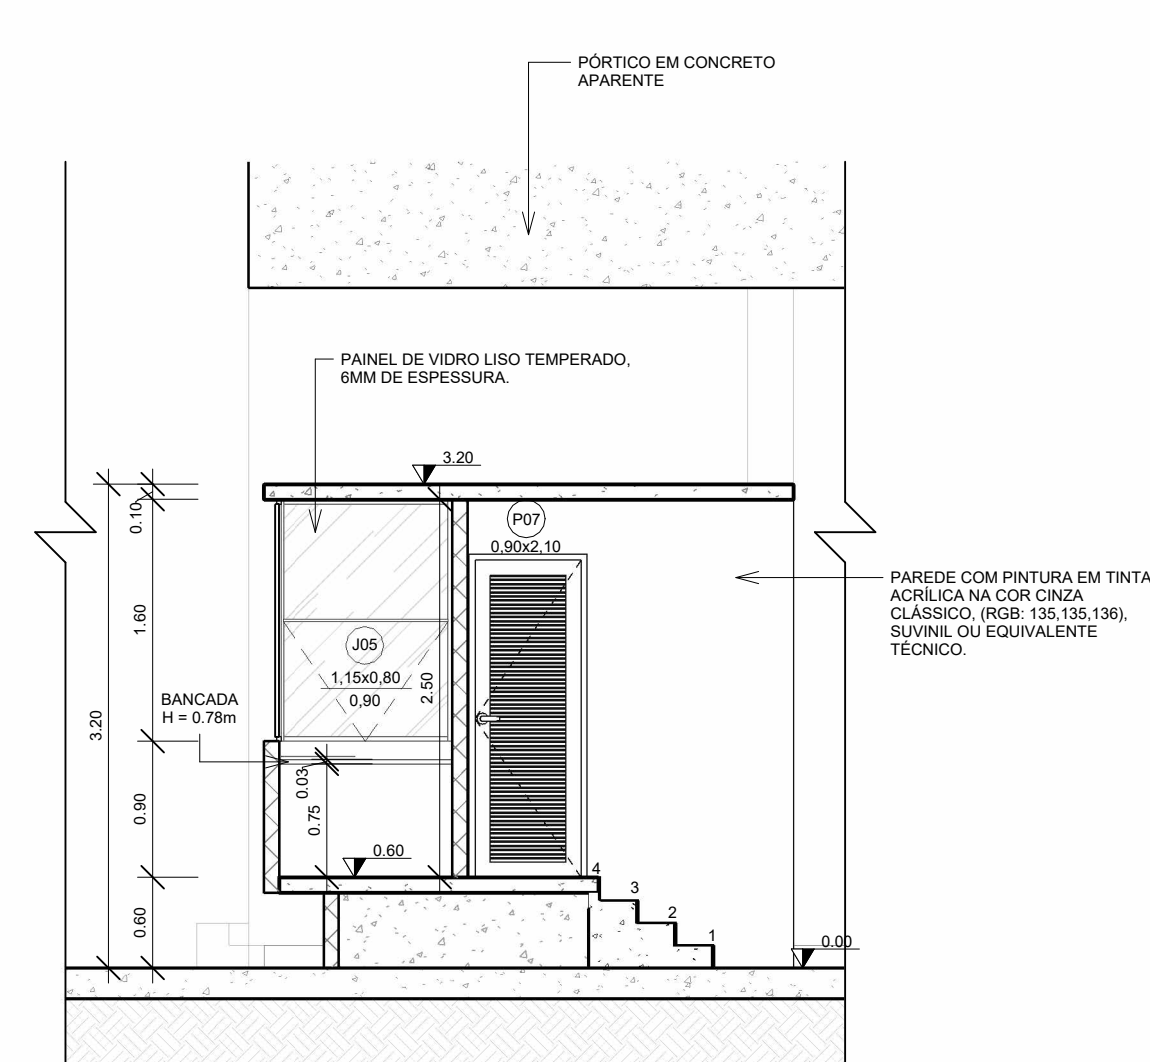

13 CORTE - GUARITA 1:50

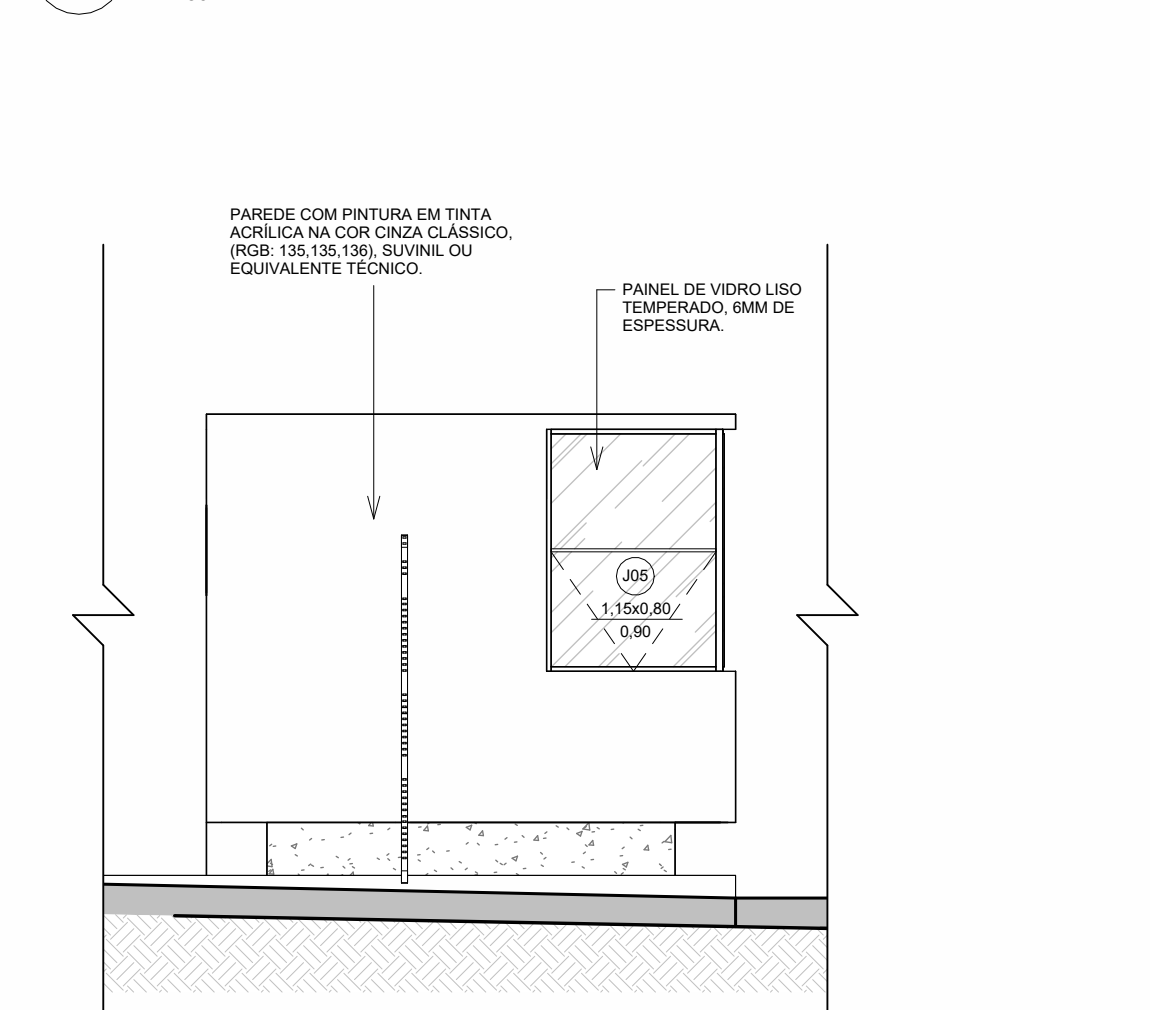

15 FACHADA LESTE - GUARITA
1:50

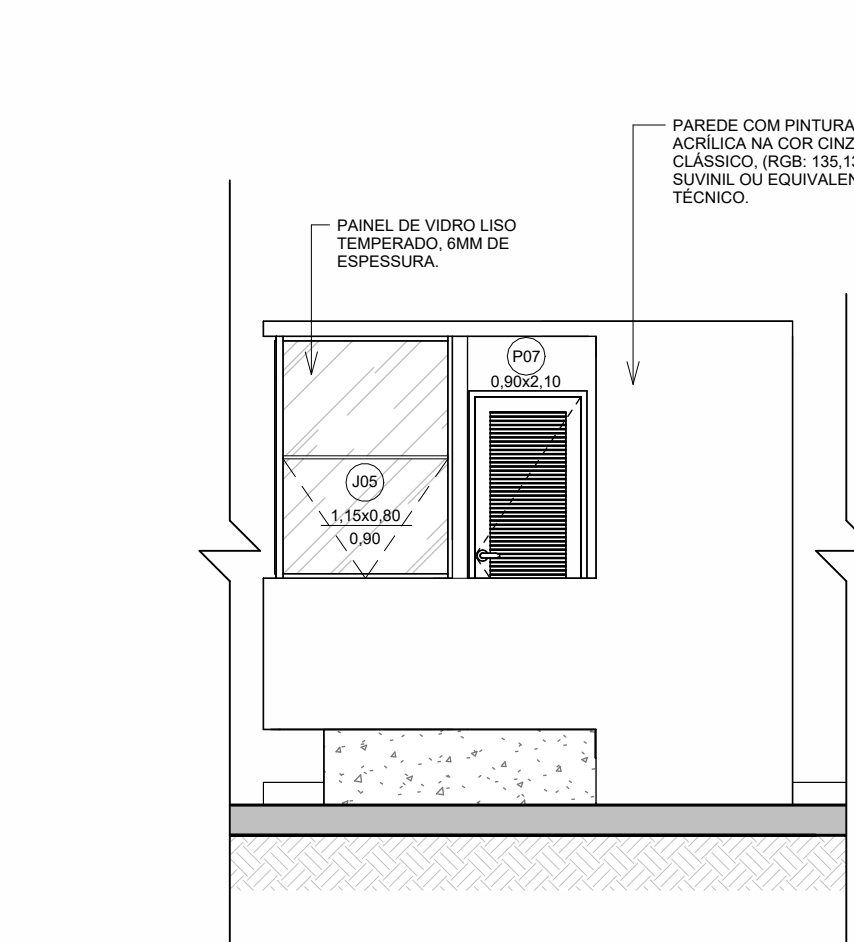

17 FACHADA OESTE - GUARITA
1:50


[illegible]



TOUM	
------	--

LEGENDA PARADE	
	PARADE A CONSTRUIR EM DRYWALL ESPESURA 10mm, COM PLACAS DE GESSO SIMPLES DE 1500x1000 ARREBITOS ECOLI, PLACA DE GESSO RU DE 1500x1000 ARREBITOS DE AQUILA-MALHAS DE ESPESURA 10MM, MONTANTE DE 7000x40x80mm, COM PRESSE-PRETO E PLACAS G-4041.
	PARADE A CONSTRUIR EM BLOCO DE CONCRETO 140x190x290, ACABAMENTO CONFORME PROJETO
	PARADE A CONSTRUIR EM BLOCO DE ALVENARIA 140x190x290 - ACABAMENTO CONFORME PROJETO
	PARADE A CONSTRUIR EM BLOCO DE ALVENARIA 80x190x290 - ACABAMENTO CONFORME PROJETO
	CORRADO - REVER
	PANEL, COM PLACAS CIMENTICAS PRÉ-MOLDADAS
	LAMINADO ESTRUTURAL 15 MM, COM ACABAMENTO LAMINADO MELANICO NA COR AZUL, MARINHO OU PRETO, LAM. PETECOA OU EQUIVALENTE

[illegible]

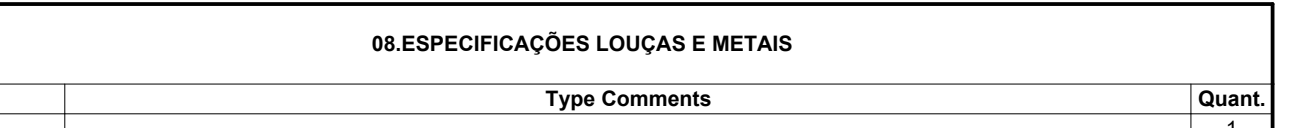[illegible][illegible]



REVISÕES	

1- TODAS

ANDRA MOITINHO SILVA
TA:04884358546

Assinado de forma digital por IOLANDA MOITINHO SILVA
MOTINHO SILVA COSTA 04884358546
Dados: 2022.10.22 11:57:14 -03'00'

ENICO: IOLANDA MOITINHO
8546 | CAU: A1591428 | SALVADOR/BA - TEL. (71) 99250-5

CONTRATADA

RECÔN.

[illegible]


RECÔNCAVO ENGENHARIA E ARQUITETURA
 @reconcavo.ea / contato@reconcavo.ea.com.br
 SALVADOR/BA - (71) 99259-0265

--	--



REVISÕES	

CARIMBO APROVAÇÃO

1- TODAS AS MEDIDAS E DIMENSÕES ESTÃO EM METRO, EXCETO ONDE INDICADO;

DE ACORDO: __/__/__

ASS.: _____
 PROPRIETÁRIO Universidade Federal Fluminense
 CNPJ: 28.523.215/0001-06

CONTRATADA

RECÔNCAVO ENGENHARIA E ARQUITETURA

CONTRATANTE

UNIVERSIDADE FEDERAL FLUMINENSE - UFF

UNIDADE Agência de Inovação da UFF - AGIR

DET. RAMPAS E ESCADAS R2

PR. N°

ARQ -
23-35

REV

PROJETO

AUTOR DO PROJETO

IOLANDA MOITINHO

CONCEPÇÃO DO ESTUDO PRELIMINAR
ARQ. LUIZ AFFONSO


CAU/CREA	DESENHO
----------	---------

A1591428	ANA PAULA LAGO
----------	----------------


Nº RRT	FISCALIZAÇÃO
14316927	ARO MILENA SAMPAIO

LEGENDA			
NOMENCLATURA	ESPECIFICAÇÃO	COMPIMENTO	ACABAMENTO
B01	BRISE FINE 25 - 18xINTER DOUGLAS OU EQUIVALENTE TÉCNICO	3000 MM	275 MM ACABAMENTO NA COR VERDE EXERCITO (P04051)
B02	BRISE FINE 25 - 18xINTER DOUGLAS OU EQUIVALENTE TÉCNICO	2800 MM	275 MM ACABAMENTO NA COR VERDE EXERCITO (P04051)
B03	BRISE FINE 25 - 18xINTER DOUGLAS OU EQUIVALENTE TÉCNICO	1200 MM	275 MM ACABAMENTO NA COR VERDE EXERCITO (P04051)

Obs.: O PROJETO DOS BRISES PODE SER ALTERADO CONFORME A ESPECIFICAÇÃO E A DEMANDA DO FORNECEDOR, GARANTINDO ASSIM UMA SEGURA INSTALAÇÃO DO PRODUTO, MAS MANTENDO A SUA EQUIVALÊNCIA TÉCNICA QUANTO A EFICIÊNCIA PROJETUAL DO EQUIPAMENTO.

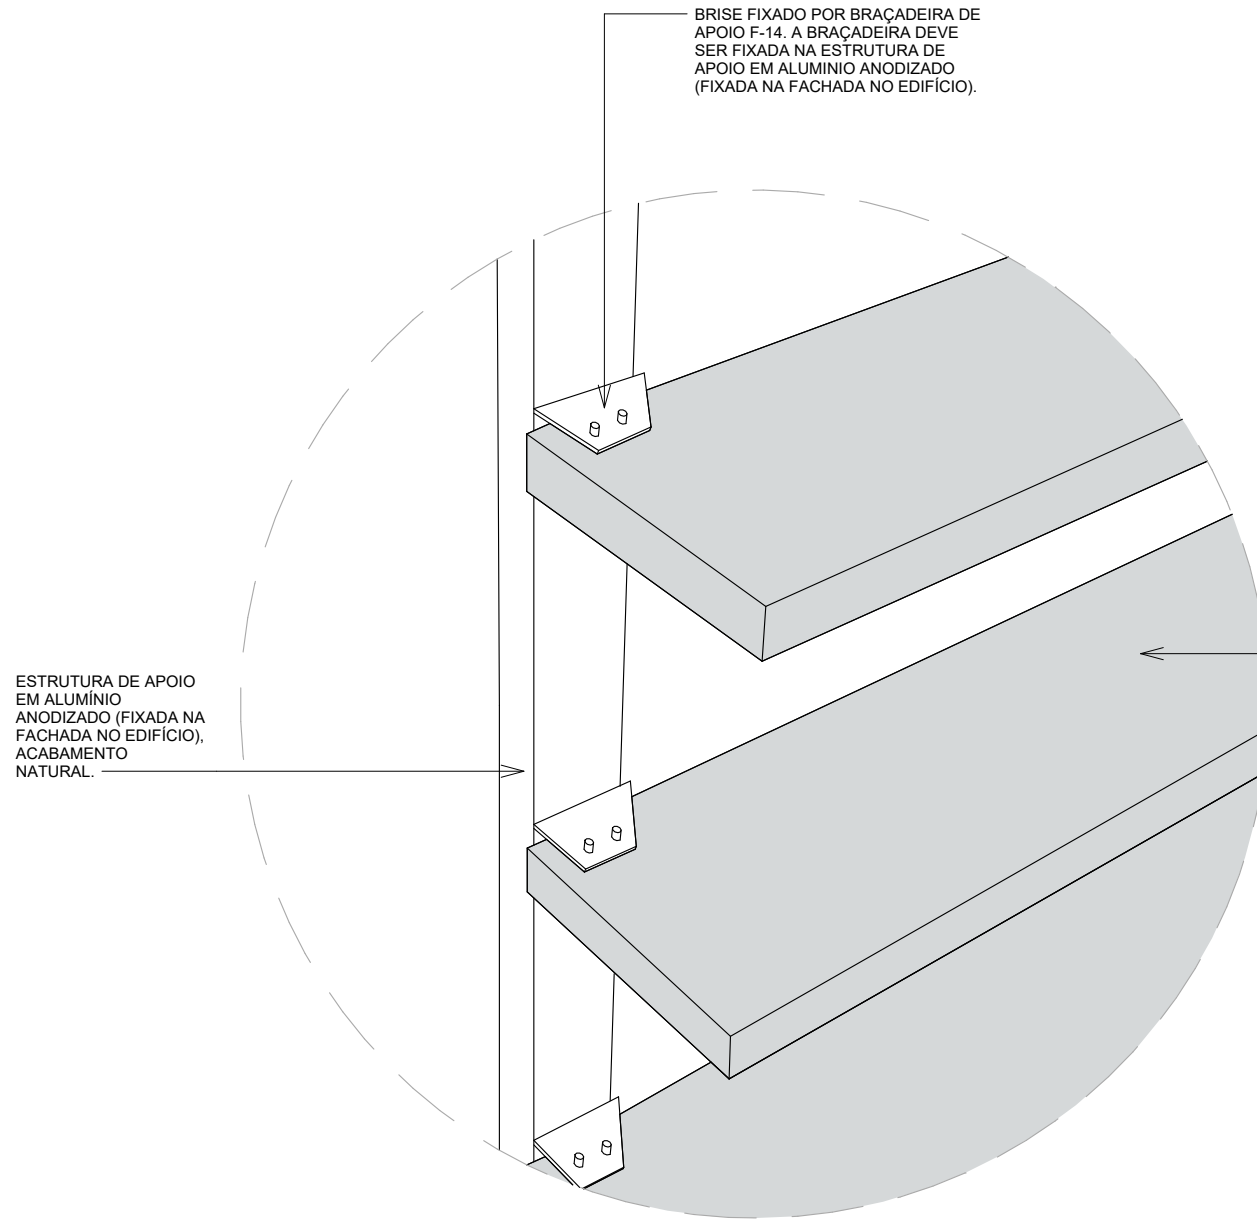

PERSPECTIVA FIXAÇÃO DOS BRISES
ESCALA _____ S/ ESCALA

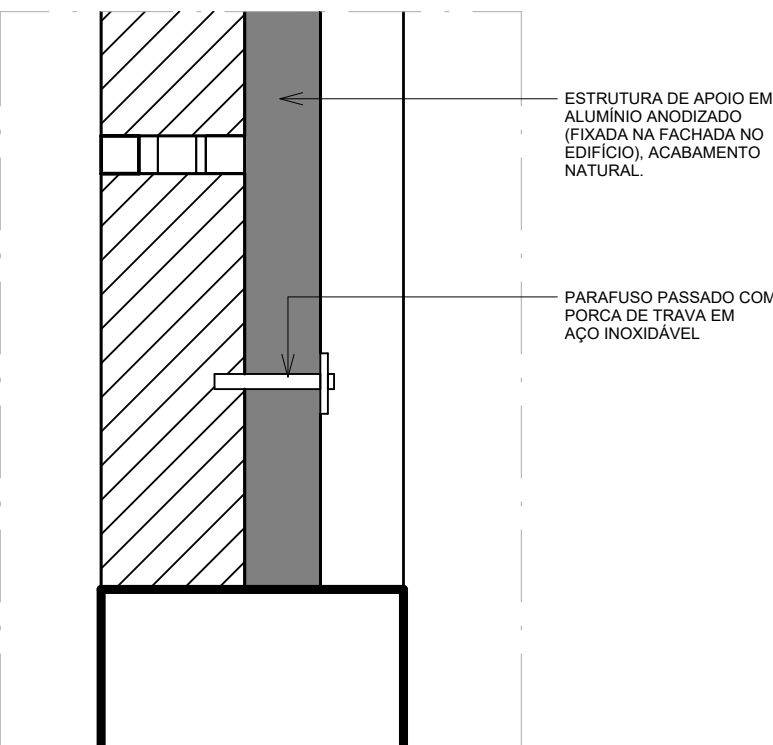


DET. FIXAÇÃO ESTRUTURA DE APOIO DOS BRISES
ESCALA _____ 1/10


TABELA DE PENAS		
PILOT STYLE	COR	ESPESURA
COR 1	BLACK	1,00 mm
COR 2	BLACK	1,00 mm
1.- TODAS AS MEDIDAS E DIMENSÕES ESTÃO EM METRO, EXCETO ONDE INDICADO.


ASS: _____ RESP. TÉCNICO: IOLANDA MOTTINHO CPF: 04884939546	DE ACORDO: _____ ASS: _____ PROPRIETÁRIO: Universidade Federal Fluminense CPF: 04884939546
CONTRATADA RECÔNCAVO ENGENHARIA E ARQUITETURA CNPJ: 08.002.790/00-08 SALVADORIA - (71) 9520-0251	
CONTRATANTE UNIVERSIDADE FEDERAL FLUMINENSE - UFF PR. Nº _____	
UNIDADE Agência de Inovação da UFF - AGIR	
ENDEREÇO Rua Vera Crispino de Freitas, 190-2 - Boa Viagem, Niterói - RJ	
PRACA DET. BRISES	
AUTOR DO PROJETO IOLANDA MOTTINHO CONCEPÇÃO DO ESTUDO PRELIMINAR ARQ. LUIZ AFFONSO	DATA 04/2025
DESENHO Author	ESCALA COMO INDICADO
PROJETO EXECUTIVO	ESCALA COMO INDICADO

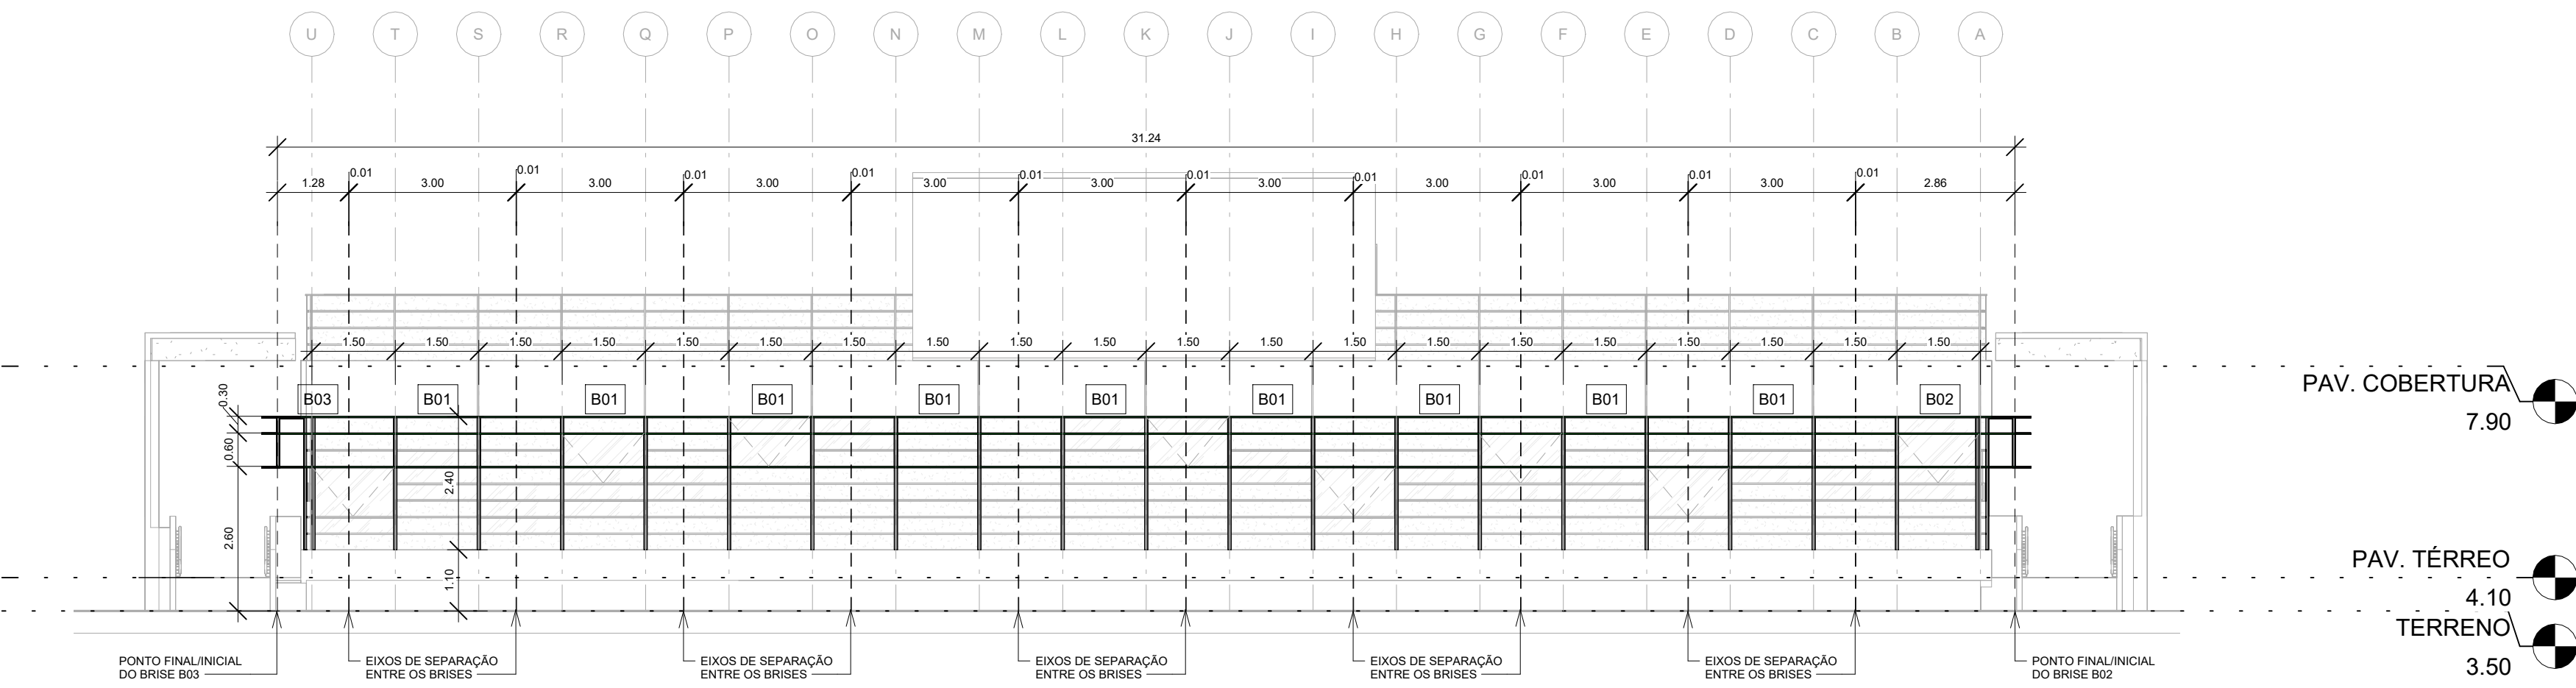


1 FACHADA NORDESTE - DET BRISE
1 : 100

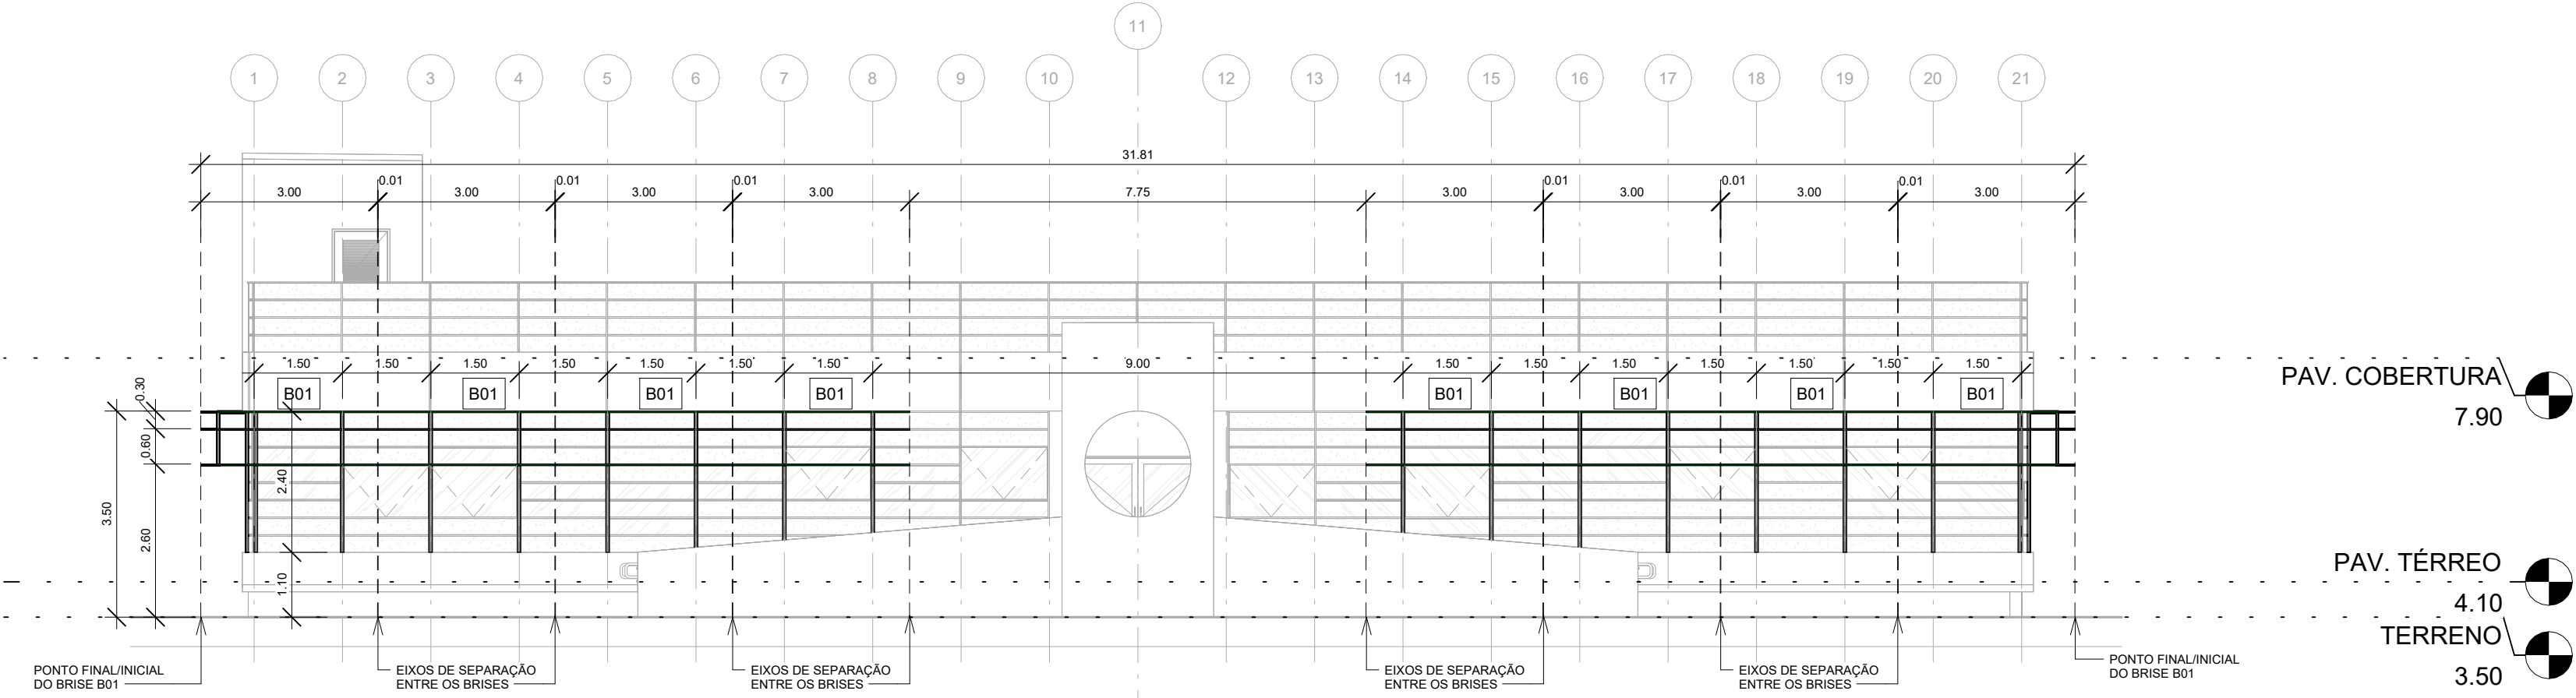


2 FACHADA NOROESTE - DET BRISE
1 : 100

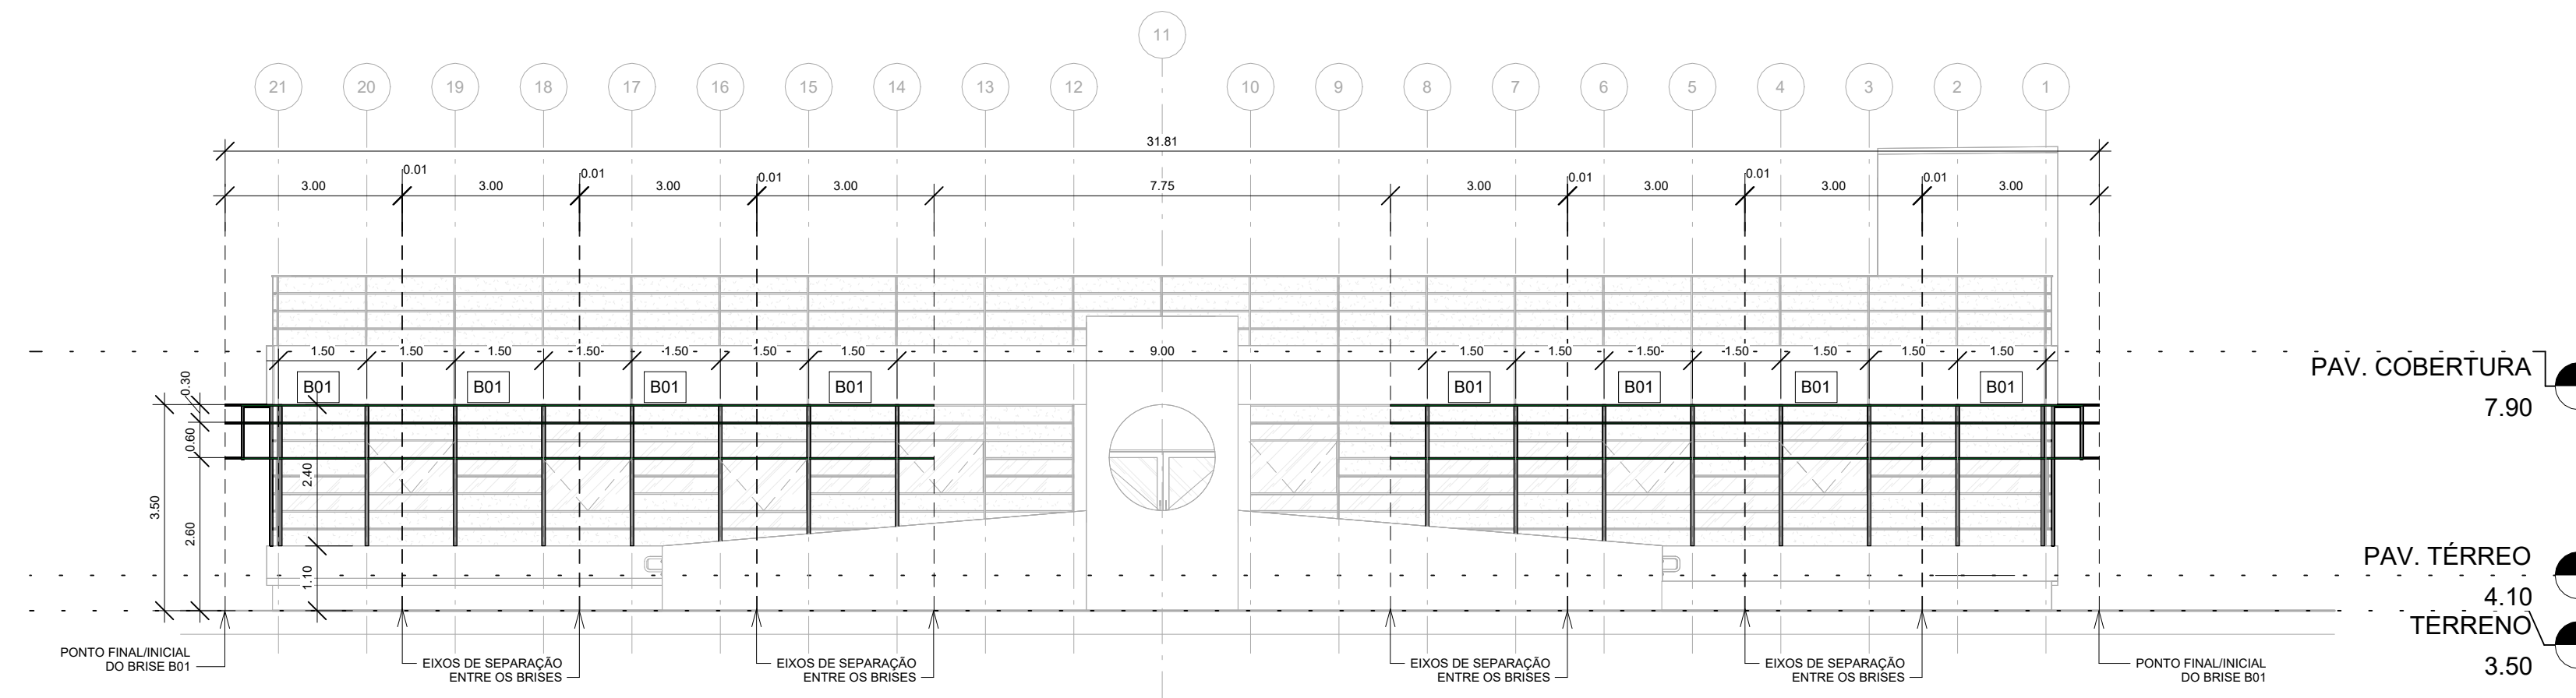


3 FACHADA SUDESTE - DET BRISE
1 : 100

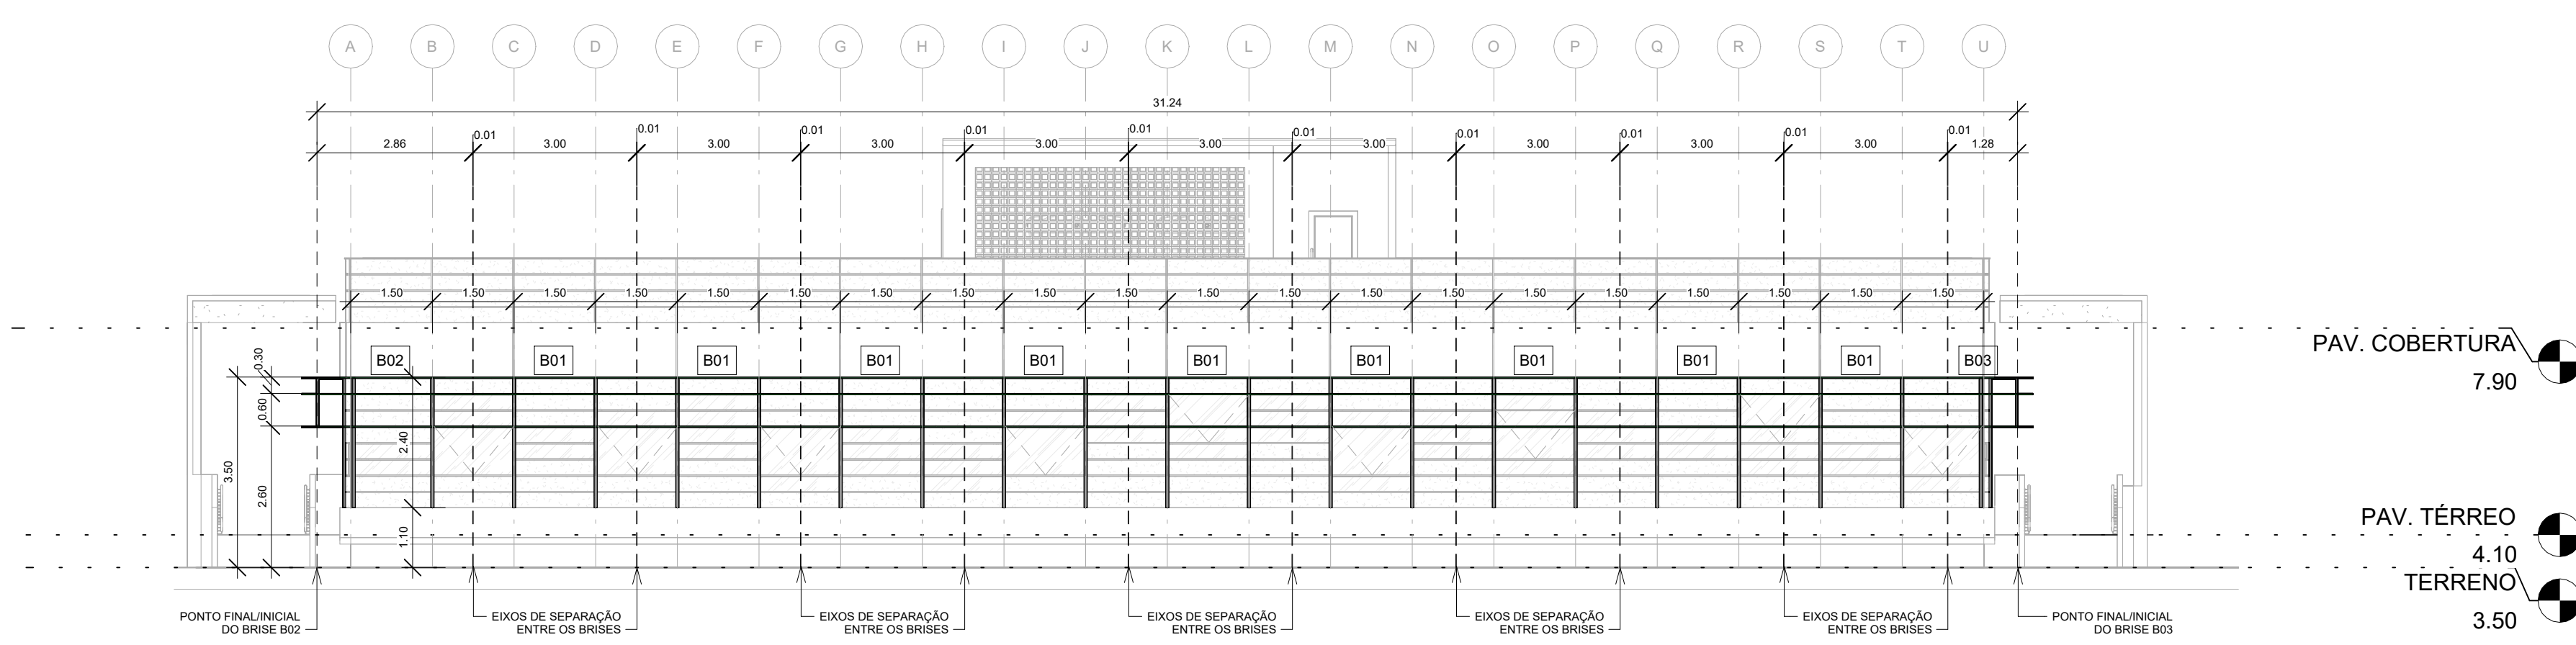


4 FACHADA SUDOESTE - DET BRISE
1 : 100

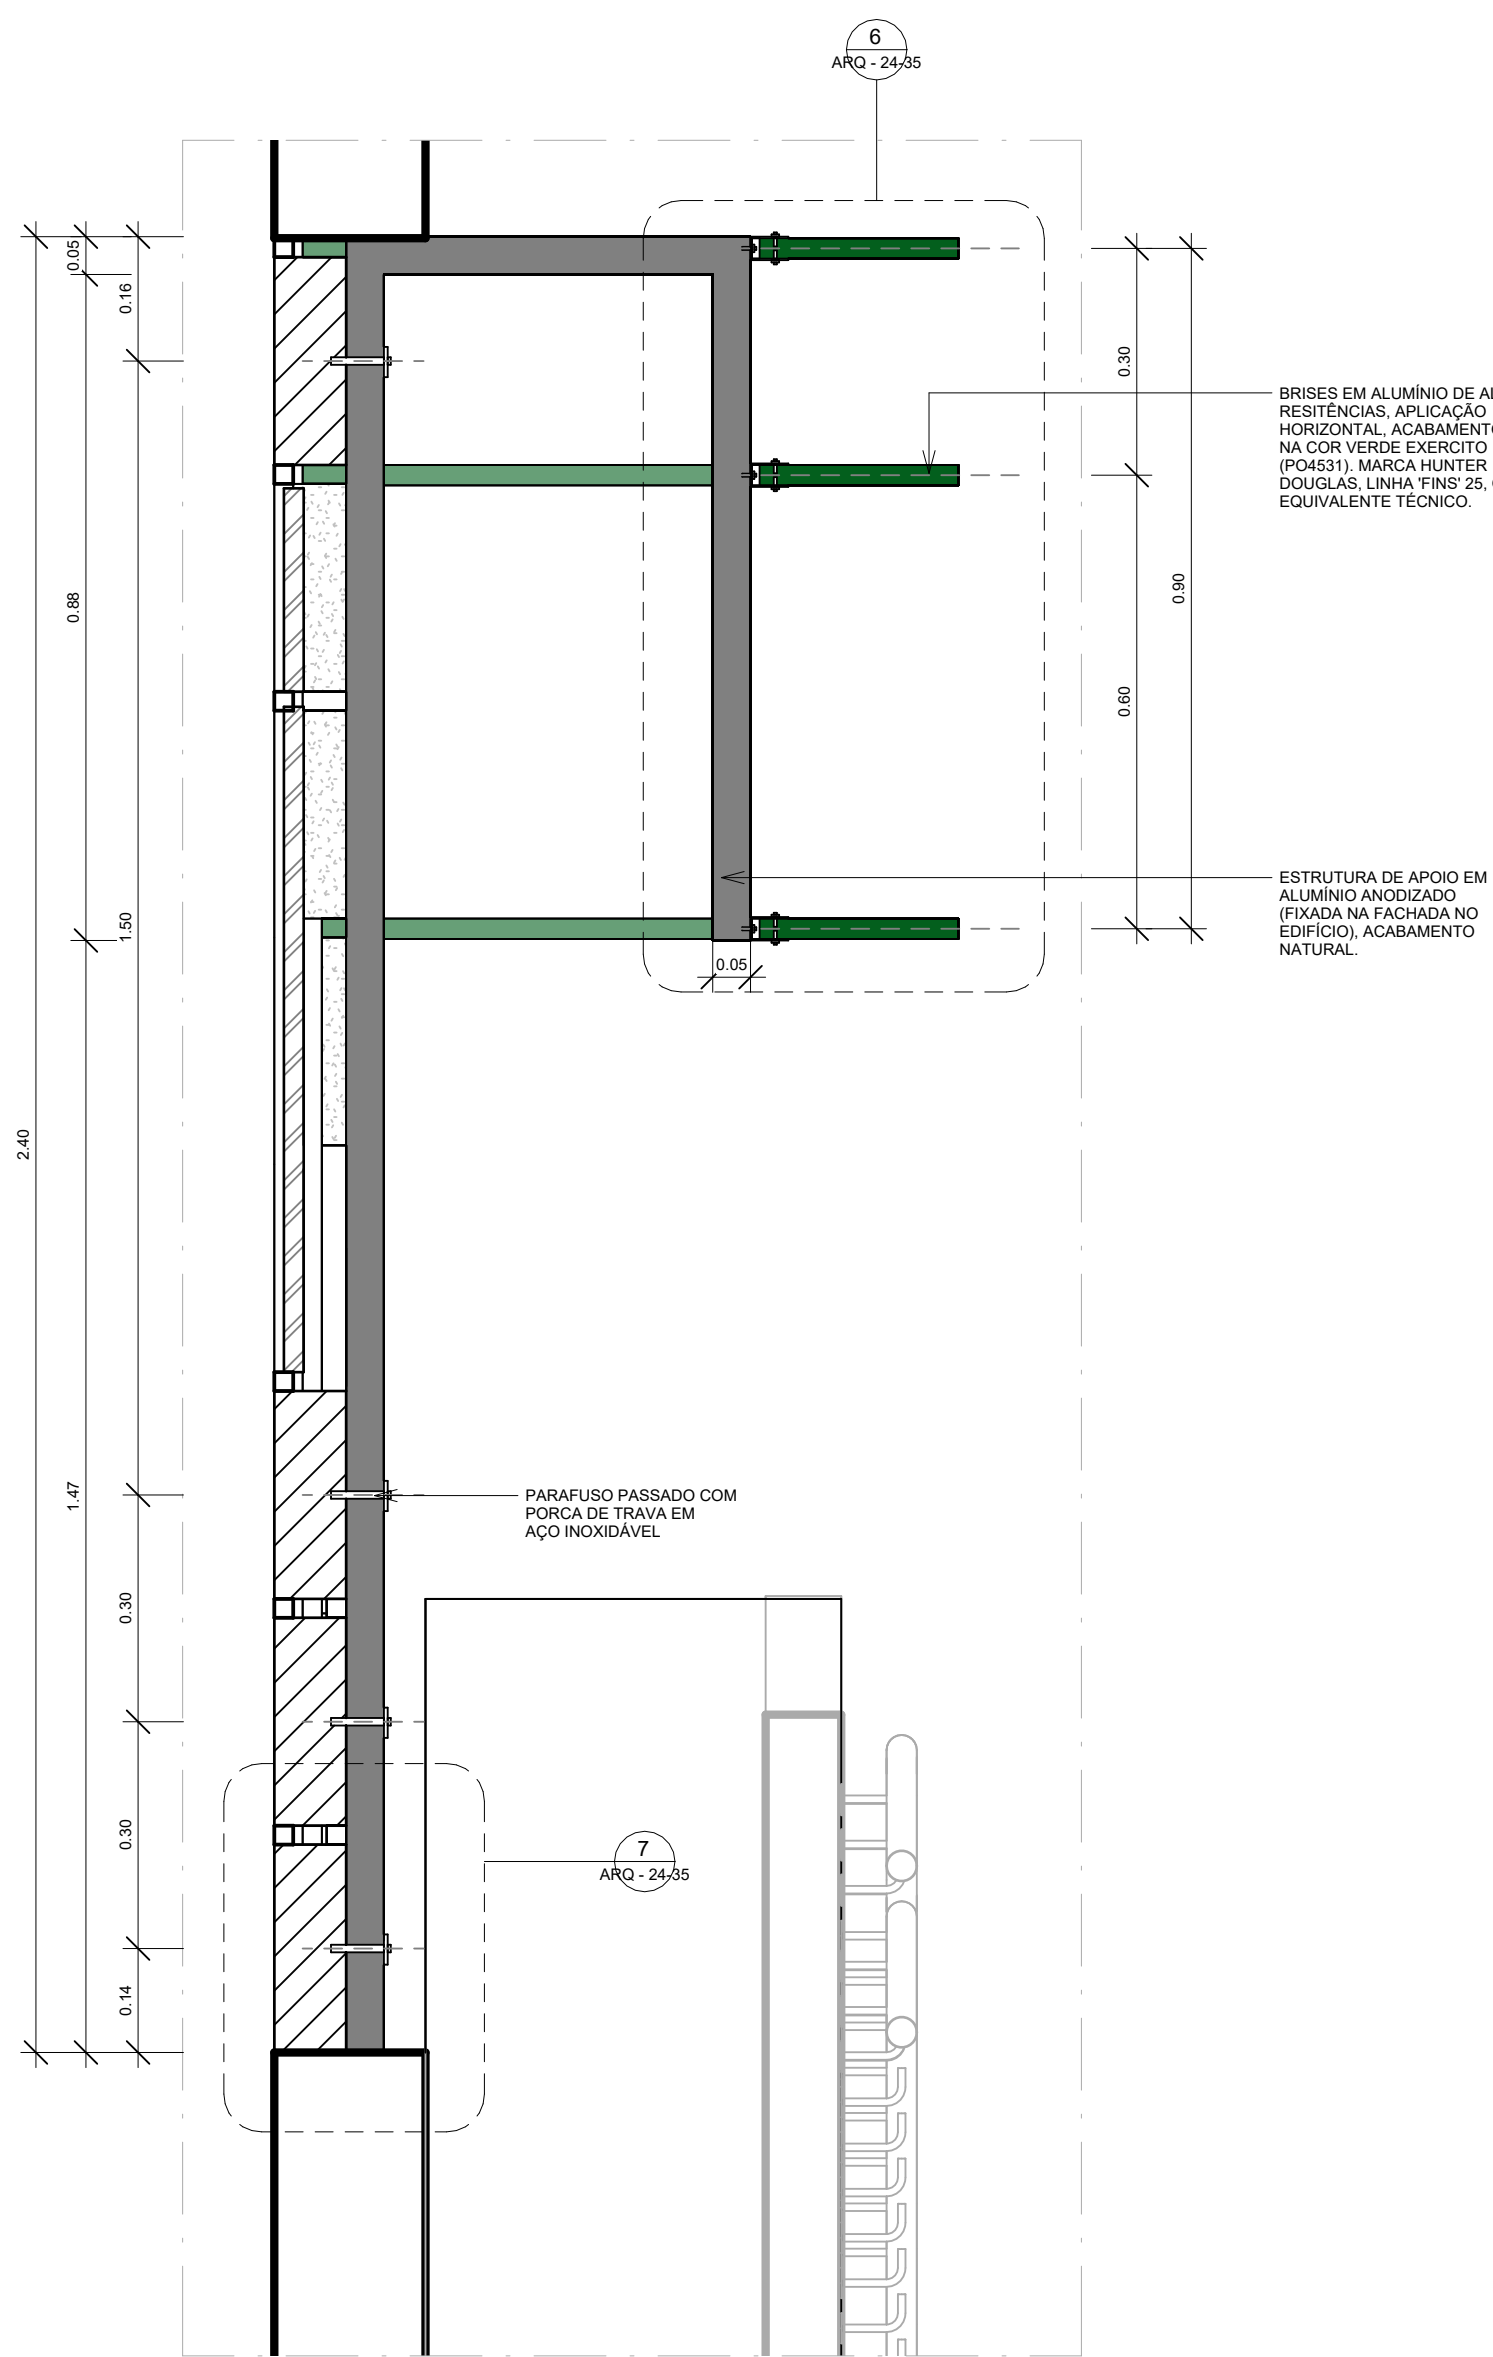


DET. BRISES
ESCALA _____ 1/10

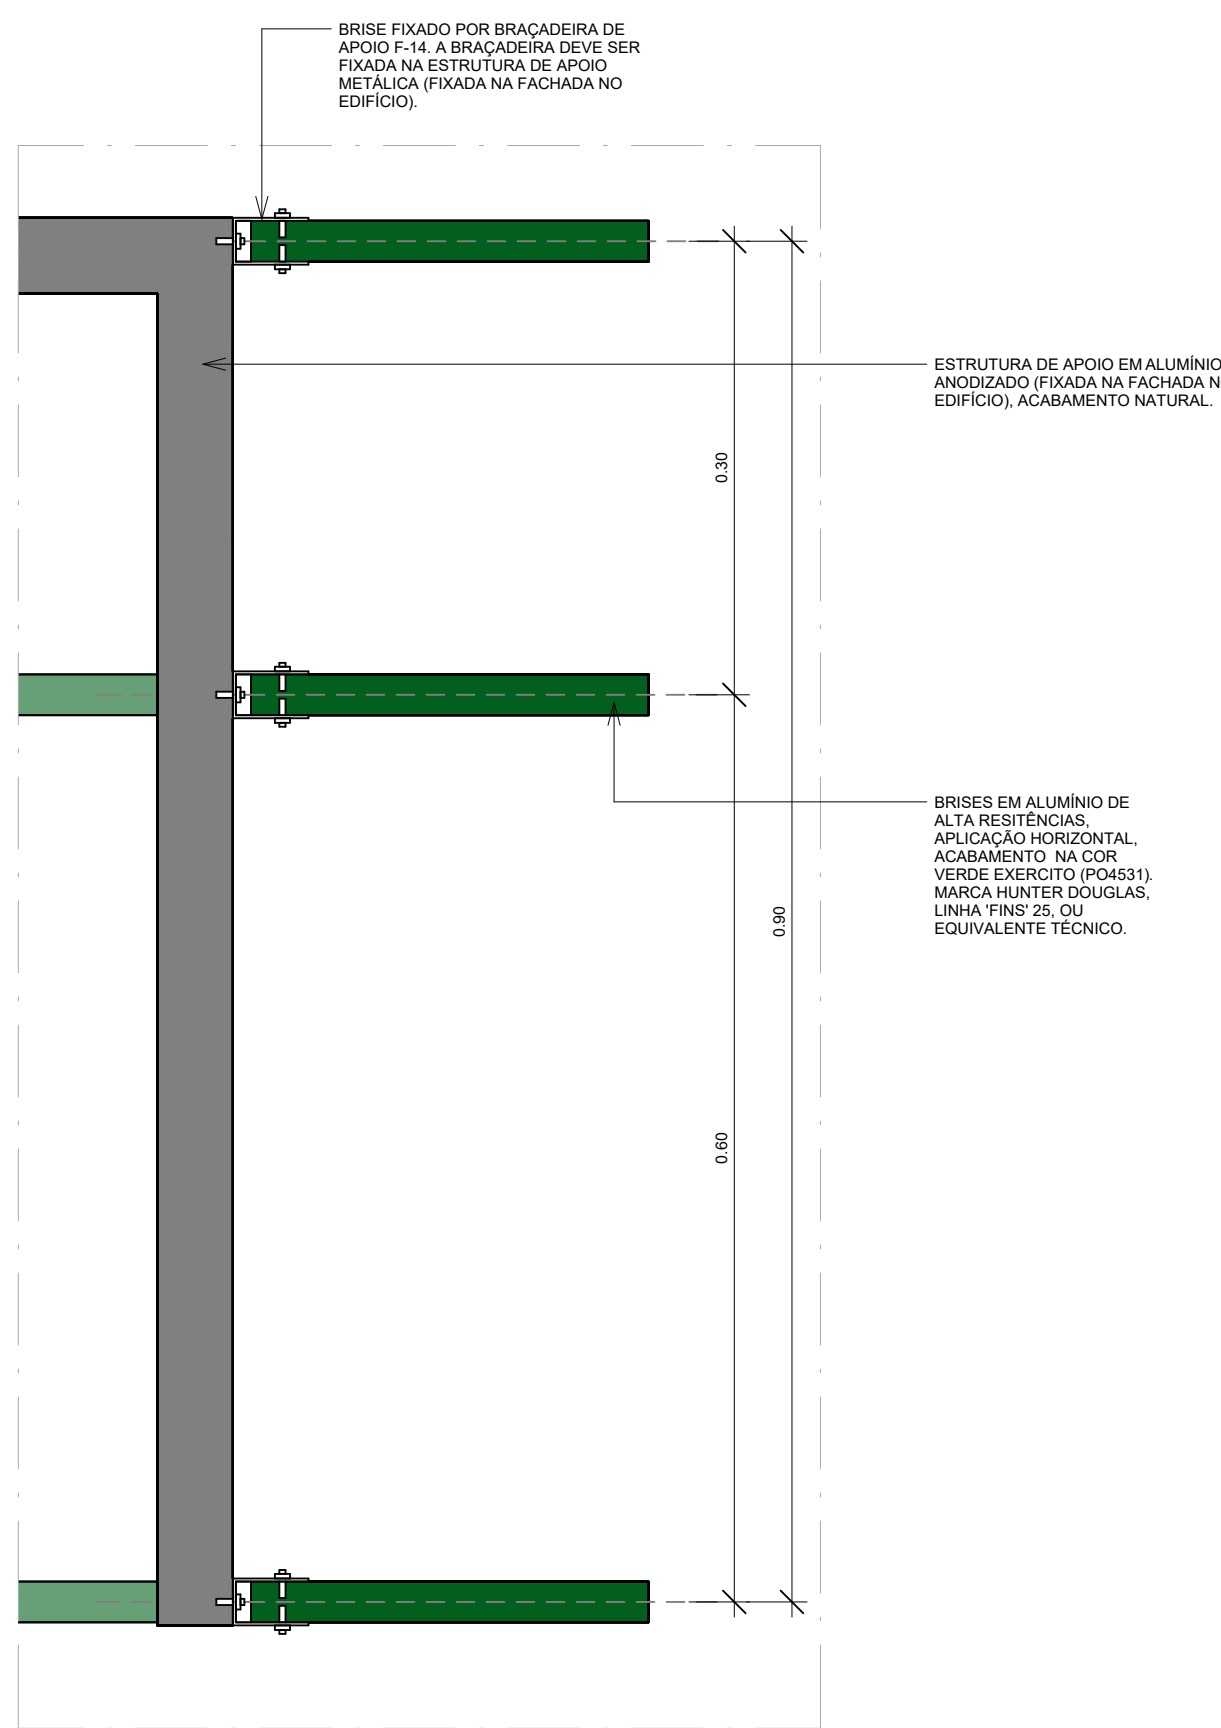

DET. FIXAÇÃO BRISES
ESCALA _____ 1/5

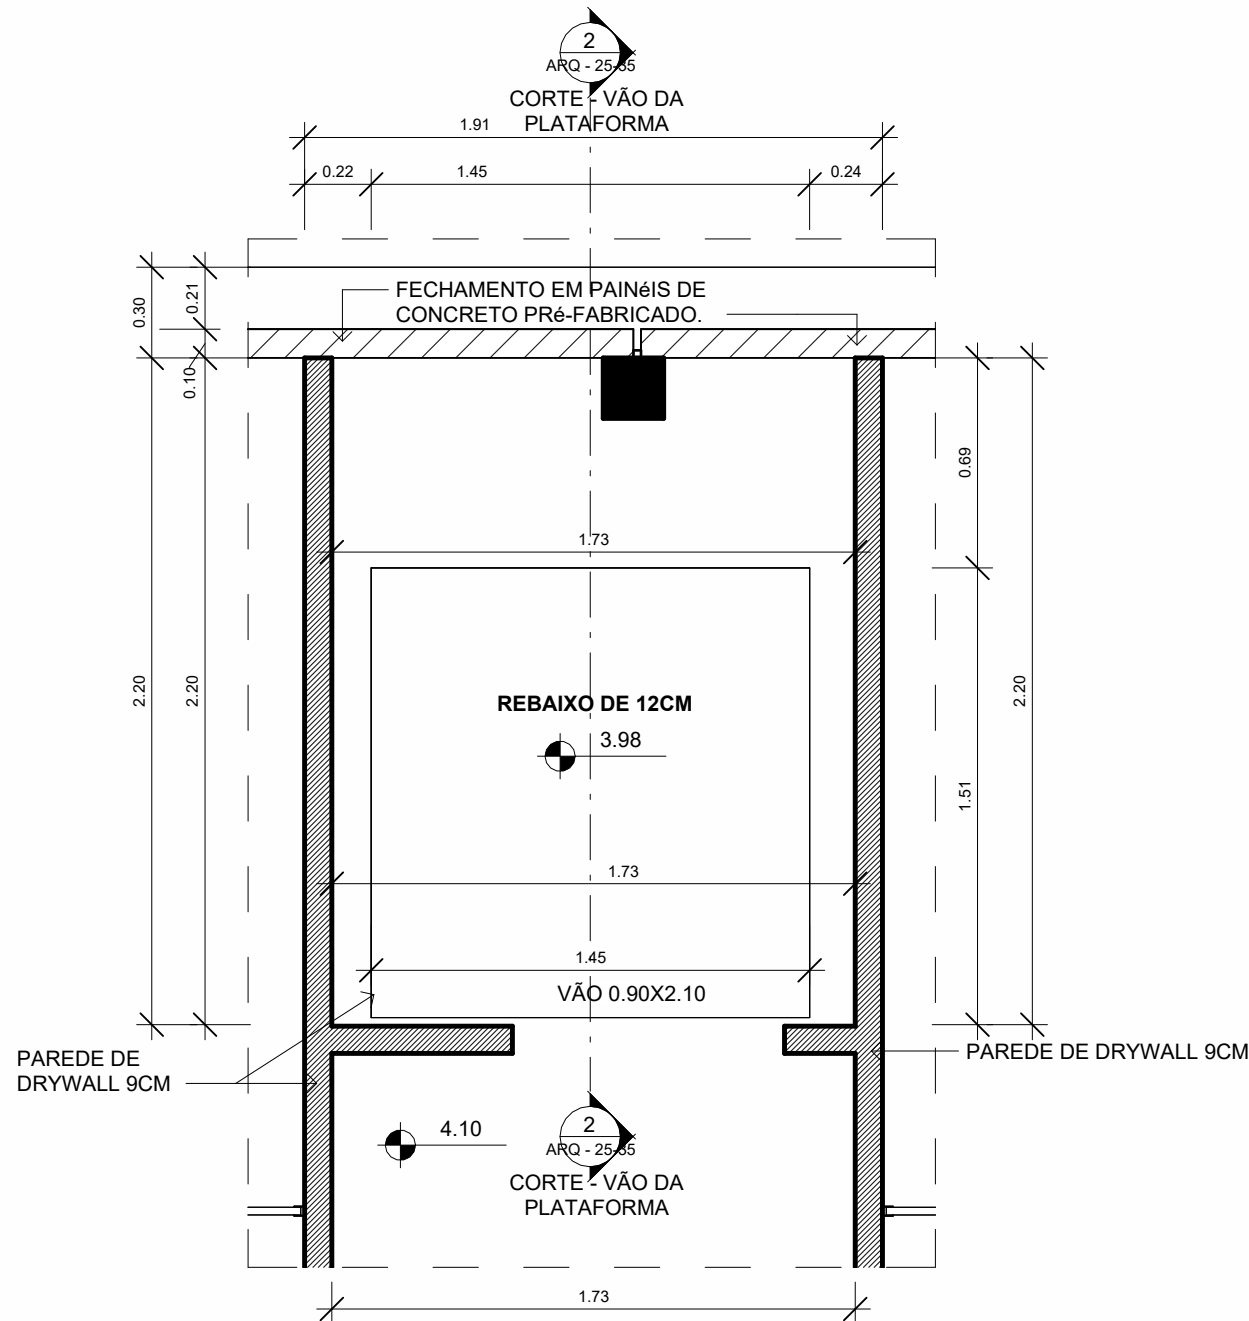

1 DET. PLATAFORMA - VÃO DA PLATAFORMA
1 : 25

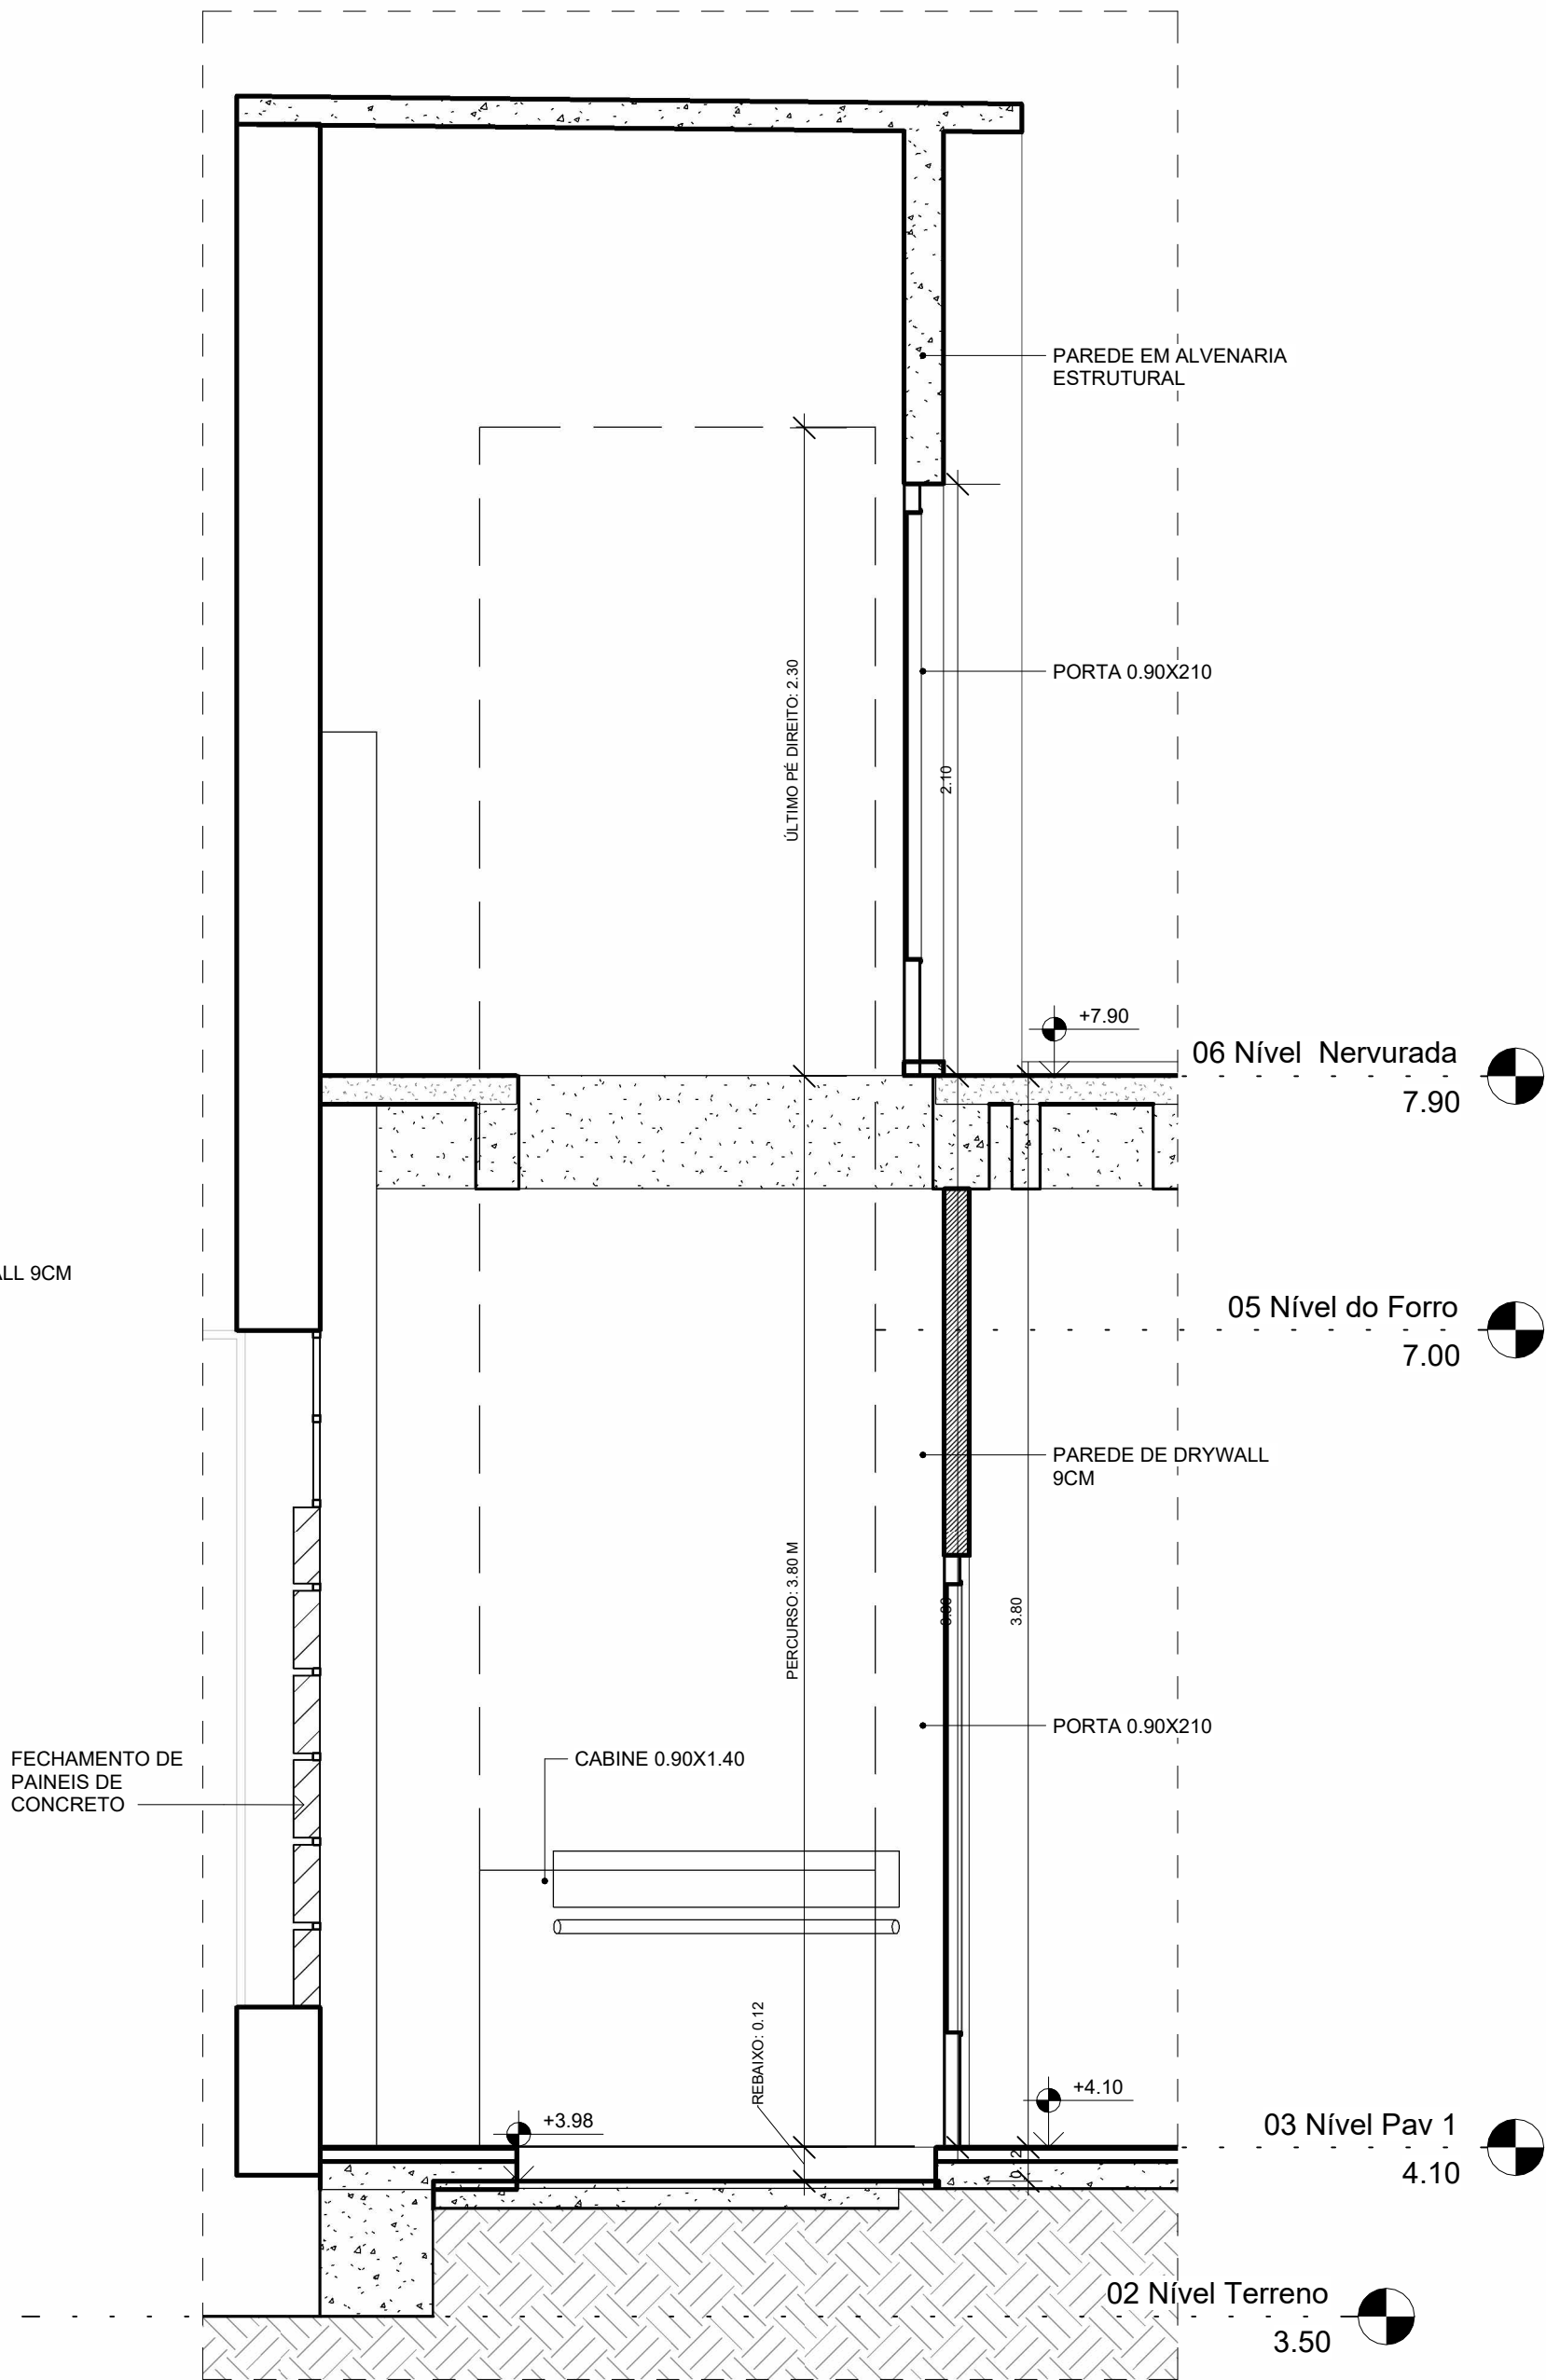

2 CORTE - VÃO DA PLATAFORMA
1 : 25

REVISÕES

CARIMBO APROVAÇÃO

TABELA DE PENAS		
PLOT STYLE	COR	ESPESSURA
COR 7	BLACK	0.09 mm
COR 8	COR 8	0.09 mm
COR 9	COR 9	0.09 mm
COR 10	BLACK	0.50 mm
COR 50	BLACK	0.20 mm
COR 55	COR 8	0.09 mm
COR 90	BLACK	0.20 mm
COR 130	BLACK	0.30 mm
COR 135	BLACK	0.15 mm
COR 170	BLACK	0.15 mm
COR 210	BLACK	0.50 mm
COR 250	BLACK	0.09 mm
COR 253	BLACK	0.09 mm
COR 254	BLACK	0.09 mm

1- TODAS AS MEDIDAS E DIMENSÕES ESTÃO EM METRO, EXCETO ONDE INDICADO;

DE ACORDO: __ / __ / ____
ASS.:
RESP. TÉCNICO: IOLANDA MOITINHO
CPF: 04884358546 | CAU: A1591428 | SALVADOR/BA - TEL. (71) 99259-0265
PROPRIETÁRIO UNIVERSIDADE FEDERAL FLUMINENSE
CNPJ: 28.523.215/0001-91



RECÔNCAVO ENGENHARIA E ARQUITETURA

@reconcavo.ea / contato@reconcavo.ea.com.br
SALVADOR/BA - (71) 99259-0265

CONTRATANTE


UNIVERSIDADE FEDERAL FLUMINENSE - UFF

PR. Nº

ARQ -
25-35

REVISÃO
2

UNIDADE		Agência de Inovação da UFF - AGIR	
ENDEREÇO		Rua Vera Crispino de Freitas, 190-2 - Boa Viagem, Niterói - RJ	
PRANCHA		DET. VÃO PLATAFORMA ELEVATÓRIA R1	
AUTOR DO PROJETO		CAU/CREA	DESENHO
IOLANDA MOITINHO		A1591428	IOLANDA MOITINHO
CONCEPÇÃO DO ESTUDO PRELIMINAR		Nº RRT	FISCALIZAÇÃO
ARQ. LUIZ AFFONSO		14316927	ARQ. MILENA SAMPAIO E ARQ. LUIZ AFFONSO
PROJETO EXECUTIVO		DATA	ESCALA
		04/2025	COMO INDICADO

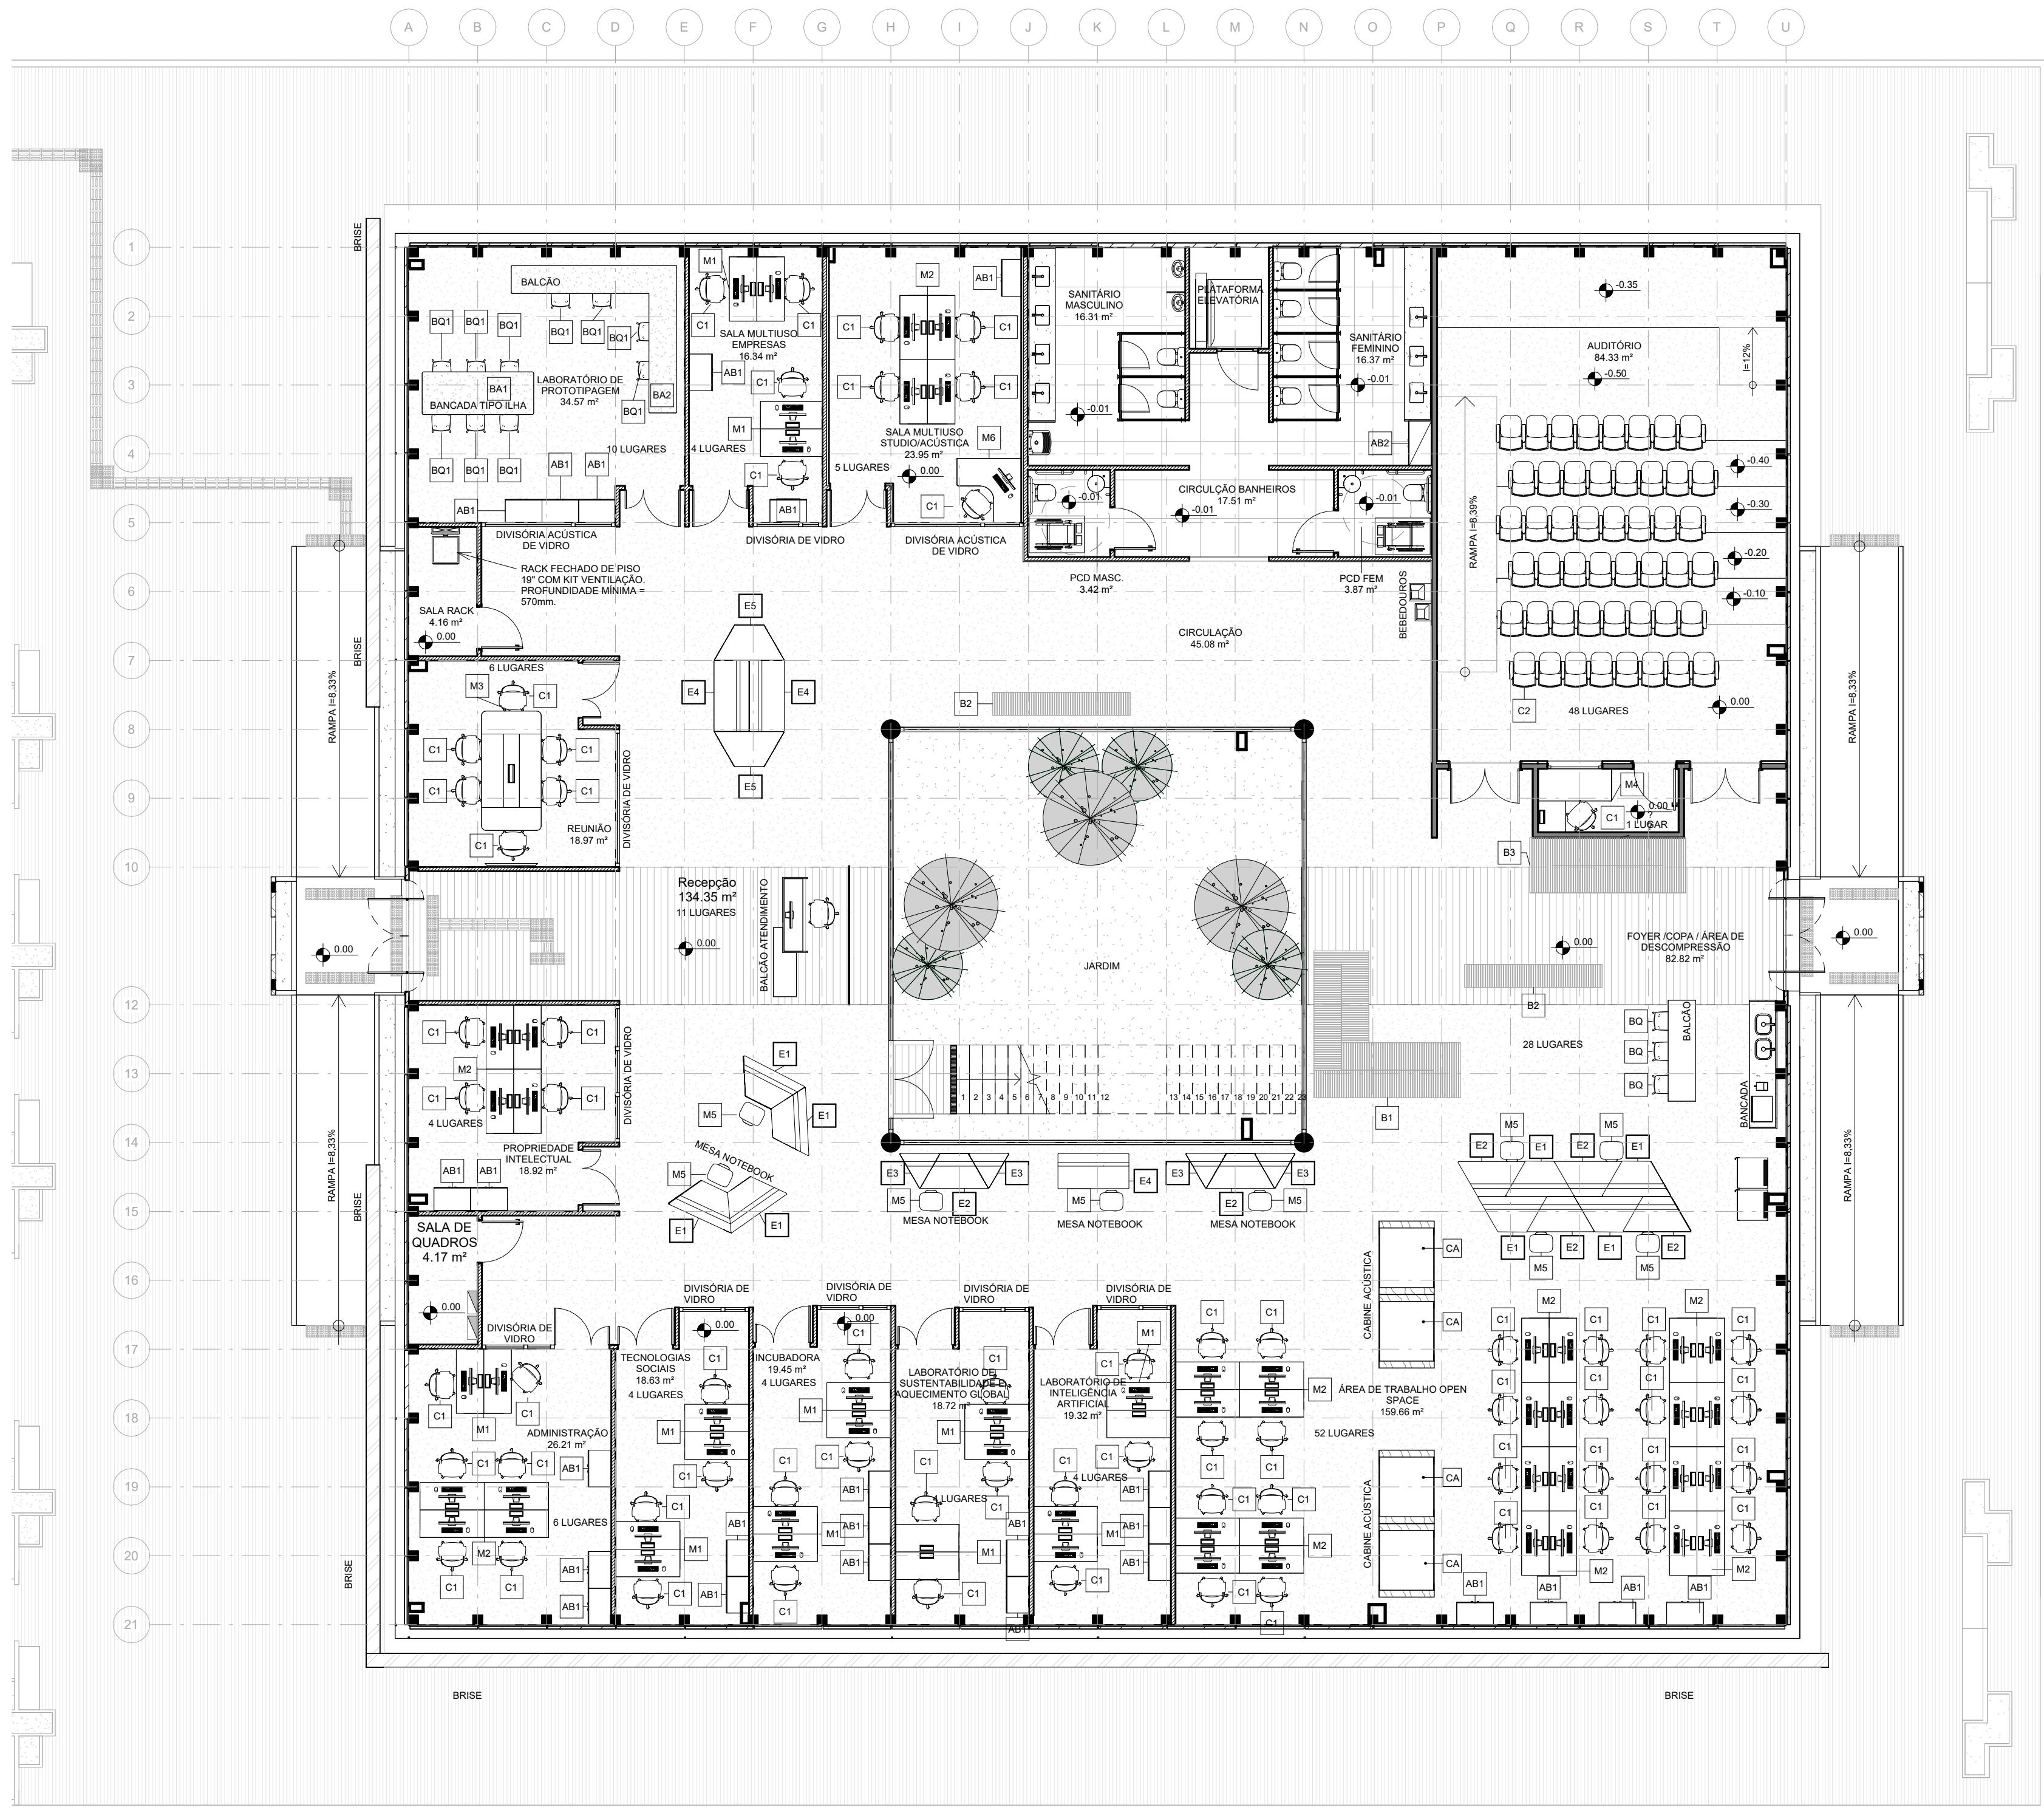

1 PLANTA DE MOBILIÁRIO
1 : 100

LEGENDA PAREDE	
	PAREDE A CONSTRUIR EM DRYWALL, ESPESSURA 100mm, COM PLACAS DE GESSO SIMPLES DE 15mm NOS AMBIENTES SECOS, PLACA DE GESSO RU DE 15mm PARA AMBIENTES DE ÁREAS MOLHADAS DE ESPESSURA 100mm, MONTANTES DE 70mm A CADA 400mm, COM PREENCHIMENTO EM PLACOLAM 45x47.
	PAREDE A CONSTRUIR EM BLOCO DE CONCRETO 60X19X29 - ACABAMENTO CONFORME PROJETO.
	PAREDE A CONSTRUIR EM BLOCO DE ALVENARIA 60X19X29 - ACABAMENTO CONFORME PROJETO.
	COBOGÓ - 80mm
	PLACAS CIMENTÍCIA PRÉ MOLDADA
	PLACAS CIMENTÍCIA - 300MM

ÍNDICES	ÁREA
ÁREA TOTAL DE CONSTRUÇÃO	938,53 M²
ÁREA ÚTIL DE CONSTRUÇÃO	851,28 M²
ÁREA TOTAL DE PROJEÇÃO	917,04 M²
ÁREA TOTAL DO TERRENO	5.063,54 M²
POPULAÇÃO ESTIMADA - ESTUDANTES	179 ESTUDANTES
POPULAÇÃO ESTIMADA - VISITANTES	17 VISITANTES
POPULAÇÃO INSTANTÂNEA	160 PESSOAS

TABELA DE MOBILIÁRIOS QUE SERÃO ADQUIRIDOS		
Tipo	Descrição	QT
AB1	Armário baixo, marca Marelli, linha Arquivamento, Armário AR03 800x500x730mm (LxPxH), acabamento melamínico cor Branco.	26
AB2	Armário baixo, marca marelli, linha arquivamento, armário AR19 1200x500x730mm (lpxh), acabamento melamínico cor branco	1
BI	Bicicletário em "u" invertido, 60cm entre os eixos.	26
BQ	Banqueta alta, marca Marelli, linha Like 3007, cor 056 Azul Rei.	3
BQ1	Banqueta alta fixa Yog 1904, marca Marelli, linha 1904 Yog, na cor Preto, com sapatas deslizantes PP.	10
C1	Cadeira para Escritório em Tela Giratória, marca Marelli, da linha Impact, 2657, assentos na cor 056 Azul Rei.	67
C2	Cadeira para Auditório, marca Kastrup, linha KAS 009 Composité, revestimento em poliéster.	48
CA	Cabine Acústica, marca Marelli, linha acoustic cabine premium, 1500x1000x2300mm (lpxpx) – vidro, acabamento melamínico cor branco e carvalho avelã	4
M1	Mesa retangular 1400mm x 1200mm (L X P), marca Marelli, linha Work, Work Plataforma Basculante Dupla, acabamento melamínico cor Branco, pés Cavelete Retangular Madeira.	11
M2	Mesa retangular 2800mm x 1200mm (L X P), marca Marelli, linha Work, Work Plataforma Basculante Dupla, acabamento melamínico cor Branco, pés Cavelete Retangular Madeira.	9
M3	Mesa retangular 2400mm x 1200mm (L x P), marca Marelli, linha Work, Work Mesa de Reunião Retangular, acabamento melamínico cor Branco, pés Cavelete Retangular Madeira.	1
M4	Mesa em L, 1200mm x 1600mm, marca Marelli, Linha Mesa em L para Escritório Sistema Z, acabamento melamínico cor Branco.	1
M5	Mesa para notebook, marca Neoffice, Linha Mesa de Apoio Work, Individual, acabamento melamínico de Baixa Pressão, cor Grafite.	9
M6	Mesa em L, marca Marelli, Linha VWork Gerencial, Tampo de 1400mm x 800mm 1 e Tampo auxiliar de 800mm x 600mm, acabamento melamínico cor Branco, pés Cavelete Retangular Madeira.	1

TABELA DE MOBILIÁRIOS MOLDADOS IN LOCO		
Tipo	Descrição	QT
B1	Bancos moldados in loco em L, de concreto armado espessura de 90mm, 3200mm x 3200mm, altura de 450mm e 900mm, assentos em ripas de madeira cumaru com seção de 50mm x 50mm.	1
B2	Bancos moldados in loco retangular, de concreto armado espessura de 90mm, 3000mm x 500mm, altura de 450mm, assentos em ripas de madeira cumaru com seção de 50mm x 50mm.	2
B3	Bancos moldados in loco retangular, de concreto armado espessura de 90mm, 3400mm x 1200mm, altura de 450mm e 900mm, assentos em ripas de madeira cumaru com seção de 50mm x 50mm.	1
B4	Bancos moldados in loco, de concreto armado espessura de 460mm, altura de 450mm, assentos em ripas de madeira cumaru com seção de 10mm x 10mm.	5
BA1	Bancada tipo ilha moldada in loco 2430mm x 930mm (L X P) com tampo em granito ocre itabira e estrutura em ferro galvanizado com pintura anticorrosão.	1
BA2	Bancada em L 3605mm x 3207mm (L X P) com tampo em granito ocre itabira e estrutura em ferro galvanizado com pintura anticorrosão.	1

TABELA DE ESTOFADOS QUE SERÃO ADQUIRIDOS		
Tipo	Descrição	QT
E1	Sofá Modular, marca Neoffice, linha Composé, Trapézio Côncavo.	12
E2	Sofá Modular, marca Neoffice, linha Composé, Trapézio Convexo.	10
E3	Sofá Modular, marca Neoffice, linha Composé, Triângulo.	4
E4	Sofá Convencional, marca Neoffice, linha Composé, DUO.	3
E5	Pufe Modular, marca Neoffice, linha Composé, Trapézio Convexo.	2

* Os mobiliários listados e em planta são sugestões, não fazem parte do escopo da obra.

REVISÕES	

CARIMBO APROVAÇÃO

TABELA DE PENAS


PILOT STYLE	COR	ESPESSURA
COR 7	BLACK	0.09 mm
COR 8	COR 8	0.09 mm
COR 9	COR 9	0.09 mm
COR 10	BLACK	0.50 mm
COR 50	BLACK	0.20 mm
COR 55	COR 8	0.09 mm
COR 90	BLACK	0.20 mm
COR 130	BLACK	0.30 mm
COR 135	BLACK	0.15 mm
COR 170	BLACK	0.15 mm
COR 210	BLACK	0.50 mm
COR 250	BLACK	0.09 mm
COR 253	BLACK	0.09 mm
COR 254	BLACK	0.09 mm

1- TODAS AS MEDIDAS E DIMENSÕES ESTÃO EM METRO, EXCETO ONDE INDICADO;

IOLANDA MOITINHO SILVA ASS.: COSTA:04884358546		Assinado de forma digital por IOLANDA MOITINHO SILVA COSTA:04884358546 Dados: 2025.10.22 11:59:29 -03'00'	DE ACORDO: ____/____/____
RESP. TÉCNICO: IOLANDA MOITINHO CPF: 04884358546 CAU: A1591428 SALVADOR/BA - TEL. (71) 99259-0265		ASS.: PROPRIETÁRIO Universidade Federal Fluminense CPF: 28.523.215/0001-06	

CONTRATADA			
RECÔNCAVO ENGENHARIA E ARQUITETURA			
CONTRATANTE			
UNIVERSIDADE FEDERAL FLUMINENSE - UFF			
PR. Nº			
UNIDADE			
Agência de Inovação da UFF - AGIR			
ENDEREÇO			
Rua Vera Crispino de Freitas, 190-2 - Boa Viagem, Niterói - RJ			
PRANCHA			
PLANTA MOBILIÁRIOS - TERREO R2			
AUTOR DO PROJETO		CAU/CREA	DESENHO
IOLANDA MOITINHO		A1591428	ANA PAULA LAGO
CONCEPÇÃO DO ESTUDO PRELIMINAR		Nº RBT	REVISÃO
ARQ. LUIZ AFFONSO		14316927	ARQ. MILENA SAMPAIO E ARQ. LUIZ AFFONSO

ARQ -
26-35
REVISÃO
2


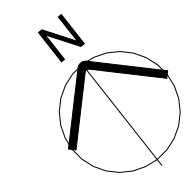


1 : 100

ÍNDICES	áREA
ÁREA TOTAL DE CONSTRUÇÃO	938,53 M²
ÁREA ÚTIL DE CONSTRUÇÃO	851,28 M²
ÁREA TOTAL DE PROJEÇÃO	917,04 M²
ÁREA TOTAL DO TERRENO	5.063,54 M²
POPULAÇÃO ESTIMADA - ESTUDANTES	179 ESTUDANTES
POPULAÇÃO ESTIMADA - VISITANTES	17 VISITANTES
POPULAÇÃO INSTANTÂNEA	160 PESSOAS





CONCEPÇÃO DO ESTUDO PRELIMINAR	Nº RRT	FISCALIZAÇÃO
--------------------------------	--------	--------------

DET. MOBILIÁRIO - BALCÃO COPA (01 UND.)


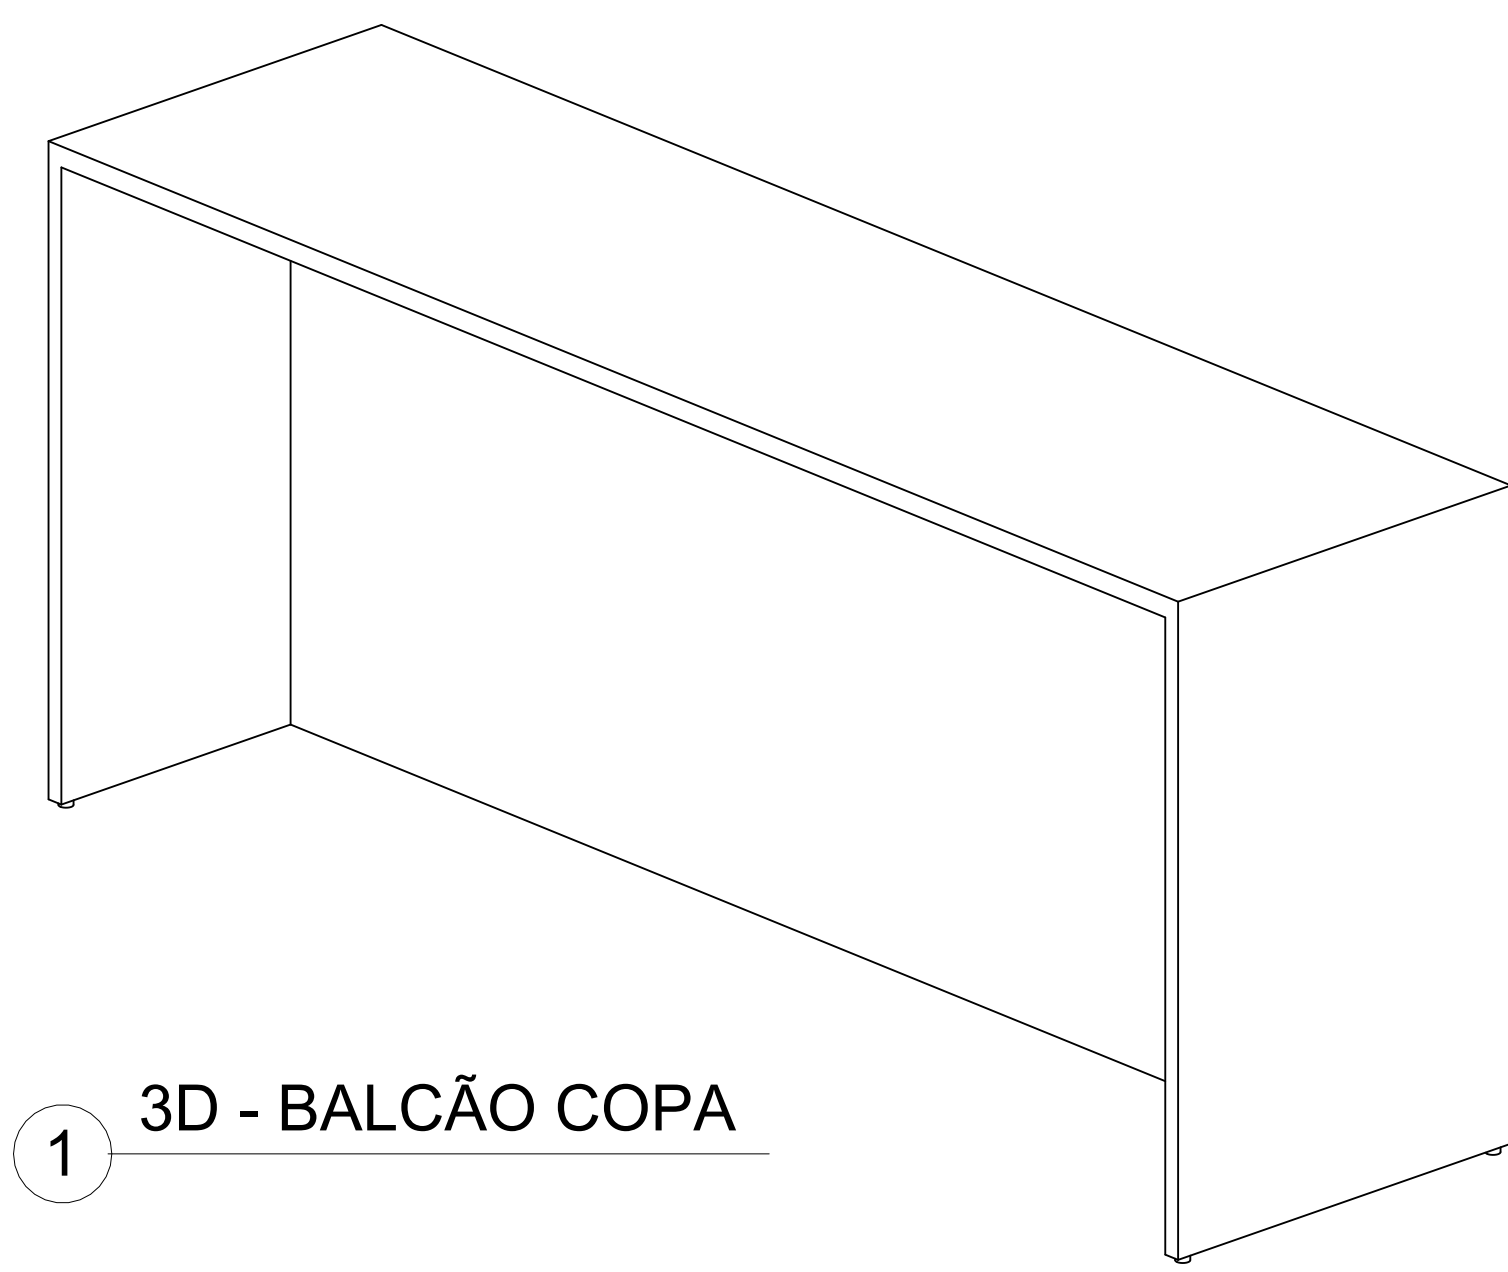
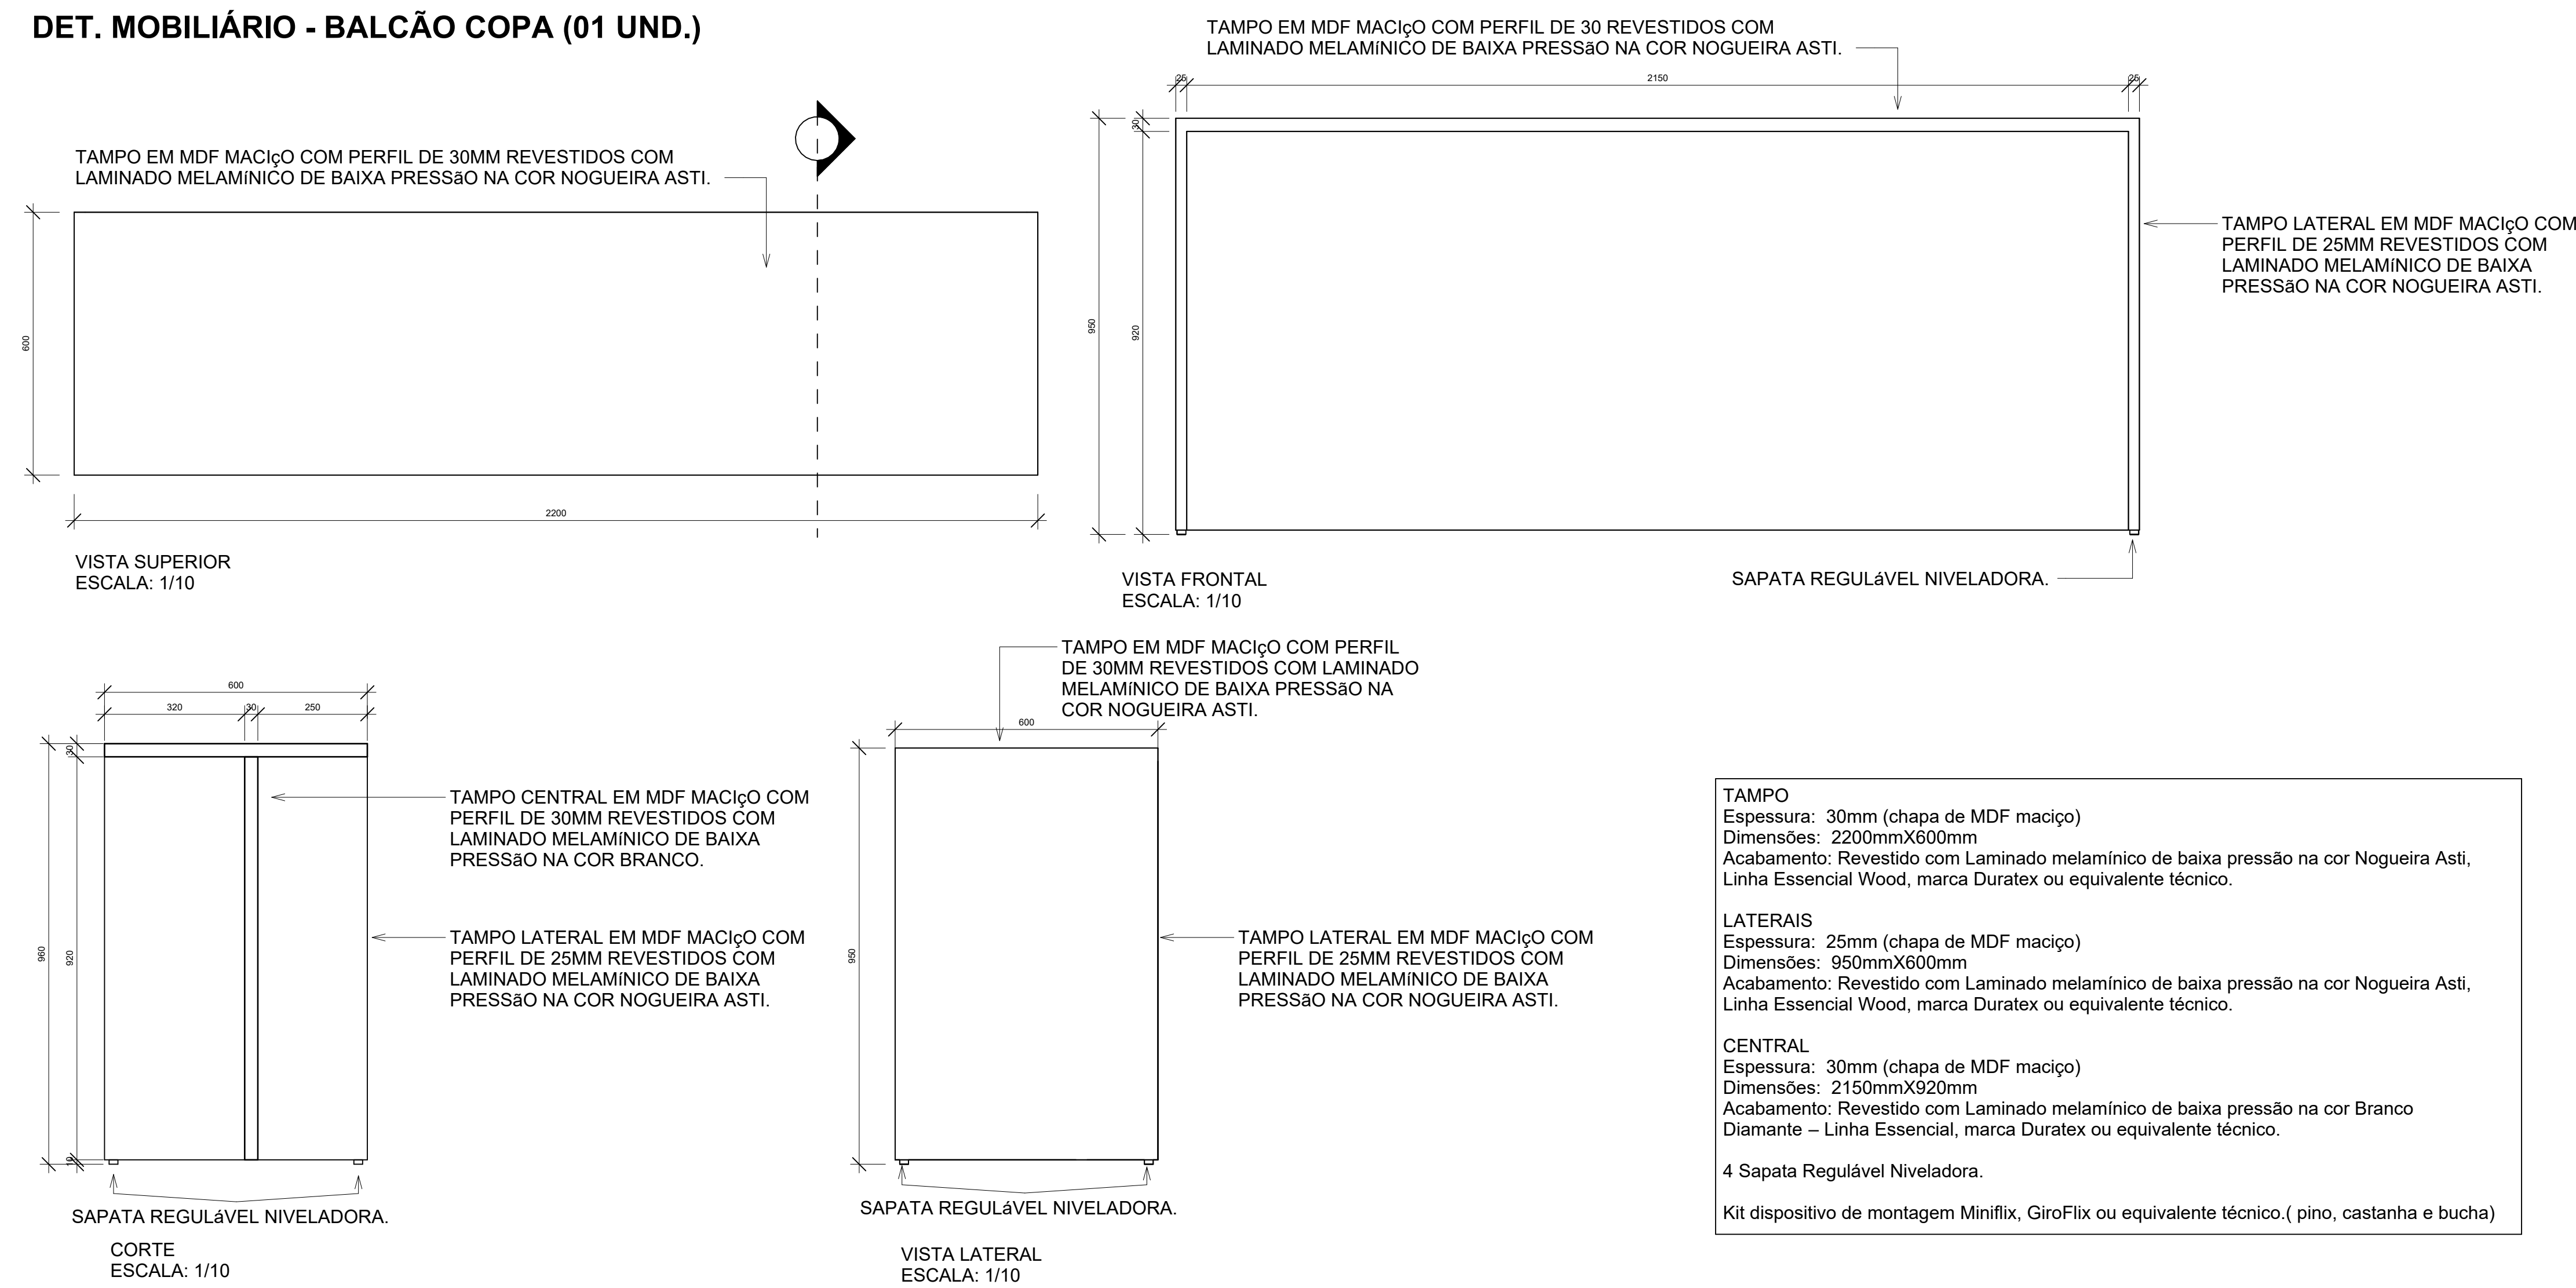


3D - BALCÃO COPA

DET. MOBILIÁRIO - BALCÃO DE ATENDIMENTO RECEPÇÃO (01 UNID.)

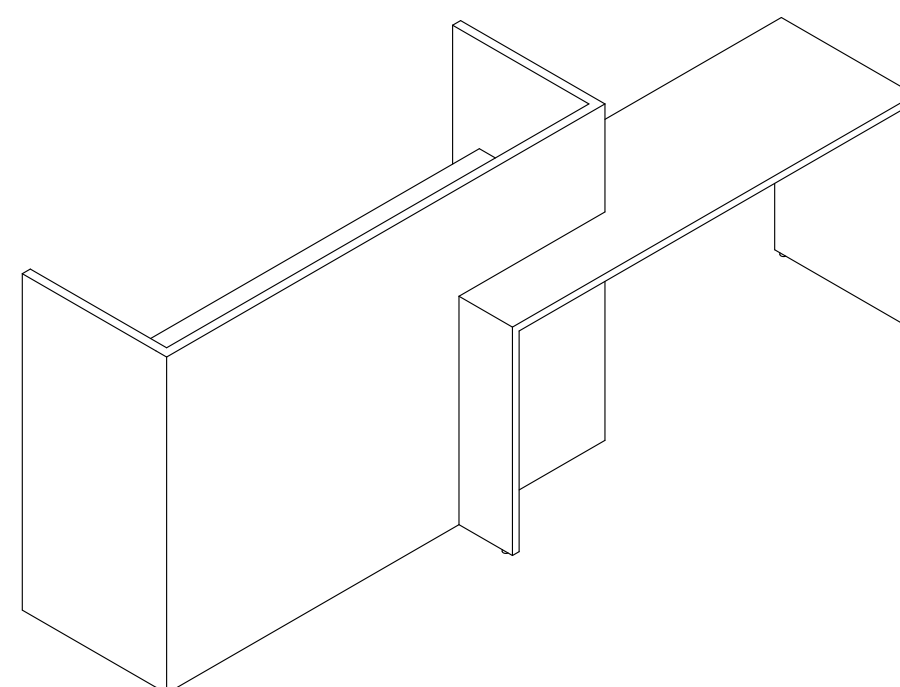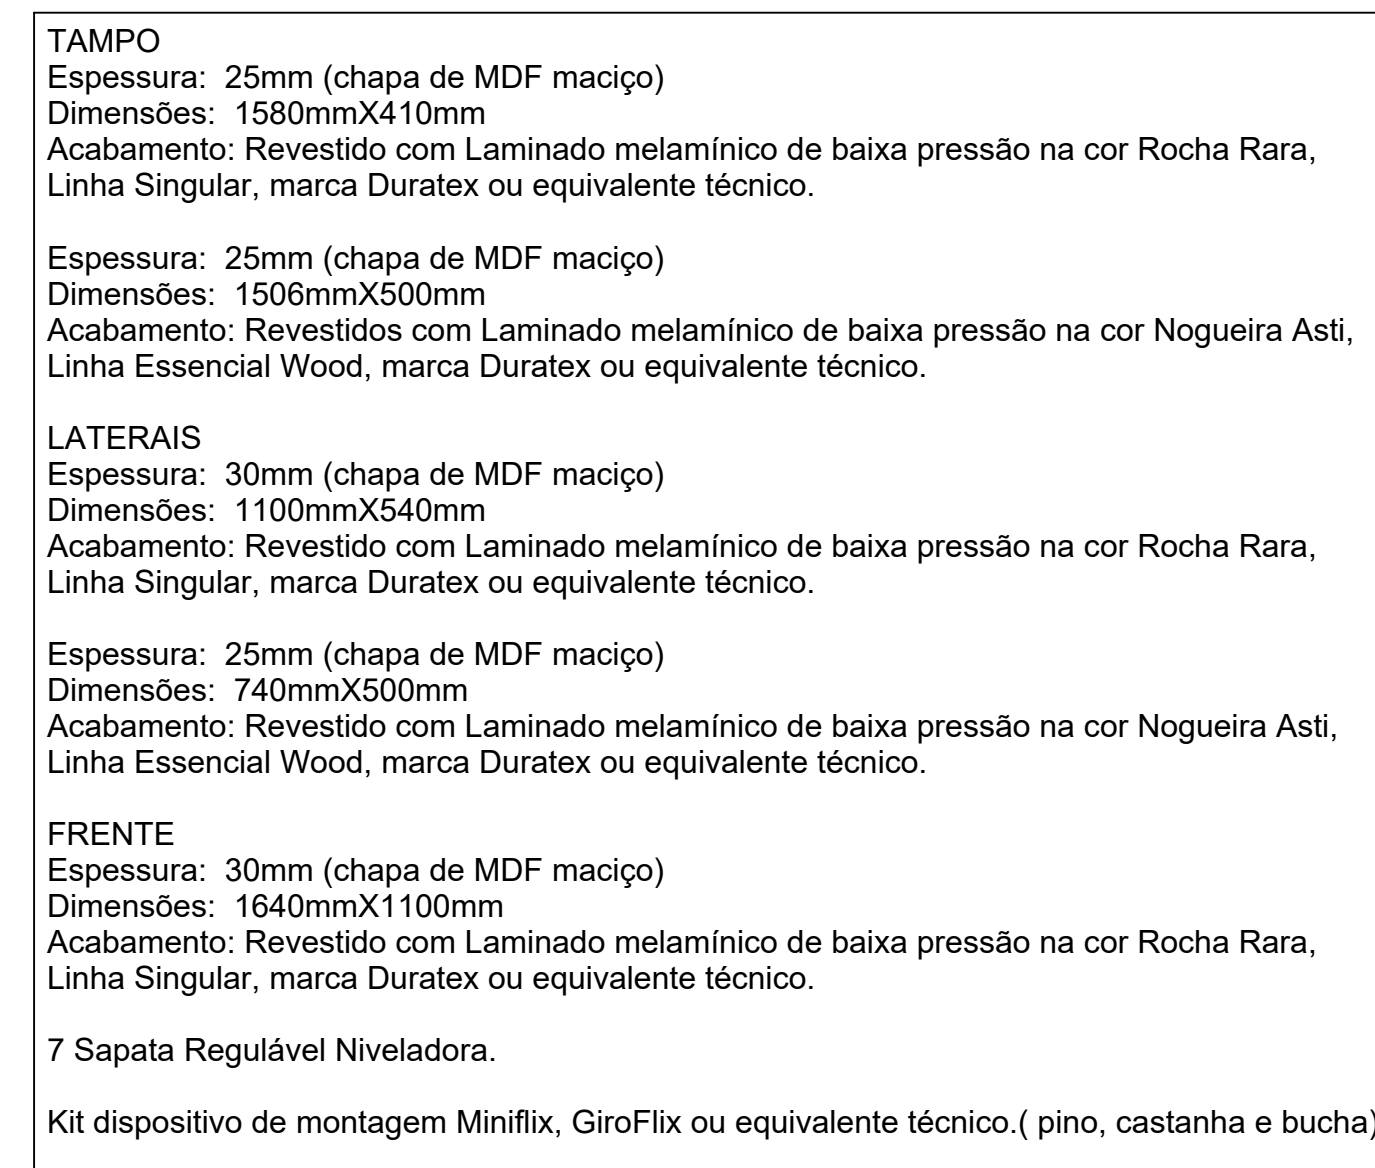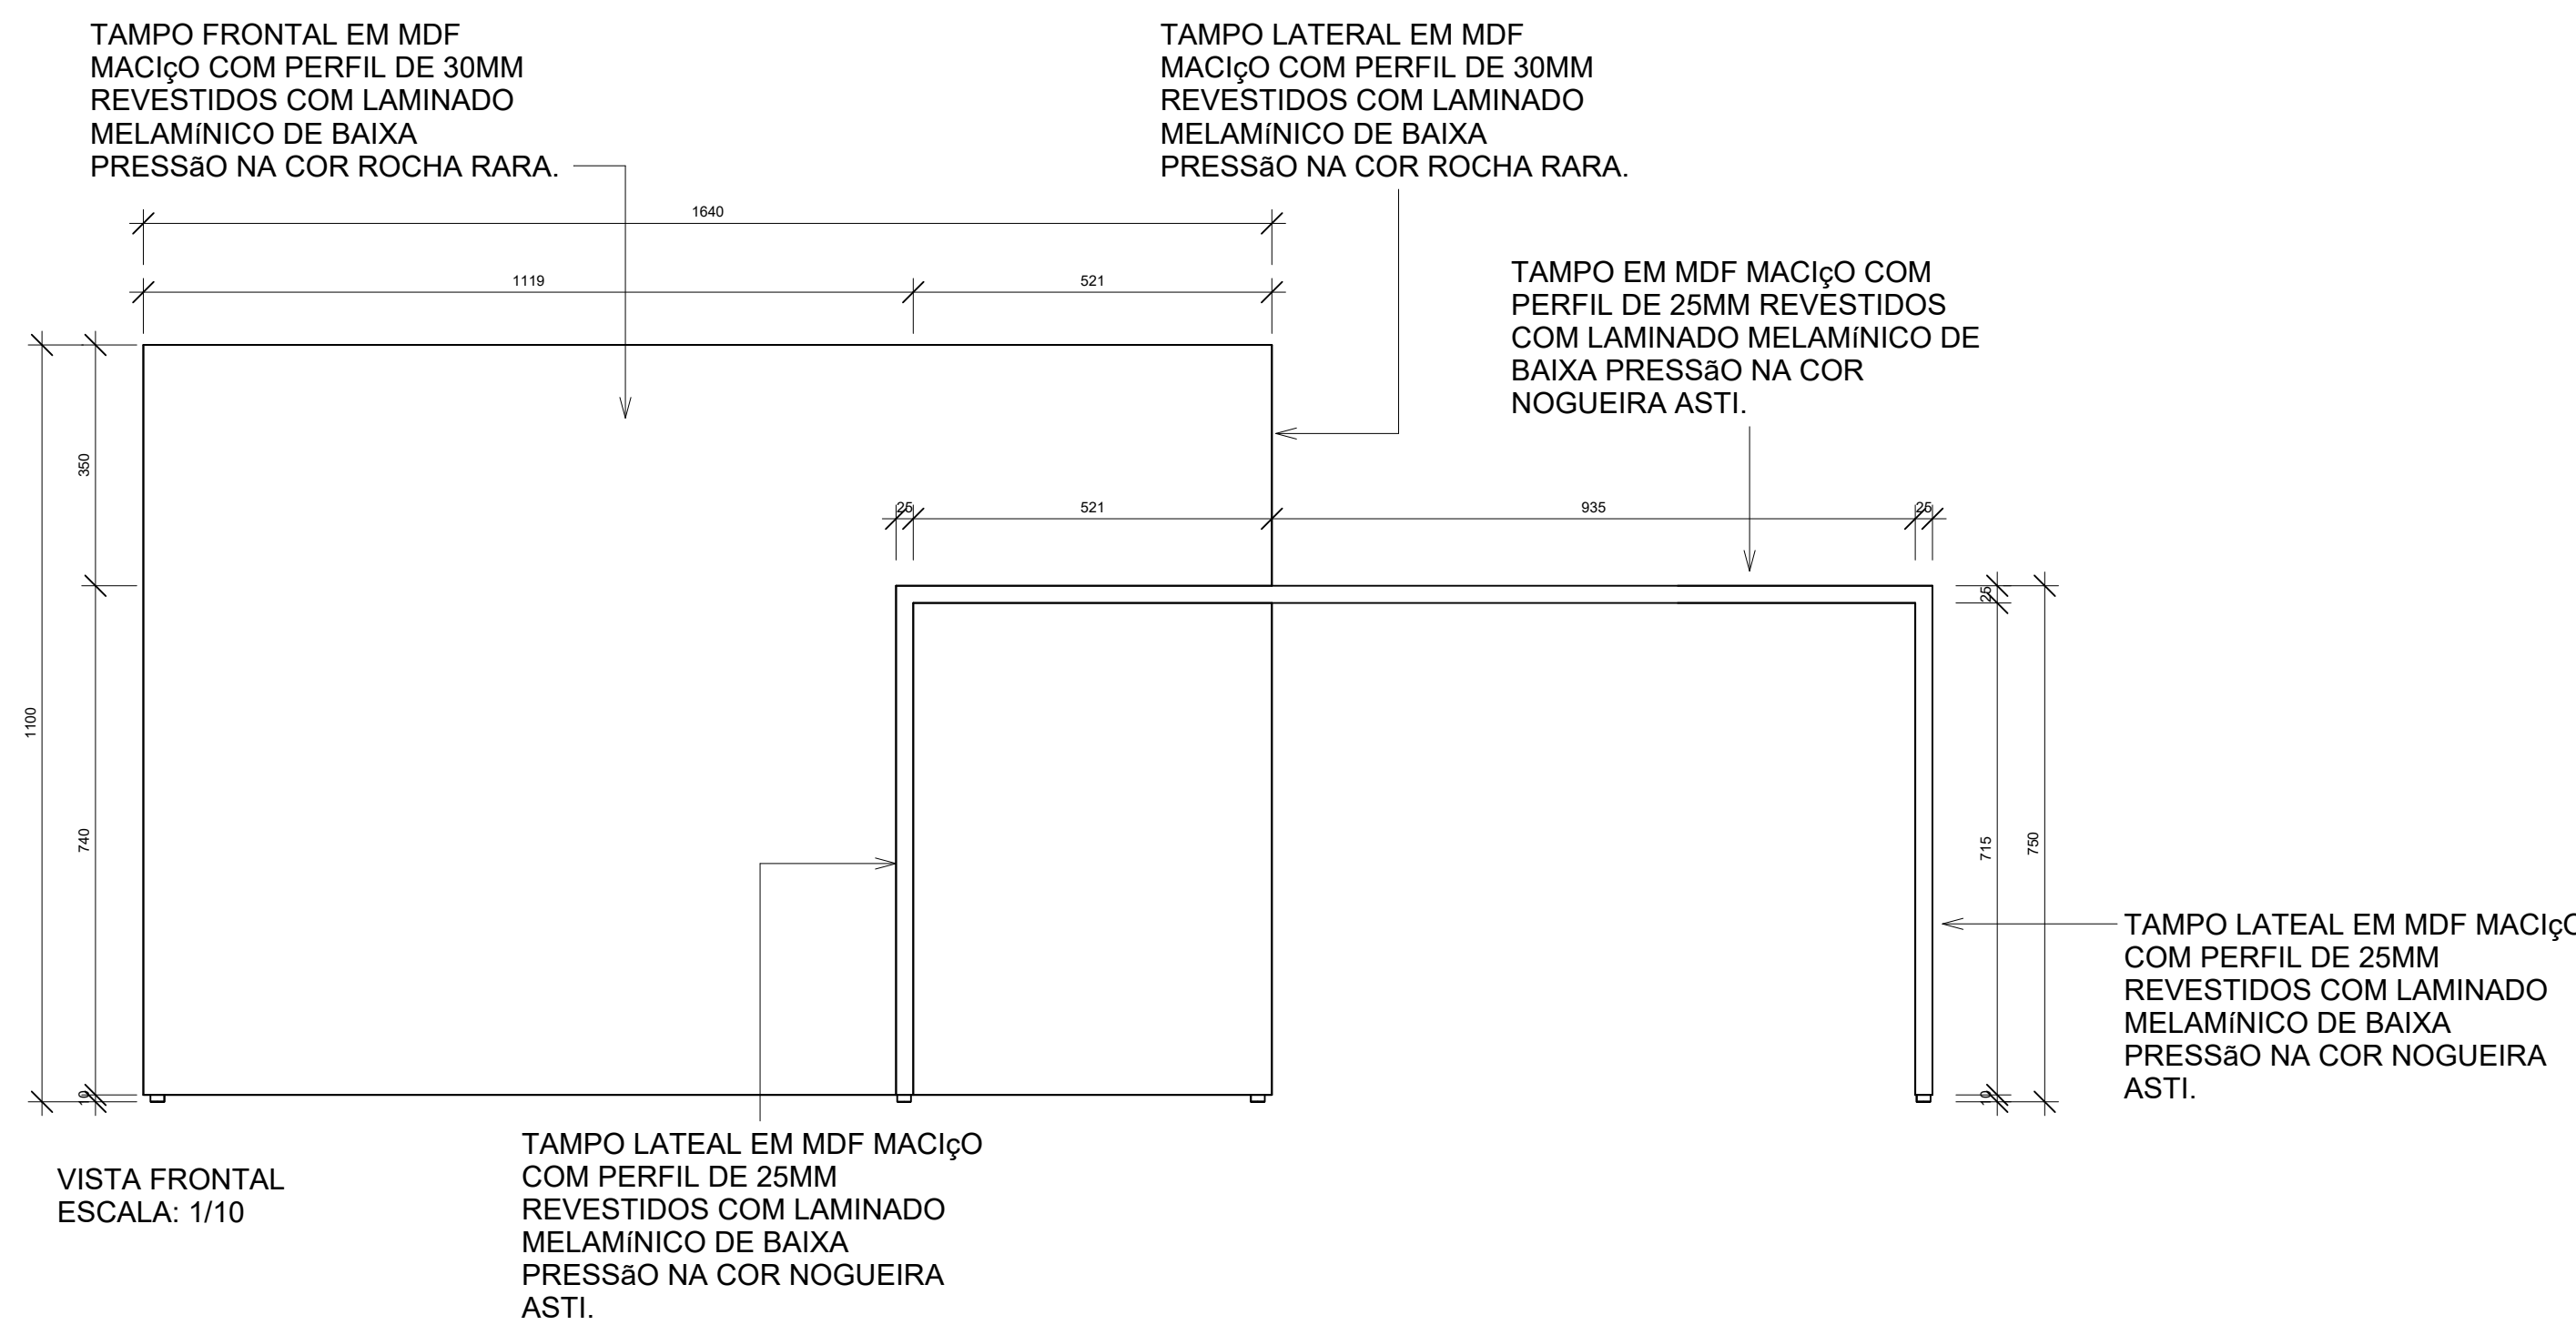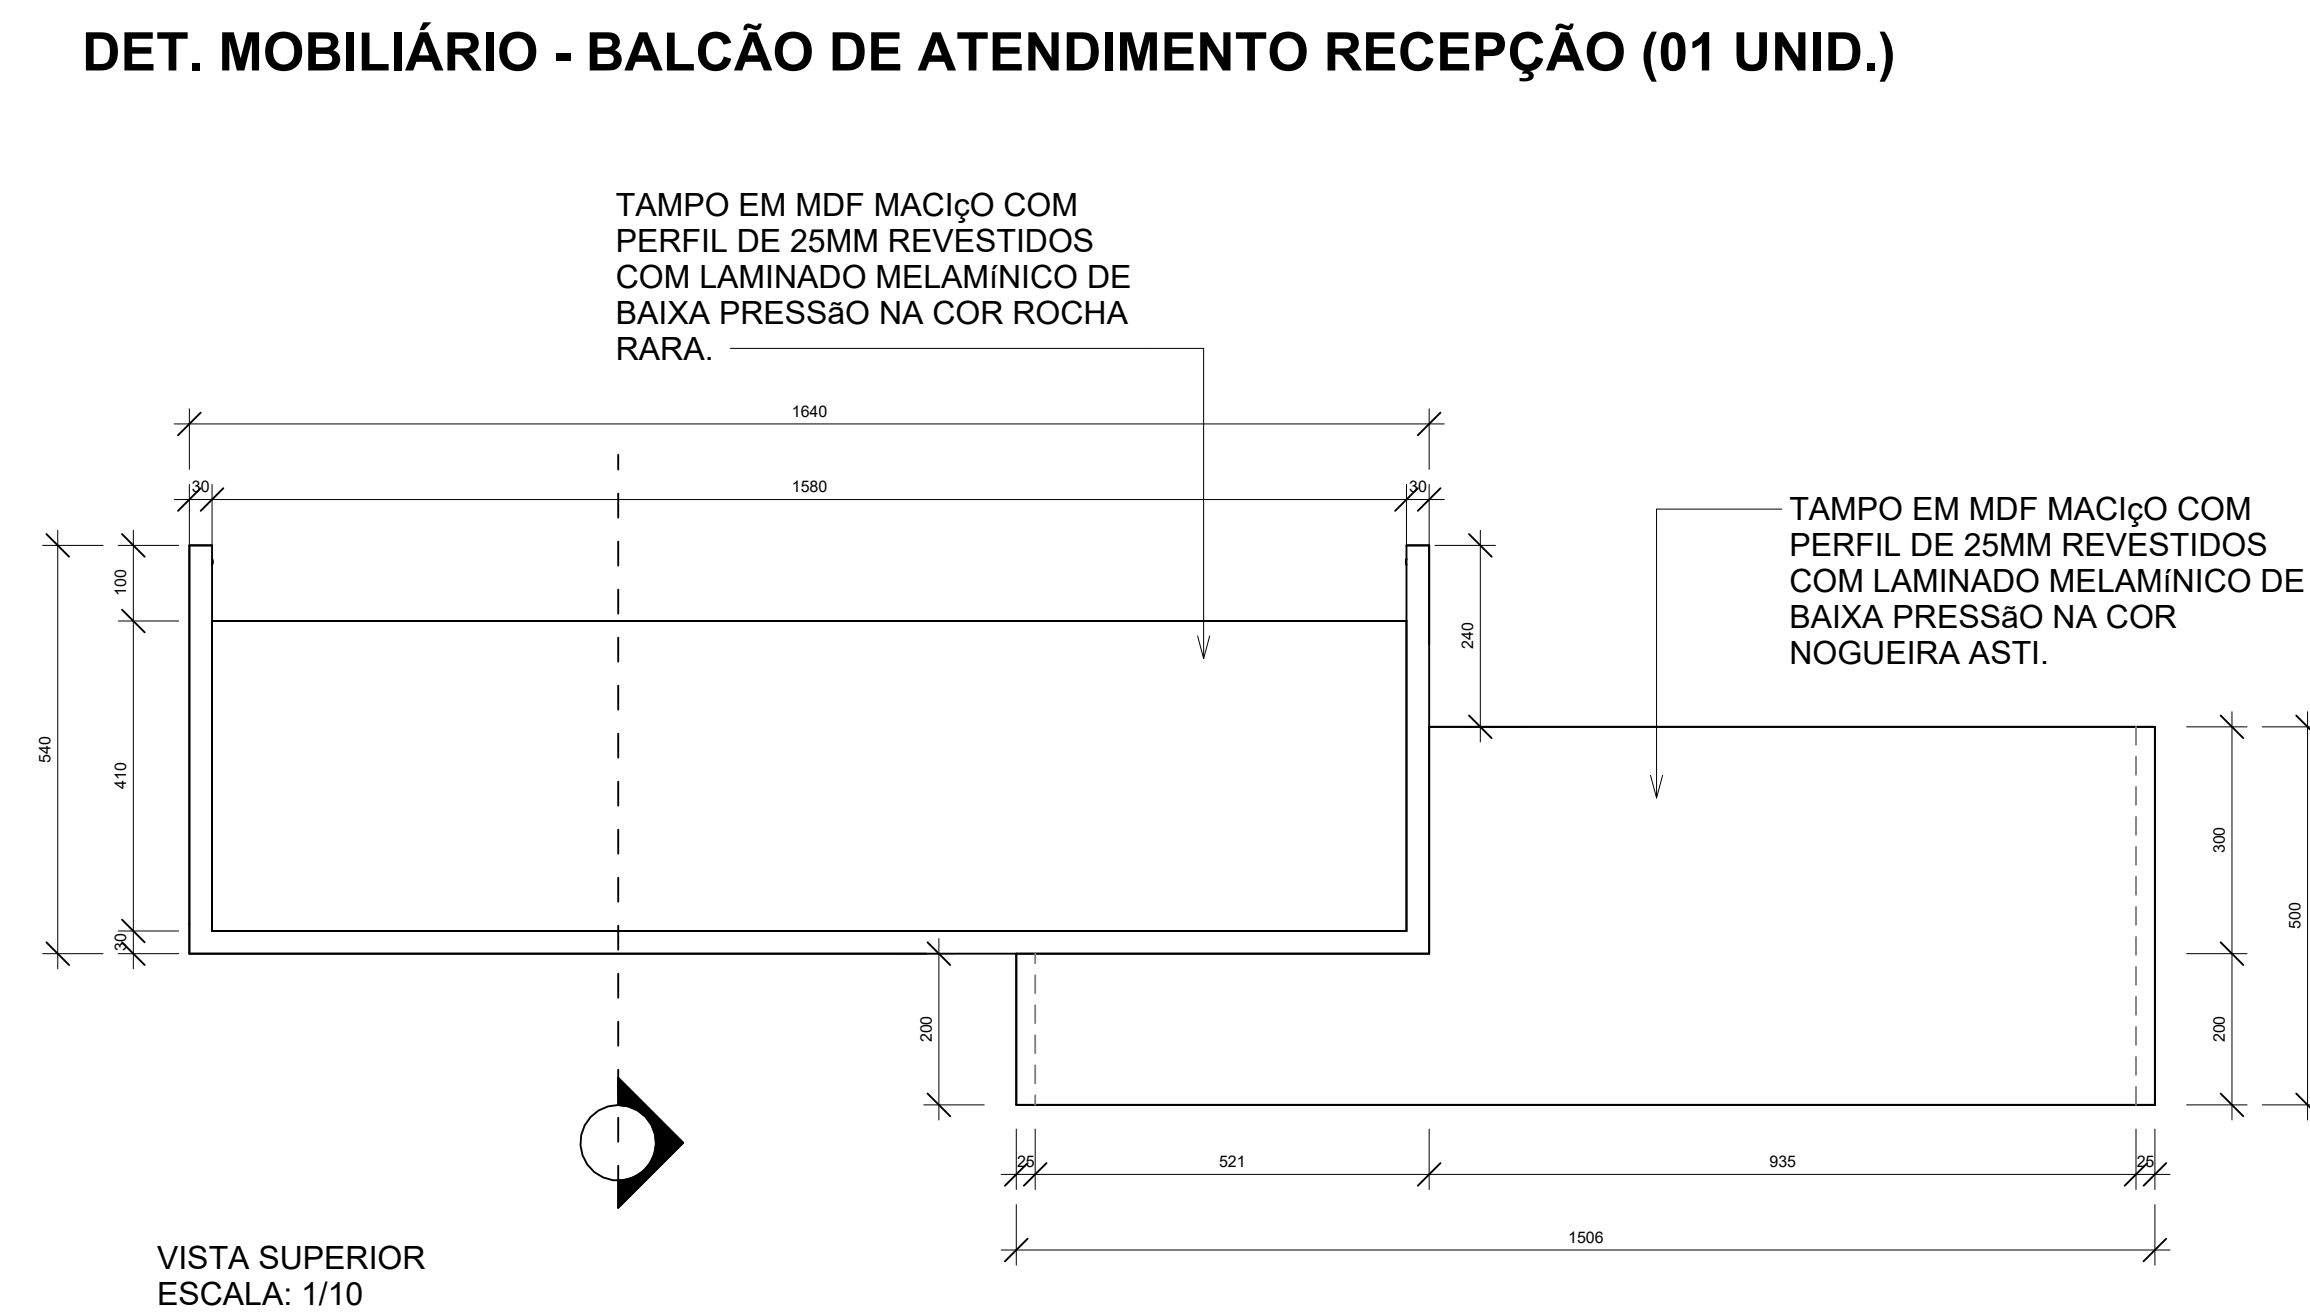

3D - BALCÃO DE ATENDIMENTO RECEPÇÃO

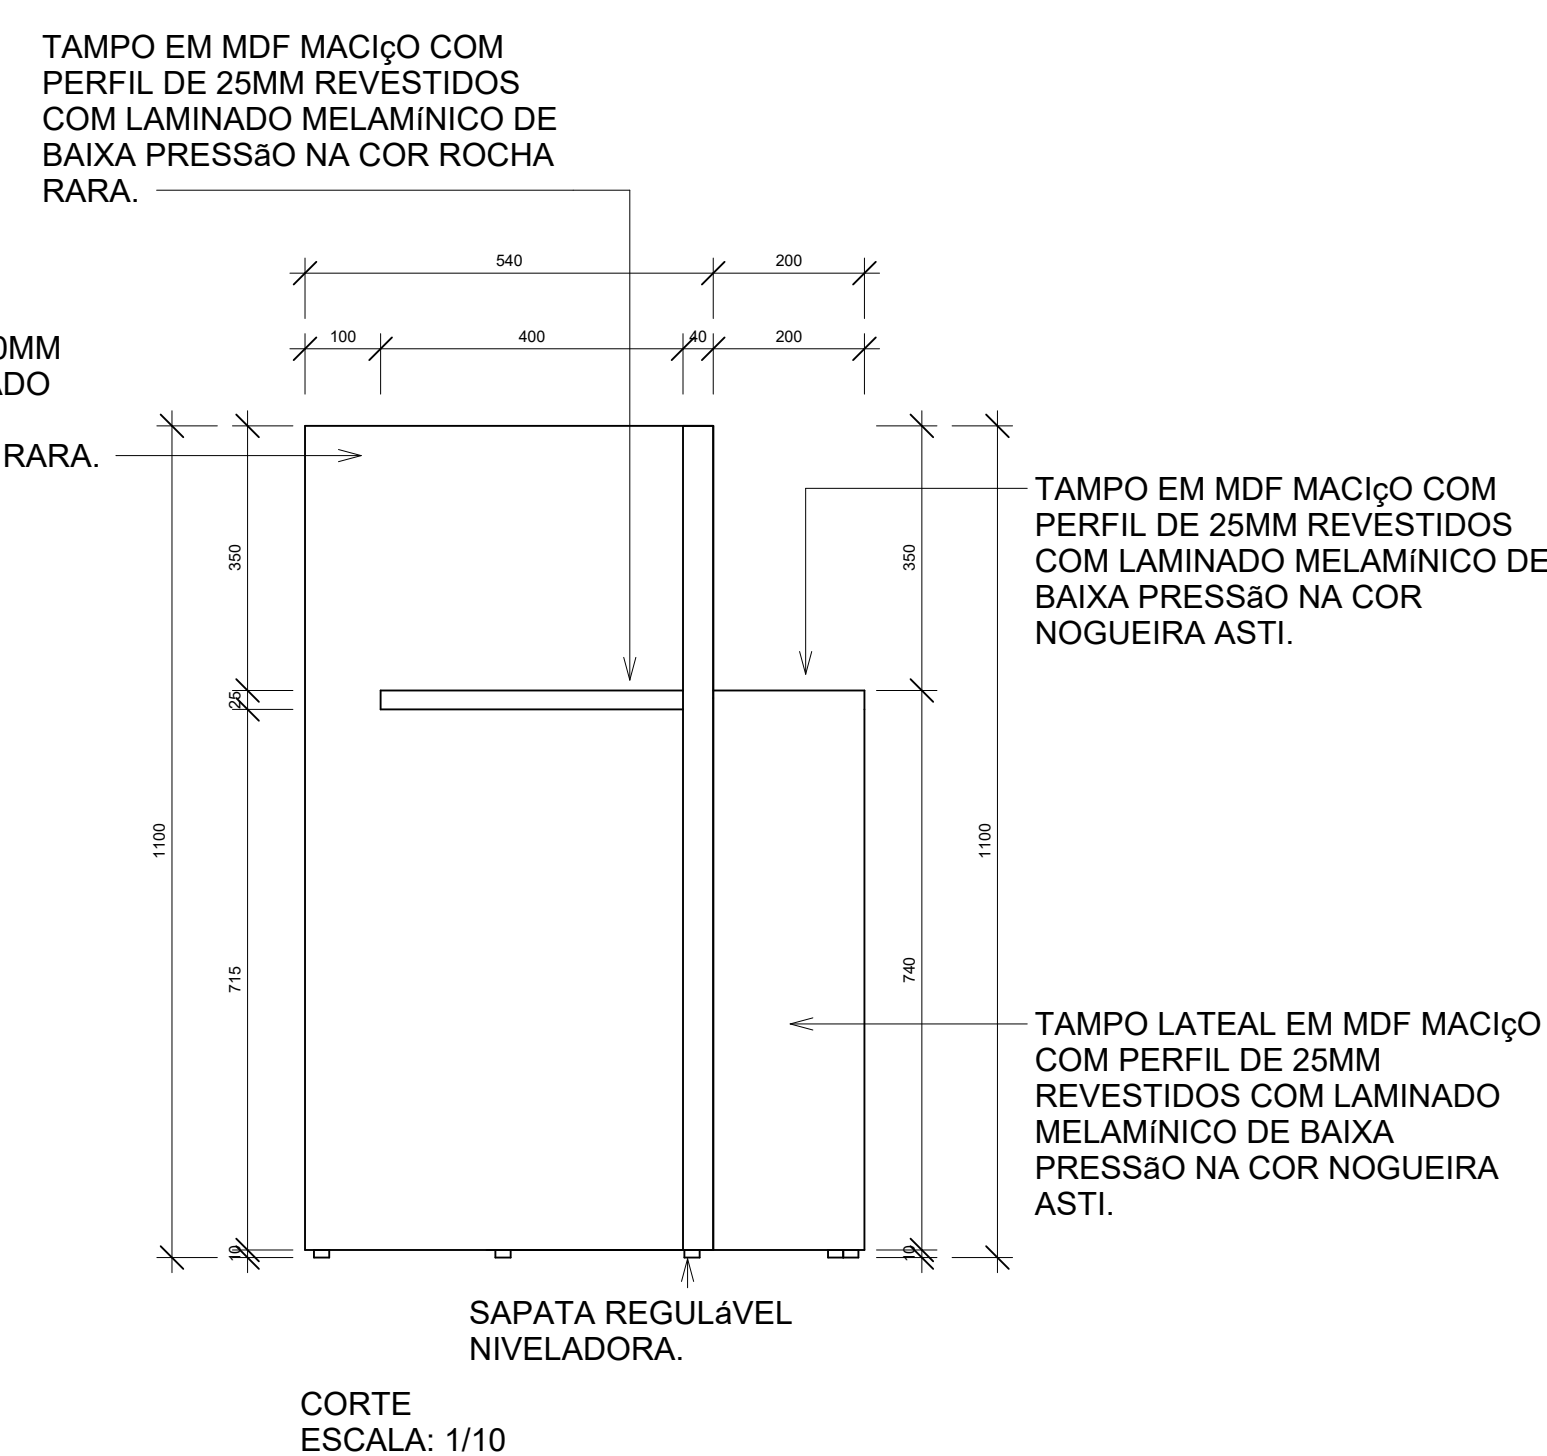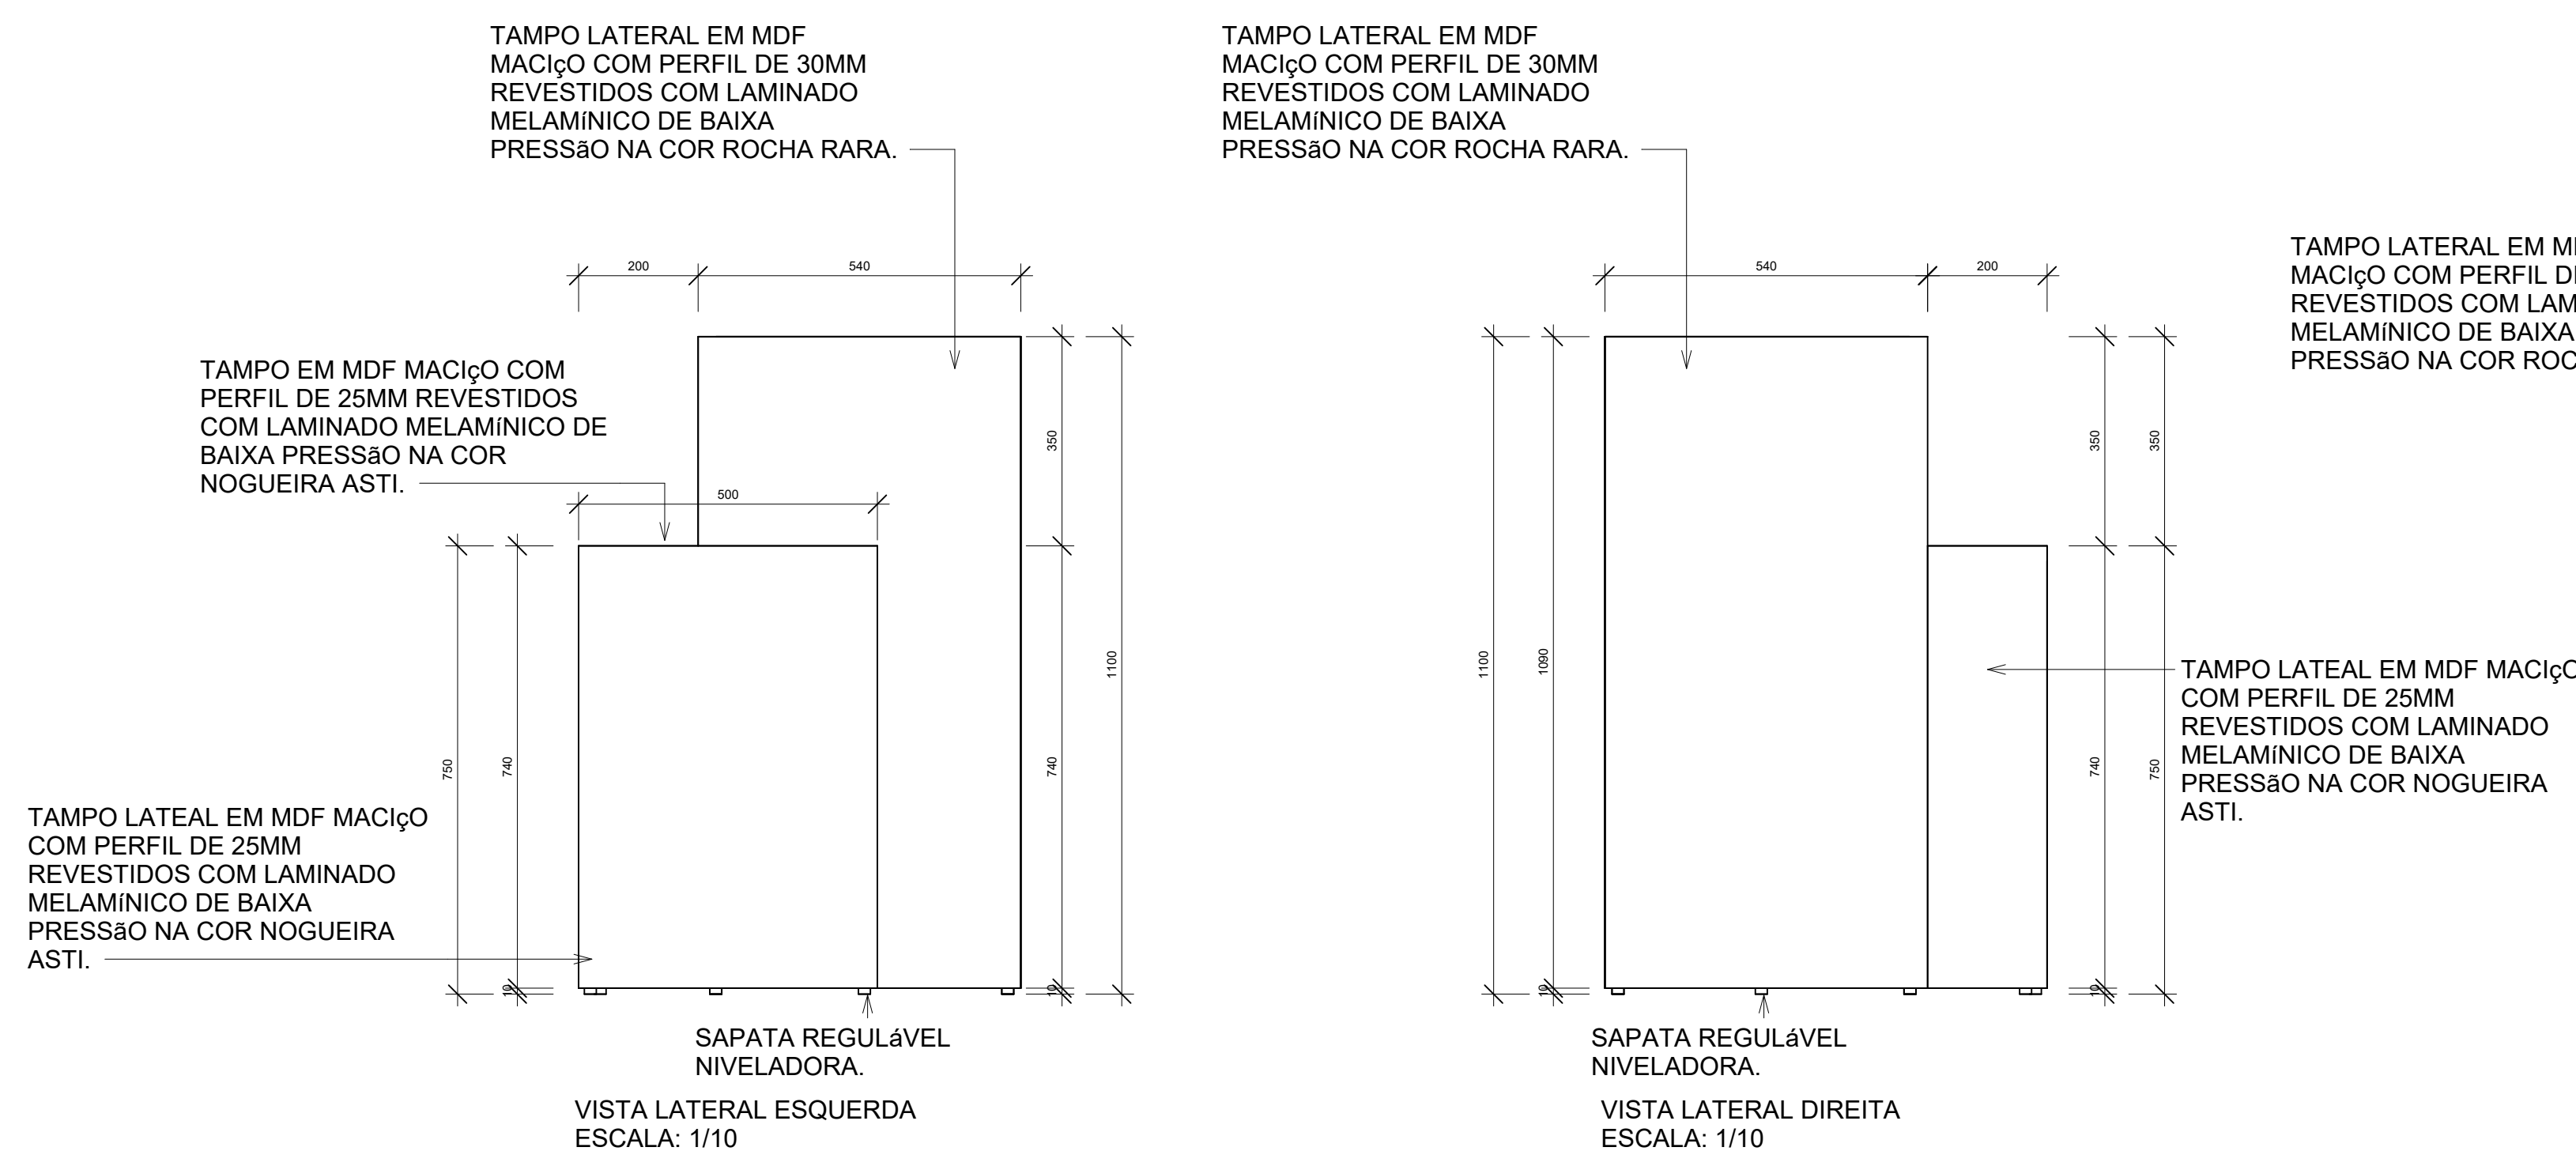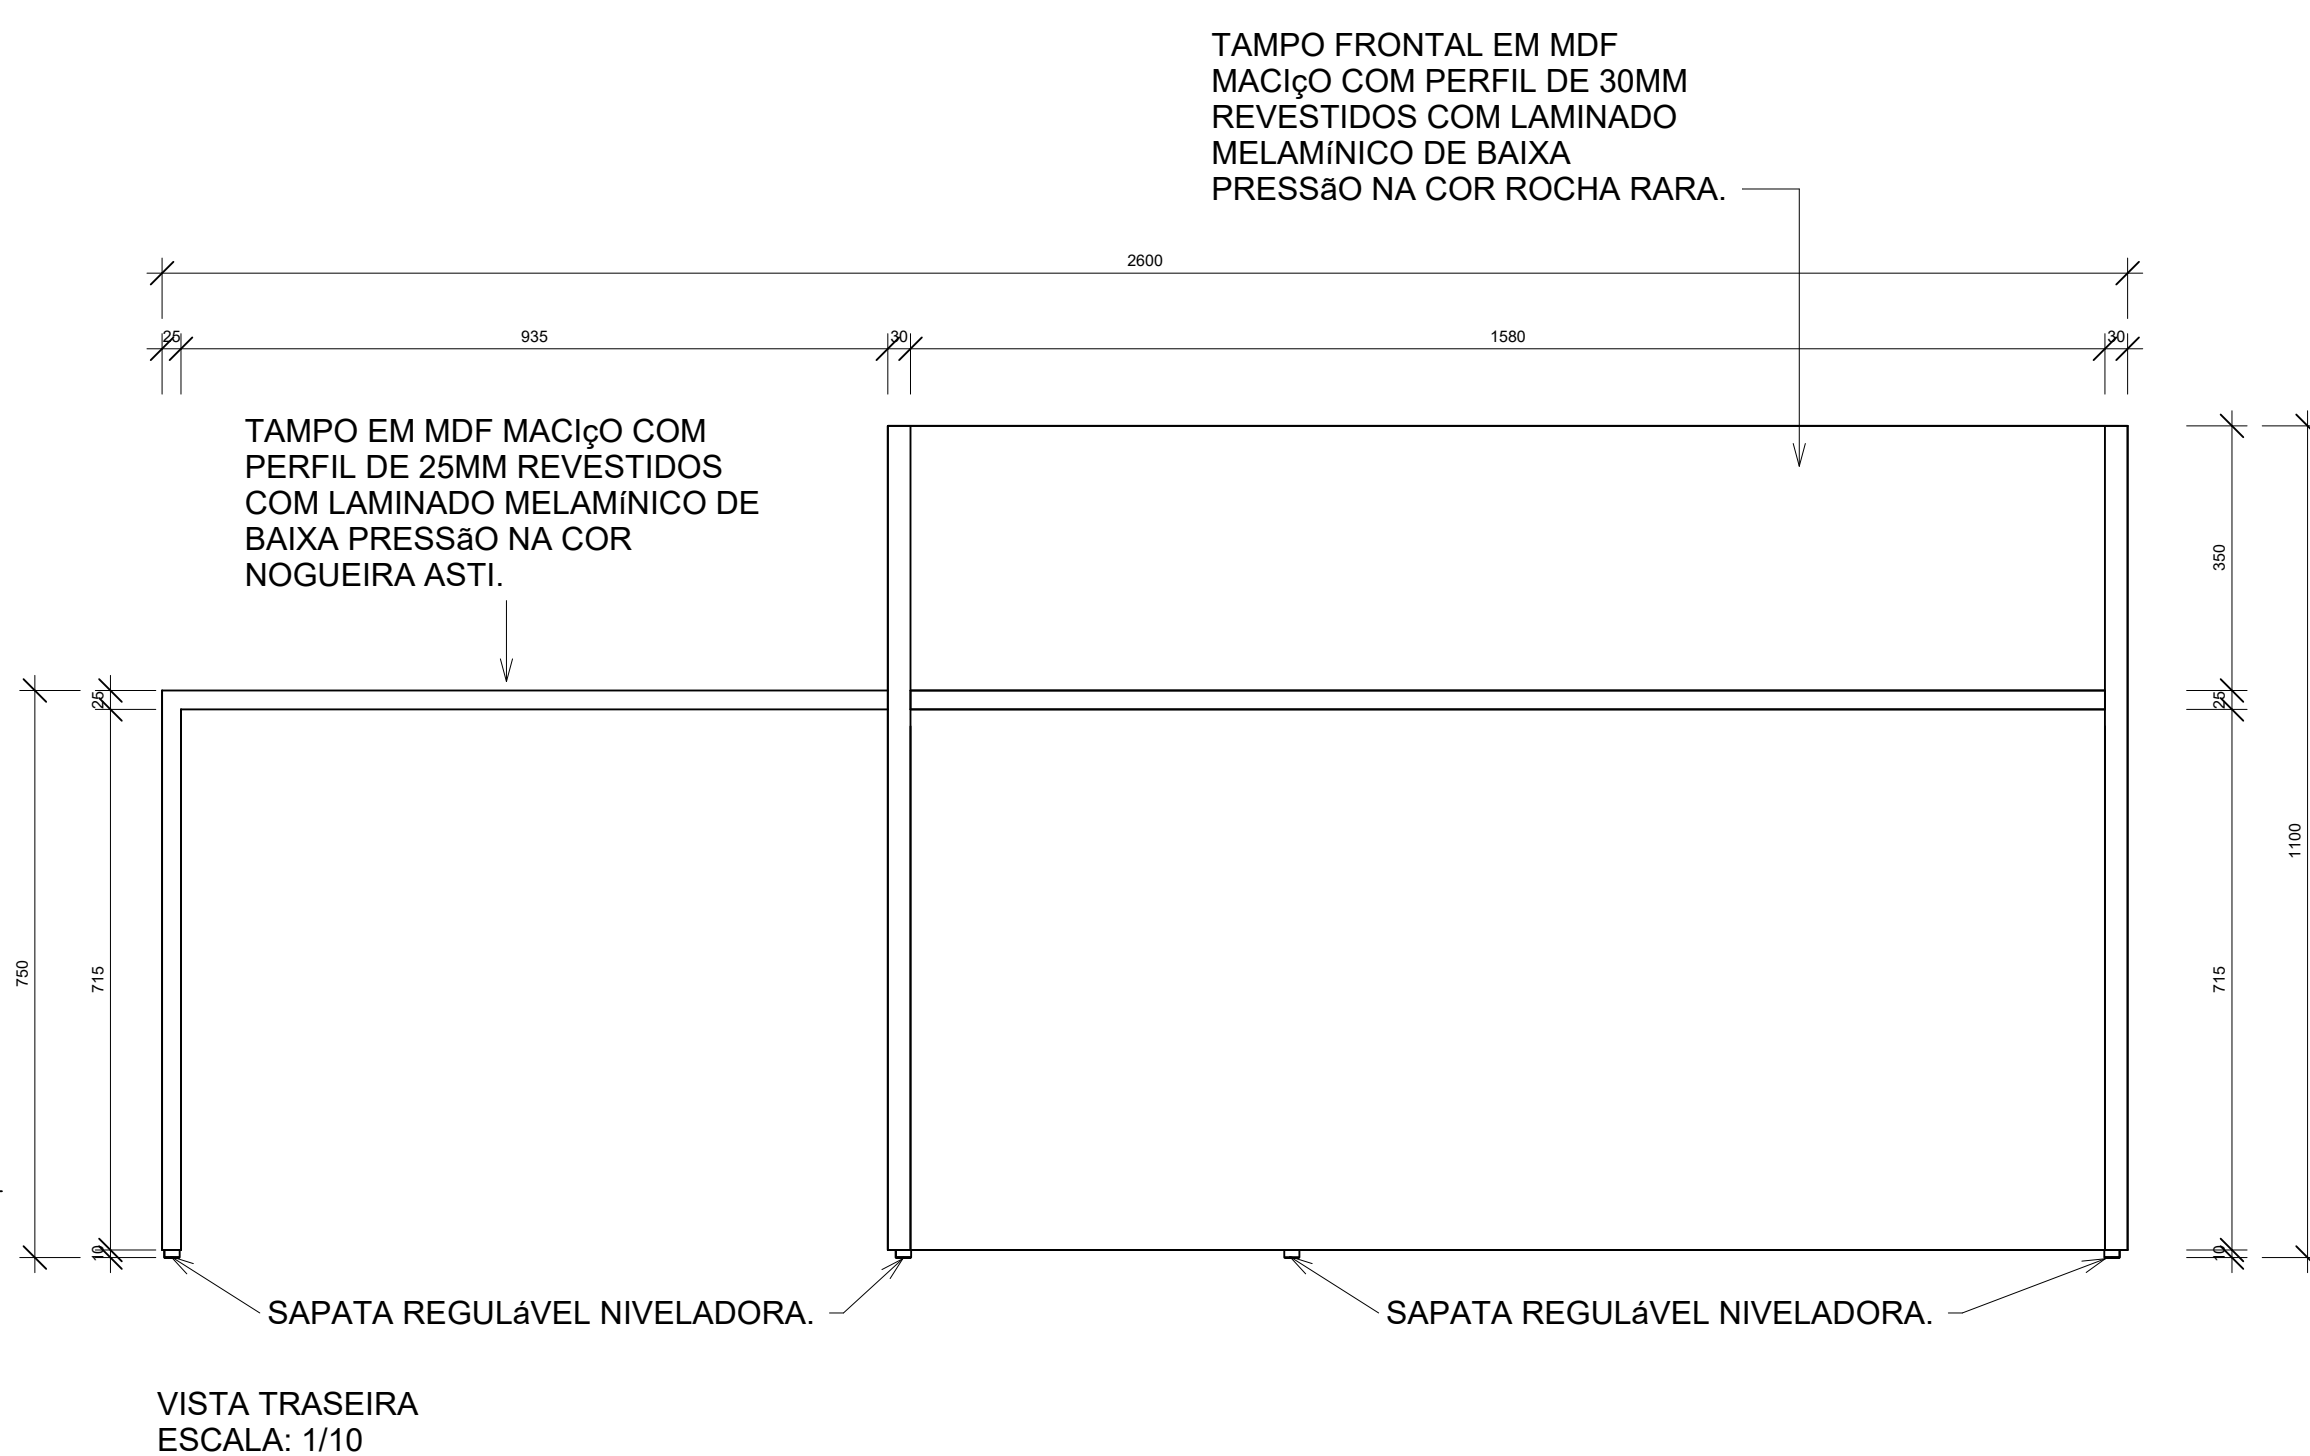

* Os mobiliários listados e em planta são sugestões, não fazem parte do escopo da obra

*DIMENSÕES ESTÃO EM MILÍMETRO

REVISÕES	

PLOT TYPE	COR	ESPESURA
COR 7	BLACK	0.06 mm
COR 8	BLACK	0.06 mm
COR 9	COR 9	0.06 mm
COR 10	BLACK	0.50 mm
COR 50	BLACK	0.20 mm
COR 55	COR 5	0.06 mm
COR 60	BLACK	0.20 mm
COR 130	BLACK	0.30 mm
COR 135	BLACK	0.15 mm
COR 170	BLACK	0.15 mm
COR 210	BLACK	0.50 mm
COR 250	BLACK	0.06 mm
COR 253	BLACK	0.06 mm
COR 264	BLACK	0.09 mm

CARIMBO APROVAÇÃO

1- TODAS AS MEDIDAS E DIMENSÕES ESTÃO EM METROS

Assinado de forma digital por JOLANDA
MOTINHO SILVA, COSTA-04884358546
Data: 2024.10.22 13:00:41 -03'00'

ASS.: _____
RESP. TÉCNICO: IOLANDA MOITINHO
PROF. ASS. RESPONS. PELA ELABORAÇÃO DO PROJETO: _____

CONTRATADA

RECONCAVO ENGENHARIA E ARQUITETURA
@reconcavo.ea / contato@reconcavoes.com.br
R. do Vinte e Nove, 272 | 06034-000

	CONTRATANTE		FIR. N°
	_____		_____

UNIVERSIDADE FEDERAL FLUMINENSE - UFF ABO

UNIDADE	Atividade de Inovação da UFF - ACID	ARQ - 28, 25
---------	-------------------------------------	--------------

Agência de Inovação da UFF - AGIR 28-35

PROJETO REVISÃO

Rua Vera Crispino de Freitas, 190-2 - Boa Viagem, Niterói - RJ

PRANCHA	DET. MOBILIÁRIOS 1-3 R2	PROJETO EXECUTIVO
---------	-------------------------	----------------------





AUTOR DO PROJETO	CALCULA	DESENHO	DATA	ESCALA
ROLANDA MOITINHO	A1501428	ANA PAULA LAGO	04/2025	COMO INDICADO

CONCEPÇÃO DO ESTUDO PRELIMINAR	Nº RRT	FISCALIZAÇÃO
ARO. LUIZ AFFONSO	14316927	ARO. MILENA SAMPAIO E ARO. LUIZ AFFONSO



ANQ: EOL: AIT: ONDO	14/10/2017	ANQ: MILENA GRAM AIO E ANQ: EOL: AIT: ONDO
---------------------	------------	--

B1 - DET. MOBILIÁRIO ÁREA DE DESCOMPRESSÃO - BANCO MOLDADO IN LOCO EM L (01 UND.)

BANCOS MOLDADOS IN LOCO EM L, DE CONCRETO ARMADO ESPESSURA DE 90MM, 3200MM X 3200MM, ALTURA DE 450MM E 900MM, ASSENTOS EM RIPAS DE MADEIRA COM SEÇÃO DE 50MM X 50MM. FIXAÇÃO OCORRERÁ COM PARAFUSOS DE CONCRETO PARA FIXAR A MADEIRA DIRETAMENTE NO CONCRETO.

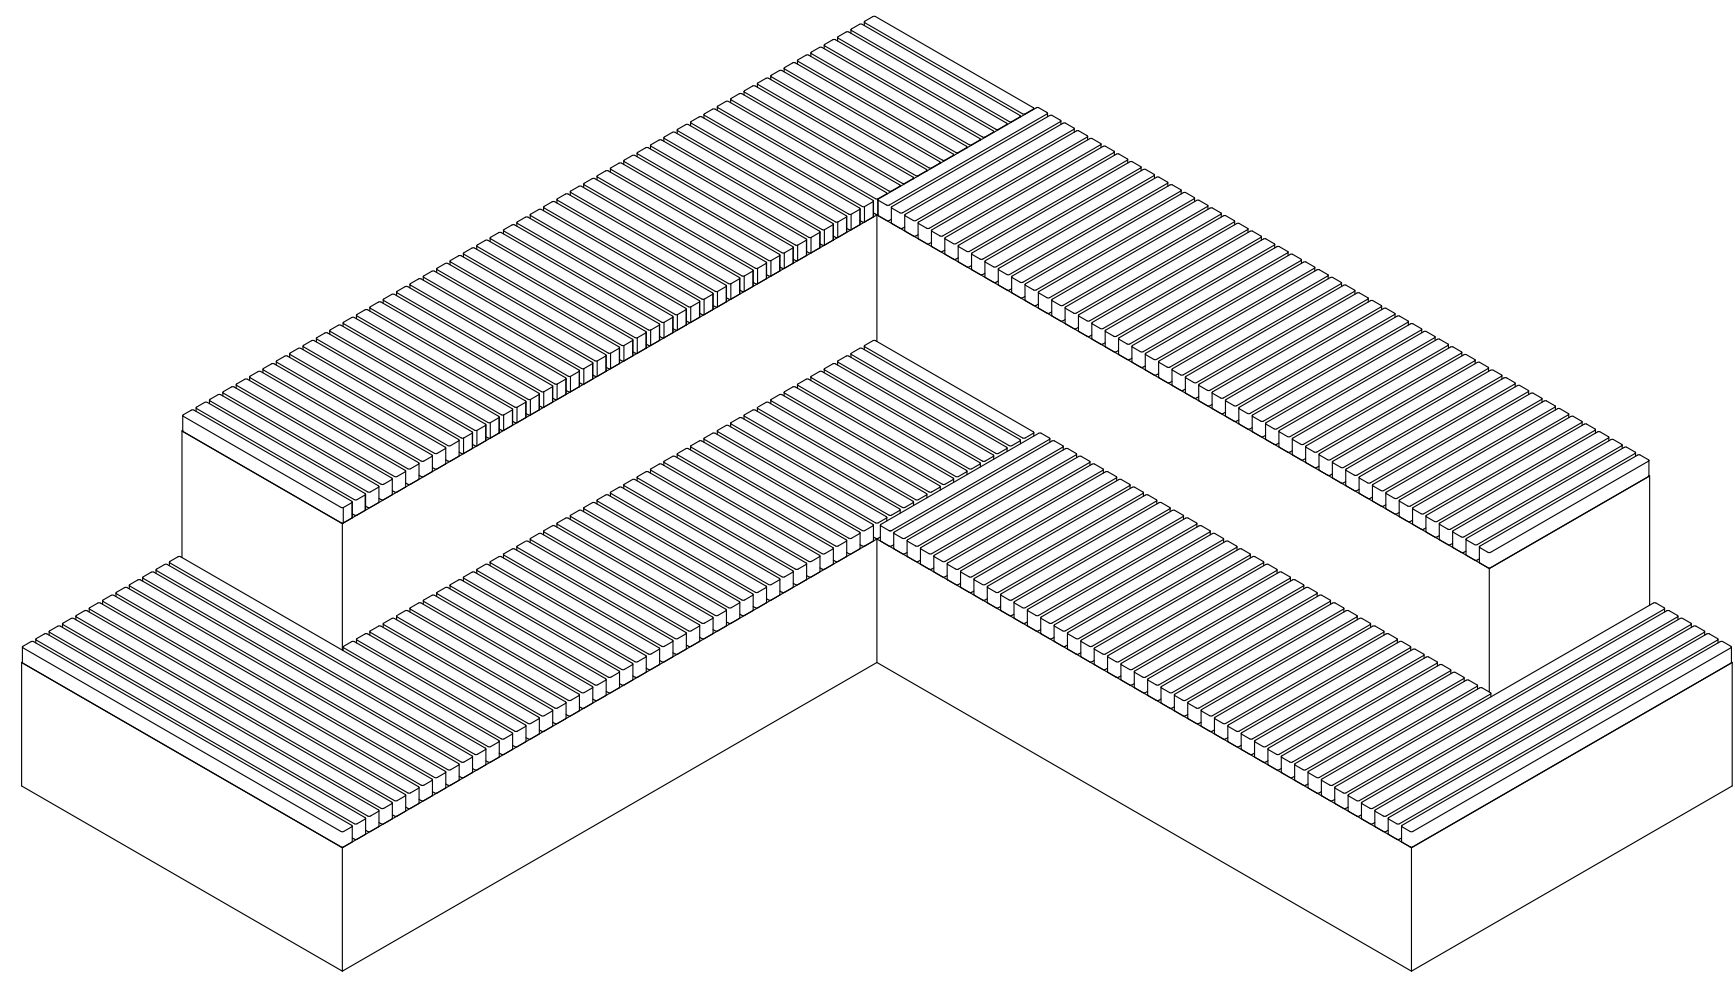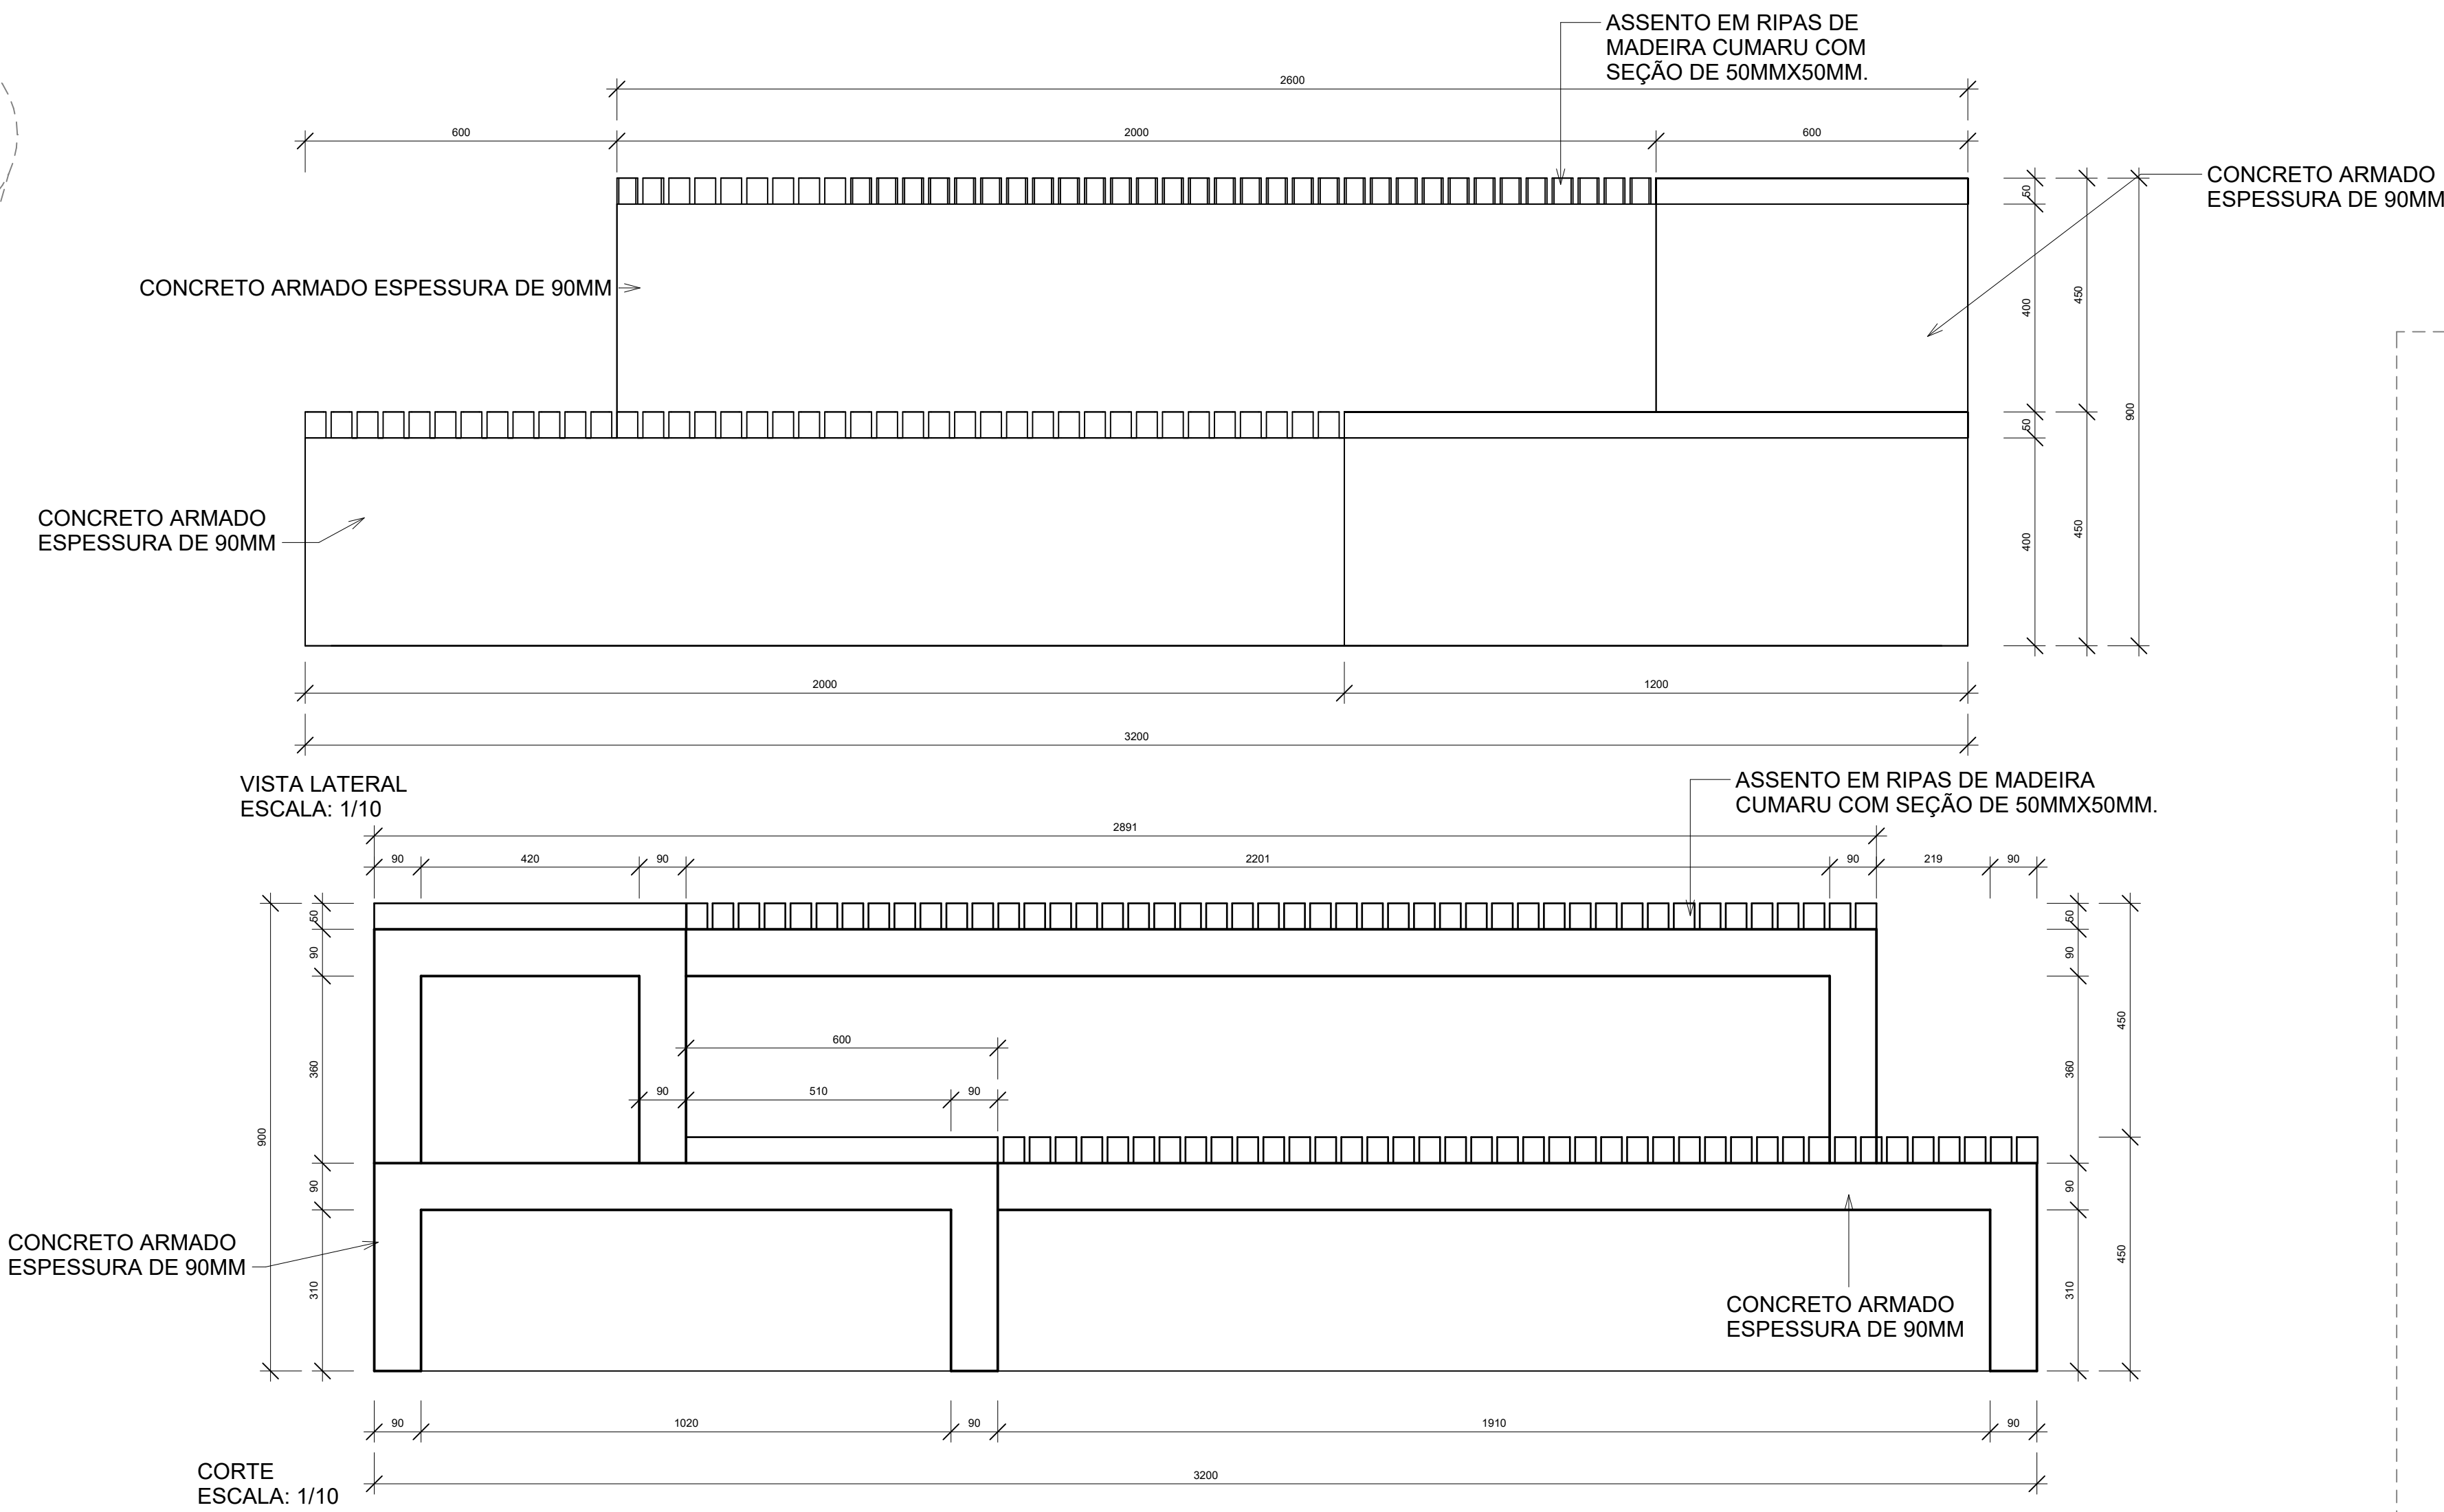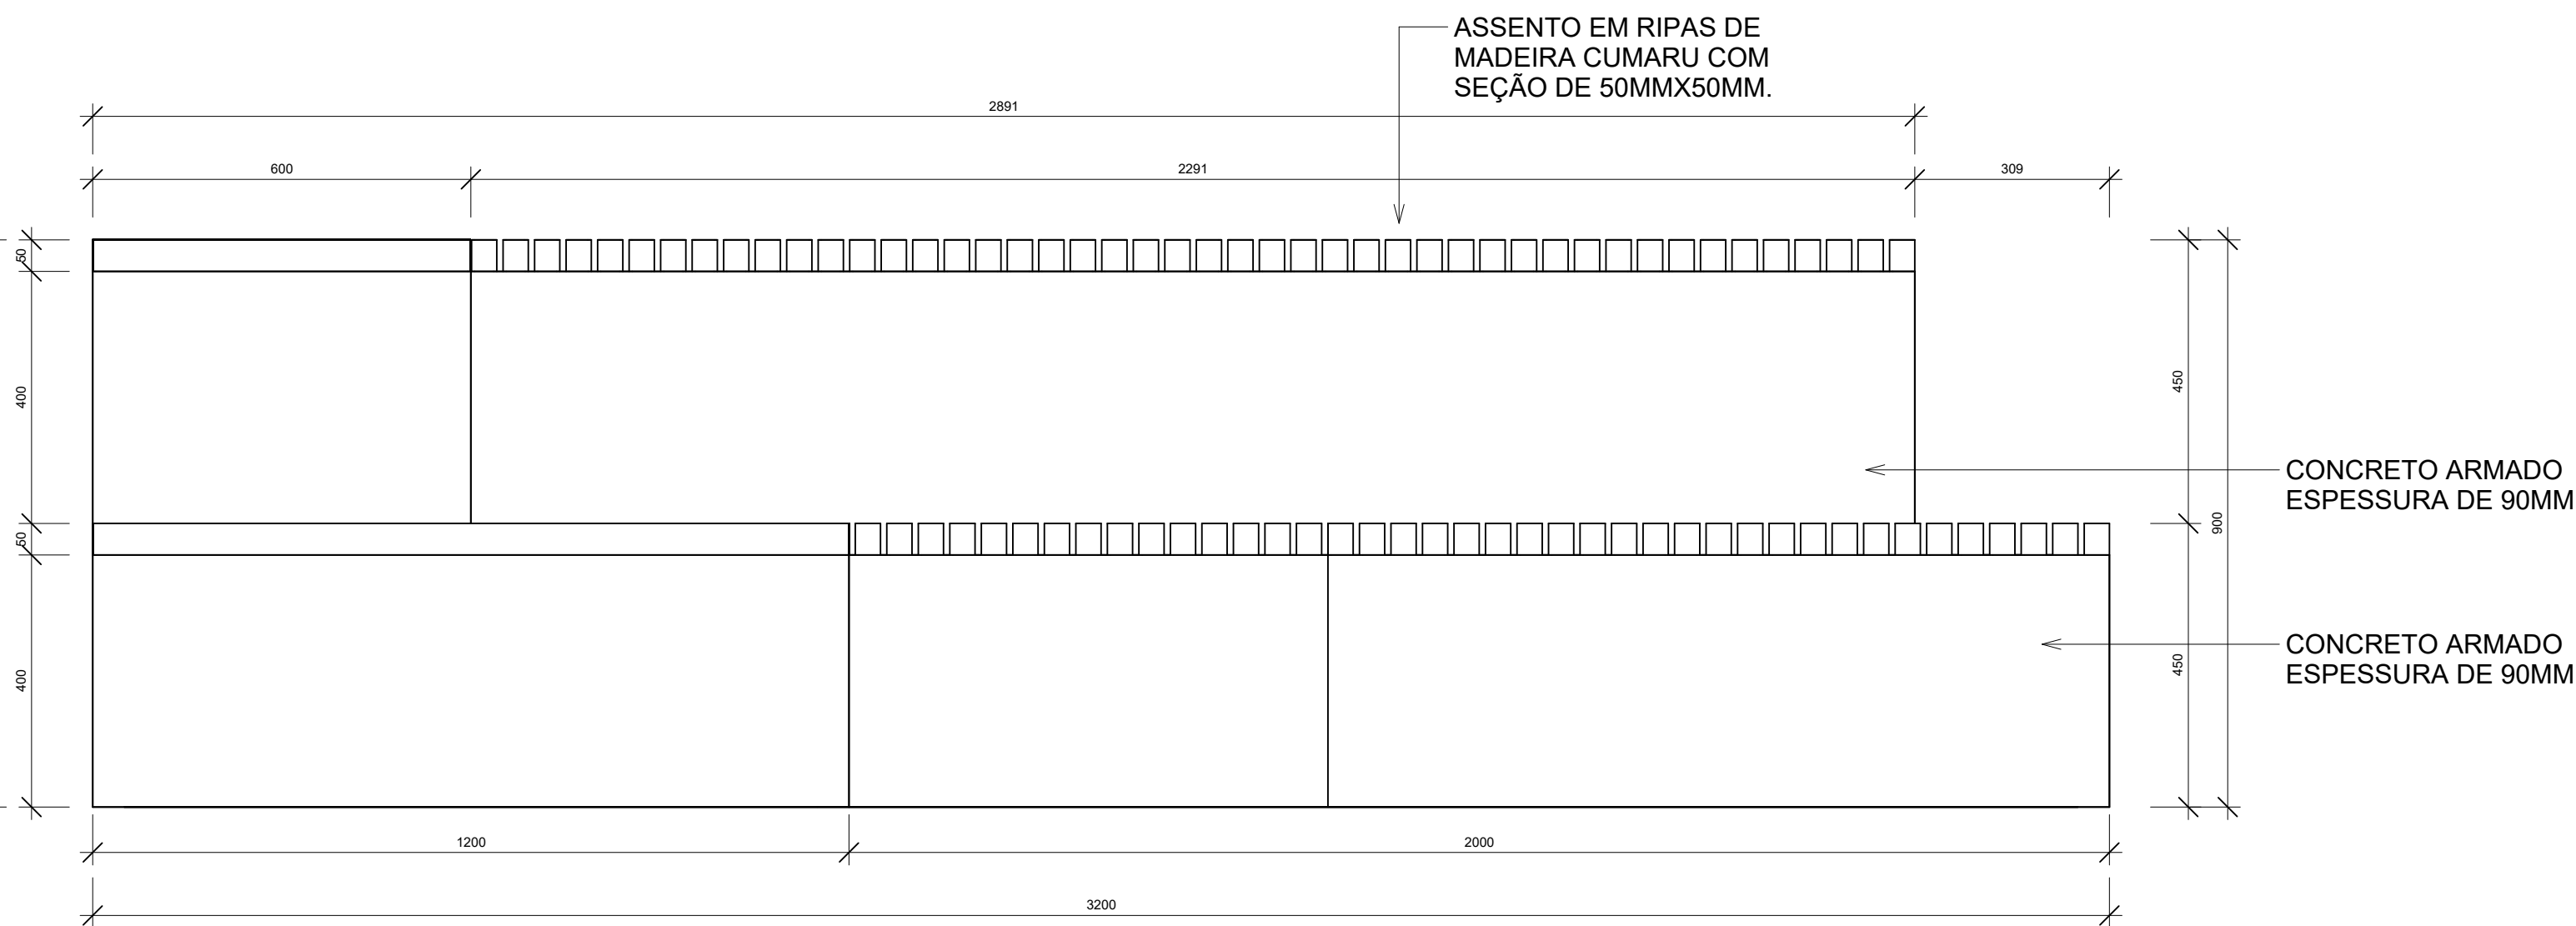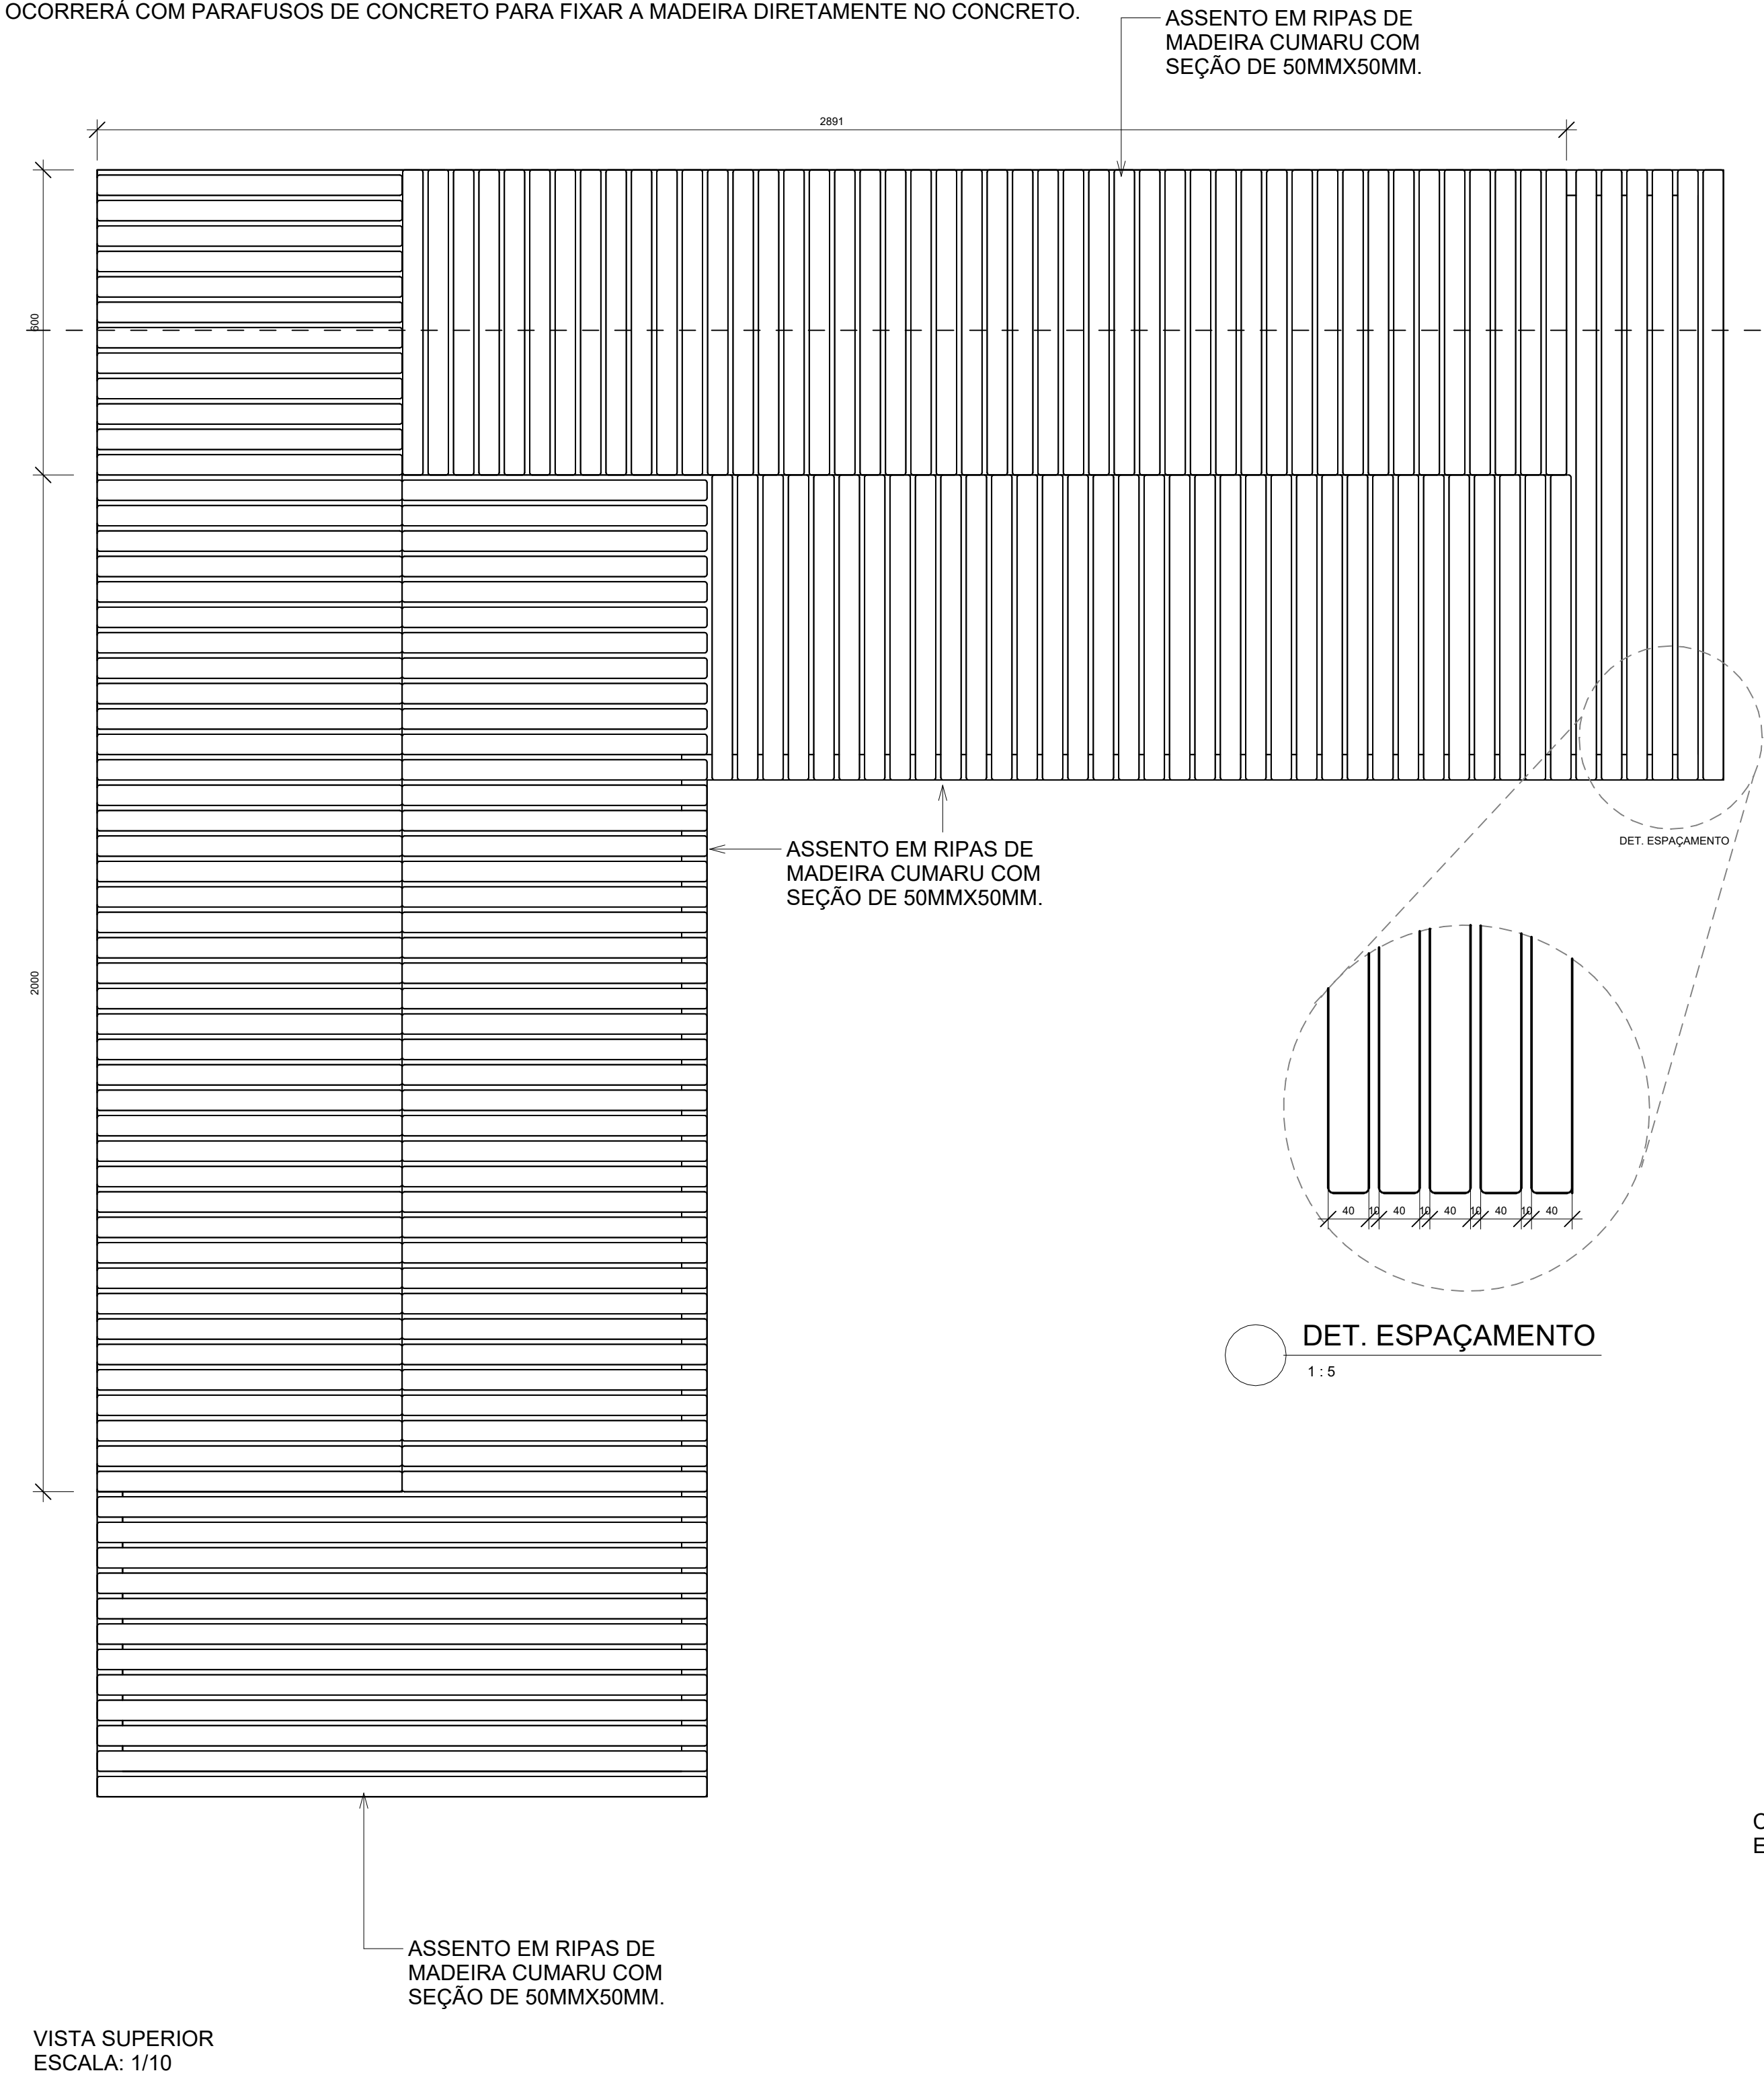


3D- BANCO MOLDADO IN LOCO EM L

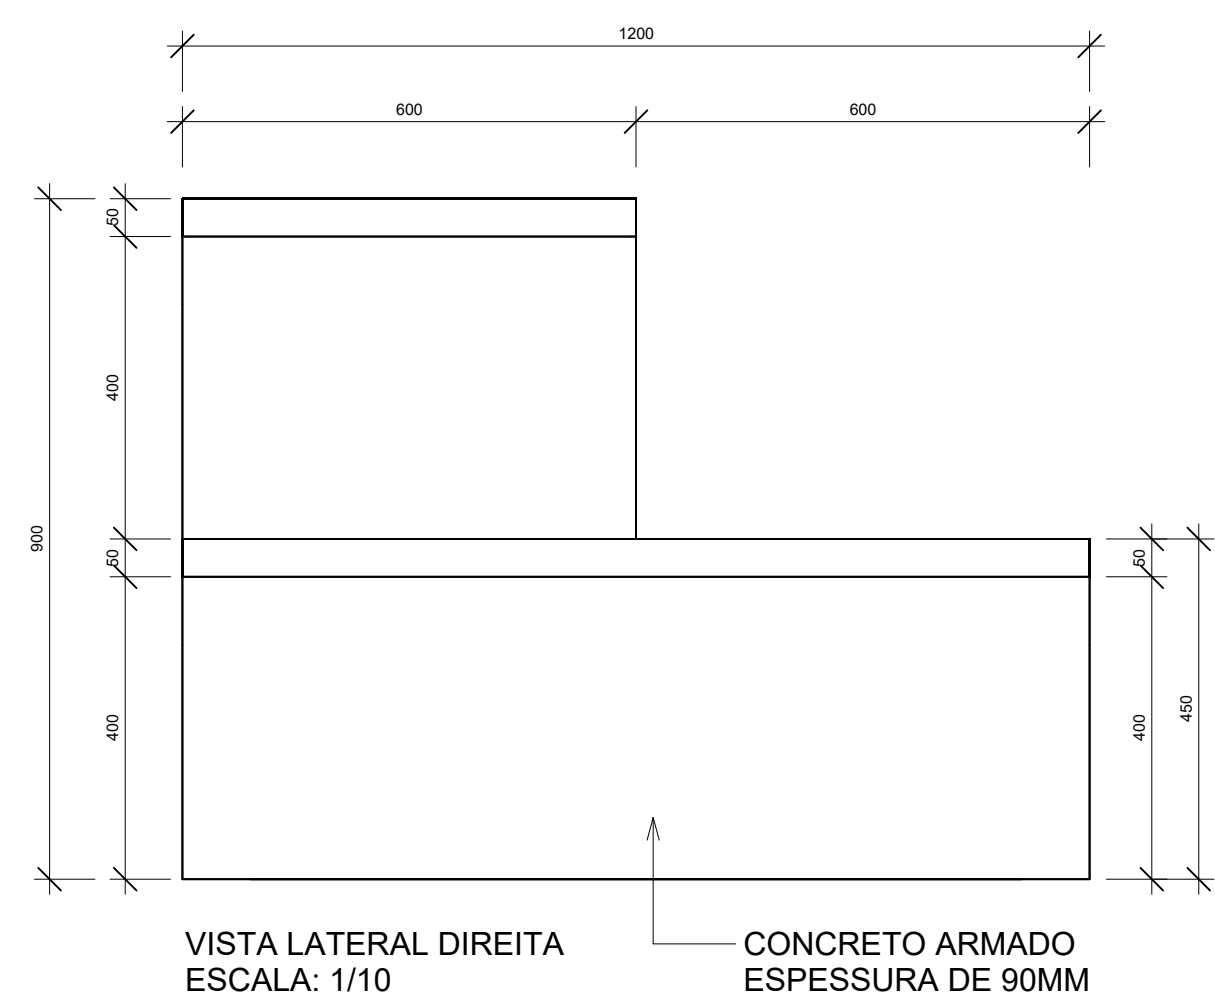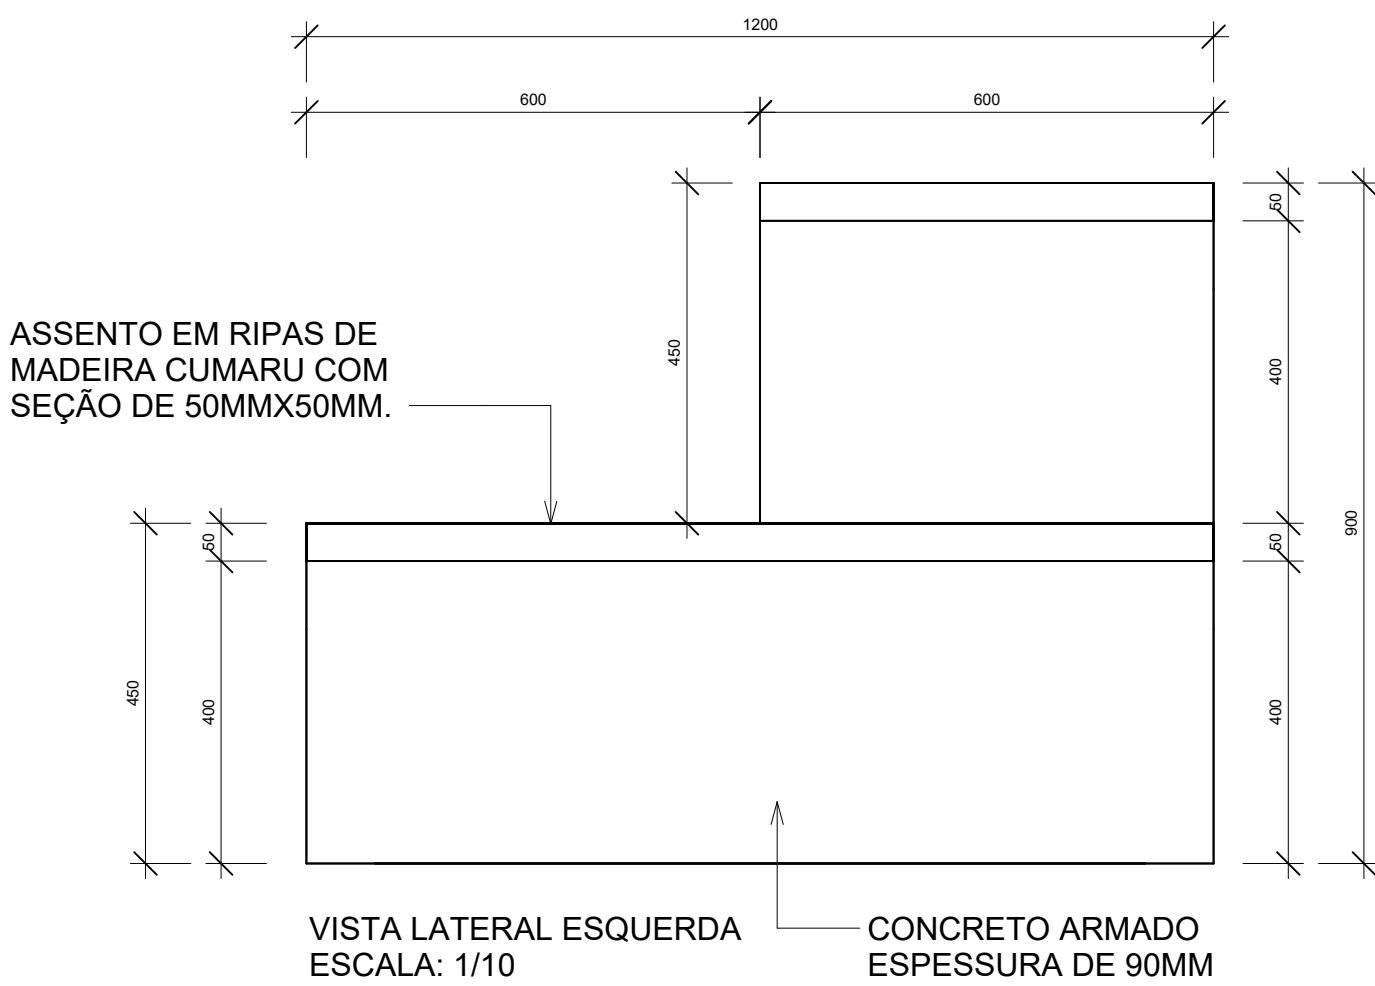




B2 - DET. MOBILIÁRIO ÁREA DE DESCOMPRESSÃO - BANCO MOLDADO IN LOCO RETANGULAR (02 UND.)

BANCOS MOLDADOS IN LOCO RETANGULAR, DE CONCRETO ARMADO ESPESSURA DE 90MM, 3000MM X 500MM, ALTURA DE 450MM, ASSENTOS EM RIPAS DE MADEIRA COM SEÇÃO DE 50MM X 50MM. FIXAÇÃO OCORRERÁ COM PARAFUSOS PARA FIXAR A MADEIRA DIRETAMENTE NO CONCRETO.

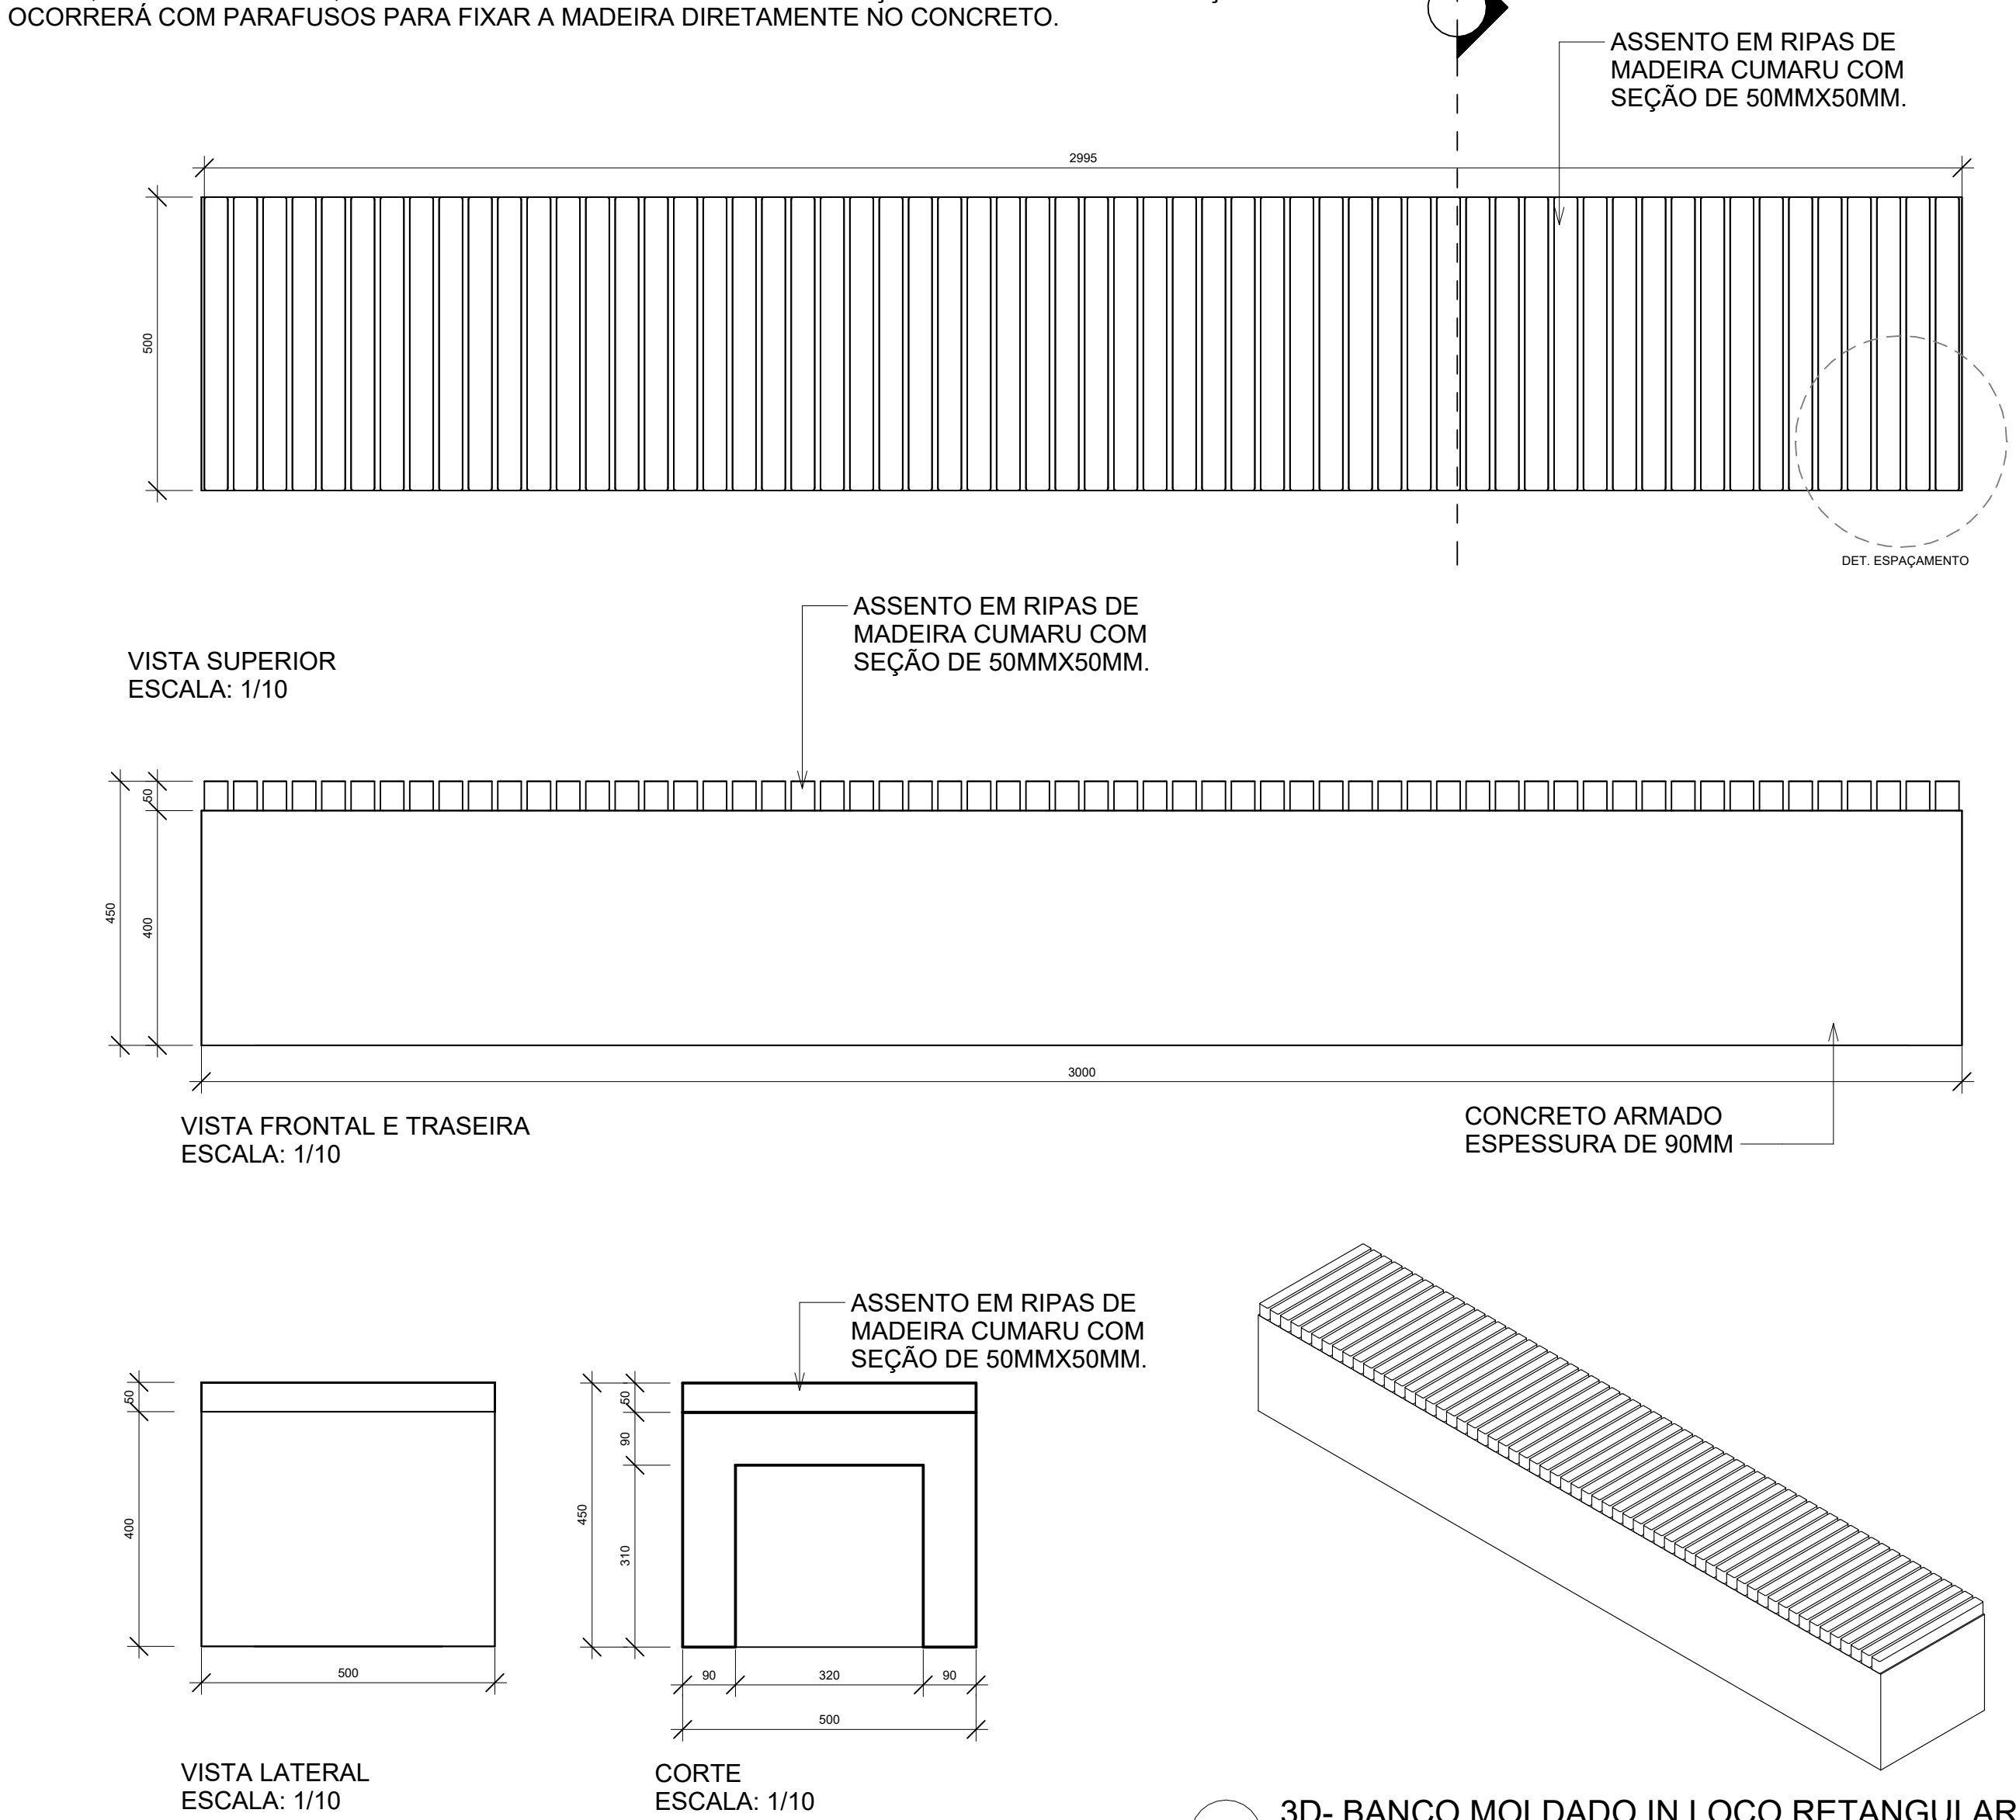

B3 - DET. MOBILIÁRIO ÁREA DE DESCOMPRESSÃO - BANCO MOLDADO IN LOCO RETANGULAR (01 UND.)

BANCOS MOLDADOS IN LOCO RETANGULAR, DE CONCRETO ARMADO ESPESSURA DE 90MM, 3400MM X 1200MM, ALTURA DE 450MM E 900MM, ASSENTOS EM RIPAS DE MADEIRA COM SEÇÃO DE 50MM X 50MM. FIXAÇÃO OCORRERÁ COM PARAFUSOS DE CONCRETO PARA FIXAR A MADEIRA DIRETAMENTE NO CONCRETO.

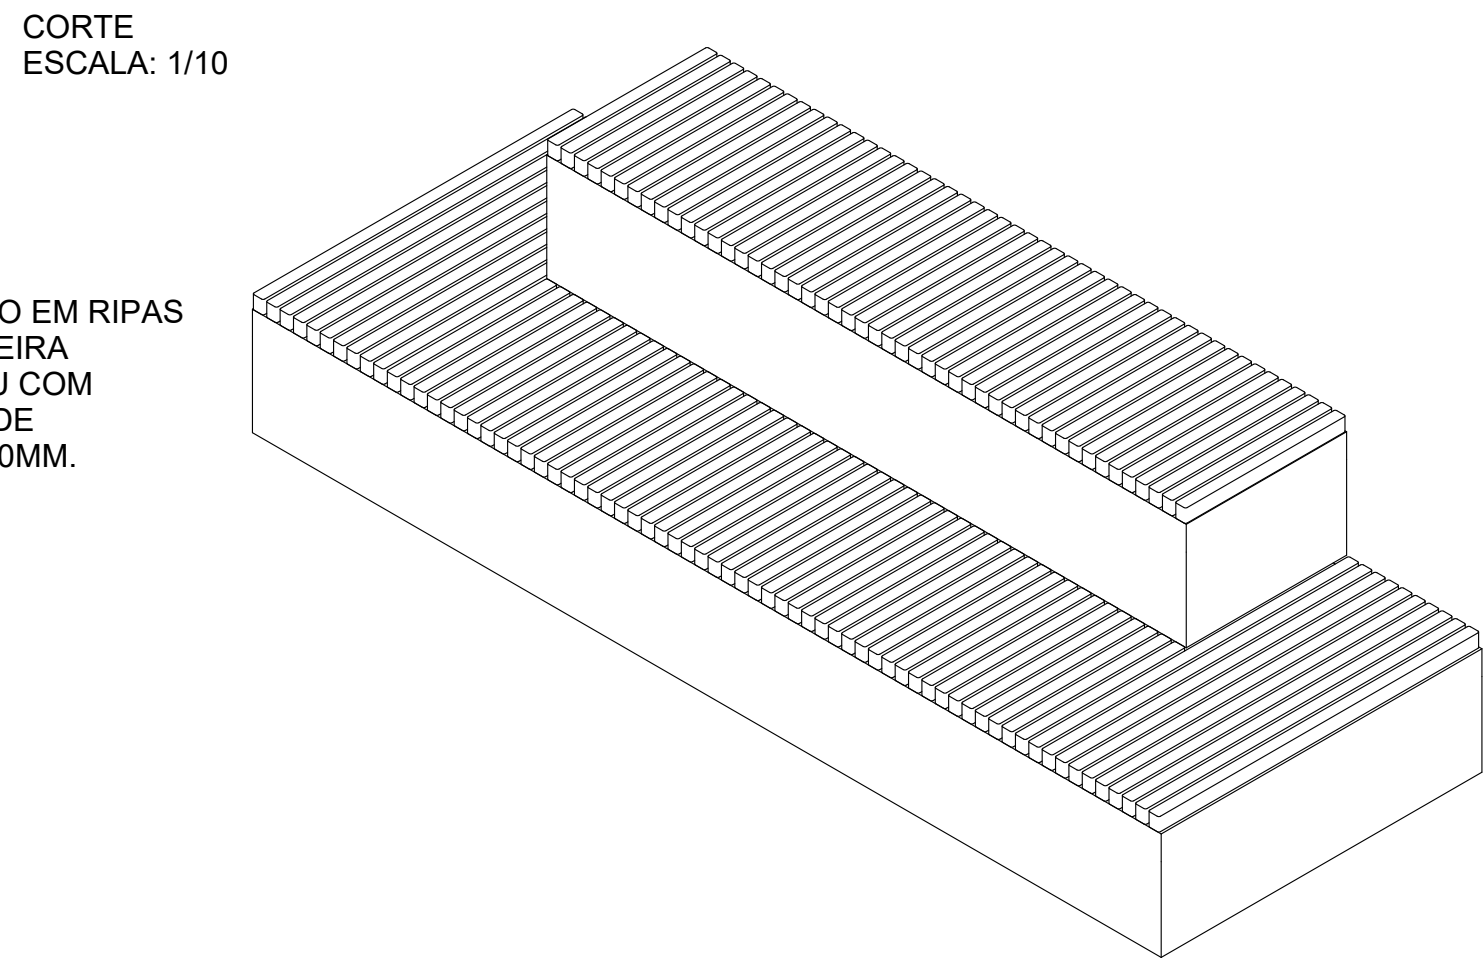
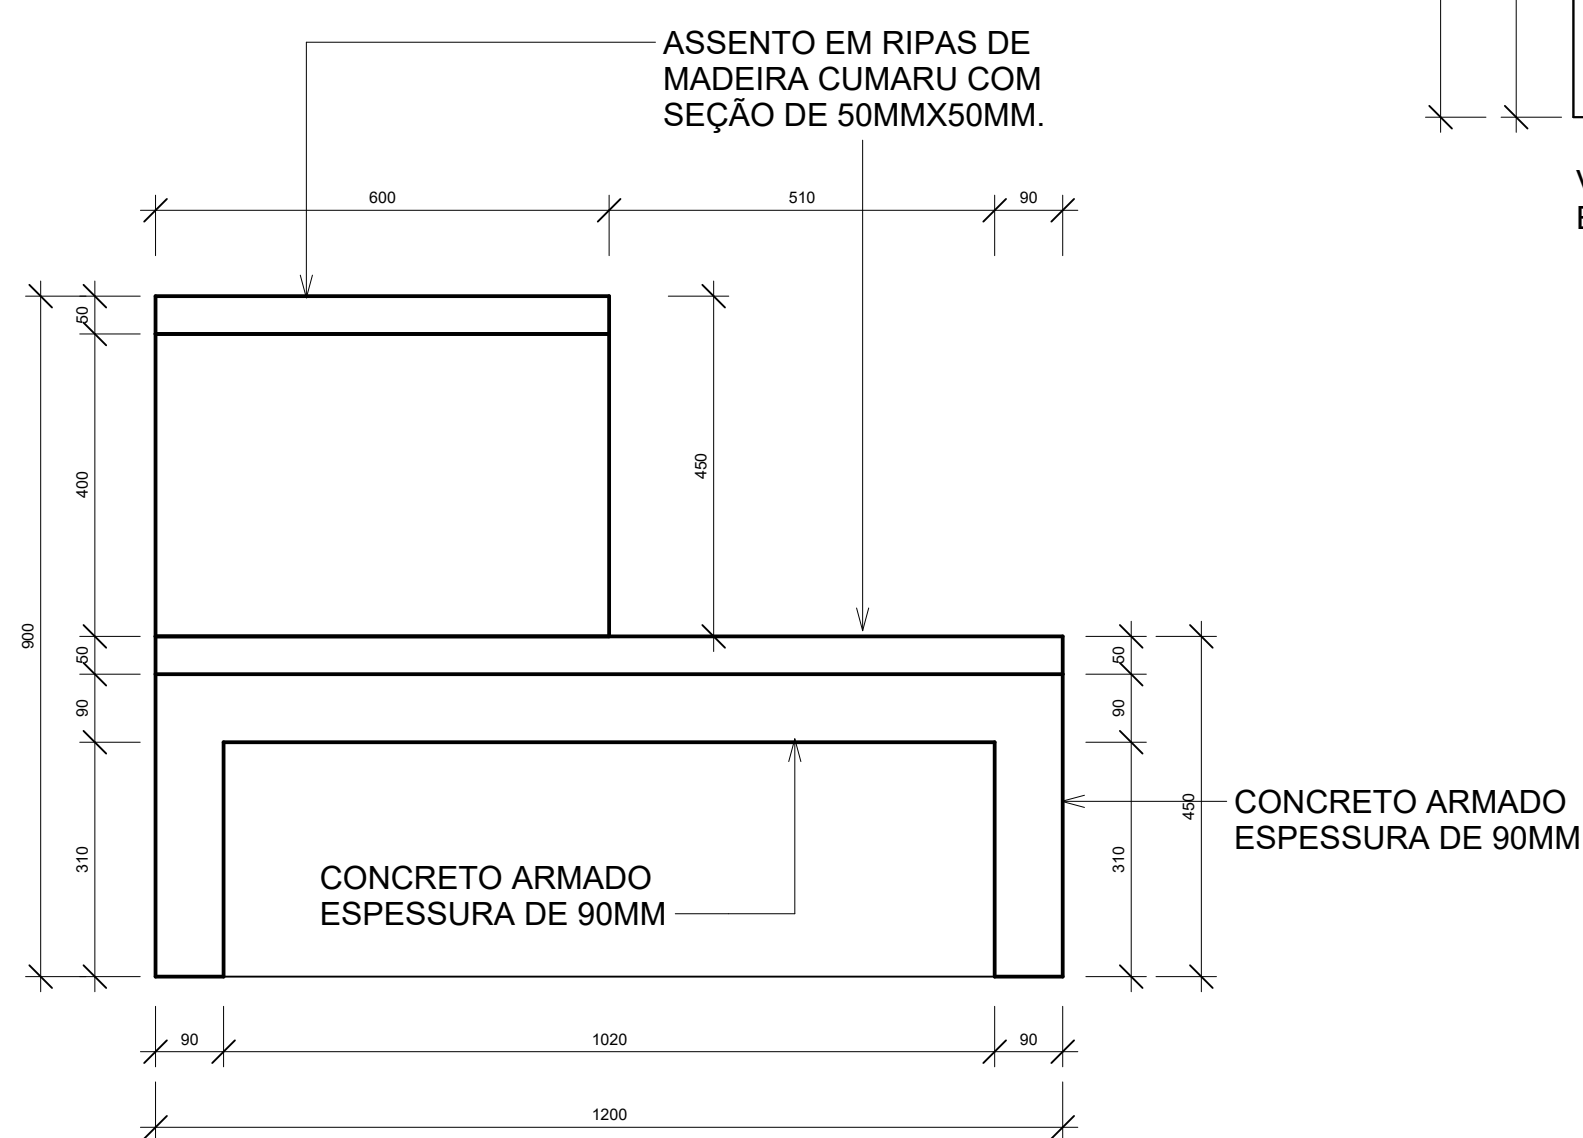
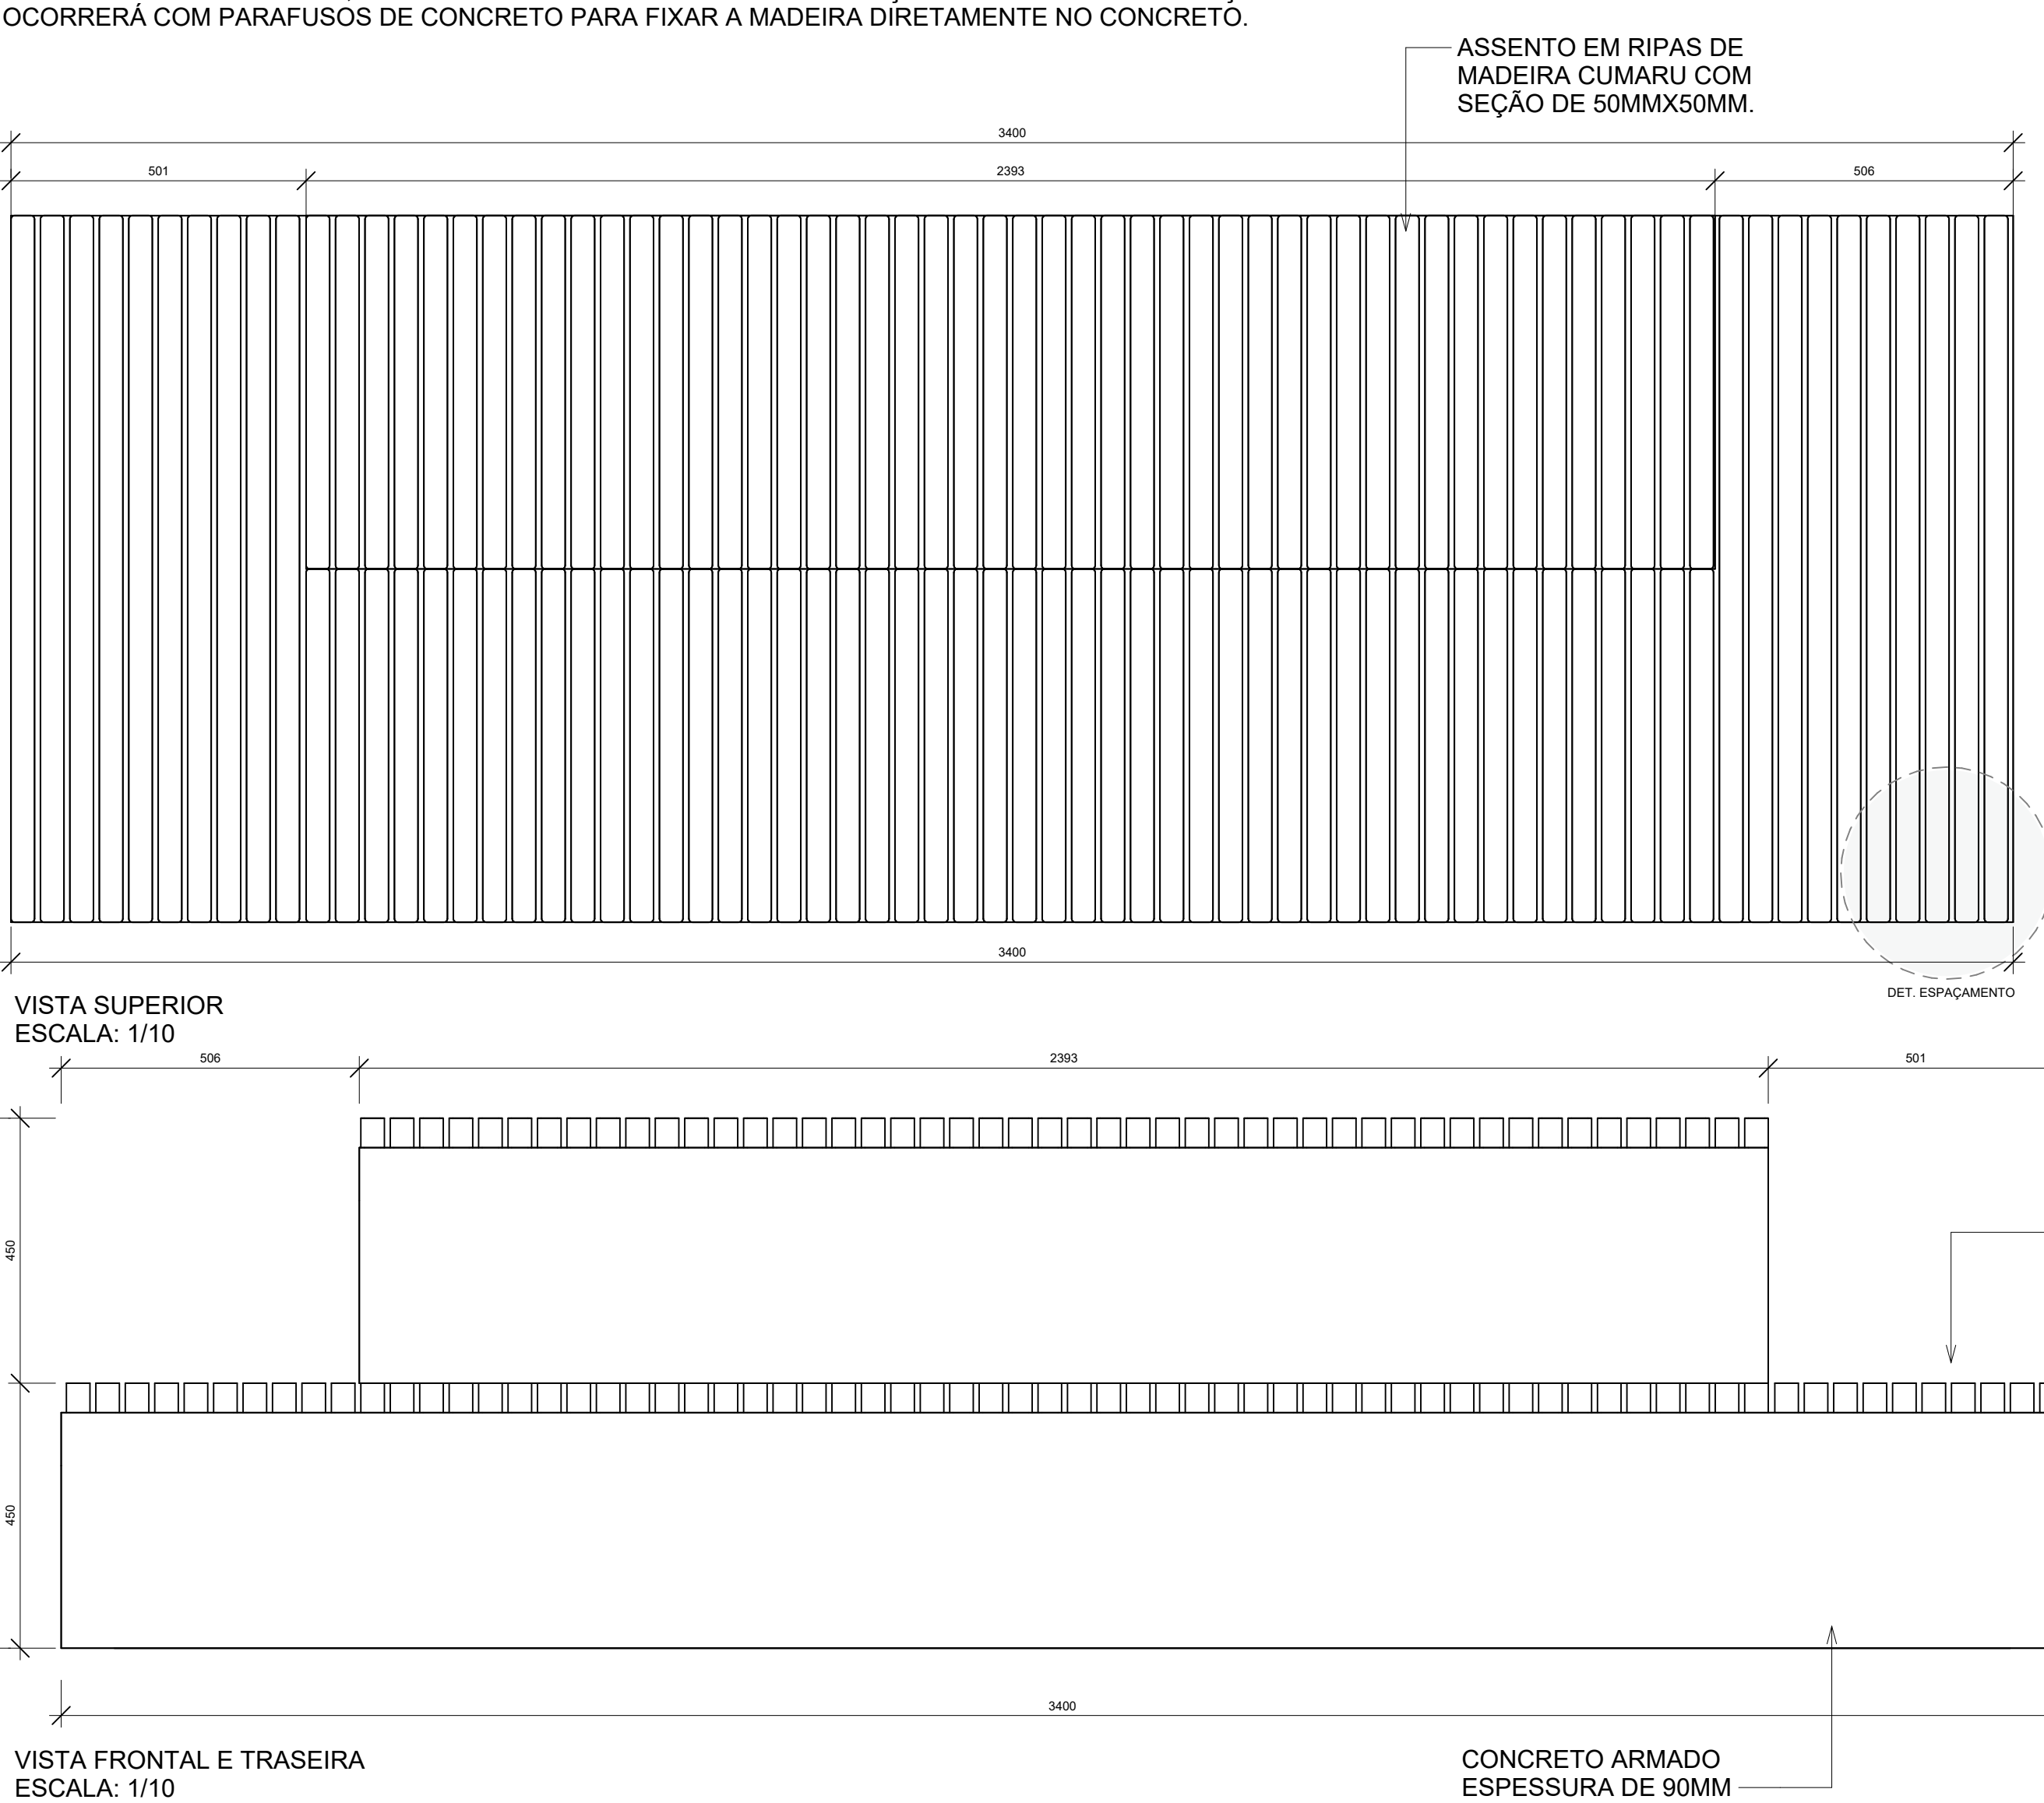


3D - BANCO MOLDADO IN LOCO RETANGULAR




* Os mobiliários listados e em planta são sugestões, não fazem parte do escopo da obra.

DIMENSÕES ESTÃO EM MILÍMETRO	
REVISÕES	
TABELA DE PENAS	
1- TODAS AS MEDIDAS E DIMENSÕES ESTÃO EM METRO, EXCETO ONDE INDICADO.	
DE ACORDO: _____	
ASS: _____	
PROPRIETÁRIO Universidade Federal Fluminense	
CONTRATADA	
RECÔNCAVO ENGENHARIA E ARQUITETURA	
CONTRATANTE	
UNIVERSIDADE FEDERAL FLUMINENSE - UFF	
PRACA	
DET. DE MOBILIÁRIOS 2-3 R2	
PROJETO	
EXECUTIVO	
ESCALA	
COMO INDICADO	
AUTOR DO PROJETO	
CALCULADORA	
DESENHO	
DATA	
04/2025	
CONCEPÇÃO DO ESTUDO PRELIMINAR	
Nº RVT	
14316527	
FISCALIZAÇÃO	
ARQ. HELENA SAMPAIO E ARQ. LUIZ AFFONSO	




BANCOS MOLDADOS IN LOCO, DE CONCRETO ARMADO ESPESSURA DE 460MM, ALTURA DE 450MM, ASSENTOS EM RIPAS DE MADEIRA CUMARU COM SEÇÃO DE 10MM X 10MM. FIXAÇÃO OCORRERÁ COM ENCAIXE DIRETO NO CONCRETO.

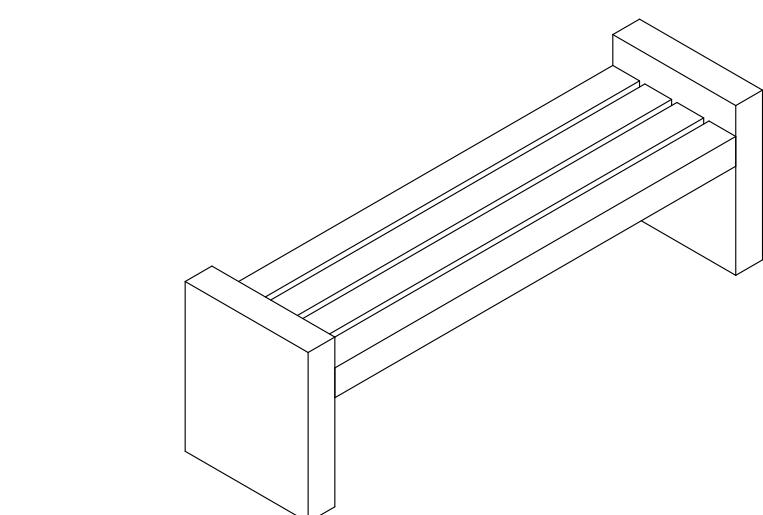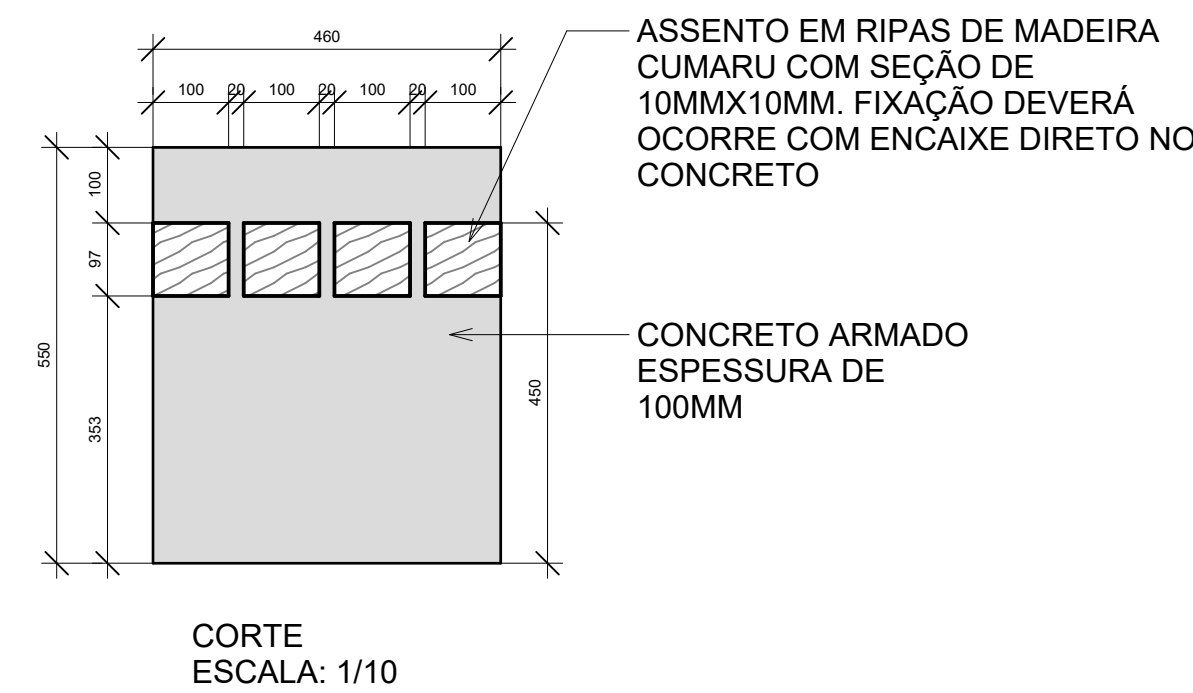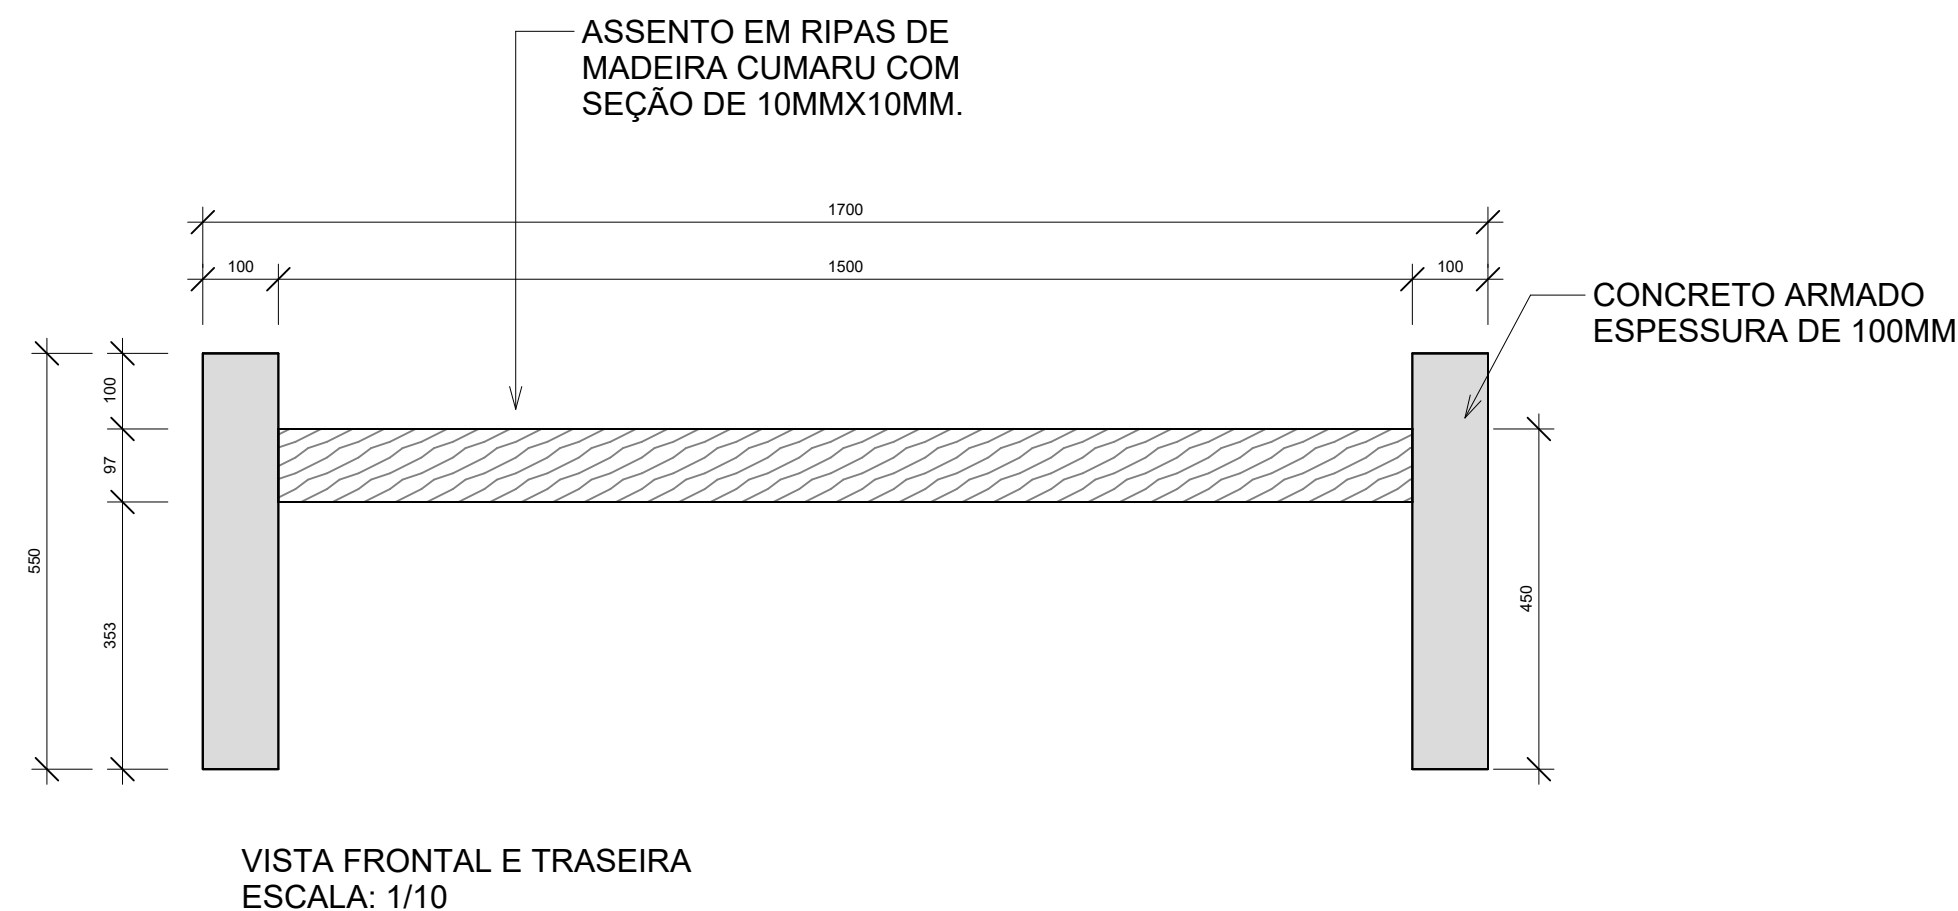

BANCADA TIPO ILHA 2430MM X 930MM (L X P) COM TAMPO EM GRANITO OCRE ITABIRA E ESTRUTURA EM FERRO GALVANIZADO COM PINTURA ANTICORROSÃO.

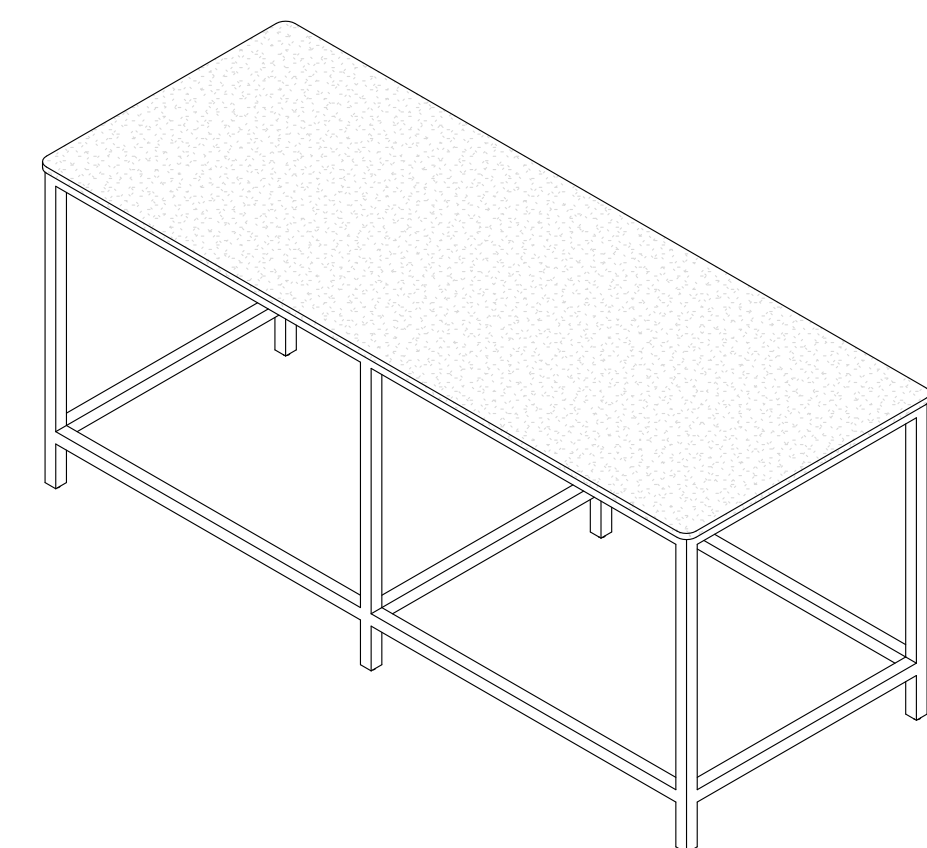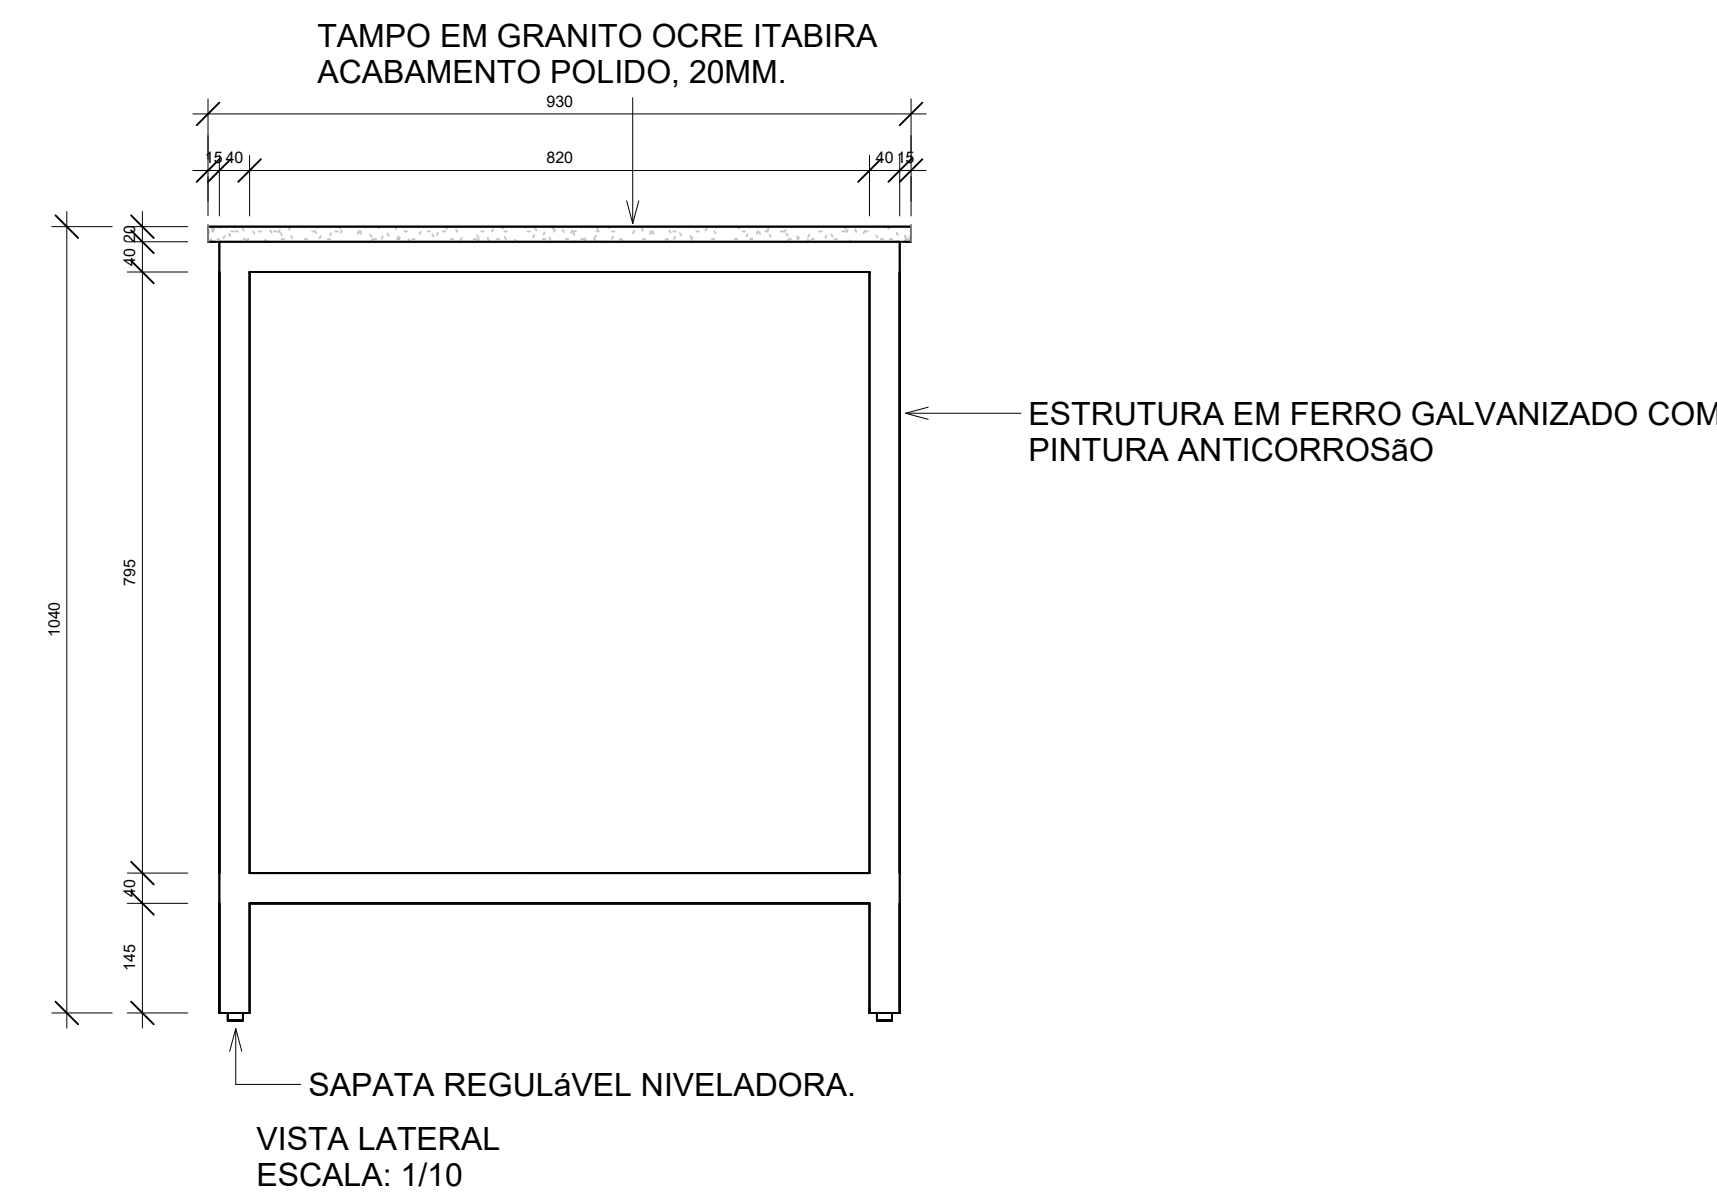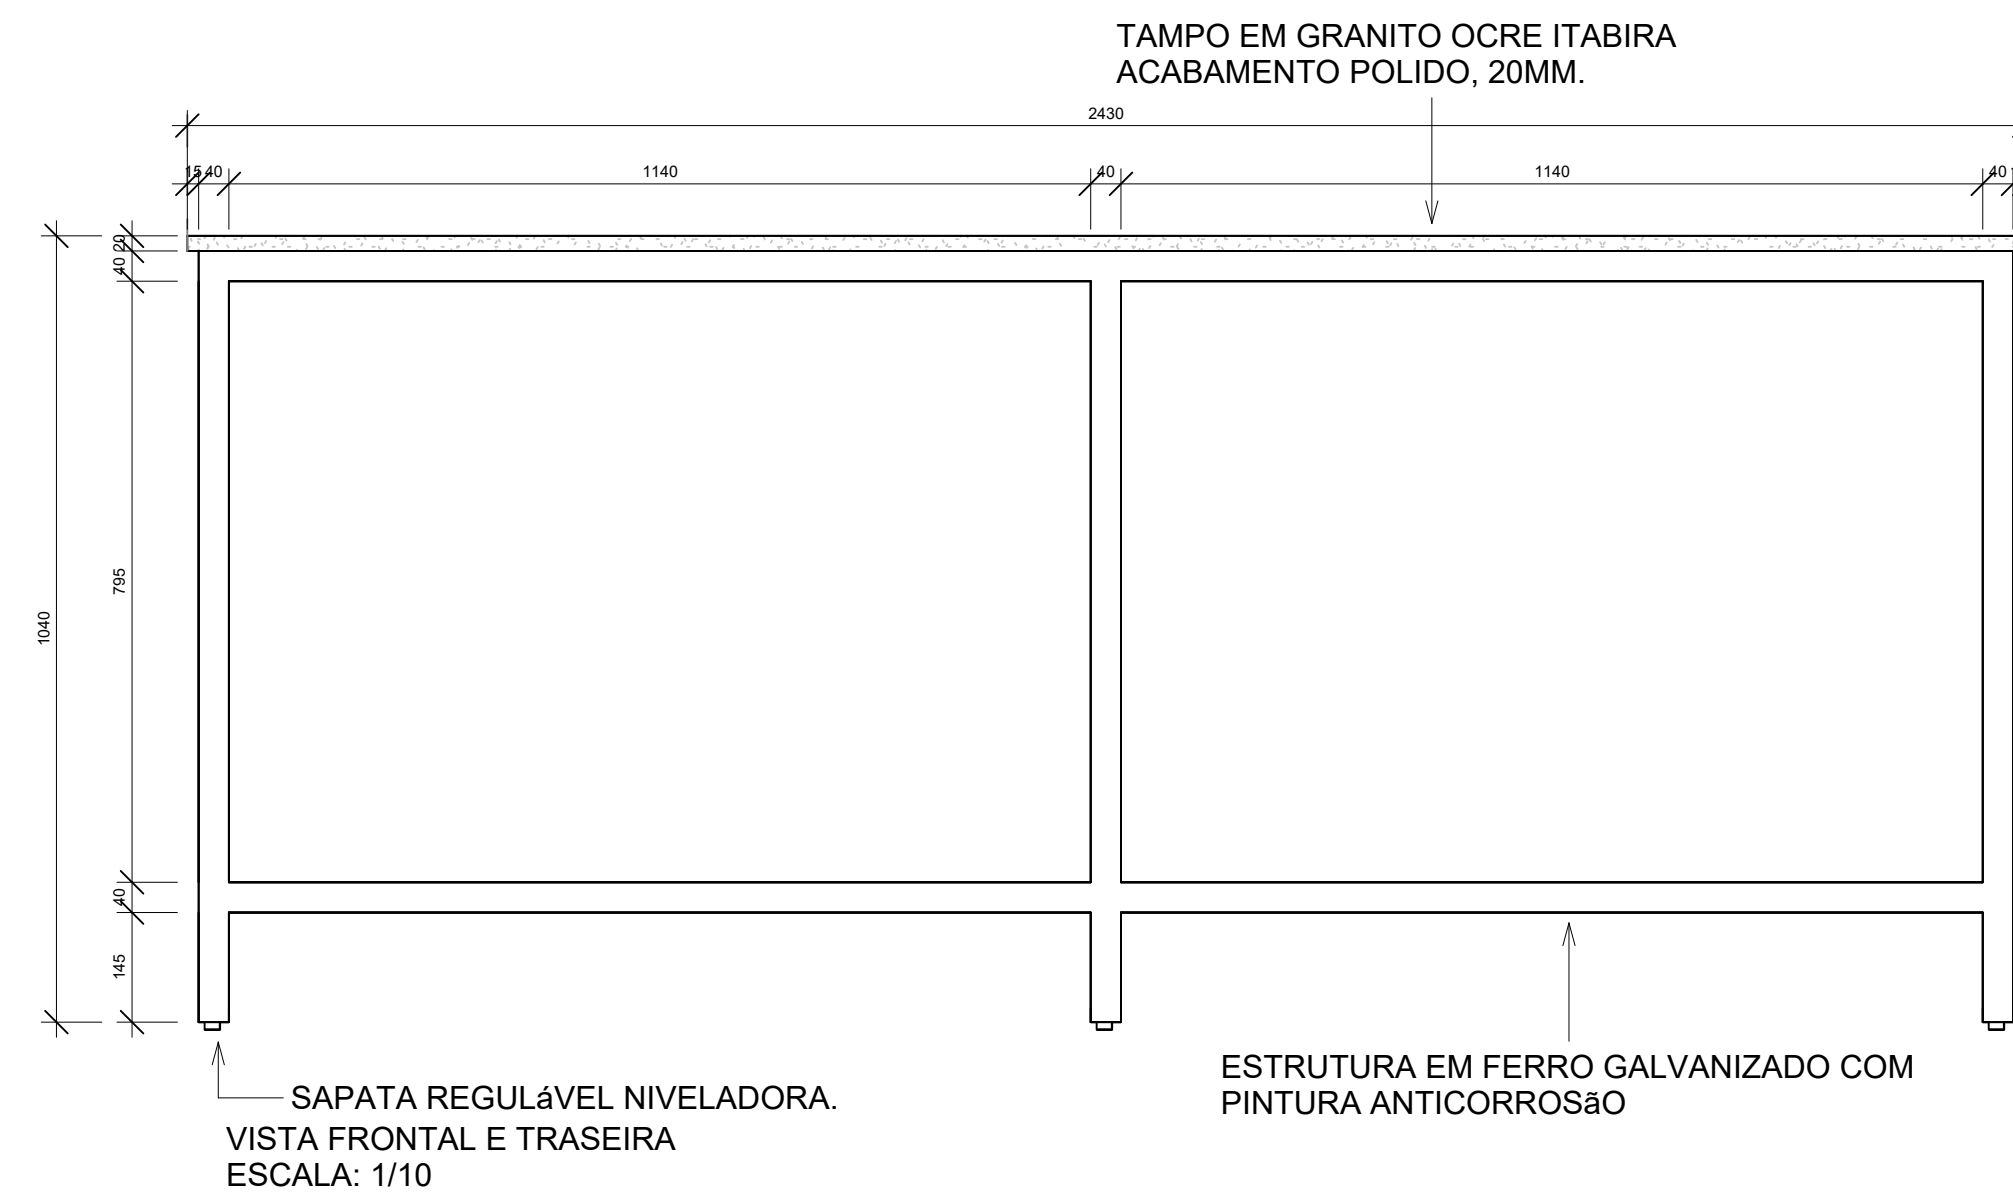

BANCADA EM L 3605MM X 3207MM (L X P) COM TAMPO EM GRANITO OCRE ITABIRA E ESTRUTURA EM FERRO GALVANIZADO COM PINTURA ANTICORROSÃO.

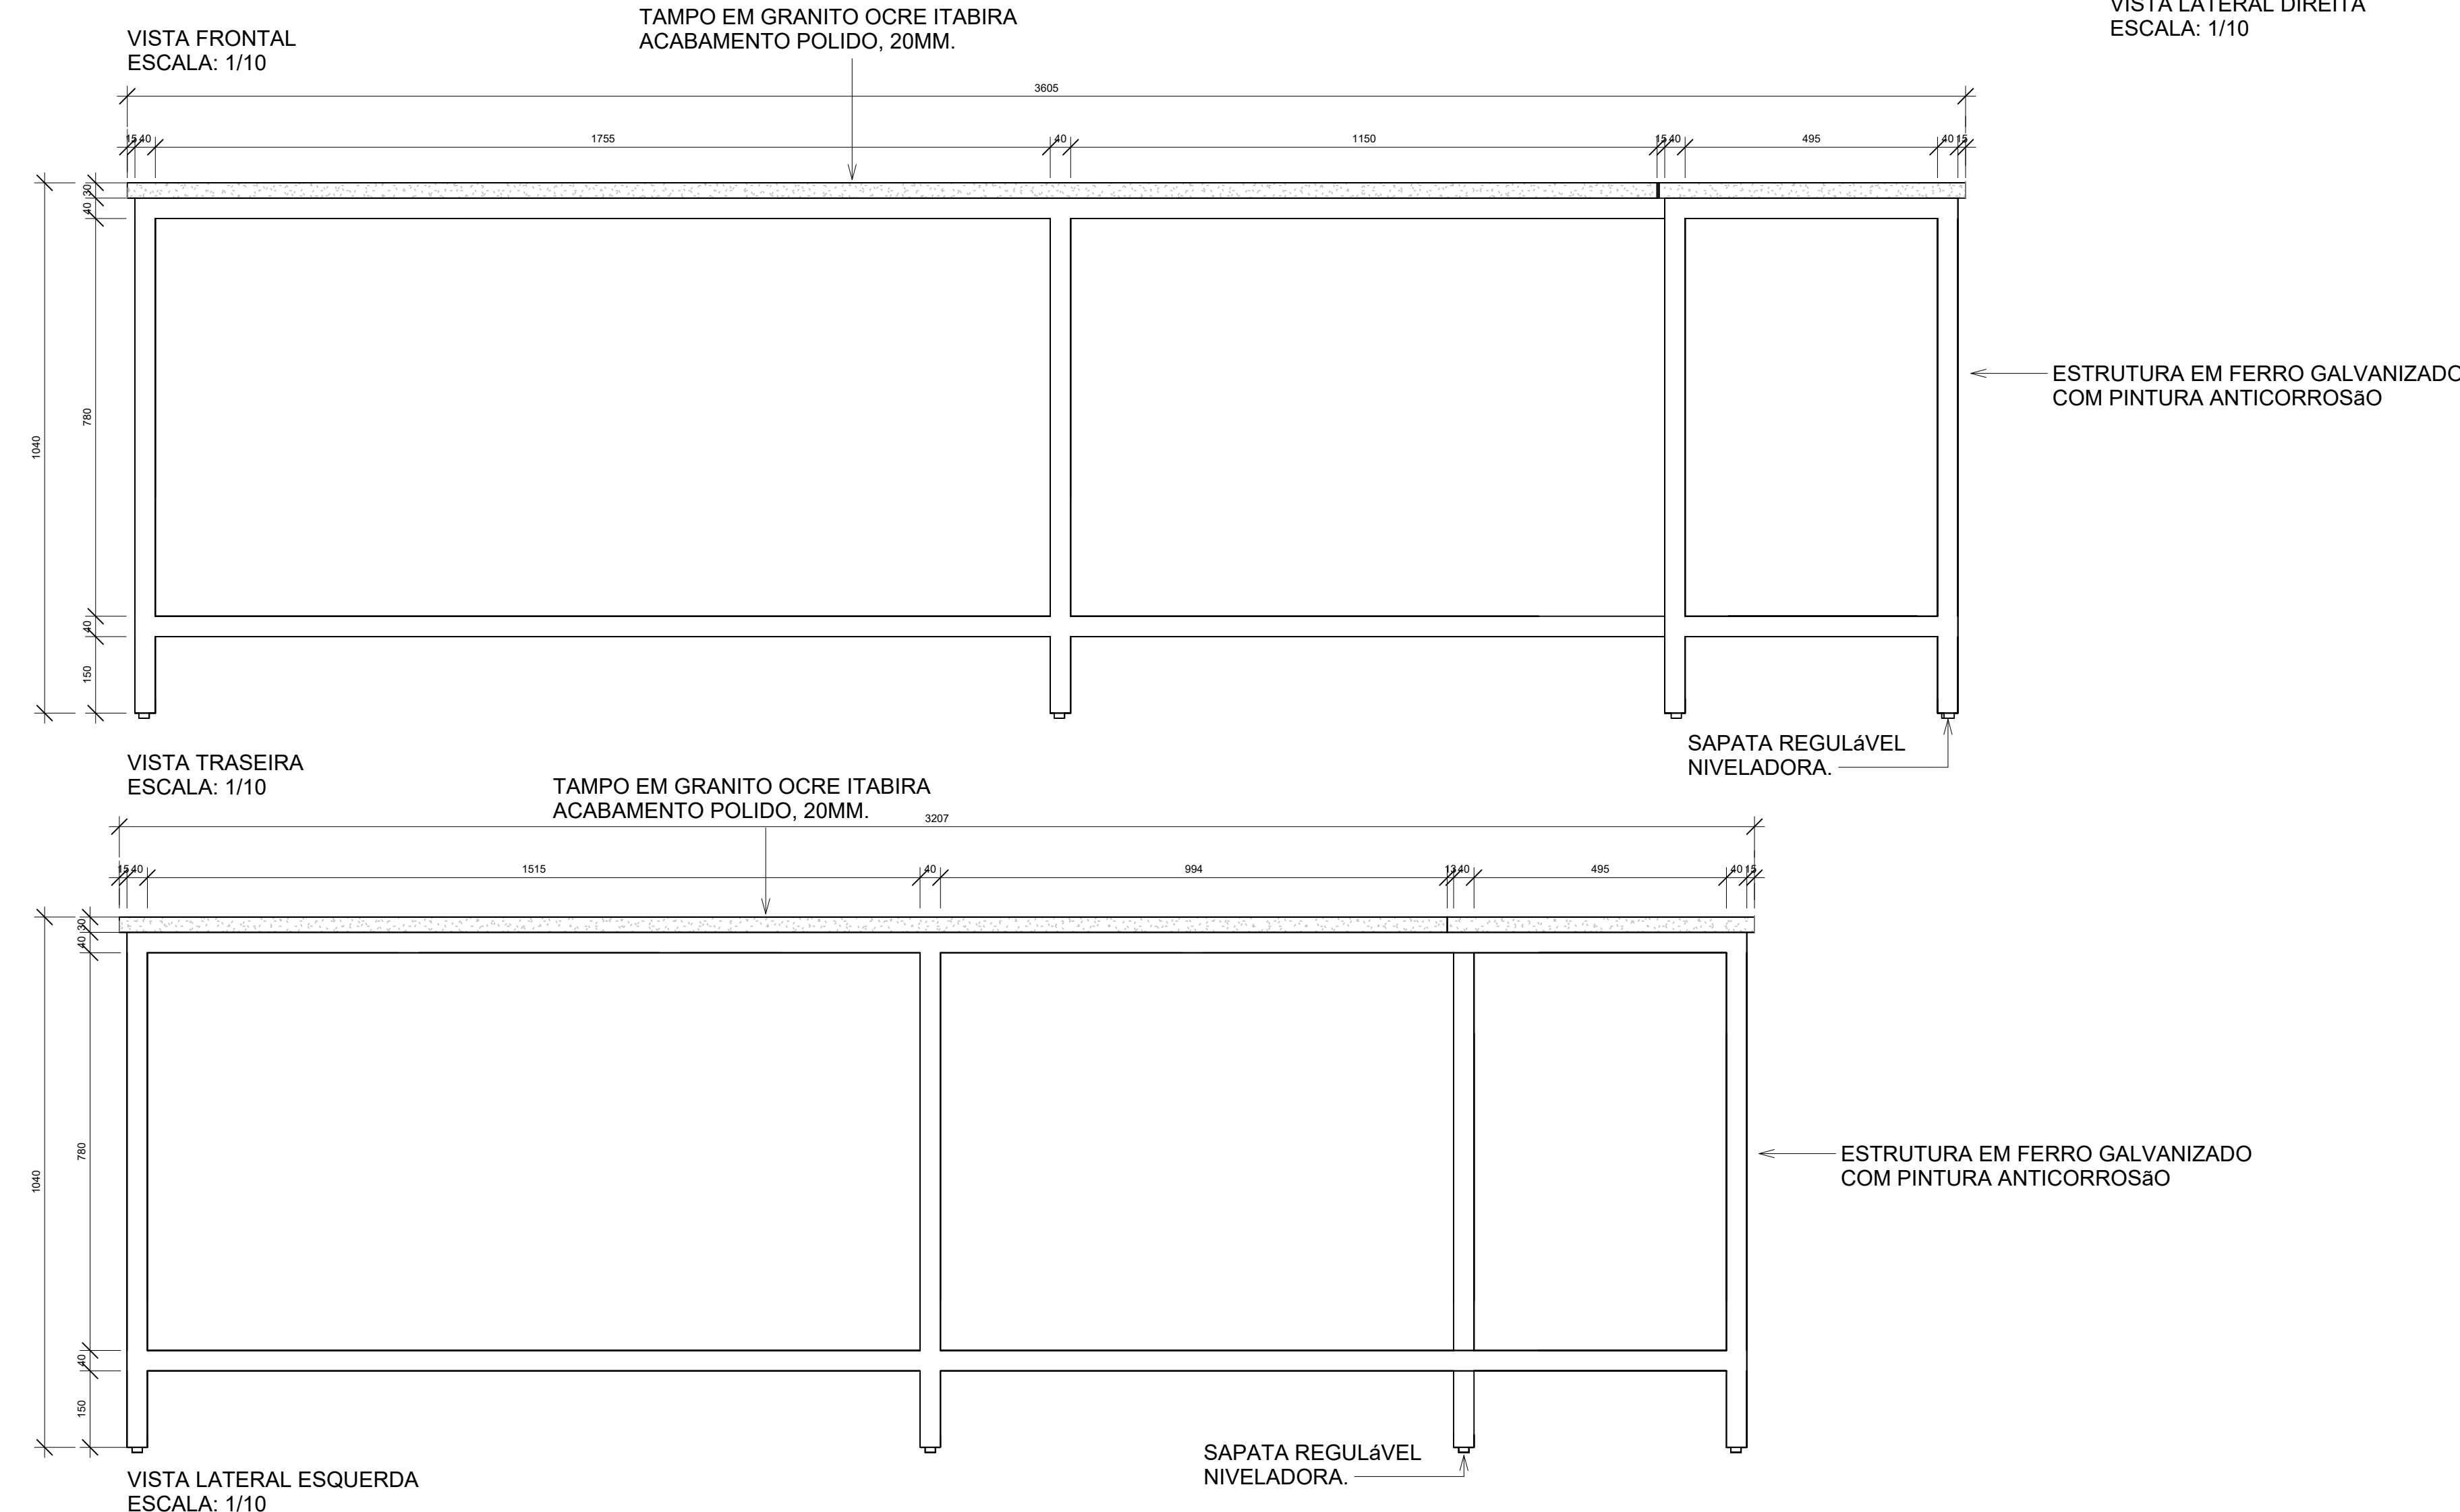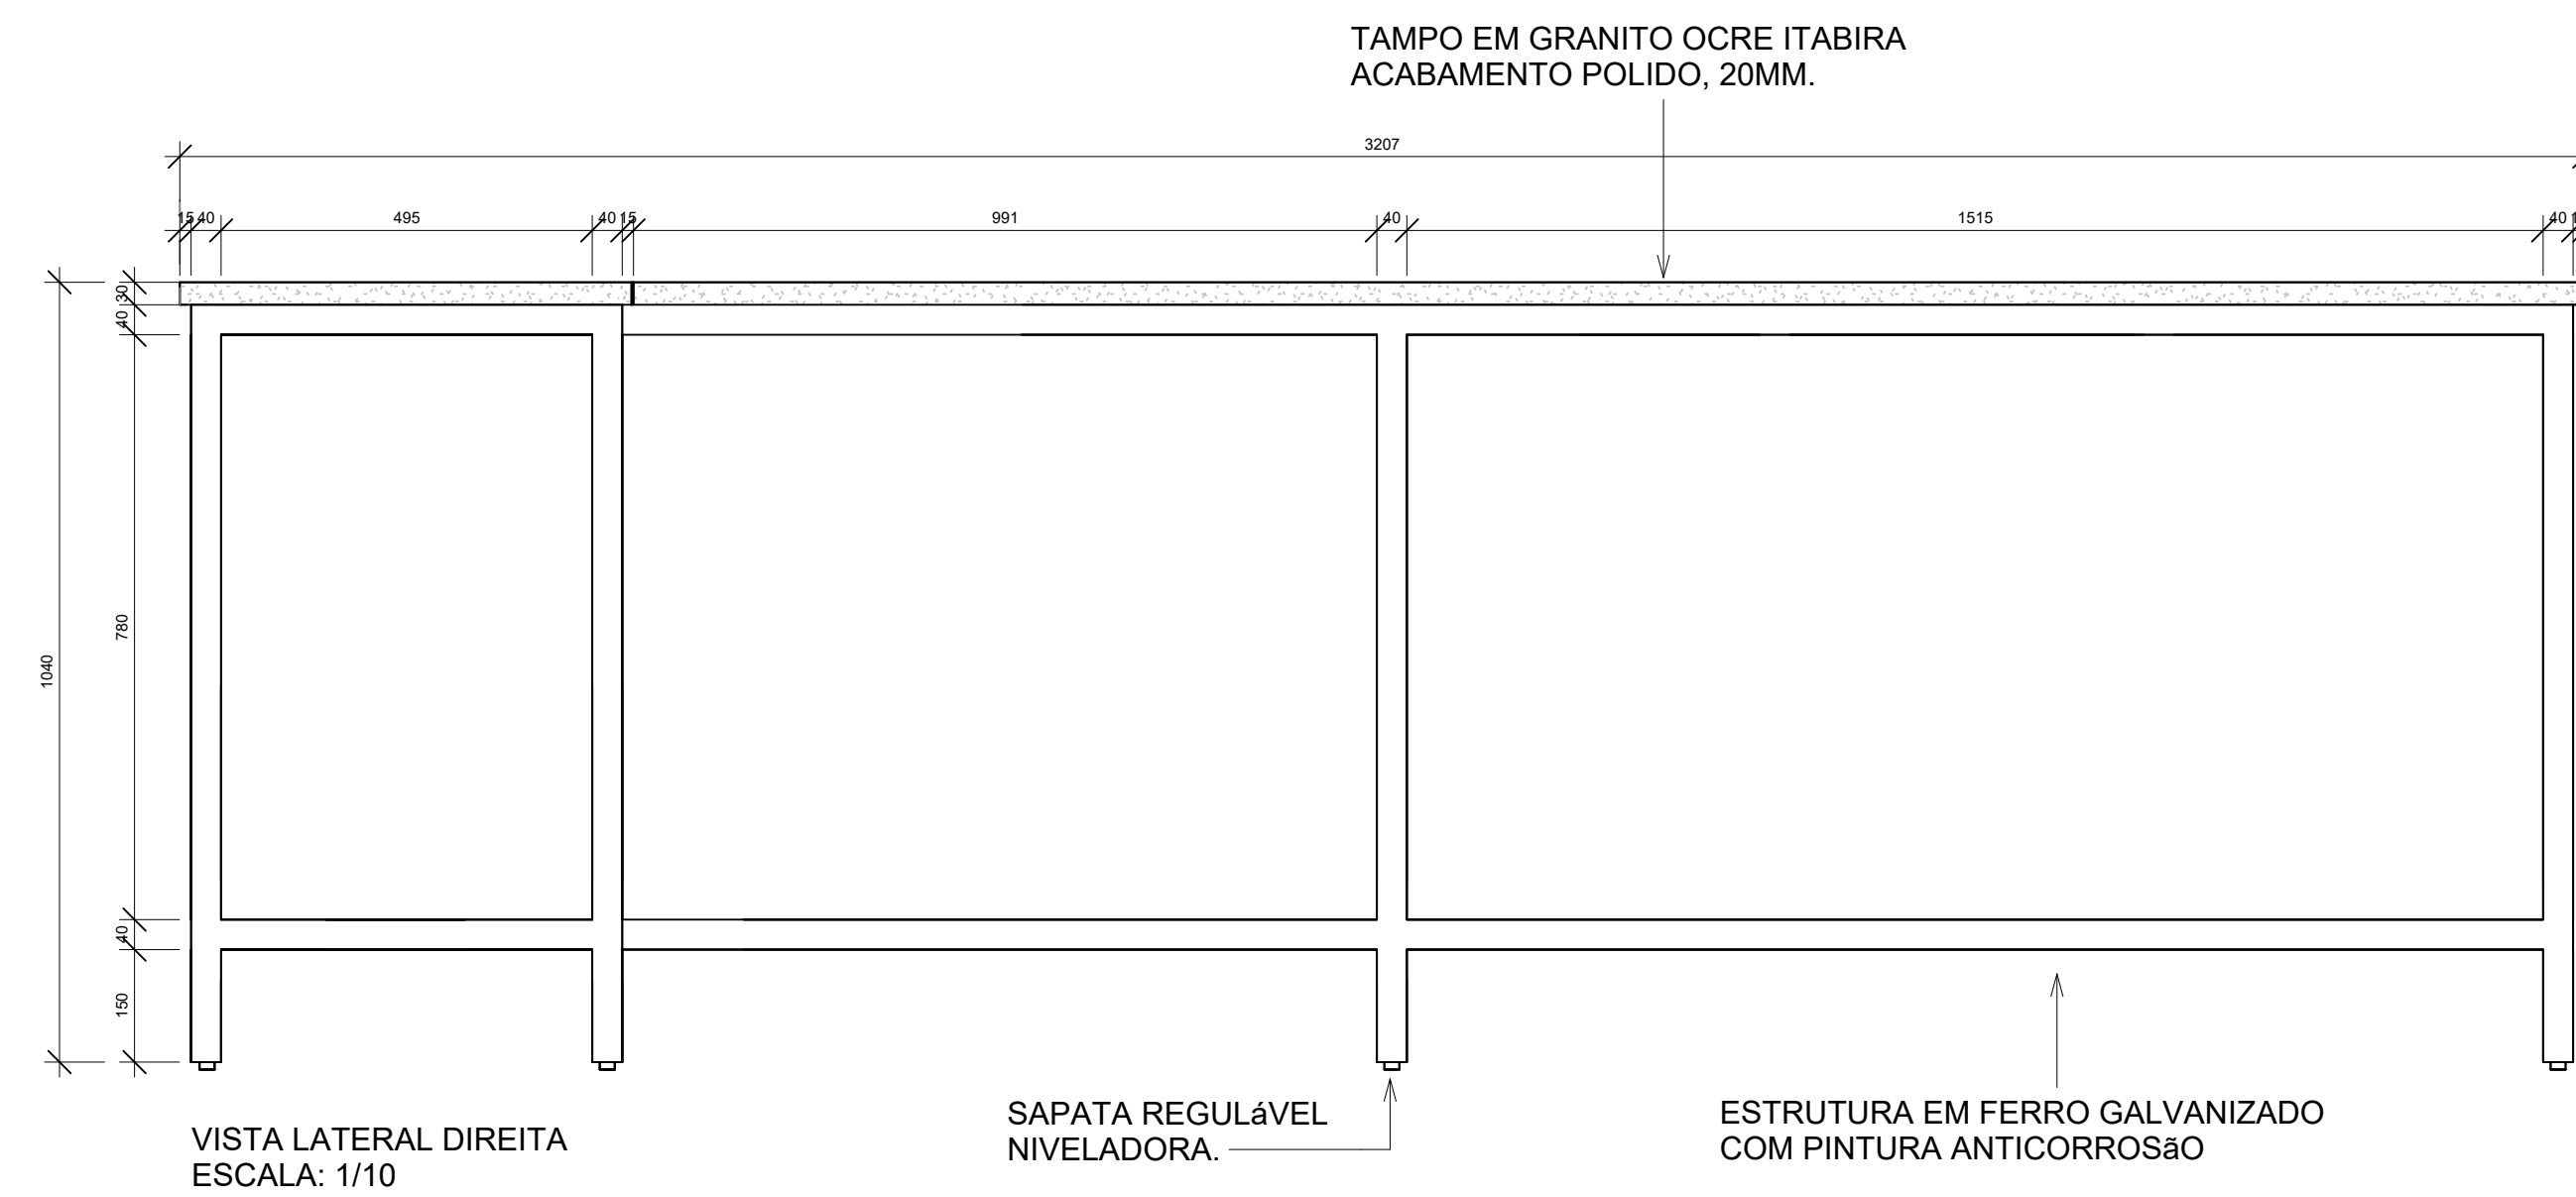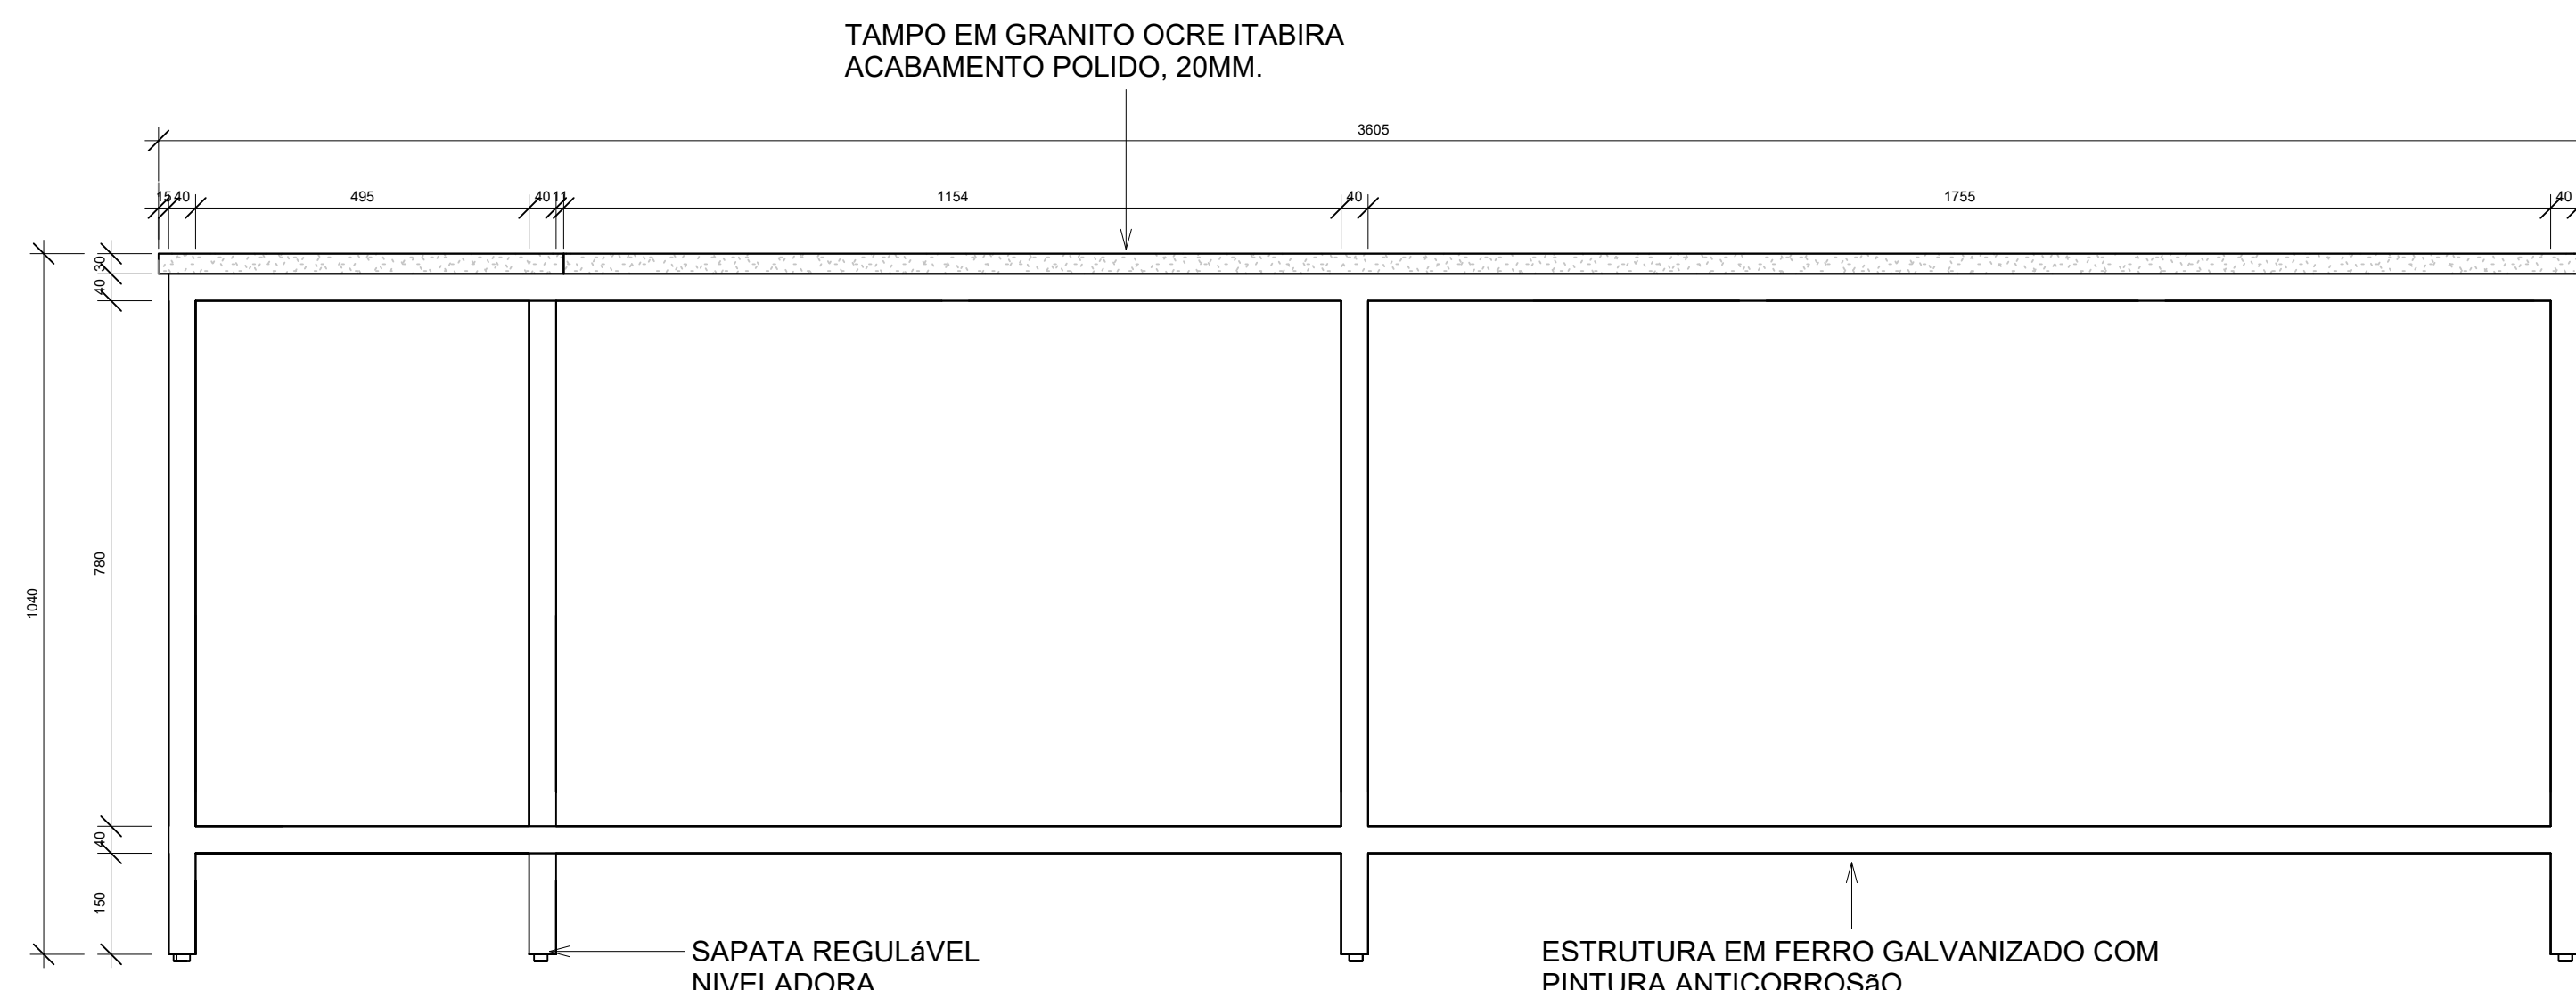

* Os mobiliários listados e em planta são sugestões, não fazem parte do escopo da obra.

*DIMENSÕES ESTÃO EM MILÍMETRO

REVISÕES	

PLOT TYPE	COR	ESPESSURA
COR 7	BLACK	0.06 mm
COR 8	COR 8	0.06 mm
COR 9	COR 9	0.06 mm
COR 10	BLACK	0.50 mm
COR 50	BLACK	0.20 mm
COR 55	COR 5	0.20 mm
COR 60	BLACK	0.20 mm
COR 130	BLACK	0.30 mm
COR 135	BLACK	0.15 mm
COR 170	BLACK	0.15 mm
COR 210	BLACK	0.50 mm
COR 250	BLACK	0.06 mm
COR 263	BLACK	0.06 mm
COR 264	BLACK	0.09 mm

CARIMBO APROVAÇÃO

1- TODAS AS MEDIDAS E DIMENSÕES ESTÃO EM METRO, EXCETO ONDE INDICADO

Assinado de forma digital por
 JOELANDA MOITINHO SILVA
 COSTA 04884358546
 Dados: 2020.10.33 15:01:06 -03'00'

DE ACORDO: __/__/____

ASS: _____

ASS: _____

RESP. TÉCNICO: IOLANDA MOITINHO

PROPRIETÁRIO: Universidade Federal Fluminense

CONTRATADA

RECONCAVO ENGENHARIA E ARQUITETURA
@reconcavo.ea / contato@reconcavoea.com.br
RUA VON MEYER, 222 - 00084-000

	CONTRATANTE		PF
	CONTRATADA		PF

UNIVERSIDADE FEDERAL FLUMINENSE - UFF ABO

UNIDADE	Atividade de Inovação da UFF	ACID
ARQ -		20 25

Agência de Inovação da UFF - AGIR 30-35


Rua Vera Crispino de Freitas, 190-2 - Boa Viagem, Niterói - RJ

PRANCHA	DET. MOBILIÁRIOS 3-3 R2	PROJETO EXECUTIVO
---------	-------------------------	----------------------


AUTOR DO PROJETO	CAL/CREA	DESENHO	DATA	ESCALA
IOLANDA MOITINHO	A1591428	ANA PAULA LAGO	04/2025	COMO INDIC.

CONCEPÇÃO DO ESTUDO PRELIMINAR	Nº PRT	FISCALIZAÇÃO
ARO. LUIZ AFFONSO	14216927	ARO. MILENA SAMPAIO E ARO. LUIZ AFFONSO


ANQ. LOW AFFORD	ANQ. HIGH AFFORD	ANQ. MEDIUM AFFORD	ANQ. LOW AFFORD

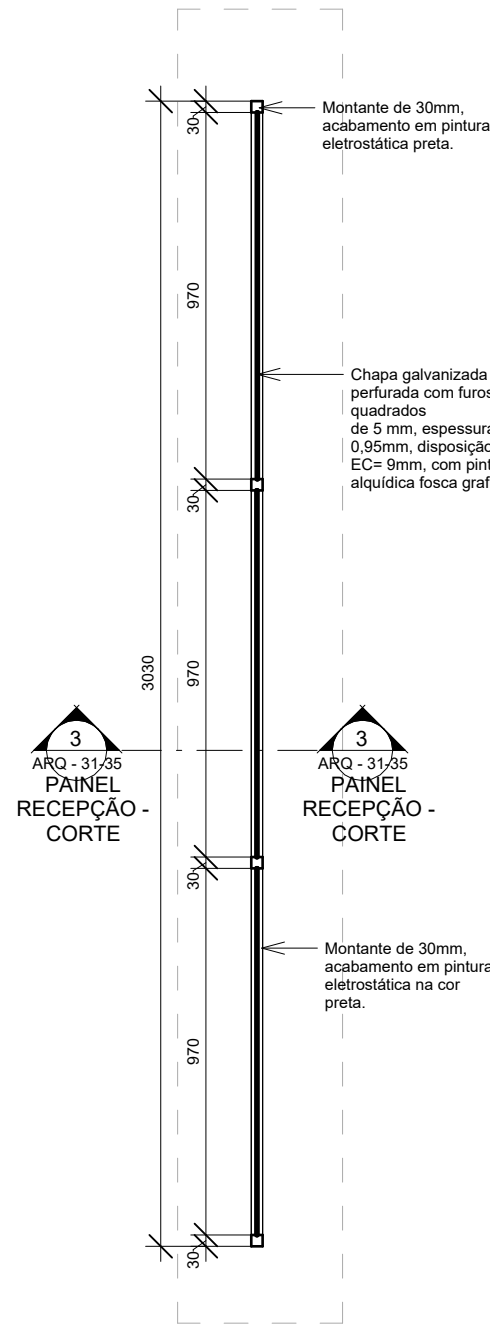



1 PAINEL RECEPÇÃO - PLANTA BAIXA
1 : 20

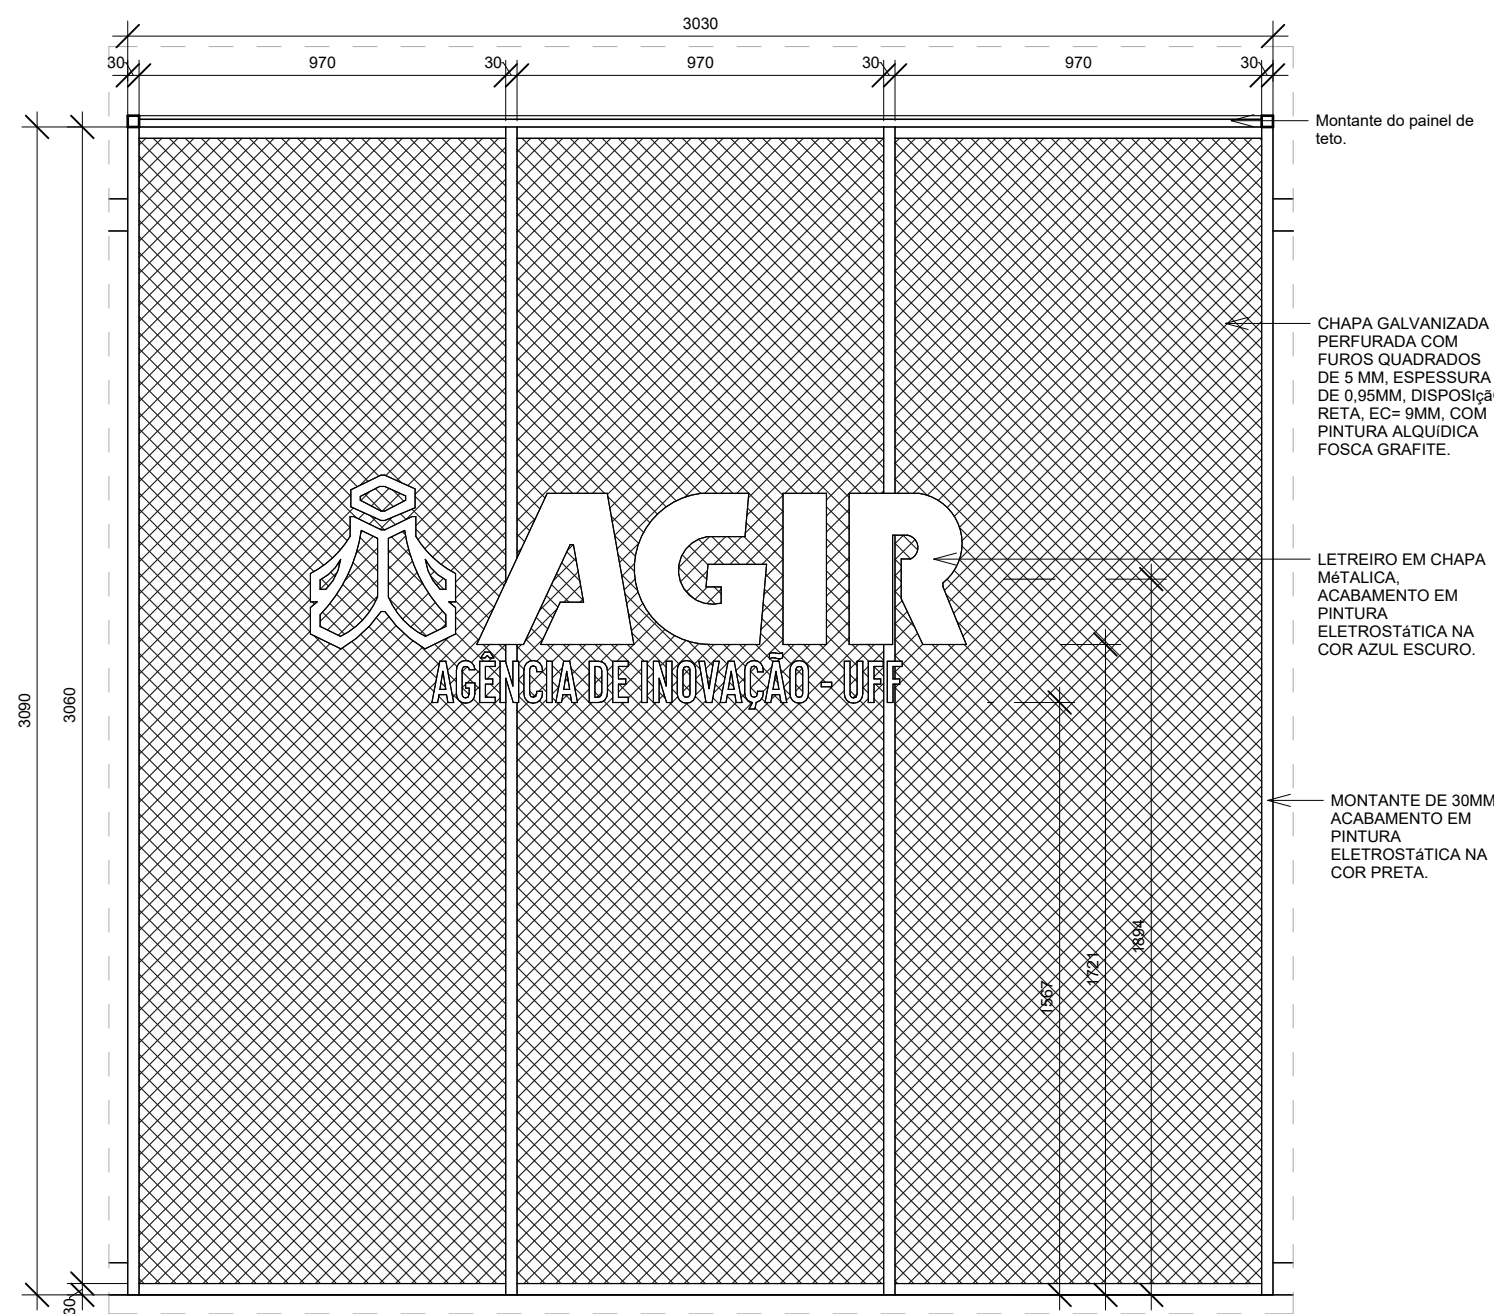

2 PAINEL RECEPÇÃO - VISTA FRONTAL
1 : 20

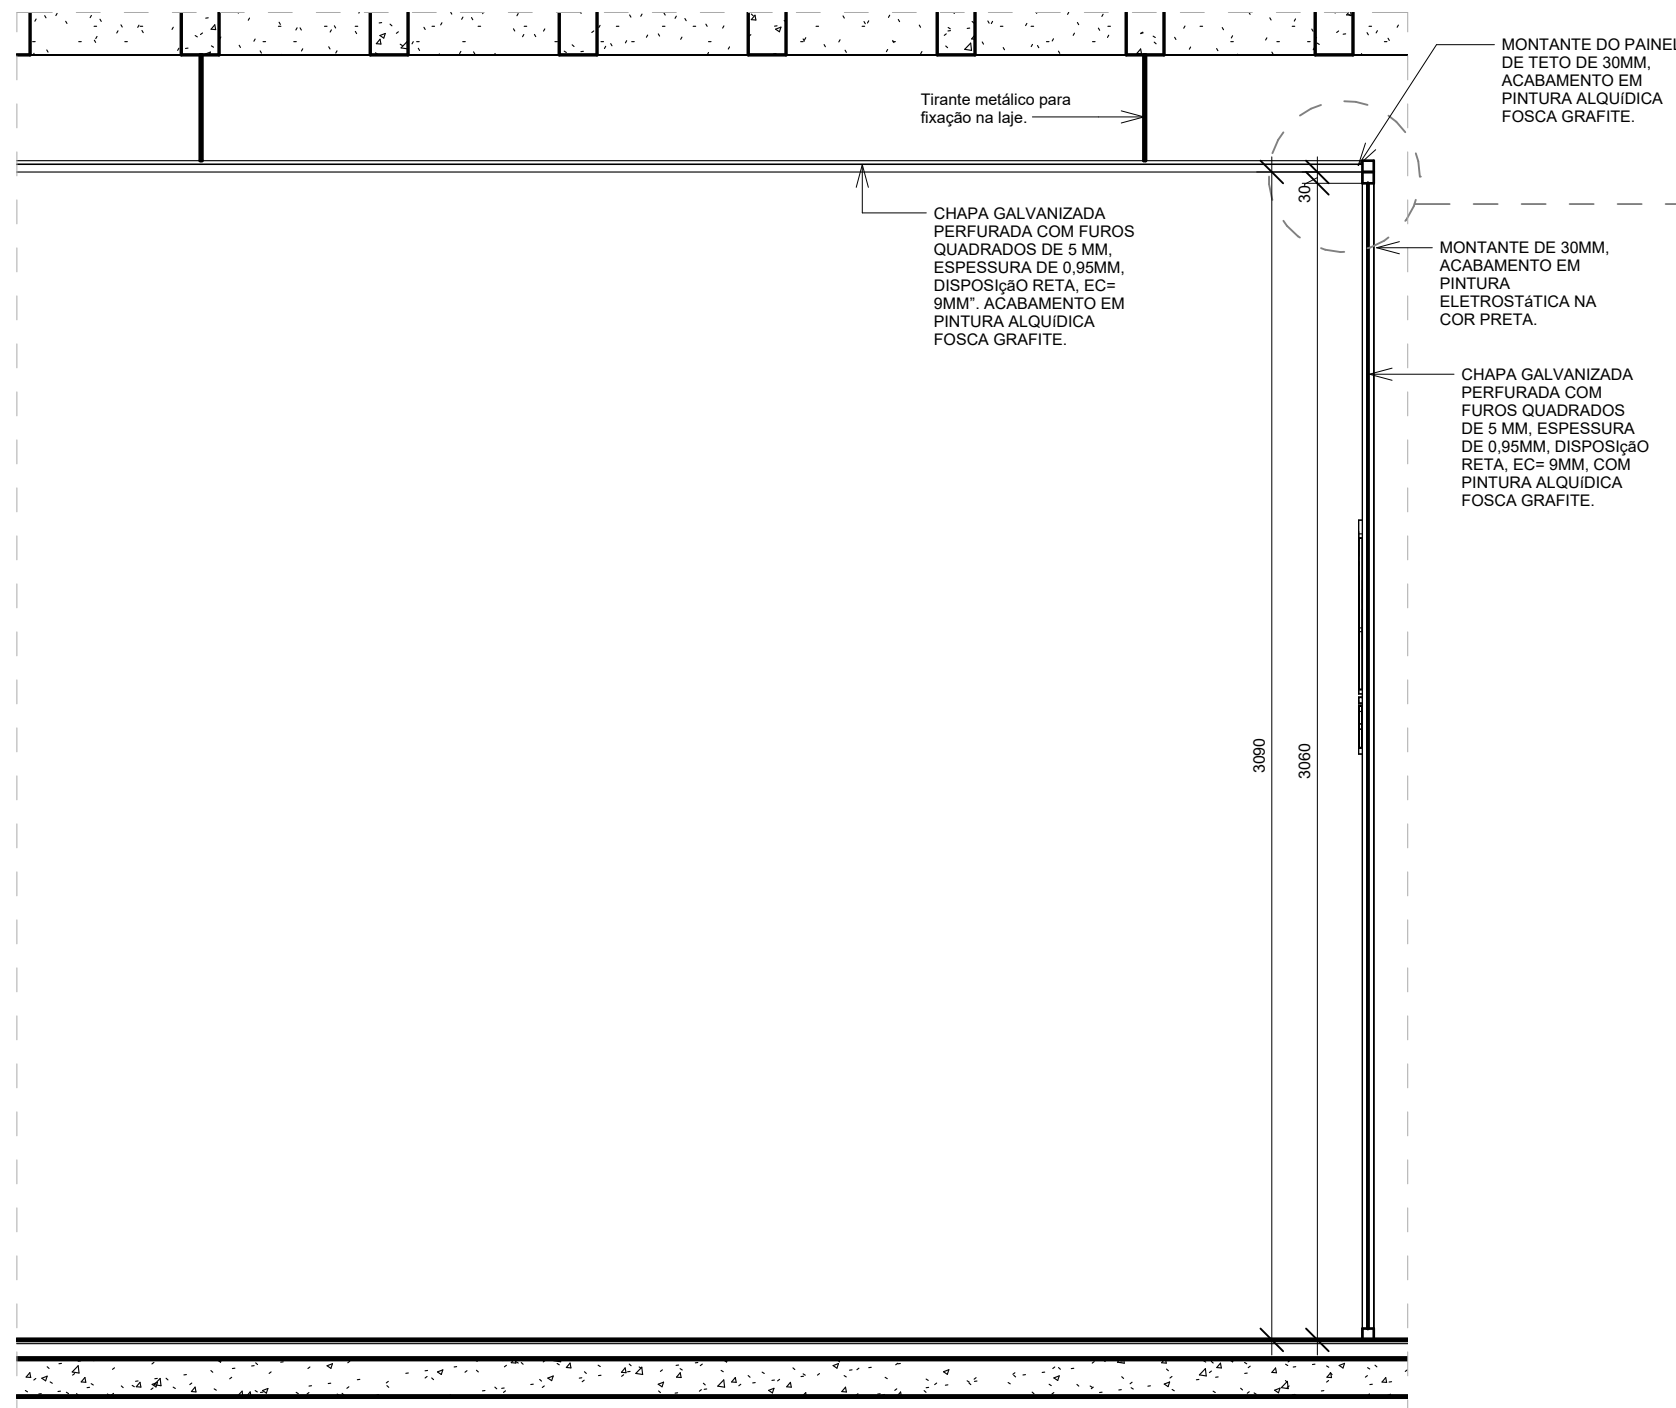

3 PAINEL RECEPÇÃO - CORTE
1 : 20

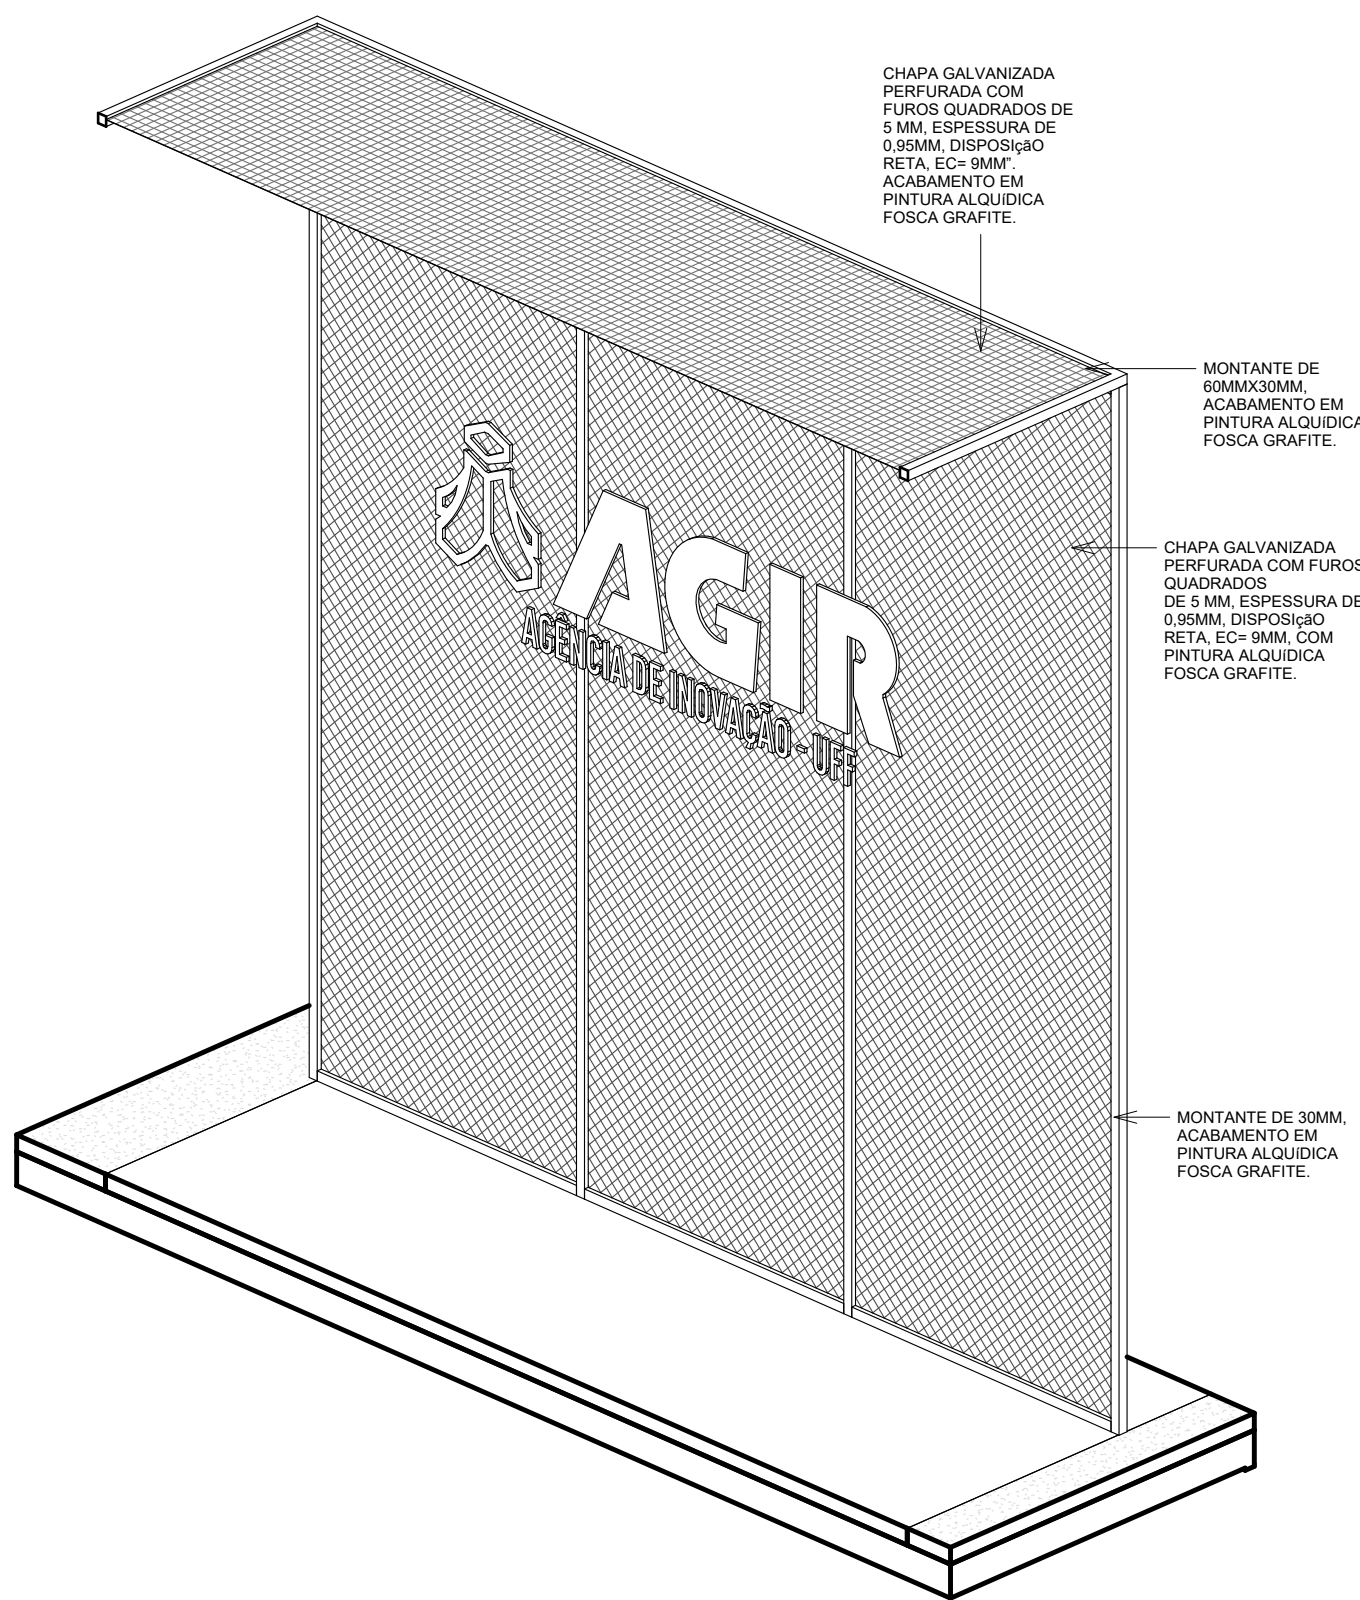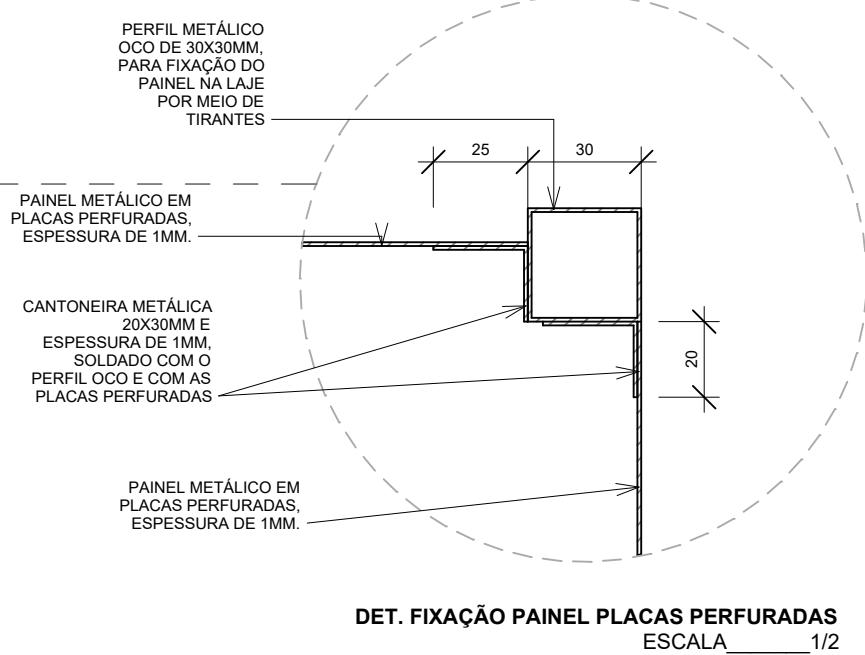

4 PAINEL RECEPÇÃO - 3D



PAINEL RECEPÇÃO - PERSPECTIVA SEM ESCALA

*DIMENSÕES ESTÃO EM MILÍMETRO

REVISÕES

CARIMBO APROVAÇÃO

NOT STYLE	COR	ESPESSURA
COR 7	BLACK	0.09 mm
COR 8	COR 8	0.09 mm
COR 9	COR 9	0.09 mm
COR 10	BLACK	0.50 mm
COR 50	BLACK	0.20 mm
COR 15	COR 8	0.09 mm
COR 90	BLACK	0.20 mm
COR 130	BLACK	0.30 mm
COR 135	BLACK	0.15 mm
COR 170	BLACK	0.15 mm
COR 210	BLACK	0.50 mm
COR 250	BLACK	0.09 mm
COR 253	BLACK	0.09 mm
COR 254	BLACK	0.09 mm

1- TODAS AS MEDIDAS E DIMENSÕES ESTÃO EM METRO, EXCETO ONDE INDICADO;

IOLANDA MOITINHO SILVA ASS.: COSTA-04884358546 RESP. TÉCNICO: IOLANDA MOITINHO CPF: 04884358546 CAU: A1591428 SALVADOR/BA - TEL: (71) 99259-0265	Assinado de forma digital por IOLANDA MOITINHO SILVA COSTA-04884358546 Dados: 2025.10.22 12:02:29 -03'00'	DE ACORDO: ___/___/___ ASS.: PROPRIETÁRIO: Universidade Federal Fluminense CNPJ: 28.523.215/0001-06
---	---	--



RECÔNCAVO ENGENHARIA E ARQUITETURA
@reconcavo.ia / contato@reconcavo.com.br
SALVADOR/BA - (71) 99259-0265

CONTRATANTE

UNIVERSIDADE FEDERAL FLUMINENSE - UFF

UNIDADE Agência de Inovação da UFF - AGIR

ENDEREÇO Rua Vera Crispino de Freitas, 190-2 - Boa Viagem, Niterói - RJ

PRANCHA DET. PAINEL DA RECEPÇÃO R2


AUTOR DO PROJETO IOLANDA MOITINHO
CAUI/CREA A1591428
DESENHO ANA PAULA LAGO
DATA 04/2025
PROJETO EXECUTIVO
ESCALA COMO INDICADO

CONCEPÇÃO DO ESTUDO PRELIMINAR ARQ. LUIZ AFFONSO
Nº RRT 14316927
RISCALIZAÇÃO ARQ. MILENA SAMPAIO E ARQ. LUIZ AFFONSO


PR. Nº
ARQ - 31-35
REVISÃO 2

DET. DIVISÓRIAS COMUNS

DIVISÓRIAS DE VIDRO DO CHÃO AO TETO COM MONTANTES DE 85MM EM ALUMÍNIO, DE LARGURA VARIÁVEL.

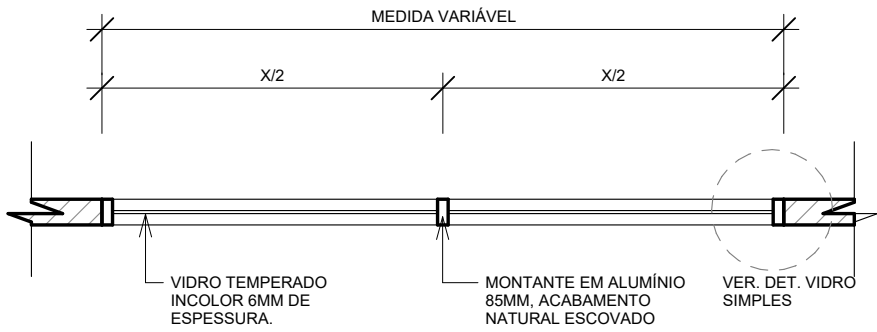


PLANTA BAIXA
ESCALA: 1/25

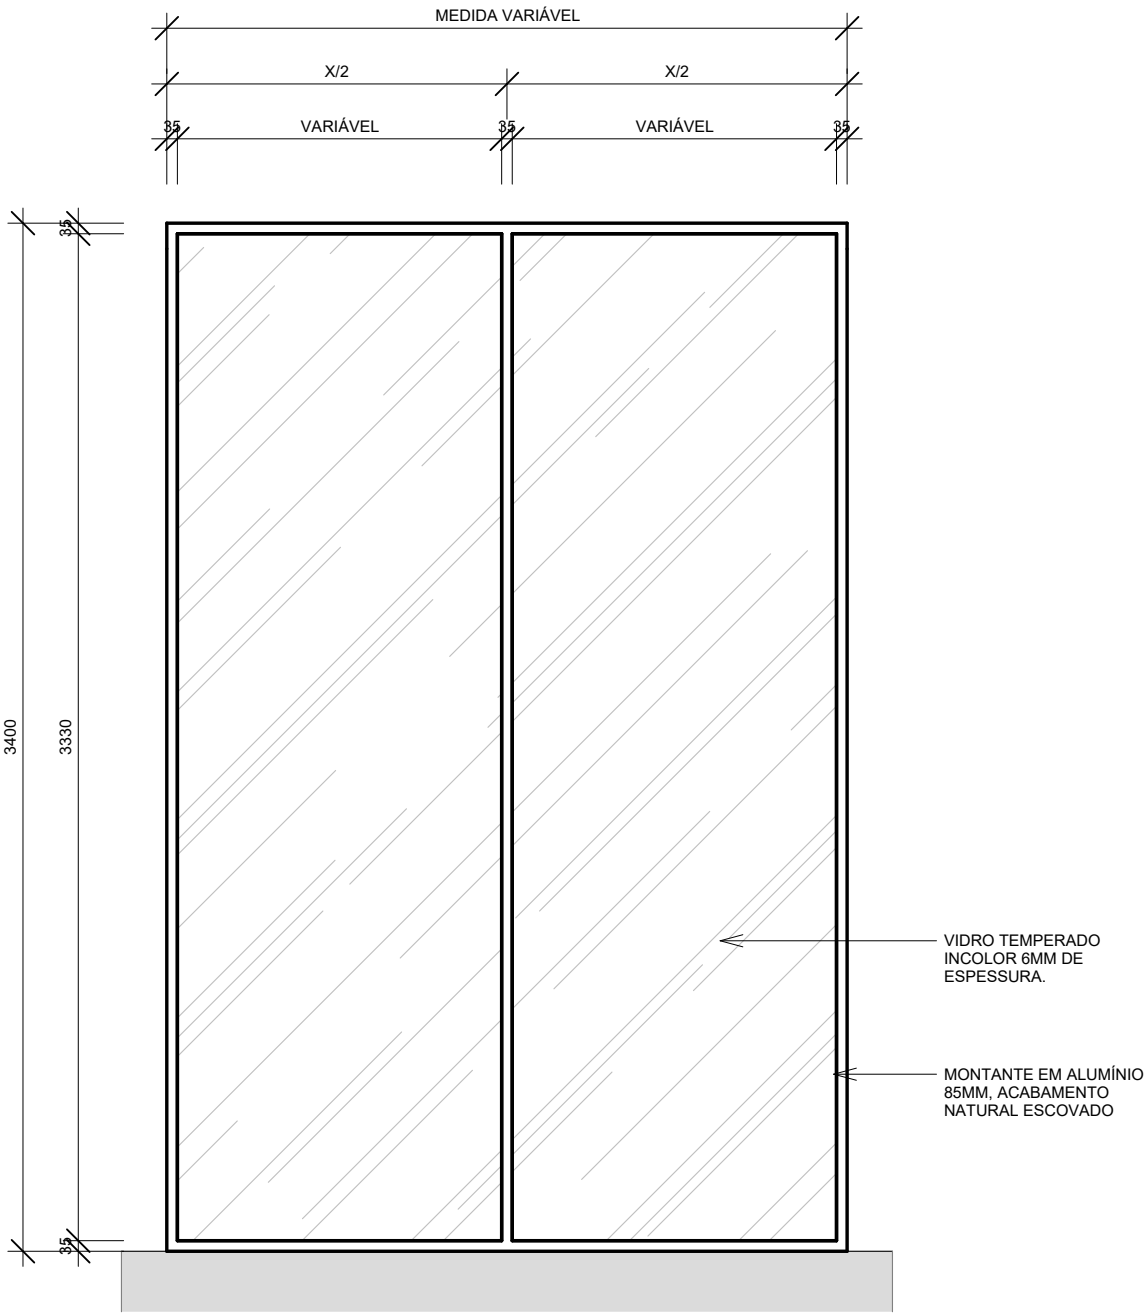


VISTA FRONTAL
ESCALA: 1/25

DET. DIVISÓRIAS ACÚSTICAS


DIVISÓRIAS DE VIDRO DO CHÃO AO TETO COM MONTANTES DE 85MM EM ALUMÍNIO, DE LARGURA VARIÁVEL.

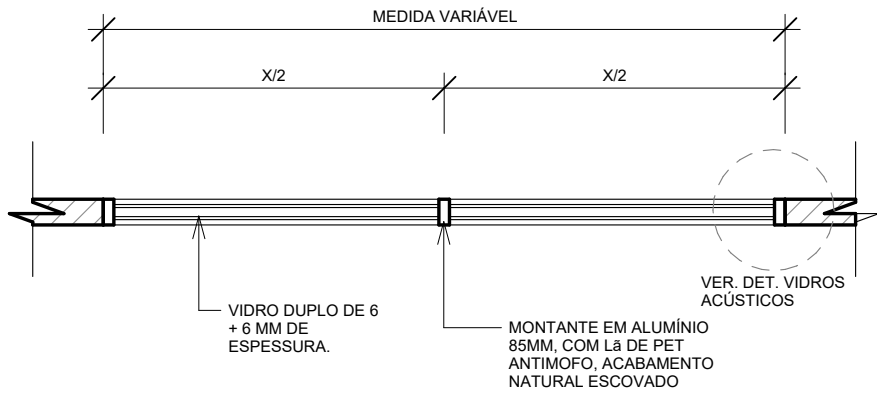


PLANTA BAIXA
ESCALA: 1/25

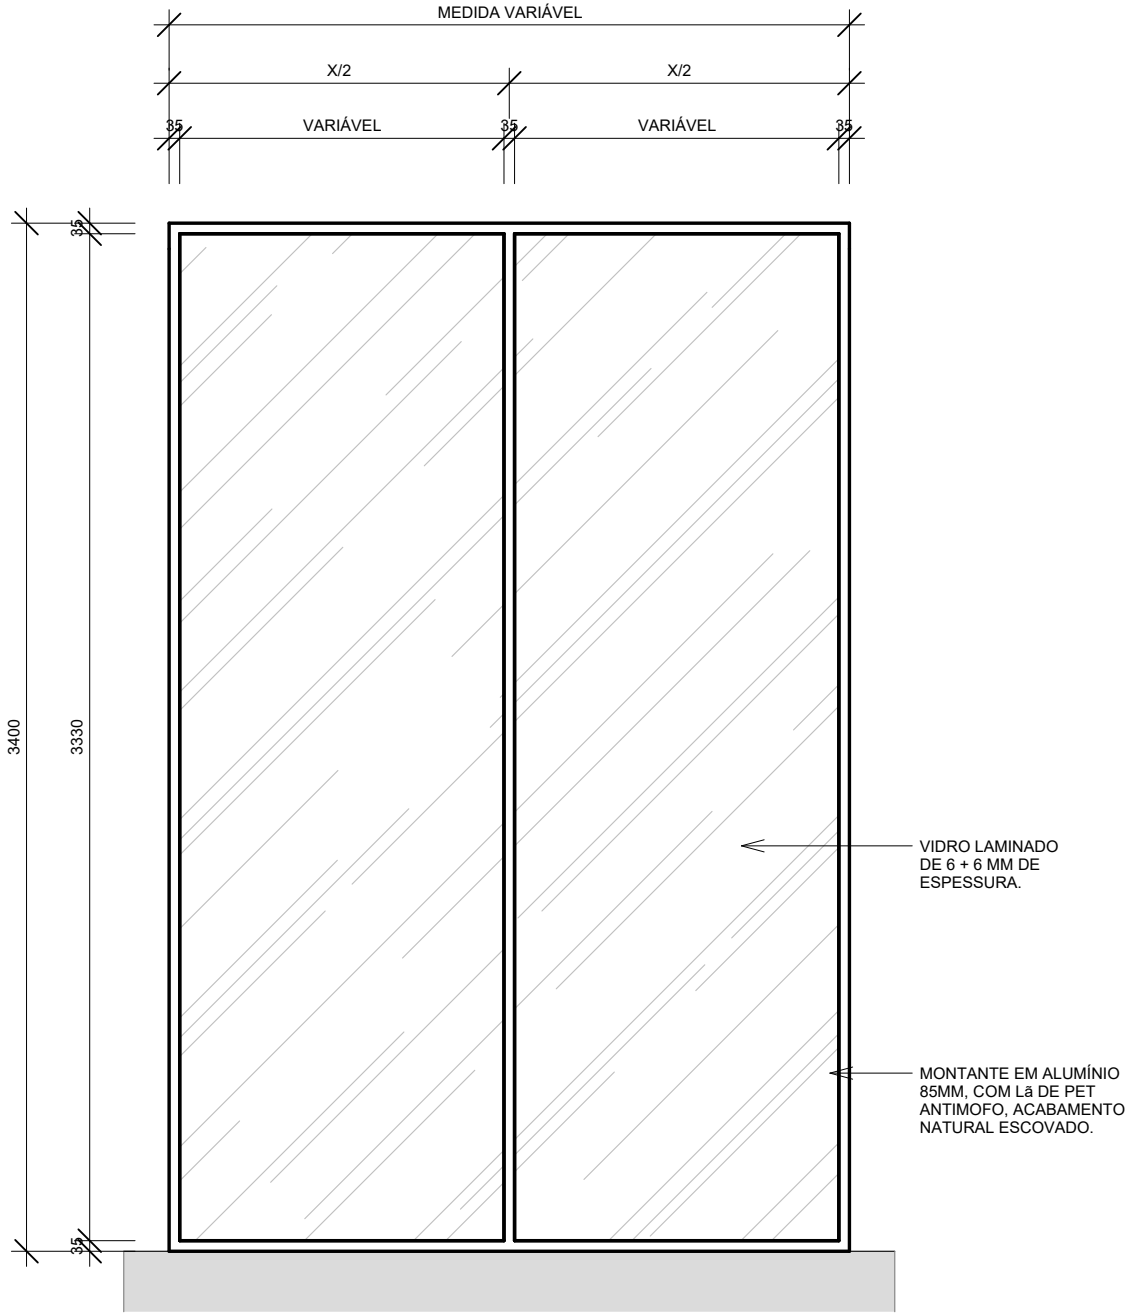

VISTA FRONTAL
ESCALA: 1/25

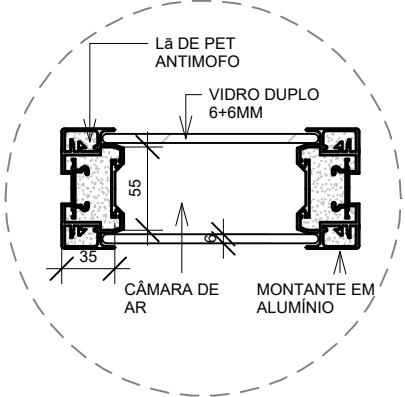

DET. VIDROS ACÚSTICOS
ESCALA: 1/2
*MEDIDAS EM MILÍMETROS

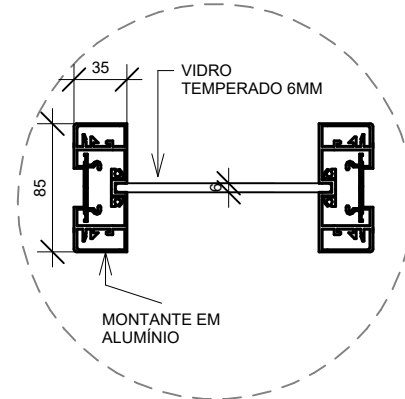

DET. VIDRO SIMPLES
ESCALA: 1/2
*MEDIDAS EM MILÍMETROS

*DIMENSÕES ESTÃO EM MILÍMETRO

REVISÕES

TABELA DE PENAS

PLOT STYLE	COR	ESPESSURA
COR 7	BLACK	0.09 mm
COR 8	COR 8	0.09 mm
COR 9	COR 9	0.09 mm
COR 10	BLACK	0.50 mm
COR 50	BLACK	0.20 mm
COR 55	COR 8	0.09 mm
COR 90	BLACK	0.20 mm
COR 130	BLACK	0.30 mm
COR 135	BLACK	0.15 mm
COR 170	BLACK	0.15 mm
COR 210	BLACK	0.50 mm
COR 250	BLACK	0.09 mm
COR 253	BLACK	0.09 mm
COR 254	BLACK	0.09 mm

CARIMBO APROVAÇÃO

1- TODAS AS MEDIDAS E DIMENSÕES ESTÃO EM METRO, EXCETO ONDE INDICADO;

IOLANDA MOITINHO SILVA
COSTA:04884358546
ASS.:
RESP. TÉCNICO: IOLANDA MOITINHO
CPF: 04884358546 | CAU: A1591428 | SALVADOR/BA - TEL. (71) 99259-0265

DE ACORDO: __ / __ / ____

ASS.:
PROPRIETÁRIO Universidade Federal Fluminense
CNPJ: 28.523.215/0001-06

CONTRATADA



RECÔNCAVO ENGENHARIA E ARQUITETURA

@reconcavo_ea / contato@reconcavo.ea.com.br
SALVADOR/BA - (71) 99259-0265

CONTRATANTE

PR. Nº

UNIVERSIDADE FEDERAL FLUMINENSE - UFF

UNIDADE Agência de Inovação da UFF - AGIR

ENDEREÇO Rua Vera Crispino de Freitas, 190-2 - Boa Viagem, Niterói - RJ

PRANCHA DET. DIVISÓRIAS DE VIDRO R2

PROJETO EXECUTIVO

AUTOR DO PROJETO IOLANDA MOITINHO
CAU/CREA A1591428

DESENHO ANA PAULA LAGO


DATA 04/2025
ESCALA COMO INDICADO

CONCEPÇÃO DO ESTUDO PRELIMINAR ARQ. LUIZ AFFONSO


FISCALIZAÇÃO ARQ. MILENA SAMPAIO E ARQ. LUIZ AFFONSO

ARQ -
32-35


REVISÃO
2

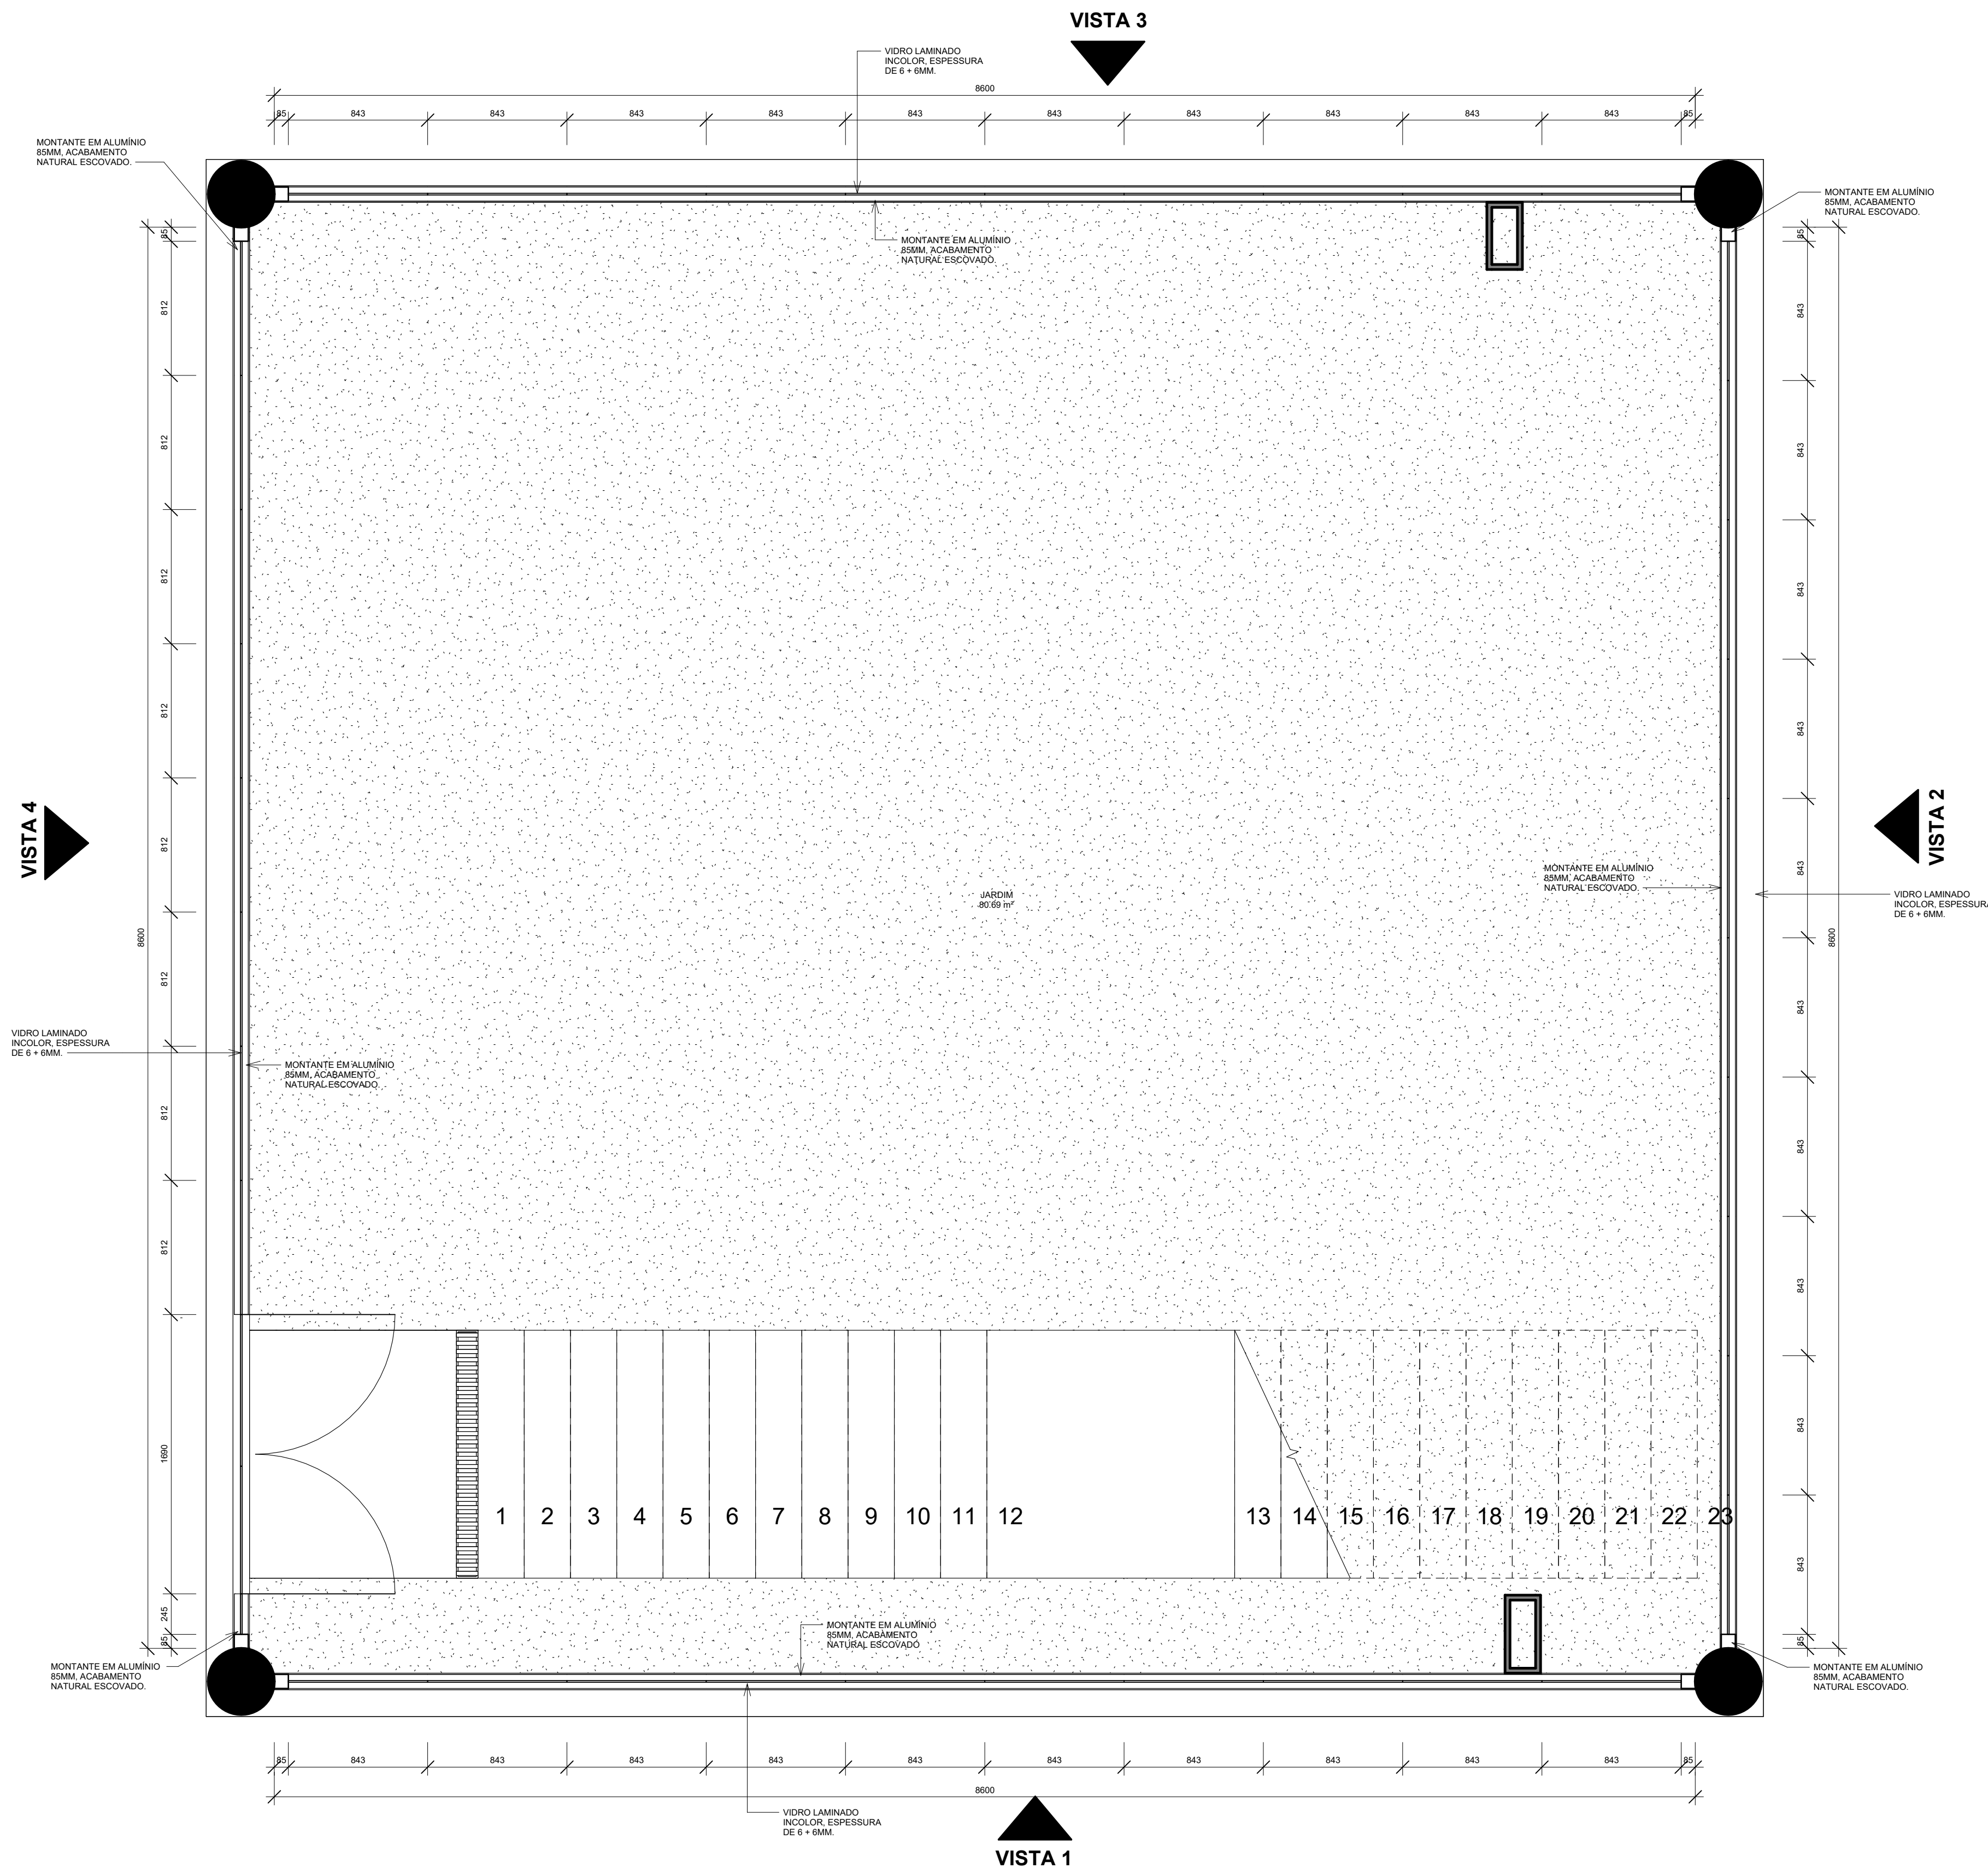


1 PLANTA BAIXA - PAINEL DE VIDRO
1: 25

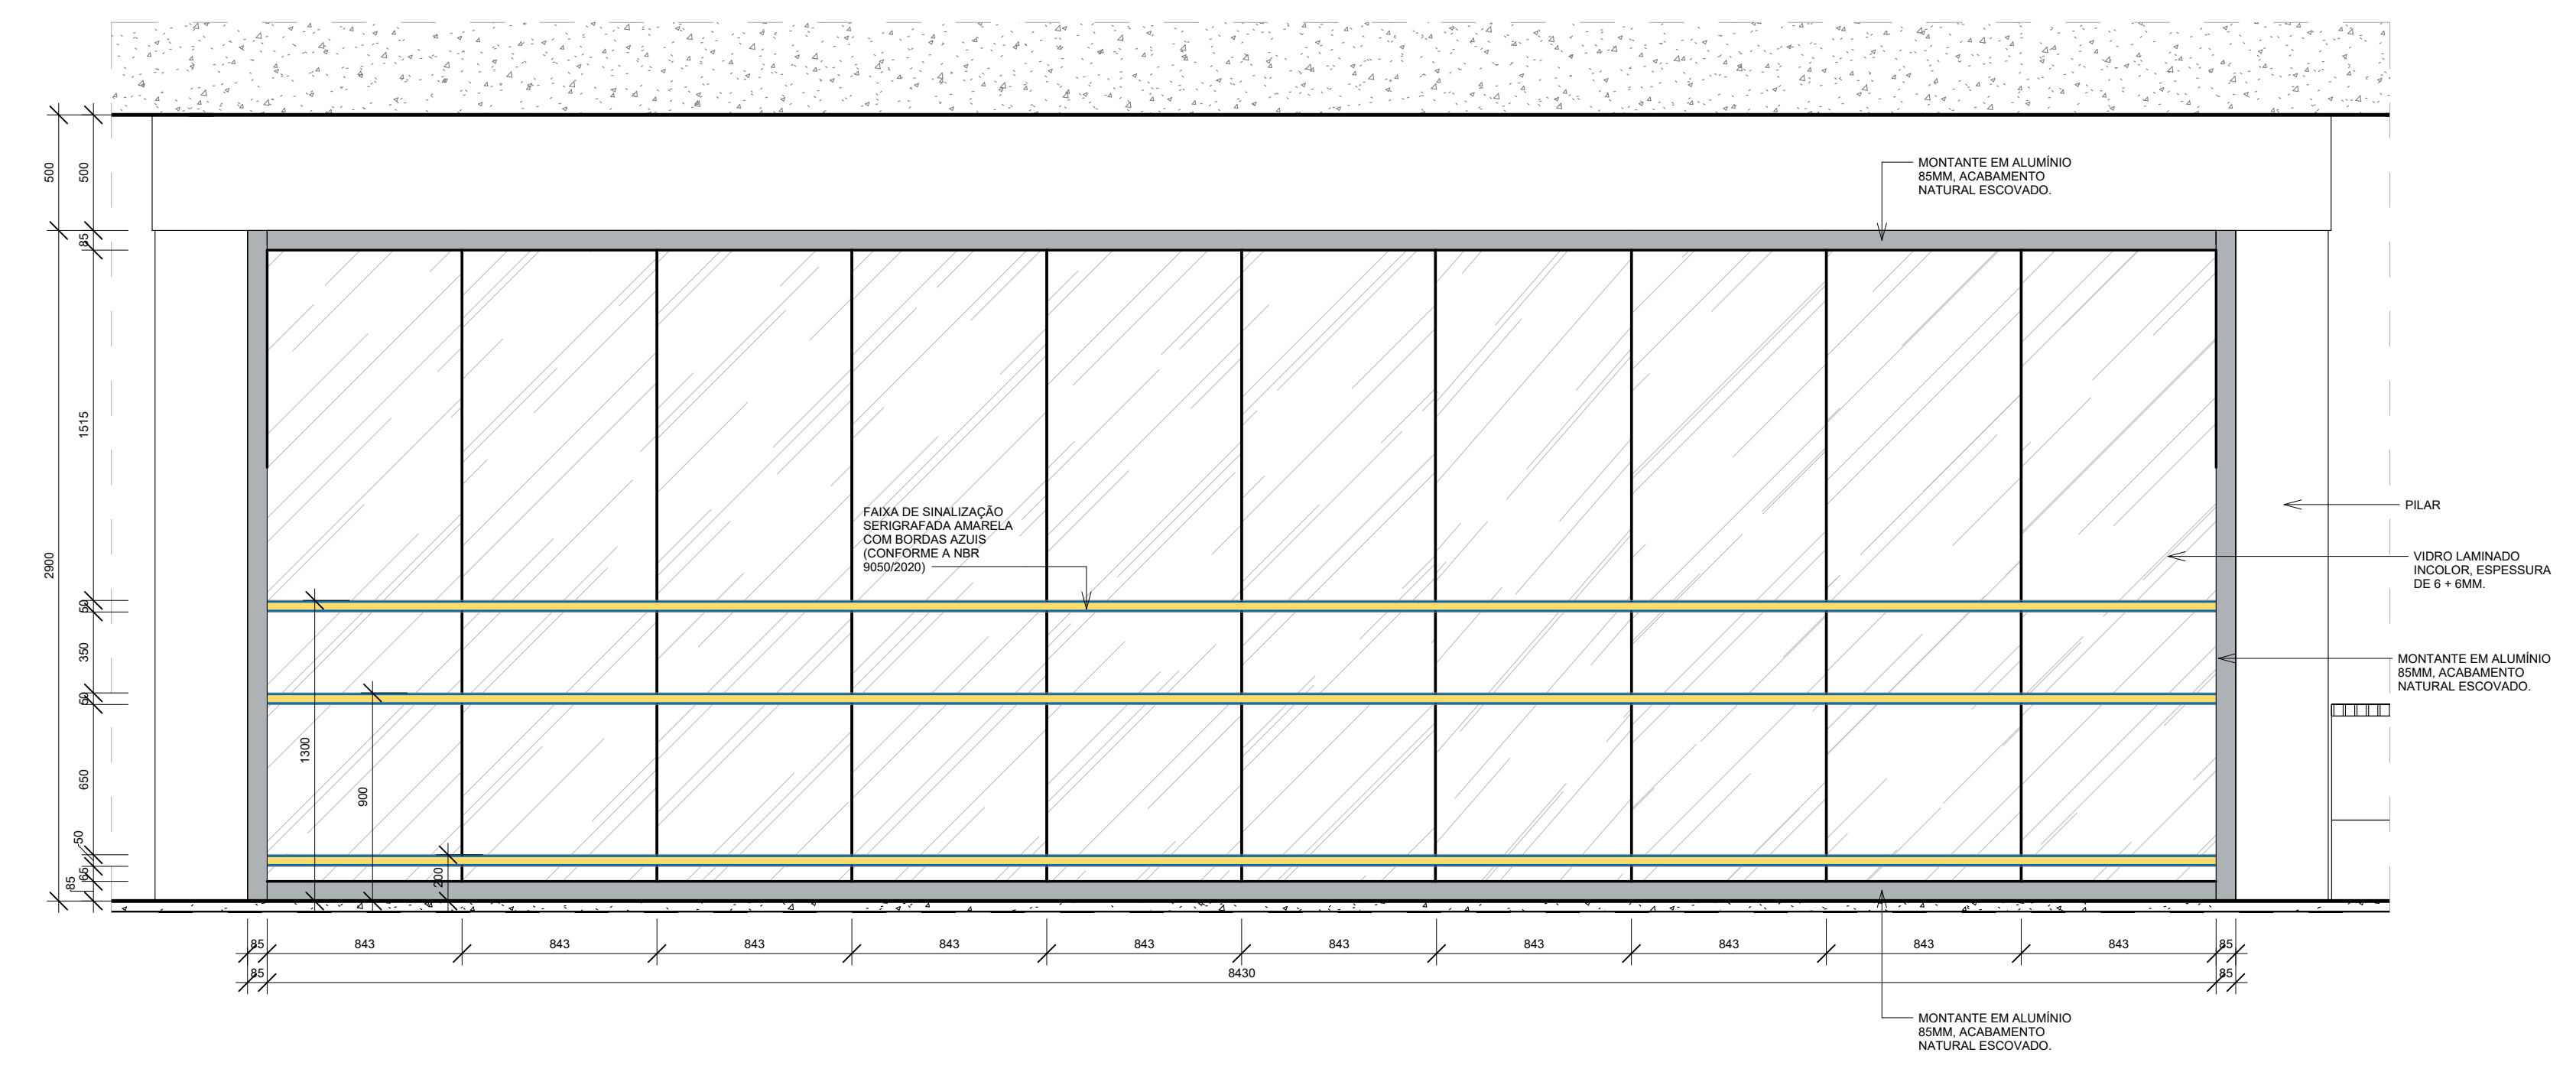


2 VISTA 1
1: 25

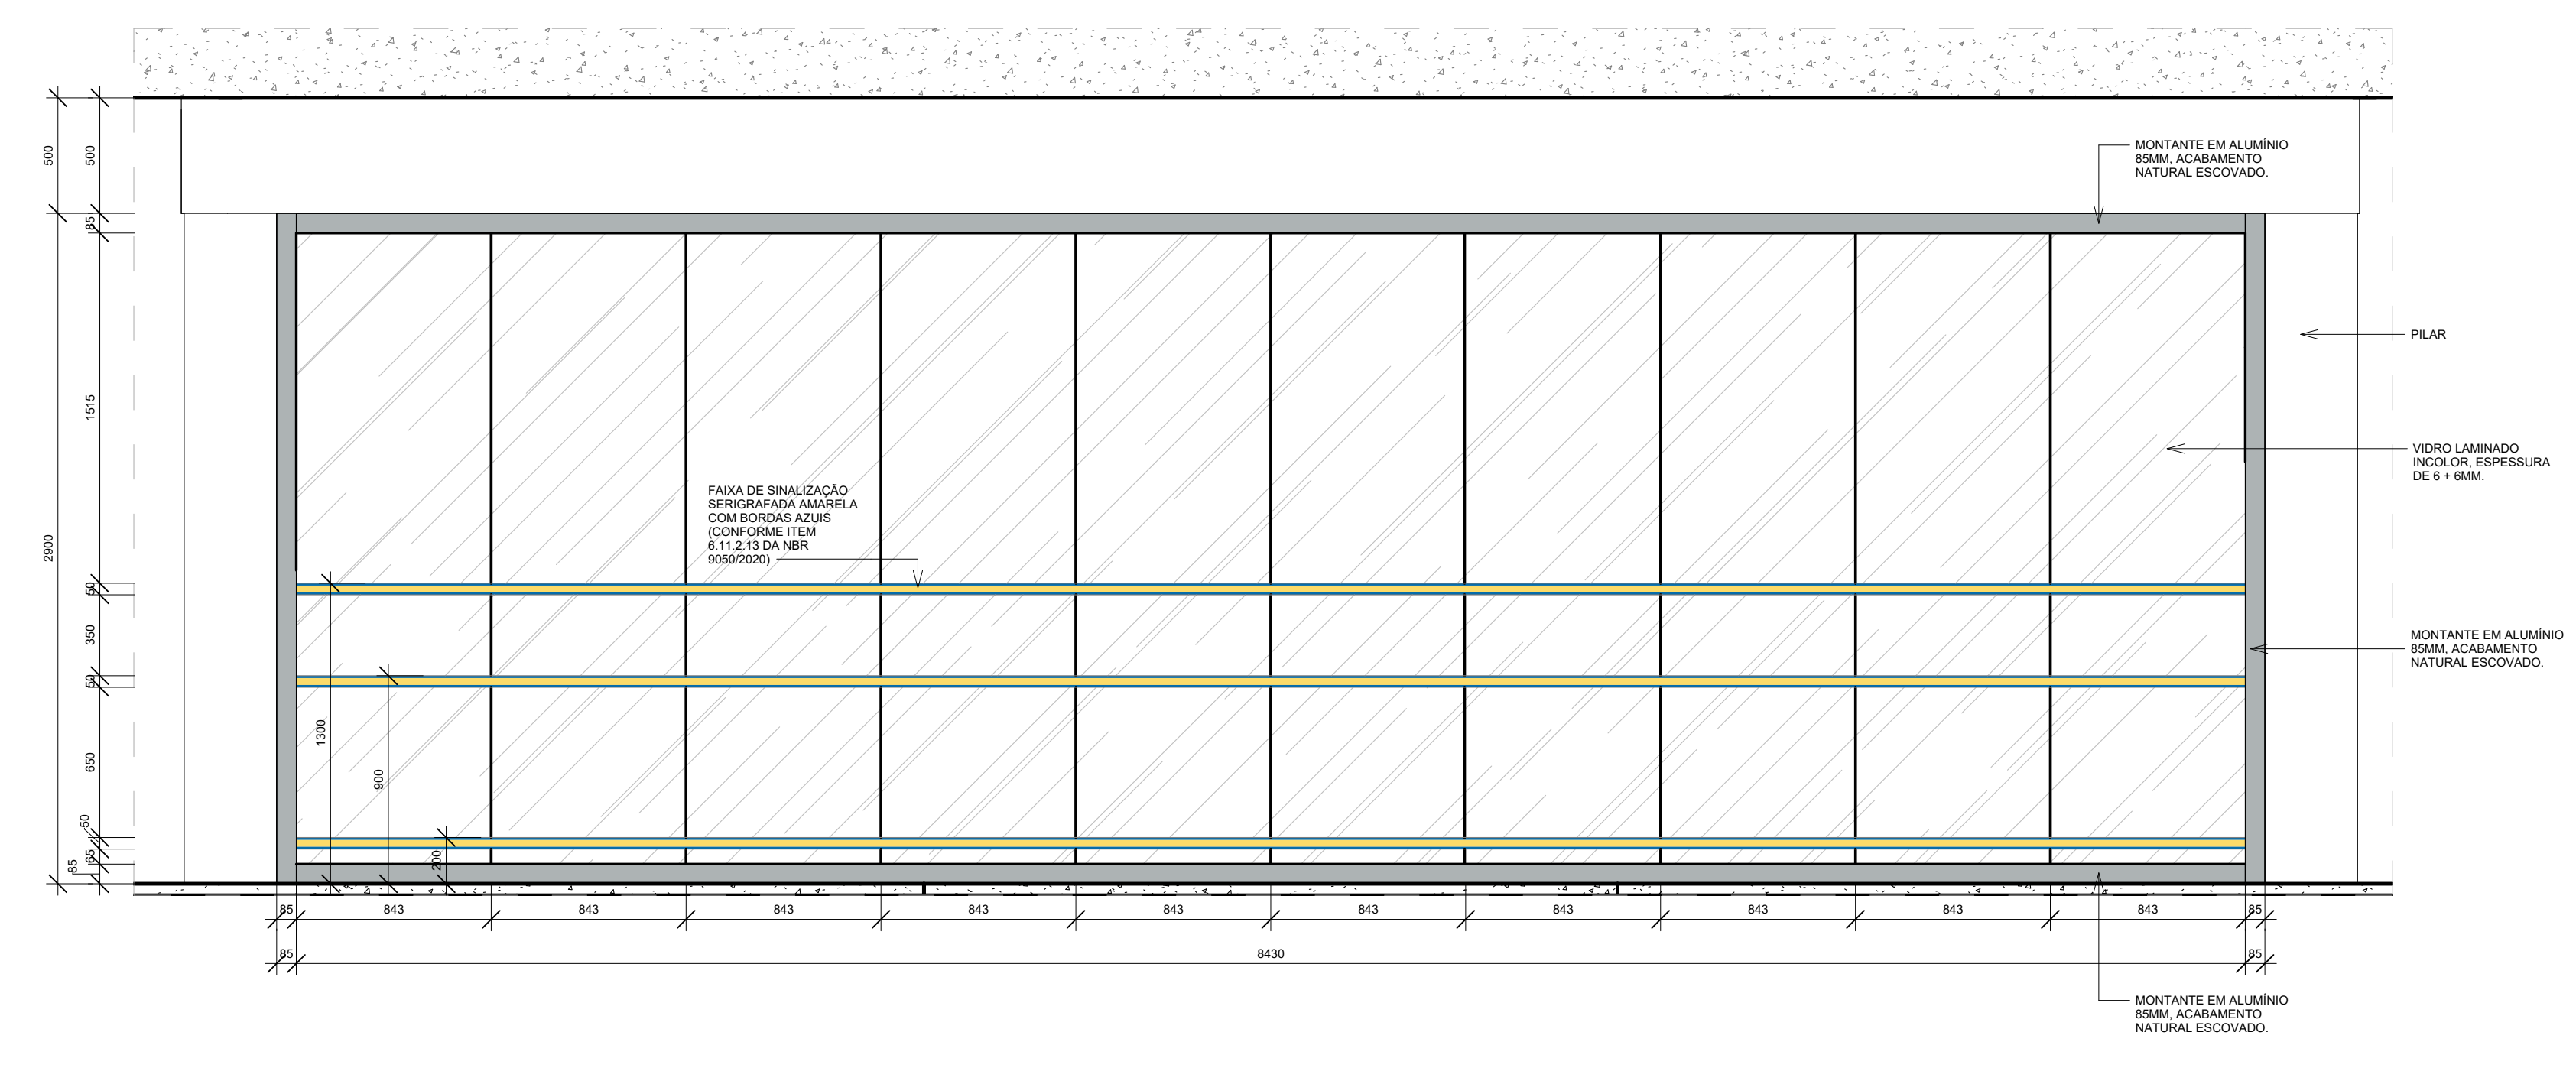

3 VISTA 2
1: 25

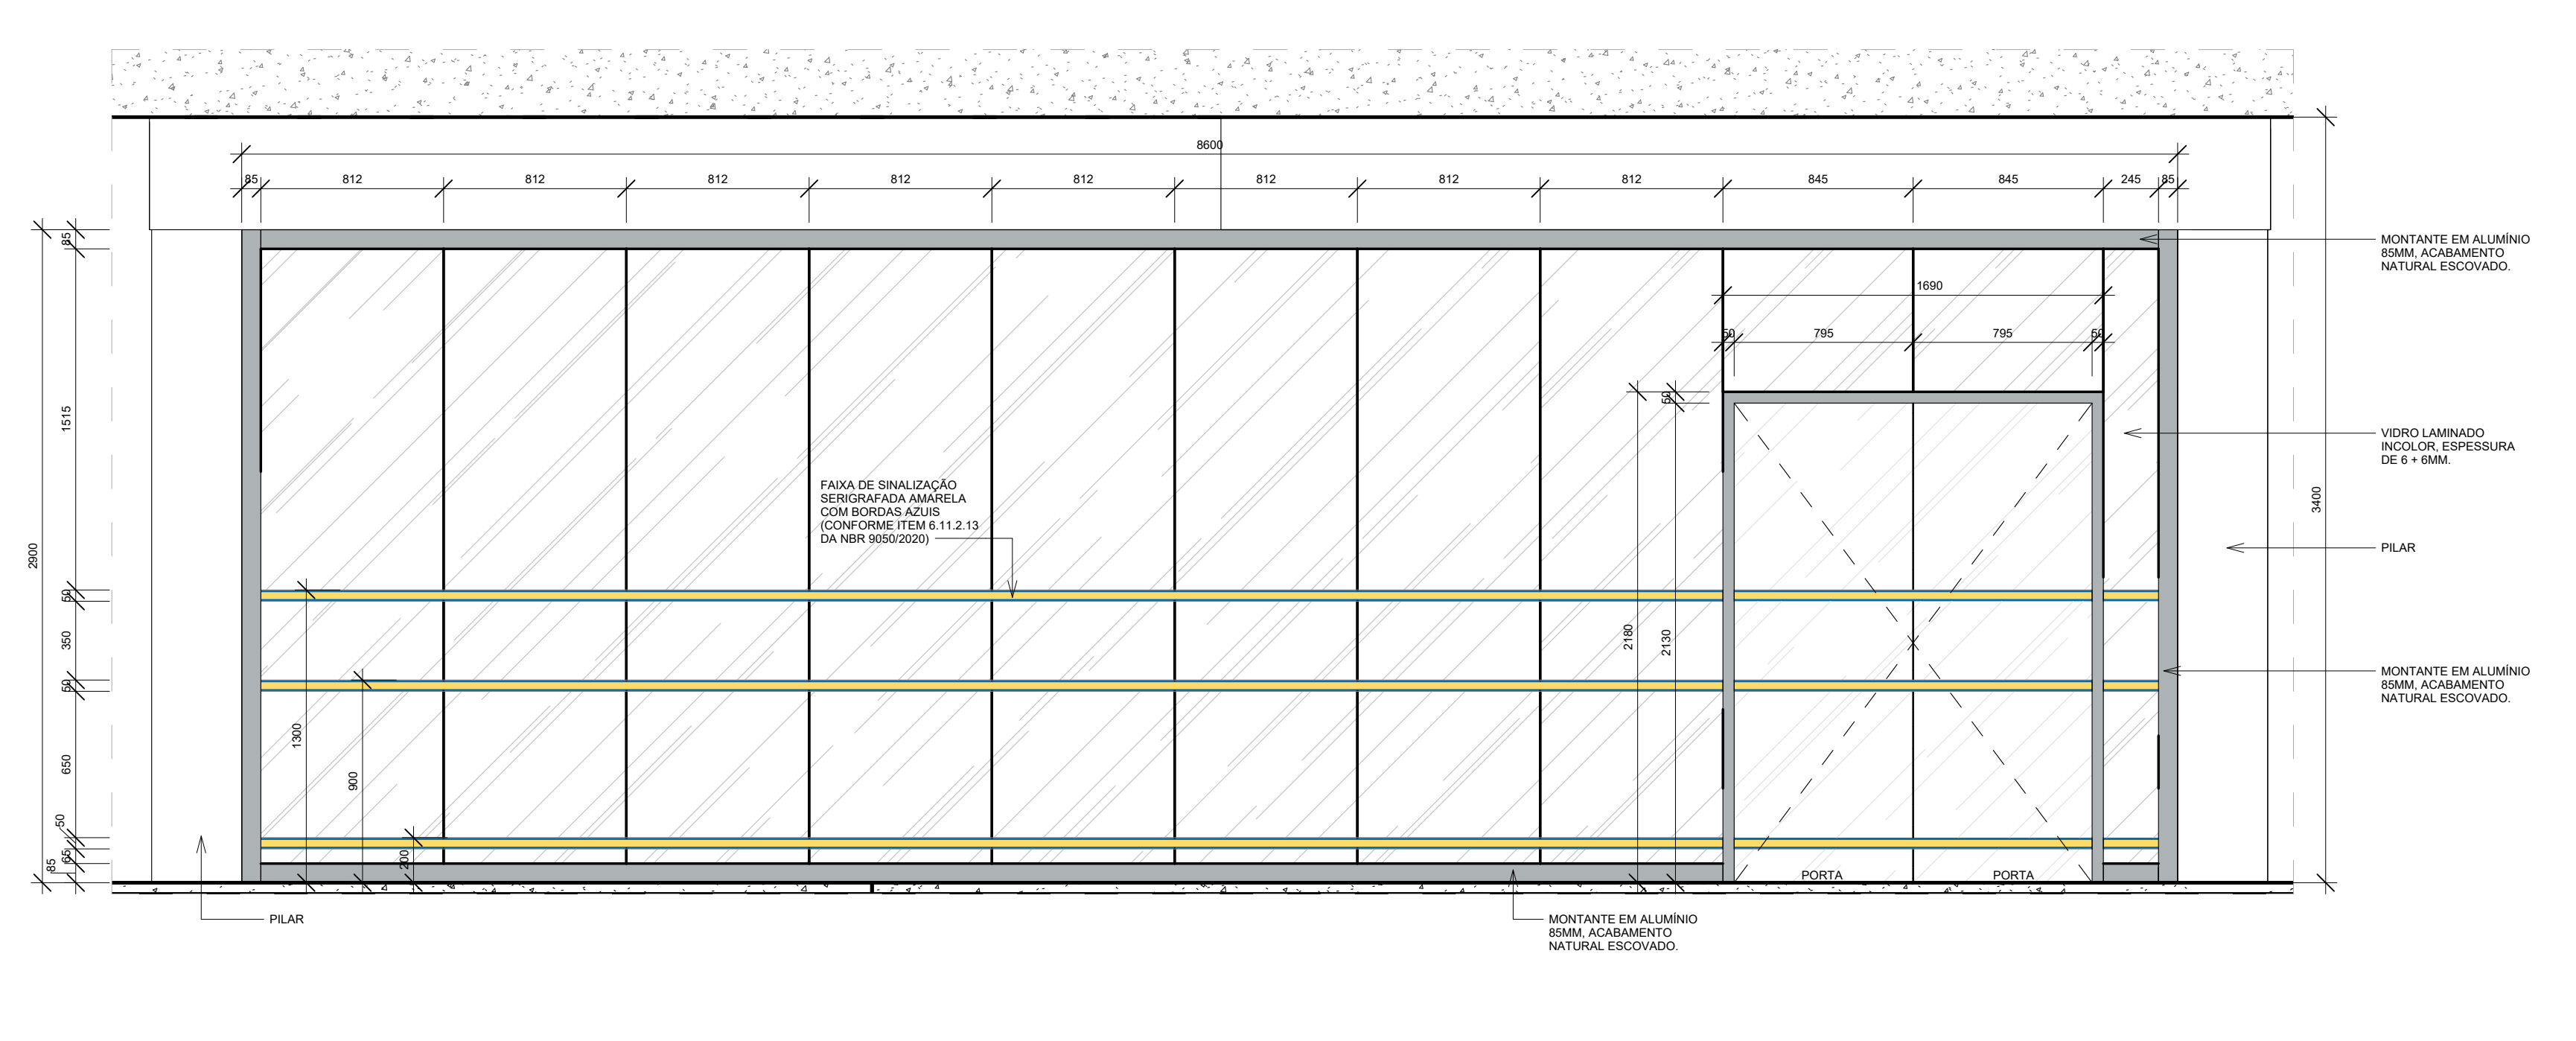

5 VISTA 4
1: 25

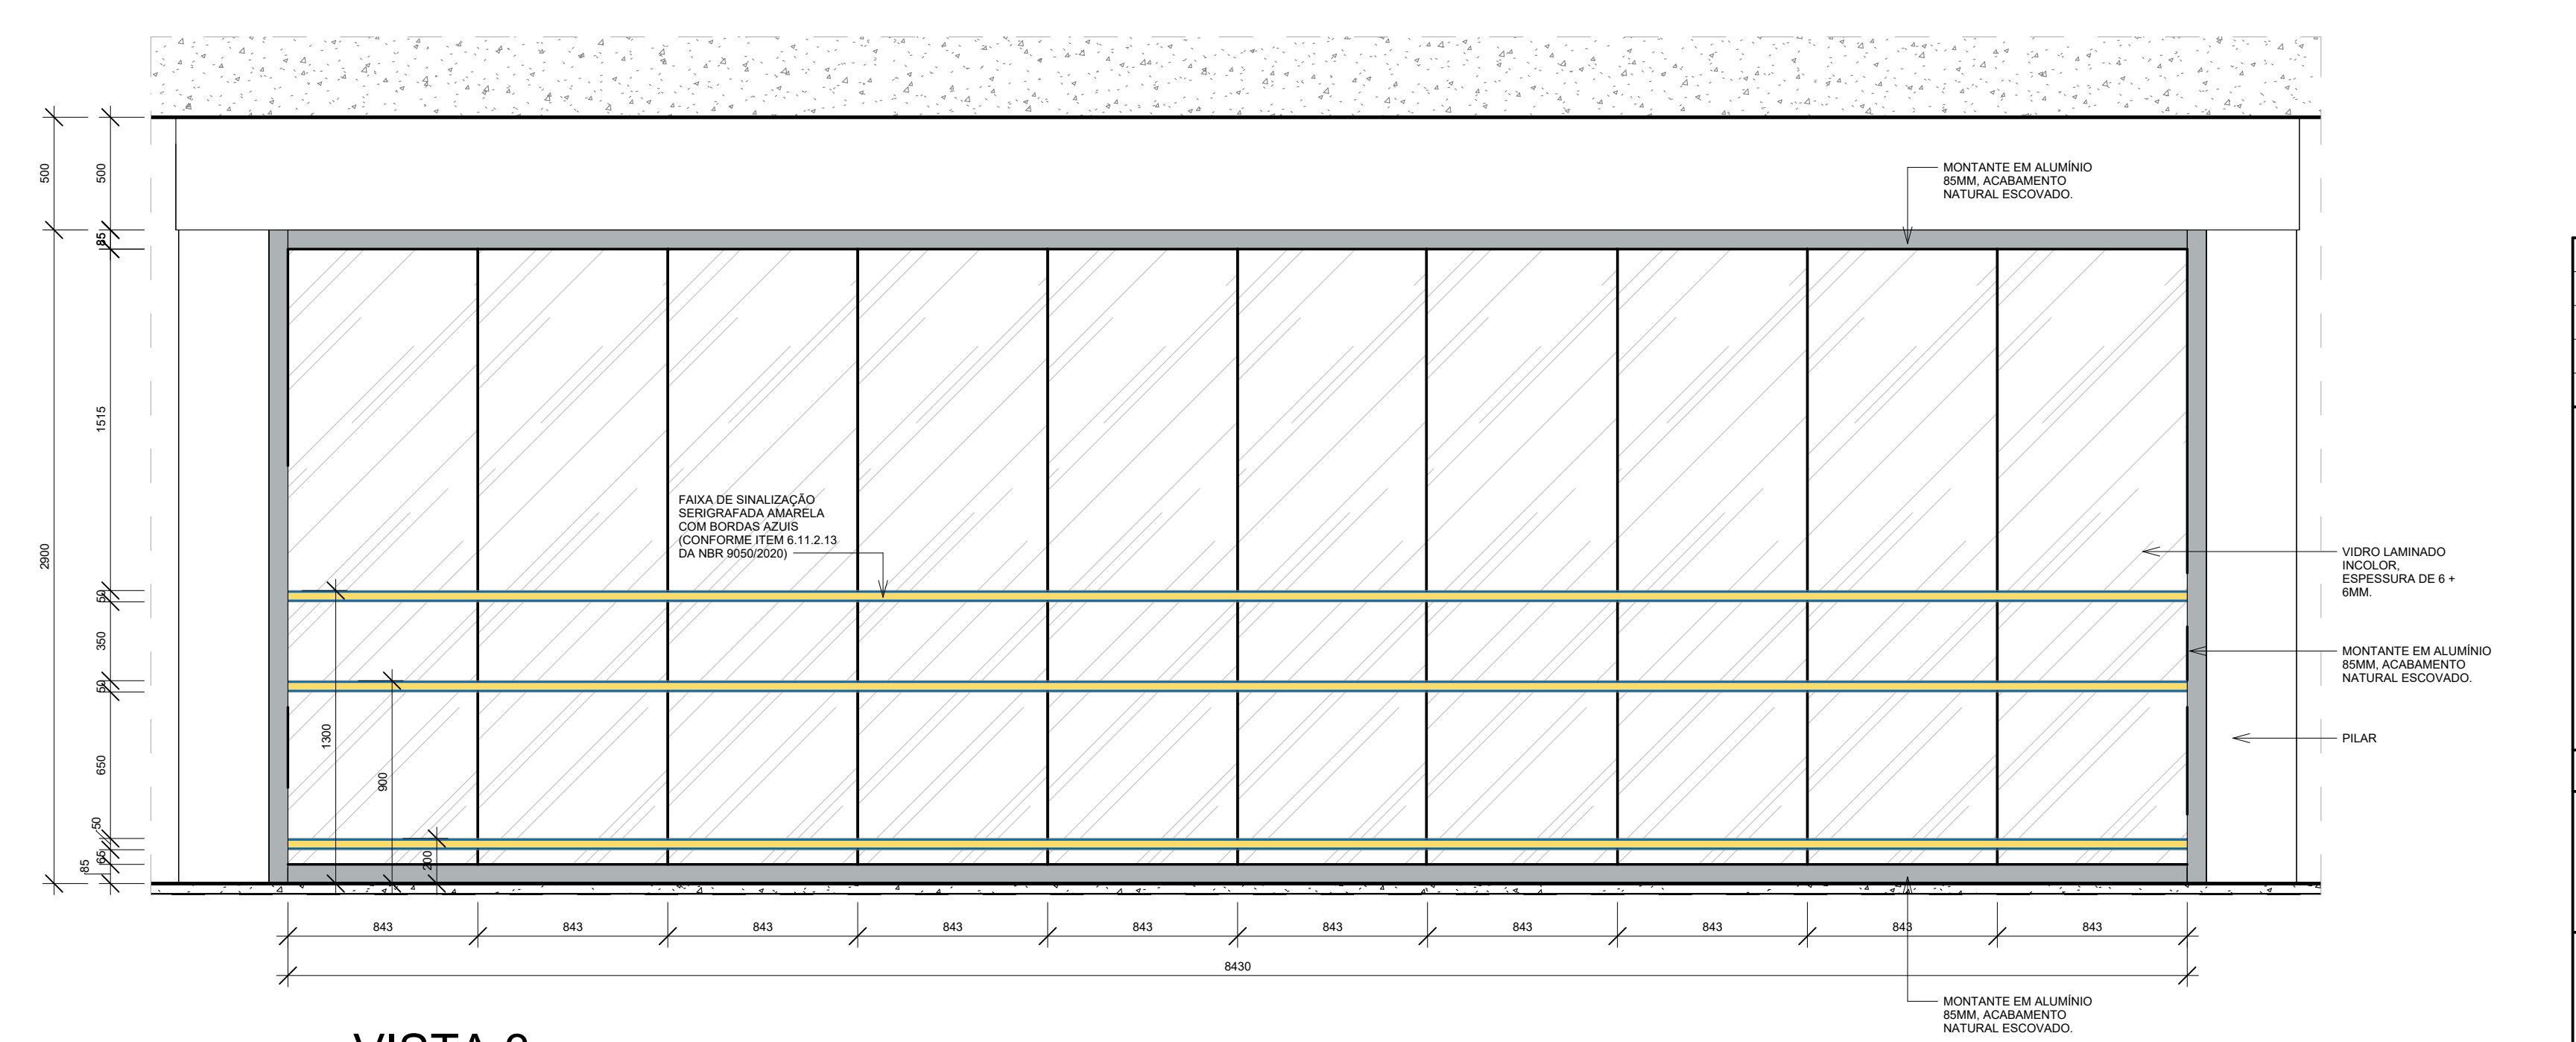

4 VISTA 3
1: 25

REVISÕES

DE ACORDO:	DE ACORDO:
ASS: _____	ASS: _____
RESP. TÉCNICO: IOLANDA MOTTINHO	PROPRIETÁRIO: Universidade Federal Fluminense
CPF: 04888888-0 (04/11/1983) SALVADORIA - TEL: (71) 99258-0285	CPF: 28.502.79588-08

1- TODAS AS MEDIDAS E DIMENSÕES ESTÃO EM METRO, EXCETO ONDE INDICADO.

CONTRATANTE: **RECÔNCAVO ENGENHARIA E ARQUITETURA**

CONTRATADA: **UNIVERSIDADE FEDERAL FLUMINENSE - UFF**

PRACA: DET. PAINEL DE VIDRO R2

AUTOR DO PROJETO: IOLANDA MOTTINHO

CAU/CREA: A1591428

DESENHO: ANA PAULA LAGO

CONCEPÇÃO DO ESTUDO PRELIMINAR: ARQ. LUIZ AFFONSO

RF: 14315527

FISCALIZAÇÃO: ARQ. HELENA SAMPAIO E ARQ. LUIZ AFFONSO

PR. 11

ARQ - 33-35

REVISÃO 2

ESCALA COMO INDICADO

ARQ. LUIZ AFFONSO 14316927 ARQ. MILENA SAMPAIO E ARQ. LUIZ AFFONSO

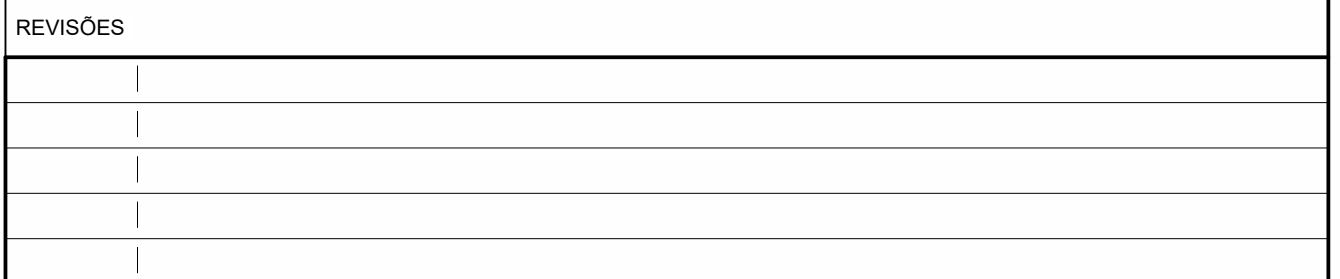
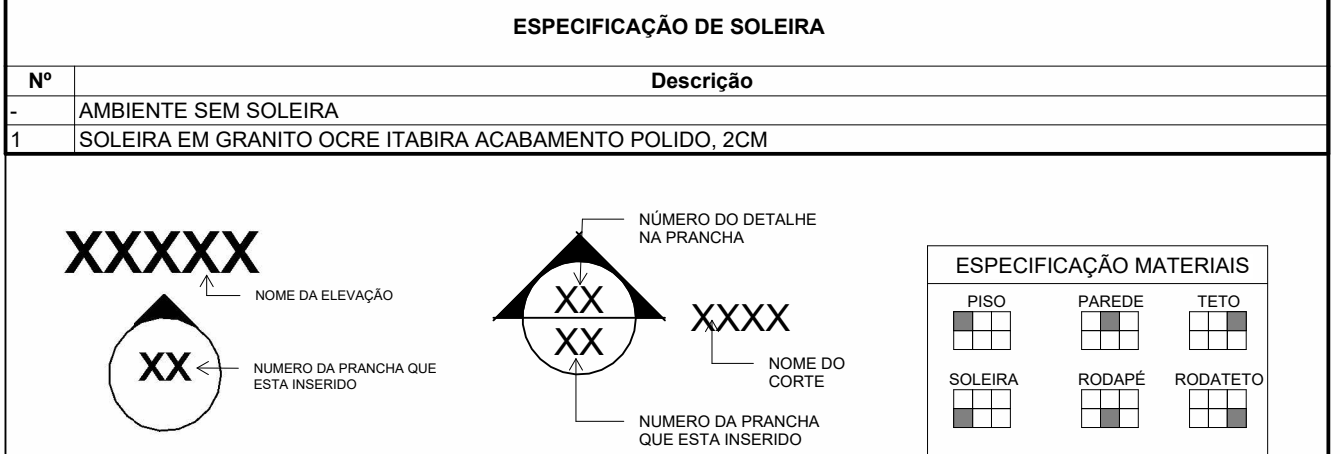
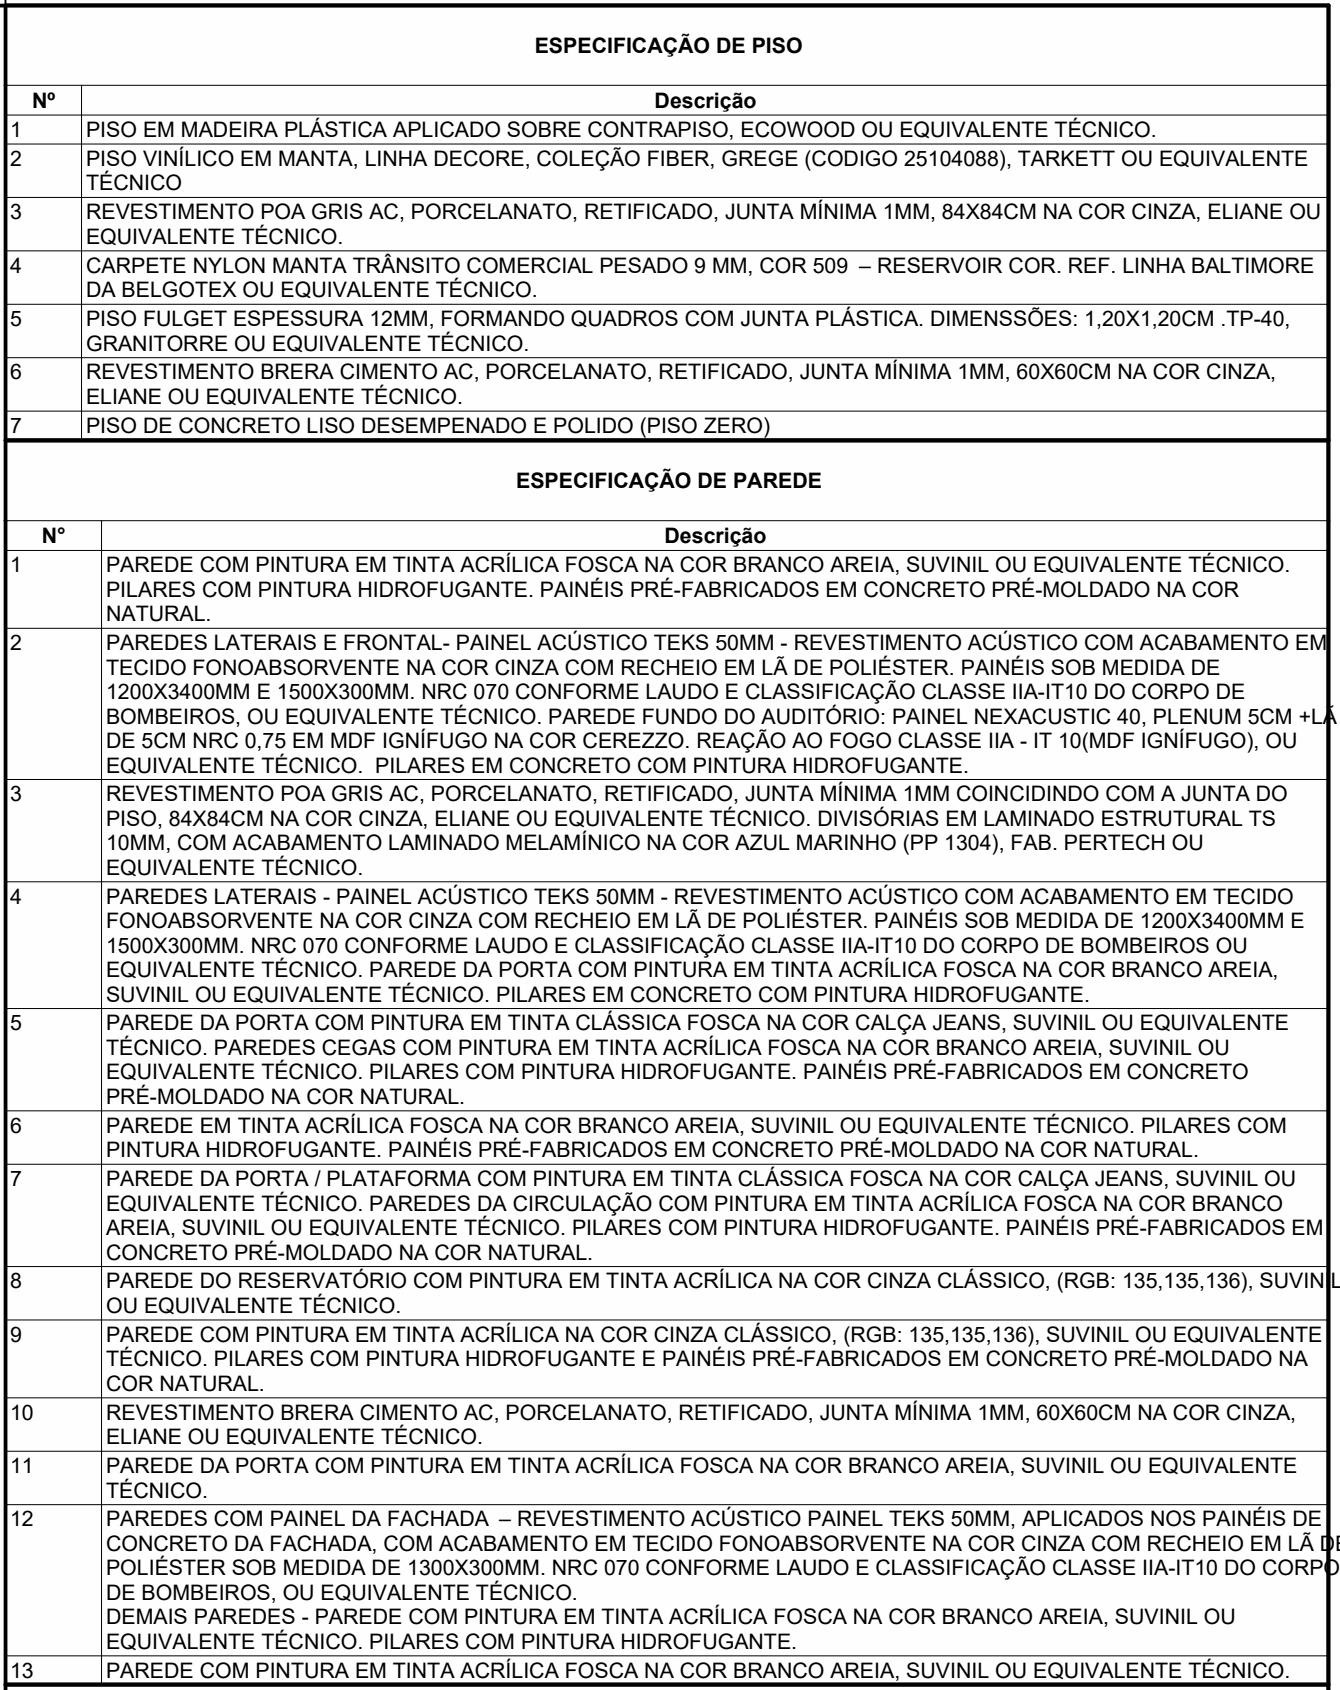
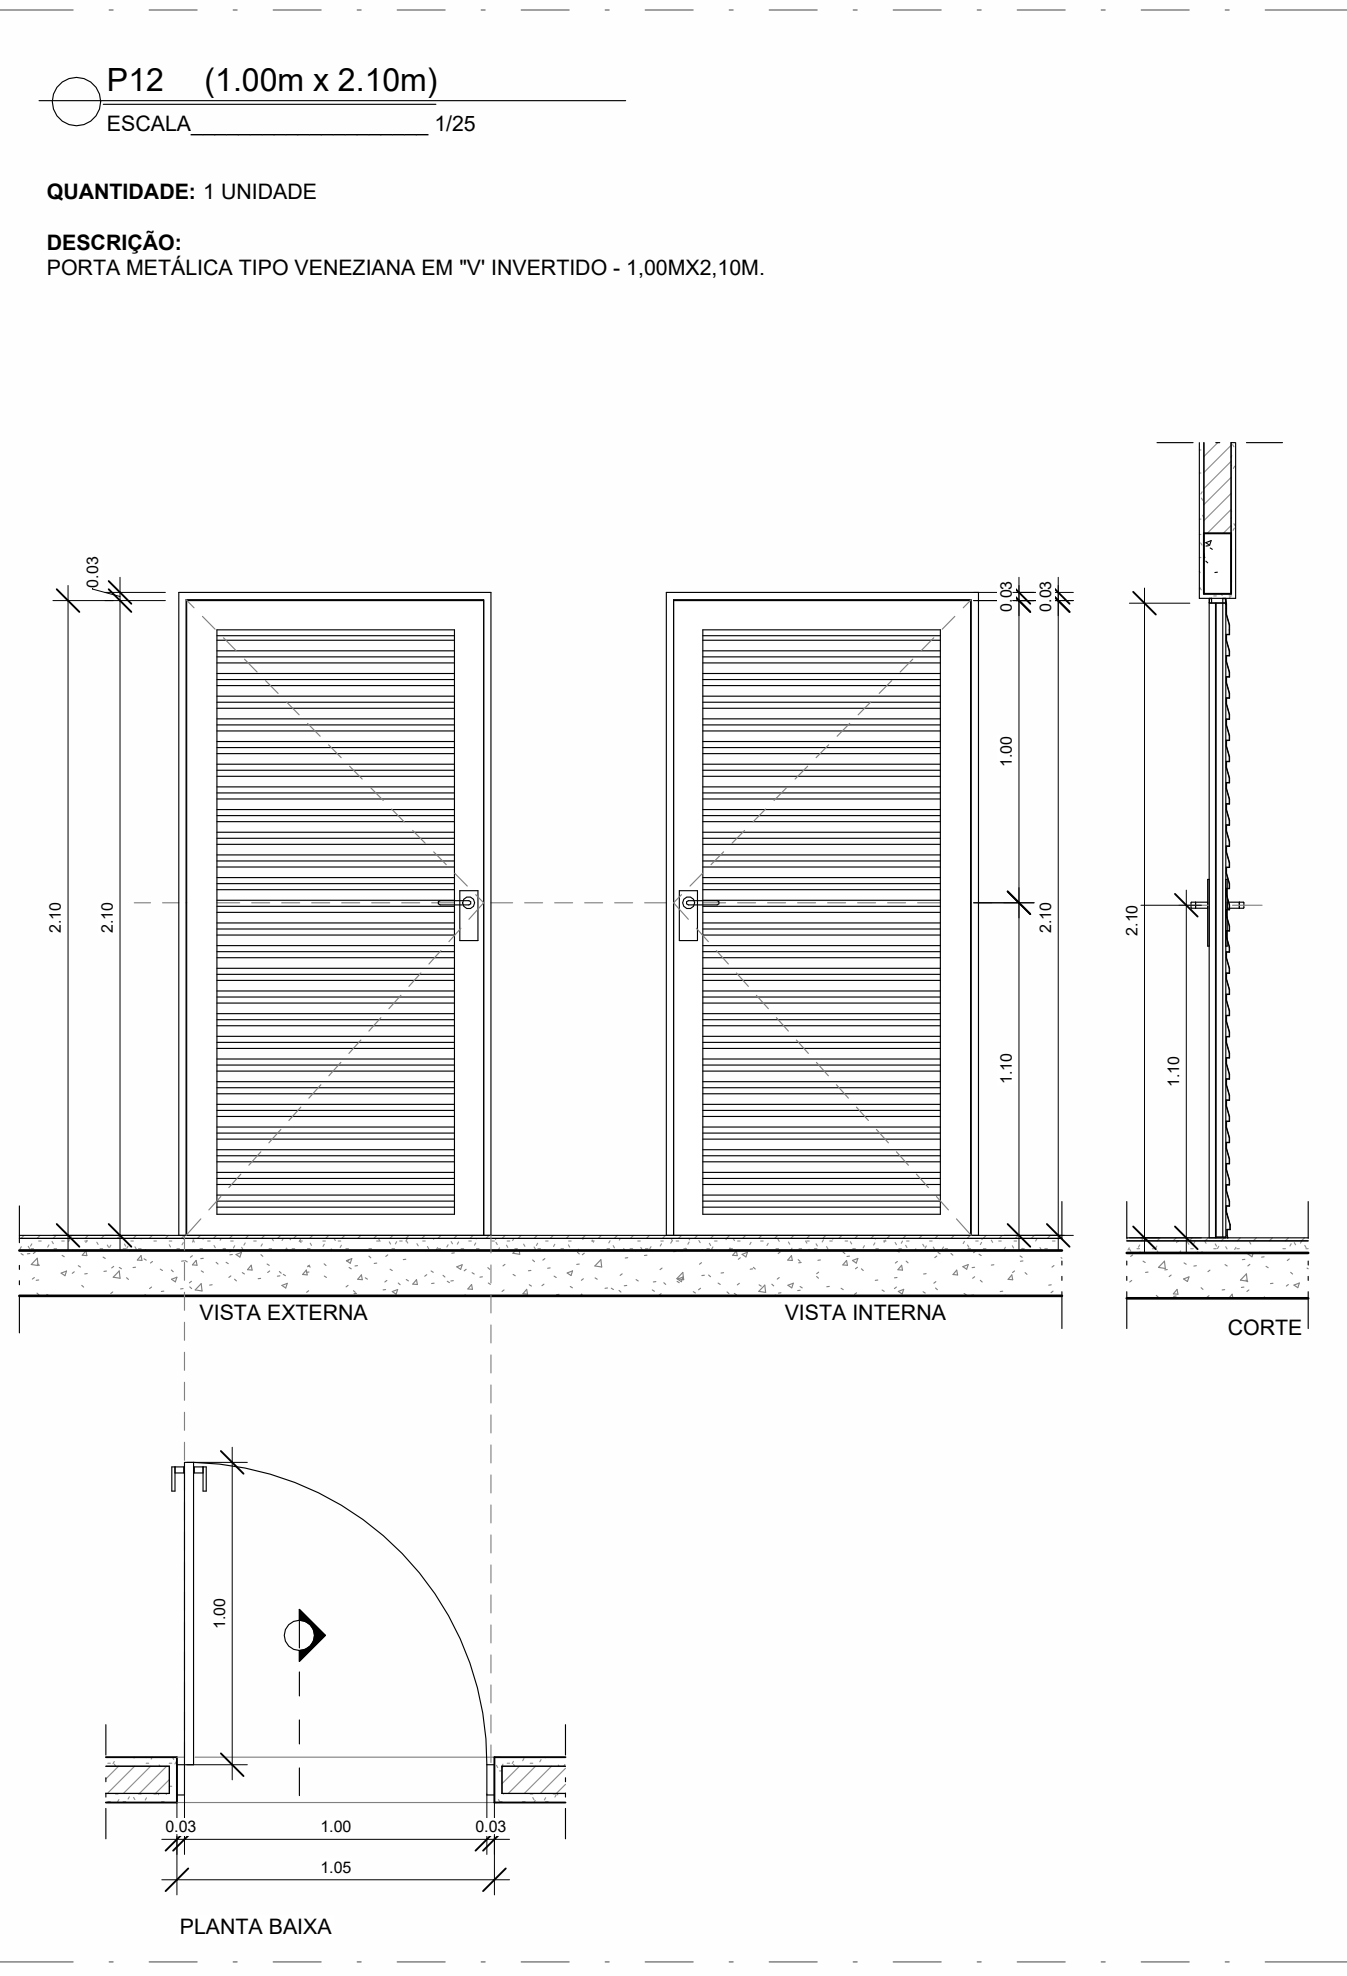


TABELA DE PENAS		
PLOT STYLE	COR	ESPESURA
COR 7	BLACK	0.09 mm
COR 8	COR 8	0.09 mm
COR 9	COR 9	0.09 mm
COR 10	BLACK	0.09 mm
COR 50	BLACK	0.09 mm
COR 55	COR 8	0.09 mm
COR 90	BLACK	0.20 mm
COR 130	BLACK	0.20 mm
COR 135	BLACK	0.15 mm
COR 170	BLACK	0.15 mm
COR 210	BLACK	0.50 mm
COR 250	BLACK	0.09 mm
COR 253	BLACK	0.09 mm
COR 254	BLACK	0.09 mm

1- TODAS AS MEDIDAS E DIMENSÕES ESTÃO EM METRO, EXCETO ONDE INDICADO;

ASS.: IOLANDA MOITINHO SILVA Assinado de forma digital por IOLANDA
COSTA:04884358546 MOITINHO SILVA COSTA:04884358546
Dados: 2025.10.22 12:04:58 -03'00'

RESP. TÉCNICO: IOLANDA MOITINHO
CPF: 48484358546 | CAU: A1591426 | SALVADOR/BA - TEL. (71) 99259-0265


CONTRATADA
RECÔNCAVO ENGENHARIA E ARQUITETURA
 @reconcavo.ea / contato@reconcavo.ea.com.br
 SALVADOR/BA - (71) 99259-0265


CONTRATANTE
PR. Nº
UNIVERSIDADE FEDERAL FLUMINENSE - UFF
ARQ -

UNIDADE	Agência de Inovação da UFF - AGIR	35-35	
ENDEREÇO	Rua Vera Crispino de Freitas, 190-2 - Boa Viagem, Niterói - RJ	REVISÃO	

PRANCHA	DET. ESQUADRIAS E IMPERMEABILIZAÇÃO R1	PROJETO
---------	--	---------

			EXECUTIVO	
AUTOR DO PROJETO	CAU/CREA	DESENHO	DATA	ESCALA
JOIANDA MOITINHO	A 15041/200	JOIANDA MOITINHO	04/2025	COMO INDICADO

CONCEPÇÃO DO ESTUDO PRELIMINAR	Nº RRT 14246027	FISCALIZAÇÃO
ARO. LUIZ AFFONSO		ARO. MILENA SAMPAIO E ARO. LUIZ AFFONSO

ARQ. LUIZ AFFONSO	14510927	ARQ. MILENA SAMPAIO E ARQ. LUIZ AFFONSO
-------------------	----------	---

ESPECIFICAÇÃO DE PORTAS					
Nº	Largura	Altura	Especificação		Quant.
P11	1,80	2,10	PORTA METÁLICA TIPO CORTA FOTO - TRINCO TIPO FERROLHO COM CADEADO - 1,80X2,10M. DISPOSITIVO PARA CADEADO DO TIPO CEEA CONECIONADO EM CHAPA DE FERRO 14MSG, MONTADA, EM CANTONEIRAS DE FERRO DE 1 1/2"X1,12"X3/16"-TRATADA COM TINTA ANTE - FERRUGINOSA EM ZARÇAO EPOXI RAL7032 - CINZA.		1
P12	1,00	2,10	PORTA METÁLICA TIPO VENEZIANA EM "V" INVERTIDO - 1,00MX2,10M.		1

ESPECIFICAÇÃO DE JANELAS/VISOR					
Nº	Altura	Largura	Peitoris	Descrição	Quant.
CO	0,60	1,00	1,90	COBOGO TIPO VENEZIANA DEVIDAMENTE TELADO COM MALHA DE 6 A 13MM.	3