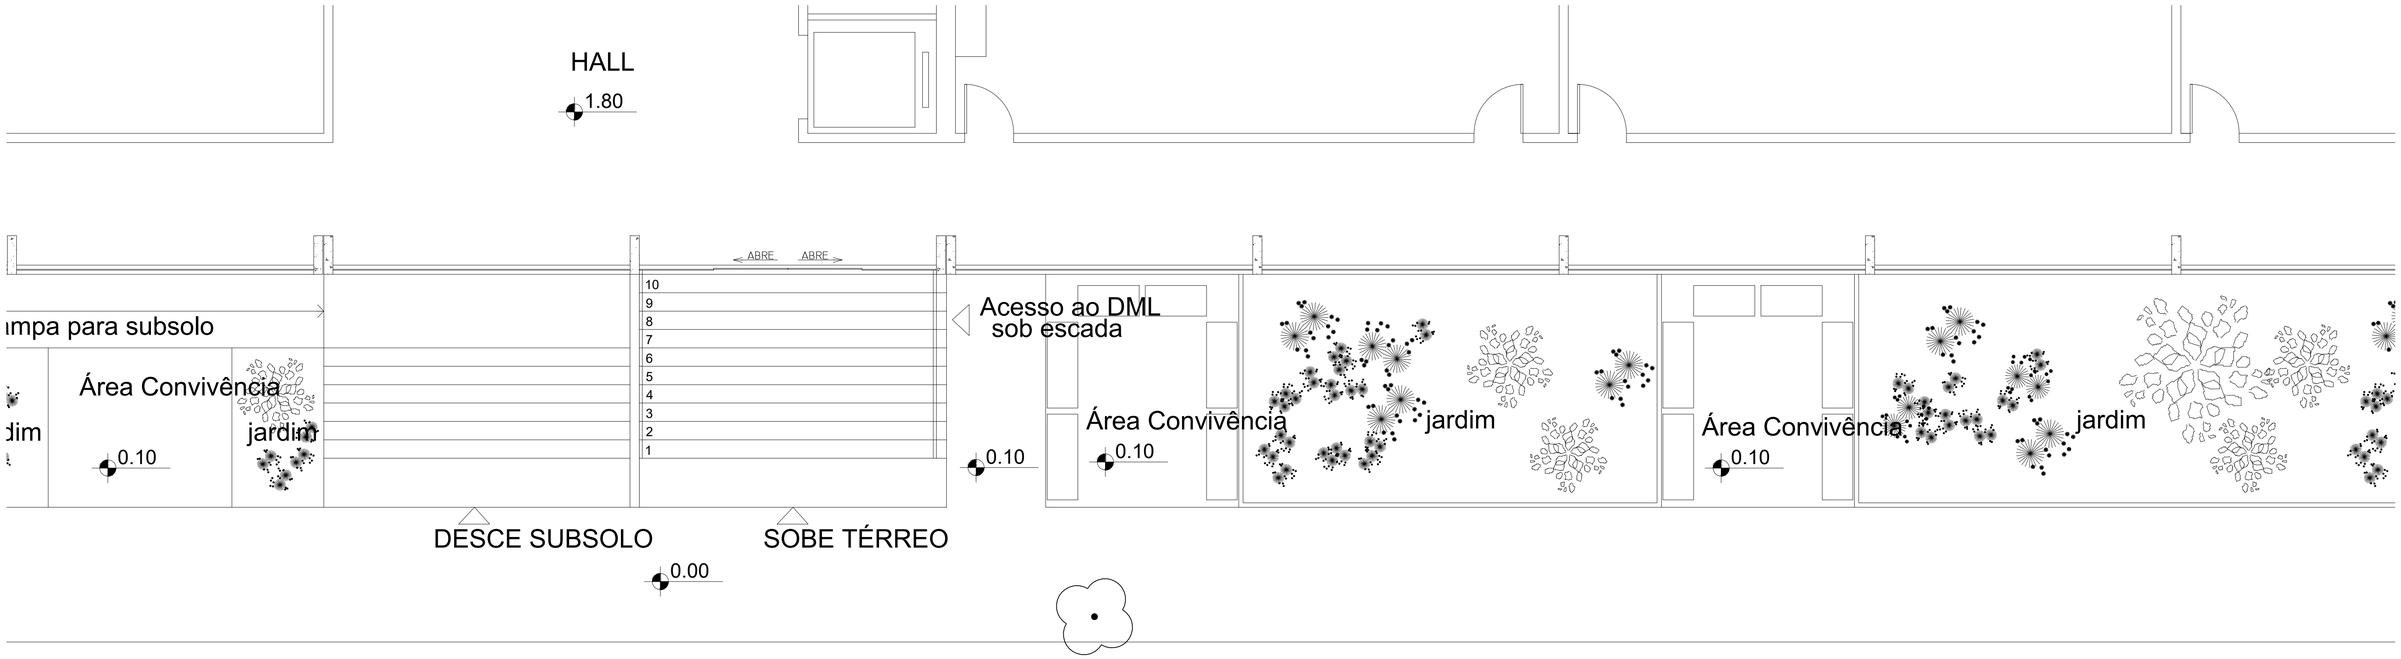

ACESSO AO PAV. TÉRREO - SITUAÇÃO ATUAL

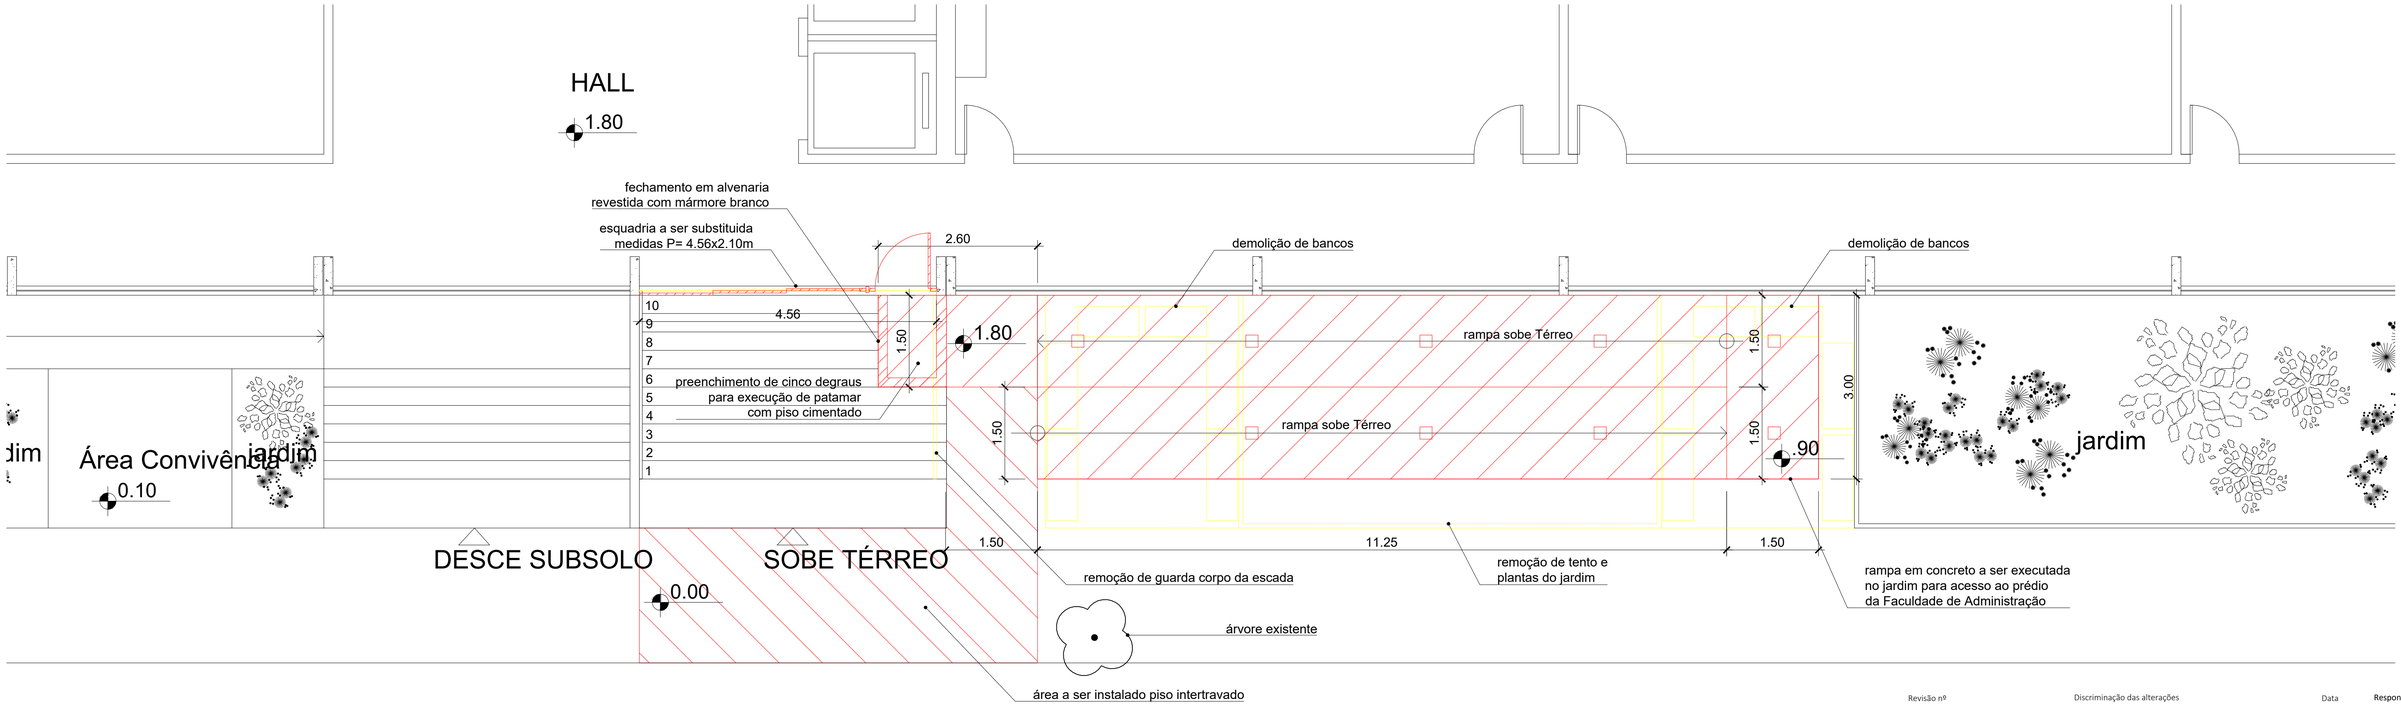

ACESSO AO PAV. TÉRREO - SITUAÇÃO PROPOSTA

Revisão nº	Discriminação das alterações	Data	Responsável

empresa:

Universidade Federal Fluminense

SAEP Superintendência de Arquitetura, Engenharia e Patrimônio

projeto: Rampa do Prédio da Administração		etapa: Planta Baixa	
unidade: Faculdade de Administração		campus: Niterói - Valonguinho	
endereço: R. Mario Santos Braga - Centro, Niterói - RJ, 24020-140		revisão:	escala: 1/50
projetista: Luiz Affonso	desenhista: Manoun	aprovação:	data de emissão: Fevereiro/2022