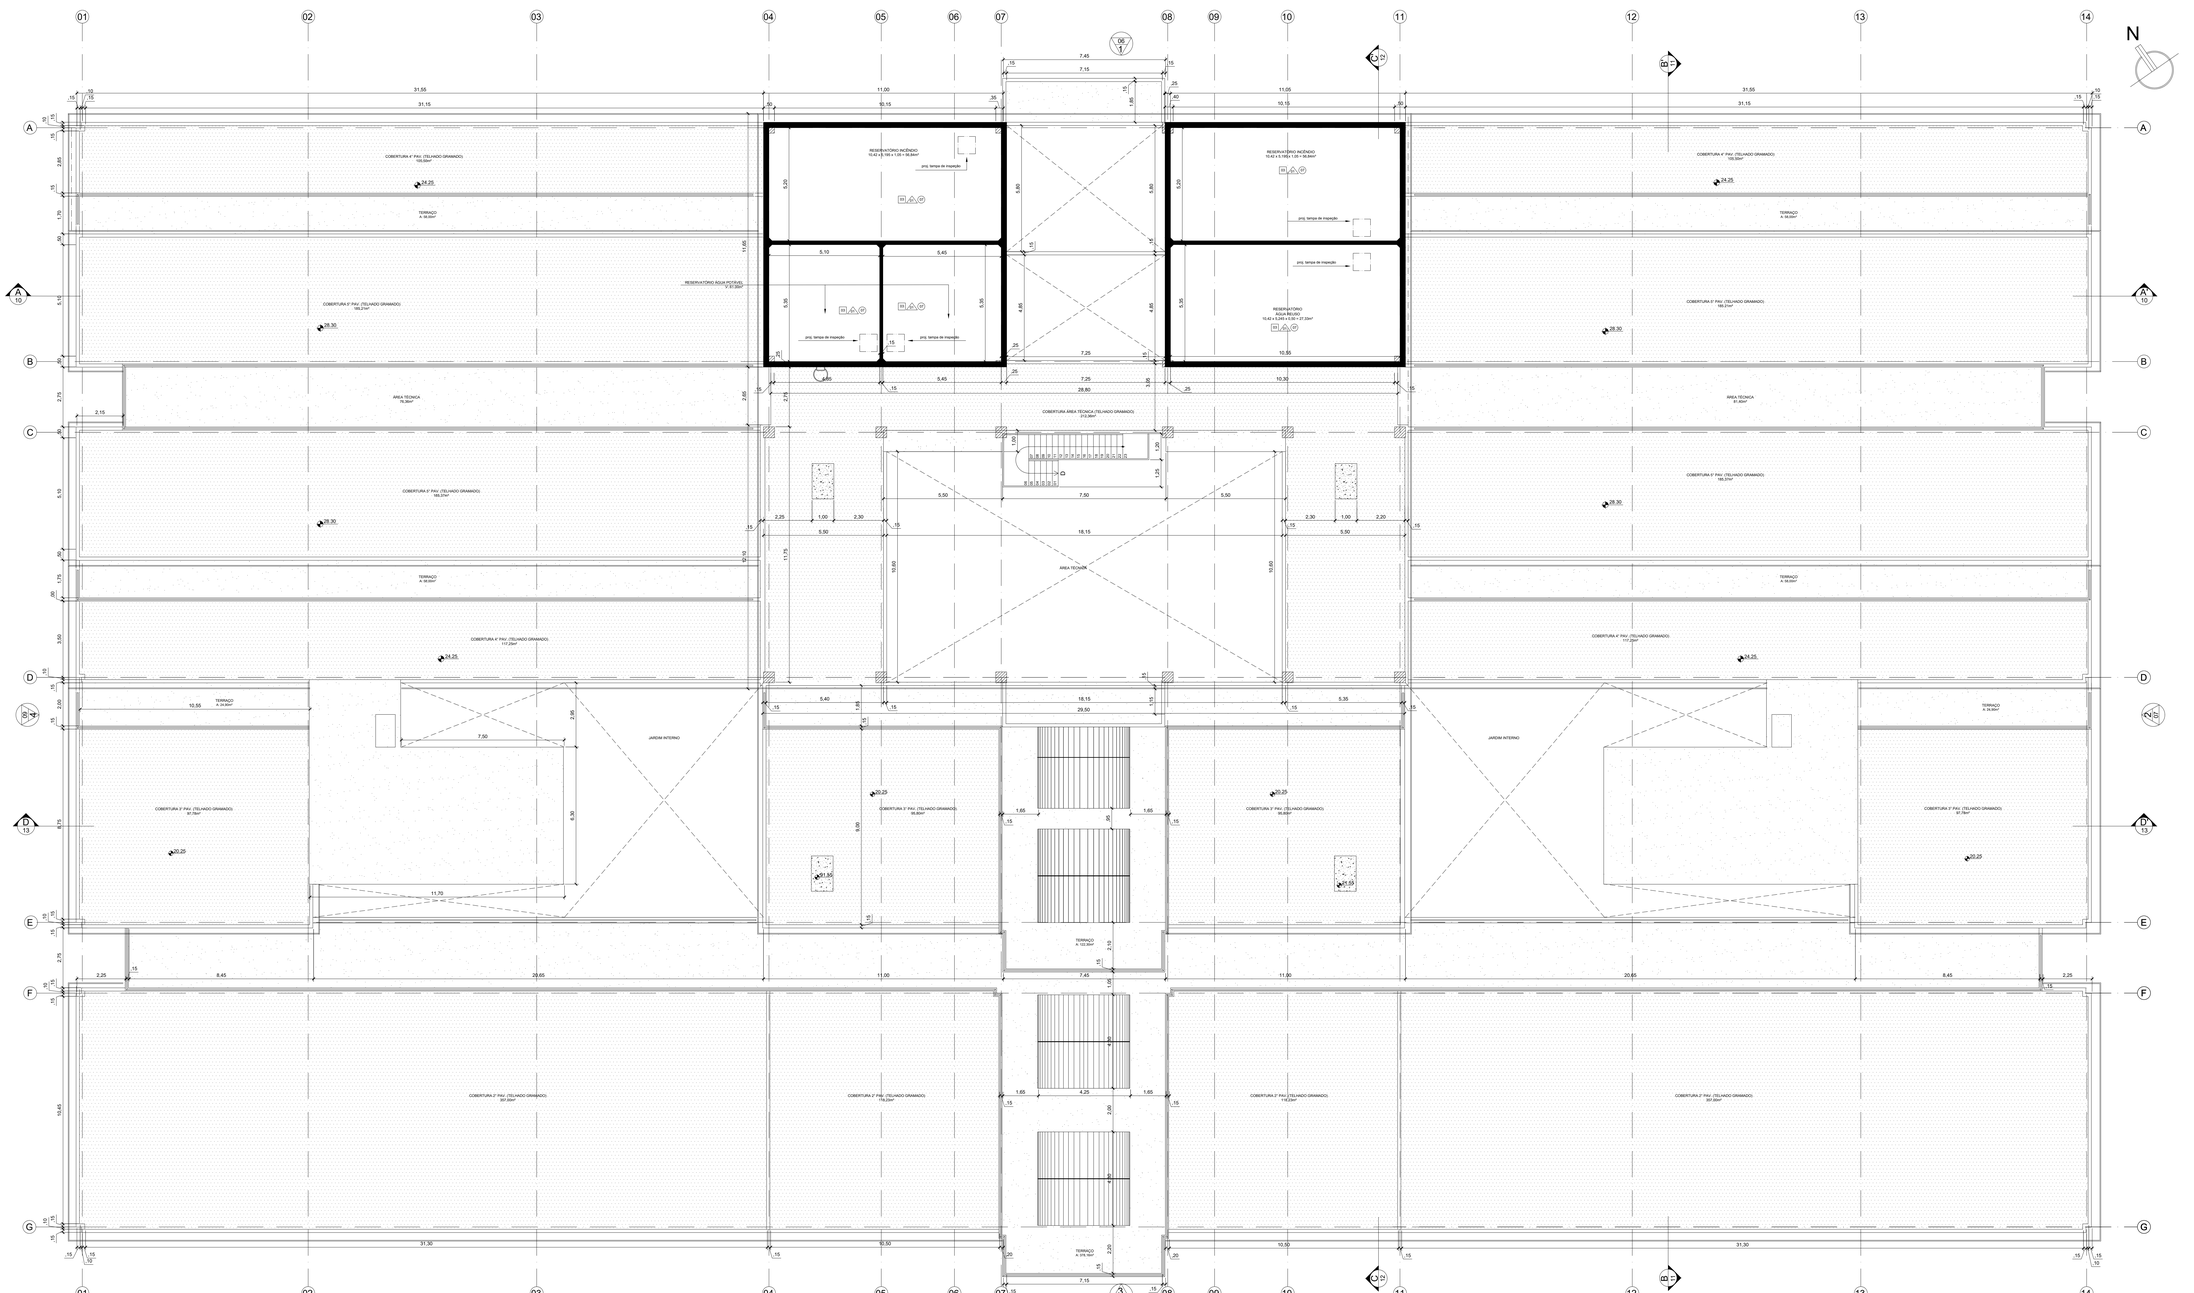

NOTAS

- AVALIAR POSSIBILIDADE DE APROVEITAMENTO DAS FERRAGENS DAS PORTAS DE MADEIRA JÁ INSTALADAS;
- NÃO FORAM INSTALADOS OS VITRÔRES E BANDEIRAS EM VIDRO NAS PORTAS DE MADEIRA EXISTENTES;
- ALGUMAS DAS FOLHAS DE PORTAS EM MADEIRA ENCONTRAM-SE COM CUPIM.
- NÃO FORAM EXECUTADOS OS REVESTIMENTOS DE PISO E PAREDE NOS BANHEIROS DE TERRAÇOS E BANHEIROS;
- FORAM COLOCADOS OS REVESTIMENTOS DE PISO E PAREDE NOS BANHEIROS;
- OS METAIS, ACESSÓRIOS E BARRAS DE APOIO NÃO FORAM INSTALADOS NOS BANHEIROS;
- DIVISÓRIAS E PORTAS DOS SANITÁRIOS NÃO FORAM INSTALADOS NOS BANHEIROS FEMININO E MASCULINO;
- CONSIDERAR NOVOS REBAIXOS E LÂMPADAS NOS BANHEIROS.

ACABAMENTOS

PISOS

P1	PISO DE ALTA RESISTÊNCIA, COM ACABAMENTO POLIDO, JUNTA PLÁSTICA 1000 X 1000mm, REF.: KORODUR OU EQUIVALENTE TÉCNICO
P2	PISO VINÍLICO EM PLACAS 500 x 500 mm, REF.: LÍNHA DIRIGNA CONCEPT, COR CINZA 610 SILVER, PAVIFLEX OU EQUIVALENTE TÉCNICO
P3	
P4	PISO DE CIMENTO ALISADO, COM ACABAMENTO NATURAL
P5	
P6	PISO ELEVADO METÁLICO TIPO "TIJOA" MEDIDA DE ACABAMENTO 600 x 600mm
P7	PISO CERÂMICO 300 x 300mm, REF.: LINHA ESSENCIAL MARFIM/ BRANCO BICALO, PORTOBELLO OU EQUIVALENTE TÉCNICO
P8	ARGAMASSA DE ASSENTAMENTO E BASE DE CIMENTO PORTLAND, COR BRANCA, REF.: ATLEX, PORTOKOLL OU EQUIVALENTE TÉCNICO
P9	PAINEL DE LUZ DE VIDRO OPTIMA PISO, REF.: SOVER, e= 10mm, MONTADO COM A FACE BRANCA PARA BAIXO +
P10	PISO EM CARPET ASCLA NASC ESTRUTURADO, REF. BERBER POINT 320, BRALIA BLU OU EQUIVALENTE TÉCNICO
P11	
P12	PISO EM CARPET ASCLA NASC ESTRUTURADO, REF. BERBER POINT 320, BRALIA BLU OU EQUIVALENTE TÉCNICO
P13	
P14	PISO DE ALTA RESISTÊNCIA, COM ACABAMENTO ANTIDERRAPANTE, JUNTA PLÁSTICA 1000 X 1000mm, REF.: KORODUR OU EQUIVALENTE TÉCNICO
P15	PISO PODOTÁTIL "ALERTA" EM BORRACHA PASTILHADA 50x50mm, ESP. 3,5mm, REF. PI LURIZONA, OU EQUIVALENTE TÉCNICO, NA COR NEBLINA.
P16	PISO PODOTÁTIL "ALERTA" EM BORRACHA PASTILHADA 50x50mm, ESP. 3,5mm, REF. PI LURIZONA, OU EQUIVALENTE TÉCNICO, NA COR VERMELHO.
P17	PISO PODOTÁTIL "ALERTA" EM PLACAS TÁTEIS/ALERTA DE 400x400x 4,5 MM, ASSENTADO SOBRE ARG. DE REGULARIZAÇÃO, REF. DE REFERÊNCIA TECNOLOGIA PISOS TÁTEIS OU EQUIVALENTE TÉCNICO, LINHA PODOTÁTIL NA COR VERMELHA.
P18	PISO PODOTÁTIL "DIRECIONAL" EM BORRACHA PASTILHADA 50x50cm, ESP. 3,5mm, REF.: PI LURIZONA, OU EQUIVALENTE TÉCNICO, NA COR NEBLINA.
P19	REVESTIMENTO DE PATAMARES, COM PROTEÇÃO SUPERFICIAL DE 25mMM TIPO GLASSEX A 2°, NBR 9050 E ENQUADRA OU CORPOS DE BOMBEIROS.
P20	PISO PODOTÁTIL "ALERTA" EM PLACAS TÁTEIS/ALERTA DE 400x400x 4,5 MM, ASSENTADO SOBRE ARG. DE REGULARIZAÇÃO, REF. DE REFERÊNCIA TECNOLOGIA PISOS TÁTEIS OU EQUIVALENTE TÉCNICO, LINHA PODOTÁTIL NA COR VERMELHA.

PAREDES

A1	REBOCO +PINTURA ACRÍLICA ACETINADA, COR BRANCA
A2	
A3	PASTILHA CERÂMICA DE CRISTAL DE QUARTZO, DE 1ª QUALIDADE
A4	REVESTIMENTO CERÂMICO 300 x 300mm, REF.: LINHA WHITE HOME, CETIM BRANCO, PORTOBELLO OU EQUIVALENTE TÉCNICO
A5	REVESTIMENTO CERÂMICO 300 x 300mm, REF.: LINHA WHITE HOME, CETIM BRANCO, PORTOBELLO OU EQUIVALENTE TÉCNICO
A6	REVESTIMENTO CERÂMICO 300 x 300mm, REF.: LINHA WHITE HOME, CETIM BRANCO, PORTOBELLO OU EQUIVALENTE TÉCNICO
A7	ARGAMASSA DE ASSENTAMENTO E BASE DE CIMENTO PORTLAND, COR BRANCA, REF.: ATLEX, PORTOKOLL OU EQUIVALENTE TÉCNICO
A8	CHAPIM/CONTRAMARCO e=15,5cm e 12,5cm EM MADEIRA MACIÇA, REVESTIDO COM MESMO MATERIAL DO ACABAMENTO, OU EQUIVALENTE TÉCNICO
A9	CHAPIM/CONTRAMARCO e=15,5cm e 12,5cm EM CHAPA DE MADEIRA MDF, REVESTIDO COM MESMO MATERIAL DO ACABAMENTO, OU EQUIVALENTE TÉCNICO
A10	GESSO ACARTONADO e= 12,5mm + LÃ DE VIDRO e= 50mm + PINTURA ACRÍLICA ACETINADA, NA COR BRANCA
A11	PINTURA EPÓXI BRANCA

FORROS

F1	FORRO DE GESSO COM PINTURA ACRÍLICA FOSCA, NA COR BRANCA
F2	
F3	SANCA EM GESSO COM PINTURA ACRÍLICA FOSCA, NA COR BRANCA + FORRO EM ALUZINC EM FORMA DE COLMÉIA, ASSENTADO SOBRE
F4	FORRO DE GESSO COM PINTURA ACRÍLICA FOSCA, NA COR BRANCA + FORRO EM ALUZINC EM FORMA DE COLMÉIA, ASSENTADO SOBRE
F5	FORRO TERMO-ACÚSTICO EM FIBRA MINERAL APLICADO SOBRE PERFIL EM AÇO TIPO "T" INVISÍVEL/CELOSIA 625 x 625mm, REF.: LINHA ARMSTRONG, MODELO BAIKIRA, INJETOR DOUGLAS OU EQUIVALENTE TÉCNICO.
F6	FORRO MODULADO LEVE, CONFIGURADO POR PERFIS EM AÇO NA FORMA DE "T" INVERTIDO, MODULAÇÃO 625 x 625mm, REF. MODELO TILE TEGULAR, INJETOR DOUGLAS OU EQUIVALENTE TÉCNICO
F7	FORRO MODULADO LEVE, CONFIGURADO POR PERFIS EM AÇO NA FORMA DE "T" INVERTIDO, MODULAÇÃO 625 x 625mm + GESSO ACARTONADO RELIGADO e= 12,5mm E LÃ DE VIDRO e= 50mm
F8	FORRO COM CAIXA HCOE ALUMÍNIO INOCIDADO PRETO COM TELA DE ARAME GALVANIZADO REVESTIDA COM PVC
F9	
F10	REBOCO + PINTURA ACRÍLICA ACETINADA, COR BRANCA

00	30/04/2024	EMISSÃO INICIAL	ENG. DIEGO CAPRARO CREA PR-147440/D DC

QUADRO DE REVISÕES

Campus Universitário do Gragoatá - Bloco B - 5º andar

ECONÔMICA ENGENHARIA
SOLUÇÕES EM PROJETOS E OBRAS

ETAPA:
PROJETO EXECUTIVO

1959 INSTITUTO DE QUÍMICA
CAMPUS PRAIA VERMELHA
NITERÓI - RJ

CLIENTE
UFF-UNIVERSIDADE FEDERAL FLUMINENSE

CONTEÚDO
DISCIPLINA: Arquitetura
PAVIMENTO: Reservatórios

PLANTA BAIXA

AUTOR DO PROJETO (R.T.)
DIEGO FELIPE ABRAHAO CAPRARO:05903503900
Eng. DIEGO CAPRARO
CREA PR-147440/D

AUTOR DO PROJETO (R.T.)
Assinado de forma digital por DIEGO FELIPE ABRAHAO CAPRARO:05903503900
Dados: 2024.10.18 14:37:50 -03'00'
Eng. DIEGO CAPRARO
CREA PR-147440/D

ESCALA	REVISÃO	FOLHA
1/75	00	01/05

EMISSÃO 30/04/2024

ARQUIVO
UFF_QUIMICA_PE_RESERVATORIOS_R00

A0 ESTENDIDO

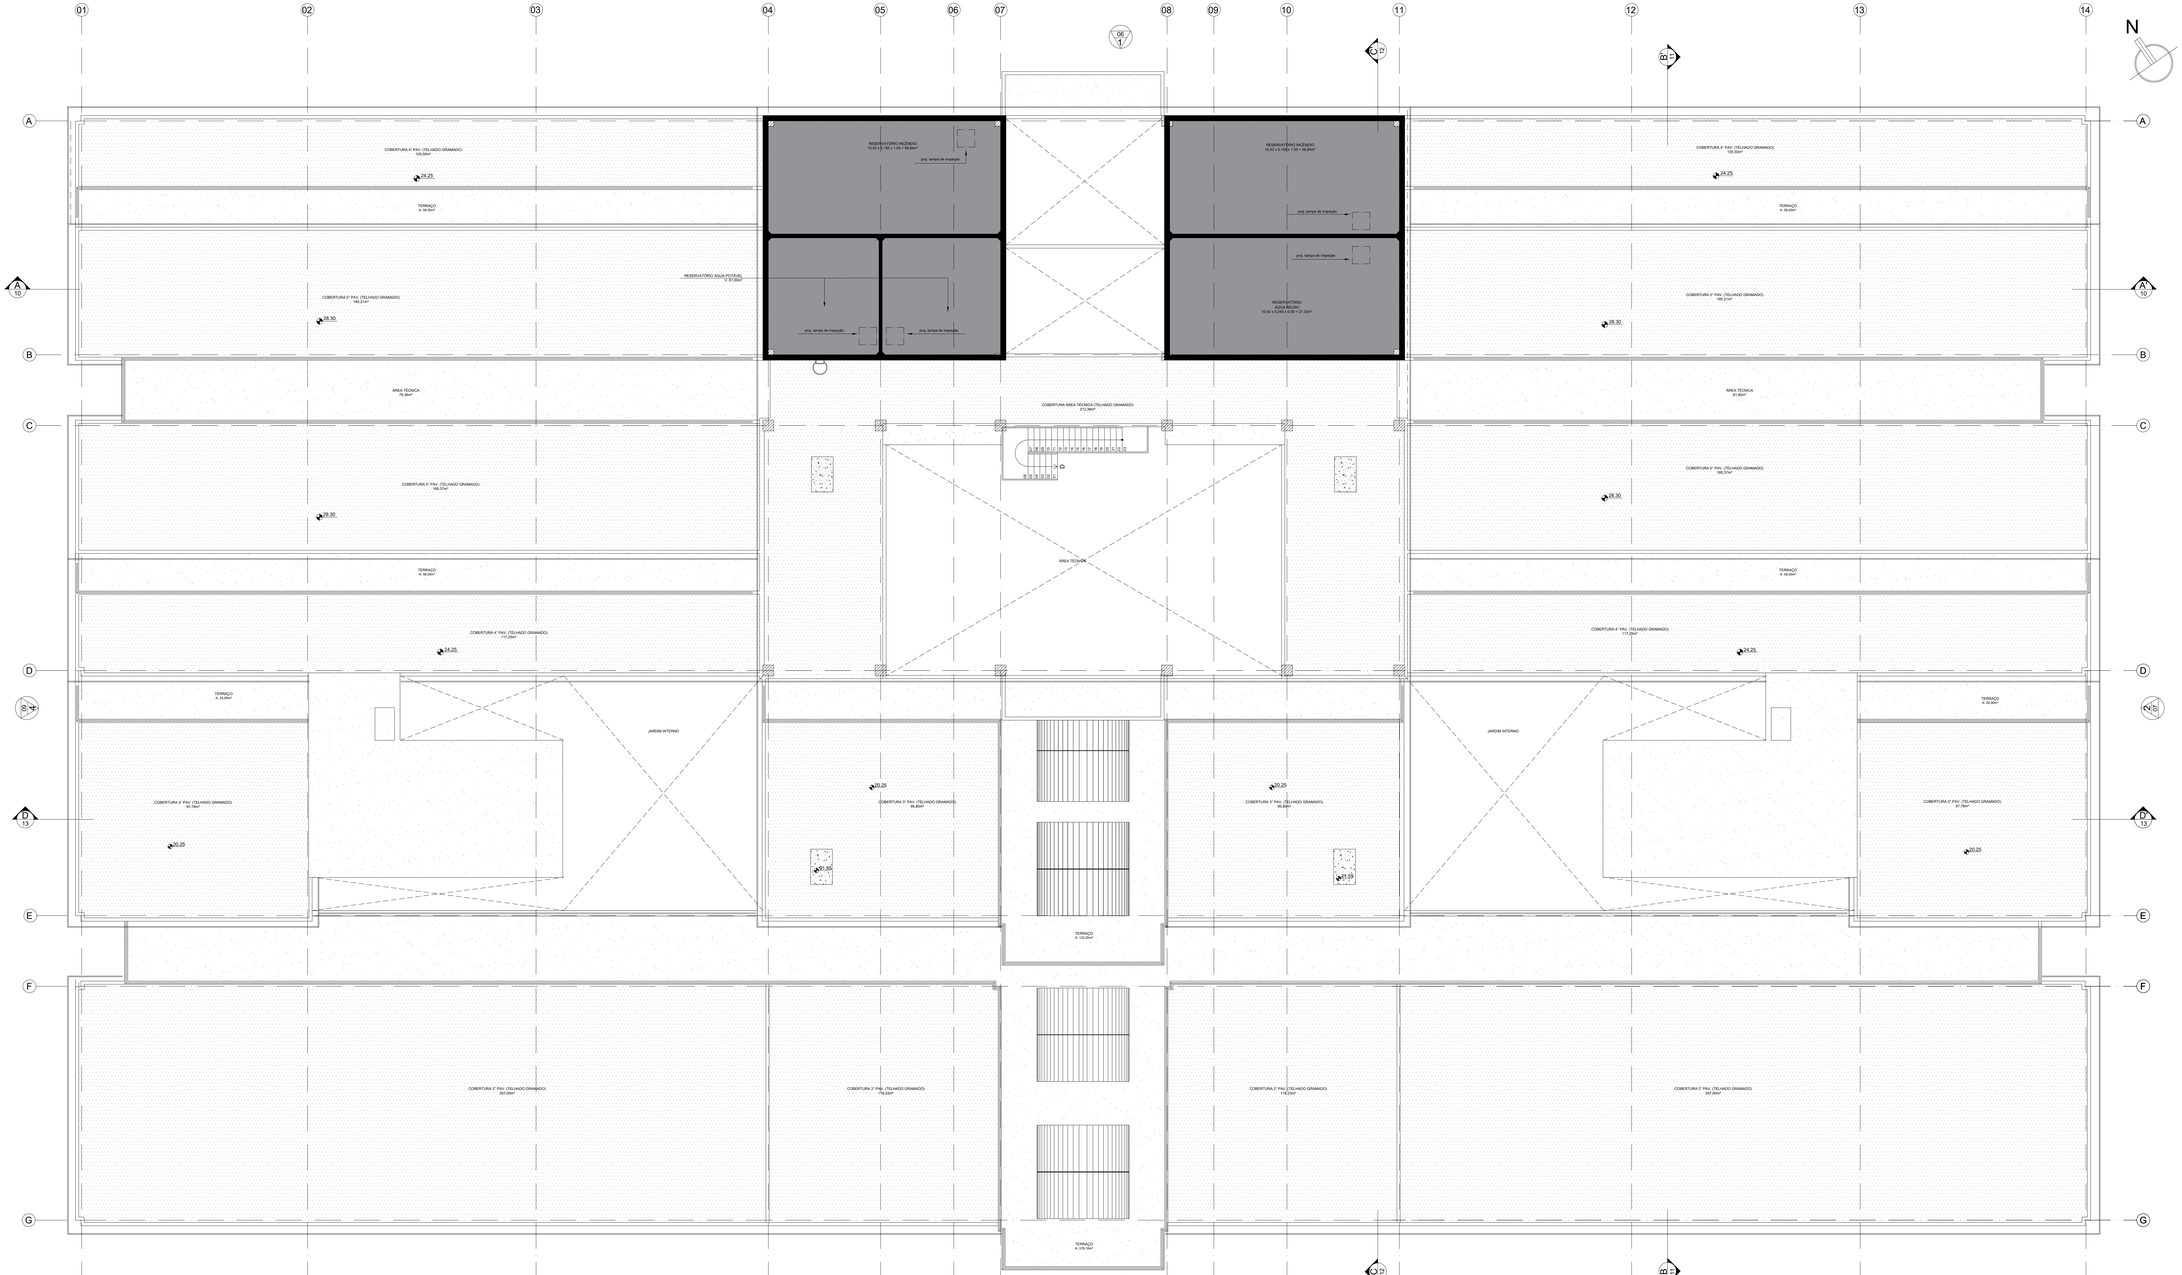

PISOS	
	PISO DE ALTA RESISTÊNCIA, COM ACABAMENTO POLIDO, JUNTA PLÁSTICA 1050 X 1050mm, REF.: KORODUR OU EQUIVALENTE TÉCNICO
	PISO VINÍLICO EM PLACAS 300 x 300 mm, REF.: LINHA CHROMA CONCEPT, COR CINZA 912 SILVER, PAVIFLEX OU EQUIVALENTE TÉCNICO
	PISO DE CIMENTO ALISADO, COM ACABAMENTO NATURAL
	PISO ELEVADO METÁLICO TIPO "TATE", MODULAÇÃO NOMINAL 600 x 600mm, OU EQUIVALENTE TÉCNICO
	PISO CERÂMICO 300 x 300mm, REF. LINHA ESSENCIAL, MARMORE BIANCO BOLD, PORTOBELLO OU EQUIVALENTE TÉCNICO ARGAMASSA DE REJUNTAMENTO À BASE DE CIMENTO PORTLAND, COR BRANCA, REF. L-FLEX, PORTOKOLL OU EQUIVALENTE TÉCNICO
	PAINEL DE LÃ DE VIDRO OPTIMA PISO, REF. ISOVER, e= 15mm, MONTADO COM A FACE BRANCA PARA BAIXO + PISO EM CARPET AGULHADO ESTRUTURADO, REF. BERBER POINT 920, BEAULIEU OU EQUIVALENTE TÉCNICO
	PISO EM CARPET AGULHADO ESTRUTURADO, REF. BERBER POINT 920, BEAULIEU OU EQUIVALENTE TÉCNICO
	PISO DE ALTA RESISTÊNCIA, COM ACABAMENTO ANTIDERRAPANTE, JUNTA PLÁSTICA 1000 X 1000mm, REF.: KORODUR OU EQUIVALENTE TÉCNICO
	PISO PODOTÁTIL "ALERTA" EM BORRACHA PASTILHADA 30x30cm, ESP. 3,5mm, REF. PLURIGOMA OU EQUIVALENTE TÉCNICO, NA COR NEBLINA, RESISTENTE ÀS INTEMPÉRIES, COM PROPAGAÇÃO SUPERFICIAL DE CHAMA TIPO CLASSE A, CF. NBR 9442 E EXIGÊNCIA DO CORPO DE BOMBEIROS.
	PISO PODOTÁTIL "ALERTA" EM PLACAS CIMENTÍCIAS DE 40X40cm, ESP. 30mm, ABSORÇÃO MÁX. DE ÁGUA DE 6%, REFERÊNCIA TECNOGRAN, OU EQUIVALENTE TÉCNICO, LINHA PODOTÁTIL, NA COR VERMELHA.
	PISO PODOTÁTIL "DIRECIONAL" EM BORRACHA PASTILHADA 30x30cm, ESP. 3,5mm, REF. PLURIGOMA,OU EQUIVALENTE TÉCNICO NA COR NEBLINA, RESISTENTE ÀS INTEMPÉRIES, COM PROPAGAÇÃO SUPERFICIAL DE CHAMA TIPO CLASSE A, CF. NBR 9442 E EXIGÊNCIA DO CORPO DE BOMBEIROS.
	PISO PODOTÁTIL "DIRECIONAL" EM PLACAS CIMENTÍCIAS DE 40X40cm, ESP. 30mm, ABSORÇÃO MAX. DE AGUA DE 6%, REFERÊNCIA TECNOGRAN, OU EQUIVALENTE TÉCNICO, LINHA PODOTÁTIL, NA COR VERMELHA.
SOLEIRAS	
	SOLEIRA EM GRANITO CINZA ANDORINHA.
	SOLEIRA EM PISO DE ALTA RESISTÊNCIA, TIPO KORODUR OU EQUIVALENTE TÉCNICO.
	INÍCIO DA COLOCAÇÃO DO PISO

00	30/04/2024	EMISSÃO INICIAL	ENG. DIEGO CAPRARO CREA RN 142146/D — DC

QUADRO DE REVISÕES

Campus Universitário do Gragoatá - Bloco B - 5º andar

ECONÔMICA ENGENHARIA
SOLUÇÕES EM PROJETOS E OBRAS

ETAPA:
PROJ. EXECUTIVO

1959 INSTITUTO DE QUÍMICA
CAMPUS PRAIA VERMELHA
NITERÓI - RJ

CLIENTE
UFF-UNIVERSIDADE FEDERAL FLUMINENSE

CONTEÚDO
DISCIPLINA: Arquitetura
PAVIMENTO: Reservatórios

PLANTA DE PISO

AUTOR DO PROJETO (R.T.)
DIEGO FELIPE ABRAHAO CAPRARO:05903900
Eng. DIEGO CAPRARO
CREA RN 142146/D

Assinado de forma digital por DIEGO FELIPE ABRAHAO CAPRARO:05903900 Dados: 2024.04.30 18:34:06 -03'00'

AUTOR DO PROJETO (R.T.)
Eng. DIEGO CAPRARO
CREA RN 142146/D

ESCALA	REVISÃO	FOLHA
1/75	00	03/05

EMISSÃO 30/04/2024

ARQUIVO UFF_QUIMICA_PE_RESERVATORIOS_R00

A0 ESTENDIDO

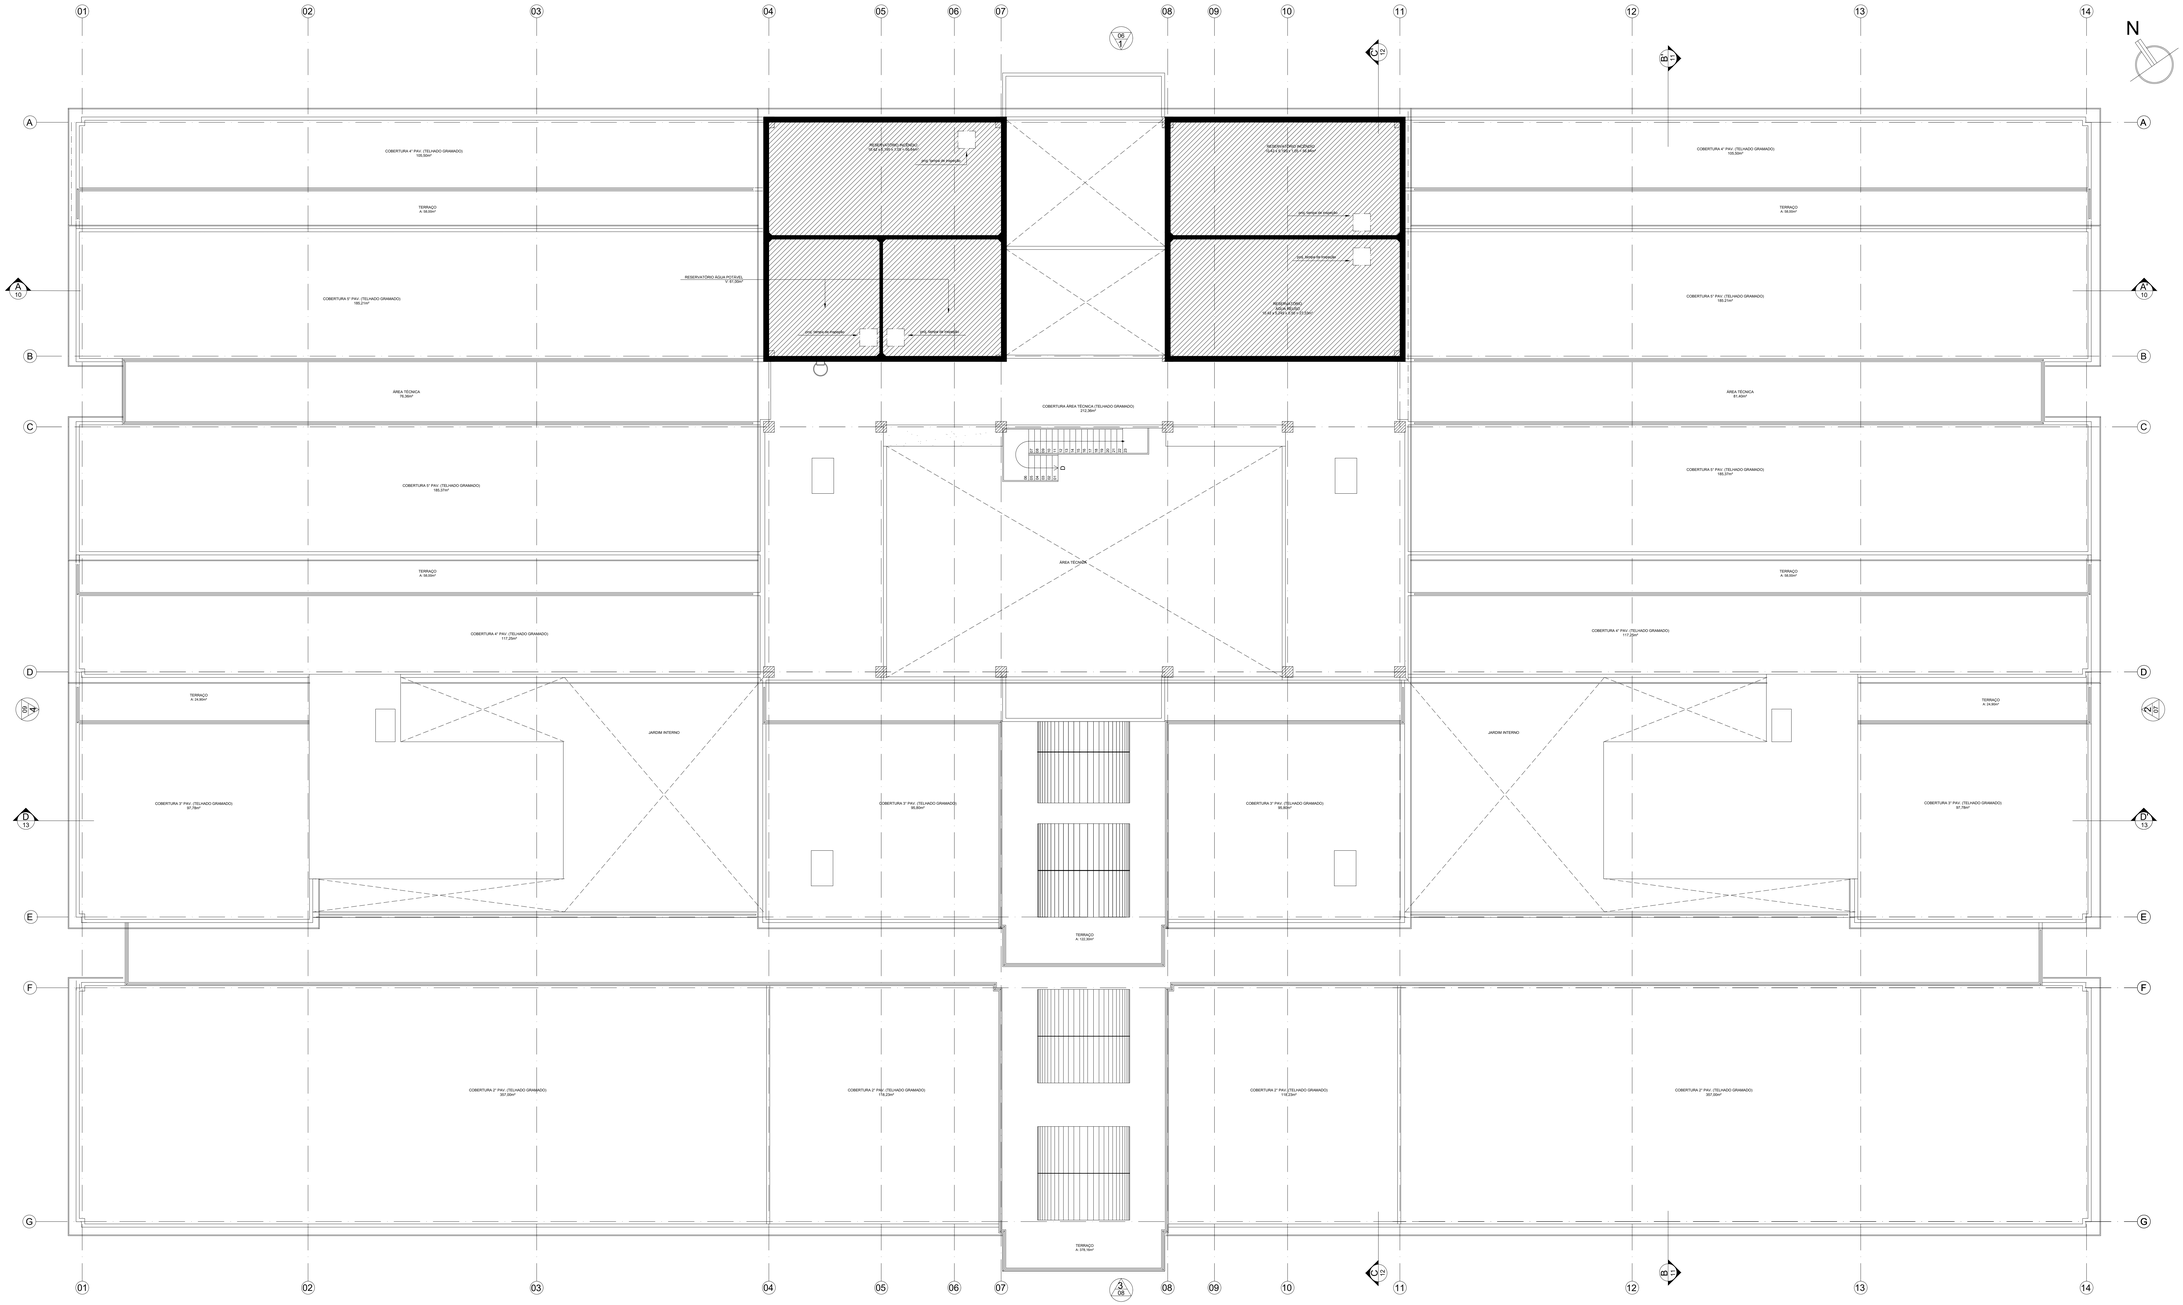

FORROS	
	FORRO DE GESSO COM PINTURA ACRÍLICA FOSCA, NA COR BRANCA
	BANCA EM GESSO COM PINTURA ACRÍLICA FOSCA, NA COR BRANCA + FORRO EM ALUZINC EM FORMA DE CQ/MESA, ASSENTADO SOBRE PERFIL EM AÇO NA FORMA DE "T" INVERTIDO, MODULAÇÃO 625 x 625mm. REF. MODELO CELL T15 - HUNTER DOUGLAS OUEQUIVALENTE TÉCNICO
	FORRO TERMOACÚSTICO EM FIBRA MINERAL APOIADAS SOBRE PERFIL EM AÇO TIPO "T", MODULAÇÃO 625 x 625mm. REF. LINHA ARMSTRONG, MODELO BAHAMA, HUNTER DOUGLAS OU EQUIVALENTE TÉCNICO
	FORRO MODULADO LISO, CONFIGURADO POR PERFIS EM AÇO NA FORMA DE "T" INVERTIDO, MODULAÇÃO 625 x 625mm. REF. MODELO TILE TEGULAR, HUNTER DOUGLAS OU EQUIVALENTE TÉCNICO
	FORRO ABSORVENTE REMOVÍVEL THERMATEX 4B ACOUSTIC, REF. KNAUF OU EQUIVALENTE TÉCNICO, MODULAÇÃO 625 x 625mm + GESSO ACARTONADO INCLINADO e= 12,5mm E LÃ DE VIDRO e= 50mm
	FORRO COM CAIXILHO DE ALUMÍNIO ANODIZADO PRETO COM TELA DE ARAME GALVANIZADO REVESTIDA COM PVC
	REBOCO + PINTURA ACRÍLICA ACETINADA, COR BRANCA
	INÍCIO DE PAGINAÇÃO

00	30/04/2024	EMISSÃO INICIAL	ENG. DIEGO CAPRARO CREA PR-142146/D — DC

QUADRO DE REVISÕES

UFF SAEP — Superintendência de Arquitetura, Engenharia e Patrimônio — Campus Universitário do Gragoatá - Bloco B - 1º andar

ECONÔMICA ENGENHARIA — SOLUÇÕES EM PROJETOS E OBRAS

ETAPA:
PROJ. EXECUTIVO

OBRA
INSTITUTO DE QUÍMICA
CAMPUS PRAIA VERMELHA
NITERÓI - RJ

CLIENTE
UFF-UNIVERSIDADE FEDERAL FLUMINENSE

CONTEÚDO
DISCIPLINA: Arquitetura
PAVIMENTO: Reservatórios

PLANTA DE TETO

AUTOR DO PROJETO (R.T.)	AUTOR DO PROJETO (R.T.)
DIEGO FELIPE ABRAHAO CAPRARO:05903900	Assinado de forma digital por DIEGO FELIPE ABRAHAO CAPRARO:05903900 Dados: 2024.10.18 14:40:17 -03'00'
Eng. DIEGO CAPRARO CREA PR-142146/D	Eng. DIEGO CAPRARO CREA PR-142146/D

ESCALA	REVISÃO	FOLHA
1/75	00	02/05

EMISSÃO 30/04/2024

ARQUIVO UFF_QUIMICA_PE_ RESERVATORIOS_R00

A0 ESTENDIDO

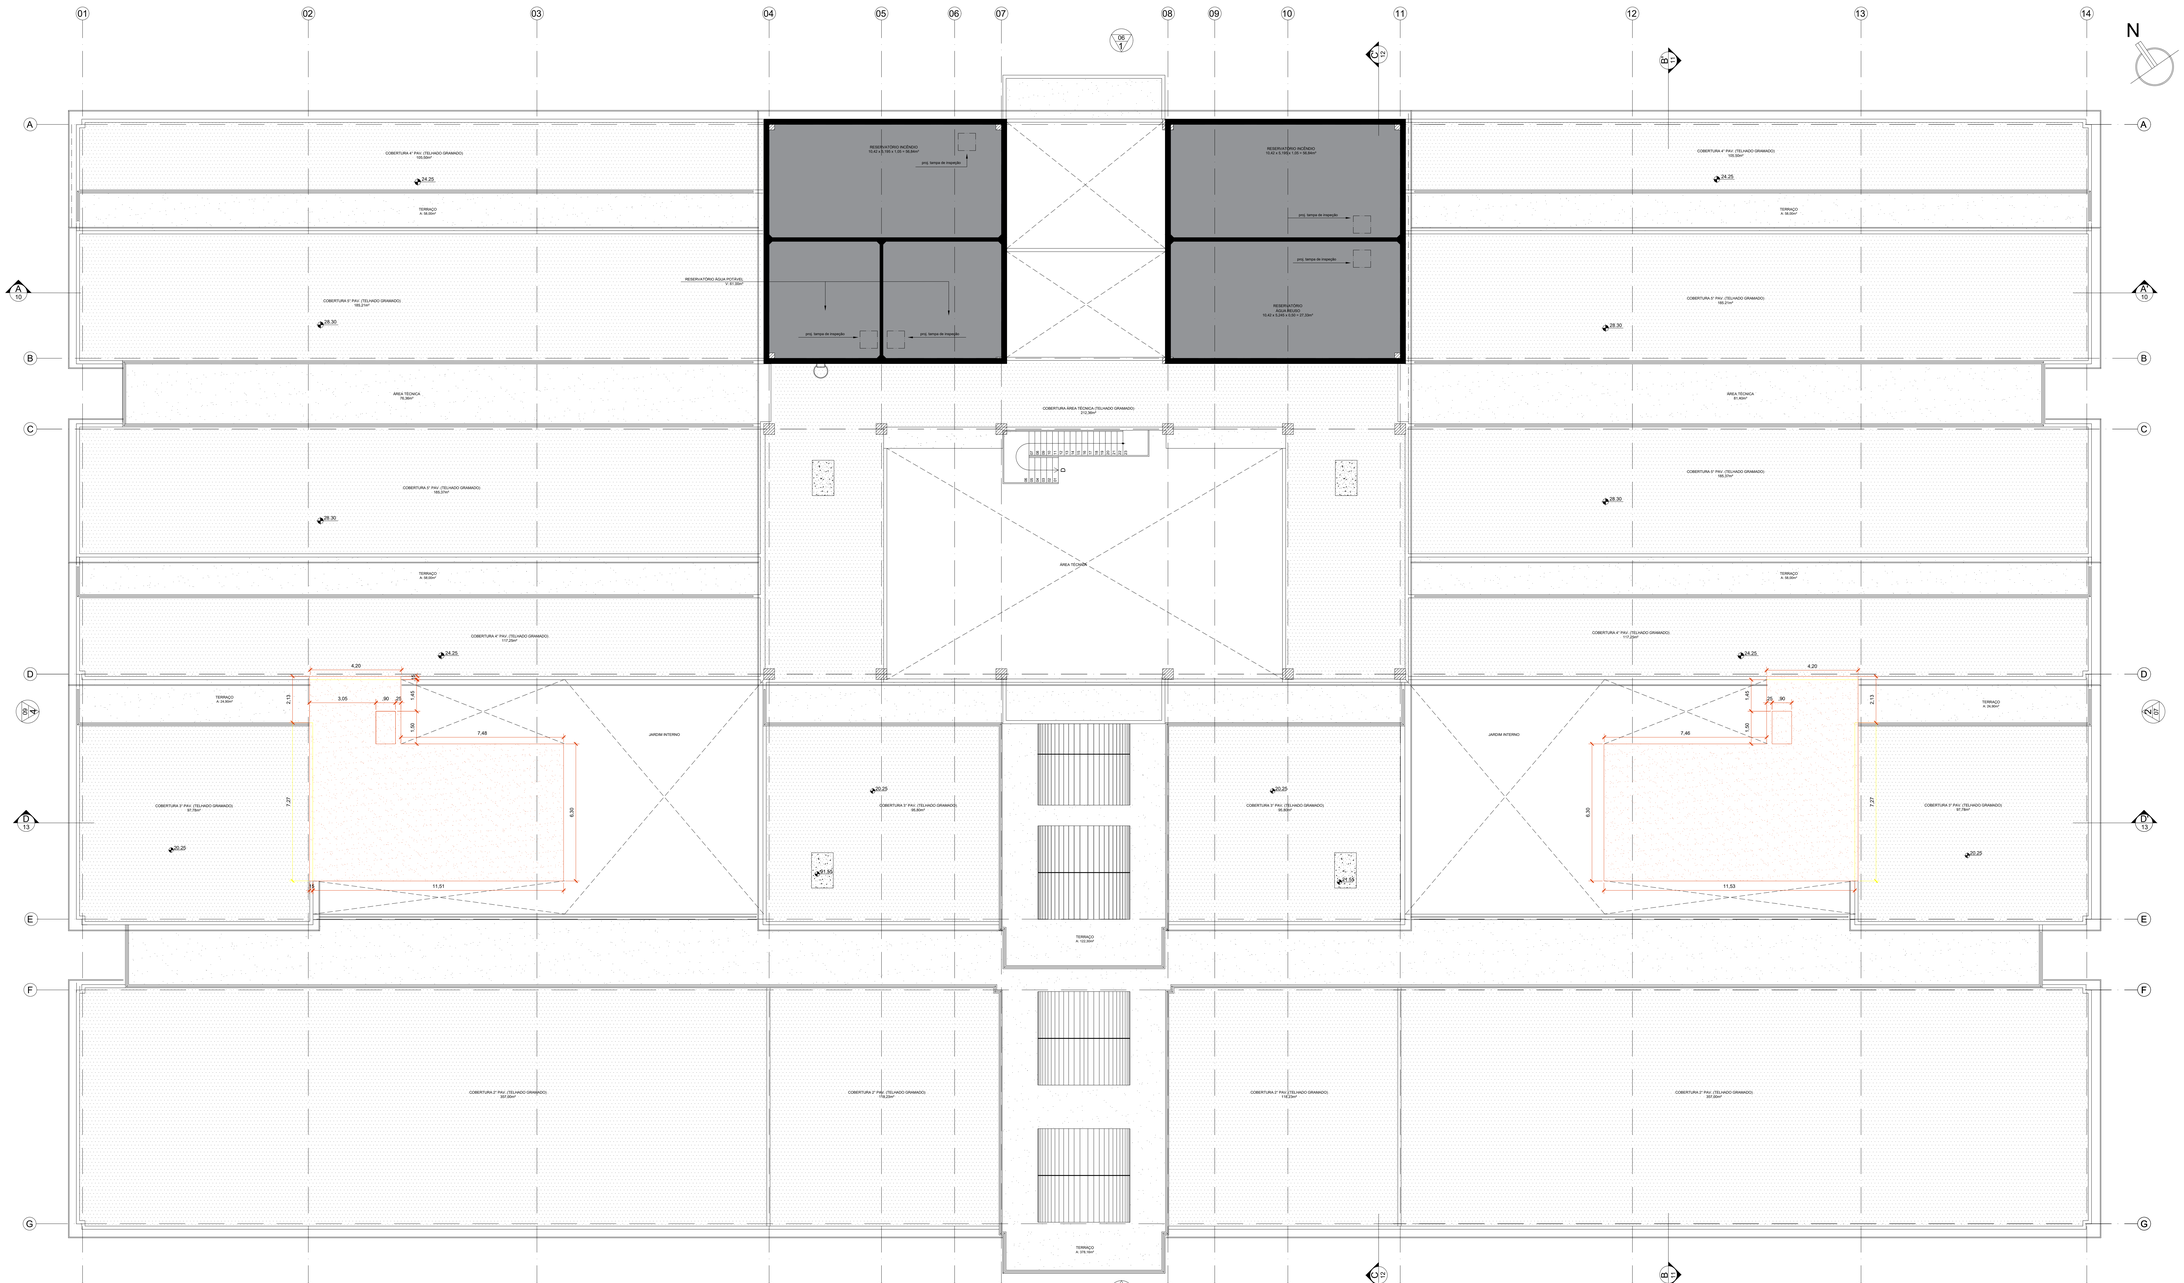

LEGENDA

- A DEMOLIR
- A CONSTRUIR

ACABAMENTOS

PISOS

- P1 PISO DE ALTA RESISTÊNCIA, COM ACABAMENTO POLIDO, JUNTA PLÁSTICA 1000 X 1000mm, REF.: KORODUR OU EQUIVALENTE TÉCNICO
- P7 PISO VINILICO EM PLACAS 500 x 500 mm, REF.: LINHA CHROMA CONCEPT, COR CINZA 612 SILVER, PAVIFLEX OU EQUIVALENTE TÉCNICO
- P9 PISO DE CIMENTO ALISADO, COM ACABAMENTO NATURAL
- P14 PISO ELEVADO METÁLICO TIPO "TILE" MODULADO NOMINAL 600 x 600mm
- P5 PISO CERÂMICO 600 x 600mm, REF.: LINHA ESSENCIAL MARFIM/ BANCO BEGE, PORTOBELLO OU EQUIVALENTE TÉCNICO
- P6 ARGAMASSA DE REJUNTAMENTO À BASE DE CIMENTO PORTLAND, COR BRANCA, REF.: ATLEX, PORTOKOLL OU EQUIVALENTE TÉCNICO
- P8 PAINEL DE LÃ DE VIDRO OITTIMA PISO, REF.: SOVER, e= 10mm, MONTADO COM A FACE BRANCA PARA BAIXO +
- P10 PISO EM CARPET ASSOALHADO ESTRUTURADO, REF.: BERBER POINT 300, BEAULIEU OU EQUIVALENTE TÉCNICO
- P11 PISO EM CARPET ASSOALHADO ESTRUTURADO, REF.: BERBER POINT 500, BEAULIEU OU EQUIVALENTE TÉCNICO
- P12 PISO DE ALTA RESISTÊNCIA, COM ACABAMENTO ANTIDERRAPANTE, JUNTA PLÁSTICA 1000 X 1000mm, REF.: KORODUR OU EQUIVALENTE TÉCNICO
- P90 PISO PODOTÁTIL "ALERTA" EM BORRACHA PASTILHADA 50x50mm, ESP. 3,5mm, REF.: FLURSCENA, OU EQUIVALENTE TÉCNICO, NA COR NEBLINA
- P91 PISO PODOTÁTIL "ALERTA" EM BORRACHA PASTILHADA 50x50mm, ESP. 3,5mm, REF.: FLURSCENA, OU EQUIVALENTE TÉCNICO, NA COR VERMELHA
- P92 PISO PODOTÁTIL "ALERTA" EM PLACAS CERÂMICAS DE 40x40cm, ESP. 20mm, ABSORÇÃO MAX. DE 10,0 A DE 20,0%, REFERÊNCIA TÉCNICA PAMESA, OU EQUIVALENTE TÉCNICO, LINHA PODOTÁTIL NA COR VERMELHA.
- P93 PISO PODOTÁTIL "DIRECIONAL" EM BORRACHA PASTILHADA 50x50cm, ESP. 3,5mm, REF.: FLURSCENA, OU EQUIVALENTE TÉCNICO, NA COR NEBLINA
- P94 PISO PODOTÁTIL "DIRECIONAL" EM PLACAS CERÂMICAS DE 40x40cm, ESP. 20mm, ABSORÇÃO MAX. DE 10,0 A DE 20,0%, REFERÊNCIA TÉCNICA PAMESA, OU EQUIVALENTE TÉCNICO, LINHA PODOTÁTIL NA COR VERMELHA.

PAREDES

- P1 REBOCO +PINTURA ACRÍLICA ACETINADA, COR BRANCA
- P2 PASTILHA CERÂMICA DE CRISTAL DE QUARTZO, DE 1" PLAN.EMBE
- P3 REVESTIMENTO CERÂMICO 300 x 300mm, REF.: LINHA WHITE HOME, CETIM BRANCO, PORTOBELLO OU EQUIVALENTE TÉCNICO
- P4 REVESTIMENTO CERÂMICO 300 x 600mm, REF.: LINHA ESSENCIAL MARFIM/ BANCO BEGE, PORTOBELLO OU EQUIVALENTE TÉCNICO
- P5 REVESTIMENTO CERÂMICO 300 x 600mm, REF.: LINHA WHITE HOME, CETIM BRANCO, PORTOBELLO OU EQUIVALENTE TÉCNICO
- P6 ARGAMASSA DE REJUNTAMENTO À BASE DE CIMENTO PORTLAND, COR BRANCA, REF.: ATLEX, PORTOKOLL OU EQUIVALENTE TÉCNICO
- P7 CHAPA ACARTONADA e= 12,5mm E LÃ DE VIDRO e= 50mm + PINTURA ACRÍLICA ACETINADA, COR BRANCA OU EQUIVALENTE TÉCNICO
- P8 CHAPA ACARTONADA e= 12,5mm E LÃ DE VIDRO e= 50mm + PINTURA ACRÍLICA ACETINADA, COR VERDE OU EQUIVALENTE TÉCNICO
- P9 GESSO ACARTONADO e= 12,5mm + LÃ DE VIDRO e= 50mm + PINTURA ACRÍLICA ACETINADA, NA COR BRANCA
- P10 PINTURA EPÓXI BRANCA

FORROS

- F1 FORRO DE GESSO COM PINTURA ACRÍLICA FOSCA, NA COR BRANCA
- F2 SANCA EM GESSO COM PINTURA ACRÍLICA FOSCA, NA COR BRANCA + FORRO EM ALUZINC EM FORMA DE COLMÉIA, ASSENTADO SOBRE PERFIS METÁLICOS, MODELO BAHAMA, HUNTER DOUGLAS OU EQUIVALENTE TÉCNICO, MODULAÇÃO 625 x 625mm, REF.: LAMA ABERTA
- F3 FORRO TERMOACÚSTICO EM FIBRA MINERAL APLICADO SOBRE PERFIS METÁLICOS EM "T" INVERTIDO, MODULAÇÃO 625 x 625mm, REF.: LAMA ABERTA TEGULAR, MODELO BAHAMA, HUNTER DOUGLAS OU EQUIVALENTE TÉCNICO
- F4 FORRO MODULADO LEVE, CONFIGURADO POR PERFIS EM AÇO NA FORMA DE "T" INVERTIDO, MODULAÇÃO 625 x 625mm, REF. MODELO TILE TEGULAR, HUNTER DOUGLAS OU EQUIVALENTE TÉCNICO
- F5 FORRO MODULADO EM PLACAS DE GESSO ACARTONADO DE ACÚSTICO, REF. KNAUF OU EQUIVALENTE TÉCNICO, MODULAÇÃO 625 x 625mm + GESSO ACARTONADO RELIANDO e= 12,5mm E LÃ DE VIDRO e= 50mm
- F6 FORRO COM CAIXA HO DE ALUMÍNIO INHOCENDO PRETO COM TELA DE ARAME GALVANIZADO REVESTIDA COM PVC
- F7 REBOCO + PINTURA ACRÍLICA ACETINADA, COR BRANCA

00	30/04/2024	EMISSÃO INICIAL	ENG. DIEGO CAPRARO CREA PR-147440/ DC

QUADRO DE REVISÕES

Campus Universitário do Gragoatá - Bloco B - 5º andar

ECONÔMICA ENGENHARIA
SOLUÇÕES EM PROJETOS E OBRAS

ETAPA:
PROJ. EXECUTIVO

1093 INSTITUTO DE QUÍMICA
CAMPUS PRAIA VERMELHA
NITERÓI - RJ

CLIENTE
UFF-UNIVERSIDADE FEDERAL FLUMINENSE

CONTEÚDO
DISCIPLINA: Arquitetura
PAVIMENTO: Reservatórios

PLANTA DEMOLIR/CONSTRUIR

AUTOR DO PROJETO (R.T.)
DIEGO FELIPE ABRAHAO CAPRARO:05903003907
Assinado de forma digital por DIEGO FELIPE ABRAHAO CAPRARO:05903003907 Dados: 2024.10.18 14:53:11 -03'00'
Eng. DIEGO CAPRARO CREA PR-147440/

AUTOR DO PROJETO (R.T.)
Eng. DIEGO CAPRARO CREA PR-147440/

ESCALA	REVISÃO	FOLHA
1/75	00	04/05

EMISSÃO 30/04/2024

ARQUIVO UFF_QUIMICA_PE_ RESERVATORIOS_R00

A0 ESTENDIDO

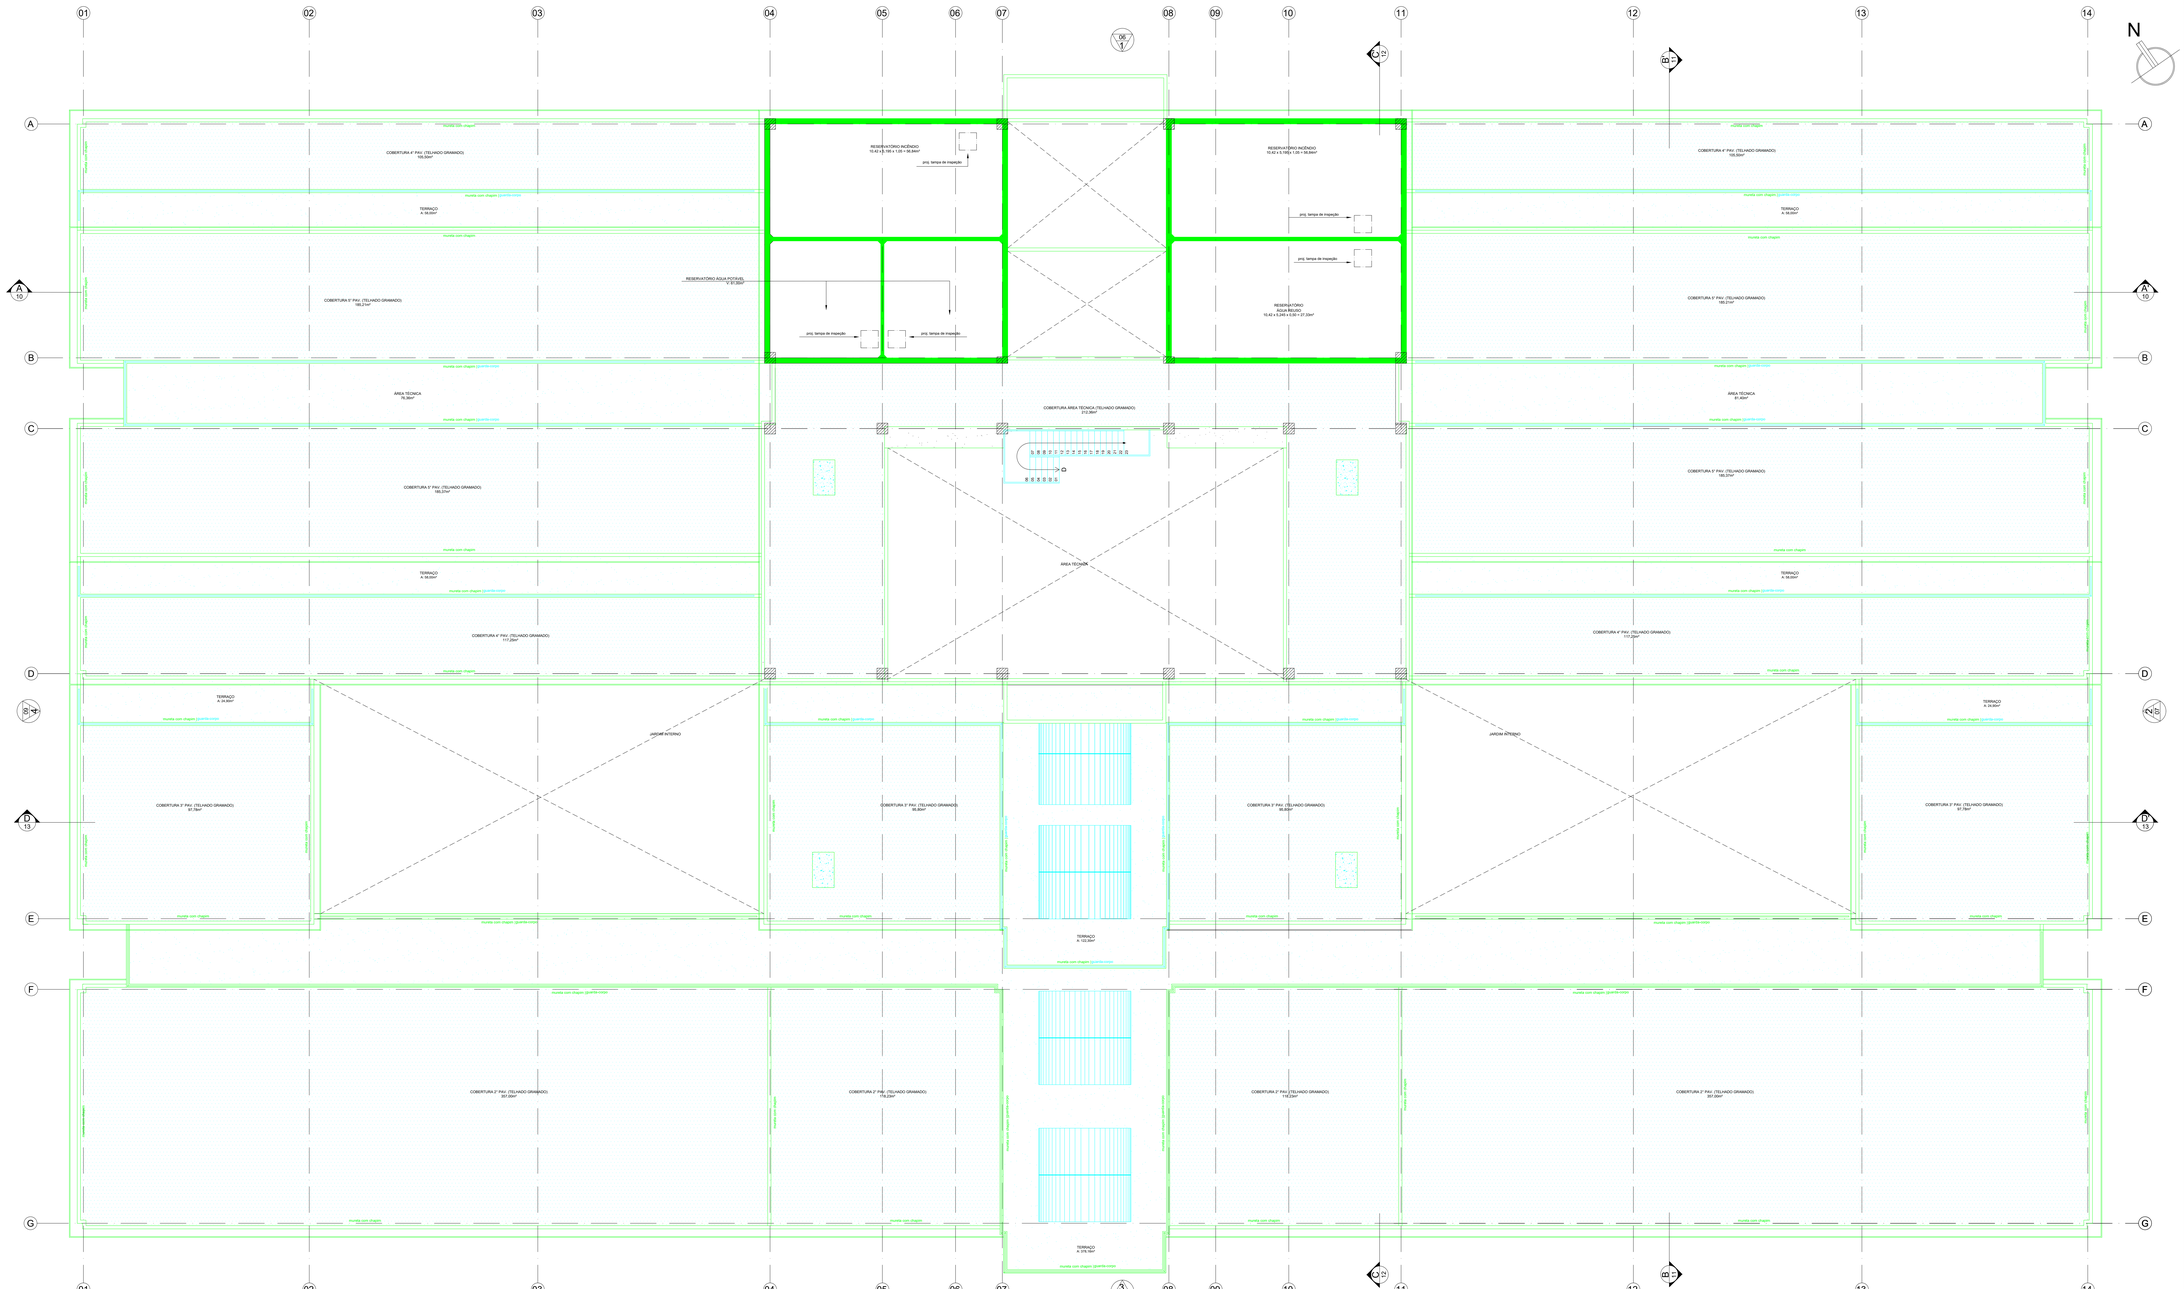

LEGENDA

- EXECUTADO CONFORME PROJETO BASE RECEBIDO
- EXECUTADO DE FORMA DIVERGENTE DO PROJETO BASE RECEBIDO
- NÃO EXECUTADO
- DESCARTADO POR NÃO ATENDER AS NORMAS TÉCNICAS VIGENTES
- DESCARTADO POR ESTAR DANIFICADO

NOTAS

- AVALIAR POSSIBILIDADE DE APROVEITAMENTO DAS FERRAGENS DAS PORTAS DE MADEIRA JÁ INSTALADAS;
- NÃO FORAM INSTALADOS OS VISORES E BANDEIRAS EM VIDRO NAS PORTAS DE MADEIRA EXISTENTES;
- ALGUMAS DAS FOLHAS DE PORTAS EM MADEIRA ENCONTRAM-SE COM CUPIM;
- AVALIAR POSSIBILIDADE DE RECUPERAÇÃO DOS PISOS NA CIRCULAÇÃO, NOS TERRAÇOS E BANHEIROS;
- NÃO FORAM INSTALADOS OS ESPELHOS E BARRAS DE APOIO NOS BANHEIROS;
- OS METAIS, ACESSÓRIOS E BARRAS DE APOIO NÃO FORAM INSTALADOS NOS BANHEIROS;
- DIVISÓRIAS E PORTAS DOS SANITÁRIOS NÃO FORAM INSTALADOS NOS BANHEIROS FEMININO E MASCULINO;
- CONSIDERAR NOVOS REBAIXOS E LÂMPADAS NOS BANHEIROS.

ACABAMENTOS

PISOS

- P01 PISO DE ALTA RESISTÊNCIA, COM ACABAMENTO POLIDO, JUNTA PLÁSTICA 1000 X 1000mm, REF.: KORODUR OU EQUIVALENTE TÉCNICO
- P02 PISO ANELICO EM PLACAS 500 x 500 mm, REF.: LINHA CHROMA CONCEPT, COR CINZA 612 SILVER, PAVIFLEX OU EQUIVALENTE TÉCNICO
- P03 PISO DE CIMENTO ALISADO, COM ACABAMENTO NATURAL
- P04 PISO ELEVADO METÁLICO TIPO "TATE", MODULAÇÃO NOMINAL 600 x 600mm.
- P05 PISO CERÂMICO 33D x 33mm, REF.: LINHA ESSENCIAL, MARFIM/ BANCO BOLD, PORTOBELLO OU EQUIVALENTE TÉCNICO
- P06 PISO PODOTÁTIL "ALERTA EM RELEVO" EM PLACAS DE BORRACHA, REF.: LATEX, PORTOKOLL OU EQUIVALENTE TÉCNICO
- P07 PISO EM CARPET, AGULHADO ESTRUTURADO, REF.: BERBER POINT 500, BEAULIEU OU EQUIVALENTE TÉCNICO
- P08 PISO EM CARPET AGULHADO ESTRUTURADO, REF.: BERBER POINT 500, BEAULIEU OU EQUIVALENTE TÉCNICO
- P09 PISO DE ALTA RESISTÊNCIA, COM ACABAMENTO ANTIDERRAPANTE, JUNTA PLÁSTICA 1000 X 1000mm, REF.: KORODUR OU EQUIVALENTE TÉCNICO
- P10 PISO PODOTÁTIL "ALERTA EM BORRACHA PASTILHADA 30x30cm, ESP. 3,5mm, REF.: FLUROGOMA, OU EQUIVALENTE TÉCNICO, NA COR NEBLINA
- P11 PISO PODOTÁTIL "DIRECIONAL" EM BORRACHA PASTILHADA 30x30cm, ESP. 3,5mm, REF.: FLUROGOMA, OU EQUIVALENTE TÉCNICO, NA COR NEBLINA
- P12 PISO PODOTÁTIL "DIRECIONAL" EM PLACAS CERÂMICAS 30 x30cm, ESP. 10mm, REF.: PORTOBELLO, OU EQUIVALENTE TÉCNICO, NA COR NEBLINA
- P13 PISO PODOTÁTIL "DIRECIONAL" EM PLACAS CIMENTÍCIAS 30 x30cm, ESP. 30mm, ABSORÇÃO D'AGUA 12 %, REFERÊNCIA TECNOGRAUTO, EQUIVALENTE TÉCNICO, LINHA PODOTÁTIL, NA COR VERMELHA

PAREDES

- P01 REBOCO +PINTURA ACRÍLICA ACETINADA, COR BRANCA
- P02 PASTILHA CERÂMICA DE CRISTAIS DE QUARTZO, DE 1ª QUALIDADE
- P03 REVESTIMENTO CERÂMICO 20 x 30/cm, REF.: LINHA WHITE HOME, QUTIM BRANCO, PORTOBELLO OU EQUIVALENTE TÉCNICO
- P04 ARGAMASSA DE REJUNTAMENTO À BASE DE EPÓXI, COR BRANCA, REF.: EPOXI CERÂMICA, PORTOKOLL OU EQUIVALENTE TÉCNICO
- P05 REVESTIMENTO CERÂMICO 20 x 30/cm, REF.: LINHA WHITE HOME, QUTIM BRANCO, PORTOBELLO OU EQUIVALENTE TÉCNICO
- P06 ARGAMASSA DE REJUNTAMENTO À BASE DE CIMENTO PORTLAND, COR BRANCA, REF.: FLEXI, PORTOKOLL OU EQUIVALENTE TÉCNICO
- P07 GESSO ACARTONADO em 12,5mm + LÃ DE VIDRO em 50mm + PAINÉIS DE REVESTIMENTO ACÚSTICO, REF.:TNUM ISEATEC OU EQUIVALENTE TÉCNICO, COMBINADO COM REVESTIMENTOS CHAPES, REF.: BERBER POINT 500, BEAULIEU OU EQUIVALENTE TÉCNICO
- P08 GESSO ACARTONADO em 12,5mm + LÃ DE VIDRO em 50mm + PINTURA ACRÍLICA ACETINADA, NA COR BRANCA
- P09 REVESTIMENTO EM PANAÉS EM MADEIRA

FORROS

- F01 FORRO DE GESSO COM PINTURA ACRÍLICA FOSCA, NA COR BRANCA
- F02 SANCA DE GESSO COM PINTURA ACRÍLICA FOSCA, NA COR BRANCA + FORRO EM ALUZINC EM FORMA DE COLMÉIA, ASSENTADO SOBRE PERFIL EM NÃO NA FORMA DE "T" INVERTIDO, MODULAÇÃO 625 x 625mm, REF. MODELO CELL T15 - HUNTER DOUGLAS OU EQUIVALENTE TÉCNICO
- F03 FORRO MODULADO EM PLACAS DE FIBRA MINERAL, REF.: LINHA ULTIMA 24% NR-AQ TIPO "T" MODULAÇÃO 625 x 625mm, REF.: LINHA ARMSTRONG
- F04 MODELO BAIXRA, HUNTER DOUGLAS OU EQUIVALENTE TÉCNICO
- F05 FORRO MODULADO LISO, CONFIGURADO POR PERFIS EM AÇO NA FORMA DE "T" INVERTIDO, MODULAÇÃO 625 x 625mm, REF. MODELO TILE TESSURA, HUNTER DOUGLAS OU EQUIVALENTE TÉCNICO
- F06 FORRO ABSORVENTE REMOVÍVEL THERMATEX 48 ACOUSTIC, REF. KNAUF OU EQUIVALENTE TÉCNICO, MODULAÇÃO 625 x 625mm + GESSO ACARTONADO RELIANDO em 12,5mm E LÃ DE VIDRO em 50mm
- F07 FORRO COM CAIXILHO DE ALUMÍNIO ANODIZADO PRETO COM TELA DE ARAME GALVANIZADO REVESTIDA COM PVC
- F08 REBOCO + PINTURA ACRÍLICA ACETINADA, COR BRANCA

00	30/04/2024	EMISSÃO INICIAL	ENG. DIEGO CAPRARO CREA RR HIDDEN	DC

QUADRO DE REVISÕES

Campus Universitário do Gragoatá - Bloco B - 5º andar

ECONÔMICA ENGENHARIA
SOLUÇÕES EM PROJETOS E OBRAS

ETAPA:
PROJ. EXECUTIVO

0283 INSTITUTO DE QUÍMICA
CAMPUS PRAIA VERMELHA
NITERÓI - RJ

CLIENTE
UFF-UNIVERSIDADE FEDERAL FLUMINENSE

CONTEÚDO
DISCIPLINA: Arquitetura
PAVIMENTO: Reservatórios

PLANTA AS FOUND

AUTOR DO PROJETO (R.T.)
DIEGO FELIPE ABRAHAO CAPRARO:05903503900
Eng. DIEGO CAPRARO
CREA RR HIDDEN

AUTOR DO PROJETO (R.T.)
Assinado de forma digital por DIEGO FELIPE ABRAHAO CAPRARO:05903503900
Dados: 2024.10.18 14:36:48 -03'00'
Eng. DIEGO CAPRARO
CREA RR HIDDEN

ESCALA	REVISÃO	FOLHA
1/75	00	05/05

EMISSÃO 30/04/2024

ARQUIVO UFF_QUIMICA_PE_ RESERVATORIOS_R00

A0 ESTENDIDO

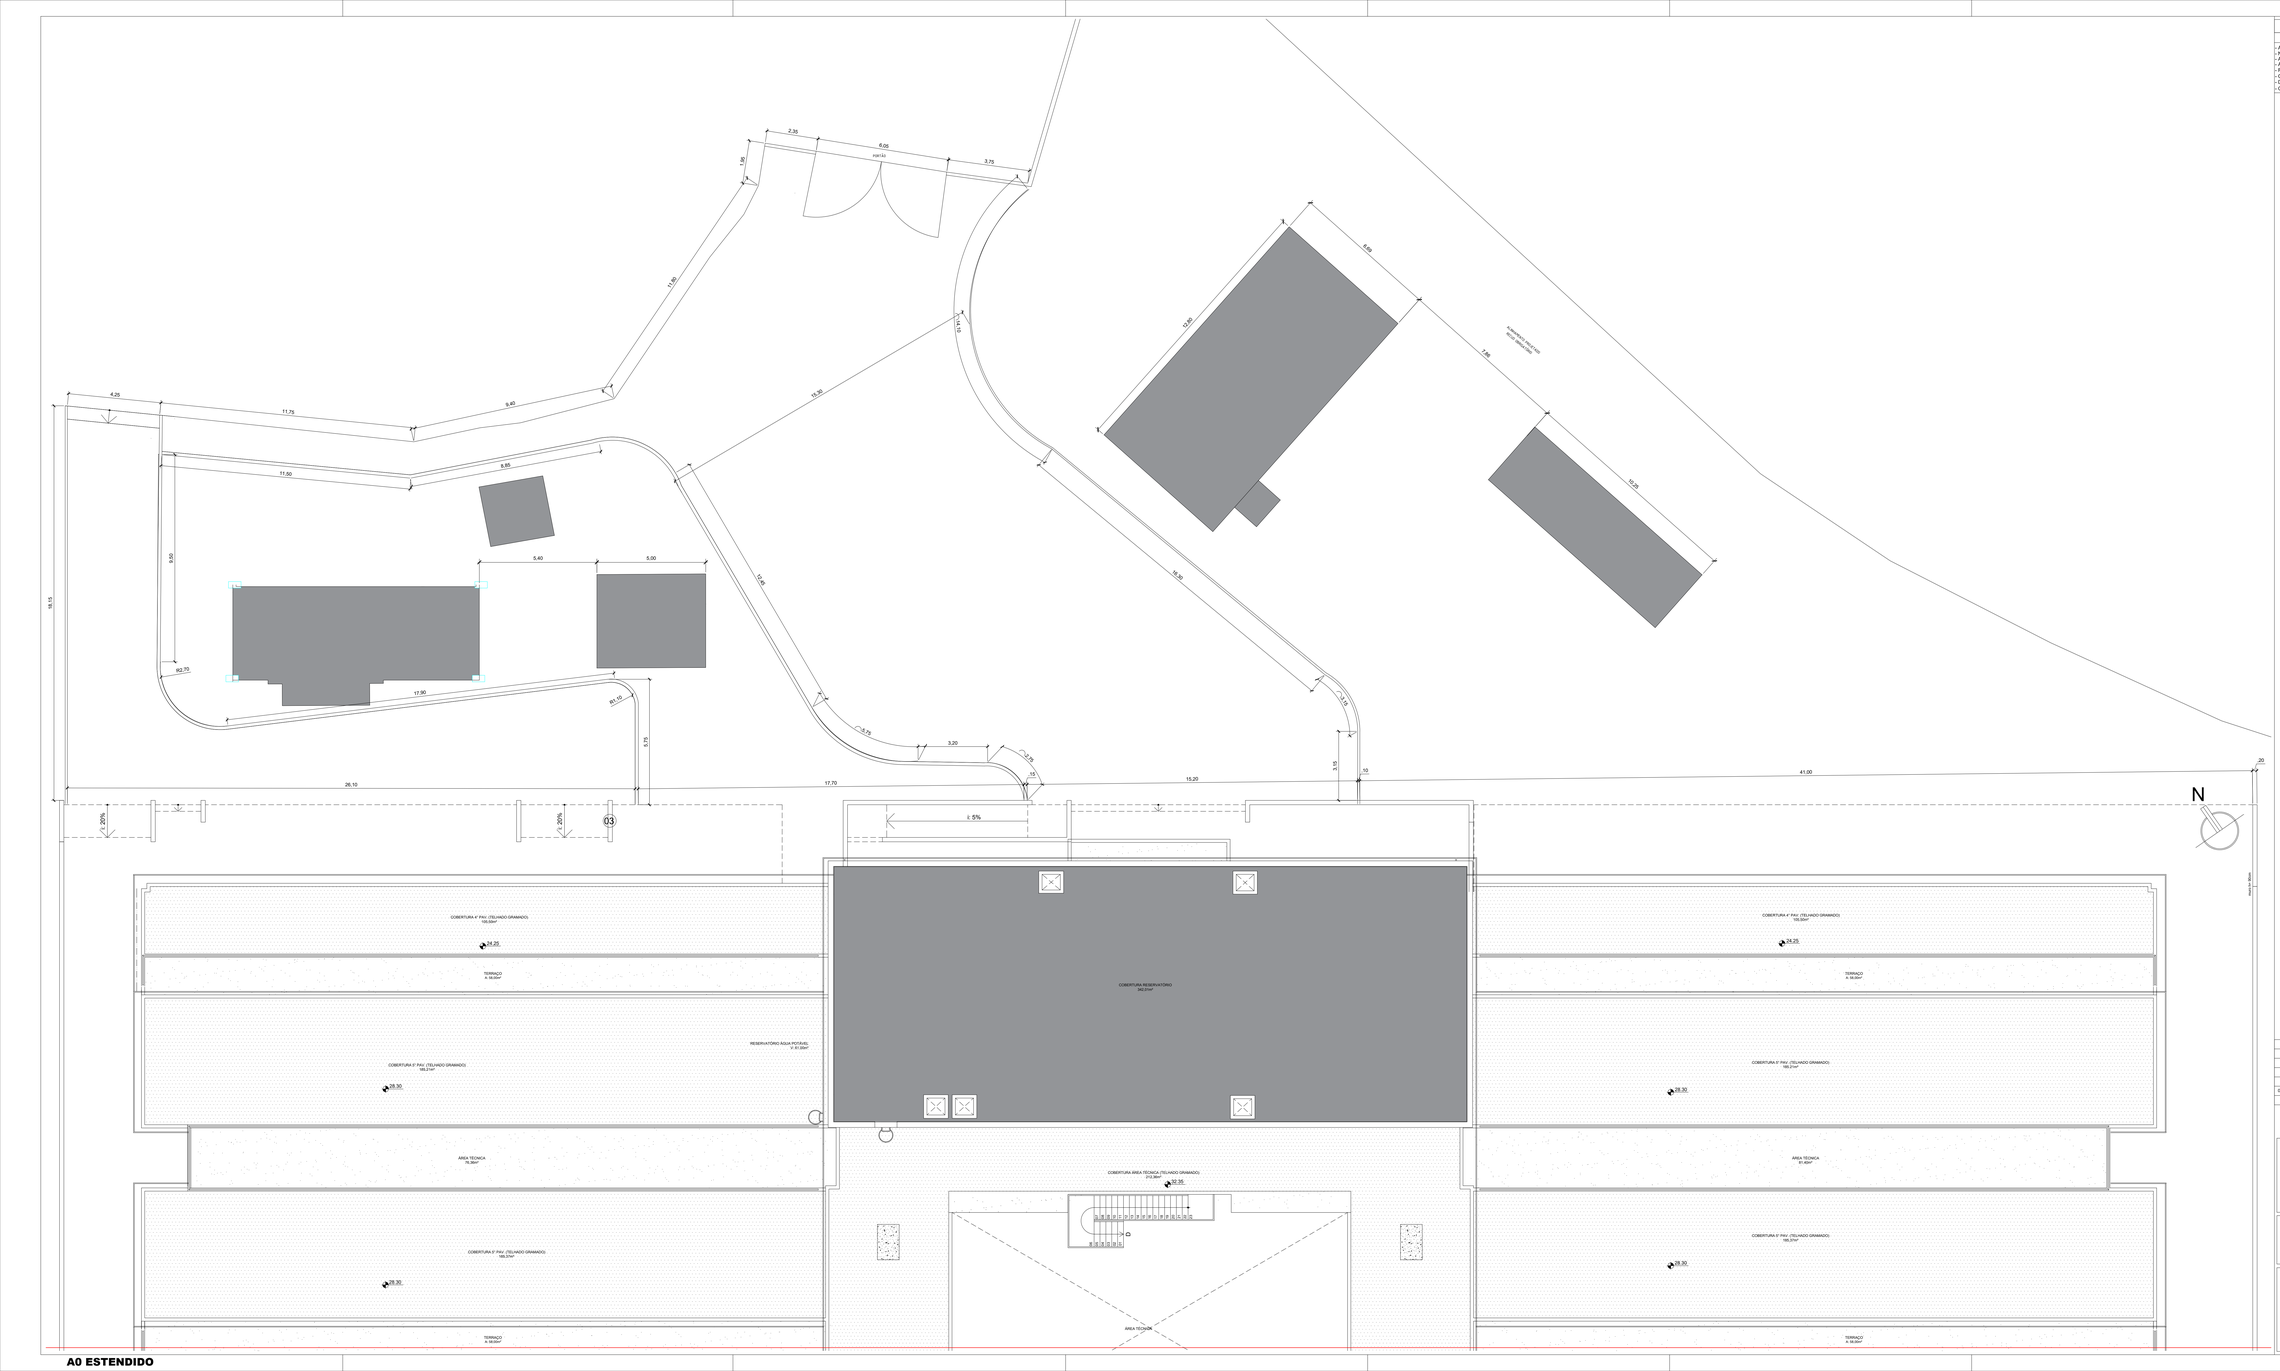

LEGENDA

NOTAS

- AVALIAR POSSIBILIDADE DE APROVEITAMENTO DAS FERRAGENS DAS PORTAS DE MADEIRA JÁ INSTALADAS;
- NÃO FORAM INSTALADOS OS VISORES E BANDEIRAS EM VIDRO NAS PORTAS DE MADEIRA EXISTENTES;
- ALGUMAS DAS FOLHAS DE PORTAS EM MADEIRA ENCONTRAM-SE COM CUPIM;
- FORAM COLOCADOS OS REVESTIMENTOS DE PISO E PAREDE NOS BANHEIROS TERRAÇOS E BANHEIROS;
- FORAM COLOCADOS OS REVESTIMENTOS DE PISO E PAREDE NOS BANHEIROS;
- OS METAIS, ACESSÓRIOS E BARRAS DE APOIO NÃO FORAM INSTALADOS NOS BANHEIROS;
- DIVISÓRIAS E PORTAS DOS SANITÁRIOS NÃO FORAM INSTALADOS NOS BANHEIROS FEMININO E MASCULINO;
- CONSIDERAR NOVOS REBAIXOS E LÂMPADAS NOS BANHEIROS.

QUADRO DE REVISÕES			
00	25/04/2024	EMISSÃO INICIAL	ENG: DIEGO CAPRARO CREA PR-142164/D — DC

UFF Universidade Federal Fluminense
Campus Universitário do Gragoatá - Bloco B - 1° andar

ECONÔMICA ENGENHARIA
SOLUÇÕES EM PROJETOS E OBRAS

ETAPA:
PROJETO EXECUTIVO

OBRA
INSTITUTO DE QUÍMICA
CAMPUS PRAIA VERMELHA
NITERÓI - RJ

CLIENTE
UFF-UNIVERSIDADE FEDERAL FLUMINENSE

CONTEÚDO
DISCIPLINA: Arquitetura
PAVIMENTO: Térreo

PLANTA BAIXA ÁREA EXTERNA

AUTOR DO PROJETO (R.T.)
DIEGO FELIPE ABRAHAO CAPRARO:05903503900
Eng. **DIEGO CAPRARO**
CREA PR-142164/D

AUTOR DO PROJETO (R.T.)
Assinado de forma digital por DIEGO FELIPE ABRAHAO CAPRARO:05903503900
Dados: 2024.04.19 10:28:05 -03'00'
Eng. **DIEGO CAPRARO**
CREA PR-142164/D

ESCALA	REVISÃO	FOLHA
1/75	00	01/04

EMISSÃO	ARQUIVO
25/04/2024	UFF_QUIMICA_PE_PAISAGISMO_R00

A0 ESTENDIDO

LEGENDA

NOTAS

- AVALIAR POSSIBILIDADE DE APROVEITAMENTO DAS FERRAGENS DAS PORTAS DE MADEIRA JÁ INSTALADAS;
- NÃO FORAM INSTALADOS OS VISORES E BANDEIRAS EM VIDRO NAS PORTAS DE MADEIRA EXISTENTES;
- ALGUMAS DAS FOLHAS DE PORTAS EM MADEIRA ENCONTRAM-SE COM CUPIM;
- FORAM COLOCADOS RALOS SIFONADOS EM TODOS OS PISOS DE ÁREAS DE TERRAÇOS E BANHEIROS;
- FORAM COLOCADOS OS RESTANTES DE PISO E PAREDE NOS BANHEIROS;
- OS METAIS, ACESSÓRIOS E BARRAS DE APOIO NÃO FORAM INSTALADOS NOS BANHEIROS;
- DIVISÓRIAS E PORTAS DOS SANITÁRIOS NÃO FORAM INSTALADOS NOS BANHEIROS FEMININO E MASCULINO;
- CONSIDERAR NOVOS REBAIXOS E LÂMPADAS NOS BANHEIROS.

00	29/04/2024	EMISSÃO INICIAL	ENG: DIEGO CAPRARO CREA PR-142748/D	DC

QUADRO DE REVISÕES

Campus Universitário do Gragoatá - Bloco B - 3° andar

ECONÔMICA ENGENHARIA
SOLUÇÕES EM PROJETOS E OBRAS

ETAPA:
PROJETO EXECUTIVO

OBRA
INSTITUTO DE QUÍMICA
CAMPUS PRAIA VERMELHA
NITERÓI - RJ

CLIENTE
UFF-UNIVERSIDADE FEDERAL FLUMINENSE

CONTEÚDO
DISCIPLINA: Arquitetura
PAVIMENTO: Térreo

PLANTA BAIXA ÁREA EXTERNA

AUTOR DO PROJETO (R.T.)

DIEGO FELIPE ABRAHAO CAPRARO:05903503900

Assinado de forma digital por DIEGO FELIPE ABRAHAO CAPRARO:05903503900 Dados: 2024.04.29 14:21:20 -03'00'

Eng. **DIEGO CAPRARO**
CREA PR-142748/D

AUTOR DO PROJETO (R.T.)

Eng. **DIEGO CAPRARO**
CREA PR-142748/D

ESCALA	REVISÃO	FOLHA
1/75	00	01.2/04

EMISSÃO	ARQUIVO
30/04/2024	UFF_QUIMICA_PE_PAISAGISMO_R00

A0 ESTENDIDO

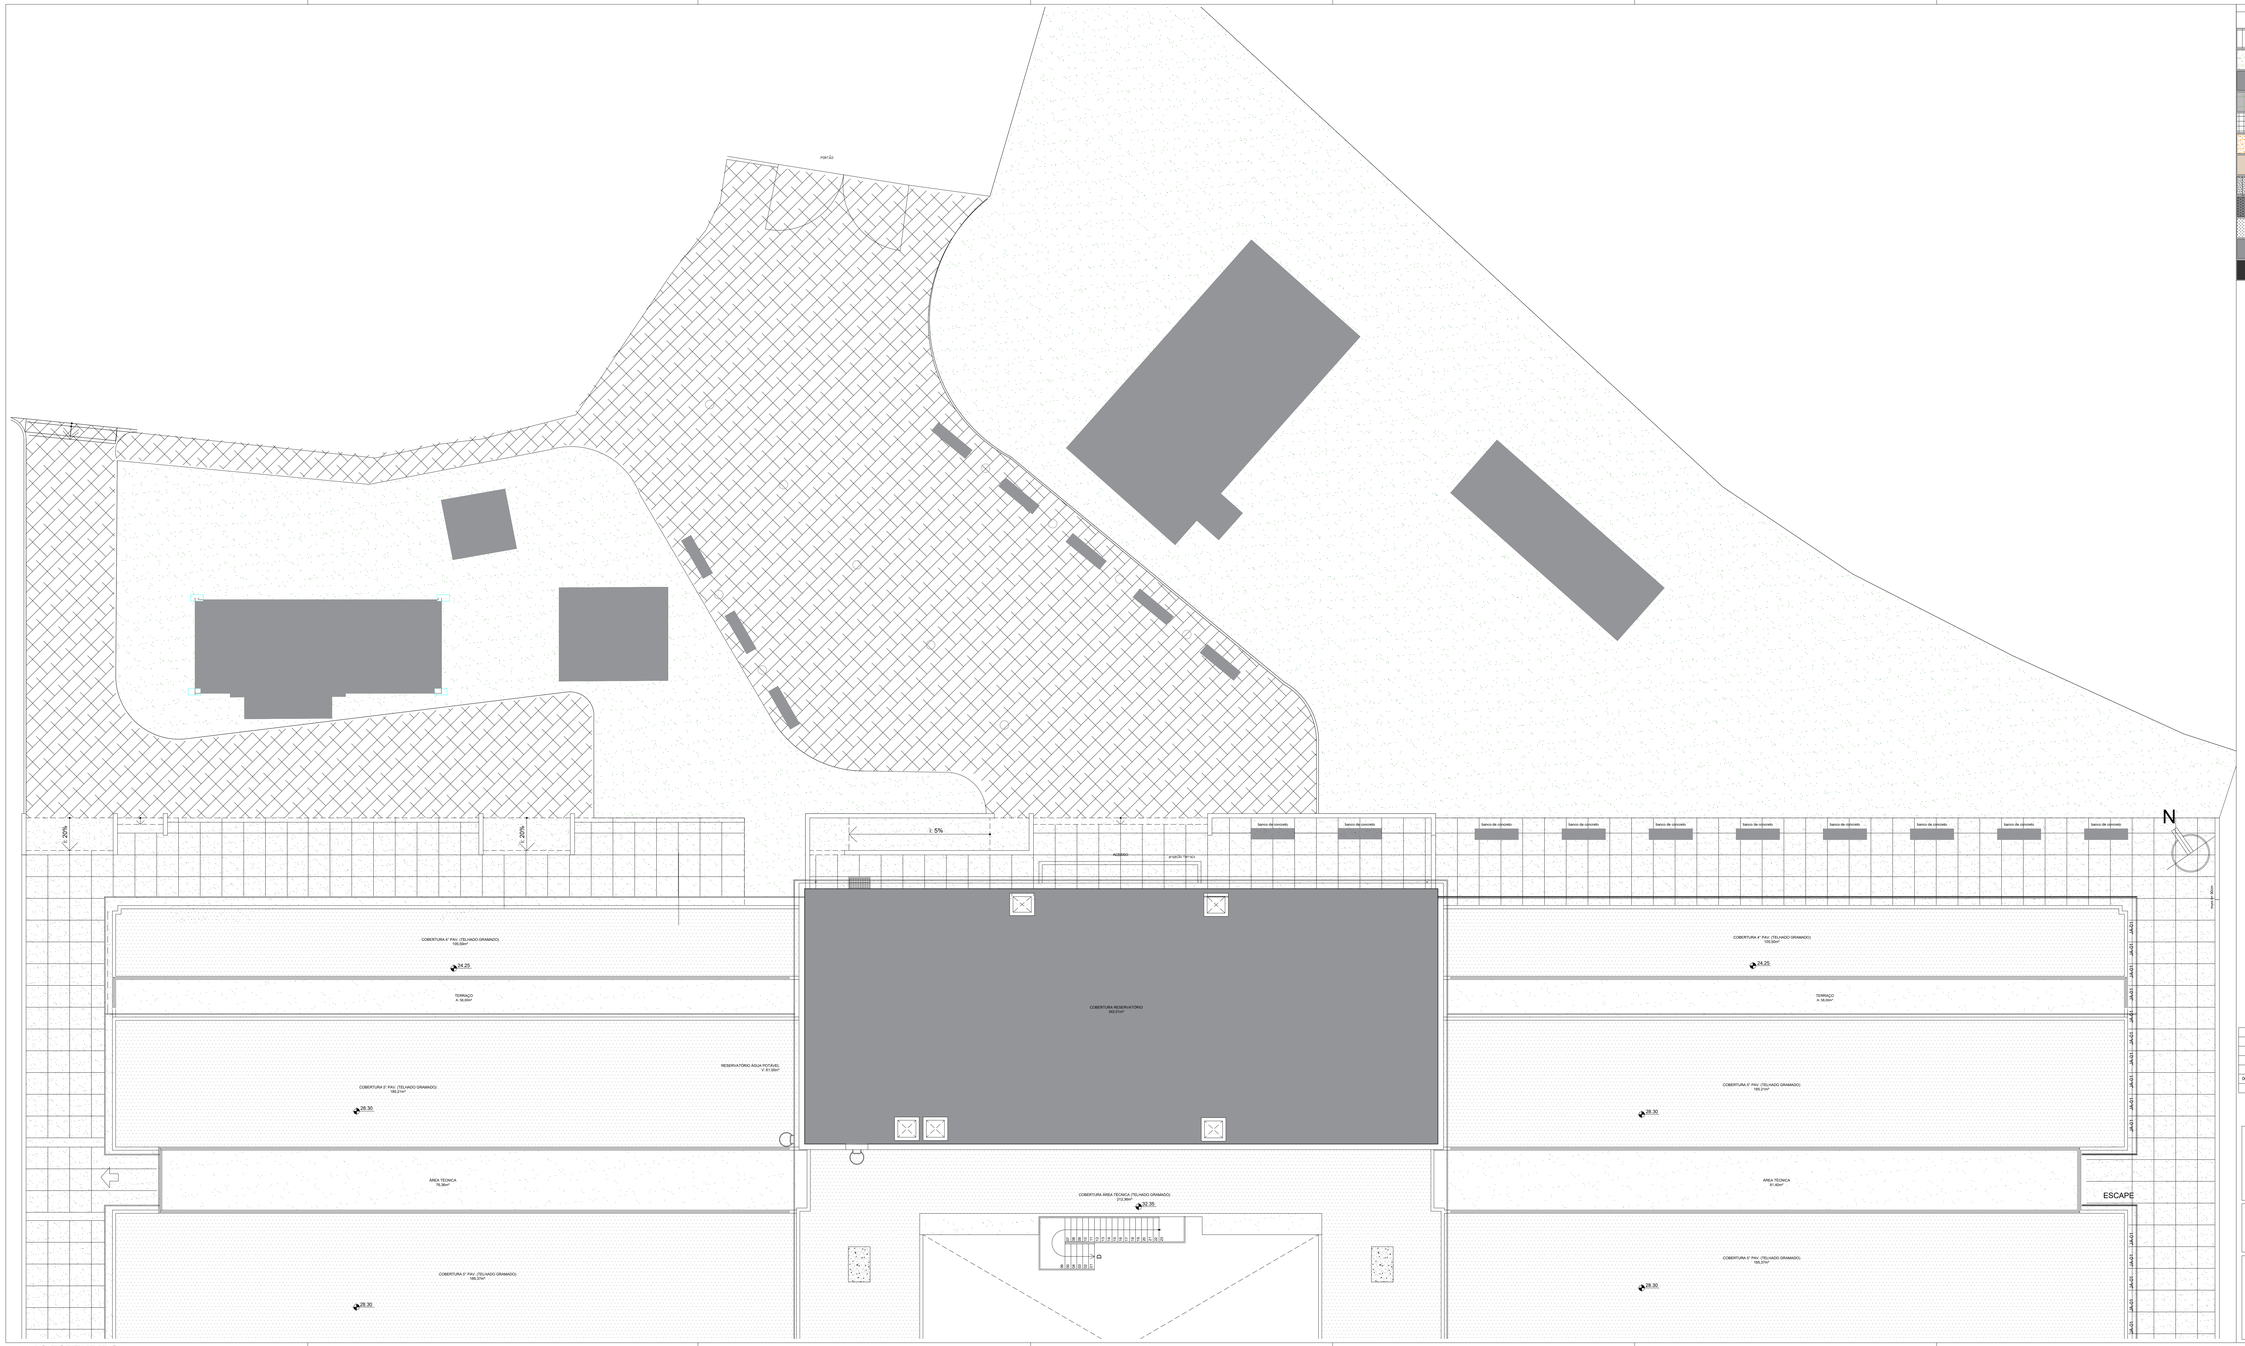

	PISOS
	PISO DE ALTA RESISTÊNCIA INTERTRAVADO OU EQUIVALENTE TÉCNICO
	GRAMA ESMERALDA
	PISO DE CIMENTO ALISADO, COM ACABAMENTO NATURAL
	PISO ELEVADO METÁLICO TIPO "TATE", MODULAÇÃO NOMINAL 600 x 600mm, OU EQUIVALENTE TÉCNICO
	PISO CERÂMICO 300 x 300mm, REF. LINHA ESSENCIAL, MARMORE BIANCO BOLD, PORTOBELLO OU EQUIVALENTE TÉCNICO ARGAMASSA DE REJUNTAMENTO À BASE DE CIMENTO PORTLAND, COR BRANCA, REF. L-FLEX, PORTOKOLL OU EQUIVALENTE TÉCNICO
	PAINEL DE LÃ DE VIDRO OPTIMA PISO, REF. SOVER, e= 15mm, MONTADO COM A FACE BRANÇA PARA BAIXO e PISO EM CARPET AGULHADO ESTRUTURADO, REF. BERBER POINT 920, BEAULIEU OU EQUIVALENTE TÉCNICO
	PISO EM CARPET AGULHADO ESTRUTURADO, REF. BERBER POINT 920, BEAULIEU OU EQUIVALENTE TÉCNICO
	PISO DE ALTA RESISTÊNCIA, COM ACABAMENTO ANTIDERRAPANTE, JUNTA PLÁSTICA 1000 X 1000mm, REF. KORODUR OU EQUIVALENTE TÉCNICO
	PISO PODOTÁTIL "ALERTA" EM BORRACHA PASTILHADA 30x30cm, ESP. 3,5mm, REF. PLURIGOMA OU EQUIVALENTE TÉCNICO, NA COR NEBLINA, RESISTENTE AS INTEMPÉRIES, COM PROPAGAÇÃO SUPERFICIAL DE CHAMA TIPO CLASSE A, CF. NBR 9442 E EXIGÊNCIA DO CORPO DE BOMBEIROS.
	PISO PODOTÁTIL "ALERTA" EM PLACAS CIMENTÍCIAS DE 40X40cm, ESP. 30mm, ABSORÇÃO MAX. DE ÁGUA DE 8%, REFERÊNCIA TECNOGRAN, OU EQUIVALENTE TÉCNICO, LINHA PODOTÁTIL, NA COR VERMELHA.
	PISO PODOTÁTIL "DIRECIONAL" EM BORRACHA PASTILHADA 30x30cm, ESP. 3,5mm, REF. PLURIGOMA OU EQUIVALENTE TÉCNICO NA COR NEBLINA, RESISTENTE AS INTEMPÉRIES, COM PROPAGAÇÃO SUPERFICIAL DE CHAMA TIPO CLASSE A, CF. NBR 9442 E EXIGÊNCIA DO CORPO DE BOMBEIROS.
	PISO PODOTÁTIL "DIRECIONAL" EM PLACAS CIMENTÍCIAS DE 40X40cm, ESP. 30mm, ABSORÇÃO MAX. DE ÁGUA DE 8%, REFERÊNCIA TECNOGRAN, OU EQUIVALENTE TÉCNICO, LINHA PODOTÁTIL, NA COR VERMELHA.

00	29/04/2024	EMISSÃO INICIAL	ENG. DIEGO CAPRARO CREA PR-142748/D — DC

QUADRO DE REVISÕES

UFF SAEP — Campus Universitário do Gragoatá - Bloco B - 1º andar

ECONÔMICA ENGENHARIA — SOLUÇÕES EM PROJETOS E OBRAS

ETAPA:
PROJETO EXECUTIVO

OBRA
INSTITUTO DE QUÍMICA
CAMPUS PRAIA VERMELHA
NITERÓI - RJ

CLIENTE
UFF-UNIVERSIDADE FEDERAL FLUMINENSE

CONTEÚDO
DISCIPLINA: Arquitetura
PAVIMENTO: Térreo

PLANTA DE PISO EXTERNO

AUTOR DO PROJETO (R.T.)
DIEGO FELIPE ABRAHAO CAPRARO:05903503900
Assinado de forma digital por DIEGO FELIPE ABRAHAO CAPRARO:05903503900
Dados: 2024.10.18 14:33:40 -03'00'
Eng. DIEGO CAPRARO
CREA PR-142748/D

AUTOR DO PROJETO (R.T.)
Eng. DIEGO CAPRARO
CREA PR-142748/D

ESCALA	REVISÃO	FOLHA
1/75	00	03/04

EMISSÃO	ARQUIVO
30/04/2024	UFF_QUIMICA_PE_PAISAGISMO_R00

A0 ESTENDIDO

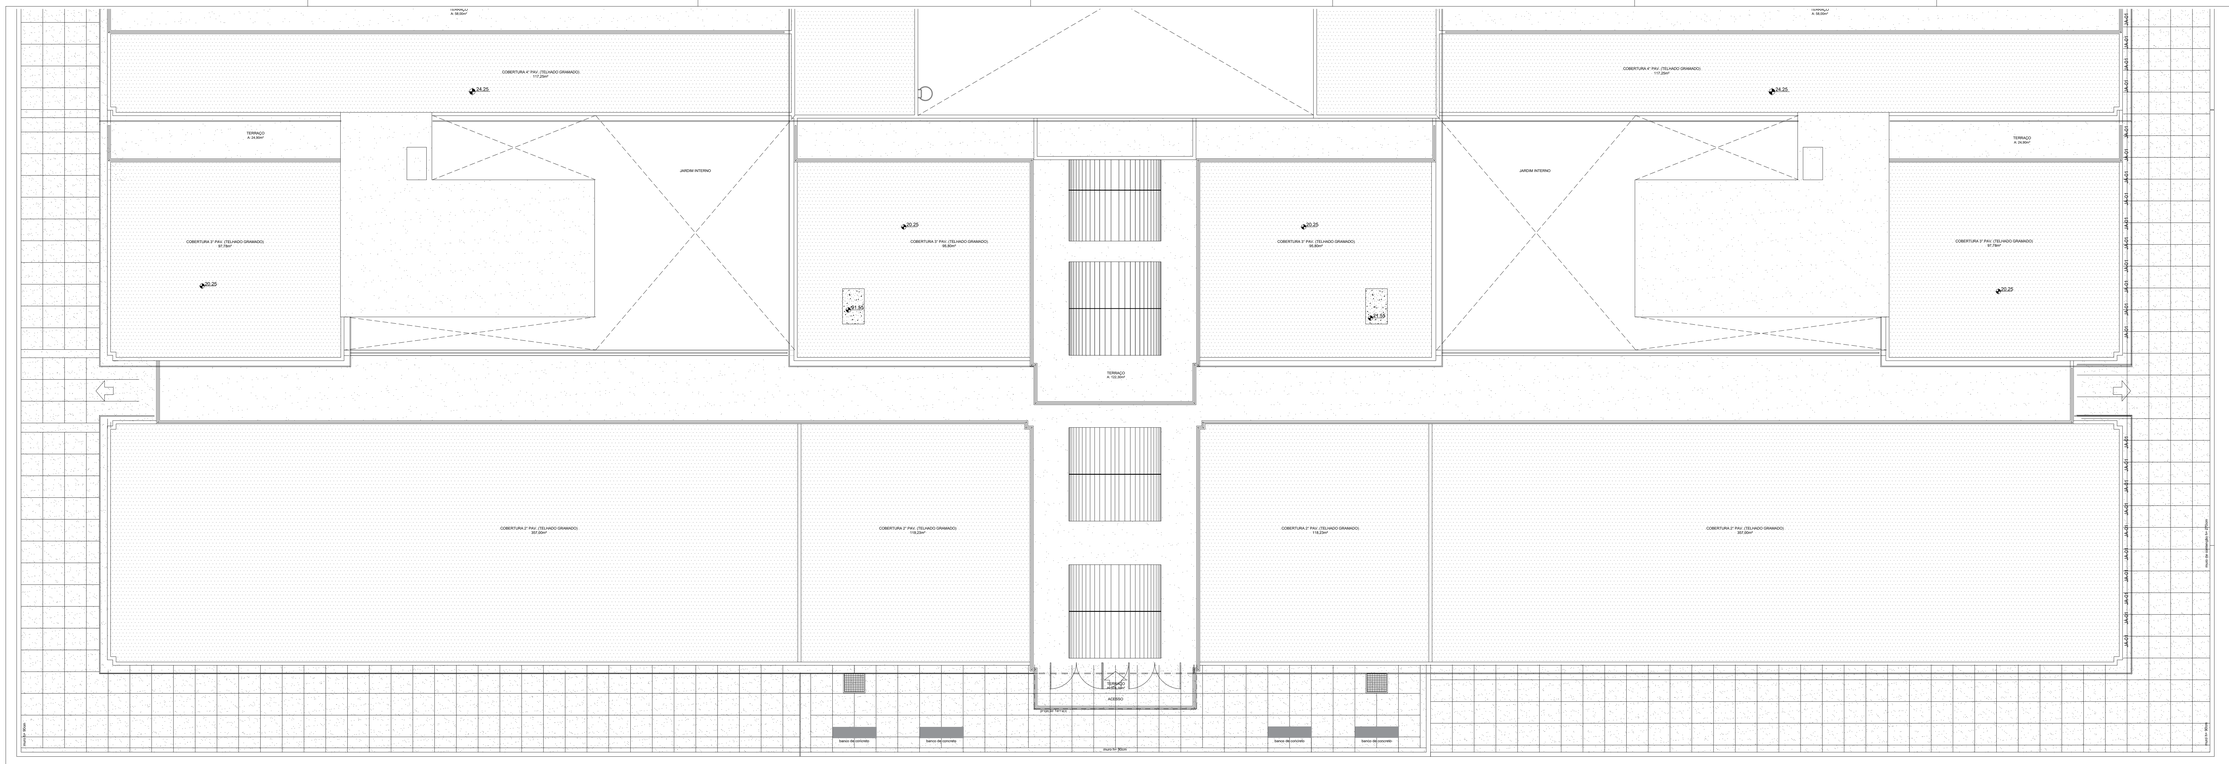

PISOS

	PISO DE ALTA RESISTÊNCIA INTERTRAVADO OU EQUIVALENTE TÉCNICO
	GRAMA ESMERALDA
	PISO DE CIMENTO ALISADO, COM ACABAMENTO NATURAL
	PISO ELEVADO METÁLICO TIPO "TATE", MODULAÇÃO NOMINAL 600 x 600mm, OU EQUIVALENTE TÉCNICO
	PISO CERÂMICO 300 x 300mm, REF. LINHA ESSENCIAL, MARMORE BIANCO BOLD, PORTOBELLO OU EQUIVALENTE TÉCNICO ARGAMASSA DE REJUNTAMENTO À BASE DE CIMENTO PORTLAND, COR BRANCA, REF. L-FLEX, PORTOKOLL OU EQUIVALENTE TÉCNICO
	PAINEL DE LÃ DE VIDRO OPTIMA PISO, REF. SOVER, e= 15mm, MONTADO COM A FACE BRANÇA PARA BAIXO + PISO EM CARPET AGULHADO ESTRUTURADO, REF. BERBER POINT 920, BEAULIEU OU EQUIVALENTE TÉCNICO
	PISO EM CARPET AGULHADO ESTRUTURADO, REF. BERBER POINT 920, BEAULIEU OU EQUIVALENTE TÉCNICO
	PISO DE ALTA RESISTÊNCIA, COM ACABAMENTO ANTIDERRAPANTE, JUNTA PLÁSTICA 1000 X 1000mm, REF. KOROGUR OU EQUIVALENTE TÉCNICO
	PISO PODOTÁTIL "ALERTA" EM BORRACHA PASTILHADA 30x30cm, ESP. 3,5mm, REF. PLURIGOMA OU EQUIVALENTE TÉCNICO, NA COR NEBLINA, RESISTENTE AS INTEMPÉRIES, COM PROPAGAÇÃO SUPERFICIAL DE CHAMA TIPO CLASSE A, CF. NBR 9442 E EXIGÊNCIA DO CORPO DE BOMBEIROS.
	PISO PODOTÁTIL "ALERTA" EM PLACAS CIMENTÍCIAS DE 40X40cm, ESP. 30mm, ABSORÇÃO MAX. DE ÁGUA DE 8%, REFERÊNCIA TECNOGRAN, OU EQUIVALENTE TÉCNICO, LINHA PODOTÁTIL, NA COR VERMELHA.
	PISO PODOTÁTIL "DIRECIONAL" EM BORRACHA PASTILHADA 30x30cm, ESP. 3,5mm, REF. PLURIGOMA,OU EQUIVALENTE TÉCNICO NA COR NEBLINA, RESISTENTE AS INTEMPÉRIES, COM PROPAGAÇÃO SUPERFICIAL DE CHAMA TIPO CLASSE A, CF. NBR 9442 E EXIGÊNCIA DO CORPO DE BOMBEIROS.
	PISO PODOTÁTIL "DIRECIONAL" EM PLACAS CIMENTÍCIAS DE 40X40cm, ESP. 30mm, ABSORÇÃO MAX. DE ÁGUA DE 8%, REFERÊNCIA TECNOGRAN, OU EQUIVALENTE TÉCNICO, LINHA PODOTÁTIL, NA COR VERMELHA.

00	29/04/2024	EMISSÃO INICIAL	ENG. DIEGO CAPRARO CREA PR-142146/D DC

QUADRO DE REVISÕES

Campus Universitário do Gragoatá - Bloco B - 1º andar

ECONÔMICA ENGENHARIA
SOLUÇÕES EM PROJETOS E OBRAS

ETAPA:
PROJETO EXECUTIVO

OBRA
INSTITUTO DE QUÍMICA
CAMPUS PRAIA VERMELHA
NITERÓI - RJ

CLIENTE
UFF-UNIVERSIDADE FEDERAL FLUMINENSE

CONTEÚDO
DISCIPLINA: Arquitetura
PAVIMENTO: Térreo

PLANTA DE PISO EXTERNO

AUTOR DO PROJETO (R.T.)
DIEGO FELIPE ABRAHAO CAPRARO:05903503900
Engº. DIEGO CAPRARO
CREA PR-142146/D

AUTOR DO PROJETO (R.T.)
Assinado de forma digital por DIEGO FELIPE ABRAHAO CAPRARO:05903503900
Dados: 2024.10.18 14:36:08 -03'00'
Engº. DIEGO CAPRARO
CREA PR-142146/D

ESCALA	REVISÃO	FOLHA
1/75	00	03.2/04

EMISSÃO	ARQUIVO
30/04/2024	UFF_QUIMICA_PE_PAISAGISMO_R00

A0 ESTENDIDO

OBSERVAÇÃO:
A MANTA DE IMPERMEABILIZAÇÃO DEVERÁ ENVOLVER AS MURETAS E TAMBÉM PENETRAR JUNTO AOS TUBOS DE DRENAGEM PARA EVITAR QUALQUER POSSIBILIDADE DE RETORNO DAS ÁGUAS PLUVIAIS OU DE IRRIGAÇÃO.

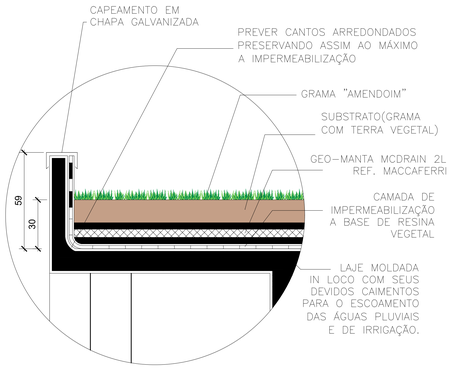

PESO PRÓPRIO- SECO=96kg/m²
PESO PRÓPRIO- SATURADO=285,42kg/m²

SIMBOLO	LEGENDA - PAISAGISMO	QUANTIDADE
	Forração - ZOYSIA JAPONICA - Grama-esmeralda	1214,96m²
	Folhagem - DIETES GRANDIFLORA - Moréia Branca planta adequada ao tipo de insolação, com fácil manejo e conservação. Possui folhas verde escuro em grande número, se tornando uma vegetação bem fechada. As flores são pequenas, na cor branca de grande beleza.	12 mudas
	Arbusto - PLUMBAGO AURICULATA - Bela-emilia Arbustiva e muito ramificada, presta-se para cercas-vivas. Suas flores, em geral azuladas, são delicadadas e em forma de buquês. Deve ser cultivada a pleno sol.	74 unidades
	Arbusto - CYCAS REVOLUTA - Cica Planta considerada um arbusto, de folhas rígidas e elvemente curvas. Deve ser cultivada a pleno sol ou a meia sombra.	4 unidades
	Árvore - Handroanthus albus- Ipê amarelo Planta de médio a grande porte de folhas médias Deve ser cultivada a pleno sol ou a meia sombra.	6 unidades
	Árvore -Tibouchina granulosa- Quaresmeira Planta de médio a grande porte de folhas médias Deve ser cultivada a pleno sol ou a meia sombra.	12 unidades
	Arbusto - Neomarica Planta considerada um arbusto, de folhas rígidas e elvemente curvas. Deve ser cultivada a pleno sol ou a meia sombra.	25 unidades
	Vegetação Existente	1 unidades
	Vegetação Existente a ser removida	2 unidades

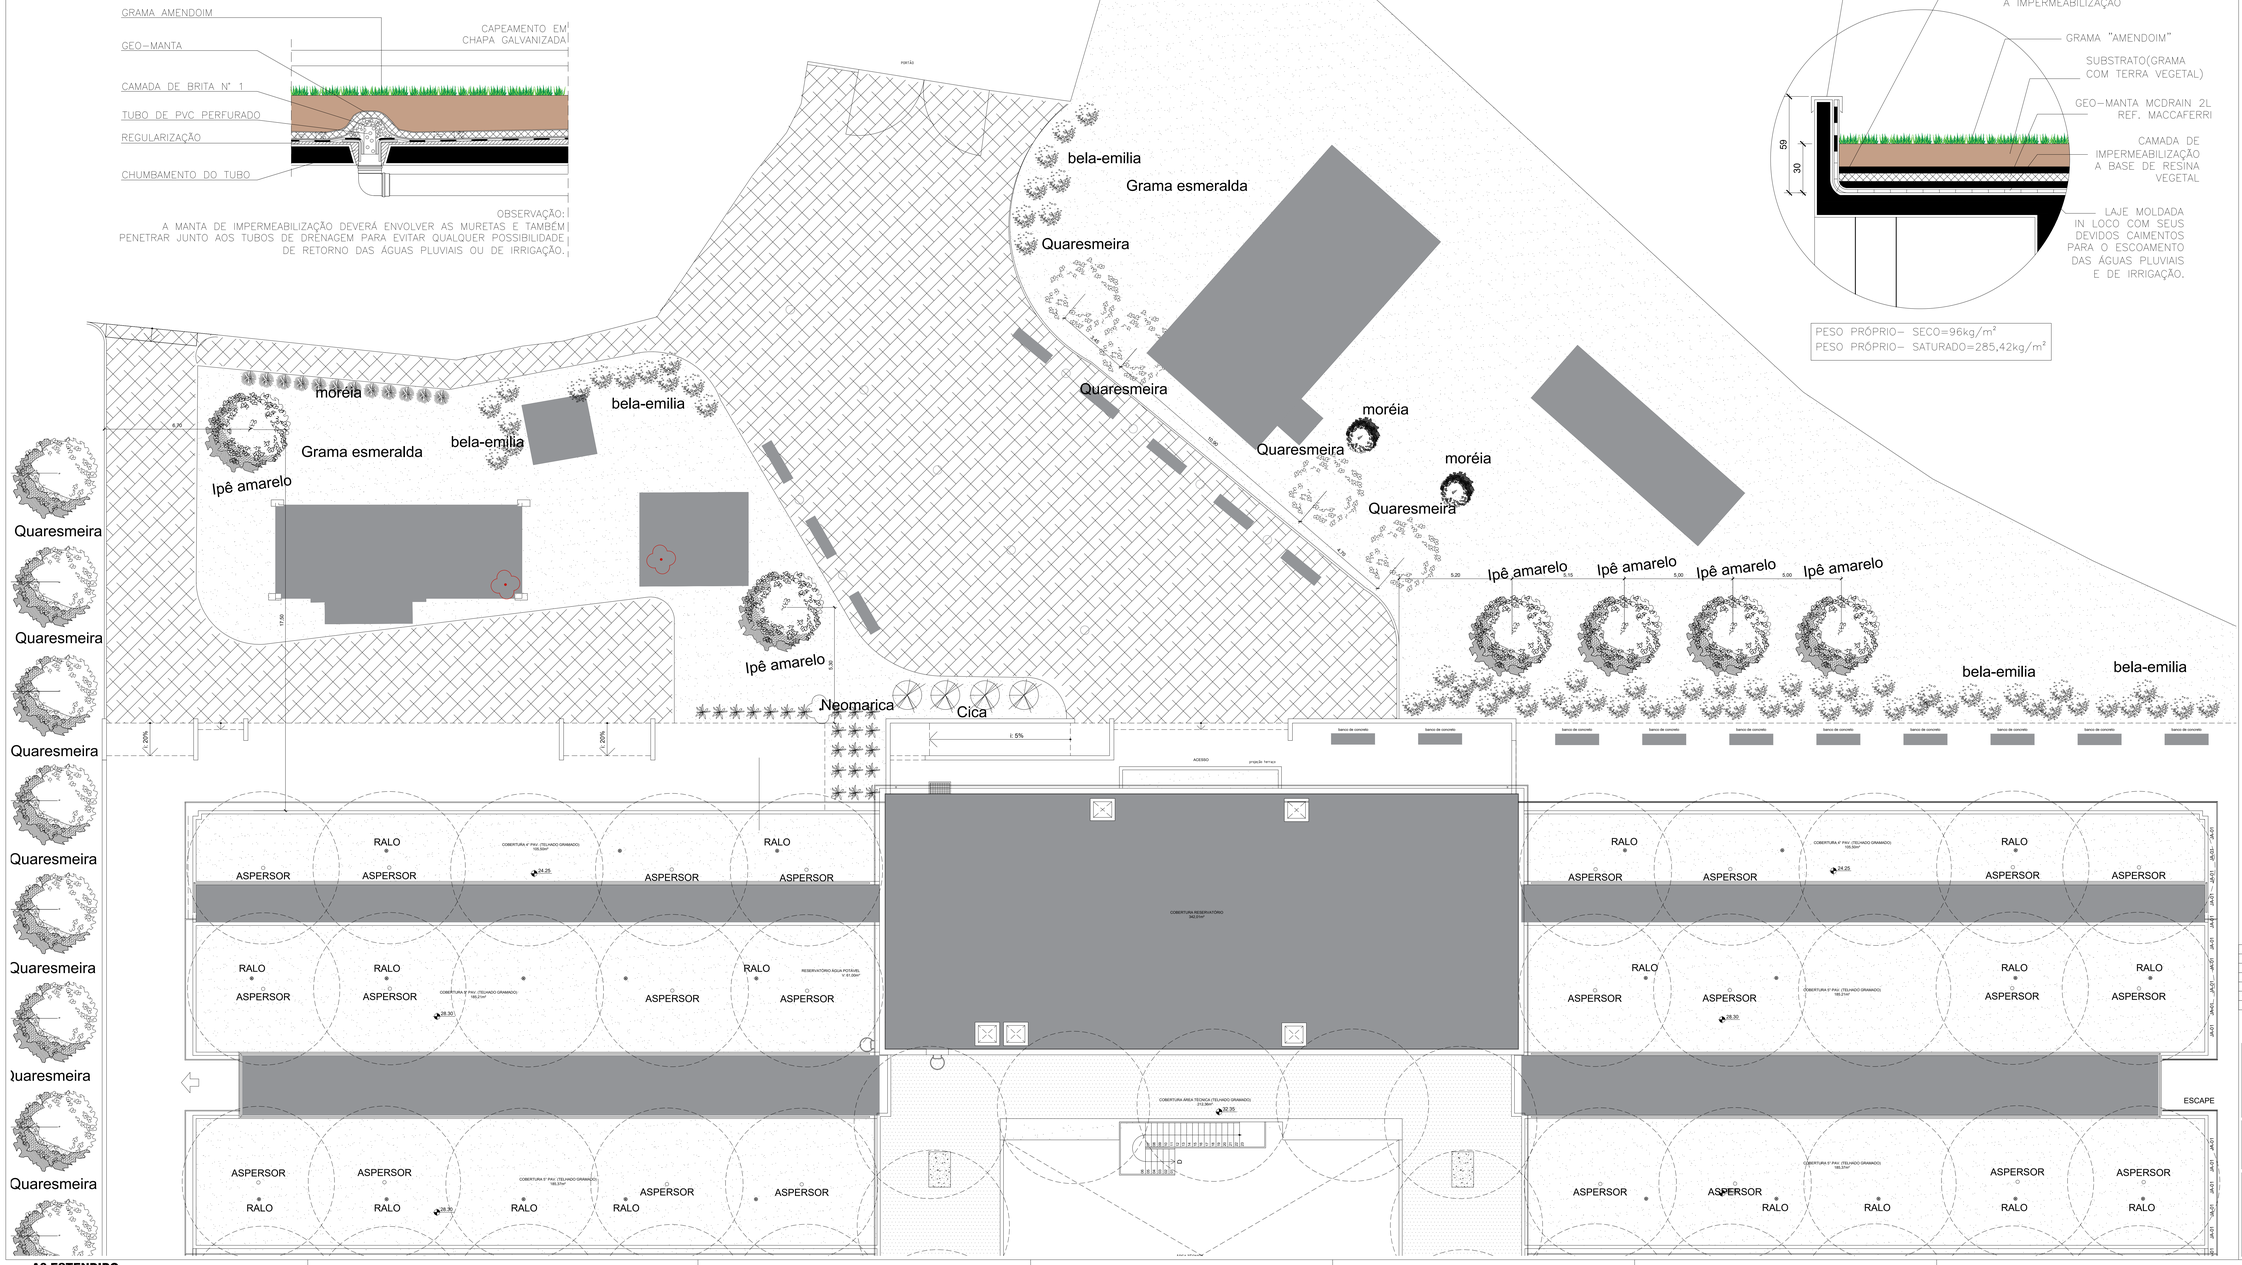

00	29/04/2024	EMISSÃO INICIAL	ENG: DIEGO CAPRARO CREA PR-142146/D — DC

QUADRO DE REVISÕES

UFF SAEP Campus Universitário do Gragoatá - Bloco B - 3° andar

ECONÔMICA ENGENHARIA SOLUÇÕES EM PROJETOS E OBRAS

ETAPA:
PROJETO EXECUTIVO

OBRA
INSTITUTO DE QUÍMICA
CAMPUS PRAIA VERMELHA
NITERÓI - RJ

CLIENTE
UFF-UNIVERSIDADE FEDERAL FLUMINENSE

CONTEÚDO
DISCIPLINA: Arquitetura
PAVIMENTO: Térreo
PLANTA DE ACESSIBILIDADE

AUTOR DO PROJETO (R.T.)
DIEGO FELIPE ABRAHAO CAPRARO:05903503900
Assinado de forma digital por DIEGO FELIPE ABRAHAO CAPRARO:05903503900
Dados: 2024.10.18 18:34:41 -03'00'
Eng. DIEGO CAPRARO CREA PR-142146/D

AUTOR DO PROJETO (R.T.)
Eng. DIEGO CAPRARO CREA PR-142146/D

ESCALA: 1/75 | REVISÃO: 00 | FOLHA: 04/04

EMISSÃO: 05/04/2024

ARQUIVO: UFF_QUIMICA_PE_PAISAGISMO.dwg

A0 ESTENDIDO

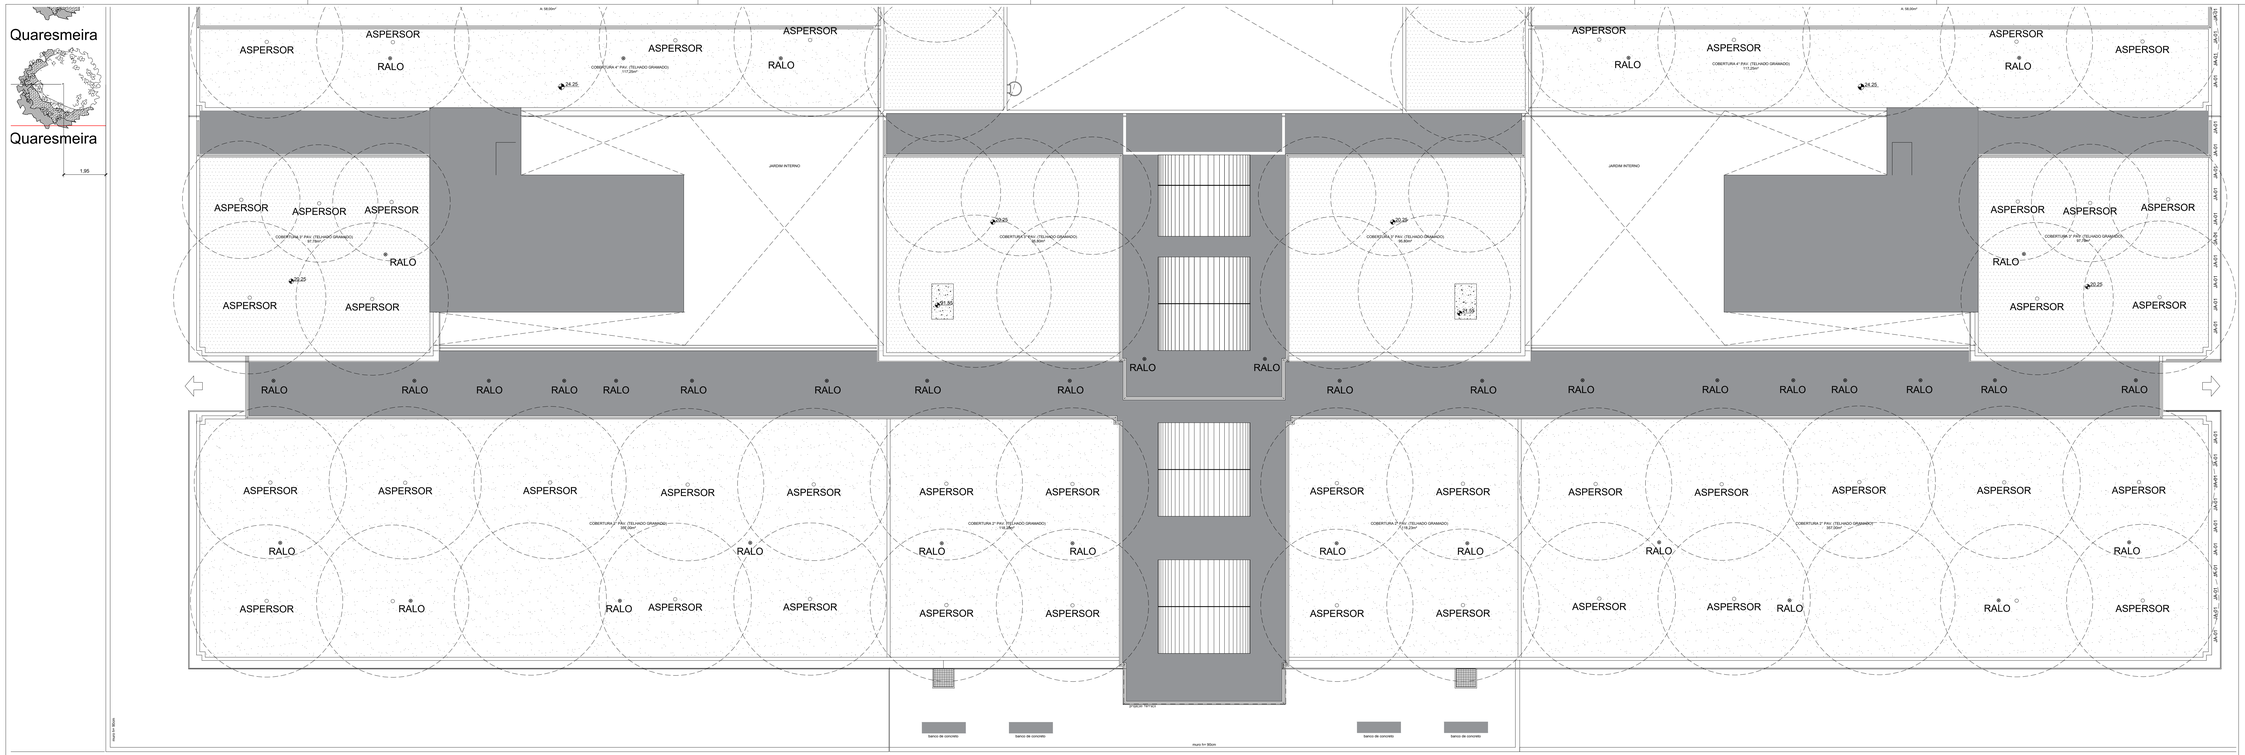

SIMBOLO	LEGENDA - PAISAGISMO	QUANTIDADE
	Formação - ZOYSIA JAPONICA - Grama-esmeralda	1214,96m²
	Folhagem - DIETES GRANDIFLORA - Moréia Branca planta adequada ao tipo de insolação, com fácil manejo e conservação. Possui folhas verde escuro em grande número, se tornando uma vegetação bem fechada. As flores são pequenas, na cor branca de grande beleza.	63 mudas
	Arbusto - PLUMBAGO AURICULATA - Bela-emilia Arbustiva e muito ramificada, presta-se para cercas-vivas. Suas flores, em geral azuladas, são delicadadas e em forma de buquês. Deve ser cultivada a pleno sol.	38 unidades
	Arbusto - CYCAS REVOLUTA - Cica Planta considerada um arbusto, de folhas rígidas e elvemente curvas. Deve ser cultivada a pleno sol ou a meia sombra.	4 unidades
	Árvore - Handroanthus albus- Ipê amarelo Planta de médio a grande porte de folhas médias Deve ser cultivada a pleno sol ou a meia sombra.	14 unidades
	Árvore - Handroanthus albus- Ipê amarelo Planta de médio a grande porte de folhas médias Deve ser cultivada a pleno sol ou a meia sombra.	14 unidades
	Vegetação Existente	1 unidades
	Vegetação Existente a ser removida	2 unidades

00	29/04/2024	EMISSÃO INICIAL	ENG. DIEGO CAPRARO CREA PR-142146/D — DC

QUADRO DE REVISÕES

UFF — SAEP — Superintendência de Arquitetura, Engenharia e Patrimônio
Campus Universitário do Gragoatá - Bloco B - 3º andar

ECONÔMICA ENGENHARIA
SOLUÇÕES EM PROJETOS E OBRAS

ETAPA:
PROJETO EXECUTIVO

OBRA
INSTITUTO DE QUÍMICA
CAMPUS PRAIA VERMELHA
NITERÓI - RJ

CLIENTE
UFF-UNIVERSIDADE FEDERAL FLUMINENSE

CONTEÚDO
DISCIPLINA: Arquitetura
PAVIMENTO: Térreo

PLANTA DE PAISAGISMO

AUTOR DO PROJETO (R.T.)
DIEGO FELIPE ABRAHAO CAPRARO:05903503900
Assinado de forma digital por DIEGO FELIPE ABRAHAO CAPRARO:05903503900
Dados: 2024.10.18 14:37:20 -03'00'
Eng. DIEGO CAPRARO
CREA PR-142146/D

AUTOR DO PROJETO (R.T.)
Eng. DIEGO CAPRARO
CREA PR-142146/D

ESCALA	REVISÃO	FOLHA
1/75	00	04.2/04

EMISSÃO	ARQUIVO
30/04/2024	UFF_QUIMICA_PE_PAISAGISMO_R00

A0 ESTENDIDO

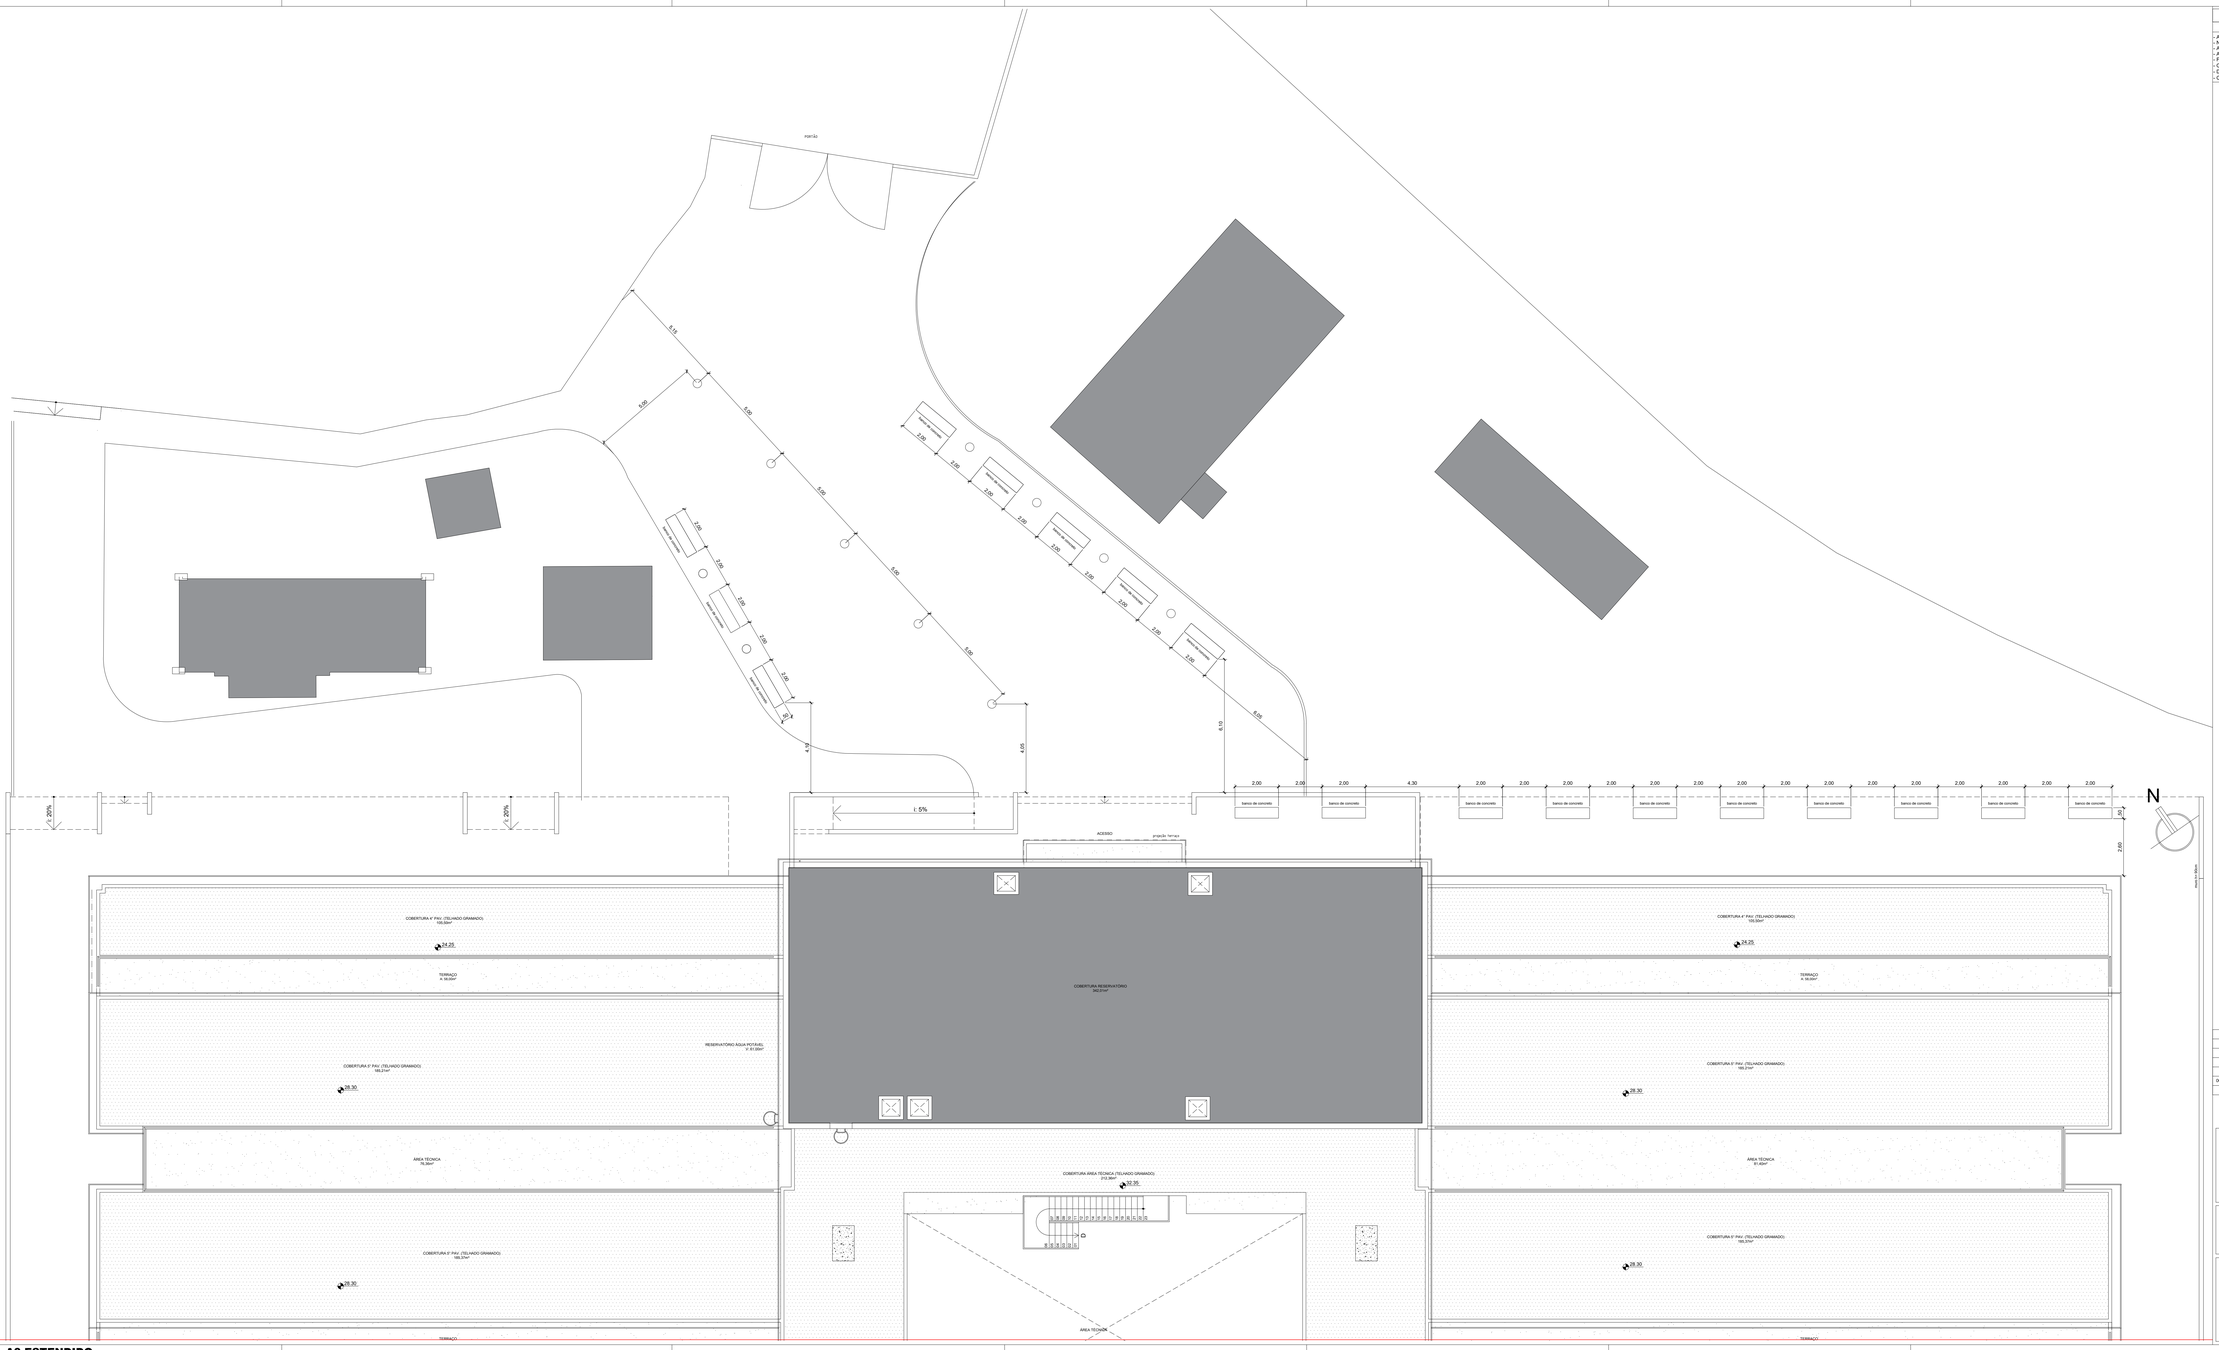

A0 ESTENDIDO

LEGENDA

NOTAS

- AVALIAR POSSIBILIDADE DE APROVEITAMENTO DAS FERRAGENS DAS PORTAS DE MADEIRA JÁ INSTALADAS;
- NÃO FORAM INSTALADOS OS VISORES E BANDEIRAS EM VIDRO NAS PORTAS DE MADEIRA EXISTENTES;
- ALGUMAS DAS FOLHAS DE PORTAS EM MADEIRA ENCONTRAM-SE COM CUPIM;
- NÃO FORAM INSTALADOS OS REVESTIMENTOS DE PISO E PAREDE NOS TERRAÇOS E BANHEIROS;
- FORAM COLOCADOS OS REVESTIMENTOS DE PISO E PAREDE NOS BANHEIROS;
- OS METAIS, ACESSÓRIOS E BARRAS DE APOIO NÃO FORAM INSTALADOS NOS BANHEIROS;
- DIVISÓRIAS E PORTAS DOS SANITÁRIOS NÃO FORAM INSTALADOS NOS BANHEIROS FEMININO E MASCULINO;
- CONSIDERAR NOVOS REBAIXOS E LÂMPADAS NOS BANHEIROS.

00	29/04/2024	EMISSÃO INICIAL	ENG. DIEGO CAPRARO CREA PR-142148/D	DC

QUADRO DE REVISÕES

Campus Universitário do Gragoatá - Bloco B - 1º andar

ECONÔMICA ENGENHARIA
SOLUÇÕES EM PROJETOS E OBRAS

ETAPA:
PROJETO EXECUTIVO

OBRA
INSTITUTO DE QUÍMICA
CAMPUS PRAIA VERMELHA
NITERÓI - RJ

CLIENTE
UFF-UNIVERSIDADE FEDERAL FLUMINENSE

CONTEÚDO
DISCIPLINA: Arquitetura
PAVIMENTO: Térreo
PLANTA DE LAYOUT EXTERNO

AUTOR DO PROJETO (R.T.)
DIEGO FELIPE ABRAHAO CAPRARO:05903900350
Assinado de forma digital por DIEGO FELIPE ABRAHAO CAPRARO:05903900350 Dados: 2024.10.18 14:25:11 -03'00'
Eng. DIEGO CAPRARO
CREA PR-142148/D

AUTOR DO PROJETO (R.T.)
Eng. DIEGO CAPRARO
CREA PR-142148/D

ESCALA	REVISÃO	FOLHA
1/75	00	02/04

EMISSÃO	ARQUIVO
30/04/2024	UFF_QUIMICA_PE_PAISAGISMO_R00

LEGENDA

NOTAS

- AVALIAR POSSIBILIDADE DE APROVEITAMENTO DAS FERRAGENS DAS PORTAS DE MADEIRA JÁ INSTALADAS;
- NÃO FORAM INSTALADOS OS VISORES E BANDEIRAS EM VIDRO NAS PORTAS DE MADEIRA EXISTENTES;
- ALGUMAS DAS FOLHAS DE PORTAS EM MADEIRA ENCONTRAM-SE COM CUPIM;
- FORAM COLOCADOS OS REVESTIMENTOS DE PISO E PAREDE NOS TERRAÇOS E BANHEIROS;
- FORAM COLOCADOS OS REVESTIMENTOS DE PISO E PAREDE NOS BANHEIROS;
- OS METAIS, ACESSÓRIOS E BARRAS DE APOIO NÃO FORAM INSTALADOS NOS BANHEIROS;
- DIVISÓRIAS E PORTAS DOS SANITÁRIOS NÃO FORAM INSTALADOS NOS BANHEIROS FEMININO E MASCULINO;
- CONSIDERAR NOVOS REBAIXOS E LÂMPADAS NOS BANHEIROS.

00	29/04/2024	EMISSÃO INICIAL	ENG. DIEGO CAPRARO CREA PR-142146/D — DC

QUADRO DE REVISÕES

UFF SAEP — Superintendência de Arquitetura e Engenharia — Campus Universitário do Gragoatá - Bloco B - 1º andar

ECONÔMICA ENGENHARIA — SOLUÇÕES EM PROJETOS E OBRAS

ETAPA:
PROJETO EXECUTIVO

OBRA
INSTITUTO DE QUÍMICA
CAMPUS PRAIA VERMELHA
NITERÓI - RJ

CLIENTE
UFF-UNIVERSIDADE FEDERAL FLUMINENSE

CONTEÚDO
DISCIPLINA: Arquitetura
PAVIMENTO: Térreo

PLANTA DE LAYOUT EXTERNO

AUTOR DO PROJETO (R.T.)
DIEGO FELIPE ABRAHAO CAPRARO:05903503900
Eng. DIEGO CAPRARO
CREA PR-142146/D

AUTOR DO PROJETO (R.T.)
Assinado de forma digital por DIEGO FELIPE ABRAHAO CAPRARO:05903503900
Dados: 2024.10.18 14:25:40 -03'00'
Eng. DIEGO CAPRARO
CREA PR-142146/D

ESCALA	REVISÃO	FOLHA
1/75	00	02.2/04

EMISSÃO	ARQUIVO
30/04/2024	UFF_QUIMICA_PE_PAISAGISMO_R00

A0 ESTENDIDO

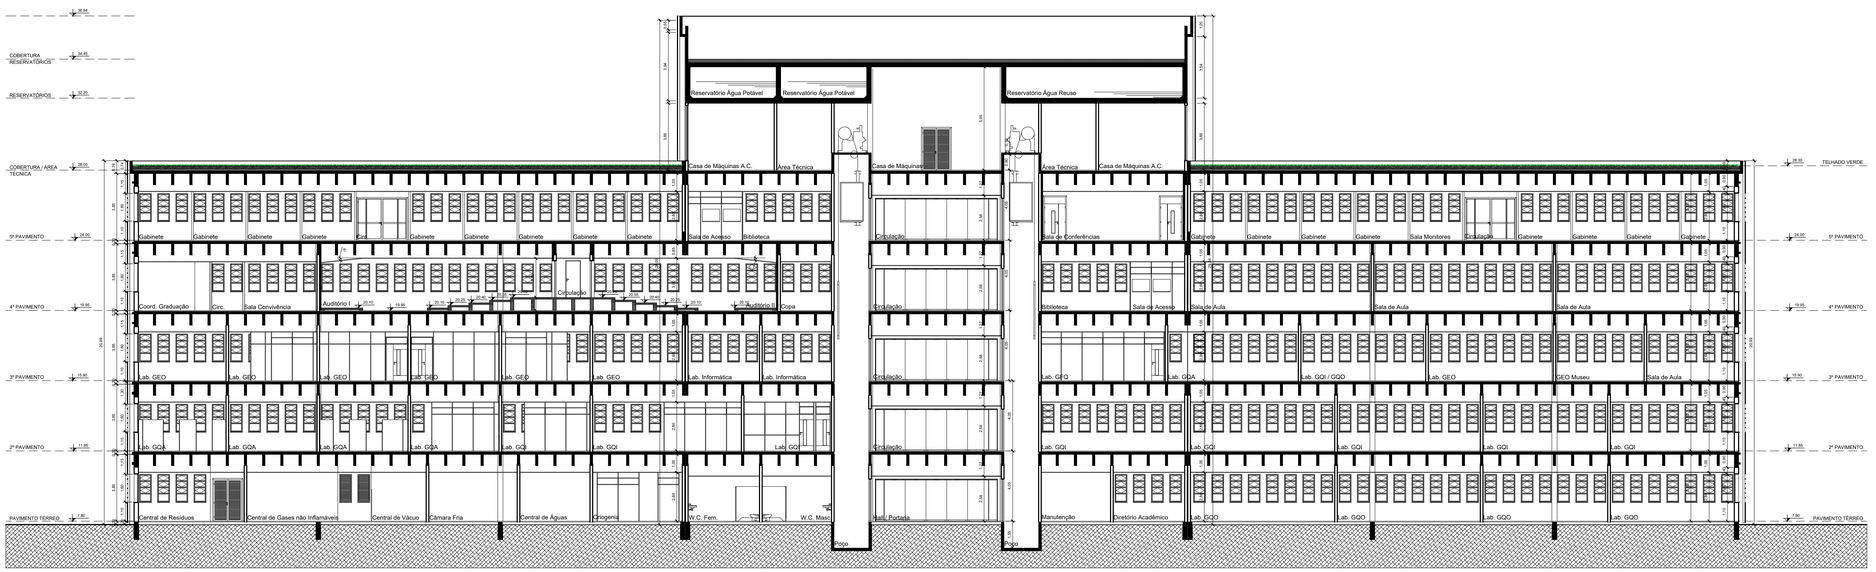

LEGENDA

- À DEMOLIR
- À CONSTRUIR

TABELAS DE ESQUADRIAS

PORTAS

CÓD.	DIMENSÕES	PEITORIL	QUANTIDADE TOTAL	TIPO	MATERIAL	OBS.
PS-01	60 x 180		111	ABRIR	LAMINADO MELAMÍNICO	SANITÁRIOS VER DET. ESQUADRIAS
PM-01	80 x 210+40		36	ABRIR	LAMINADO MELAMÍNICO	W.C E OUTROS VER DET. ESQUADRIAS
PM-01a	80 x 210		03	ABRIR	LAMINADO MELAMÍNICO	COPA E VESTIÁRIOS VER DET. ESQUADRIAS
PM-02	80 x 210+40		14	ABRIR	LAMINADO MELAMÍNICO	SANITÁRIOS PcD VER DET. ESQUADRIAS
PM-03	80 x 210+40		25	ABRIR	LAMINADO MELAMÍNICO	VENEZIANADA VER DET. ESQUADRIAS
PM-03a	80 x 210		27	ABRIR	LAMINADO MELAMÍNICO	ACC VER DET. ESQUADRIAS
PM-04	80 x 210		85	ABRIR 02 FOLHAS	LAM. MELAMÍNICO DIVISÓRIA	SHAFTS VER DET. ESQUADRIAS
PM-05	80 x 210+40		99	ABRIR	LAM. MELAMÍNICO DIVISÓRIA	INTERNA LABORAT. VER DET. ESQUADRIAS
PM-06	110 x 210+40		136	ABRIR C/ VISOR 02 FOLHAS	LAM. MELAMÍNICO DIVISÓRIA	ENTRADA AMBIENTES VER DET. ESQUADRIAS
PM-07	120 x 210+40		96	ABRIR C/ VISOR 02 FOLHAS	LAMINADO MELAMÍNICO	VER DET. ESQUADRIAS
PM-08	80 x 210		03	CORRER	LAMINADO MELAMÍNICO	CLOSET SALA 234 - FASE 2 VER DET. ESQUADRIAS
PM-09	90 x 210+40		01	ABRIR 02 FOLHAS	PORTA ACÚSTICA	AUDITÓRIOS / PORTA ACÚSTICA VER DET. ESQUADRIAS
PM-10	120 x 210+40		12	ABRIR 02 FOLHAS	PORTA ACÚSTICA	SALA CONFERÊNCIAS VER DET. ESQUADRIAS
PM-11	80 x 210		02	ABRIR	PORTA ACÚSTICA	AUDITÓRIOS / PORTA ACÚSTICA VER DET. ESQUADRIAS
PA-01	715 x 240		10	PIVOTANTE 04 FOLHAS	ALUMÍNIO ANOD. PRETO FOSCO	DIVERSOS VER DET. ESQUADRIAS
PA-02	230 x 240		04	ABRIR 02 FOLHAS	ALUMÍNIO ANOD. PRETO FOSCO	SAÍDAS EMERG. VER DET. ESQUADRIAS
PA-03	160 x 240		04	ABRIR 02 FOLHAS	ALUMÍNIO ANOD. PRETO FOSCO	EXTERNA LABORAT. VER DET. ESQUADRIAS
PA-04	80 x 240		01	ABRIR	ALUMÍNIO ANOD. PRETO FOSCO	EXTERNA 4º PAVTO FASE VER DET. ESQUADRIAS
PA-05	120 x 240		02	ABRIR 02 FOLHAS	ALUMÍNIO ANOD. PRETO FOSCO	EXTERNA 4º PAVTO VER DET. ESQUADRIAS
PA-06	280 x 240		04	ABRIR 02 FOLHAS	ALUMÍNIO ANOD. PRETO FOSCO	EXTERNA 5º PAVTO VER DET. ESQUADRIAS
PA-07	160 x 240		05	ABRIR VENEZ. 02 FOLHAS	ALUMÍNIO ANOD. PRETO FOSCO	CENTRAL DE GASES VER DET. ESQUADRIAS
PA-08	180 x 180		-	ABRIR TELA MET. 02 FOLHAS	ALUMÍNIO ANOD. PRETO FOSCO	CENTRAL GLP VER DET. ESQUADRIAS
PA-09	265 x 240		02	PORTÃO BASC. DE CONTRAPESO	ALUMÍNIO ANOD. PRETO FOSCO	GARAGEM DE BARCOS VER DET. ESQUADRIAS
PA-10	80 x 210		39	ABRIR 02 FOLHAS	ALUMÍNIO ANOD. PRETO FOSCO	SHAFT - 5º PAVTO VER DET. ESQUADRIAS
PF-01	80 x 210		03	ABRIR	AÇO GALVANIZADO	CÂMARA FRIA VER DET. ESQUADRIAS
PCF-01	140 x 210		04	ABRIR 02 FOLHAS	AÇO GALVANIZADO	PORTA CORTA FOGO VER DET. ESQUADRIAS
PCF-02	90 x 210		48	ABRIR	AÇO GALVANIZADO	ESCADAS PF VER DET. ESQUADRIAS

JANELAS

CÓD.	DIMENSÕES	PEITORIL	QUANTIDADE TOTAL	TIPO	MATERIAL	OBS.
JA-01	70 x 160	146	1.075	BASCULANTE/FIXA	ALUMÍNIO ANOD. PRETO FOSCO	VIDRO INSULADO VER DET. ESQUADRIAS
JA-02	70 x 124	4	20	BASCULANTE/FIXA	ALUMÍNIO ANOD. PRETO FOSCO	VIDRO INSULADO VER DET. ESQUADRIAS
JA-03	410 x 30	-	-	VENEZIANADA	ALUMÍNIO ANOD. PRETO FOSCO	DOMUS VER DET. ESQUADRIAS
JA-04	360 x 79	-	-	FIXA	ALUMÍNIO ANOD. PRETO FOSCO	DOMUS VER DET. ESQUADRIAS
JA-05	132,5 x 66	2	18	VENEZIANADA	ALUMÍNIO ANOD. PRETO FOSCO	VER DET. ESQUADRIAS
JA-06	132,5 x 66	2	18	VENEZIANADA	ALUMÍNIO ANOD. PRETO FOSCO	VER DET. ESQUADRIAS
JA-07	260 x 160	4	08	VENEZIANADA	ALUMÍNIO ANOD. PRETO FOSCO	VER DET. ESQUADRIAS
JA-08	909.50 x 47	-	-	FIXA	ALUMÍNIO ANOD. PRETO FOSCO	VER DET. ESQUADRIAS
JA-09	70 x 160	-	29	VENEZIANADA	ALUMÍNIO ANOD. PRETO FOSCO	CENTRAL DE GASES VER DET. ESQUADRIAS
JA-10	280 x 120	-	-	FIXA	VIDRO DUPLO ACÚSTICO	VER DET. ESQUADRIAS
JA-11	132,5 x 66	-	02	VENEZIANADA	ALUMÍNIO ANOD. PRETO FOSCO	Tomada saída de ar - cobertura Peitoril: 94cm a partir do fundo da laje
JA-12	60 x 80	-	-	FIXA TELA METÁLICA	ALUMÍNIO ANOD. PRETO FOSCO	CENTRAL GLP VER DET. ESQUADRIAS
JA-13	385 x 320	-	02	VENEZIANADA	ALUMÍNIO ANOD. PRETO FOSCO	CASA DE MÁQ. A/C. VER DET. ESQUADRIAS

00	30/10/2023	EMISSÃO INICIAL	Eng.DIEGO CAPRARO CREA PR-1427460	DC

QUADRO DE REVISÕES

UFF SAEP Superintendência de Arquitetura, Engenharia e Patrimônio. Campus Universitário da Gragoatá - Bloco B - 5º andar

ECONÔMICA ENGENHARIA SOLUÇÕES EM PROJETOS E OBRAS

ETAPA:
PROJ. EXECUTIVO INICIAL

OBRA
INSTITUTO DE QUÍMICA
CAMPUS PRAIA VERMELHA
NITERÓI - RJ

CLIENTE
UFF-UNIVERSIDADE FEDERAL FLUMINENSE

CONTEÚDO
DISCIPLINA: Arquitetura
PAVIMENTO: Corte

CORTE A-A'

AUTOR DO PROJETO (R.T.)
DIEGO FELIPE ABRAHAO CAPRARO:05903503900
Assinado de forma digital por DIEGO FELIPE ABRAHAO CAPRARO:05903503900
Dados: 2024.10.18 14:28:06 -03'00'
Eng. **DIEGO CAPRARO** CREA PR-1427460

AUTOR DO PROJETO (R.T.)
Eng. **DIEGO CAPRARO** CREA PR-1427460

ESCALA	REVISÃO	FOLHA
1/150	00	10/13

EMISSÃO	ARQUIVO
30/10/2022	UFF_QUIMICA_PE_CORTE AA_R00

A0

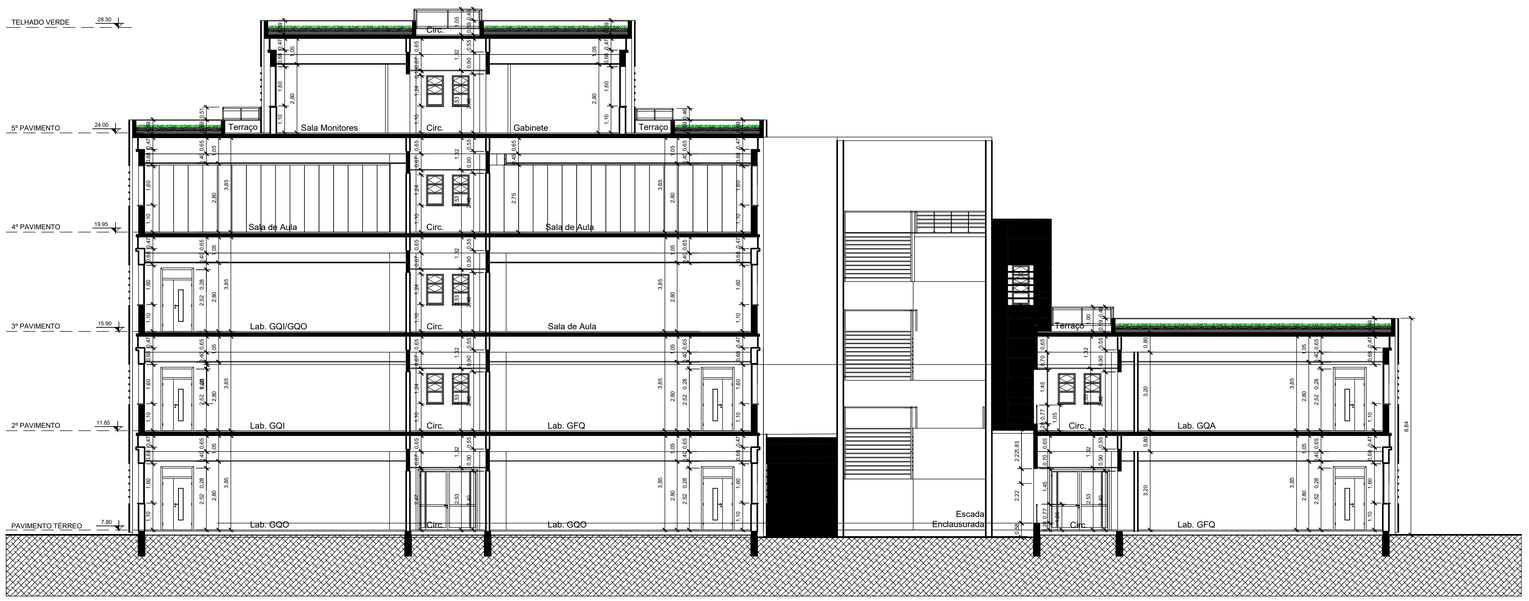

LEGENDA

À DEMOLIR

À CONSTRUIR

TABELAS DE ESQUADRIAS

PORTAS

CÓD.	DIMENSÕES	PEITORIL	QUANTIDADE TOTAL	TIPO	MATERIAL	OBS.
PS-01	60 x 180		111	ABRIR	LAMINADO MELAMÍNICO	SANITÁRIOS VER DET. ESQUADRIAS
PM-01	80 x 210+40		36	ABRIR	LAMINADO MELAMÍNICO	W.C. E OUTROS VER DET. ESQUADRIAS
PM-01a	80 x 210		03	ABRIR	LAMINADO MELAMÍNICO	COPA E VESTIÁRIOS VER DET. ESQUADRIAS
PM-02	80 x 210+40		14	ABRIR	LAMINADO MELAMÍNICO	SANITÁRIOS PcD VER DET. ESQUADRIAS
PM-03	80 x 210+40		25	ABRIR	LAMINADO MELAMÍNICO	VENEZIANADA VER DET. ESQUADRIAS
PM-03a	80 x 210		27	ABRIR	LAMINADO MELAMÍNICO	A/C VER DET. ESQUADRIAS
PM-04	80 x 210		85	ABRIR 02 FOLHAS	LAM. MELAMÍNICO DIVISÓRIA	SHAFTS VER DET. ESQUADRIAS
PM-05	80 x 210+40		99	ABRIR	LAM. MELAMÍNICO DIVISÓRIA	INTERNA LABORAT. VER DET. ESQUADRIAS
PM-06	110 x 210+40		136	ABRIR C/ VISOR 02 FOLHAS	LAM. MELAMÍNICO DIVISÓRIA	ENTRADA AMBIENTES VER DET. ESQUADRIAS
PM-07	120 x 210+40		96	ABRIR C/ VISOR 02 FOLHAS	LAMINADO MELAMÍNICO	VER DET. ESQUADRIAS
PM-08	80 x 210		03	CORRER	LAMINADO MELAMÍNICO	CLOSET SALA 234 - FASE 2 VER DET. ESQUADRIAS
PM-09	90 x 210+40		01	ABRIR 02 FOLHAS	PORTA ACÚSTICA	AUDITÓRIOS / PORTA ACÚSTICA VER DET. ESQUADRIAS
PM-10	120 x 210+40		12	ABRIR 02 FOLHAS	PORTA ACÚSTICA	SALA CONFERÊNCIAS VER DET. ESQUADRIAS
PM-11	80 x 210		02	ABRIR	PORTA ACÚSTICA	AUDITÓRIOS / PORTA ACÚSTICA VER DET. ESQUADRIAS
PA-01	715 x 240		10	PIVOTANTE 04 FOLHAS	ALUMÍNIO ANOD. PRETO FOSCO	DIVERSOS VER DET. ESQUADRIAS
PA-02	230 x 240		04	ABRIR 02 FOLHAS	ALUMÍNIO ANOD. PRETO FOSCO	SAÍDAS EMERG. VER DET. ESQUADRIAS
PA-03	160 x 240		04	ABRIR 02 FOLHAS	ALUMÍNIO ANOD. PRETO FOSCO	EXTERNA LABORAT. VER DET. ESQUADRIAS
PA-04	80 x 240		01	ABRIR	ALUMÍNIO ANOD. PRETO FOSCO	EXTERNA 4º PAVTO-2ª FASE VER DET. ESQUADRIAS
PA-05	120 x 240		02	ABRIR 02 FOLHAS	ALUMÍNIO ANOD. PRETO FOSCO	EXTERNA 4º PAVTO. VER DET. ESQUADRIAS
PA-06	280 x 240		04	ABRIR 02 FOLHAS	ALUMÍNIO ANOD. PRETO FOSCO	EXTERNA 5º PAVTO. VER DET. ESQUADRIAS
PA-07	160 x 240		05	ABRIR VENEZ. 02 FOLHAS	ALUMÍNIO ANOD. PRETO FOSCO	CENTRAL DE GASES VER DET. ESQUADRIAS
PA-08	180 x 180		-	ABRIR TELA MET. 02 FOLHAS	ALUMÍNIO ANOD. PRETO FOSCO	CENTRAL GLP VER DET. ESQUADRIAS
PA-09	265 x 240		02	PORTÃO BASC. DE CONTRAPESO	ALUMÍNIO ANOD. PRETO FOSCO	GARAGEM DE BARCOS VER DET. ESQUADRIAS
PA-10	80 x 210		39	ABRIR 02 FOLHAS	ALUMÍNIO ANOD. PRETO FOSCO	SHAFT - 5º PAVTO. VER DET. ESQUADRIAS
PF-01	80 x 210		03	ABRIR	AÇO GALVANIZADO	CÂMARA FRIA VER DET. ESQUADRIAS
PCF-01	140 x 210		04	ABRIR 02 FOLHAS	AÇO GALVANIZADO	PORTA CORTA FOGO VER DET. ESQUADRIAS
PCF-02	90 x 210		48	ABRIR	AÇO GALVANIZADO	ESCADAS PF VER DET. ESQUADRIAS

JANELAS

CÓD.	DIMENSÕES	PEITORIL	QUANTIDADE TOTAL	TIPO	MATERIAL	OBS.
JA-01	70 x 160	146	1.075	BASCULANTE/FIXA	ALUMÍNIO ANOD. PRETO FOSCO	VIDRO INSULADO VER DET. ESQUADRIAS
JA-02	70 x 124	4	20	BASCULANTE/FIXA	ALUMÍNIO ANOD. PRETO FOSCO	VIDRO INSULADO VER DET. ESQUADRIAS
JA-03	410 x 30	-	-	VENEZIANADA	ALUMÍNIO ANOD. PRETO FOSCO	DOMUS VER DET. ESQUADRIAS
JA-04	360 x 79	-	-	FIXA	ALUMÍNIO ANOD. PRETO FOSCO	DOMUS VER DET. ESQUADRIAS
JA-05	132,5 x 66	2	18	VENEZIANADA	ALUMÍNIO ANOD. PRETO FOSCO	VER DET. ESQUADRIAS
JA-06	132,5 x 66	2	18	VENEZIANADA	ALUMÍNIO ANOD. PRETO FOSCO	VER DET. ESQUADRIAS
JA-07	260 x 160	4	08	VENEZIANADA	ALUMÍNIO ANOD. PRETO FOSCO	VER DET. ESQUADRIAS
JA-08	909.50 x 47	-	-	FIXA	ALUMÍNIO ANOD. PRETO FOSCO	VER DET. ESQUADRIAS
JA-09	70 x 160	-	29	VENEZIANADA	ALUMÍNIO ANOD. PRETO FOSCO	CENTRAL DE GASES VER DET. ESQUADRIAS
JA-10	280 x 120	-	-	FIXA	VIDRO DUPLO ACÚSTICO	VER DET. ESQUADRIAS
JA-11	132,5 x 66	-	02	VENEZIANADA	ALUMÍNIO ANOD. PRETO FOSCO	Tomada saída de ar - cobertura Peitoril: 94cm a partir do fundo da laje
JA-12	60 x 80	-	-	FIXA TELA METÁLICA	ALUMÍNIO ANOD. PRETO FOSCO	CENTRAL GLP VER DET. ESQUADRIAS
JA-13	385 x 320	-	02	VENEZIANADA	ALUMÍNIO ANOD. PRETO FOSCO	CASA DE MÁQ. A/C VER DET. ESQUADRIAS

00	30/10/2023	EMISSÃO INICIAL	Eng.DIEGO CAPRARO CREA PR-142746/D	DC

QUADRO DE REVISÕES

SAEP Superintendência de Arquitetura, Engenharia e Patrimônio
Campus Universitário do Gragoatá - Bloco B - 5º andar

ECONÔMICA ENGENHARIA
SOLUÇÕES EM PROJETOS E OBRAS

ETAPA:
PROJ. EXECUTIVO INICIAL

OBRA
INSTITUTO DE QUÍMICA
CAMPUS PRAIA VERMELHA
NITERÓI - RJ

CLIENTE
UFF-UNIVERSIDADE FEDERAL FLUMINENSE

CONTEÚDO
DISCIPLINA: Arquitetura
PAVIMENTO: Corte

CORTE B-B'

AUTOR DO PROJETO (R.T.)
DIEGO FELIPE ABRAHAO CAPRARO:05903503900
Assinado de forma digital por DIEGO FELIPE ABRAHAO CAPRARO:05903503900
Dados: 2024.10.18 14:29:32 -03'00'
Eng. **DIEGO CAPRARO**
CREA **PR-142746/D**

AUTOR DO PROJETO (R.T.)
Eng. **DIEGO CAPRARO**
CREA **PR-142746/D**

ESCALA	REVISÃO	FOLHA
1/125	00	11/13

EMISSÃO	ARQUIVO
30/10/2022	UFF_QUIMICA_PE_CORTE BB_R00

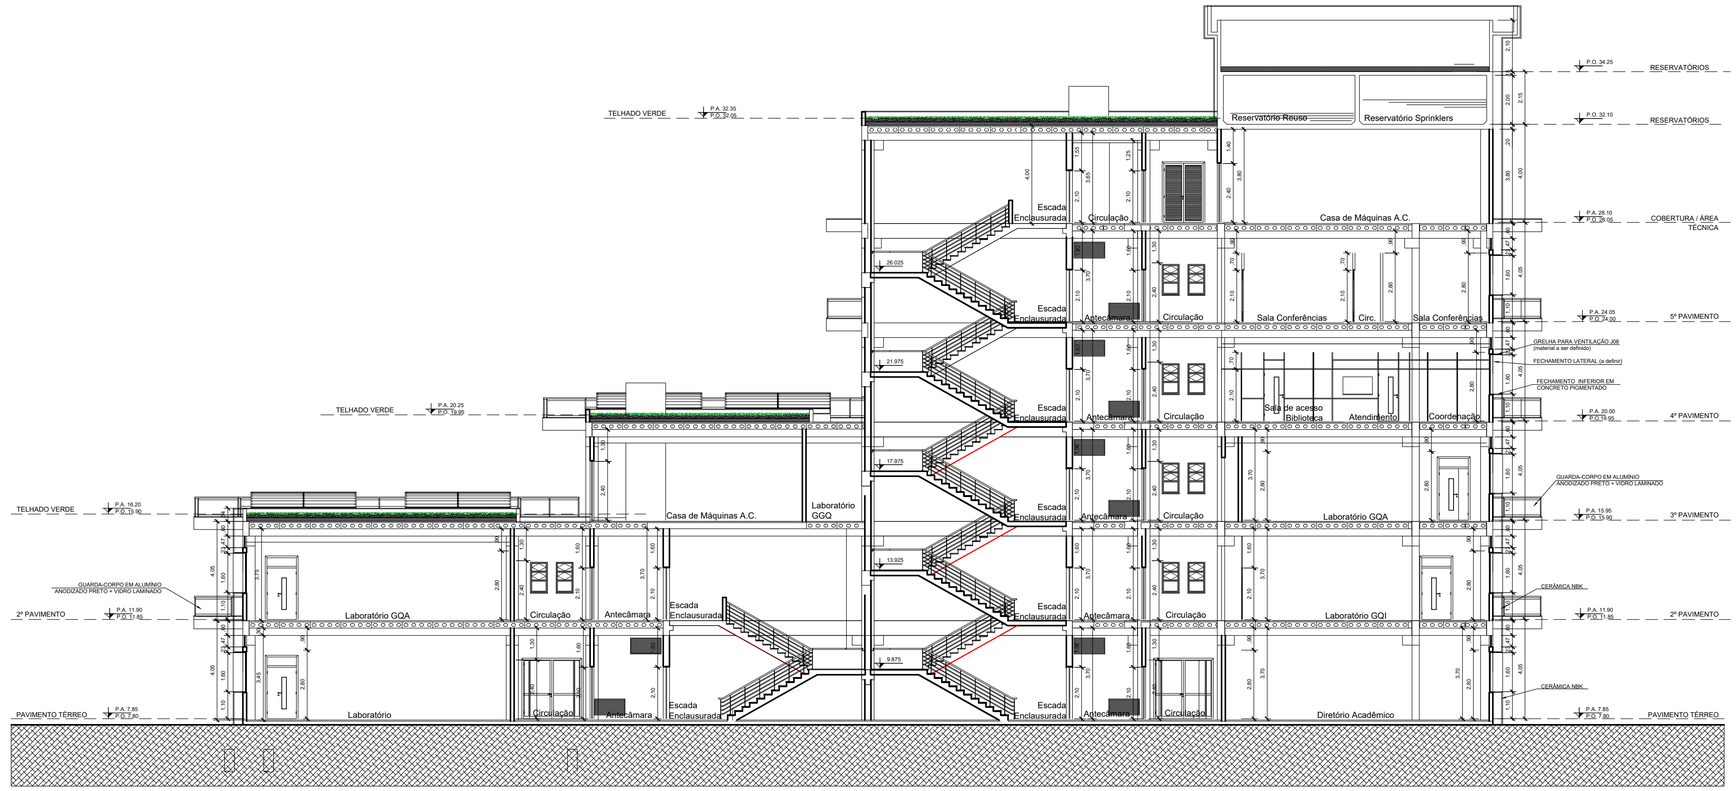

LEGENDA

À DEMOLIR

À CONSTRUIR

TABELAS DE ESQUADRIAS

PORTAS

CÓD.	DIMENSÕES	PEITORIL	QUANTIDADE TOTAL	TIPO	MATERIAL	OBS.
PS-01	60 x 180		111	ABRIR	LAMINADO MELAMÍNICO	SANITÁRIOS VER DET. ESQUADRIAS
PM-01	80 x 210+40		36	ABRIR	LAMINADO MELAMÍNICO	W.C. E OUTROS VER DET. ESQUADRIAS
PM-01a	80 x 210		03	ABRIR	LAMINADO MELAMÍNICO	COPA E VESTIÁRIOS VER DET. ESQUADRIAS
PM-02	80 x 210+40		14	ABRIR	LAMINADO MELAMÍNICO	SANITÁRIOS PcD VER DET. ESQUADRIAS
PM-03	80 x 210+40		25	ABRIR	LAMINADO MELAMÍNICO	VENEZIANADA VER DET. ESQUADRIAS
PM-03a	80 x 210		27	ABRIR	LAMINADO MELAMÍNICO	A/C VER DET. ESQUADRIAS
PM-04	80 x 210		85	ABRIR 02 FOLHAS	LAM. MELAMÍNICO DIVISÓRIA	SHAFTS VER DET. ESQUADRIAS
PM-05	80 x 210+40		99	ABRIR	LAM. MELAMÍNICO DIVISÓRIA	INTERNA LABORAT. VER DET. ESQUADRIAS
PM-06	110 x 210+40		136	ABRIR C/ VISOR 02 FOLHAS	LAM. MELAMÍNICO DIVISÓRIA	ENTRADA AMBIENTES VER DET. ESQUADRIAS
PM-07	120 x 210+40		96	ABRIR C/ VISOR 02 FOLHAS	LAMINADO MELAMÍNICO	VER DET. ESQUADRIAS
PM-08	80 x 210		03	CORRER	LAMINADO MELAMÍNICO	CLOSET SALA 234 - FASE 2 VER DET. ESQUADRIAS
PM-09	90 x 210+40		01	ABRIR 02 FOLHAS	PORTA ACÚSTICA	AUDITÓRIOS / PORTA ACÚSTICA VER DET. ESQUADRIAS
PM-10	120 x 210+40		12	ABRIR 02 FOLHAS	PORTA ACÚSTICA	SALA CONFERÊNCIAS VER DET. ESQUADRIAS
PM-11	80 x 210		02	ABRIR	PORTA ACÚSTICA	AUDITÓRIOS / PORTA ACÚSTICA VER DET. ESQUADRIAS
PA-01	715 x 240		10	PIVOTANTE 04 FOLHAS	ALUMÍNIO ANOD. PRETO FOSCO	DIVERSOS VER DET. ESQUADRIAS
PA-02	230 x 240		04	ABRIR 02 FOLHAS	ALUMÍNIO ANOD. PRETO FOSCO	SAÍDAS EMERG. VER DET. ESQUADRIAS
PA-03	160 x 240		04	ABRIR 02 FOLHAS	ALUMÍNIO ANOD. PRETO FOSCO	EXTERNA LABORAT. VER DET. ESQUADRIAS
PA-04	80 x 240		01	ABRIR	ALUMÍNIO ANOD. PRETO FOSCO	EXTERNA 4º PAVTO-2ª FASE VER DET. ESQUADRIAS
PA-05	120 x 240		02	ABRIR 02 FOLHAS	ALUMÍNIO ANOD. PRETO FOSCO	EXTERNA 4º PAVTO. VER DET. ESQUADRIAS
PA-06	280 x 240		04	ABRIR 02 FOLHAS	ALUMÍNIO ANOD. PRETO FOSCO	EXTERNA 5º PAVTO. VER DET. ESQUADRIAS
PA-07	160 x 240		05	ABRIR VENEZ. 02 FOLHAS	ALUMÍNIO ANOD. PRETO FOSCO	CENTRAL DE GASES VER DET. ESQUADRIAS
PA-08	180 x 180		-	ABRIR TELA MET. 02 FOLHAS	ALUMÍNIO ANOD. PRETO FOSCO	CENTRAL GLP VER DET. ESQUADRIAS
PA-09	265 x 240		02	PORTÃO BASC. DE CONTRAPESO	ALUMÍNIO ANOD. PRETO FOSCO	GARAGEM DE BARCOS VER DET. ESQUADRIAS
PA-10	80 x 210		39	ABRIR 02 FOLHAS	ALUMÍNIO ANOD. PRETO FOSCO	SHAFT - 5º PAVTO. VER DET. ESQUADRIAS
PF-01	80 x 210		03	ABRIR	AÇO GALVANIZADO	CÂMARA FRIA VER DET. ESQUADRIAS
PCF-01	140 x 210		04	ABRIR 02 FOLHAS	AÇO GALVANIZADO	PORTA CORTA FOGO VER DET. ESQUADRIAS
PCF-02	90 x 210		48	ABRIR	AÇO GALVANIZADO	ESCADAS PF VER DET. ESQUADRIAS

JANELAS

CÓD.	DIMENSÕES	PEITORIL	QUANTIDADE TOTAL	TIPO	MATERIAL	OBS.
JA-01	70 x 160	146	1.075	BASCULANTE/FIXA	ALUMÍNIO ANOD. PRETO FOSCO	VIDRO INSULADO VER DET. ESQUADRIAS
JA-02	70 x 124	4	20	BASCULANTE/FIXA	ALUMÍNIO ANOD. PRETO FOSCO	VIDRO INSULADO VER DET. ESQUADRIAS
JA-03	410 x 30	-	-	VENEZIANADA	ALUMÍNIO ANOD. PRETO FOSCO	DOMUS VER DET. ESQUADRIAS
JA-04	360 x 79	-	-	FIXA	ALUMÍNIO ANOD. PRETO FOSCO	DOMUS VER DET. ESQUADRIAS
JA-05	132,5 x 66	2	18	VENEZIANADA	ALUMÍNIO ANOD. PRETO FOSCO	VER DET. ESQUADRIAS
JA-06	132,5 x 66	2	18	VENEZIANADA	ALUMÍNIO ANOD. PRETO FOSCO	VER DET. ESQUADRIAS
JA-07	260 x 160	4	08	VENEZIANADA	ALUMÍNIO ANOD. PRETO FOSCO	VER DET. ESQUADRIAS
JA-08	909.50 x 47	-	-	FIXA	ALUMÍNIO ANOD. PRETO FOSCO	VER DET. ESQUADRIAS
JA-09	70 x 160	-	29	VENEZIANADA	ALUMÍNIO ANOD. PRETO FOSCO	CENTRAL DE GASES VER DET. ESQUADRIAS
JA-10	280 x 120	-	-	FIXA	VIDRO DUPLO ACÚSTICO	VER DET. ESQUADRIAS
JA-11	132,5 x 66	-	02	VENEZIANADA	ALUMÍNIO ANOD. PRETO FOSCO	Tomada saída de ar - cobertura Peitoril: 94cm a partir do fundo da laje
JA-12	60 x 80	-	-	FIXA TELA METÁLICA	ALUMÍNIO ANOD. PRETO FOSCO	CENTRAL GLP VER DET. ESQUADRIAS
JA-13	385 x 320	-	02	VENEZIANADA	ALUMÍNIO ANOD. PRETO FOSCO	CASA DE MÁQ. A/C VER DET. ESQUADRIAS

00	30/10/2023	EMISSÃO INICIAL	Eng.DIEGO CAPRARO CREA PR-142746/D	DC

QUADRO DE REVISÕES

Superintendência de Arquitetura, Engenharia e Patrimônio
Campus Universitário do Gragoatá - Bloco B - 5º andar

ECONÔMICA ENGENHARIA
SOLUÇÕES EM PROJETOS E OBRAS

ETAPA:
PROJ. EXECUTIVO INICIAL

OBRA
INSTITUTO DE QUÍMICA
CAMPUS PRAIA VERMELHA
NITERÓI - RJ

CLIENTE
UFF-UNIVERSIDADE FEDERAL FLUMINENSE

CONTEÚDO
DISCIPLINA: Arquitetura
PAVIMENTO: Corte

CORTE C-C'

AUTOR DO PROJETO (R.T.)
DIEGO FELIPE ABRAHAO CAPRARO:05903503900
Assinado de forma digital por DIEGO FELIPE ABRAHAO CAPRARO:05903503900
Dados: 2024.10.18 14:29:04 -03'00'
Eng. **DIEGO CAPRARO**
CREA **PR-142746/D**

AUTOR DO PROJETO (R.T.)
Eng. **DIEGO CAPRARO**
CREA **PR-142746/D**

ESCALA	REVISÃO	FOLHA
1/125	00	12/13

EMISSÃO	ARQUIVO
30/10/2022	UFF_QUIMICA_PE_CORTE CC_R00

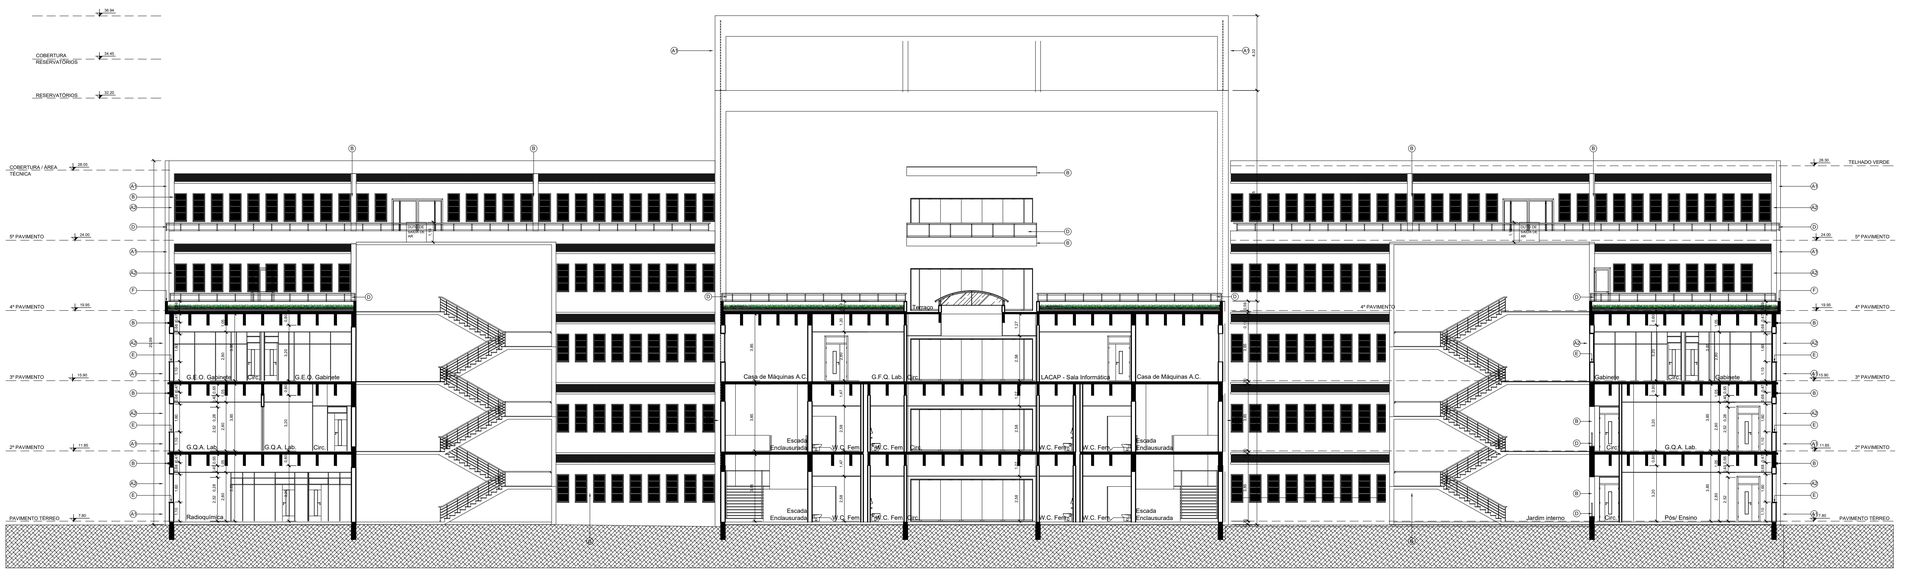

LEGENDA

À DEMOLIR

À CONSTRUIR

TABELAS DE ESQUADRIAS

PORTAS

CÓD.	DIMENSÕES	PEITORIL	QUANTIDADE TOTAL	TIPO	MATERIAL	OBS.
PS-01	60 x 180		111	ABRIR	LAMINADO MELAMÍNICO	SANITÁRIOS VER DET. ESQUADRIAS
PM-01	80 x 210+40		36	ABRIR	LAMINADO MELAMÍNICO	W.C E OUTROS VER DET. ESQUADRIAS
PM-01a	80 x 210		03	ABRIR	LAMINADO MELAMÍNICO	COPA E VESTIÁRIOS VER DET. ESQUADRIAS
PM-02	80 x 210+40		14	ABRIR	LAMINADO MELAMÍNICO	SANITÁRIOS PcD VER DET. ESQUADRIAS
PM-03	80 x 210+40		25	ABRIR	LAMINADO MELAMÍNICO	VENEZIANADA VER DET. ESQUADRIAS
PM-03a	80 x 210		27	ABRIR	LAMINADO MELAMÍNICO	A/C VER DET. ESQUADRIAS
PM-04	80 x 210		85	ABRIR 02 FOLHAS	LAM. MELAMÍNICO DIVISÓRIA	SHAFTS VER DET. ESQUADRIAS
PM-05	80 x 210+40		99	ABRIR	LAM. MELAMÍNICO DIVISÓRIA	INTERNA LABORAT. VER DET. ESQUADRIAS
PM-06	110 x 210+40		136	ABRIR C/ VISOR 02 FOLHAS	LAM. MELAMÍNICO DIVISÓRIA	ENTRADA AMBIENTES VER DET. ESQUADRIAS
PM-07	120 x 210+40		96	ABRIR C/ VISOR 02 FOLHAS	LAMINADO MELAMÍNICO	VER DET. ESQUADRIAS
PM-08	80 x 210		03	CORRER	LAMINADO MELAMÍNICO	CLOSET SALA 234 - FASE 2 VER DET. ESQUADRIAS
PM-09	90 x 210+40		01	ABRIR 02 FOLHAS	PORTA ACÚSTICA	AUDITÓRIOS / PORTA ACÚSTICA VER DET. ESQUADRIAS
PM-10	120 x 210+40		12	ABRIR 02 FOLHAS	PORTA ACÚSTICA	SALA CONFERÊNCIAS VER DET. ESQUADRIAS
PM-11	80 x 210		02	ABRIR	PORTA ACÚSTICA	AUDITÓRIOS / PORTA ACÚSTICA VER DET. ESQUADRIAS
PA-01	715 x 240		10	PIVOTANTE 04 FOLHAS	ALUMÍNIO ANOD. PRETO FOSCO	DIVERSOS VER DET. ESQUADRIAS
PA-02	230 x 240		04	ABRIR 02 FOLHAS	ALUMÍNIO ANOD. PRETO FOSCO	SAÍDAS EMERG. VER DET. ESQUADRIAS
PA-03	160 x 240		04	ABRIR 02 FOLHAS	ALUMÍNIO ANOD. PRETO FOSCO	EXTERNA LABORAT. VER DET. ESQUADRIAS
PA-04	80 x 240		01	ABRIR	ALUMÍNIO ANOD. PRETO FOSCO	EXTERNA 4º PAVTO FASE VER DET. ESQUADRIAS
PA-05	120 x 240		02	ABRIR 02 FOLHAS	ALUMÍNIO ANOD. PRETO FOSCO	EXTERNA 4º PAVTO VER DET. ESQUADRIAS
PA-06	280 x 240		04	ABRIR 02 FOLHAS	ALUMÍNIO ANOD. PRETO FOSCO	EXTERNA 5º PAVTO VER DET. ESQUADRIAS
PA-07	160 x 240		05	ABRIR VENEZ. 02 FOLHAS	ALUMÍNIO ANOD. PRETO FOSCO	CENTRAL DE GASES VER DET. ESQUADRIAS
PA-08	180 x 180		-	ABRIR TELA MET. 02 FOLHAS	ALUMÍNIO ANOD. PRETO FOSCO	CENTRAL GLP VER DET. ESQUADRIAS
PA-09	265 x 240		02	PORTÃO BASC. DE CONTRAPESO	ALUMÍNIO ANOD. PRETO FOSCO	GARAGEM DE BARCOS VER DET. ESQUADRIAS
PA-10	80 x 210		39	ABRIR 02 FOLHAS	ALUMÍNIO ANOD. PRETO FOSCO	SHAFT - 5º PAVTO VER DET. ESQUADRIAS
PF-01	80 x 210		03	ABRIR	AÇO GALVANIZADO	CÂMARA FRIA VER DET. ESQUADRIAS
PCF-01	140 x 210		04	ABRIR 02 FOLHAS	AÇO GALVANIZADO	PORTA CORTA FOGO VER DET. ESQUADRIAS
PCF-02	90 x 210		48	ABRIR	AÇO GALVANIZADO	ESCADAS PF VER DET. ESQUADRIAS

JANELAS

CÓD.	DIMENSÕES	PEITORIL	QUANTIDADE TOTAL	TIPO	MATERIAL	OBS.
JA-01	70 x 160	146	1.075	BASCULANTE/FIXA	ALUMÍNIO ANOD. PRETO FOSCO	VIDRO INSULADO VER DET. ESQUADRIAS
JA-02	70 x 124	4	20	BASCULANTE/FIXA	ALUMÍNIO ANOD. PRETO FOSCO	VIDRO INSULADO VER DET. ESQUADRIAS
JA-03	410 x 30	-	-	VENEZIANADA	ALUMÍNIO ANOD. PRETO FOSCO	DOMUS VER DET. ESQUADRIAS
JA-04	360 x 79	-	-	FIXA	ALUMÍNIO ANOD. PRETO FOSCO	DOMUS VER DET. ESQUADRIAS
JA-05	132,5 x 66	2	18	VENEZIANADA	ALUMÍNIO ANOD. PRETO FOSCO	VER DET. ESQUADRIAS
JA-06	132,5 x 66	2	18	VENEZIANADA	ALUMÍNIO ANOD. PRETO FOSCO	VER DET. ESQUADRIAS
JA-07	260 x 160	4	08	VENEZIANADA	ALUMÍNIO ANOD. PRETO FOSCO	VER DET. ESQUADRIAS
JA-08	909.50 x 47	-	-	FIXA	ALUMÍNIO ANOD. PRETO FOSCO	VER DET. ESQUADRIAS
JA-09	70 x 160	-	29	VENEZIANADA	ALUMÍNIO ANOD. PRETO FOSCO	CENTRAL DE GASES VER DET. ESQUADRIAS
JA-10	280 x 120	-	-	FIXA	VIDRO DUPLO ACÚSTICO	VER DET. ESQUADRIAS
JA-11	132,5 x 66	-	02	VENEZIANADA	ALUMÍNIO ANOD. PRETO FOSCO	Tomada saída de ar - cobertura Peitoril. 94cm a partir do fundo da laje
JA-12	60 x 80	-	-	FIXA TELA METÁLICA	ALUMÍNIO ANOD. PRETO FOSCO	CENTRAL GLP VER DET. ESQUADRIAS
JA-13	385 x 320	-	02	VENEZIANADA	ALUMÍNIO ANOD. PRETO FOSCO	CASA DE MÁQ. A/C VER DET. ESQUADRIAS

00	30/10/2023	EMISSÃO INICIAL	Eng.DIEGO CAPRARO CREA PR-167405	DC

QUADRO DE REVISÕES

SAEP Superintendência de Arquitetura Engenharia e Patrimônio
Campus Universitário do Gragoatá - Bloco B - 5º andar

ECONÔMICA ENGENHARIA
SOLUÇÕES EM PROJETOS E OBRAS

ETAPA:
PROJ. EXECUTIVO INICIAL

OBRA
INSTITUTO DE QUÍMICA
CAMPUS PRAIA VERMELHA
NITERÓI - RJ

CLIENTE
UFF-UNIVERSIDADE FEDERAL FLUMINENSE

CONTEUDO
DISCIPLINA: Arquitetura
PAVIMENTO: Corte

CORTE D-D'

AUTOR DO PROJETO (R.T.)
DIEGO FELIPE ABRAHAO CAPRARO:05903503900
Eng. DIEGO CAPRARO
CREA PR-167405

AUTOR DO PROJETO (R.T.)
Assinado de forma digital por DIEGO FELIPE ABRAHAO CAPRARO:05903503900
Dados: 2024.10.18 14:26:10 -03'00'
Eng. DIEGO CAPRARO
CREA PR-167405

ESCALA	REVISÃO	FOLHA
1/150	00	13/13

EMISSÃO	ARQUIVO
30/10/2022	UFF_QUIMICA_PE_CORTE DD_R00

A0

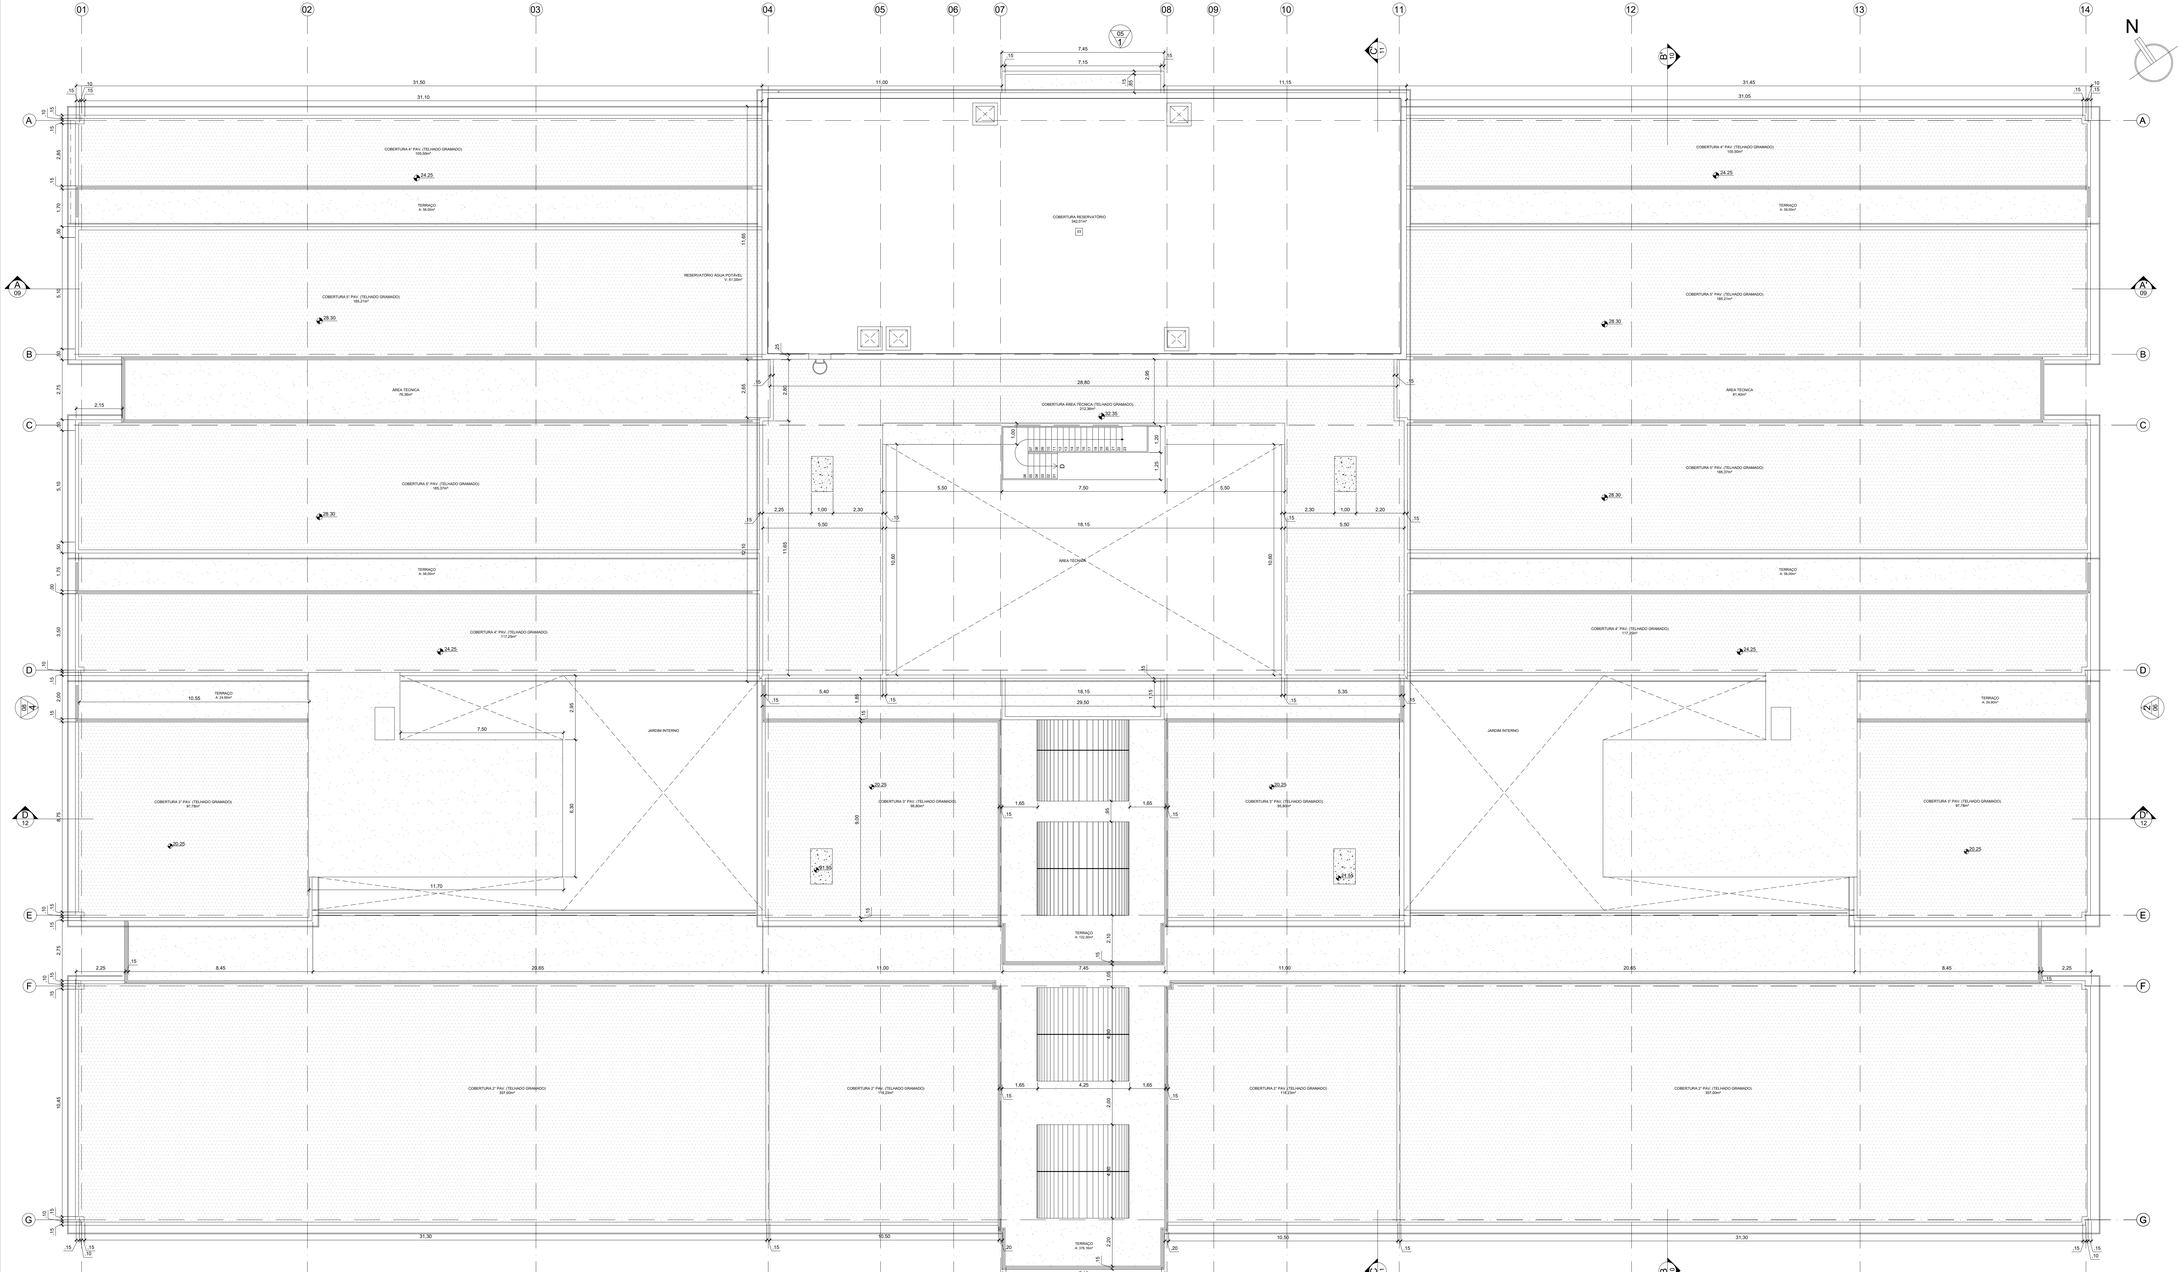

NOTAS

- AVALIAR POSSIBILIDADE DE APROVEITAMENTO DAS FERRAGENS DAS PORTAS DE MADEIRA JÁ INSTALADAS;
- NÃO FORAM INSTALADOS OS VIDROS E BANDEIRAS EM VIDRO NAS PORTAS DE MADEIRA EXISTENTES;
- ALGUMAS DAS FOLHAS DE PORTAS EM MADEIRA ENCONTRAM-SE COM CUPIM.
- FORAM COLOCADOS OS REVESTIMENTOS DE PISO E PAREDE NOS BANHEIROS DE TERRAÇOS E BANHEIROS;
- FORAM COLOCADOS OS REVESTIMENTOS DE PISO E PAREDE NOS BANHEIROS;
- OS METAIS, ACESSÓRIOS E BARRAS DE APOIO NÃO FORAM INSTALADOS NOS BANHEIROS;
- DIVISÓRIAS E PORTAS DOS SANITÁRIOS NÃO FORAM INSTALADOS NOS BANHEIROS FEMININO E MASCULINO;
- CONSIDERAR NOVOS REBAIXOS E LÂMPADAS NOS BANHEIROS.

ACABAMENTOS

PISOS

P1	PISO DE ALTA RESISTÊNCIA, COM ACABAMENTO POLIDO, JUNTA PLÁSTICA 1000 X 1000mm. REF.: KORODUR OU EQUIVALENTE TÉCNICO
P2	PISO VINÍLICO EM PLACAS 500 x 500 mm. REF.: LÍNHA CHROMA CONCEPT, COR CINZA 610 SILVER, PAVIFLEX OU EQUIVALENTE TÉCNICO
P3	PISO DE CIMENTO ALISADO, COM ACABAMENTO NATURAL
P4	PISO ELEVADO METÁLICO TIPO "TUTE" MEDIDA ADOTADA/MIN. 600 x 600mm
P5	PISO CERÂMICO 300 x 300mm, REF.: LÍNHA ESSENCIAL MARMORE BRANCO BOLD, PORTOBELLO OU EQUIVALENTE TÉCNICO
P6	ARGAMASSA DE REJUNTAMENTO À BASE DE CIMENTO PORTLAND, COR BRANCA, REF.: ATLÁS, PORTOKOLL OU EQUIVALENTE TÉCNICO
P7	PISO EM CARPET ASSOALHADO ESTRUTURADO, REF.: BERBER POINT 320, BENAULT OU EQUIVALENTE TÉCNICO
P8	PISO EM CARPET ASSOALHADO ESTRUTURADO, REF.: BERBER POINT 320, BENAULT OU EQUIVALENTE TÉCNICO
P9	PISO DE ALTA RESISTÊNCIA, COM ACABAMENTO ANTIDERRAPANTE, JUNTA PLÁSTICA 1000 X 1000mm. REF.: KORODUR OU EQUIVALENTE TÉCNICO
P10	PISO PODOTÁTIL "ALERTA" EM BORRACHA PASTILHADA 50x50mm, ESP. 3,5mm, REF. 75 LARGOMA, OU EQUIVALENTE TÉCNICO, NA COR NEBLINA
P11	PISO PODOTÁTIL "ALERTA" EM BORRACHA PASTILHADA 50x50mm, ESP. 3,5mm, REF. 75 LARGOMA, OU EQUIVALENTE TÉCNICO, NA COR AMARELO
P12	PISO PODOTÁTIL "ALERTA" EM PLACAS CIMENTÍCIAS DE 400x400x 31,5 30mm, ABSORÇÃO MAX. DE 10% E 50 DE RESISTÊNCIA TÉCNICA MÍNIMA, OU EQUIVALENTE TÉCNICO, LÍNHA PODOTÁTIL NA COR VERMELHA.
P13	PISO PODOTÁTIL TÁTIL/DIRECIONAL DE BORRACHA PASTILHADA 50x50cm, ESP. 3,5mm, REF.: PLURIGOMA, OU EQUIVALENTE TÉCNICO, NA COR NEBLINA
P14	PISO PODOTÁTIL "DIRECIONAL" EM PEDRA PORTUGUESA OU EQUIVALENTE TÉCNICO, NA COR NEBLINA, POSICIONADO NO SENTIDO DE FUGA.
P15	PISO PODOTÁTIL TÁTIL/DIRECIONAL DE BORRACHA PASTILHADA 50x50cm, ESP. 3,5mm, REF.: PLURIGOMA, OU EQUIVALENTE TÉCNICO, NA COR NEBLINA. POSICIONADO NO SENTIDO DE FUGA.
P16	PISO PODOTÁTIL "DIRECIONAL" EM PEDRA PORTUGUESA OU EQUIVALENTE TÉCNICO, NA COR NEBLINA, POSICIONADO NO SENTIDO DE FUGA.
P17	PISO PODOTÁTIL TÁTIL/DIRECIONAL DE BORRACHA PASTILHADA 50x50cm, ESP. 3,5mm, REF.: PLURIGOMA, OU EQUIVALENTE TÉCNICO, NA COR NEBLINA. POSICIONADO NO SENTIDO DE FUGA. INSTALAÇÃO SOBRE PISO EXISTENTE.
P18	PISO PODOTÁTIL "ALERTA" EM BORRACHA PASTILHADA 50x50cm, ESP. 3,5mm, REF. PLURIGOMA, OU EQUIVALENTE TÉCNICO, NA COR NEBLINA. INSTALAÇÃO SOBRE PISO EXISTENTE.
P19	PISO PODOTÁTIL "ALERTA" EM PLACAS CIMENTÍCIAS DE 400x400x 31,5 30mm, ABSORÇÃO MAX. DE 10% E 50 DE RESISTÊNCIA TÉCNICA MÍNIMA, OU EQUIVALENTE TÉCNICO, LÍNHA PODOTÁTIL NA COR VERMELHA. INSTALAÇÃO SOBRE PISO EXISTENTE.

PAREDES

A1	REBOCO +PINTURA ACRÍLICA ACETINADA, COR BRANCA
A2	PASTILHA CERÂMICA DE CRISTAIS DE QUARTZO, DE 1ª QUALIDADE
A3	REVESTIMENTO CERÂMICO 300 x 300mm, REF.: LÍNHA WHITE HOME, CETIM BRANCO, PORTOBELLO OU EQUIVALENTE TÉCNICO
A4	ARGAMASSA DE REJUNTAMENTO À BASE DE CIMENTO PORTLAND, COR BRANCA, REF.: ATLÁS, PORTOKOLL OU EQUIVALENTE TÉCNICO
A5	REVESTIMENTO CERÂMICO 300 x 300mm, REF.: LÍNHA WHITE HOME, CETIM BRANCO, PORTOBELLO OU EQUIVALENTE TÉCNICO
A6	ARGAMASSA DE REJUNTAMENTO À BASE DE CIMENTO PORTLAND, COR BRANCA, REF.: ATLÁS, PORTOKOLL OU EQUIVALENTE TÉCNICO
A7	CHAPISCO ACIMA DE 1,50mm E COM CIMENTO, REF.: BRASILIT PISANTE OU EQUIVALENTE TÉCNICO, QUE EVITE O SURGIMENTO DE FUNGOS
A8	GESSO ACARTONADO e= 12,5mm + LÃ DE VIDRO e= 50mm + PINTURA ACRÍLICA ACETINADA, NA COR BRANCA
A9	PINTURA EPÓXI BRANCA

FORROS

F1	FORRO DE GESSO COM PINTURA ACRÍLICA FOSCA, NA COR BRANCA
F2	SANCA EM GESSO COM PINTURA ACRÍLICA FOSCA, NA COR BRANCA + FORRO EM ALUZINC EM FORMA DE COLMÉIA, ASSENTADO SOBRE PERFIS METÁLICOS, MODELO COLMÉIA 100, REF.: ARMSTRONG, OU EQUIVALENTE TÉCNICO, NA COR BRANCA, OU EQUIVALENTE TÉCNICO
F3	FORRO TERMOACÚSTICO EM FIBRA MINERAL APLICADO SOBRE PERFIS EM AÇO TIPO "T" INVERTIDO, MODULAÇÃO 625 x 625mm, REF.: LÍNHA ARMSTRONG, MODELO BAIXRA, RUSTER DOUGLAS OU EQUIVALENTE TÉCNICO.
F4	FORRO MODULADO LISO, CONFIGURADO POR PERFIS EM AÇO NA FORMA DE "T" INVERTIDO, MODULAÇÃO 625 x 625mm, REF. MODELO TILE TEGULAR, RUSTER DOUGLAS OU EQUIVALENTE TÉCNICO
F5	FORRO EM PLACAS DE GESSO ACARTONADO, REF.: KNAUF OU EQUIVALENTE TÉCNICO, MODULAÇÃO 625 x 625mm + GESSO ACARTONADO RECUADO e= 12,5mm E LÃ DE VIDRO e= 50mm
F6	FORRO COM CAIXA HCOB ALUMÍNIO INOXIDADO PRETO COM TELA DE ARAME GALVANIZADO REVESTIDA COM PVC
F7	REBOCO + PINTURA ACRÍLICA ACETINADA, COR BRANCA

00	30/04/2024	EMISSÃO INICIAL	ENG. DIEGO CAPRARO CREA RR-142/RAS
		QUADRO DE REVISÕES	DC

Campus Universitário do Gragoatá - Bloco B - 3º andar

ECONÔMICA ENGENHARIA
SOLUÇÕES EM PROJETOS E OBRAS

ETAPA:
PROJETO EXECUTIVO

1999 INSTITUTO DE QUÍMICA
CAMPUS PRAIA VERMELHA
NITERÓI - RJ

CLIENTE
UFF-UNIVERSIDADE FEDERAL FLUMINENSE

CONTEÚDO
DISCIPLINA: Arquitetura
PAVIMENTO: Cobertura
PLANTA BAIXA

AUTOR DO PROJETO (R.T.)
DIEGO FELIPE ABRAHAO CAPRARO:05903503900
Eng. DIEGO CAPRARO
CREA RR-142/RAS

AUTOR DO PROJETO (R.T.)
Assinado de forma digital por DIEGO FELIPE ABRAHAO CAPRARO:05903503900
Dados: 2024.10.15 14:27:34 -03'00'
Eng. DIEGO CAPRARO
CREA RR-142/RAS

ESCALA	REVISÃO	FOLHA
1/75	00	01/04

EMISSÃO 30/04/2024

ARQUIVO UFF_QUÍMICA_PE_COBERTURA_R00

A0 ESTENDIDO

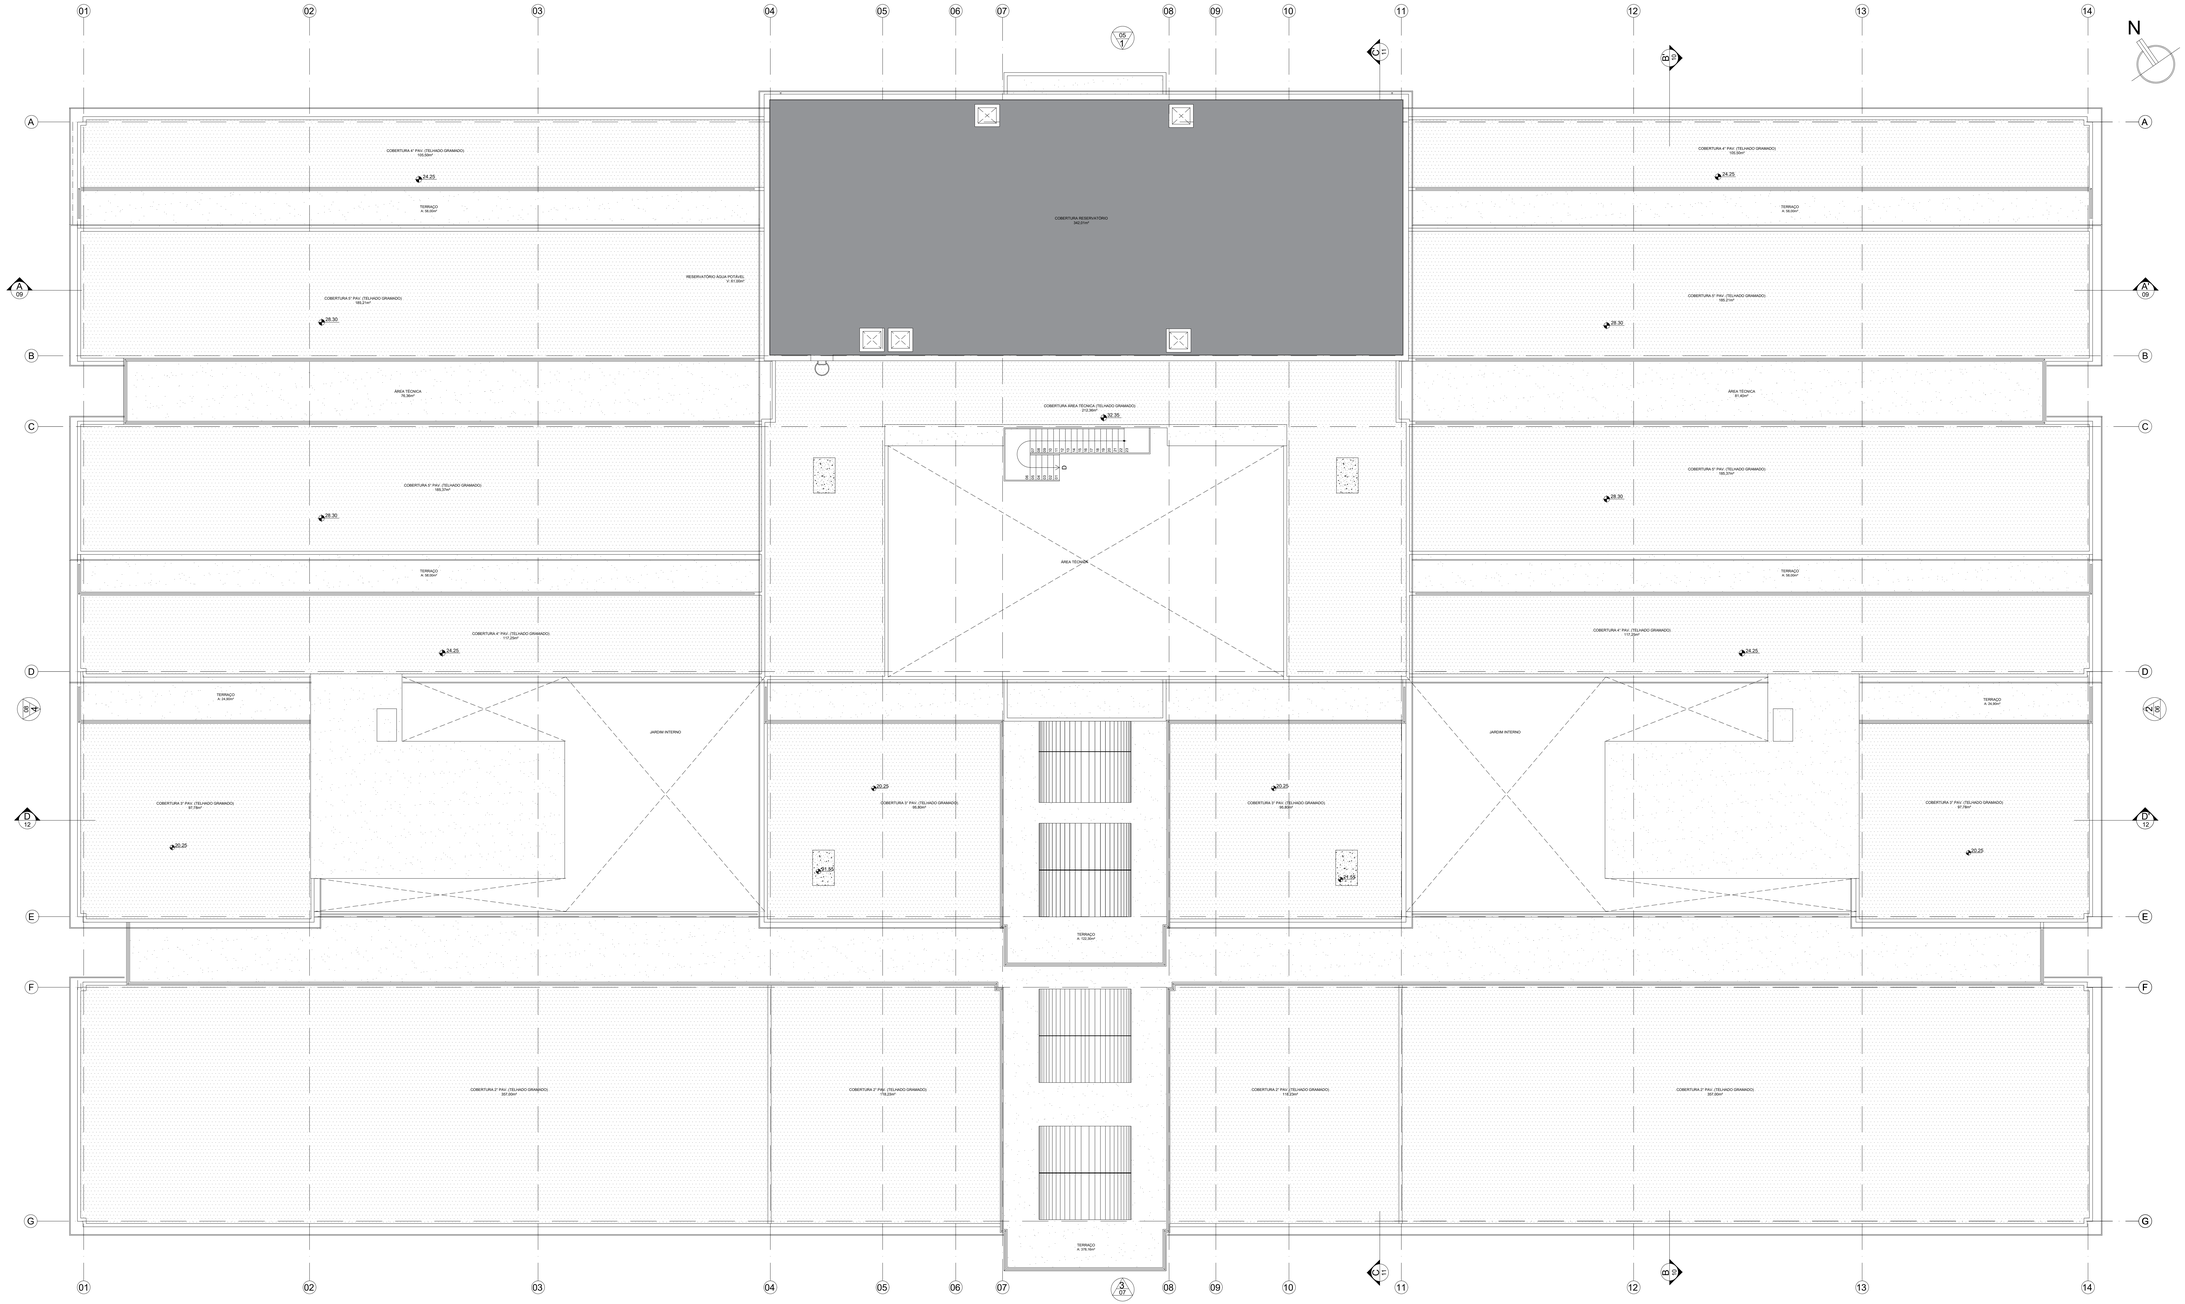

PISOS	
	PISO DE ALTA RESISTÊNCIA, COM ACABAMENTO POLIDO, JUNTA PLÁSTICA 1050 X 1050mm, REF.: KORODUR OU EQUIVALENTE TÉCNICO
	PISO VINÍLICO EM PLACAS 300 x 300 mm, REF.: LINHA CHROMA CONCEPT, COR CINZA 912 SILVER, PAVIFLEX OU EQUIVALENTE TÉCNICO
	PISO DE CIMENTO ALISADO, COM ACABAMENTO NATURAL
	PISO ELEVADO METÁLICO TIPO "TATE", MODULAÇÃO NOMINAL 600 x 600mm, OU EQUIVALENTE TÉCNICO
	PISO CERÂMICO 300 x 300mm, REF.: LINHA ESSENCIAL, MARMORE BIANCO BOLD, PORTOBELLO OU EQUIVALENTE TÉCNICO ARGAMASSA DE REJUNTAMENTO À BASE DE CIMENTO PORTLAND, COR BRANCA, REF.: LIFLEX, PORTOKOLL OU EQUIVALENTE TÉCNICO
	PAINEL DE LÃ DE VIDRO OFTMA PISO, REF.: ISOVER, e= 15mm, MONTADO COM A FACE BRANCA PARA BAIXO + PISO EM CARPET AGULHADO ESTRUTURADO, REF.: BERBER POINT 920, BEAULIEU OU EQUIVALENTE TÉCNICO
	PISO EM CARPET AGULHADO ESTRUTURADO, REF.: BERBER POINT 920, BEAULIEU OU EQUIVALENTE TÉCNICO
	PISO DE ALTA RESISTÊNCIA, COM ACABAMENTO ANTIDERRAPANTE, JUNTA PLÁSTICA 1000 X 1000mm, REF.: KORODUR OU EQUIVALENTE TÉCNICO
	PISO PODOTÁTIL "ALERTA" EM BORRACHA PASTILHADA 30x30cm, ESP. 3,5mm, REF. PLURIGOMA OU EQUIVALENTE TÉCNICO, NA COR NEBLINA, RESISTENTE ÀS INTEMPÉRIES, COM PROPAGAÇÃO SUPERFICIAL DE CHAMA TIPO CLASSE A, CF. NBR 9442 E EXIGÊNCIA DO CORPO DE BOMBEIROS.
	PISO PODOTÁTIL "ALERTA" EM PLACAS CIMENTÍCIAS DE 40X40cm, ESP. 30mm, ABSORÇÃO MÁX. DE AGUA DE 6%, REFERÊNCIA TECNOGRAN, OU EQUIVALENTE TÉCNICO, LINHA PODOTÁTIL, NA COR VERMELHA.
	PISO PODOTÁTIL "DIRECIONAL" EM BORRACHA PASTILHADA 30x30cm, ESP. 3,5mm, REF. PLURIGOMA,OU EQUIVALENTE TÉCNICO NA COR NEBLINA, RESISTENTE ÀS INTEMPÉRIES, COM PROPAGAÇÃO SUPERFICIAL DE CHAMA TIPO CLASSE A, CF. NBR 9442 E EXIGÊNCIA DO CORPO DE BOMBEIROS.
	PISO PODOTÁTIL "DIRECIONAL" EM PLACAS CIMENTÍCIAS DE 40X40cm, ESP. 30mm, ABSORÇÃO MÁX. DE AGUA DE 6%, REFERÊNCIA TECNOGRAN, OU EQUIVALENTE TÉCNICO, LINHA PODOTÁTIL, NA COR VERMELHA.

SOLEIRAS	
	SOLEIRA EM GRANITO CINZA ANDORINHA.
	SOLEIRA EM PISO DE ALTA RESISTÊNCIA, TIPO KORODUR OU EQUIVALENTE TÉCNICO.
	INÍCIO DA COLOCAÇÃO DO PISO

00	30/04/2024	EMISSÃO INICIAL	ENG. DIEGO CAPRARO CREA PR-142146/D — DC

QUADRO DE REVISÕES

Campus Universitário do Gragoatá - Bloco B - 5º andar

ECONÔMICA ENGENHARIA
SOLUÇÕES EM PROJETOS E OBRAS

ETAPA:
PROJ. EXECUTIVO

1959 INSTITUTO DE QUÍMICA
CAMPUS PRAIA VERMELHA
NITERÓI - RJ

CLIENTE
UFF-UNIVERSIDADE FEDERAL FLUMINENSE

CONTEÚDO
DISCIPLINA: Arquitetura
PAVIMENTO: Cobertura

PLANTA DE PISO

AUTOR DO PROJETO (R.T.)
DIEGO FELIPE ABRAHAO CAPRARO:05903503900
Eng. DIEGO CAPRARO
CREA PR-142146/D

AUTOR DO PROJETO (R.T.)
Assinado de forma digital por DIEGO FELIPE ABRAHAO CAPRARO:05903503900
Dados: 2024.04.30 14:27:07 -03'00'
Eng. DIEGO CAPRARO
CREA PR-142146/D

ESCALA	REVISÃO	FOLHA
1/75	00	02/04

EMISSÃO 30/04/2024

ARQUIVO UFF_QUIMICA_PE_COBERTURA_R00

A0 ESTENDIDO

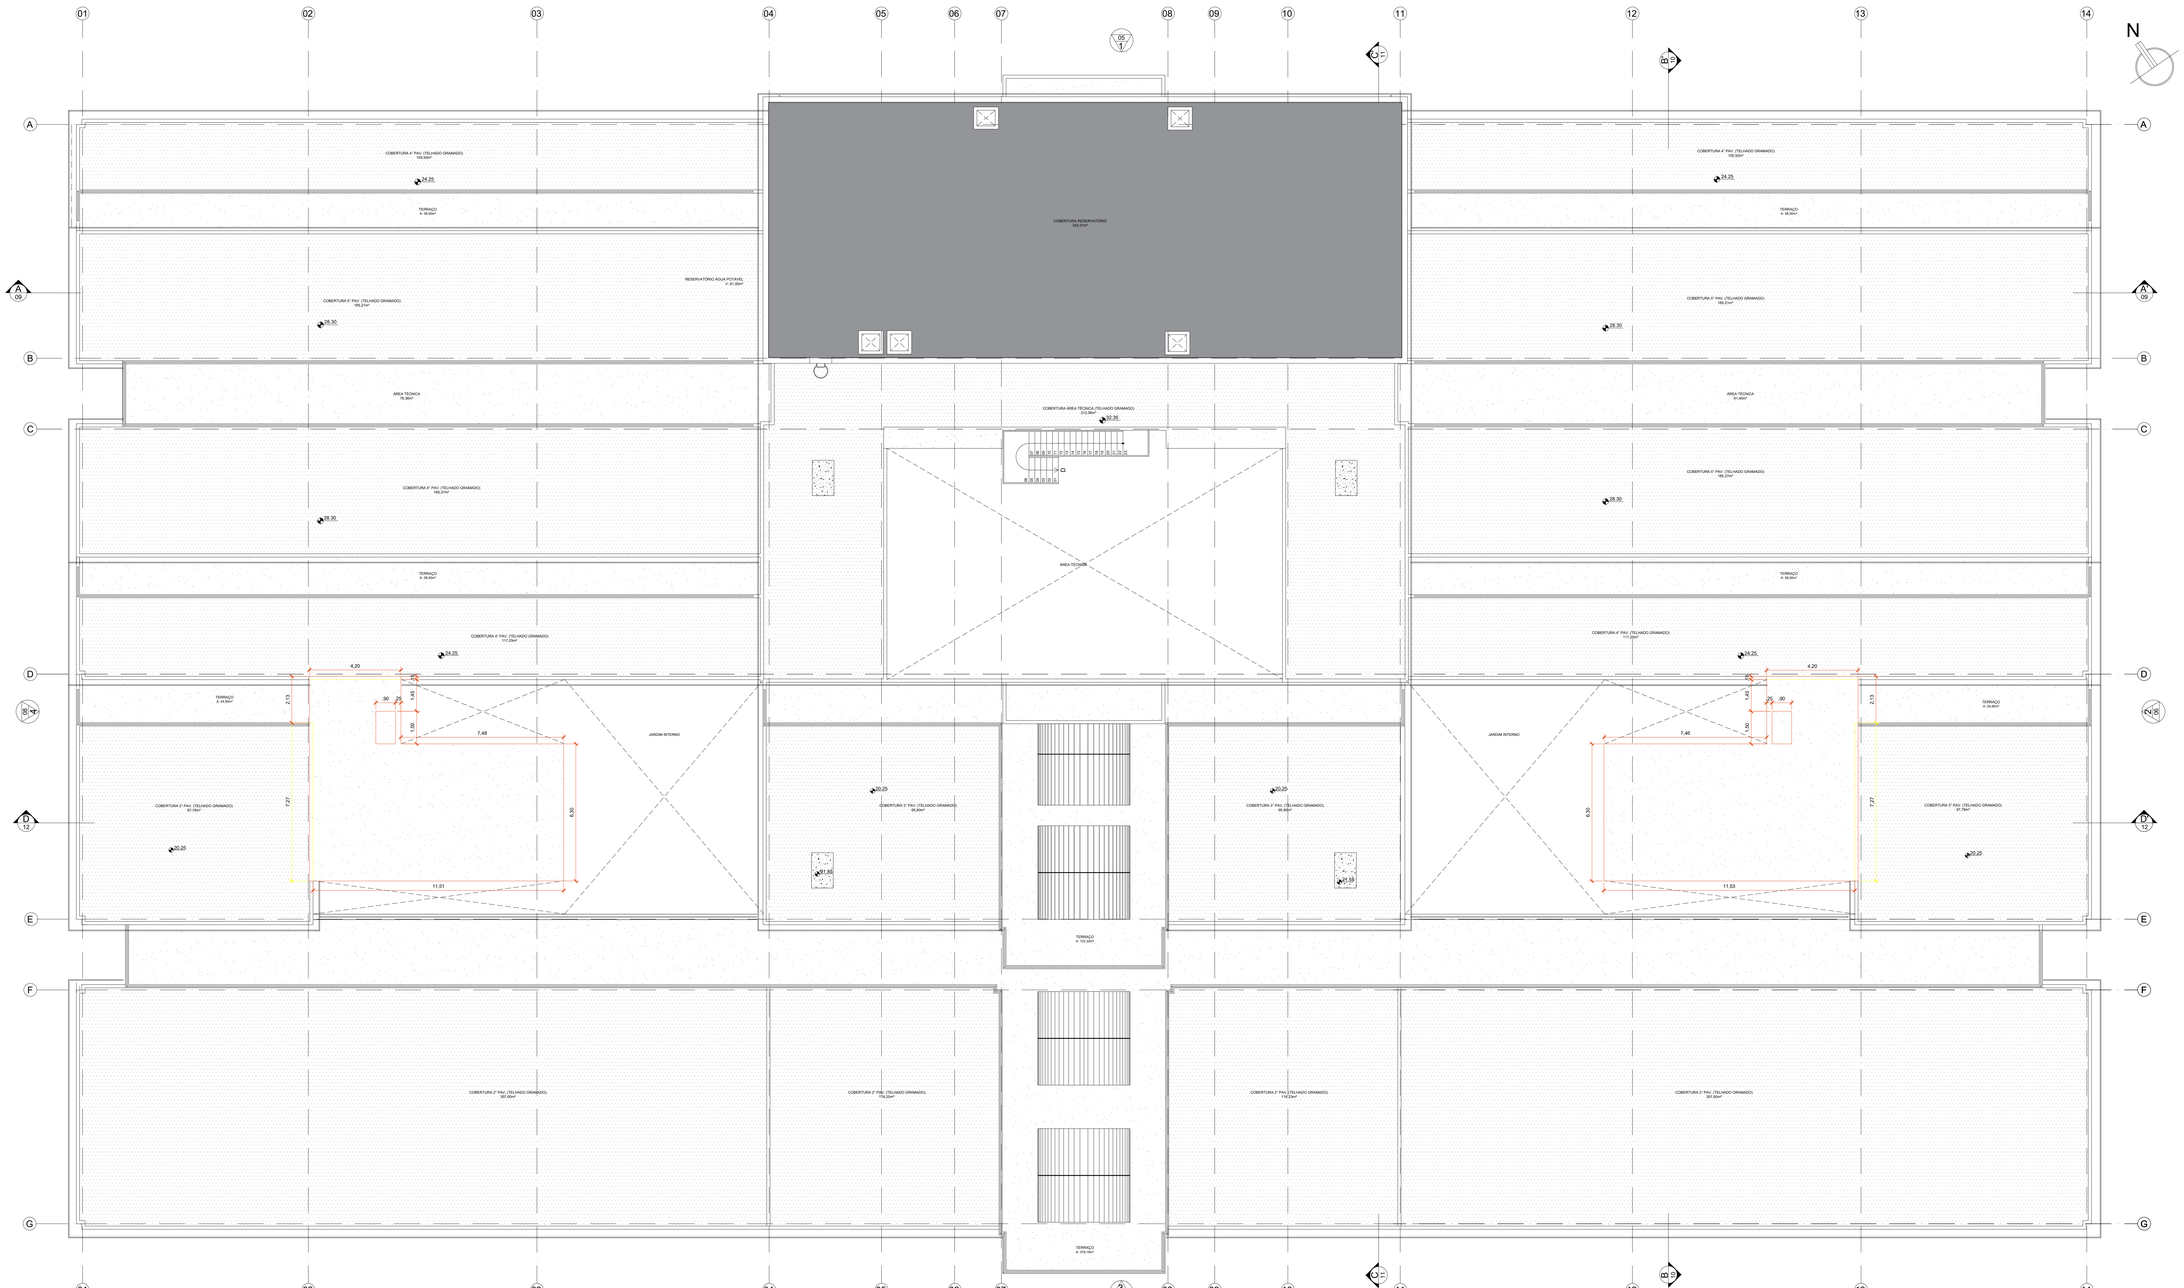

LEGENDA

- A DEMOLIR
- A CONSTRUIR

ACABAMENTOS

PISOS

- PI01 CM ALTA RESISTÊNCIA, COM ACABAMENTO POLIDO, JUNTA PLÁSTICA 1000 X 1000mm. REF.: KORODUR OU EQUIVALENTE TÉCNICO
- PI07 PISO VINILICO EM PLACAS 500 x 500 mm. REF.: LÍNHA CHROMA CONCEPT, COR CINZA 612 SILVER, PAVIFLEX OU EQUIVALENTE TÉCNICO
- PI09 PISO DE CIMENTO ALISADO, COM ACABAMENTO NATURAL
- PI14 PISO ELEVADO METÁLICO TIPO "TCH" MODULADO ADMINS 600 x 600mm
- PI15 PISO CERÂMICO 600 x 600mm, REF.: LÍNHA ESSENCIAL MARMORE BIANCO BOLD, PORTOBELLO OU EQUIVALENTE TÉCNICO
- PI16 ARGAMASSA DE ASSENTAMENTO E BASE DE CIMENTO PORTLAND, COR BRANCA, REF.: ATLEX, PORTOKOLL OU EQUIVALENTE TÉCNICO
- PI17 PAINEL DE LÂ DE VIDRO OTTIMA PISO, REF.: SOVER, e= 10mm, MONTADO COM A FACE BRANCA PARA BAIXO +
- PI18 PISO EM CARPET ASSUALADO ESTRUTURADO, REF.: BERBER POINT 300, BEAULIEU OU EQUIVALENTE TÉCNICO
- PI19 PISO DE ALTA RESISTÊNCIA, COM ACABAMENTO ANTIDERRAPANTE, JUNTA PLÁSTICA 1000 X 1000mm. REF.: KORODUR OU EQUIVALENTE TÉCNICO
- PI20 PISO PODOTÁTIL "ALERTA" EM BORRACHA PASTILHADA 30x30mm, ESP. 3,5mm, REF.: FLURICON, OU EQUIVALENTE TÉCNICO, NA COR NEBLINA
- PI21 PISO PODOTÁTIL "ALERTA" EM BORRACHA PASTILHADA 30x30mm, ESP. 3,5mm, REF.: FLURICON, OU EQUIVALENTE TÉCNICO, NA COR VERMELHO
- PI22 PISO PODOTÁTIL "ALERTA" EM PLACAS CERÂMICAS DE 400x400, ESP. 35mm, ABSORÇÃO MAX. DE 10,0 A DE 20%, REFERÊNCIA TÉCNICA PEIZINHO OU EQUIVALENTE TÉCNICO, LINHA PODOTÁTIL, NA COR VERMELHA.
- PI23 PISO PODOTÁTIL TÁTIL/CONTÍNUO, EM BORRACHA PASTILHADA 30x30cm, ESP. 3,5mm, REF.: FLURICON, OU EQUIVALENTE TÉCNICO, NA COR NEBLINA, POSICIONADO DE ACORDO COM A INDICAÇÃO SUPERFICIAL DE PISANTE TIPO GUIA/ALERTA, REF.: NBR 9050 E EXIGÊNCIAS DO CORPO DE BOMBEIROS.
- PI24 PISO PODOTÁTIL TÁTIL/DIRECIONAL, EM BORRACHA PASTILHADA 30x30cm, ESP. 3,5mm, REF.: FLURICON, OU EQUIVALENTE TÉCNICO, NA COR NEBLINA, POSICIONADO DE ACORDO COM A INDICAÇÃO SUPERFICIAL DE PISANTE TIPO GUIA/ALERTA, REF.: NBR 9050 E EXIGÊNCIAS DO CORPO DE BOMBEIROS.
- PI25 PISO PODOTÁTIL "ALERTA" EM PLACAS CERÂMICAS DE 400x400, ESP. 35mm, ABSORÇÃO MAX. DE 10,0 A DE 20%, REFERÊNCIA TÉCNICA PEIZINHO OU EQUIVALENTE TÉCNICO, LINHA PODOTÁTIL, NA COR VERMELHA.

PAREDES

- PA01 REBOCO +PINTURA ACRÍLICA ACETINADA, COR BRANCA
- PA02 PASTILHA CERÂMICA DE CRISTAIS DE QUARTZO, DE 1ª QUALIDADE
- PA03 REVESTIMENTO CERÂMICO 300 x 300mm, REF.: LÍNHA WHITE HOME, CETIM BRANCO, PORTOBELLO OU EQUIVALENTE TÉCNICO
- PA04 REVESTIMENTO CERÂMICO 300 x 300mm, REF.: LÍNHA ESSENCIAL MARMORE BIANCO BOLD, PORTOBELLO OU EQUIVALENTE TÉCNICO
- PA05 REVESTIMENTO CERÂMICO 300 x 300mm, REF.: LÍNHA WHITE HOME, CETIM BRANCO, PORTOBELLO OU EQUIVALENTE TÉCNICO
- PA06 ARGAMASSA DE ASSENTAMENTO E BASE DE CIMENTO PORTLAND, COR BRANCA, REF.: ATLEX, PORTOKOLL OU EQUIVALENTE TÉCNICO
- PA07 CHAPA DE GESSO ACARTONADO e= 12,5mm E 1 DE VIDRO e= 8mm + PERFIL DE ALUMÍNIO, REF.: KNAUF OU EQUIVALENTE TÉCNICO
- PA08 CHAPA DE GESSO ACARTONADO e= 12,5mm E 1 DE VIDRO e= 8mm + PERFIL DE ALUMÍNIO, REF.: KNAUF OU EQUIVALENTE TÉCNICO
- PA09 GESSO ACARTONADO e= 12,5mm + LÃ DE VIDRO e= 50mm + PINTURA ACRÍLICA ACETINADA, NA COR BRANCA
- PA10 PINTURA EPÓXI BRANCA

FORROS

- FO01 FORRO DE GESSO COM PINTURA ACRÍLICA FOSCA, NA COR BRANCA
- FO02 SANCA EM GESSO COM PINTURA ACRÍLICA FOSCA, NA COR BRANCA + FORRO EM ALUZINC EM FORMA DE COLMÉIA, ASSENTADO SOBRE PERFIL METÁLICO, REF.: ARMSTRONG OU EQUIVALENTE TÉCNICO, MODELO BAIXA, HUNTER DOUGLAS OU EQUIVALENTE TÉCNICO
- FO03 FORRO TERMOACÚSTICO EM FIBRA MINERAL APLICADO SOBRE PERFIL METÁLICO TIPO "T" INVISÍVEL, MODULAÇÃO 625 x 625mm, REF.: LÍNHA ARMSTRONG, MODELO BAIXARA, HUNTER DOUGLAS OU EQUIVALENTE TÉCNICO.
- FO04 FORRO MODULADO LISO, CONFIGURADO POR PAINÉIS EM AÇO NA FORMA DE "T" INVERTIDO, MODULAÇÃO 625 x 625mm, REF.: MODELO TILE TEGULAR, HUNTER DOUGLAS OU EQUIVALENTE TÉCNICO
- FO05 FORRO MODULADO EM PLACAS DE GESSO ACARTONADO, REF.: KNAUF OU EQUIVALENTE TÉCNICO, MODULAÇÃO 625 x 625mm + GESSO ACARTONADO RECUADO e= 12,5mm E LÃ DE VIDRO e= 50mm
- FO06 FORRO COM CAIXA HCOE ALUMÍNIO ANODIZADO PRETO COM TELA DE ARAME GALVANIZADO REVESTIDA COM PVC
- FO07 REBOCO + PINTURA ACRÍLICA ACETINADA, COR BRANCA

00	30/04/2024	EMISSÃO INICIAL	ENG. DIEGO CAPRARO CREA PR-147440/D

QUADRO DE REVISÕES

Campus Universitário do Gragoatá - Bloco B - 3º andar

ECONÔMICA ENGENHARIA
SOLUÇÕES EM PROJETOS E OBRAS

ETAPA:
PROJ. EXECUTIVO

1093 INSTITUTO DE QUÍMICA
CAMPUS PRAIA VERMELHA
NITERÓI - RJ

CLIENTE

UFF-UNIVERSIDADE FEDERAL FLUMINENSE

CONTEÚDO

DISCIPLINA: Arquitetura
PAVIMENTO: Cobertura

PLANTA DEMOLIR/CONSTRUIR

AUTOR DO PROJETO (R.T.)

DIEGO FELIPE ABRAHAO CAPRARO:05903503900

Eng. DIEGO CAPRARO
CREA PR-147440/D

AUTOR DO PROJETO (R.T.)

Assinado de forma digital por DIEGO FELIPE ABRAHAO CAPRARO:05903503900
Dados: 2024.10.18 14:26:39 -03'00'

Eng. DIEGO CAPRARO
CREA PR-147440/D

ESCALA	REVISÃO	FOLHA
1/75	00	03/04

EMISSÃO 30/04/2024

ARQUIVO
UFF_QUIMICA_PE_COBERTURA_R00

A0 ESTENDIDO

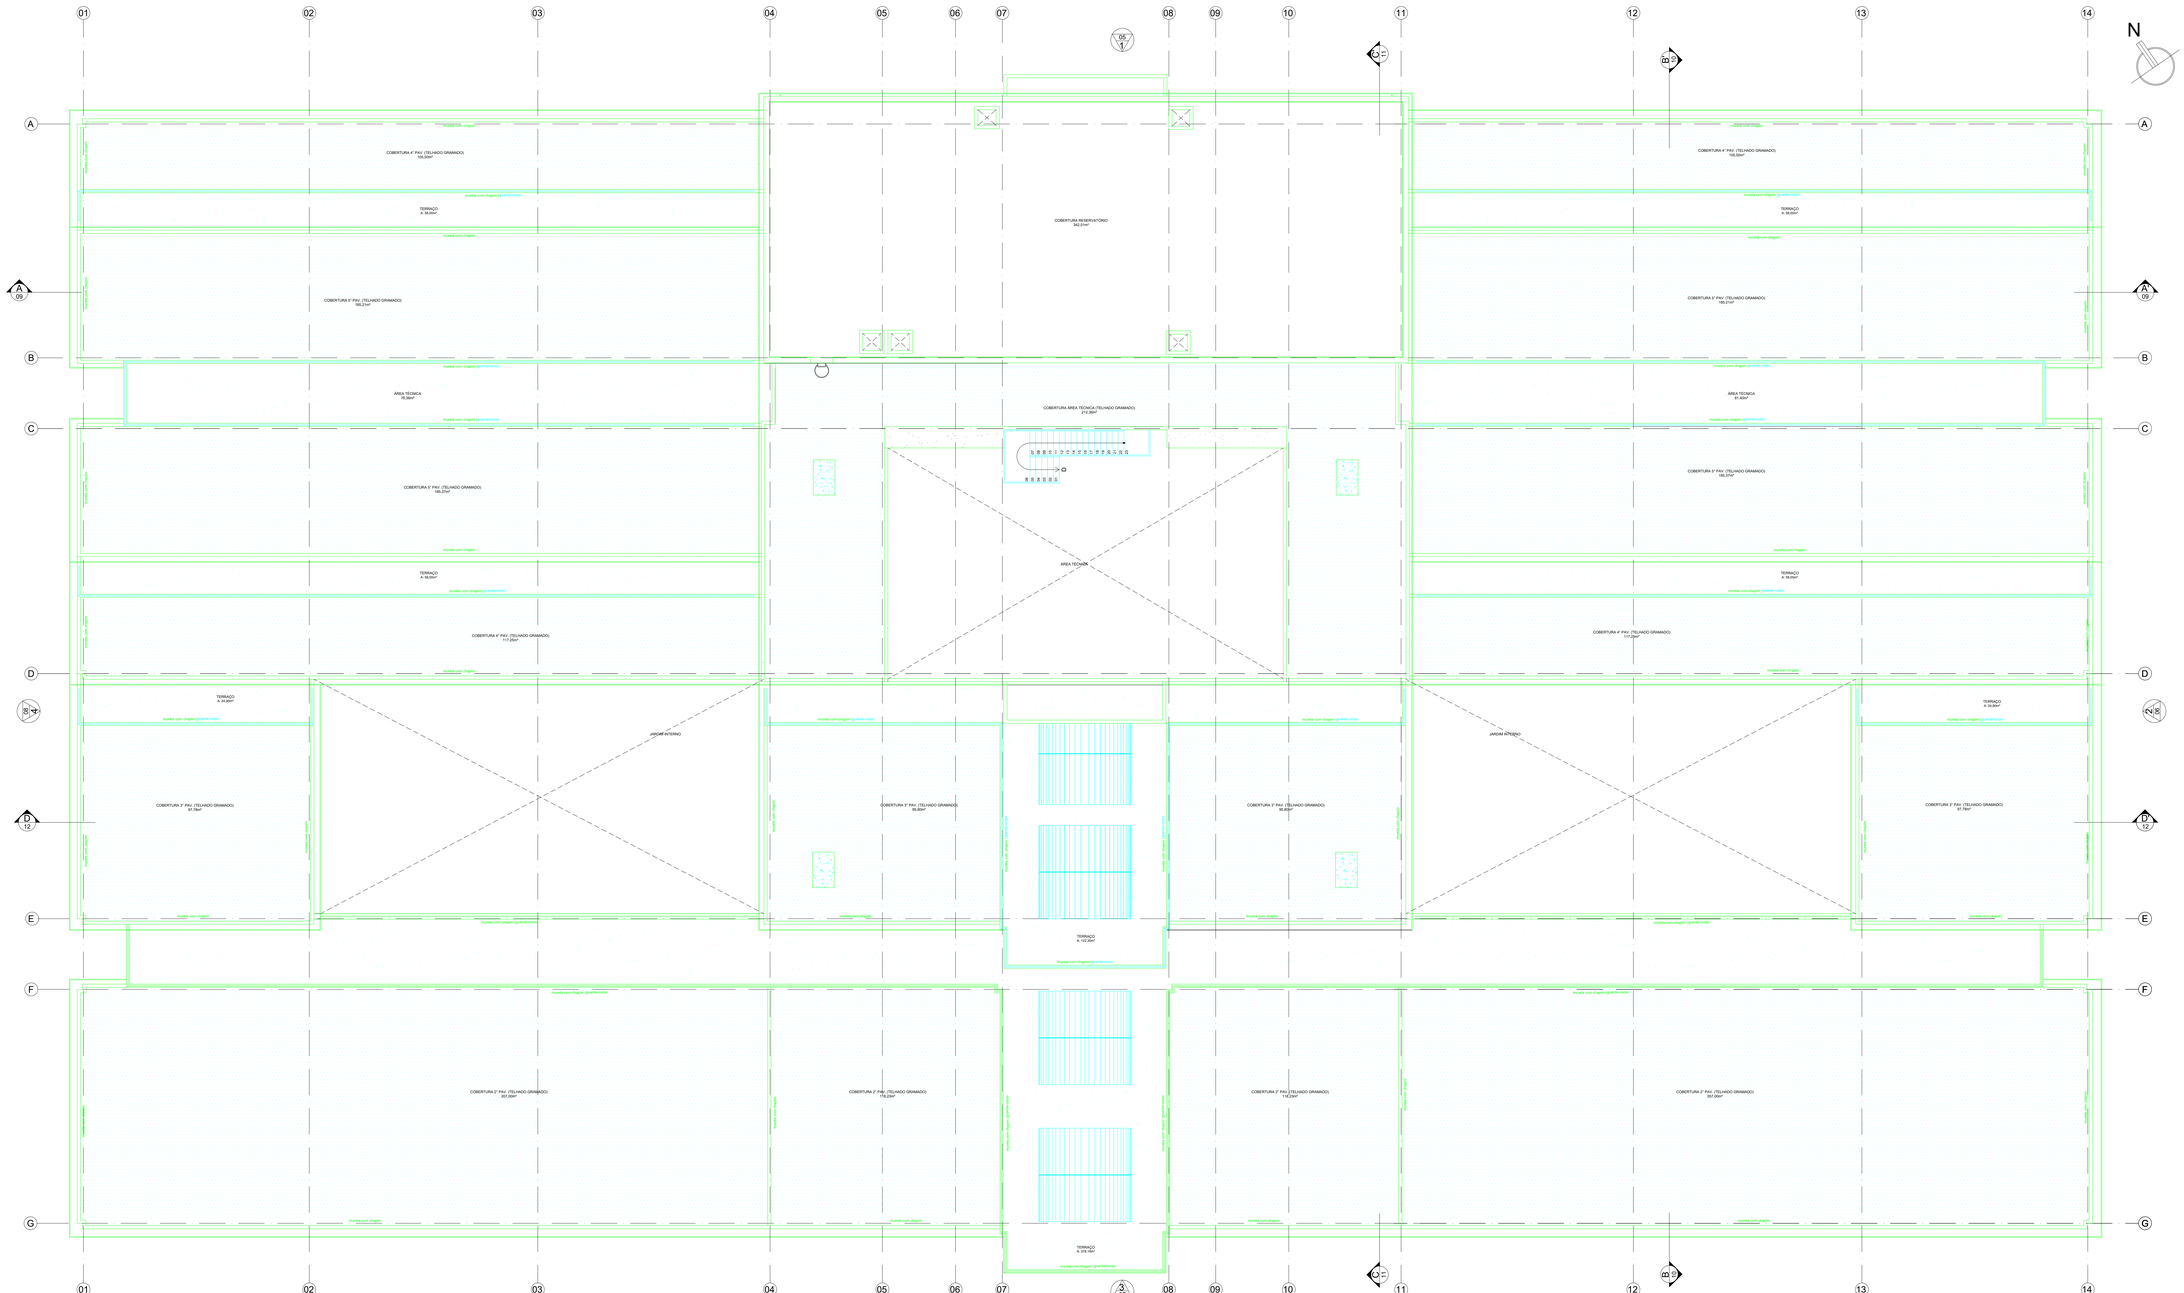

LEGENDA

- EXECUTADO CONFORME PROJETO BASE RECEBIDO
- EXECUTADO DE FORMA DIVERGENTE DO PROJETO BASE RECEBIDO
- NÃO EXECUTADO
- DESCARTADO POR NÃO ATENDER AS NORMAS TÉCNICAS VIGENTES
- DESCARTADO POR ESTAR DANIFICADO

NOTAS

- AVALIAR POSSIBILIDADE DE APROVEITAMENTO DAS FERRAGENS DAS PORTAS DE MADEIRA JÁ INSTALADAS;
- NÃO FORAM INSTALADOS OS VISORES E BANDEIRAS EM VIDRO NAS PORTAS DE MADEIRA EXISTENTES;
- ALGUMAS DAS FOLHAS DE PORTAS EM MADEIRA ENCONTRAM-SE COM CUPIM;
- AVALIAR POSSIBILIDADE DE RECUPERAÇÃO DOS PISOS NA CIRCULAÇÃO, NOS TERRAÇOS E BANHEIROS;
- OS METAIS, ACESSÓRIOS E BARRAS DO APOIO NÃO FORAM INSTALADOS NOS BANHEIROS;
- OS METAIS, ACESSÓRIOS E BARRAS DO APOIO NÃO FORAM INSTALADOS NOS BANHEIROS;
- DIVISÓRIAS E PORTAS DOS SANITÁRIOS NÃO FORAM INSTALADOS NOS BANHEIROS FEMININO E MASCULINO;
- CONSIDERAR NOVOS REBAIXOS E LÂMPADAS NOS BANHEIROS.

ACABAMENTOS

PISOS

- P01 PISO DE ALTA RESISTÊNCIA, COM ACABAMENTO POLIDO, JUNTA PLÁSTICA 1000 X 1000mm, REF.: KORODUR OU EQUIVALENTE TÉCNICO
- P02 PISO VINÍLICO EM PLACAS 305 x 305 mm, REF.: LINHA CHROMA CONCEPT, COR CINZA 912 SILVER, PAVIFLEX OU EQUIVALENTE TÉCNICO
- P03 PISO DE CIMENTO ALISADO, COM ACABAMENTO NATURAL
- P04 PISO ELEVADO METÁLICO TIPO "TATE", MODULAÇÃO NOMINAL 600 x 600mm.
- P05 PISO CERÂMICO 30,5 x 30mm, REF.: LINHA ESSENCIAL, MARFIM/ BANCO BOLD, PORTOBELLO OU EQUIVALENTE TÉCNICO
- P06 PISO PODOTÁTIL "DIRECIONAL" EM PLACAS DE BORRACHA, REF.: LITEX, PORTOBELLO OU EQUIVALENTE TÉCNICO
- P07 PAINEL DE LUZ DE VIDRO OPTIMA PISO, REF.: ACVEL, e= 10mm, MONTADO COM 4 FILE BRANCA PARA BASE
- P08 PISO EM CARPET ASSUNTO ESTRUTURADO, REF.: BERBER POINT 500, BEAULIEU DU EQUIVALENTE TÉCNICO
- P09 PISO EM CARPET ASSUNTO ESTRUTURADO, REF.: BERBER POINT 500, BEAULIEU DU EQUIVALENTE TÉCNICO
- P10 PISO DE ALTA RESISTÊNCIA, COM ACABAMENTO ANTIDERRAPANTE, JUNTA PLÁSTICA 1000 X 1000mm, REF.: KORODUR OU EQUIVALENTE TÉCNICO
- P11 PISO PODOTÁTIL "ALERTA EM BORRACHA PASTILHADA 30x30cm, ESP. 3,5mm, REF.: PLURIGOMA, OU EQUIVALENTE TÉCNICO, NA COR NEBLINA
- P12 RESISTENTE AO INTEMPERISMO, COM PREPARAÇÃO SUPERFICIAL DE Chateau TIPO CLASSE A, CP, NBR 9442 E EXIGÊNCIA DO CORPO DE BOMBEIROS
- P13 PISO PODOTÁTIL "DIRECIONAL" EM PLACAS CIMENTÍCIAS DE 40x40cm, ESP. 50mm, ABSORÇÃO DE ÁGUA DE 8%, REFERÊNCIA TECNOGRAN OU EQUIVALENTE TÉCNICO, LINHA PODOTÁTIL, NA COR VERMELHA.
- P14 PISO PODOTÁTIL "DIRECIONAL" EM BORRACHA PASTILHADA 30x30cm, ESP. 3,5mm, REF.: PLURIGOMA, OU EQUIVALENTE TÉCNICO, NA COR NEBLINA
- P15 PISO PODOTÁTIL "DIRECIONAL" EM PLACAS CIMENTÍCIAS DE 40x40cm, ESP. 50mm, ABSORÇÃO DE ÁGUA DE 8%, REFERÊNCIA TECNOGRAN OU EQUIVALENTE TÉCNICO, LINHA PODOTÁTIL, NA COR VERMELHA.
- P16 PISO PODOTÁTIL "DIRECIONAL" EM PLACAS CIMENTÍCIAS DE 40x40cm, ESP. 50mm, ABSORÇÃO DE ÁGUA DE 8%, REFERÊNCIA TECNOGRAN OU EQUIVALENTE TÉCNICO, LINHA PODOTÁTIL, NA COR VERMELHA.

PAREDES

- A1 REBOCO +PINTURA ACRÍLICA ACETINADA, COR BRANCA
- A2 PASTILHA CERÂMICA DE CRISTAIS DE QUARTZO, DE 1ª QUALIDADE
- A3 REVESTIMENTO CERÂMICO 20 x 20cm, REF.: LINHA WHITE HOME, QUTIM BRANCO, PORTOBELLO OU EQUIVALENTE TÉCNICO
- A4 ARGAMASSA DE REJUNTAMENTO À BASE DE EPÓXI, COR BRANCA, REF.: EPOX CERÂMICA, PORTOCOL, OU EQUIVALENTE TÉCNICO
- A5 REVESTIMENTO CERÂMICO 30,5 x 30,5cm, REF.: LINHA ESSENCIAL, MARFIM/ BANCO BOLD, PORTOBELLO OU EQUIVALENTE TÉCNICO
- A6 ARGAMASSA DE REJUNTAMENTO À BASE DE CIMENTO PORTLAND, COR BRANCA, REF.: ULTRA, PORTOCOL, OU EQUIVALENTE TÉCNICO
- A7 GESSO ACARTONADO e= 12,5mm + LÃ DE VIDRO e= 50mm + PAINÉIS DE REVESTIMENTO ACÚSTICO, REF.:TNUM SDA/TEC OU EQUIVALENTE TÉCNICO, COMBINADO COM REVESTIMENTOS CINTEC, REF.: BERBER POINT 500, BEAULIEU DU EQUIVALENTE TÉCNICO
- A8 GESSO ACARTONADO e= 12,5mm + LÃ DE VIDRO e= 50mm + PINTURA ACRÍLICA ACETINADA, NA COR BRANCA
- A9 REVESTIMENTO EM PAINÉIS EM MADEIRA

FORROS

- F1 FORRO DE GESSO COM PINTURA ACRÍLICA FOSCA, NA COR BRANCA
- F2 SANCA DE GESSO COM PINTURA ACRÍLICA FOSCA, NA COR BRANCA + FORRO EM ALUZINC EM FORMA DE COLMÉIA, ASSENTADO SOBRE PERFIL EM NÃO NA FORMA DE "T" INVERTIDO, MODULAÇÃO 625 x 625mm. REF. MODELO DELL T15 - HUNTER DOUGLAS OU EQUIVALENTE TÉCNICO
- F3 FORRO MODULADO EM PLACAS DE FIBRA MINERAL, ACABAMENTO BORDA REBAIXADA 90% NA NA2 TRX TT, MODULAÇÃO 625 x 625mm, REF.: LINHA ARMSTRONG MODELO BANHRA, HUNTER DOUGLAS OU EQUIVALENTE TÉCNICO
- F4 FORRO MODULADO LISO, CONFIGURADO POR PERFIS EM ALÇO NA FORMA DE "T" INVERTIDO, MODULAÇÃO 625 x 625mm, REF. MODELO TILE TESSURA, HUNTER DOUGLAS OU EQUIVALENTE TÉCNICO
- F5 FORRO ABSORVENTE REMOVÍVEL THERMATEX 48 ACOUSTIC, REF. KANAF OU EQUIVALENTE TÉCNICO, MODULAÇÃO 625 x 625mm + GESSO ACARTONADO RECUADO em 12,5mm E LÃ DE VIDRO e= 50mm
- F6 FORRO COM CAIXILHO DE ALUMÍNIO ANODIZADO PRETO COM TELA DE ARAME GALVANIZADO REVESTIDA COM PVC
- F7 REBOCO + PINTURA ACRÍLICA ACETINADA, COR BRANCA

00	30/04/2024	EMISSÃO INICIAL	ENG. DIEGO CAPRARO CREA RR HIDDEN	DC

QUADRO DE REVISÕES

Campus Universitário do Gragoatá - Bloco B - 5º andar

ECONÔMICA ENGENHARIA
SOLUÇÕES EM PROJETOS E OBRAS

ETAPA:
PROJ. EXECUTIVO

0283 INSTITUTO DE QUÍMICA
CAMPUS PRAIA VERMELHA
NITERÓI - RJ

CLIENTE
UFF-UNIVERSIDADE FEDERAL FLUMINENSE

CONTEÚDO
DISCIPLINA: Arquitetura
PAVIMENTO: Cobertura
PLANTA AS FOUND

AUTOR DO PROJETO (R.T.)
DIEGO FELIPE ABRAHAO CAPRARO:05903900
Assinado de forma digital por DIEGO FELIPE ABRAHAO CAPRARO:05903501900
Dados: 2024.10.18 14:28:35 -03'00'
Eng. DIEGO CAPRARO
CREA RR HIDDEN

AUTOR DO PROJETO (R.T.)
Eng. DIEGO CAPRARO
CREA RR HIDDEN

ESCALA	REVISÃO	FOLHA
1/75	00	04/04

EMISSÃO 30/04/2024

ARQUIVO
UFF_QUIMICA_PE_COBERTURA_R00

A0 ESTENDIDO