


# PLANTA DE LEVANTAMENTO

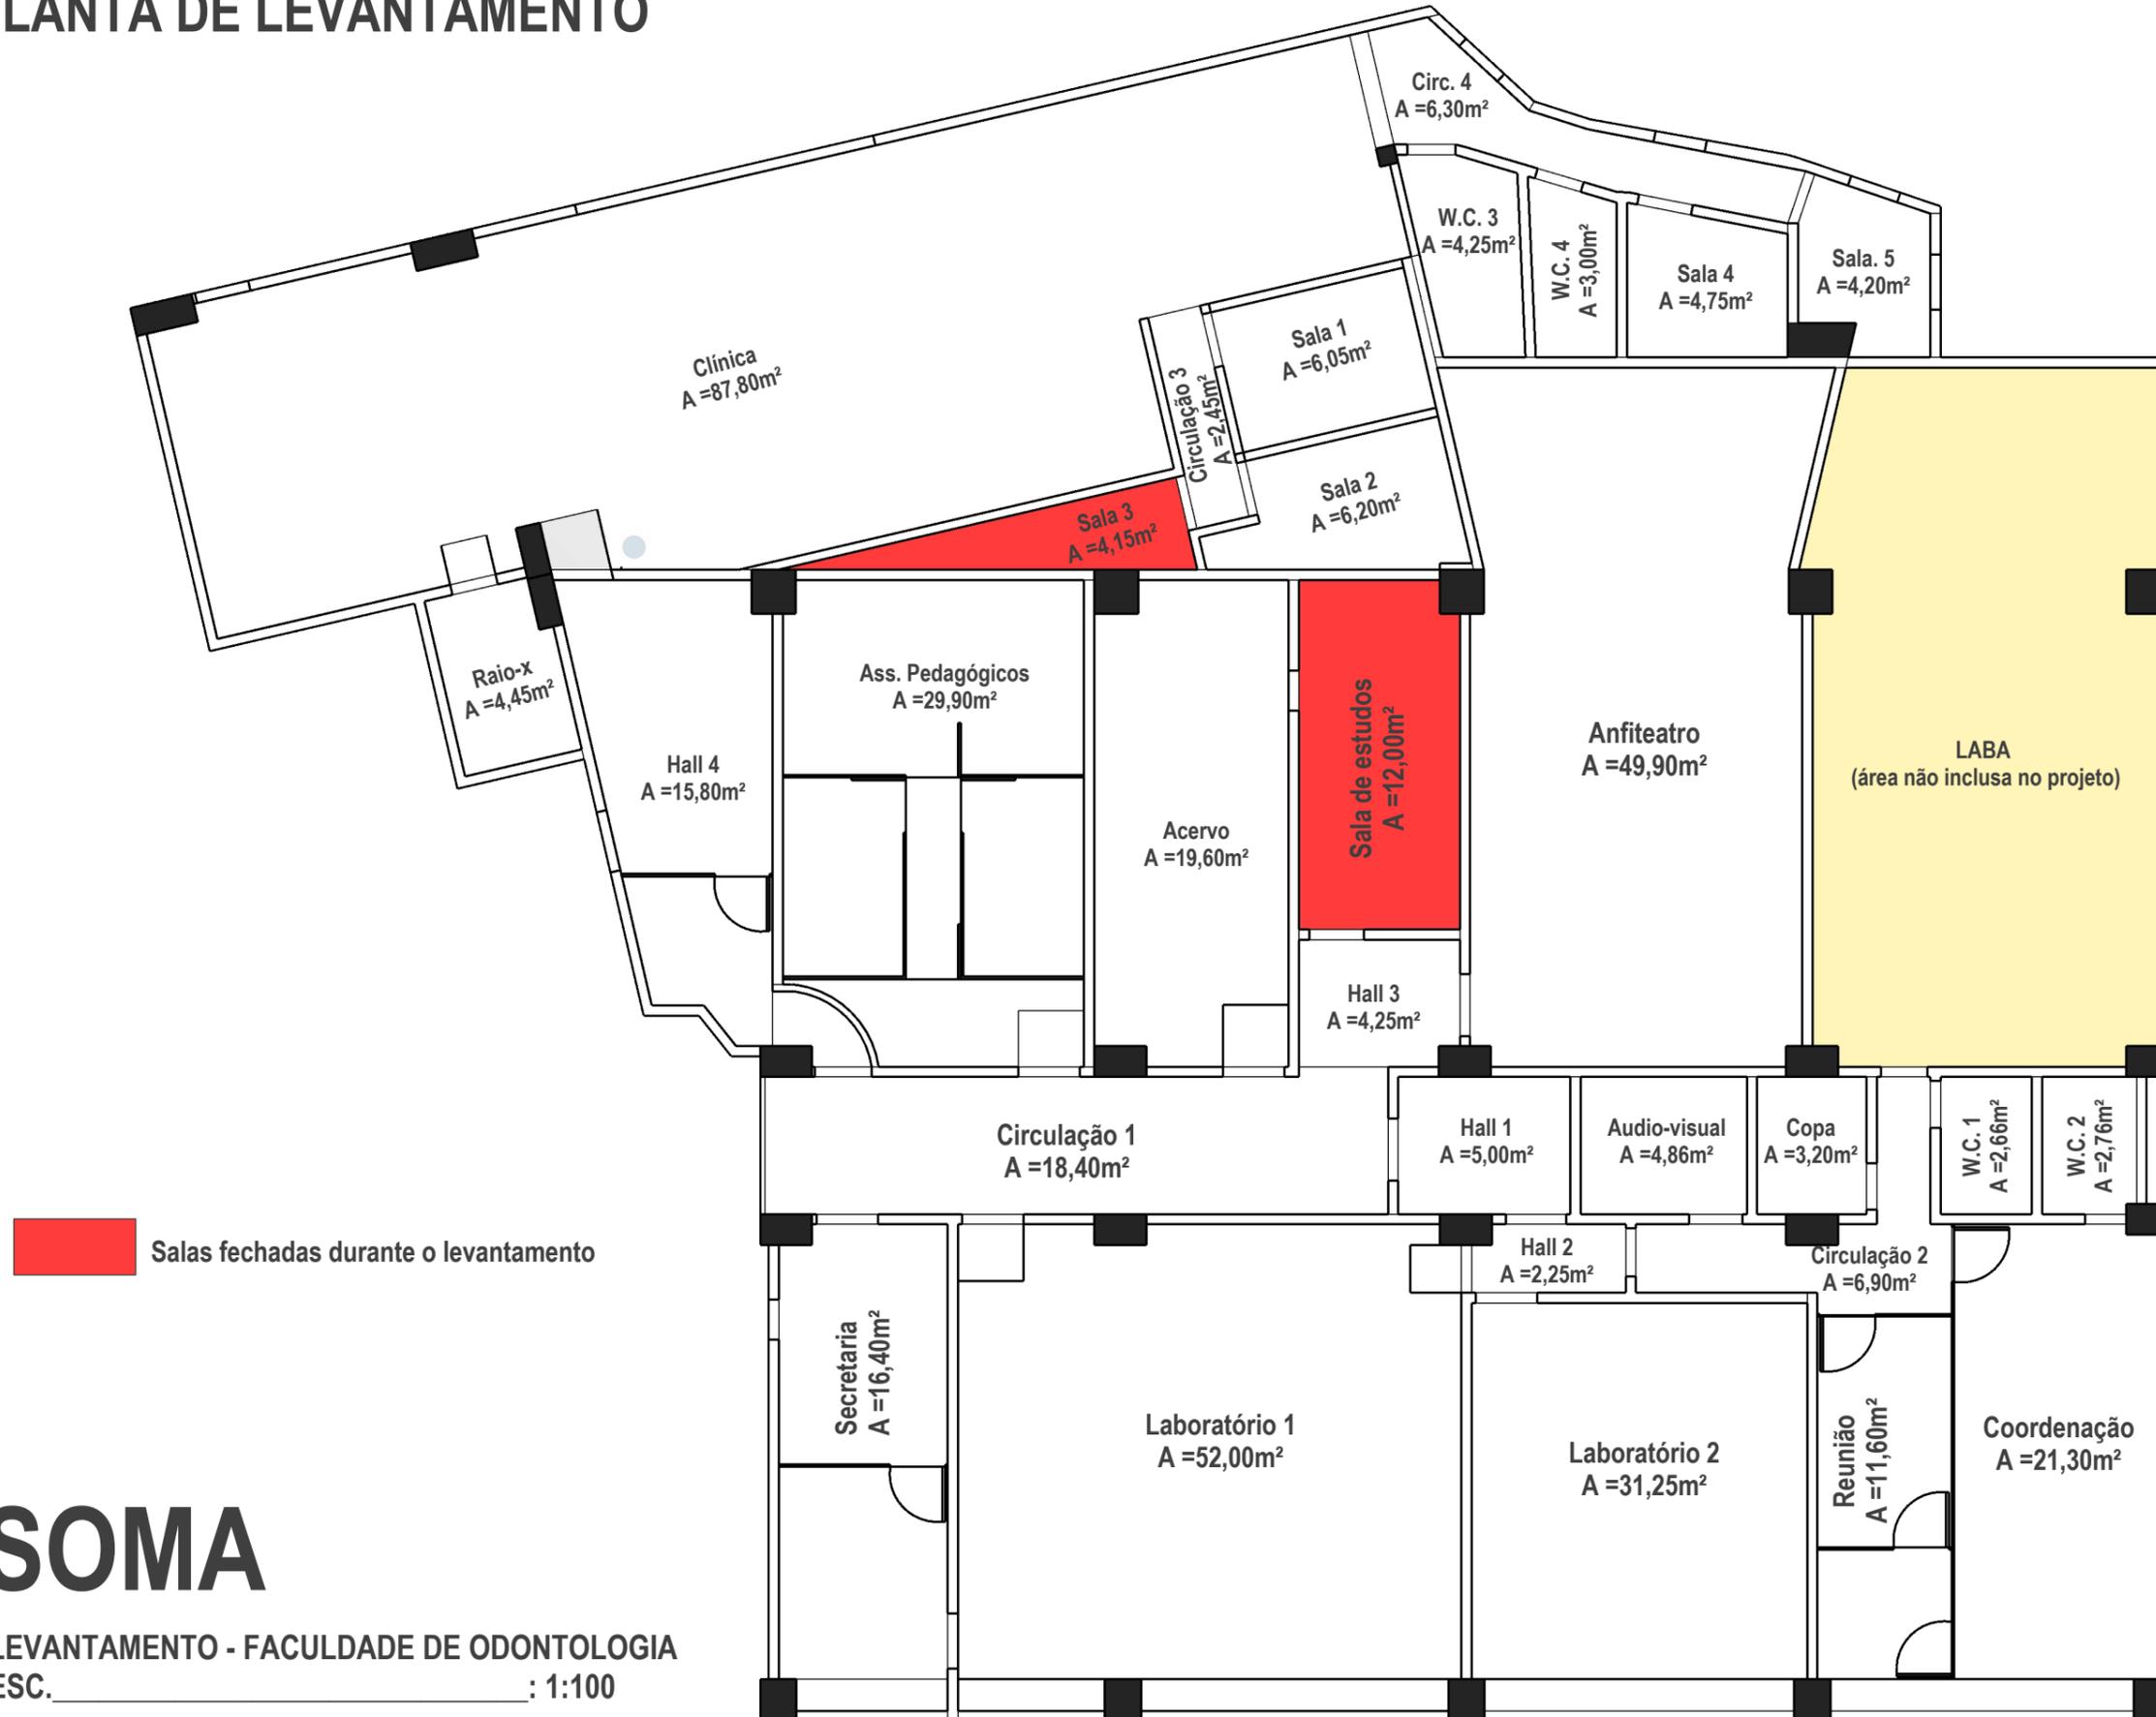



# SOMA

LEVANTAMENTO - FACULDADE DE ODONTOLOGIA  
ESC. : 1:100

# PLANTA DE DEMOLIÇÃO


CONFERIR MEDIDAS NO LOCAL

## LEGENDA

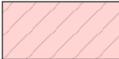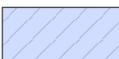-  Parede a demolir
-  Remover piso cerâmico - 192m<sup>2</sup>
-  Remover piso vinílico - 50m<sup>2</sup>
-  Remover carpete e contrapiso - 35m<sup>2</sup>

# SOMA

LEVANTAMENTO - FACULDADE DE ODONTOLOGIA  
ESC. \_\_\_\_\_ : 1:100

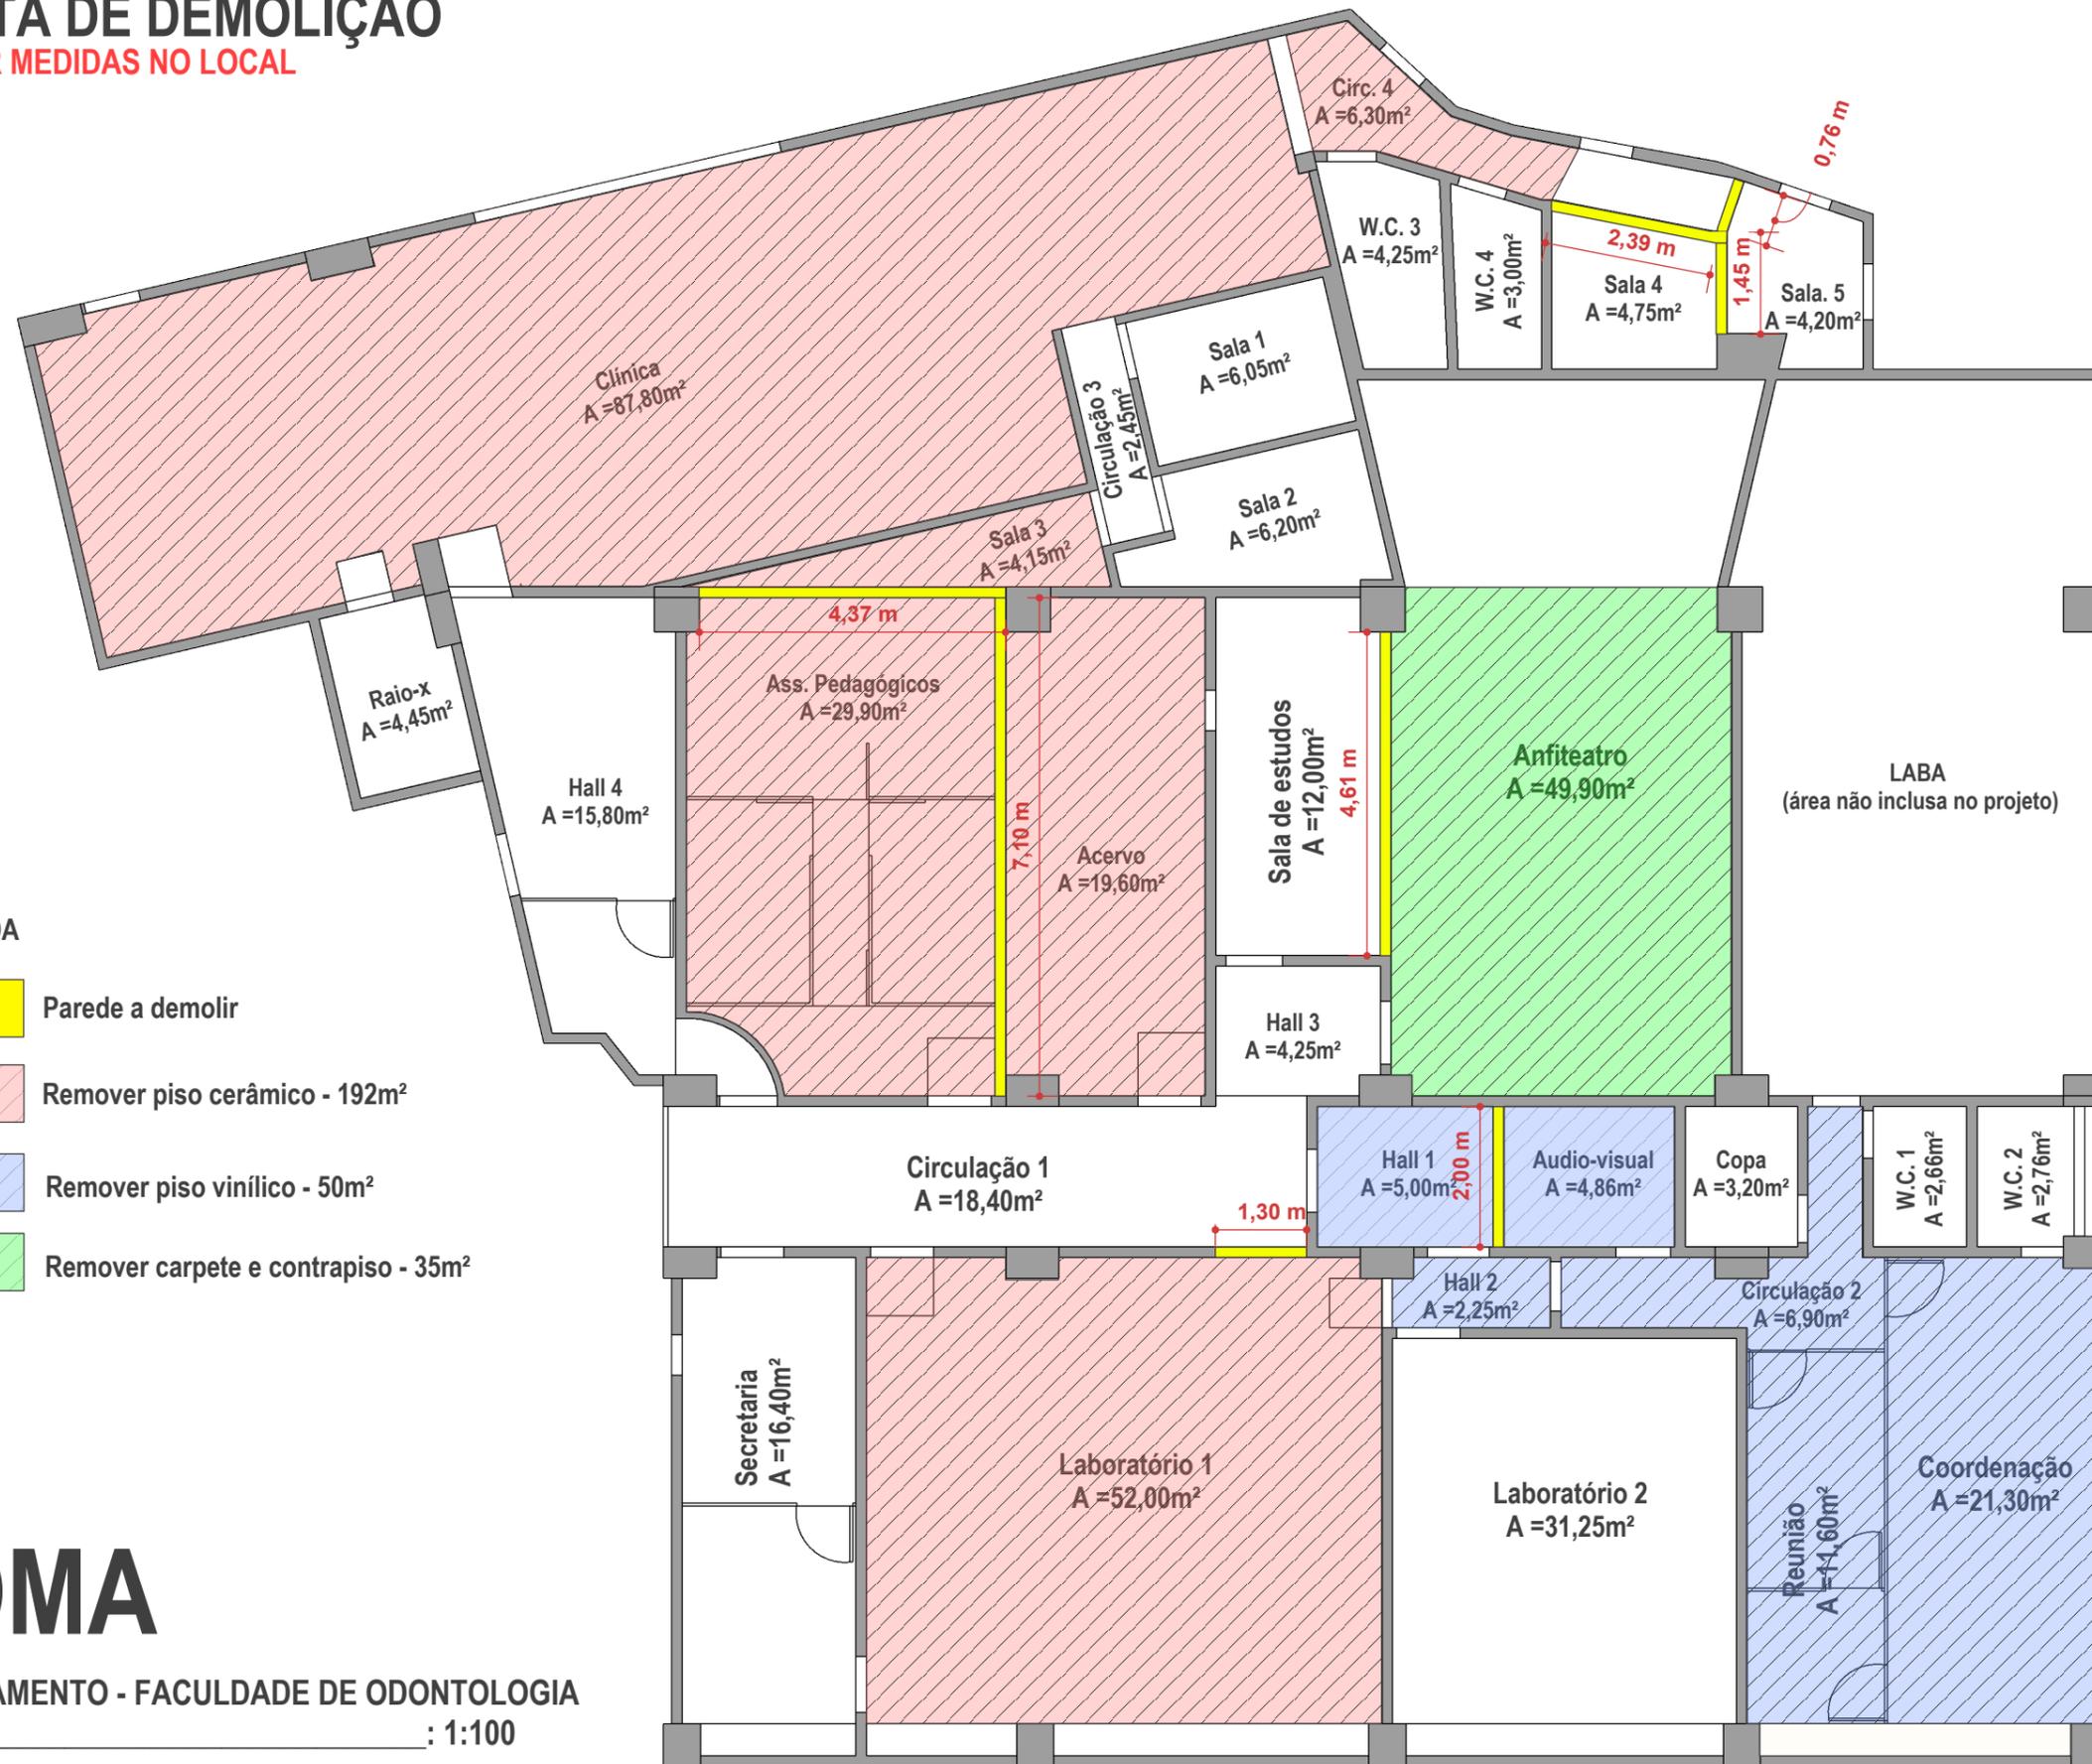

# PLANTA DE LAYOUT

CONFERIR MEDIDAS NO LOCAL



**SOMA**  
 ESTUDO PRELIMINAR  
 ESC. \_\_\_\_\_ : 1:100

CMA - SOMA - UFF

# PLANTA DE CONSTRUÇÃO

CONFERIR MEDIDAS NO LOCAL

## LEGENDA



Parede a construir

Obs.: Construir muretas e sóculo sob as bancadas do laboratório 3

Obs.2: Bancadas em granito cinza andorinha com 60cm de profundidade, 2cm de espessura e 4cm de roda-banca.

Devem ser instaladas a 90cm do piso acabado



Instalar piso cerâmico - 192m<sup>2</sup>



Instalar piso vinílico - 55m<sup>2</sup>



Instalar carpete - 62,55 m<sup>2</sup>

Obs.3: Cada fileira do anfiteatro tem 0,5 cm de altura em relação a anterior

# SOMA

ESTUDO PRELIMINAR  
ESC. \_\_\_\_\_ : 1:100

