





1 3D Secretaria Administrativa

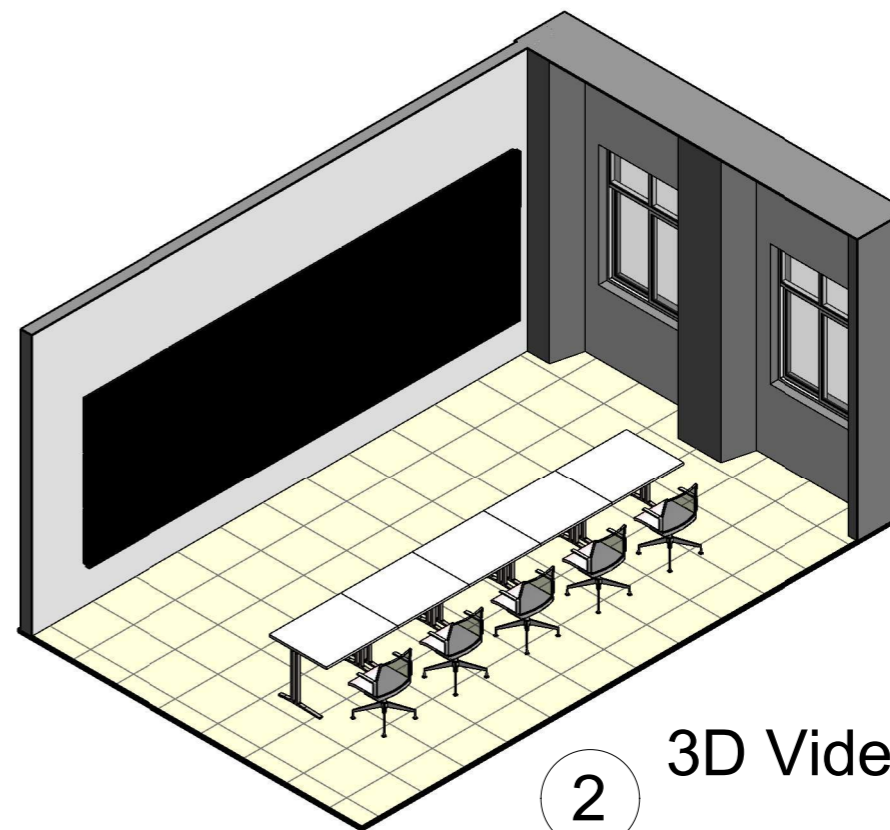

2 3D Videomonitoramento

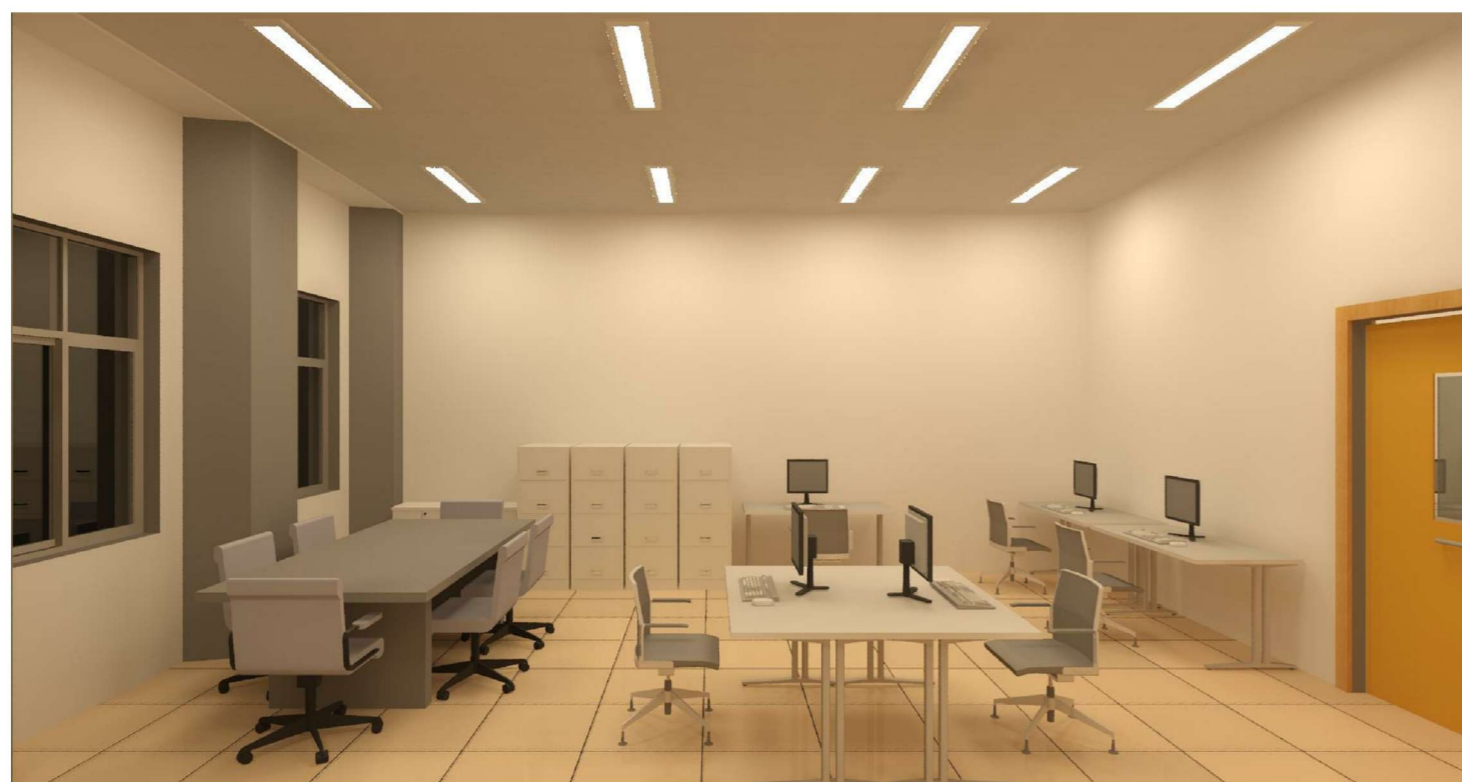

PROCESSO Nº:



NOME DO ARQUIVO: 2020-05-05 Ex-Física_InEAC
SUPERINTENDÊNCIA DE ARQUITETURA, ENGENHARIA E PATRIMÔNIO

COORDENAÇÃO DE ARQUITETURA
DIVISÃO DE DESENVOLVIMENTO DE PROJETOS

Campus do Valonguinho - Ex-Física
Readequação de Salas do InEAC

Imagens - Secretaria Administrativa,
Videomonitoramento

DESENHISTA	PROJETISTA	REVISÃO	APROVAÇÃO
Manoun Maio/2020	Maria Helena Maio/2020		

ESCALA	REF. ARQ.	NºDESENHO	DOC. ORIGEM
sem escala		A05 /6	