


Planta Baixa

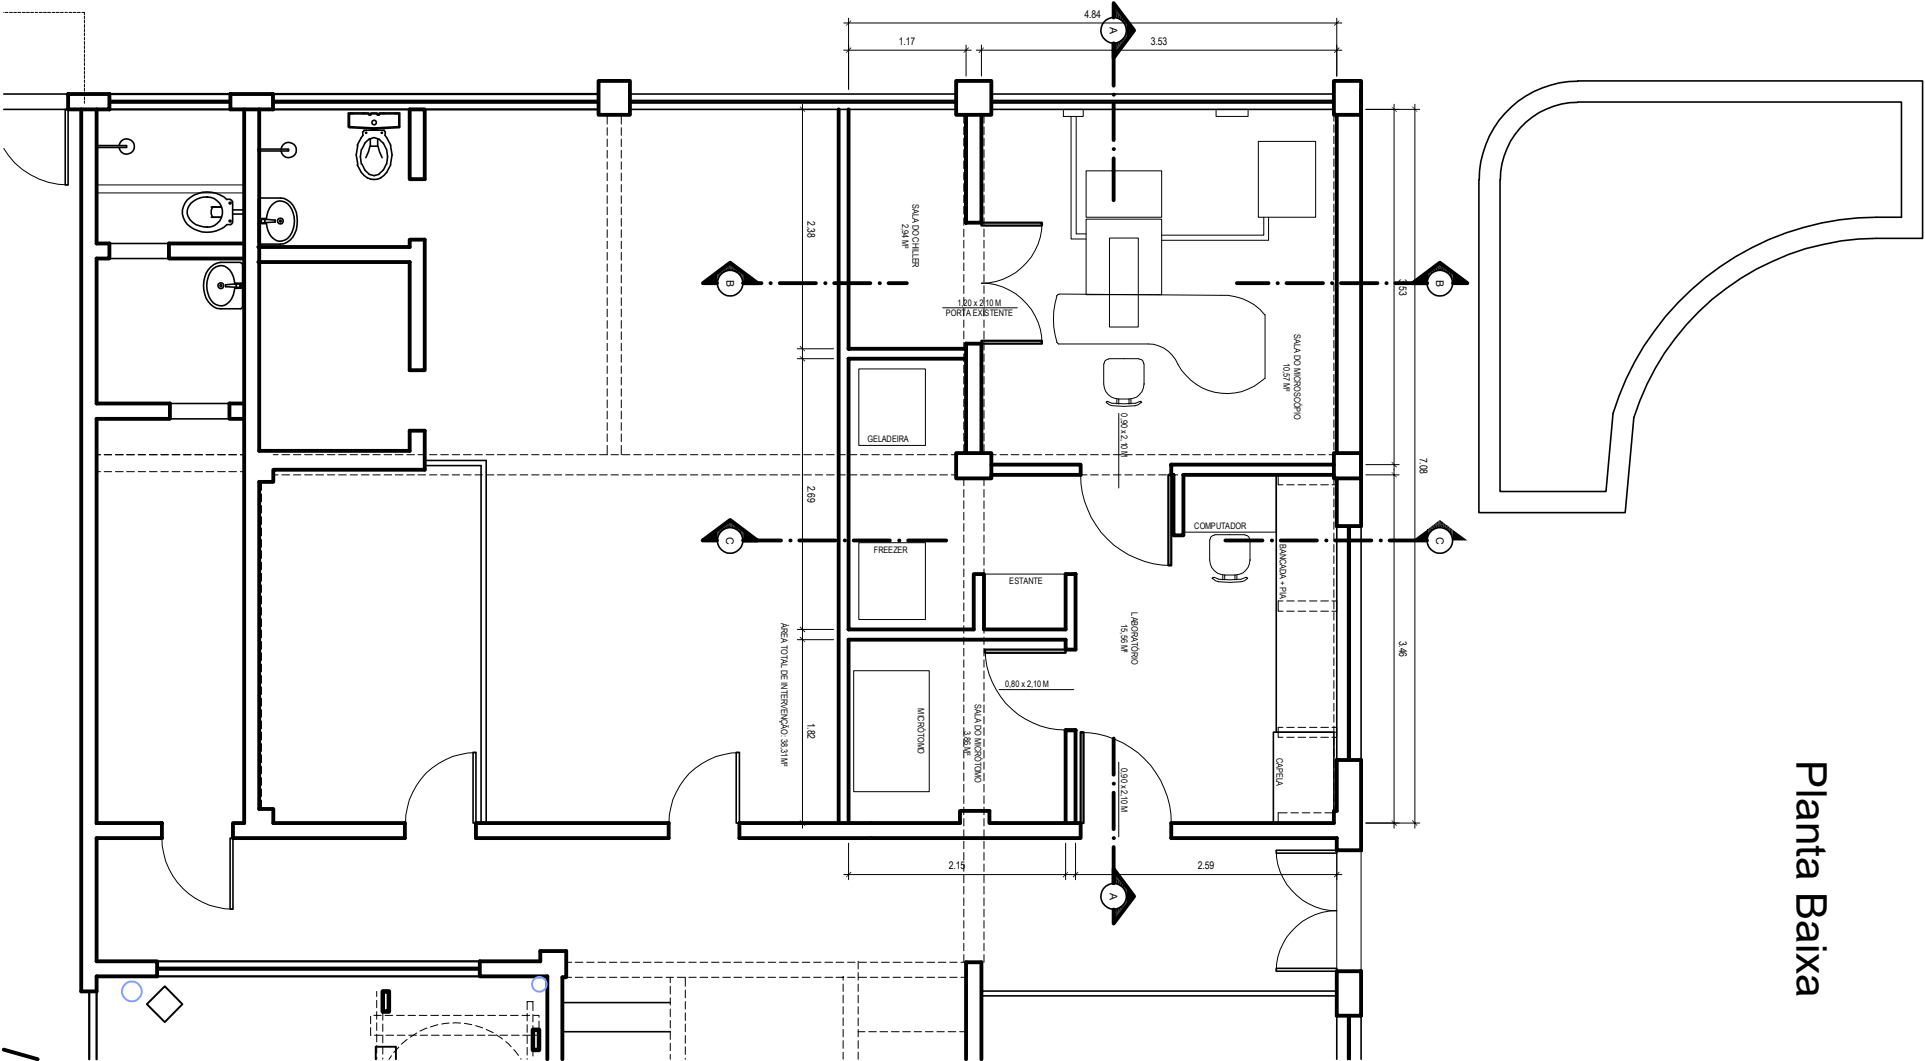

Superintendência de Arquitetura, Engenharia e Patrimônio

Faculdade de Veterinária

Sala do Microscópio Eletrônico


DESENHISTA	PROJETISTA	REVISÃO	APROVAÇÃO
Manoun	Henrique		
Novembro/2019	Novembro/2019		

nome do arquivo

SUPERINTENDÊNCIA DE
ARQUITETURA, ENGENHARIA E PATRIMÔNIO
COORDENAÇÃO DE ARQUITETURA
DIVISÃO DE DESENVOLVIMENTO DE PROJETOS

Planta Baixa - Layout

ESCALA	REF. ARQ.	Nº DESENHO	DOC. ORIGEM
1/75			

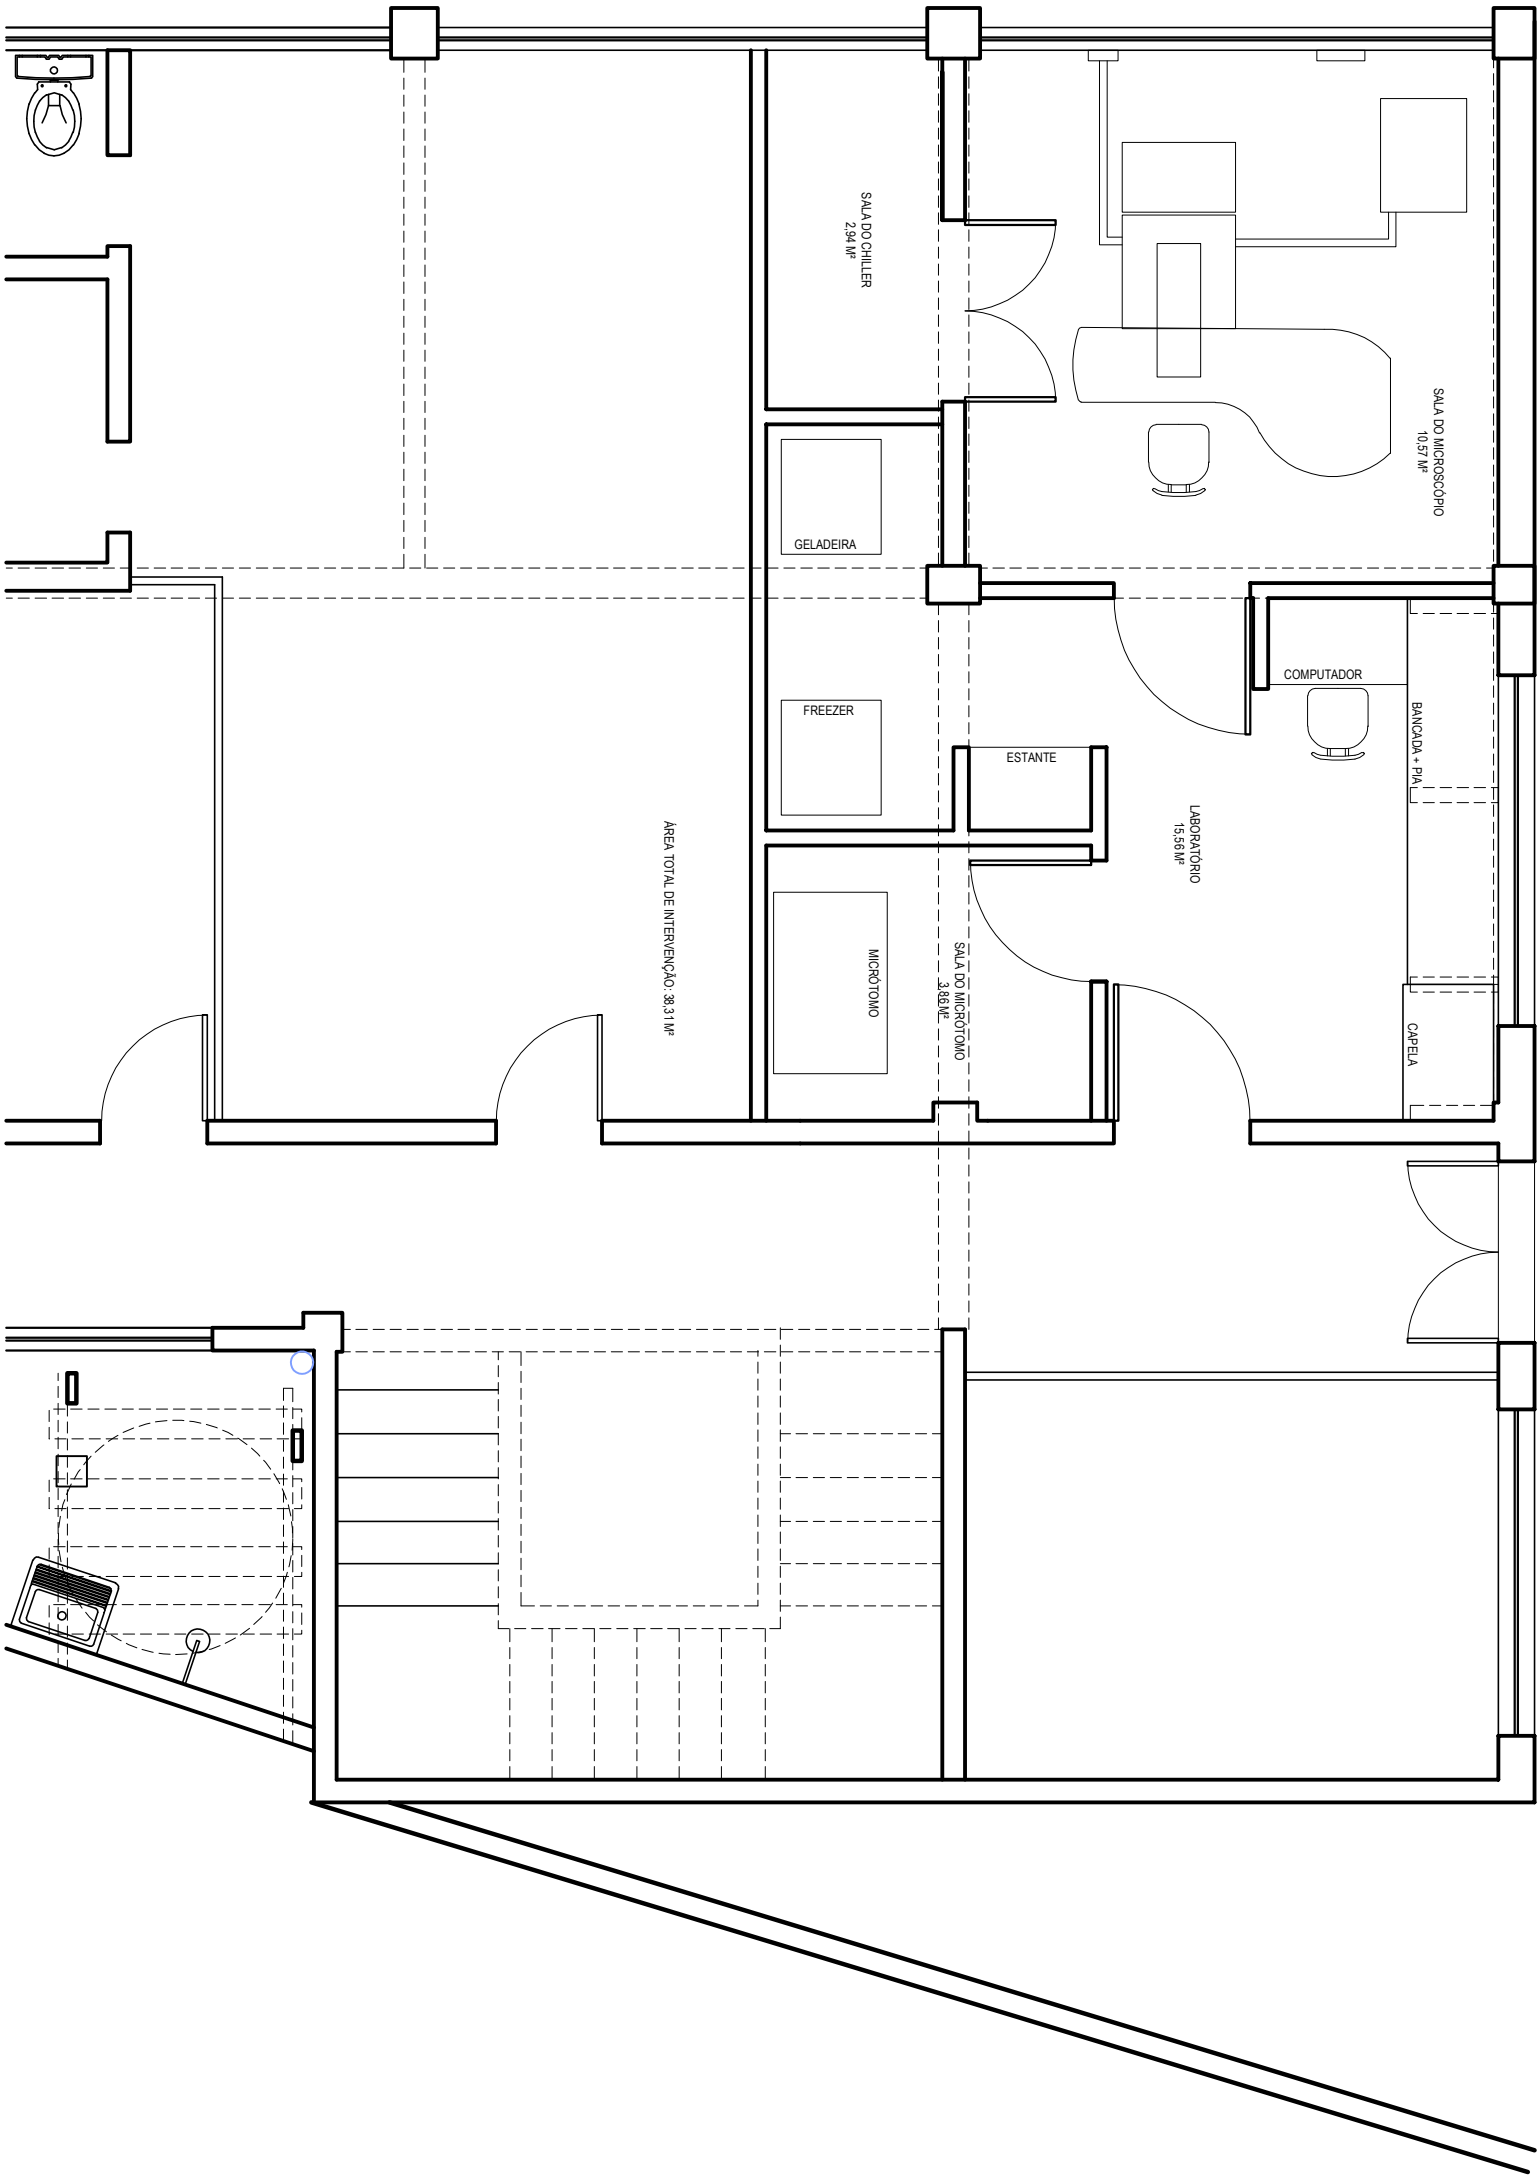

Superintendência de Arquitetura, Engenharia e Patrimônio

Faculdade de Veterinária

Sala do Microscópio Eletrônico


DESENHISTA	PROJETISTA	REVISÃO	APROVAÇÃO
Manoun	Henrique		
Novembro/2019	Novembro/2019		

nome do arquivo


SUPERINTENDÊNCIA DE
ARQUITETURA, ENGENHARIA E PATRIMÔNIO
COORDENAÇÃO DE ARQUITETURA
DIVISÃO DE DESENVOLVIMENTO DE PROJETOS

Planta Baixa - Layout


ESCALA	REF. ARQ.	Nº DESENHO	DOC. ORIGEM
1/50			

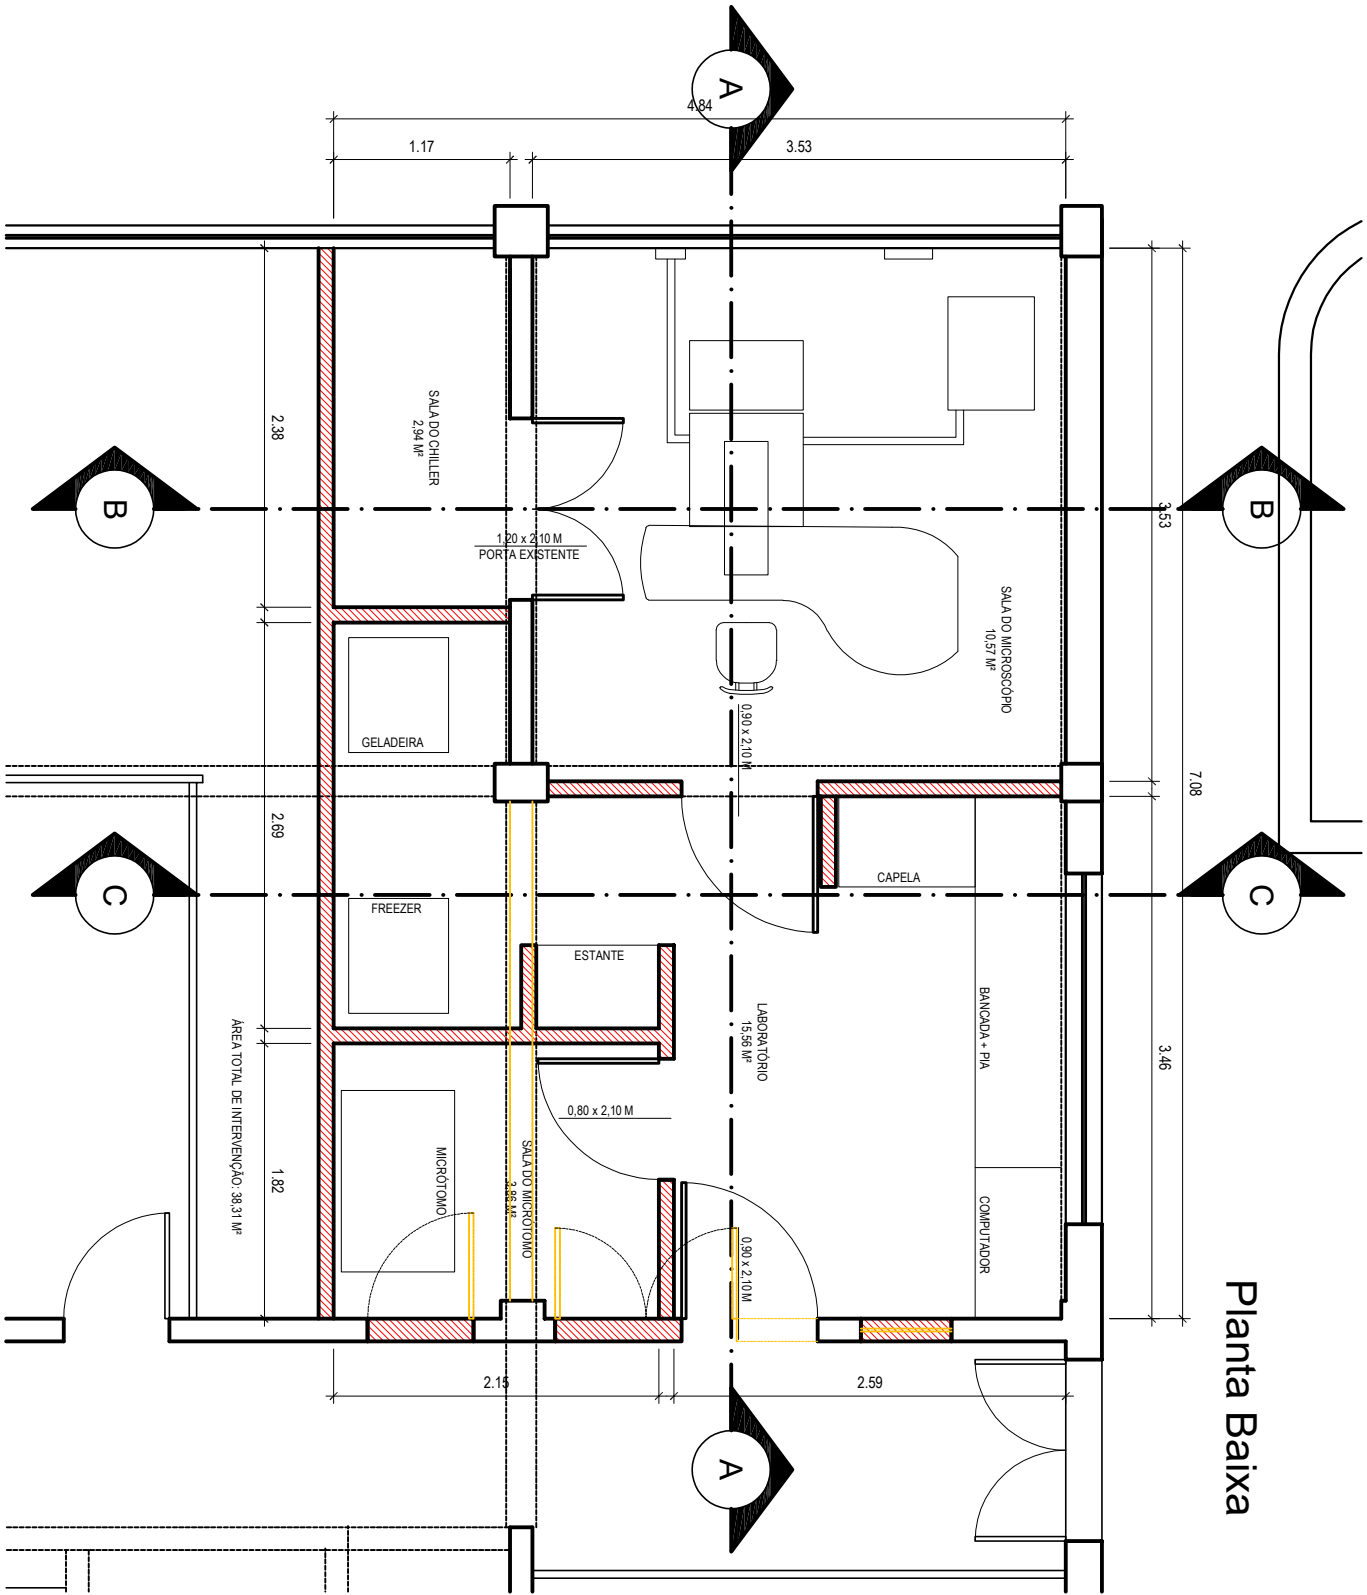


Planta Baixa

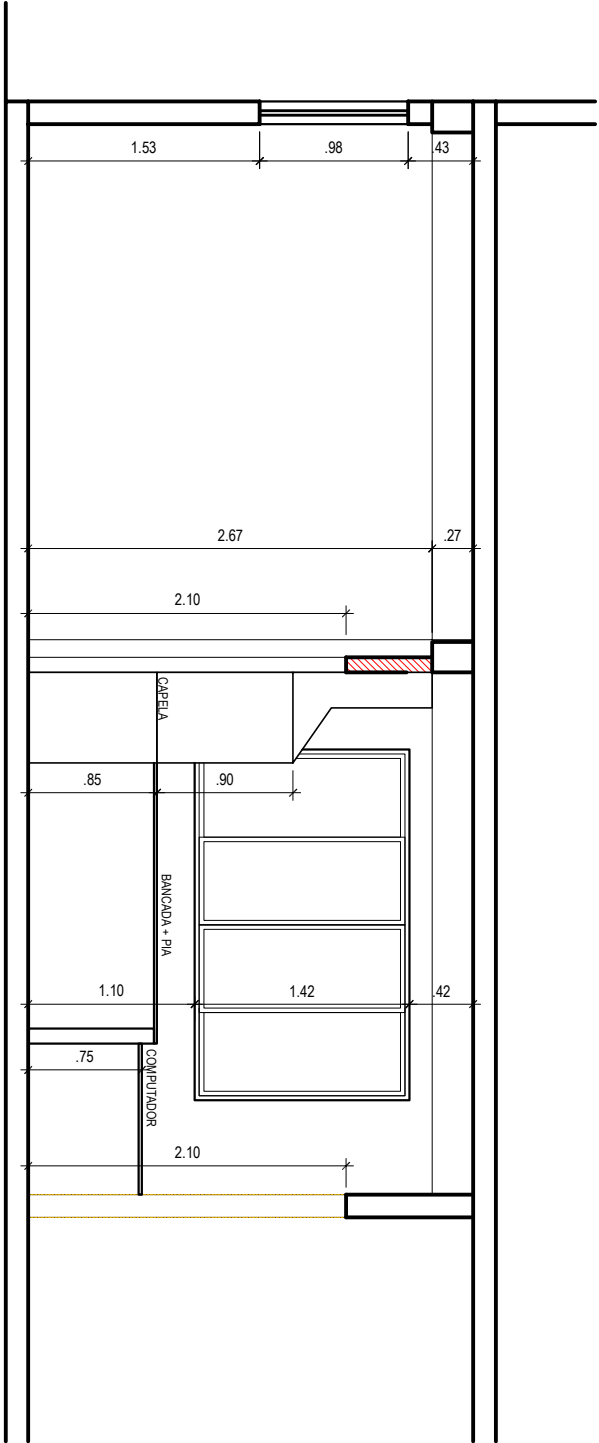

Corte A-A

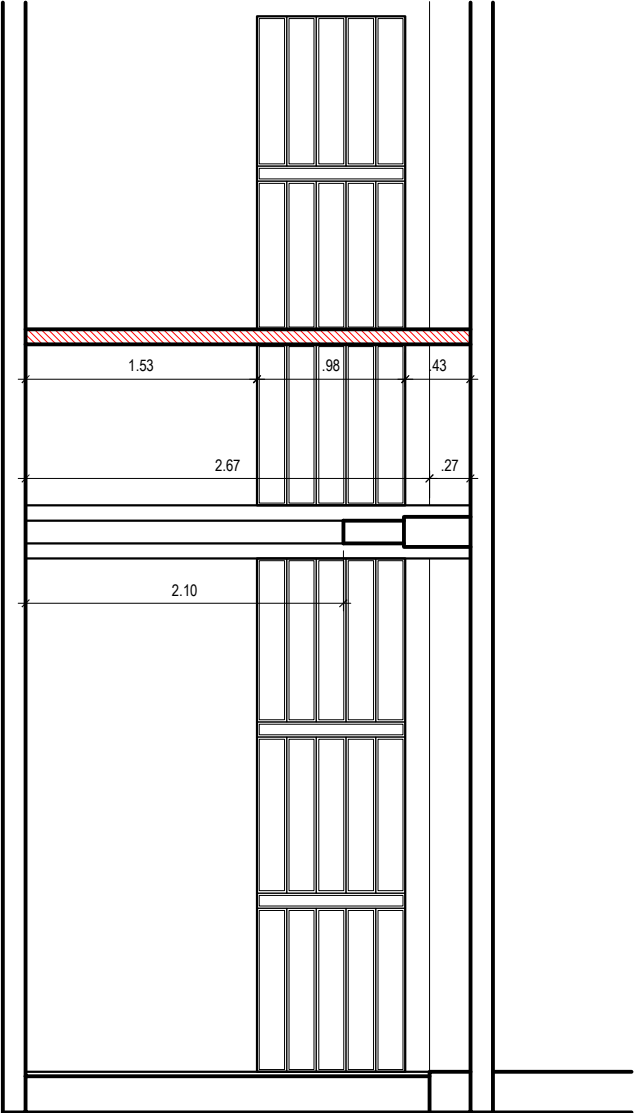

Corte B-B

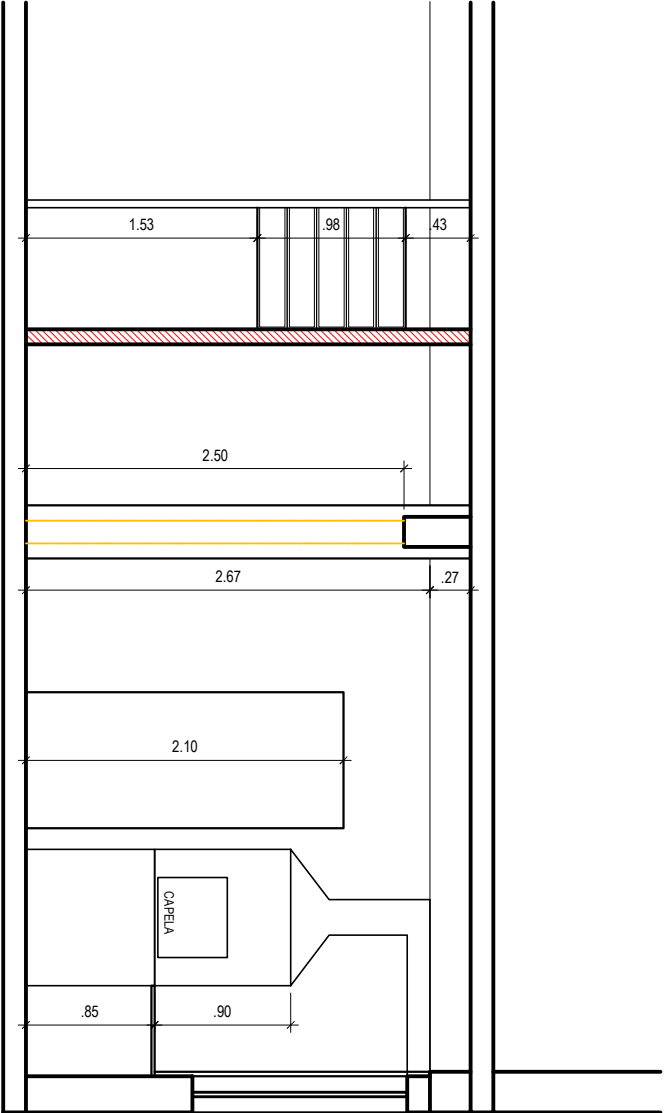

Corte C-C



Superintendência de Arquitetura, Engenharia e Patrimônio

Faculdade de Veterinária

Sala do Microscópio Eletrônico

DESENHISTA	PROJETISTA	REVISÃO	APROVAÇÃO
Manoun	Herrique		
Novembro2019	Novembro2019		

nome do arquivo

SUPERINTENDÊNCIA DE
ARQUITETURA, ENGENHARIA E PATRIMÔNIO

COORDENAÇÃO DE ARQUITETURA


DIVISÃO DE DESENVOLVIMENTO DE PROJETOS

Planta Baixa - Construir / Demolir

Cortes

ESCALA	REF. ARQ.	Nº DESENHO	DOC. ORIGEM
1/50			

Planta Baixa

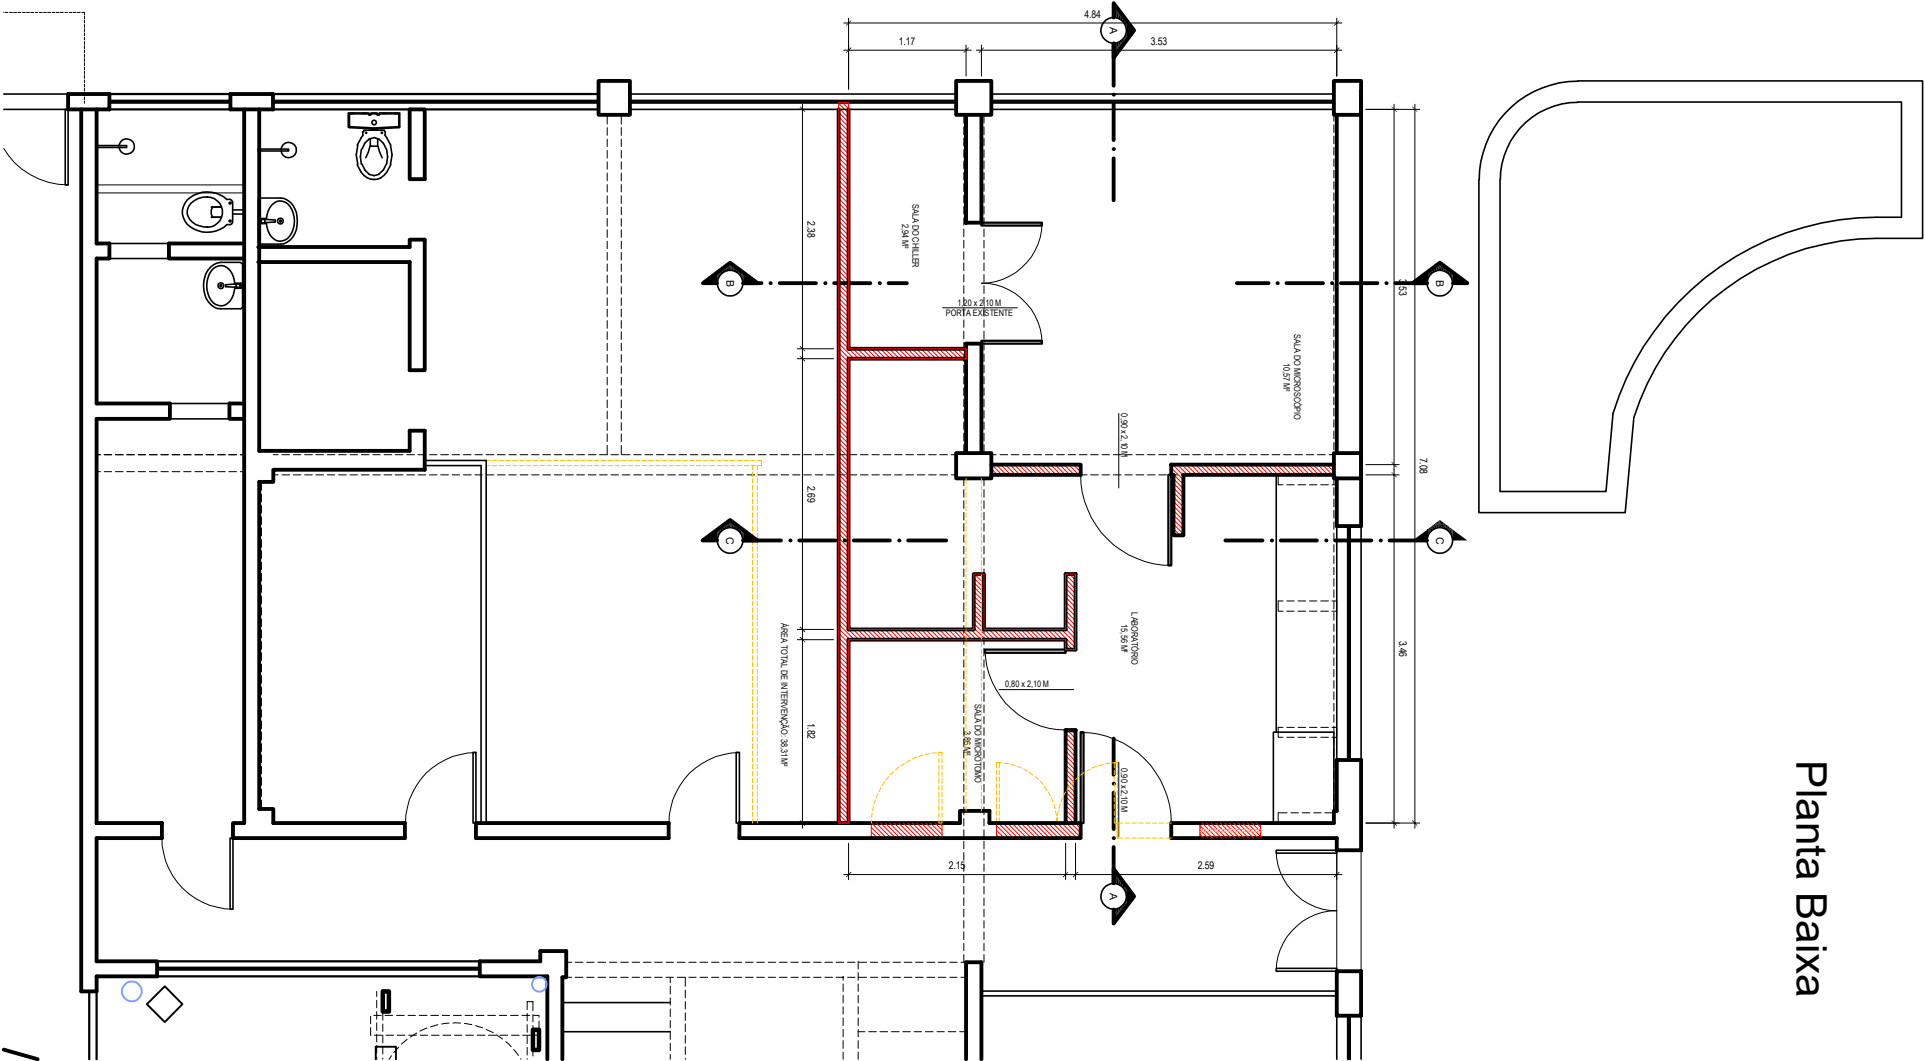

LEGENDA

-  Construir
-  Demolir



Superintendência de Arquitetura, Engenharia e Patrimônio

Faculdade de Veterinária

Sala do Microscópio Eletrônico


DESENHISTA	PROJETISTA	REVISÃO	APROVAÇÃO
Manoun	Henrique		
Novembro/2019	Novembro/2019		

nome do arquivo

SUPERINTENDÊNCIA DE
ARQUITETURA, ENGENHARIA E PATRIMÔNIO
COORDENAÇÃO DE ARQUITETURA
DIVISÃO DE DESENVOLVIMENTO DE PROJETOS


Planta Baixa - Construir / Demolir

ESCALA	REF. ARQ.	Nº DESENHO	DOC. ORIGEM
1/75			

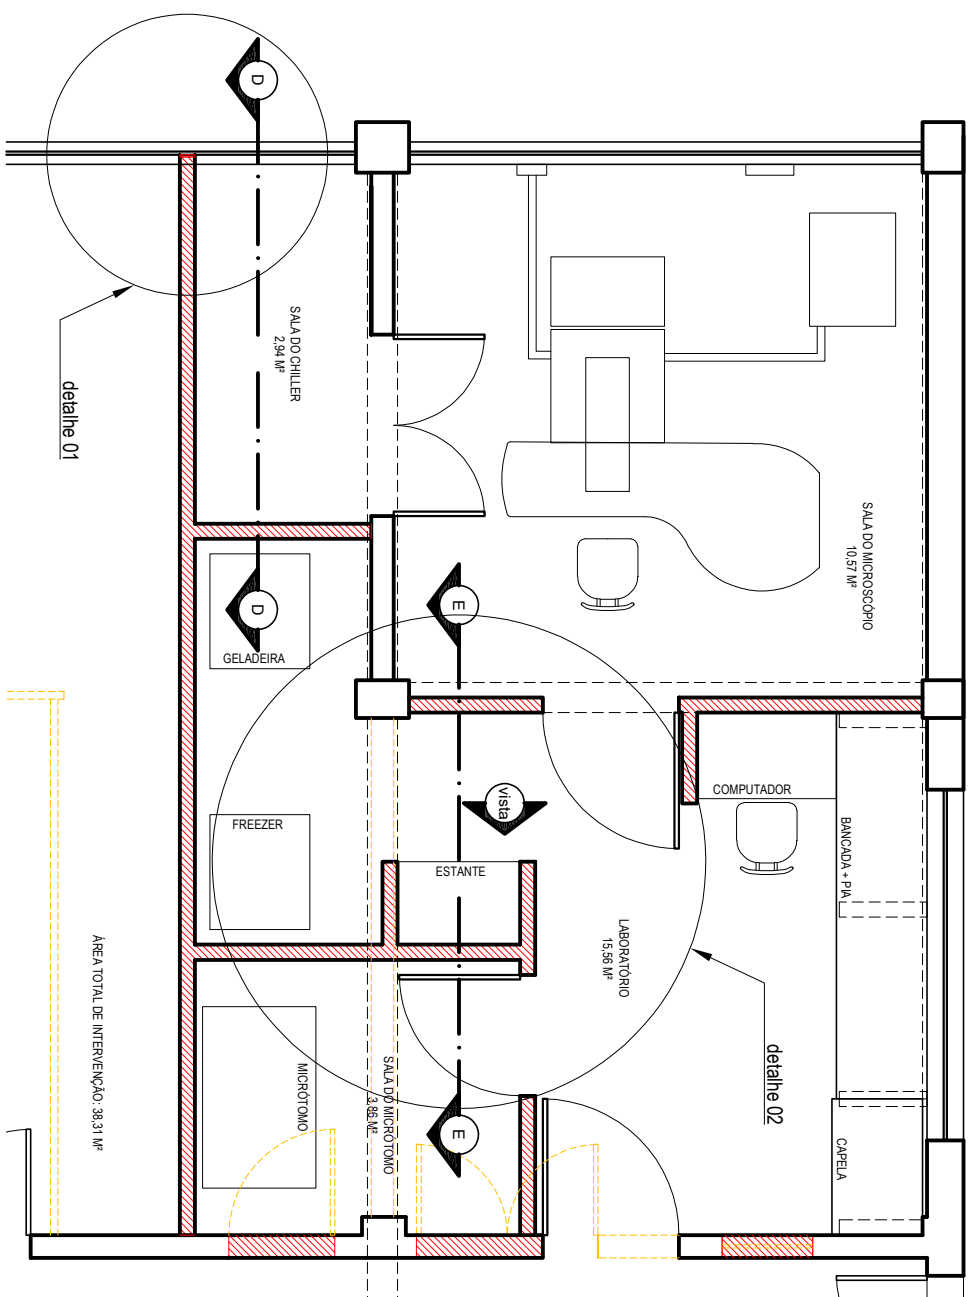

Planta Baixa

Indicação dos Detalhes

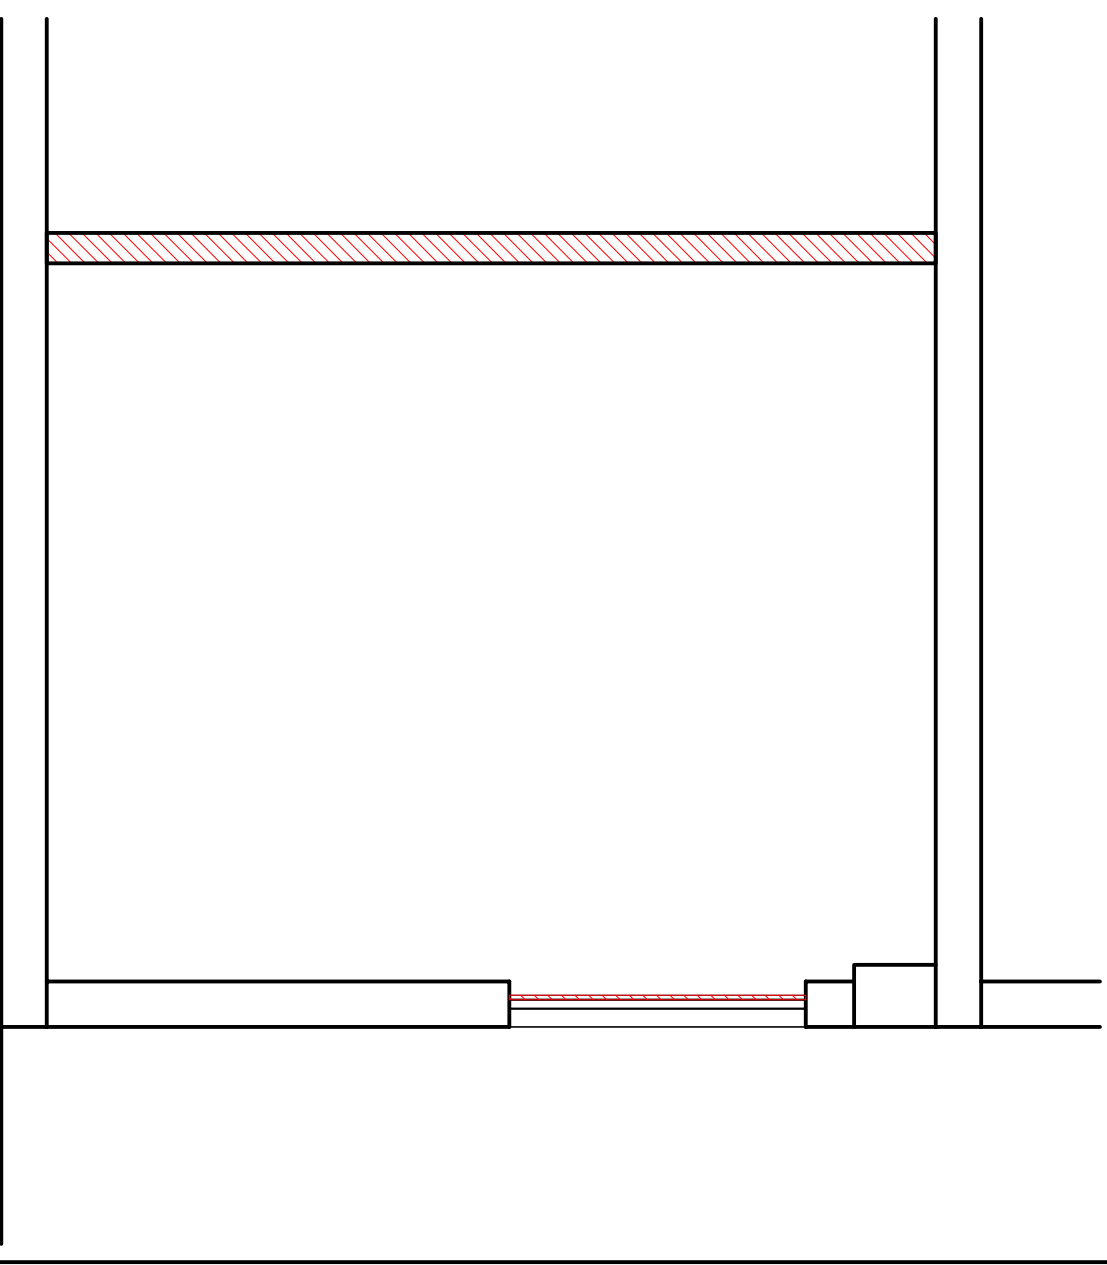

Detalhe 01 Corte D-D

LEGENDA

 Construir

Demolir



Superintendência de Arquitetura, Engenharia e Patrimônio

nome do arquivo

SUPERINTENDÊNCIA DE ARQUITETURA, ENGENHARIA E PATRIMÔNIO

COORDENAÇÃO DE ARQUITETURA


DIVISÃO DE DESENVOLVIMENTO DE PROJETOS

Detailne 01


Faculdade de Veterinária

Sala do Microscópio Eletrônico

DESENHISTA	PROJETISTA	REVISÃO	APROVAÇÃO	ESCALA	REF. ARQ.	Nº DESENHO	DOC. ORIGEM
Manoun	Henrique			1/25			
Novembro/2019	Novembro/2019						

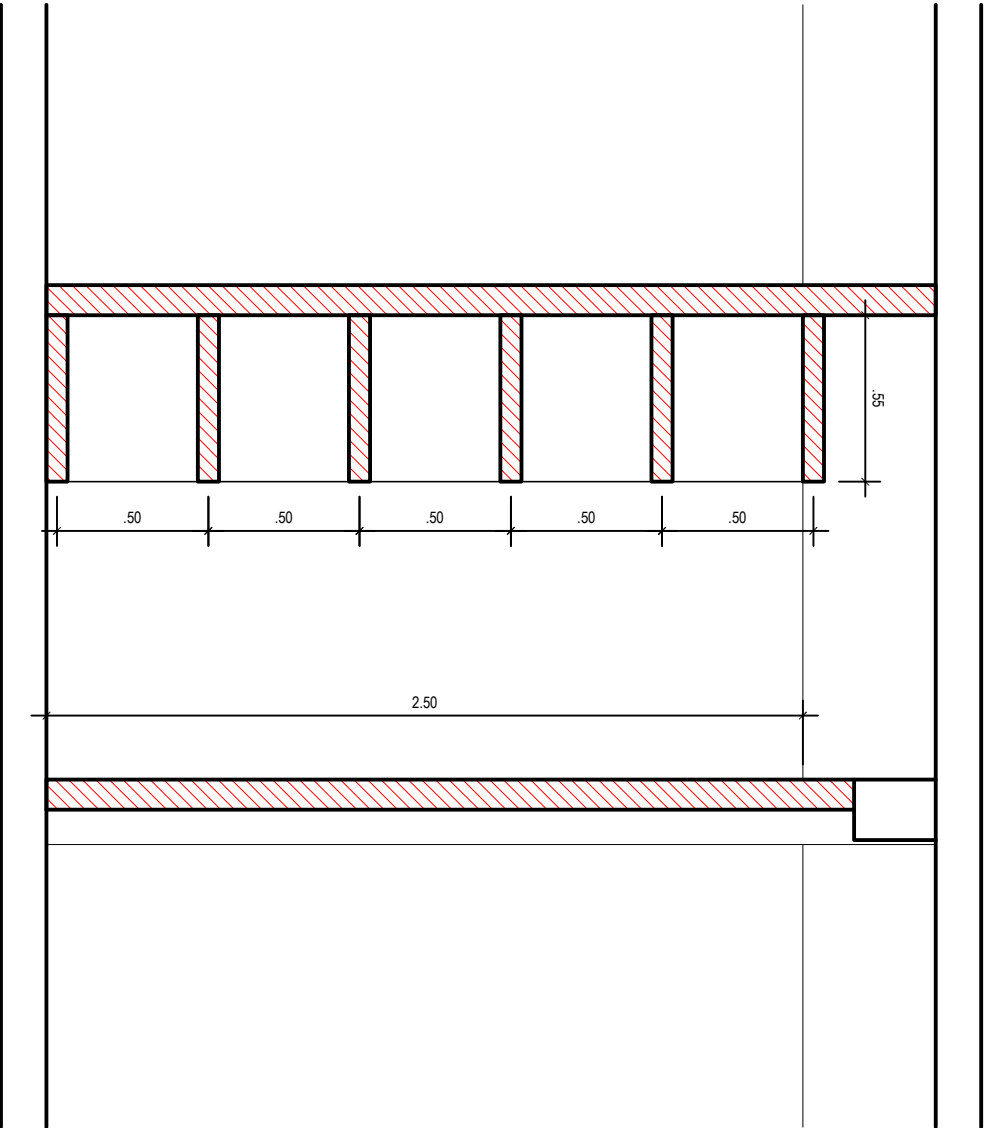

Detalhe 02
Corte E-E

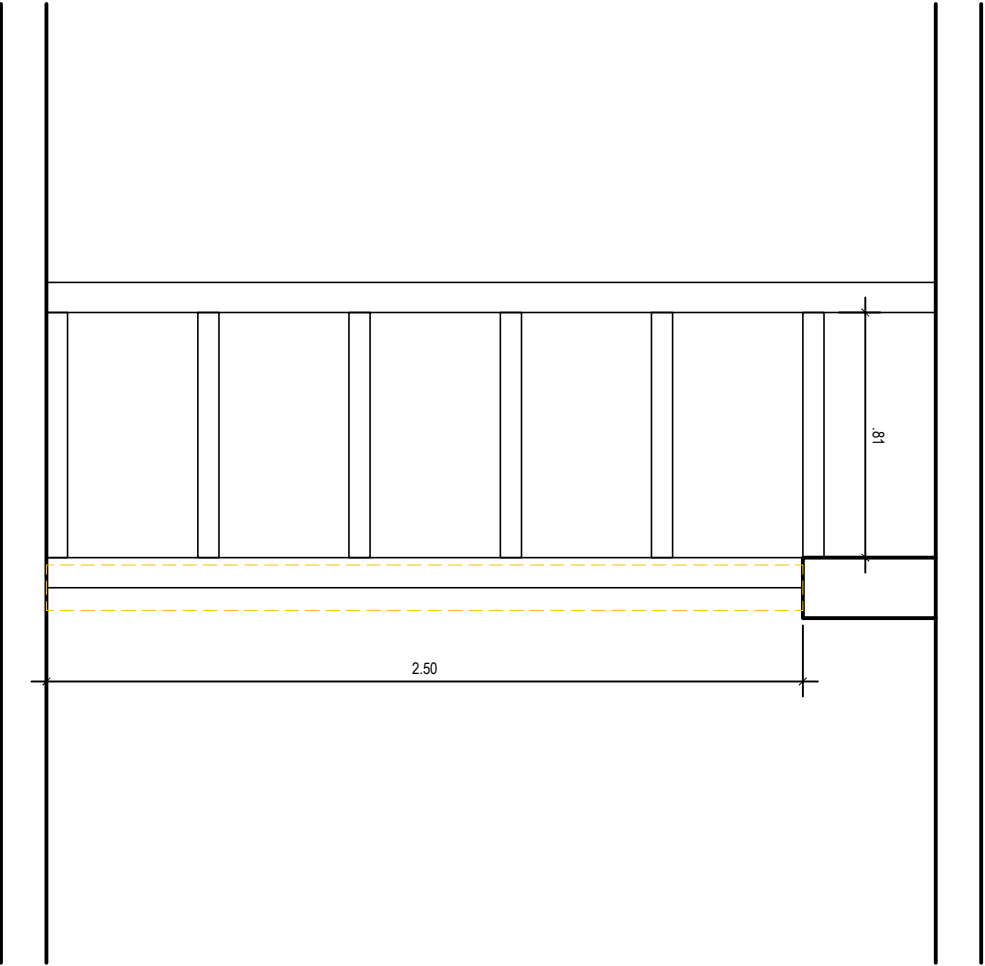

Detalhe 02
Vista

LEGENDA

- Construir
- Demolir



Superintendência de Arquitetura, Engenharia e Patrimônio

nome do arquivo
SUPERINTENDÊNCIA DE
ARQUITETURA, ENGENHARIA E PATRIMÔNIO
COORDENAÇÃO DE ARQUITETURA
DIVISÃO DE DESENVOLVIMENTO DE PROJETOS


Faculdade de Veterinária

Sala do Microscópio Eletrônico


DESENHISTA	PROJETISTA	REVISÃO	APROVAÇÃO
Manoun	Henrique		
Novembro/2019	Novembro/2019		

Detalhe 02


ESCALA	REF. ARQ.	Nº DESENHO	DOC. ORIGEM
1/25			

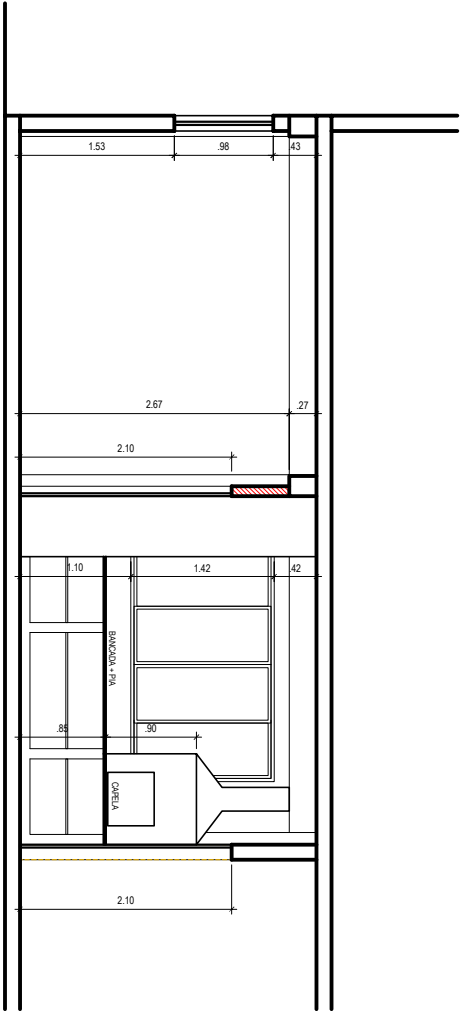

Corte A-A

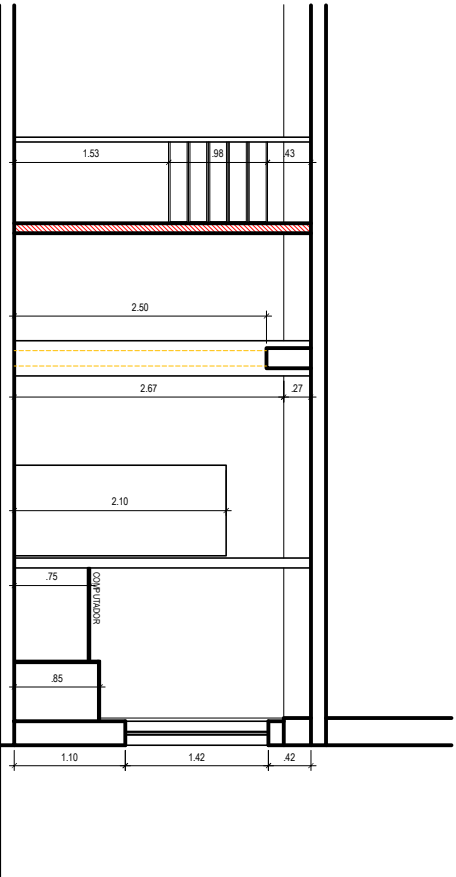

Corte C-C

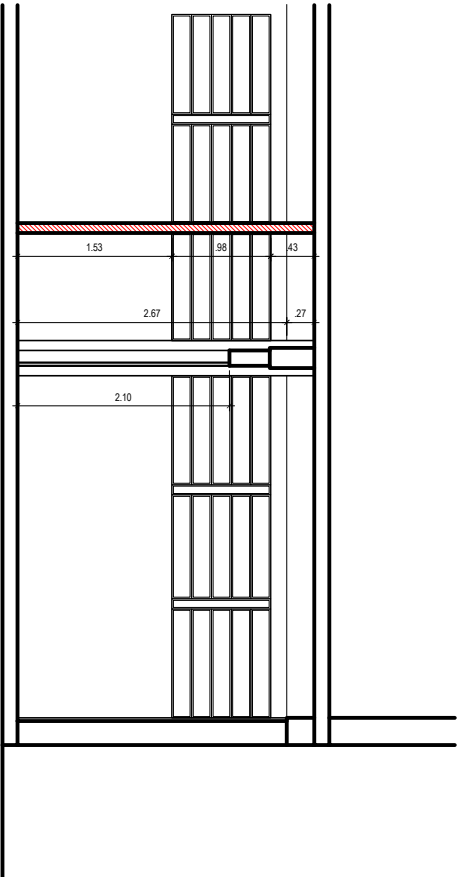

Corte B-B

LEGENDA

-  Construir
-  Demolir



nome do arquivo



SUPERINTENDÊNCIA DE
ARQUITETURA, ENGENHARIA E PATRIMÔNIO
COORDENAÇÃO DE ARQUITETURA
DIVISÃO DE DESENVOLVIMENTO DE PROJETOS

Cortes

Faculdade de Veterinária				
Sala do Microscópio Eletrônico				
DESENHISTA	PROJETISTA	REVISÃO	APROVAÇÃO	
Manoun	Henrique			
Novembro/2019	Novembro/2019			
ESCALA	REF. ARQ.	Nº DESENHO	DOC. ORIGEM	
1/75				



PORTA - DETALHE

PORTA EM MADEIRA LISA, DE 1ª QUALIDADE, REVESTIDA EM LAMINADO MELAMÍNICO DE ALTA PRESSÃO, COR GELO, FECHADURA COM ESPELHO INOX E MAÇANETA ALAVANCA, CILINDRO DE LATÃO, ACABAMENTO CROMADO PRETO; DOBRADIÇAS CROMADAS TAMANHO DE 3" x 2,5", COM ACABAMENTO CROMADO.

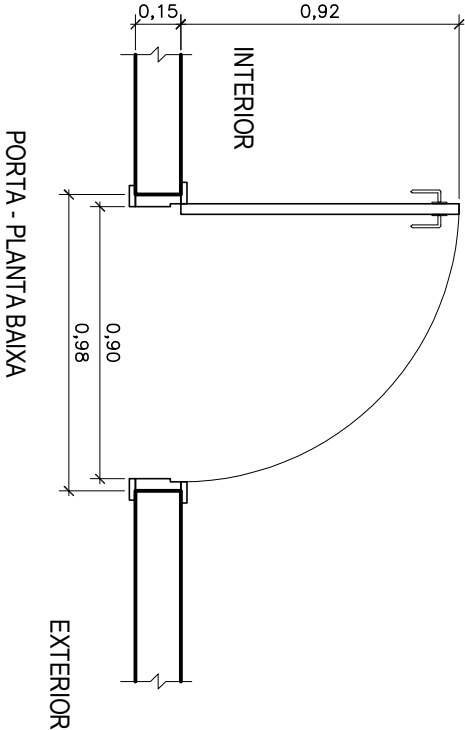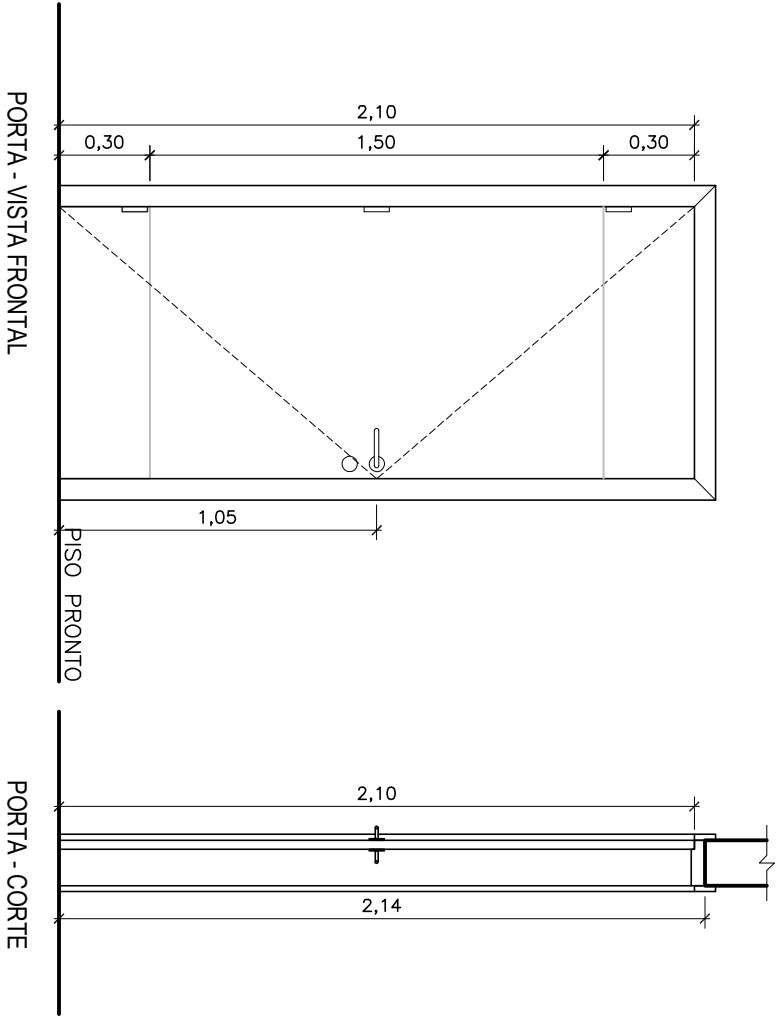

JANELA - DETALHE

JANELA BASCULANTE EM ALUMÍNIO ACABAMENTO: ANODIZADO PRETO FOSCO VIDRO FOSCO e= 4mm

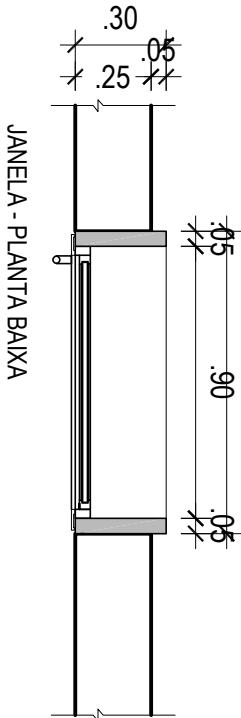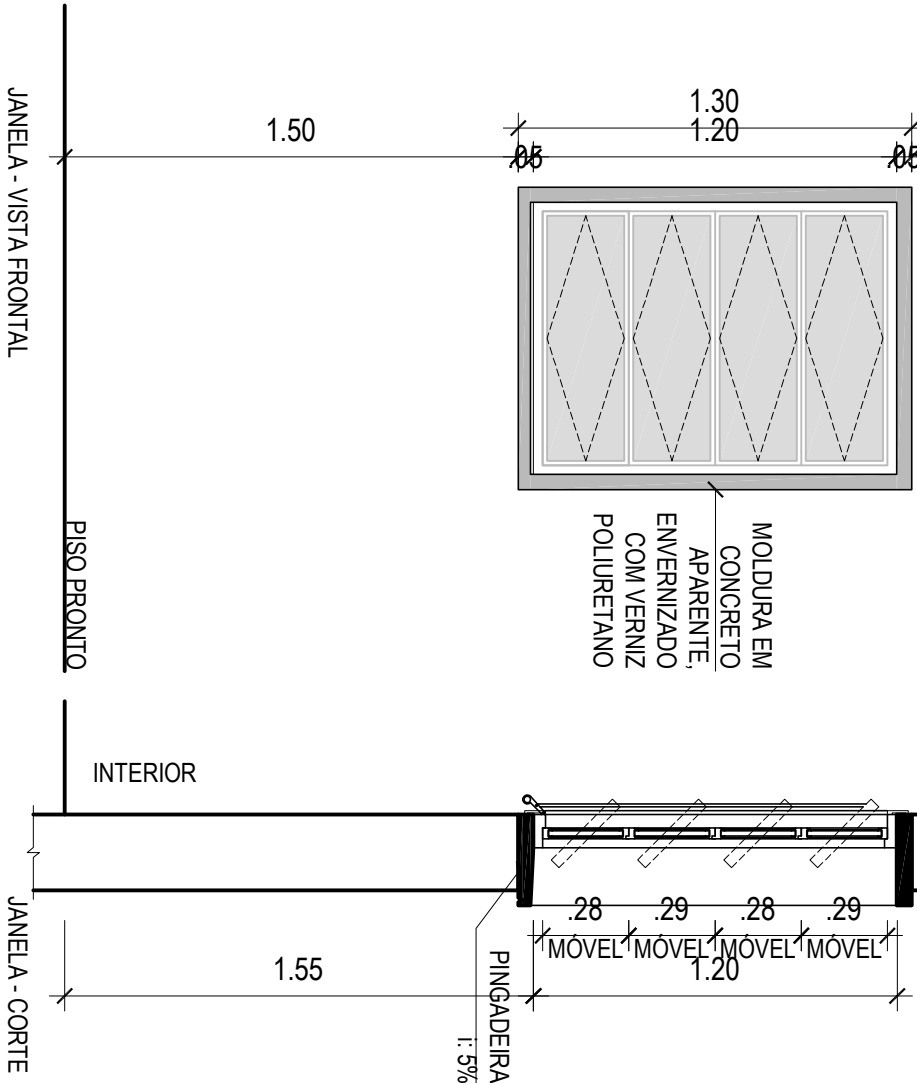

nome do arquivo

SUPERINTENDÊNCIA DE ARQUITETURA, ENGENHARIA E PATRIMÔNIO
COORDENAÇÃO DE ARQUITETURA
DIVISÃO DE DESENVOLVIMENTO DE PROJETOS

Detalhes - Esquadrias

Faculdade de Veterinária
Divisão Vestiário / Biblioteca

DESENHISTA	PROJETISTA	REVISÃO	APROVAÇÃO
Manoun	Henrique		
Dezembro/2019	Dezembro/2019		

ESCALA	REF. ARQ.	Nº DESENHO	DOC. ORIGEM
1/25			