FLS. ___
PROC. Nº: 23069.021452/2019-54

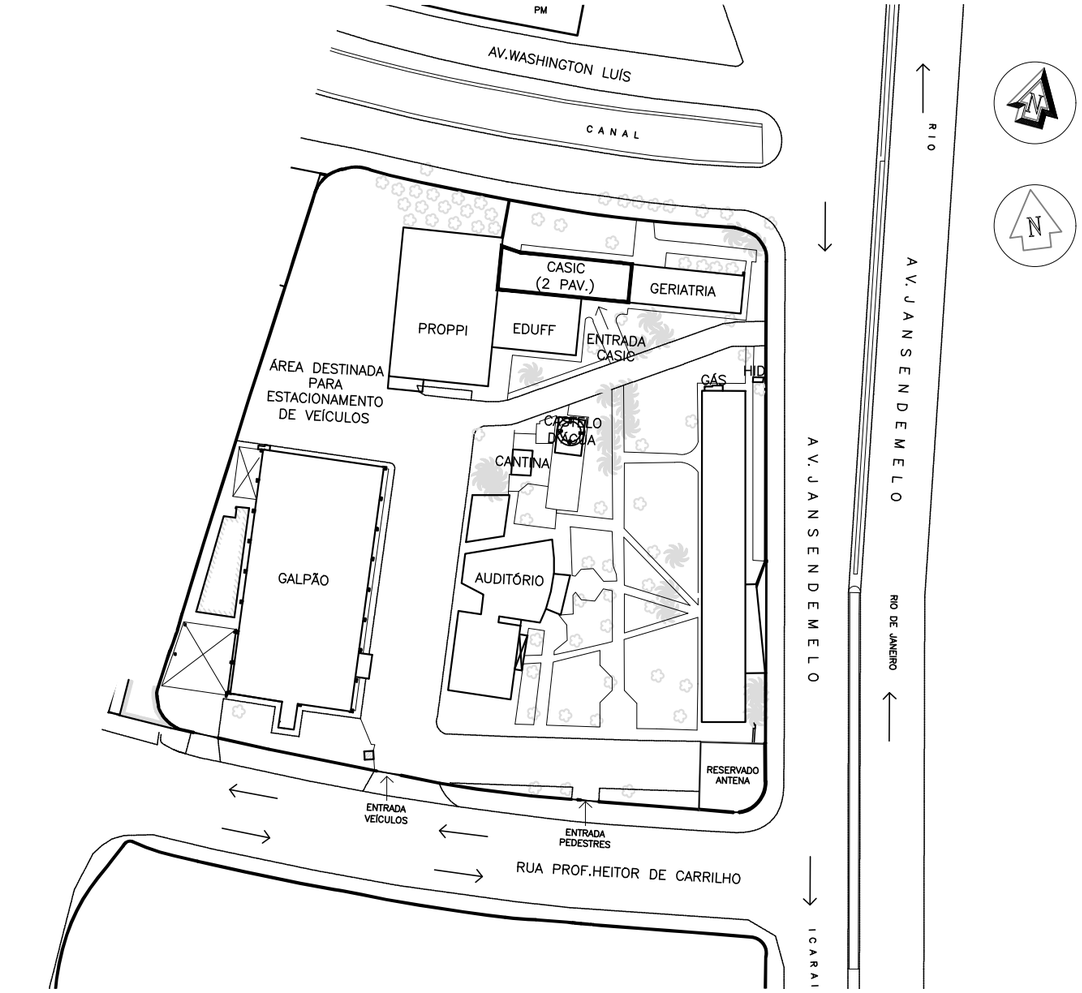

1 PLANTA DE LOCALIZAÇÃO
ESCALA 1 : 1000

R01	19/11/21	Paulo Felipe Silva Nascimento	Fernanda Vieira	Revisado conforme indicações do documento RELATÓRIO ANÁLISE PROJETO EXECUTIVO_15-10-21
Inicial	13/09/21	Paulo Felipe Silva Nascimento	Fernanda Vieira	Projeto Executivo
Emissão	Data	Revisado por	Autor do Projeto Básico	Descrição

Conteúdo:

Projeto Executivo de Arquitetura para ampliação do Centro de Atenção à Saúde do Idoso e seus Cuidadores (CASIC) da Universidade Federal Fluminense (UFF)

Planta de Localização

Observações:

Assinatura:

Autor do Anteprojeto: Fernanda Vieira de Oliveira
Arquiteta e Urbanista
CAU/RJ - A132913-8

Endereço:

Campus Mequinho
Avenida Jansen de Mello 174
Centro - Niterói/RJ
CEP: 24030-220

STEELENGE CONSTRUÇÕES ESPECIALIZADAS E FACILITIES EIRELI
CNPJ: 32.419.175/0001-24
RUA HEITOR STOCKLER DE FRANÇA, 396 - CONJ 1407 - ANDAR 14
CENTRO CIVICO - CURITIBA - PARANÁ
CEP: 80.030-030
WWW.STEELENGE.COM.BR
STEELENGE@STEELENGE.COM.BR
TEL.: +55 41 3090-4413
CEL.: +55 41 99770-4195

Escala: Como indicado
Data: 13/09/2021
Revisão: 00
Folha: 01

ISO A3
297,00x420,00

FLS.___
PROC. Nº: 23069.021452/2019-54

TABELA DE ÁREAS ÚTEIS PRÉDIO CASIC	
Nome	**Área**
. 1º Pavimento: 150,38m²	
Circulação	4,25m²
Espera	31,10m²
Expurgo	2,93m²
Autoclave	3,095m²
Circulação	13,435m²
Copa	5,805m²
Oficina	16,905m²
Sanitário Feminino	3,72m²
Sanitário Masculino	3,655m²
Consultório 02	10,08m²
Psicologia	4,00m²
Consultório 01	6,67m²
Circulação	9,74m²
Consultório 03	8,93m²
Direção	13,745m²
Sanit. da Direção	1,54m²
Consultório 04	10,78m²
. 2º Pavimento: 165,32m²	
Circulação	20,20m²
Copa	5,32m²
Sanitário Feminino	3,00m²
Sanitário Masculino	2,82m²
DML	2,00m²
Área Técnica	5,14m²
Consultório 05	8,00m²
Consultório 06	7,50m²
Auditório	86,30m²
Varanda	25,04m²

LEGENDA	
	NORTE VERDADEIRO
	NORTE MAGNÉTICO
	POSTE
	ÁRVORE
ES	ESGOTO
BL	BOCA DE LOBO / RALO
ELÉTRICA	CAIXA DE INSPEÇÃO DE ELÉTRICA
TELEFONIA	CAIXA DE INSPEÇÃO DE TELEFONIA
AP	CAIXA DE INSPEÇÃO DE ÁGUA PLUVIAL
S/I	CAIXA DE INSPEÇÃO SEM IDENTIFICAÇÃO

Quadro de Áreas Prédio CASIC	
1º Pavimento	180,70m²
2º Pavimento	202,36m²
A.T.C	383,06m²

POPULAÇÃO

POPULAÇÃO FIXA	
FUNCIONÁRIOS	08 pessoas
VOLUNTÁRIOS	20 pessoas
POPULAÇÃO ROTATIVA	
ATENDIMENTOS	14 pessoas/dia

Coordenadas Geográficas Prédio CASIC
22°53'10.1"S 43°06'56.4"W -22.886129, -43.115670

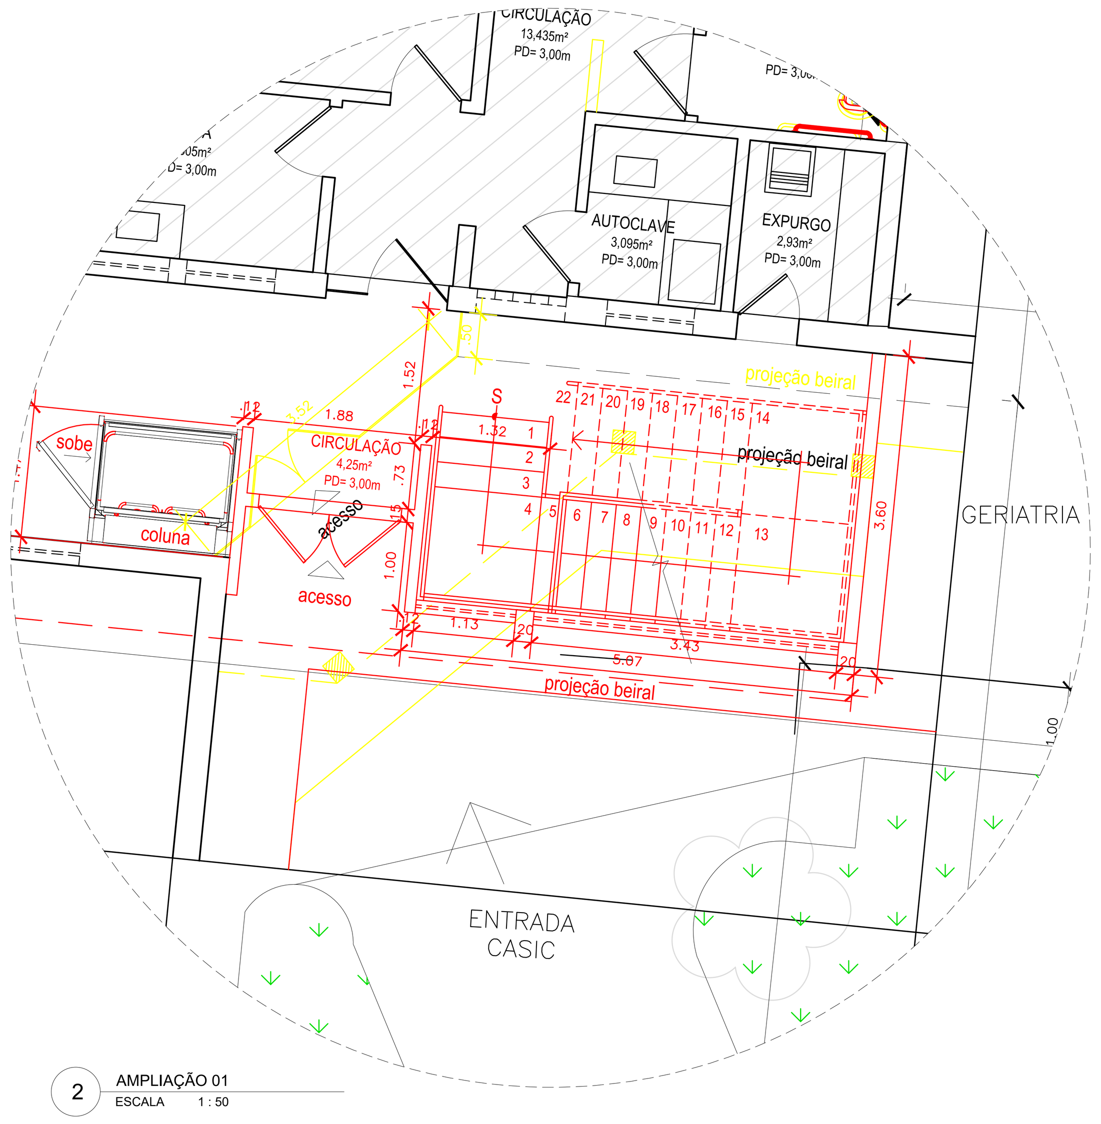

2 AMPLIAÇÃO 01
ESCALA 1 : 50

1 PLANTA DE SITUAÇÃO
ESCALA 1 : 200

Emissão	Data	Revisado por	Autor do Projeto Básico	Descrição
R01	19/11/21	Paulo Felipe Silva Nascimento	Fernanda Vieira	Revisado conforme indicações do documento RELATÓRIO ANÁLISE PROJETO EXECUTIVO_15-10-21
Inicial	13/09/21	Paulo Felipe Silva Nascimento	Fernanda Vieira	Projeto Executivo

Conteúdo:

Projeto Executivo de Arquitetura para ampliação do Centro de Atenção à Saúde do Idoso e seus Cuidadores (CASIC) da Universidade Federal Fluminense (UFF)

Planta de Situação

Observações:

Assinatura:

Autor do Anteprojeto: Fernanda Vieira de Oliveira
Arquiteta e Urbanista
CAU/RJ - A132913-8

Endereço:

Campus Mequinho
Avenida Jansen de Mello 174
Centro - Niterói/RJ
CEP: 24030-220

STEELENGE CONSTRUÇÕES ESPECIALIZADAS E FACILITIES EIRELI
CNPJ: 32.419.175/0001-24
RUA HEITOR STOCKLER DE FRANÇA, 396 - CONJ 1407 - ANDAR 14
CENTRO CIVICO - CURITIBA - PARANÁ
CEP: 80.030-030
WWW.STEELENGE.COM.BR
STEELENGE@STEELENGE.COM.BR
TEL.: +55 41 3090-4413
CEL.: +55 41 99770-4195

Escala: Como indicado
Data: 13/09/2021
Revisão: 00
Folha: 02

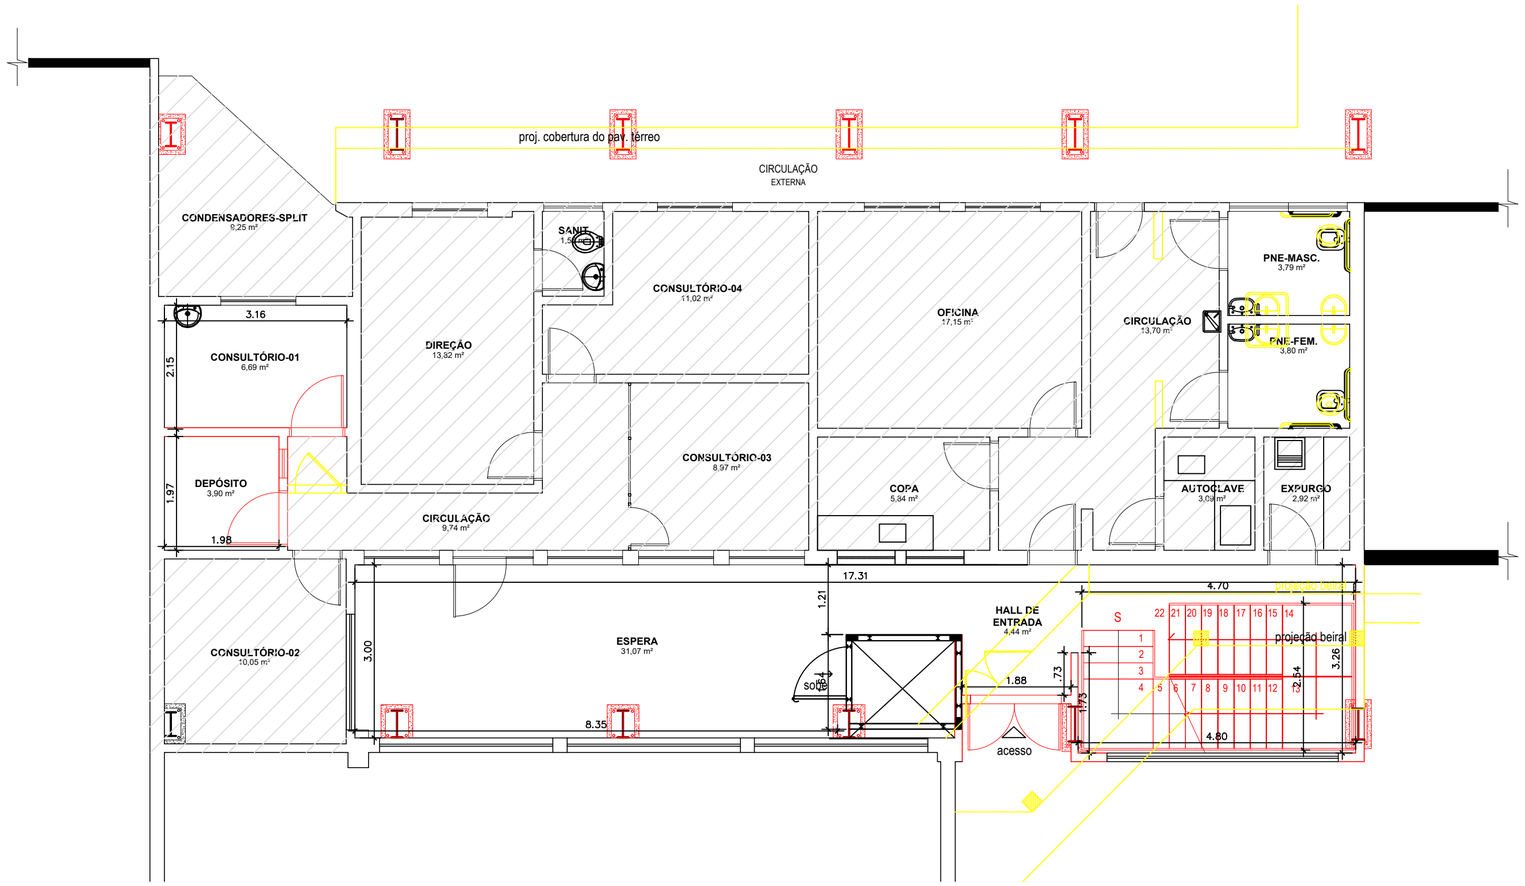

1 PLANTA BAIXA TÉRREO

ESCALA 1 : 75

LEGENDA	
	Demolir
	Construir
	Existente
	Área já existente (sem interferência)

Revisão nº	Discriminação das alterações	Data	Responsável
02	Revisão e conclusão do Projeto Executivo	31/03/22	Milena Sampaio

empresa: Universidade Federal Fluminense — SAEP Superintendência de Arquitetura Engenharia e Patrimônio, Divisão de Departamento de Projeto

projeto: Planta baixa térreo - demolir / construir			etapa: Projeto Executivo de Arquitetura	
unidade: Centro de Atenção à Saúde do Idoso e seus Cuidadores - CASIC			campus: Mequinho / UFF	
endereço: Av.Jansen de Melo, 174, Centro, Niterói - RJ		revisão: R02	escala: INDICADA	data de emissão: 00/00
projetista: Milena Sampaio	desenhista: Milena Sampaio	aprovação: Milena Sampaio		

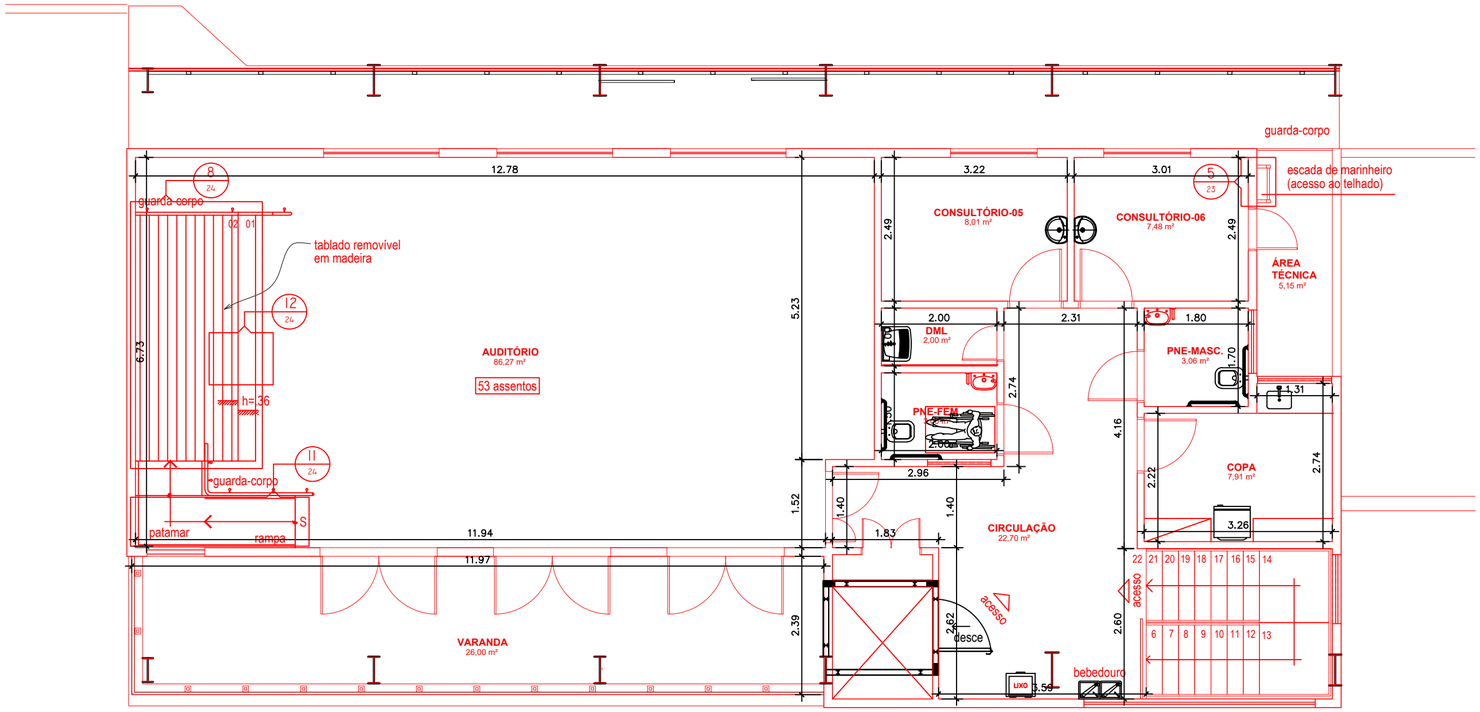

1 PLANTA BAIXA 2º PAVTO

ESCALA 1 : 75

LEGENDA	
	Demolir
	Construir
	Existente
	Área já existente (sem interferência)

Revisão nº	Discriminação das alterações	Data	Responsável
02	Revisão e conclusão do Projeto Executivo	31/03/22	Milena Sampaio

empresa: Universidade Federal Fluminense — SAEP Superintendência de Arquitetura Engenharia e Patrimônio, Divisão de Departamento de Projeto

projeto: Planta baixa 2º pavto - demolir / construir			etapa: Projeto Executivo de Arquitetura	
unidade: Centro de Atenção à Saúde do Idoso e seus Cuidadores - CASIC			campus: Mequinho / UFF	
endereço: Av.Jansen de Melo, 174, Centro, Niterói - RJ		revisão: R02	escala: INDICADA	data de emissão: 00/00
projetista: Milena Sampaio	desenhista: Milena Sampaio	aprovação: Milena Sampaio		

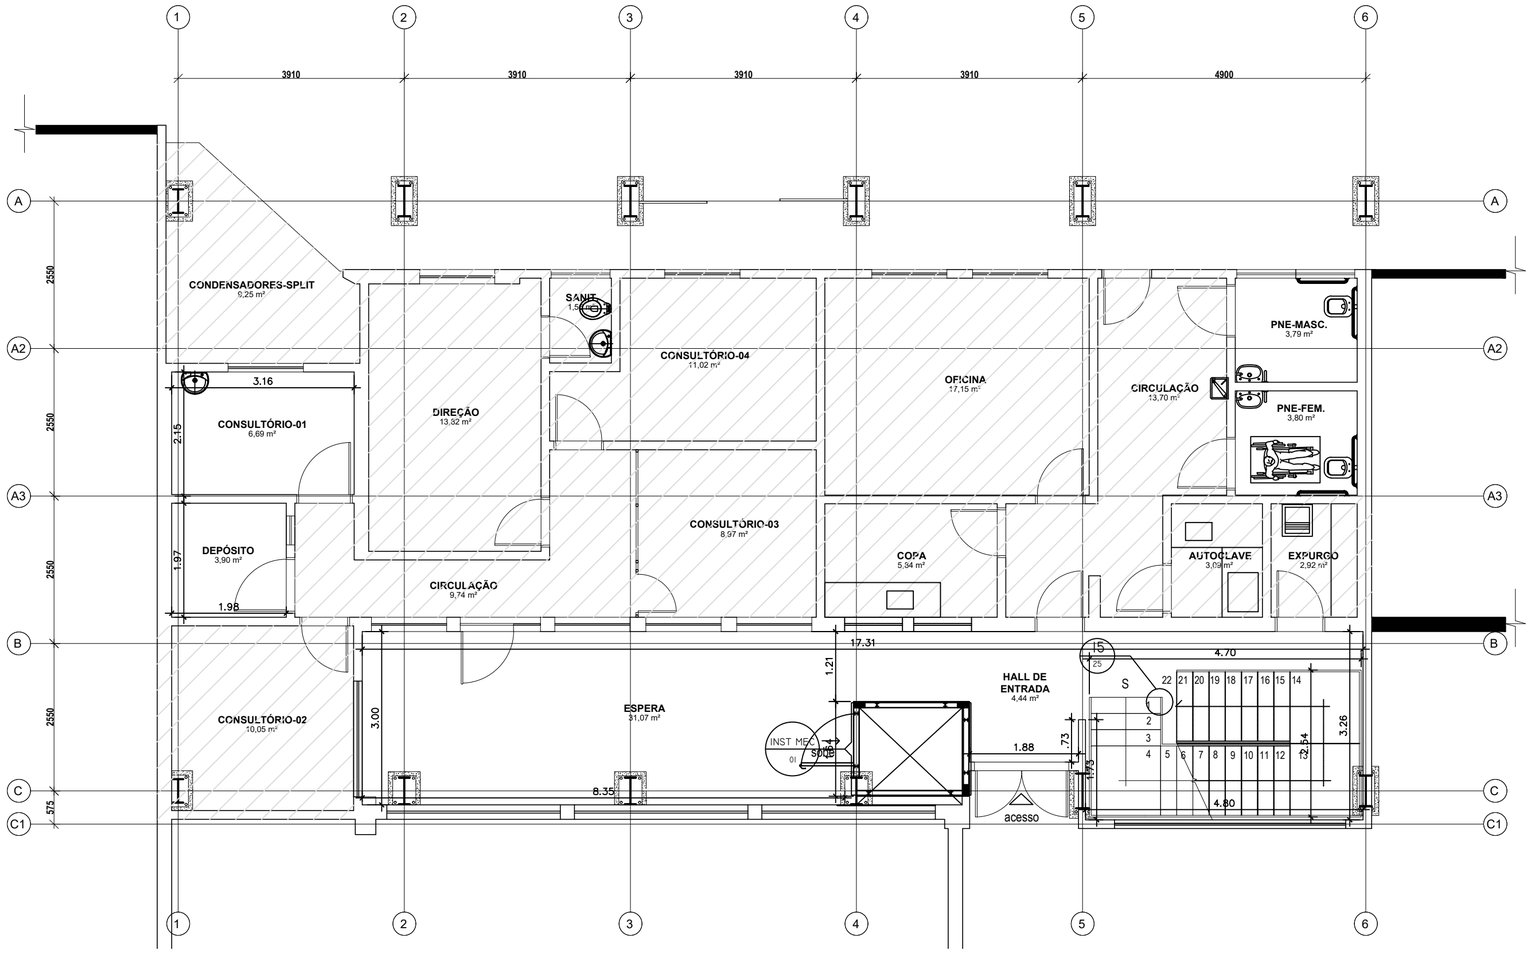

1 PLANTA BAIXA TÉRREO

ESCALA 1 : 75

TABELA DE ÁREAS ÚTEIS	
Nome	**Área**
. Térreo	
Consultório 01	6,69m²
Depósito	3,90m²
Espera	31,07m²
Hall de entrada	4,44m²
. 2º Pavimento	
Circulação	22,70m²
Copa	7,91m²
Sanitário Feminino	3,00m²
Sanitário Masculino	3,06m²
DML	2,00m²
Área Técnica	5,15m²
Consultório 05	8,01m²
Consultório 06	7,48m²
Auditório	86,27m²
Varanda	26,00m²

LEGENDA
Área já existente (sem interferência)

Revisão nº	Discriminação das alterações	Data	Responsável
02	Revisão e conclusão do Projeto Executivo	31/03/22	Milena Sampaio

empresa: Universidade Federal Fluminense — SAEP Superintendência de Arquitetura Engenharia e Patrimônio, Divisão de Departamento de Projeto

projeto: Planta baixa térreo			etapa: Projeto Executivo de Arquitetura	
unidade: Centro de Atenção à Saúde do Idoso e seus Cuidadores - CASIC			campus: Mequinho / UFF	
endereço: Av.Jansen de Melo, 174, Centro, Niterói - RJ		revisão: R02	escala: INDICADA	data de emissão:
projetista: Milena Sampaio	desenhista: Milena Sampaio	aprovação: Milena Sampaio		00/00

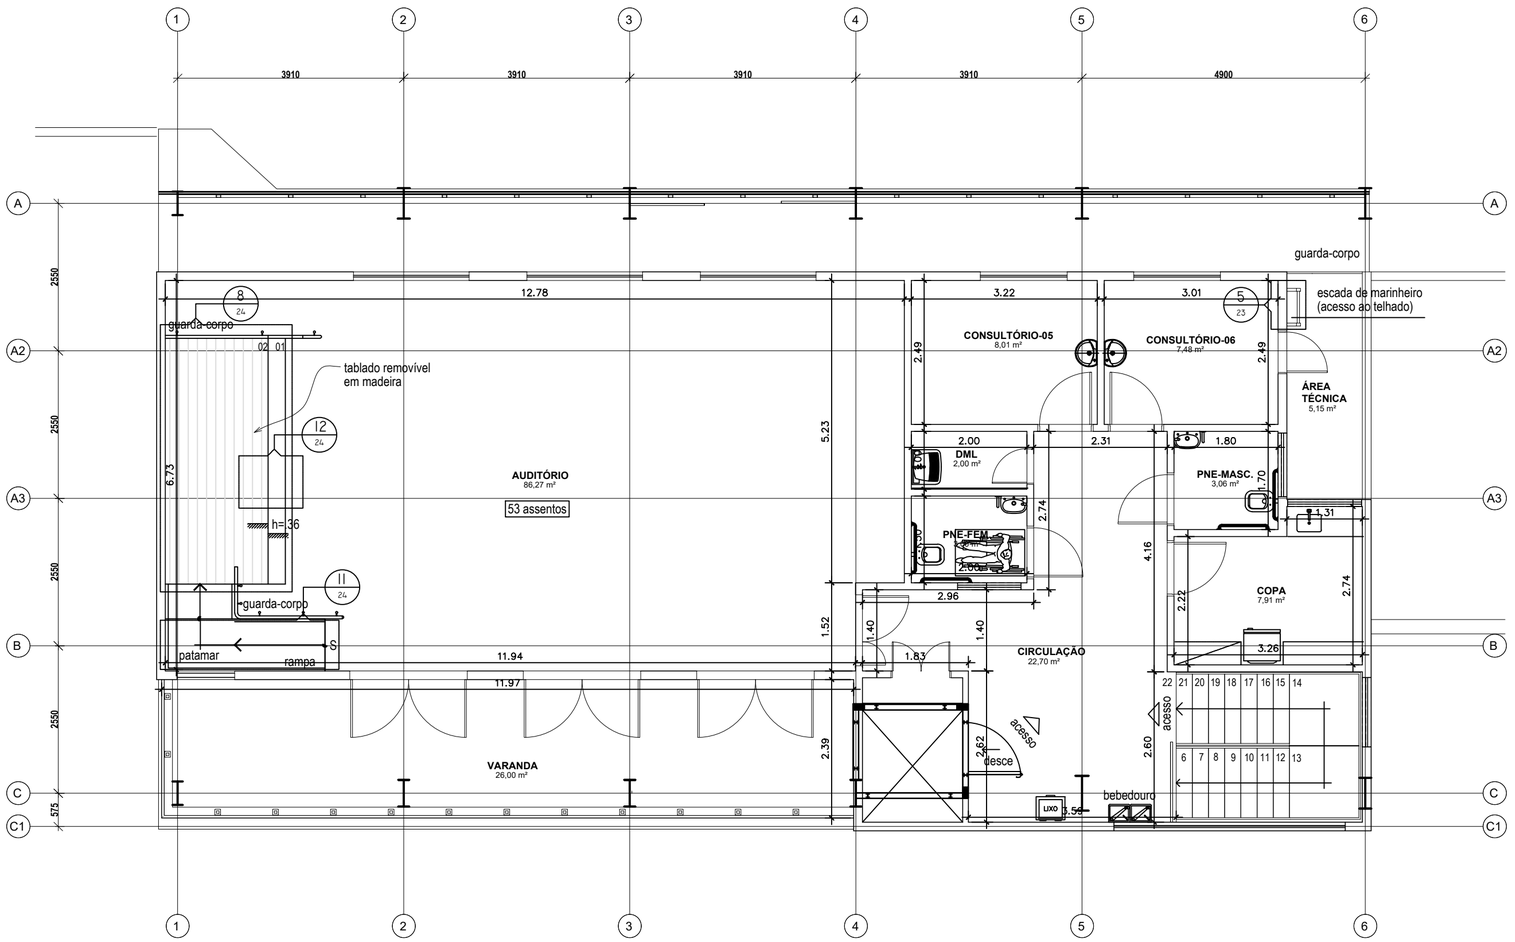

1 PLANTA BAIXA 2º PAVTO

ESCALA 1 : 75

TABELA DE ÁREAS ÚTEIS	
Nome	**Área**
. Térreo	
Consultório 01	6,69m²
Depósito	3,90m²
Espera	31,07m²
Hall de entrada	4,44m²
. 2º Pavimento	
Circulação	22,70m²
Copa	7,91m²
Sanitário Feminino	3,00m²
Sanitário Masculino	3,06m²
DML	2,00m²
Área Técnica	5,15m²
Consultório 05	8,01m²
Consultório 06	7,48m²
Auditório	86,27m²
Varanda	26,00m²

LEGENDA	
	Área já existente (sem interferência)

02	Revisão e conclusão do Projeto Executivo	31/03/22	Milena Sampaio
Revisão nº	Discriminação das alterações	Data	Responsável

empresa:

Universidade Federal Fluminense

SAEP Superintendência de Arquitetura Engenharia e Patrimônio — Divisão de Departamento de Projeto

projeto: Planta baixa 2º pavto			etapa: Projeto Executivo de Arquitetura		
unidade: Centro de Atenção à Saúde do Idoso e seus Cuidadores - CASIC			campus: Mequinho / UFF		
endereço: Av.Jansen de Melo, 174, Centro, Niterói - RJ		revisão: R02	escala: INDICADA	data de emissão:	00/00
projetista: Milena Sampaio	desenhista: Milena Sampaio	aprovação: Milena Sampaio			

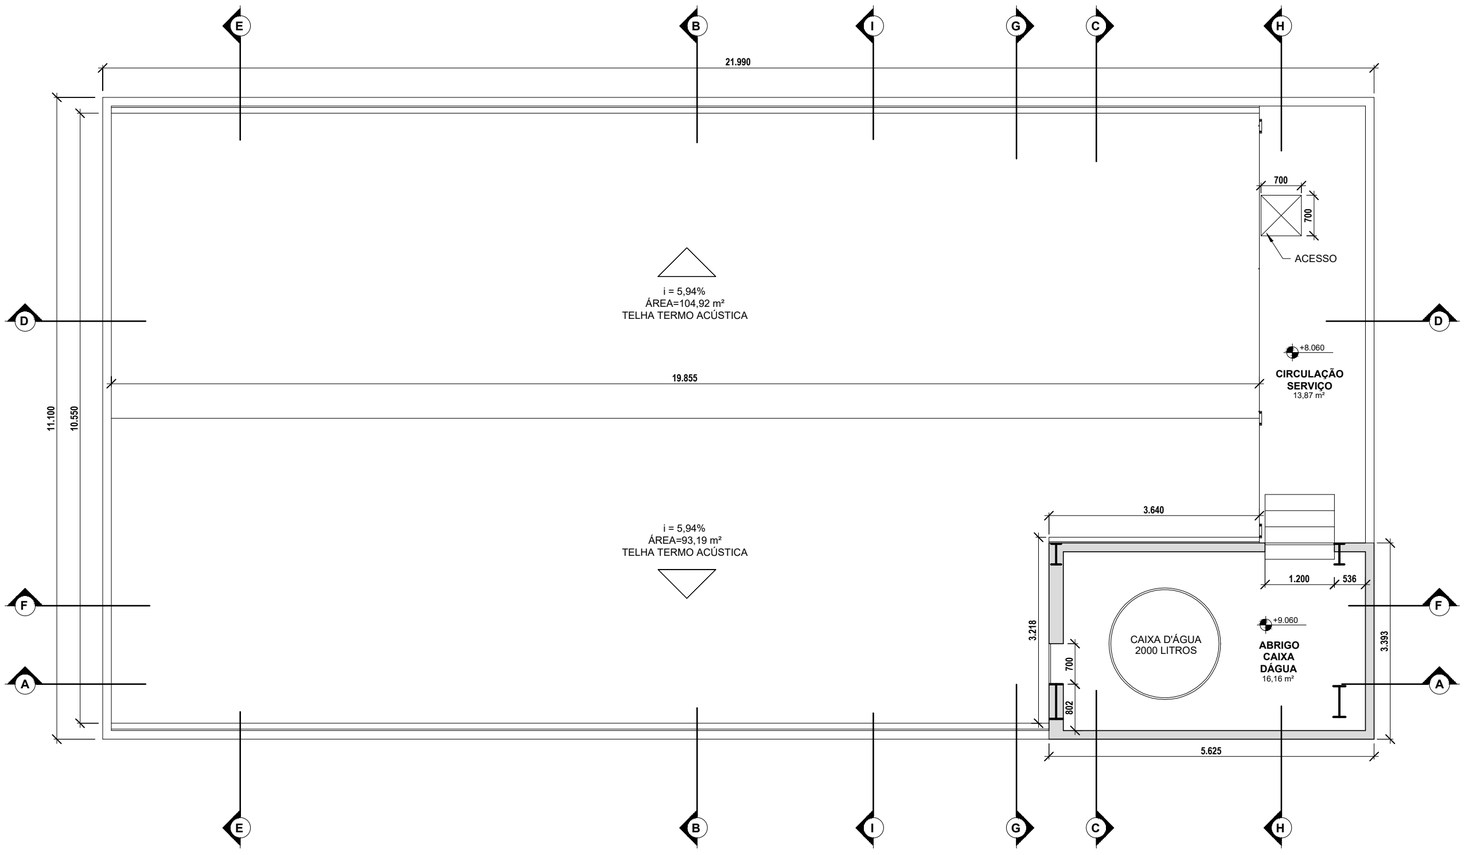

1 PLANTA BAIXA COBERTURA

ESCALA 1 : 75

TABELA DE ÁREAS ÚTEIS	
Nome	**Área**
. Térreo	
Consultório 01	6,69m²
Depósito	3,90m²
Espera	31,07m²
Hall de entrada	4,44m²
. 2º Pavimento	
Circulação	22,70m²
Copa	7,91m²
Sanitário Feminino	3,00m²
Sanitário Masculino	3,06m²
DML	2,00m²
Área Técnica	5,15m²
Consultório 05	8,01m²
Consultório 06	7,48m²
Auditório	86,27m²
Varanda	26,00m²
. Cobertura	
Abrigo cx d´água	16,16m²
Circ. de serviço	13,87m²

LEGENDA	
	Área já existente (sem interferência)

Revisão nº	Discriminação das alterações	Data	Responsável
02	Revisão e conclusão do Projeto Executivo	31/03/22	Milena Sampaio

Universidade Federal Fluminense

SAEP Superintendência de Arquitetura Engenharia e Patrimônio — Divisão de Departamento de Projeto

empresa:

projeto: Planta baixa cobertura

etapa: Projeto Executivo de Arquitetura

unidade: Centro de Atenção à Saúde do Idoso e seus Cuidadores - CASIC

campus: Mequinho / UFF

endereço: Av.Jansen de Melo, 174, Centro, Niterói - RJ

revisão: R02

escala: INDICADA

data de emissão:

00/00

projetista: Milena Sampaio

desenhista: Milena Sampaio

aprovação: Milena Sampaio

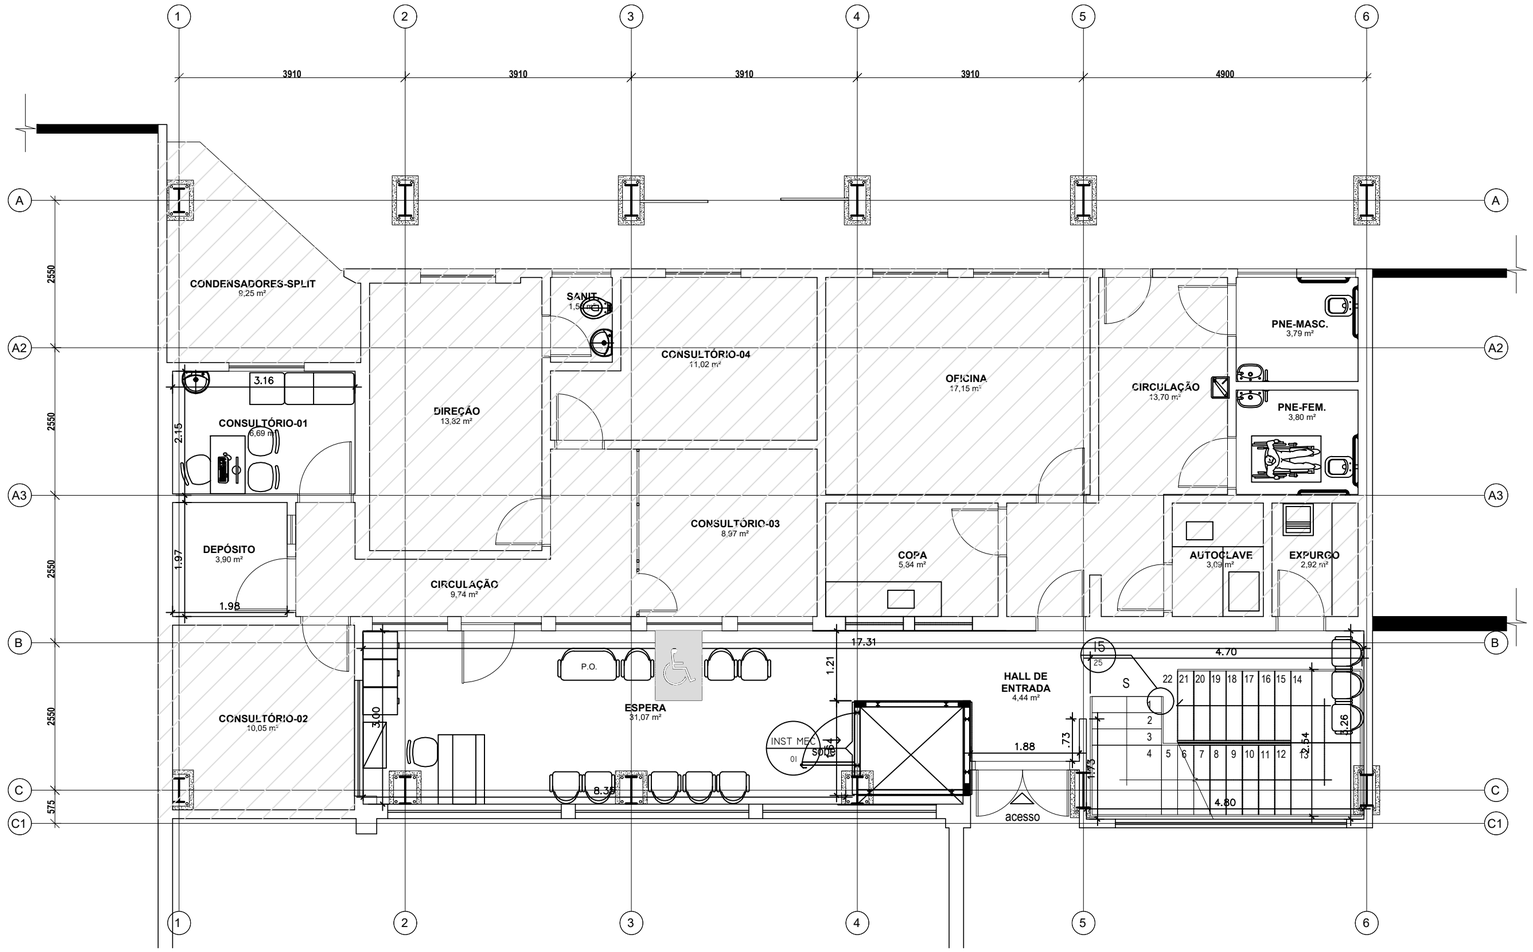

1 PLANTA BAIXA TÉRREO

ESCALA 1 : 75

TABELA DE ÁREAS ÚTEIS	
Nome	**Área**
. Térreo	
Consultório 01	6,69m²
Depósito	3,90m²
Espera	31,07m²
Hall de entrada	4,44m²
. 2º Pavimento	
Circulação	22,70m²
Copa	7,91m²
Sanitário Feminino	3,00m²
Sanitário Masculino	3,06m²
DML	2,00m²
Área Técnica	5,15m²
Consultório 05	8,01m²
Consultório 06	7,48m²
Auditório	86,27m²
Varanda	26,00m²

LEGENDA
Área já existente (sem interferência)

Revisão nº	Discriminação das alterações	Data	Responsável
02	Revisão e conclusão do Projeto Executivo	31/03/22	Milena Sampaio

empresa:

Universidade Federal Fluminense

SAEP Superintendência de Arquitetura Engenharia e Patrimônio — Divisão de Departamento de Projeto

projeto: Planta layout térreo			etapa: Projeto Executivo de Arquitetura	
unidade: Centro de Atenção à Saúde do Idoso e seus Cuidadores - CASIC			campus: Mequinho / UFF	
endereço: Av.Jansen de Melo, 174, Centro, Niterói - RJ		revisão: R02	escala: INDICADA	data de emissão:
projetista: Milena Sampaio	desenhista: Milena Sampaio	aprovação: Milena Sampaio		00 / 00

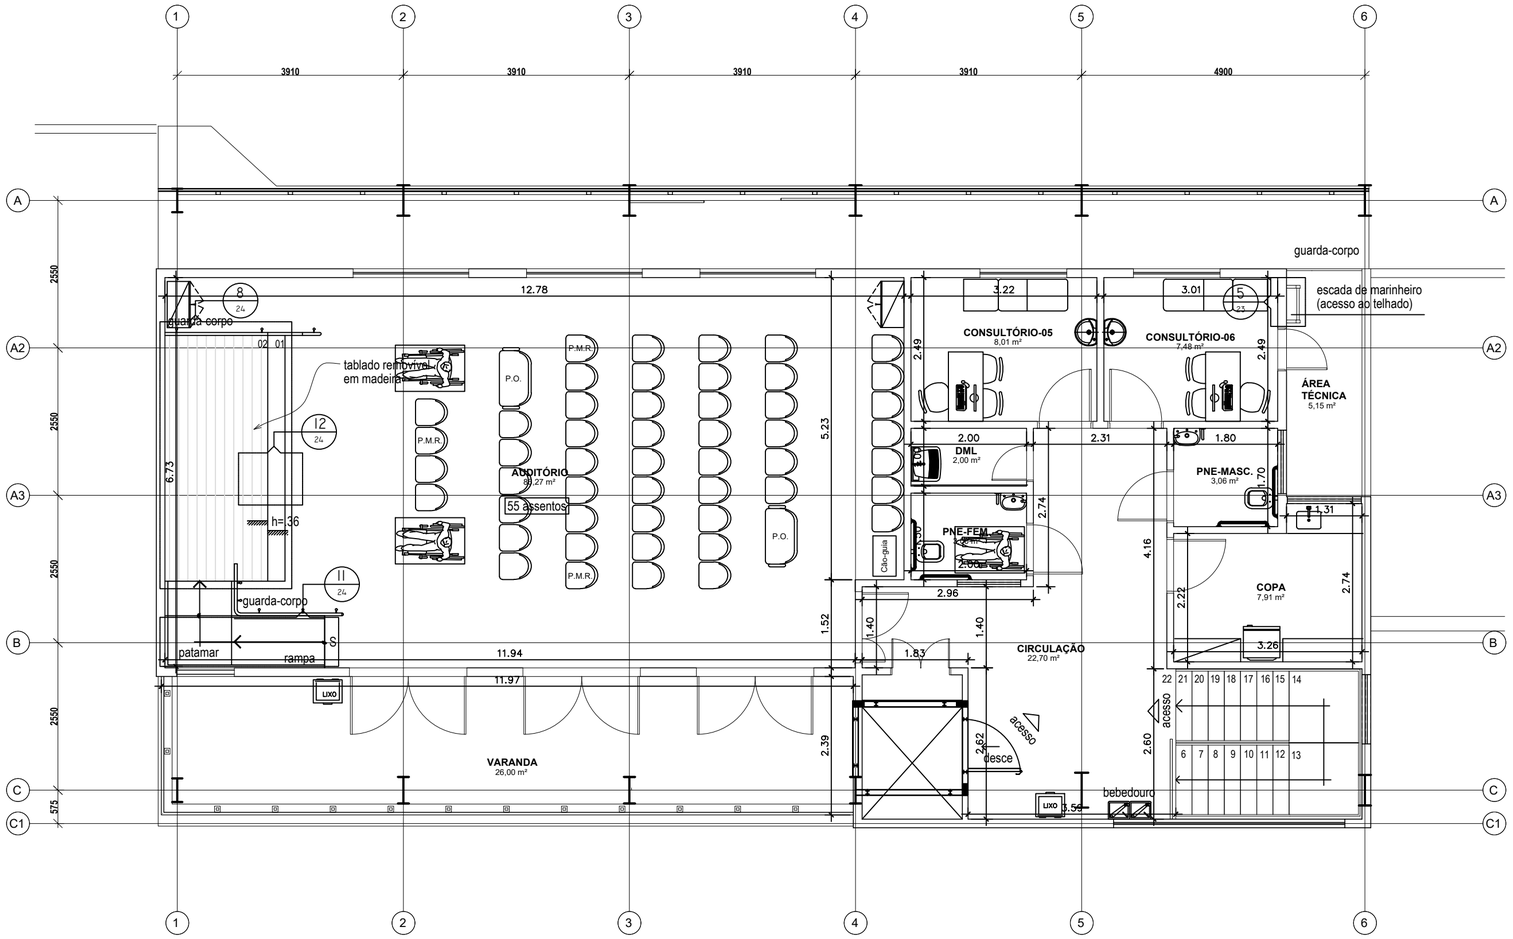

1 PLANTA BAIXA 2º PAVTO

ESCALA 1 : 75

TABELA DE ÁREAS ÚTEIS	
Nome	**Área**
. Térreo	
Consultório 01	6,69m²
Depósito	3,90m²
Espera	31,07m²
Hall de entrada	4,44m²
. 2º Pavimento	
Circulação	22,70m²
Copa	7,91m²
Sanitário Feminino	3,00m²
Sanitário Masculino	3,06m²
DML	2,00m²
Área Técnica	5,15m²
Consultório 05	8,01m²
Consultório 06	7,48m²
Auditório	86,27m²
Varanda	26,00m²

LEGENDA	
	Área já existente (sem interferência)

Revisão nº	Discriminação das alterações	Data	Responsável
02	Revisão e conclusão do Projeto Executivo	31/03/22	Milena Sampaio

empresa:

Universidade Federal Fluminense

SAEP Superintendência de Arquitetura Engenharia e Patrimônio — Divisão de Departamento de Projeto

projeto: Planta layout 2º pavto			etapa: Projeto Executivo de Arquitetura	
unidade: Centro de Atenção à Saúde do Idoso e seus Cuidadores - CASIC			campus: Mequinho / UFF	
endereço: Av.Jansen de Melo, 174, Centro, Niterói - RJ		revisão: R02	escala: INDICADA	data de emissão:
projetista: Milena Sampaio	desenhista: Milena Sampaio	aprovação: Milena Sampaio		00 / 00

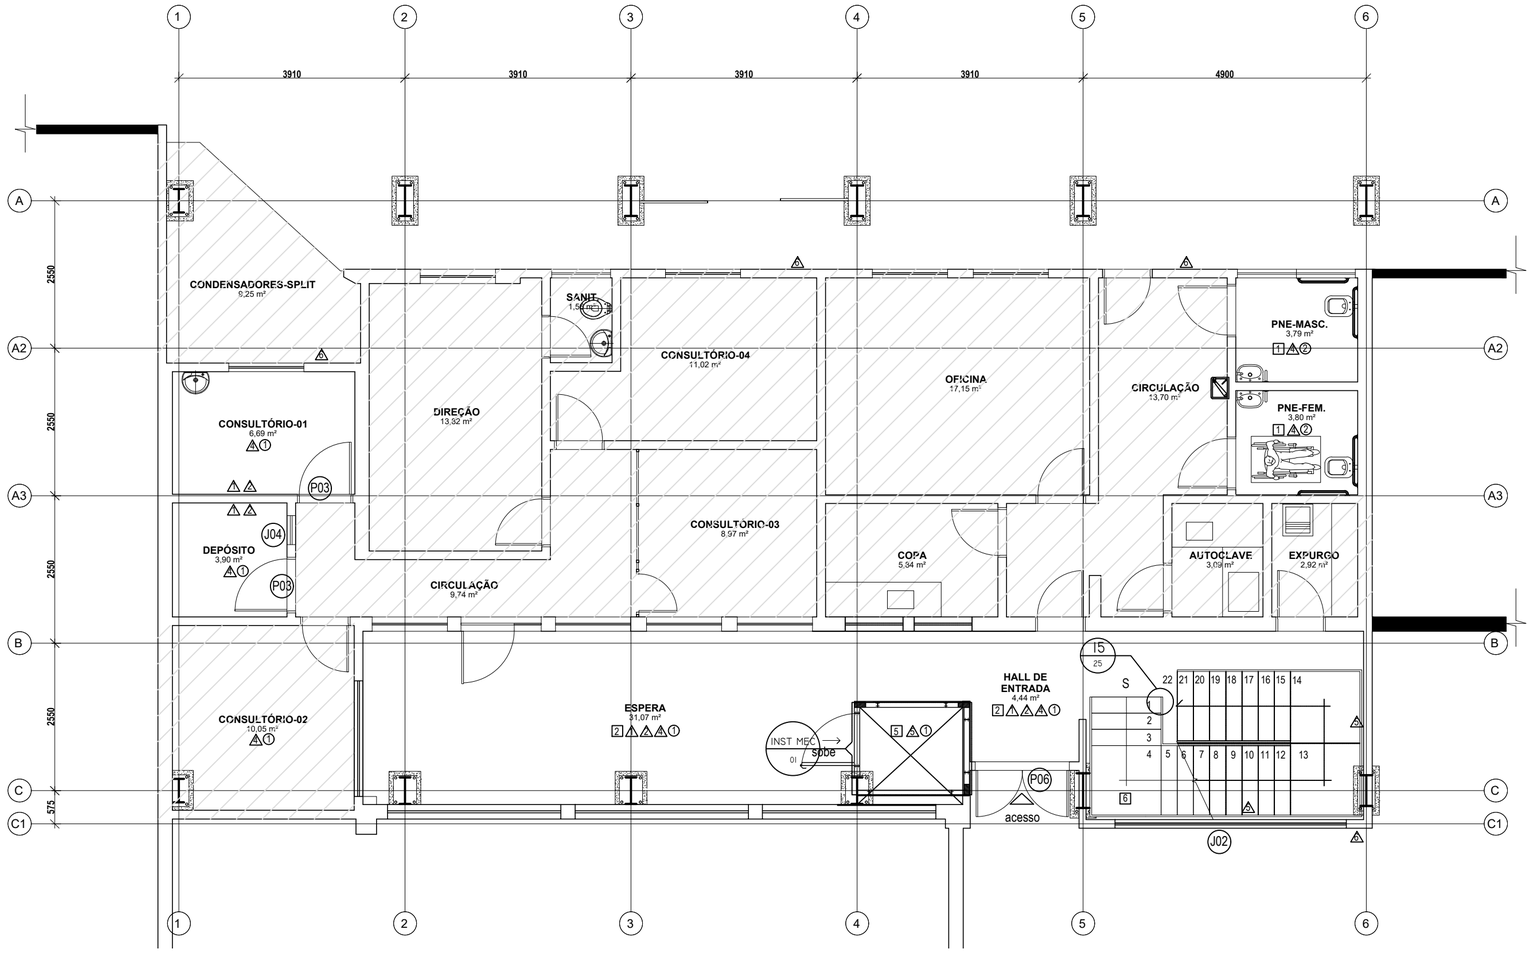

1 PLANTA BAIXA TÉRREO - ACABAMENTOS E ESQUADRIAS
ESCALA 1 : 75

TABELA DE ESPECIFICAÇÃO DE ACABAMENTO

Acabamento de piso
Acabamento de parede
Acabamento de teto
local
material

	ACABAMENTO DE PISO
1	Cerâmico, 47x47cm, cor branca, conforme existente.
2	Cerâmico ou porcelanato PEI-5, 60x60cm na cor bege ou similar.
3	Cerâmico ou porcelanato PEI-1, 60x60cm na cor bege ou similar.
4	Carpete na cor grafite ou similar.
5	Cimentado
6	Granito Itaunas ou similar, com fita antiderrapante em todos os degraus
	ACABAMENTO DE PAREDE
1	1/2 Revestimento cerâmico, 10x10cm na cor bege ou similar, conforme existente (h=1,20)
2	rodameio cerâmico, 2cm, na cor vermelha, conforme existente.
3	1/2 Revestimento cerâmico, 60x120cm, na cor bege ou similar (h=1,80)
4	1/2 Tinta acrílica na cor branca da marca Suvinil ou Coral ou similar.
5	Tinta acrílica na cor branca da marca Suvinil ou Coral ou similar.
6	Textura Grafiato
	ACABAMENTO DE TETO
1	Gesso acartonado, pintado com tinta acetinada lavável na cor branca da marca Suvinil ou Coral ou similar.
2	Laje, pintado com tinta acetinada lavável na cor branca da marca Suvinil ou Coral ou similar.

TABELA DE ESQUADRIAS - PORTAS NOVAS

ID	Descrição	Largura	Altura	Quantidade
P01	Porta com 1 folha de abrir e maçaneta tipo alavanca	0,60m	2,10m	1
P02	Porta com 1 folha de abrir e maçaneta tipo alavanca	0,70m	2,10m	1
P03	Porta com 1 folha de abrir e maçaneta tipo alavanca	0,90m	2,10m	5
P04	Porta com 1 folha de abrir, maçaneta tipo alavanca, puxador horizontal e revestimento resistente a impactos	0,90m	2,10m	2
P05	Porta com 2 folhas de abrir e maçaneta tipo puxador vertical	1,20m	2,10m	1
P06	Porta com 2 folhas de abrir e maçaneta tipo puxador vertical	1,60m	2,10m	1
P07	Porta com 2 folhas de abrir e maçaneta tipo puxador vertical	2,00m	2,10m	3
P08	Porta com 2 folhas de abrir e maçaneta tipo alavanca	1,00m	1,90m	1
P07	Porta com 1 folha de abrir e maçaneta tipo puxador vertical	0,70m	1,10m	1
				16

TABELA DE ESQUADRIAS - JANELAS NOVAS

ID	Descrição	Largura	Altura	Peitoril	Quantidade
J01	Janela tipo maxim ar	1,00m	0,60m	2,00m	1
J02	Janela tipo báscula fixa	4,00m	1,00m	2,00m	2
J03	Janela tipo maxim ar	1,30m	0,70m	1,80m	1
J04	Janela tipo guilhotina	0,50m	1,75m	1,15m	1
J05	Janela tipo báscula fixa	1,30m	1,00m	2,00m	1
J06	Janela tipo maxim ar	1,10m	0,70m	1,80m	2
J07	Janela tipo maxim ar e correr	1,50m	1,75m	1,15m	2
J08	Janela tipo maxim ar e correr	2,00m	1,75m	1,15m	3
					13

TABELA DE ESQUADRIAS - PORTAS EXISTENTES

Ambientes	Largura	Altura	Quantidade
Expurgo e Sanitário da Direção	0,70m	2,10m	2
Autoclave, Copa, Oficina, Direção, Espera e Consultórios 02, 03 e 04	0,80m	2,10m	7
Circulação e Sanitários Feminino e Masculino	0,90m	2,10m	4
Espera	1,00m	2,10m	1
			14

TABELA DE ESQUADRIAS - JANELAS EXISTENTES

Ambientes	Largura	Altura	Peitoril	Quantidade
Espera	3,00m	1,00m	2,00m	3
Sanitários Feminino e Masculino	2,10m	0,75m	1,80m	2
Sanitário da Direção, Copa e Autoclave	1,00m	1,15m	1,75m	4
Consultório 02	2,00m	1,20m	1,15m	1
Espera, Direção, Oficina e Consultórios 01, 03 e 04	1,40m	1,75m	1,15m	9
				19

Revisão nº	Discriminação das alterações	Data	Responsável
02	Revisão e conclusão do Projeto Executivo	31/03/22	Milena Sampaio

empresa:

Universidade Federal Fluminense
SAEP Superintendência de Arquitetura Engenharia e Patrimônio — Divisão de Departamento de Projeto

projeto: Planta baixa térreo - acabamentos e esquadrias			etapa: Projeto Executivo de Arquitetura	
unidade: Centro de Atenção à Saúde do Idoso e seus Cuidadores - CASIC			campus: Mequinho / UFF	
endereço: Av.Jansen de Melo, 174, Centro, Niterói - RJ		revisão: R02	escala: INDICADA	data de emissão: 00/00
projetista: Milena Sampaio	desenhista: Milena Sampaio	aprovação: Milena Sampaio		

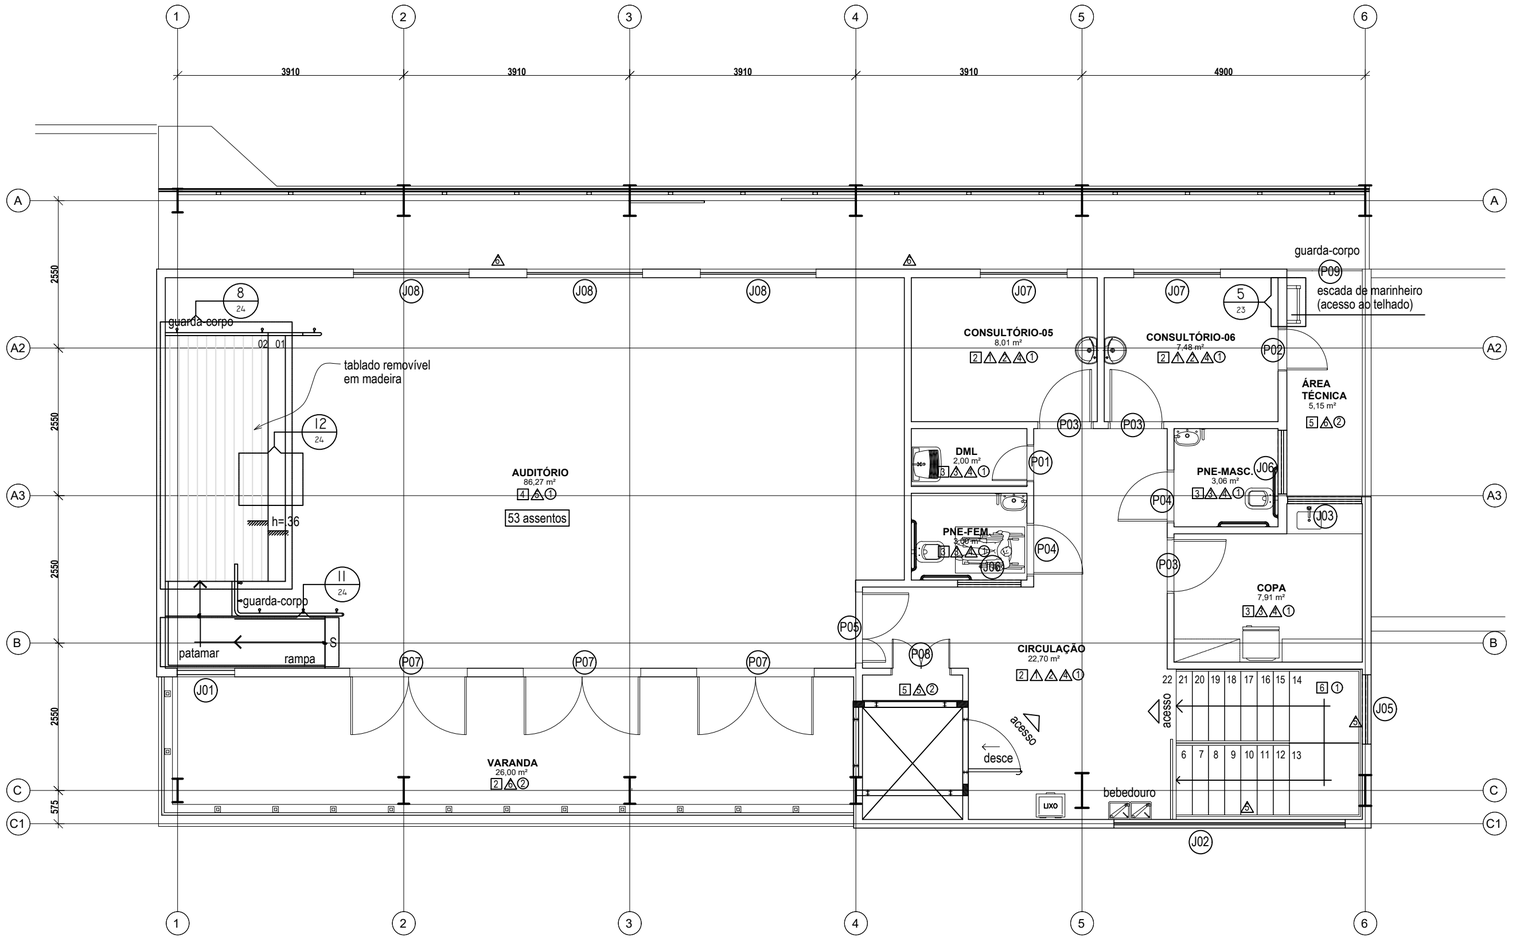

1 PLANTA BAIXA 2º PAVTO - ACABAMENTOS E ESQUADRIAS

ESCALA 1 : 75

TABELA DE ESPECIFICAÇÃO DE ACABAMENTO

□ Acabamento de piso
△ Acabamento de parede
○ Acabamento de teto

local / material

	ACABAMENTO DE PISO
1	Cerâmico, 47x47cm, cor branca, conforme existente.
2	Cerâmico ou porcelanato PEI-5, 60x60cm na cor bege ou similar.
3	Cerâmico ou porcelanato PEI-1, 60x60cm na cor bege ou similar.
4	Carpete na cor grafite ou similar.
5	Cimentado
6	Granito Itaunas ou similar, com fita antiderrapante em todos os degraus
	ACABAMENTO DE PAREDE
1	1/2 Revestimento cerâmico, 10x10cm na cor bege ou similar, conforme existente (h=1,20m)
2	rodameio cerâmico, 2cm, na cor vermelha, conforme existente.
3	1/2 Revestimento cerâmico, 60x120cm, na cor bege ou similar (h=1,80m)
4	1/2 Tinta acrílica na cor branca da marca Suvinil ou Coral ou similar.
5	Tinta acrílica na cor branca da marca Suvinil ou Coral ou similar.
6	Textura Grafiato
	ACABAMENTO DE TETO
1	Gesso acartonado, pintado com tinta acetinada lavável na cor branca da marca Suvinil ou Coral ou similar.
2	Laje, pintado com tinta acetinada lavável na cor branca da marca Suvinil ou Coral ou similar.

TABELA DE ESQUADRIAS - PORTAS NOVAS

ID	Descrição	Largura	Altura	Quantidade
P01	Porta com 1 folha de abrir e maçaneta tipo alavanca	0,60m	2,10m	1
P02	Porta com 1 folha de abrir e maçaneta tipo alavanca	0,70m	2,10m	1
P03	Porta com 1 folha de abrir e maçaneta tipo alavanca	0,90m	2,10m	5
P04	Porta com 1 folha de abrir, maçaneta tipo alavanca, puxador horizontal e revestimento resistente a impactos	0,90m	2,10m	2
P05	Porta com 2 folhas de abrir e maçaneta tipo puxador vertical	1,20m	2,10m	1
P06	Porta com 2 folhas de abrir e maçaneta tipo puxador vertical	1,60m	2,10m	1
P07	Porta com 2 folhas de abrir e maçaneta tipo puxador vertical	2,00m	2,10m	3
P08	Porta com 2 folhas de abrir e maçaneta tipo alavanca	1,00m	1,90m	1
P07	Porta com 1 folha de abrir e maçaneta tipo puxador vertical	0,70m	1,10m	1
				16

TABELA DE ESQUADRIAS - JANELAS NOVAS

ID	Descrição	Largura	Altura	Peitoril	Quantidade
J01	Janela tipo maxim ar	1,00m	0,60m	2,00m	1
J02	Janela tipo báscula fixa	4,00m	1,00m	2,00m	2
J03	Janela tipo maxim ar	1,30m	0,70m	1,80m	1
J04	Janela tipo guilhotina	0,50m	1,75m	1,15m	1
J05	Janela tipo báscula fixa	1,30m	1,00m	2,00m	1
J06	Janela tipo maxim ar	1,10m	0,70m	1,80m	2
J07	Janela tipo maxim ar e correr	1,50m	1,75m	1,15m	2
J08	Janela tipo maxim ar e correr	2,00m	1,75m	1,15m	3
					13

TABELA DE ESQUADRIAS - PORTAS EXISTENTES

Ambientes	Largura	Altura	Quantidade
Expurgo e Sanitário da Direção	0,70m	2,10m	2
Autoclave, Copa, Oficina, Direção, Espera e Consultórios 02, 03 e 04	0,80m	2,10m	7
Circulação e Sanitários Feminino e Masculino	0,90m	2,10m	4
Espera	1,00m	2,10m	1
			14

TABELA DE ESQUADRIAS - JANELAS EXISTENTES

Ambientes	Largura	Altura	Peitoril	Quantidade
Espera	3,00m	1,00m	2,00m	3
Sanitários Feminino e Masculino	2,10m	0,75m	1,80m	2
Sanitário da Direção, Copa e Autoclave	1,00m	1,15m	1,75m	4
Consultório 02	2,00m	1,20m	1,15m	1
Espera, Direção, Oficina e Consultórios 01, 03 e 04	1,40m	1,75m	1,15m	9
				19

Revisão nº	Discriminação das alterações	Data	Responsável
02	Revisão e conclusão do Projeto Executivo	31/03/22	Milena Sampaio

Universidade Federal Fluminense

SAEP Superintendência de Arquitetura Engenharia e Patrimônio — Divisão de Departamento de Projeto

empresa:

projeto: Planta baixa 2º pavto - acabamentos e esquadrias

etapa: Projeto Executivo de Arquitetura

unidade: Centro de Atenção à Saúde do Idoso e seus Cuidadores - CASIC

campus: Mequinho / UFF

endereço: Av.Jansen de Melo, 174, Centro, Niterói - RJ

revisão: R02 | escala: INDICADA | data de emissão:

00/00

projetista: Milena Sampaio | desenhista: Milena Sampaio | aprovação: Milena Sampaio

420.00/0394.00

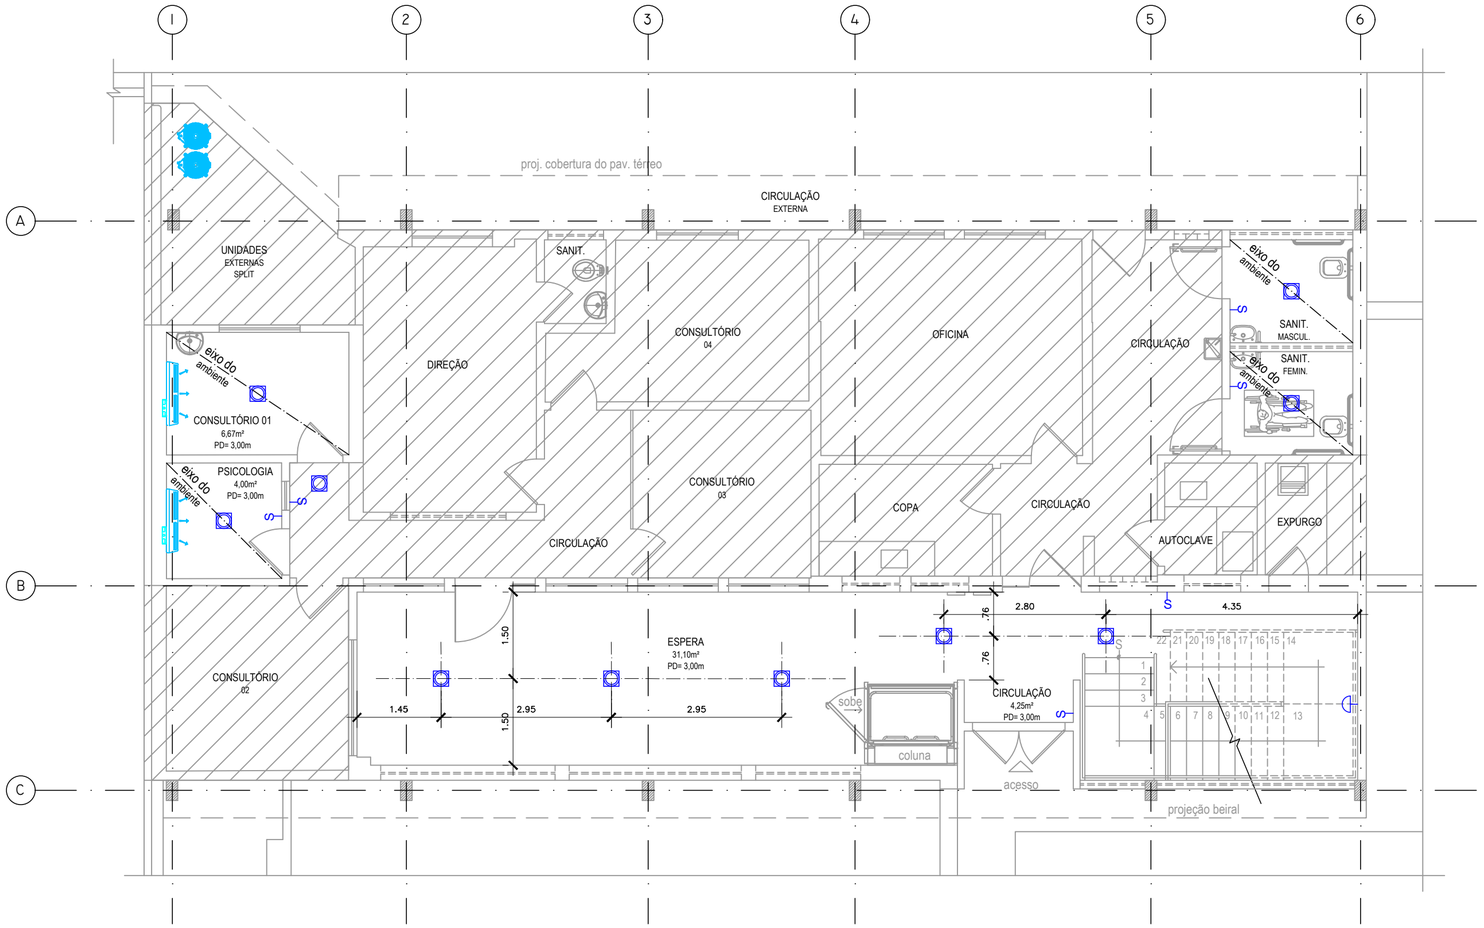

1 PLANTA BAIXA TÉRREO
ESCALA 1 : 75

TABELA DE ÁREAS ÚTEIS	
Nome	**Área**
. Térreo	
Consultório 01	7,70m²
Depósito	4,00m²
Espera	31,10m²
Circulação	4,25m²
. 2º Pavimento	
Circulação	20,20m²
Copa	5,32m²
Sanitário Feminino	3,00m²
Sanitário Masculino	2,82m²
DML	2,00m²
Área Técnica	5,14m²
Consultório 05	8,00m²
Consultório 06	7,50m²
Auditório	86,30m²
Varanda	25,04m²

LEGENDA
Área já existente (sem interferência)

LEGENDA - ILUMINAÇÃO

SÍMBOLO	CÓDIGO	DESCRIÇÃO	FONTE LUMINOSA	TEMP. COR	TENSÃO
	EMB01	LUMINÁRIA EMBUTIDA EM FORRO DE GESSO PARA ILUMINAÇÃO DIFUSA (30cm x 30cm)	LED 25W	2.700K	110V
	ARA01	ARANDELA COM ILUMINAÇÃO DIRETA (30cm x 15cm x h= 10cm)	LED 20W	2.700K	110V
COMPLEMENTOS - ELÉTRICA					
S		PONTO DE ACIONAMENTO DA ILUMINAÇÃO			

NOTAS GERAIS:
- COTAS EM METROS;
- REBAIXO DO TETO EM FORRO DE GESSO/DRYWALL LISO;
- PARA MAIORES INFORMAÇÕES CONSULTAR A PLANTA DE ELÉTRICA.

Emissão	Data	Revisado por	Autor do Projeto Básico	Descrição
R01	19/11/21	Paulo Felipe Silva Nascimento	Fernanda Vieira	Revisado conforme indicações do documento RELATÓRIO ANÁLISE PROJETO EXECUTIVO_15-10-21
Inicial	13/09/21	Paulo Felipe Silva Nascimento	Fernanda Vieira	Projeto Executivo

Conteúdo:

Projeto Executivo de Arquitetura para ampliação do Centro de Atenção à Saúde do Idoso e seus Cuidadores (CASIC) da Universidade Federal Fluminense (UFF)

Planta Baixa Térreo - Teto

Observações:

Assinatura:

Autor do Anteprojeto: Fernanda Vieira de Oliveira
Arquiteta e Urbanista
CAU/RJ - A132913-8

Endereço:

Campus Mequinho
Avenida Jansen de Mello 174
Centro - Niterói/RJ
CEP: 24030-220

STEELENGE CONSTRUÇÕES ESPECIALIZADAS E FACILITIES EIRELI
CNPJ: 32.419.175/0001-24
RUA HEITOR STOCKLER DE FRANÇA, 396 - CONJ 1407 - ANDAR 14
CENTRO CIVICO - CURITIBA - PARANÁ
CEP: 80.030-030
WWW.STEELENGE.COM.BR
STEELENGE@STEELENGE.COM.BR
TEL.: +55 41 3090-4413
CEL.: +55 41 99770-4195

Escala: Como indicado
Data: 13/09/2021
Revisão: 00
Folha: 26

ISO A2
420,00x594,00

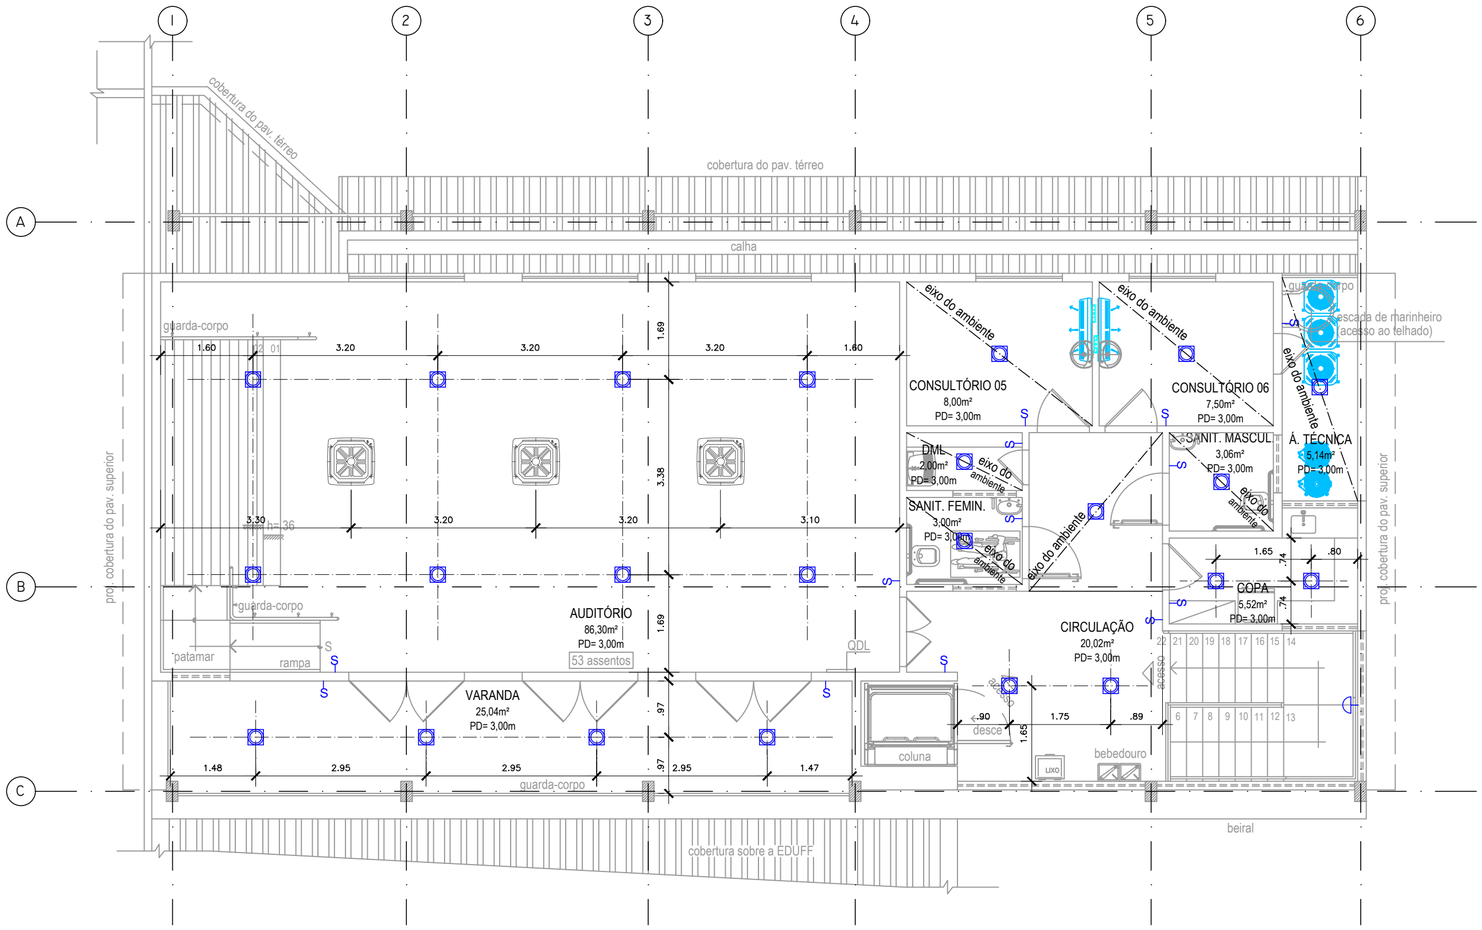

2 PLANTA BAIXA 2º PAVIMENTO

ESCALA 1 : 75

TABELA DE ÁREAS ÚTEIS	
Nome	**Área**
. Térreo	
Consultório 01	7,70m²
Depósito	4,00m²
Espera	31,10m²
Circulação	4,25m²
. 2º Pavimento	
Circulação	20,20m²
Copa	5,32m²
Sanitário Feminino	3,00m²
Sanitário Masculino	2,82m²
DML	2,00m²
Área Técnica	5,14m²
Consultório 05	8,00m²
Consultório 06	7,50m²
Auditório	86,30m²
Varanda	25,04m²

LEGENDA

Área já existente (sem interferência)

LEGENDA - ILUMINAÇÃO

SÍMBOLO	CÓDIGO	DESCRIÇÃO	FONTE LUMINOSA	TEMP. COR	TENSÃO
	EMB01	LUMINÁRIA EMBUTIDA EM FORRO DE GESSO PARA ILUMINAÇÃO DIFUSA (30cm x 30cm)	LED 25W	2.700K	110V
	ARA01	ARANDELA COM ILUMINAÇÃO DIRETA (30cm x 15cm x h= 10cm)	LED 20W	2.700K	110V

COMPLEMENTOS - ELÉTRICA

S	PONTO DE ACIONAMENTO DA ILUMINAÇÃO

NOTAS GERAIS:
- COTAS EM METROS;
- REBAIXO DO TETO EM FORRO DE GESSO/DRYWALL LISO;
- PARA MAIORES INFORMAÇÕES CONSULTAR A PLANTA DE ELÉTRICA.

R01	19/11/21	Paulo Felipe Silva Nascimento	Fernanda Vieira	Revisado conforme indicações do documento RELATÓRIO ANÁLISE PROJETO EXECUTIVO_15-10-21
Inicial	13/09/21	Paulo Felipe Silva Nascimento	Fernanda Vieira	Projeto Executivo
Emissão	Data	Revisado por	Autor do Projeto Básico	Descrição

Conteúdo:

Projeto Executivo de Arquitetura para ampliação do Centro de Atenção à Saúde do Idoso e seus Cuidadores (CASIC) da Universidade Federal Fluminense (UFF)

Planta Baixa 2º Pavimento - Teto

Observações:

Assinatura:

Autor do Anteprojeto: Fernanda Vieira de Oliveira
Arquiteta e Urbanista
CAU/RJ - A132913-8

Endereço:

Campus Mequinho
Avenida Jansen de Mello 174
Centro - Niterói/RJ
CEP: 24030-220

STEELENGE CONSTRUÇÕES ESPECIALIZADAS E FACILITIES EIRELI
CNPJ: 32.419.175/0001-24
RUA HEITOR STOCKLER DE FRANÇA, 396 - CONJ 1407 - ANDAR 14
CENTRO CIVICO - CURITIBA - PARANÁ
CEP: 80.030-030
WWW.STEELENGE.COM.BR
STEELENGE@STEELENGE.COM.BR
TEL.: +55 41 3090-4413
CEL.: +55 41 99770-4195

Escala: Como indicado
Data: 13/09/2021
Revisão: 00
Folha: 27

ISO A2
420,00x594,00

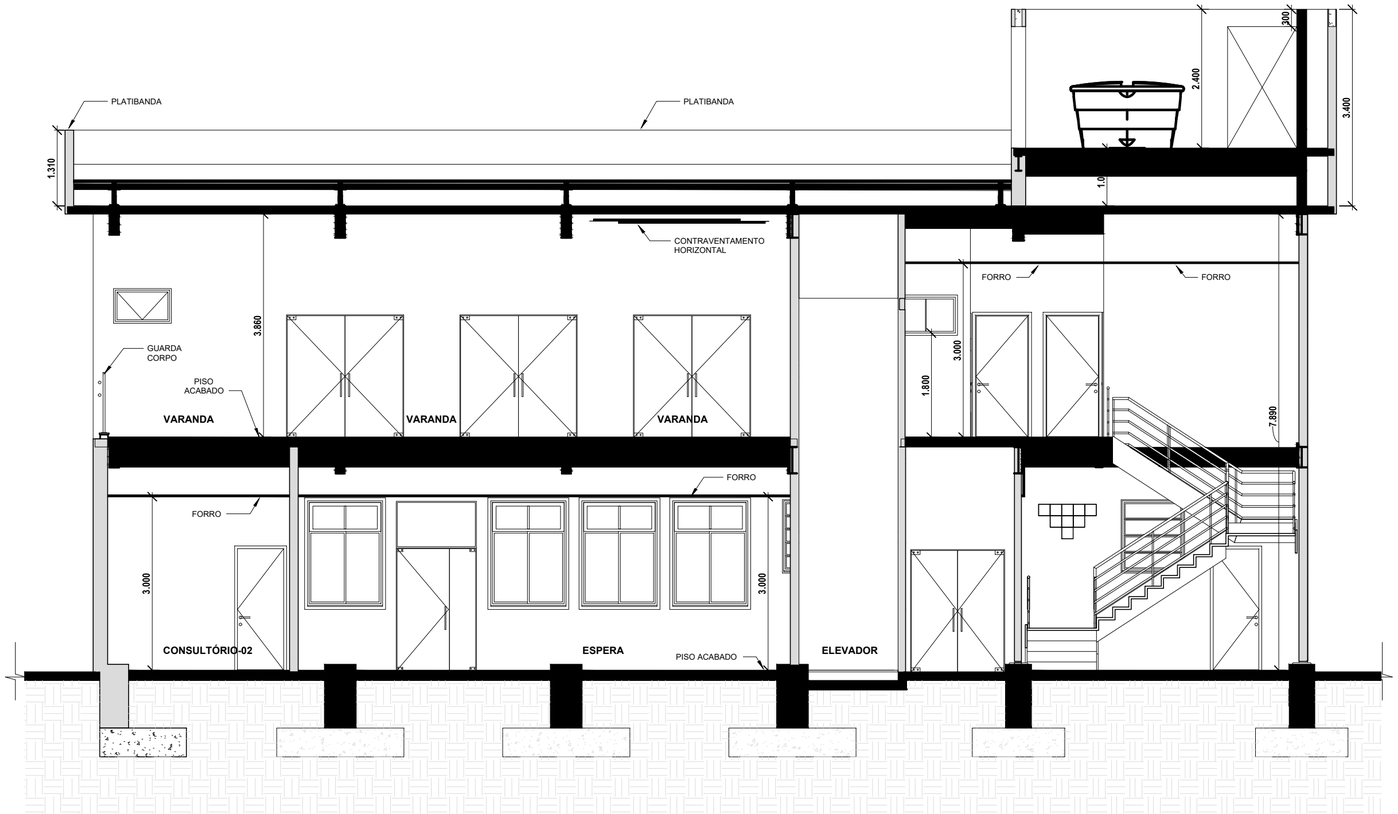

OBS.: COTAS A PARTIR DO PISO ACABADO

1 CORTE A

ESCALA 1 : 75

02	Revisão e conclusão do Projeto Executivo	31/03/22	Milena Sampaio
Revisão nº	Discriminação das alterações	Data	Responsável

empresa:

Universidade Federal Fluminense

SAEP Superintendência de Arquitetura Engenharia e Patrimônio — Divisão de Departamento de Projeto

projeto: Corte A			etapa: Projeto Executivo de Arquitetura		
unidade: Centro de Atenção à Saúde do Idoso e seus Cuidadores - CASIC			campus: Mequinho / UFF		
endereço: Av.Jansen de Melo, 174, Centro, Niterói - RJ		revisão: R02	escala: INDICADA	data de emissão:	00/00
projetista: Milena Sampaio	desenhista: Milena Sampaio	aprovação: Milena Sampaio			

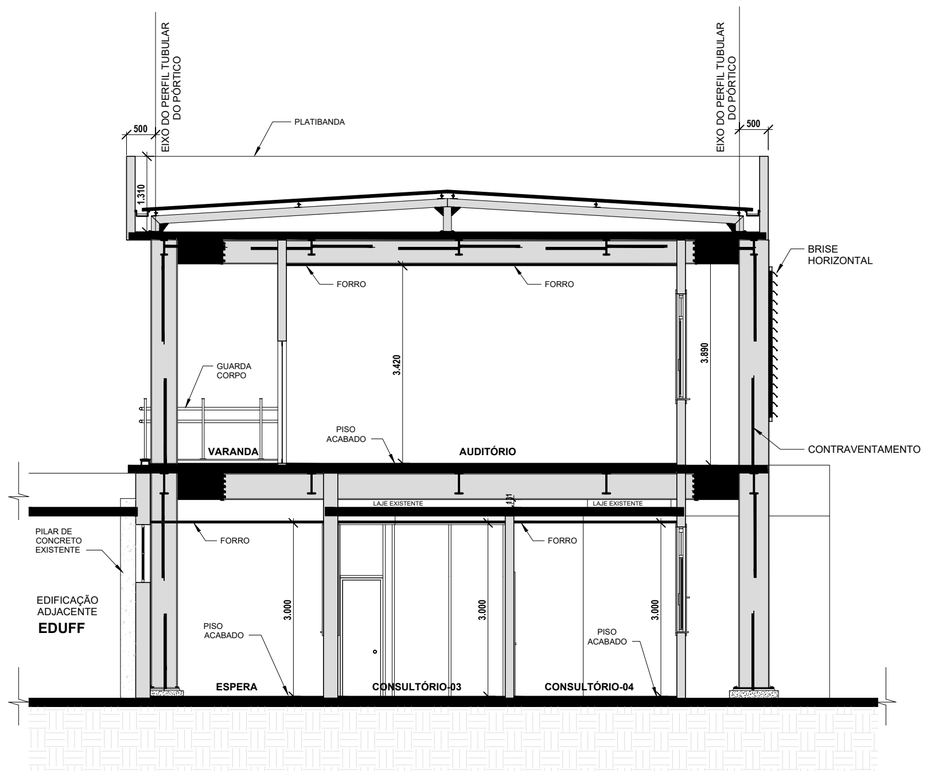

OBS.: COTAS A PARTIR DO PISO ACABADO

1 CORTE B

ESCALA 1 : 75

02	Revisão e conclusão do Projeto Executivo	31/03/22	Milena Sampaio
Revisão nº	Discriminação das alterações	Data	Responsável

empresa:

Universidade Federal Fluminense

SAEP Superintendência de Arquitetura Engenharia e Patrimônio — Divisão de Departamento de Projeto

projeto: Corte B			etapa: Projeto Executivo de Arquitetura		
unidade: Centro de Atenção à Saúde do Idoso e seus Cuidadores - CASIC			campus: Mequinho / UFF		
endereço: Av.Jansen de Melo, 174, Centro, Niterói - RJ		revisão: R02	escala: INDICADA	data de emissão:	00/00
projetista: Milena Sampaio	desenhista: Milena Sampaio	aprovação: Milena Sampaio			

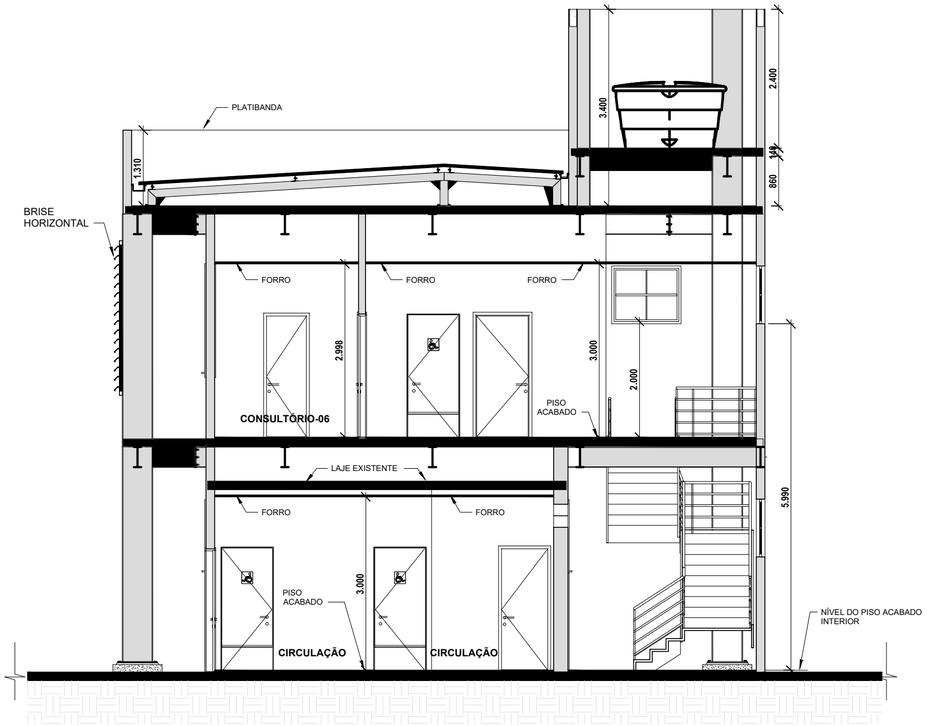

OBS.: COTAS A PARTIR DO PISO ACABADO

1 CORTE C

ESCALA 1 : 75

02	Revisão e conclusão do Projeto Executivo	31/03/22	Milena Sampaio
Revisão nº	Discriminação das alterações	Data	Responsável

empresa:

Universidade Federal Fluminense

SAEP Superintendência de Arquitetura Engenharia e Patrimônio — Divisão de Departamento de Projeto

projeto: Corte C			etapa: Projeto Executivo de Arquitetura		
unidade: Centro de Atenção à Saúde do Idoso e seus Cuidadores - CASIC			campus: Mequinho / UFF		
endereço: Av.Jansen de Melo, 174, Centro, Niterói - RJ		revisão: R02	escala: INDICADA	data de emissão:	00 / 00
projetista: Milena Sampaio	desenhista: Milena Sampaio	aprovação: Milena Sampaio			

420.UUD2584.UU

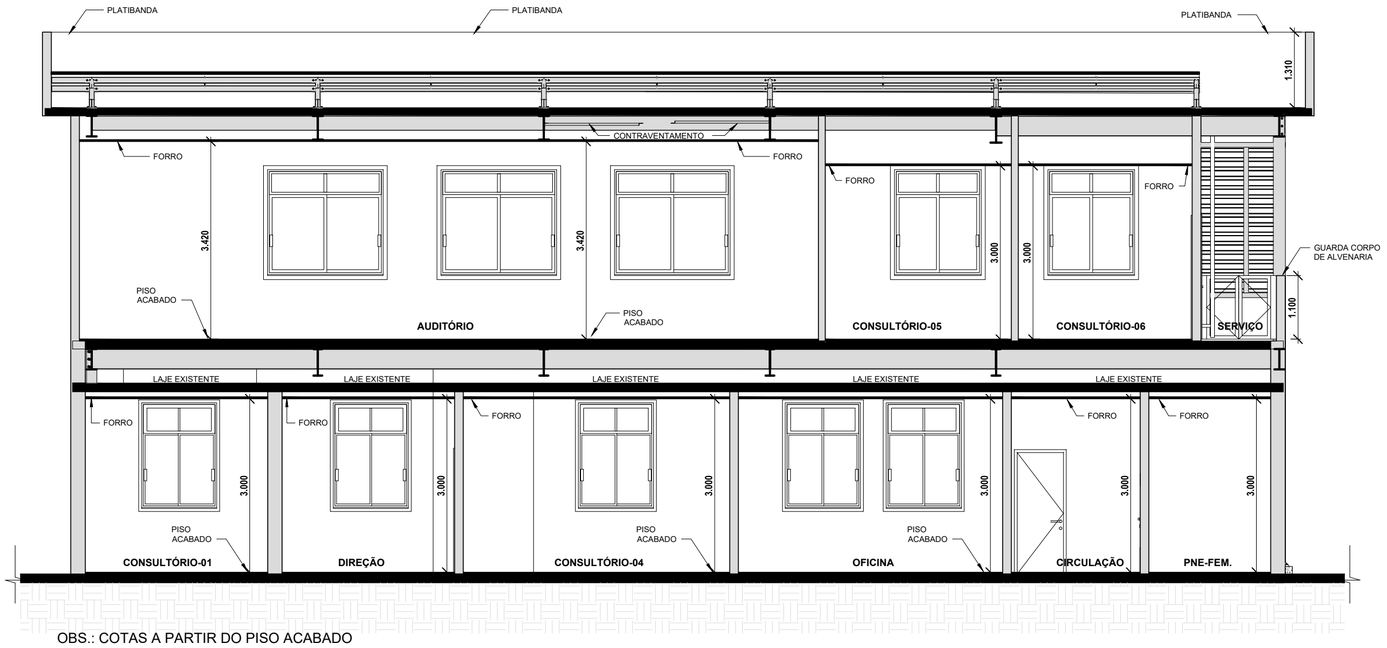

OBS.: COTAS A PARTIR DO PISO ACABADO

1 CORTE D

ESCALA 1 : 75

Revisão nº	Discriminação das alterações	Data	Responsável
02	Revisão e conclusão do Projeto Executivo	31/03/22	Milena Sampaio

empresa: Universidade Federal Fluminense — SAEP Superintendência de Arquitetura Engenharia e Patrimônio — Divisão de Departamento de Projeto

projeto: Corte D				etapa: Projeto Executivo de Arquitetura	
unidade: Centro de Atenção à Saúde do Idoso e seus Cuidadores - CASIC				campus: Mequinho / UFF	
endereço: Av.Jansen de Melo, 174, Centro, Niterói - RJ		revisão: R02	escala: INDICADA	data de emissão:	00 / 00
projetista: Milena Sampaio	desenhista: Milena Sampaio	aprovação: Milena Sampaio			

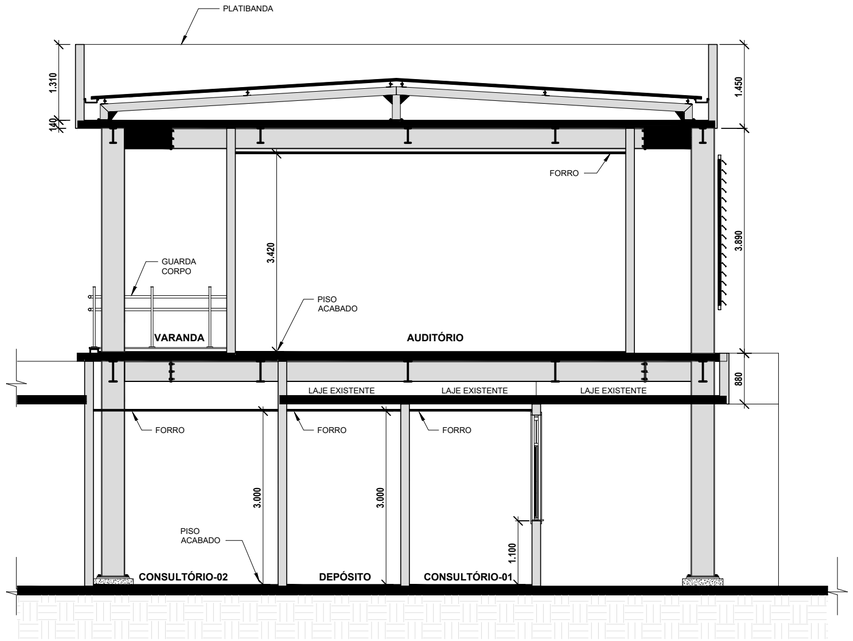

OBS.: COTAS A PARTIR DO PISO ACABADO

1 CORTE E

ESCALA 1 : 75

Revisão nº	Discriminação das alterações	Data	Responsável
02	Revisão e conclusão do Projeto Executivo	31/03/22	Milena Sampaio

empresa: Universidade Federal Fluminense — SAEP Superintendência de Arquitetura Engenharia e Patrimônio, Divisão de Departamento de Projeto

projeto: Corte E			etapa: Projeto Executivo de Arquitetura		
unidade: Centro de Atenção à Saúde do Idoso e seus Cuidadores - CASIC			campus: Mequinho / UFF		
endereço: Av.Jansen de Melo, 174, Centro, Niterói - RJ		revisão: R02	escala: INDICADA	data de emissão:	00/00
projetista: Milena Sampaio	desenhista: Milena Sampaio	aprovação: Milena Sampaio			

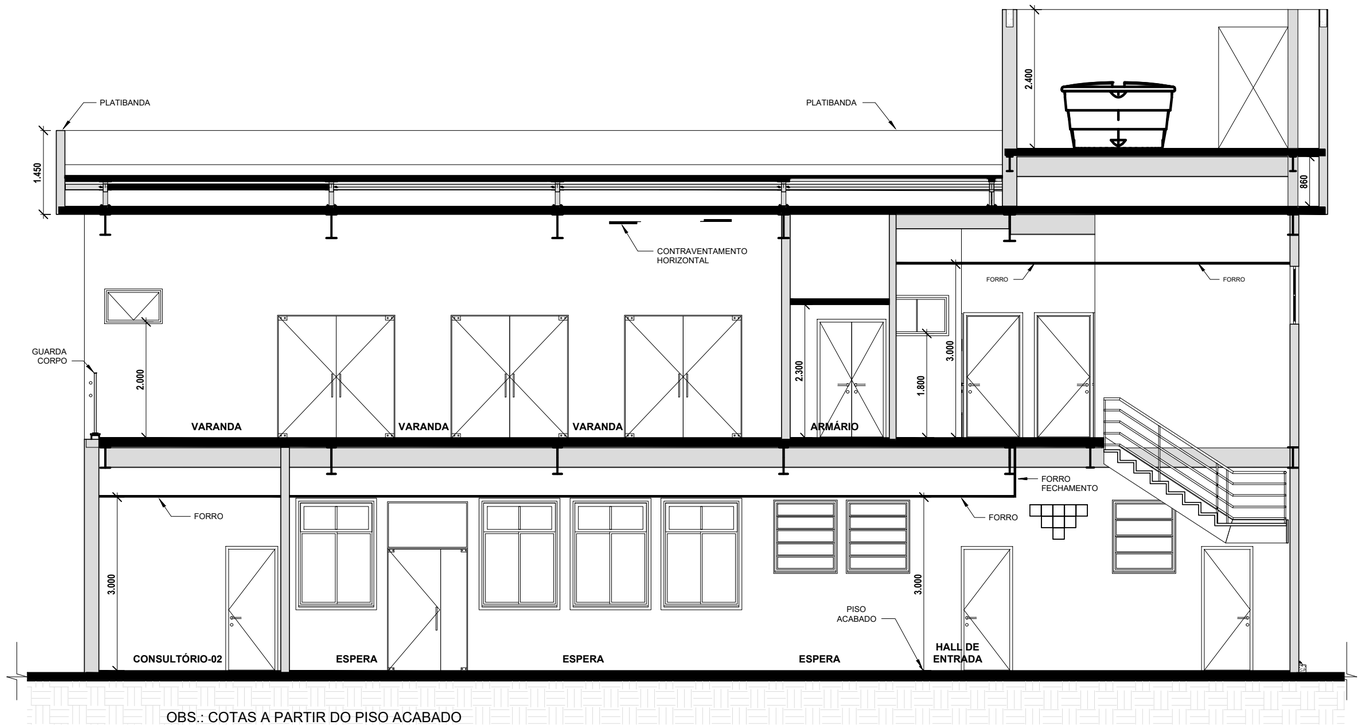

OBS.: COTAS A PARTIR DO PISO ACABADO

1 CORTE F

ESCALA 1 : 75

02	Revisão e conclusão do Projeto Executivo	31/03/22	Milena Sampaio
Revisão nº	Discriminação das alterações	Data	Responsável

empresa:

Universidade Federal Fluminense

SAEP Superintendência de Arquitetura Engenharia e Patrimônio — Divisão de Departamento de Projeto

projeto: Corte F			etapa: Projeto Executivo de Arquitetura		
unidade: Centro de Atenção à Saúde do Idoso e seus Cuidadores - CASIC			campus: Mequinho / UFF		
endereço: Av.Jansen de Melo, 174, Centro, Niterói - RJ		revisão: R02	escala: INDICADA	data de emissão:	00 / 00
projetista: Milena Sampaio	desenhista: Milena Sampaio	aprovação: Milena Sampaio			

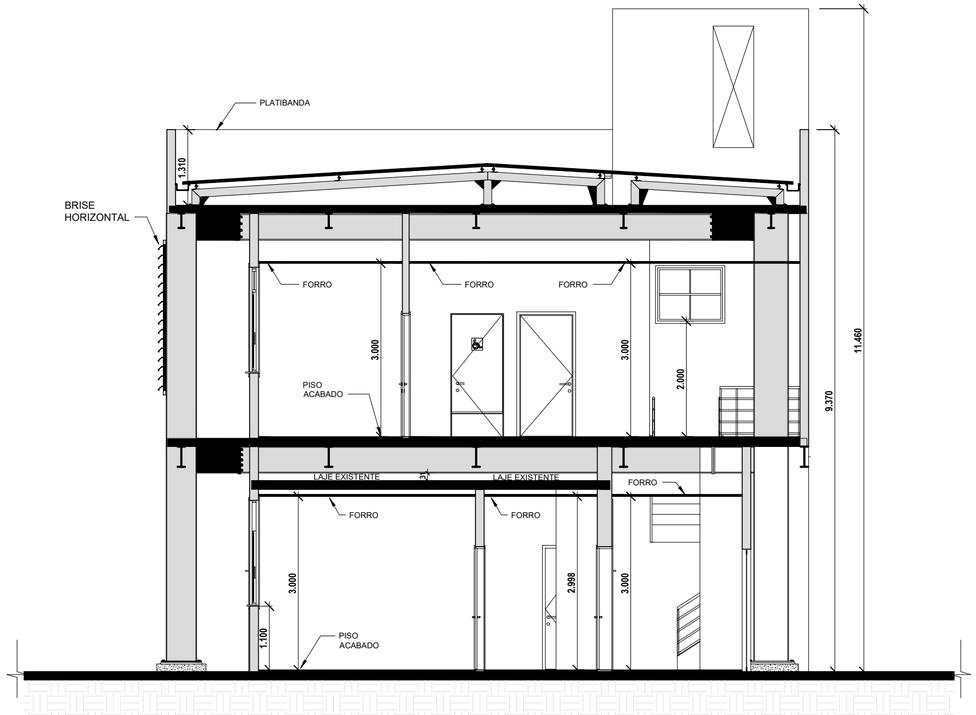

OBS.: COTAS A PARTIR DO PISO ACABADO

1 CORTE G

ESCALA 1 : 75

Revisão nº	Discriminação das alterações	Data	Responsável
02	Revisão e conclusão do Projeto Executivo	31/03/22	Milena Sampaio

empresa:

Universidade Federal Fluminense

SAEP Superintendência de Arquitetura Engenharia e Patrimônio
Divisão de Departamento de Projeto

projeto: Corte G			etapa: Projeto Executivo de Arquitetura	
unidade: Centro de Atenção à Saúde do Idoso e seus Cuidadores - CASIC			campus: Mequinho / UFF	
endereço: Av.Jansen de Melo, 174, Centro, Niterói - RJ		revisão: R02	escala: INDICADA	data de emissão: 00/00
projetista: Milena Sampaio	desenhista: Milena Sampaio	aprovação: Milena Sampaio		

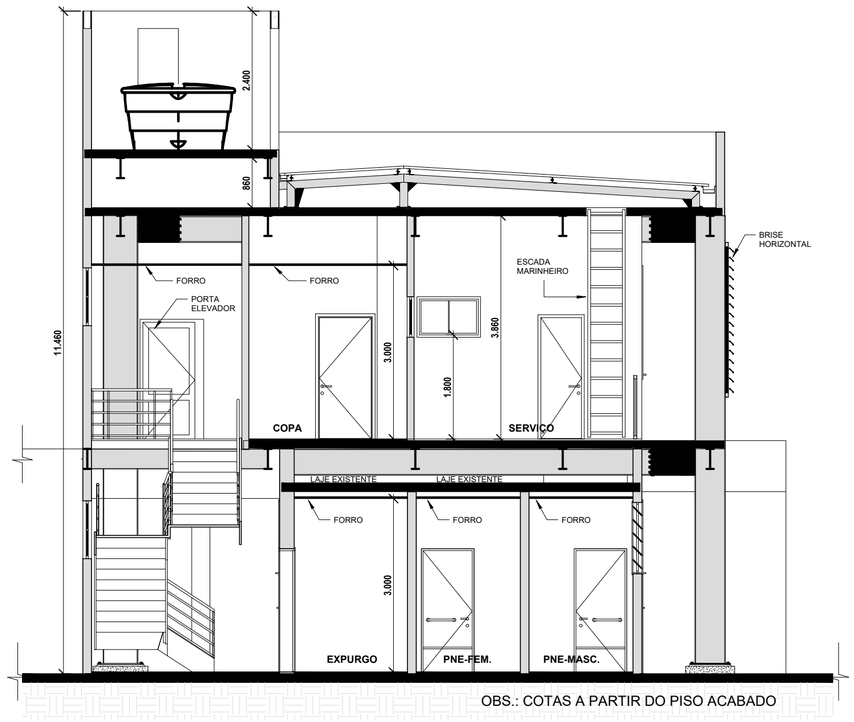

OBS.: COTAS A PARTIR DO PISO ACABADO

1 CORTE H

ESCALA 1 : 75

Revisão nº	Discriminação das alterações	Data	Responsável
02	Revisão e conclusão do Projeto Executivo	31/03/22	Milena Sampaio

Universidade Federal Fluminense

SAEP Superintendência de Arquitetura Engenharia e Patrimônio — Divisão de Departamento de Projeto

empresa:

projeto: Corte H			etapa: Projeto Executivo de Arquitetura		
unidade: Centro de Atenção à Saúde do Idoso e seus Cuidadores - CASIC			campus: Mequinho / UFF		
endereço: Av.Jansen de Melo, 174, Centro, Niterói - RJ		revisão: R02	escala: INDICADA	data de emissão:	00 / 00
projetista: Milena Sampaio	desenhista: Milena Sampaio	aprovação: Milena Sampaio			

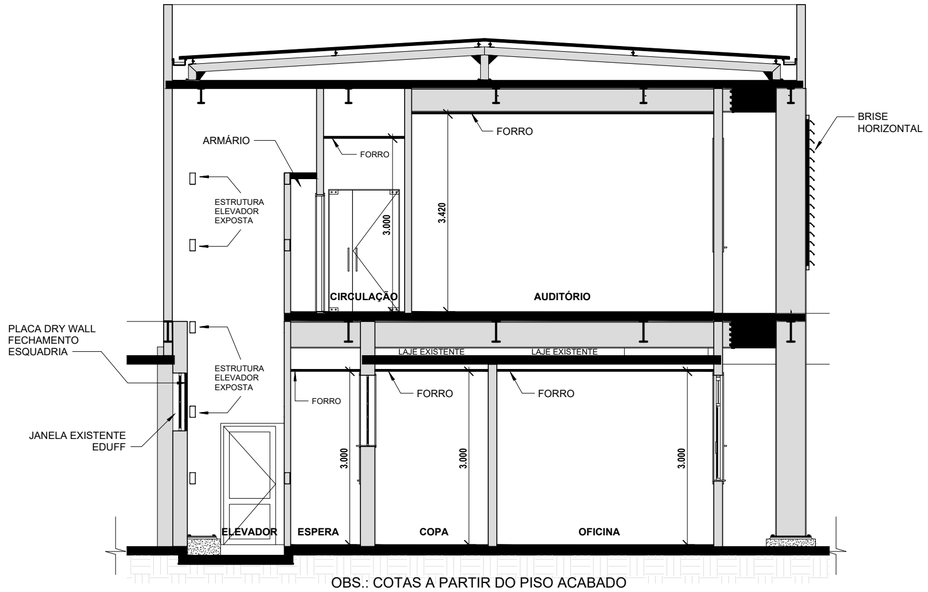

OBS.: COTAS A PARTIR DO PISO ACABADO

1 CORTE I

ESCALA 1 : 75

02	Revisão e conclusão do Projeto Executivo	31/03/22	Milena Sampaio
Revisão nº	Discriminação das alterações	Data	Responsável

empresa:

Universidade Federal Fluminense

SAEP Superintendência de Arquitetura Engenharia e Patrimônio
Divisão de Departamento de Projeto

projeto: Corte I			etapa: Projeto Executivo de Arquitetura		
unidade: Centro de Atenção à Saúde do Idoso e seus Cuidadores - CASIC			campus: Mequinho / UFF		
endereço: Av.Jansen de Melo, 174, Centro, Niterói - RJ		revisão: R02	escala: INDICADA	data de emissão:	00/00
projetista: Milena Sampaio	desenhista: Milena Sampaio	aprovação: Milena Sampaio			

1 FACHADA NORTE

ESCALA 1 : 75

Revisão nº	Discriminação das alterações	Data	Responsável
02	Revisão e conclusão do Projeto Executivo	31/03/22	Milena Sampaio

empresa:

Universidade Federal Fluminense

SAEP Superintendência de Arquitetura Engenharia e Patrimônio — Divisão de Departamento de Projeto

projeto: Fachada Norte			etapa: Projeto Executivo de Arquitetura	
unidade: Centro de Atenção à Saúde do Idoso e seus Cuidadores - CASIC			campus: Mequinho / UFF	
endereço: Av.Jansen de Melo, 174, Centro, Niterói - RJ		revisão: R02	escala: INDICADA	data de emissão:
projetista: Milena Sampaio	desenhista: Milena Sampaio	aprovação: Milena Sampaio		00 / 00