


PLANTA CABEAMENTO ESTRUTURADO
ESC.: 1 : 50

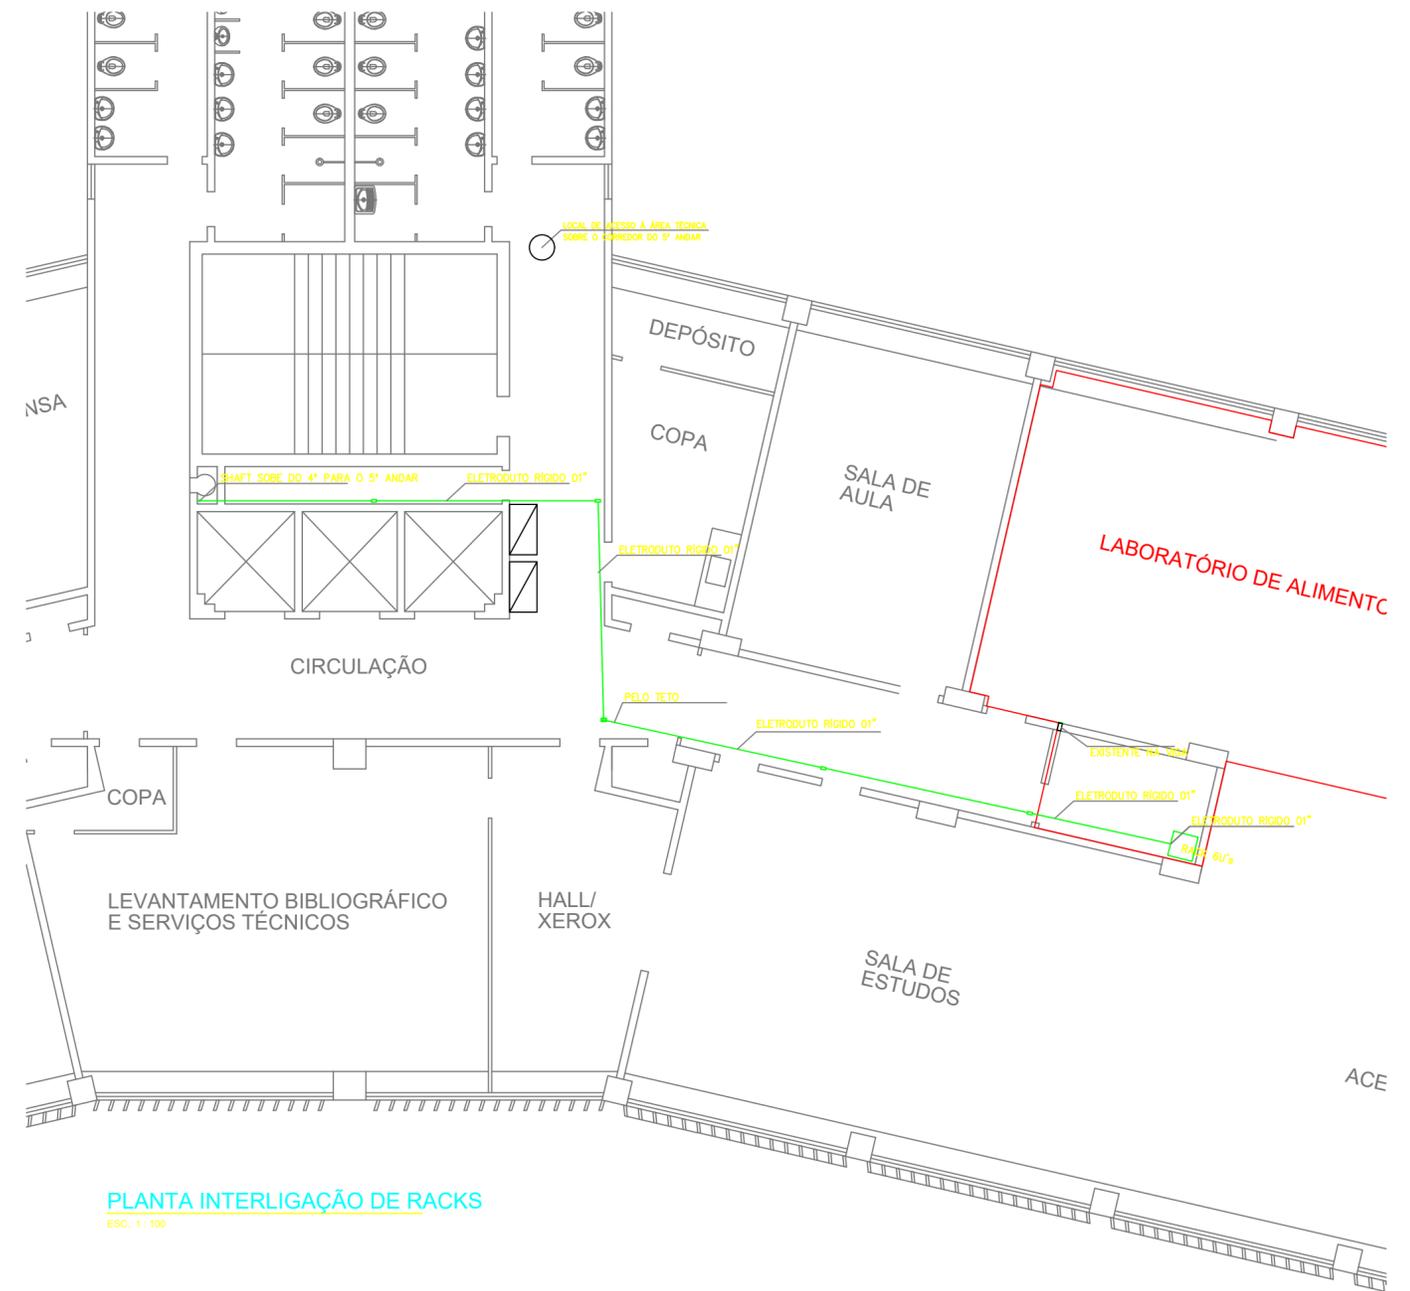

PLANTA INTERLIGAÇÃO DE RACKS
ESC.: 1 : 100

00	27.07.22	EMISSÃO INICIAL	FÁVARO
Revisão	Data	Modificações	Resp.



FACULDADE DE NUTRIÇÃO
LABORATÓRIO DE ALIMENTOS - LABAL

SUPERINTENDÊNCIA DE ARQUITETURA, ENGENHARIA E PATRIMÔNIO
COORDENAÇÃO DE ARQUITETURA
DIVISÃO DE DESENVOLVIMENTO DE PROJETOS

PROJETO BÁSICO - DADOS
PONTOS DE DADOS

DESENHISTA FAVARO 27 07 2022	PROJETISTA FAVARO 27 07 2022	REVISÃO	APROVAÇÃO	ESCALA IND	REF. ARQ.	Nº DESENHO CBT-1300	DOC. ORIGEM
--	--	---------	-----------	---------------	-----------	------------------------	-------------