



# LEGENDA

SÍMBOLO	DESCRIÇÃO	QUANTIDADE
	Luminária de sobrepor em alumínio com pintura eletrostática preta. Difusor em acrílico leitoso. Facho direto, para baixo. Instaladas sobrepostas na eletrocalha. Para 2 x lâmpadas tubulares LED 18W, cor branco neutro (4000K)	14 un
	Luminária de sobrepor em alumínio com pintura eletrostática preta. Difusor em acrílico leitoso. Facho direto, para baixo. Instaladas sobrepostas no teto/laje ou eletrocalha. IP 65 Para 2 x lâmpadas tubulares LED 9W, cor branco neutro (4000K)	17 un
	Luminária de sobrepor em alumínio com pintura eletrostática preta. Difusor em acrílico leitoso. Facho direto, para baixo. Instaladas sobrepostas na eletrocalha. Para 2 x lâmpadas tubulares LED 18W, cor branco quente (3000K)	9 un
	Eletrocalha perfurada em alumínio, com pintura eletrostática na cor preta. Instalada pendente a 40cm da estrutura do teto (laje). Para distribuição dos fios elétricos que alimentam as luminárias sobrepostas.	45 m
	Trilho eletrificado pendente em alumínio, com pintura eletrostática preta. Com spots direcionáveis pretos, orientados para as mesas da cafeteria. Para lâmpada tipo dicróica LED, com facho aberto, antiofuscante, cor branco quente (3000K).	trilho: 14 m spots: 12 un
	Perfil de alumínio tipo Wall Washer para fita de LED potência 15W/m. Temperatura de cor branco quente (3000K) 2 perfis instalados em painel de marcenaria.	10 m
	Poste de luz 1 pétala LED, uso externo (IP65), potência 18W. Acabamento em alumínio e pintura eletrostática na cor preta. Altura: 3 metros Temperatura de cor do LED branco quente (3000K)	8 un
	Fita de LED IP65 para área externa. Instalada embutida na borda dos degraus do deck de madeira. Temperatura de cor branco quente (3000K)	117 m
	Spot direcionável IP65 para área externa. Instalada embutida no piso do deck, voltada para cima e para a vegetação e/ou fachada. Para lâmpada tipo halógena de LED, temperatura de cor branco quente (3000K)	9 un
	Luminária tipo espeto para jardim. Direcionável, IP65 para área externa. Instalada nos canteiros voltada e para a vegetação. Com LED 15W, facho aberto, temperatura de cor branco quente (3000K)	10 un

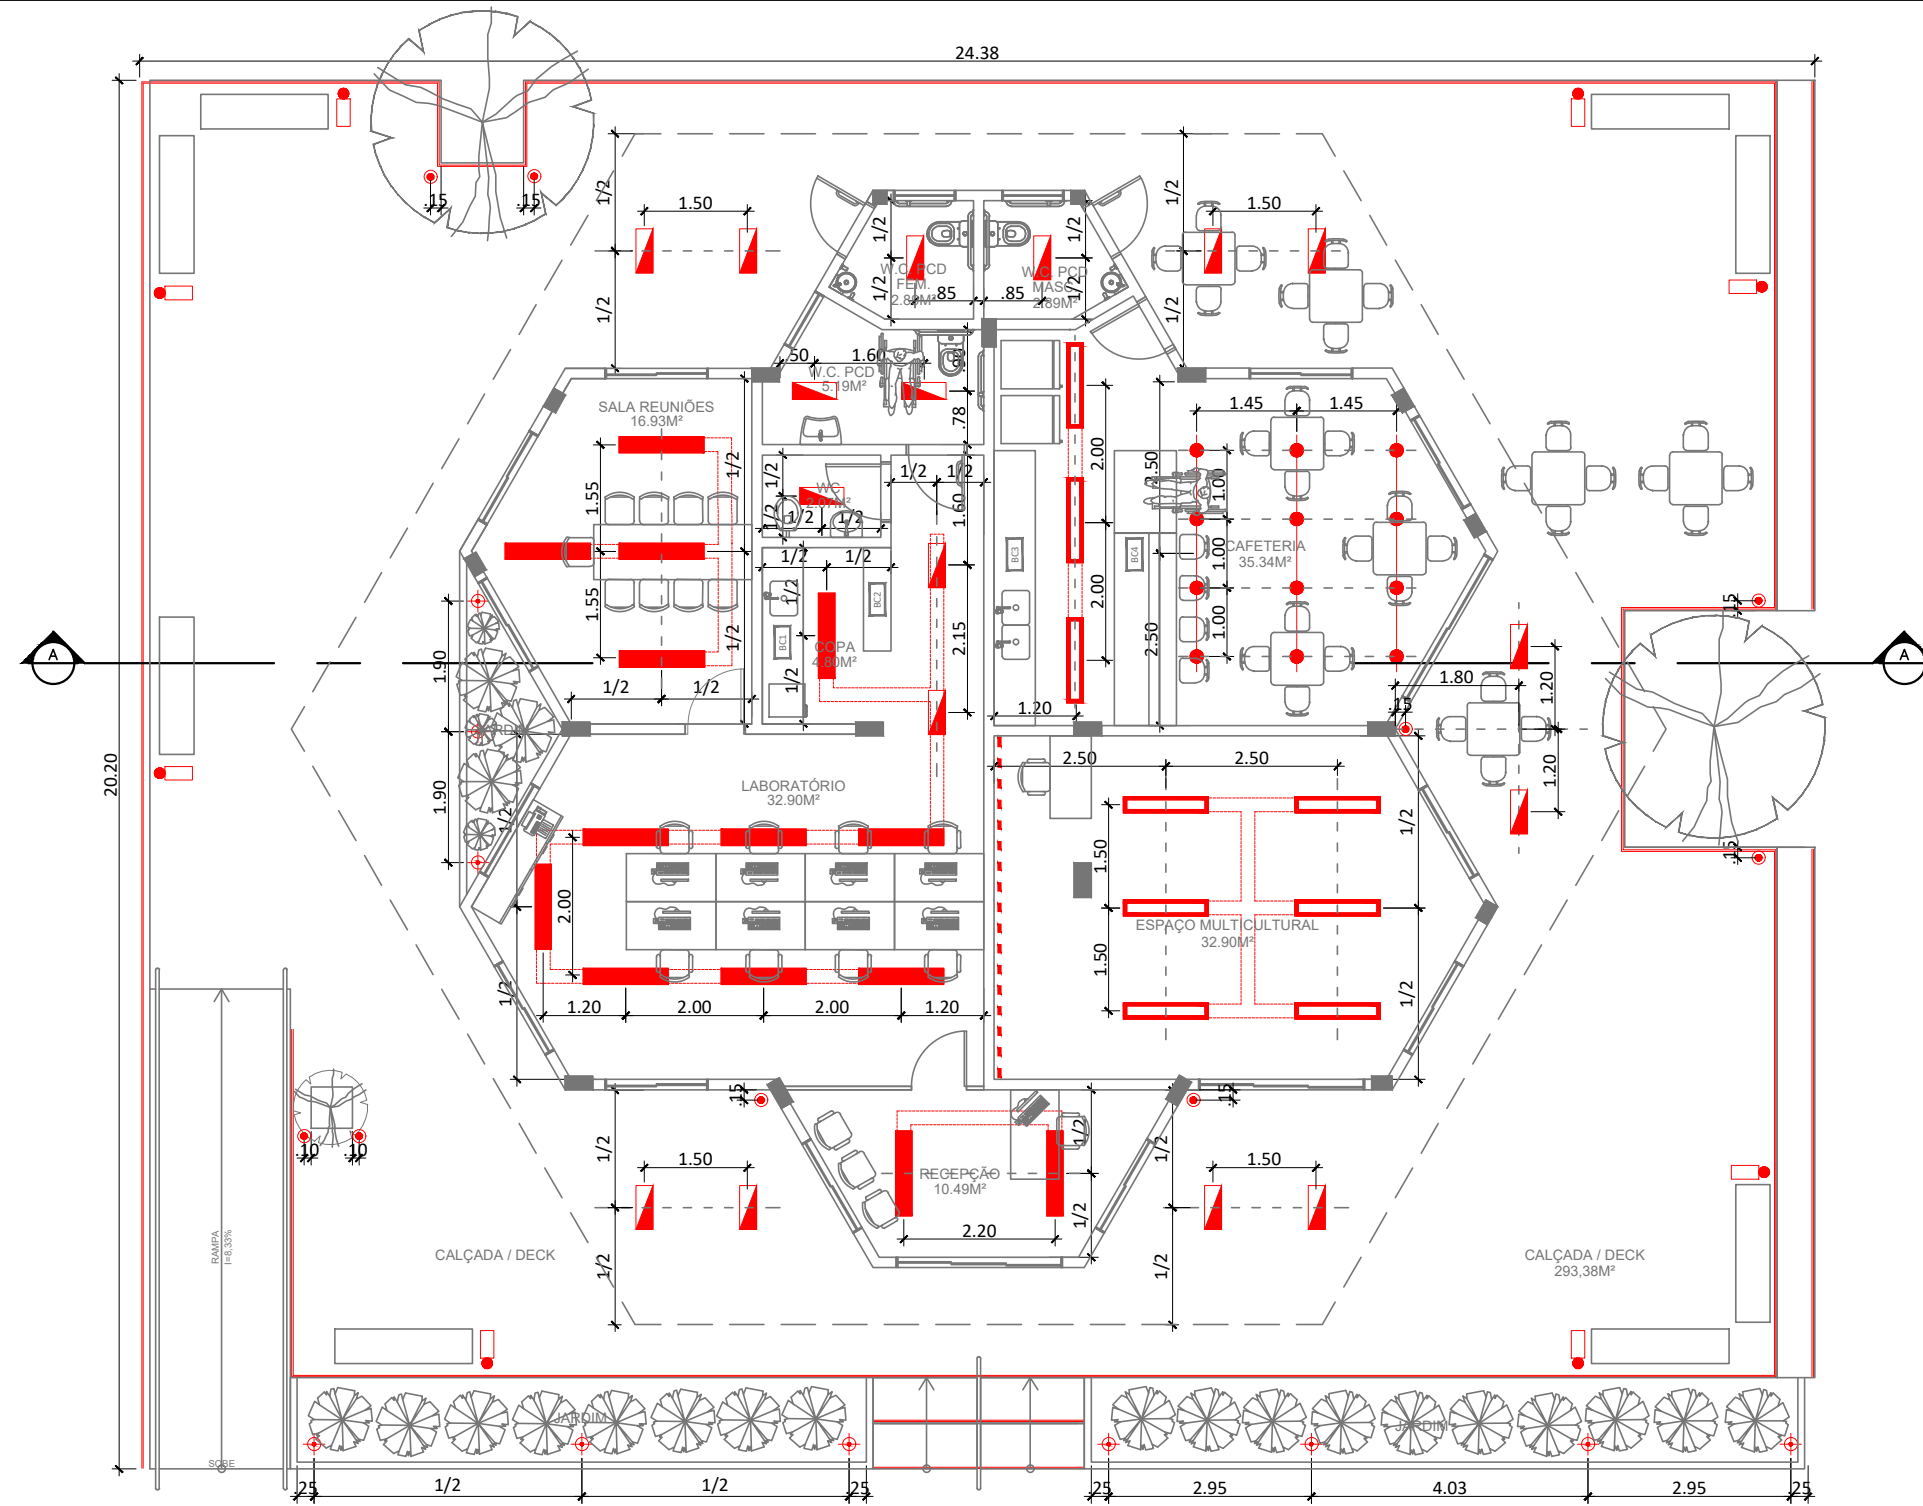

**1 PLANTA DE ILUMINAÇÃO**  
esc. 1/100

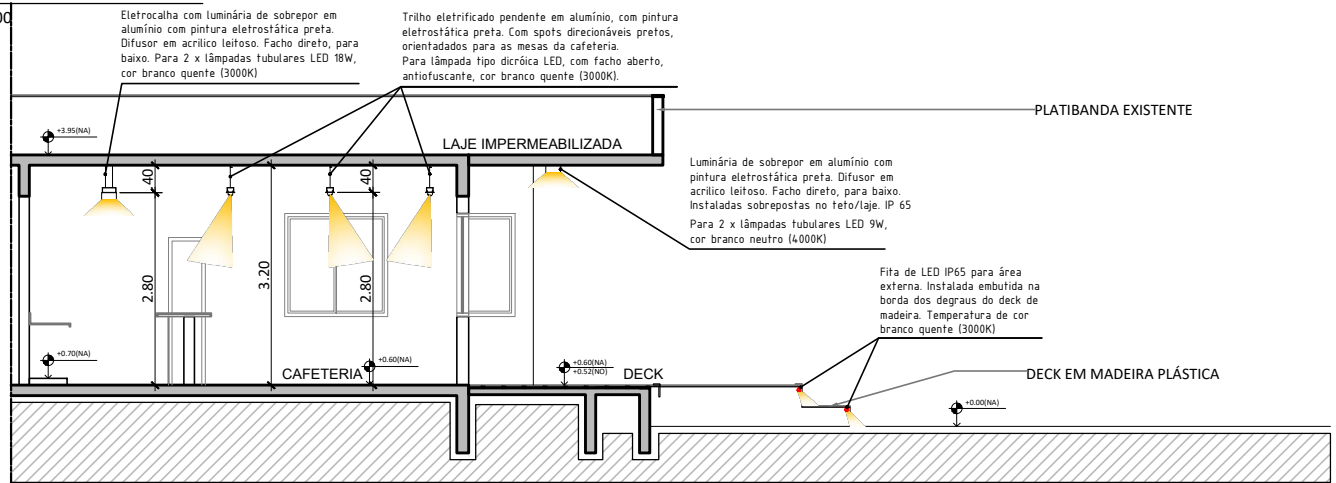

**2 CORTE AA'**  
esc. 1/100



projeto: <b>MÓDULO DE VIVÊNCIA ICHF</b>	etapa: <b>PLANTA DE ILUMINAÇÃO</b>		
unidade: ICHF - INSTITUTO DE CIÊNCIAS HUMANAS E FILOSOFIA	campus: GRAGOATÁ		
endereço: RUA PROFESSOR MARCOS WALDEMAR DE FREITAS REIS, S/N - SÃO DOMINGOS	revisão: 01	escala: 1/100	data de emissão: 28/10/2022
projetista: RAQUEL FERRARI DA VEIGA	desenhista: RAQUEL FERRARI DA VEIGA		aprovação: <b>01/01</b>
2022-GRA-ICHF-PRB-ILUM-1300-R03.dwg			

A3 - 420 x 297 mm