
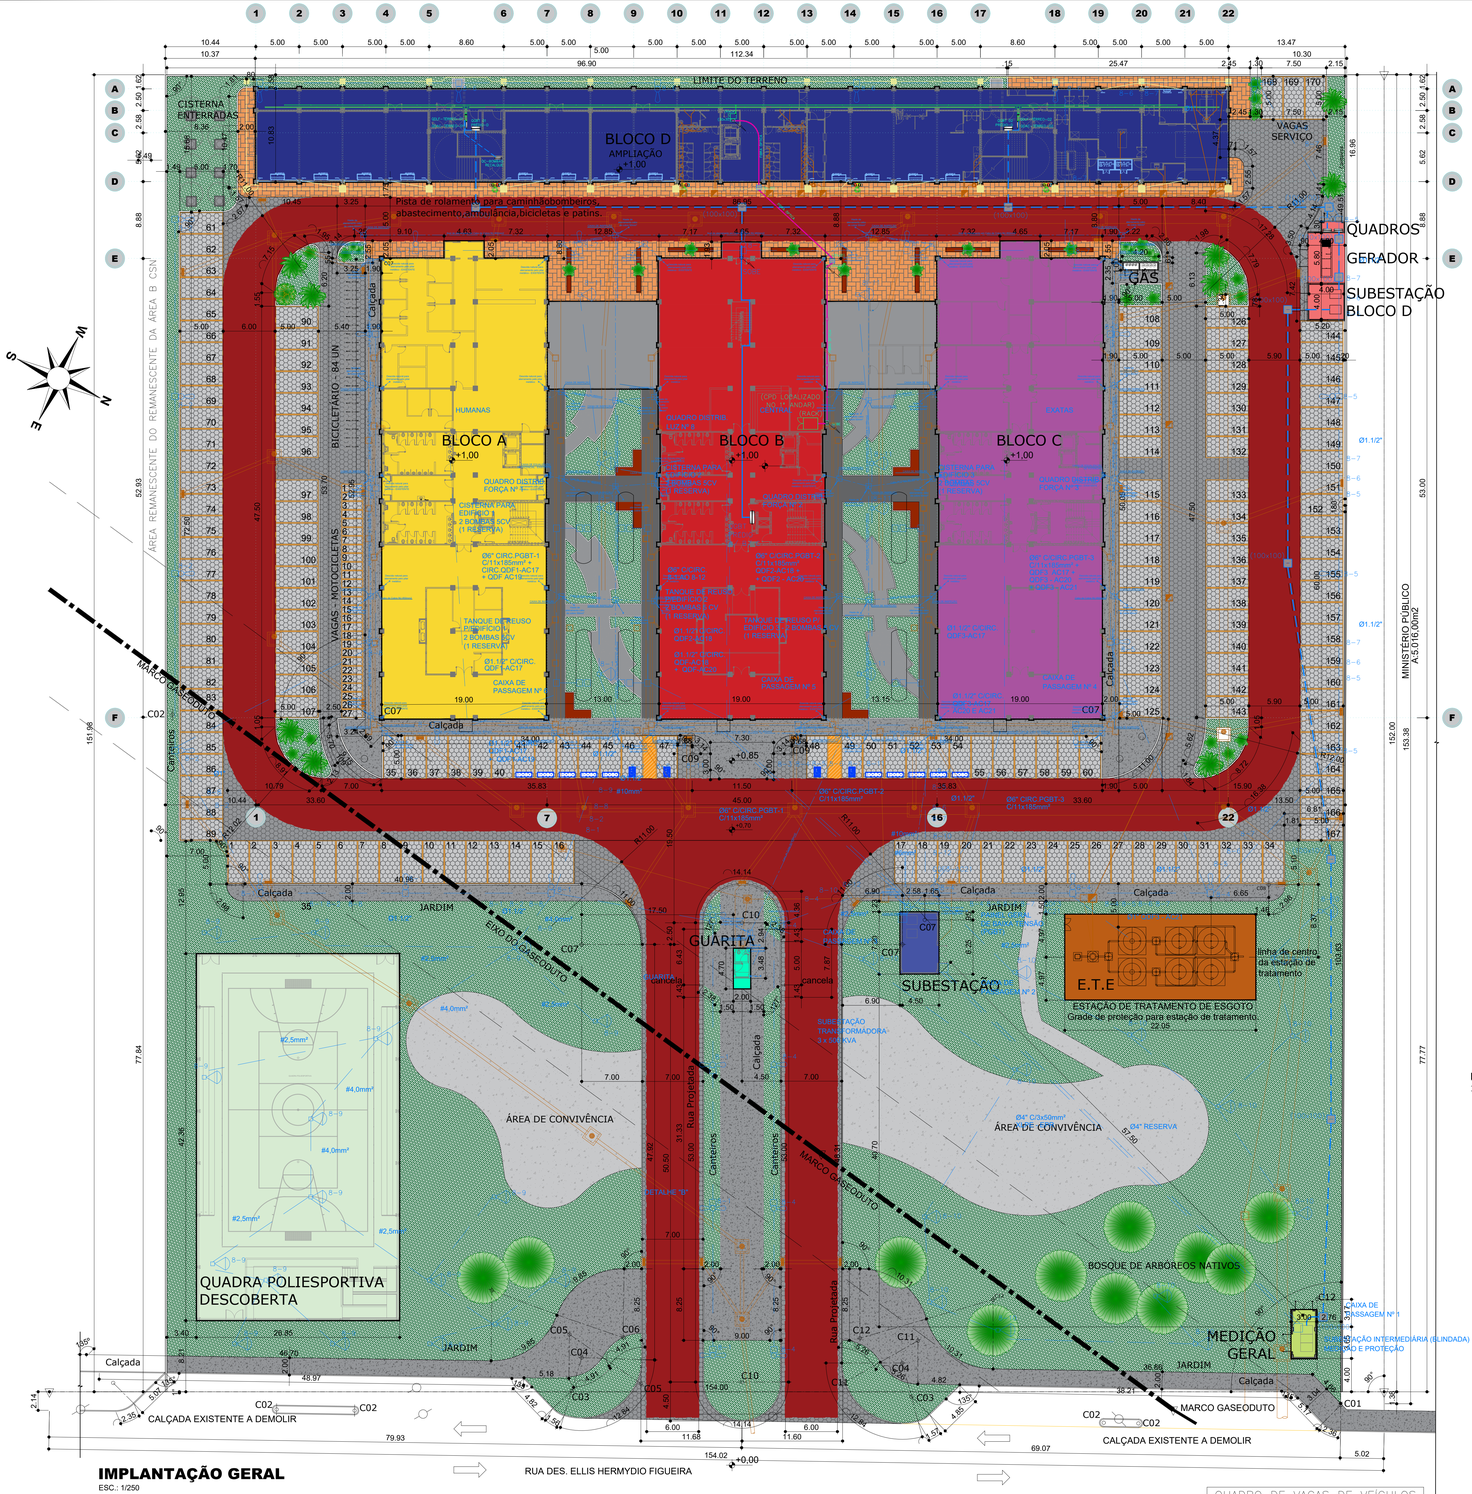


IMPLANTAÇÃO GERAL
ESC.: 1/250

LEGENDA:

PAVIMENTAÇÃO
GRAMADO (ÁREA PERMEÁVEL)
PASSEIO EM CONCRETO (IMPERMEÁVEL)
BLOCOS DE CONCRETO INTERTRAVADOS (PERMEÁVEL)
DEMARCAÇÃO DO ROLAMENTO DA VIATURA DO CORPO DE BOMBEIROS

EDIFICAÇÕES
BLOCO A
BLOCO B
BLOCO C
BLOCO D (AMPLIAÇÃO)
SUBESTAÇÃO GERAL
GUARITA
QUADRA POLIESPORTIVA DESCOBERTA
MEDIÇÃO GERAL
SUBESTAÇÃO BLOCO D E MOTOGERADOR
ESTAÇÃO DE TRATAMENTO DE ESGOTO

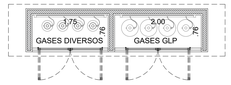

CASA DE GÁS - PLANTA BAIXA
ESC.: 1/50




CASA DE GÁS - ELEVAÇÃO FRONTAL
ESC.: 1/50




CASA DE GÁS ELEVAÇÃO LATERAL
ESC.: 1/50

QUADRO DE VAGAS DE VEÍCULOS	
AUTOMÓVEIS:	
TIPOLOGIA	QUANTIDADE (UN)
CONVENCIONAL	156
IDOSO	10
PcR	4
TOTAL VAGAS	170 unid.
MOTOCICLETAS:	
TIPOLOGIA	QUANTIDADE (UN)
CONVENCIONAL	27
TOTAL VAGAS	27 unid.
BICICLETAS:	
TIPOLOGIA	QUANTIDADE (UN)
CONVENCIONAL	84
TOTAL VAGAS	84 unid.

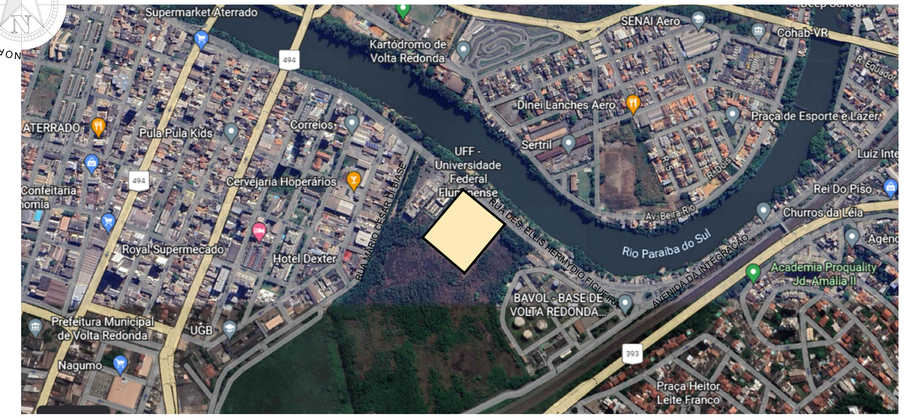


PLANTA DE SITUAÇÃO E ORIENTAÇÃO
SEM ESCALA

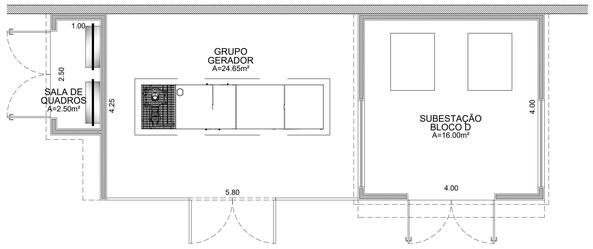


SUBESTAÇÃO BLOCO D E GERADOR - PLANTA BAIXA
ESC.: 1/50



SUBESTAÇÃO BLOCO D E GERADOR ELEVAÇÃO LATERAL ESQUERDA
ESC.: 1/50

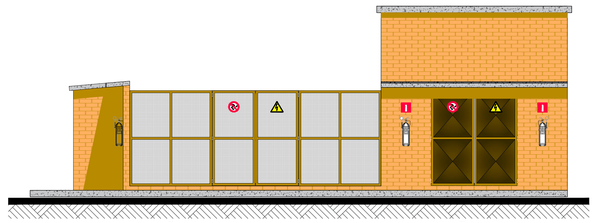

SUBESTAÇÃO BLOCO D E GERADOR - ELEVAÇÃO FRONTAL
ESC.: 1/50

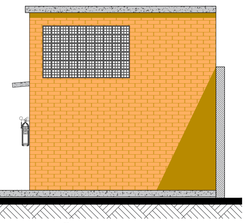

SUBESTAÇÃO BLOCO D E GERADOR ELEVAÇÃO LATERAL DIREITA
ESC.: 1/50

NOTAS DE VAGAS ACESSÍVEIS
- PCR - 2% do total de vagas - Decreto N°5296 de 2 de dezembro de 2004
- IDOSO - 5 % do total de vagas - CONTRAN, resolução N° 303 de dezembro de 2008

QUADRO DE ÁREAS						
ÁREA CONSTRUÍDA:		TÉRREO	1° PAV.	2° PAV.	3° PAV.	Á. TÉCNICA
EDIFICAÇÃO	N° PRANCHAS	ÁREA (m²)	ÁREA (m²)	ÁREA (m²)	ÁREA (m²)	ÁREA (m²)
BLOCO A	XX	1.027,90	1.029,12	1.029,12	1.029,42	----
BLOCO B	XX	1.027,05	1.029,12	1.029,12	1.029,34	----
BLOCO C	XX	1.027,90	1.029,62	1.029,13	1.029,23	----
BLOCO D (AMPLIAÇÃO)	XX	1.216,95	1.216,21	1.216,21	1.216,16	143,49
REFEITÓRIO – BLOCOS A E B	XX	129,26	----	----	----	----
BLOCO DE SALAS – BLOCOS B E C	XX	130,78	----	43,53	----	----
PASSARELA 01 – BLOCOS A E B	XX	----	43,53	43,53	----	----
PASSARELA 02 – BLOCOS B E C	XX	----	43,53	43,53	----	----
SUBESTAÇÃO GERAL	XX	32,43	----	----	----	----
GUARITA	XX	9,40	----	----	----	----
QUADRA POLIESPORTIVA DESCOBERTA	XX	993,34	----	----	----	----
MEDIÇÃO GERAL	XX	17,12	----	----	----	----
NOVA SUBESTAÇÃO AÉREA (BLOCO D) E GERADOR	XX	47,29	----	----	----	----
ESTAÇÃO DE TRATAMENTO DE ESGOTO	XX	218,55	----	----	----	----
CASA DE GÁS	XX	4,20	----	----	----	----
ÁREA CONSTRUÍDA/ PAV.		5.882,17m²	4.391,13m²	4.390,64m²	4.304,15m²	143,49m²
ÁREA CONSTRUÍDA TOTAL		19.111,58m²				
ÁREA DO TERRENO		21.377,12m²				

OBSERVAÇÕES:

REV N°	DATA	DESCRIÇÃO DAS MODIFICAÇÕES
00	25/11/2022	EMISSÃO INICIAL

ARQUITETURA

PROJETISTA:
ALCANCE PROJETOS
CNPJ: 09.478.515/0001-76
TRAV. ANDRADAS Nº 48, ICOARACI, BELÉM - PARÁ
FONES: (91)3225-0802 / (91)99161575581
projetos@alcanceprojetos.com

CLIENTE:
Universidade Federal Fluminense

TÍTULO:
PROJETO DE EXPANSÃO (AMPLIAÇÃO) DO CAMPUS DO ATERRADO DA UFF

CLIENTE:
UNIVERSIDADE FEDERAL FLUMINENSE

ENDEREÇO:
RUA DESEMBARGADOR ELLIS HERMYDIO FIGUEIRA, S/N, ATERRADO, VOLTA REDONDA / RJ

CONTEÚDO:
IMPLANTAÇÃO GERAL
PLANTA DE SITUAÇÃO E ORIENTAÇÃO

RESPONS.:
SILVIO PALHETA
DANILO FEITOSA
SAMYA OLIVEIRA
MURILO SALIMOS

ETAPA:
PROJETO BÁSICO

ART / RRT:
12371706


ARQUIVO:
PUVCA-ARQ-PB-01-IMPLANT-R00

DATA:
25/11/2022

PRANCHA / FOLHA:
ARQ 01/13


AUTOR DO PROJETO:
SILVIO JOSÉ PALHETA DOS SANTOS
ARQUITETO E URBANISTA – CAU/A31464-0


CLIENTE:
UNIVERSIDADE FEDERAL FLUMINENSE
28.523.215/0001-06

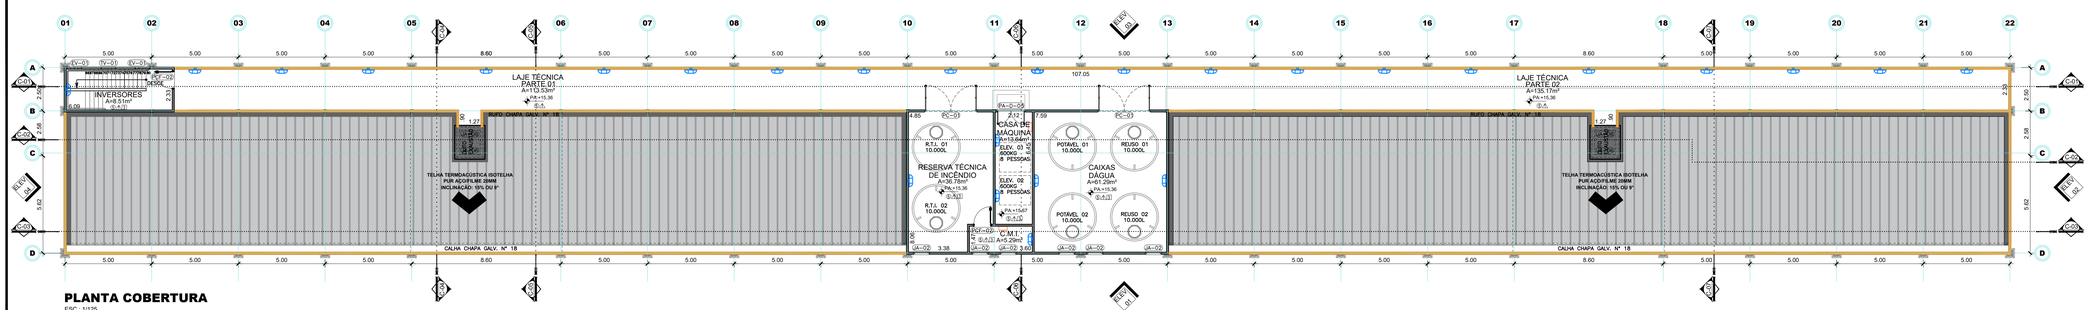

PLANTA COBERTURA


ESC.: 1/125

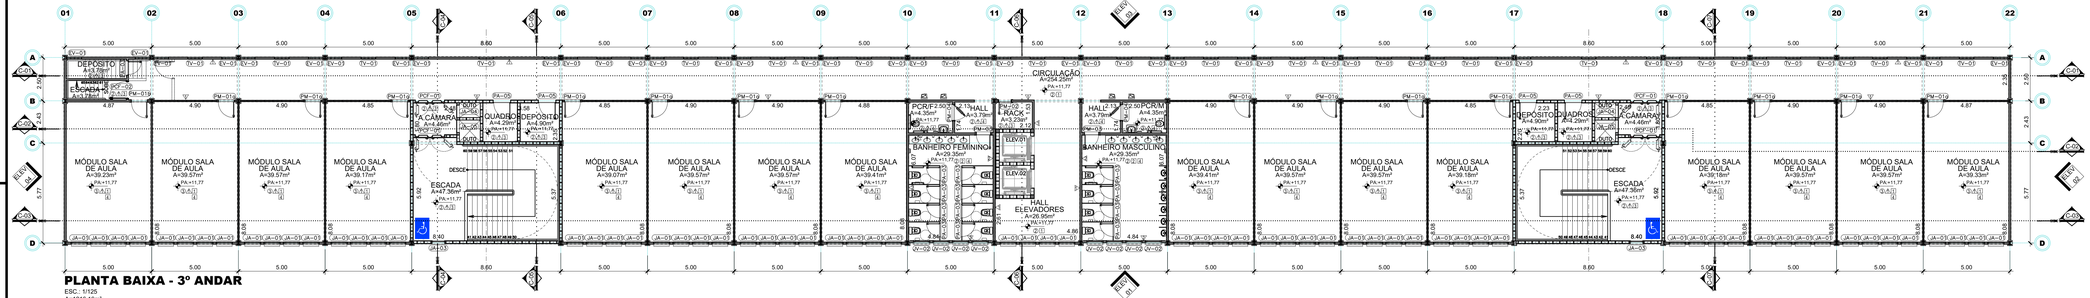
DEPÓSITO
A=3.70m²
ESCADA
A=47.36m²
MÓDULO SALA DE AULA
A=39.33m²
A=39.57m²
A=39.17m²
A=39.41m²
A=39.37m²
A=39.04m²
A=39.28m²
A=39.32m²
A=39.57m²
A=39.44m²
A=39.16m²
A=39.18m²
A=39.32m²
A=39.57m²
A=39.57m²
A=39.57

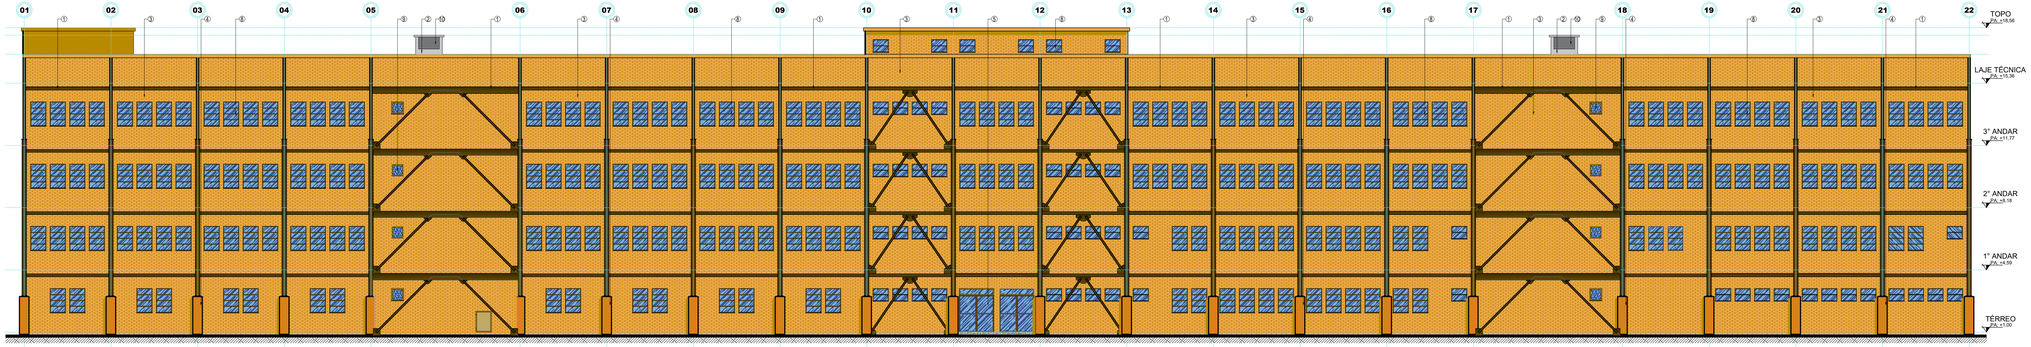


ELEVAÇÃO 01

ESC.: 1/125

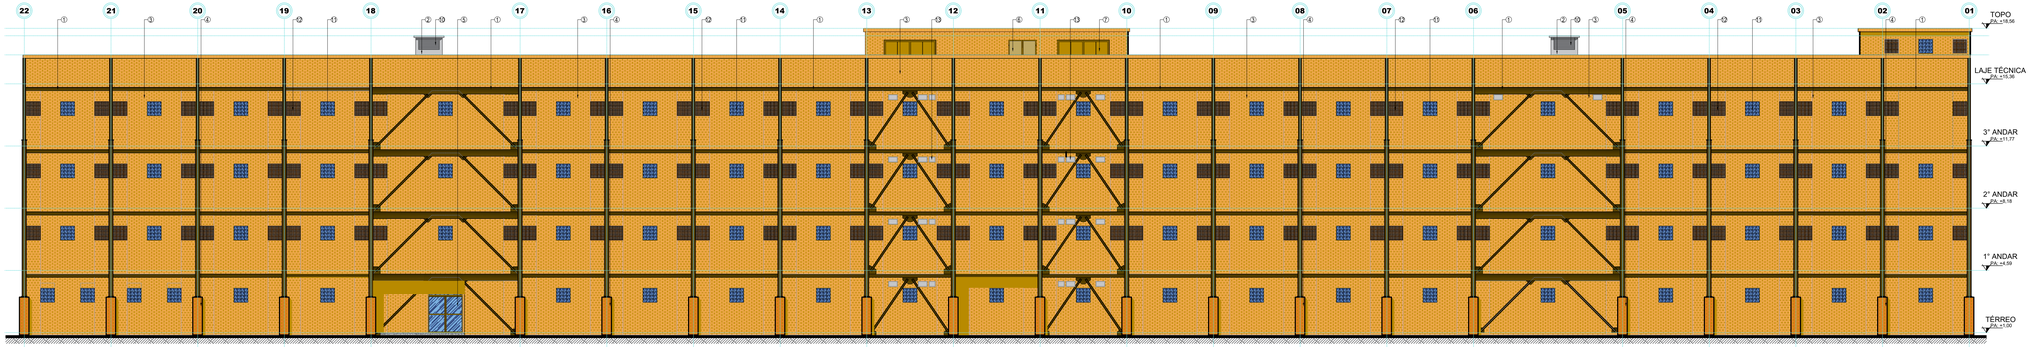


ELEVAÇÃO 03

ESC.: 1/125

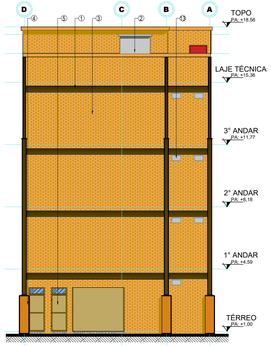

ELEVAÇÃO 02

ESC.: 1/125

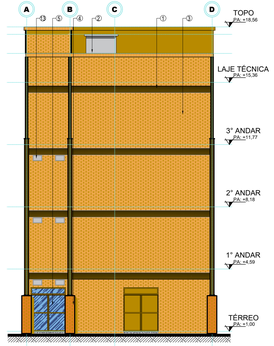

ELEVAÇÃO 04

ESC.: 1/125

QUADRO DE MATERIAIS DE ACABAMENTO DAS FACHADAS	
SIMBOLOGIA	DESCRIÇÃO
①	Estrutura metálica em perfis de aço com aplicação de primer, tinta intumescente e pintura esmalte sintético na cor Marrom da marca Sumitl ou equivalente técnico.
②	Reboco desempenado com aplicação de selador acrílico, massa acrílica, com pintura acrílica semi-brilho cor Branco Neve da marca Sumitl ou equivalente técnico.
③	Revestimento tipo cerâmico 6,50cm x 25,60cm com junta de assentamento de 4mm – Liso, na cor Ouro, marca Plenio.
④	Bloco cerâmico 5cm x 20cm (tijolinho).
⑤	Porta em estrutura de alumínio com fechamento em vidro temperado, 8mm, com aplicação de insulfilm, pintura eletrostática na cor corten e bandeira fixa.
⑥	Porta dupla em alumínio com fechamento em venezianas fixas, pintura eletrostática na cor corten.
⑦	Portão em aço, folha dupla, em tubo galvanizado de 2.1/2" com vedação de chapa galvanizada estilo diamante Nº 20, com aplicação de pintura esmalte sintético na cor corten
⑧	Janela em estrutura de alumínio, folhas basculantes, com pintura eletrostática na cor corten e fechamento em vidro temperado, 8mm, com película insulfilm.
⑨	Janela em estrutura de alumínio com pintura eletrostática na cor corten e fechamento em vidro aramado, 8mm, com película insulfilm.
⑩	Janela em estrutura de alumínio com fechamento em venezianas fixas, textura natural.
⑪	Bloco de vidro ondulado transparente (19 x 19 x 8cm).
⑫	Bloco cerâmico 12 furos (19 x 19 x 19cm).
⑬	Grelha de alumínio em veneziana fixa, textura natural (exaustão).

OBSERVAÇÕES:

REV Nº	DATA	DESCRIÇÃO DAS MODIFICAÇÕES
00	25/11/2022	EMISSÃO INICIAL

ARQUITETURA

PROJETISTA:

ALCANCE PROJETOS

CNPJ: 09.478.515/0001-76
TRAV. ANDRADAS Nº 48, ECOARACI, BELÉM - PARÁ
FONES: (91)3225-0802 / (91)991675581
projetos@alcancearquitetura.com

CLIENTE:

Universidade Federal Fluminense

TÍTULO:
PROJETO DE EXPANSÃO (AMPLIAÇÃO) DO CAMPUS DO ATERRADO DA UFF

CLIENTE:
UNIVERSIDADE FEDERAL FLUMINENSE

ENDEREÇO:
RUA DESEMBARGADOR ELLIS HERMYDIO FIGUEIRA, S/N, ATERRADO, VOLTA REDONDA / RJ

CONTEÚDO:
ELEVAÇÕES 01 A 04

DESENHO:
SILVIO PALHETA
DANILO FEITOSA
SAMYA OLIVEIRA
MURILO SALIMOS

ETAPA:
PROJETO BÁSICO

ART / RRT:
12371706

ARQUIVO:
PUVCA-ARQ-PB-03-ELEVAC-R00

DATA:
25/11/2022


PRANCHA / TOTAL:
ARQ 03/13

AUTOR DO PROJETO:


SILVIO JOSÉ PALHETA DOS SANTOS
ARQUITETO E URBANISTA – CAU A51464-0

CLIENTE:


UNIVERSIDADE FEDERAL FLUMINENSE
28.523.215/0001-06

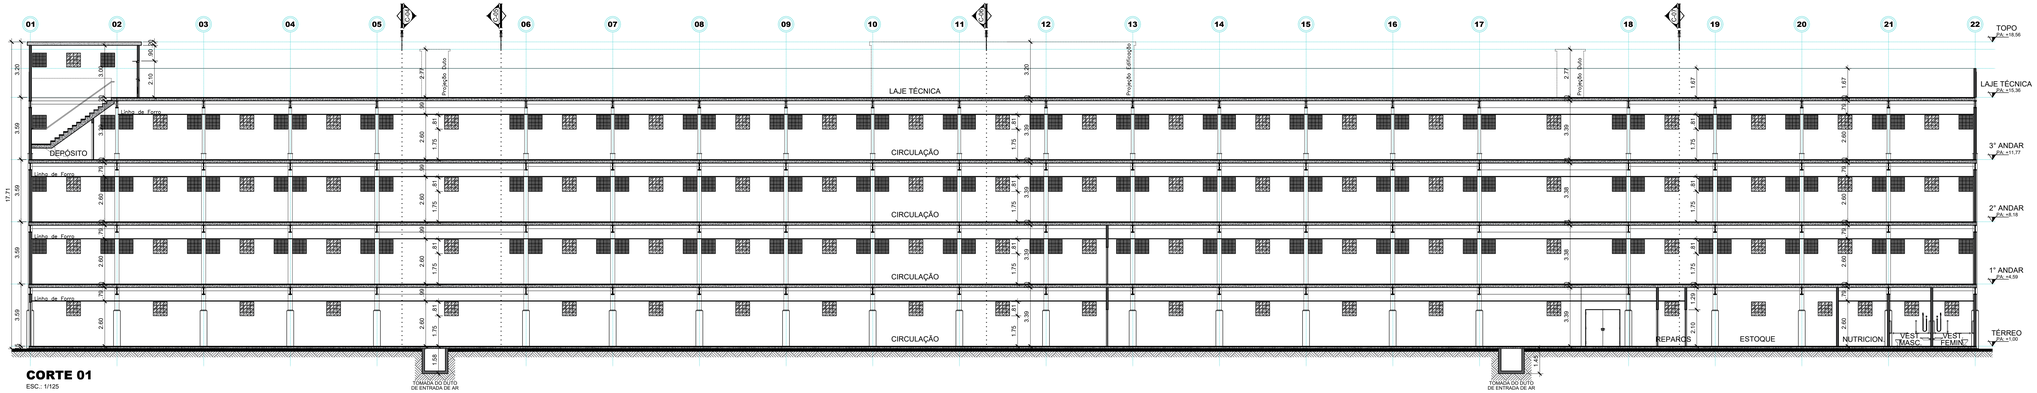

CORTE 01
ESC.: 1/125

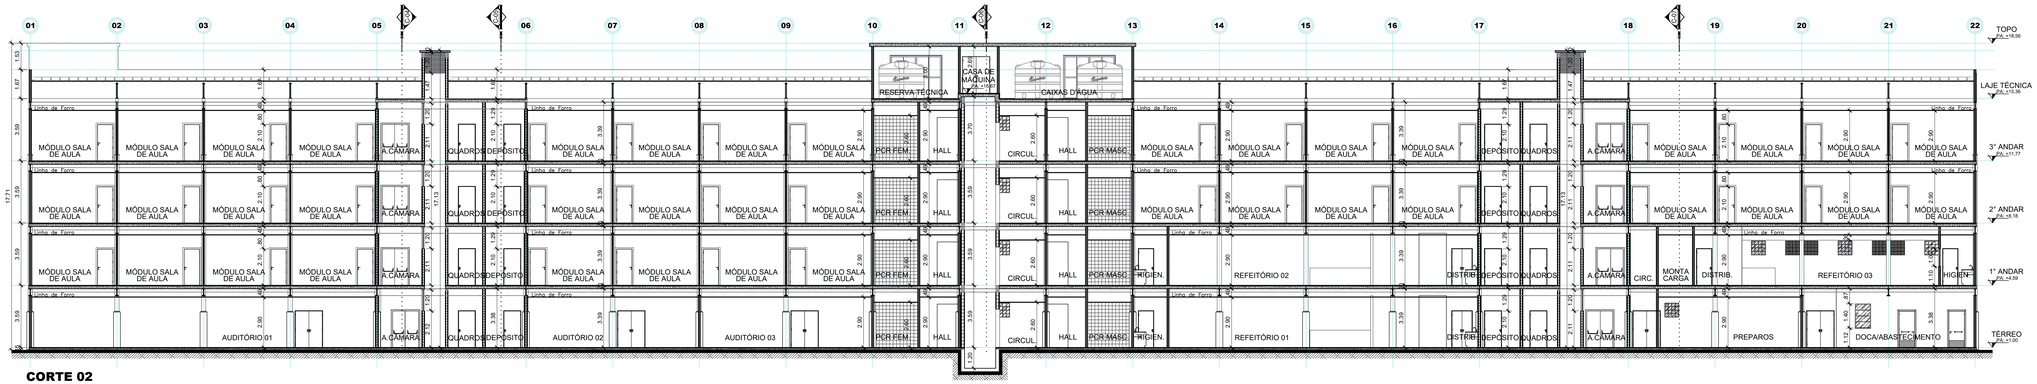

CORTE 02
ESC.: 1/125

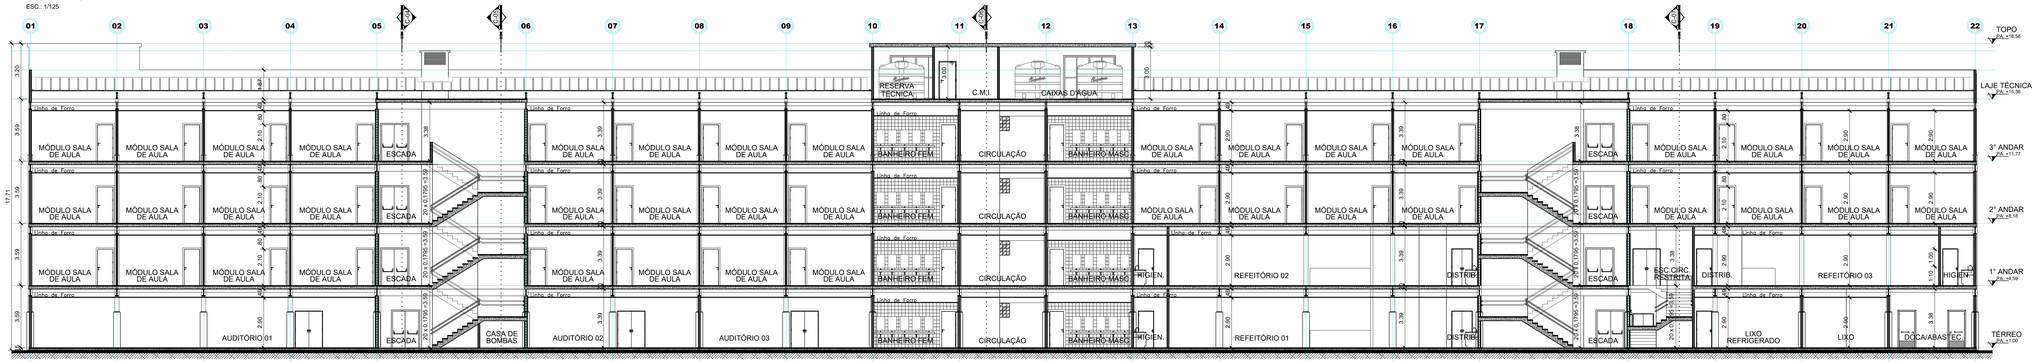

CORTE 03
ESC.: 1/125

OBSERVAÇÕES:

REV Nº	DATA	DESCRIÇÃO DAS MODIFICAÇÕES
00	25/11/2022	EMISSÃO INICIAL

ARQUITETURA

PROJETISTA:
ALCANCE PROJETOS
CNPJ: 09.478.515/0001-76
TRAV. ANDRADAS Nº 48, ECOARACI, BELÉM - PARÁ
FONES: (91)3225-0802 / (91)991675581
projetos@alcancearquitetura.com

CLIENTE:
Universidade Federal Fluminense

TÍTULO:
PROJETO DE EXPANSÃO (AMPLIAÇÃO) DO CAMPUS DO ATERRADO DA UFF

CLIENTE:
UNIVERSIDADE FEDERAL FLUMINENSE

ENDEREÇO:
RUA DESEMBARGADOR ELLIS HERMYDIO FIGUEIRA, S/N, ATERRADO, VOLTA REDONDA / RJ

CONTEÚDO:
CORTES 01, 02 E 03

DESENHO:
SILVIO PALHETA
DANILO FEITOSA
SAMYA OLIVEIRA
MURILO SALIMOS

ETAPA:
PROJETO BÁSICO

ART./ RRT:
INDICADA


ARQUIVO:
PUVCA-ARQ-PB-04-CORLON-R00

DATA:
25/11/2022

FRANCHA / FOLHA:
ARQ 04/13


AUTOR DO PROJETO:
SILVIO JOSÉ PALHETA DOS SANTOS
ARQUITETO E URBANISTA – CAU A51464-0

CLIENTE:
UNIVERSIDADE FEDERAL FLUMINENSE
28.523.215/0001-06

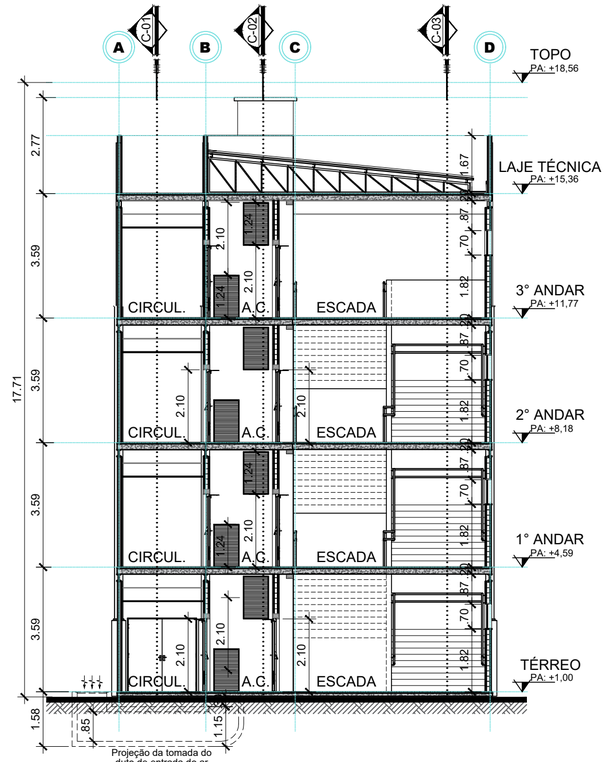


CORTE 04

ESC.: 1/125

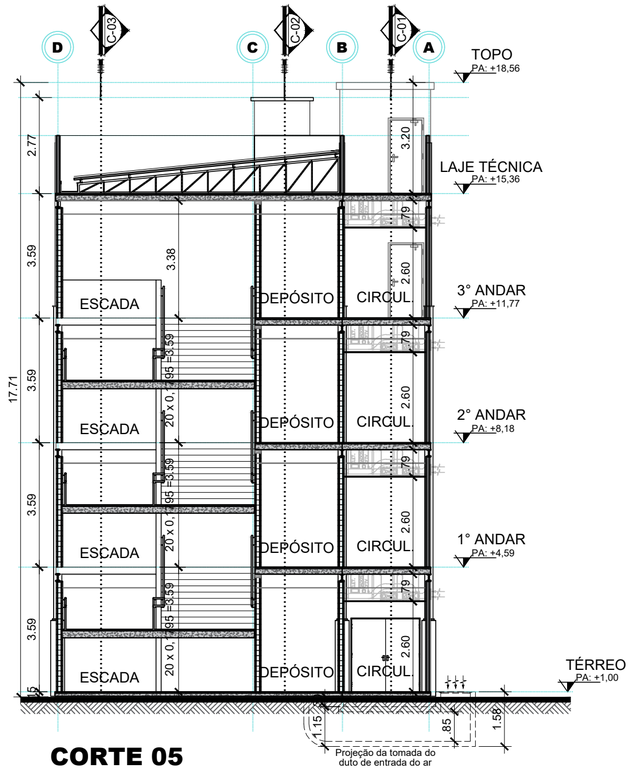


CORTE 05

ESC.: 1/125

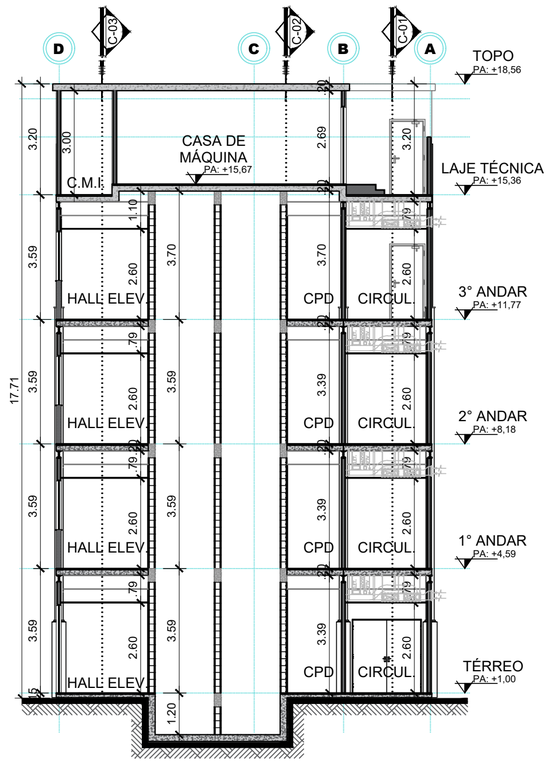

CORTE 06

ESC.: 1/125

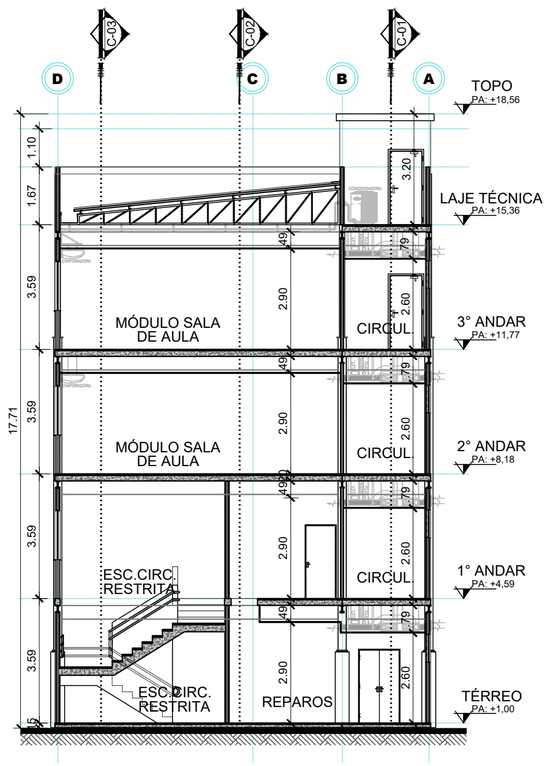

CORTE 07

ESC.: 1/125

OBSERVAÇÕES:

REV Nº	DATA	DESCRIÇÃO DAS MODIFICAÇÕES
00	25/11/2022	EMISSÃO INICIAL

ARQUITETURA

PROJETISTA:

ALCANCE PROJETOS

CNPJ: 09.478.515/0001-76
TRAV. ANDRADAS Nº 48, ICOARACI, BELÉM - PARÁ
FONES: (91)3226-0802 / (91)991675581
projetos@alcancearquitetura.com

CLIENTE:

Universidade Federal Fluminense

TÍTULO:
PROJETO DE EXPANSÃO (AMPLIAÇÃO) DO CAMPUS DO ATERRADO DA UFF

CLIENTE:
UNIVERSIDADE FEDERAL FLUMINENSE

ENDEREÇO:
RUA DESEMBARGADOR ELLIS HERMYDIO FIGUEIRA, S/N, ATERRADO, VOLTA REDONDA / RJ


CONTEÚDO:	DESENHO:	PRANCHA / TOTAL:
CORTES 04, 05 E 06	SILVIO PALHETA DANILO FEITOSA SAMYA OLIVEIRA MURILO SALIMOS	ARQ 05/13
ETAPA: PROJETO BÁSICO	ART/ RRT: 12371706	
ARQUIVO: PUVCA-ARQ-PB-05-CORTRA-R00	DATA: 25/11/2022	

AUTOR DO PROJETO:

SILVIO JOSÉ PALHETA DOS SANTOS
ARQUITETO E URBANISTA – CAU: A51464-0


CLIENTE:

UNIVERSIDADE FEDERAL FLUMINENSE
28.523.215/0001-06

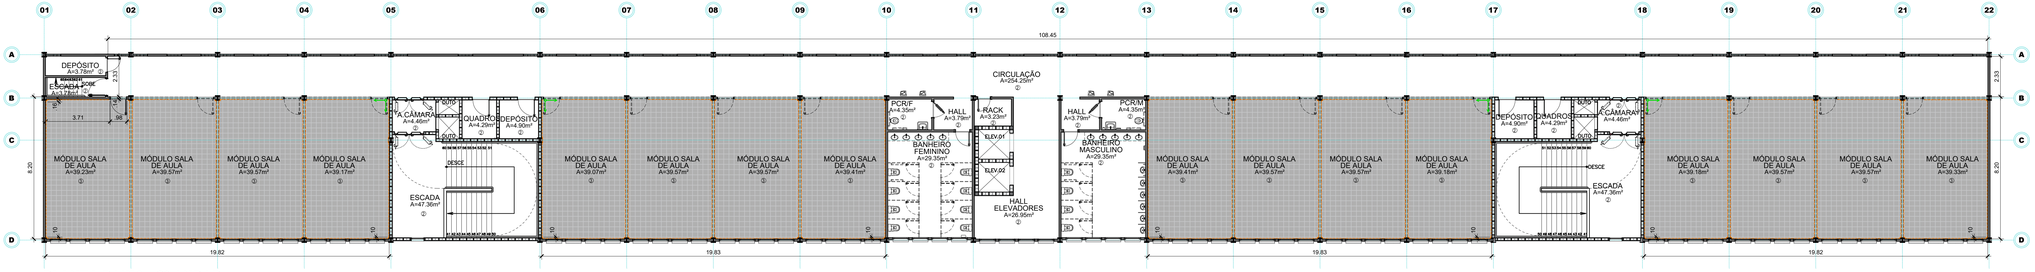


PLANTA BAIXA - 3º ANDAR

ESC.: 1/125
A=1216.18m²

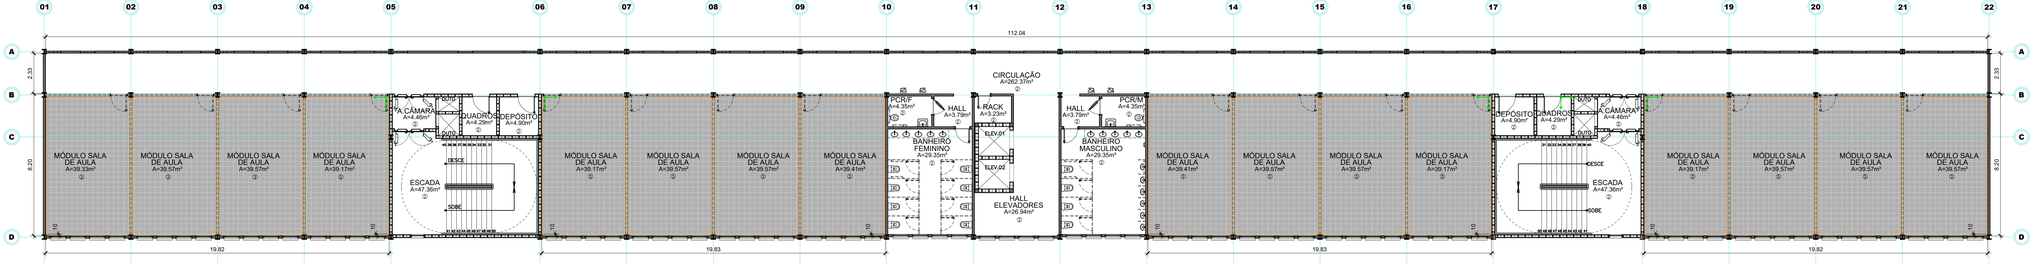


PLANTA BAIXA - 2º ANDAR

ESC.: 1/125
A=1216.21m²

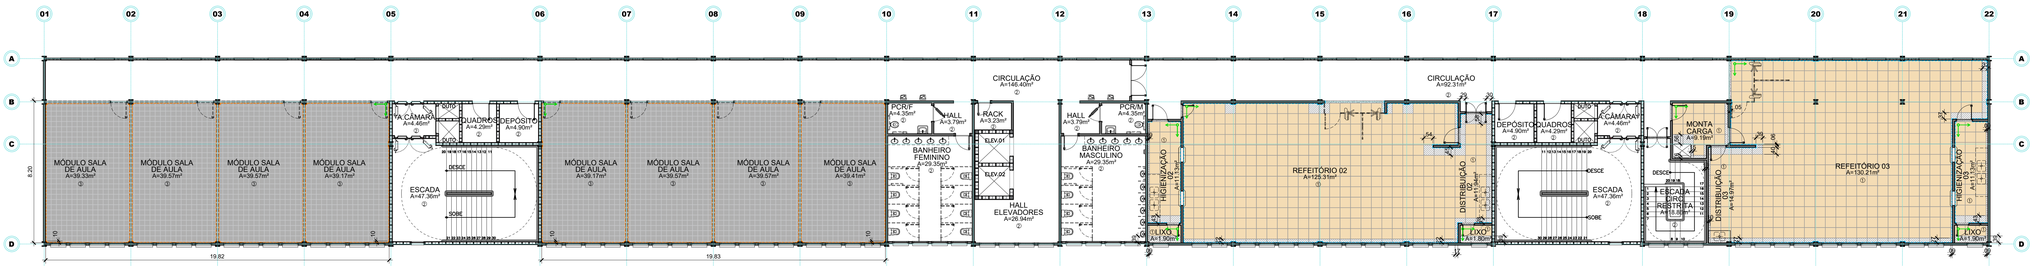

PLANTA BAIXA - 1º ANDAR

ESC.: 1/125
A=1216.18m²

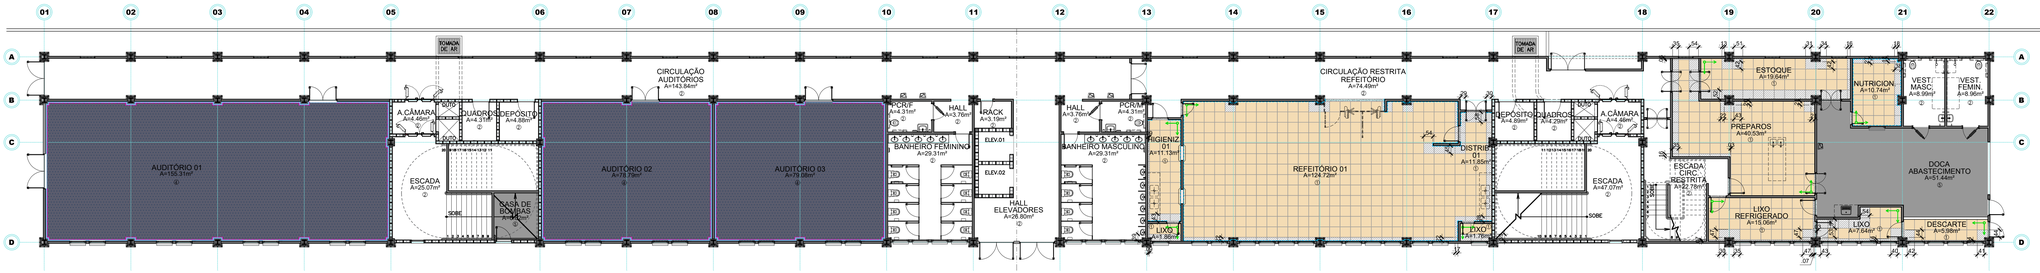

PLANTA BAIXA - PAV. TÉRREO

ESC.: 1/125
A=1216.95m²

QUADRO DE MATERIAIS DE ACABAMENTO

SIMBOLOGIA	DESCRIÇÃO	REPRESENTAÇÃO GRÁFICA
	PISOS, RODAPÉS E SOLEIRAS	
①	Piso porcelanato 60x60cm, cor Toronto Beige com textura Acetinada, da marca Biancogres ou equivalente técnico, com junta de assentamento de 3,0mm, rejunte epóxi na cor bege. Rodapé do mesmo material com 7cm de altura	
②	Piso tipo Granilite com granulometria 0 (zero), pigmentado na cor cinza. Rodapé do mesmo material com 7cm de altura.	
③	Piso Vinílico Paviflex em placas de 30x30cm, espessura de 3,2mm, Referência Thru, na cor Agata 942, da marca Tarkett Fademac ou equivalente técnico. Rodapé do mesmo material com 7,5cm de altura	
④	Carpete sintético em rolo com 9mm de espessura: Bottmore – Five Stars Collection – cor Brick 5F05, da marca Tarkett Fademac ou equivalente técnico, com polietileno com 70mm de altura na cor branca da marca Santa Luzia, ou equivalente técnico.	
⑤	Piso em concreto usinado, pintura acrílica cor Concreto Cinza, da marca Suvinil Piso ou equivalente técnico.	
⑥	Loja em concreto a receber impermeabilização com manta asfáltica.	
⑦	Soleira em Mármore Branco Comum Rajado Cinza, esp= 2cm – Marmoaria Show Mar ou equivalente técnico.	

LEGENDA:

INDICAÇÃO DO PONTO DE PARTIDA E DIREÇÃO DO SEQUENCIAMENTO DAS FIADAS DE ASSENTAMENTO

REVESTIMENTO CERÂMICO RECORTADO PARA ARREMATE

RODAPÉ DE 7,5cm COM PAVIFLEX EM PLACAS 30x30cm, ESP. 3,2mm, REFERÊNCIA THRU, COR AGATA 942, MARCA TARKETT FADEMAC OU EQUIVALENTE TÉCNICO

RODAPÉ DE 7,0cm COM PORCELANATO 60x60cm, COR TORONTO BEIGE, ACETINADO, MARCA BIANCOGRES OU EQUIVALENTE TÉCNICO, REJUNTE EPÓXI 3,0mm COR BEGE.

RODAPÉ DE 7,0cm EM POLIESTIRENO COR BRANCA DA MARCA SANTA LUZIA OU EQUIVALENTE TÉCNICO.

NOTAS GERAIS

- CONFERIR MEDIDAS, NÍVEIS E PRUMOS NA OBRA.
- AS COTAS INDICADAS PREVALECEM SOBRE A MEDIÇÃO EM ESCALA.
- MEDIDAS E NÍVEIS EM METROS, SALVO INDICAÇÃO CONTRÁRIA.
- PEITORIS COTADOS A PARTIR DO PISO (PISO ACABADO E/OU ENCHIMENTO).
- LARGURA INDICADA PARA PORTAS DE MADEIRA NÃO CORRESPONDENTE AO VÃO-LUZ ENTRE BATENTES, ALTURA H=214cm, SALVO INDICAÇÃO CONTRÁRIA.
- ESPALETAS DE PORTAS NÃO COTADAS, TERÃO NO MÍNIMO 5cm OU 10cm PADRÃO IN LOCO (COM REVESTIMENTO).
- VÃOS INDICADOS PARA ESQUADRIAS CORRESPONDEM AS MEDIDAS IN LOCO (COM REVESTIMENTO)

OBSERVAÇÕES:

REV Nº	DATA	DESCRIÇÃO DAS MODIFICAÇÕES
00	25/11/2022	EMISSÃO INICIAL

ARQUITETURA

PROJETISTA:

ALCANCE PROJETOS
CNPJ: 09.478.515/0001-76
TRAV. ANDRADAS Nº 48, ECOARACI, BELÉM - PARÁ
FONES: (91)3226-0802 / (91)991675581
projetos@alcanceprojetos.com

CLIENTE:

Universidade Federal Fluminense

TÍTULO:
PROJETO DE EXPANSÃO (AMPLIAÇÃO) DO CAMPUS DO ATERRADO DA UFF

CLIENTE:
UNIVERSIDADE FEDERAL FLUMINENSE

ENDEREÇO:
RUA DESEMBARGADOR ELLIS HERMYDIO FIGUEIRA, S/N, ATERRADO, VOLTA REDONDA / RJ

CONTEÚDO:
PAGINAÇÃO DE PISO
PLANTAS BAIXAS - TÉRREO, 1º, 2º e 3º ANDAR

ETAPA:
PROJETO BÁSICO

ARQUIVO:
PUVCA-ARQ-PE-06-PGPISO-R00

RESPONSÁVEL:
SILVIO PALHETA
DANILO FEITOSA
SAMYA OLIVEIRA
MURILO SALIMOS


ART's / RRT:
12371706

DATA:
25/11/2022

FOLHA / TOTAL:
ARQ 06/13


AUTOR DO PROJETO:
SILVIO JOSÉ PALHETA DOS SANTOS
ARQUITETO E URBANISTA – CAU A51464-0

CLIENTE:
UNIVERSIDADE FEDERAL FLUMINENSE
28.523.215/0001-06

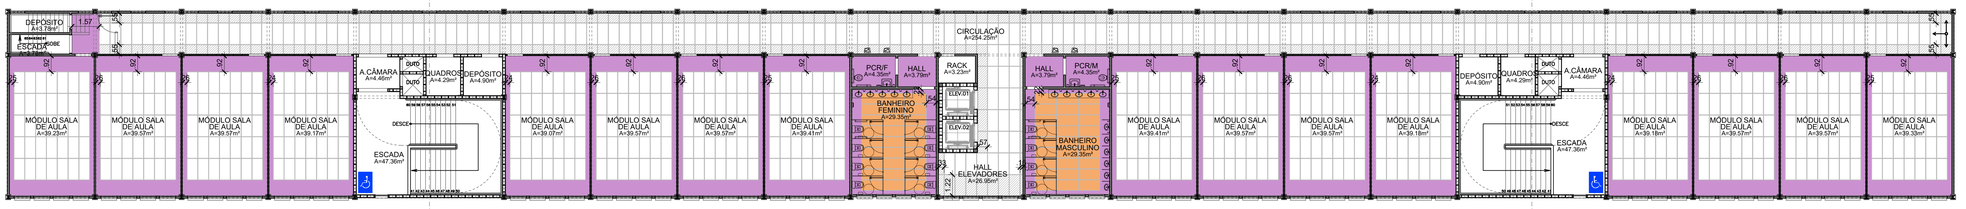


PAGINAÇÃO DE FORRO - 3º ANDAR

ESC.: 1/125

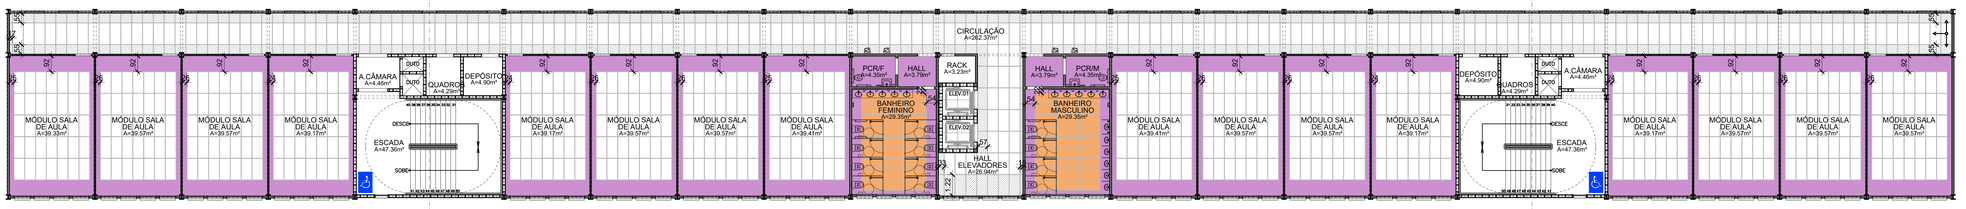


PAGINAÇÃO DE FORRO - 2º ANDAR

ESC.: 1/125

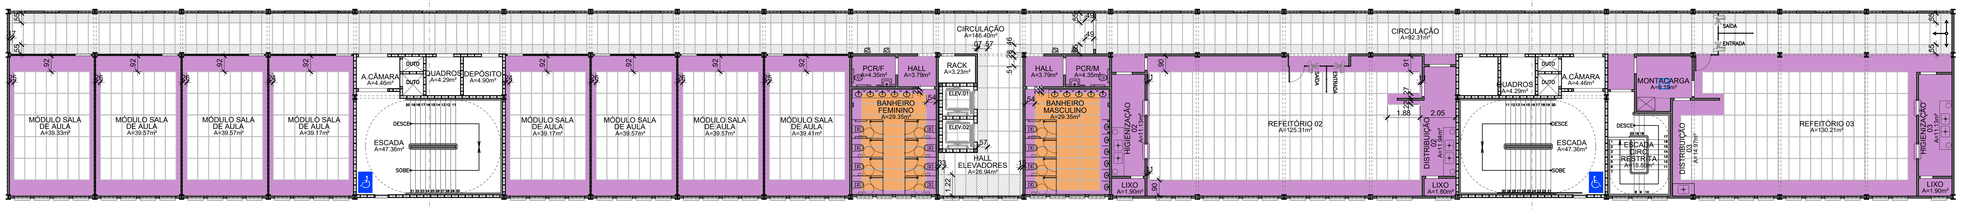


PAGINAÇÃO DE FORRO - 1º ANDAR

ESC.: 1/125

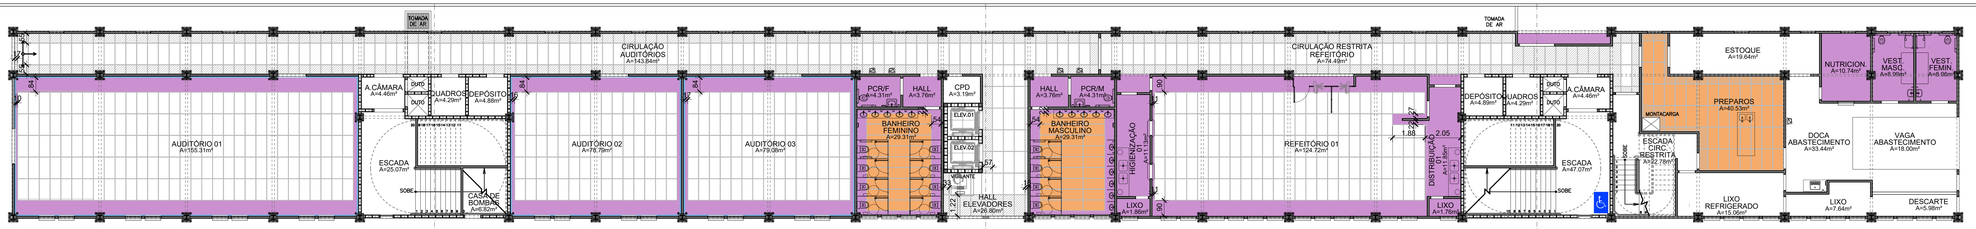

PAGINAÇÃO DE FORRO - PAV. TÉRREO

ESC.: 1/125

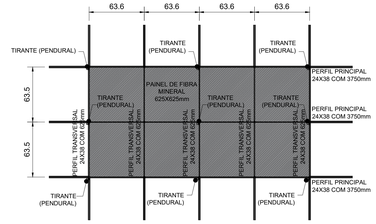

DETALHE MODULAÇÃO

ESC.: 1/25

LEGENDA DE PAGINAÇÃO DE FORRO:

- FORRO MODULAR EM PLACAS DE FIBRA MINERAL 1250 x 625 MM
- FORRO MODULAR EM PLACAS DE PVC LISO 1250 x 625 MM
- FORRO EM PLACAS DE GESSO ACARTONADO – DRYWALL
- INDICAÇÃO DO PONTO DE PARTIDA E DIREÇÃO DO SEQUENCIAMENTO DAS FIADAS DE ASSENTAMENTO
- FORRO EM FIBRA MINERAL RECORTADO PARA ARREMATE

NOTAS GERAIS

- CONFERIR MEDIDAS, NÍVEIS E PRUMOS NA OBRA.
- AS COTAS INDICADAS PREVALECEM SOBRE A MEDIÇÃO EM ESCALA.
- MEDIDAS E NÍVEIS EM METROS, SALVO INDICAÇÃO CONTRÁRIA.
- PEITORIS COTADOS A PARTIR DO PISO (PISO ACABADO E/OU ENCHIMENTO).
- LARGURA INDICADA PARA PORTAS DE MADEIRA NÃO CORRESPONDENTE AO VÃO-LUZ ENTRE BATENTES, ALTURA H=214cm, SALVO INDICAÇÃO CONTRÁRIA.
- ESPALETAS DE PORTAS NÃO COTADAS, TERÃO NO MÍNIMO 5cm OU 10cm PADRÃO IN LOCO (COM REVESTIMENTO).
- VÃOS INDICADOS PARA ESQUADRIAS CORRESPONDEM ÀS MEDIDAS IN LOCO (COM REVESTIMENTO)

OBSERVAÇÕES:

REV Nº	DATA	DESCRIÇÃO DAS MODIFICAÇÕES
00	25/11/2022	EMISSÃO INICIAL

ARQUITETURA

PROJETISTA:

ALCANCE PROJETOS

CNPJ: 09.478.515/0001-76
TRAV. ANDRADAS Nº 48, ECOARACI, BELÉM - PARÁ
FONES: (91)3226-0802 / (91)991675581
projetos@alcancearquitetura.com

CLIENTE:

Universidade Federal Fluminense

TÍTULO:
PROJETO DE EXPANSÃO (AMPLIAÇÃO) DO CAMPUS DO ATERRADO DA UFF

CLIENTE:
UNIVERSIDADE FEDERAL FLUMINENSE

ENDEREÇO:
RUA DESEMBARGADOR ELLIS HERMYDIO FIGUEIRA, S/N, ATERRADO, VOLTA REDONDA / RJ

CONTEÚDO:
PLANTA BAIXA - TÉRREO
PLANTA BAIXA - 1º, 2º e 3º ANDAR
PAGINAÇÃO DE FORRO

DESENHO:
SILVIO PALHETA
DANILO FEITOSA
SAMYA OLIVEIRA
MURILO SALIMOS

ART's / RRT:
12371706

ETAPA:
PROJETO BÁSICO

DATA:
25/11/2022

ARQUIVO:
PUVCA-ARQ-PB-07-PGFORR-R00


FOLHA Nº / TOTAL:
ARQ 07/13

AUTOR DO PROJETO:


SILVIO JOSÉ PALHETA DOS SANTOS
ARQUITETO E URBANISTA – CAU A51464-0

CLIENTE:

UNIVERSIDADE FEDERAL FLUMINENSE
28.523.215/0001-06

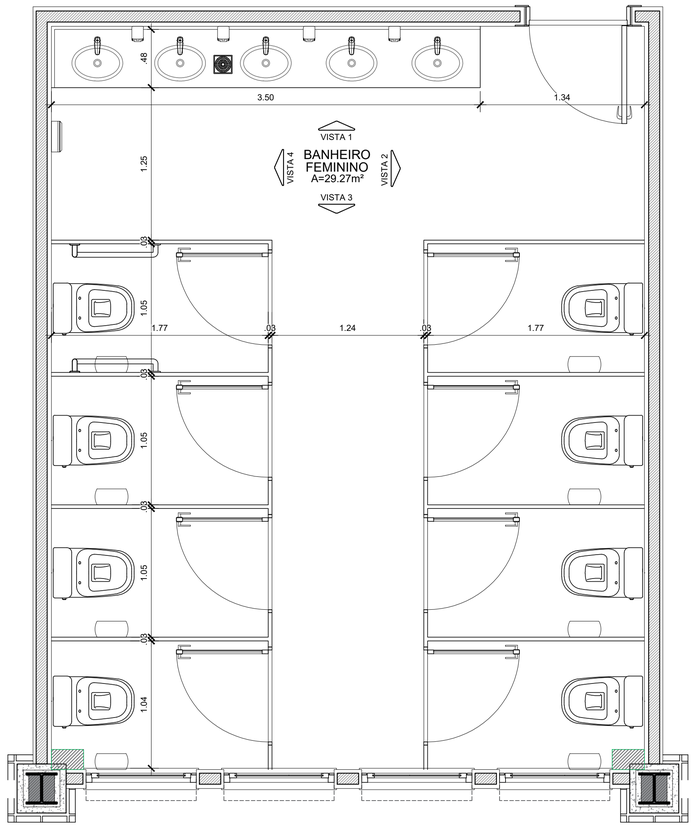

BHO FEMININO - TÉRREO
PLANTA BAIXA
ESC.: 1/25

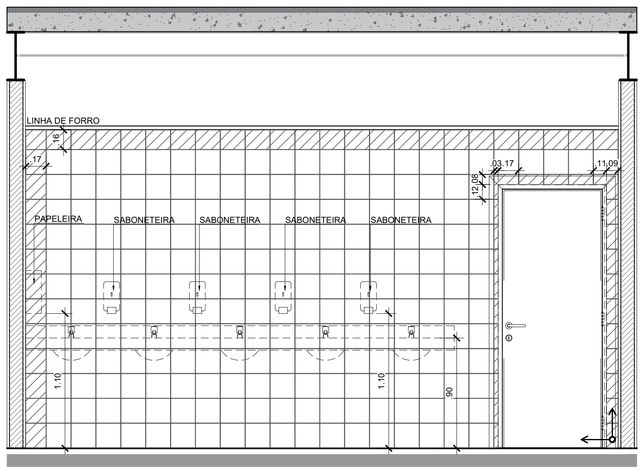

BHO FEMININO TÉRREO
VISTA 01
ESC.: 1/25


NOTAS GERAIS

- CONFERIR MEDIDAS, NÍVEIS E PRUMOS NA OBRA.
- AS COTAS INDICADAS PREVALECEM SOBRE A MEDIÇÃO EM ESCALA.
- MEDIDAS E NÍVEIS EM METROS, SALVO INDICAÇÃO CONTRÁRIA.
- PEITORIS COTADOS A PARTIR DO PISO (PISO ACABADO E/OU ENCHIMENTO).
- LARGURA INDICADA PARA PORTAS DE MADEIRA NÃO CORRESPONDENTE AO VÃO-LUZ ENTRE BATENTES, ALTURA H=214cm, SALVO INDICAÇÃO CONTRÁRIA.
- ESPALETAS DE PORTAS NÃO COTADAS, TERÃO NO MÍNIMO 5cm OU 10cm PADRÃO IN LOCO (COM REVESTIMENTO).
- VÃOS INDICADOS PARA ESQUADRIAS CORRESPONDEM ÀS MEDIDAS IN LOCO (COM REVESTIMENTO)


LEGENDA DE PAGINAÇÃO

INDICAÇÃO DO PONTO DE PARTIDA E DIREÇÃO DO SEQUENCIAMENTO DAS FIADAS DE ASSENTAMENTO


REVESTIMENTO CERÂMICO RECORTADO PARA ARREMATE

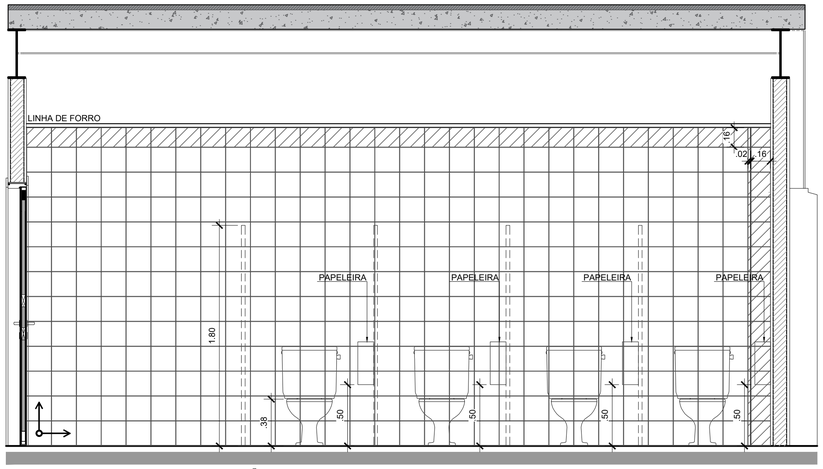

BHO FEMININO - TÉRREO
VISTA 02
ESC.: 1/25

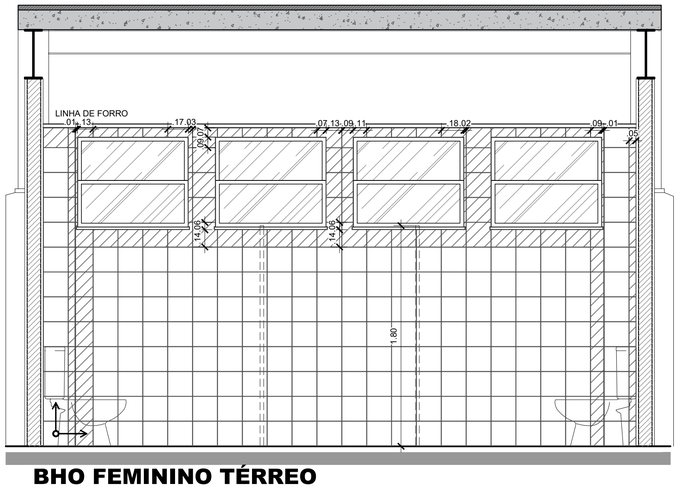

BHO FEMININO TÉRREO
VISTA 03
ESC.: 1/25

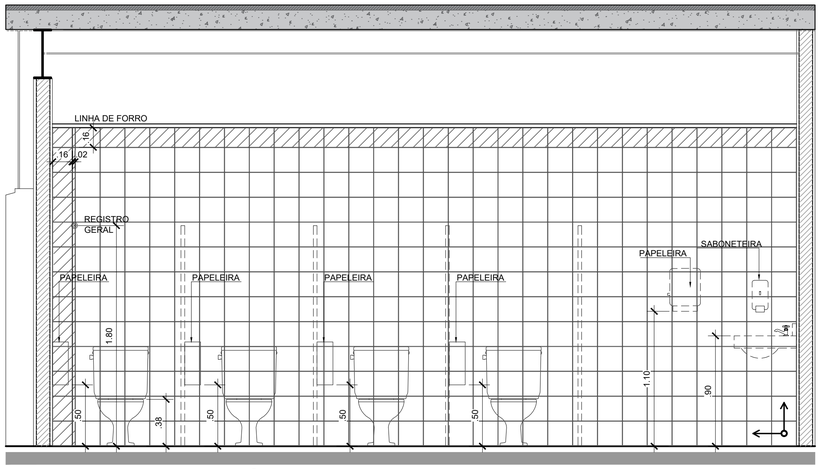

BHO FEMININO - TÉRREO
VISTA 04
ESC.: 1/25

IMPERMEABILIZAÇÃO DOS PISOS DE ÁREAS MOLHADAS

A BASE DEVE SER IMPERMEABILIZADA CONFORME OS SEGUINTES PROCEDIMENTOS:

1 – EXECUTAR CAMADA DE REGULARIZAÇÃO COM ARGAMASSA DE CIMENTO E AREIA, COM OS CAIMENTOS (DE 1 A 2%) NA DIREÇÃO DOS RALOS.


2 – APÓS A REGULARIZAÇÃO DOS CAIMENTOS, APLICAR 1 DEMÃO DE CAMADA DE PRIMER COM EMULSÃO ASFÁLTICA DE ALTA RESISTÊNCIA QUÍMICA (NEUTROL), COM RODO OU VASSOURÃO, SOBRE A SUPERFÍCIE LIMPA E SECA, SUBINDO 20cm NO RODAPÉ. ESPERAR SECAR POR 12 HORAS.

3 – APLICAR MANTA LÍQUIDA DE BASE ASFALTO ELASTOMÉRICO (VEDAPREN), COM RODO OU VASSOURÃO, SUBINDO 20cm NO RODAPÉ. ESTENDER SOBRE A LAJE TELA DE POLIÉSTER (VEDATEX), DESCENDO 10cm PELOS DRENOS. ESPERAR SECAR POR 12 HORAS.

4 – APLICAR 2ª DEMÃO DE MANTA LÍQUIDA DE BASE ASFALTO ELASTOMÉRICO (VEDAPREN) SOBRE A TELA DE POLIÉSTER, SEMPRE SUBINDO 20cm NO RODAPÉ. ESPERAR SECAR POR 12 HORAS.

5 – APLICAR A ÚLTIMA DEMÃO DE MANTA LÍQUIDA DE BASE ASFALTO ELASTOMÉRICO (VEDAPREN), SUBINDO 20cm NO RODAPÉ. ESPERAR SECAR POR 12 HORAS.

6 – APÓS A IMPERMEABILIZAÇÃO, EXECUTAR O PISO DE ACABAMENTO, CONFORME DESCRITO NO CADERNO DE ENCARGOS E ESPECIFICAÇÕES TÉCNICAS.

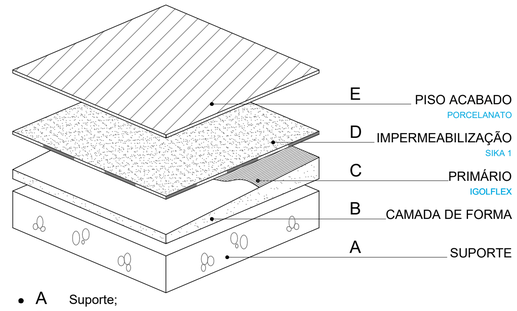

- A Suporte;
- B Camada de Forma - Regularização;
- C Emulsão betuminosa aplicada como primário de impermeabilização, tipo IGOLFLEX SIKA;
- D Membrana de argamassa aditivada com Aditivo Impermeabilizante tipo SIKA 1, duas a três camadas de 1,0 a 1,5cm cada;
- E Piso Acabado conforme especificação do Projeto Arquitetônico

DETALHE DE IMPERMEABILIZAÇÃO DOS PISOS DE ÁREAS MOLHADAS
SEM ESCALA

OBSERVAÇÕES:

REV Nº	DATA	DESCRIÇÃO DAS MODIFICAÇÕES
00	25/11/2022	EMISSÃO INICIAL

ARQUITETURA

PROJETISTA:

ALCANCE PROJETOS
CNPJ: 09.478.515/0001-76
TRAV. ANDRADAS Nº 48, ICOARACI, BELÉM - PARÁ
FONES: (91)3226-0802 / (91)991675581
projetos@alcancearquitetura.com

CLIENTE:

Universidade Federal Fluminense

TÍTULO:
PROJETO DE EXPANSÃO (AMPLIAÇÃO) DO CAMPUS DO ATERRADO DA UFF

CLIENTE:
UNIVERSIDADE FEDERAL FLUMINENSE

ENDEREÇO:
RUA DESEMBARGADOR ELLIS HERMYDIO FIGUEIRA, S/N, ATERRADO, VOLTA REDONDA / RJ

CONTEÚDO:
- ESQUEMA SANITÁRIO -
BHO FEMININO - TÉRREO

DESENHO:
SILVIO PALHETA
DANILO FEITOSA
SAMYA OLIVEIRA
MURILO SALIMOS

PRANCHA / TOTAL:
ARQ 08/13

ETAPA:
PROJETO BÁSICO

ART/ RRT:
12371706

ARQUIVO:
PUVCA-ARQ-PB-08-ARMOLH-R00


DATA:
25/11/2022

AUTOR DO PROJETO:


SILVIO JOSÉ PALHETA DOS SANTOS
ARQUITETO E URBANISTA – CAU: A51464-0

CLIENTE:

UNIVERSIDADE FEDERAL FLUMINENSE
28.523.215/0001-06

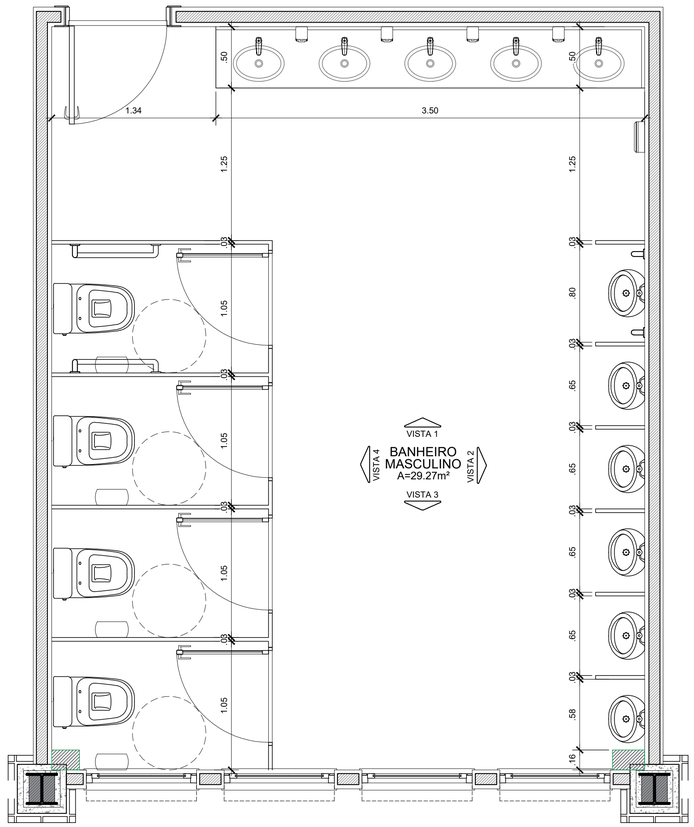

BHO MASCULINO - TÉRREO
PLANTA BAIXA
ESC.: 1/25

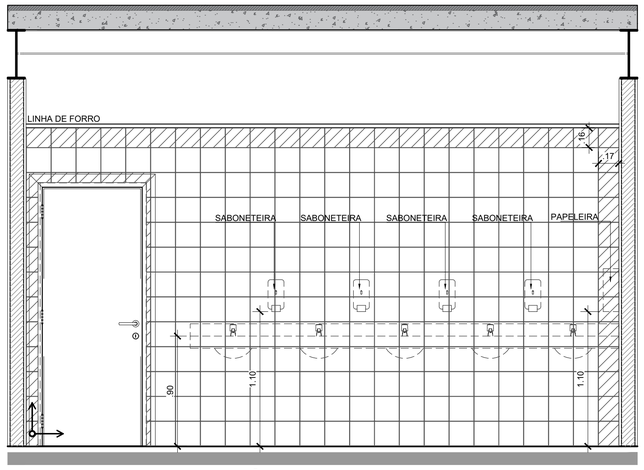

BHO MASCULINO - TÉRREO
VISTA 01
ESC.: 1/25


NOTAS GERAIS

- CONFERIR MEDIDAS, NÍVEIS E PRUMOS NA OBRA.
- AS COTAS INDICADAS PREVALECEM SOBRE A MEDIÇÃO EM ESCALA.
- MEDIDAS E NÍVEIS EM METROS, SALVO INDICAÇÃO CONTRÁRIA.
- PEITORIS COTADOS A PARTIR DO PISO (PISO ACABADO E/OU ENCHIMENTO).
- LARGURA INDICADA PARA PORTAS DE MADEIRA NÃO CORRESPONDENTE AO VÃO-LUZ ENTRE BATENTES, ALTURA H=214cm, SALVO INDICAÇÃO CONTRÁRIA.
- ESPALETAS DE PORTAS NÃO COTADAS, TERÃO NO MÍNIMO 5cm OU 10cm PADRÃO IN LOCO (COM REVESTIMENTO).
- VÃOS INDICADOS PARA ESQUADRIAS CORRESPONDEM ÀS MEDIDAS IN LOCO (COM REVESTIMENTO)


LEGENDA DE PAGINAÇÃO

INDICAÇÃO DO PONTO DE PARTIDA E DIREÇÃO DO SEQUENCIAMENTO DAS FIADAS DE ASSENTAMENTO


REVESTIMENTO CERÂMICO RECORTADO PARA ARREMATE

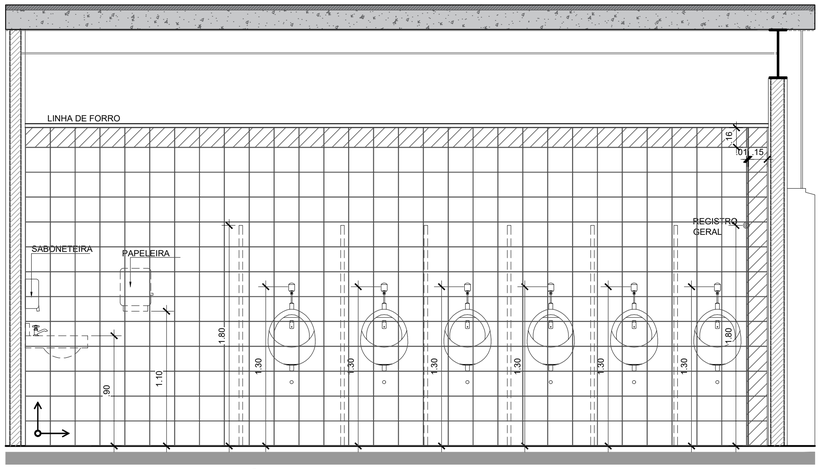

BHO MASCULINO - TÉRREO
VISTA 02
ESC.: 1/25

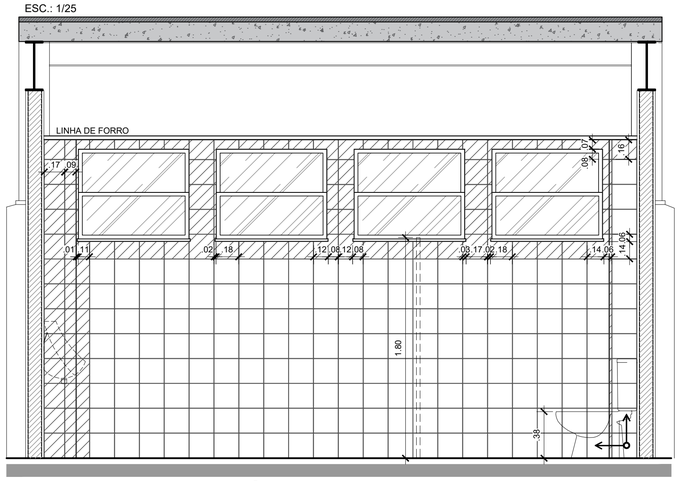

BHO MASCULINO - TÉRREO
VISTA 03
ESC.: 1/25

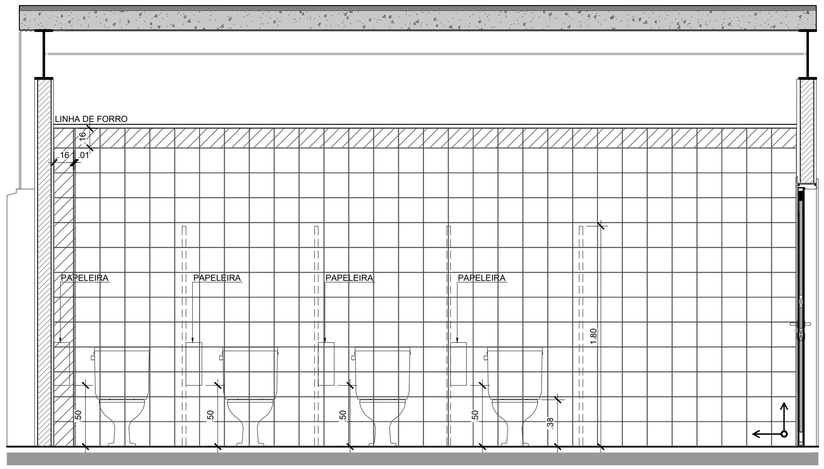

BHO MASCULINO - TÉRREO
VISTA 04
ESC.: 1/25

IMPERMEABILIZAÇÃO DOS PISOS DE ÁREAS MOLHADAS

A BASE DEVE SER IMPERMEABILIZADA CONFORME OS SEGUINTES PROCEDIMENTOS:

1 – EXECUTAR CAMADA DE REGULARIZAÇÃO COM ARGAMASSA DE CIMENTO E AREIA, COM OS CAIMENTOS (DE 1 A 2%) NA DIREÇÃO DOS RALOS.


2 – APÓS A REGULARIZAÇÃO DOS CAIMENTOS, APLICAR 1 DEMÃO DE CAMADA DE PRIMER COM EMULSÃO ASFÁLTICA DE ALTA RESISTÊNCIA QUÍMICA (NEUTROL), COM RODO OU VASSOURÃO, SOBRE A SUPERFÍCIE LIMPA E SECA, SUBINDO 20cm NO RODAPÉ. ESPERAR SECAR POR 12 HORAS.

3 – APLICAR MANTA LÍQUIDA DE BASE ASFALTO ELASTOMÉRICO (VEDAPREN), COM RODO OU VASSOURÃO, SUBINDO 20cm NO RODAPÉ. ESTENDER SOBRE A LAJE TELA DE POLIÉSTER (VEDATEX), DESCENDO 10cm PELOS DRENOS. ESPERAR SECAR POR 12 HORAS.

4 – APLICAR 2ª DEMÃO DE MANTA LÍQUIDA DE BASE ASFALTO ELASTOMÉRICO (VEDAPREN) SOBRE A TELA DE POLIÉSTER, SEMPRE SUBINDO 20cm NO RODAPÉ. ESPERAR SECAR POR 12 HORAS.

5 – APLICAR A ÚLTIMA DEMÃO DE MANTA LÍQUIDA DE BASE ASFALTO ELASTOMÉRICO (VEDAPREN), SUBINDO 20cm NO RODAPÉ. ESPERAR SECAR POR 12 HORAS.

6 – APÓS A IMPERMEABILIZAÇÃO, EXECUTAR O PISO DE ACABAMENTO, CONFORME DESCRITO NO CADERNO DE ENCARGOS E ESPECIFICAÇÕES TÉCNICAS.

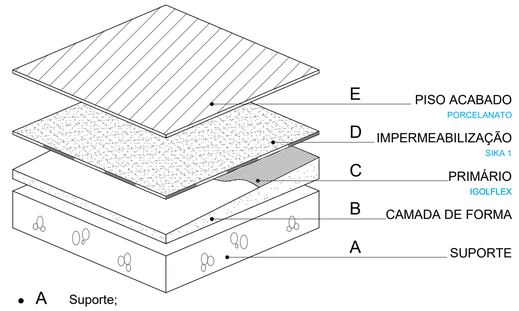

- A Suporte;
- B Camada de Forma - Regularização;
- C Emulsão betuminosa aplicada como primário de impermeabilização, tipo IGOLFLEX SIKA;
- D Membrana de argamassa aditivada com Aditivo Impermeabilizante tipo SIKA 1, duas a três camadas de 1,0 a 1,5cm cada;
- E Piso Acabado conforme especificação do Projeto Arquitetônico

DETALHE DE IMPERMEABILIZAÇÃO DOS PISOS DE ÁREAS MOLHADAS
SEM ESCALA

OBSERVAÇÕES:

REV Nº	DATA	DESCRIÇÃO DAS MODIFICAÇÕES
00	25/11/2022	EMISSÃO INICIAL

ARQUITETURA

PROJETISTA:

ALCANCE PROJETOS
CNPJ: 09.478.515/0001-76
TRAV. ANDRADAS Nº 48, ICOARACI, BELÉM - PARÁ
FONES: (91)3226-0802 / (91)991675581
projetos@alcancearquitetura.com

CLIENTE:

Universidade Federal Fluminense

TÍTULO:
PROJETO DE EXPANSÃO (AMPLIAÇÃO) DO CAMPUS DO ATERRADO DA UFF

CLIENTE:
UNIVERSIDADE FEDERAL FLUMINENSE

ENDEREÇO:
RUA DESEMBARGADOR ELLIS HERMYDIO FIGUEIRA, S/N, ATERRADO, VOLTA REDONDA / RJ

CONTEÚDO:	DESENHO:	PRANCHA / TOTAL:
- ESQUEMA SANITÁRIO - BHO MASCULINO - TÉRREO	SILVIO PALHETA DANILO FEITOSA SAMYA OLIVEIRA MURILO SALIMOS	ARQ 09/13
ETAPA: PROJETO BÁSICO	ART/ RRT: 12371706	
ARQUIVO: PUVCA-ARQ-PB-09-ARMOLH-R00	DATA: 25/11/2022	

AUTOR DO PROJETO:
SILVIO JOSÉ PALHETA DOS SANTOS
ARQUITETO E URBANISTA – CAU: A51464-0

CLIENTE:
UNIVERSIDADE FEDERAL FLUMINENSE
28.523.215/0001-06


NOTAS GERAIS

- CONFERIR MEDIDAS, NÍVEIS E PRUMOS NA OBRA.
- AS COTAS INDICADAS PREVALECEM SOBRE A MEDIÇÃO EM ESCALA.
- MEDIDAS E NÍVEIS EM METROS, SALVO INDICAÇÃO CONTRÁRIA.
- PEITORIS COTADOS A PARTIR DO PISO (PISO ACABADO E/OU ENCHIMENTO).
- LARGURA INDICADA PARA PORTAS DE MADEIRA NÃO CORRESPONDENTE AO VÃO-LUZ ENTRE BATENTES, ALTURA H=214cm, SALVO INDICAÇÃO CONTRÁRIA.
- ESPALETAS DE PORTAS NÃO COTADAS, TERÃO NO MÍNIMO 5cm OU 10cm PADRÃO IN LOCO (COM REVESTIMENTO).
- VÃOS INDICADOS PARA ESQUADRIAS CORRESPONDEM ÀS MEDIDAS IN LOCO (COM REVESTIMENTO)


LEGENDA DE PAGINAÇÃO

INDICAÇÃO DO PONTO DE PARTIDA E DIREÇÃO DO SEQUENCIAMENTO DAS FIADAS DE ASSENTAMENTO


REVESTIMENTO CERÂMICO RECORTADO PARA ARREMATE

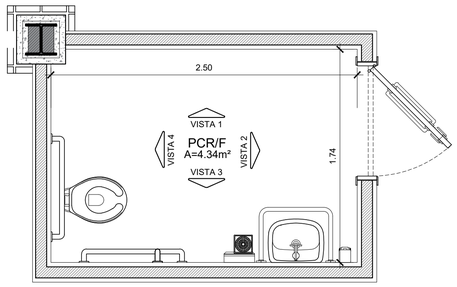


PCR/F - TÉRREO
PLANTA BAIXA
ESC.: 1/25

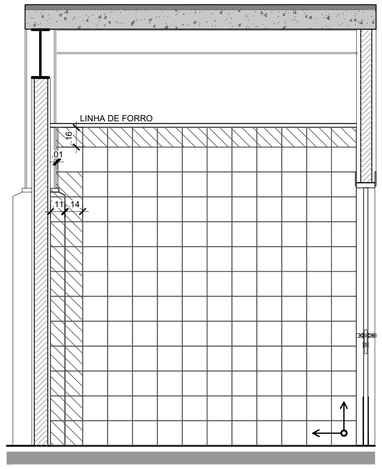


PCR/F - TÉRREO
VISTA 01
ESC.: 1/25

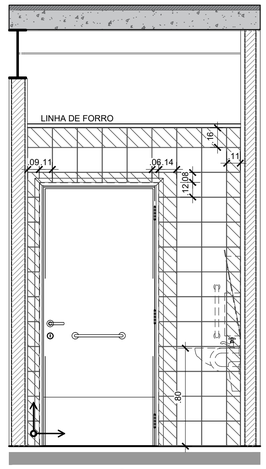


PCR/F - TÉRREO
VISTA 02
ESC.: 1/25

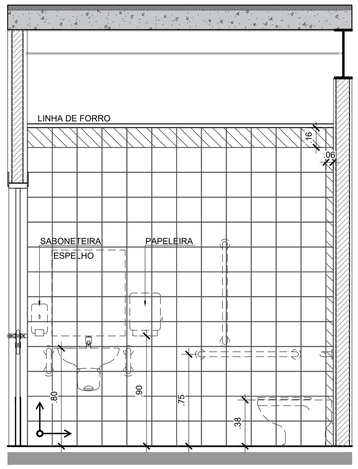


PCR/F TÉRREO
VISTA 03
ESC.: 1/25

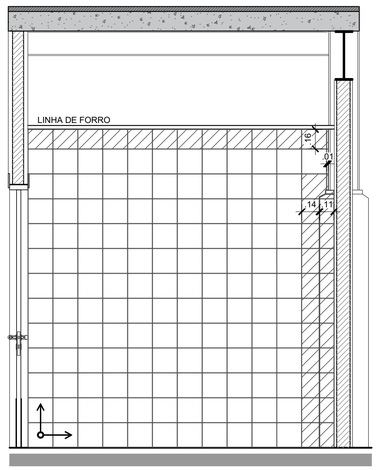


PCR/M - TÉRREO
VISTA 01
ESC.: 1/25

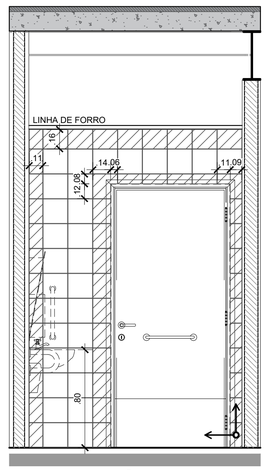


PCR/M - TÉRREO
VISTA 02
ESC.: 1/25

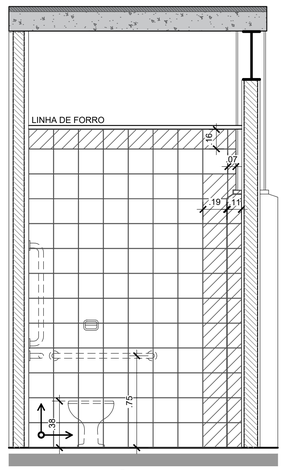


PCR/F - TÉRREO
VISTA 04
ESC.: 1/25

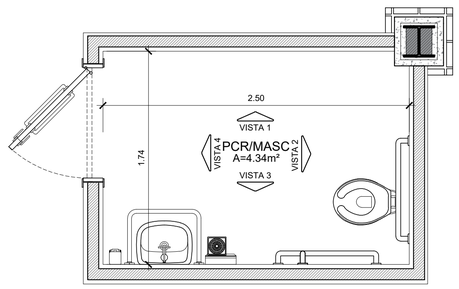

PCR/M - TÉRREO
PLANTA BAIXA
ESC.: 1/25

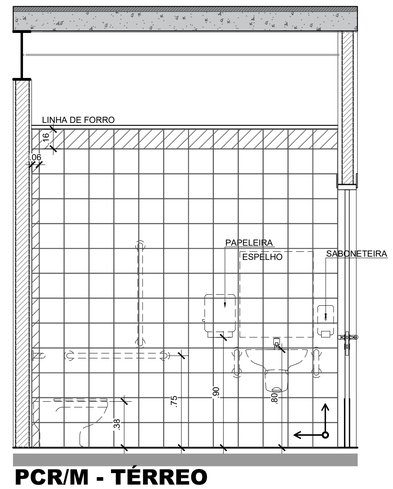


PCR/M - TÉRREO
VISTA 03
ESC.: 1/25

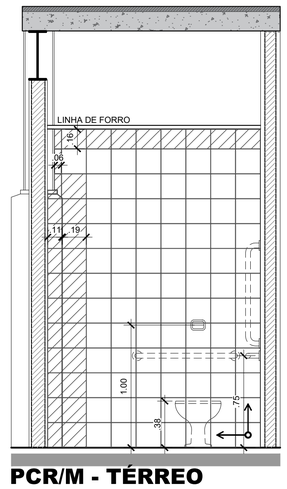

PCR/M - TÉRREO
VISTA 04
ESC.: 1/25

IMPERMEABILIZAÇÃO DOS PISOS DE ÁREAS MOLHADAS

A BASE DEVE SER IMPERMEABILIZADA CONFORME OS SEGUINTES PROCEDIMENTOS:
1 – EXECUTAR CAMADA DE REGULARIZAÇÃO COM ARGAMASSA DE CIMENTO E AREIA, COM OS CAIMENTOS (DE 1 A 2%) NA DIREÇÃO DOS RALOS.
2 – APÓS A REGULARIZAÇÃO DOS CAIMENTOS, APLICAR 1 DEMÃO DE CAMADA DE PRIMER COM EMULSÃO ASFÁLTICA DE ALTA RESISTÊNCIA QUÍMICA (NEUTROL), COM RODO OU VASSOURÃO, SOBRE A SUPERFÍCIE LIMPA E SECA, SUBINDO 20cm NO RODAPÉ. ESPERAR SECAR POR 12 HORAS.
3 – APLICAR MANTA LÍQUIDA DE BASE ASFALTO ELASTOMÉRICO (VEDAPREN), COM RODO OU VASSOURÃO, SUBINDO 20cm NO RODAPÉ. ESTENDER SOBRE A LAJE TELA DE POLIÉSTER (VEDATEX), DESCENDO 10cm PELOS DRENOS. ESPERAR SECAR POR 12 HORAS.
4 – APLICAR 2ª DEMÃO DE MANTA LÍQUIDA DE BASE ASFALTO ELASTOMÉRICO (VEDAPREN) SOBRE A TELA DE POLIÉSTER, SEMPRE SUBINDO 20cm NO RODAPÉ. ESPERAR SECAR POR 12 HORAS.
5 – APLICAR A ÚLTIMA DEMÃO DE MANTA LÍQUIDA DE BASE ASFALTO ELASTOMÉRICO (VEDAPREN), SUBINDO 20cm NO RODAPÉ. ESPERAR SECAR POR 12 HORAS.
6 – APÓS A IMPERMEABILIZAÇÃO, EXECUTAR O PISO DE ACABAMENTO, CONFORME DESCRITO NO CADERNO DE ENCARGOS E ESPECIFICAÇÕES TÉCNICAS.

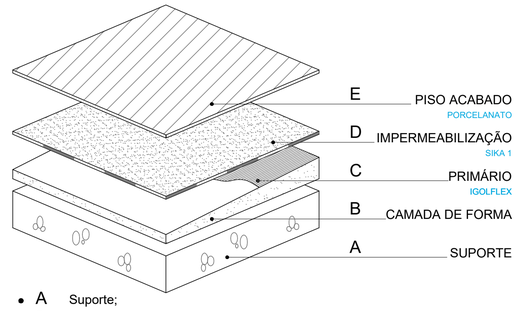

- A Suporte;
- B Camada de Forma - Regularização;
- C Emulsão betuminosa aplicada como primário de impermeabilização, tipo IGOLFLEX SIKA;
- D Membrana de argamassa aditivada com Aditivo Impermeabilizante tipo SIKA 1, duas a três camadas de 1,0 a 1,5cm cada;
- E Piso Acabado conforme especificação do Projeto Arquitetônico

DETALHE DE IMPERMEABILIZAÇÃO DOS PISOS DE ÁREAS MOLHADAS

SEM ESCALA

OBSERVAÇÕES:

REV Nº	DATA	DESCRIÇÃO DAS MODIFICAÇÕES
00	25/11/2022	EMISSÃO INICIAL

ARQUITETURA

PROJETISTA:
ALCANCE PROJETOS
CNPJ: 09.478.515/0001-76
TRAV. ANDRADAS Nº 48, ICOARACI, BELÉM - PARÁ
FONES: (91)3226-0802 / (91)991675581
projetos@alcancearquitetura.com

CLIENTE: Universidade Federal Fluminense

TITULO:
PROJETO DE EXPANSÃO (AMPLIAÇÃO) DO CAMPUS DO ATERRADO DA UFF


CLIENTE:
UNIVERSIDADE FEDERAL FLUMINENSE

ENDEREÇO:
RUA DESEMBARGADOR ELLIS HERMYDIO FIGUEIRA, S/N, ATERRADO, VOLTA REDONDA / RJ


CONTEÚDO:	DESENHO:	PRANCHA / TOTAL:
- ESQUEMA SANITÁRIO - PCR/F - TÉRREO PCR/M - TÉRREO	SILVIO PALHETA DANILO FEITOSA SAMYA OLIVEIRA MURILO SALIMOS	ARQ 10/13
ETAPA: PROJETO BÁSICO	ART/ RRT: 12371706	
ARQUIVO: PUVCA-ARQ-PB-10-ARMOLH-R00	DATA: 25/11/2022	

AUTOR DO PROJETO:
SILVIO JOSÉ PALHETA DOS SANTOS
ARQUITETO E URBANISTA – CAU: A51464-9

CLIENTE:
UNIVERSIDADE FEDERAL FLUMINENSE
28.523.215/0001-06

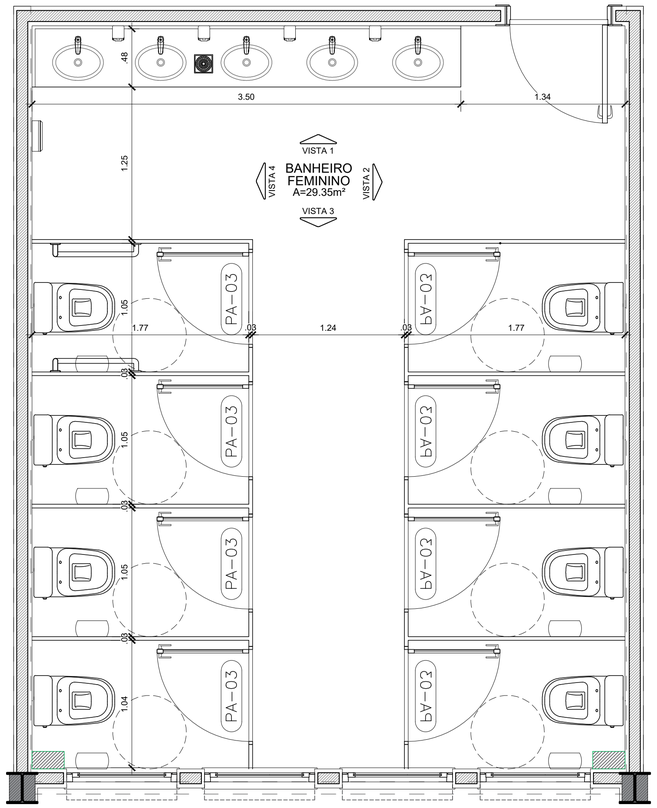

BHO FEMININO (3x)
1°, 2° e 3° ANDAR
PLANTA BAIXA
ESC.: 1/25

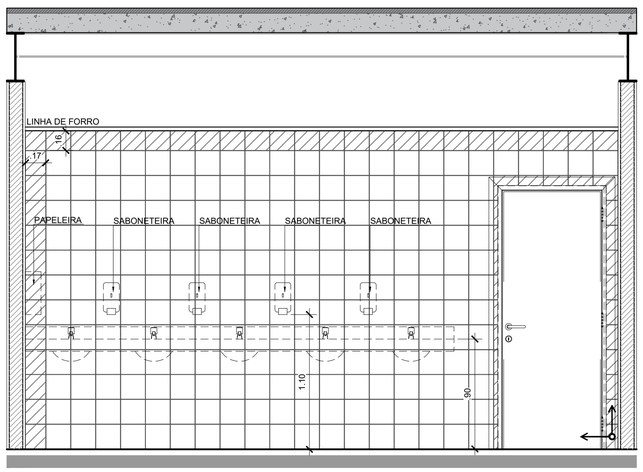

BHO FEMININO (3x)
1°, 2° e 3° ANDAR
VISTA 01
ESC.: 1/25


NOTAS GERAIS

- CONFERIR MEDIDAS, NIVEIS E PRUMOS NA OBRA.
- AS COTAS INDICADAS PREVALECEM SOBRE A MEDIÇÃO EM ESCALA.
- MEDIDAS E NÍVEIS EM METROS, SALVO INDICAÇÃO CONTRÁRIA.
- PEITORIS COTADOS A PARTIR DO PISO (PISO ACABADO E/OU ENCHIMENTO).
- LARGURA INDICADA PARA PORTAS DE MADEIRA NÃO CORRESPONDENTE AO VÃO-LUZ ENTRE BATENTES, ALTURA H=214cm, SALVO INDICAÇÃO CONTRÁRIA.
- ESPALETAS DE PORTAS NÃO COTADAS, TERÃO NO MÍNIMO 5cm OU 10cm PADRÃO IN LOCO (COM REVESTIMENTO).
- VÃOS INDICADOS PARA ESQUADRIAS CORRESPONDEM ÀS MEDIDAS IN LOCO (COM REVESTIMENTO)


LEGENDA DE PAGINAÇÃO

INDICAÇÃO DO PONTO DE PARTIDA E DIREÇÃO DO SEQUENCIAMENTO DAS FIADAS DE ASSENTAMENTO


REVESTIMENTO CERÂMICO RECORTADO PARA ARREMATE

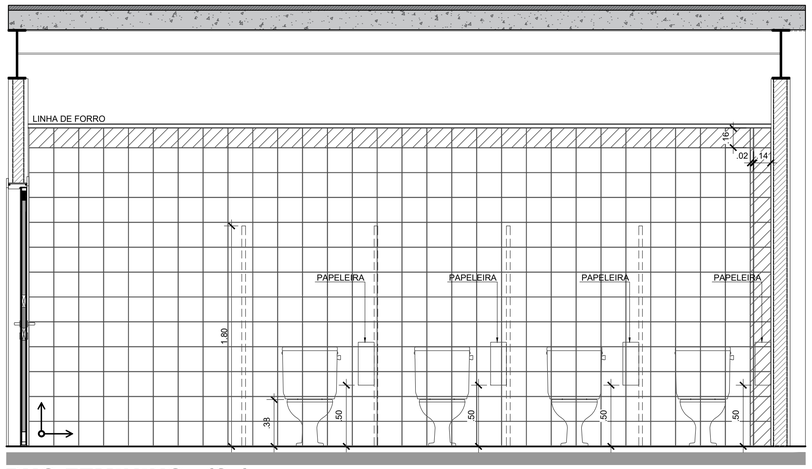

BHO FEMININO - (3x)
1°, 2° e 3° ANDAR
VISTA 02
ESC.: 1/25

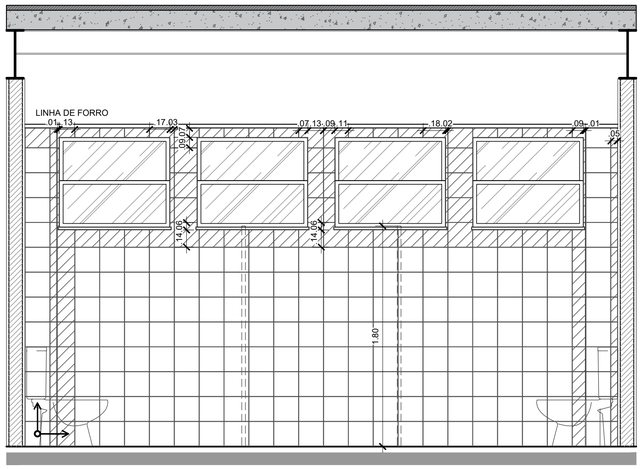

BHO FEMININO (3x)
1°, 2° e 3° ANDAR
VISTA 03
ESC.: 1/25

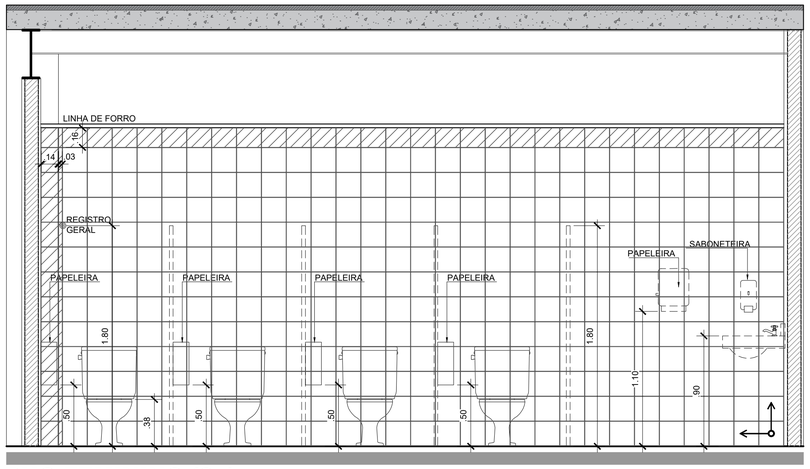

BHO FEMININO (3x)
1°, 2° e 3° ANDAR
VISTA 04
ESC.: 1/25

IMPERMEABILIZAÇÃO DOS PISOS DE ÁREAS MOLHADAS

A BASE DEVE SER IMPERMEABILIZADA CONFORME OS SEGUINTES PROCEDIMENTOS:

1 – EXECUTAR CAMADA DE REGULARIZAÇÃO COM ARGAMASSA DE CIMENTO E AREIA, COM OS CAIMENTOS (DE 1 A 2%) NA DIREÇÃO DOS RALOS.


2 – APÓS A REGULARIZAÇÃO DOS CAIMENTOS, APLICAR 1 DEMÃO DE CAMADA DE PRIMER COM EMULSÃO ASFÁLTICA DE ALTA RESISTÊNCIA QUÍMICA (NEUTROL), COM RODO OU VASSOURÃO, SOBRE A SUPERFÍCIE LIMPA E SECA, SUBINDO 20cm NO RODAPÉ. ESPERAR SECAR POR 12 HORAS.

3 – APLICAR MANTA LÍQUIDA DE BASE ASFALTO ELASTOMÉRICO (VEDAPREN), COM RODO OU VASSOURÃO, SUBINDO 20cm NO RODAPÉ. ESTENDER SOBRE A LAJE TELA DE POLIÉSTER (VEDATEX), DESCENDO 10cm PELOS DRENOS. ESPERAR SECAR POR 12 HORAS.

4 – APLICAR 2ª DEMÃO DE MANTA LÍQUIDA DE BASE ASFALTO ELASTOMÉRICO (VEDAPREN) SOBRE A TELA DE POLIÉSTER, SEMPRE SUBINDO 20cm NO RODAPÉ. ESPERAR SECAR POR 12 HORAS.

5 – APLICAR A ÚLTIMA DEMÃO DE MANTA LÍQUIDA DE BASE ASFALTO ELASTOMÉRICO (VEDAPREN), SUBINDO 20cm NO RODAPÉ. ESPERAR SECAR POR 12 HORAS.

6 – APÓS A IMPERMEABILIZAÇÃO, EXECUTAR O PISO DE ACABAMENTO, CONFORME DESCRITO NO CADERNO DE ENCARGOS E ESPECIFICAÇÕES TÉCNICAS.

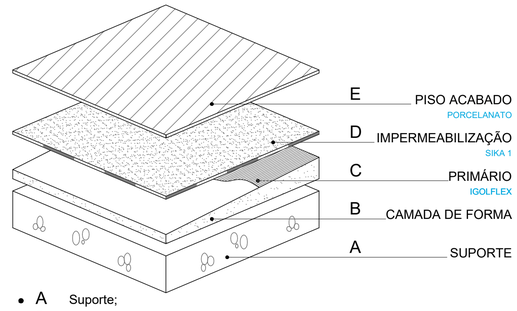

- A Suporte;
- B Camada de Forma - Regularização;
- C Emulsão betuminosa aplicada como primário de impermeabilização, tipo IGOLFLEX SIKA;
- D Membrana de argamassa aditivada com Aditivo Impermeabilizante tipo SIKA 1, duas a três camadas de 1,0 a 1,5cm cada;
- E Piso Acabado conforme especificação do Projeto Arquitetônico

DETALHE DE IMPERMEABILIZAÇÃO DOS PISOS DE ÁREAS MOLHADAS
SEM ESCALA

OBSERVAÇÕES:

REV Nº	DATA	DESCRIÇÃO DAS MODIFICAÇÕES
00	25/11/2022	EMISSÃO INICIAL

ARQUITETURA

PROJETISTA:
ALCANCE PROJETOS
CNPJ: 09.478.515/0001-76
TRAV. ANDRADAS Nº 48, ICOARACI, BELÉM - PARÁ
FONES: (91)3226-0802 / (91)991675581
projetos@alcancearquitetura.com

CLIENTE:
Universidade Federal Fluminense

TÍTULO:
PROJETO DE EXPANSÃO (AMPLIAÇÃO) DO CAMPUS DO ATERRADO DA UFF


CLIENTE:
UNIVERSIDADE FEDERAL FLUMINENSE

ENDEREÇO:
RUA DESEMBARGADOR ELLIS HERMYDIO FIGUEIRA, S/N, ATERRADO, VOLTA REDONDA / RJ


CONTEÚDO:	DESENHO:	PRANCHA / TOTAL:
- ESQUEMA SANITÁRIO - BHO FEMININO - 1°, 2° e 3° ANDAR	SILVIO PALHETA DANILO FEITOSA SAMYA OLIVEIRA MURILO SALIMOS	ARQ 11/13
ETAPA: PROJETO BÁSICO	ART/ RRT: 12371706	
ARQUIVO: PUVCA-ARQ-PB-11-ARMOLH-R00	DATA: 25/11/2022	

AUTOR DO PROJETO:
SILVIO JOSÉ PALHETA DOS SANTOS
ARQUITETO E URBANISTA – CAU: A51464-0

CLIENTE:
UNIVERSIDADE FEDERAL FLUMINENSE
28.523.215/0001-06

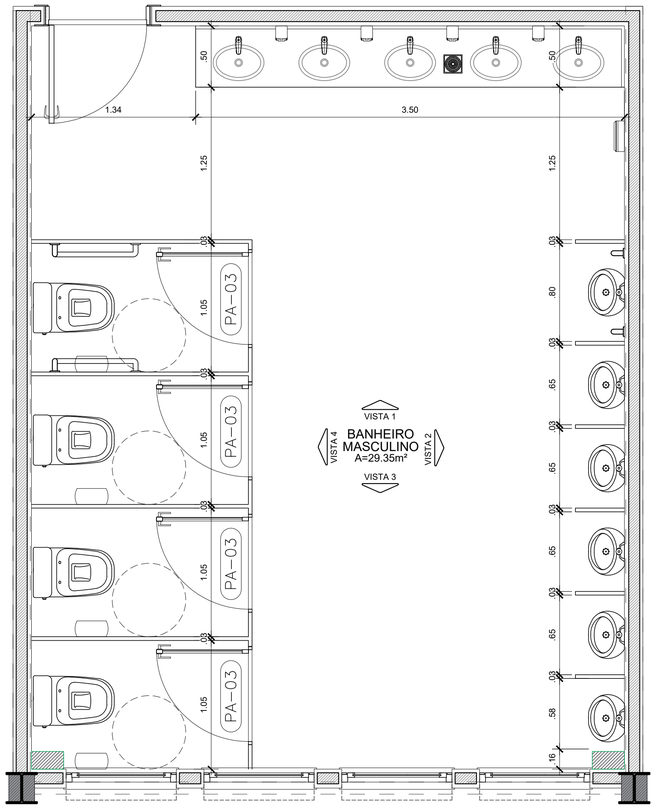

BHO MASCULINO (3x)
1°, 2° e 3° ANDAR
PLANTA BAIXA
ESC.: 1/25

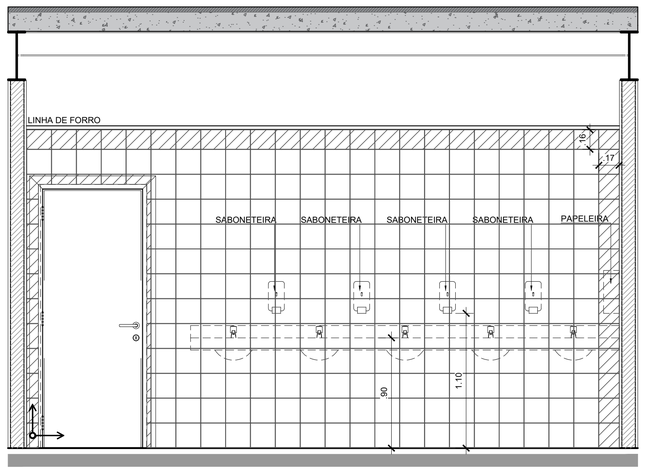

BHO MASCULINO (3x)
1°, 2° e 3° ANDAR
VISTA 01
ESC.: 1/25


NOTAS GERAIS

- CONFERIR MEDIDAS, NIVEIS E PRUMOS NA OBRA.
- AS COTAS INDICADAS PREVALECEM SOBRE A MEDIÇÃO EM ESCALA.
- MEDIDAS E NÍVEIS EM METROS, SALVO INDICAÇÃO CONTRÁRIA.
- PEITORIS COTADOS A PARTIR DO PISO (PISO ACABADO E/OU ENCHIMENTO).
- LARGURA INDICADA PARA PORTAS DE MADEIRA NÃO CORRESPONDENTE AO VÃO-LUZ ENTRE BATENTES, ALTURA H=214cm, SALVO INDICAÇÃO CONTRÁRIA.
- ESPALETAS DE PORTAS NÃO COTADAS, TERÃO NO MÍNIMO 5cm OU 10cm PADRÃO IN LOCO (COM REVESTIMENTO).
- VÃOS INDICADOS PARA ESQUADRIAS CORRESPONDEM ÀS MEDIDAS IN LOCO (COM REVESTIMENTO)


LEGENDA DE PAGINAÇÃO

INDICAÇÃO DO PONTO DE PARTIDA E DIREÇÃO DO SEQUENCIAMENTO DAS FIADAS DE ASSENTAMENTO


REVESTIMENTO CERÂMICO RECORTADO PARA ARREMATE

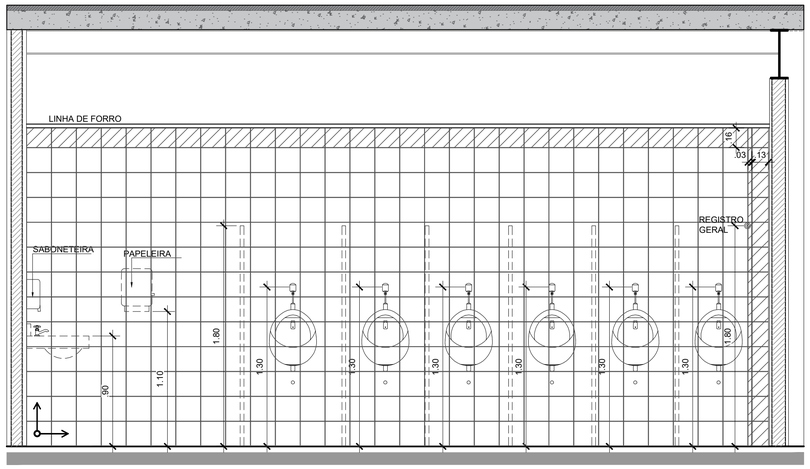

BHO MASCULINO (3x)
1°, 2° e 3° ANDAR
VISTA 02
ESC.: 1/25

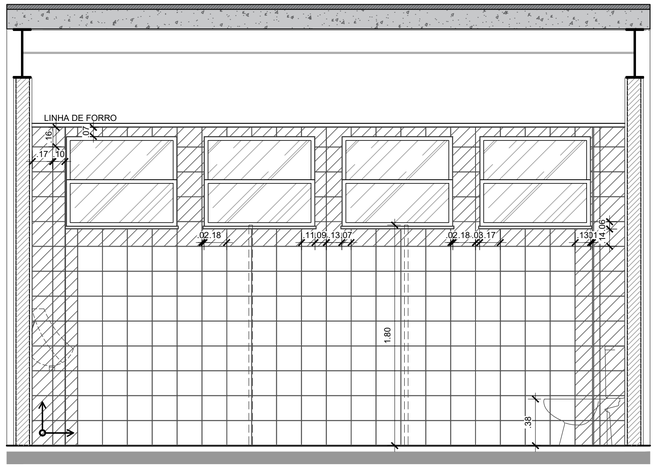


BHO MASCULINO (3x)
1°, 2° e 3° ANDAR
VISTA 03
ESC.: 1/25

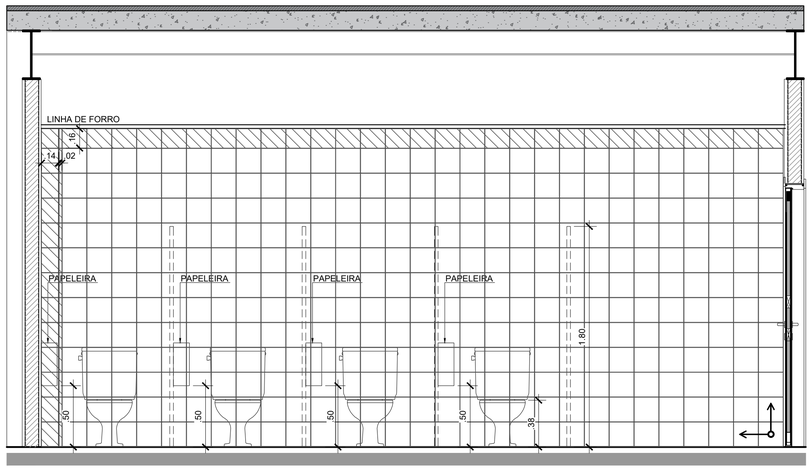

BHO MASCULINO (3x)
1°, 2° e 3° ANDAR
VISTA 04
ESC.: 1/25

IMPERMEABILIZAÇÃO DOS PISOS DE ÁREAS MOLHADAS

A BASE DEVE SER IMPERMEABILIZADA CONFORME OS SEGUINTES PROCEDIMENTOS:
1 – EXECUTAR CAMADA DE REGULARIZAÇÃO COM ARGAMASSA DE CIMENTO E AREIA, COM OS CAIMENTOS (DE 1 A 2%) NA DIREÇÃO DOS RALOS.
2 – APÓS A REGULARIZAÇÃO DOS CAIMENTOS, APLICAR 1 DEMÃO DE CAMADA DE PRIMER COM EMULSÃO ASFÁLTICA DE ALTA RESISTÊNCIA QUÍMICA (NEUTROL), COM RODO OU VASSOURÃO, SOBRE A SUPERFÍCIE LIMPA E SECA, SUBINDO 20cm NO RODAPÉ. ESPERAR SECAR POR 12 HORAS.
3 – APLICAR MANTA LÍQUIDA DE BASE ASFALTO ELASTOMÉRICO (VEDAPREN), COM RODO OU VASSOURÃO, SUBINDO 20cm NO RODAPÉ. ESTENDER SOBRE A LAJE TELA DE POLIÉSTER (VEDATEX), DESCENDO 10cm PELOS DRENOS. ESPERAR SECAR POR 12 HORAS.
4 – APLICAR 2ª DEMÃO DE MANTA LÍQUIDA DE BASE ASFALTO ELASTOMÉRICO (VEDAPREN) SOBRE A TELA DE POLIÉSTER, SEMPRE SUBINDO 20cm NO RODAPÉ. ESPERAR SECAR POR 12 HORAS.
5 – APLICAR A ÚLTIMA DEMÃO DE MANTA LÍQUIDA DE BASE ASFALTO ELASTOMÉRICO (VEDAPREN), SUBINDO 20cm NO RODAPÉ. ESPERAR SECAR POR 12 HORAS.
6 – APÓS A IMPERMEABILIZAÇÃO, EXECUTAR O PISO DE ACABAMENTO, CONFORME DESCRITO NO CADERNO DE ENCARGOS E ESPECIFICAÇÕES TÉCNICAS.

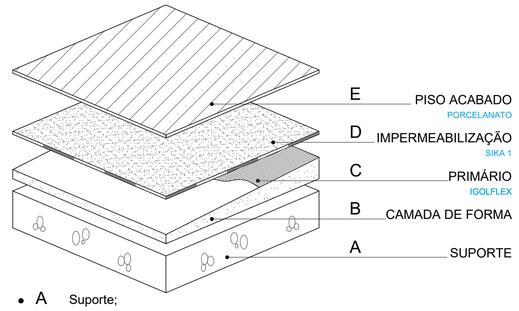

- A Suporte;
- B Camada de Forma - Regularização;
- C Emulsão betuminosa aplicada como primário de impermeabilização, tipo IGOLFLEX SIKA;
- D Membrana de argamassa aditivada com Aditivo Impermeabilizante tipo SIKA 1, duas a três camadas de 1,0 a 1,5cm cada;
- E Piso Acabado conforme especificação do Projeto Arquitetônico

DETALHE DE IMPERMEABILIZAÇÃO DOS PISOS DE ÁREAS MOLHADAS
SEM ESCALA

OBSERVAÇÕES:

REV Nº	DATA	DESCRIÇÃO DAS MODIFICAÇÕES
00	25/11/2022	EMISSÃO INICIAL

ARQUITETURA

PROJETISTA:
ALCANCE PROJETOS
CNPJ: 09.478.515/0001-76
TRAV. ANDRADAS Nº 48, ICOARACI, BELÉM - PARÁ
FONES: (91)3226-0802 / (91)991675581
projetos@alcancearquitetura.com

CLIENTE:
Universidade Federal Fluminense

TÍTULO:
PROJETO DE EXPANSÃO (AMPLIAÇÃO) DO CAMPUS DO ATERRADO DA UFF

CLIENTE:
UNIVERSIDADE FEDERAL FLUMINENSE

ENDEREÇO:
RUA DESEMBARGADOR ELLIS HERMYDIO FIGUEIRA, S/N, ATERRADO, VOLTA REDONDA / RJ

CONTEÚDO:
- ESQUEMA SANITÁRIO -
BHO MASCULINO - 1°, 2° e 3° ANDAR

DESENHO:
SILVIO PALHETA
DANILO FEITOSA
SAMYA OLIVEIRA
MURILO SALIMOS

PRANCHA / TOTAL:
ARQ
12/13

ETAPA:
PROJETO BÁSICO

ART/ RRT:
12371706

ARQUIVO:
PUVCA-ARQ-PB-12-ARMOLH-R00

DATA:
25/11/2022

AUTOR DO PROJETO:
SILVIO JOSÉ PALHETA DOS SANTOS
ARQUITETO E URBANISTA – CAU: A51464-0

CLIENTE:
UNIVERSIDADE FEDERAL FLUMINENSE
28.523.215/0001-06


NOTAS GERAIS

- CONFERIR MEDIDAS, NÍVEIS E PRUMOS NA OBRA.
- AS COTAS INDICADAS PREVALECEM SOBRE A MEDIÇÃO EM ESCALA.
- MEDIDAS E NÍVEIS EM METROS, SALVO INDICAÇÃO CONTRÁRIA.
- PEITORIS COTADOS A PARTIR DO PISO (PISO ACABADO E/OU ENCHIMENTO).
- LARGURA INDICADA PARA PORTAS DE MADEIRA NÃO CORRESPONDENTE AO VÃO-LUZ ENTRE BATENTES, ALTURA H=214cm, SALVO INDICAÇÃO CONTRÁRIA.
- ESPALETAS DE PORTAS NÃO COTADAS, TERÃO NO MÍNIMO 5cm OU 10cm PADRÃO IN LOCO (COM REVESTIMENTO).
- VÃOS INDICADOS PARA ESQUADRIAS CORRESPONDEM ÀS MEDIDAS IN LOCO (COM REVESTIMENTO)


LEGENDA DE PAGINAÇÃO

INDICAÇÃO DO PONTO DE PARTIDA E DIREÇÃO DO SEQUENCIAMENTO DAS FIADAS DE ASSENTAMENTO


REVESTIMENTO CERÂMICO RECORTADO PARA ARREMATE

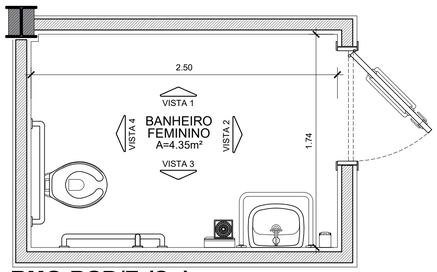


BHO PCD/F (3x)
1°, 2° e 3° ANDAR
PLANTA BAIXA
ESC.: 1/25

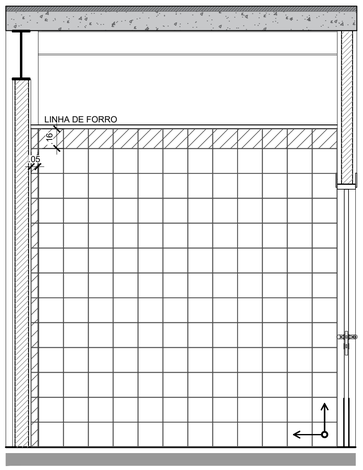


PCR/F (3x)
1°, 2° e 3° ANDAR
VISTA 01
ESC.: 1/25

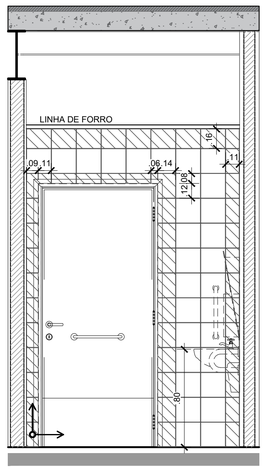


PCR/F (3x)
1°, 2° e 3° ANDAR
VISTA 02
ESC.: 1/25

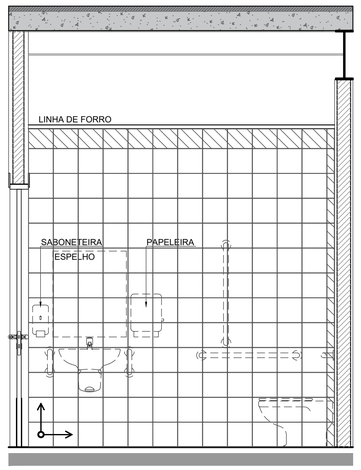


PCR/F (3x)
1°, 2° e 3° ANDAR
VISTA 03
ESC.: 1/25

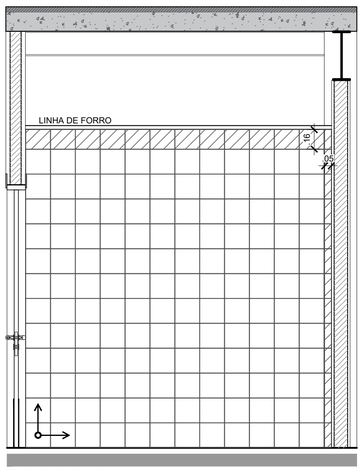


PCR/M (3x)
1°, 2° e 3° PAVIMENTOS
VISTA 01
ESC.: 1/25

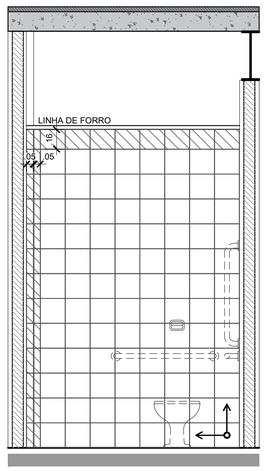


PCR/M (3x)
1°, 2° e 3° ANDAR
VISTA 02
ESC.: 1/25

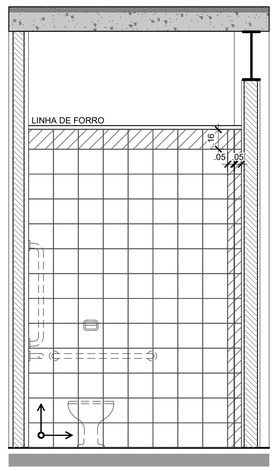


PCR/F (3x)
1°, 2° e 3° ANDAR
VISTA 04
ESC.: 1/25

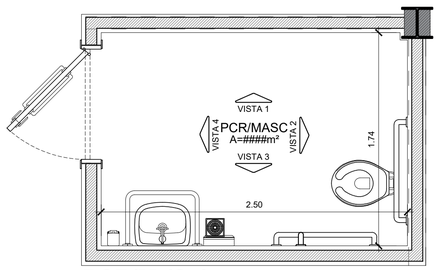

PCR/M (3x)
1°, 2° e 3° ANDAR
PLANTA BAIXA
ESC.: 1/25

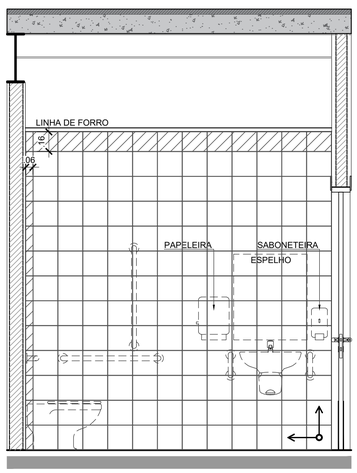

PCR/M (3x)
1°, 2° e 3° ANDAR
VISTA 03
ESC.: 1/25

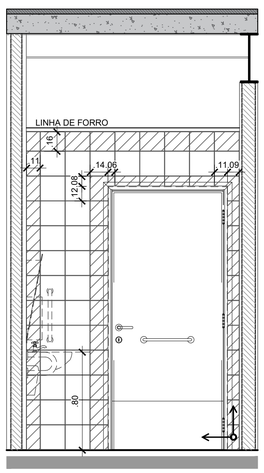

PCR/M (3x)
1°, 2° e 3° ANDAR
VISTA 04
ESC.: 1/25

IMPERMEABILIZAÇÃO DOS PISOS DE ÁREAS MOLHADAS

A BASE DEVE SER IMPERMEABILIZADA CONFORME OS SEGUINTES PROCEDIMENTOS:

1 – EXECUTAR CAMADA DE REGULARIZAÇÃO COM ARGAMASSA DE CIMENTO E AREIA, COM OS CAIMENTOS (DE 1 A 2%) NA DIREÇÃO DOS RALOS.


2 – APÓS A REGULARIZAÇÃO DOS CAIMENTOS, APLICAR 1 DEMÃO DE CAMADA DE PRIMER COM EMULSÃO ASFÁLTICA DE ALTA RESISTÊNCIA QUÍMICA (NEUTROL), COM RODO OU VASSOURÃO, SOBRE A SUPERFÍCIE LIMPA E SECA, SUBINDO 20cm NO RODAPÉ. ESPERAR SECAR POR 12 HORAS.

3 – APLICAR MANTA LÍQUIDA DE BASE ASFALTO ELASTOMÉRICO (VEDAPREN), COM RODO OU VASSOURÃO, SUBINDO 20cm NO RODAPÉ. ESTENDER SOBRE A LAJE TELA DE POLIÉSTER (VEDATEX), DESCENDO 10cm PELOS DRENOS. ESPERAR SECAR POR 12 HORAS.

4 – APLICAR 2ª DEMÃO DE MANTA LÍQUIDA DE BASE ASFALTO ELASTOMÉRICO (VEDAPREN) SOBRE A TELA DE POLIÉSTER, SEMPRE SUBINDO 20cm NO RODAPÉ. ESPERAR SECAR POR 12 HORAS.

5 – APLICAR A ÚLTIMA DEMÃO DE MANTA LÍQUIDA DE BASE ASFALTO ELASTOMÉRICO (VEDAPREN), SUBINDO 20cm NO RODAPÉ. ESPERAR SECAR POR 12 HORAS.

6 – APÓS A IMPERMEABILIZAÇÃO, EXECUTAR O PISO DE ACABAMENTO, CONFORME DESCRITO NO CADERNO DE ENCARGOS E ESPECIFICAÇÕES TÉCNICAS.

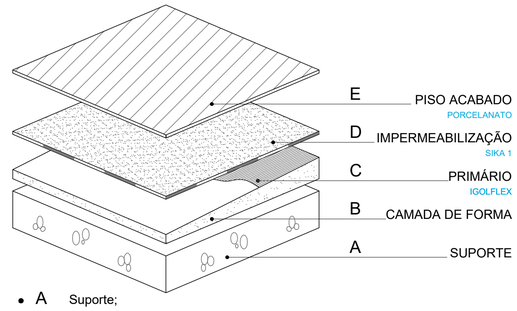

- A Suporte;
- B Camada de Forma - Regularização;
- C Emulsão betuminosa aplicada como primário de impermeabilização, tipo IGOLFLEX SIKA;
- D Membrana de argamassa aditivada com Aditivo Impermeabilizante tipo SIKA 1, duas a três camadas de 1,0 a 1,5cm cada;
- E Piso Acabado conforme especificação do Projeto Arquitetônico

DETALHE DE IMPERMEABILIZAÇÃO DOS PISOS DE ÁREAS MOLHADAS
SEM ESCALA

OBSERVAÇÕES:

REV Nº	DATA	DESCRIÇÃO DAS MODIFICAÇÕES
00	25/11/2022	EMISSÃO INICIAL

ARQUITETURA

PROJETISTA:
ALCANCE PROJETOS
CNPJ: 09.478.515/0001-76
TRAV. ANDRADAS Nº 48, ICOARACI, BELÉM - PARÁ
FONES: (91)3226-0802 / (91)991675581
projetos@alcancearquitetura.com

CLIENTE: Universidade Federal Fluminense

TITULO: PROJETO DE EXPANSÃO (AMPLIAÇÃO) DO CAMPUS DO ATERRADO DA UFF

CLIENTE: UNIVERSIDADE FEDERAL FLUMINENSE

ENDEREÇO: RUA DESEMBARGADOR ELLIS HERMYDIO FIGUEIRA, S/N, ATERRADO, VOLTA REDONDA / RJ

CONTEÚDO:	DESENHO:	PRANCHA / TOTAL:
- ESQUEMA SANITÁRIO - PCR/F - 1°, 2° e 3° ANDAR PCR/M - 1°, 2° e 3° ANDAR	SILVIO PALHETA DANILO FEITOSA SAMYA OLIVEIRA MURILO SALIMOS	ARQ 13/13
ETAPA: PROJETO BÁSICO	ART/ RRT: 12371706	
ARQUIVO: PUVCA-ARQ-PB-13-ARMOLH-R00	DATA: 25/11/2022	

AUTOR DO PROJETO:
SILVIO JOSÉ PALHETA DOS SANTOS
ARQUITETO E URBANISTA – CAU: A51464-0

CLIENTE:
UNIVERSIDADE FEDERAL FLUMINENSE
28.523.215/0001-06