


catálogo  
COMUNICAÇÃO VISUAL  
**RIO DAS OSTRAS**  
2024

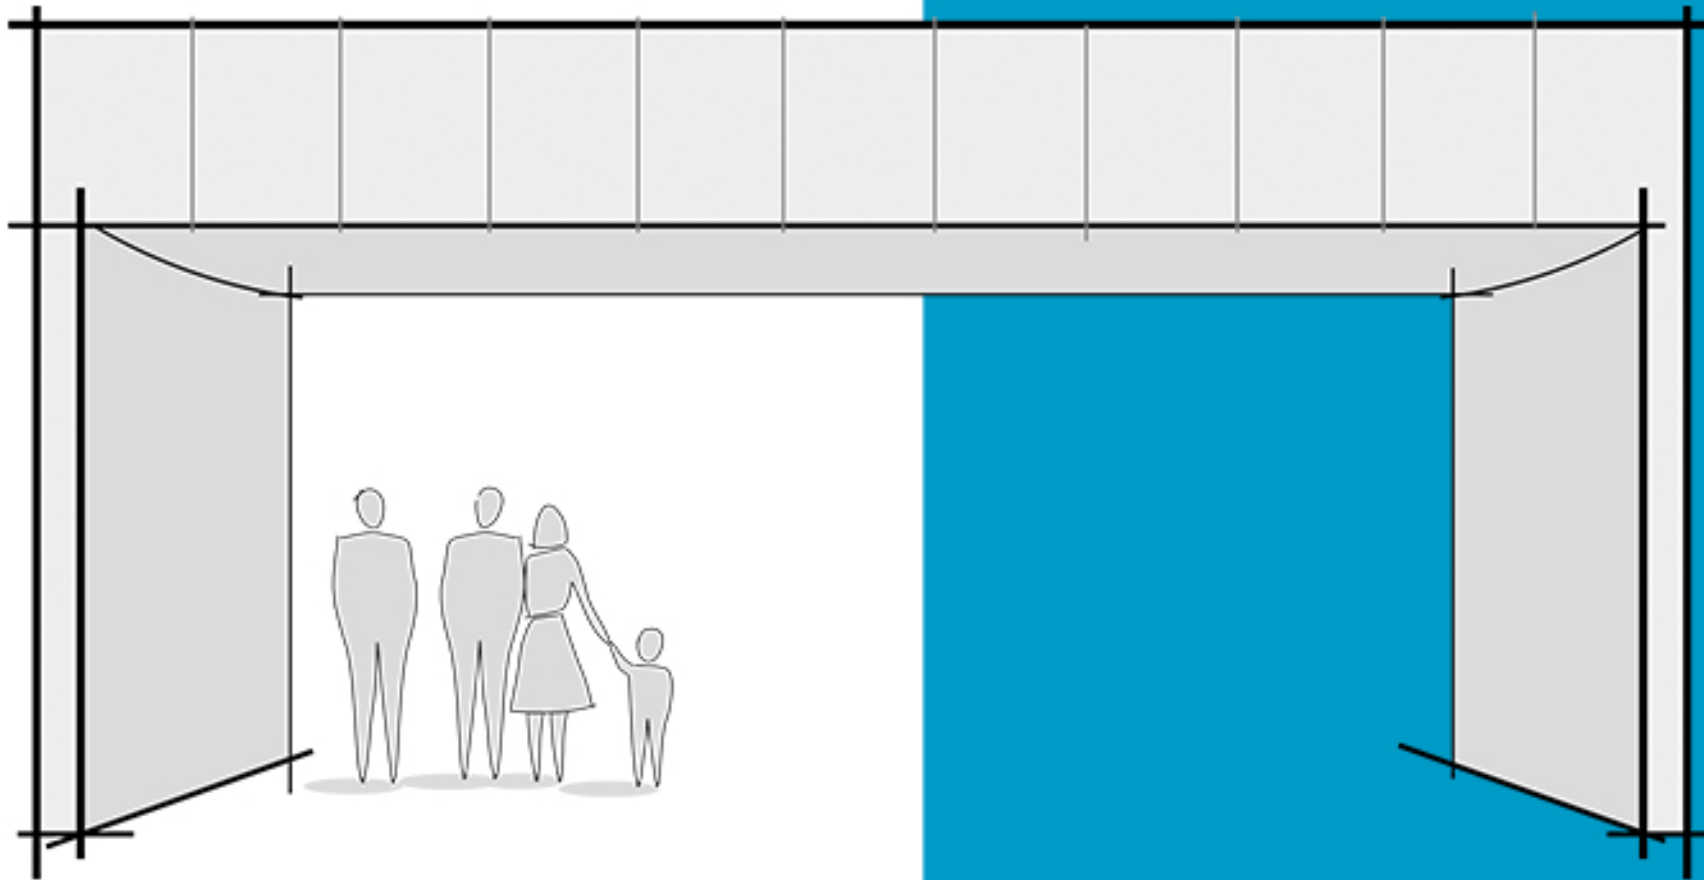

livia heinerich  
desenhista projetista

## PROPOSTA LOGOMARCA

Logomarca inspirada no pórtico de entrada do Campus unido a vertente das disciplinas da área de humanas que são tratadas pelos cursos oferecidos no polo da Cidade de Rio das Ostras, bem como, a cor azul clara que remete a um ambiente calmo e acolhedor.



## PLANTA DE URBANIZAÇÃO INDICAÇÃO DETALHES COMUNICAÇÃO VISUAL



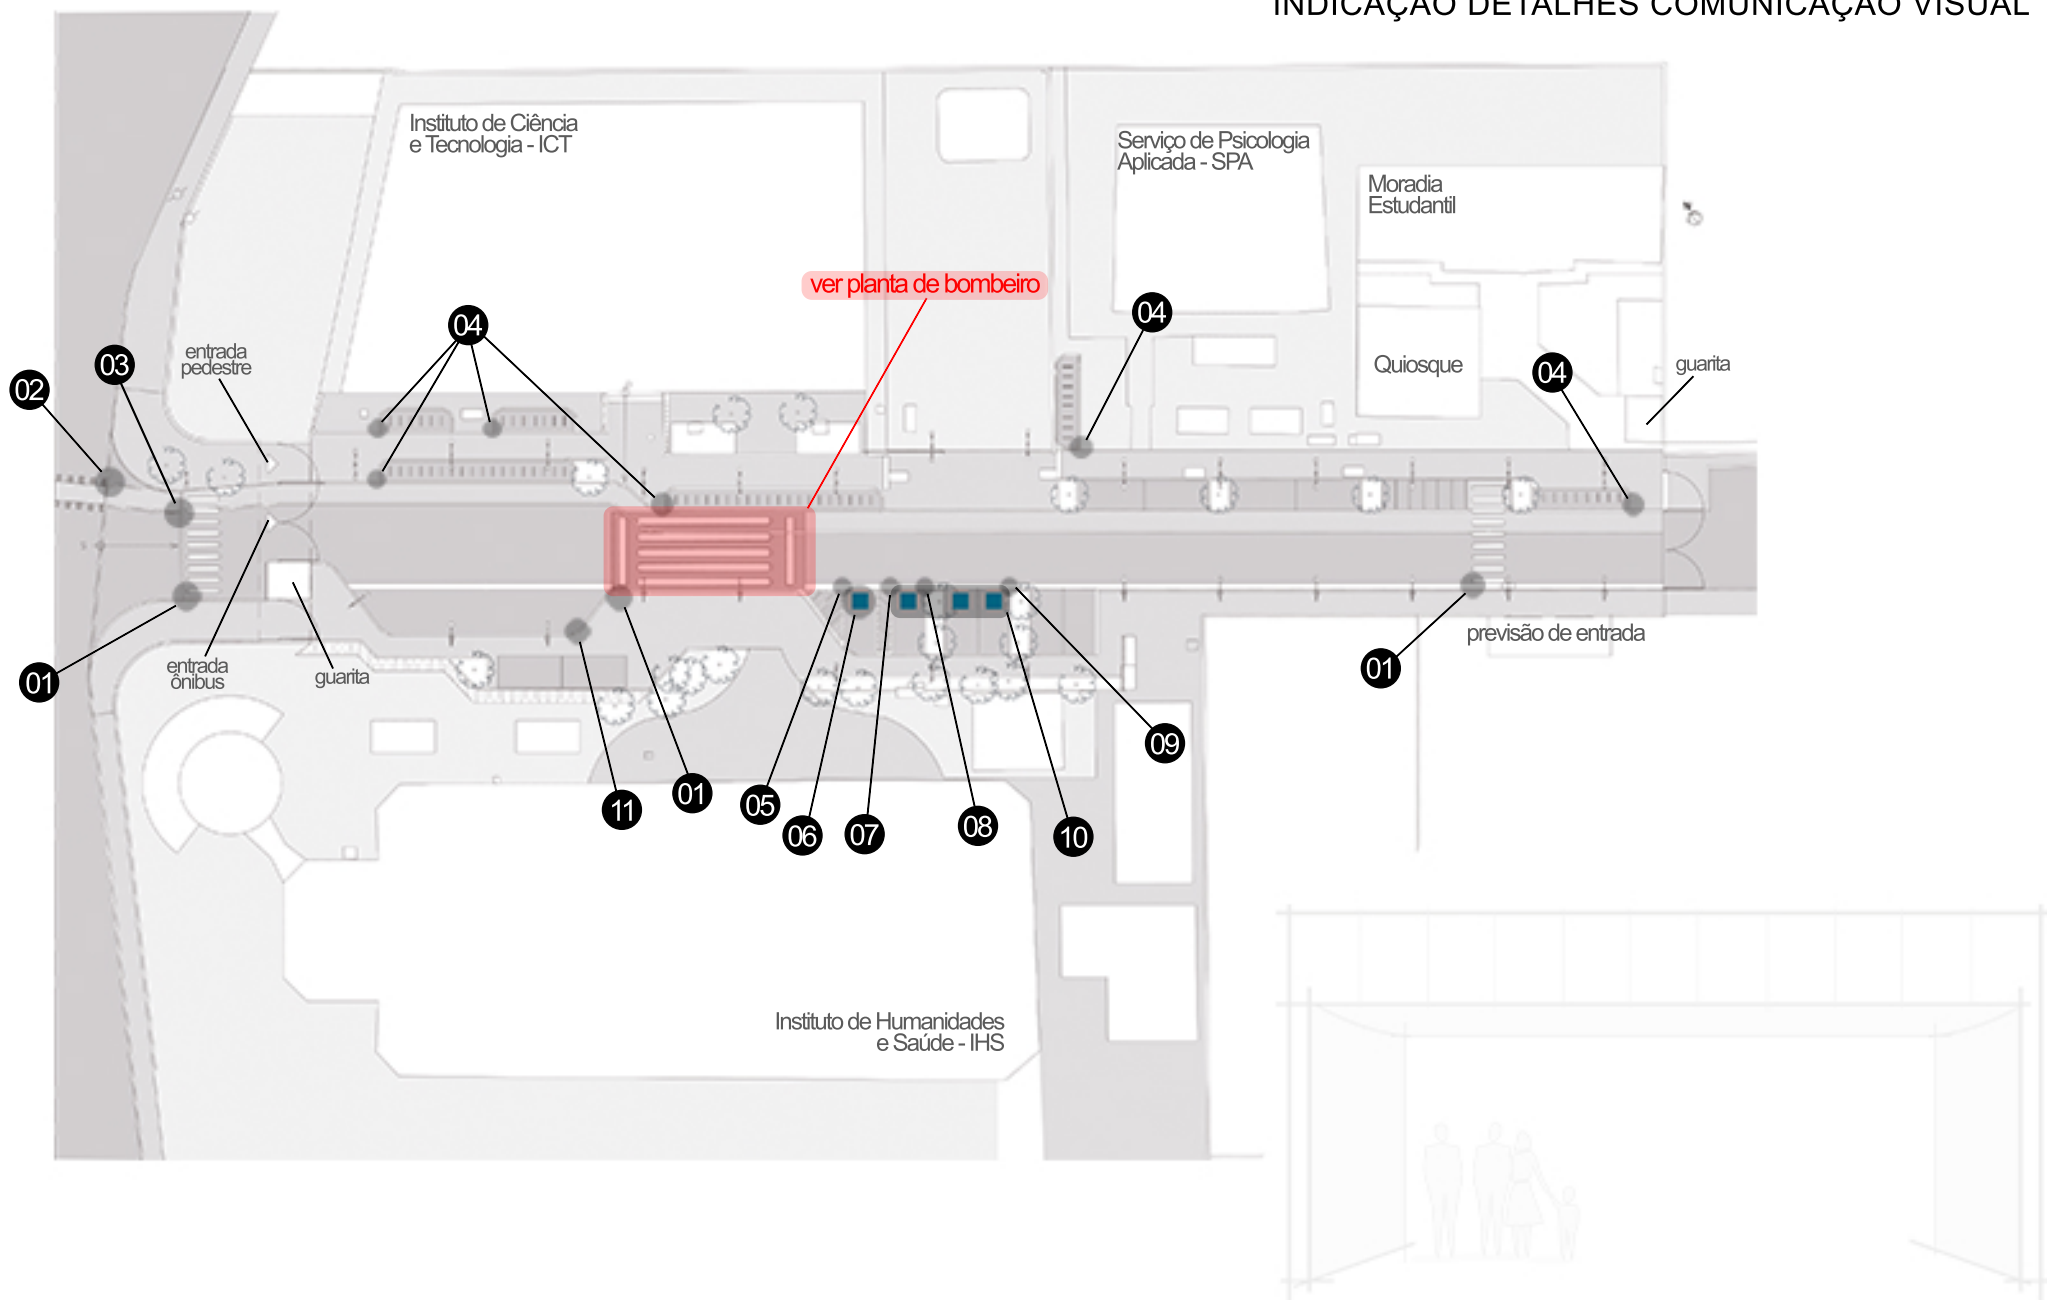


TABELA DE REFERÊNCIA  
INDICAÇÃO DETALHES COMUNICAÇÃO VISUAL

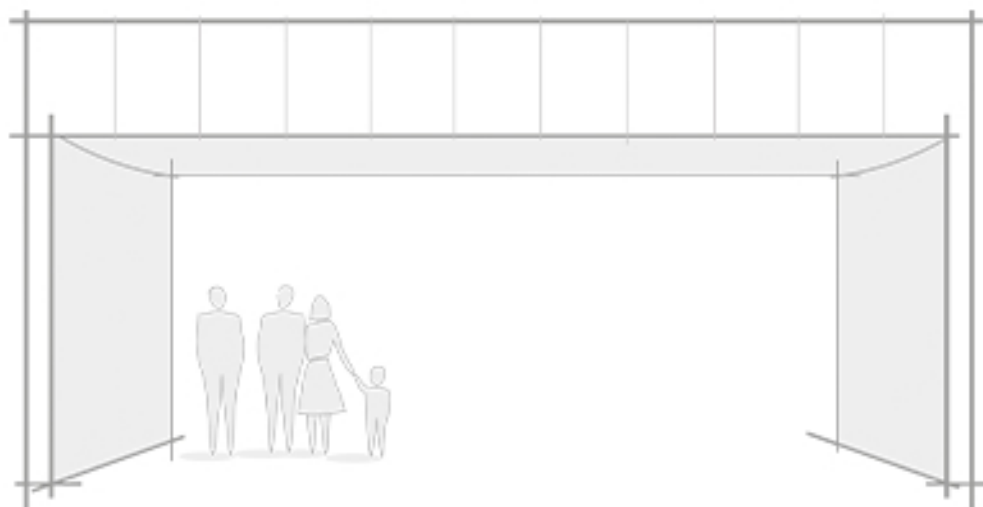

DETALHE	PRANCHA	TIPO	TAMANHO (LxAxP)cm	QUANTIDADE	ESPECIFICAÇÃO
DET 01	05	Sinalização vertical Travessia de Pedestre	25x40x150	03 PLACAS	Placa estruturada, espessura 3cm em chapa galvanizada com impressão laminada frente/verso. Fixação em perfil metálico.
DET 02	06	Sinalização vertical Ciclofaixa	25x40x150	01 PLACA	
DET 03	07	Sinalização vertical Via Exclusiva Pedestre	40x18x150	01 PLACA	
DET 04	08	Sinalização vertical Bicicletário	40x18x150	06 PLACAS	
DET 05	09	Sinalização vertical Vaga PCD	25x40x150	01 PLACA	
DET 06	10	Sinalização horizontal Vaga PCD	120X120	01 VAGA	
DET 07	11	Sinalização vertical Vaga Idoso	25x40x150	01 PLACA	
DET 08	12	Sinalização vertical Vaga Autista	25x40x150	01 PLACA	
DET 09	13	Sinalização vertical Vaga Gestante	25x40x150	01 PLACA	
DET 09	13	Sinalização horizontal Vaga Idoso	120X120	01 VAGA	
DET 09	13	Sinalização horizontal Vaga Autista	120X120	01 VAGA	
DET 10	14	Sinalização horizontal Vaga Gestante	120X120	01 VAGA	
DET 11		Sinalização vertical Ponto de Ônibus	50X100X200	01 PLACA	

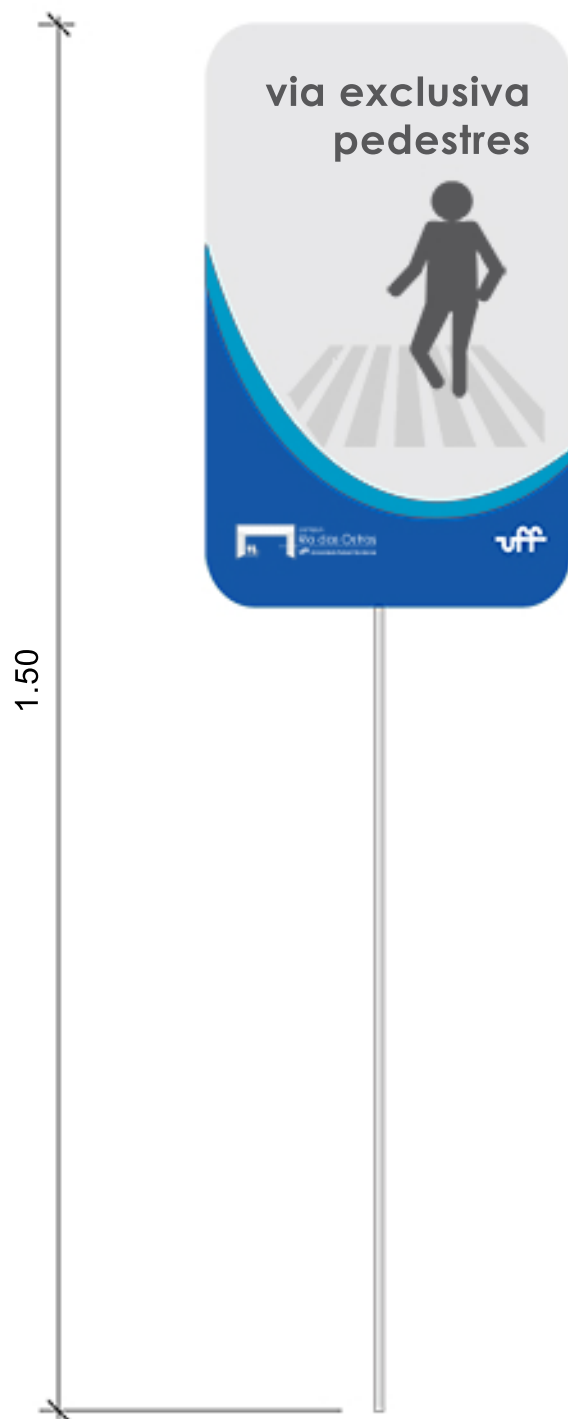


## DETALHE 01 SINALIZAÇÃO VERTICAL TRAVESSIA DE PEDESTRES

Dimensão: 25x40cm

Especificação: Placa estruturada, espessura 3cm, em chapa galvanizada com impressão laminada frente/verso

Fixação em perfil metálico, H=1.50m

Quantidade: 03

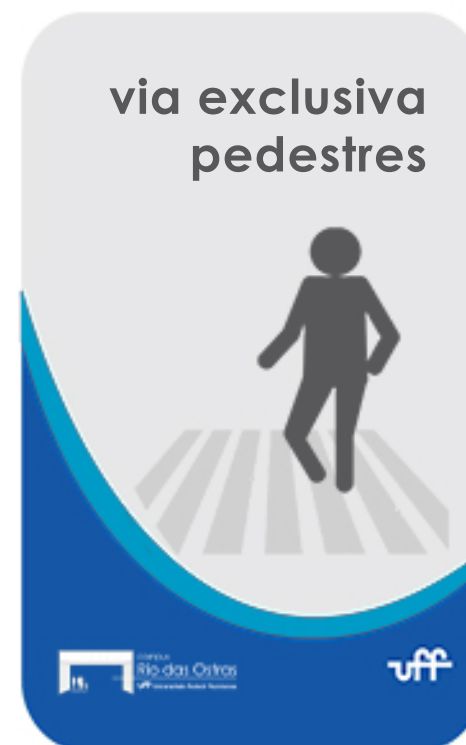



## DETALHE 02 SINALIZAÇÃO VERTICAL CICLOFAIXA


Dimensão: 25x40cm

Especificação: Placa estruturada, espessura 3cm, em  
chapa galvanizada com impressão laminada frente/verso

Fixação em perfil metálico, H=1.50m

Quantidade: 01

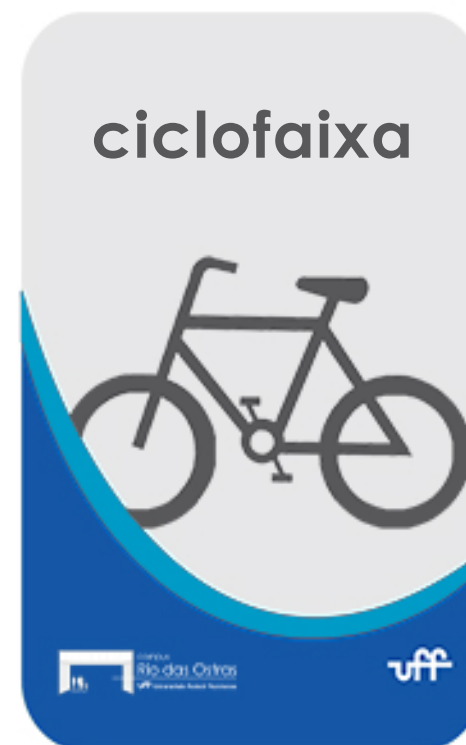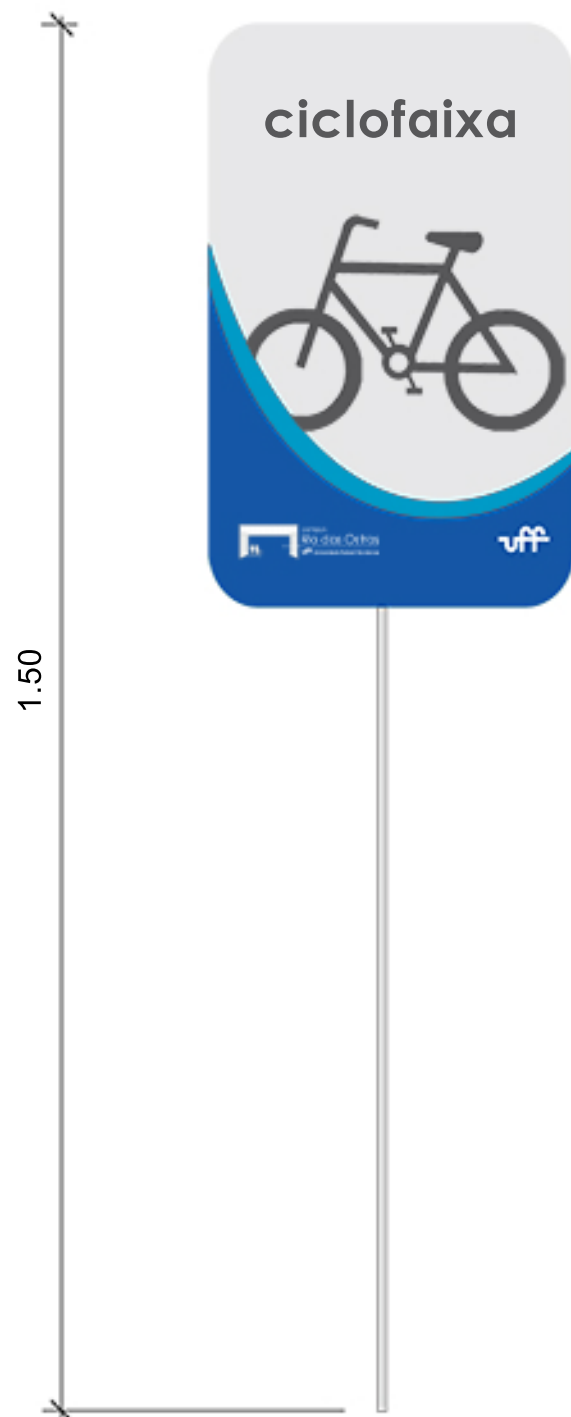

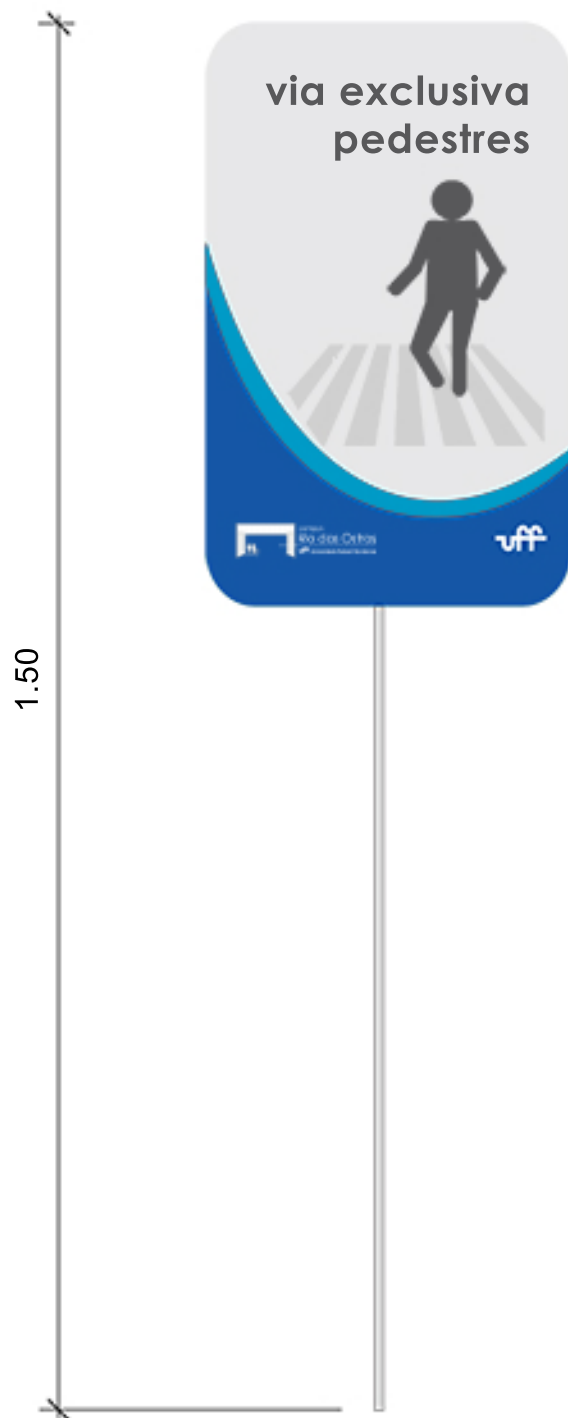


### DETALHE 03 SINALIZAÇÃO VERTICAL TRAVESSIA DE PEDESTRES


Dimensão: 25x40cm

Especificação: Placa estruturada, espessura 3cm, em chapa galvanizada com impressão laminada frente/verso

Fixação em perfil metálico, H=1.50m

Quantidade: 01

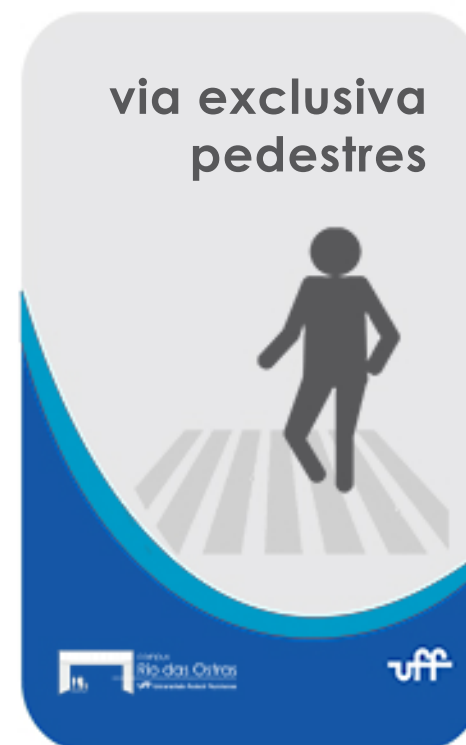

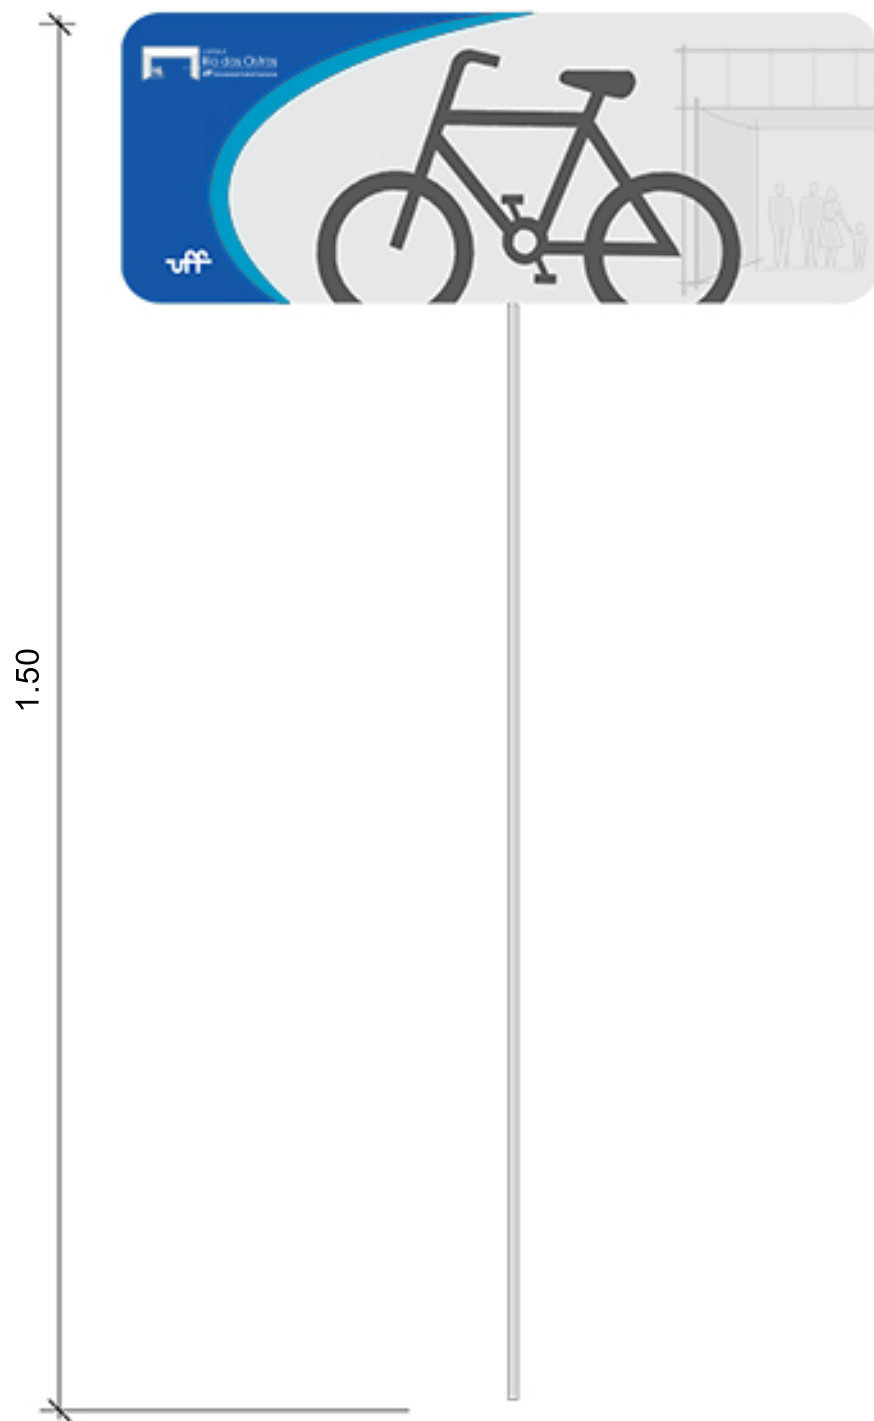

#### DETALHE 04 SINALIZAÇÃO VERTICAL INDICAÇÃO DE BICICLETÁRIO

Dimensão: 40x18cm

Especificação: Placa estruturada, espessura 3cm, em chapa galvanizada com impressão laminada frente/verso

Fixação em perfil metálico, H=1.50m

Quantidade: 06




## DETALHE 05 SINALIZAÇÃO VERTICAL VAGA PCD

Dimensão: 25x40cm

Especificação: Placa estruturada, espessura 3cm, em  
chapa galvanizada com impressão laminada frente/verso

Fixação em perfil metálico, H=1.50m

Quantidade: 01

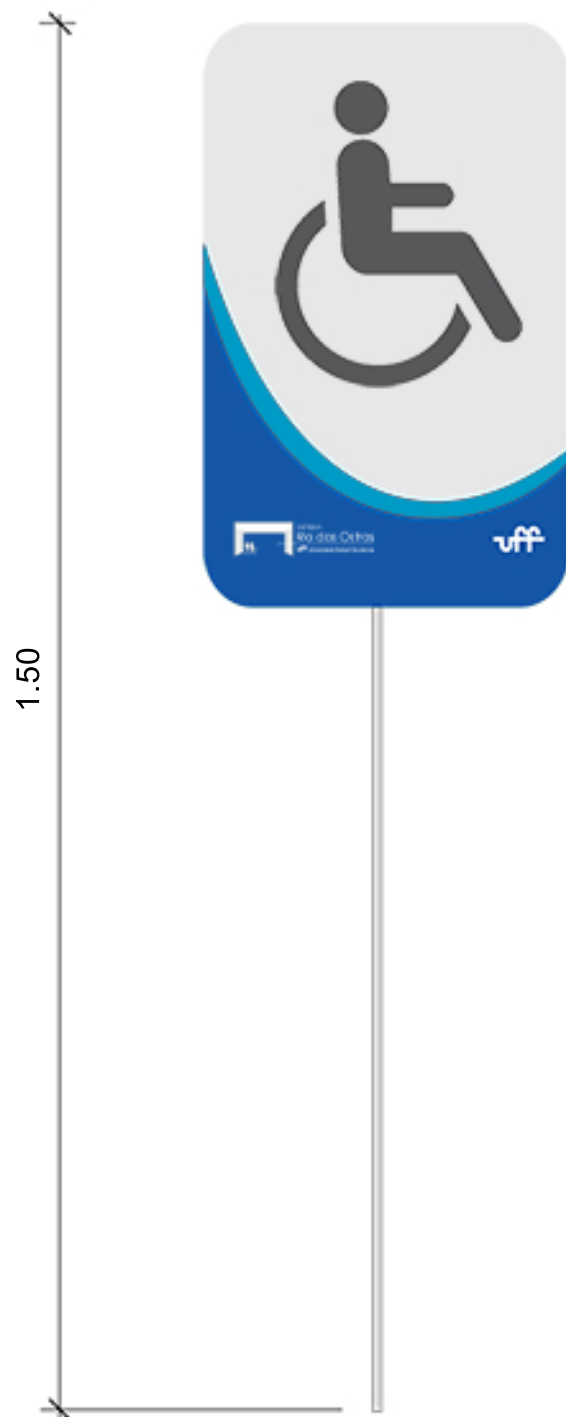

## DETALHE 06 SINALIZAÇÃO HORIZONTAL VAGA PCD


Dimensão: Gabarito - 120x120cm

Vaga - ver Planta de Urbanização

Especificação: gabarito em pintura acrílica estirenada azul e branco.

Faixas de limite de vagas em pintura acrílica estirenada branca.

Quantidade: 01 vaga

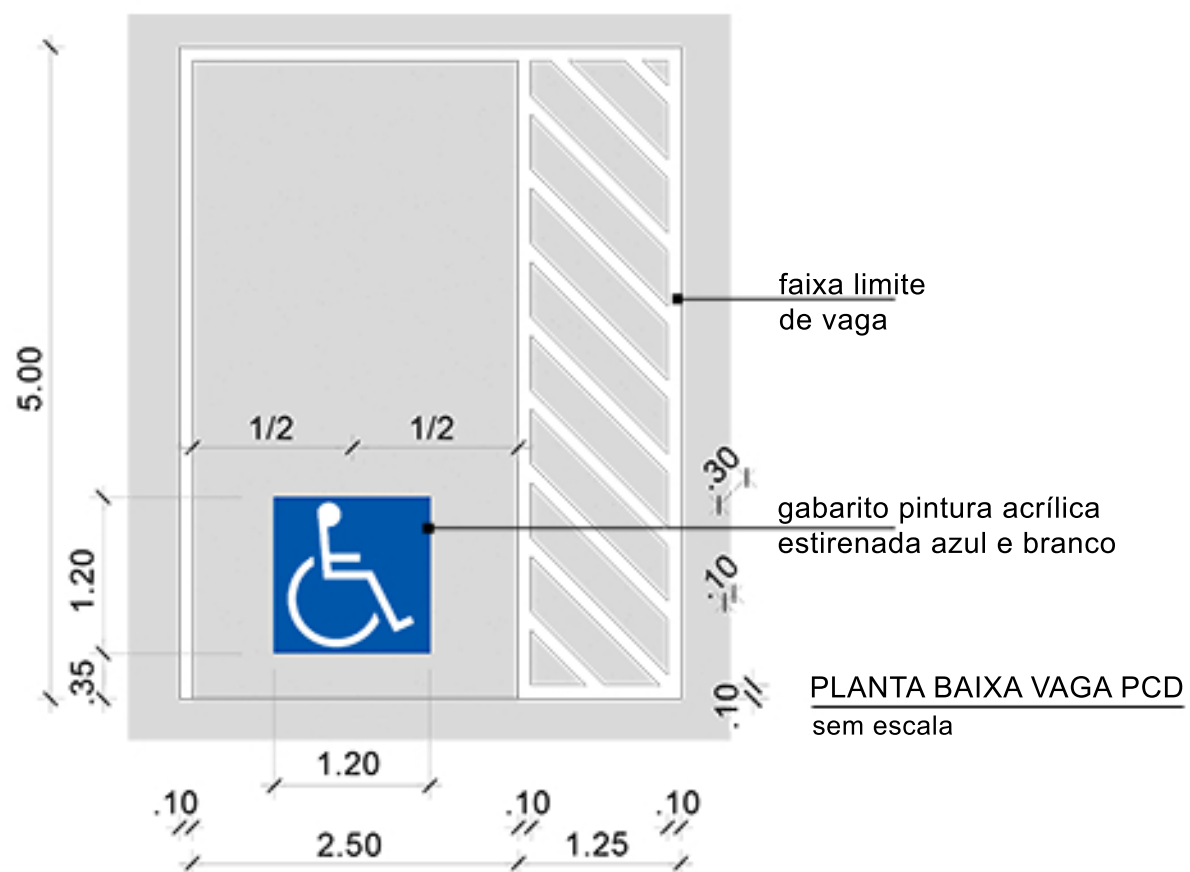



## DETALHE 07 SINALIZAÇÃO VERTICAL VAGA IDOSO


Dimensão: 25x40cm

Especificação: Placa estruturada, espessura 3cm, em  
chapa galvanizada com impressão laminada frente/verso

Fixação em perfil metálico, H=1.50m

Quantidade: 01

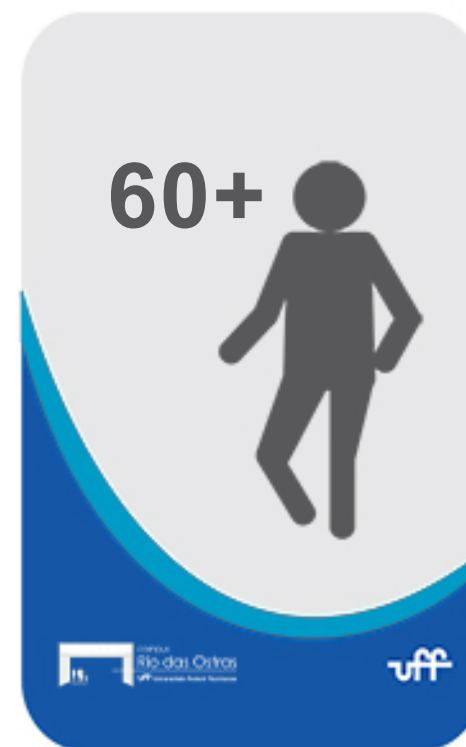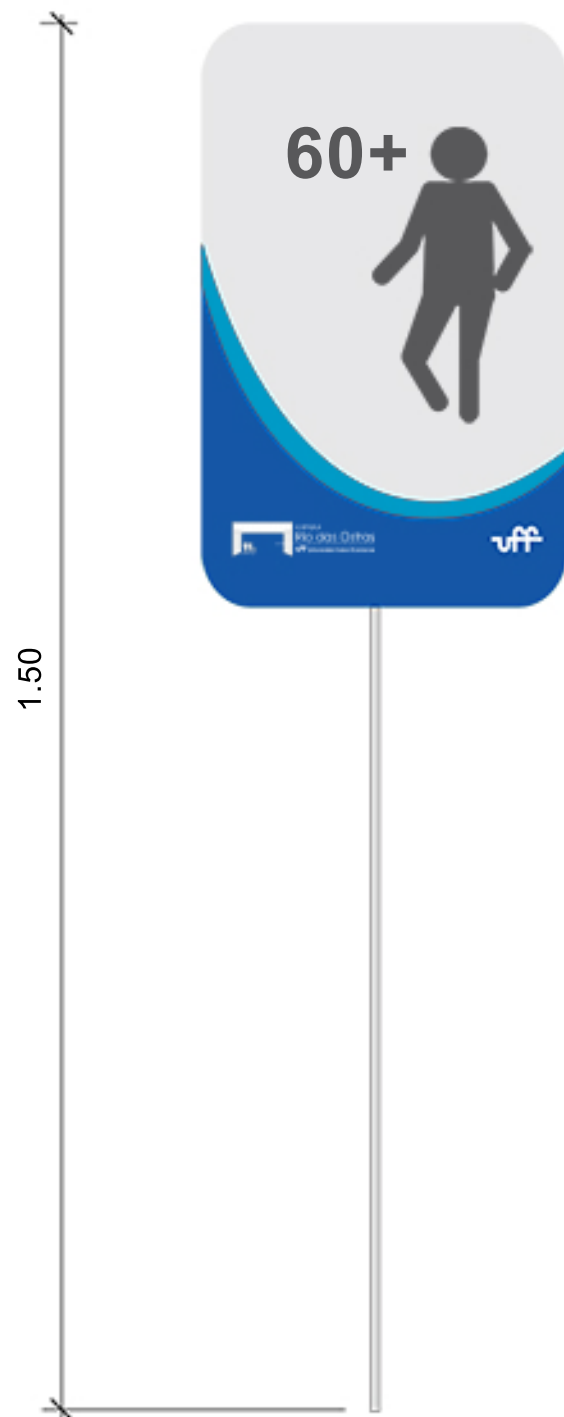

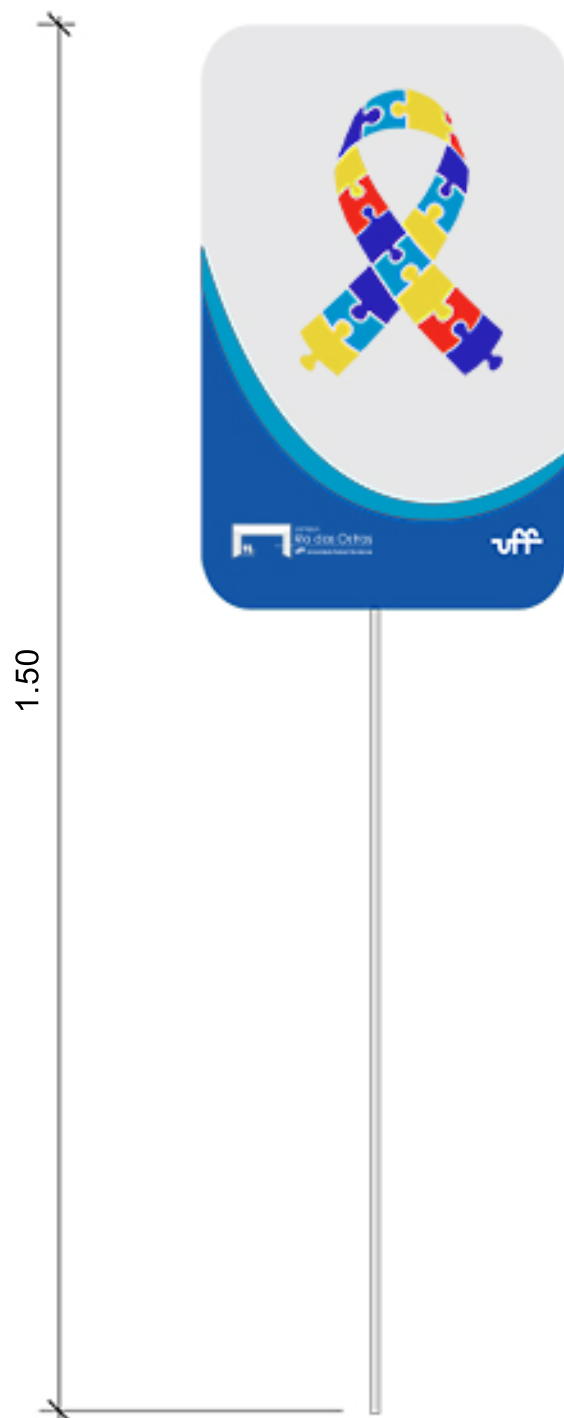

## DETALHE 08

### SINALIZAÇÃO VERTICAL TRAVESSIA DE PEDESTRES


Dimensão: 25x40cm

Especificação: Placa estruturada, espessura 3cm, em chapa galvanizada com impressão laminada frente/verso

Fixação em perfil metálico, H=1.50m

Quantidade: 01



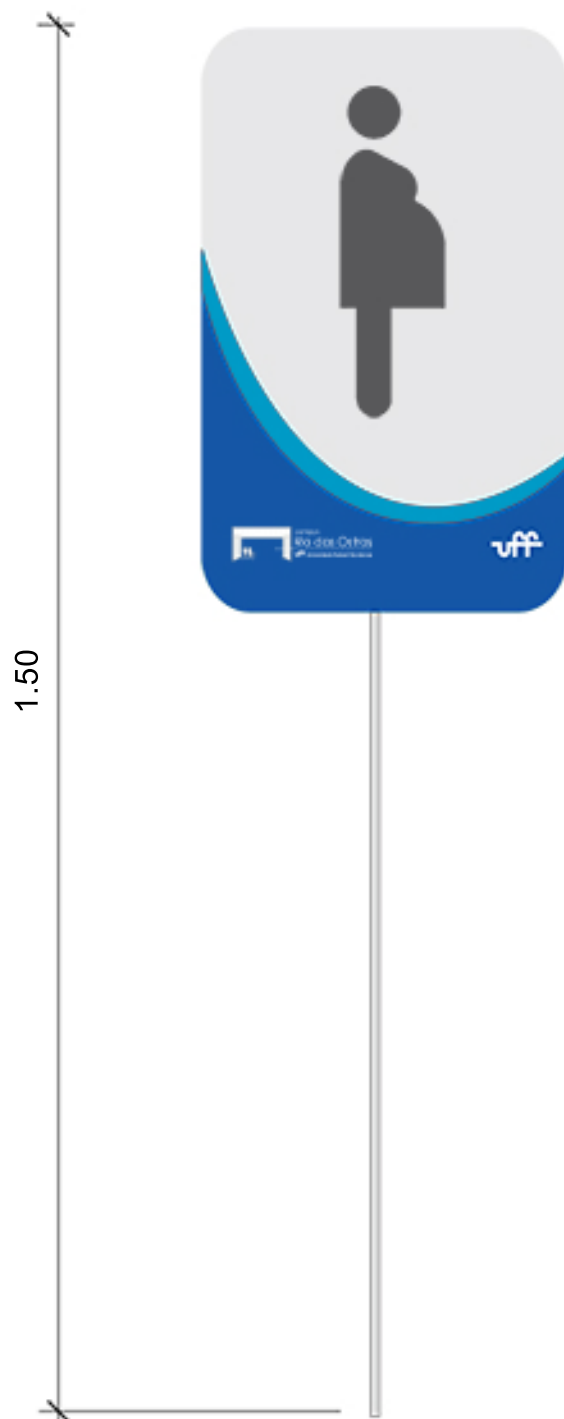

## DETALHE 09 SINALIZAÇÃO VERTICAL VAGA GESTANTE

Dimensão: 25x40cm

Especificação: Placa estruturada, espessura 3cm, em chapa galvanizada com impressão laminada frente/verso

Fixação em perfil metálico, H=1.50m

Quantidade: 01



## DETALHE 10

## SINALIZAÇÃO HORIZONTAL VAGA IDOSO, AUTISTA E GESTANTE


Dimensão: Gabarito - 120x120cm

Vaga - ver Planta de Urbanização

Especificação: gabarito em pintura acrílica estirenada azul e branco.

Faixas de limite de vagas em pintura acrílica estirenada branca.

Quantidade: 01 vaga idoso; 01 vaga autista; 01 vaga gestante

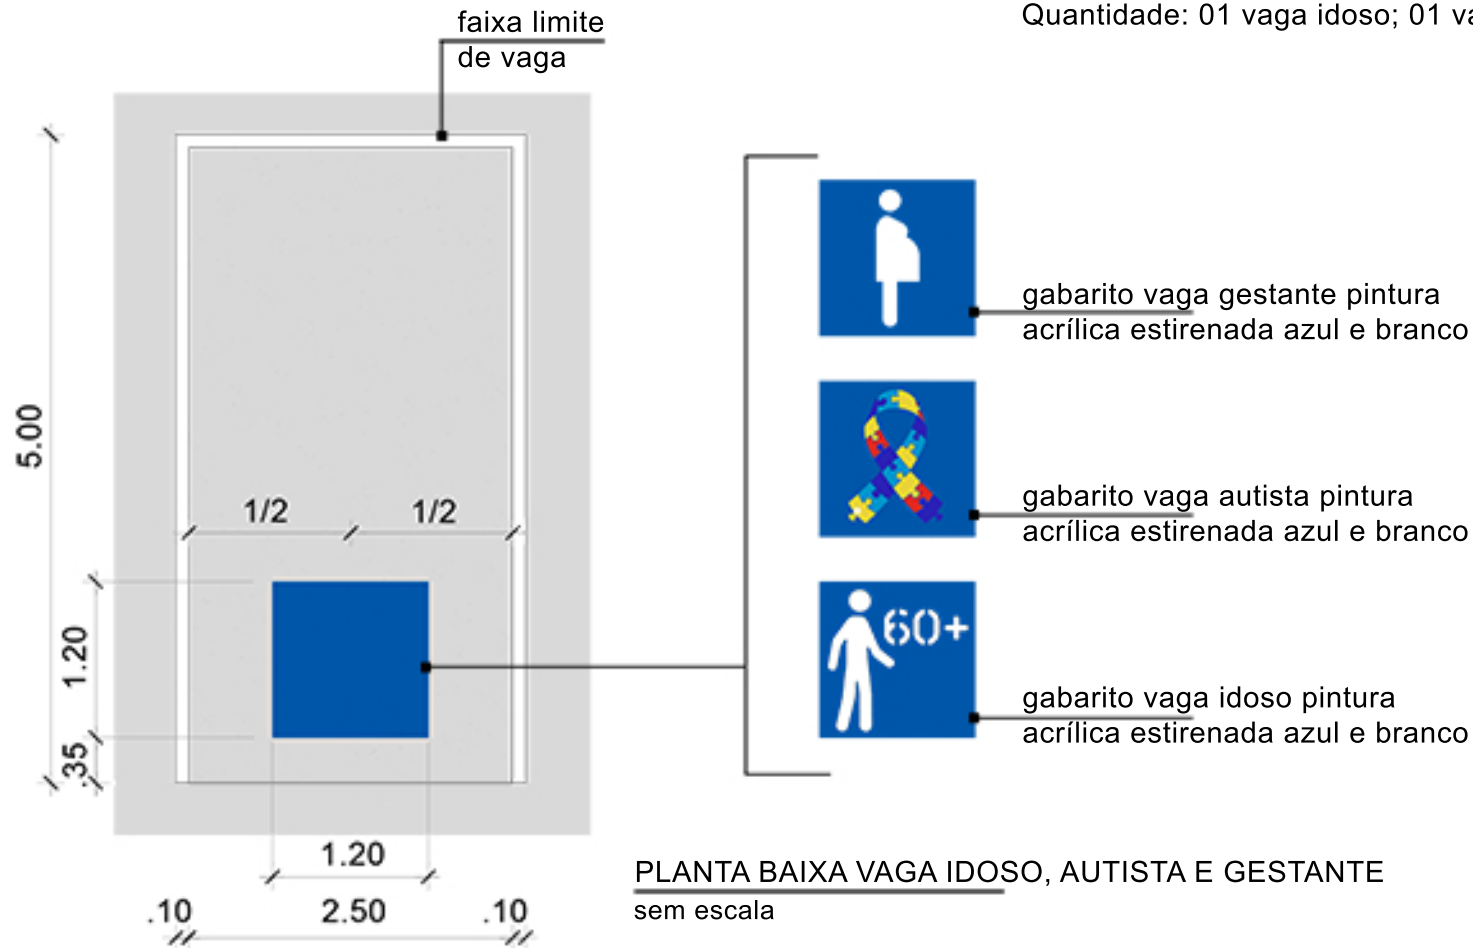

## DETALHE 11

## SINALIZAÇÃO VERTICAL TRAVESSIA DE PEDESTRES

Dimensão: 50x100cm

Especificação: Placa estruturada, espessura 3cm, em chapa galvanizada com impressão laminada frente/verso

Fixação em perfil metálico, H=2.00m

Quantidade: 01

