

1 Detalhes Guarita
1:20


SINALIZAÇÃO DE EQUIPAMENTOS DE COMBATE A INCÊNDIO E ALARME			
CÓDIGO	SÍMBOLO	SIGNIFICADO	APLICAÇÃO
E5		EXTINTOR DE INCÊNDIO	INDICAÇÃO DE LOCALIZAÇÃO DOS EXTINTORES DE INCÊNDIO

LEGENDA DA SINALIZAÇÃO DE ALERTA				
CÓDIGO	SÍMBOLO	SIGNIFICADO	FORMA E COR	APLICAÇÃO
S1		SAÍDA DE EMERGÊNCIA	SÍMBOLO: RETÂNGULO FUNDO: VERDE PICTOGRAMA: FOTOLUMINESCENTE	INDICAÇÃO DO SENTIDO (DIREITA) DE UMA SAÍDA DE EMERGÊNCIA.
S2				INDICAÇÃO DO SENTIDO (ESQUERDA) DE UMA SAÍDA DE EMERGÊNCIA.
S3				INDICAÇÃO DE UMA SAÍDA DE EMERGÊNCIA A SER AFIXADA ACIMA DA PORTA, PARA INDICAR O SEU ACESSO
S12		SAÍDA DE EMERGÊNCIA	SÍMBOLO: RETANGULAR FUNDO: VERDE MENSAGEM "SAÍDA" OU MENSAGEM "SAÍDA" E PICTOGRAMA E/ OU SETA DIRECIONAL: FOTOLUMINESCENTE, COM ALTURA DE LETRA SEMPRE >= 50MM	INDICAÇÃO DA SAÍDA DE EMERGÊNCIA, COM OU SEM COMPLEMENTAÇÃO DO PICTOGRAMA FOTOLUMINESCENTE (SETA OU IMAGEM, OU AMBOS)

LEGENDA GERAL - SÍMBOLOS	
SÍMBOLO	SIGNIFICADO
	EXTINTOR PORTÁTIL - CARGA DE PÓ ABC
	DIREÇÃO DO FLUXO DA ROTA DE FUGA
	SAÍDA FINAL DA ROTA DE FUGA
	ILUMINAÇÃO DE EMERGÊNCIA, TIPO BLOCO AUTÔNOMO, 30 LEDS, POT. 9W, BIVOL, C/BAT. 100 LÚMENS. PAREDE H=2,20M.

00	Revisão nº	Discriminação das alterações	Data	Responsável
Universidade Federal Fluminense		SAEP Superintendência de Arquitetura, Engenharia e Patrimônio Divisão de Departamento de Projeto		empresa:
projeto: OBRA DE URBANIZAÇÃO DO CAMPUS DE RIO DAS OSTRAS PÓRTICO DE PEDESTRES / VEÍCULOS			etapa: PROJETO EXECUTIVO DE CONTINGÊNCIA E SEGURANÇA	
unidade: Instituto de Ciências e Tecnologia (ICT), Instituto de Humanidades e Saúde (IHS)			campus: CAMPUS RIO DAS OSTRAS	
endereço: Rua Recife, Lotes, R. Recife, 1-7 - Jardim Bela Vista, Rio das Ostras - RJ, 28895-532			revisão: 00	escala: 1/20 1/25
projetista: RODRIGO DE PAULA SIAPE: 3373919			desenhista: MANOUN BUSTAMANTE e LIVIA HEINERICH	
			data de emissão: 27/08/2024	
			aprovação: 01/02	
2024-014-RDO-POR-EXE-ARQ-100-R00.dwg				

A2 - 594 x 420 mm

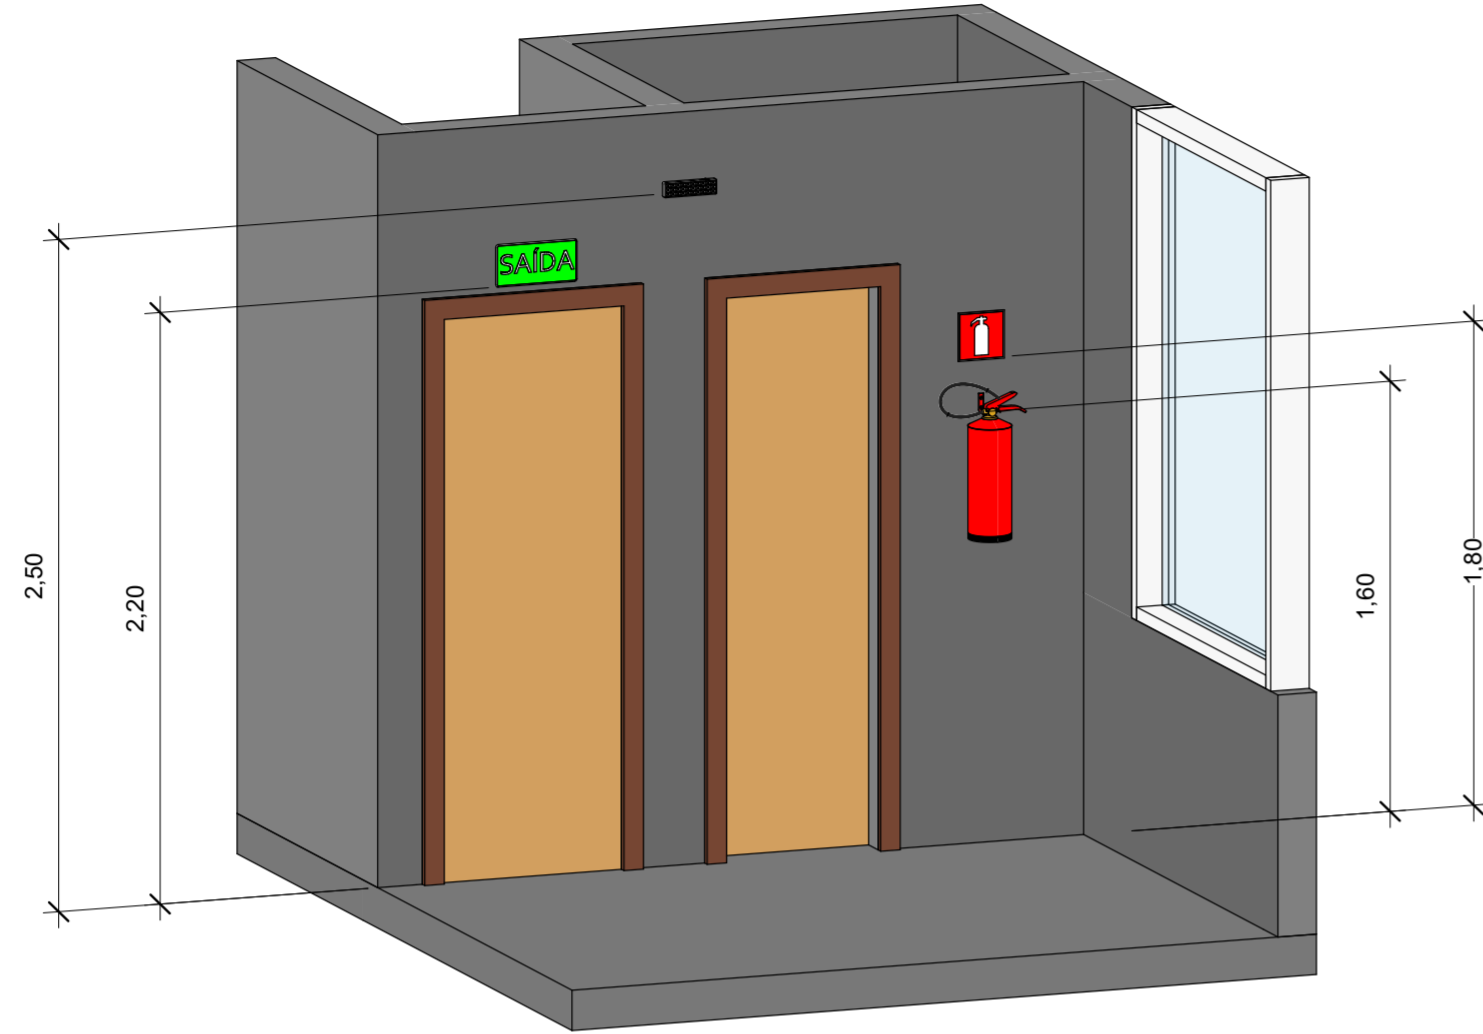

1 Detalhes Guarita
1:25

EXTINTORES DE INCÊNDIO	
QTDE	DESCRIÇÃO
1	Extintor Portátil Fixo na Parede - 2-A-20:BC de 4kg

LUMINÁRIAS		
QTDE	SÍMBOLO	ITEM
1		Luminária de Emergência na parede

SINALIZAÇÃO DE EMERGÊNCIA - GERAL						
QTDE	CÓDIGO	SÍMBOLO	SIGNIFICADO	DIMENSÕES	FORMA E COR	APLICAÇÃO
1	S12		SAÍDA DE EMERGÊNCIA	200 X 100	Simbolo: retangular Fundo: verde Mensagem "SAÍDA" ou Mensagem "SAÍDA" e pictograma e/ ou seta direcional: fotoluminescente, com altura de letra sempre > ou = 50mm	INDICAÇÃO DA SAÍDA DE EMERGÊNCIA, COM OU SEM COMPLEMENTAÇÃO DO PICTOGRAMA FOTOLUMINESCENTE (SETA OU IMAGEM, OU AMBOS)
1	E5		EXTINTOR DE INCÊNDIO	100 X 100	Simbolo: quadrado Fundo: vermelha Pictograma: fotoluminescente	INDICAÇÃO DE LOCALIZAÇÃO DOS EXTINTORES DE INCÊNDIO

2 Quantitativos

QUADRO DE RESUMO DAS MEDIDAS DE SEGURANÇA				
SAÍDAS DE EMERGÊNCIA	DIMENSIONADO CONFORME NT 2-08/2019- CBMERJ			
ILUMINAÇÃO DE EMERGÊNCIA	CONFORME NT 2-06/2019 - CBMERJ/2019			
SINALIZAÇÃO DE SEGURANÇA	O SISTEMA DE SINALIZAÇÃO DE SEGURANÇA CONTRA INC. E PÂNICO ATENDE À NT 2-05 - CBMERJ/2023			
EXTINTORES	SISTEMA DE PROTEÇÃO POR EXTINTORES DE INCÊNDIO CONFORME NT 2-01 - CBMERJ/2020			
CLASSIFICAÇÃO - DECRETO ESTADUAL N.º 42/2018-COSCIP				
GRUPO	OCUPAÇÃO	DIVISÃO	DESCRIÇÃO	EXEMPLOS
E	ENSINO SUPERIOR	E - I	ESCOLAR EM GERAL	ENSINO SUPERIOR
CLASSIFICAÇÃO - DECRETO ESTADUAL N.º 42/2018-COSCIP- ANEXO II				
MÉDIO			I	
CONTROLE DE MATERIAIS DE ACABAMENTO E REVESTIMENTO NT 2-20 CBMERJ/2019				
PISO	ACABAMENTO REVESTIMENTO	CLASSE I, II-A, III-A, OU IV-A		
PAREDE	ACABAMENTO REVESTIMENTO	CLASSE I, II-A		
TETO E FORRO	ACABAMENTO REVESTIMENTO	CLASSE I, II-A		

3 Quadro Resumo

00	Revisão nº	Discriminação das alterações	Data	Responsável
		Universidade Federal Fluminense	Superintendência de Arquitetura Engenharia e Patrimônio	Divisão de Departamento de Projeto
projeto: OBRA DE URBANIZAÇÃO DO CAMPUS DE RIO DAS OSTRAS PÓRTICO DE PEDESTRES / VEÍCULOS		etapa: PROJETO EXECUTIVO DE CONTINGÊNCIA E SEGURANÇA		
unidade: Instituto de Ciências e Tecnologia (ICT), Instituto de Humanidades e Saúde (IHS)		campus: CAMPUS RIO DAS OSTRAS		
endereço: Rua Recife, Lotes, R. Recife, 1-7 - Jardim Bela Vista, Rio das Ostras - RJ, 28895-532		revisão: 00	escala: 1/20 1/25	data de emissão: 27/08/2024
projetista: RODRIGO DE PAULA SIAPE: 3373919	desenhista: MANOUN BUSTAMANTE e LIVIA HEINERICH	aprovação:		
2024-014-RDO-POR-EXE-ARQ-100-R00.dwg				02/02

A2 - 594 x 420 mm