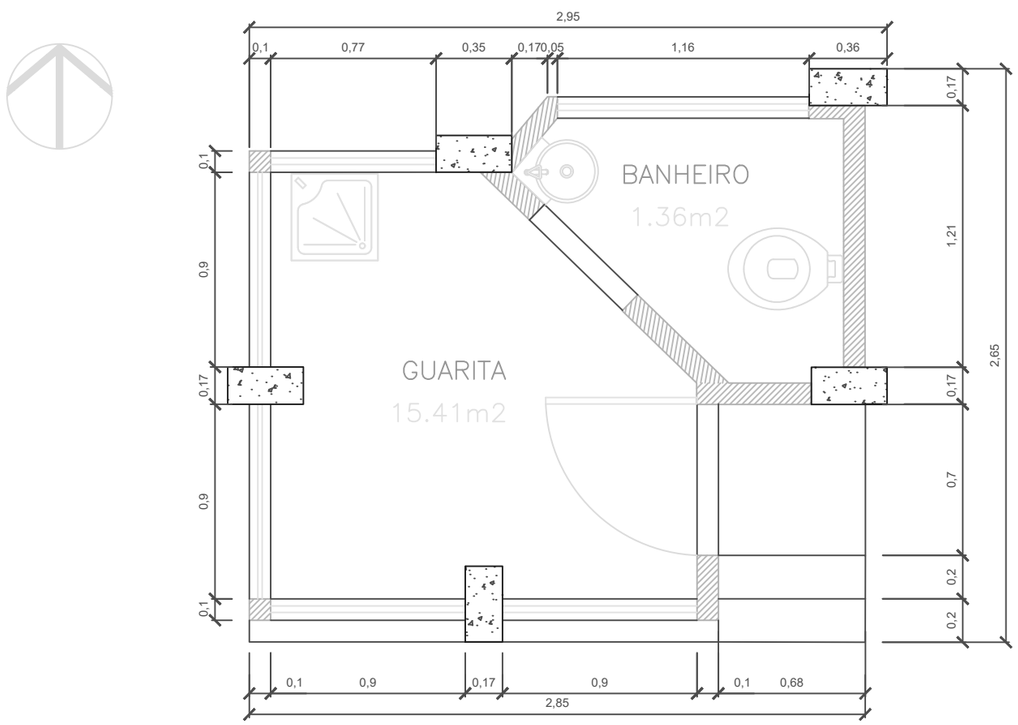

01 PLANTA 1º PAVIMENTO
esc. 1/50

Revisão nº	Discriminação das alterações	Data	Responsável
02	Revisão de nomenclatura do arquivo	18/06/2020	Larissa Brasilino
01	Revisão de layers e layout	27/04/2020	Larissa Brasilino

Universidade Federal Fluminense

SAEP Superintendência de Arquitetura Engenharia e Patrimônio
Divisão de Departamento de Projeto

empresa:

projeto: PLANTA TÉRREO		etapa: PROJETO BÁSICO	
unidade: GUARITA PRINCIPAL PRAIA VERMELHA		campus: CAMPUS PRAIA VERMELHA - NITERÓI	
endereço: RUA PASSOS DA PÁTRIA, 63 - BOA VIAGEM - NITERÓI - RJ - BRASIL		revisão: 00 / escala: 1/50 / data de emissão: 27/04/2020	
projetista: PROJETISTA	desenhista: LARISSA BRASILINO	aprovação: APROVAÇÃO	1300

A3 - 420 x 297 mm

2020-001-PRV-GUP-LEV-ARQ-1300-01P-R00.dwg

1-jan-80