NOTAS

- AVALIAR POSSIBILIDADE DE APROVEITAMENTO DAS FERRAGENS DAS PORTAS DE MADEIRA JÁ INSTALADAS;
- NÃO FORAM INSTALADOS OS VISORES E BANDEIRAS EM VIDRO NAS PORTAS DE MADEIRA EXISTENTES;
- ALGUMAS DAS FOLHAS DE PORTAS EM MADEIRA ENCONTRAM-SE COM CUPIM;
- AVALIAR POSSIBILIDADE DE RECUPERAÇÃO DOS PISOS NA CIRCULAÇÃO, NOS TERRAÇOS E BANHEIROS;
- FORAM COLOCADOS OS REVESTIMENTOS DE PISO E PAREDE NOS BANHEIROS;
- OS METAIS, ACESSÓRIOS E BARRAS DE APOIO NÃO FORAM INSTALADOS NOS BANHEIROS;
- DIVISÓRIAS E PORTAS DOS SANITÁRIOS NÃO FORAM INSTALADOS NOS BANHEIROS FEMININO E MASCULINO;
- CONSIDERAR NOVOS REBAIXOS E LÂMPADAS NOS BANHEIROS.

ACABAMENTOS

PISOS

01	PISO DE ALTA RESISTÊNCIA, COM ACABAMENTO POLIDO, JUNTA PLÁSTICA 1050 X 1050mm, REF.: KORODUR OU EQUIVALENTE TÉCNICO
02	PISO VINÍLICO EM PLACAS 300 x 300 mm, REF.: LINHA CHROMA CONCEPT, COR CINZA 912 SILVER, PAVIFLEX OU EQUIVALENTE TÉCNICO
03	PISO DE CIMENTO ALISADO, COM ACABAMENTO NATURAL
04	PISO ELEVADO METÁLICO TIPO "TATE", MODULAÇÃO NOMINAL 600 x 600mm.
05	PISO CERÂMICO 300 x 300mm, REF. LINHA ESSENCIAL, MARMORE BIANCO BOLD, PORTOBELLO OU EQUIVALENTE TÉCNICO ARGAMASSA DE REJUNTAMENTO À BASE DE CIMENTO PORTLAND, COR BRANCA, REF. L-FLEX, PORTOKOLL OU EQUIVALENTE TÉCNICO
06	PAINEL DE LÃ DE VIDRO OPTIMA PISO, REF. ISOVER, e= 15mm, MONTADO COM A FACE BRANCA PARA BAIXO + PISO EM CARPET AGULHADO ESTRUTURADO, REF. BERBER POINT 920, BEAULIEU OU EQUIVALENTE TÉCNICO
07	PISO EM CARPET AGULHADO ESTRUTURADO, REF. BERBER POINT 920, BEAULIEU OU EQUIVALENTE TÉCNICO
08	PISO DE ALTA RESISTÊNCIA, COM ACABAMENTO ANTIDERRAPANTE, JUNTA PLÁSTICA 1000 X 1000mm, REF.: KORODUR OU EQUIVALENTE TÉCNICO
09	PISO PODOTÁTIL "ALERTA" EM BORRACHA PASTILHADA 30x30cm, ESP. 3,5mm, REF. PLURIGOMA, OU EQUIVALENTE TÉCNICO, NA COR NEBLINA, RESISTENTE ÀS INTEMPÉRIES, COM PROPAGAÇÃO SUPERFICIAL DE CHAMA TIPO CLASSE A, CF. NBR 9442 E EXIGÊNCIA DO CORPO DE BOMBEIROS.
10	PISO PODOTÁTIL "ALERTA" EM PLACAS CIMENTÍCIAS DE 40X40cm, ESP. 30mm, ABSORÇÃO MÁX. DE ÁGUA DE 6%, REFERÊNCIA TECNOGRAN,OU EQUIVALENTE TÉCNICO, LINHA PODOTÁTIL, NA COR VERMELHA.
11	PISO PODOTÁTIL "DIRECIONAL" EM BORRACHA PASTILHADA 30x30cm, ESP. 3,5mm, REF. PLURIGOMA, OU EQUIVALENTE TÉCNICO, NA COR NEBLINA, RESISTENTE ÀS INTEMPÉRIES, COM PROPAGAÇÃO SUPERFICIAL DE CHAMA TIPO CLASSE A, CF. NBR 9442 E EXIGÊNCIA DO CORPO DE BOMBEIROS.
12	PISO PODOTÁTIL "DIRECIONAL" EM PLACAS CIMENTÍCIAS DE 40X40cm, ESP. 30mm, ABSORÇÃO MÁX. DE ÁGUA DE 6%, REFERÊNCIA TECNOGRAN,OU EQUIVALENTE TÉCNICO, LINHA PODOTÁTIL, NA COR VERMELHA.

PAREDES

01	REBOCO +PINTURA ACRÍLICA ACETINADA, COR BRANCA
02	PASTILHA CERÂMICA DE CRISTAIS DE QUARTZO, DE 1ª QUALIDADE
03	REVESTIMENTO CERÂMICO 300 x 300mm, REF. LINHA WHITE HOME, CETIM BIANCO, PORTOBELLO OU EQUIVALENTE TÉCNICO ARGAMASSA DE REJUNTAMENTO À BASE DE EPÓXI, COR BRANCA, REF. EPÓXI CERÂMICA, PORTOKOLL OUEQUIVALENTE TÉCNICO
04	REVESTIMENTO CERÂMICO 300 x 300mm, REF. LINHA WHITE HOME, CETIM BIANCO, PORTOBELLO OU EQUIVALENTE TÉCNICO ARGAMASSA DE REJUNTAMENTO À BASE DE CIMENTO PORTLAND, COR BRANCA, REF. L-FLEX, PORTOKOLL OU EQUIVALENTE TÉCNICO
05	GESSO ACARTONADO e= 12,5mm + LÃ DE VIDRO e= 50mm + PAINÉIS DE REVESTIMENTO ACÚSTICO, REF TAOR IDEATEC OUEQUIVALENTE TÉCNICO, COMBINADO COM REVESTIMENTO EM CARPET, REF. BERBER POINT 920, BEAULIER OU EQUIVALENTE TÉCNICO
06	GESSO ACARTONADO e= 12,5mm + LÃ DE VIDRO e= 50mm + PINTURA ACRÍLICA ACETINADA, NA COR BRANCA
07	PINTURA EPÓXI BRANCA

FORROS

01	FORRO DE GESSO COM PINTURA ACRÍLICA FOSCA, NA COR BRANCA
02	SANCA EM GESSO COM PINTURA ACRÍLICA FOSCA, NA COR BRANCA + FORRO EM ALUZINC EM FORMA DE COLMÉIA, ASSENTADO SOBRE PERFIL EM AÇO NA FORMA DE "T" INVERTIDO, MODULAÇÃO 625 x 625mm. REF. MODELO CELL T15 - HUNTER DOUGLAS OUEQUIVALENTE TÉCNICO
03	FORRO TERMOACÚSTICO EM FIBRA MINERAL APOIADAS SOBRE PERFIL EM AÇO TIPO "T", MODULAÇÃO 625 x 625mm. REF. LINHA ARMSTRONG, MODELO SAHARA, HUNTER DOUGLAS OU EQUIVALENTE TÉCNICO
04	FORRO MODULADO LISO, CONFIGURADO POR PERFIS EM AÇO NA FORMA DE "T" INVERTIDO, MODULAÇÃO 625 x 625mm. REF. MODELO TILE TEGULAR, HUNTER DOUGLAS OU EQUIVALENTE TÉCNICO
05	FORRO ABSORVENTE REMOVÍVEL THERMATEX dB ACOUSTIC, REF. KNAUF OU EQUIVALENTE TÉCNICO, MODULAÇÃO 625 x 625mm + GESSO ACARTONADO INCLINADO e= 12,5mm E LÃ DE VIDRO e= 50mm
06	FORRO COM CAIXILHO DE ALUMÍNIO ANODIZADO PRETO COM TELA DE ARAME GALVANIZADO REVESTIDA COM PVC
07	REBOCO + PINTURA ACRÍLICA ACETINADA, COR BRANCA

TABELAS DE ESQUADRIAS

PORTAS

CÓD.	DIMENSÕES	PEITORIL	QUANT. 4º PAVT.	QUANT. TOTAL	TIPO	MATERIAL	OBS.
PS-01	60 x 180			-	ABRIR	LAMINADO MELAMÍNICO	SANITÁRIOS VER DET. ESQUADRIAS
PM-01	80 x 210+40		03	-	ABRIR	LAMINADO MELAMÍNICO	W.C. E OUTROS VER DET. ESQUADRIAS
PM-01a	80 x 210		-	-	ABRIR	LAMINADO MELAMÍNICO	COPA E VESTIÁRIOS VER DET. ESQUADRIAS
PM-02	80 x 210+40			-	ABRIR	LAMINADO MELAMÍNICO	SANITÁRIOS PcD VER DET. ESQUADRIAS
PM-03	80 x 210+40		03	-	ABRIR	LAMINADO MELAMÍNICO	VENEZIANADA VER DET. ESQUADRIAS
PM-03a	80 x 210		02	-	ABRIR	LAMINADO MELAMÍNICO	A/C VER DET. ESQUADRIAS
PM-04	80 x 210			-	ABRIR 02 FOLHAS	LAM. MELAMÍNICO DIVISÓRIA	SHAFTS VER DET. ESQUADRIAS
PM-05	80 x 210+40		14	-	ABRIR	LAM. MELAMÍNICO DIVISÓRIA	INTERNA LABORAT. VER DET. ESQUADRIAS
PM-06	110 x 210+40		21	-	ABRIR C/ VISOR 02 FOLHAS	LAM. MELAMÍNICO DIVISÓRIA	ENTRADA AMBIENTES VER DET. ESQUADRIAS
PM-07	120 x 210+40		02	-	ABRIR C/ VISOR 02 FOLHAS	LAMINADO MELAMÍNICO	VER DET. ESQUADRIAS
PM-08	80 x 210			-	CORRER	LAMINADO MELAMÍNICO	CLOSET SALA 234 - FASE 2 VER DET. ESQUADRIAS
PM-09	90 x 210+40			-	ABRIR 02 FOLHAS	PORTA ACÚSTICA	AUDITÓRIOS / PORTA ACÚSTICA VER DET. ESQUADRIAS
PM-10	120 x 210+40			-	ABRIR 02 FOLHAS	PORTA ACÚSTICA	SALA CONFERÊNCIAS VER DET. ESQUADRIAS
PM-11	80 x 210			-	ABRIR	PORTA ACÚSTICA	AUDITÓRIOS / PORTA ACÚSTICA VER DET. ESQUADRIAS
PA-01	715 x 240		02	-	PIVOTANTE 04 FOLHAS	ALUMÍNIO ANOD. PRETO FOSCO	DIVERSOS VER DET. ESQUADRIAS
PA-02	230 x 240		-	-	ABRIR 02 FOLHAS	ALUMÍNIO ANOD. PRETO FOSCO	SAÍDAS EMERG. VER DET. ESQUADRIAS
PA-03	160 x 240		-	-	ABRIR 02 FOLHAS	ALUMÍNIO ANOD. PRETO FOSCO	EXTERNA LABORAT. VER DET. ESQUADRIAS
PA-04	80 x 240			-	ABRIR	ALUMÍNIO ANOD. PRETO FOSCO	EXTERNA 4º PAVTO-2ª FASE VER DET. ESQUADRIAS
PA-05	120 x 240		01	-	ABRIR 02 FOLHAS	ALUMÍNIO ANOD. PRETO FOSCO	EXTERNA 4º PAVTO. VER DET. ESQUADRIAS
PA-06	280 x 240			-	ABRIR 02 FOLHAS	ALUMÍNIO ANOD. PRETO FOSCO	EXTERNA 5º PAVTO. VER DET. ESQUADRIAS
PA-07	160 x 240			-	ABRIR VENEZ. 02 FOLHAS	ALUMÍNIO ANOD. PRETO FOSCO	CENTRAL DE GASES VER DET. ESQUADRIAS
PA-08	180 x 180			-	ABRIR TELA MET. 02 FOLHAS	ALUMÍNIO ANOD. PRETO FOSCO	CENTRAL GLP VER DET. ESQUADRIAS
PA-09	265 x 240			-	PORTÃO BASC. DE CONTRAPESO	ALUMÍNIO ANOD. PRETO FOSCO	GARAGEM DE BARCOS VER DET. ESQUADRIAS
PA-10	80 x 210		22	-	ABRIR 02 FOLHAS	ALUMÍNIO ANOD. PRETO FOSCO	SHAFT - 5º PAVTO. VER DET. ESQUADRIAS
PF-01	80 x 210		-	-	ABRIR	AÇO GALVANIZADO	CÂMARA FRIA VER DET. ESQUADRIAS
PCF-01	140 x 210		04	-	ABRIR 02 FOLHAS	AÇO GALVANIZADO	PORTA CORTA FOGO VER DET. ESQUADRIAS
PCF-02	90 x 210		04	-	ABRIR	AÇO GALVANIZADO	ESCADAS PF VER DET. ESQUADRIAS

JANELAS

CÓD.	DIMENSÕES	PEITORIL	QUANT. 4º PAVT.	QUANT. TOTAL	TIPO	MATERIAL	OBS.
JA-01	70 x 160	146	11		BASCULANTE/FIXA	ALUMÍNIO ANOD. PRETO FOSCO	VIDRO INSULADO VER DET. ESQUADRIAS
JA-02	70 x 124	4	1		BASCULANTE/FIXA	ALUMÍNIO ANOD. PRETO FOSCO	VIDRO INSULADO VER DET. ESQUADRIAS
JA-03	410 x 30	-	-	-	VENEZIANADA	ALUMÍNIO ANOD. PRETO FOSCO	DOMUS VER DET. ESQUADRIAS
JA-04	360 x 79	-	-	-	FIXA	ALUMÍNIO ANOD. PRETO FOSCO	DOMUS VER DET. ESQUADRIAS
JA-05	132,5 x 66	2	04	-	VENEZIANADA	ALUMÍNIO ANOD. PRETO FOSCO	VER DET. ESQUADRIAS
JA-06	132,5 x 66	2	04	-	VENEZIANADA	ALUMÍNIO ANOD. PRETO FOSCO	VER DET. ESQUADRIAS
JA-07	260 x 160	4	-	-	VENEZIANADA	ALUMÍNIO ANOD. PRETO FOSCO	VER DET. ESQUADRIAS
JA-08	909.50 x 47	-	-	-	FIXA	ALUMÍNIO ANOD. PRETO FOSCO	VER DET. ESQUADRIAS
JA-09	70 x 160	-	-	-	VENEZIANADA	ALUMÍNIO ANOD. PRETO FOSCO	CENTRAL DE GASES VER DET. ESQUADRIAS
JA-10	280 x 120	-	-	-	FIXA	VIDRO DUPLO ACÚSTICO	VER DET. ESQUADRIAS
JA-11	132,5 x 66	-	2	-	VENEZIANADA	ALUMÍNIO ANOD. PRETO FOSCO	Tomada saída de ar - cobertura Peitoril: 94cm a partir do fundo da laje
JA-12	60 x 80	-	-	-	FIXA TELA METÁLICA	ALUMÍNIO ANOD. PRETO FOSCO	CENTRAL GLP VER DET. ESQUADRIAS
JA-13	385 x 320	-	-	-	VENEZIANADA	ALUMÍNIO ANOD. PRETO FOSCO	CASA DE MÁQ. A/C VER DET. ESQUADRIAS

08	11/09/2024	REVISÃO GERAL CONFORME SOLICITAÇÃO DA FISCALIZAÇÃO	Eng.DIEGO CAPRARO CREA PR-142746/D	DC
07	07/08/2024	REVISÃO GERAL CONFORME SOLICITAÇÃO DA FISCALIZAÇÃO	Eng.DIEGO CAPRARO CREA PR-142746/D	DC
06	24/06/2024	REVISÃO GERAL CONFORME SOLICITAÇÃO DA FISCALIZAÇÃO	Eng.DIEGO CAPRARO CREA PR-142746/D	DC
05	22/03/2024	REVISÃO GERAL CONFORME SOLICITAÇÃO DA FISCALIZAÇÃO	Eng.DIEGO CAPRARO CREA PR-142746/D	DC
04	23/02/2024	REVISÃO GERAL CONFORME SOLICITAÇÃO DA FISCALIZAÇÃO	Eng.DIEGO CAPRARO CREA PR-142746/D	DC
03	19/02/2024	REVISÃO GERAL CONFORME SOLICITAÇÃO DA FISCALIZAÇÃO	Eng.DIEGO CAPRARO CREA PR-142746/D	DC
02	10/01/2024	REVISÃO GERAL CONFORME SOLICITAÇÃO DA FISCALIZAÇÃO	Eng.DIEGO CAPRARO CREA PR-142746/D	DC
01	30/10/2023	REVISÃO GERAL	Eng.DIEGO CAPRARO CREA PR-142746/D	DC
00	27/09/2023	EMISSÃO INICIAL	Eng.DIEGO CAPRARO CREA PR-142746/D	DC

QUADRO DE REVISÕES

Campus Universitário do Gragoatá - Bloco B - 5º andar

ECONÔMICA ENGENHARIA
SOLUÇÕES EM PROJETOS E OBRAS

ETAPA:
PROJETO EXECUTIVO

OBRA **INSTITUTO DE QUÍMICA**
CAMPUS PRAIA VERMELHA
NITERÓI - RJ

CLIENTE
UFF-UNIVERSIDADE FEDERAL FLUMINENSE

CONTEÚDO
DISCIPLINA: Arquitetura
PAVIMENTO: Quarto

PLANTA BAIXA


AUTOR DO PROJETO (R.T.)
DIEGO FELIPE ABRAHAO CAPRARO:05903503900
Assinado de forma digital por DIEGO FELIPE ABRAHAO CAPRARO:05903503900
Dados: 2024.11.06 15:39:54 -03'00'
Eng. DIEGO CAPRARO
CREA PR-142746/D

AUTOR DO PROJETO (R.T.)
Eng. DIEGO CAPRARO
CREA PR-142746/D

ESCALA	REVISÃO	FOLHA
1/75	08	01/14

EMISSÃO	ARQUIVO
11/09/2024	UFF_QUIMICA_PE_4º PAV_R08

A0 EXPANDIDO



ACABAMENTOS

PISOS

01	PISO DE ALTA RESISTÊNCIA, COM ACABAMENTO POLIDO, JUNTA PLÁSTICA 1050 X 1050mm, REF.: KORODUR OU EQUIVALENTE TÉCNICO
02	PISO VINÍLICO EM PLACAS 300 x 300 mm, REF.: LINHA CHROMA CONCEPT, COR CINZA 912 SILVER, PAVIFLEX OU EQUIVALENTE TÉCNICO
03	PISO DE CIMENTO ALISADO, COM ACABAMENTO NATURAL
04	PISO ELEVADO METÁLICO TIPO "TATE", MODULAÇÃO NOMINAL 600 x 600mm.
05	PISO CERÂMICO 300 x 300mm, REF. LINHA ESSENCIAL, MARMORE BIANCO BOLD, PORTOBELLO OU EQUIVALENTE TÉCNICO ARGAMASSA DE REJUNTAMENTO À BASE DE CIMENTO PORTLAND, COR BRANCA, REF. L-FLEX, PORTOKOLL OU EQUIVALENTE TÉCNICO
06	PAINEL DE LÃ DE VIDRO OPTIMA PISO, REF. ISOVER, e= 15mm, MONTADO COM A FACE BRANCA PARA BAIXO + PISO EM CARPET AGULHADO ESTRUTURADO, REF. BERBER POINT 920, BEAULIEU OU EQUIVALENTE TÉCNICO
07	PISO EM CARPET AGULHADO ESTRUTURADO, REF. BERBER POINT 920, BEAULIEU OU EQUIVALENTE TÉCNICO
08	PISO DE ALTA RESISTÊNCIA, COM ACABAMENTO ANTIDERRAPANTE, JUNTA PLÁSTICA 1000 X 1000mm, REF.: KORODUR OU EQUIVALENTE TÉCNICO
09	PISO PODOTÁTIL "ALERTA" EM BORRACHA PASTILHADA 30x30cm, ESP. 3,5mm, REF. PLURIGOMA, OU EQUIVALENTE TÉCNICO, NA COR NEBLINA, RESISTENTE ÀS INTEMPÉRIES, COM PROPAGAÇÃO SUPERFICIAL DE CHAMA TIPO CLASSE A, CF. NBR 9442 E EXIGÊNCIA DO CORPO DE BOMBEIROS.
10	PISO PODOTÁTIL "ALERTA" EM PLACAS CIMENTÍCIAS DE 40X40cm, ESP. 30mm, ABSORÇÃO MÁX. DE ÁGUA DE 6%, REFERÊNCIA TECNOGRAN,OU EQUIVALENTE TÉCNICO, LINHA PODOTÁTIL, NA COR VERMELHA.
11	PISO PODOTÁTIL "DIRECIONAL" EM BORRACHA PASTILHADA 30x30cm, ESP. 3,5mm, REF. PLURIGOMA, OU EQUIVALENTE TÉCNICO, NA COR NEBLINA, RESISTENTE ÀS INTEMPÉRIES, COM PROPAGAÇÃO SUPERFICIAL DE CHAMA TIPO CLASSE A, CF. NBR 9442 E EXIGÊNCIA DO CORPO DE BOMBEIROS.
12	PISO PODOTÁTIL "DIRECIONAL" EM PLACAS CIMENTÍCIAS DE 40X40cm, ESP. 30mm, ABSORÇÃO MÁX. DE ÁGUA DE 6%, REFERÊNCIA TECNOGRAN,OU EQUIVALENTE TÉCNICO, LINHA PODOTÁTIL, NA COR VERMELHA.

PAREDES

01	REBOCO +PINTURA ACRÍLICA ACETINADA, COR BRANCA
02	PASTILHA CERÂMICA DE CRISTAIS DE QUARTZO, DE 1ª QUALIDADE
03	REVESTIMENTO CERÂMICO 300 x 300mm, REF. LINHA WHITE HOME, CETIM BIANCO, PORTOBELLO OU EQUIVALENTE TÉCNICO ARGAMASSA DE REJUNTAMENTO À BASE DE EPÓXI, COR BRANCA, REF. EPÓXI CERÂMICA, PORTOKOLL OUEQUIVALENTE TÉCNICO
04	REVESTIMENTO CERÂMICO 300 x 300mm, REF. LINHA WHITE HOME, CETIM BIANCO, PORTOBELLO OU EQUIVALENTE TÉCNICO ARGAMASSA DE REJUNTAMENTO À BASE DE CIMENTO PORTLAND, COR BRANCA, REF. L-FLEX, PORTOKOLL OU EQUIVALENTE TÉCNICO
05	GESSO ACARTONADO e= 12,5mm + LÃ DE VIDRO e= 50mm + PAINÉIS DE REVESTIMENTO ACÚSTICO, REF TAOR IDEATEC OUEQUIVALENTE TÉCNICO, COMBINADO COM REVESTIMENTO EM CARPET, REF. BERBER POINT 920, BEAULIER OU EQUIVALENTE TÉCNICO
06	GESSO ACARTONADO e= 12,5mm + LÃ DE VIDRO e= 50mm + PINTURA ACRÍLICA ACETINADA, NA COR BRANCA
07	PINTURA EPÓXI BRANCA

FORROS

01	FORRO DE GESSO COM PINTURA ACRÍLICA FOSCA, NA COR BRANCA
02	SANCA EM GESSO COM PINTURA ACRÍLICA FOSCA, NA COR BRANCA + FORRO EM ALUZINC EM FORMA DE COLMÉIA, ASSENTADO SOBRE PERFIL EM AÇO NA FORMA DE "T" INVERTIDO, MODULAÇÃO 625 x 625mm, REF. MODELO CELL T15 - HUNTER DOUGLAS OUEQUIVALENTE TÉCNICO
03	FORRO TERMOACÚSTICO EM FIBRA MINERAL APOIADAS SOBRE PERFIL EM AÇO TIPO "T", MODULAÇÃO 625 x 625mm. REF. LINHA ARMSTRONG, MODELO SAHARA, HUNTER DOUGLAS OU EQUIVALENTE TÉCNICO
04	FORRO MODULADO LISO, CONFIGURADO POR PERFIS EM AÇO NA FORMA DE "T" INVERTIDO, MODULAÇÃO 625 x 625mm. REF. MODELO TILE TEGULAR, HUNTER DOUGLAS OU EQUIVALENTE TÉCNICO
05	FORRO ABSORVENTE REMOVÍVEL THERMATEX dB ACOUSTIC, REF. KNAUF OU EQUIVALENTE TÉCNICO, MODULAÇÃO 625 x 625mm + GESSO ACARTONADO INCLINADO e= 12,5mm E LÃ DE VIDRO e= 50mm
06	FORRO COM CAIXILHO DE ALUMÍNIO ANODIZADO PRETO COM TELA DE ARAME GALVANIZADO REVESTIDA COM PVC
07	REBOCO + PINTURA ACRÍLICA ACETINADA, COR BRANCA

TABELAS DE ESQUADRIAS

PORTAS

CÓD.	DIMENSÕES	PEITORIL	QUANT. 4º PAVT.	QUANT. TOTAL	TIPO	MATERIAL	OBS.
PS-01	60 x 180		14	-	ABRIR	LAMINADO MELAMÍNICO	SANITÁRIOS VER DET. ESQUADRIAS
PM-01	80 x 210+40		05	-	ABRIR	LAMINADO MELAMÍNICO	W.C. E OUTROS VER DET. ESQUADRIAS
PM-01a	80 x 210		-	-	ABRIR	LAMINADO MELAMÍNICO	COPA E VESTIÁRIOS VER DET. ESQUADRIAS
PM-02	80 x 210+40		02	-	ABRIR	LAMINADO MELAMÍNICO	SANITÁRIOS PcD VER DET. ESQUADRIAS
PM-03	80 x 210+40		06	-	ABRIR	LAMINADO MELAMÍNICO	VENEZIANADA VER DET. ESQUADRIAS
PM-03a	80 x 210		21	-	ABRIR	LAMINADO MELAMÍNICO	A/C VER DET. ESQUADRIAS
PM-04	80 x 210		15	-	ABRIR 02 FOLHAS	LAM. MELAMÍNICO DIVISÓRIA	SHAFTS VER DET. ESQUADRIAS
PM-05	80 x 210+40		25	-	ABRIR	LAM. MELAMÍNICO DIVISÓRIA	INTERNA LABORAT. VER DET. ESQUADRIAS
PM-06	110 x 210+40		02	-	ABRIR C/ VISOR 02 FOLHAS	LAM. MELAMÍNICO DIVISÓRIA	ENTRADA AMBIENTES VER DET. ESQUADRIAS
PM-07	120 x 210+40		-	-	ABRIR C/ VISOR 02 FOLHAS	LAMINADO MELAMÍNICO	VER DET. ESQUADRIAS
PM-08	80 x 210		02	-	CORRER	LAMINADO MELAMÍNICO	CLOSET SALA 234 - FASE 2 VER DET. ESQUADRIAS
PM-09	90 x 210+40		01	-	ABRIR 02 FOLHAS	PORTA ACÚSTICA	AUDITÓRIOS / PORTA ACÚSTICA VER DET. ESQUADRIAS
PM-10	120 x 210+40		04	-	ABRIR 02 FOLHAS	PORTA ACÚSTICA	SALA CONFERÊNCIAS VER DET. ESQUADRIAS
PM-11	80 x 210		02	-	ABRIR	PORTA ACÚSTICA	AUDITÓRIOS / PORTA ACÚSTICA VER DET. ESQUADRIAS
PA-01	715 x 240		-	-	PIVOTANTE 04 FOLHAS	ALUMÍNIO ANOD. PRETO FOSCO	DIVERSOS VER DET. ESQUADRIAS
PA-02	230 x 240		-	-	ABRIR 02 FOLHAS	ALUMÍNIO ANOD. PRETO FOSCO	SAÍDAS EMERG. VER DET. ESQUADRIAS
PA-03	160 x 240		-	-	ABRIR 02 FOLHAS	ALUMÍNIO ANOD. PRETO FOSCO	EXTERNA LABORAT. VER DET. ESQUADRIAS
PA-04	80 x 240		01	-	ABRIR	ALUMÍNIO ANOD. PRETO FOSCO	EXTERNA 4º PAVTO-2ª FASE VER DET. ESQUADRIAS
PA-05	120 x 240		-	-	ABRIR 02 FOLHAS	ALUMÍNIO ANOD. PRETO FOSCO	EXTERNA 4º PAVTO. VER DET. ESQUADRIAS
PA-06	280 x 240		-	-	ABRIR 02 FOLHAS	ALUMÍNIO ANOD. PRETO FOSCO	EXTERNA 5º PAVTO. VER DET. ESQUADRIAS
PA-07	160 x 240		-	-	ABRIR VENEZ. 02 FOLHAS	ALUMÍNIO ANOD. PRETO FOSCO	CENTRAL DE GASES VER DET. ESQUADRIAS
PA-08	180 x 180		-	-	ABRIR TELA MET. 02 FOLHAS	ALUMÍNIO ANOD. PRETO FOSCO	CENTRAL GLP VER DET. ESQUADRIAS
PA-09	265 x 240		02	-	PORTÃO BASC. DE CONTRAPESO	ALUMÍNIO ANOD. PRETO FOSCO	GARAGEM DE BARCOS VER DET. ESQUADRIAS
PA-10	80 x 210		-	-	ABRIR 02 FOLHAS	ALUMÍNIO ANOD. PRETO FOSCO	SHAFT - 5º PAVTO. VER DET. ESQUADRIAS
PF-01	80 x 210		-	-	ABRIR	AÇO GALVANIZADO	CÂMARA FRIA VER DET. ESQUADRIAS
PCF-01	140 x 210		-	-	ABRIR 02 FOLHAS	AÇO GALVANIZADO	PORTA CORTA FOGO VER DET. ESQUADRIAS
PCF-02	90 x 210		12	-	ABRIR	AÇO GALVANIZADO	ESCADAS PF VER DET. ESQUADRIAS

JANELAS

CÓD.	DIMENSÕES	PEITORIL	QUANT. 4º PAVT.	QUANT. TOTAL	TIPO	MATERIAL	OBS.
JA-01	70 x 160	146	171	-	BASCULANTE/FIXA	ALUMÍNIO ANOD. PRETO FOSCO	VIDRO INSULADO VER DET. ESQUADRIAS
JA-02	70 x 124	4	04	-	BASCULANTE/FIXA	ALUMÍNIO ANOD. PRETO FOSCO	VIDRO INSULADO VER DET. ESQUADRIAS
JA-03	410 x 30	-	-	-	VENEZIANADA	ALUMÍNIO ANOD. PRETO FOSCO	DOMUS VER DET. ESQUADRIAS
JA-04	360 x 79	-	-	-	FIXA	ALUMÍNIO ANOD. PRETO FOSCO	DOMUS VER DET. ESQUADRIAS
JA-05	132,5 x 66	2	04	-	VENEZIANADA	ALUMÍNIO ANOD. PRETO FOSCO	VER DET. ESQUADRIAS
JA-06	132,5 x 66	2	04	-	VENEZIANADA	ALUMÍNIO ANOD. PRETO FOSCO	VER DET. ESQUADRIAS
JA-07	260 x 160	4	-	-	VENEZIANADA	ALUMÍNIO ANOD. PRETO FOSCO	VER DET. ESQUADRIAS
JA-08	909.50 x 47	-	-	-	FIXA	ALUMÍNIO ANOD. PRETO FOSCO	VER DET. ESQUADRIAS
JA-09	70 x 160	-	-	-	VENEZIANADA	ALUMÍNIO ANOD. PRETO FOSCO	CENTRAL DE GASES VER DET. ESQUADRIAS
JA-10	280 x 120	-	-	-	FIXA	VIDRO DUPLO ACÚSTICO	VER DET. ESQUADRIAS
JA-11	132,5 x 66	-	02	-	VENEZIANADA	ALUMÍNIO ANOD. PRETO FOSCO	Tomada saída de ar - cobertura Peitoril: 94cm a partir do fundo da laje
JA-12	60 x 80	-	-	-	FIXA TELA METÁLICA	ALUMÍNIO ANOD. PRETO FOSCO	CENTRAL GLP VER DET. ESQUADRIAS
JA-13	385 x 320	-	-	-	VENEZIANADA	ALUMÍNIO ANOD. PRETO FOSCO	CASA DE MÁQ. A/C VER DET. ESQUADRIAS

08	11/09/2024	REVISÃO GERAL CONFORME SOLICITAÇÃO DA FISCALIZAÇÃO	Eng.DIEGO CAPRARO CREA PR-142746/D	DC
07	07/08/2024	REVISÃO GERAL CONFORME SOLICITAÇÃO DA FISCALIZAÇÃO	Eng.DIEGO CAPRARO CREA PR-142746/D	DC
06	24/06/2024	REVISÃO GERAL CONFORME SOLICITAÇÃO DA FISCALIZAÇÃO	Eng.DIEGO CAPRARO CREA PR-142746/D	DC
05	22/03/2024	REVISÃO GERAL CONFORME SOLICITAÇÃO DA FISCALIZAÇÃO	Eng.DIEGO CAPRARO CREA PR-142746/D	DC
04	23/02/2024	REVISÃO GERAL CONFORME SOLICITAÇÃO DA FISCALIZAÇÃO	Eng.DIEGO CAPRARO CREA PR-142746/D	DC
03	19/02/2024	REVISÃO GERAL CONFORME SOLICITAÇÃO DA FISCALIZAÇÃO	Eng.DIEGO CAPRARO CREA PR-142746/D	DC
02	10/01/2024	REVISÃO GERAL CONFORME SOLICITAÇÃO DA FISCALIZAÇÃO	Eng.DIEGO CAPRARO CREA PR-142746/D	DC
01	30/10/2023	REVISÃO GERAL	Eng.DIEGO CAPRARO CREA PR-142746/D	DC
00	27/09/2023	EMISSÃO INICIAL	Eng.DIEGO CAPRARO CREA PR-142746/D	DC

QUADRO DE REVISÕES

UFF SAEP – Superintendência de Arquitetura, Engenharia e Patrimônio – Campus Universitário do Gragoatá - Bloco B - 5º andar

ECONÔMICA ENGENHARIA – SOLUÇÕES EM PROJETOS E OBRAS

ETAPA:
PROJETO EXECUTIVO

OBRA
INSTITUTO DE QUÍMICA
CAMPUS PRAIA VERMELHA
NITERÓI - RJ

CLIENTE
UFF-UNIVERSIDADE FEDERAL FLUMINENSE

CONTEÚDO
DISCIPLINA: Arquitetura
PAVIMENTO: Quarto

PLANTA DE LAYOUT

AUTOR DO PROJETO (R.T.)
DIEGO FELIPE ABRAHAO CAPRARO:05903503900
Assinado de forma digital por DIEGO FELIPE ABRAHAO CAPRARO:05903503900
Dados: 2024.10.18 14:11:32 -03'00'
Eng. DIEGO CAPRARO
CREA PR-142746/D

AUTOR DO PROJETO (R.T.)
Eng. DIEGO CAPRARO
CREA PR-142746/D

ESCALA 1/75 | REVISÃO 08 | FOLHA 02/14

EMISSÃO 11/09/2024 | ARQUIVO UFF_QUIMICA_PE_4° PAV_R08



FORROS

	FORRO DE GESSO COM PINTURA ACRÍLICA FOSCA, NA COR BRANCA	142,90m²
02	SANCA EM GESSO COM PINTURA ACRÍLICA FOSCA, NA COR BRANCA + FORRO EM ALUZINC EM FORMA DE COLMÉIA, ASSENTADO SOBRE PERFIL EM AÇO NA FORMA DE "T" INVERTIDO, MODULAÇÃO 625 x 625mm. REF. MODELO CELL T15 - HUNTER DOUGLAS OUEQUIVALENTE TÉCNICO	247,43m²
03	FORRO TERMOACÚSTICO EM FIBRA MINERAL APOIADAS SOBRE PERFIL EM AÇO TIPO "T", MODULAÇÃO 625 x 625mm. REF. LINHA ARMSTRONG, MODELO SAHARA, HUNTER DOUGLAS OU EQUIVALENTE TÉCNICO	682,83m²
04	FORRO MODULADO LISO, CONFIGURADO POR PERFIS EM AÇO NA FORMA DE "T" INVERTIDO, MODULAÇÃO 625 x 625mm. REF. MODELO TILE TEGULAR, HUNTER DOUGLAS OU EQUIVALENTE TÉCNICO	184,92m²
	FORRO ABSORVENTE REMOVÍVEL THERMATEX dB ACOUSTIC, REF. KNAUF OU EQUIVALENTE TÉCNICO, MODULAÇÃO 625 x 625mm + GESSO ACARTONADO INCLINADO e= 12,5mm E LÃ DE VIDRO e= 50mm	
	FORRO COM CAIXILHO DE ALUMÍNIO ANODIZADO PRETO COM TELA DE ARAME GALVANIZADO REVESTIDA COM PVC	4,09m²
	REBOCO + PINTURA ACRÍLICA ACETINADA, COR BRANCA	204,94m²
	INÍCIO DE PAGINAÇÃO	

SIMBOLOGIA ILUMINAÇÃO

LUMINÁRIA DECORATIVA FORRO GESSO P/ LÂMPADAS FLUORESCENTES 2x26W SANITÁRIOS E CIRCULAÇÕES DE ACESSO AS SALAS DE AULA. AS LAMPADAS SERÃO SUBSTITUIDAS POR LAMPADA LED 20W.	85
LUMINÁRIA SOBREPOR TIPO PAINEL DE LED 48W TEMPERATURA DE COR 5.000K ÁREAS TÉCNICAS E ESCADAS (EXCETO SUBESTAÇÃO E SALA DOS QGBTS)	15
LUMINÁRIA DE EMBUTIR EM FORRO DE GESSO ACARTONADO PARA LAMPADA LED DE 18W	59
LUMINÁRIA FORRO MODULAR C/ ALETAS P/ LÂMPADAS FLUORESCENTES 4x16W CIRCULAÇÕES E DEMAIS AMBIENTES EXCETO LABORATÓRIOS E SALAS AFINS) SERÃO UTILIZADAS 4 LAMPADAS LED DE 9W SUBSTITUINDO AS FLUORESCENTES DE 16W	523

SIMBOLOGIA INCÊNDIO

- BICO DE SPRINKLERS TIPO PADRÃO PENDENTE 68°
- DETECTOR DE FUMAÇA ÓPTICO
- DETECTOR TÉRMICO

SIMBOLOGIA AR CONDICIONADO

- DIFUSOR DE AR (2) VIAS - TAMANHO 2 - CATÁLOGO DA TROX BRASIL REFERENCIA
- DIFUSOR DE AR (4) VIAS - TAMANHO 4 - CATÁLOGO DA TROX BRASIL REFERENCIA
- GRELHA DE RETORNO - MODELO VAT
- GRELHA BANHEIRO - MODELO VAT-DG - TAMANHO 4 - CATALOGO DA TROX BRASIL REFERENCIA

TABELAS DE ESQUADRIAS

PORTAS

CÓD.	DIMENSÕES	PEITORIL	QUANT. 4º PAVT.	QUANT. TOTAL	TIPO	MATERIAL	OBS.
PS-01	60 x 180		14	-	ABRIR	LAMINADO MELAMÍNICO	SANITÁRIOS VER DET. ESQUADRIAS
PM-01	80 x 210+40		05	-	ABRIR	LAMINADO MELAMÍNICO	W.C. E OUTROS VER DET. ESQUADRIAS
PM-01a	80 x 210		-	-	ABRIR	LAMINADO MELAMÍNICO	COPA E VESTIÁRIOS VER DET. ESQUADRIAS
PM-02	80 x 210+40		02	-	ABRIR	LAMINADO MELAMÍNICO	SANITÁRIOS PcD VER DET. ESQUADRIAS
PM-03	80 x 210+40		06	-	ABRIR	LAMINADO MELAMÍNICO	VENEZIANADA VER DET. ESQUADRIAS
PM-03a	80 x 210		21	-	ABRIR	LAMINADO MELAMÍNICO	A/C VER DET. ESQUADRIAS
PM-04	80 x 210		15	-	ABRIR 02 FOLHAS	LAM. MELAMÍNICO DIVISÓRIA	SHAFTS VER DET. ESQUADRIAS
PM-05	80 x 210+40		25	-	ABRIR	LAM. MELAMÍNICO DIVISÓRIA	INTERNA LABORAT. VER DET. ESQUADRIAS
PM-06	110 x 210+40		02	-	ABRIR C/ VISOR 02 FOLHAS	LAM. MELAMÍNICO DIVISÓRIA	ENTRADA AMBIENTES VER DET. ESQUADRIAS
PM-07	120 x 210+40		-	-	ABRIR C/ VISOR 02 FOLHAS	LAMINADO MELAMÍNICO	VER DET. ESQUADRIAS
PM-08	80 x 210		02	-	CORRER	LAMINADO MELAMÍNICO	CLOSET SALA 234 - FASE 2 VER DET. ESQUADRIAS
PM-09	90 x 210+40		01	-	ABRIR 02 FOLHAS	PORTA ACÚSTICA	AUDITÓRIOS / PORTA ACÚSTICA VER DET. ESQUADRIAS
PM-10	120 x 210+40		04	-	ABRIR 02 FOLHAS	PORTA ACÚSTICA	SALA CONFERÊNCIAS VER DET. ESQUADRIAS
PM-11	80 x 210		02	-	ABRIR	PORTA ACÚSTICA	AUDITÓRIOS / PORTA ACÚSTICA VER DET. ESQUADRIAS
PA-01	715 x 240		-	-	PIVOTANTE 04 FOLHAS	ALUMÍNIO ANOD. PRETO FOSCO	DIVERSOS VER DET. ESQUADRIAS
PA-02	230 x 240		-	-	ABRIR 02 FOLHAS	ALUMÍNIO ANOD. PRETO FOSCO	SAÍDAS EMERG. VER DET. ESQUADRIAS
PA-03	160 x 240		-	-	ABRIR 02 FOLHAS	ALUMÍNIO ANOD. PRETO FOSCO	EXTERNA LABORAT. VER DET. ESQUADRIAS
PA-04	80 x 240		01	-	ABRIR	ALUMÍNIO ANOD. PRETO FOSCO	EXTERNA 4º PAVTO-2ª FASE VER DET. ESQUADRIAS
PA-05	120 x 240		-	-	ABRIR 02 FOLHAS	ALUMÍNIO ANOD. PRETO FOSCO	EXTERNA 4º PAVTO. VER DET. ESQUADRIAS
PA-06	280 x 240		-	-	ABRIR 02 FOLHAS	ALUMÍNIO ANOD. PRETO FOSCO	EXTERNA 5º PAVTO. VER DET. ESQUADRIAS
PA-07	160 x 240		-	-	ABRIR VENEZ. 02 FOLHAS	ALUMÍNIO ANOD. PRETO FOSCO	CENTRAL DE GASES VER DET. ESQUADRIAS
PA-08	180 x 180		-	-	ABRIR TELA MET. 02 FOLHAS	ALUMÍNIO ANOD. PRETO FOSCO	CENTRAL GLP VER DET. ESQUADRIAS
PA-09	265 x 240		02	-	PORTÃO BASC. DE CONTRAPESO	ALUMÍNIO ANOD. PRETO FOSCO	GARAGEM DE BARCOS VER DET. ESQUADRIAS
PA-10	80 x 210		-	-	ABRIR 02 FOLHAS	ALUMÍNIO ANOD. PRETO FOSCO	SHAFT - 5º PAVTO. VER DET. ESQUADRIAS
PF-01	80 x 210		-	-	ABRIR	AÇO GALVANIZADO	CÂMARA FRIA VER DET. ESQUADRIAS
PCF-01	140 x 210		-	-	ABRIR 02 FOLHAS	AÇO GALVANIZADO	PORTA CORTA FOGO VER DET. ESQUADRIAS
PCF-02	90 x 210		12	-	ABRIR	AÇO GALVANIZADO	ESCADAS PF VER DET. ESQUADRIAS

JANELAS

CÓD.	DIMENSÕES	PEITORIL	QUANT. 4º PAVT.	QUANT. TOTAL	TIPO	MATERIAL	OBS.
JA-01	70 x 160	146	171	-	BASCULANTE/FIXA	ALUMÍNIO ANOD. PRETO FOSCO	VIDRO INSULADO VER DET. ESQUADRIAS
JA-02	70 x 124	4	04	-	BASCULANTE/FIXA	ALUMÍNIO ANOD. PRETO FOSCO	VIDRO INSULADO VER DET. ESQUADRIAS
JA-03	410 x 30	-	-	-	VENEZIANADA	ALUMÍNIO ANOD. PRETO FOSCO	DOMUS VER DET. ESQUADRIAS
JA-04	360 x 79	-	-	-	FIXA	ALUMÍNIO ANOD. PRETO FOSCO	DOMUS VER DET. ESQUADRIAS
JA-05	132,5 x 66	2	04	-	VENEZIANADA	ALUMÍNIO ANOD. PRETO FOSCO	VER DET. ESQUADRIAS
JA-06	132,5 x 66	2	04	-	VENEZIANADA	ALUMÍNIO ANOD. PRETO FOSCO	VER DET. ESQUADRIAS
JA-07	260 x 160	4	-	-	VENEZIANADA	ALUMÍNIO ANOD. PRETO FOSCO	VER DET. ESQUADRIAS
JA-08	909.50 x 47	-	-	-	FIXA	ALUMÍNIO ANOD. PRETO FOSCO	VER DET. ESQUADRIAS
JA-09	70 x 160	-	-	-	VENEZIANADA	ALUMÍNIO ANOD. PRETO FOSCO	CENTRAL DE GASES VER DET. ESQUADRIAS
JA-10	280 x 120	-	-	-	FIXA	VIDRO DUPLO ACÚSTICO	VER DET. ESQUADRIAS
JA-11	132,5 x 66	-	02	-	VENEZIANADA	ALUMÍNIO ANOD. PRETO FOSCO	Tomada saída de ar - cobertura Peitoril: 94cm a partir do fundo da laje
JA-12	60 x 80	-	-	-	FIXA TELA METÁLICA	ALUMÍNIO ANOD. PRETO FOSCO	CENTRAL GLP VER DET. ESQUADRIAS
JA-13	385 x 320	-	-	-	VENEZIANADA	ALUMÍNIO ANOD. PRETO FOSCO	CASA DE MÁQ. A/C VER DET. ESQUADRIAS

QUADRO DE REVISÕES

08	11/09/2024	REVISÃO GERAL CONFORME SOLICITAÇÃO DA FISCALIZAÇÃO	Eng.DIEGO CAPRARO CREA PR-142746/D	DC
07	07/08/2024	REVISÃO GERAL CONFORME SOLICITAÇÃO DA FISCALIZAÇÃO	Eng.DIEGO CAPRARO CREA PR-142746/D	DC
06	24/06/2024	REVISÃO GERAL CONFORME SOLICITAÇÃO DA FISCALIZAÇÃO	Eng.DIEGO CAPRARO CREA PR-142746/D	DC
05	22/03/2024	REVISÃO GERAL CONFORME SOLICITAÇÃO DA FISCALIZAÇÃO	Eng.DIEGO CAPRARO CREA PR-142746/D	DC
04	23/02/2024	REVISÃO GERAL CONFORME SOLICITAÇÃO DA FISCALIZAÇÃO	Eng.DIEGO CAPRARO CREA PR-142746/D	DC
03	19/02/2024	REVISÃO GERAL CONFORME SOLICITAÇÃO DA FISCALIZAÇÃO	Eng.DIEGO CAPRARO CREA PR-142746/D	DC
02	10/01/2024	REVISÃO GERAL CONFORME SOLICITAÇÃO DA FISCALIZAÇÃO	Eng.DIEGO CAPRARO CREA PR-142746/D	DC
01	30/10/2023	REVISÃO GERAL	Eng.DIEGO CAPRARO CREA PR-142746/D	DC
00	27/09/2023	EMISSÃO INICIAL	Eng.DIEGO CAPRARO CREA PR-142746/D	DC

SAEP – Superintendência de Arquitetura, Engenharia e Patrimônio – Campus Universitário do Gragoatá - Bloco B - 5º andar

ECONÔMICA ENGENHARIA – SOLUÇÕES EM PROJETOS E OBRAS

ETAPA: PROJETO EXECUTIVO

OBRA: INSTITUTO DE QUÍMICA – CAMPUS PRAIA VERMELHA – NITERÓI - RJ

CLIENTE: UFF-UNIVERSIDADE FEDERAL FLUMINENSE

CONTEÚDO: DISCIPLINA: Arquitetura – PAVIMENTO: Quarto – PLANTA DE TETO


AUTOR DO PROJETO (R.T.): DIEGO FELIPE ABRAHAO CAPRARO:05903503900 – Eng. DIEGO CAPRARO – CREA PR-142746/D

AUTOR DO PROJETO (R.T.): Assinado de forma digital por DIEGO FELIPE ABRAHAO CAPRARO:05903503900 Dados: 2024.10.18 14:15:44 -03'00' – Eng. DIEGO CAPRARO – CREA PR-142746/D

ESCALA	REVISÃO	FOLHA
1/75	08	03/14

EMISSÃO: 11/09/2024 – ARQUIVO: UFF_QUIMICA_PE_4º PAV_R08

A0 EXTENDIDO



PISOS	m²
PISO DE ALTA RESISTÊNCIA, COM ACABAMENTO POLIDO, JUNTA PLÁSTICA 1050 X 1050mm, REF.: KORODUR OU EQUIVALENTE TÉCNICO	-
PISO VINÍLICO EM PLACAS 300 x 300 mm, REF.: LINHA CHROMA CONCEPT, COR CINZA 912 SILVER, PAVIFLEX OU EQUIVALENTE TÉCNICO	996m²
PISO DE CIMENTO ALISADO, COM ACABAMENTO NATURAL	-
PISO ELEVADO METÁLICO TIPO "TATE", MODULAÇÃO NOMINAL 600 x 600mm, OU EQUIVALENTE TÉCNICO	-
PISO CERÂMICO 300 x 300mm, REF. LINHA ESSENCIAL, MARMORE BIANCO BOLD, PORTOBELLO OU EQUIVALENTE TÉCNICO ARGAMASSA DE REJUNTAMENTO À BASE DE CIMENTO PORTLAND, COR BRANCA, REF. L-FLEX, PORTOKOLL OU EQUIVALENTE TÉCNICO	-
PAINEL DE LÃ DE VIDRO OPTIMA PISO, REF. ISOVER, e= 15mm, MONTADO COM A FACE BRANCA PARA BAIXO + PISO EM CARPET AGULHADO ESTRUTURADO, REF. BERBER POINT 920, BEAULIEU OU EQUIVALENTE TÉCNICO	15,55m²
PISO EM CARPET AGULHADO ESTRUTURADO, REF. BERBER POINT 920, BEAULIEU OU EQUIVALENTE TÉCNICO	-
PISO DE ALTA RESISTÊNCIA, COM ACABAMENTO ANTIDERRAPANTE, JUNTA PLÁSTICA 1000 X 1000mm, REF.: KORODUR OU EQUIVALENTE TÉCNICO	206,56m²
PISO PODOTÁTIL "ALERTA" EM BORRACHA PASTILHADA 30x30cm, ESP. 3,5mm, REF. PLURIGOMA OU EQUIVALENTE TÉCNICO, NA COR NEBLINA, RESISTENTE ÀS INTEMPÉRIES, COM PROPAGAÇÃO SUPERFICIAL DE CHAMA TIPO CLASSE A, CF. NBR 9442 E EXIGÊNCIA DO CORPO DE BOMBEIROS.	-
PISO PODOTÁTIL "ALERTA" EM PLACAS CIMENTÍCIAS DE 40X40cm, ESP. 30mm, ABSORÇÃO MÁX. DE ÁGUA DE 6%, REFERÊNCIA TECNOGRAN, OU EQUIVALENTE TÉCNICO, LINHA PODOTÁTIL, NA COR VERMELHA.	-
PISO PODOTÁTIL "DIRECIONAL" EM BORRACHA PASTILHADA 30x30cm, ESP. 3,5mm, REF. PLURIGOMA,OU EQUIVALENTE TÉCNICO NA COR NEBLINA, RESISTENTE ÀS INTEMPÉRIES, COM PROPAGAÇÃO SUPERFICIAL DE CHAMA TIPO CLASSE A, CF. NBR 9442 E EXIGÊNCIA DO CORPO DE BOMBEIROS.	-
PISO PODOTÁTIL "DIRECIONAL" EM PLACAS CIMENTÍCIAS DE 40X40cm, ESP. 30mm, ABSORÇÃO MÁX. DE ÁGUA DE 6%, REFERÊNCIA TECNOGRAN, OU EQUIVALENTE TÉCNICO, LINHA PODOTÁTIL, NA COR VERMELHA.	-

SOLEIRAS

- SOLEIRA EM GRANITO CINZA ANDORINHA.
- SOLEIRA EM PISO DE ALTA RESISTÊNCIA, TIPO KORODUR OU EQUIVALENTE TÉCNICO.
- INÍCIO DA COLOCAÇÃO DO PISO

TABELAS DE ESQUADRIAS

PORTAS

CÓD.	DIMENSÕES	PEITORIL	QUANT. 4º PAVT.	QUANT. TOTAL	TIPO	MATERIAL	OBS.
PS-01	60 x 180		14	-	ABRIR	LAMINADO MELAMÍNICO	SANITÁRIOS VER DET. ESQUADRIAS
PM-01	80 x 210+40		05	-	ABRIR	LAMINADO MELAMÍNICO	W.C. E OUTROS VER DET. ESQUADRIAS
PM-01a	80 x 210		-	-	ABRIR	LAMINADO MELAMÍNICO	COPA E VESTIÁRIOS VER DET. ESQUADRIAS
PM-02	80 x 210+40		02	-	ABRIR	LAMINADO MELAMÍNICO	SANITÁRIOS PcD VER DET. ESQUADRIAS
PM-03	80 x 210+40		06	-	ABRIR	LAMINADO MELAMÍNICO	VENEZIANADA VER DET. ESQUADRIAS
PM-03a	80 x 210		21	-	ABRIR	LAMINADO MELAMÍNICO	A/C VER DET. ESQUADRIAS
PM-04	80 x 210		15	-	ABRIR 02 FOLHAS	LAM. MELAMÍNICO DIVISÓRIA	SHAFTS VER DET. ESQUADRIAS
PM-05	80 x 210+40		25	-	ABRIR	LAM. MELAMÍNICO DIVISÓRIA	INTERNA LABORAT. VER DET. ESQUADRIAS
PM-06	110 x 210+40		02	-	ABRIR C/ VISOR 02 FOLHAS	LAM. MELAMÍNICO DIVISÓRIA	ENTRADA AMBIENTES VER DET. ESQUADRIAS
PM-07	120 x 210+40		-	-	ABRIR C/ VISOR 02 FOLHAS	LAMINADO MELAMÍNICO	VER DET. ESQUADRIAS
PM-08	80 x 210		02	-	CORRER	LAMINADO MELAMÍNICO	CLOSET SALA 234 - FASE 2 VER DET. ESQUADRIAS
PM-09	90 x 210+40		01	-	ABRIR 02 FOLHAS	PORTA ACÚSTICA	AUDITÓRIOS / PORTA ACÚSTICA VER DET. ESQUADRIAS
PM-10	120 x 210+40		04	-	ABRIR 02 FOLHAS	PORTA ACÚSTICA	SALA CONFERÊNCIAS VER DET. ESQUADRIAS
PM-11	80 x 210		02	-	ABRIR	PORTA ACÚSTICA	AUDITÓRIOS / PORTA ACÚSTICA VER DET. ESQUADRIAS
PA-01	715 x 240		-	-	PIVOTANTE 04 FOLHAS	ALUMÍNIO ANOD. PRETO FOSCO	DIVERSOS VER DET. ESQUADRIAS
PA-02	230 x 240		-	-	ABRIR 02 FOLHAS	ALUMÍNIO ANOD. PRETO FOSCO	SAÍDAS EMERG. VER DET. ESQUADRIAS
PA-03	160 x 240		-	-	ABRIR 02 FOLHAS	ALUMÍNIO ANOD. PRETO FOSCO	EXTERNA LABORAT. VER DET. ESQUADRIAS
PA-04	80 x 240		01	-	ABRIR	ALUMÍNIO ANOD. PRETO FOSCO	EXTERNA 4º PAVTO-2ª FASE VER DET. ESQUADRIAS
PA-05	120 x 240		-	-	ABRIR 02 FOLHAS	ALUMÍNIO ANOD. PRETO FOSCO	EXTERNA 4º PAVTO. VER DET. ESQUADRIAS
PA-06	280 x 240		-	-	ABRIR 02 FOLHAS	ALUMÍNIO ANOD. PRETO FOSCO	EXTERNA 5º PAVTO. VER DET. ESQUADRIAS
PA-07	160 x 240		-	-	ABRIR VENEZ. 02 FOLHAS	ALUMÍNIO ANOD. PRETO FOSCO	CENTRAL DE GASES VER DET. ESQUADRIAS
PA-08	180 x 180		-	-	ABRIR TELA MET. 02 FOLHAS	ALUMÍNIO ANOD. PRETO FOSCO	CENTRAL GLP VER DET. ESQUADRIAS
PA-09	265 x 240		02	-	PORTÃO BASC. DE CONTRAPESO	ALUMÍNIO ANOD. PRETO FOSCO	GARAGEM DE BARCOS VER DET. ESQUADRIAS
PA-10	80 x 210		-	-	ABRIR 02 FOLHAS	ALUMÍNIO ANOD. PRETO FOSCO	SHAFT - 5º PAVTO. VER DET. ESQUADRIAS
PF-01	80 x 210		-	-	ABRIR	AÇO GALVANIZADO	CÂMARA FRIA VER DET. ESQUADRIAS
PCF-01	140 x 210		-	-	ABRIR 02 FOLHAS	AÇO GALVANIZADO	PORTA CORTA FOGO VER DET. ESQUADRIAS
PCF-02	90 x 210		12	-	ABRIR	AÇO GALVANIZADO	ESCADAS PF VER DET. ESQUADRIAS

JANELAS

CÓD.	DIMENSÕES	PEITORIL	QUANT. 4º PAVT.	QUANT. TOTAL	TIPO	MATERIAL	OBS.
JA-01	70 x 160	146	171	-	BASCULANTE/FIXA	ALUMÍNIO ANOD. PRETO FOSCO	VIDRO INSULADO VER DET. ESQUADRIAS
JA-02	70 x 124	4	04	-	BASCULANTE/FIXA	ALUMÍNIO ANOD. PRETO FOSCO	VIDRO INSULADO VER DET. ESQUADRIAS
JA-03	410 x 30	-	-	-	VENEZIANADA	ALUMÍNIO ANOD. PRETO FOSCO	DOMUS VER DET. ESQUADRIAS
JA-04	360 x 79	-	-	-	FIXA	ALUMÍNIO ANOD. PRETO FOSCO	DOMUS VER DET. ESQUADRIAS
JA-05	132,5 x 66	2	04	-	VENEZIANADA	ALUMÍNIO ANOD. PRETO FOSCO	VER DET. ESQUADRIAS
JA-06	132,5 x 66	2	04	-	VENEZIANADA	ALUMÍNIO ANOD. PRETO FOSCO	VER DET. ESQUADRIAS
JA-07	260 x 160	4	-	-	VENEZIANADA	ALUMÍNIO ANOD. PRETO FOSCO	VER DET. ESQUADRIAS
JA-08	909.50 x 47	-	-	-	FIXA	ALUMÍNIO ANOD. PRETO FOSCO	VER DET. ESQUADRIAS
JA-09	70 x 160	-	-	-	VENEZIANADA	ALUMÍNIO ANOD. PRETO FOSCO	CENTRAL DE GASES VER DET. ESQUADRIAS
JA-10	280 x 120	-	-	-	FIXA	VIDRO DUPLO ACÚSTICO	VER DET. ESQUADRIAS
JA-11	132,5 x 66	-	02	-	VENEZIANADA	ALUMÍNIO ANOD. PRETO FOSCO	Tomada saída de ar - cobertura Peitoril: 94cm a partir do fundo da laje
JA-12	60 x 80	-	-	-	FIXA TELA METÁLICA	ALUMÍNIO ANOD. PRETO FOSCO	CENTRAL GLP VER DET. ESQUADRIAS
JA-13	385 x 320	-	-	-	VENEZIANADA	ALUMÍNIO ANOD. PRETO FOSCO	CASA DE MÁQ. A/C VER DET. ESQUADRIAS

08	11/09/2024	REVISÃO GERAL CONFORME SOLICITAÇÃO DA FISCALIZAÇÃO	Eng.DIEGO CAPRARO CREA PR-142746/D	DC
07	07/08/2024	REVISÃO GERAL CONFORME SOLICITAÇÃO DA FISCALIZAÇÃO	Eng.DIEGO CAPRARO CREA PR-142746/D	DC
06	24/06/2024	REVISÃO GERAL CONFORME SOLICITAÇÃO DA FISCALIZAÇÃO	Eng.DIEGO CAPRARO CREA PR-142746/D	DC
05	22/03/2024	REVISÃO GERAL CONFORME SOLICITAÇÃO DA FISCALIZAÇÃO	Eng.DIEGO CAPRARO CREA PR-142746/D	DC
04	23/02/2024	REVISÃO GERAL CONFORME SOLICITAÇÃO DA FISCALIZAÇÃO	Eng.DIEGO CAPRARO CREA PR-142746/D	DC
03	19/02/2024	REVISÃO GERAL CONFORME SOLICITAÇÃO DA FISCALIZAÇÃO	Eng.DIEGO CAPRARO CREA PR-142746/D	DC
02	10/01/2024	REVISÃO GERAL CONFORME SOLICITAÇÃO DA FISCALIZAÇÃO	Eng.DIEGO CAPRARO CREA PR-142746/D	DC
01	30/10/2023	REVISÃO GERAL	Eng.DIEGO CAPRARO CREA PR-142746/D	DC
00	27/09/2023	EMISSÃO INICIAL	Eng.DIEGO CAPRARO CREA PR-142746/D	DC

QUADRO DE REVISÕES

Campus Universitário do Gragoatá - Bloco B - 5º andar

ECONÔMICA ENGENHARIA
SOLUÇÕES EM PROJETOS E OBRAS

ETAPA:
PROJETO EXECUTIVO

OBRA
INSTITUTO DE QUÍMICA
CAMPUS PRAIA VERMELHA
NITERÓI - RJ

CLIENTE
UFF-UNIVERSIDADE FEDERAL FLUMINENSE

CONTEÚDO
DISCIPLINA: Arquitetura
PAVIMENTO: Quarto


PLANTA DE PISO

AUTOR DO PROJETO (R.T.)
DIEGO FELIPE ABRAHAO CAPRARO:05903503900
Assinado de forma digital por DIEGO FELIPE ABRAHAO CAPRARO:05903503900
Dados: 2024.10.18 14:10:28 -03'00'
Eng. DIEGO CAPRARO
CREA PR-142746/D

AUTOR DO PROJETO (R.T.)
Eng. DIEGO CAPRARO
CREA PR-142746/D

ESCALA	REVISÃO	FOLHA
1/75	08	04/14

EMISSÃO 11/09/2024
ARQUIVO UFF_QUIMICA_PE_4° PAV_R08



PISOS

01	PISO DE ALTA RESISTÊNCIA, COM ACABAMENTO POLIDO, JUNTA PLÁSTICA 1050 X 1050mm, REF.: KORODUR OU EQUIVALENTE TÉCNICO
02	PISO VINÍLICO EM PLACAS 300 x 300 mm, REF.: LINHA CHROMA CONCEPT, COR CINZA 912 SILVER, PAVIFLEX OU EQUIVALENTE TÉCNICO
03	PISO DE CIMENTO ALISADO, COM ACABAMENTO NATURAL
04	PISO ELEVADO METÁLICO TIPO "TATE", MODULAÇÃO NOMINAL 600 x 600mm, OU EQUIVALENTE TÉCNICO
05	PISO CERÂMICO 300 x 300mm, REF. LINHA ESSENCIAL, MARMORE BIANCO BOLD, PORTOBELLO OU EQUIVALENTE TÉCNICO ARGAMASSA DE REJUNTAMENTO À BASE DE CIMENTO PORTLAND, COR BRANCA, REF. L-FLEX, PORTOKOLL OU EQUIVALENTE TÉCNICO
06	PAINEL DE LÃ DE VIDRO OPTIMA PISO, REF. ISOVER, e= 15mm, MONTADO COM A FACE BRANCA PARA BAIXO + PISO EM CARPET AGULHADO ESTRUTURADO, REF. BERBER POINT 920, BEAULIEU OU EQUIVALENTE TÉCNICO
07	PISO EM CARPET AGULHADO ESTRUTURADO, REF. BERBER POINT 920, BEAULIEU OU EQUIVALENTE TÉCNICO
08	PISO DE ALTA RESISTÊNCIA, COM ACABAMENTO ANTIDERRAPANTE, JUNTA PLÁSTICA 1000 X 1000mm, REF.: KORODUR OU EQUIVALENTE TÉCNICO
09	PISO PODOTÁTIL "ALERTA" EM BORRACHA PASTILHADA 30x30cm, ESP. 3,5mm, REF. PLURIGOMA OU EQUIVALENTE TÉCNICO, NA COR NEBLINA, RESISTENTE ÀS INTEMPÉRIES, COM PROPAGAÇÃO SUPERFICIAL DE CHAMA TIPO CLASSE A, CF. NBR 9442 E EXIGÊNCIA DO CORPO DE BOMBEIROS.
10	PISO PODOTÁTIL "ALERTA" EM PLACAS CIMENTÍCIAS DE 40X40cm, ESP. 30mm, ABSORÇÃO MÁX. DE ÁGUA DE 6%, REFERÊNCIA TECNOGRAN, OU EQUIVALENTE TÉCNICO, LINHA PODOTÁTIL, NA COR VERMELHA.
11	PISO PODOTÁTIL "DIRECIONAL" EM BORRACHA PASTILHADA 30x30cm, ESP. 3,5mm, REF. PLURIGOMA,OU EQUIVALENTE TÉCNICO NA COR NEBLINA, RESISTENTE ÀS INTEMPÉRIES, COM PROPAGAÇÃO SUPERFICIAL DE CHAMA TIPO CLASSE A, CF. NBR 9442 E EXIGÊNCIA DO CORPO DE BOMBEIROS.
12	PISO PODOTÁTIL "DIRECIONAL" EM PLACAS CIMENTÍCIAS DE 40X40cm, ESP. 30mm, ABSORÇÃO MÁX. DE ÁGUA DE 6%, REFERÊNCIA TECNOGRAN, OU EQUIVALENTE TÉCNICO, LINHA PODOTÁTIL, NA COR VERMELHA.

SOLEIRAS

- SOLEIRA EM GRANITO CINZA ANDORINHA.
- SOLEIRA EM PISO DE ALTA RESISTÊNCIA, TIPO KORODUR OU EQUIVALENTE TÉCNICO.
- INÍCIO DA COLOCAÇÃO DO PISO

TABELAS DE ESQUADRIAS

PORTAS

CÓD.	DIMENSÕES	PEITORIL	QUANT. 4º PAVT.	QUANT. TOTAL	TIPO	MATERIAL	OBS.
PS-01	60 x 180		14	-	ABRIR	LAMINADO MELAMÍNICO	SANITÁRIOS VER DET. ESQUADRIAS
PM-01	80 x 210+40		05	-	ABRIR	LAMINADO MELAMÍNICO	W.C. E OUTROS VER DET. ESQUADRIAS
PM-01a	80 x 210		-	-	ABRIR	LAMINADO MELAMÍNICO	COPA E VESTIÁRIOS VER DET. ESQUADRIAS
PM-02	80 x 210+40		02	-	ABRIR	LAMINADO MELAMÍNICO	SANITÁRIOS PcD VER DET. ESQUADRIAS
PM-03	80 x 210+40		06	-	ABRIR	LAMINADO MELAMÍNICO	VENEZIANADA VER DET. ESQUADRIAS
PM-03a	80 x 210		21	-	ABRIR	LAMINADO MELAMÍNICO	A/C VER DET. ESQUADRIAS
PM-04	80 x 210		15	-	ABRIR 02 FOLHAS	LAM. MELAMÍNICO DIVISÓRIA	SHAFTS VER DET. ESQUADRIAS
PM-05	80 x 210+40		25	-	ABRIR	LAM. MELAMÍNICO DIVISÓRIA	INTERNA LABORAT. VER DET. ESQUADRIAS
PM-06	110 x 210+40		02	-	ABRIR C/ VISOR 02 FOLHAS	LAM. MELAMÍNICO DIVISÓRIA	ENTRADA AMBIENTES VER DET. ESQUADRIAS
PM-07	120 x 210+40		-	-	ABRIR C/ VISOR 02 FOLHAS	LAMINADO MELAMÍNICO	VER DET. ESQUADRIAS
PM-08	80 x 210		02	-	CORRER	LAMINADO MELAMÍNICO	CLOSET SALA 234 - FASE 2 VER DET. ESQUADRIAS
PM-09	90 x 210+40		01	-	ABRIR 02 FOLHAS	PORTA ACÚSTICA	AUDITÓRIOS / PORTA ACÚSTICA VER DET. ESQUADRIAS
PM-10	120 x 210+40		04	-	ABRIR 02 FOLHAS	PORTA ACÚSTICA	SALA CONFERÊNCIAS VER DET. ESQUADRIAS
PM-11	80 x 210		02	-	ABRIR	PORTA ACÚSTICA	AUDITÓRIOS / PORTA ACÚSTICA VER DET. ESQUADRIAS
PA-01	715 x 240		-	-	PIVOTANTE 04 FOLHAS	ALUMÍNIO ANOD. PRETO FOSCO	DIVERSOS VER DET. ESQUADRIAS
PA-02	230 x 240		-	-	ABRIR 02 FOLHAS	ALUMÍNIO ANOD. PRETO FOSCO	SAÍDAS EMERG. VER DET. ESQUADRIAS
PA-03	160 x 240		-	-	ABRIR 02 FOLHAS	ALUMÍNIO ANOD. PRETO FOSCO	EXTERNA LABORAT. VER DET. ESQUADRIAS
PA-04	80 x 240		01	-	ABRIR	ALUMÍNIO ANOD. PRETO FOSCO	EXTERNA 4º PAVTO-2ª FASE VER DET. ESQUADRIAS
PA-05	120 x 240		-	-	ABRIR 02 FOLHAS	ALUMÍNIO ANOD. PRETO FOSCO	EXTERNA 4º PAVTO. VER DET. ESQUADRIAS
PA-06	280 x 240		-	-	ABRIR 02 FOLHAS	ALUMÍNIO ANOD. PRETO FOSCO	EXTERNA 5º PAVTO. VER DET. ESQUADRIAS
PA-07	160 x 240		-	-	ABRIR VENEZ. 02 FOLHAS	ALUMÍNIO ANOD. PRETO FOSCO	CENTRAL DE GASES VER DET. ESQUADRIAS
PA-08	180 x 180		-	-	ABRIR TELA MET. 02 FOLHAS	ALUMÍNIO ANOD. PRETO FOSCO	CENTRAL GLP VER DET. ESQUADRIAS
PA-09	265 x 240		02	-	PORTÃO BASC. DE CONTRAPESO	ALUMÍNIO ANOD. PRETO FOSCO	GARAGEM DE BARCOS VER DET. ESQUADRIAS
PA-10	80 x 210		-	-	ABRIR 02 FOLHAS	ALUMÍNIO ANOD. PRETO FOSCO	SHAFT - 5º PAVTO. VER DET. ESQUADRIAS
PF-01	80 x 210		-	-	ABRIR	AÇO GALVANIZADO	CÂMARA FRIA VER DET. ESQUADRIAS
PCF-01	140 x 210		-	-	ABRIR 02 FOLHAS	AÇO GALVANIZADO	PORTA CORTA FOGO VER DET. ESQUADRIAS
PCF-02	90 x 210		12	-	ABRIR	AÇO GALVANIZADO	ESCADAS PF VER DET. ESQUADRIAS

JANELAS

CÓD.	DIMENSÕES	PEITORIL	QUANT. 4º PAVT.	QUANT. TOTAL	TIPO	MATERIAL	OBS.
JA-01	70 x 160	146	171	-	BASCULANTE/FIXA	ALUMÍNIO ANOD. PRETO FOSCO	VIDRO INSULADO VER DET. ESQUADRIAS
JA-02	70 x 124	4	04	-	BASCULANTE/FIXA	ALUMÍNIO ANOD. PRETO FOSCO	VIDRO INSULADO VER DET. ESQUADRIAS
JA-03	410 x 30	-	-	-	VENEZIANADA	ALUMÍNIO ANOD. PRETO FOSCO	DOMUS VER DET. ESQUADRIAS
JA-04	360 x 79	-	-	-	FIXA	ALUMÍNIO ANOD. PRETO FOSCO	DOMUS VER DET. ESQUADRIAS
JA-05	132,5 x 66	2	04	-	VENEZIANADA	ALUMÍNIO ANOD. PRETO FOSCO	VER DET. ESQUADRIAS
JA-06	132,5 x 66	2	04	-	VENEZIANADA	ALUMÍNIO ANOD. PRETO FOSCO	VER DET. ESQUADRIAS
JA-07	260 x 160	4	-	-	VENEZIANADA	ALUMÍNIO ANOD. PRETO FOSCO	VER DET. ESQUADRIAS
JA-08	909.50 x 47	-	-	-	FIXA	ALUMÍNIO ANOD. PRETO FOSCO	VER DET. ESQUADRIAS
JA-09	70 x 160	-	-	-	VENEZIANADA	ALUMÍNIO ANOD. PRETO FOSCO	CENTRAL DE GASES VER DET. ESQUADRIAS
JA-10	280 x 120	-	-	-	FIXA	VIDRO DUPLO ACÚSTICO	VER DET. ESQUADRIAS
JA-11	132,5 x 66	-	02	-	VENEZIANADA	ALUMÍNIO ANOD. PRETO FOSCO	Tomada saída de ar - cobertura Peitoril: 94cm a partir do fundo da laje
JA-12	60 x 80	-	-	-	FIXA TELA METÁLICA	ALUMÍNIO ANOD. PRETO FOSCO	CENTRAL GLP VER DET. ESQUADRIAS
JA-13	385 x 320	-	-	-	VENEZIANADA	ALUMÍNIO ANOD. PRETO FOSCO	CASA DE MÁQ. A/C VER DET. ESQUADRIAS

QUADRO DE REVISÕES

08	11/09/2024	REVISÃO GERAL CONFORME SOLICITAÇÃO DA FISCALIZAÇÃO	Eng.DIEGO CAPRARO CREA PR-142746/D	DC
07	07/08/2024	REVISÃO GERAL CONFORME SOLICITAÇÃO DA FISCALIZAÇÃO	Eng.DIEGO CAPRARO CREA PR-142746/D	DC
06	24/06/2024	REVISÃO GERAL CONFORME SOLICITAÇÃO DA FISCALIZAÇÃO	Eng.DIEGO CAPRARO CREA PR-142746/D	DC
05	22/03/2024	REVISÃO GERAL CONFORME SOLICITAÇÃO DA FISCALIZAÇÃO	Eng.DIEGO CAPRARO CREA PR-142746/D	DC
04	23/02/2024	REVISÃO GERAL CONFORME SOLICITAÇÃO DA FISCALIZAÇÃO	Eng.DIEGO CAPRARO CREA PR-142746/D	DC
03	19/02/2024	REVISÃO GERAL CONFORME SOLICITAÇÃO DA FISCALIZAÇÃO	Eng.DIEGO CAPRARO CREA PR-142746/D	DC
02	10/01/2024	REVISÃO GERAL CONFORME SOLICITAÇÃO DA FISCALIZAÇÃO	Eng.DIEGO CAPRARO CREA PR-142746/D	DC
01	30/10/2023	REVISÃO GERAL	Eng.DIEGO CAPRARO CREA PR-142746/D	DC
00	27/09/2023	EMISSÃO INICIAL	Eng.DIEGO CAPRARO CREA PR-142746/D	DC

SAEP Superintendência de Arquitetura, Engenharia e Patrimônio – Campus Universitário do Gragoatá - Bloco B - 5º andar
ECONÔMICA ENGENHARIA – SOLUÇÕES EM PROJETOS E OBRAS

ETAPA: PROJETO EXECUTIVO


OBRA: INSTITUTO DE QUÍMICA
CAMPUS PRAIA VERMELHA
NITERÓI - RJ

CLIENTE: UFF-UNIVERSIDADE FEDERAL FLUMINENSE

CONTEÚDO
DISCIPLINA: Arquitetura
PAVIMENTO: Quarto
PLANTA DE ACESSIBILIDADE

AUTOR DO PROJETO (R.T.): DIEGO FELIPE ABRAHAO CAPRARO:05903503900
Assinado de forma digital por DIEGO FELIPE ABRAHAO CAPRARO:05903503900 Dados: 2024.10.18 14:03:35 -03'00'
Eng. DIEGO CAPRARO CREA PR-142746/D
AUTOR DO PROJETO (R.T.): Eng. DIEGO CAPRARO CREA PR-142746/D

ESCALA 1/75 | REVISÃO 08 | FOLHA 05/14
EMISSÃO 11/09/2024 | ARQUIVO UFF_QUIMICA_PE_4° PAV_R08



A0 EXPANDIDO

TABELA COMUNICAÇÃO VISUAL - 4º PAVIMENTO (NOVA ÁREA DE INTERVENÇÃO)

PLACA	DISCRIMINAÇÃO	QUANTIDADE
A	PAINEL GERAL DOS ANDARES/ HALL ELEVADORES Painel composto de perfis modulares cambiáveis em alumínio anodizado natural. Texto em recorte vinílico.	00 unid
A1	PLACA INDICATIVA DO ANDAR/ HALL ELEVADORES Placa em MDF 12 mm (0.30 x 1.00 m) revestida com vinil impresso laminado na cor específica do Campus com aplicação de tarja em vinil padrão aço escovado e recortes para texto e números. Fixação em alvenaria.	02 unid
B	PLACA INDICATIVA DO ANDAR/ HALL ESCADAS Placa em MDF 12mm (0 .30 x 0.50m) revestida com vinil impresso laminado na cor específica do Campus com aplicação de tarja em vinil padrão aço escovado e recortes para texto e números.Fixar em alvenaria .	02 unids
C	PLACA DE INDICAÇÃO DAS SALAS DE AULA - LATERAL Placas de Identificação das salas de aula, placa em PVC expandido 4 mm (15 x 20cm) na cor branca com aplicação de vinil impresso laminado e texto recortado. Quando as portas das salas estiverem perpendicular a circulação as placas serão fixadas na lateral através de perfil em "L" , impressas nos dois lados .	09 unids
D	PLACAS DE ADVERTÊNCIA E USO COMUM- FIXAÇÃO LATERAL Placa em PVC expandido 4mm (20 x 20 cm) na cor branca com aplicação de vinil impresso laminado na cor especifica do Campus e seta recortada em vinil. As placas serão fixadas na lateral através de perfil em "L", impressas nos dois lados.	06 unids
E	PLACAS DE IDENTIFICAÇÃO DE AMBIENTES Placas de Identificação de portas com 1 ou 2 linhas de texto, placa em PVC expandido 4 mm (30 x 6 cm) na cor branca com aplicação de vinil padrão aço escovado com impressão laminada na cor específica do Campus, com sua logo e texto recortado na cor preta. Fixar na superfície determinada no projeto de comunicação visual, através de fita dupla-face 3M ou similar com resistência adequada para a carga recebida.	18 unids
GH	PLACAS DE ADVERTÊNCIA E USO COMUM- FIXAÇÃO NA PORTA Placa em pvc expandido 4mm (10 x 6) na cor branca com aplicação de vinil padrão aço escovado com texto recortado na cor preta e numeração na cor branca e (10 x 10 cm)na cor branca com aplicação de vinil impresso na cor específica do Campus e seta recortada em vinil na cor preta. Fixar na superfície determinada no projeto de comunicação visual, através de fita dupla-face 3M ou similar com resistência adequada para a carga recebida.	04 unids
H	PLACA DE PICTOGRAMA Placa em pvc expandido 4mm (10x10) na cor branca com aplicação em vinil impresso na cor especifica do campus e seta recortada em vinil na cor preta. Fixar na superfície determinada no projeto de comunicação visual, através de fita dupla-face (tipo banana).	04 unids
I	PLACAS DE CIRCULAÇÃO PARA DIRECIONAR SALAS- FIXA EM ALVENARIA Placa em MDF 10 mm revestido com vinil impresso laminado na cor específica do Campus com aplicação de tarja em vinil padrão aço escovado e recortes para texto e números. Fixar em alvenaria .	02 unids
J	PLACAS DE CIRCULAÇÃO PARA DIRECIONAR SALAS- SUSPENSA Placa estruturada internamente por perfis de alumínio 3x3 revestida nas duas laterais em chapa de PVC 2 mm com aplicação de vinil impresso laminado na cor específica do Campus, tarja em vinil padrão aço escovado e recortes para texto e números.A letra ou número indicativo do pavimento será recortado a laser em PVC branco 10 mm e fixado sobre chapa. Fixar no teto através de perfil de alumínio 3x3cm com acabamento em pintura branca e com flange aparafusado na laje de teto.	02 unids
L	PLACAS GABINETE PROFESSOR, SALAS DE AULA E LABORATÓRIOS Placa em acrílico cristal com uma vira de 6 cm (vinco), para anexar papel impresso com o(s) nome(s) do(s) professor(es), horários de aula e atividades laboratoriais. Fixar com fita dupla face. Na parte superior da placa de 3x20 cm será aplicado vinil impresso, de acordo com a descrição em planilha.	10 unids
AD1	PLACAS DE IDENTIFICAÇÃO PARA PORTA DE ACESSO PRINCIPAL - PORTA 2 FOLHAS Sinalização composta por vinil padrão jateado recortado, vinil opaco colorido e vinil recortado para texto.	00 unids
AD2	PLACAS DE IDENTIFICAÇÃO PARA PORTA DE ACESSO PRINCIPAL - PORTA 1 FOLHA Sinalização composta por vinil padrão jateado recortado, vinil opaco colorido e vinil recortado para texto.	00 unids
PRA6	PLACAS DE IDENTIFICAÇÃO DO CURSO Placa estruturada em chapa galvanizada (1,30x0,50m) com impressão laminada com fixação na alvenaria.	00 unids
PRA7	PLACAS DE IDENTIFICAÇÃO DO CURSO Placa estruturada em chapa galvanizada (1,30x0,80m) com impressão laminada com fixação em canteiro com duas hastes metálicas, h= 80cm.	00 unids

OBSERVAÇÃO: Projeto de Comunicação visual seguiu rigorosamente o padrão utilizado pelos campus da UFF e orientado pela fiscalização.

08	11/09/2024	REVISÃO GERAL CONFORME SOLICITAÇÃO DA FISCALIZAÇÃO	Eng.DIEGO CAPRARO CREA PR-142746/D	DC
07	07/08/2024	REVISÃO GERAL CONFORME SOLICITAÇÃO DA FISCALIZAÇÃO	Eng.DIEGO CAPRARO CREA PR-142746/D	DC
06	24/06/2024	REVISÃO GERAL CONFORME SOLICITAÇÃO DA FISCALIZAÇÃO	Eng.DIEGO CAPRARO CREA PR-142746/D	DC
05	22/03/2024	REVISÃO GERAL CONFORME SOLICITAÇÃO DA FISCALIZAÇÃO	Eng.DIEGO CAPRARO CREA PR-142746/D	DC
04	23/02/2024	REVISÃO GERAL CONFORME SOLICITAÇÃO DA FISCALIZAÇÃO	Eng.DIEGO CAPRARO CREA PR-142746/D	DC
03	19/02/2024	REVISÃO GERAL CONFORME SOLICITAÇÃO DA FISCALIZAÇÃO	Eng.DIEGO CAPRARO CREA PR-142746/D	DC
02	10/01/2024	REVISÃO GERAL CONFORME SOLICITAÇÃO DA FISCALIZAÇÃO	Eng.DIEGO CAPRARO CREA PR-142746/D	DC
01	30/10/2023	REVISÃO GERAL	Eng.DIEGO CAPRARO CREA PR-142746/D	DC
00	27/09/2023	EMISSÃO INICIAL	Eng.DIEGO CAPRARO CREA PR-142746/D	DC

QUADRO DE REVISÕES

Campus Universitário do Gragoatá - Bloco B - 5º andar

ECONÔMICA ENGENHARIA
SOLUÇÕES EM PROJETOS E OBRAS

ETAPA:
PROJETO EXECUTIVO

OBRA INSTITUTO DE QUÍMICA
CAMPUS PRAIA VERMELHA
NITERÓI - RJ

CLIENTE
UFF-UNIVERSIDADE FEDERAL FLUMINENSE

CONTEÚDO
DISCIPLINA: Arquitetura
PAVIMENTO: Quarto


PLANTA DE COMUNICAÇÃO

AUTOR DO PROJETO (R.T.)
DIEGO FELIPE ABRAHAO CAPRARO:05903503900
Assinado de forma digital por DIEGO FELIPE ABRAHAO CAPRARO:05903503900
Dados: 2024.10.18 14:12:04 -03'00'
Eng. DIEGO CAPRARO
CREA PR-142746/D

AUTOR DO PROJETO (R.T.)
Eng. DIEGO CAPRARO
CREA PR-142746/D

ESCALA 1/75 | REVISÃO 08 | FOLHA 06/14

EMISSÃO 11/09/2024 | ARQUIVO UFF_QUIMICA_PE_4° PAV_R08



A0 EXPANDIDO

SIMBOLOGIA

	TOMADA COMUM h=0,40m (SALVO INDICAÇÃO)
	TOMADA COMUM h=1,00m (SALVO INDICAÇÃO)
	TOMADA ESTABILIZADA h=1,00m (SALVO INDICAÇÃO)
	TOMADA COMUM h=2,30m (SALVO INDICAÇÃO)
	TOMADA ESTABILIZADA h=2,30m (SALVO INDICAÇÃO)
	TOMADA GERADOR MONOFÁSICA h=1,10m
	TOMADA DADOS h=1,30m (SALVO INDICAÇÃO)
AF	PONTO DE ÁGUA FRIA (EXECUTADO)
E	PONTO DE ESGOTO NA PAREDE (EXECUTADO)
E	PONTO DE ESGOTO NO CHÃO (EXECUTADO)
DR	DRENO AR CONDICIONADO
	RALO TIPO ABACAXI
	RALO SIFONADO
	RALO SIFONADO TC
	REGISTRO

TABELAS DE ESQUADRIAS

PORTAS

CÓD.	DIMENSÕES	PEITORIL	QUANT. 4º PAVT.	QUANT. TOTAL	TIPO	MATERIAL	OBS.
PS-01	60 x 180		14	-	ABRIR	LAMINADO MELAMÍNICO	SANITÁRIOS VER DET. ESQUADRIAS
PM-01	80 x 210+40		05	-	ABRIR	LAMINADO MELAMÍNICO	W.C. E OUTROS VER DET. ESQUADRIAS
PM-01a	80 x 210		-	-	ABRIR	LAMINADO MELAMÍNICO	COPA E VESTIÁRIOS VER DET. ESQUADRIAS
PM-02	80 x 210+40		02	-	ABRIR	LAMINADO MELAMÍNICO	SANITÁRIOS PcD VER DET. ESQUADRIAS
PM-03	80 x 210+40		06	-	ABRIR	LAMINADO MELAMÍNICO	VENEZIANADA VER DET. ESQUADRIAS
PM-03a	80 x 210		21	-	ABRIR	LAMINADO MELAMÍNICO	A/C VER DET. ESQUADRIAS
PM-04	80 x 210		15	-	ABRIR 02 FOLHAS	LAM. MELAMÍNICO DIVISÓRIA	SHAFTS VER DET. ESQUADRIAS
PM-05	80 x 210+40		25	-	ABRIR	LAM. MELAMÍNICO DIVISÓRIA	INTERNA LABORAT. VER DET. ESQUADRIAS
PM-06	110 x 210+40		02	-	ABRIR C/ VISOR 02 FOLHAS	LAM. MELAMÍNICO DIVISÓRIA	ENTRADA AMBIENTES VER DET. ESQUADRIAS
PM-07	120 x 210+40		-	-	ABRIR C/ VISOR 02 FOLHAS	LAMINADO MELAMÍNICO	VER DET. ESQUADRIAS
PM-08	80 x 210		02	-	CORRER	LAMINADO MELAMÍNICO	CLOSET SALA 234 - FASE 2 VER DET. ESQUADRIAS
PM-09	90 x 210+40		01	-	ABRIR 02 FOLHAS	PORTA ACÚSTICA	AUDITÓRIOS / PORTA ACÚSTICA VER DET. ESQUADRIAS
PM-10	120 x 210+40		04	-	ABRIR 02 FOLHAS	PORTA ACÚSTICA	SALA CONFERÊNCIAS VER DET. ESQUADRIAS
PM-11	80 x 210		02	-	ABRIR	PORTA ACÚSTICA	AUDITÓRIOS / PORTA ACÚSTICA VER DET. ESQUADRIAS
PA-01	715 x 240		-	-	PIVOTANTE 04 FOLHAS	ALUMÍNIO ANOD. PRETO FOSCO	DIVERSOS VER DET. ESQUADRIAS
PA-02	230 x 240		-	-	ABRIR 02 FOLHAS	ALUMÍNIO ANOD. PRETO FOSCO	SAÍDAS EMERG. VER DET. ESQUADRIAS
PA-03	160 x 240		-	-	ABRIR 02 FOLHAS	ALUMÍNIO ANOD. PRETO FOSCO	EXTERNA LABORAT. VER DET. ESQUADRIAS
PA-04	80 x 240		01	-	ABRIR	ALUMÍNIO ANOD. PRETO FOSCO	EXTERNA 4º PAVTO-2ª FASE VER DET. ESQUADRIAS
PA-05	120 x 240		-	-	ABRIR 02 FOLHAS	ALUMÍNIO ANOD. PRETO FOSCO	EXTERNA 4º PAVTO. VER DET. ESQUADRIAS
PA-06	280 x 240		-	-	ABRIR 02 FOLHAS	ALUMÍNIO ANOD. PRETO FOSCO	EXTERNA 5º PAVTO. VER DET. ESQUADRIAS
PA-07	160 x 240		-	-	ABRIR VENEZ. 02 FOLHAS	ALUMÍNIO ANOD. PRETO FOSCO	CENTRAL DE GASES VER DET. ESQUADRIAS
PA-08	180 x 180		-	-	ABRIR TELA MET. 02 FOLHAS	ALUMÍNIO ANOD. PRETO FOSCO	CENTRAL GLP VER DET. ESQUADRIAS
PA-09	265 x 240		02	-	PORTÃO BASC. DE CONTRAPESO	ALUMÍNIO ANOD. PRETO FOSCO	GARAGEM DE BARCOS VER DET. ESQUADRIAS
PA-10	80 x 210		-	-	ABRIR 02 FOLHAS	ALUMÍNIO ANOD. PRETO FOSCO	SHAFT - 5º PAVTO. VER DET. ESQUADRIAS
PF-01	80 x 210		-	-	ABRIR	AÇO GALVANIZADO	CÂMARA FRIA VER DET. ESQUADRIAS
PCF-01	140 x 210		-	-	ABRIR 02 FOLHAS	AÇO GALVANIZADO	PORTA CORTA FOGO VER DET. ESQUADRIAS
PCF-02	90 x 210		12	-	ABRIR	AÇO GALVANIZADO	ESCADAS PF VER DET. ESQUADRIAS

JANELAS

CÓD.	DIMENSÕES	PEITORIL	QUANT. 4º PAVT.	QUANT. TOTAL	TIPO	MATERIAL	OBS.
JA-01	70 x 160	146	171	-	BASCULANTE/FIXA	ALUMÍNIO ANOD. PRETO FOSCO	VIDRO INSULADO VER DET. ESQUADRIAS
JA-02	70 x 124	4	04	-	BASCULANTE/FIXA	ALUMÍNIO ANOD. PRETO FOSCO	VIDRO INSULADO VER DET. ESQUADRIAS
JA-03	410 x 30	-	-	-	VENEZIANADA	ALUMÍNIO ANOD. PRETO FOSCO	DOMUS VER DET. ESQUADRIAS
JA-04	360 x 79	-	-	-	FIXA	ALUMÍNIO ANOD. PRETO FOSCO	DOMUS VER DET. ESQUADRIAS
JA-05	132,5 x 66	2	04	-	VENEZIANADA	ALUMÍNIO ANOD. PRETO FOSCO	VER DET. ESQUADRIAS
JA-06	132,5 x 66	2	04	-	VENEZIANADA	ALUMÍNIO ANOD. PRETO FOSCO	VER DET. ESQUADRIAS
JA-07	260 x 160	4	-	-	VENEZIANADA	ALUMÍNIO ANOD. PRETO FOSCO	VER DET. ESQUADRIAS
JA-08	909.50 x 47	-	-	-	FIXA	ALUMÍNIO ANOD. PRETO FOSCO	VER DET. ESQUADRIAS
JA-09	70 x 160	-	-	-	VENEZIANADA	ALUMÍNIO ANOD. PRETO FOSCO	CENTRAL DE GASES VER DET. ESQUADRIAS
JA-10	280 x 120	-	-	-	FIXA	VIDRO DUPLO ACÚSTICO	VER DET. ESQUADRIAS
JA-11	132,5 x 66	-	02	-	VENEZIANADA	ALUMÍNIO ANOD. PRETO FOSCO	Tomada saída de ar - cobertura Peitoril: 94cm a partir do fundo da laje
JA-12	60 x 80	-	-	-	FIXA TELA METÁLICA	ALUMÍNIO ANOD. PRETO FOSCO	CENTRAL GLP VER DET. ESQUADRIAS
JA-13	385 x 320	-	-	-	VENEZIANADA	ALUMÍNIO ANOD. PRETO FOSCO	CASA DE MÁQ. A/C VER DET. ESQUADRIAS

08	11/09/2024	REVISÃO GERAL CONFORME SOLICITAÇÃO DA FISCALIZAÇÃO	Eng.DIEGO CAPRARO CREA PR-142746/D	DC
07	07/08/2024	REVISÃO GERAL CONFORME SOLICITAÇÃO DA FISCALIZAÇÃO	Eng.DIEGO CAPRARO CREA PR-142746/D	DC
06	24/06/2024	REVISÃO GERAL CONFORME SOLICITAÇÃO DA FISCALIZAÇÃO	Eng.DIEGO CAPRARO CREA PR-142746/D	DC
05	22/03/2024	REVISÃO GERAL CONFORME SOLICITAÇÃO DA FISCALIZAÇÃO	Eng.DIEGO CAPRARO CREA PR-142746/D	DC
04	23/02/2024	REVISÃO GERAL CONFORME SOLICITAÇÃO DA FISCALIZAÇÃO	Eng.DIEGO CAPRARO CREA PR-142746/D	DC
03	19/02/2024	REVISÃO GERAL CONFORME SOLICITAÇÃO DA FISCALIZAÇÃO	Eng.DIEGO CAPRARO CREA PR-142746/D	DC
02	10/01/2024	REVISÃO GERAL CONFORME SOLICITAÇÃO DA FISCALIZAÇÃO	Eng.DIEGO CAPRARO CREA PR-142746/D	DC
01	30/10/2023	REVISÃO GERAL	Eng.DIEGO CAPRARO CREA PR-142746/D	DC
00	27/09/2023	EMISSÃO INICIAL	Eng.DIEGO CAPRARO CREA PR-142746/D	DC

QUADRO DE REVISÕES

ECONÔMICA ENGENHARIA
SOLUÇÕES EM PROJETOS E OBRAS

ETAPA:
PROJETO EXECUTIVO

OBRA
INSTITUTO DE QUÍMICA
CAMPUS PRAIA VERMELHA
NITERÓI - RJ

CLIENTE
UFF-UNIVERSIDADE FEDERAL FLUMINENSE

CONTEÚDO
DISCIPLINA: Arquitetura
PAVIMENTO: Quarto


PLANTA DE PONTOS

AUTOR DO PROJETO (R.T.)
DIEGO FELIPE ABRAHAO CAPRARO:05903503900
Assinado de forma digital por DIEGO FELIPE ABRAHAO CAPRARO:05903503900
Dados: 2024.10.18 14:07:41 -03'00'
Eng. DIEGO CAPRARO
CREA PR-142746/D

AUTOR DO PROJETO (R.T.)
Eng. DIEGO CAPRARO
CREA PR-142746/D

ESCALA 1/75 | REVISÃO 08 | FOLHA 07/14

EMISSÃO 11/09/2024 | ARQUIVO UFF_QUIMICA_PE_4° PAV_R08



LEGENDA

À DEMOLIR

À CONSTRUIR

OBS: AS JANELAS RETIRADAS NA DEMOLIÇÃO DA ÁREA DAS NOVAS ESCADAS SERÃO REAPROVEITADAS

ACABAMENTOS

PISOS

01 PISO DE ALTA RESISTÊNCIA, COM ACABAMENTO POLIDO, JUNTA PLÁSTICA 1050 X 1050mm, REF.: KORODUR OU EQUIVALENTE TÉCNICO

02 PISO VINÍLICO EM PLACAS 300 x 300 mm, REF.: LINHA CHROMA CONCEPT, COR CINZA 912 SILVER, PAVIFLEX OU EQUIVALENTE TÉCNICO

03 PISO DE CIMENTO ALISADO, COM ACABAMENTO NATURAL

04 PISO ELEVADO METÁLICO TIPO "TATE", MODULAÇÃO NOMINAL 600 x 600mm.

05 PISO CERÂMICO 300 x 300mm, REF. LINHA ESSENCIAL, MARMORE BIANCO BOLD, PORTOBELLO OU EQUIVALENTE TÉCNICO ARGAMASSA DE REJUNTAMENTO À BASE DE CIMENTO PORTLAND, COR BRANCA, REF. L-FLEX, PORTOKOLL OU EQUIVALENTE TÉCNICO

06 PAINEL DE LÃ DE VIDRO OPTIMA PISO, REF. ISOVER, e= 15mm, MONTADO COM A FACE BRANCA PARA BAIXO + PISO EM CARPET AGULHADO ESTRUTURADO, REF. BERBER POINT 920, BEAULIEU OU EQUIVALENTE TÉCNICO

07 PISO EM CARPET AGULHADO ESTRUTURADO, REF. BERBER POINT 920, BEAULIEU OU EQUIVALENTE TÉCNICO

08 PISO DE ALTA RESISTÊNCIA, COM ACABAMENTO ANTIDERRAPANTE, JUNTA PLÁSTICA 1000 X 1000mm, REF.: KORODUR OU EQUIVALENTE TÉCNICO

09 PISO PODOTÁTIL "ALERTA" EM BORRACHA PASTILHADA 30x30cm, ESP. 3,5mm, REF. PLURIGOMA, OU EQUIVALENTE TÉCNICO, NA COR NEBLINA, RESISTENTE ÀS INTEMPÉRIES, COM PROPAGAÇÃO SUPERFICIAL DE CHAMA TIPO CLASSE A, CF. NBR 9442 E EXIGÊNCIA DO CORPO DE BOMBEIROS.

10 PISO PODOTÁTIL "ALERTA" EM PLACAS CIMENTÍCIAS DE 40X40cm, ESP. 30mm, ABSORÇÃO MÁX. DE ÁGUA DE 6%, REFERÊNCIA TECNOGRAN,OU EQUIVALENTE TÉCNICO, LINHA PODOTÁTIL, NA COR VERMELHA.

11 PISO PODOTÁTIL "DIRECIONAL" EM BORRACHA PASTILHADA 30x30cm, ESP. 3,5mm, REF. PLURIGOMA, OU EQUIVALENTE TÉCNICO, NA COR NEBLINA, RESISTENTE ÀS INTEMPÉRIES, COM PROPAGAÇÃO SUPERFICIAL DE CHAMA TIPO CLASSE A, CF. NBR 9442 E EXIGÊNCIA DO CORPO DE BOMBEIROS.

12 PISO PODOTÁTIL "DIRECIONAL" EM PLACAS CIMENTÍCIAS DE 40X40cm, ESP. 30mm, ABSORÇÃO MÁX. DE ÁGUA DE 6%, REFERÊNCIA TECNOGRAN,OU EQUIVALENTE TÉCNICO, LINHA PODOTÁTIL, NA COR VERMELHA.

PAREDES

01 REBOCO +PINTURA ACRÍLICA ACETINADA, COR BRANCA

02 PASTILHA CERÂMICA DE CRISTAIS DE QUARTZO, DE 1ª QUALIDADE

03 REVESTIMENTO CERÂMICO 300 x 300mm, REF. LINHA WHITE HOME, CETIM BIANCO, PORTOBELLO OU EQUIVALENTE TÉCNICO ARGAMASSA DE REJUNTAMENTO À BASE DE EPÓXI, COR BRANCA, REF. EPÓXI CERÂMICA, PORTOKOLL OUEQUIVALENTE TÉCNICO

04 REVESTIMENTO CERÂMICO 300 x 300mm, REF. LINHA WHITE HOME, CETIM BIANCO, PORTOBELLO OU EQUIVALENTE TÉCNICO ARGAMASSA DE REJUNTAMENTO À BASE DE CIMENTO PORTLAND, COR BRANCA, REF. L-FLEX, PORTOKOLL OU EQUIVALENTE TÉCNICO

05 GESSO ACARTONADO e= 12,5mm + LÃ DE VIDRO e= 50mm + PAINÉIS DE REVESTIMENTO ACÚSTICO, REF TAOR IDEATEC OUEQUIVALENTE TÉCNICO, COMBINADO COM REVESTIMENTO EM CARPET, REF. BERBER POINT 920, BEAULIER OU EQUIVALENTE TÉCNICO

06 GESSO ACARTONADO e= 12,5mm + LÃ DE VIDRO e= 50mm + PINTURA ACRÍLICA ACETINADA, NA COR BRANCA

07 PINTURA EPÓXI BRANCA

FORROS

01 FORRO DE GESSO COM PINTURA ACRÍLICA FOSCA, NA COR BRANCA

02 SANCA EM GESSO COM PINTURA ACRÍLICA FOSCA, NA COR BRANCA + FORRO EM ALUZINC EM FORMA DE COLMÉIA, ASSENTADO SOBRE PERFIL EM AÇO NA FORMA DE "T" INVERTIDO, MODULAÇÃO 625 x 625mm. REF. MODELO CELL T15 - HUNTER DOUGLAS OUEQUIVALENTE TÉCNICO

03 FORRO TERMOACÚSTICO EM FIBRA MINERAL APOIADAS SOBRE PERFIL EM AÇO TIPO "T", MODULAÇÃO 625 x 625mm. REF. LINHA ARMSTRONG, MODELO SAHARA, HUNTER DOUGLAS OU EQUIVALENTE TÉCNICO

04 FORRO MODULADO LISO, CONFIGURADO POR PERFIS EM AÇO NA FORMA DE "T" INVERTIDO, MODULAÇÃO 625 x 625mm. REF. MODELO TILE TEGULAR, HUNTER DOUGLAS OU EQUIVALENTE TÉCNICO

05 FORRO ABSORVENTE REMOVÍVEL THERMATEX dB ACOUSTIC, REF. KNAUF OU EQUIVALENTE TÉCNICO, MODULAÇÃO 625 x 625mm + GESSO ACARTONADO INCLINADO e= 12,5mm E LÃ DE VIDRO e= 50mm

06 FORRO COM CAIXILHO DE ALUMÍNIO ANODIZADO PRETO COM TELA DE ARAME GALVANIZADO REVESTIDA COM PVC

07 REBOCO + PINTURA ACRÍLICA ACETINADA, COR BRANCA

TABELAS DE ESQUADRIAS

PORTAS

CÓD.	DIMENSÕES	PEITORIL	QUANT. 4º PAVT.	QUANT. TOTAL	TIPO	MATERIAL	OBS.
PS-01	60 x 180		-	-	ABRIR	LAMINADO MELAMÍNICO	SANITÁRIOS VER DET. ESQUADRIAS
PM-01	80 x 210+40		05	-	ABRIR	LAMINADO MELAMÍNICO	W.C. E OUTROS VER DET. ESQUADRIAS
PM-01a	80 x 210		-	-	ABRIR	LAMINADO MELAMÍNICO	COPA E VESTIÁRIOS VER DET. ESQUADRIAS
PM-02	80 x 210+40		02	-	ABRIR	LAMINADO MELAMÍNICO	SANITÁRIOS PcD VER DET. ESQUADRIAS
PM-03	80 x 210+40		06	-	ABRIR	LAMINADO MELAMÍNICO	VENEZIANADA VER DET. ESQUADRIAS
PM-03a	80 x 210		21	-	ABRIR	LAMINADO MELAMÍNICO	A/C VER DET. ESQUADRIAS
PM-04	80 x 210		15	-	ABRIR 02 FOLHAS	LAM. MELAMÍNICO DIVISÓRIA	SHAFTS VER DET. ESQUADRIAS
PM-05	80 x 210+40		25	-	ABRIR	LAM. MELAMÍNICO DIVISÓRIA	INTERNA LABORAT. VER DET. ESQUADRIAS
PM-06	110 x 210+40		02	-	ABRIR C/ VISOR 02 FOLHAS	LAM. MELAMÍNICO DIVISÓRIA	ENTRADA AMBIENTES VER DET. ESQUADRIAS
PM-07	120 x 210+40		-	-	ABRIR C/ VISOR 02 FOLHAS	LAMINADO MELAMÍNICO	VER DET. ESQUADRIAS
PM-08	80 x 210		02	-	CORRER	LAMINADO MELAMÍNICO	CLOSET SALA 234 - FASE 2 VER DET. ESQUADRIAS
PM-09	90 x 210+40			-	ABRIR 02 FOLHAS	PORTA ACÚSTICA	AUDITÓRIOS / PORTA ACÚSTICA VER DET. ESQUADRIAS
PM-10	120 x 210+40		04	-	ABRIR 02 FOLHAS	PORTA ACÚSTICA	SALA CONFERÊNCIAS VER DET. ESQUADRIAS
PM-11	80 x 210		02	-	ABRIR	PORTA ACÚSTICA	AUDITÓRIOS / PORTA ACÚSTICA VER DET. ESQUADRIAS
PA-01	715 x 240		-	-	PIVOTANTE 04 FOLHAS	ALUMÍNIO ANOD. PRETO FOSCO	DIVERSOS VER DET. ESQUADRIAS
PA-02	230 x 240		-	-	ABRIR 02 FOLHAS	ALUMÍNIO ANOD. PRETO FOSCO	SAÍDAS EMERG. VER DET. ESQUADRIAS
PA-03	160 x 240		-	-	ABRIR 02 FOLHAS	ALUMÍNIO ANOD. PRETO FOSCO	EXTERNA LABORAT. VER DET. ESQUADRIAS
PA-04	80 x 240		01	-	ABRIR	ALUMÍNIO ANOD. PRETO FOSCO	EXTERNA 4º PAVTO-2ª FASE VER DET. ESQUADRIAS
PA-05	120 x 240		-	-	ABRIR 02 FOLHAS	ALUMÍNIO ANOD. PRETO FOSCO	EXTERNA 4º PAVTO. VER DET. ESQUADRIAS
PA-06	280 x 240		-	-	ABRIR 02 FOLHAS	ALUMÍNIO ANOD. PRETO FOSCO	EXTERNA 5º PAVTO. VER DET. ESQUADRIAS
PA-07	160 x 240		-	-	ABRIR VENEZ. 02 FOLHAS	ALUMÍNIO ANOD. PRETO FOSCO	CENTRAL DE GASES VER DET. ESQUADRIAS
PA-08	180 x 180		-	-	ABRIR TELA MET. 02 FOLHAS	ALUMÍNIO ANOD. PRETO FOSCO	CENTRAL GLP VER DET. ESQUADRIAS
PA-09	265 x 240		02	-	PORTÃO BASC. DE CONTRAPESO	ALUMÍNIO ANOD. PRETO FOSCO	GARAGEM DE BARCOS VER DET. ESQUADRIAS
PA-10	80 x 210		-	-	ABRIR 02 FOLHAS	ALUMÍNIO ANOD. PRETO FOSCO	SHAFT - 5º PAVTO. VER DET. ESQUADRIAS
PF-01	80 x 210		-	-	ABRIR	AÇO GALVANIZADO	CÂMARA FRIA VER DET. ESQUADRIAS
PCF-01	140 x 210		-	-	ABRIR 02 FOLHAS	AÇO GALVANIZADO	PORTA CORTA FOGO VER DET. ESQUADRIAS
PCF-02	90 x 210		12	-	ABRIR	AÇO GALVANIZADO	ESCADAS PF VER DET. ESQUADRIAS

JANELAS

CÓD.	DIMENSÕES	PEITORIL	QUANT. 4º PAVT.	QUANT. TOTAL	TIPO	MATERIAL	OBS.
JA-01	70 x 160	146	02	-	BASCULANTE/FIXA	ALUMÍNIO ANOD. PRETO FOSCO	VIDRO INSULADO VER DET. ESQUADRIAS
JA-02	70 x 124	4	04	-	BASCULANTE/FIXA	ALUMÍNIO ANOD. PRETO FOSCO	VIDRO INSULADO VER DET. ESQUADRIAS
JA-03	410 x 30	-	-	-	VENEZIANADA	ALUMÍNIO ANOD. PRETO FOSCO	DOMUS VER DET. ESQUADRIAS
JA-04	360 x 79	-	-	-	FIXA	ALUMÍNIO ANOD. PRETO FOSCO	DOMUS VER DET. ESQUADRIAS
JA-05	132,5 x 66	2	04	-	VENEZIANADA	ALUMÍNIO ANOD. PRETO FOSCO	VER DET. ESQUADRIAS
JA-06	132,5 x 66	2	04	-	VENEZIANADA	ALUMÍNIO ANOD. PRETO FOSCO	VER DET. ESQUADRIAS
JA-07	260 x 160	4	-	-	VENEZIANADA	ALUMÍNIO ANOD. PRETO FOSCO	VER DET. ESQUADRIAS
JA-08	909.50 x 47	-	-	-	FIXA	ALUMÍNIO ANOD. PRETO FOSCO	VER DET. ESQUADRIAS
JA-09	70 x 160	-	-	-	VENEZIANADA	ALUMÍNIO ANOD. PRETO FOSCO	CENTRAL DE GASES VER DET. ESQUADRIAS
JA-10	280 x 120	-	-	-	FIXA	VIDRO DUPLO ACÚSTICO	VER DET. ESQUADRIAS
JA-11	132,5 x 66	-	-	-	VENEZIANADA	ALUMÍNIO ANOD. PRETO FOSCO	Tomada saída de ar - cobertura Peitoril: 94cm a partir do fundo da laje
JA-12	60 x 80	-	-	-	FIXA TELA METÁLICA	ALUMÍNIO ANOD. PRETO FOSCO	CENTRAL GLP VER DET. ESQUADRIAS
JA-13	385 x 320	-	-	-	VENEZIANADA	ALUMÍNIO ANOD. PRETO FOSCO	CASA DE MÁQ. A/C VER DET. ESQUADRIAS

QUADRO DE REVISÕES

08	11/09/2024	REVISÃO GERAL CONFORME SOLICITAÇÃO DA FISCALIZAÇÃO	Eng.DIEGO CAPRARO CREA PR-142746/D	DC
07	07/08/2024	REVISÃO GERAL CONFORME SOLICITAÇÃO DA FISCALIZAÇÃO	Eng.DIEGO CAPRARO CREA PR-142746/D	DC
06	24/06/2024	REVISÃO GERAL CONFORME SOLICITAÇÃO DA FISCALIZAÇÃO	Eng.DIEGO CAPRARO CREA PR-142746/D	DC
05	22/03/2024	REVISÃO GERAL CONFORME SOLICITAÇÃO DA FISCALIZAÇÃO	Eng.DIEGO CAPRARO CREA PR-142746/D	DC
04	23/02/2024	REVISÃO GERAL CONFORME SOLICITAÇÃO DA FISCALIZAÇÃO	Eng.DIEGO CAPRARO CREA PR-142746/D	DC
03	19/02/2024	REVISÃO GERAL CONFORME SOLICITAÇÃO DA FISCALIZAÇÃO	Eng.DIEGO CAPRARO CREA PR-142746/D	DC
02	10/01/2024	REVISÃO GERAL CONFORME SOLICITAÇÃO DA FISCALIZAÇÃO	Eng.DIEGO CAPRARO CREA PR-142746/D	DC
01	30/10/2023	REVISÃO GERAL	Eng.DIEGO CAPRARO CREA PR-142746/D	DC
00	27/09/2023	EMISSÃO INICIAL	Eng.DIEGO CAPRARO CREA PR-142746/D	DC

QUADRO DE REVISÕES

Campus Universitário do Gragoatá - Bloco B - 5º andar

ECONÔMICA ENGENHARIA
SOLUÇÕES EM PROJETOS E OBRAS

ETAPA:
PROJETO EXECUTIVO

OBRA
INSTITUTO DE QUÍMICA
CAMPUS PRAIA VERMELHA
NITERÓI - RJ

CLIENTE
UFF-UNIVERSIDADE FEDERAL FLUMINENSE

CONTEÚDO
DISCIPLINA: Arquitetura
PAVIMENTO: Quarto

PLANTA DEMOLIR/CONSTRUIR

AUTOR DO PROJETO (R.T.) | AUTOR DO PROJETO (R.T.)


DIEGO FELIPE ABRAHAO CAPRARO:05903503900
Assinado de forma digital por DIEGO FELIPE ABRAHAO CAPRARO:05903503900
Dados: 2024.10.18 14:09:06 -03'00'

Eng. DIEGO CAPRARO
CREA PR-142746/D

Eng. DIEGO CAPRARO
CREA PR-142746/D

ESCALA 1/75 | REVISÃO 08 | FOLHA 08/14

EMISSÃO 11/09/2024 | ARQUIVO UFF_QUIMICA_PE_4° PAV_R08



A0 EXTENDIDO

LEGENDA

- EXECUTADO CONFORME PROJETO BASE RECEBIDO
- EXECUTADO DE FORMA DIVERGENTE DO PROJETO BASE RECEBIDO
- NÃO EXECUTADO
- DESCARTADO POR NÃO ATENDER AS NORMAS TÉCNICAS VIGENTES
- DESCARTADO POR ESTAR DANIFICADO

NOTAS

- AVALIAR POSSIBILIDADE DE APROVEITAMENTO DAS FERRAGENS DAS PORTAS DE MADEIRA JÁ INSTALADAS;
- NÃO FORAM INSTALADOS OS VISORES E BANDEIRAS EM VIDRO NAS PORTAS DE MADEIRA EXISTENTES;
- ALGUMAS DAS FOLHAS DE PORTAS EM MADEIRA ENCONTRAM-SE COM CUPIM;
- AVALIAR POSSIBILIDADE DE RECUPERAÇÃO DOS PISOS NA CIRCULAÇÃO, NOS TERRAÇOS E BANHEIROS;
- FORAM COLOCADOS OS REVESTIMENTOS DE PISO E PAREDE NOS BANHEIROS;
- OS METAIS, ACESSÓRIOS E BARRAS DE APOIO NÃO FORAM INSTALADOS NOS BANHEIROS;
- DIVISÓRIAS E PORTAS DOS SANITÁRIOS NÃO FORAM INSTALADOS NOS BANHEIROS FEMININO E MASCULINO;
- CONSIDERAR NOVOS REBAIXOS E LÂMPADAS NOS BANHEIROS.

ACABAMENTOS

PISOS

01	PISO DE ALTA RESISTÊNCIA, COM ACABAMENTO POLIDO, JUNTA PLÁSTICA 1050 X 1050mm, REF.: KORODUR OU EQUIVALENTE TÉCNICO
02	PISO VINÍLICO EM PLACAS 300 x 300 mm, REF.: LINHA CHROMA CONCEPT, COR CINZA 912 SILVER, PAVIFLEX OU EQUIVALENTE TÉCNICO
03	PISO DE CIMENTO ALISADO, COM ACABAMENTO NATURAL
04	PISO ELEVADO METÁLICO TIPO "TATE", MODULAÇÃO NOMINAL 600 x 600mm.
05	PISO CERÂMICO 300 x 300mm, REF. LINHA ESSENCIAL, MARMORE BIANCO BOLD, PORTOBELLO OU EQUIVALENTE TÉCNICO ARGAMASSA DE REJUNTAMENTO À BASE DE CIMENTO PORTLAND, COR BRANCA, REF. L-FLEX, PORTOKOLL OU EQUIVALENTE TÉCNICO
06	PAINEL DE LÃ DE VIDRO OPTIMA PISO, REF. ISOVER, e= 15mm, MONTADO COM A FACE BRANCA PARA BAIXO + PISO EM CARPET AGULHADO ESTRUTURADO, REF. BERBER POINT 920, BEAULIEU OU EQUIVALENTE TÉCNICO
07	PISO EM CARPET AGULHADO ESTRUTURADO, REF. BERBER POINT 920, BEAULIEU OU EQUIVALENTE TÉCNICO
08	PISO DE ALTA RESISTÊNCIA, COM ACABAMENTO ANTIDERRAPANTE, JUNTA PLÁSTICA 1000 X 1000mm, REF.: KORODUR OU EQUIVALENTE TÉCNICO
09	PISO PODOTÁTIL "ALERTA" EM BORRACHA PASTILHADA 30x30cm, ESP. 3,5mm, REF. PLURIGOMA, OU EQUIVALENTE TÉCNICO, NA COR NEBLINA, RESISTENTE ÀS INTEMPÉRIES, COM PROPAGAÇÃO SUPERFICIAL DE CHAMA TIPO CLASSE A, CF. NBR 9442 E EXIGÊNCIA DO CORPO DE BOMBEIROS.
10	PISO PODOTÁTIL "ALERTA" EM PLACAS CIMENTÍCIAS DE 40X40cm, ESP. 30mm, ABSORÇÃO MÁX. DE ÁGUA DE 6%, REFERÊNCIA TECNOGRAN,OU EQUIVALENTE TÉCNICO, LINHA PODOTÁTIL, NA COR VERMELHA.
11	PISO PODOTÁTIL "DIRECIONAL" EM BORRACHA PASTILHADA 30x30cm, ESP. 3,5mm, REF. PLURIGOMA, OU EQUIVALENTE TÉCNICO, NA COR NEBLINA, RESISTENTE ÀS INTEMPÉRIES, COM PROPAGAÇÃO SUPERFICIAL DE CHAMA TIPO CLASSE A, CF. NBR 9442 E EXIGÊNCIA DO CORPO DE BOMBEIROS.
12	PISO PODOTÁTIL "DIRECIONAL" EM PLACAS CIMENTÍCIAS DE 40X40cm, ESP. 30mm, ABSORÇÃO MÁX. DE ÁGUA DE 6%, REFERÊNCIA TECNOGRAN,OU EQUIVALENTE TÉCNICO, LINHA PODOTÁTIL, NA COR VERMELHA.

PAREDES

01	REBOCO +PINTURA ACRÍLICA ACETINADA, COR BRANCA
02	PASTILHA CERÂMICA DE CRISTAIS DE QUARTZO, DE 1ª QUALIDADE
03	REVESTIMENTO CERÂMICO 300 x 300mm, REF. LINHA WHITE HOME, CETIM BIANCO, PORTOBELLO OU EQUIVALENTE TÉCNICO ARGAMASSA DE REJUNTAMENTO À BASE DE EPÓXI, COR BRANCA, REF. EPÓXI CERÂMICA, PORTOKOLL OUEQUIVALENTE TÉCNICO
04	REVESTIMENTO CERÂMICO 300 x 300mm, REF. LINHA WHITE HOME, CETIM BIANCO, PORTOBELLO OU EQUIVALENTE TÉCNICO ARGAMASSA DE REJUNTAMENTO À BASE DE CIMENTO PORTLAND, COR BRANCA, REF. L-FLEX, PORTOKOLL OU EQUIVALENTE TÉCNICO
05	GESSO ACARTONADO e= 12,5mm + LÃ DE VIDRO e= 50mm + PAINÉIS DE REVESTIMENTO ACÚSTICO, REF TAOR IDEATEC OUEQUIVALENTE TÉCNICO, COMBINADO COM REVESTIMENTO EM CARPET, REF. BERBER POINT 920, BEAULIER OU EQUIVALENTE TÉCNICO
06	GESSO ACARTONADO e= 12,5mm + LÃ DE VIDRO e= 50mm + PINTURA ACRÍLICA ACETINADA, NA COR BRANCA
07	REVESTIMENTO EM PAINÉIS EM MADEIRA

FORROS

01	FORRO DE GESSO COM PINTURA ACRÍLICA FOSCA, NA COR BRANCA
02	SANCA EM GESSO COM PINTURA ACRÍLICA FOSCA, NA COR BRANCA + FORRO EM ALUZINC EM FORMA DE COLMÉIA, ASSENTADO SOBRE PERFIL EM AÇO NA FORMA DE "T" INVERTIDO, MODULAÇÃO 625 x 625mm. REF. MODELO CELL T15 - HUNTER DOUGLAS OU EQUIVALENTE TÉCNICO
03	FORRO TERMOACÚSTICO EM FIBRA MINERAL APOIADAS SOBRE PERFIL EM AÇO TIPO "T", MODULAÇÃO 625 x 625mm. REF. LINHA ARMSTRONG, MODELO SAHARA, HUNTER DOUGLAS OU EQUIVALENTE TÉCNICO
04	FORRO MODULADO LISO, CONFIGURADO POR PERFIS EM AÇO NA FORMA DE "T" INVERTIDO, MODULAÇÃO 625 x 625mm. REF. MODELO TILE TEGULAR, HUNTER DOUGLAS OU EQUIVALENTE TÉCNICO
05	FORRO ABSORVENTE REMOVÍVEL THERMATEX dB ACOUSTIC, REF. KNAUF OU EQUIVALENTE TÉCNICO, MODULAÇÃO 625 x 625mm + GESSO ACARTONADO INCLINADO e= 12,5mm E LÃ DE VIDRO e= 50mm
06	FORRO COM CAIXILHO DE ALUMÍNIO ANODIZADO PRETO COM TELA DE ARAME GALVANIZADO REVESTIDA COM PVC
07	REBOCO + PINTURA ACRÍLICA ACETINADA, COR BRANCA

TABELAS DE ESQUADRIAS

PORTAS

CÓD.	DIMENSÕES	PEITORIL	QUANT. 4º PAVT.	QUANT. TOTAL	TIPO	MATERIAL	OBS.
PS-01	60 x 180		14	-	ABRIR	LAMINADO MELAMÍNICO	SANITÁRIOS VER DET. ESQUADRIAS
PM-01	80 x 210+40		05	-	ABRIR	LAMINADO MELAMÍNICO	W.C. E OUTROS VER DET. ESQUADRIAS
PM-01a	80 x 210		-	-	ABRIR	LAMINADO MELAMÍNICO	COPA E VESTIÁRIOS VER DET. ESQUADRIAS
PM-02	80 x 210+40		02	-	ABRIR	LAMINADO MELAMÍNICO	SANITÁRIOS PcD VER DET. ESQUADRIAS
PM-03	80 x 210+40		06	-	ABRIR	LAMINADO MELAMÍNICO	VENEZIANADA VER DET. ESQUADRIAS
PM-03a	80 x 210		21	-	ABRIR	LAMINADO MELAMÍNICO	A/C VER DET. ESQUADRIAS
PM-04	80 x 210		15	-	ABRIR 02 FOLHAS	LAM. MELAMÍNICO DIVISÓRIA	SHAFTS VER DET. ESQUADRIAS
PM-05	80 x 210+40		25	-	ABRIR	LAM. MELAMÍNICO DIVISÓRIA	INTERNA LABORAT. VER DET. ESQUADRIAS
PM-06	110 x 210+40		02	-	ABRIR C/ VISOR 02 FOLHAS	LAM. MELAMÍNICO DIVISÓRIA	ENTRADA AMBIENTES VER DET. ESQUADRIAS
PM-07	120 x 210+40		-	-	ABRIR C/ VISOR 02 FOLHAS	LAMINADO MELAMÍNICO	VER DET. ESQUADRIAS
PM-08	80 x 210		02	-	CORRER	LAMINADO MELAMÍNICO	CLOSET SALA 234 - FASE 2 VER DET. ESQUADRIAS
PM-09	90 x 210+40		01	-	ABRIR 02 FOLHAS	PORTA ACÚSTICA	AUDITÓRIOS / PORTA ACÚSTICA VER DET. ESQUADRIAS
PM-10	120 x 210+40		04	-	ABRIR 02 FOLHAS	PORTA ACÚSTICA	SALA CONFERÊNCIAS VER DET. ESQUADRIAS
PM-11	80 x 210		02	-	ABRIR	PORTA ACÚSTICA	AUDITÓRIOS / PORTA ACÚSTICA VER DET. ESQUADRIAS
PA-01	715 x 240		-	-	PIVOTANTE 04 FOLHAS	ALUMÍNIO ANOD. PRETO FOSCO	DIVERSOS VER DET. ESQUADRIAS
PA-02	230 x 240		-	-	ABRIR 02 FOLHAS	ALUMÍNIO ANOD. PRETO FOSCO	SAÍDAS EMERG. VER DET. ESQUADRIAS
PA-03	160 x 240		-	-	ABRIR 02 FOLHAS	ALUMÍNIO ANOD. PRETO FOSCO	EXTERNA LABORAT. VER DET. ESQUADRIAS
PA-04	80 x 240		01	-	ABRIR	ALUMÍNIO ANOD. PRETO FOSCO	EXTERNA 4º PAVTO-2ª FASE VER DET. ESQUADRIAS
PA-05	120 x 240		-	-	ABRIR 02 FOLHAS	ALUMÍNIO ANOD. PRETO FOSCO	EXTERNA 4º PAVTO. VER DET. ESQUADRIAS
PA-06	280 x 240		-	-	ABRIR 02 FOLHAS	ALUMÍNIO ANOD. PRETO FOSCO	EXTERNA 5º PAVTO. VER DET. ESQUADRIAS
PA-07	160 x 240		-	-	ABRIR VENEZ. 02 FOLHAS	ALUMÍNIO ANOD. PRETO FOSCO	CENTRAL DE GASES VER DET. ESQUADRIAS
PA-08	180 x 180		-	-	ABRIR TELA MET. 02 FOLHAS	ALUMÍNIO ANOD. PRETO FOSCO	CENTRAL GLP VER DET. ESQUADRIAS
PA-09	265 x 240		02	-	PORTÃO BASC. DE CONTRAPESO	ALUMÍNIO ANOD. PRETO FOSCO	GARAGEM DE BARCOS VER DET. ESQUADRIAS
PA-10	80 x 210		-	-	ABRIR 02 FOLHAS	ALUMÍNIO ANOD. PRETO FOSCO	SHAFT - 5º PAVTO. VER DET. ESQUADRIAS
PF-01	80 x 210		-	-	ABRIR	AÇO GALVANIZADO	CÂMARA FRIA VER DET. ESQUADRIAS
PCF-01	140 x 210		-	-	ABRIR 02 FOLHAS	AÇO GALVANIZADO	PORTA CORTA FOGO VER DET. ESQUADRIAS
PCF-02	90 x 210		12	-	ABRIR	AÇO GALVANIZADO	ESCADAS PF VER DET. ESQUADRIAS

JANELAS

CÓD.	DIMENSÕES	PEITORIL	QUANT. 4º PAVT.	QUANT. TOTAL	TIPO	MATERIAL	OBS.
JA-01	70 x 160	146	171	-	BASCULANTE/FIXA	ALUMÍNIO ANOD. PRETO FOSCO	VIDRO INSULADO VER DET. ESQUADRIAS
JA-02	70 x 124	4	04	-	BASCULANTE/FIXA	ALUMÍNIO ANOD. PRETO FOSCO	VIDRO INSULADO VER DET. ESQUADRIAS
JA-03	410 x 30	-	-	-	VENEZIANADA	ALUMÍNIO ANOD. PRETO FOSCO	DOMUS VER DET. ESQUADRIAS
JA-04	360 x 79	-	-	-	FIXA	ALUMÍNIO ANOD. PRETO FOSCO	DOMUS VER DET. ESQUADRIAS
JA-05	132,5 x 66	2	04	-	VENEZIANADA	ALUMÍNIO ANOD. PRETO FOSCO	VER DET. ESQUADRIAS
JA-06	132,5 x 66	2	04	-	VENEZIANADA	ALUMÍNIO ANOD. PRETO FOSCO	VER DET. ESQUADRIAS
JA-07	260 x 160	4	-	-	VENEZIANADA	ALUMÍNIO ANOD. PRETO FOSCO	VER DET. ESQUADRIAS
JA-08	909.50 x 47	-	-	-	FIXA	ALUMÍNIO ANOD. PRETO FOSCO	VER DET. ESQUADRIAS
JA-09	70 x 160	-	-	-	VENEZIANADA	ALUMÍNIO ANOD. PRETO FOSCO	CENTRAL DE GASES VER DET. ESQUADRIAS
JA-10	280 x 120	-	-	-	FIXA	VIDRO DUPLO ACÚSTICO	VER DET. ESQUADRIAS
JA-11	132,5 x 66	-	02	-	VENEZIANADA	ALUMÍNIO ANOD. PRETO FOSCO	Tomada saída de ar - cobertura Peitoril: 94cm a partir do fundo da laje
JA-12	60 x 80	-	-	-	FIXA TELA METÁLICA	ALUMÍNIO ANOD. PRETO FOSCO	CENTRAL GLP VER DET. ESQUADRIAS
JA-13	385 x 320	-	-	-	VENEZIANADA	ALUMÍNIO ANOD. PRETO FOSCO	CASA DE MÁQ. A/C VER DET. ESQUADRIAS

QUADRO DE REVISÕES

08	11/09/2024	REVISÃO GERAL CONFORME SOLICITAÇÃO DA FISCALIZAÇÃO	Eng.DIEGO CAPRARO CREA PR-142746/D	DC
07	07/08/2024	REVISÃO GERAL CONFORME SOLICITAÇÃO DA FISCALIZAÇÃO	Eng.DIEGO CAPRARO CREA PR-142746/D	DC
06	24/06/2024	REVISÃO GERAL CONFORME SOLICITAÇÃO DA FISCALIZAÇÃO	Eng.DIEGO CAPRARO CREA PR-142746/D	DC
05	22/03/2024	REVISÃO GERAL CONFORME SOLICITAÇÃO DA FISCALIZAÇÃO	Eng.DIEGO CAPRARO CREA PR-142746/D	DC
04	23/02/2024	REVISÃO GERAL CONFORME SOLICITAÇÃO DA FISCALIZAÇÃO	Eng.DIEGO CAPRARO CREA PR-142746/D	DC
03	19/02/2024	REVISÃO GERAL CONFORME SOLICITAÇÃO DA FISCALIZAÇÃO	Eng.DIEGO CAPRARO CREA PR-142746/D	DC
02	10/01/2024	REVISÃO GERAL CONFORME SOLICITAÇÃO DA FISCALIZAÇÃO	Eng.DIEGO CAPRARO CREA PR-142746/D	DC
01	30/10/2023	REVISÃO GERAL	Eng.DIEGO CAPRARO CREA PR-142746/D	DC
00	27/09/2023	EMISSÃO INICIAL	Eng.DIEGO CAPRARO CREA PR-142746/D	DC

SAEP – Superintendência de Arquitetura, Engenharia e Patrimônio – Campus Universitário do Gragoatá - Bloco B - 5º andar
ECONÔMICA ENGENHARIA – SOLUÇÕES EM PROJETOS E OBRAS

ETAPA: PROJETO EXECUTIVO

OBRA: INSTITUTO DE QUÍMICA
CAMPUS PRAIA VERMELHA
NITERÓI - RJ


CLIENTE: UFF-UNIVERSIDADE FEDERAL FLUMINENSE

CONTEÚDO: DISCIPLINA: Arquitetura
PAVIMENTO: Quarto
AS FOUND


AUTOR DO PROJETO (R.T.)
DIEGO FELIPE ABRAHAO CAPRARO:05903503900
Assinado de forma digital por DIEGO FELIPE ABRAHAO CAPRARO:05903503900 Dados: 2024.10.18 14:02:38 -03'00'
Eng. DIEGO CAPRARO CREA PR-142746/D

AUTOR DO PROJETO (R.T.)
Eng. DIEGO CAPRARO CREA PR-142746/D


ESCALA 1/75 | REVISÃO 08 | FOLHA 09/14
EMISSÃO 11/09/2024 | ARQUIVO UFF_QUIMICA_PE_4° PAV_R08

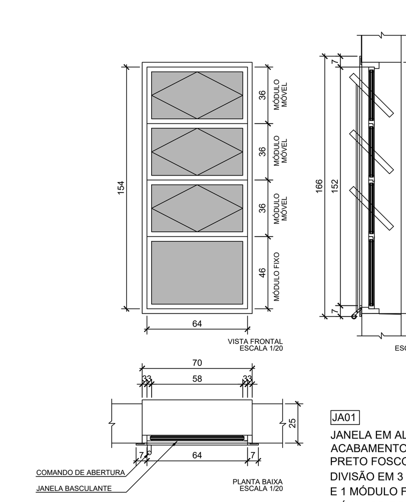


JA01
JANELA EM ALUMÍNIO
ACABAMENTO: ANODIZADO
PRETO FOSCO
DIVISÃO EM 3 MÓDULOS MÓVEIS
E 1 MÓDULO FIXO
MÓDULOS COM VIDROS INSULADOS e=20mm
ABERTURA: FIXA/ BASCULANTE
OBS.: CAIXILHOS COMPATÍVEIS COM VIDRO
DE ESPESSURA=20mm

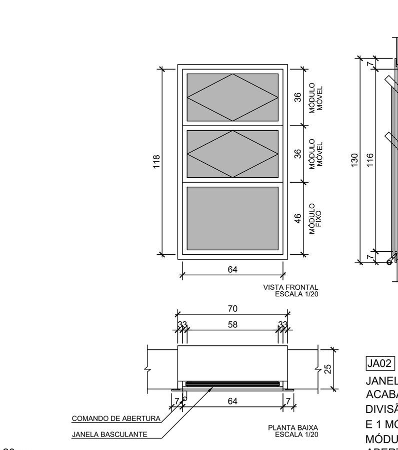


JA02
JANELA EM ALUMÍNIO
ACABAMENTO: ANODIZADO PRETO FOSCO
DIVISÃO EM 2 MÓDULOS MÓVEIS
E 1 MÓDULO FIXO
MÓDULOS COM VIDROS INSULADOS e=18mm
ABERTURA: BASCULANTE
OBS.: CAIXILHOS COMPATÍVEIS COM VIDRO
DE ESPESSURA=20mm

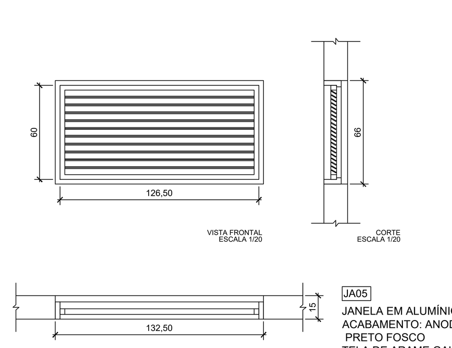

JA05
JANELA EM ALUMÍNIO
ACABAMENTO: ANODIZADO
PRETO FOSCO
TELA DE ARAME GALVANZADO
REVESTIDA COM PVC
ABERTURA: FIXA

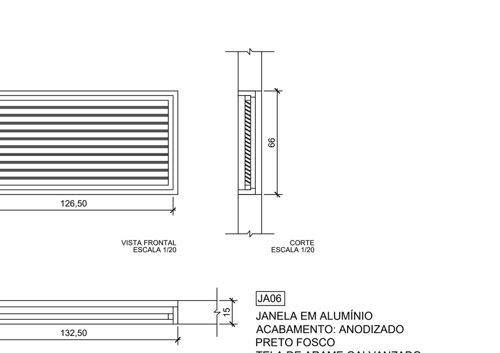


JA06
JANELA EM ALUMÍNIO
ACABAMENTO: ANODIZADO
PRETO FOSCO
TELA DE ARAME GALVANZADO
REVESTIDA COM PVC
ABERTURA: FIXA

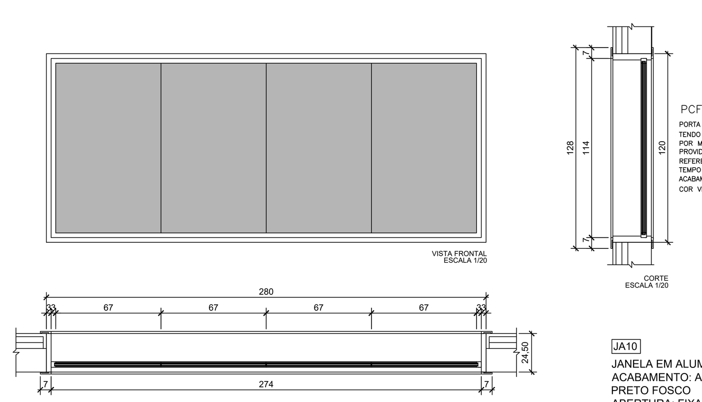


JA10
JANELA EM ALUMÍNIO
ACABAMENTO: ANODIZADO
PRETO FOSCO
ABERTURA: FIXA
VIDRO INSULADO e= 20mm
OBS.: CAIXILHOS COMPATÍVEIS COM VIDRO
DE ESPESSURA=20mm


PCF-60
PORTA CORTA-FOGO EM CHAPA DE AÇO GALVANIZADO COM TRATAMENTO ANTI-FERRUGINOSO
TENDO NÚCLEO ISOLANTE DE MATERIAL DE ALTA RESISTÊNCIA AO FOGO.
POR MOLA HIDRÁULICA AÉREA REFERENCIA DORMA OU SIMILAR TÉCNICO.
PROVIDA DE BARRA ANTIPANICO CONFORMRE RECOMENDAÇÕES DA NBR 11742, 11785 E 6479
REFERENCIA DORMA OU SIMILAR TÉCNICO.
TEMPO DE RESISTENCIA AO FOGO DE 60 MINUTOS CONFORME PROJETO LEGAL.
ACABAMENTO COM APLICAÇÃO DE NO MÍNIMO 2 DEMÃOS DE PINTURA RESISTENTE A FOGO NA COR VERMELHA.

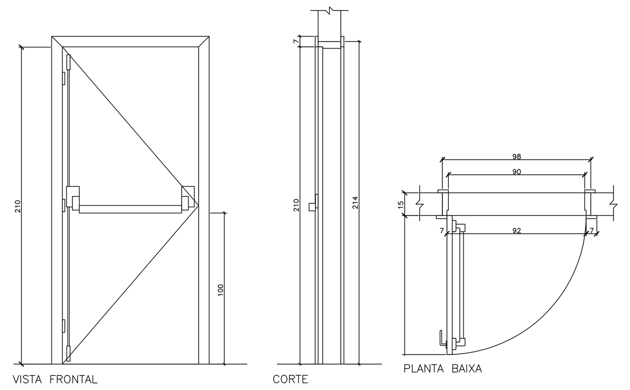


PS01
PORTA EM MADEIRA LISA, DE 1ª QUALIDADE,
REVESTIDA EM LAMINADO MELAMÍNICO DE
ALTA PRESSÃO, COR GELO REFERÊNCIA L106,
MARCA FÓRMICA OU EQUIVALENTE DOBRADIÇAS
EM ALUMÍNO ESTRUDADO, ACABAMENTO CROMADO
FECHADURA TIPO TARJETA LIVRE/ OCUPADO
ACABAMENTO CROMADO

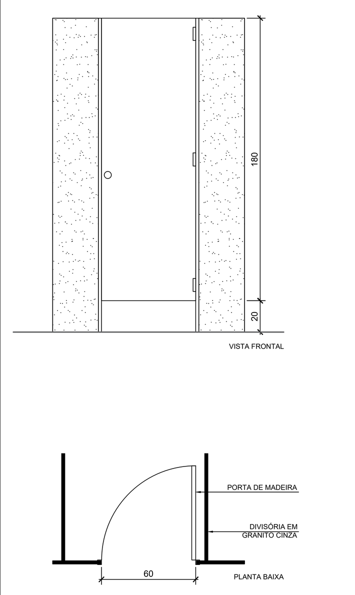


PM-01
PORTA EM MADEIRA LISA, DE 1ª QUALIDADE, REVESTIDA
EM LAMINADO MELAMÍNICO DE ALTA PRESSÃO,
COR GELO REFERÊNCIA L106, MARCA FÓRMICA OU
EQUIVALENTE FERRAGENS E FECHARURA EM METAL
CROMADO NA COR PRETA BANDEIRA FIXA EM VIDRO INCOLOR, e= 4mm

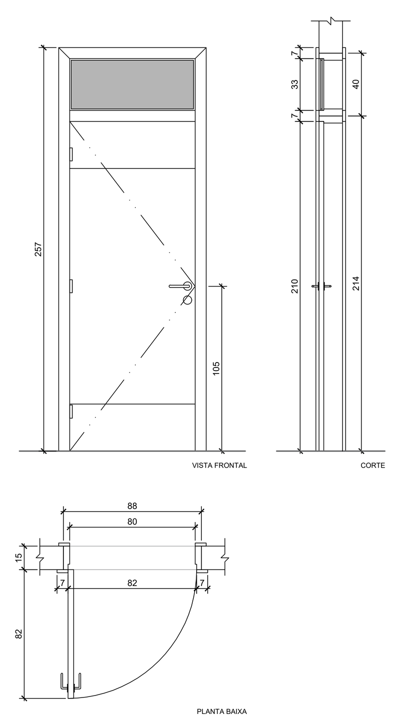


PM-02
PORTA EM MADEIRA LISA, DE 1ª QUALIDADE,
REVESTIDA EM LAMINADO MELAMÍNICO DE ALTA PRESSÃO,
COR GELO REFERÊNCIA L106, MARCA FÓRMICA OU EQUIVALENTE
FERRAGENS E FECHARURA EM METAL CROMADO NA COR PRETA
BARRA HORIZONTAL EM AÇO INOX
BANDEIRA FIXA EM VIDRO INCOLOR, e= 4mm

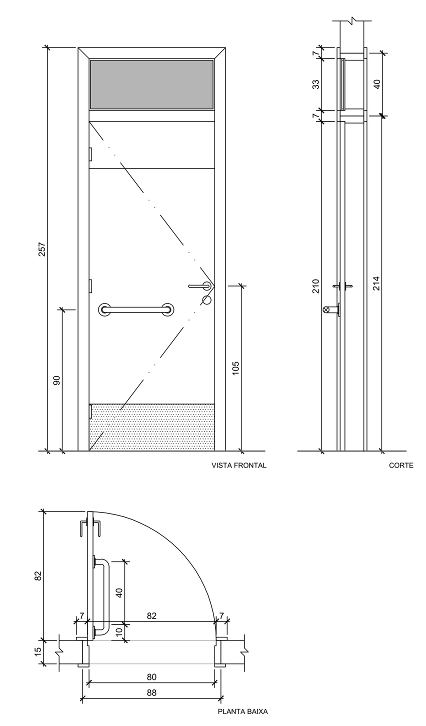


PM-03
PORTA VENEZIANADA EM MADEIRA, DE 1ª QUALIDADE,
REVESTIDA EM LAMINADO MELAMÍNICO DE ALTA PRESSÃO,
COR GELO REFERÊNCIA L106, MARCA FÓRMICA OU EQUIVALENTE
FERRAGENS E FECHARURA EM METAL CROMADO NA COR PRETA
BANDEIRA VENEZIANA DE MADEIRA

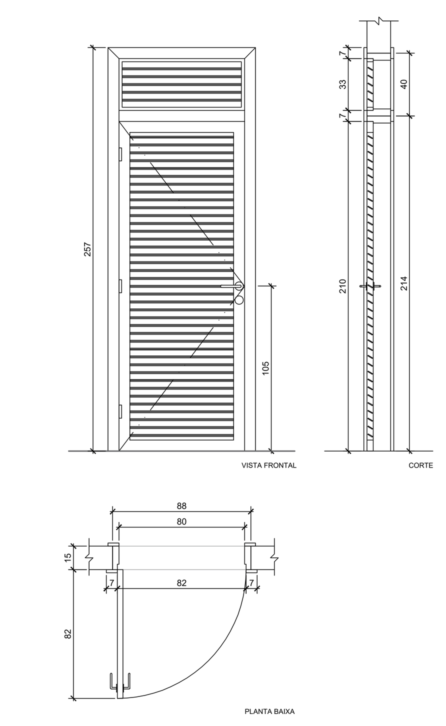


PM-03a
PORTA VENEZIANADA EM MADEIRA, DE
1ª QUALIDADE,REVESTIDA EM LAMINADO
MELAMÍNICO DE ALTA PRESSÃO, COR GELO
REFERÊNCIA L106, MARCA FÓRMICA OU
EQUIVALENTE FERRAGENS E FECHARURA EM
METAL CROMADO NA COR PRETA

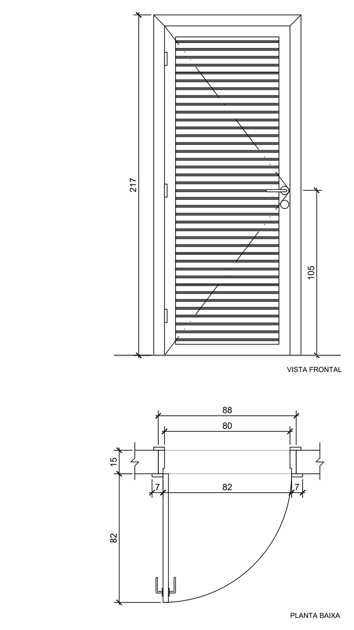


PM-04
PORTA EM DIVISÓRIA,
REVESTIDA EM LAMINADO
MELAMÍNICO DE ALTA PRESSÃO, COR GELO
REFERÊNCIA L106, MARCA FÓRMICA OU EQUIVALENTE
FERRAGENS E FECHARURA EM METAL CROMADO NA
COR PRETA BANDEIRA FIXA EM VIDRO INCOLOR, e= 4mm

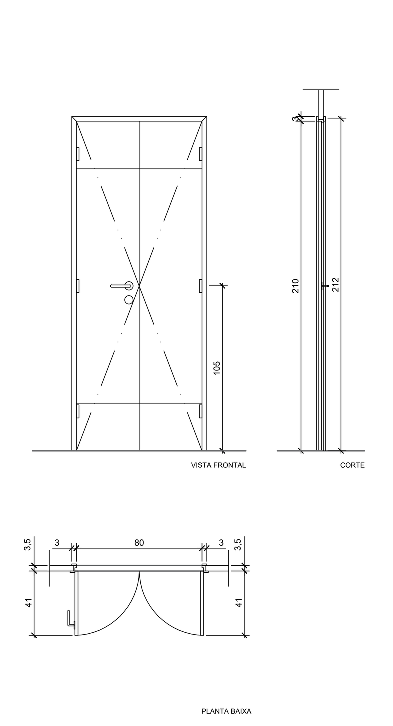


PA-05
PORTA COM ESTRUTURA EM ALUMÍNIO TIPO ABRIR
ACABAMENTO ANODIZADO PRETO FOSCO
FERRAGENS E FECHARURA EM METAL CROMADO NA COR PRETA

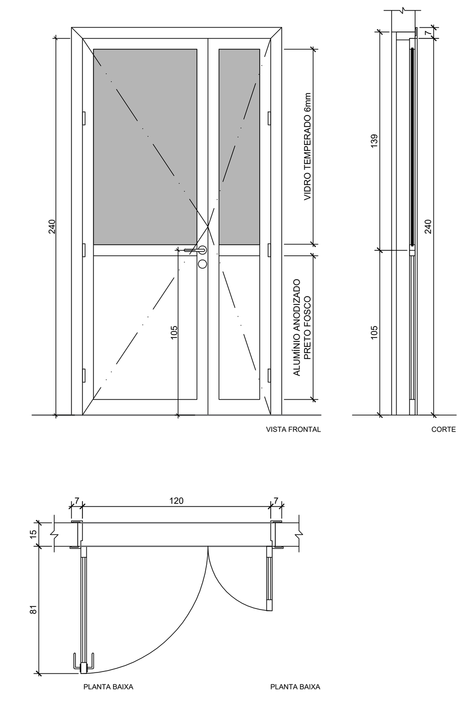


PM-05
PORTA EM DIVISÓRIA
REVESTIDA EM LAMINADO MELAMÍNICO DE
ALTA PRESSÃO, COR GELO REFERÊNCIA L106,
MARCA FÓRMICA OU EQUIVALENTE FERRAGENS
E FECHARURA EM METAL CROMADO NA COR PRETA
VISOR COM VIDRO INCOLOR e= 4mm BANDEIRA FIXA
EM VIDRO INCOLOR, e= 4mm

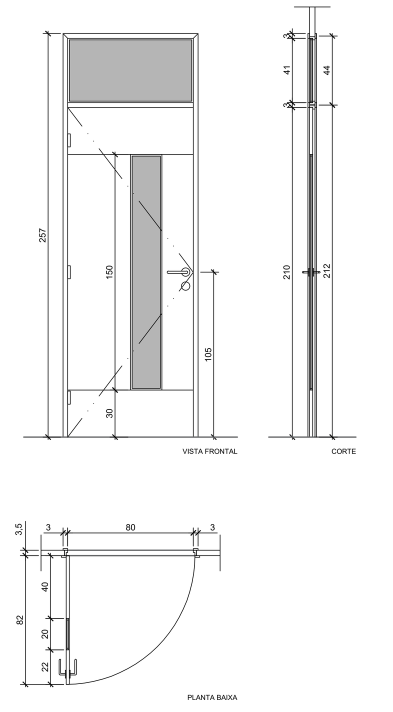


PM-06
PORTA EM DIVISÓRIA
REVESTIDA EM LAMINADO MELAMÍNICO DE ALTA PRESSÃO,
COR GELO REFERÊNCIA L106, MARCA FÓRMICA OU EQUIVALENTE
FERRAGENS E FECHARURA EM METAL CROMADO NA COR PRETA
VISOR COM VIDRO INCOLOR e= 4mm
BANDEIRA FIXA EM VIDRO INCOLOR, e= 4mm

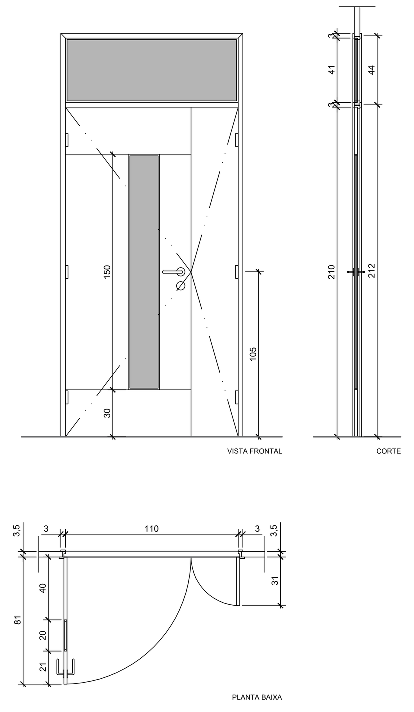


PM-07
PORTA EM MADEIRA LISA, DE 1ª QUALIDADE,
REVESTIDA EM LAMINADO MELAMÍNICO DE ALTA PRESSÃO,
COR GELO REFERÊNCIA L106, MARCA FÓRMICA OU EQUIVALENTE
FERRAGENS E FECHARURA EM METAL CROMADO NA COR PRETA
VISOR COM VIDRO INCOLOR e= 4mm
BANDEIRA FIXA EM VIDRO INCOLOR, e= 4mm

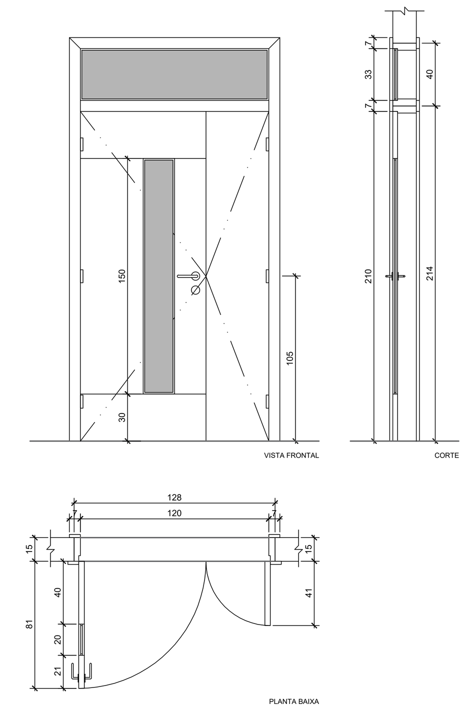

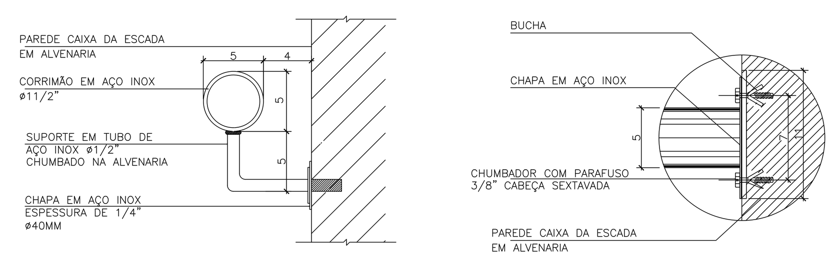


DETALHE DE FIXAÇÃO DO CORRIMÃO
SEM ESCALA

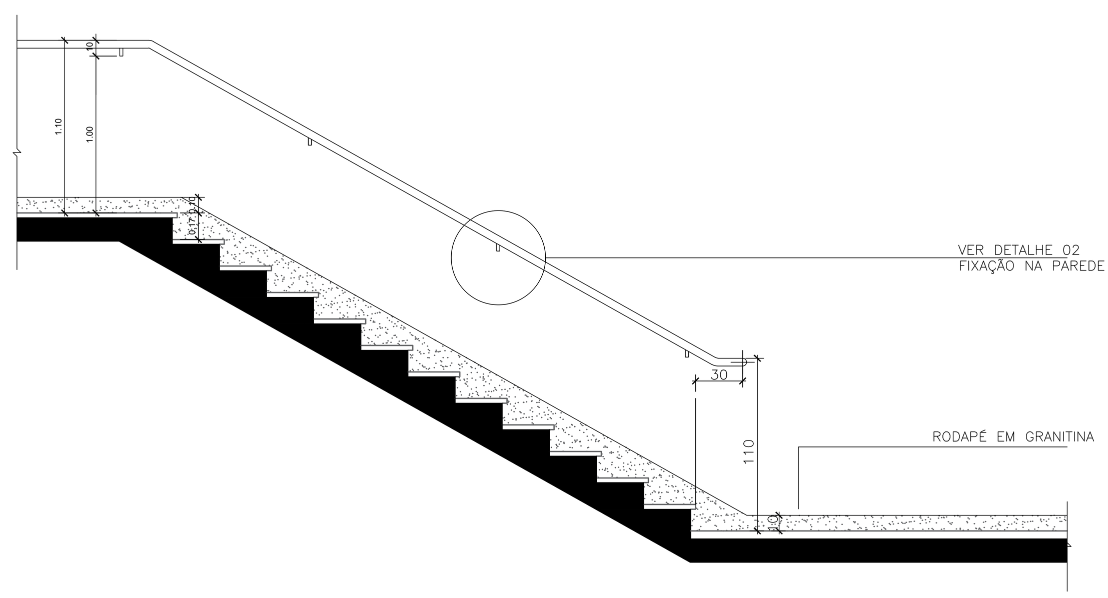


CORTE DA ESCADA
SEM ESCALA


PCF-60 (DUPLA)
PORTA CORTA-FOGO EM CHAPA DE AÇO GALVANIZADO COM TRATAMENTO ANTI-FERRUGINOSO
TENDO NÚCLEO ISOLANTE DE MATERIAL DE ALTA RESISTÊNCIA AO FOGO.
POR MOLA HIDRÁULICA AÉREA REFERENCIA DORMA OU SIMILAR TÉCNICO.
PROVIDA DE BARRA ANTIPANICO CONFORMRE RECOMENDAÇÕES DA NBR 11742, 11785 E 6479
REFERENCIA DORMA OU SIMILAR TÉCNICO.
TEMPO DE RESISTENCIA AO FOGO DE 60 MINUTOS CONFORME PROJETO LEGAL.
ACABAMENTO COM APLICAÇÃO DE NO MÍNIMO 2 DEMÃOS DE PINTURA RESISTENTE A FOGO NA COR VERMELHA.

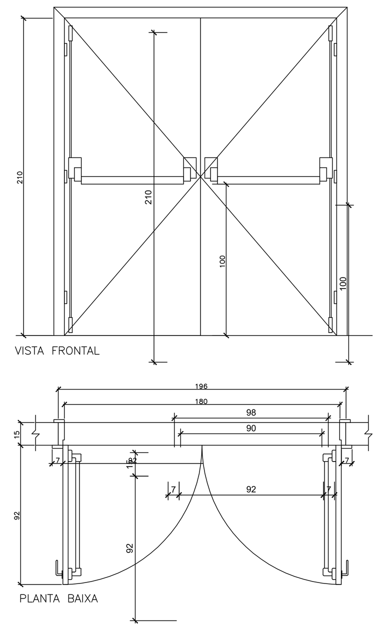


PCF-02
PORTA TIPO CORTA-FOGO EM CHAPA DE AÇO GALVANIZADO COM TRATAMENTO ANTI-FERRUGINOSO
TENDO NÚCLEO ISOLANTE DE MATERIAL DE ALTA RESISTÊNCIA AO FOGO.
FECHAMENTO POR MOLA HIDRÁULICA AÉREA (REF. PRODUTO DORMA, TS, 93 GSR-EMF OU EQUIVALENTE TÉCNICO)
UTILIZAÇÃO DE BARRAS ANTIPÂNICO CONFORME RECOMENDAÇÕES DA NBR 11742, 11785 E 6479.
(REF. PRODUTO DORMA, SÉRIE 7400)
TEMPO DE RESISTÊNCIA AO FOGO CONFORME PROJETO COMPLEMENTAR DE PREVENÇÃO E COMBATE A INCÊNDIO.
** ACABAMANETO COM APLICAÇÃO DE NO MÍNIMO 2 DEMÃOS DE PINTURA
RESISTENTE AO FOGO R. SUVINIL OU SIMILAR (cor a definir)

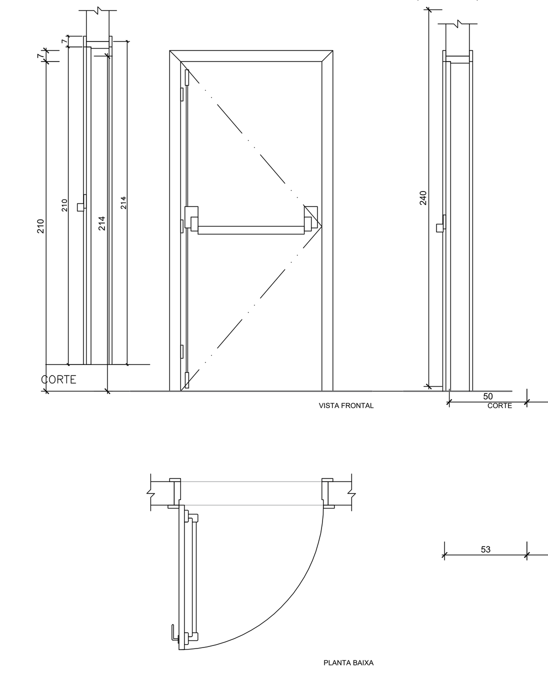


PA01
PORTA EM ALUMÍNIO ANODIZADO
PRETO FOSCO
DIVISÃO EM 2 MÓDULOS FIXOS
E 5 MÓDULOS PIVOTANTES
EIXO DE ROTAÇÃO CENTRAL)
VIDRO TEMPERADO 10mm

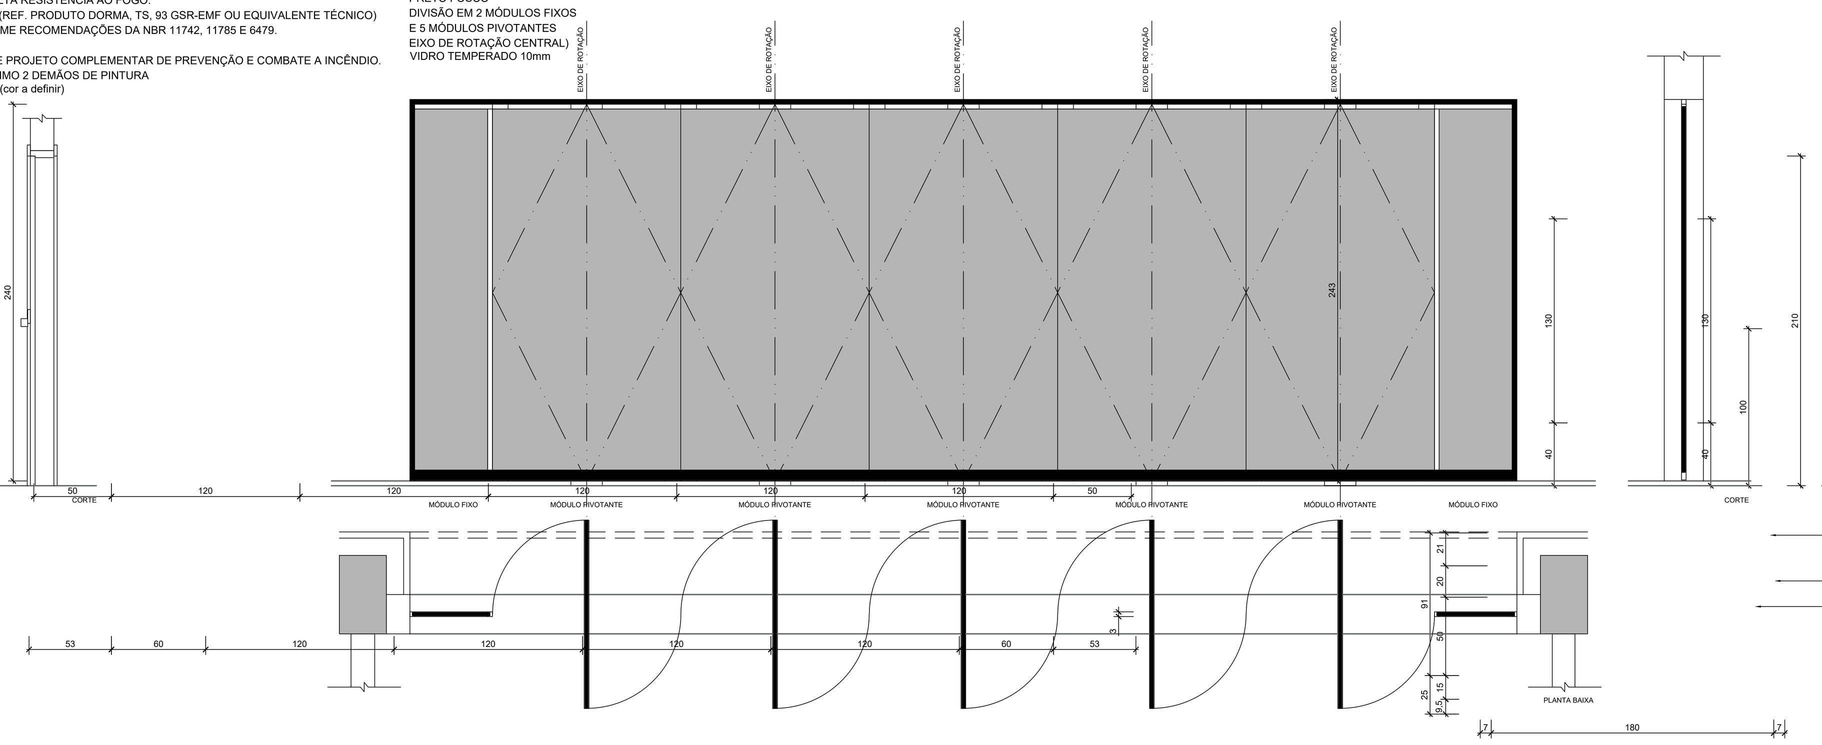


PM-09
PORTA ACÚSTICA PARA AUDITÓRIO,
EM MADEIRA, DE 1ª QUALIDADE,
REVESTIDA EM LAMINADO MELAMÍNICO DE ALTA PRESSÃO,
COR GELO REFERÊNCIA L106, MARCA FÓRMICA OU EQUIVALENTE
VISOR COM VIDRO INCOLOR e= 4mm
FERRAGENS E FECHARURA EM METAL CROMADO NA COR PRETA

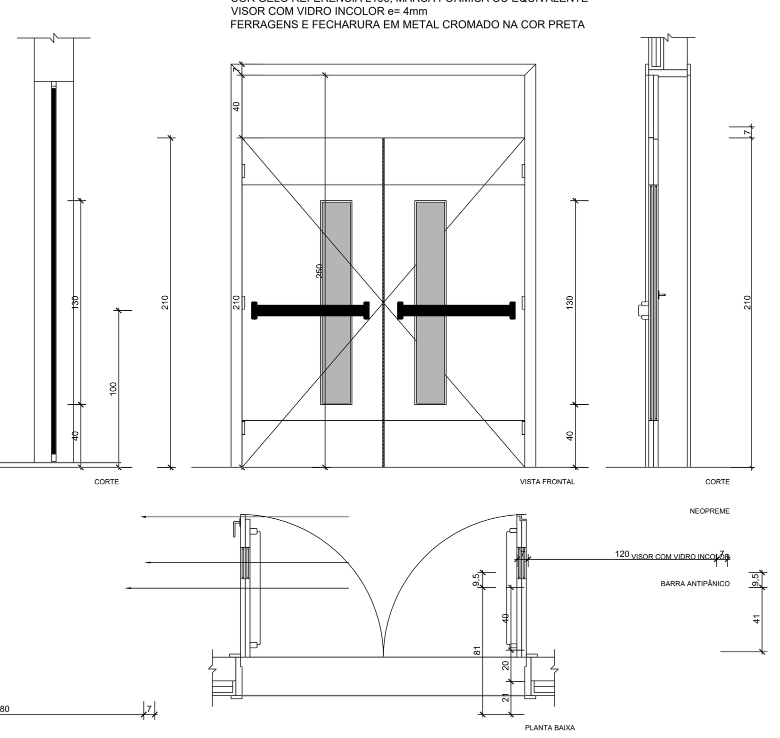


PM-10
PORTA ACÚSTICA PARA SALA DE CONFERÊNCIAS
PORTA EM MADEIRA LISA, DE 1ª QUALIDADE,
REVESTIDA EM LAMINADO MELAMÍNICO DE ALTA PRESSÃO,
COR GELO REFERÊNCIA L106, MARCA FÓRMICA OU EQUIVALENTE
VISOR COM VIDRO INCOLOR e= 4mm
FERRAGENS E FECHARURA EM METAL CROMADO NA COR PRETA

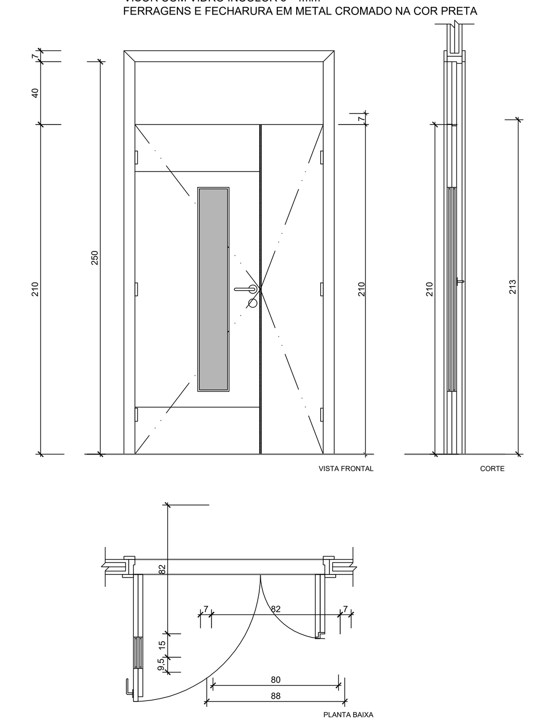

PM-11
PORTA EM MADEIRA LISA, DE 1ª QUALIDADE,
EM LAMINADO MELAMÍNICO DE ALTA PRESSÃO,
COR GELO REFERÊNCIA L106, MARCA FÓRMICA OU EQUIVALENTE
FERRAGENS E FECHARURA EM METAL CROMADO NA COR PRETA

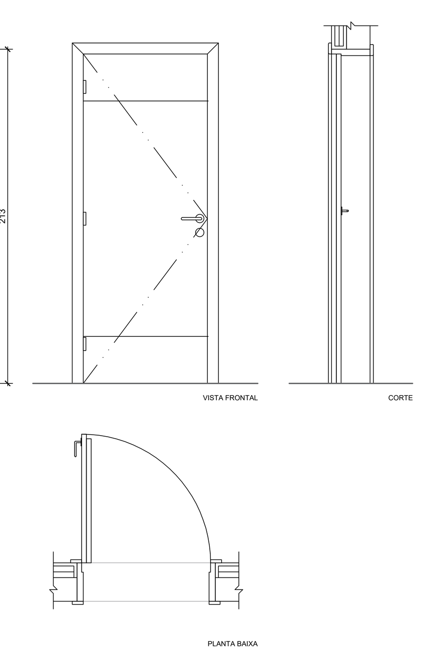

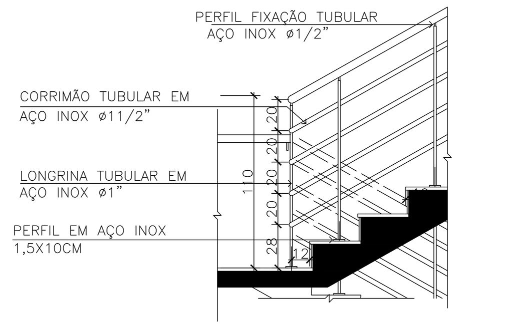

DETALHE DO CORRIMÃO
SEM ESCALA

TABELAS DE ESQUADRIAS

PORTAS

CÓD.	DIMENSÕES	PEITORIL	QUANT. 4º PAVT.	QUANT. TOTAL	TIPO	MATERIAL	OBS.
PS-01	60 x 180			-	ABRIR	LAMINADO MELAMÍNICO	SANITÁRIOS VER DET. ESQUADRIAS
PM-01	80 x 210+40		03	-	ABRIR	LAMINADO MELAMÍNICO	W.C. E OUTROS VER DET. ESQUADRIAS
PM-01a	80 x 210		-	-	ABRIR	LAMINADO MELAMÍNICO	COPA E VESTIÁRIOS VER DET. ESQUADRIAS
PM-02	80 x 210+40			-	ABRIR	LAMINADO MELAMÍNICO	SANITÁRIOS PcD VER DET. ESQUADRIAS
PM-03	80 x 210+40		03	-	ABRIR	LAMINADO MELAMÍNICO	VENEZIANADA VER DET. ESQUADRIAS
PM-03a	80 x 210		02	-	ABRIR	LAMINADO MELAMÍNICO	A/C VER DET. ESQUADRIAS
PM-04	80 x 210			-	ABRIR 02 FOLHAS	LAM. MELAMÍNICO DIVISÓRIA	SHAFTS VER DET. ESQUADRIAS
PM-05	80 x 210+40		14	-	ABRIR	LAM. MELAMÍNICO DIVISÓRIA	INTERNA LABORAT. VER DET. ESQUADRIAS
PM-06	110 x 210+40		21	-	ABRIR C/ VISOR 02 FOLHAS	LAM. MELAMÍNICO DIVISÓRIA	ENTRADA AMBIENTES VER DET. ESQUADRIAS
PM-07	120 x 210+40		02	-	ABRIR C/ VISOR 02 FOLHAS	LAMINADO MELAMÍNICO	VER DET. ESQUADRIAS
PM-08	80 x 210			-	CORRER	LAMINADO MELAMÍNICO	CLOSET SALA 234 - FASE 2 VER DET. ESQUADRIAS
PM-09	90 x 210+40			-	ABRIR 02 FOLHAS	PORTA ACÚSTICA	AUDITÓRIOS / PORTA ACÚSTICA VER DET. ESQUADRIAS
PM-10	120 x 210+40			-	ABRIR 02 FOLHAS	PORTA ACÚSTICA	SALA CONFERÊNCIAS VER DET. ESQUADRIAS
PM-11	80 x 210			-	ABRIR	PORTA ACÚSTICA	AUDITÓRIOS / PORTA ACÚSTICA VER DET. ESQUADRIAS
PA-01	715 x 240		02	-	PIVOTANTE 04 FOLHAS	ALUMÍNIO ANOD. PRETO FOSCO	DIVERSOS VER DET. ESQUADRIAS
PA-02	230 x 240		-	-	ABRIR 02 FOLHAS	ALUMÍNIO ANOD. PRETO FOSCO	SAÍDAS EMERG. VER DET. ESQUADRIAS
PA-03	160 x 240		-	-	ABRIR 02 FOLHAS	ALUMÍNIO ANOD. PRETO FOSCO	EXTERNA LABORAT. VER DET. ESQUADRIAS
PA-04	80 x 240			-	ABRIR	ALUMÍNIO ANOD. PRETO FOSCO	EXTERNA 4º PAVTO-2ª FASE VER DET. ESQUADRIAS
PA-05	120 x 240		01	-	ABRIR 02 FOLHAS	ALUMÍNIO ANOD. PRETO FOSCO	EXTERNA 4º PAVTO. VER DET. ESQUADRIAS
PA-06	280 x 240			-	ABRIR 02 FOLHAS	ALUMÍNIO ANOD. PRETO FOSCO	EXTERNA 5º PAVTO. VER DET. ESQUADRIAS
PA-07	160 x 240			-	ABRIR VENEZ. 02 FOLHAS	ALUMÍNIO ANOD. PRETO FOSCO	CENTRAL DE GASES VER DET. ESQUADRIAS
PA-08	180 x 180			-	ABRIR TELA MET. 02 FOLHAS	ALUMÍNIO ANOD. PRETO FOSCO	CENTRAL GLP VER DET. ESQUADRIAS
PA-09	265 x 240			-	PORTÃO BASC. DE CONTRAPESO	ALUMÍNIO ANOD. PRETO FOSCO	GARAGEM DE BARCOS VER DET. ESQUADRIAS
PA-10	80 x 210		22	-	ABRIR 02 FOLHAS	ALUMÍNIO ANOD. PRETO FOSCO	SHAFT - 5º PAVTO. VER DET. ESQUADRIAS
PF-01	80 x 210		-	-	ABRIR	AÇO GALVANIZADO	CÂMARA FRIA VER DET. ESQUADRIAS
PCF-01	140 x 210		04	-	ABRIR 02 FOLHAS	AÇO GALVANIZADO	PORTA CORTA FOGO VER DET. ESQUADRIAS
PCF-02	90 x 210		04	-	ABRIR	AÇO GALVANIZADO	ESCADAS PF VER DET. ESQUADRIAS

JANELAS

CÓD.	DIMENSÕES	PEITORIL	QUANT. 4º PAVT.	QUANT. TOTAL	TIPO	MATERIAL	OBS.
JA-01	70 x 160	146	11		BASCULANTE/FIXA	ALUMÍNIO ANOD. PRETO FOSCO	VIDRO INSULADO VER DET. ESQUADRIAS
JA-02	70 x 124	4	1		BASCULANTE/FIXA	ALUMÍNIO ANOD. PRETO FOSCO	VIDRO INSULADO VER DET. ESQUADRIAS
JA-03	410 x 30	-	-	-	VENEZIANADA	ALUMÍNIO ANOD. PRETO FOSCO	DOMUS VER DET. ESQUADRIAS
JA-04	360 x 79	-	-	-	FIXA	ALUMÍNIO ANOD. PRETO FOSCO	DOMUS VER DET. ESQUADRIAS
JA-05	132,5 x 66	2	04	-	VENEZIANADA	ALUMÍNIO ANOD. PRETO FOSCO	VER DET. ESQUADRIAS
JA-06	132,5 x 66	2	04	-	VENEZIANADA	ALUMÍNIO ANOD. PRETO FOSCO	VER DET. ESQUADRIAS
JA-07	260 x 160	4	-	-	VENEZIANADA	ALUMÍNIO ANOD. PRETO FOSCO	VER DET. ESQUADRIAS
JA-08	909.50 x 47	-	-	-	FIXA	ALUMÍNIO ANOD. PRETO FOSCO	VER DET. ESQUADRIAS
JA-09	70 x 160	-	-	-	VENEZIANADA	ALUMÍNIO ANOD. PRETO FOSCO	CENTRAL DE GASES VER DET. ESQUADRIAS
JA-10	280 x 120	-	-	-	FIXA	VIDRO DUPLO ACÚSTICO	VER DET. ESQUADRIAS
JA-11	132,5 x 66	-	2	-	VENEZIANADA	ALUMÍNIO ANOD. PRETO FOSCO	Tomada saída de ar - cobertura Peitoril: 94cm a partir do fundo da laje
JA-12	60 x 80	-	-	-	FIXA TELA METÁLICA	ALUMÍNIO ANOD. PRETO FOSCO	CENTRAL GLP VER DET. ESQUADRIAS
JA-13	385 x 320	-	-	-	VENEZIANADA	ALUMÍNIO ANOD. PRETO FOSCO	CASA DE MÁQ. A/C VER DET. ESQUADRIAS

04	23/02/2024	REVISÃO GERAL CONFORME SOLICITAÇÃO DA FISCALIZAÇÃO	ENG. DIEGO CAPRARO CREA PR-142746/D	DC
03	24/01/2024	REVISÃO GERAL CONFORME SOLICITAÇÃO DA FISCALIZAÇÃO	ENG. DIEGO CAPRARO CREA PR-142746/D	DC
02	02/01/2024	REVISÃO GERAL CONFORME SOLICITAÇÃO DA FISCALIZAÇÃO	ENG. DIEGO CAPRARO CREA PR-142746/D	DC
01	30/10/2023	REVISÃO GERAL	ENG. DIEGO CAPRARO CREA PR-142746/D	DC
00	27/09/2023	EMISSÃO INICIAL	ENG. DIEGO CAPRARO CREA PR-142746/D	DC

QUADRO DE REVISÕES

SAEP
Superintendência de Arquitetura, Engenharia e Patrimônio
Campus Universitário do Gragoatá - Bloco B - 5º andar
ECONÔMICA ENGENHARIA
SOLUÇÕES EM PROJETOS E OBRAS

ETAPA:
PROJETO EXECUTIVO

OBRA INSTITUTO DE QUÍMICA
CAMPUS PRAIA VERMELHA
NITERÓI - RJ

CLIENTE
UFF-UNIVERSIDADE FEDERAL FLUMINENSE


CONTEÚDO
DISCIPLINA: Arquitetura
PAVIMENTO: Quarto
DETALHE DE ESQUADRIAS


AUTOR DO PROJETO (R.T.)
DIEGO FELIPE ABRAHAO CAPRARO:05903503900
Assinado de forma digital por DIEGO FELIPE ABRAHAO CAPRARO:05903503900
Dados: 2024.11.06 15:39:33 -03'00'
Eng. DIEGO CAPRARO
CREA PR-142746/D

AUTOR DO PROJETO (R.T.)
Eng. DIEGO CAPRARO
CREA PR-142746/D


ESCALA -
REVISÃO 08
FOLHA 10/14
EMISSÃO 11/09/2024
ARQUIVO UFF_QUIMICA_PE_4° PAV_R08

A0 ESTENDIDO

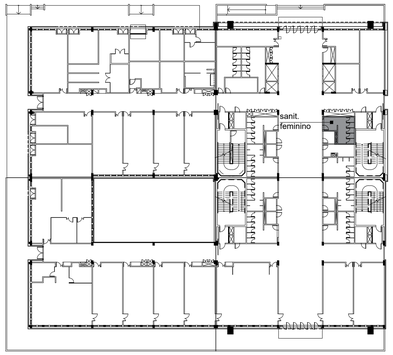


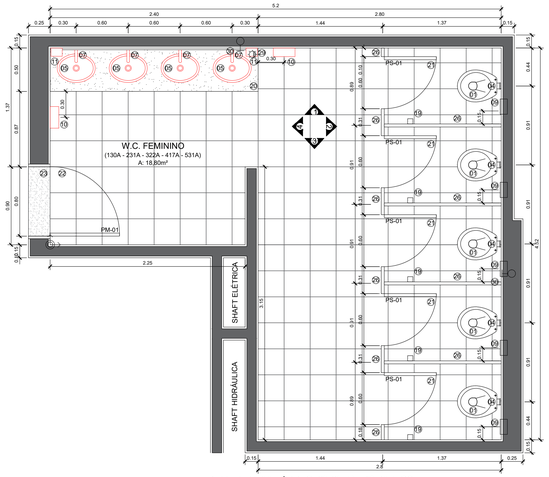


PLANTA BAIXA TÉRREO, 2°, 3°, 4° E 5° PAVTOS
ESC. 1/25

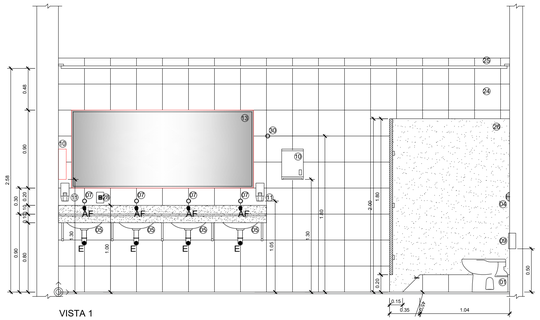


VISTA 1
ESC. 1/25

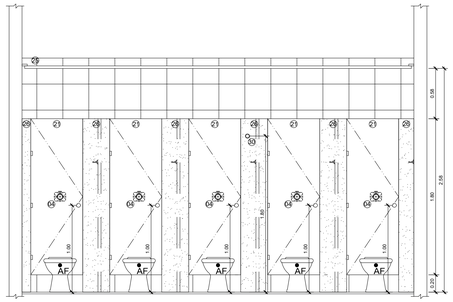


VISTA 2
ESC. 1/25

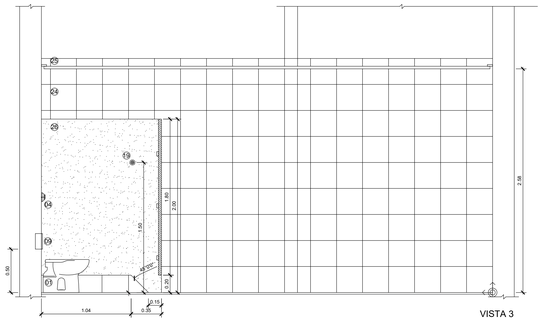

VISTA 3
ESC. 1/25

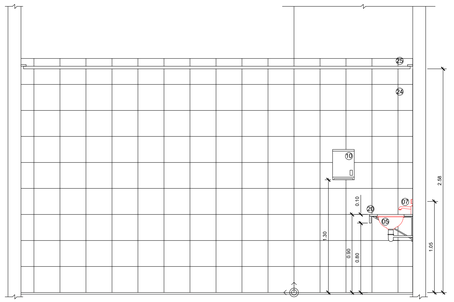

VISTA 4
ESC. 1/25

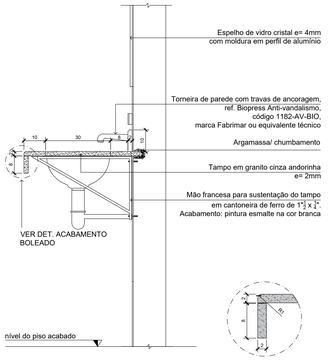

DETALHE TAMPO DE GRANITO - SUPORTE
ESC. 1/10

DET. ACABAMENTO BOLEADO
ESC. 1/5



DETALHE DO ENCONTRO PAREDE/
PISO EM ÁREAS ÚMIDAS
ESC.1/10

LEGENDA HIDRÁULICA

AF	PONTO DE ÁGUA FRIA
E	PONTO DE ESGOTO

LEGENDA

01	BACIA SANITÁRIA CONVENCIONAL DE LOUÇA, COR BRANCO GELO, LINHA VOGUE PLUS, REF. DECA OU EQUIVALENTE TÉCNICO.	-
02	BACIA SANITÁRIA CONVENCIONAL DE LOUÇA PARA PNE, COR BRANCO GELO, LINHA VOGUE PLUS CONFORTO, REF. DECA OU EQUIVALENTE TÉCNICO.	-
03	VÁLVULA DE DESCARGA PARA SANITÁRIOS PNE, COM REGISTRO INTEGRADO, COM ALAVANCA, REF. DOCOL OU EQUIVALENTE TÉCNICO.	-
04	VÁLVULA DE DESCARGA COM DOIS TIPOS DE ACIONAMENTO, UM PARA LIMPEZA PARCIAL (LÍQUIDOS), OUTRO PARA LIMPEZA TOTAL (SÓLIDOS), COM REGISTRO INTEGRADO, ACABAMENTO CROMADO, REF. DOCOL OU EQUIVALENTE TÉCNICO.	05
05	CUBAS DE EMBUTIR OVAL DE LOUÇA NA COR BRANCO GELO, REFERÊNCIA LS9, DECA, OU EQUIVALENTE TÉCNICO.	04
06	LAVATÓRIO DE CANTO, LINHA CONFORTO, MASTER L19, COR BRANCO GELO GE17, REF. DECA OU EQUIVALENTE TÉCNICO.	-
07	TORNEIRA DE PAREDE COM TRAVAS DE ANCORAGEM, REF. BIOPRESS ANTI-VANDALISMO, CÓDIGO 1182-AV-BIO, MARCA FABRIMAR OU EQUIVALENTE TÉCNICO.	-
08	TORNEIRA DE MESA COM ACIONAMENTO AUTOMÁTICO TEMPORIZADO POR PRESSÃO, REF. PRESSIMA TIC BENEFIT, DOCOL OU EQUIVALENTE TÉCNICO.	04-
09	PAREILEIRA EM LOUÇA COM ROLETE, NA COR BRANCA, REF. DECA OU EQUIVALENTE TÉCNICO.	05
10	DISPENSER PARA PAPEL TOALHA EM AÇO INOX, COM VISORES, REF. TOALHEIRO AM INOX, CÓD. TR-0012, MARCA TRUBERFEL OU EQUIVALENTE TÉCNICO.	02
11	PORTA SABÃO LÍQUIDO DE PLÁSTICO ABS, NA COR BRANCA, MARCA MELHORAMENTOS OU EQUIVALENTE TÉCNICO.	02
12	SABONETEIRA DE EMBUTIR NA PAREDE DE LOUÇA NA COR BRANCA, REF. A180, DECA OU EQUIVALENTE TÉCNICO.	-
13	ESPELHO DE VIDRO CRISTAL, ESPESSURA 4mm, COM MOLDURA EM PERFIL DE ALUMÍNIO.	01
14	CHUVEIRO ELÉTRICO TIPO TRADIÇÃO, DA LORENZETTI OU EQUIVALENTE TÉCNICO.	-
15	MICTÓRIO EM LOUÇA NA COR BRANCA MODELO 8280, MARCA INCEPA, OU EQUIVALENTE TÉCNICO.	-
16	TORNEIRA DE PAREDE PARA USO GERAL, MODELO STANDARD, CÓD. 1152 C39, MARCA DECA OU EQUIVALENTE TÉCNICO.	-
17	BARRAS METÁLICAS DE AÇO INOXIDÁVEL ESCOVADO.	-
18	FIXADOR PARA PORTA DE SANITÁRIO PNE, MARCA ARTPROX MARINGÁ OU EQUIVALENTE TÉCNICO.	-
19	CABIDE EM METAL CROMADO POLIDO, REF. DOCOL LUXO GRAND ANTIQUE, CÓD. 8190006, OU EQUIVALENTE TÉCNICO.	-
20	TAMPO DE GRANITO CINZA ANDORINHA, e= 2cm.	-
21	PORTA INTERNA SEMI-OCA DE COMPENSADO DE CEDRO REVESTIDO COM LAMINADO MELAMÍNICO, COR GELO, REF. L108, MARCA FÓRMICA OU EQUIVALENTE TÉCNICO, PARA CABINES DE SANITÁRIOS, COM FERRAGENS PARA FIXAÇÃO EM DIVISÓRIAS DE GRANITO.	-
22	PISO CERÂMICO 30 x 30cm, REF. LINHA ESSENCIAL, MARMORE BIANCO BOLD, PORTOBELLO OU EQUIVALENTE TÉCNICO. ARGAMASSA DE REJUNTAMENTO A BASE DE CIMENTO PORTLAND, COR BRANCA, REF. L-FLEX, PORTKOLL OU EQUIVALENTE TÉCNICO.	-
23	SOLEIRA DE GRANITO CINZA ANDORINHA POLIDO.	-
24	REVESTIMENTO CERÂMICO 300 x 300mm, REF. LINHA WHITE HOME, CETIM BIANCO, PORTOBELLO OU EQUIVALENTE TÉCNICO. ARGAMASSA DE REJUNTAMENTO A BASE DE CIMENTO PORTLAND, COR BRANCA, REF. L-FLEX, PORTKOLL OU EQUIVALENTE TÉCNICO.	-
25	FORRO DE GESSO ACARTONADO TIPO GYPSUN ARAMADO FGA OU EQUIVALENTE TÉCNICO.	-
26	DIVISÓRIA DE GRANITO CINZA ANDORINHA, POLIDO EM TODAS AS FACES, e= 3cm.	-
27	REGISTRO DE PRESSÃO DA MARCA DECA, ACABAMENTO CROMADO, LINHA BELLE EPOQUE, OU EQUIVALENTE TÉCNICO.	-
28	CAIXA DE TOMADA 5CM x 10CM	01

NÃO EXECUTADO

08	11/09/2024	REVISÃO GERAL CONFORME SOLICITAÇÃO DA FISCALIZAÇÃO	Eng.DIEGO CAPRARO CREA PR-142748/D DC
07	07/08/2024	REVISÃO GERAL CONFORME SOLICITAÇÃO DA FISCALIZAÇÃO	Eng.DIEGO CAPRARO CREA PR-142748/D DC
06	24/06/2024	REVISÃO GERAL CONFORME SOLICITAÇÃO DA FISCALIZAÇÃO	Eng.DIEGO CAPRARO CREA PR-142748/D DC
05	22/03/2024	REVISÃO GERAL CONFORME SOLICITAÇÃO DA FISCALIZAÇÃO	Eng.DIEGO CAPRARO CREA PR-142748/D DC
04	23/02/2024	REVISÃO GERAL CONFORME SOLICITAÇÃO DA FISCALIZAÇÃO	Eng.DIEGO CAPRARO CREA PR-142748/D DC
03	19/02/2024	REVISÃO GERAL CONFORME SOLICITAÇÃO DA FISCALIZAÇÃO	Eng.DIEGO CAPRARO CREA PR-142748/D DC
02	10/01/2024	REVISÃO GERAL CONFORME SOLICITAÇÃO DA FISCALIZAÇÃO	Eng.DIEGO CAPRARO CREA PR-142748/D DC
01	30/10/2023	REVISÃO GERAL	Eng.DIEGO CAPRARO CREA PR-142748/D DC
00	27/09/2023	EMISSÃO INICIAL	Eng.DIEGO CAPRARO CREA PR-142748/D DC

QUADRO DE REVISÕES

Universidade Federal Fluminense
Campus Universitário do Gragoatá - Bloco B - 5º andar
SAEP
Superintendência de Arquitetura, Engenharia e Patrimônio

ECONÔMICA ENGENHARIA
SOLUÇÕES EM PROJETOS E OBRAS

ETAPA:
PROJETO EXECUTIVO

OBRA
INSTITUTO DE QUÍMICA
CAMPUS PRAIA VERMELHA
NITERÓI - RJ

CLIENTE
UFF-UNIVERSIDADE
FEDERAL FLUMINENSE

CONTEÚDO
DISCIPLINA: Arquitetura
PAVIMENTO: Quarto

DETALHE SANITÁRIO FEMININO


AUTOR DO PROJETO (R.T.)
DIEGO FELIPE ABRAHAO CAPRARO:05903503900
Assinado de forma digital por DIEGO FELIPE ABRAHAO CAPRARO:05903503900
Dados: 2024.10.18 14:08:09 -03'00'
Eng. DIEGO CAPRARO
CREA PR-142748/D

AUTOR DO PROJETO (R.T.)
Eng. DIEGO CAPRARO
CREA PR-142748/D


ESCALA	REVISÃO	FOLHA
INDICADA	08	11/14

EMISSÃO 11/09/2024
ARQUIVO UFF_QUIMICA_PE_4° PAV_R08


A1 ESTENDIDO

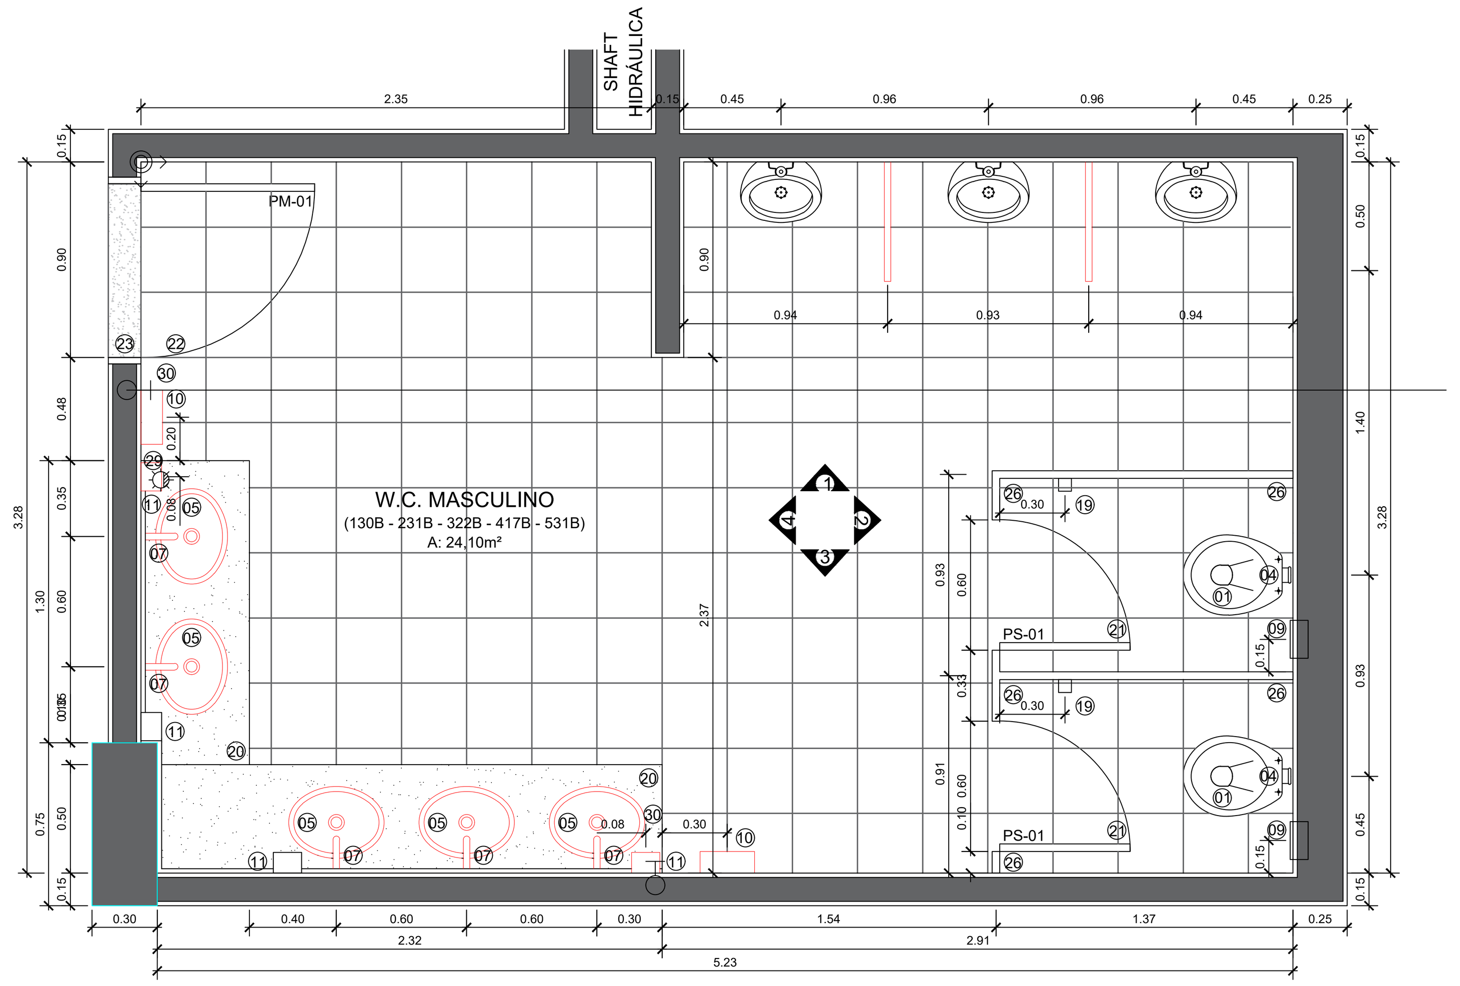


PLANTA BAIXA *TÉRREO
ESC. 1/25

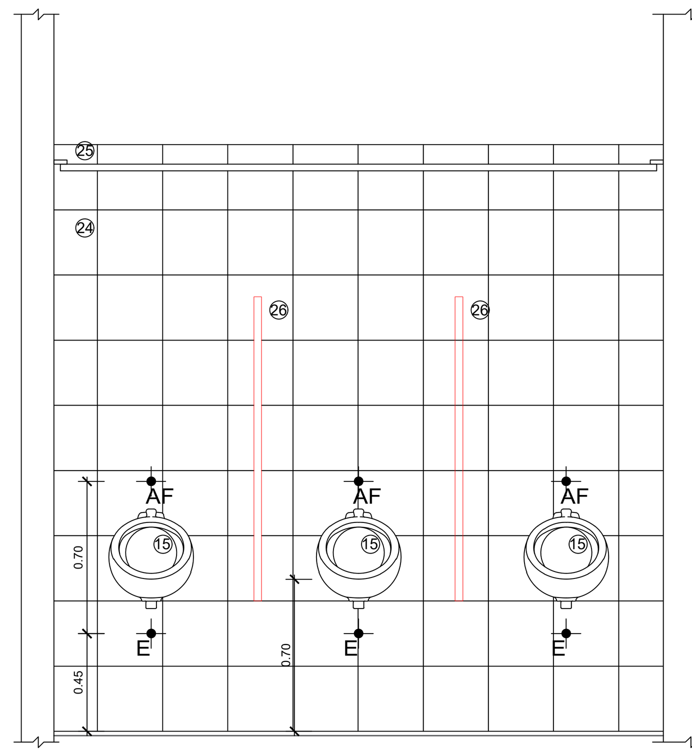


VISTA 1
ESC. 1/25

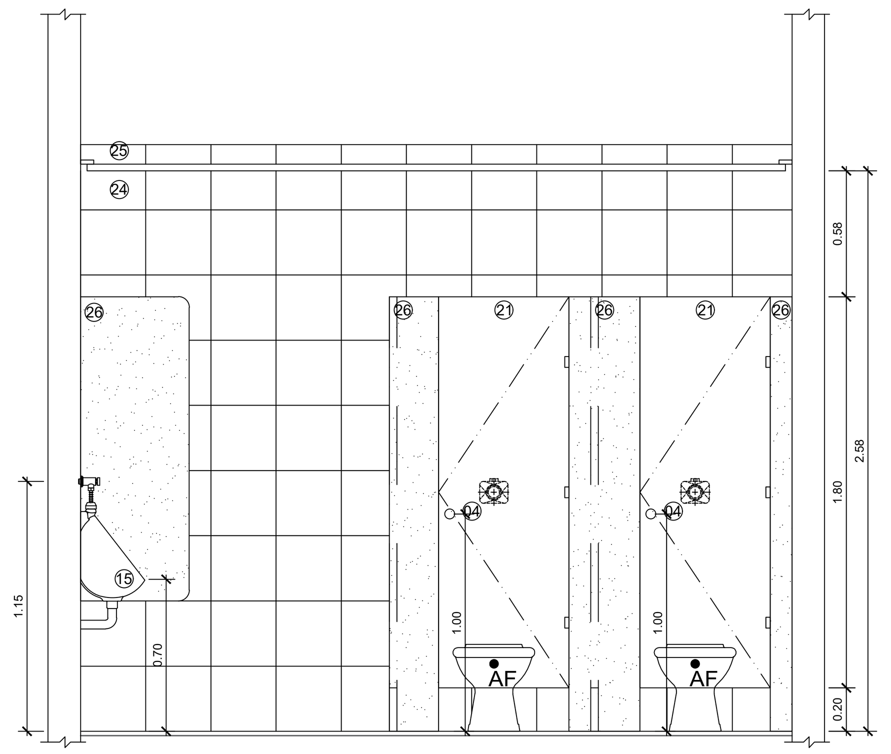


VISTA 2
ESC. 1/25

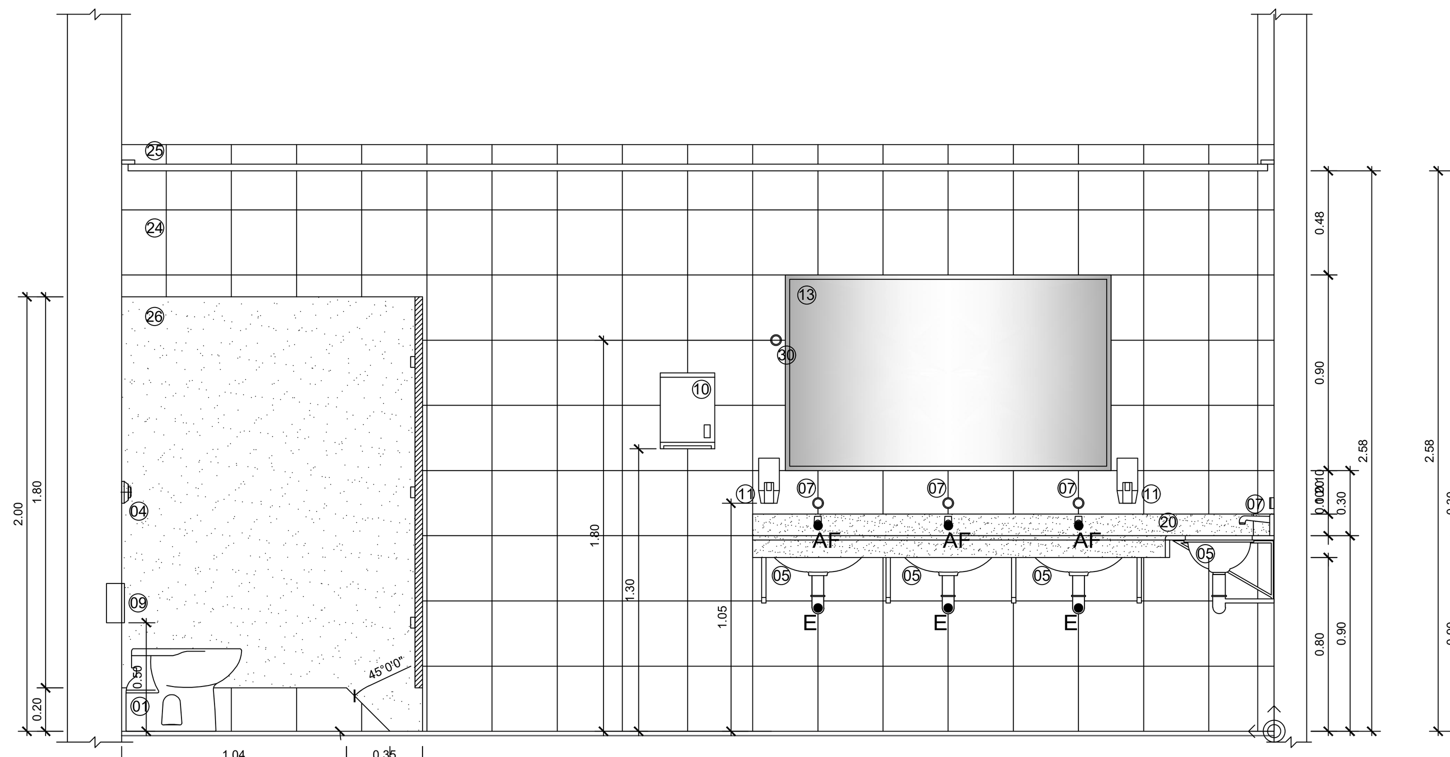


VISTA 3
ESC. 1/25

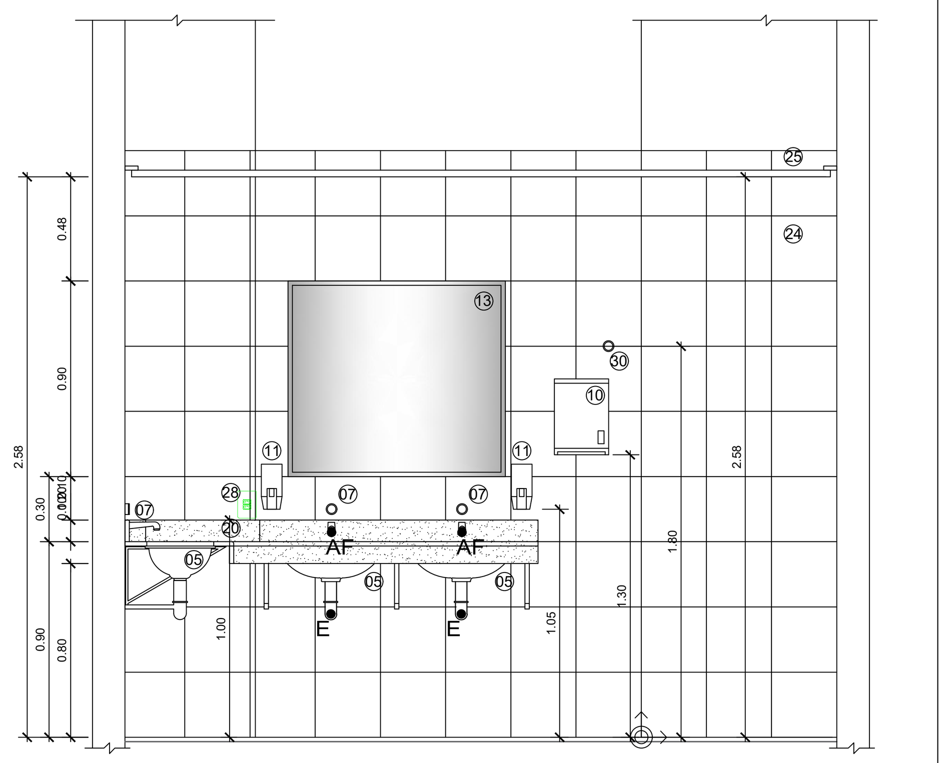


VISTA 4
ESC. 1/25

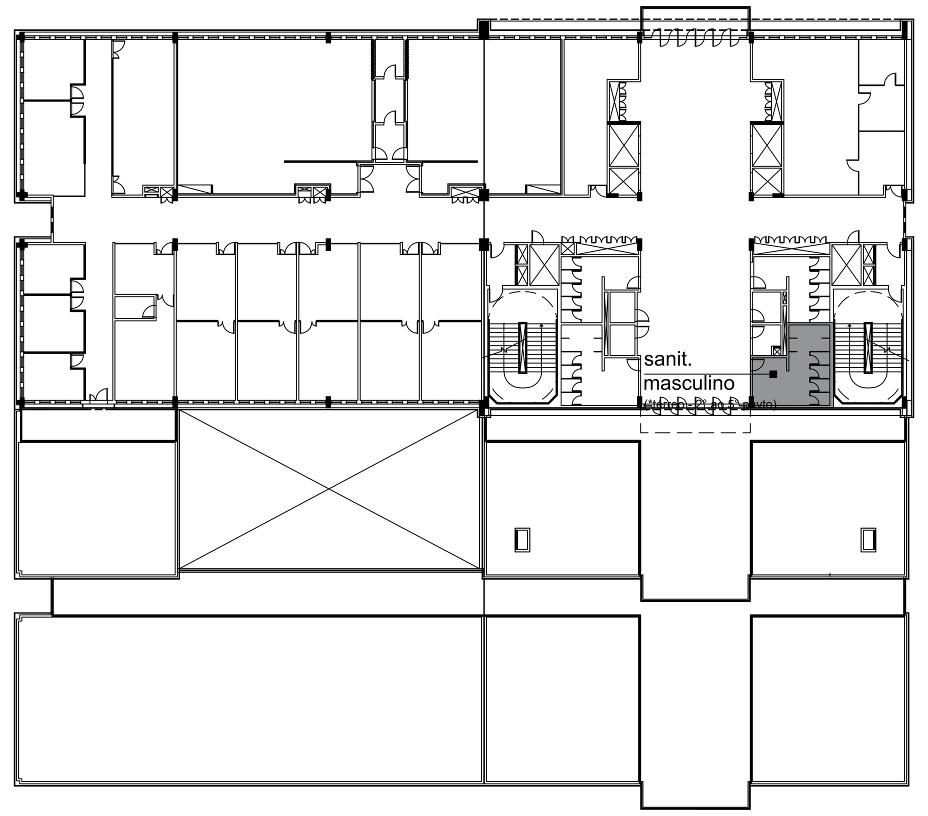

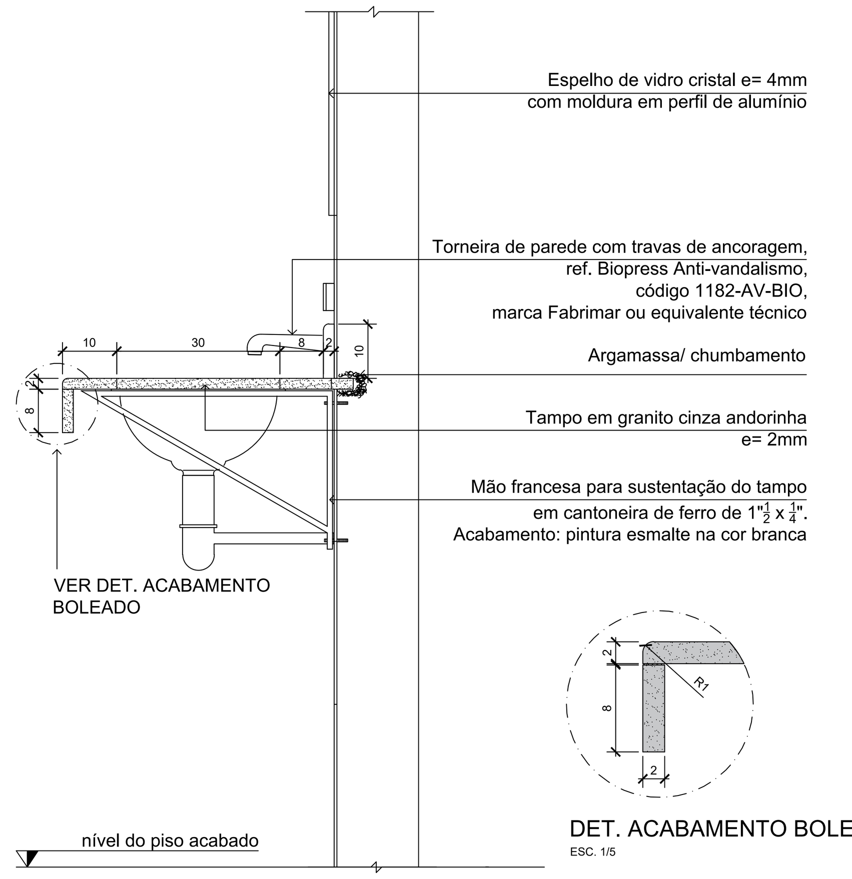


DETALHE TAMPO DE GRANITO - SUPORTE
ESC. 1/10


DET. ACABAMENTO BOLEADO
ESC. 1/5

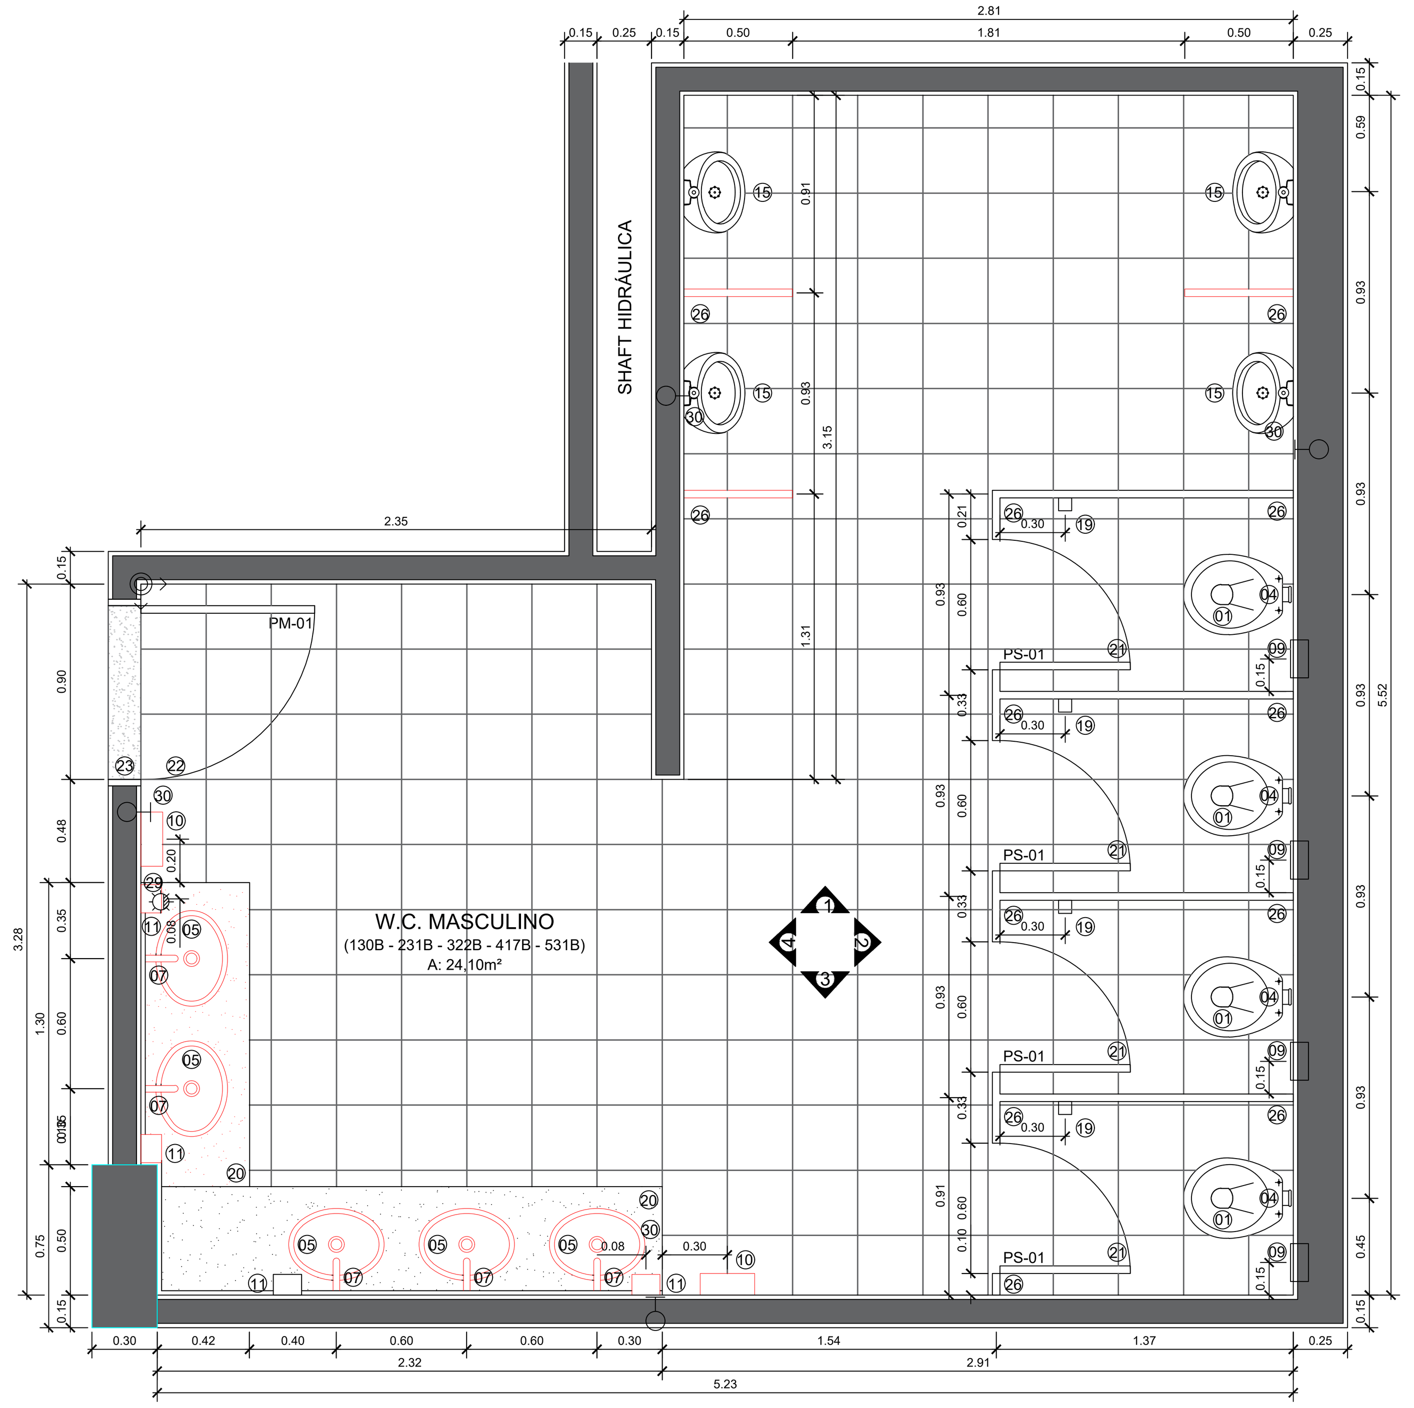


PLANTA BAIXA 2°, 3° 4° E 5° PAVTOS
ESC. 1/25

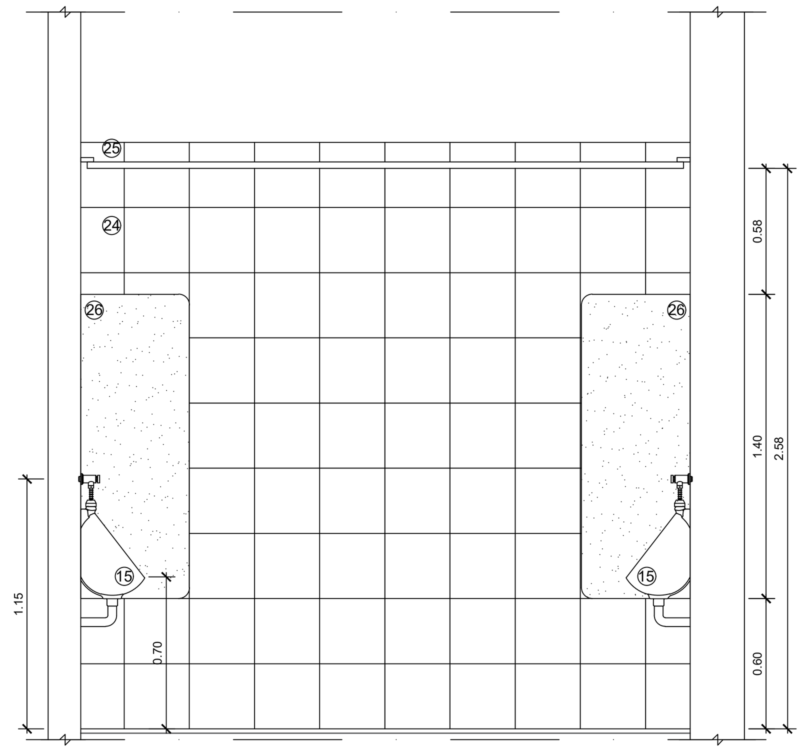


VISTA 1
ESC. 1/25

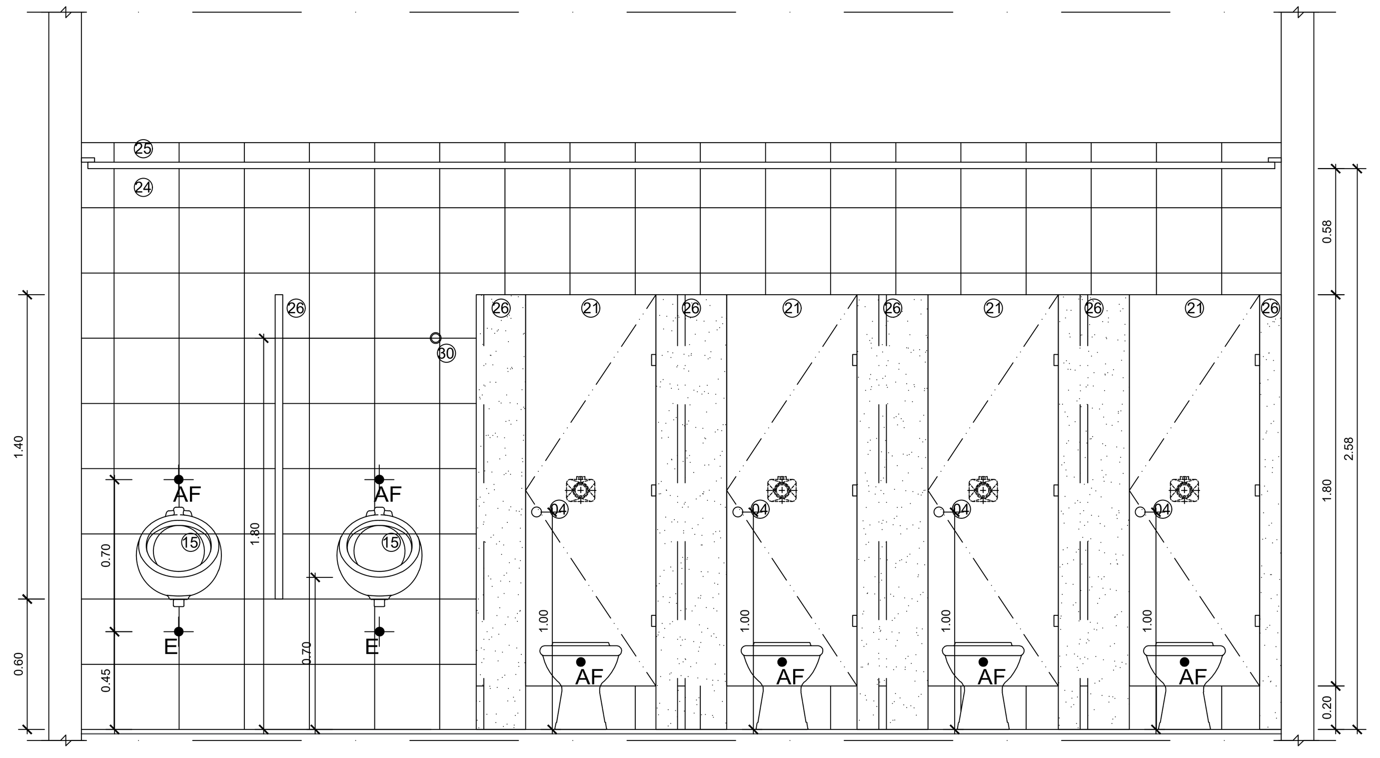


VISTA 2
ESC. 1/25

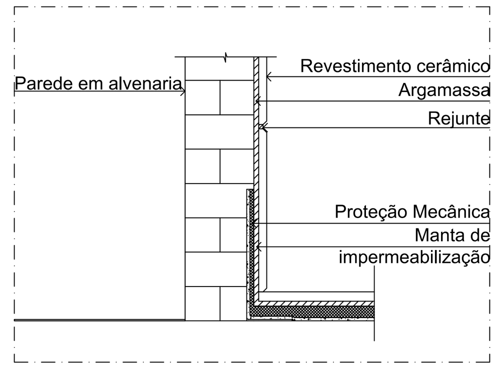

DETALHE DO ENCONTRO PAREDE/
PISO EM ÁREAS ÚMIDAS
ESC.1/10

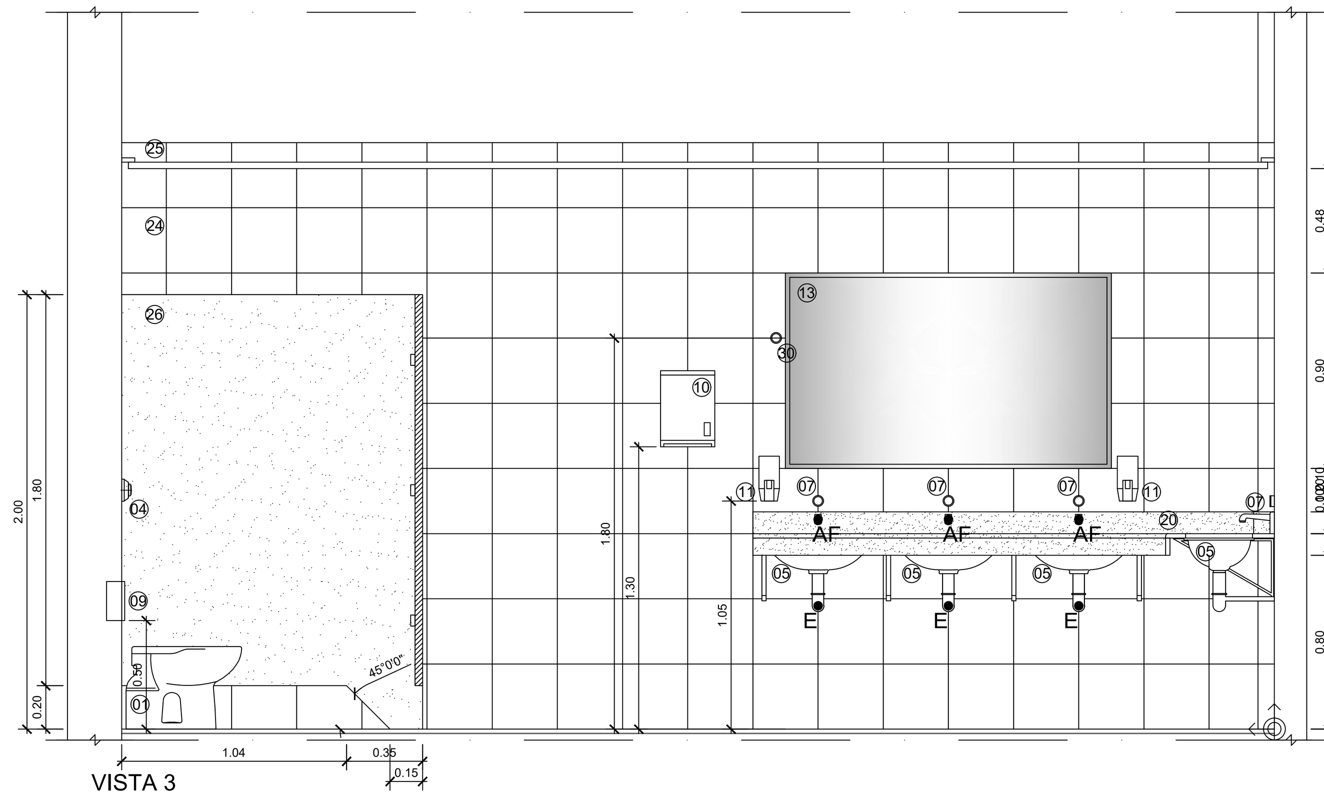

VISTA 3
ESC. 1/25

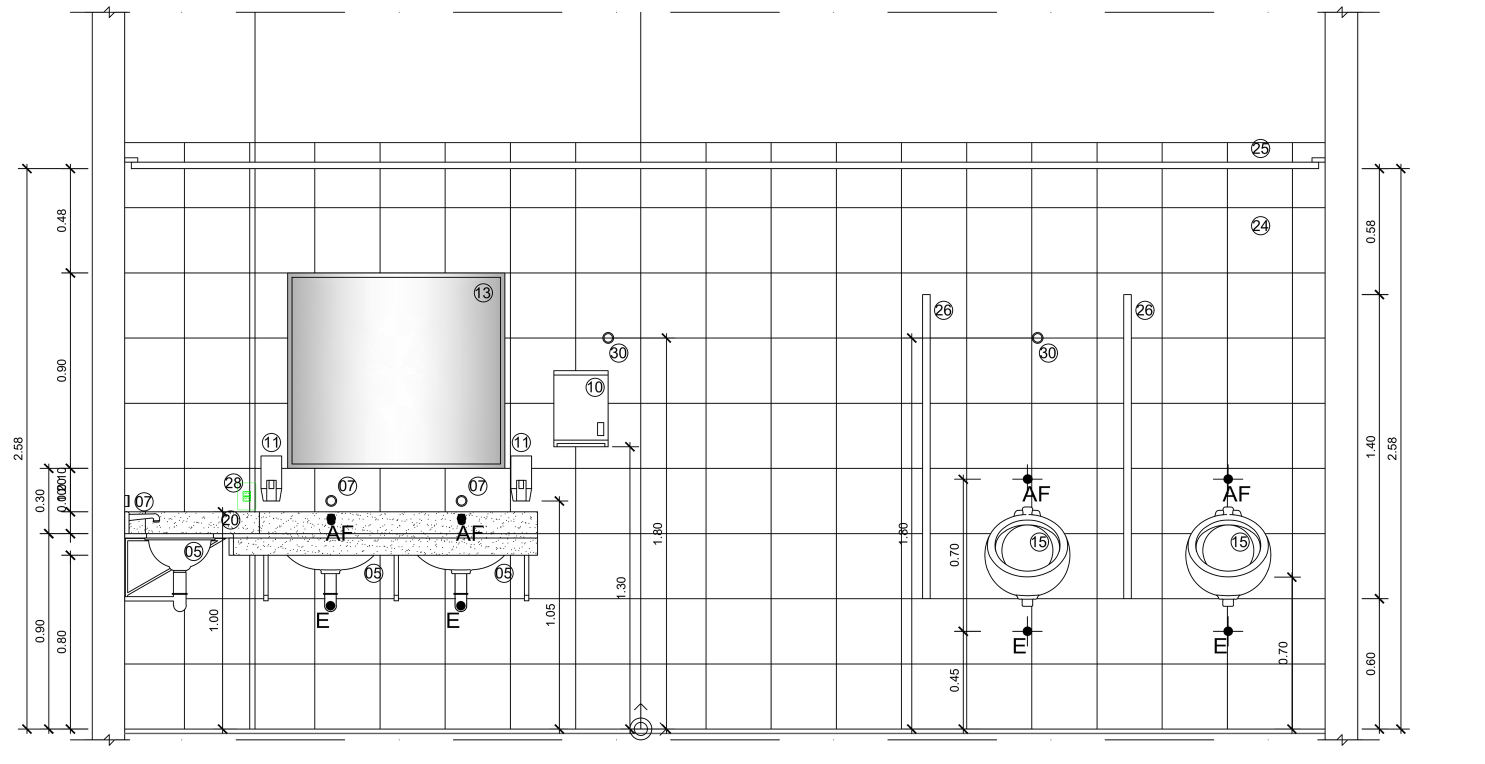

VISTA 4
ESC. 1/25

LEGENDA HIDRÁULICA

AF	PONTO DE ÁGUA FRIA
E	PONTO DE ESGOTO

LEGENDA

01	BACIA SANITÁRIA CONVENCIONAL DE LOUÇA, COR BRANCO GELO, LINHA VOGUE PLUS, REF. DECA OU EQUIVALENTE TÉCNICO.	-
02	BACIA SANITÁRIA CONVENCIONAL DE LOUÇA PARA PNE, COR BRANCO GELO, LINHA VOGUE PLUS CONFORTO, REF. DECA OU EQUIVALENTE TÉCNICO.	-
03	VÁLVULA DE DESCARGA PARA SANITÁRIOS PNE, COM REGISTRO INTEGRADO, COM ALAVANCA, REF. DOCOL OU EQUIVALENTE TÉCNICO.	-
04	VÁLVULA DE DESCARGA COM DOIS TIPOS DE ACIONAMENTO, UM PARA LIMPEZA PARCIAL (LÍQUIDOS), OUTRO PARA LIMPEZA TOTAL (SÓLIDOS), COM REGISTRO INTEGRADO, ACABAMENTO CROMADO, REF. DOCOL OU EQUIVALENTE TÉCNICO.	-
05	CUBAS DE EMBUTIR OVAL DE LOUÇA NA COR BRANCO GELO, REFERÊNCIA L59, DECA, OU EQUIVALENTE TÉCNICO.	-
06	LAVATÓRIO DE CANTO, LINHA CONFORTO, MASTER L76, COR BRANCO GELO GE17, REF. DECA OU EQUIVALENTE TÉCNICO.	-
07	TORNEIRA DE PAREDE COM TRAVAS DE ANCORAGEM, REF. BIOPRESS ANTI-VANDALISMO, CÓDIGO 1182-AV-BIO, MARCA FABRIMAR OU EQUIVALENTE TÉCNICO.	-
08	TORNEIRA DE MESA COM ACIONAMENTO AUTOMÁTICO TEMPORIZADO POR PRESSÃO, REF. PRESSMA TIC BENEFIT, DOCOL OU EQUIVALENTE TÉCNICO	09
09	PAPELEIRA EM LOUÇA COM ROLETE, NA COR BRANCA, REF. DECA OU EQUIVALENTE TÉCNICO.	-
10	DISPENSER PARA PAPEL TOALHA EM AÇO INOX, COM VISORES, REF. TOALHEIRO AM INOX, CÓD. TR-0012, MARCA TRUBERPEL OU EQUIVALENTE TÉCNICO.	04
11	PORTA SABÃO LÍQUIDO DE PLÁSTICO ABS, NA COR BRANCA, MARCA MELHORAMENTOS OU EQUIVALENTE TÉCNICO.	04
12	SABONETEIRA DE EMBUTIR NA PAREDE DE LOUÇA NA COR BRANCA, REF. A180, DECA OU EQUIVALENTE TÉCNICO.	-
13	ESPELHO DE VIDRO CRISTAL, ESPESSURA 4mm, COM MOLDURA EM PERFIL DE ALUMÍNIO.	02
14	CHUVEIRO ELÉTRICO TIPO TRADIÇÃO, DA LORENZETTI OU EQUIVALENTE TÉCNICO.	-
15	MICTÓRIO EM LOUÇA NA COR BRANCA MODELO 8280, MARCA INCEPA, OU EQUIVALENTE TÉCNICO.	-
16	TORNEIRA DE PAREDE PARA USO GERAL, MODELO STANDARD, CÓD. 1152 C39, MARCA DECA OU EQUIVALENTE TÉCNICO.	-
17	BARRAS METÁLICAS DE AÇO INOXIDÁVEL ESCOVADO.	-
18	PUXADOR PARA PORTA DE SANITÁRIO PNE, MARCA ARTINOX MARINGÁ OU EQUIVALENTE TÉCNICO.	-
19	CABIDE EM METAL CROMADO POLIDO, REF. DOCOL LUXO GRAND ANTIQUE, CÓD. 8190006, OU EQUIVALENTE TÉCNICO.	-
20	TAMPO DE GRANITO CINZA ANDORINHA, e= 2cm.	-
21	PORTA INTERNA SEMI-OCA DE COMPENSADO DE CEDRO REVESTIDO COM LAMINADO MELAMÍNICO, COR GELO, REF. L106, MARCA FÓRMICA OU EQUIVALENTE TÉCNICO, PARA CABINES DE SANITÁRIOS, COM FERRAGENS PARA FIXAÇÃO EM DIVISÓRIAS DE GRANITO.	-
22	PISO CERÂMICO 30 x 30cm, REF. LINHA ESSENCIAL, MARMORE BIANCO BOLD, PORTOBELLO OU EQUIVALENTE TÉCNICO. ARGAMASSA DE REJUNTAMENTO À BASE DE CIMENTO PORTLAND, COR BRANCA, REF. L-FLEX, PORTOKOLL OU EQUIVALENTE TÉCNICO.	-
23	SOLEIRA DE GRANITO CINZA ANDORINHA POLIDO.	-
24	REVESTIMENTO CERÂMICO 300 x 300mm, REF. LINHA WHITE HOME, CETIM BIANCO, PORTOBELLO OU EQUIVALENTE TÉCNICO. ARGAMASSA DE REJUNTAMENTO À BASE DE CIMENTO PORTLAND, COR BRANCA, REF. L-FLEX, PORTOKOLL OU EQUIVALENTE TÉCNICO.	-
25	FORRO DE GESSO ACARTONADO TIPO GYPSUN ARAMADO FGA OU EQUIVALENTE TÉCNICO.	-
26	DIVISÓRIA DE GRANITO CINZA ANDORINHA, POLIDO EM TODAS AS FACES, e= 3cm.	-
27	REGISTRO DE PRESSÃO DA MARCA DECA, ACABAMENTO CROMADO, LINHA BELLE EPOQUE, OU EQUIVALENTE TÉCNICO.	-
28	CAIXA DE TOMADA 5CM X 10CM	-

NÃO EXECUTADO

08	11/09/2024	REVISÃO GERAL CONFORME SOLICITAÇÃO DA FISCALIZAÇÃO	Eng.DIEGO CAPRARO CREA PR-142746/D	DC
07	07/08/2024	REVISÃO GERAL CONFORME SOLICITAÇÃO DA FISCALIZAÇÃO	Eng.DIEGO CAPRARO CREA PR-142746/D	DC
06	24/06/2024	REVISÃO GERAL CONFORME SOLICITAÇÃO DA FISCALIZAÇÃO	Eng.DIEGO CAPRARO CREA PR-142746/D	DC
05	22/03/2024	REVISÃO GERAL CONFORME SOLICITAÇÃO DA FISCALIZAÇÃO	Eng.DIEGO CAPRARO CREA PR-142746/D	DC
04	23/02/2024	REVISÃO GERAL CONFORME SOLICITAÇÃO DA FISCALIZAÇÃO	Eng.DIEGO CAPRARO CREA PR-142746/D	DC
03	19/02/2024	REVISÃO GERAL CONFORME SOLICITAÇÃO DA FISCALIZAÇÃO	Eng.DIEGO CAPRARO CREA PR-142746/D	DC
02	10/01/2024	REVISÃO GERAL CONFORME SOLICITAÇÃO DA FISCALIZAÇÃO	Eng.DIEGO CAPRARO CREA PR-142746/D	DC
01	30/10/2023	REVISÃO GERAL	Eng.DIEGO CAPRARO CREA PR-142746/D	DC
00	27/09/2023	EMISSÃO INICIAL	Eng.DIEGO CAPRARO CREA PR-142746/D	DC

QUADRO DE REVISÕES

ECONÔMICA ENGENHARIA
SOLUÇÕES EM PROJETOS E OBRAS

ETAPA:
PROJETO EXECUTIVO

OBRA INSTITUTO DE QUÍMICA
CAMPUS PRAIA VERMELHA
NITERÓI - RJ

CLIENTE
UFF-UNIVERSIDADE FEDERAL FLUMINENSE

CONTEÚDO
DISCIPLINA: Arquitetura
PAVIMENTO: Quarto

DETALHE SANITÁRIO MASCULINO

AUTOR DO PROJETO (R.T.) | AUTOR DO PROJETO (R.T.)

DIEGO FELIPE ABRAHAO CAPRARO:05903503900


Assinado de forma digital por DIEGO FELIPE ABRAHAO CAPRARO:05903503900
Dados: 2024.10.18 14:08:37 -03'00'


Eng. **DIEGO CAPRARO**
CREA PR-142746/D

Eng. **DIEGO CAPRARO**
CREA PR-142746/D

ESCALA	REVISÃO	FOLHA
INDICADA	08	11/14

EMISSÃO	ARQUIVO
11/09/2024	UFF_QUIMICA_PE_4° PAV_R08

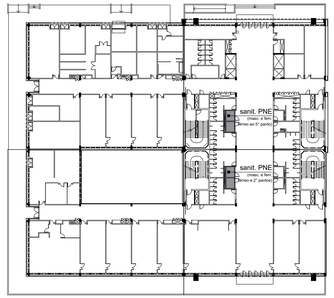

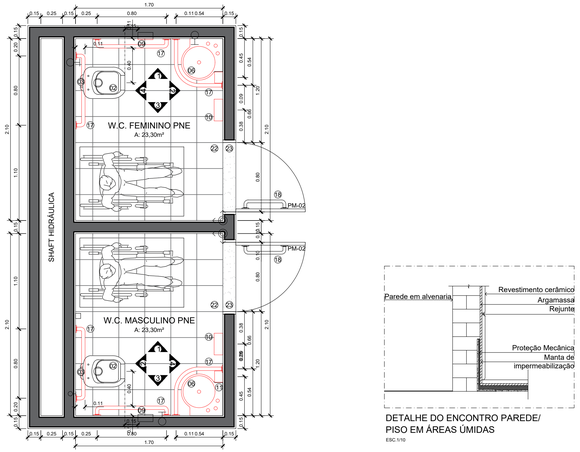


PLANTA BAIXA - TÉRREO, 2°, 3°,4° E 5° PAVTOS

ESC. 1/25


DETALHE DO ENCONTRO PAREDE/
PISO EM ÁREAS ÚMIDAS

ESC 1/10

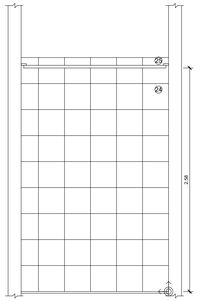


VISTA 1

ESC. 1/25

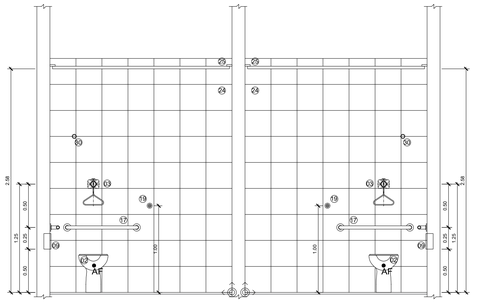


VISTA 2

ESC. 1/25

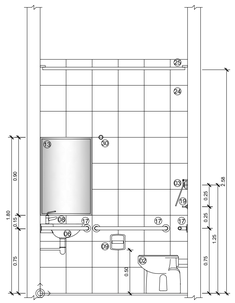

VISTA 3

ESC. 1/25

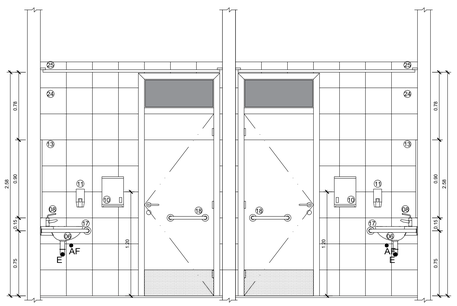

VISTA 4

ESC. 1/25

LEGENDA HIDRÁULICA

AF	PONTO DE ÁGUA FRIA
E	PONTO DE ESGOTO

LEGENDA

01	BACIA SANITÁRIA CONVENCIONAL DE LOUÇA, COR BRANCO GELO, LINHA VOGUE PLUS, REF. DECA OU EQUIVALENTE TÉCNICO.	-
02	BACIA SANITÁRIA CONVENCIONAL DE LOUÇA PARA PNE, COR BRANCO GELO, LINHA VOGUE PLUS CONFORTO, REF. DECA OU EQUIVALENTE TÉCNICO.	-
03	VALVULA DE DESCARGA PARA SANITÁRIOS PNE, COM REGISTRO INTEGRADO, COM ALAVANCA, REF. DOCOL OU EQUIVALENTE TÉCNICO.	-
04	VÁLVULA DE DESCARGA COM DOIS TIPOS DE ACIONAMENTO, UM PARA LIMPEZA PARCIAL (LÍQUIDOS), OUTRO PARA LIMPEZA TOTAL (SÓLIDOS), COM REGISTRO INTEGRADO, ACABAMENTO CROMADO, REF. DOCOL OU EQUIVALENTE TÉCNICO.	-
05	CUBAS DE EMBUTIR OVAL DE LOUÇA NA COR BRANCO GELO, REFERÊNCIA LS9, DECA, OU EQUIVALENTE TÉCNICO.	-
06	LAVATÓRIO DE CANTO, LINHA CONFORTO, MASTER LTN, COR BRANCO GELO GE17, REF. DECA OU EQUIVALENTE TÉCNICO.	-
07	TORNEIRA DE PAREDE COM TRAVAS DE ANCORAGEM, REF. BIOPRESS ANTI-VANDALISMO, CÓDIGO 1182-AV-BIO, MARCA FABRIMAR OU EQUIVALENTE TÉCNICO.	-
08	TORNEIRA DE MESA COM ACIONAMENTO AUTOMÁTICO TEMPORIZADO FOR PRESSÃO, REF. PRESSMA TIC BENEFIT, DOCOL OU EQUIVALENTE TÉCNICO	02
09	PAPELEIRA EM LOUÇA COM ROLETE, NA COR BRANCA, REF. DECA OU EQUIVALENTE TÉCNICO.	02
10	DISPENSER PARA PAPEL TOALHA EM AÇO INOX, COM VISORES, REF. TOALHEIRO AM INOX, CÓD. TR-0012, MARCA TRUBERPEL OU EQUIVALENTE TÉCNICO.	02
11	PORTA SABÃO LÍQUIDO DE PLÁSTICO ABS, NA COR BRANCA, MARCA MELHORAMENTOS OU EQUIVALENTE TÉCNICO.	-
12	SABONETEIRA DE EMBUTIR NA PAREDE DE LOUÇA NA COR BRANCA, REF. A180, DECA OU EQUIVALENTE TÉCNICO.	02-
13	ESPELHO DE VIDRO CRISTAL, ESPESSURA 4mm, COM MOLDURA EM PERFIL DE ALUMÍNIO.	02
14	CHUVEIRO ELÉTRICO TIPO TRADIÇÃO, DA LORENZETTI OU EQUIVALENTE TÉCNICO.	-
15	MICTÓRIO EM LOUÇA NA COR BRANCA MODELO 8280, MARCA INCEPA, OU EQUIVALENTE TÉCNICO.	-
16	TORNEIRA DE PAREDE PARA USO GERAL, MODELO STANDARD, CÓD. 1152 C39, MARCA DECA OU EQUIVALENTE TÉCNICO.	-
17	BARRAS METÁLICAS DE AÇO INOXIDÁVEL ESCOVADO.	04
18	FUNDIDOR PARA PORTA DE SANITÁRIO PNE, MARCA ARTINOX MARINGÁ OU EQUIVALENTE TÉCNICO.	02
19	CABIDE EM METAL CROMADO POLIDO, REF. DOCOL LUXO GRAND ANTIQUE, CÓD. 8190008, OU EQUIVALENTE TÉCNICO.	02
20	TAMPO DE GRANITO CINZA ANDORINHA, e= 2cm.	-
21	PORTA INTERNA SEMI-OCA DE COMPENSADO DE CEDRO REVESTIDO COM LAMINADO MELAMÍNICO, COR GELO, REF. 1.100, MARCA FORMICA OU EQUIVALENTE TÉCNICO, PARA CABINES DE SANITÁRIOS, COM FERRAGENS PARA FIXAÇÃO EM DIVISÓRIAS DE GRANITO.	-
22	PISO CERÂMICO 30 x 30cm, REF. LINHA ESSENCIAL, MARMORE BIANCO BOLD, PORTOBELLO OU EQUIVALENTE TÉCNICO. ARGAMASSA DE REJUNTAMENTO À BASE DE CIMENTO PORTLAND, COR BRANCA, REF. LFLEX, PORTOKOLL OU EQUIVALENTE TÉCNICO.	-
23	SOLEIRA DE GRANITO CINZA ANDORINHA POLIDO.	-
24	REVESTIMENTO CERÂMICO 300 x 300mm, REF. LINHA WHITE HOME, CETIM BIANCO, PORTOBELLO OU EQUIVALENTE TÉCNICO. ARGAMASSA DE REJUNTAMENTO À BASE DE CIMENTO PORTLAND, COR BRANCA, REF. LFLEX, PORTOKOLL OU EQUIVALENTE TÉCNICO.	-
25	FORRO DE GESSO ACARTONADO TIPO GYPSUM ARAMADO FGA OU EQUIVALENTE TÉCNICO.	-
26	DIVISÓRIA DE GRANITO CINZA ANDORINHA, POLIDO EM TODAS AS FACES, e= 3cm.	-
27	REGISTRO DE PRESSÃO DA MARCA DECA, ACABAMENTO CROMADO, LINHA BELLE EPOQUE, OU EQUIVALENTE TÉCNICO.	-

NÃO EXECUTADO

08	11/09/2024	REVISÃO GERAL CONFORME SOLICITAÇÃO DA FISCALIZAÇÃO	Eng.DIEGO CAPRARO CREA PR-167405 DC
07	07/08/2024	REVISÃO GERAL CONFORME SOLICITAÇÃO DA FISCALIZAÇÃO	Eng.DIEGO CAPRARO CREA PR-167405 DC
06	24/06/2024	REVISÃO GERAL CONFORME SOLICITAÇÃO DA FISCALIZAÇÃO	Eng.DIEGO CAPRARO CREA PR-167405 DC
05	22/03/2024	REVISÃO GERAL CONFORME SOLICITAÇÃO DA FISCALIZAÇÃO	Eng.DIEGO CAPRARO CREA PR-167405 DC
04	23/02/2024	REVISÃO GERAL CONFORME SOLICITAÇÃO DA FISCALIZAÇÃO	Eng.DIEGO CAPRARO CREA PR-167405 DC
03	19/02/2024	REVISÃO GERAL CONFORME SOLICITAÇÃO DA FISCALIZAÇÃO	Eng.DIEGO CAPRARO CREA PR-167405 DC
02	10/01/2024	REVISÃO GERAL CONFORME SOLICITAÇÃO DA FISCALIZAÇÃO	Eng.DIEGO CAPRARO CREA PR-167405 DC
01	30/10/2023	REVISÃO GERAL	Eng.DIEGO CAPRARO CREA PR-167405 DC
00	27/09/2023	EMISSÃO INICIAL	Eng.DIEGO CAPRARO CREA PR-167405 DC

QUADRO DE REVISÕES

Campus Universitário do Gragoatá - Bloco B - 5º andar

ECONÔMICA ENGENHARIA
SOLUÇÕES EM PROJETOS E OBRAS

ETAPA:
PROJETO EXECUTIVO

OBRA
INSTITUTO DE QUÍMICA
CAMPUS PRAIA VERMELHA
NITERÓI - RJ

CLIENTE
UFF-UNIVERSIDADE
FEDERAL FLUMINENSE

CONTEÚDO
DISCIPLINA: Arquitetura
PAVIMENTO: Quarto

DETALHE SANITÁRIO PNE

AUTOR DO PROJETO (R.T.)
DIEGO FELIPE ABRAHAO CAPRARO:05903503900
Assinado de forma digital por DIEGO FELIPE ABRAHAO CAPRARO:05903503900 Dados: 2024.10.18 14:14:45 -03'00'
Eng. DIEGO CAPRARO
CREA PR-167405


AUTOR DO PROJETO (R.T.)
Eng. DIEGO CAPRARO
CREA PR-167405


ESCALA	REVISÃO	FOLHA
INDICADA	08	13/14


EMISSÃO 11/09/2024


ARQUIVO UFF_QUIMICA_PE_4° PAV_R08


A1 ESTENDIDO

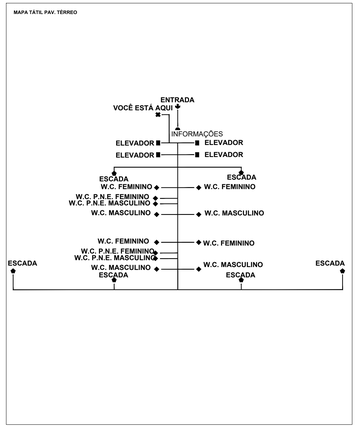

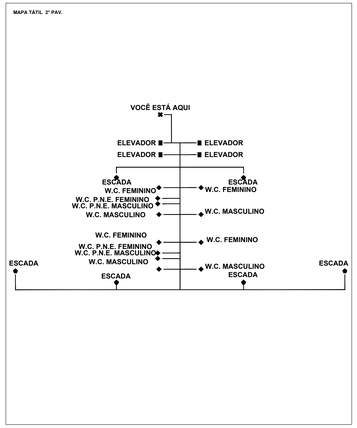

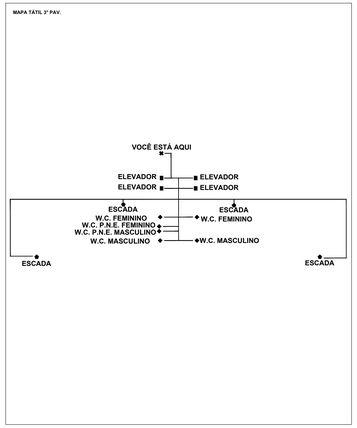

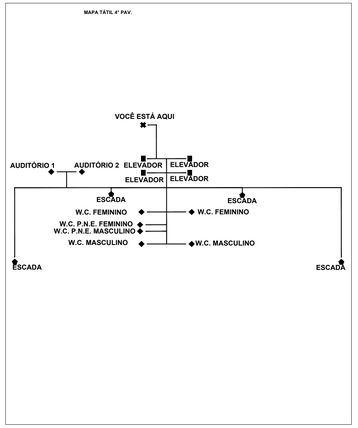

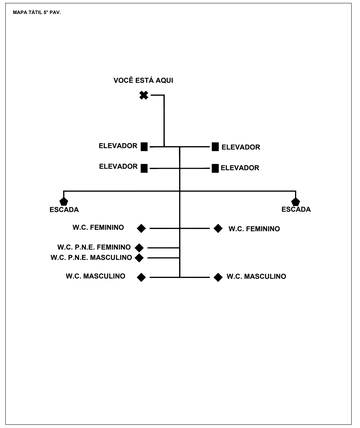


MAPA TÁTIL


ESC. 1/10

TABELA COMUNICAÇÃO VISUAL - 4º PAVIMENTO		
PLACA	DISCRIMINAÇÃO	QUANTIDADE
A	PAINEL GERAL DOS ANDARES/ HALL ELEVADORES Painel composto de perfis modulares cambiáveis em aluminio anodizado natural. Texto em recorte vinilico.	00 unid
A1	PLACA INDICATIVA DO ANDAR/ HALL ELEVADORES Placa em MDF 12 mm (0,30 x 1,00 m) revestida com vinil impresso laminado na cor especifica do Campus com aplicação de tarja em vinil padrão aço escovado e recortes para texto e números. Fixação em alvenaria.	02 unid
B	PLACA INDICATIVA DO ANDAR/ HALL ESCADAS Placa em MDF 12mm (0 ,30 x 0,50m) revestida com vinil impresso laminado na cor especifica do Campus com aplicação de tarja em vinil padrão aço escovado e recortes para texto e números.Fixar em alvenaria .	02 unids
C	PLACA DE INDICAÇÃO DAS SALAS DE AULA - LATERAL Placas de Identificação das salas de aula, placa em PVC expandido 4 mm (15 x 20cm) na cor branca com aplicação de vinil impresso laminado e texto recortado. Quando as portas das salas estiverem perpendicular a circulação as placas serão fixadas na lateral através de perfil em "L" , impressas nos dois lados .	09 unids
D	PLACAS DE ADVERTÊNCIA E USO COMUM- FIXAÇÃO LATERAL Placa em PVC expandido 4mm (20 x 20 cm) na cor branca com aplicação de vinil impresso laminado na cor especifica do Campus e seta recortada em vinil. As placas serão fixadas na lateral através de perfil em "L", impressas nos dois lados.	06 unids
E	PLACAS DE IDENTIFICAÇÃO DE AMBIENTES Placas de Identificação de portas com 1 ou 2 linhas de texto, placa em PVC expandido 4 mm (30 x 6 cm) na cor branca com aplicação de vinil padrão aço escovado com impressão laminada na cor especifica do Campus, com sua logo e texto recortado na cor preta. Fixar na superfice determinada no projeto de comunicação visual, através de fita dupla-face 3M ou similar com resistência adequada para a carga recebida.	18 unids
GH	PLACAS DE ADVERTÊNCIA E USO COMUM- FIXAÇÃO NA PORTA Placa em pvc expandido 4mm (10 x 6) na cor branca com aplicação de vinil padrão aço escovado com texto recortado na cor preta e numeração na cor branca e (10 x 10 cm)na cor branca com aplicação de vinil impresso na cor especifica do Campus e seta recortada em vinil na cor preta. Fixar na superfice determinada no projeto de comunicação visual, através de fita dupla-face 3M ou similar com resistência adequada para a carga recebida.	04 unids
H	PLACA DE PICTOGRAMA Placa em pvc expandido 4mm (10x10) na cor branca com aplicação em vinil impresso na cor especifica do campus e seta recortada em vinil na cor preta. Fixar na superfice determinada no projeto de comunicação visual, através de fita dupla-face (tipo banana).	04 unids
I	PLACAS DE CIRCULAÇÃO PARA DIRECIONAR SALAS- FIXA EM ALVENARIA Placa em MDF 10 mm revestido com vinil impresso laminado na cor especifica do Campus com aplicação de tarja em vinil padrão aço escovado e recortes para texto e números. Fixar em alvenaria .	02 unids
J	PLACAS DE CIRCULAÇÃO PARA DIRECIONAR SALAS- SUSPENSA Placa estruturada internamente por perfis de aluminio 3x3 revestida nas duas laterais em chapa de PVC 2 mm com aplicação de vinil impresso laminado na cor especifica do Campus, tarja em vinil padrão aço escovado e recortes para texto e números.A letra ou número indicativo do pavimento será recortado a laser em PVC branco 10 mm e fixado sobre chapa. Fixar no teto através de perfil de aluminio 3x3cm com acabamento em pintura branca e com flange aparafusado na laje de teto.	02 unids
L	PLACAS GABINETE PROFESSOR, SALAS DE AULA E LABORATÓRIOS Placa em acrílico cristal com uma vira de 6 cm (vinco), para anexar papel impresso com o(s) nome(s) do(s) professor(es), horários de aula e atividades laboratoriais. Fixar com fita dupla face. Na parte superior da placa de 3x20 cm será aplicado vinil impresso, de acordo com a descrição em planilha.	10 unids
AD1	PLACAS DE IDENTIFICAÇÃO PARA PORTA DE ACESSO PRINCIPAL - PORTA 2 FOLHAS Sinalização composta por vinil padrão jateado recortado, vinil opaco colorido e vinil recortado para texto.	00 unids
AD2	PLACAS DE IDENTIFICAÇÃO PARA PORTA DE ACESSO PRINCIPAL - PORTA 1 FOLHA Sinalização composta por vinil padrão jateado recortado, vinil opaco colorido e vinil recortado para texto.	00 unids
PRA6	PLACAS DE IDENTIFICAÇÃO DO CURSO Placa estruturada em chapa galvanizada (1,30x0,50m) com impressão laminada com fixação na alvenaria.	00 unids
PRA7	PLACAS DE IDENTIFICAÇÃO DO CURSO Placa estruturada em chapa galvanizada (1,30x0,80m) com impressão laminada com fixação em canteiro com duas hastes metálicas, h= 80cm.	00 unids

OBSERVAÇÃO: Projeto de Comunicação visual seguiu rigorosamente o padrão utilizado pelos campus da UFF e orientado pela fiscalização.

LOGOTIPO PADRÃO UFF EM AÇO ANODIZADO NATURAL TIPO
CAIXA ALTA COM EXTRUSÃO DO LOGOTIPO = 10cm
FIXADO JUNTO A ESTRUTURA DO REVESTIMENTO NAS DUAS FACHADAS LATERAIS

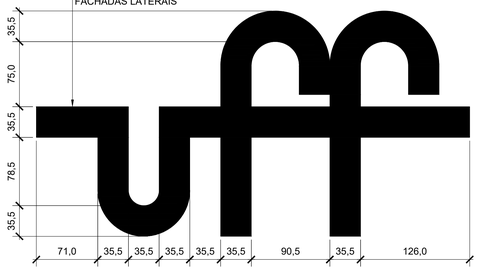

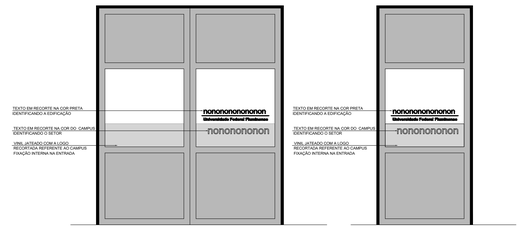


AD1 PLACAS DE IDENTIFICAÇÃO PARA PORTA DE ACESSO PRINCIPAL - PORTA 2 FOLHAS ESC 1/20


AD2 PLACAS DE IDENTIFICAÇÃO PARA PORTA DE ACESSO PRINCIPAL - PORTA 1 FOLHA ESC 1/20

PORTAS

ESC. 1/20

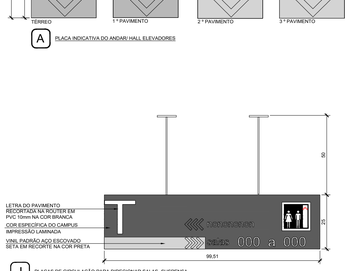


A PLACA INDICATIVA DO ANDAR/ HALL ELEVADORES

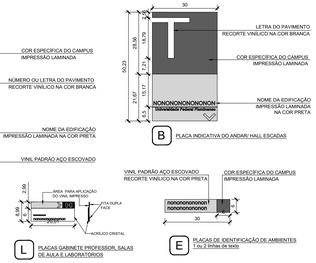

L PLACAS GABINETE PROFESSOR, SALAS DE AULA E LABORATÓRIOS

B PLACA INDICATIVA DO ANDAR/ HALL ESCADAS

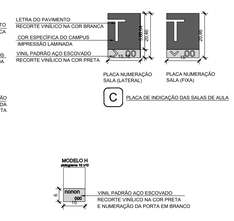


C PLACA DE INDICAÇÃO DAS SALAS DE AULA

E PLACAS DE IDENTIFICAÇÃO DE AMBIENTES 1 ou 2 linhas de texto

G PLACAS DE ADVERTÊNCIA E USO COMUM- FIXAÇÃO NA PORTA

J PLACAS DE CIRCULAÇÃO PARA DIRECIONAR SALAS- SUSPENSA

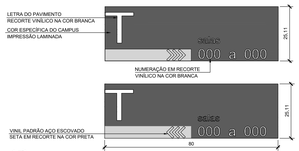

I PLACAS DE CIRCULAÇÃO PARA DIRECIONAR SALAS- FIXA EM ALVENARIA



DETALHES PLACAS

ESC. 1/10

08	11/09/2024	REVISÃO GERAL CONFORME SOLICITAÇÃO DA FISCALIZAÇÃO	Eng.DIEGO CAPRARO CREA PR-167405 / DC
07	07/08/2024	REVISÃO GERAL CONFORME SOLICITAÇÃO DA FISCALIZAÇÃO	Eng.DIEGO CAPRARO CREA PR-167405 / DC
06	24/06/2024	REVISÃO GERAL CONFORME SOLICITAÇÃO DA FISCALIZAÇÃO	Eng.DIEGO CAPRARO CREA PR-167405 / DC
05	22/03/2024	REVISÃO GERAL CONFORME SOLICITAÇÃO DA FISCALIZAÇÃO	Eng.DIEGO CAPRARO CREA PR-167405 / DC
04	23/02/2024	REVISÃO GERAL CONFORME SOLICITAÇÃO DA FISCALIZAÇÃO	Eng.DIEGO CAPRARO CREA PR-167405 / DC
03	19/02/2024	REVISÃO GERAL CONFORME SOLICITAÇÃO DA FISCALIZAÇÃO	Eng.DIEGO CAPRARO CREA PR-167405 / DC
02	10/01/2024	REVISÃO GERAL CONFORME SOLICITAÇÃO DA FISCALIZAÇÃO	Eng.DIEGO CAPRARO CREA PR-167405 / DC
01	30/10/2023	REVISÃO GERAL	Eng.DIEGO CAPRARO CREA PR-167405 / DC
00	27/09/2023	EMISSÃO INICIAL	Eng.DIEGO CAPRARO CREA PR-167405 / DC

QUADRO DE REVISÕES

Campus Universitário do Gragoatá - Bloco B - 5º andar

ECONÔMICA ENGENHARIA
SOLUÇÕES EM PROJETOS E OBRAS

ETAPA:
PROJETO EXECUTIVO

OBRA
INSTITUTO DE QUÍMICA
CAMPUS PRAIA VERMELHA
NITERÓI - RJ

CLIENTE
UFF-UNIVERSIDADE FEDERAL FLUMINENSE

CONTEÚDO
DISCIPLINA: Arquitetura
PAVIMENTO: Quarto

DETALHES COMUNICAÇÃO

AUTOR DO PROJETO (R.T.)
DIEGO FELIPE ABRAHAO CAPRARO:05903503900
Assinado de forma digital por DIEGO FELIPE ABRAHAO CAPRARO:05903503900
Dados: 2024.10.18 14:09:32 -03'00'
Eng. DIEGO CAPRARO
CREA PR-167405

AUTOR DO PROJETO (R.T.)
Eng. DIEGO CAPRARO
CREA PR-167405

ESCALA	REVISÃO	FOLHA
INDICADA	08	14/14

EMISSÃO	ARQUIVO
11/09/2024	UFF_QUIMICA_PE_4º PAV_R08

A1 ESTENDIDO