



ALARME DE INCÊNDIO - 3º ANDAR

ESC.: 1/125
A=1216.16m²

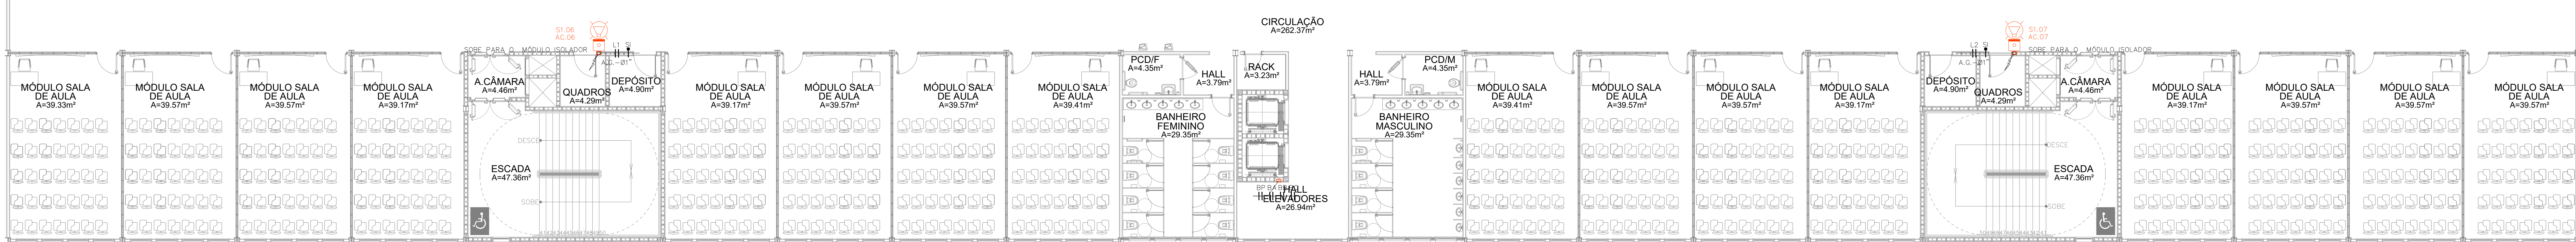


ALARME DE INCÊNDIO - 2º ANDAR

ESC.: 1/100
A=1216.21m²

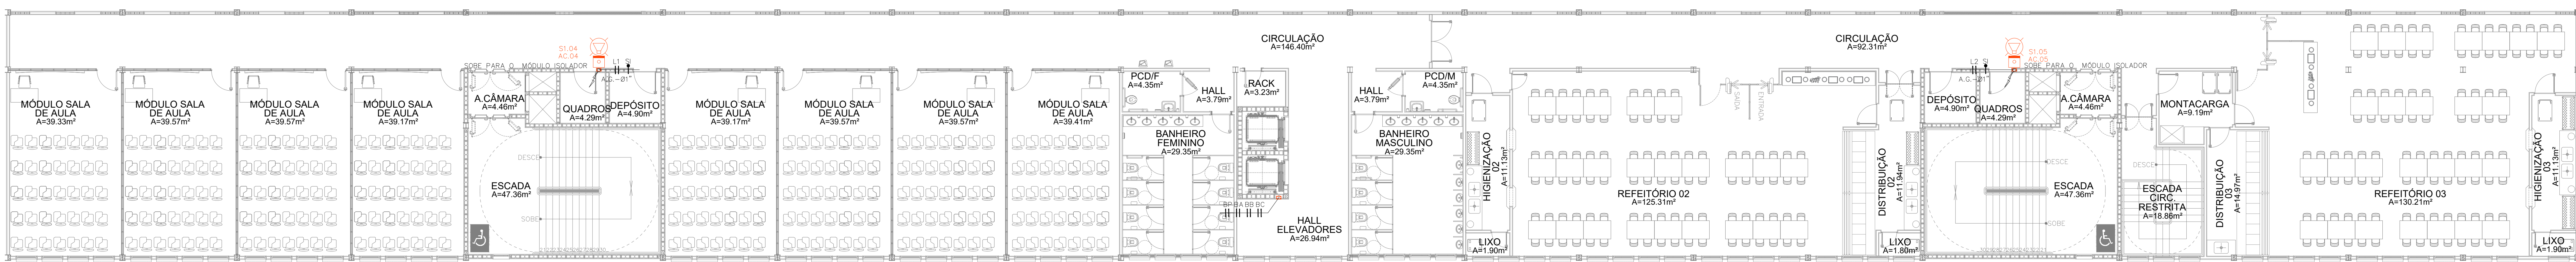


ALARME DE INCÊNDIO - 1º ANDAR

ESC.: 1/100
A=1216.18m²

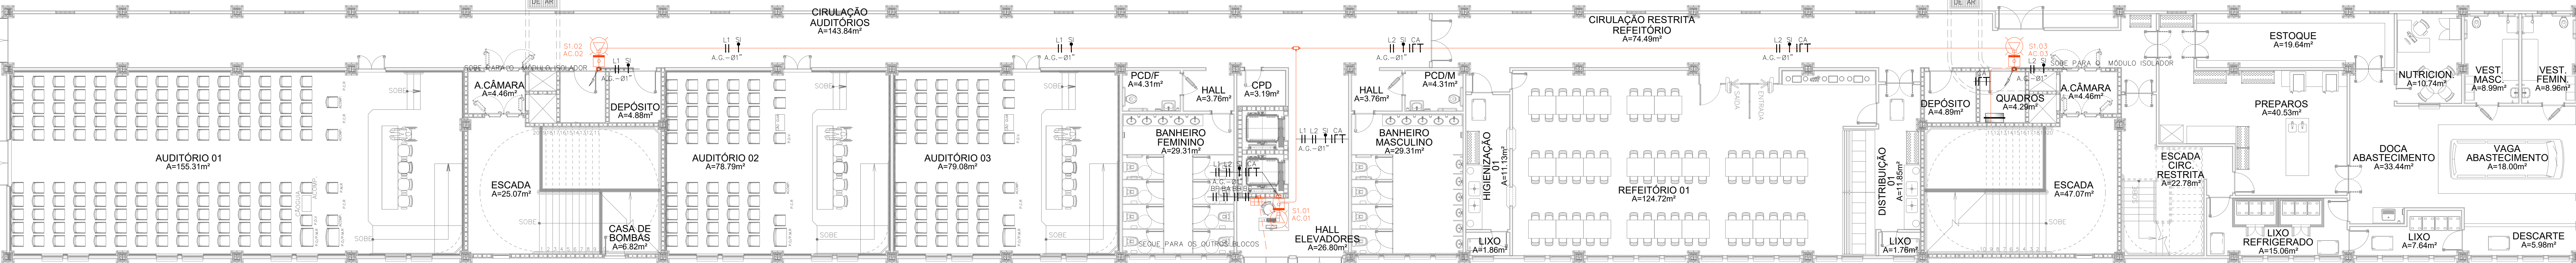


ALARME DE INCÊNDIO - PAV. TÉRREO

ESC.: 1/100
A=1216.95m²

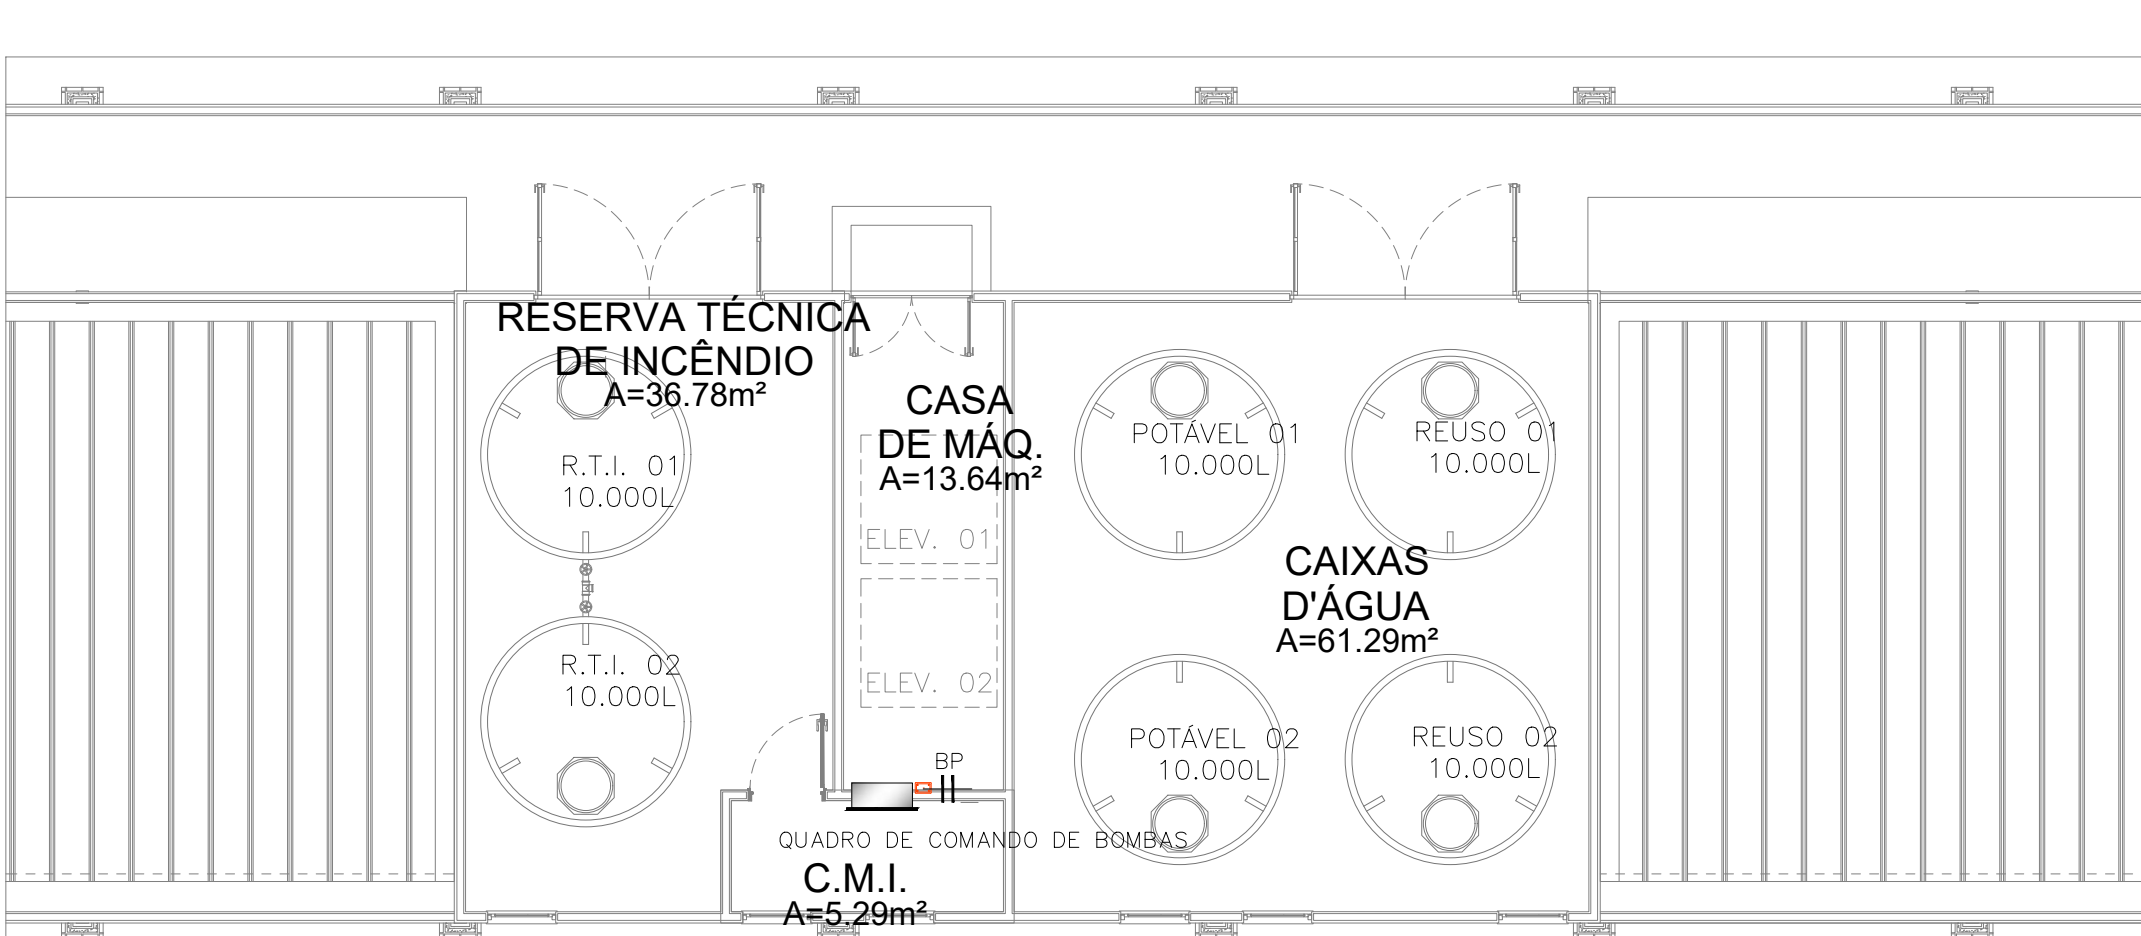

ALARME DE INCÊNDIO - COBERTURA

ESC.: 1/100

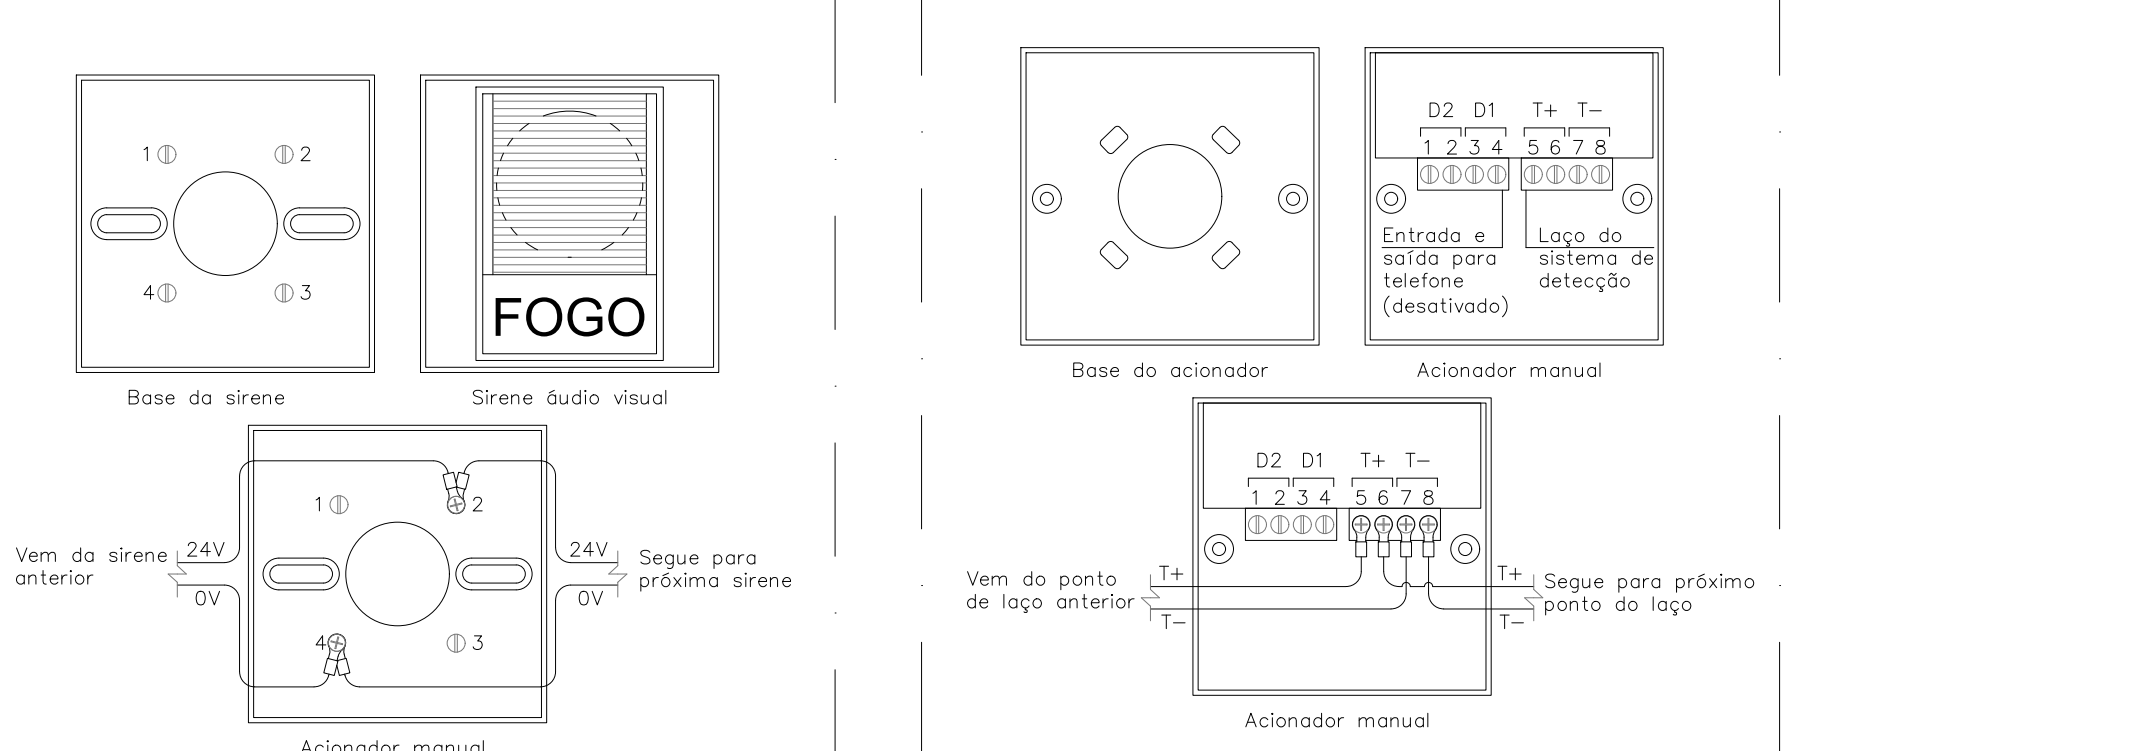


DET. - SIRENE ÁUDIO VISUAL CONVENCIONAL - REF.: SM501/B

SEM ESCALA

DET. - ACIONADOR MANUAL ENDEREÇÁVEL - REF.: J-SAP-5EI

SEM ESCALA

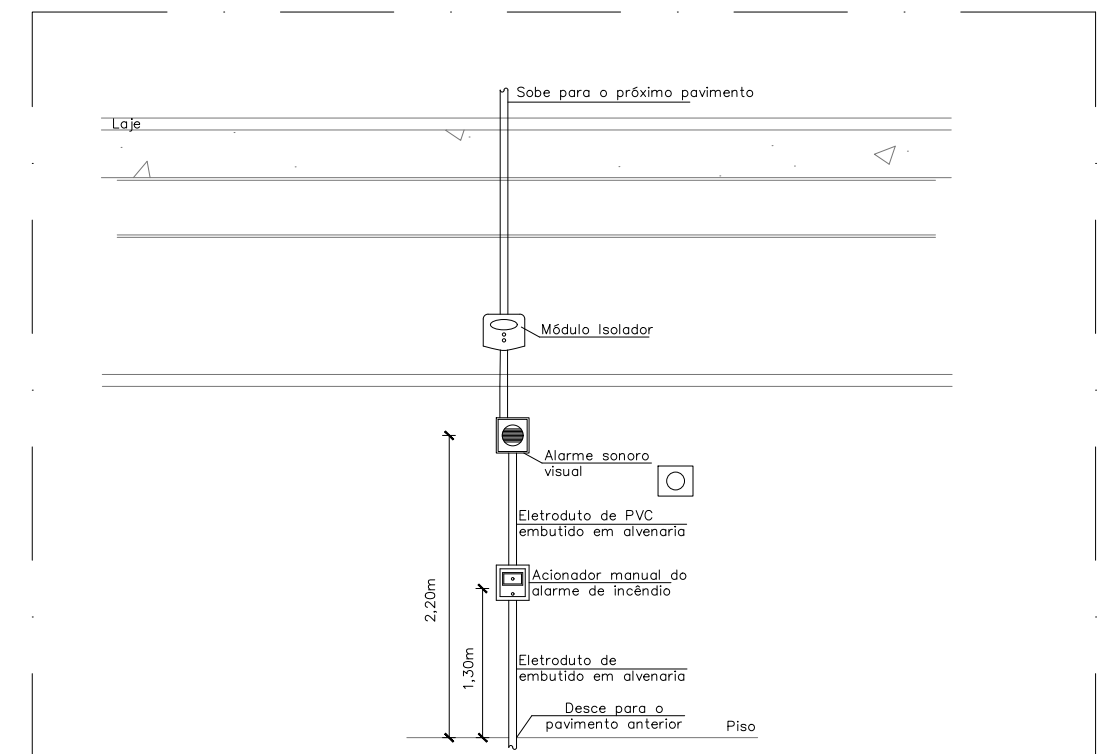


CORTE GENÉRICO DA INSTALAÇÃO

SEM ESCALA

- LEGENDA
- ALARME: DETECÇÃO E ALARME DE INCÊNDIO
 - ELETRÓDUTO DE AÇO GALVANIZADO
 - EMBUTIDO NO FORRO OU PAREDE
 - ELETRÓDUTO DE PÉD
 - EMBUTIDO NO PISO
 - EMBUTIDO NO PISO COM ENVELOPAMENTO DE CONCRETO
 - CONDUTILES
 - CONDUTILE DE ALUMÍNIO - MODELOS DIVERSOS
 - IDENTIFICAÇÃO DE CIRCUITOS
 - LINHA DE CHAMADA
 - CONDUTO
 - DIÂMETRO OU DIMENSÃO DO CONDUTO
 - ACIONAMENTO E SINALIZAÇÃO, INSTALADO SOBREPOSTO EM CONDUITE
 - ALARME SONORO INSTALADO A 2,20m DO PISO ACABADO.
 - ACIONADOR MANUAL DE ALARME ENDEREÇÁVEL INSTALADO A 1,50m DO PISO.
 - BOTONEIRA PARA ACIONAMENTO MANUAL DA BOMBA DE INCÊNDIO INSTALADO A 1,50m DO PISO ACABADO.
 - MÓDULO ISOLADOR INSTALADO AO NÍVEL DA TUBULAÇÃO.
 - FIKAÇÃO
 - CABO P/ ALARME 2 CONDUTORES DE 1,50mm² POLARIZADO
 - CABO PARA CONTATO SECO COM 2 CONDUTORES DE 1,50mm²
 - DIVERSOS
 - ELETRÓDUTO QUE SOBE
 - ELETRÓDUTO QUE DESCE


DET. - CENTRAL DE ALARME ENDEREÇÁVEL - ACIONAMENTO DAS SIRENES - REF.: JB-QB-5EI

SEM ESCALA


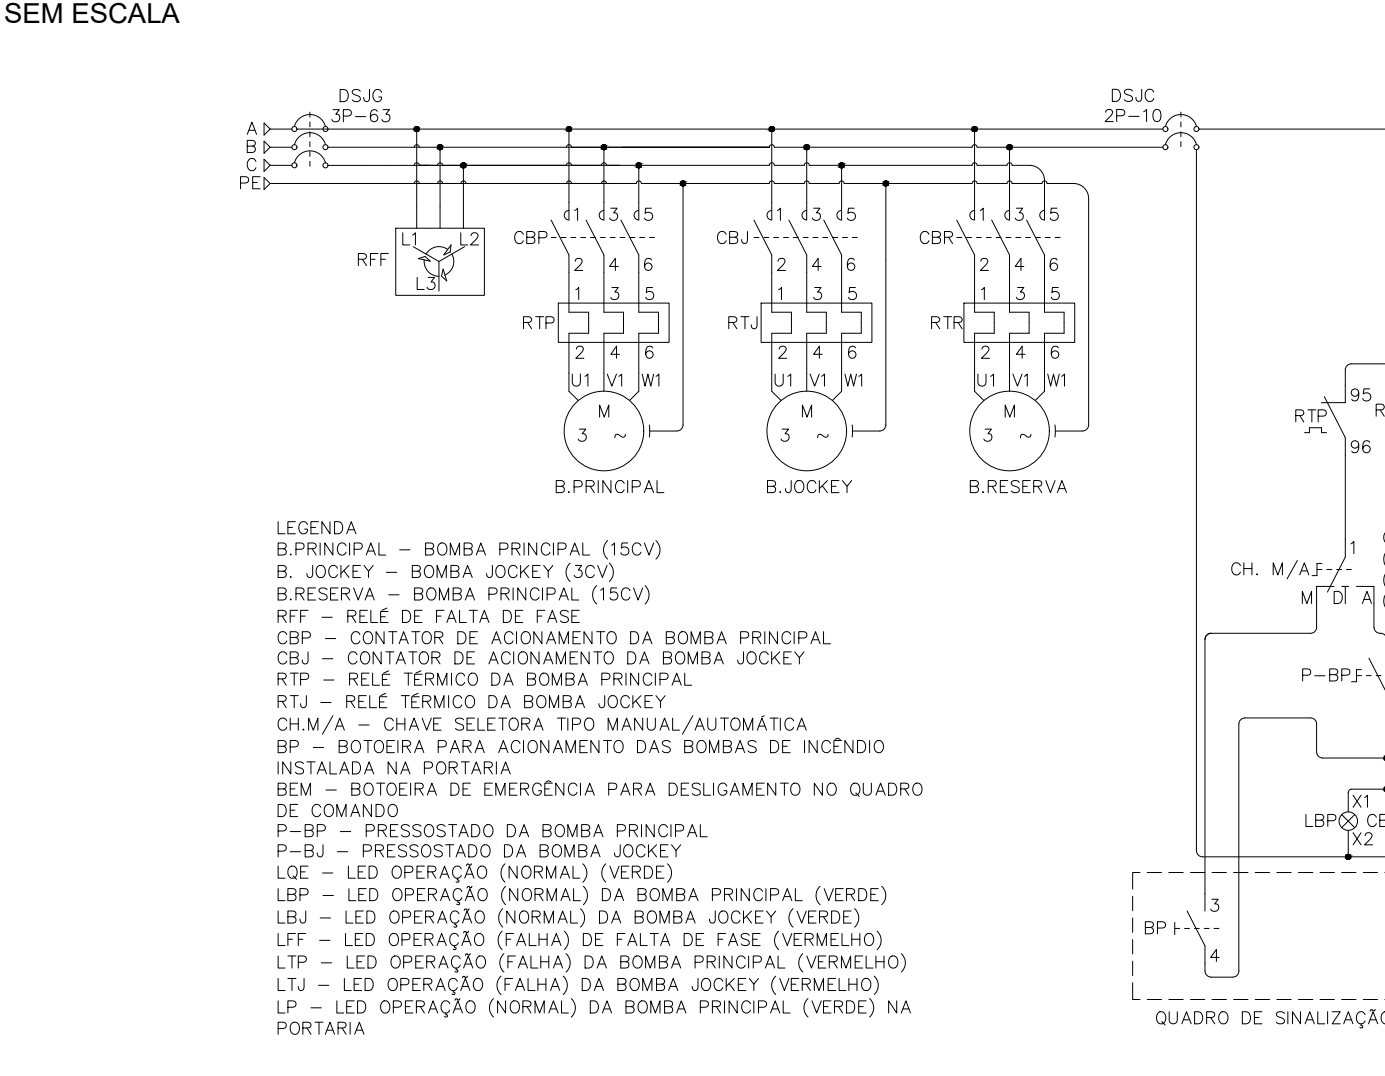


DETALHE DO QUADRO DE COMANDO DA BOMBA DE INCÊNDIO (QC-BMB-INC) - DIM.: 760x480x400mm


SEM ESCALA

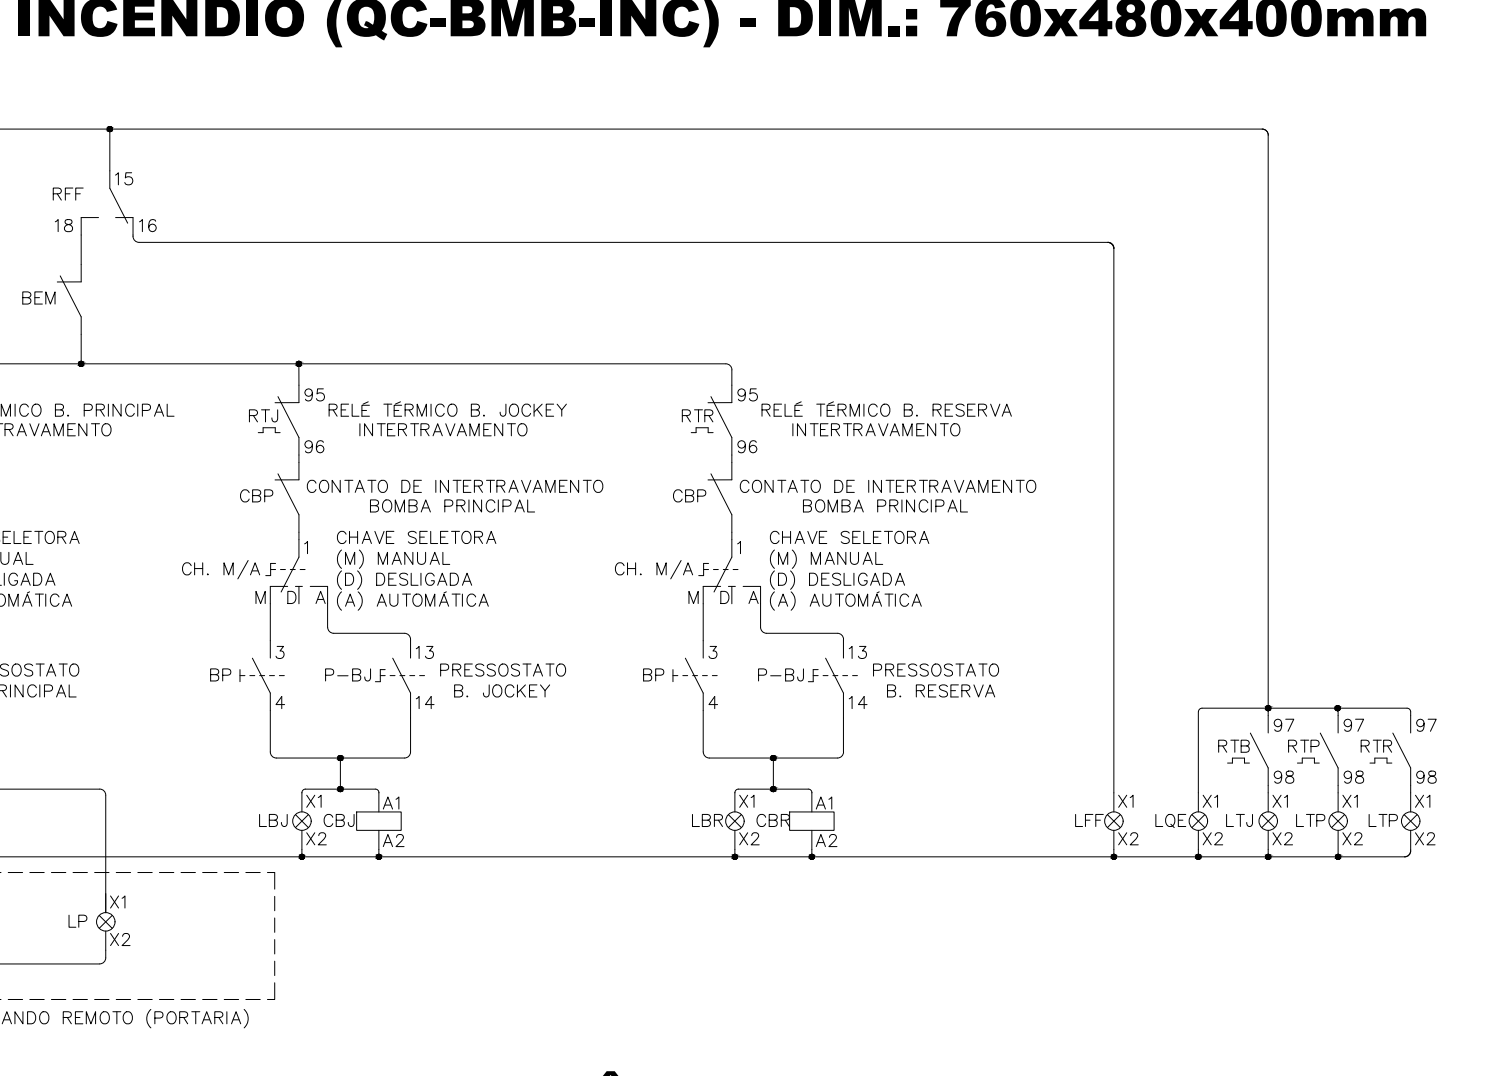






OBSERVAÇÕES:			
00	23/11/2022	EMIÇÃO INICIAL	
REV. Nº	DATA	DESCRIÇÃO DAS MODIFICAÇÕES	
PROJETA			
CLIENTE:			
TÍTULO:			
PROJETO DE EXPANSÃO (AMPLIAÇÃO) DO CAMPUS DO ATERRADO, VOLTA REDONDA / RJ			
CLIENTE:			
UNIVERSIDADE FEDERAL FLUMINENSE			
PROJETO:			
RUA DESEMBARGADOR ELLIS HERMYDO FIGUEIRA, S/N, ATERRADO, VOLTA REDONDA / RJ			
PROJETO:			
ALARME DE INCÊNDIO - TÉRREO			
ALARME DE INCÊNDIO - 1º, 2º e 3º ANDAR			
ALARME DE INCÊNDIO - COBERTURA			
ESTUDO PRELIMINAR			
PROJETO:			
PUCV-ALM-EP-01-BLOCOD-R00			
AUTOR DO PROJETO:			
CLIENTE:			
ANTÔNIO C. MARQUES NASCIMENTO JR			
ENGENHEIRO ELETRICISTA - CREA - RJ-496.322-5			
UNIVERSIDADE FEDERAL FLUMINENSE			
08.303.370.0001-08			
PROJETO:			
ALARME DE INCÊNDIO - TÉRREO			
ALARME DE INCÊNDIO - 1º, 2º e 3º ANDAR			
ALARME DE INCÊNDIO - COBERTURA			
ESTUDO PRELIMINAR			
PROJETO:			
PUCV-ALM-EP-01-BLOCOD-R00			
AUTOR DO PROJETO:			
CLIENTE:			
ANTÔNIO C. MARQUES NASCIMENTO JR			
ENGENHEIRO ELETRICISTA - CREA - RJ-496.322-5			
UNIVERSIDADE FEDERAL FLUMINENSE			
08.303.370.0001-08			

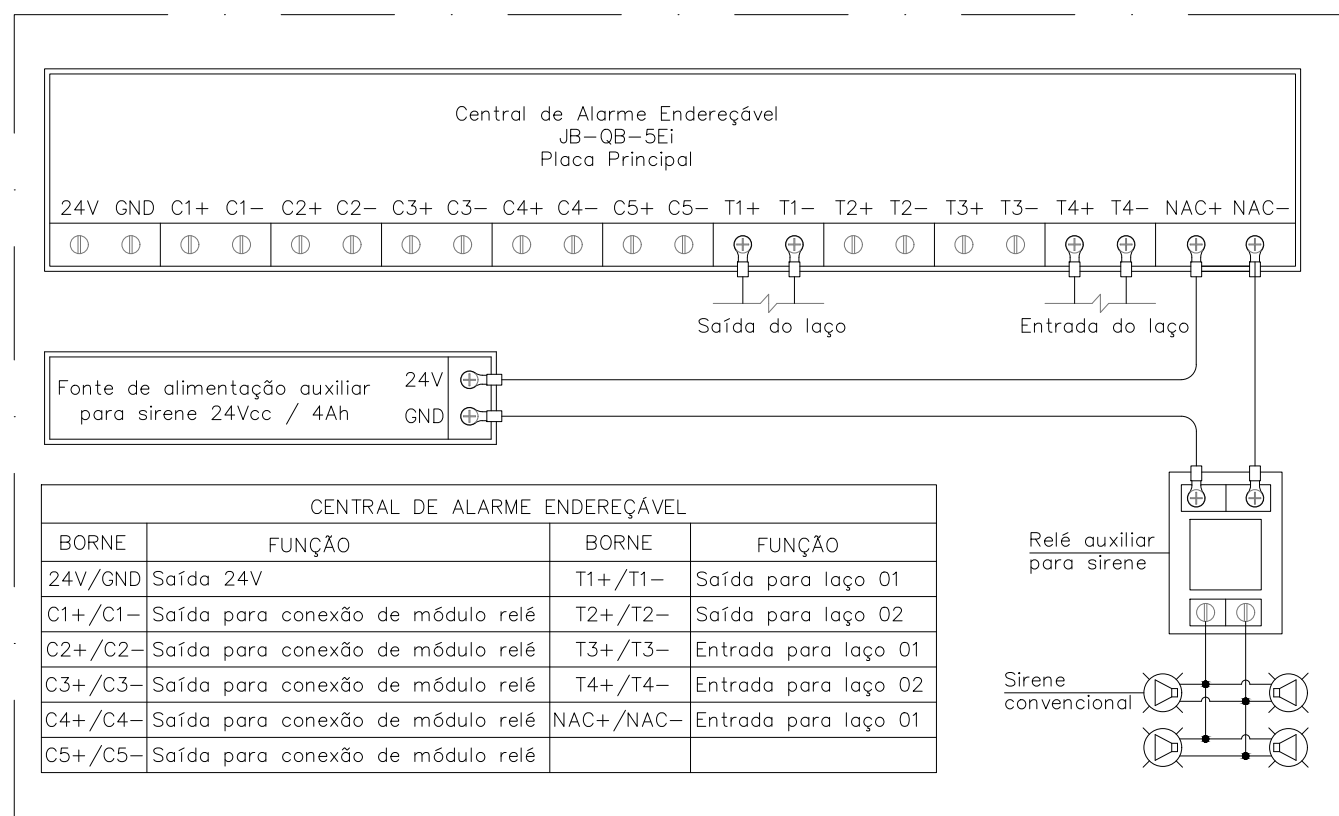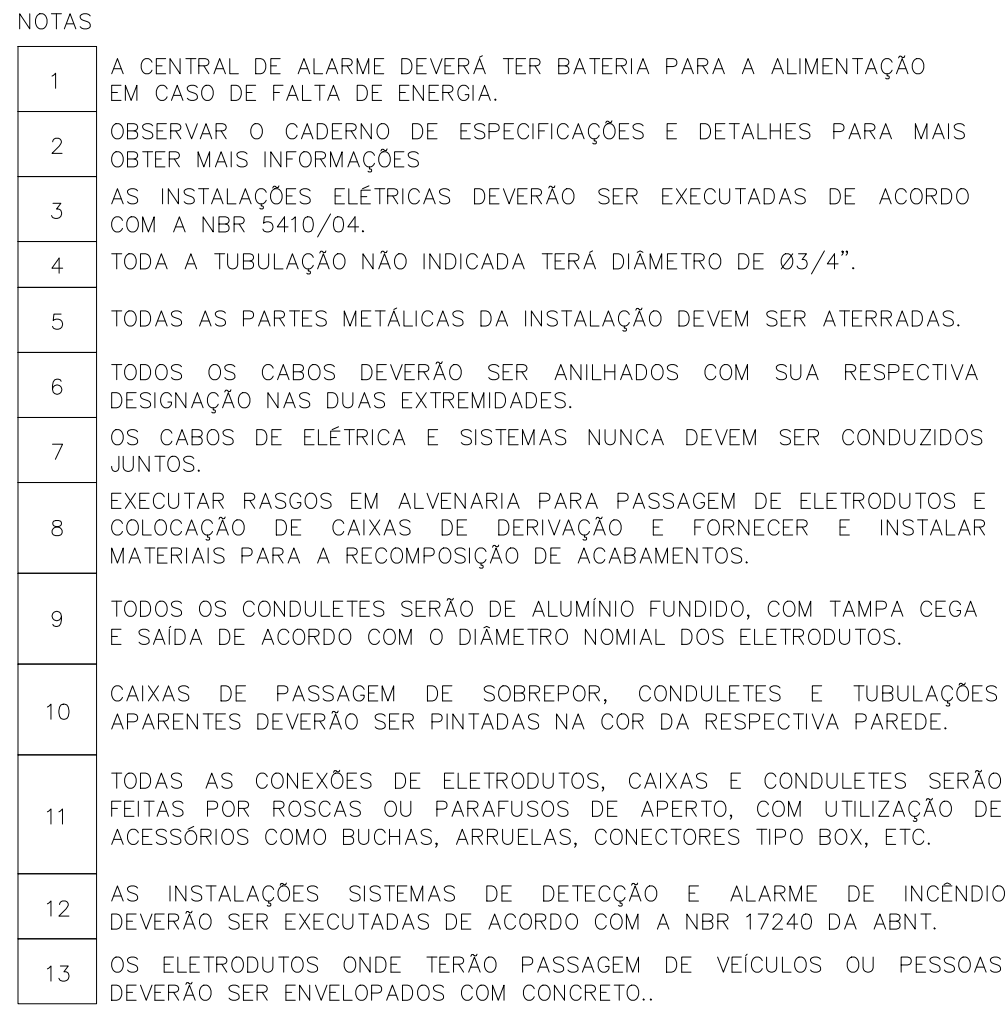

00	23/11/2022	EMISSÃO INICIAL	
DEV N°	DATA	DESCRIÇÃO DAS MODIFICAÇÕES	
PROJEÇÃO:		CLIENTE:	
 CNPJ: 09.478.515/0001-76 TRAV. ANDARAÍ Nº 48, (COARACÁ, BELÉM - PARÁ FONE: (91)3222-8802 / (91)399675581 projeto@alcanceprojetos.com.br			
TÍTULO:			
PROJETO DE EXPANSÃO (AMPLIAÇÃO) DO CAMPUS DO ATERRADO DA UFF			
CLIENTE:			
UNIVERSIDADE FEDERAL FLUMINENSE			
ENDEREÇO:			
RUA DESEMBARGADOR ELIS HERMYDIO FIGUEIRA, S/N, ATERRADO, VOLTA REDONDA / RJ			
CONTEÚDO:	DESENHO:	FRENTE / TOTAL	
ALARME DE INCÊNDIO - BLOCO A - TERREO	ANTONIO JUNIOR		
ALARME DE INCÊNDIO - BLOCO B - TERREO	LUCAS PORTAL		
ALARME DE INCÊNDIO - BLOCO C - TERREO	WALLACE OLIVEIRA		
ESCALA:	ESCALA:		
ESTUDO PRELIMINAR	INDICADA		
ARQUIVO:	DATA:		
PUNÇA-ALM-EP-02-ABCTER-R00	24/11/2022		
AUTOR DO PROJETO:		CLIENTE:	

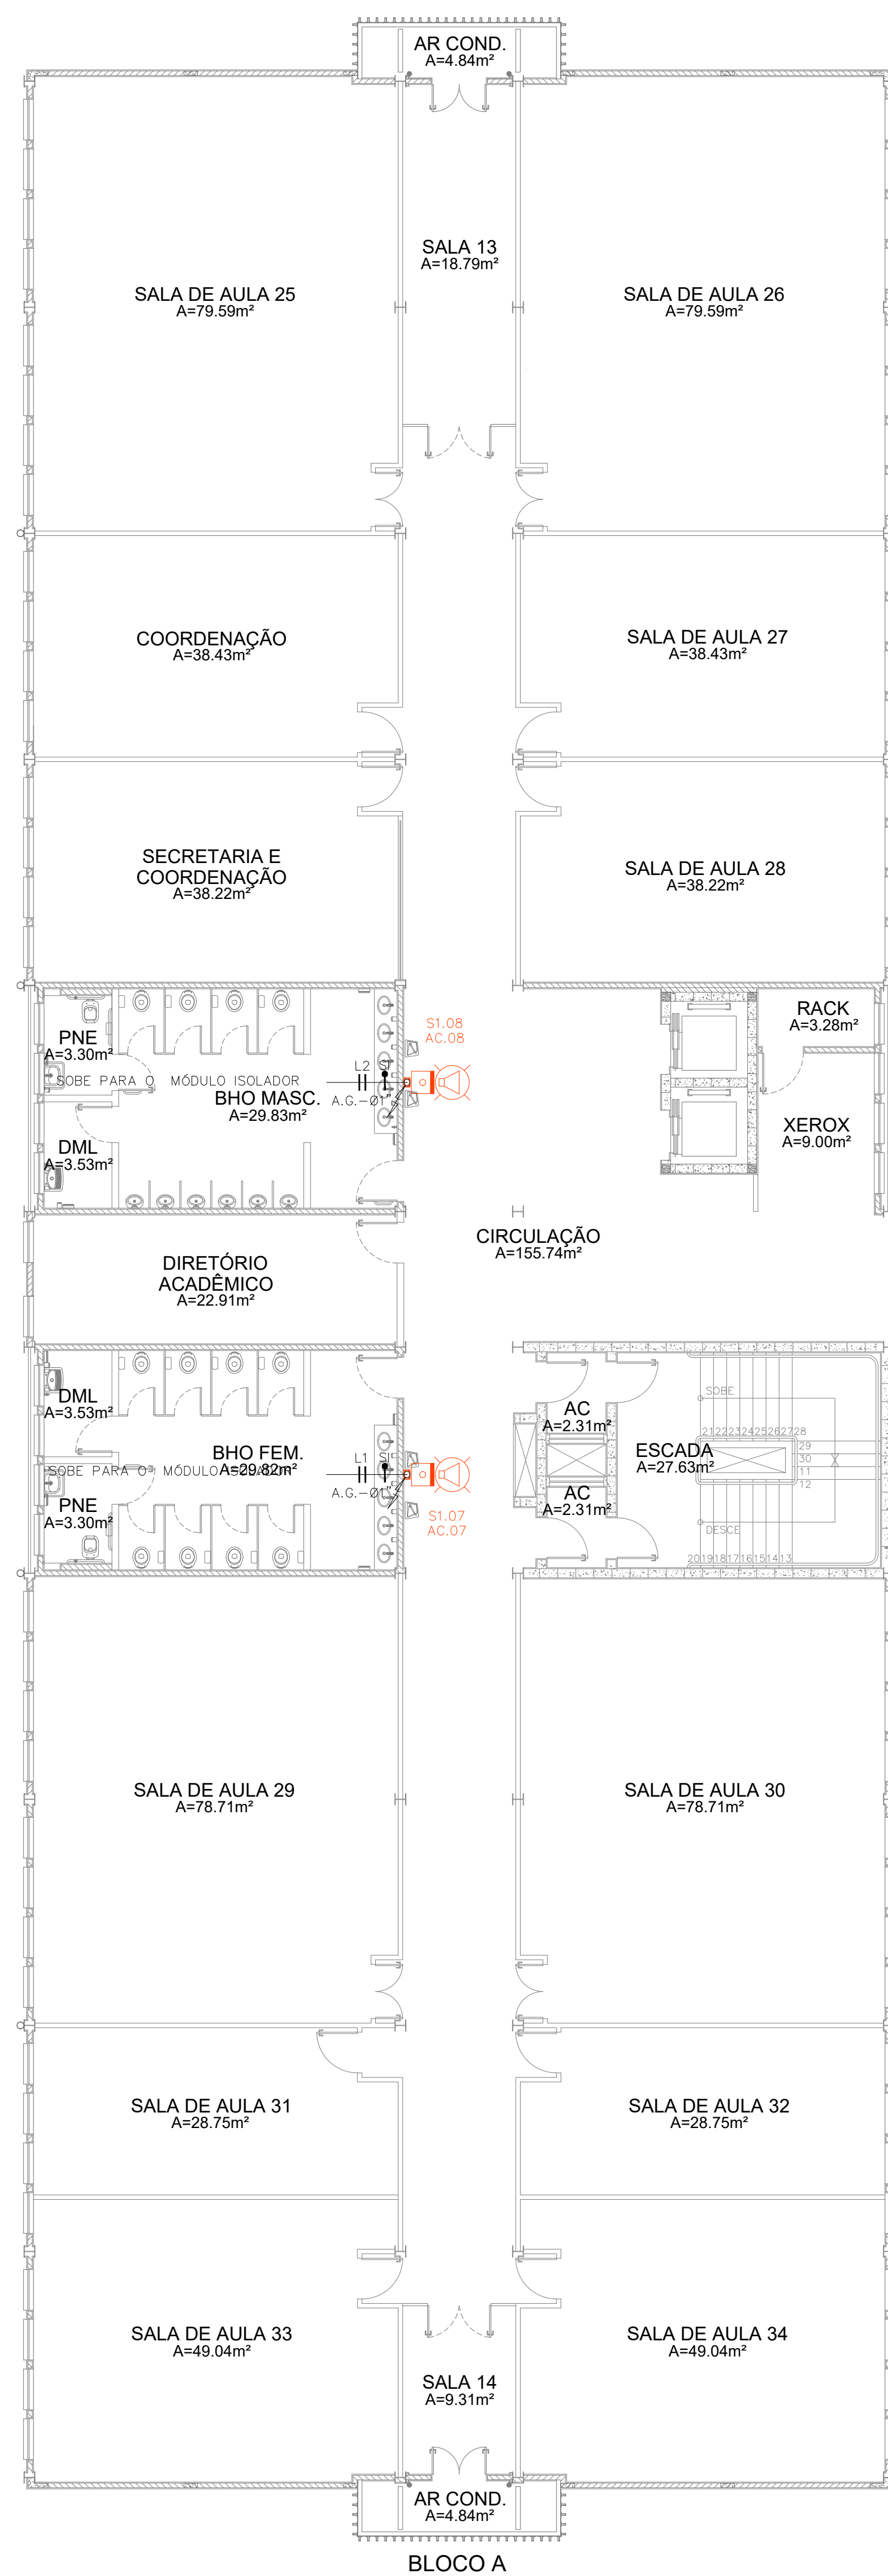

PLANTA BAIXA - BLOCOS A, B E C - 1º ANDAR
ESC.: 1/100

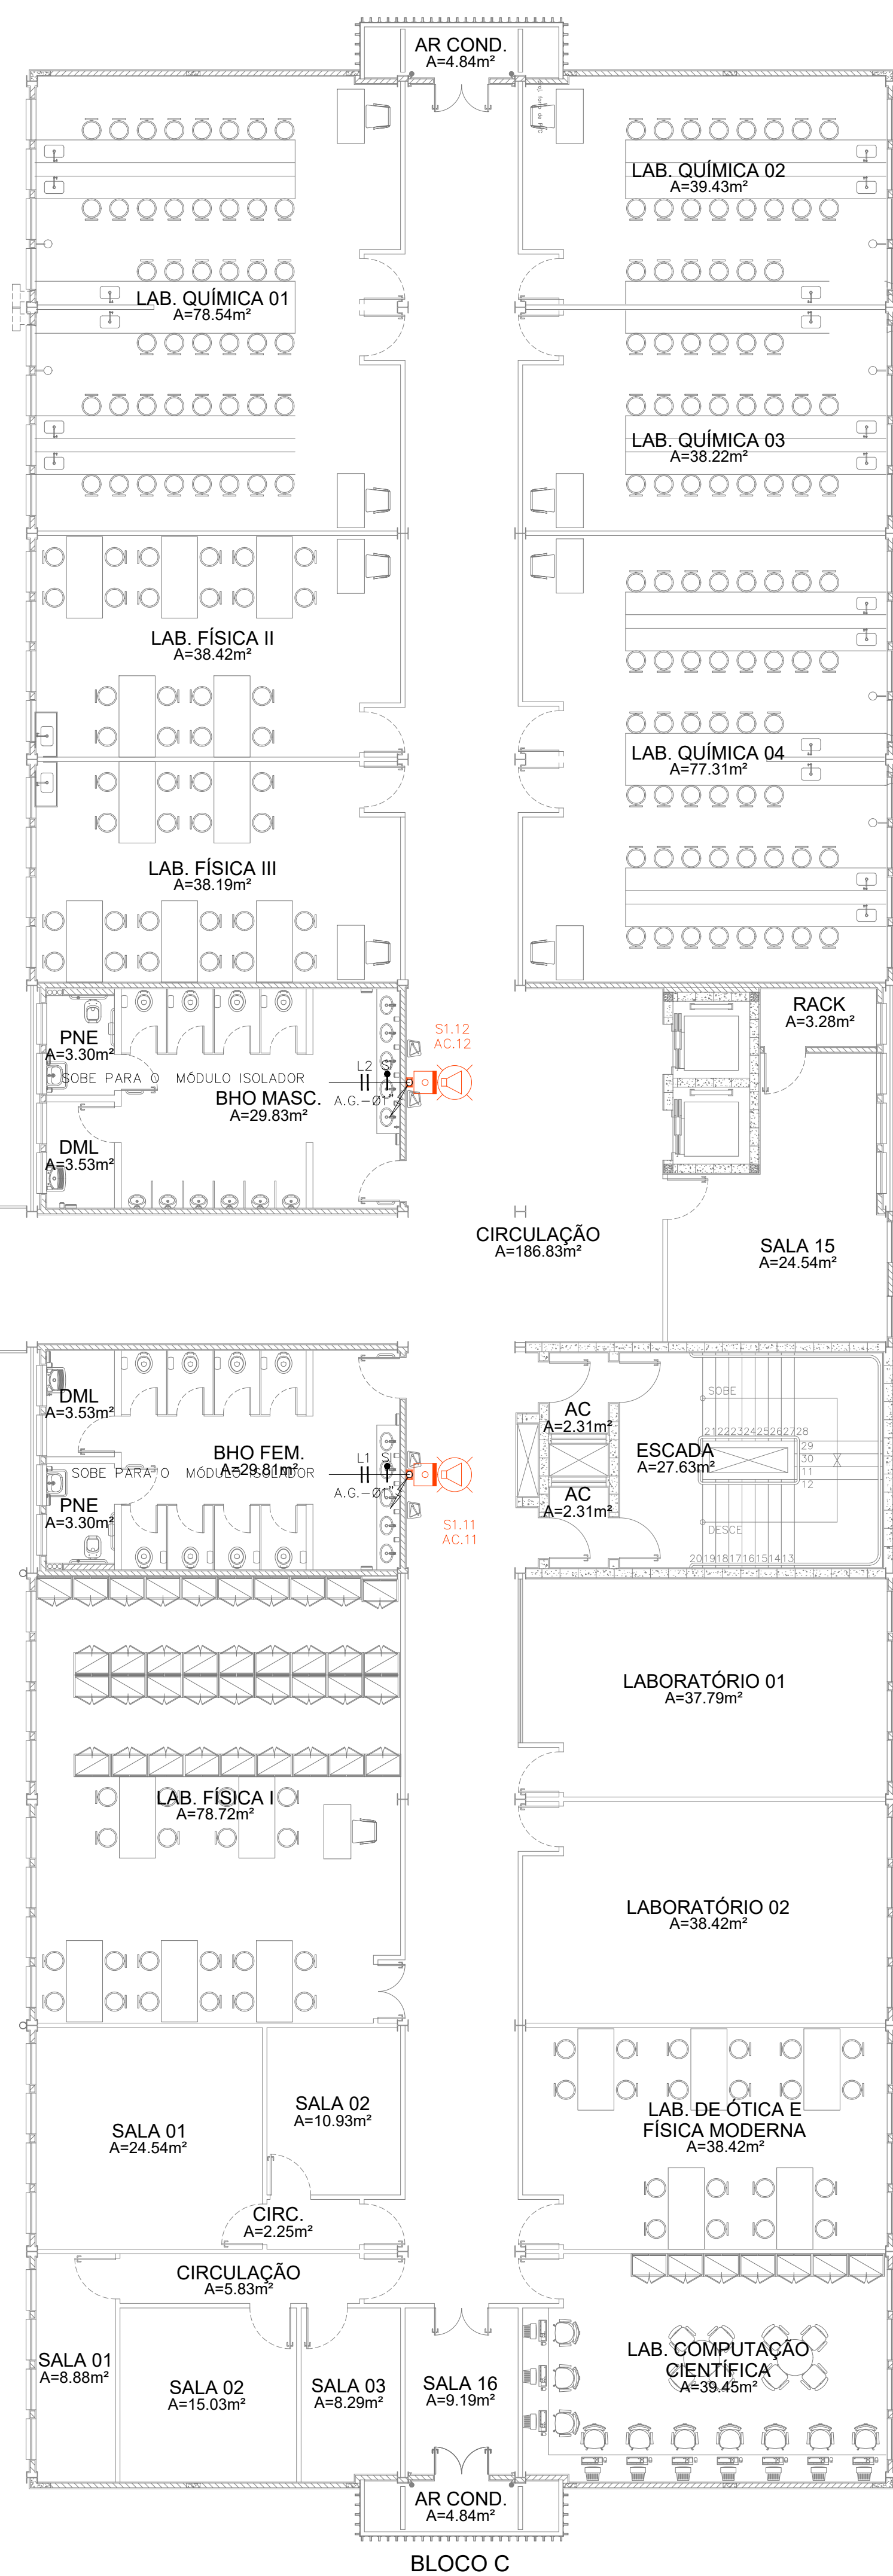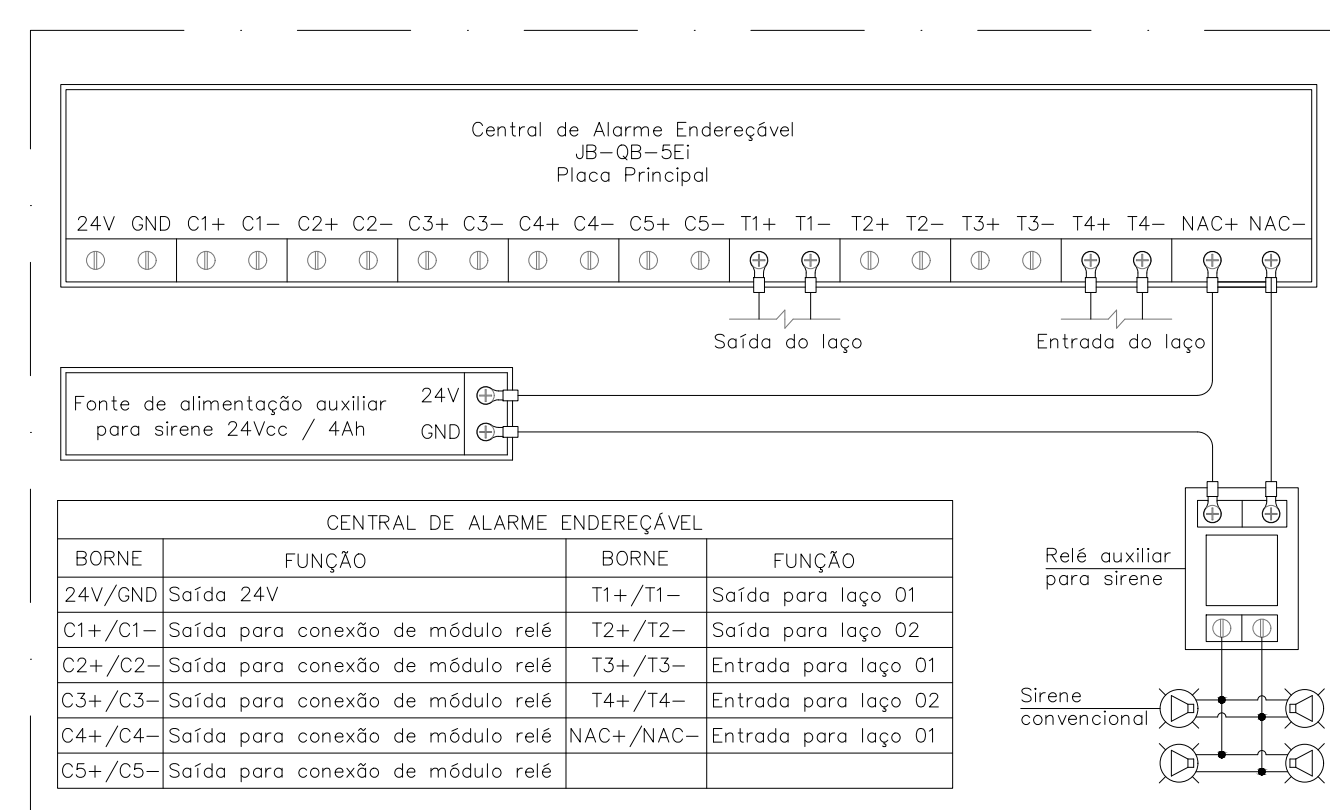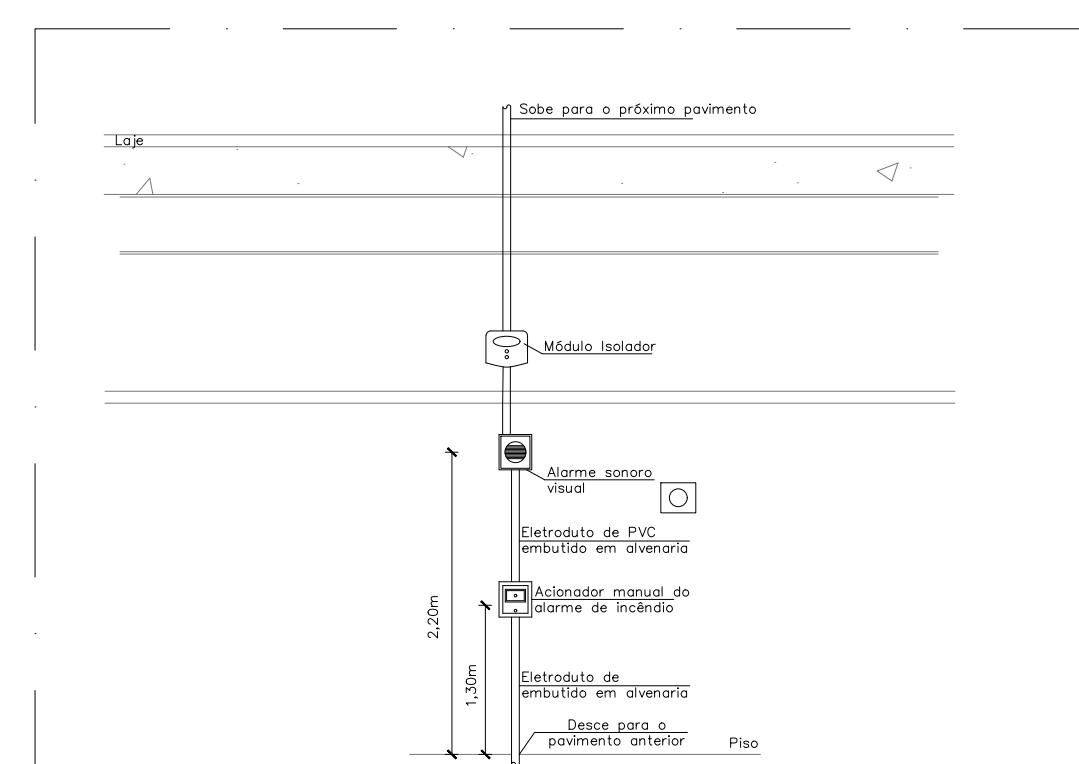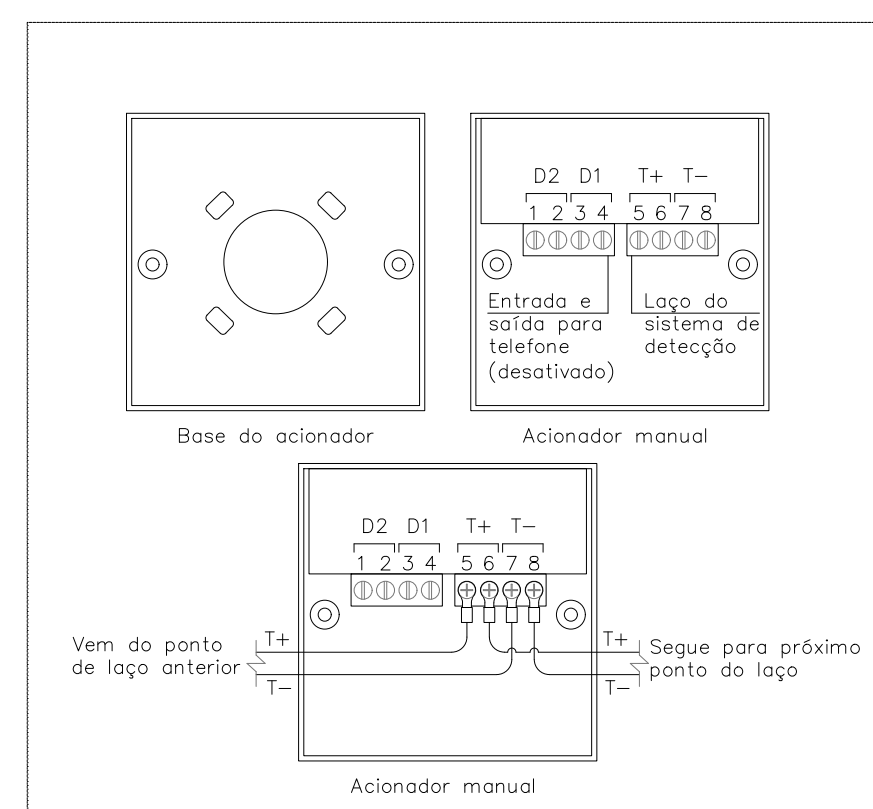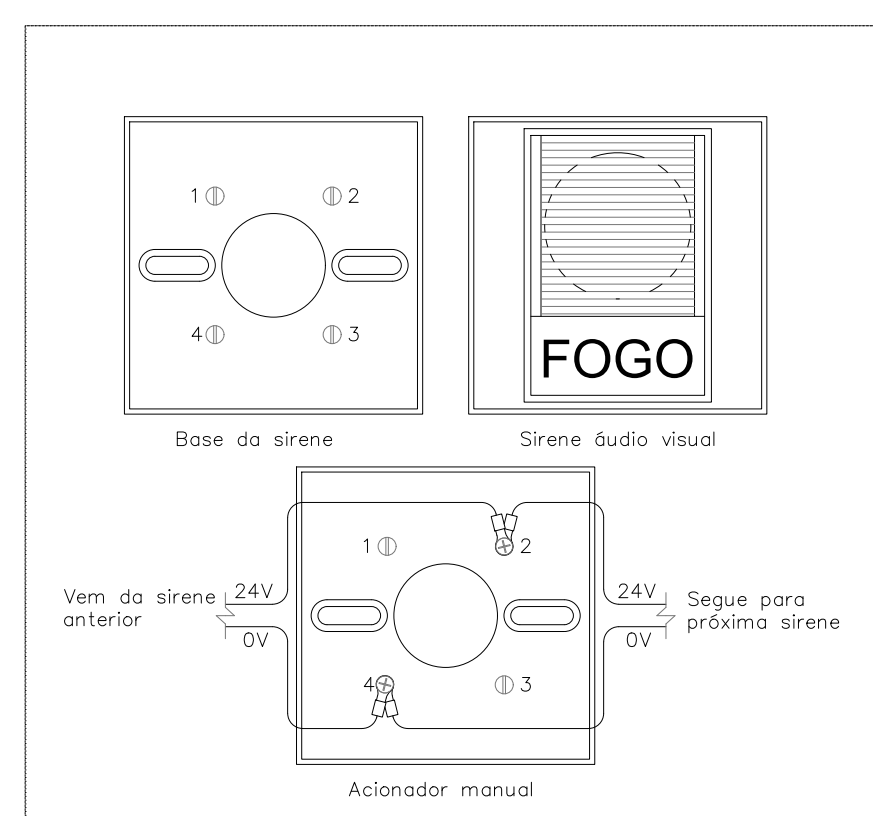

- [illegible]

LEGENDA

LARANJA: DETECÇÃO E ALARME DE INCÊNDIO

ELETRODUTO DE AÇO GALVANIZADO

 EMBUTIDO NO FORRO OU PAREDE

ELETRODUTO DE PEAD

 EMBUTIDO NO PISO

 EMBUTIDO NO PISO COM ENVELOPAMENTO DE CONCRETO

CONDULETES

 CONDUTE DE ALUMÍNIO – MODELOS DIVERSOS

IDENTIFICAÇÃO DE CIRCUITOS

NUMERAÇÃO DO LAÇO

TIPO DO CONDUITO

CONDUITO



DIÂMETRO OU DIMENSÃO DO

ACIONAMENTO E SIMULAZIÃO, INSTALADO SOBREPOSTO EM CONDUITE	 ALARME SONORO INSTALADO A 2,20m DO PISO ACABADO.  ACIONADOR MANUAL DE ALARME ELETROMECÂNICO INSTALADO A 1,50m DO PISO.  BOTEIRA PARA ACIONAMENTO MANUAL DA BOMBA DE INCÊNDIO INSTALADO A 1,50m DO PISO ACABADO.  MÓDULO ISOLADOR INSTALADO AO NÍVEL DA TUBULAÇÃO.
PIAÇÃO  CABO P/ ALARME 2 CONDUTORES DE 1,50mm ² POLARIZADO  CABO PARA CONTATO SECO COM 2 CONDUTORES DE 1,50mm ²	
DIVERSOS	 ELETRODUTO QUE SOBEE  ELETRODUTO QUE DESCE

OBSERVAÇÕES

00	23/11/2022	EMISSÃO INICIAL
REV N°	DATA	DESCRIÇÃO DAS MODIFICAÇÕES

PROJETISTA:

CNPJ: 09.478.515/0001-76
ANDRADAS Nº 48, ICOARACI, BELÉM - PARÁ
FONES: (91)3226-0802 / (91)991675581
projetos@alcancearquitetura.com


TO DE EXPANSÃO (AMPLIAÇÃO) DO

UNIVERSIDADE FEDERAL FLUMINENSE



Universidade
Federal
Fluminense

CIENTE:
UNIVERSIDADE FEDERAL FLUMINENSE

RUA DESEMBARGADOR ELLIS HERMYD

CONTEÚDO:

ALARME DE INCÊNDIO - BLOCO A - 1º A

ALARME DE INCÊNDIO - BLOCO C - 1º A

100% 90% 80% 70% 60% 50% 40% 30% 20% 10% 0%

ETAPAc

ESTUDO PRELIMINAR

PUVCA-ALM-EP-03-ABC1AN-R00

AUTOR DO PROJETO:


ANTONIO JUNIOR
LUCAS PORTAL
WALLACE OLIVEIRA




	ESCALA
--	--------

INDICADA





DATA:

24/11/2022

ALM
03/06


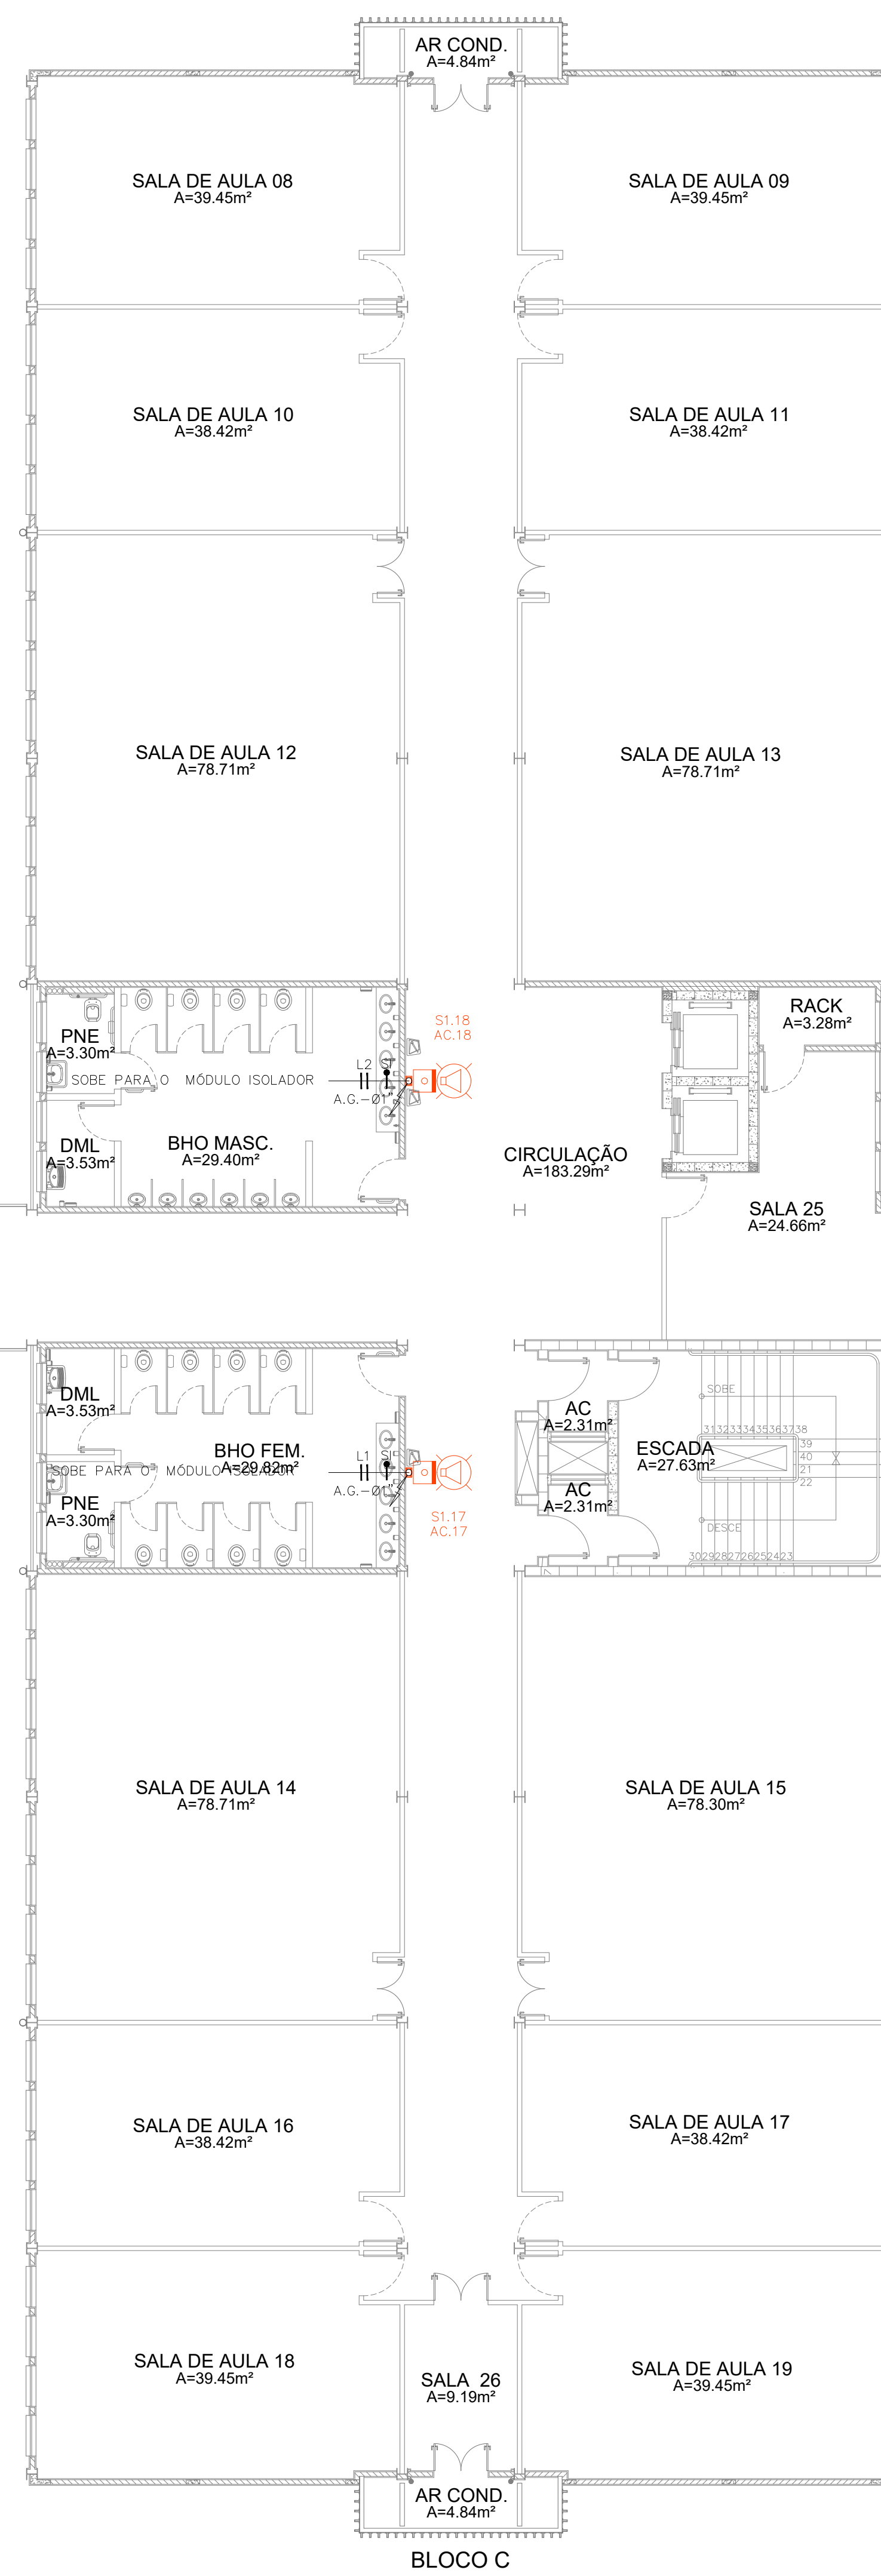
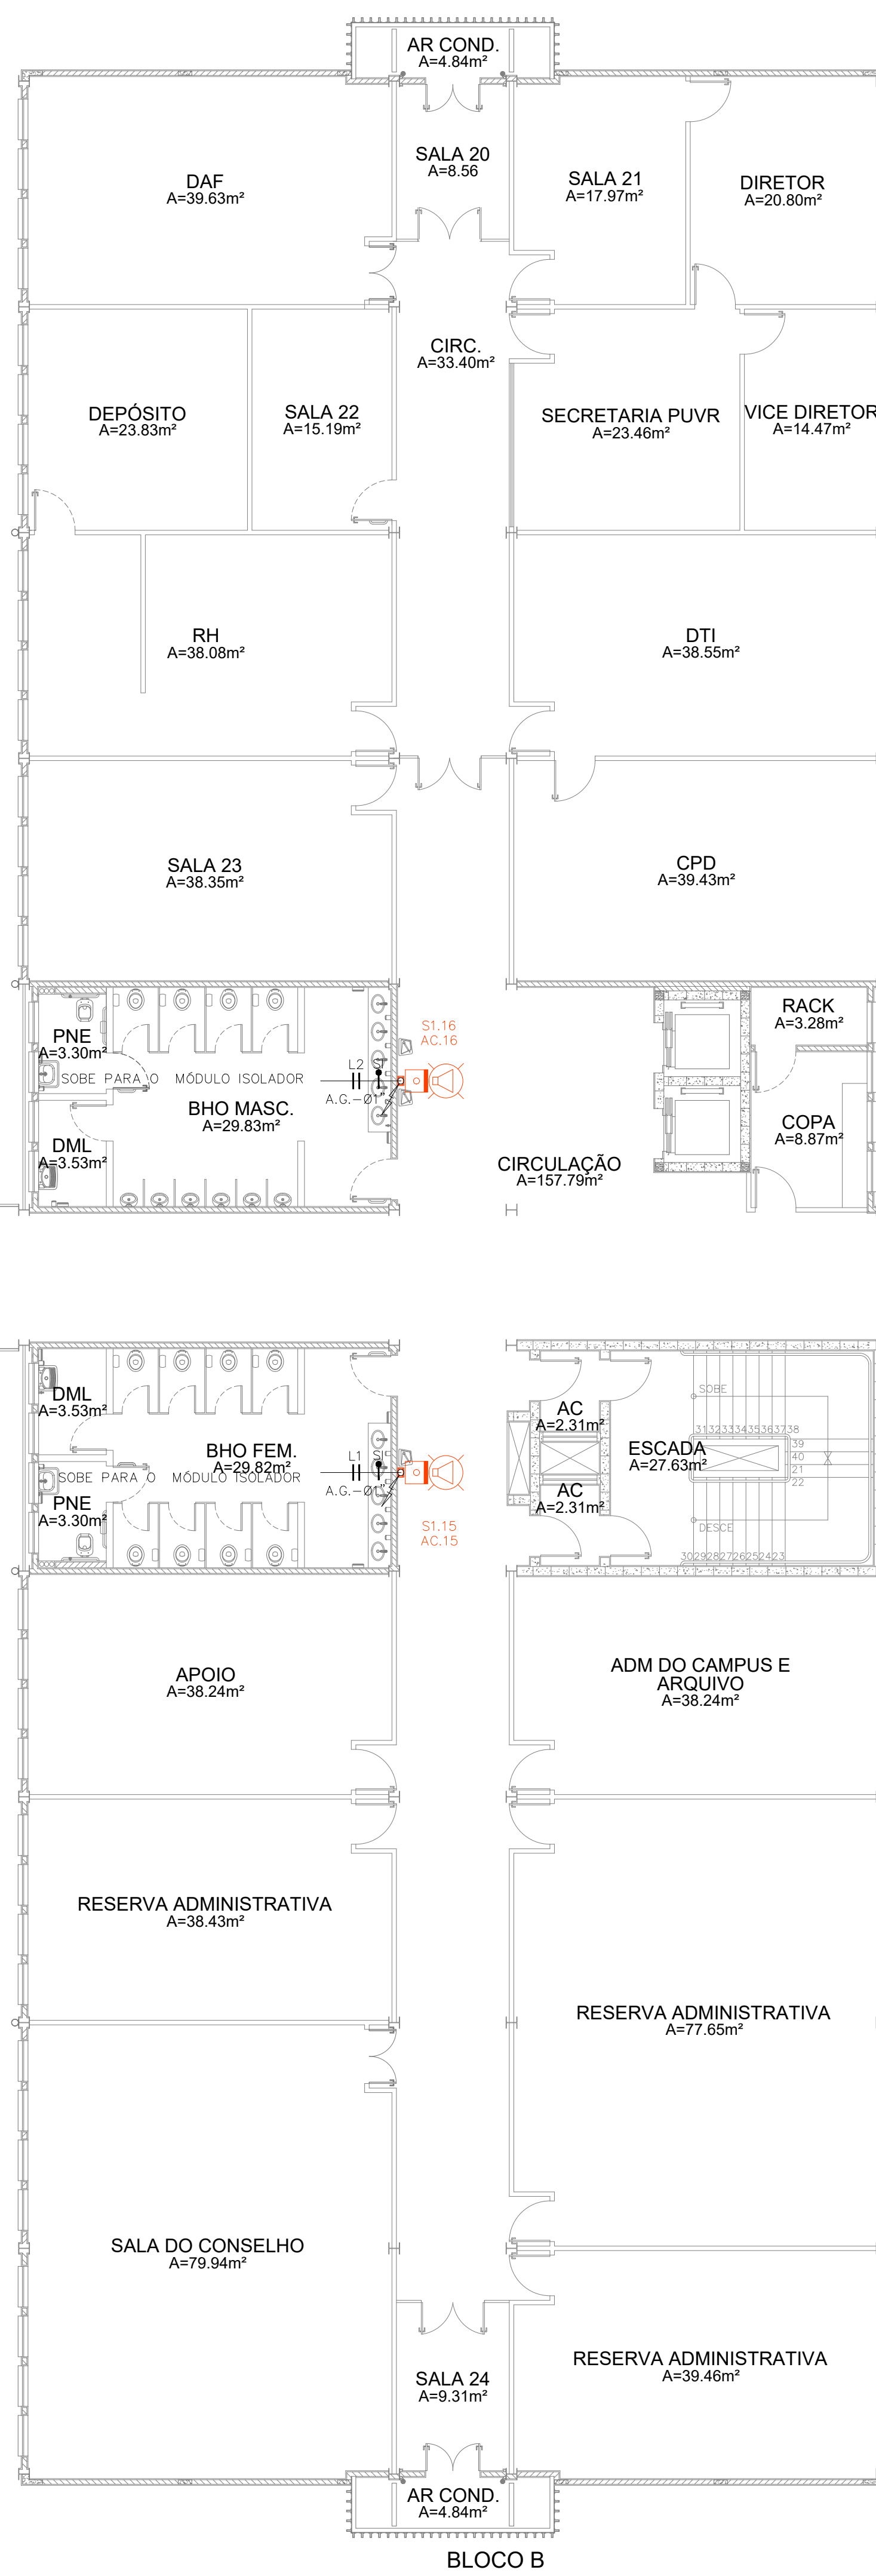
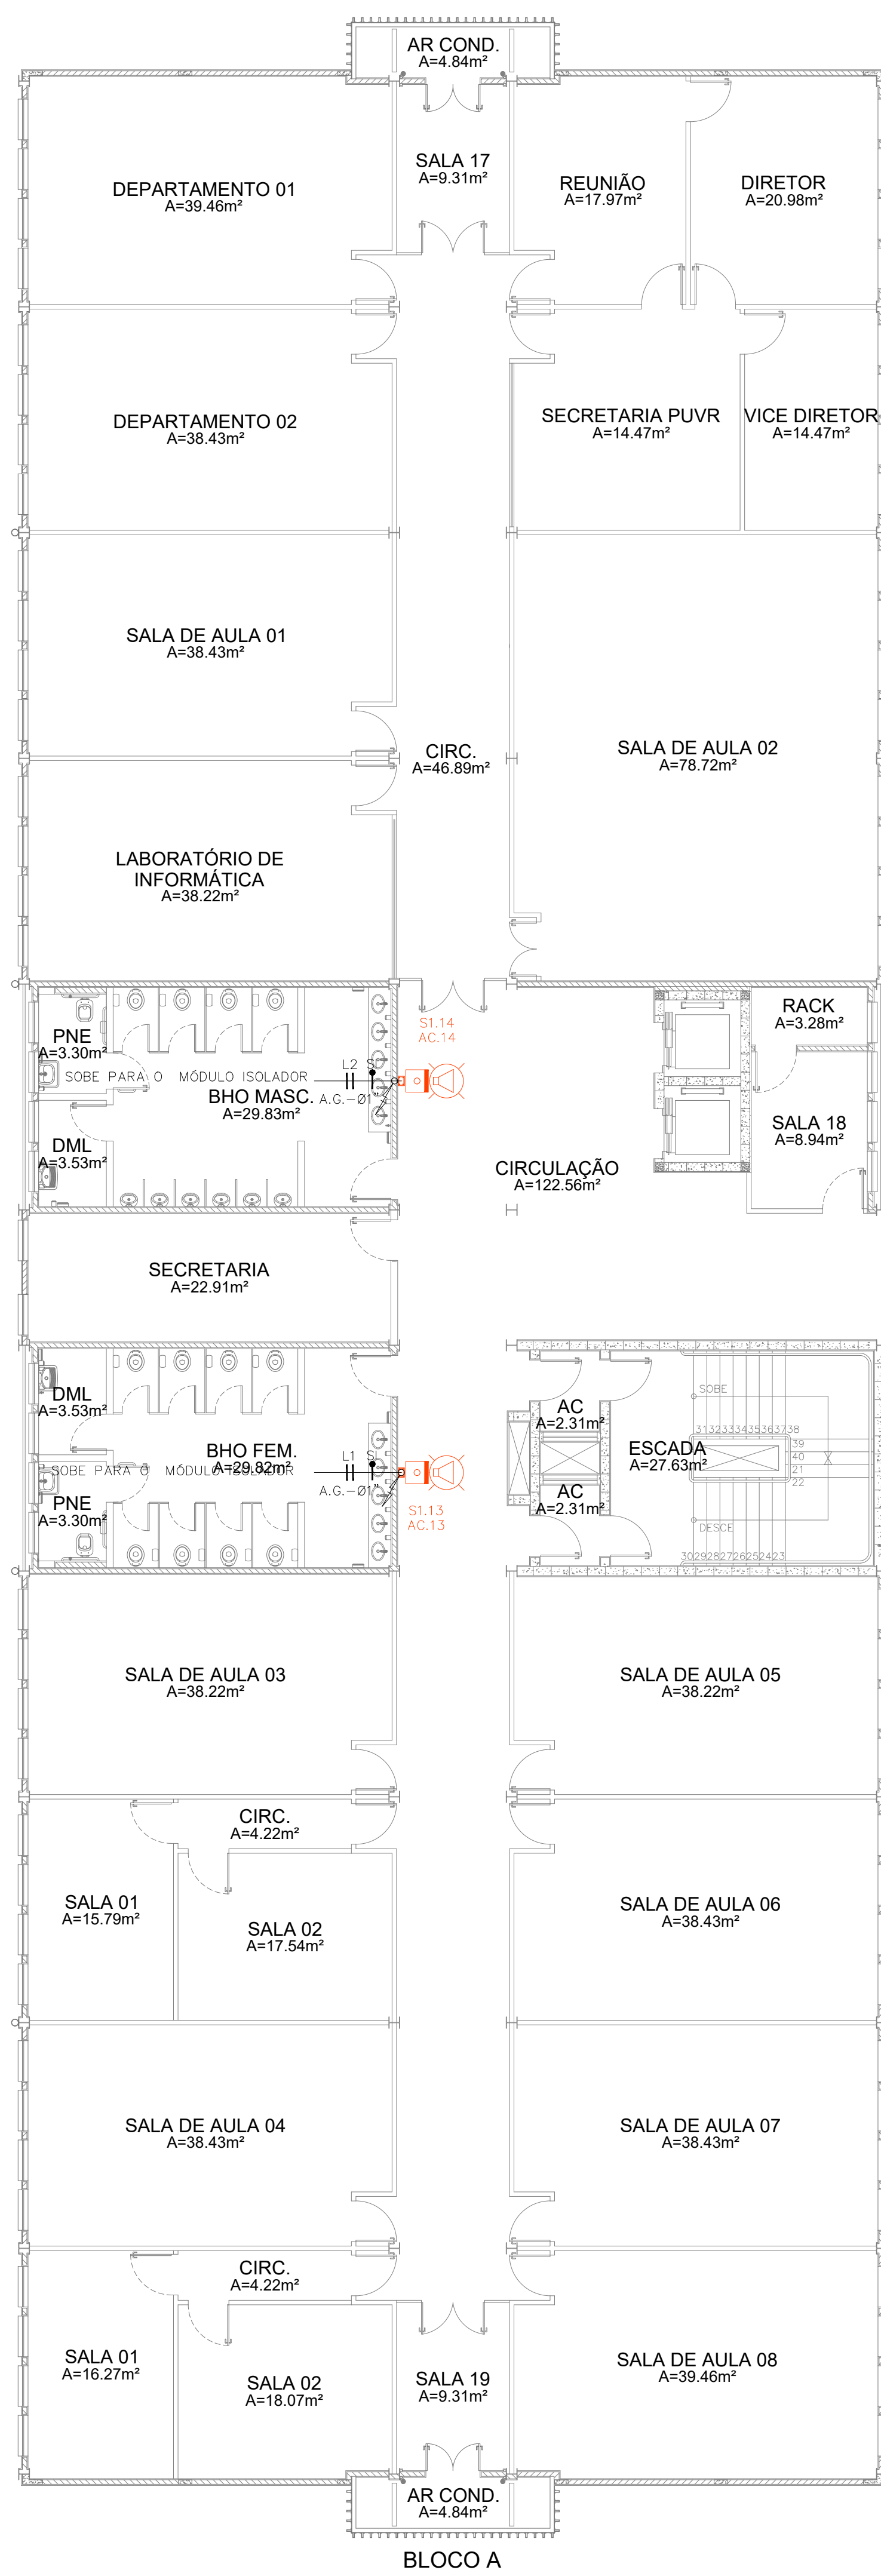


- | | |
|-------|--|
| NOTAS | |
| 1 | A CENTRAL DE ALARME DEVERÁ TER BATERIA PARA A ALIMENTAÇÃO |
| 2 | EM CASO DE FALTA DE ENERGIA ELÉTRICA. |
| 3 | OBSERVAR O CADRÃO DE ESPECIFICAÇÕES E DETALHES PARA MAIS INFORMAÇÕES |
| 4 | OS CABOS ELÉTRICOS DEVEM SER EXECUTADOS DE ACORDO COM A NBR 5416/04. |
| 5 | TODA A TUBULAÇÃO NÃO INDICADA TERÁ DIÂMETRO DE 3/4". |
| 6 | TODAS AS PARTES METÁLICAS DA INSTALAÇÃO DEVEM SER ATERRADAS. |
| 7 | TODOS OS CABOS DEVERÃO SER ANULHADOS COM SUA RESPECTIVA |
| 8 | ETIQUETA, E OS CABOS DE ELÉTRICA E SISTEMAS NUNCA DEVEM SER CONDUZIDOS JUNTOS |
| 9 | EXISTEM PASSAGENS EM ALVENARIA PARA PASSAGEM DE ELÉTROTUBOS E COLOCAÇÃO DE CAIXAS DE DERIVAÇÃO E FORMER E INSTALAR |
| 10 | OS TUBOS CONDUZEM PARA O RECORRIDO DE ACORDO COM O PROJETO |
| 11 | TODOS OS CONDUÍTES SERÃO ALUMINUM FLEX, COM TAMPA C/FECHA E SAÍDA DE ACORDO COM O DIÂMETRO NOMIAL DOS ELÉTROTUBOS. |
| 12 | CABOS DE PASSAGEM DE SOBREPOR, CONDUÍTES E TUBULAÇÕES APARENTEMENTE DEVEM SER PINTADAS NA COR DA RESPECTIVA PAREDE. |
| 13 | TODAS AS CONEXÕES DE ELÉTROTUBOS, CABOS E CONDUÍTES SERÃO FEITAS COM AS TÉCNICAS DEBIDAS, SEM O USO DE FERRAMENTAS DE ACESSÓRIOS COMO BUCHAS, DUREÇAS, CONECTORES TIPO BOX, ETC. |
| 14 | AS INSTALAÇÕES SISTEMAS DE DETECÇÃO E ALARME DE INCÊNDIO DEVEM SER EXECUTADAS DE ACORDO COM A NBR 17202 DA ABNT. |
| 15 | OS DISPOSITIVOS ONDE TERÃO PASSAGEM DE VÍDEO PARA AS PESSOAS DEVERÃO SER ENVELOPADOS COM CONCRETO. |

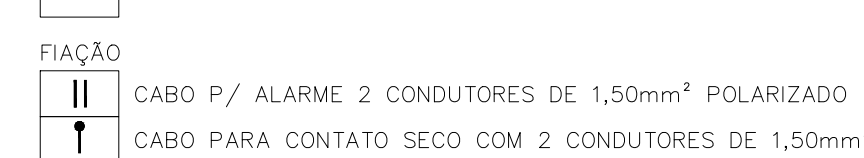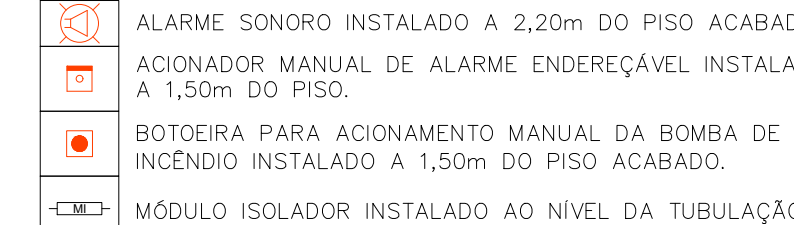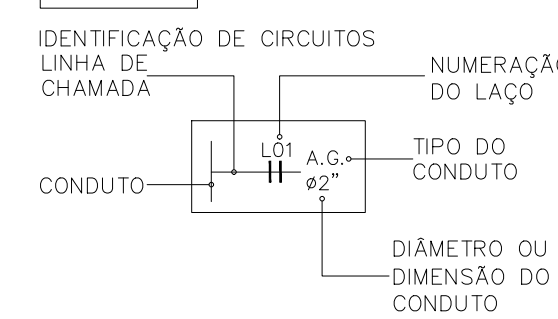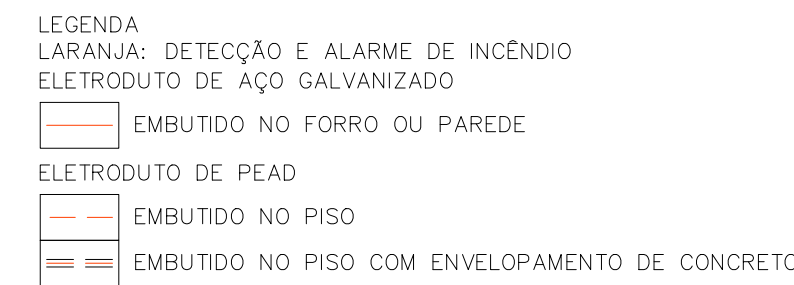

ALARME DE INCÊNDIO - BLOCOS A, B E C - 2º ANDAR

ESC.: 1/100

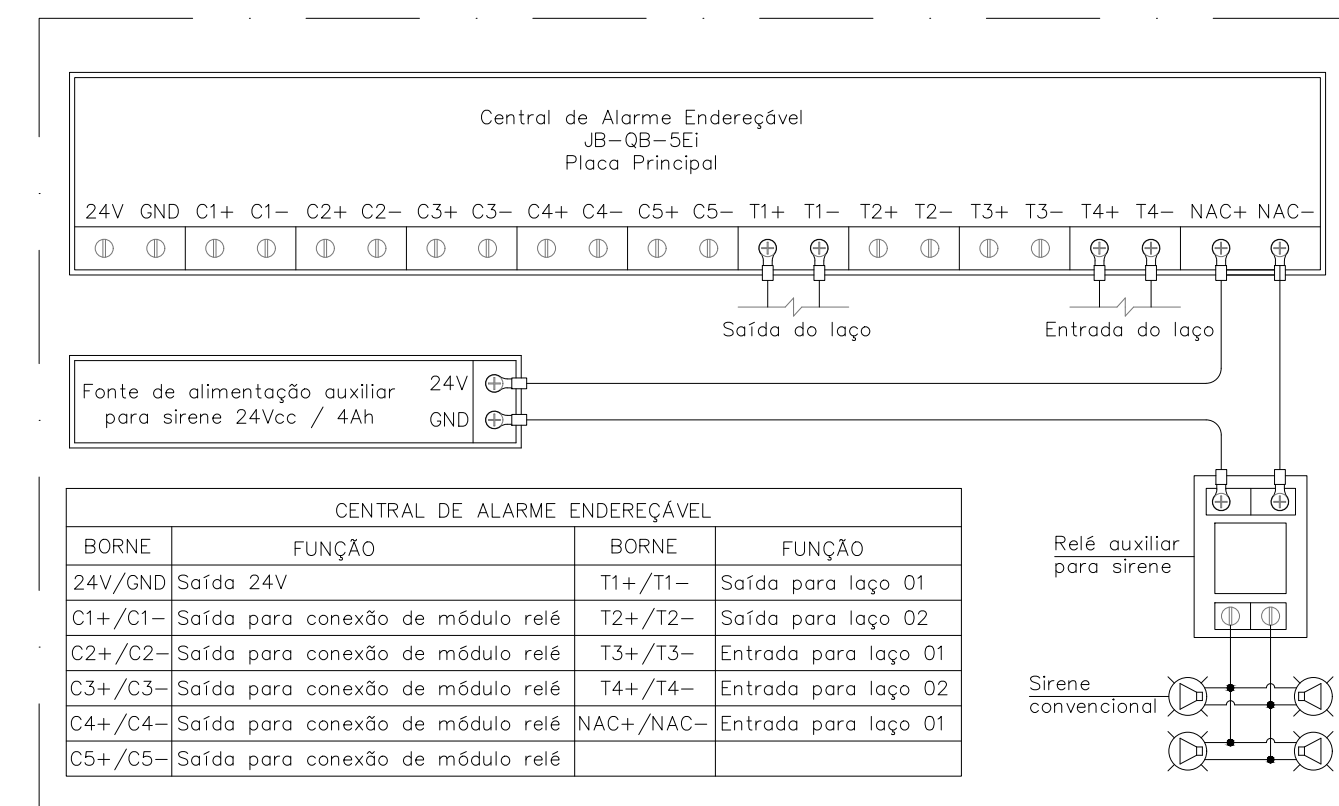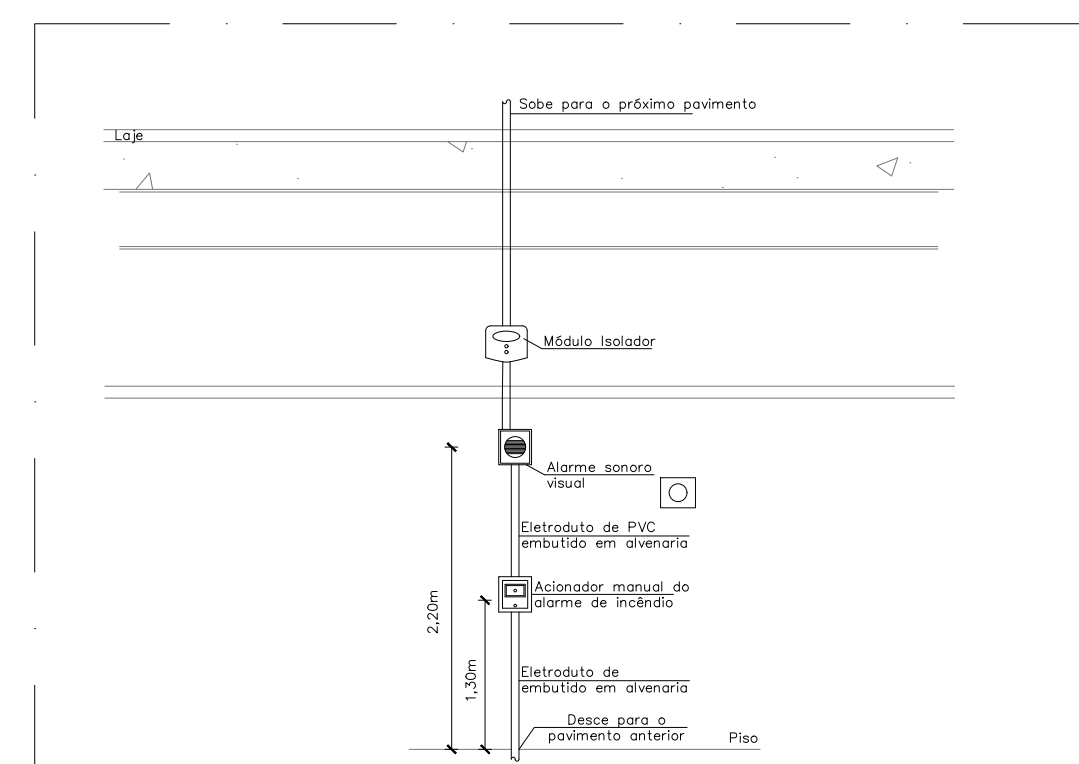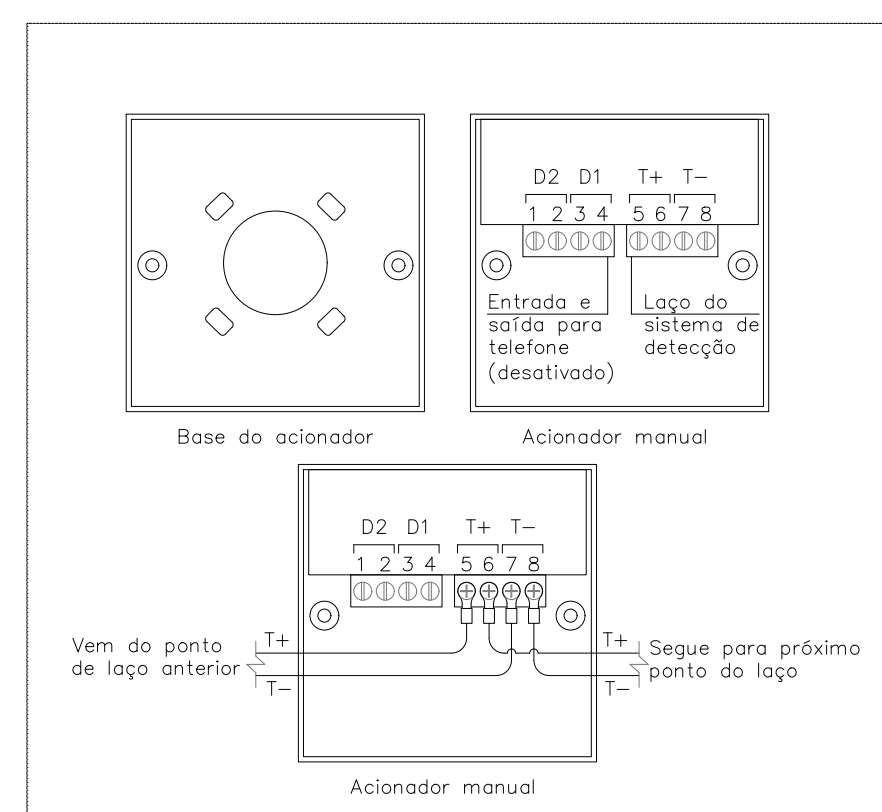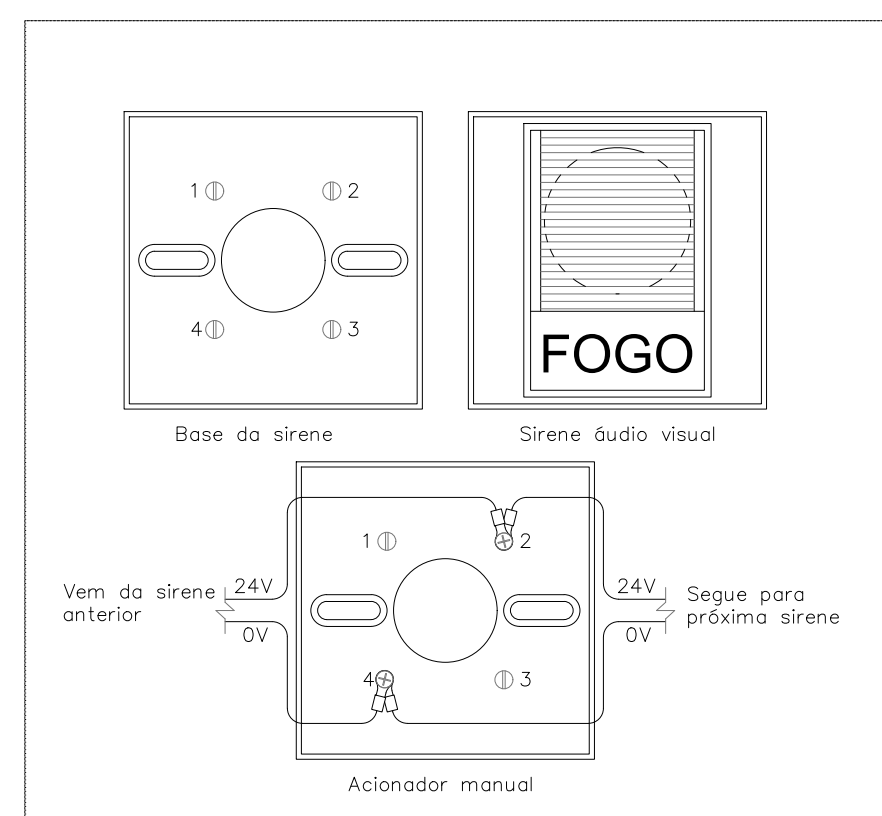

OBSERVAÇÕES:		
00	23/11/2022	EMISSÃO INICIAL
REV N°	DATA	DESCRIÇÃO DAS MODIFICAÇÕES
PROJETO:  CNPJ: 09.478.515/0001-76 TRAV. ANDARAIS Nº 46, TOCANTINS RELEW - PARÁ FONES: (91)3226-0802 / (91)991075581 projeto@alcancearquitectura.com		CLIENTE: 
TÍTULO: PROJETO DE EXPANSÃO (AMPLIAÇÃO) DO CAMPUS DO ATERRADO NA UFF CLIENTE: RUA DESEMBARGADOR ELLIS HERMYDIO FIGUEIRA, S/N. ATERRODO, VOLTA REDONDA / RJ ENDEREÇO: UNIVERSIDADE FEDERAL FLUMINENSE		
CONTEÚTO: ALARME DE INCÊNDIO - BLOCO A - 2º ANDAR ALARME DE INCÊNDIO - BLOCO B - 2º ANDAR ALARME DE INCÊNDIO - BLOCO C - 2º ANDAR ESCALA: INDICADA		FRENCHA / TOTAL: 26.33 x 156.0001 = ALM 04/06
ETAPA: ESTUDO PRELIMINAR DATA: 24/11/2022		
ARQUIVO: PUVCA-ALM-EP-04-ABC2AN-R00 AUTOR DO PROJETO: ANTÔNIO C. MARQUES NASCIMENTO JR.		ESCALA: INDICADA DATA: 24/11/2022 CLIENTE: UNIVERSIDADE FEDERAL FLUMINENSE

