


**01** PLANTA DEMOLIR-CONSTRUIR  
ESCALA: 1/25

*Arquiteto Geraldo dos Santos Pedro*

Divisão de Projeto de Arquitetura  
Arquiteto Geraldo dos Santos Pedro  
SIAPF 1722949

HALL RECEPÇÃO

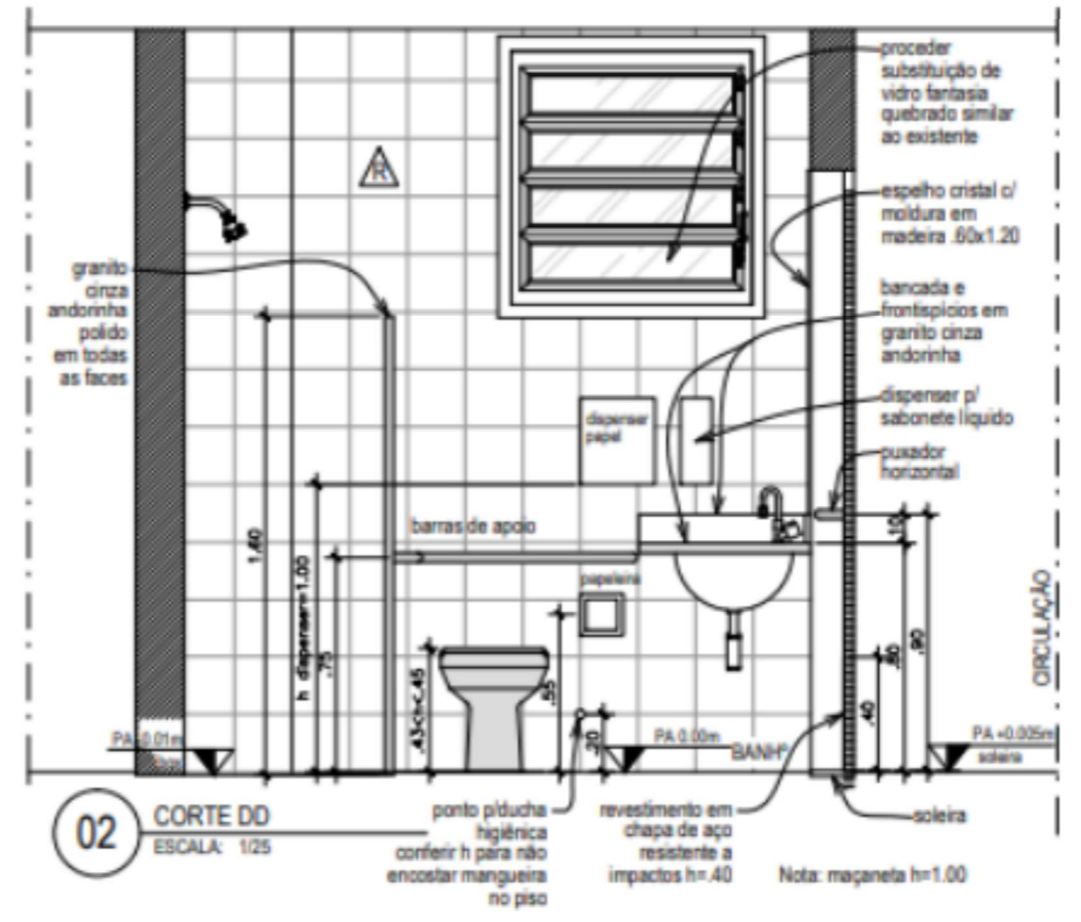

**02** CORTE DO  
ESCALA: 1/25

- LEGENDA
- alvenaria existente
  - alvenaria a demolir
  - alvenaria a construir

**saen** MEC  
UFF



