

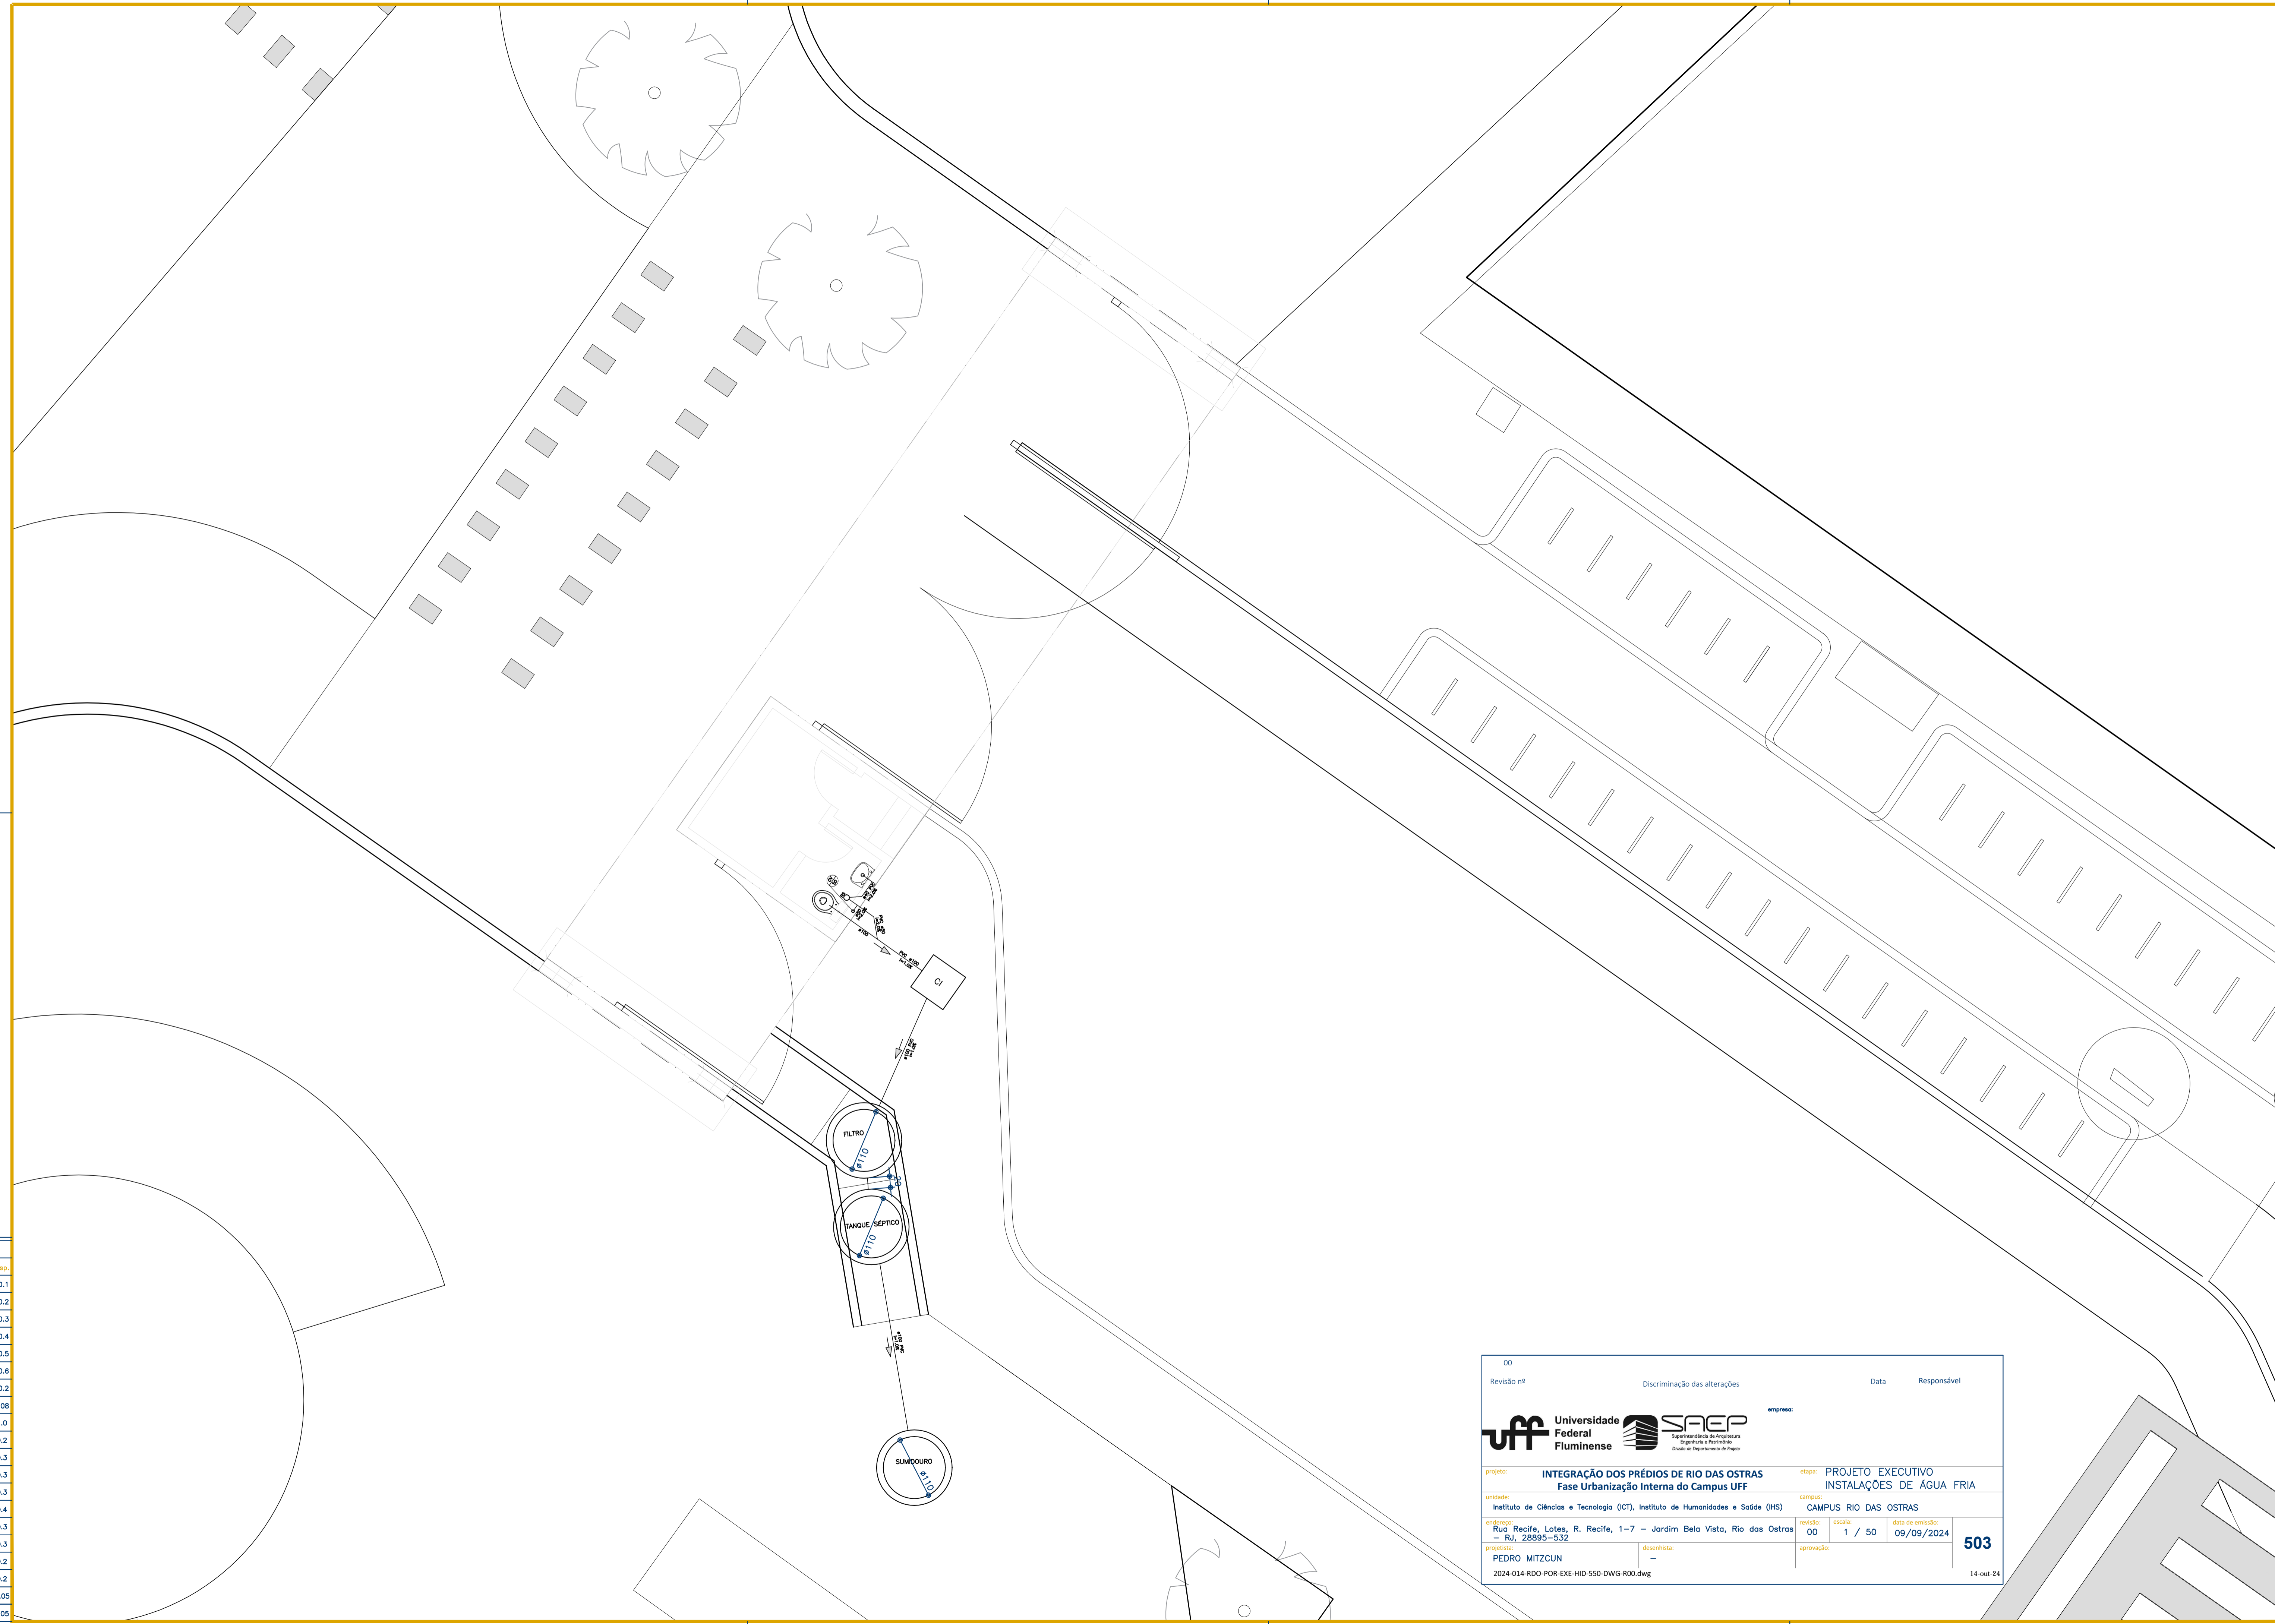


Platagem		
Penas	Cor	Esp.
Red	Black	0.1
Yellow	Black	0.2
Green	Black	0.3
Cyan	Black	0.4
Blue	Black	0.5
Magenta	Black	0.6
White	Black	0.2
08	08	0.08
10	Black	1.0
22	22	0.2
34	34	0.3
36	36	0.3
42	42	0.3
144	144	0.4
150	158	0.3
251	251	0.3
252	252	0.2
253	253	0.2
254	254	0.05
Outras Cores	08	0.05

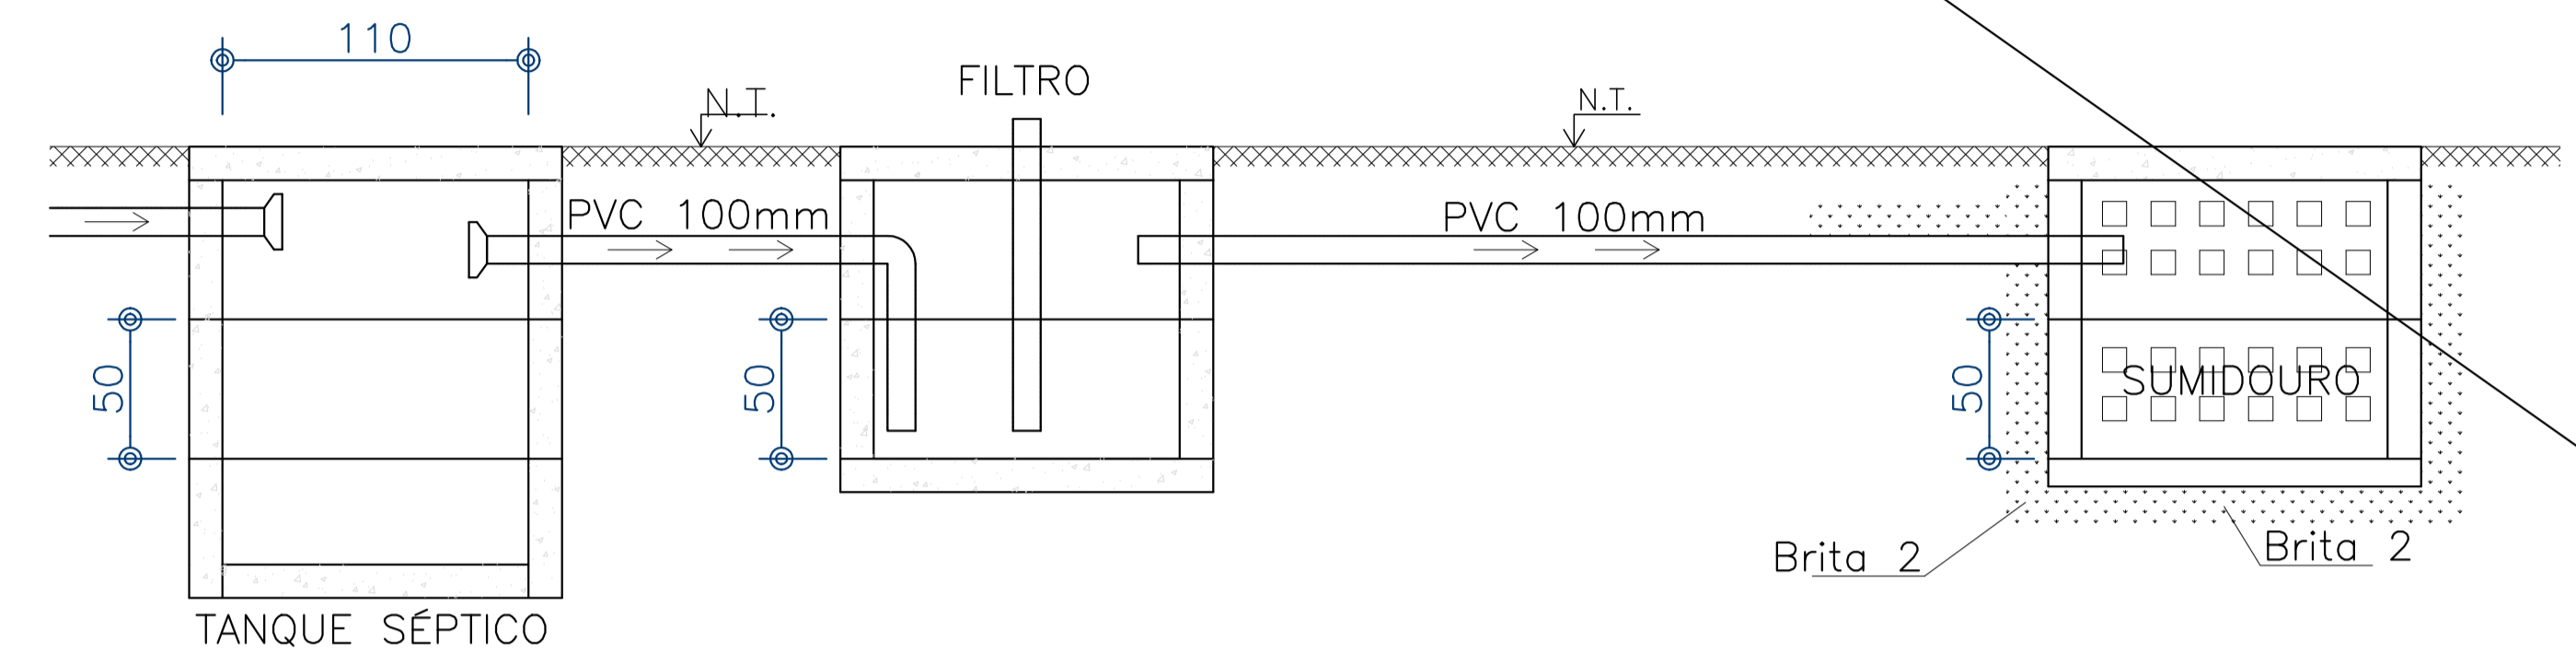

00	Discriminação das alterações	Data	Responsável
Revisão nº			
 <b>Universidade Federal Fluminense</b>		 <b>SAEP</b> <small>Superintendência de Arquitetura, Engenharia e Planejamento          Divisão de Planejamento de Projeto</small>	
empresa:			
projeto:	<b>INTEGRAÇÃO DOS PRÉDIOS DE RIO DAS OSTRAS</b>	etapa:	<b>PROJETO EXECUTIVO</b>
unidade:	<b>Fase Urbanização Interna do Campus UFF</b>	campo:	<b>INSTALAÇÕES DE ÁGUA FRIA</b>
endereço:	Instituto de Ciências e Tecnologia (ICT), Instituto de Humanidades e Saúde (IHS)	revisão:	<b>CAMPUS RIO DAS OSTRAS</b>
projeto:	Rua Recife, Lotes, R. Recife, 1-7 - Jardim Bela Vista, Rio das Ostras - RJ, 28895-532	escala:	<b>1 / 50</b>
desenhista:	PEDRO MITZCUN	data de emissão:	<b>09/09/2024</b>
aprovação:			<b>503</b>
2024-014-RDO-POR-EXE-HID-550-DWG-R00.dwg			14-out-24

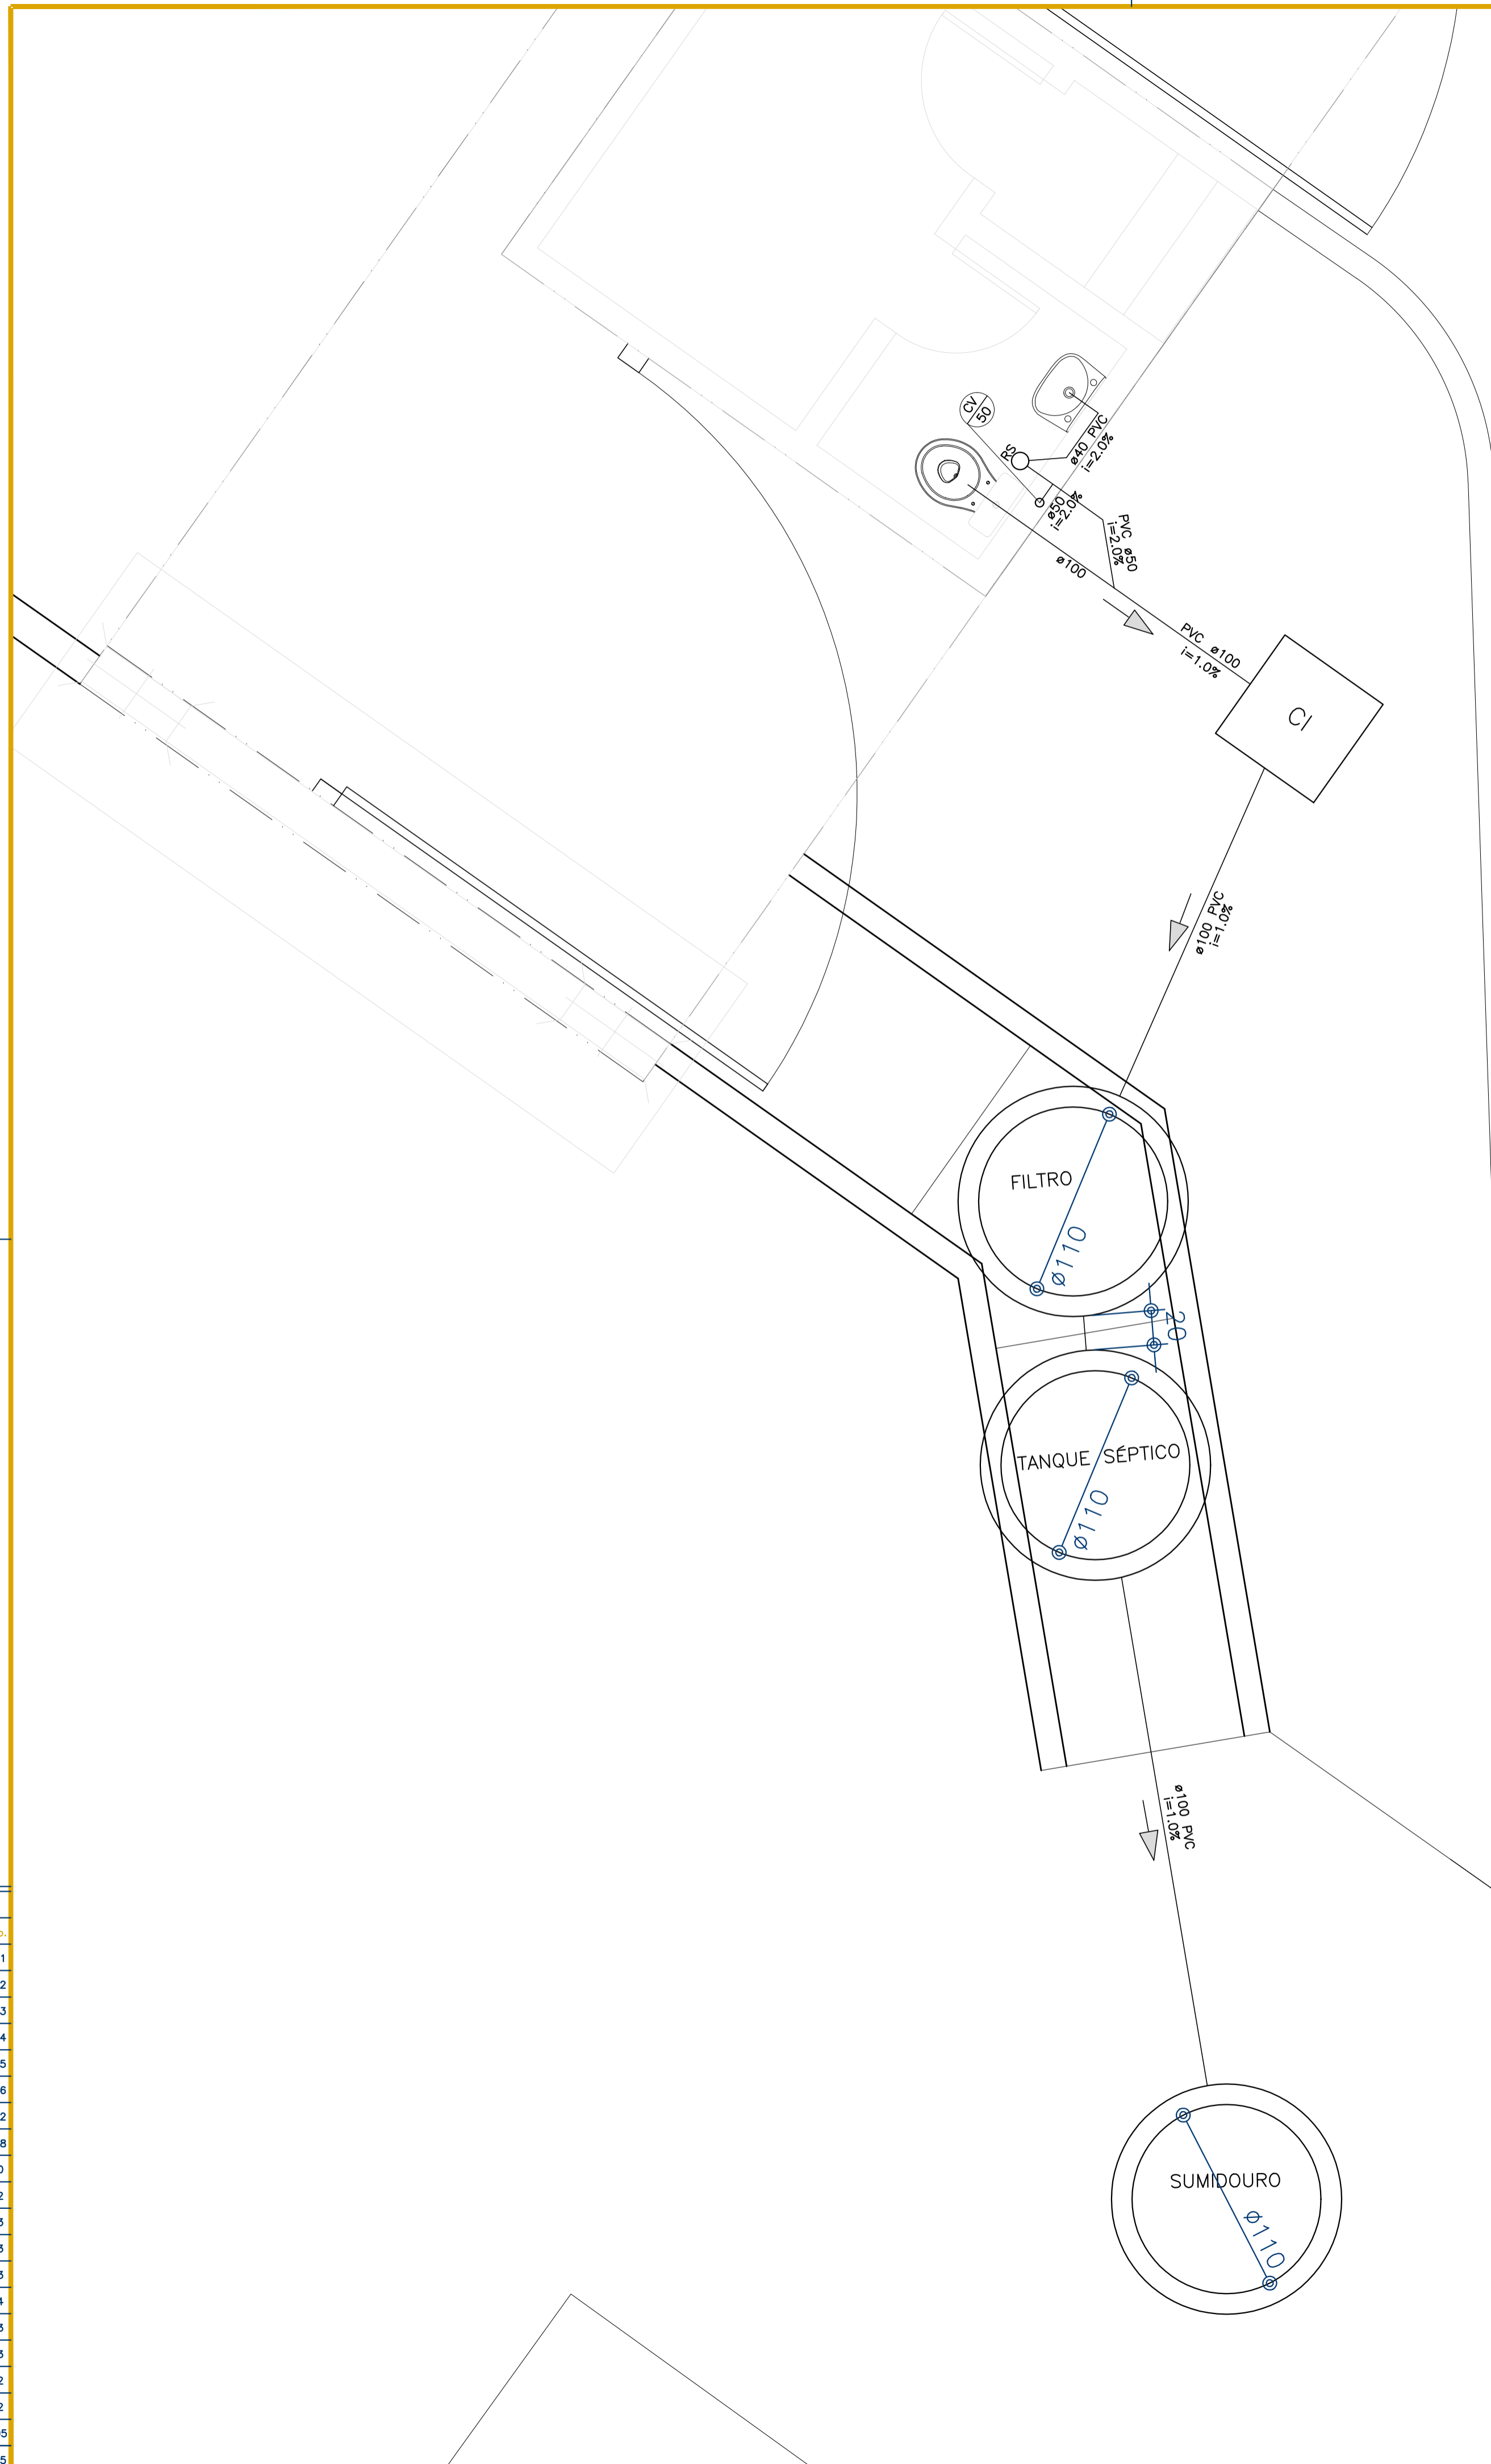

DETALHE DO TANQUE SÉPTICO, FILTRO E SUMIDOURO  
 ESCALA 1/25

Lista de Materiais - Estimativa	
<b>Equipamentos e Caixas</b>	
Caixa de inspeção esgoto simples	1 pç
CE- 80 x 80 cm	1 pç
Fossa séptica pré-fabricada de concreto	1 pç
Filtro pré-fabricada de concreto	1 pç
Sumidouro pré-fabricada de concreto	1 pç
<b>PVC Acessórios</b>	
Caixa sifonada	1 pç
Ralo sifonado	1 pç
Sifão de copo p/ pia e lavatório	1 pç
Válvula p/ pia	1 pç
<b>PVC Esgoto</b>	
Curva 45 longa	1 pç
100 mm	
Joelho 45	1 pç
40 mm	
Joelho 90	1 pç
40 mm	
Junção simples	1 pç
50 mm - 100 mm	
<b>Esgoto</b>	
Luva simples	1 pç
100 mm	
50 mm	1 pç
40 mm	1 pç
<b>Tubo rígido c/ ponta lisa</b>	
100 mm	11,22 m
40 mm	1,00 m
<b>PVC Esgoto</b>	
Joelho 90	2 pç
Joelho 45	2 pç
50 mm	
<b>Ventilação</b>	
Tubo rígido c/ ponta lisa	5,00 m
50 mm	
Tê sanitário	2 pç
50 mm -50 mm	

Plotagem		
Penas	Cor	Esp.
Red	Black	0.1
Yellow	Black	0.2
Green	Black	0.3
Cyan	Black	0.4
Blue	Black	0.5
Magenta	Black	0.6
White	Black	0.2
08	08	0.08
10	Black	1.0
22	22	0.2
34	34	0.3
36	36	0.3
42	42	0.3
144	144	0.4
150	158	0.3
251	251	0.3
252	252	0.2
253	253	0.2
254	254	0.05
Outras Cores	08	0.05

00	Revisão nº	Discriminação das alterações	Data	Responsável
		empresa:		
projeto:	<b>INTEGRAÇÃO DOS PRÉDIOS DE RIO DAS OSTRAS</b> Fase Urbanização Interna do Campus UFF		etapa:	PROJETO EXECUTIVO INSTALAÇÕES DE ESGOTO
localidade:	Instituto de Ciências e Tecnologia (ICT), Instituto de Humanidades e Saúde (HS)			
campus:	CAMPUS RIO DAS OSTRAS			
endereco:	Rua Recife, Lotes, R. Recife, 1-7 - Jardim Belo Vista, Rio das Ostras		revisão:	00 / 50
data de emissão:	09/09/2024		escala:	1 / 25
projetista:	PEDRO MITZGUN		desenhista:	-
aprovação:	-		aprovado:	-