


01 PLANTA 1º PAVIMENTO
esc. 1/225

A0 - 1189 x 841 mm

02	Revisão de nomenclatura	13/07/2020	Carissa Brasileiro
01	Revisão de layout e legend	28/06/2020	Carissa Brasileiro
Revisão: nP	Determinação das aberturas	Data	Responsável

uff Universidade Federal Fluminense	SAEP Serviço de Apoio Especializado em Arquitetura e Planejamento
--	--

Projeto: PLANTA 1º PAVIMENTO	Etapa: PROJETO BÁSICO
Local: ESCOLA DE ENGENHARIA - BLOCO D	Área: CAMPUS PRAIA VERMELHA
Endereço: RUA PASSOS DA PÁTRIA, 156 - BOA VAGEM - NITERÓI - RJ	Matrícula: 00 / 11/25 / 00/00/0000
Projeto: PROJETISTA	Resposta: APROVAÇÃO
Projeto: 2020-005-PRV-180-LEV-ARQ-1300-01P-100.dwg	Projeto: 1300

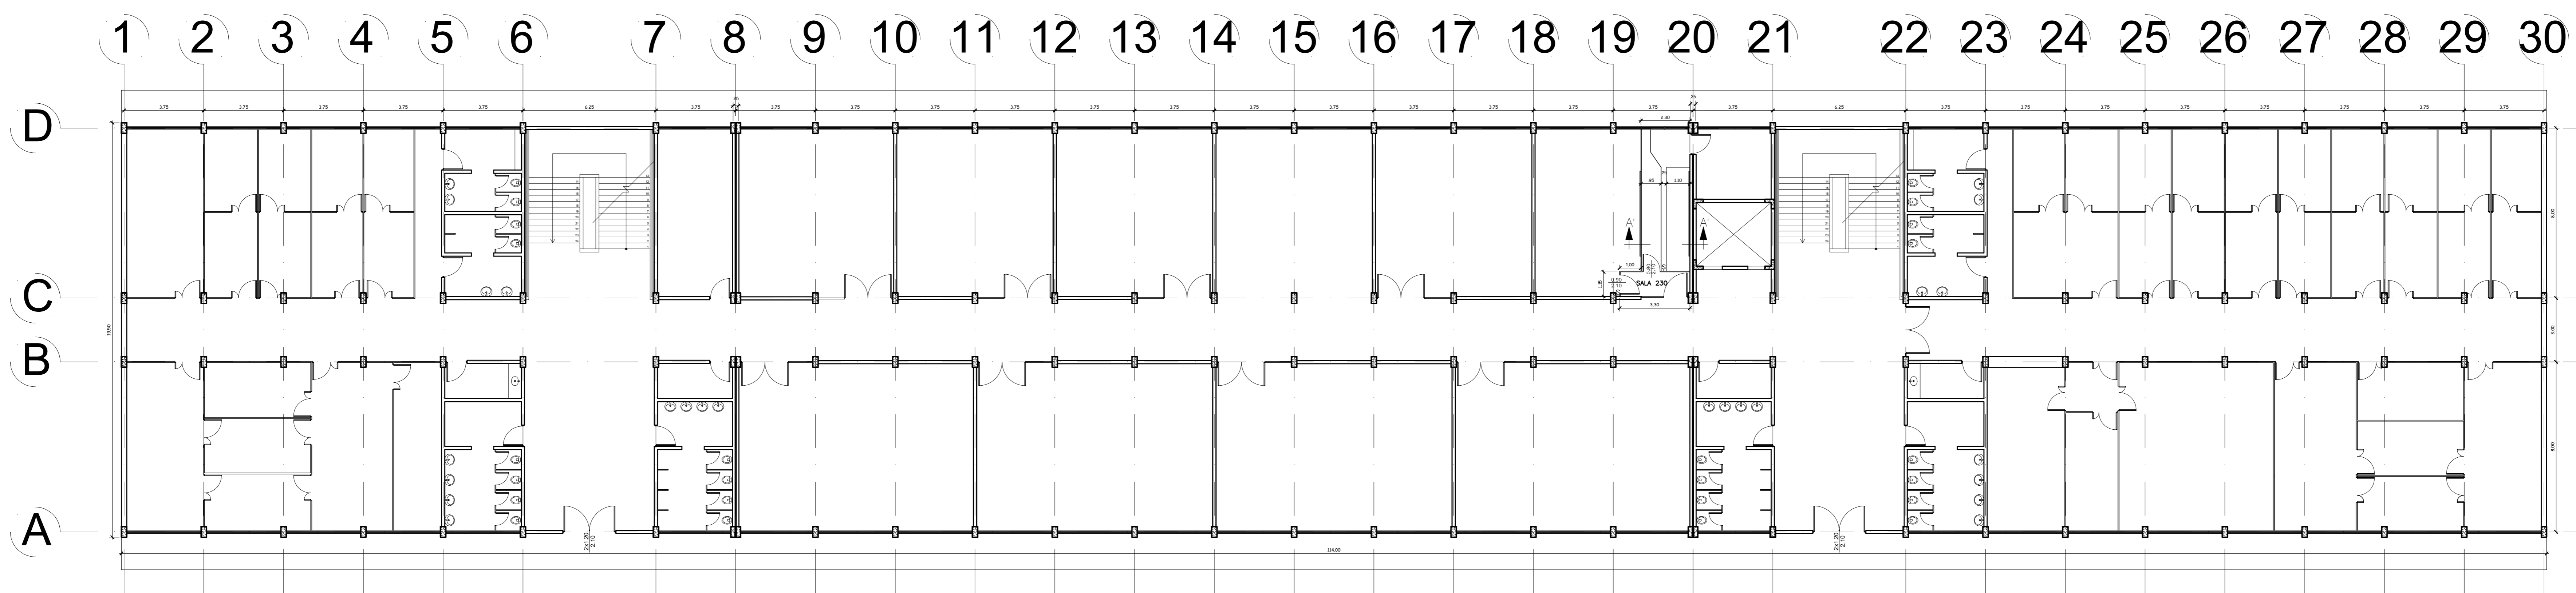


01 PLANTA 2º PAVIMENTO
esc. 1/225

02	Revisão de nomenclatura	11/07/2020	Larissa Brasileiro
01	Revisão de layers e layout	28/05/2020	Larissa Brasileiro
Revisão nº	Discriminação das alterações	Data	Responsável

 Universidade Federal Fluminense	 SAEP <small>Serviço de Apoio Especializado em Projetos Arquitetônicos</small>
<small>PROJETO BÁSICO</small>	
<small>PROJETO:</small> PLANTA 2º PAVIMENTO	<small>COMPARTILHADO:</small> PROJETO BÁSICO
<small>UNIDADE:</small> ESCOLA DE ENGENHARIA - BLOCO D	<small>COMPLEXO:</small> CAMPOS PRAIA VERMELHA
<small>ENDEREÇO:</small> RUA PASSOS DA PÁTRIA, 156 - BOA VIAGEM - NITERÓI - RJ	<small>PROJETO Nº:</small> 00 <small>ETAPA:</small> 1/225 <small>DATA DE EMISSÃO:</small> 00/00/0000
<small>PROJETA:</small> PROJETISTA	<small>DESENHISTA:</small> DESENHISTA
<small>APROVAÇÃO:</small> APROVAÇÃO	
<small>2020-001-PRV-ED-LEV-ARQ-1301-02P-400-AWZ</small>	

A0 - 1189 x 841 mm

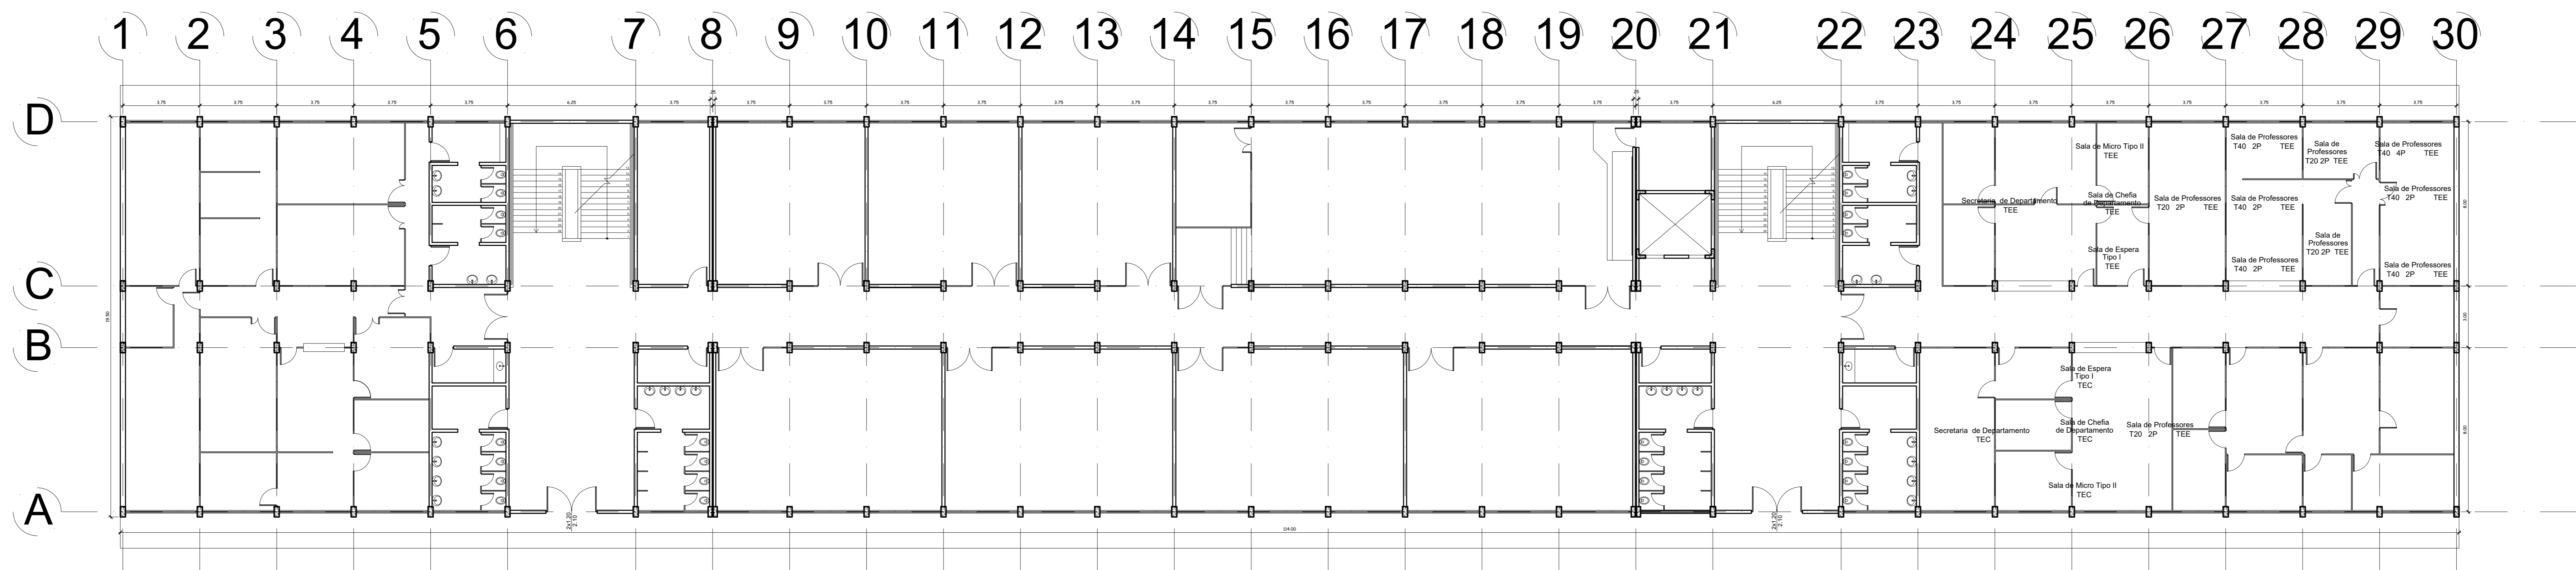

01 PLANTA 3º PAVIMENTO
esc. 1/125


02	Revisão de nomenclatura	13/07/2020	Larissa Brasilino
01	Revisão de layout e layout	28/02/2020	Larissa Brasilino
Revisão nº	Discriminação das alterações	Data	Responsável



PLANTA 3º PAVIMENTO ESCOLA DE ENGENHARIA - BLOCO D		PROJETO BÁSICO CAMPUS PRAIA VERMELHA	
aviso nº	00	data	17/25
aviso nº	00/00/0000	data	00/00/0000
projeto	PROJETISTA	aprovado	DESENHISTA
projeto	2020-001-PRV-ERD-LEV-ARQ-1302-GIP-R00-RW	aprovado	APROVAÇÃO

1302

1/00/00

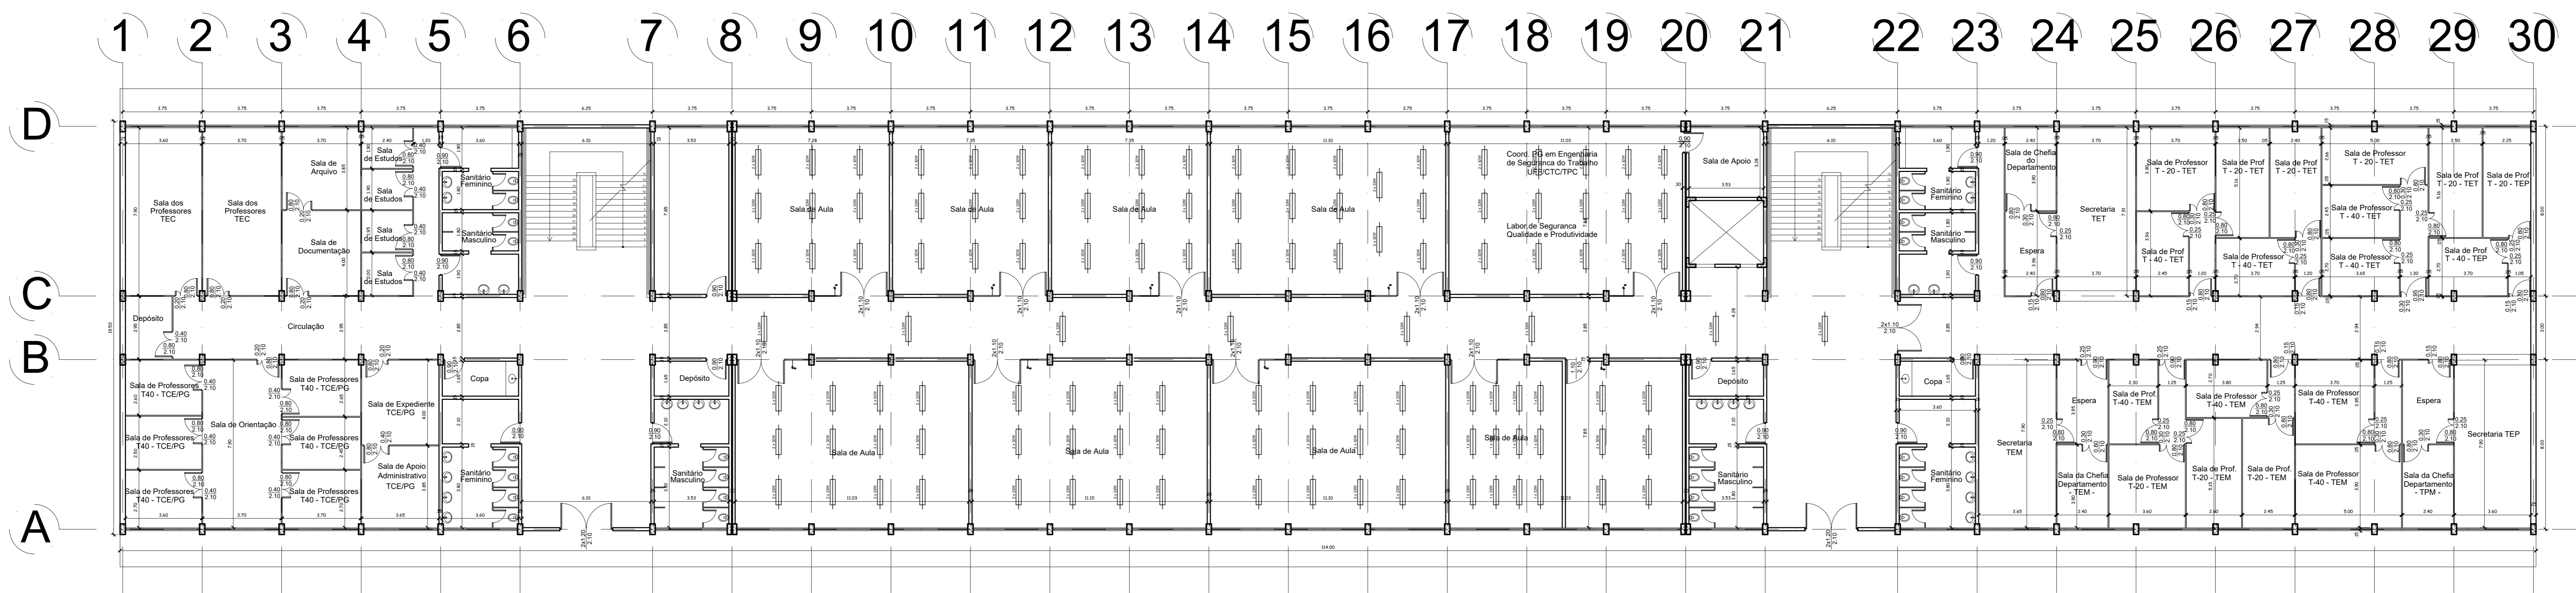

01 PLANTA 4º PAVIMENTO
esc. 1/125

00	Revisão de nomenclatura	11/07/2020	Larissa Brasileiro
01	Revisão de layers e layout	28/05/2020	Larissa Brasileiro
Revisão RF	Discriminação das alterações		

Projeto:	PLANTA 4º PAVIMENTO	Projeto:	PROJETO BÁSICO
Localidade:	ESCOLA DE ENGENHARIA - BLOCO D	Localidade:	CAMPUS PRAIA VERMELHA
Endereço:	RUA PASSOS DA PÁTRIA, 156 - BOA VIAGEM - NITERÓI - RJ	Revista:	00
Projeto:	PROJETISTA	Revista:	1/125
		Revista:	05/00/0000
		Revista:	1303

A0 - 1189 x 841 mm

