






01 PLANTA 1º PAVIMENTO
esc. 1/125


LEGENDA

-  SINALIZAÇÃO DE DISTÂNCIAMENTO
-  BEBEDOURO DE GALÃO
-  LIXEIRA EPI
-  TOTEM DE ALCÓOL EM GEL
-  ORIENTAÇÃO DE FLUXO

01	Sinalização de piso COVID-19	03/09/2020	Larissa Brasilino
Revisão nº	Discriminação das alterações	Data	Responsável



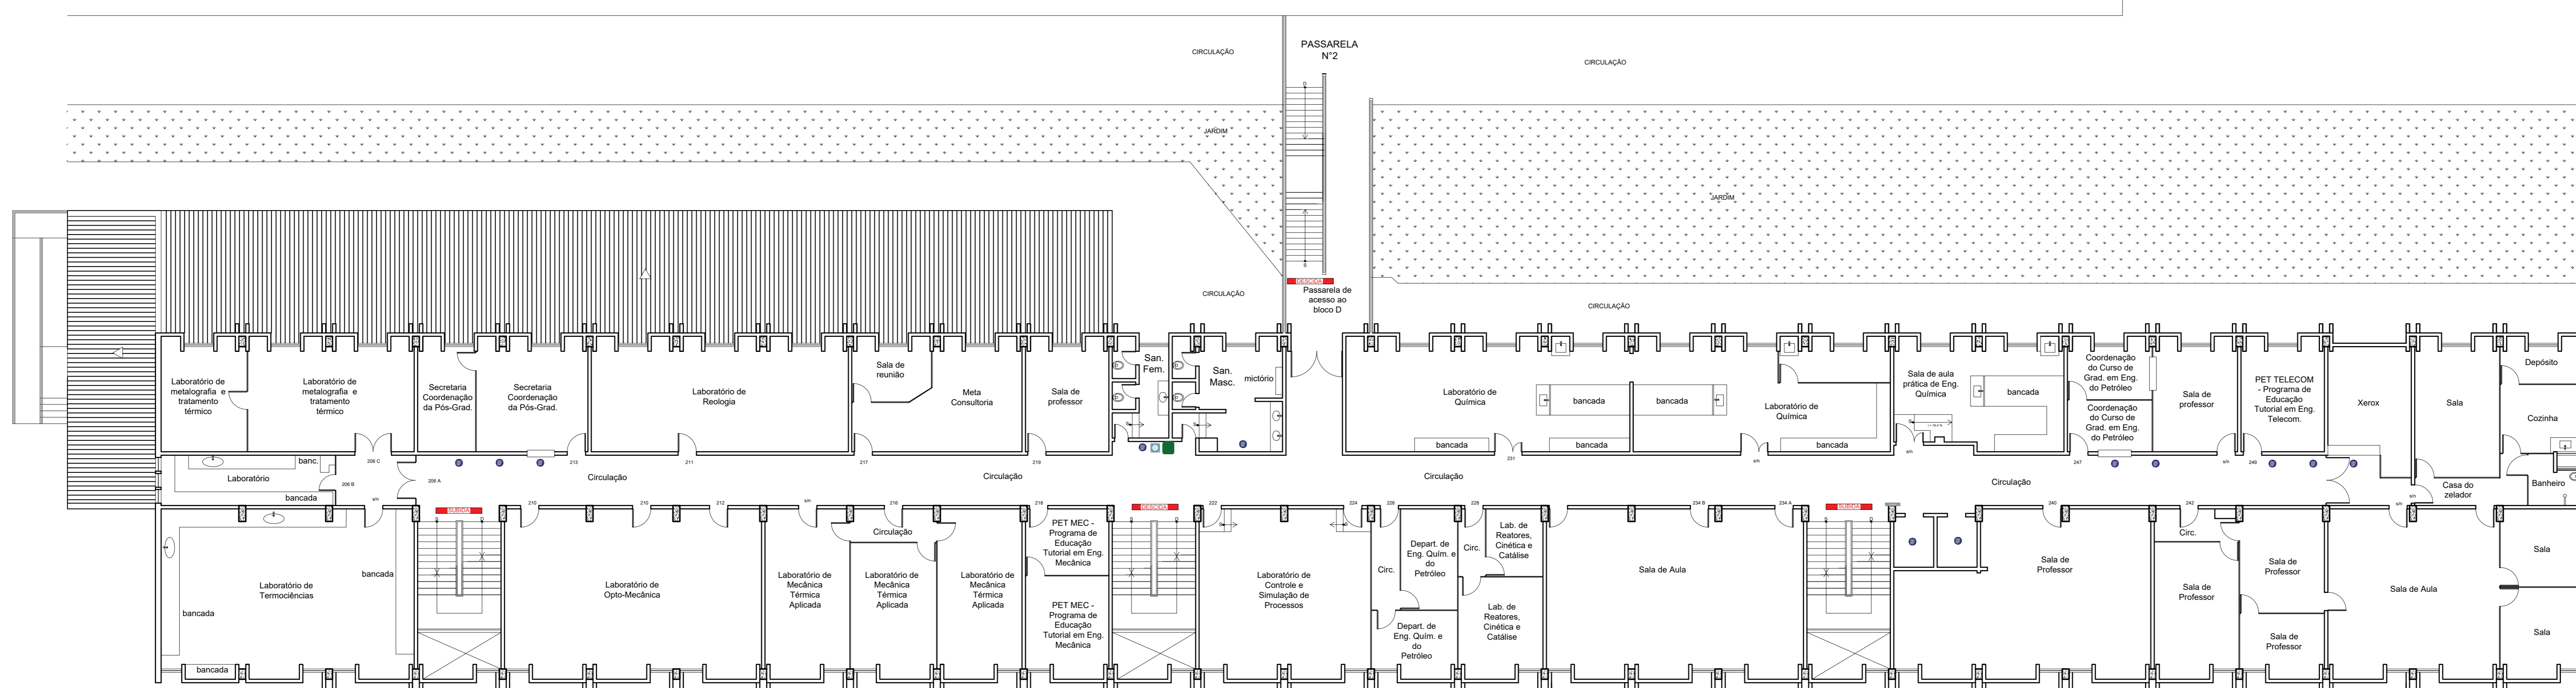


 Universidade Federal Fluminense		 SAEP	
projeto: SINALIZAÇÃO DE PISO COVID-19		etapa: PROJETO EXECUTIVO	
localidade: ESCOLA DE ENGENHARIA - BLOCO E		campus: CAMPUS PRAIA VERMELHA	
endereço: AV. PÁTRIA, 156 - BOA VIAGEM - NITERÓI - RJ		escala: 1:125	
projeto: Larissa Brasilino		aprovação: 1304	

2020-001-PRV-ERE-EXT-CNV-1304-01P-100.dwg



01 PLANTA 2º PAVIMENTO
esc. 3/2/20

LEGENDA

-  SINALIZAÇÃO DE DISTÂNCIAMENTO
-  BEBEDOURO DE GALÃO
-  LIXEIRA EPI
-  TOTEM DE ALCÓOL EM GEL
-  ORIENTAÇÃO DE FLUXO


01	Sinalização de piso COVID-19	03/09/2020	Larissa Brasilino
Revisão 01	Discriminação das alterações	Data	Responsável

 Universidade Federal Fluminense	 SAEP <small>Serviço de Apoio Especializado em Projetos</small>
--	--

projeto:	Sinalização de piso COVID-19	tipo:	PROJETO EXECUTIVO
unidade:	ESCOLA DE ENGENHARIA - BLOCO E	campus:	CAMPUS PRAIA VERMELHA
endereco:	RUA PASSOS DA PATRIA, 156 - BOA VIAGEM - NITERÓI - RJ	numero:	00
autor:	Larissa Brasilino	data de emissão:	03/09/2020
revisor:	Larissa Brasilino	status:	APROVAÇÃO



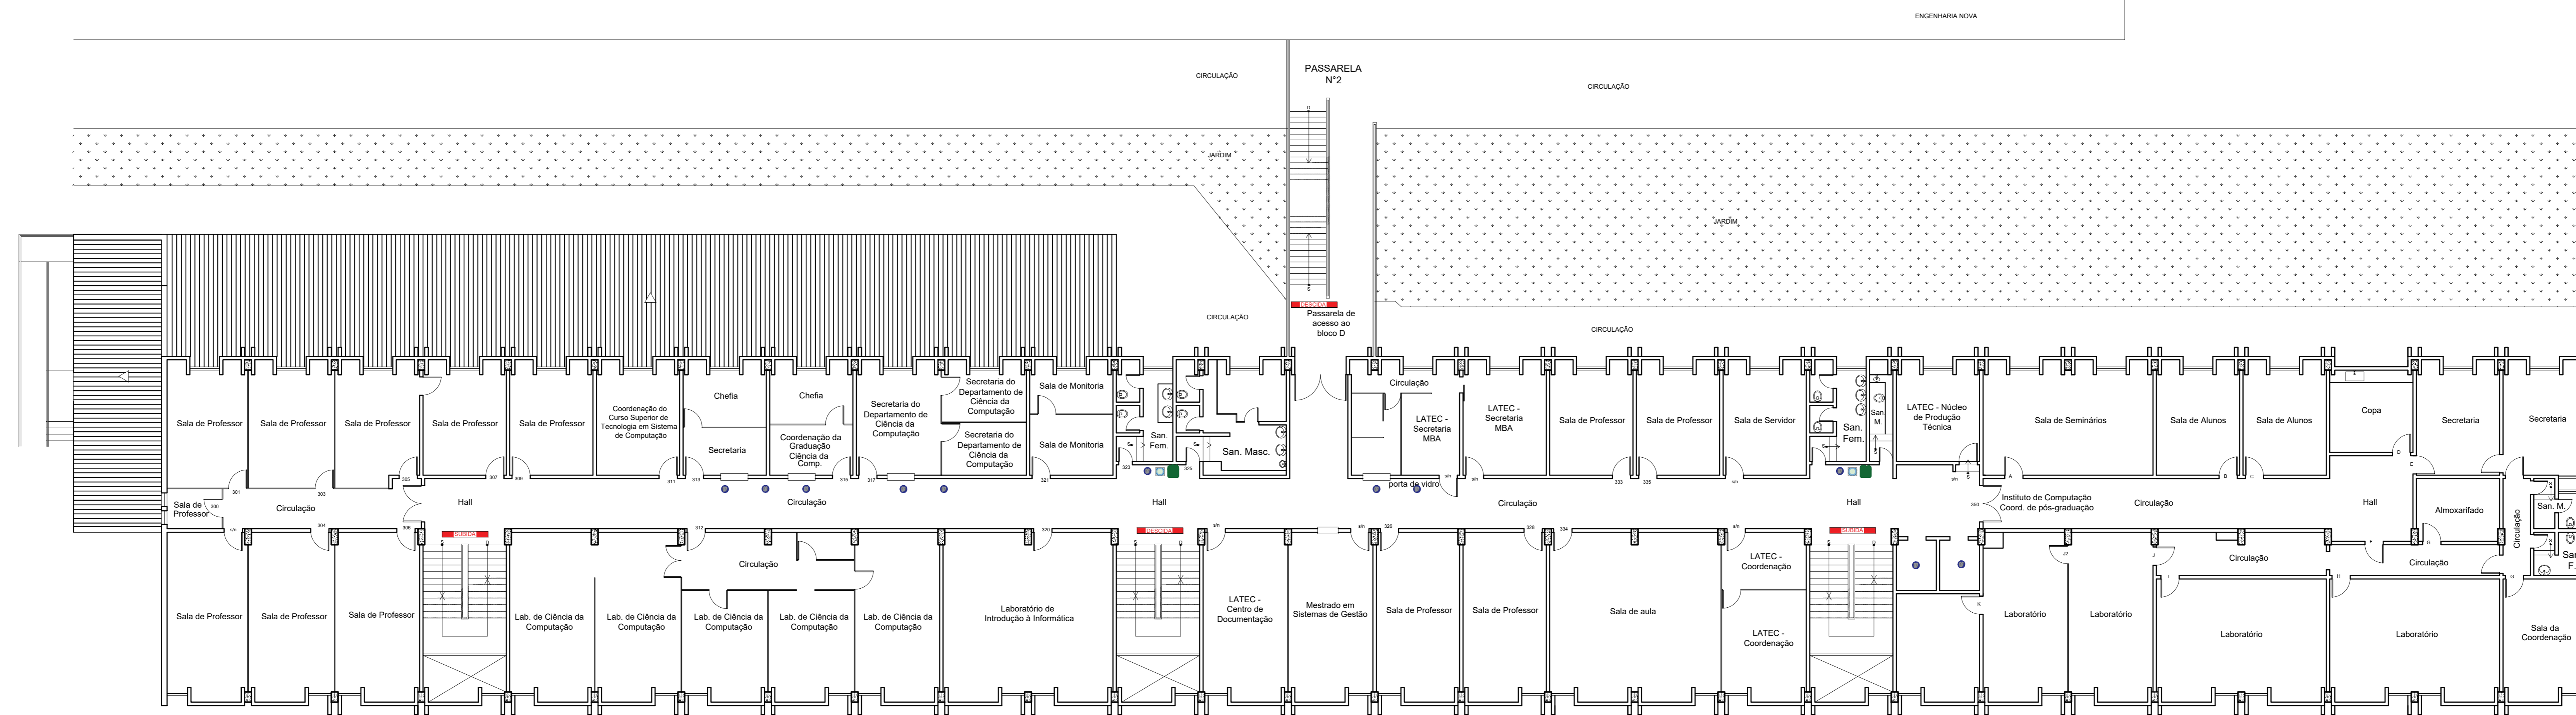


1305


2020-001-PRV-ERE-ERE-GM-1305-GP-R00.dwg 1/31-40



01 PLANTA 3º PAVIMENTO
esc. 1/125



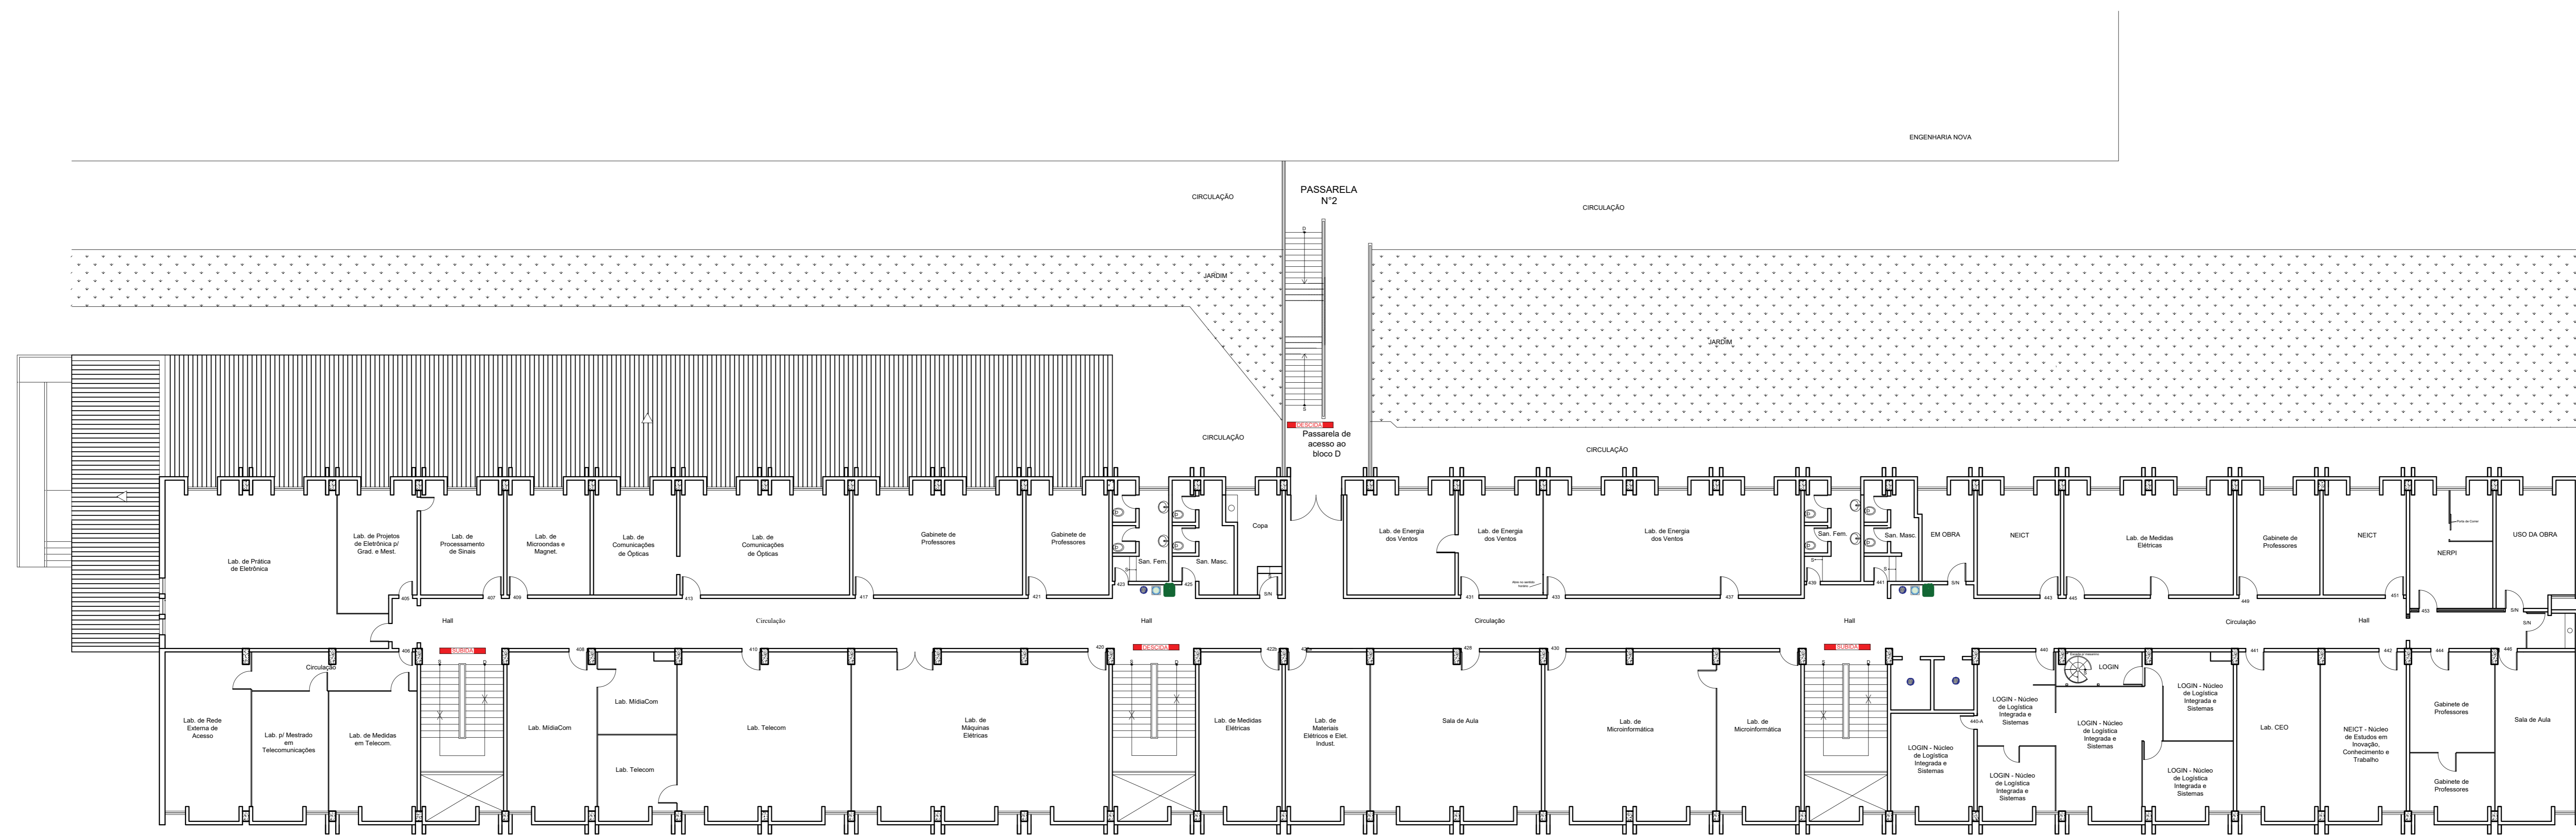


LEGENDA

-  SINALIZAÇÃO DE DISTÂNCIAMENTO
-  BEBEDOURO DE GALÃO
-  LIXEIRA EPI
-  TOTEM DE ALCOÓL EM GEL
-  ORIENTAÇÃO DE FLUXO



01 PLANTA 4º PAVIMENTO
esc. 1/125

LEGENDA

-  SINALIZAÇÃO DE DISTANCIAMENTO
-  BEBEDOURO DE GALÃO
-  LIXEIRA EPI
-  TOTEM DE ALCÓOL EM GEL
-  ORIENTAÇÃO DE FLUXO

01
Revisão: rF


Sinalização de piso COVID-19
Discriminação das alterações

03/09/2020
Data

Larissa Brasilino
Responsável



Projeto: Sinalização de piso COVID-19		Estágio: PROJETO EXECUTIVO	
Localidade: ESCOLA DE ENGENHARIA - BLOCO E		Campus: CAMPUS PRAIA VERMELHA	
entrega: 02	escala: 1/125	data de emissão: 03/09/2020	
projetista: Larissa Brasilino	aprovado: Larissa Brasilino	aprovação: APROVAÇÃO	

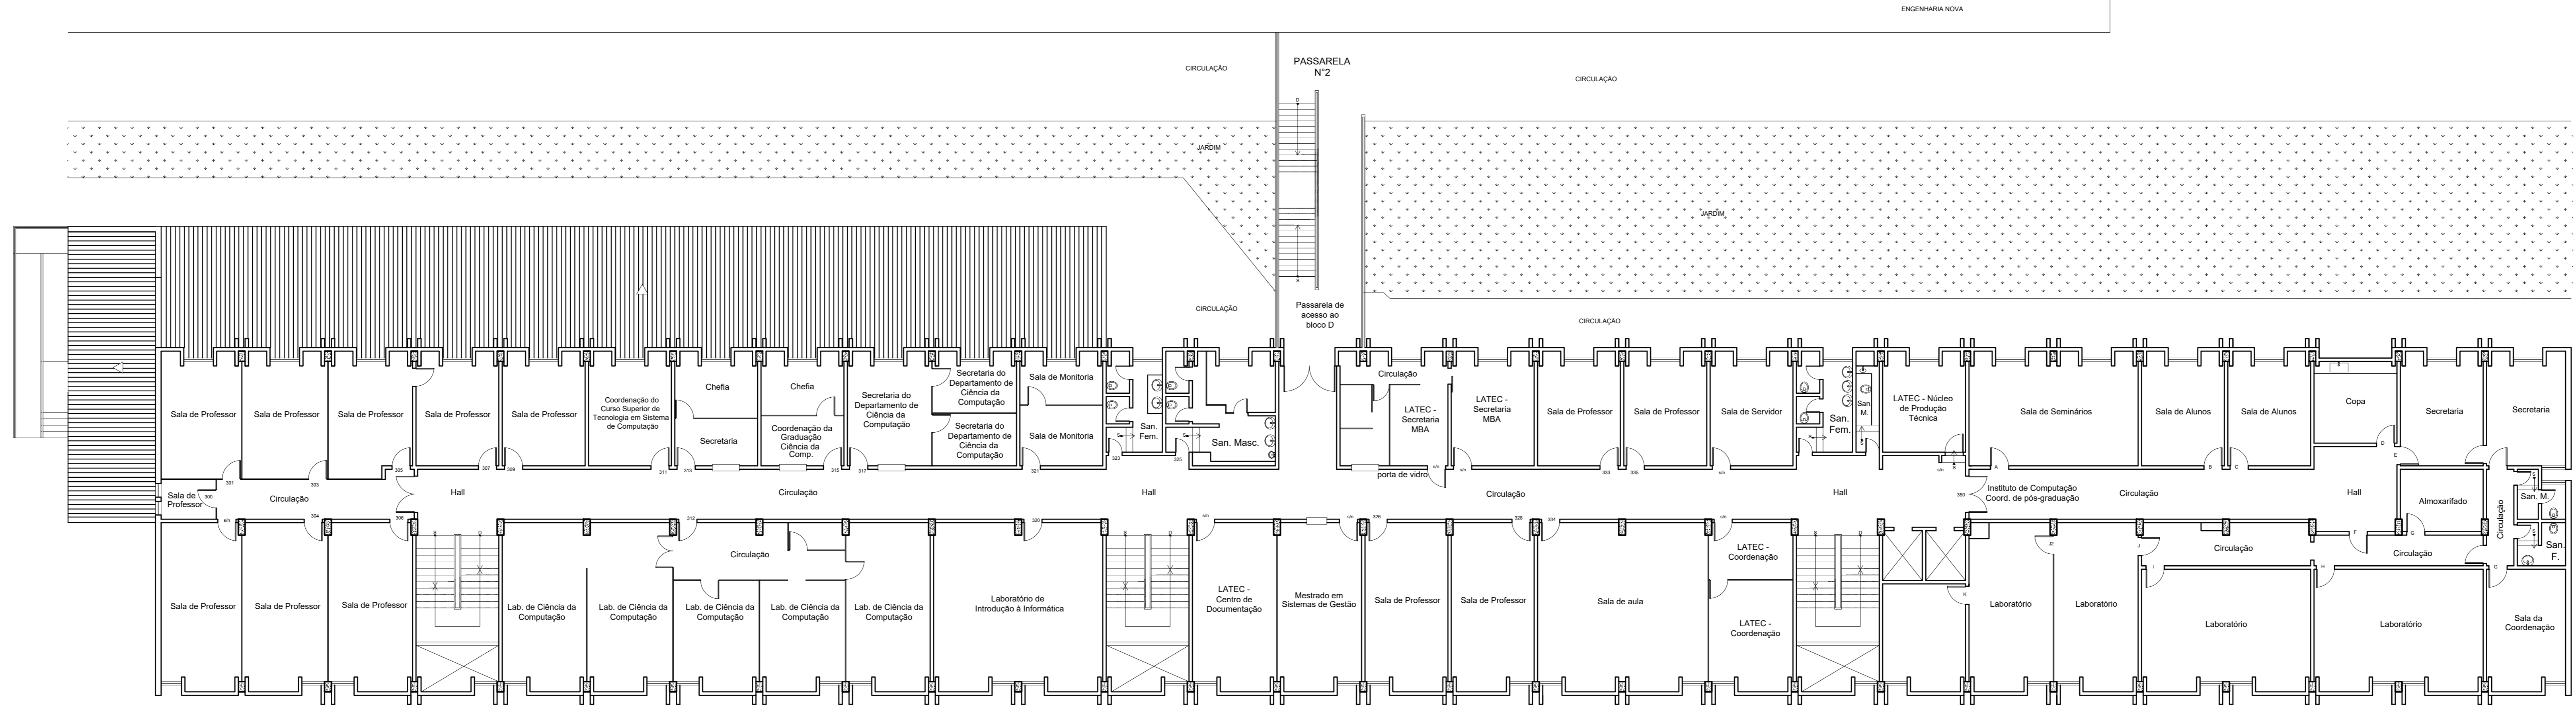

BI.E 3º pav.

01 PLANTA 3º PAVIMENTO
esc. 1/125

02	Revisão de nomenclatura	11/07/2020	Letícia Brasileiro
01	Revisão de layout	02/06/2020	Letícia Brasileiro
Revisão 04	Discriminação das alterações	Data	Responsável

projeto:	PLANTA 3º PAVIMENTO	estágio:	PROJETO BÁSICO
inst.:	ESCOLA DE ENGENHARIA - BLOCO E	inst.:	CAMPUS PRAIA VERMELHA
endereço:	RUA PASSOS DA PATRIA, 156 - BOA VIAGEM - NITERÓI - RJ	escala:	00 / 1/125
projeto:	PROJETA	desenhista:	PROJETA
2021-001-FPV-488-REV-ARQ-1301-03P-400.dwg		aprovação:	APROVAÇÃO

1302

