

1 PLANTA DE SINALIZAÇÃO E ACESSIBILIDADE - TÉRREO
1 : 100

LEGENDA DE ACESSIBILIDADE	
	PORTAS INSTALADAS PARA POSSIBILITAR O LIVRE ACESSO DE PESSOAS COM MOBILIDADE REDUZIDA.
	ROTA ACESSÍVEL

LEGENDA DE SINALIZAÇÃO RAMPA E ESCADA	
	SINALIZAÇÃO EM RELEVO DO NÍVEL 20 UN
	SINALIZAÇÃO FOTOLUMINESCENTE 92 UN

LEGENDA DISPOSITIVOS		UNIDADES
	KIT SISTEMA DE ALARME EMERGENCIA COM BOTÃO ACIONADOR E APARELHO DE SINALIZAÇÃO SONORA ACIMA DA PORTA. BOTÃO ACIONADOR DEVE ESTAR INSTALADO A 40CM DO PISO ACABADO.	02 UN
	MAPA ACESSÍVEL	01 UN

LEGENDA PISO TÁTIL		UNIDADES
	PISO TÁTIL DE ALERTA 25X25CM EM PLACAS DE BORRACHA ANTIDERRAPANTE AMARELO, EM CONTRASTE DE LUMINÂNCIA COM O PISO.	102 UN
	PISO TÁTIL DIRECIONAL 25X25CM EM PLACAS DE BORRACHA ANTIDERRAPANTE AMARELO, EM CONTRASTE DE LUMINÂNCIA COM O PISO.	152 UN










CÓDIGO	AMBIENTE	QUANTIDADE
PI = PLACA INFORMATIVA PLACA TIPO S2 - Ver detalhe ao lado TOTAL DE PLACAS = 17		
PLA 003	PROPRIEDADE INTELECTUAL	01
PLA 004	ADMINISTRAÇÃO	01
PLA 005	TECNOLOGIAS SOCIAIS	01
PLA 006	INCUBADORA	01
PLA 007	ÁREA DE TRABALHO OPEN SPACE	01
PLA 008	FOYER/ÁREA DE DECOMPRESSÃO	01
PLA 009	AUDITÓRIO	02
PLA 010	SALA MULTUSO STUDIOACÚSTICA	01
PLA 011	SALA MULTUSO EMPRESAS	03
PLA 012	REUNIÃO	01
PLA 013	JARDIM	01
PLA 024	LABORATÓRIO DE PROTOTIPAGEM	01
PLA 025	LABORATÓRIO DE SUSTENTABILIDADE E AQUECIMENTO GLOBAL	01
PLA 026	LABORATÓRIO DE INTELIGÊNCIA ARTIFICIAL	01

CÓDIGO	AMBIENTE	QUANTIDADE
PI = PLACA INFORMATIVA PLACA TIPO S3 - Ver detalhe ao lado TOTAL DE PLACAS = 01		
PLA 014	SANITÁRIO MASCULINO	01
PI = PLACA INFORMATIVA PLACA TIPO S4 - Ver detalhe ao lado TOTAL DE PLACAS = 01		
PLA 015	SANITÁRIO FEMININO	01
PI = PLACA INFORMATIVA PLACA TIPO S5 - Ver detalhe ao lado TOTAL DE PLACAS = 01		
PLA 016	SANITÁRIO PCD MASC.	01
PI = PLACA INFORMATIVA PLACA TIPO S6 - Ver detalhe ao lado TOTAL DE PLACAS = 01		
PLA 017	SANITÁRIO PCD FEM.	01
PI = PLACA INFORMATIVA PLACA TIPO S7 - Ver detalhe ao lado TOTAL DE PLACAS = 01		
PLA 018	BEBEDOUROS - CIRCULAÇÃO	01

CÓDIGO	AMBIENTE	QUANTIDADE
PT = PLACA TÁTIL PLACA TIPO B1 - Ver detalhe ao lado TOTAL DE PLACAS = 25		
PLA 019	TOCOS OS AMBIENTES	25
PI = PLACA INFORMATIVA PARA PORTAS DE ENTRADA PLACA TIPO S8 - Ver detalhe ao lado TOTAL DE PLACAS = 02		
PLA 020	ENTRADA - CIRCULAÇÃO	02
PI = PLACA INFORMATIVA - TETO PLACA TIPO S9 - Ver detalhe ao lado TOTAL DE PLACAS = 02		
PI S1 - 01	FOYER	01
PI S1 - 02	RECEPÇÃO	01
PI = PLACA INFORMATIVA PLACA TIPO S10 - Ver detalhe ao lado TOTAL DE PLACAS = 01		
PI S2 - 01	FOYER / COPA / ÁREA DE DECOMPRESSÃO	01


CÓDIGO	AMBIENTE	QUANTIDADE
PIN = PINTURA INFORMATIVA PARA ENTRADA PLACA TIPO S11 - Ver detalhe ao lado TOTAL DE PLACAS = 01		
PI S2 - 02	CIRCULAÇÃO PARA BANHEIRO	01
PIN = PINTURA INFORMATIVA PARA ENTRADA PLACA TIPO S12 - Ver detalhe ao lado TOTAL DE PLACAS = 01		
PI S2 - 03	CIRCULAÇÃO PARA BANHEIRO	01
PI = PLACA INFORMATIVA PLACA TIPO S1 - Ver detalhe ao lado TOTAL DE PLACAS = 08		
PLA 001	SALA DE SOM	01
PLA 002	SALA RACK	02
PLA 020	PLATAFORMA DE ELEVAÇÃO	01
PLA 021	ÁREA PARA MAQUINÁRIO DE CLIMATIZAÇÃO	01
PLA 022	CASA DE LIXO	02
PLA 023	QUARTO	01
PI = PLACA INFORMATIVA PLACA TIPO S8 - Ver detalhe ao lado TOTAL DE PLACAS = 01		
PLA 001	ESCALADA DE ACESSO À COBERTURA	01

CÓDIGO	AMBIENTE	QUANTIDADE
LE = LETREIRO LETREIRO TIPO L01 - Ver detalhe ao lado TOTAL = 01		
LE L01	RECEPÇÃO	01

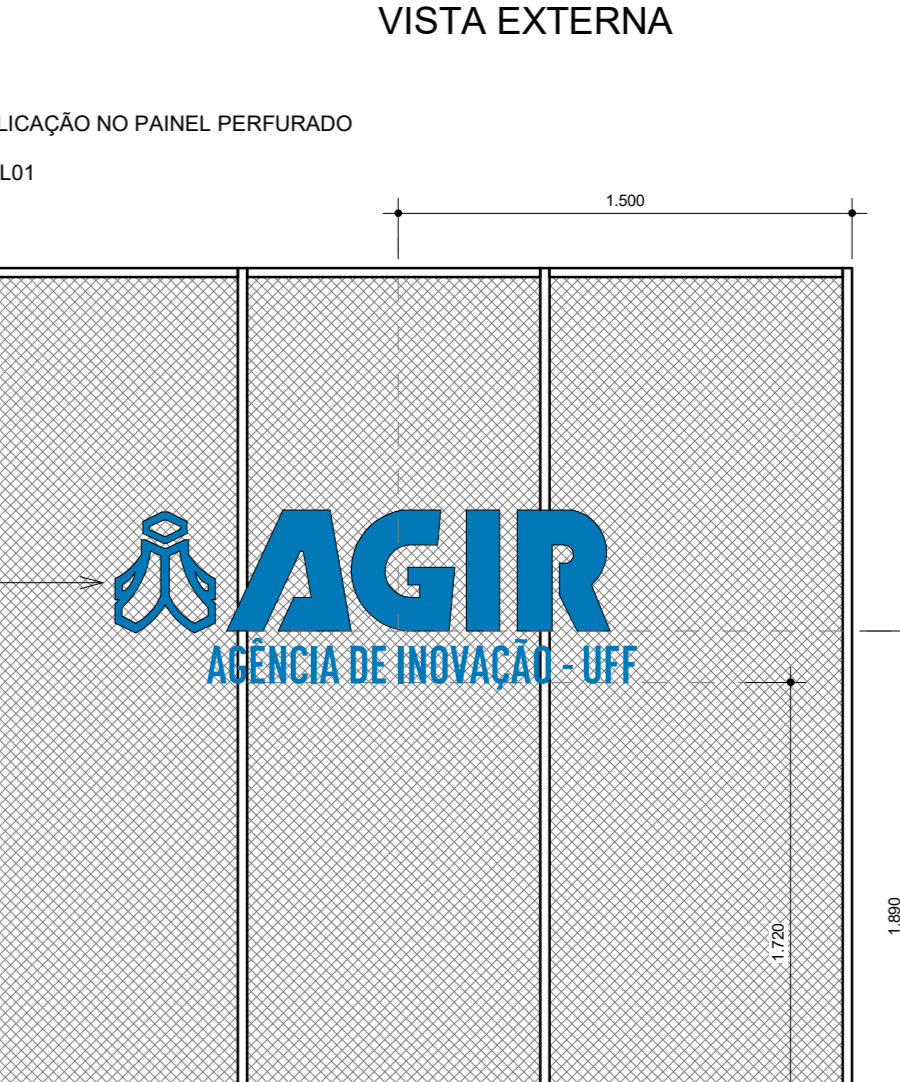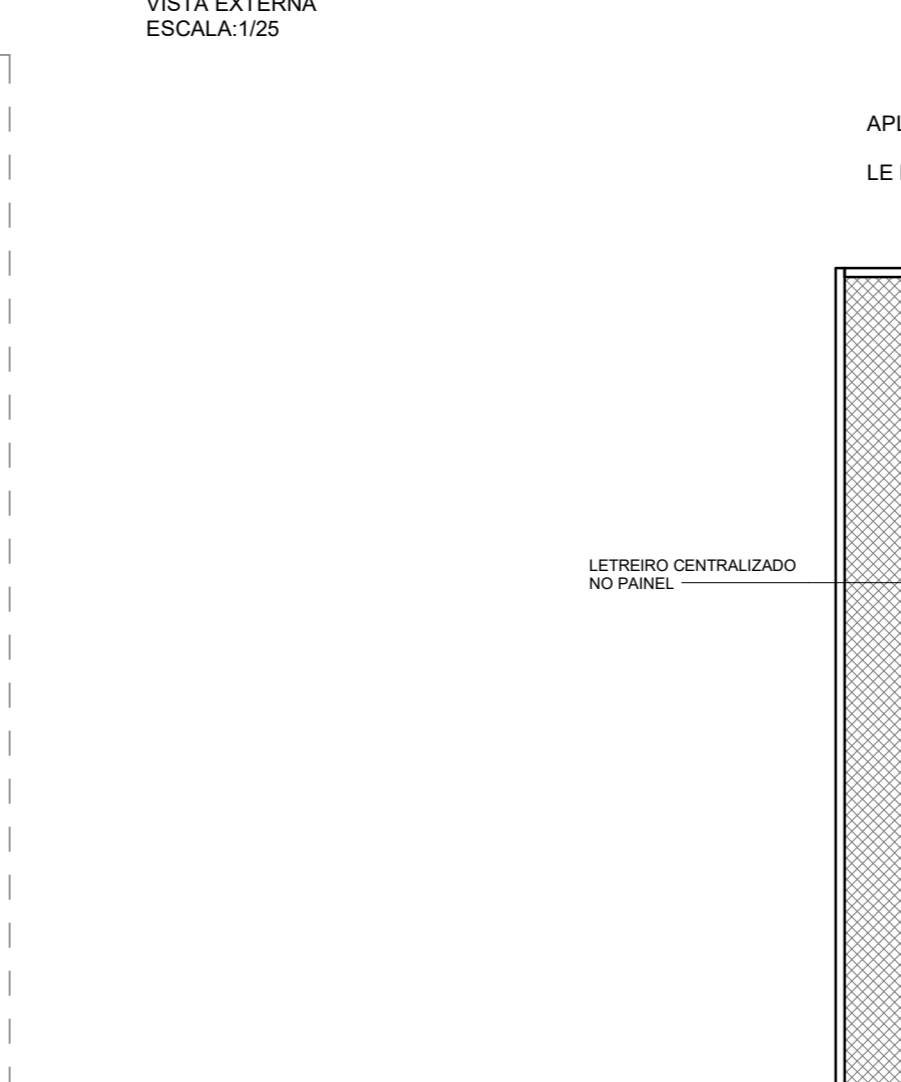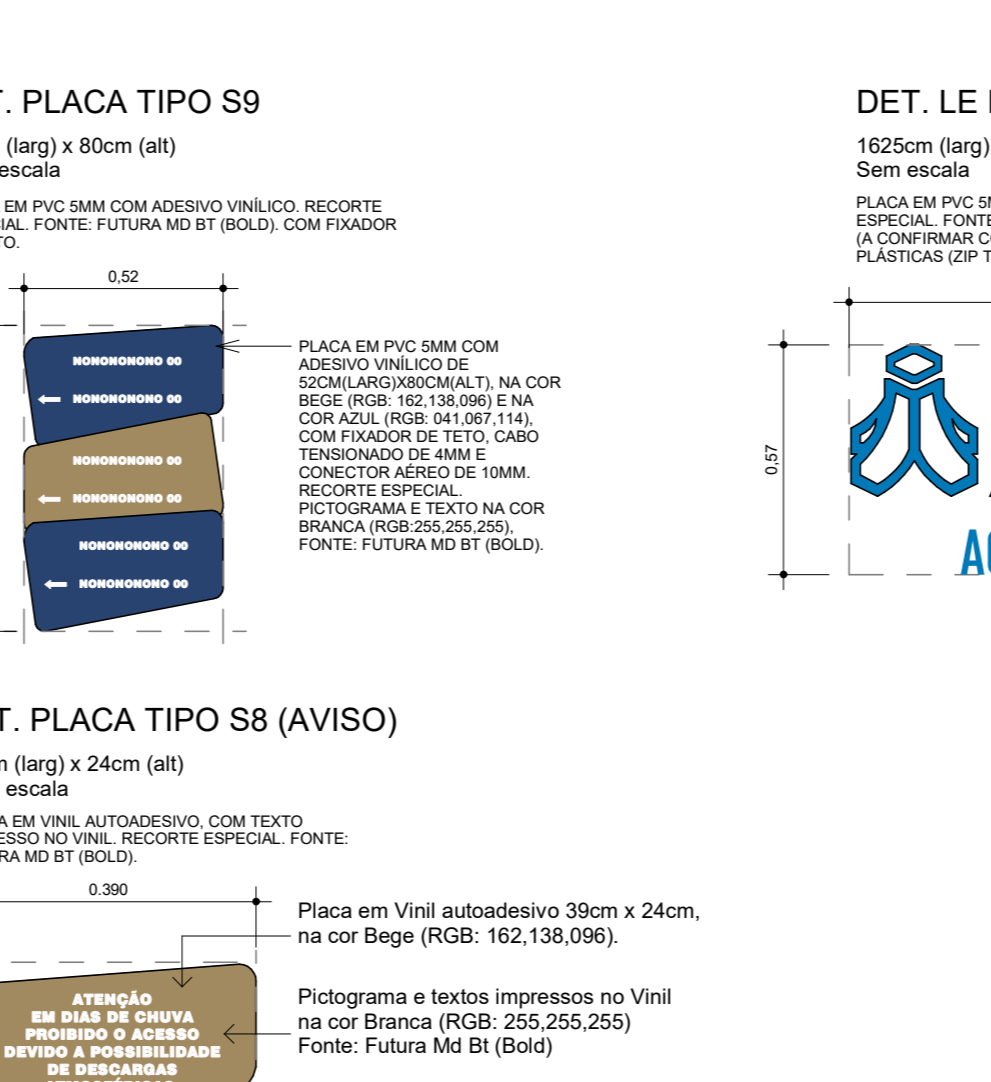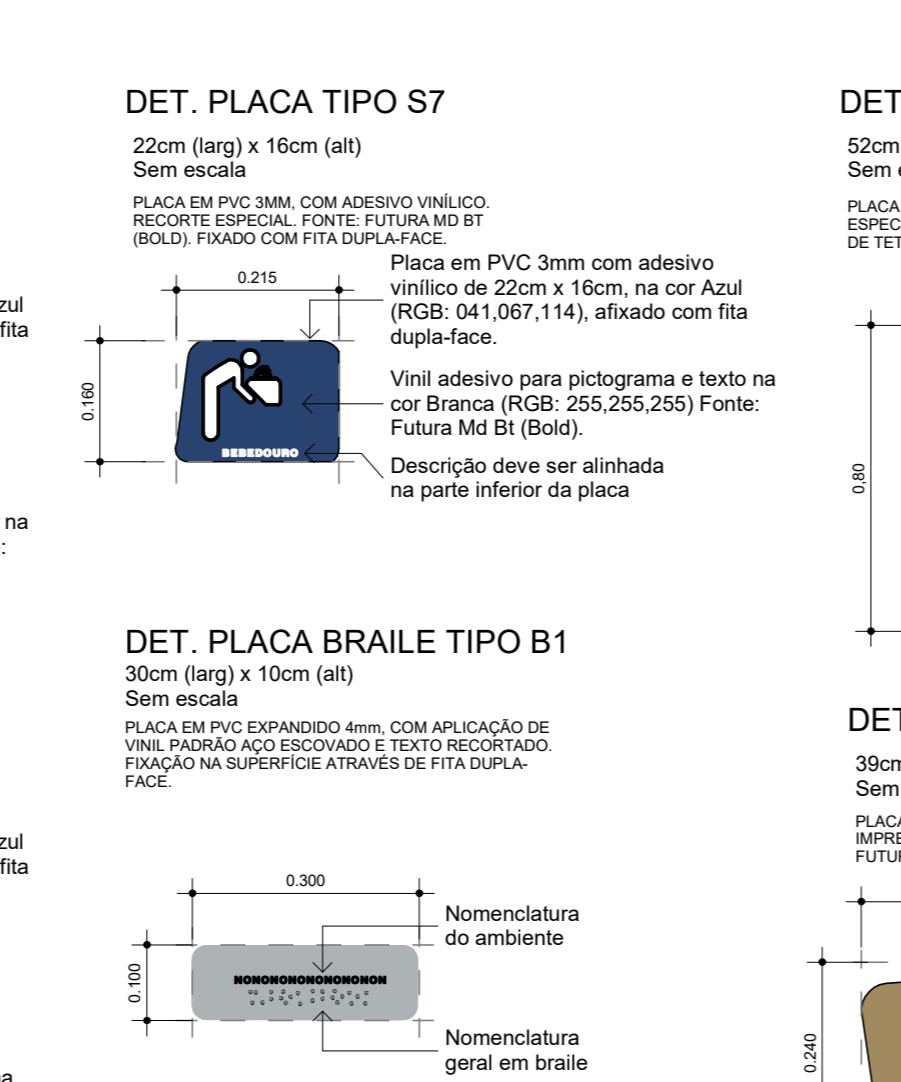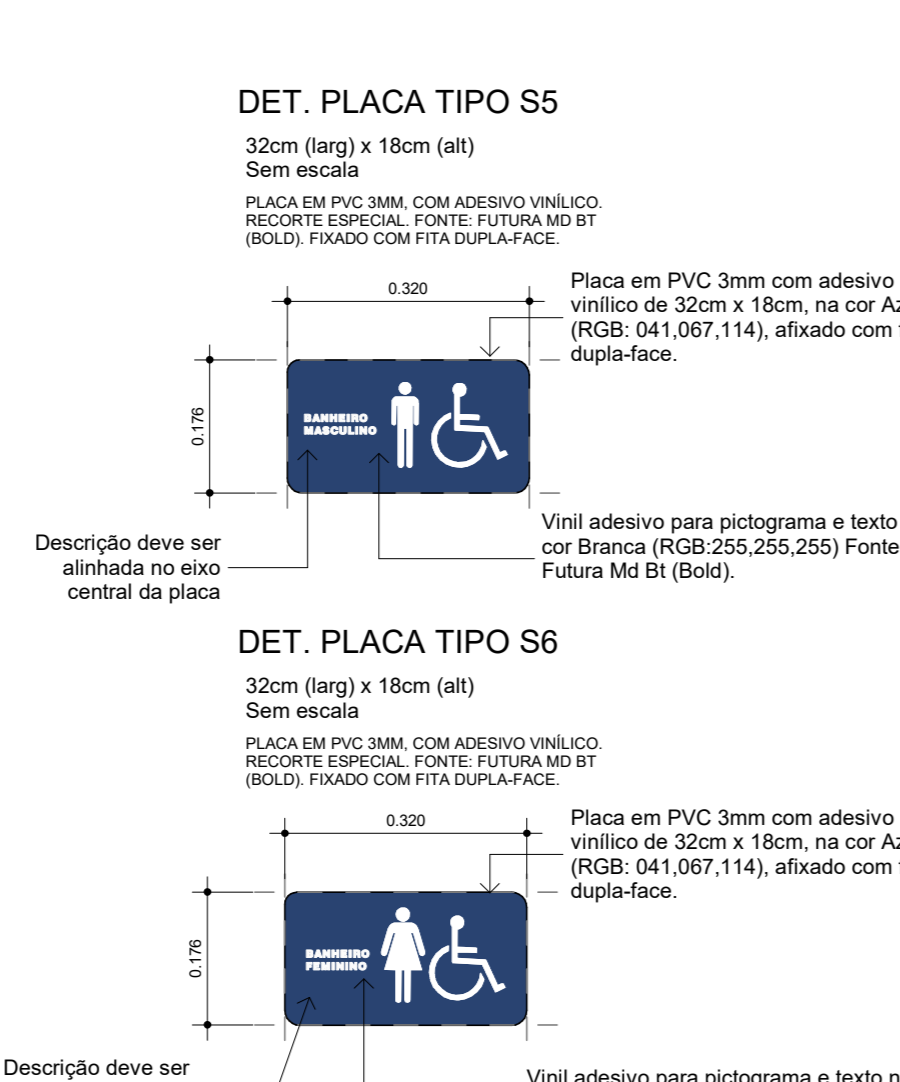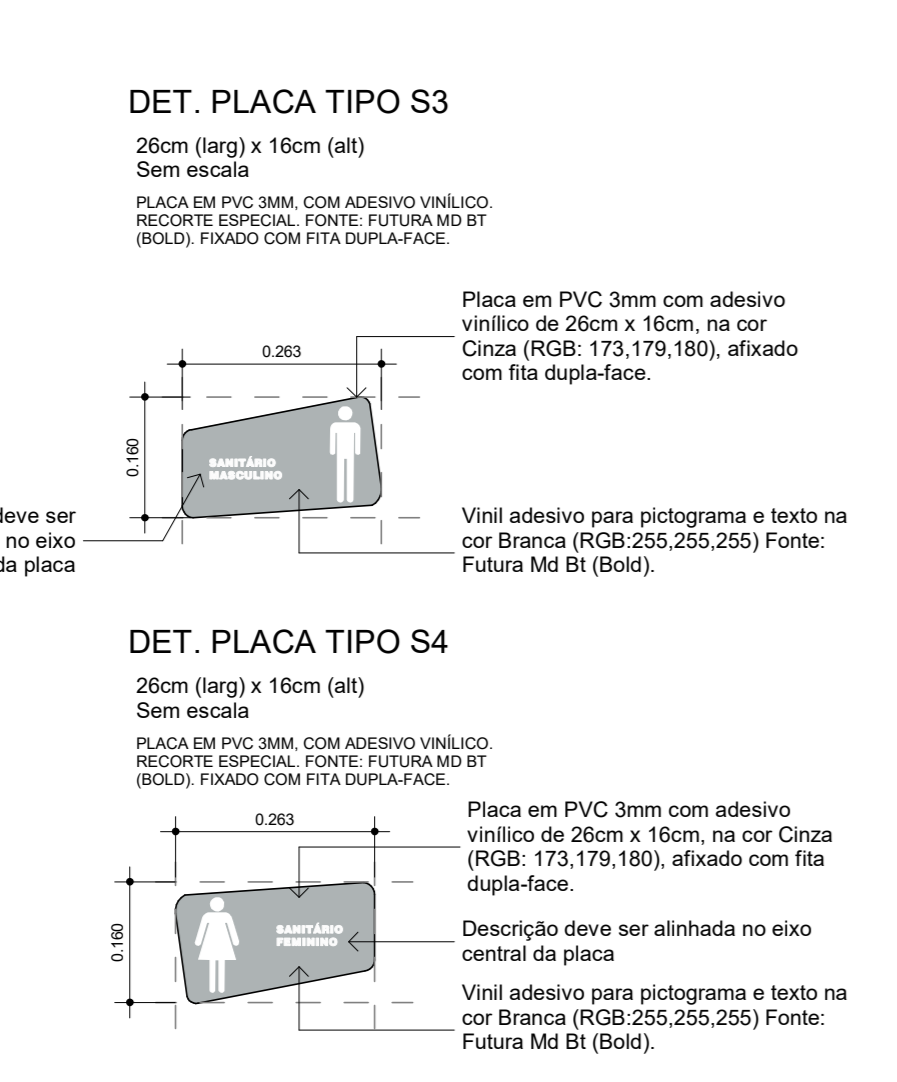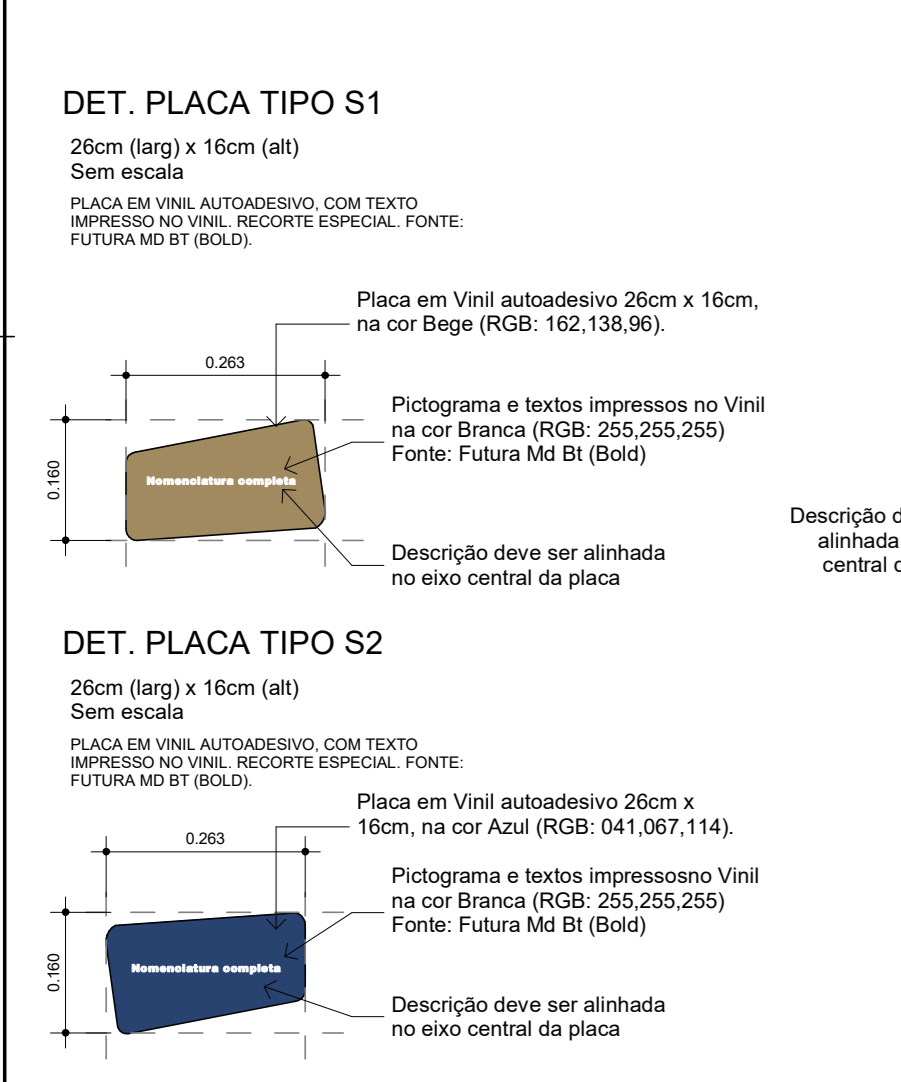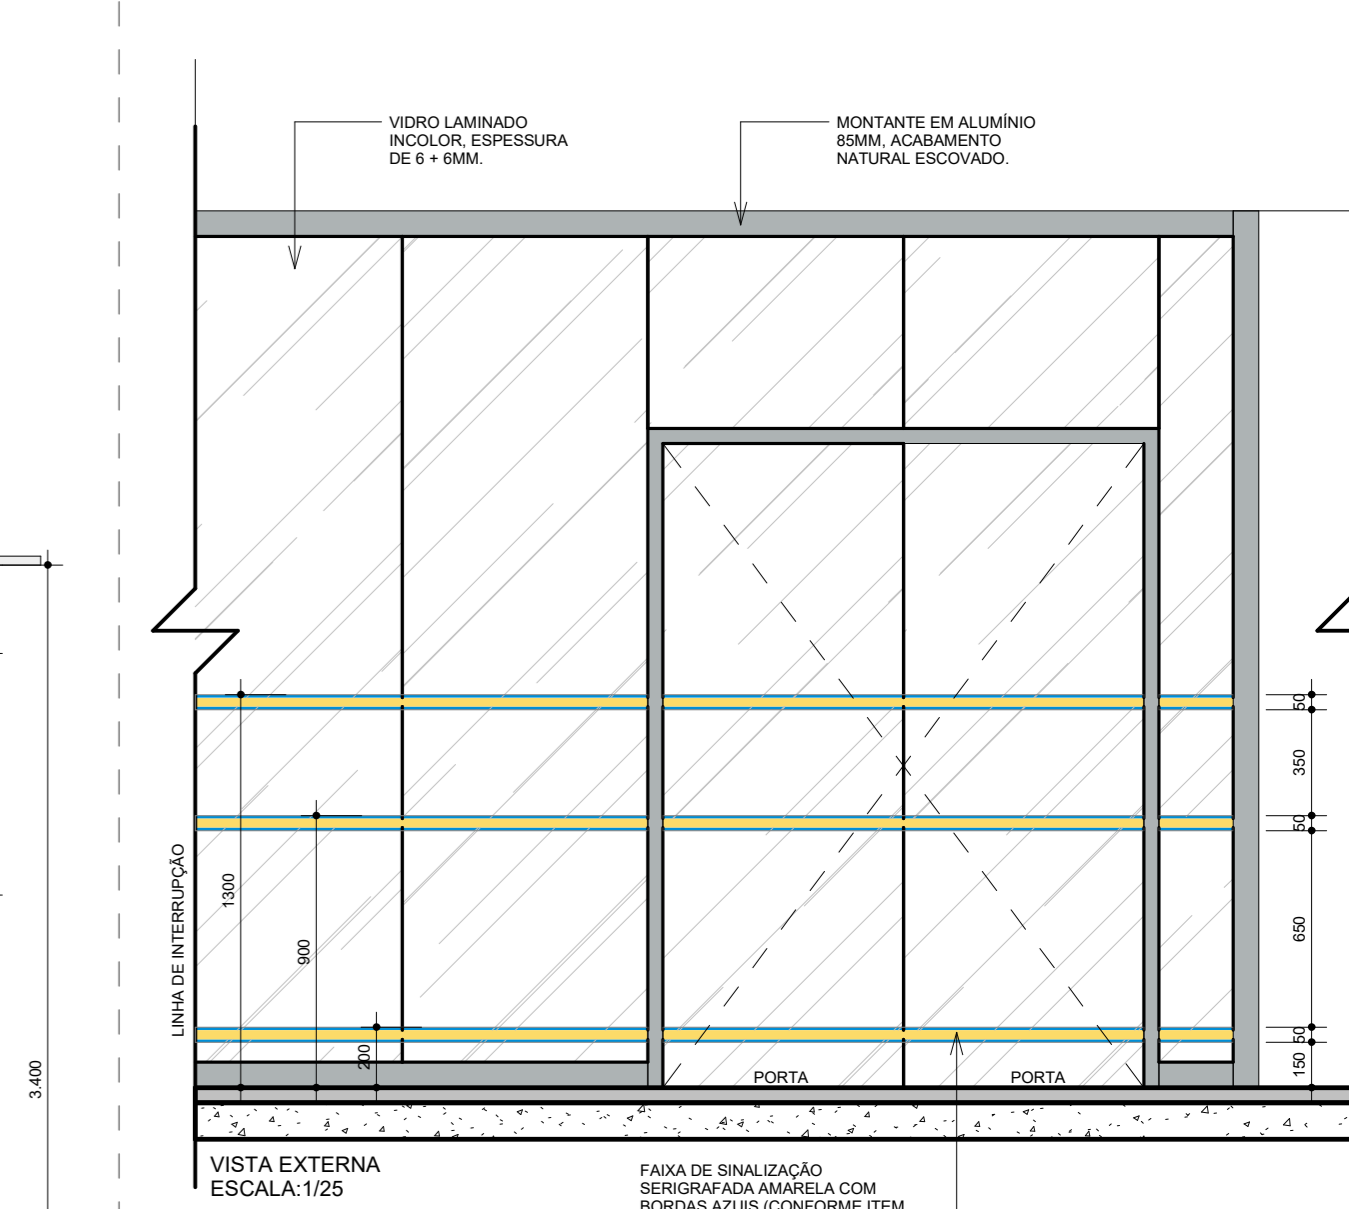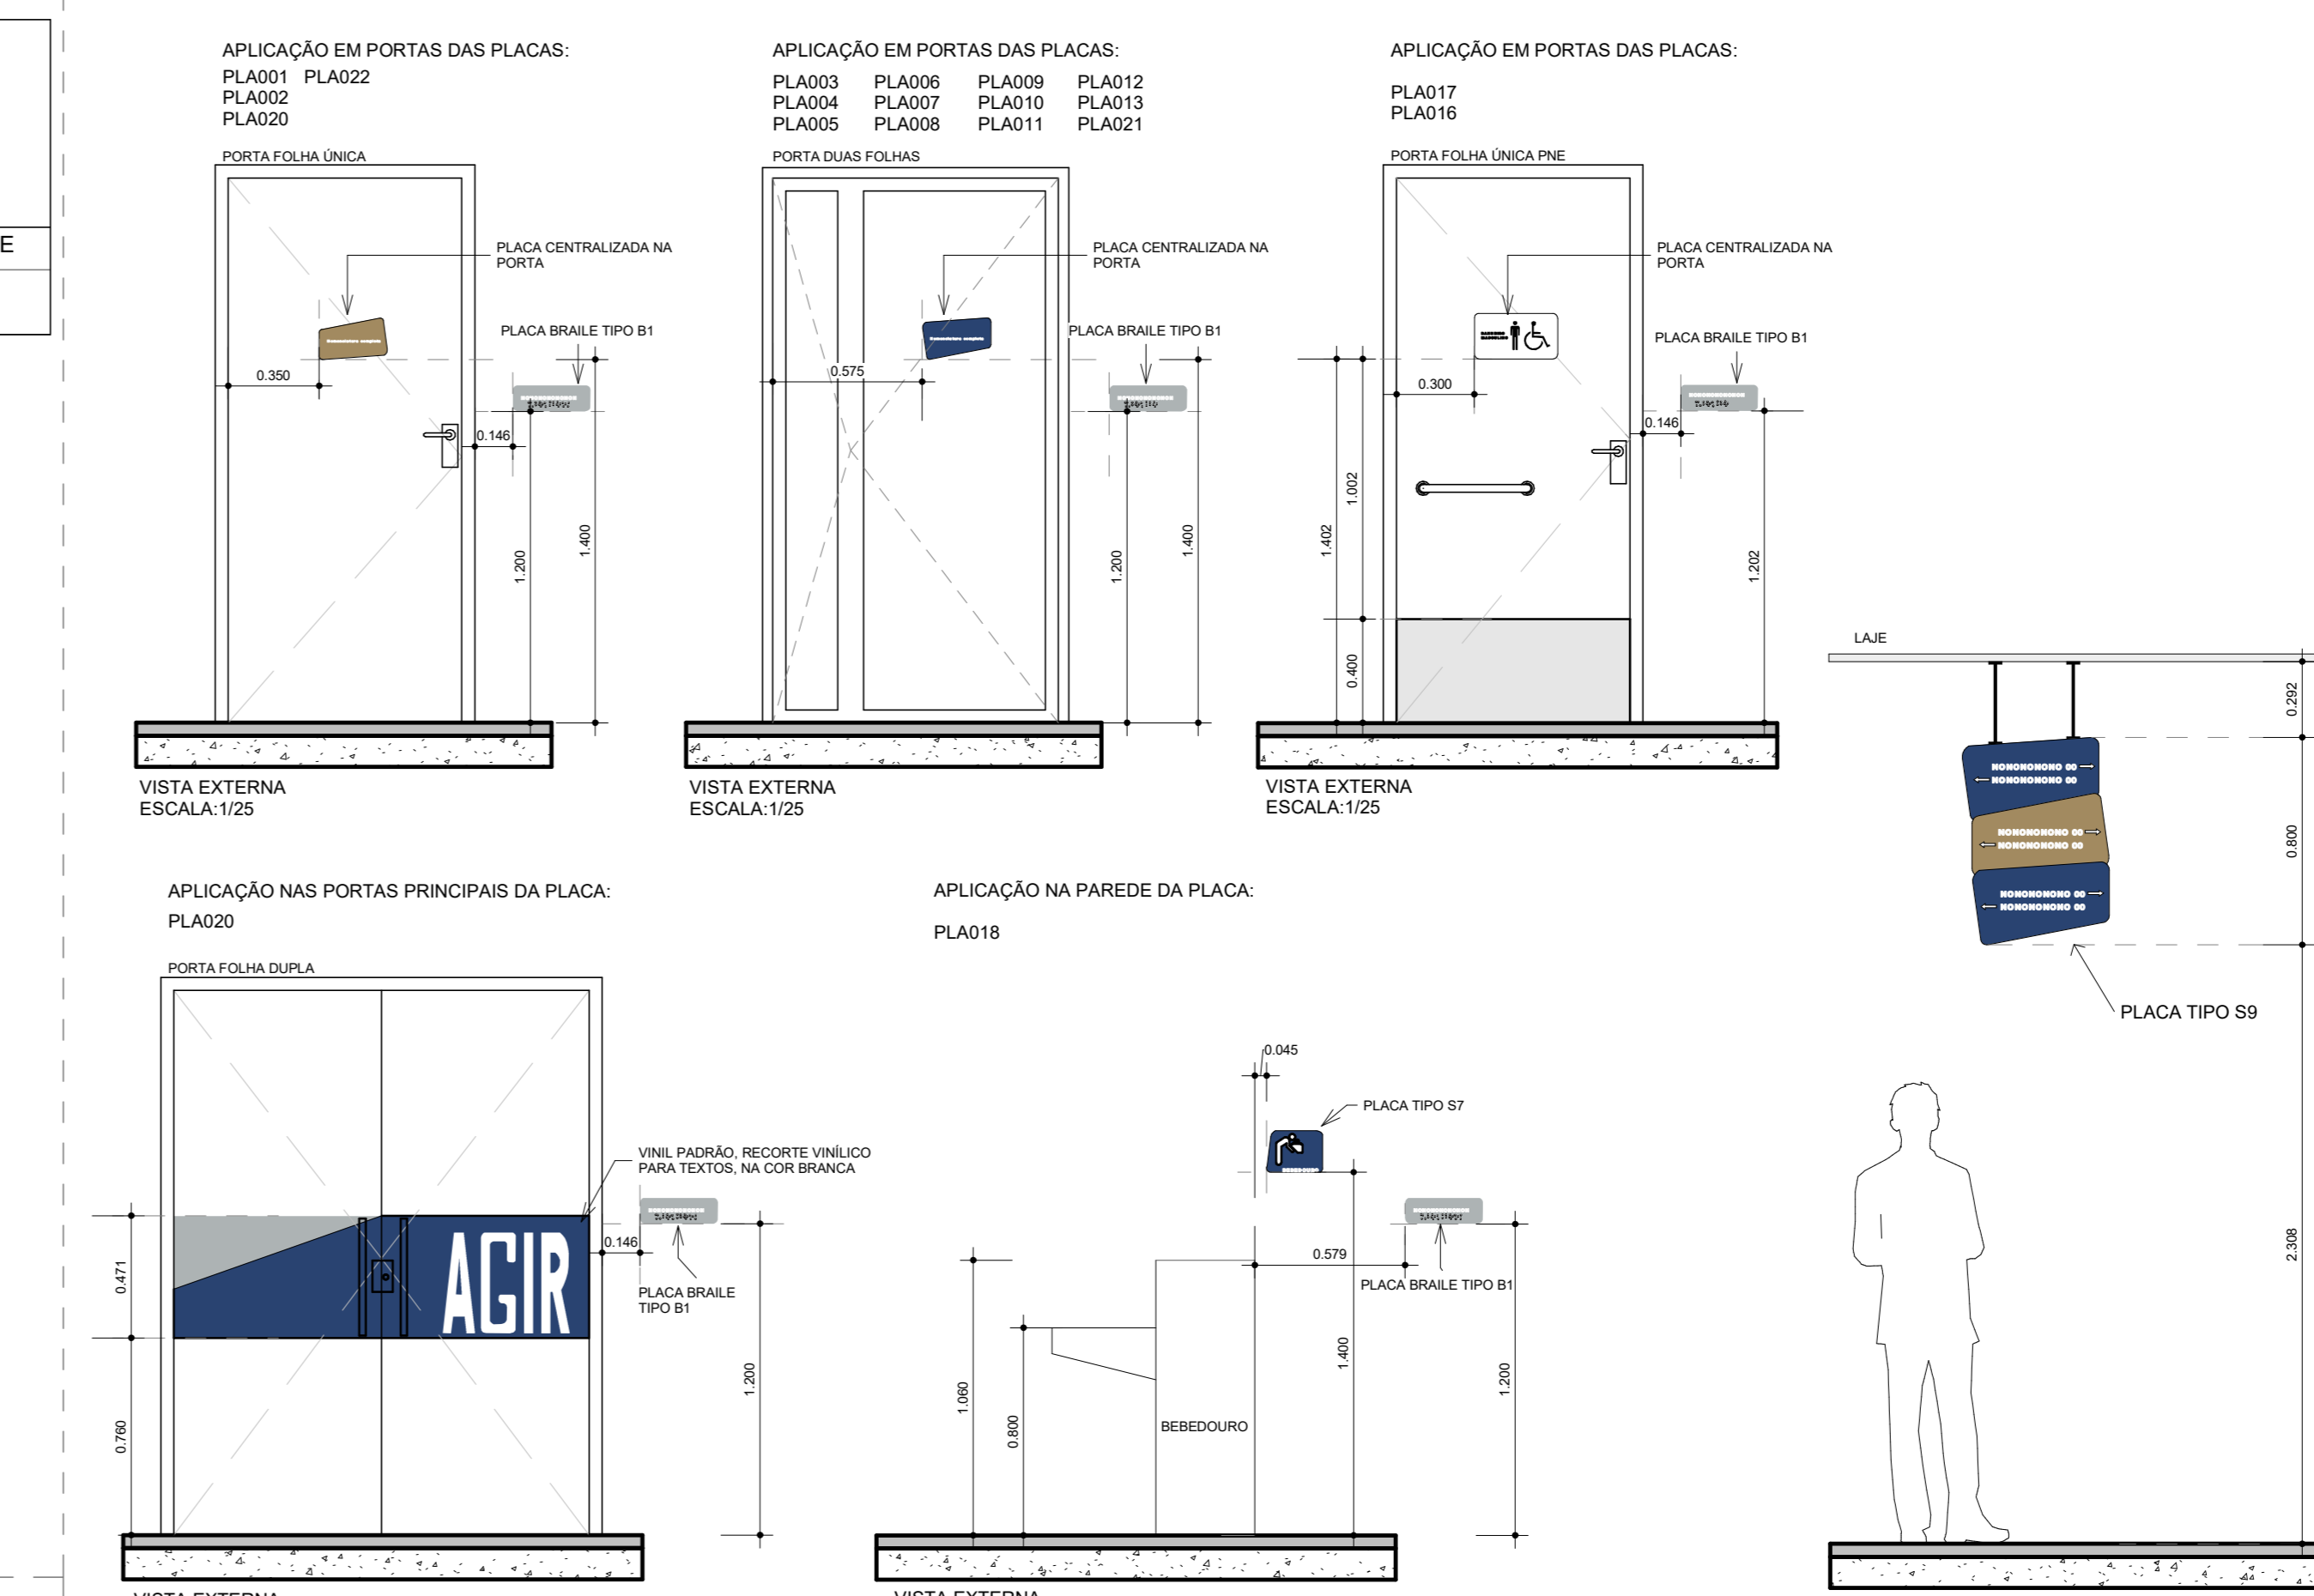


CÓDIGO		COR	
PI S1 - 01	PI S1 - 02	PI S2 - 01	PI S2 - 02
PI S2 - 03	PI S2 - 04	PI S2 - 05	PI S2 - 06
PI S2 - 07	PI S2 - 08	PI S2 - 09	PI S2 - 10
PI S2 - 11	PI S2 - 12	PI S2 - 13	PI S2 - 14
PI S2 - 15	PI S2 - 16	PI S2 - 17	PI S2 - 18
PI S2 - 19	PI S2 - 20	PI S2 - 21	PI S2 - 22
PI S2 - 23	PI S2 - 24	PI S2 - 25	PI S2 - 26
PI S2 - 27	PI S2 - 28	PI S2 - 29	PI S2 - 30
PI S2 - 31	PI S2 - 32	PI S2 - 33	PI S2 - 34
PI S2 - 35	PI S2 - 36	PI S2 - 37	PI S2 - 38
PI S2 - 39	PI S2 - 40	PI S2 - 41	PI S2 - 42
PI S2 - 43	PI S2 - 44	PI S2 - 45	PI S2 - 46
PI S2 - 47	PI S2 - 48	PI S2 - 49	PI S2 - 50
PI S2 - 51	PI S2 - 52	PI S2 - 53	PI S2 - 54
PI S2 - 55	PI S2 - 56	PI S2 - 57	PI S2 - 58
PI S2 - 59	PI S2 - 60	PI S2 - 61	PI S2 - 62
PI S2 - 63	PI S2 - 64	PI S2 - 65	PI S2 - 66
PI S2 - 67	PI S2 - 68	PI S2 - 69	PI S2 - 70
PI S2 - 71	PI S2 - 72	PI S2 - 73	PI S2 - 74
PI S2 - 75	PI S2 - 76	PI S2 - 77	PI S2 - 78
PI S2 - 79	PI S2 - 80	PI S2 - 81	PI S2 - 82
PI S2 - 83	PI S2 - 84	PI S2 - 85	PI S2 - 86
PI S2 - 87	PI S2 - 88	PI S2 - 89	PI S2 - 90
PI S2 - 91	PI S2 - 92	PI S2 - 93	PI S2 - 94
PI S2 - 95	PI S2 - 96	PI S2 - 97	PI S2 - 98
PI S2 - 99	PI S2 - 100	PI S2 - 101	PI S2 - 102
PI S2 - 103	PI S2 - 104	PI S2 - 105	PI S2 - 106
PI S2 - 107	PI S2 - 108	PI S2 - 109	PI S2 - 110
PI S2 - 111	PI S2 - 112	PI S2 - 113	PI S2 - 114
PI S2 - 115	PI S2 - 116	PI S2 - 117	PI S2 - 118
PI S2 - 119	PI S2 - 120	PI S2 - 121	PI S2 - 122
PI S2 - 123	PI S2 - 124	PI S2 - 125	PI S2 - 126
PI S2 - 127	PI S2 - 128	PI S2 - 129	PI S2 - 130
PI S2 - 131	PI S2 - 132	PI S2 - 133	PI S2 - 134
PI S2 - 135	PI S2 - 136	PI S2 - 137	PI S2 - 138
PI S2 - 139	PI S2 - 140	PI S2 - 141	PI S2 - 142
PI S2 - 143	PI S2 - 144	PI S2 - 145	PI S2 - 146
PI S2 - 147	PI S2 - 148	PI S2 - 149	PI S2 - 150
PI S2 - 151	PI S2 - 152	PI S2 - 153	PI S2 - 154
PI S2 - 155	PI S2 - 156	PI S2 - 157	PI S2 - 158
PI S2 - 159	PI S2 - 160	PI S2 - 161	PI S2 - 162
PI S2 - 163	PI S2 - 164	PI S2 - 165	PI S2 - 166
PI S2 - 167	PI S2 - 168	PI S2 - 169	PI S2 - 170
PI S2 - 171	PI S2 - 172	PI S2 - 173	PI S2 - 174
PI S2 - 175	PI S2 - 176	PI S2 - 177	PI S2 - 178
PI S2 - 179	PI S2 - 180	PI S2 - 181	PI S2 - 182
PI S2 - 183	PI S2 - 184	PI S2 - 185	PI S2 - 186
PI S2 - 187	PI S2 - 188	PI S2 - 189	PI S2 - 190
PI S2 - 191	PI S2 - 192	PI S2 - 193	PI S2 - 194
PI S2 - 195	PI S2 - 196	PI S2 - 197	PI S2 - 198
PI S2 - 199	PI S2 - 200	PI S2 - 201	PI S2 - 202
PI S2 - 203	PI S2 - 204	PI S2 - 205	PI S2 - 206
PI S2 - 207	PI S2 - 208	PI S2 - 209	PI S2 - 210
PI S2 - 211	PI S2 - 212	PI S2 - 213	PI S2 - 214
PI S2 - 215	PI S2 - 216	PI S2 - 217	PI S2 - 218
PI S2 - 219	PI S2 - 220	PI S2 - 221	PI S2 - 222
PI S2 - 223	PI S2 - 224	PI S2 - 225	PI S2 - 226
PI S2 - 227	PI S2 - 228	PI S2 - 229	PI S2 - 230
PI S2 - 231	PI S2 - 232	PI S2 - 233	PI S2 - 234
PI S2 - 235	PI S2 - 236	PI S2 - 237	PI S2 - 238
PI S2 - 239	PI S2 - 240	PI S2 - 241	PI S2 - 242
PI S2 - 243	PI S2 - 244	PI S2 - 245	PI S2 - 246
PI S2 - 247	PI S2 - 248	PI S2 - 249	PI S2 - 250


CÓDIGO	AMBIENTE	QUANTIDADE
PI S1 - 01	PI S1 - 02	PI S2 - 01
PI S2 - 02	PI S2 - 03	PI S2 - 04
PI S2 - 05	PI S2 - 06	PI S2 - 07
PI S2 - 08	PI S2 - 09	PI S2 - 10
PI S2 - 11	PI S2 - 12	PI S2 - 13
PI S2 - 14	PI S2 - 15	PI S2 - 16
PI S2 - 17	PI S2 - 18	PI S2 - 19
PI S2 - 20	PI S2 - 21	PI S2 - 22
PI S2 - 23	PI S2 - 24	PI S2 - 25
PI S2 - 26	PI S2 - 27	PI S2 - 28
PI S2 - 29	PI S2 - 30	PI S2 - 31
PI S2 - 32	PI S2 - 33	PI S2 - 34
PI S2 - 35	PI S2 - 36	PI S2 - 37
PI S2 - 38	PI S2 - 39	PI S2 - 40
PI S2 - 41	PI S2 - 42	PI S2 - 43
PI S2 - 44	PI S2 - 45	PI S2 - 46
PI S2 - 47	PI S2 - 48	PI S2 - 49
PI S2 - 50	PI S2 - 51	PI S2 - 52
PI S2 - 53	PI S2 - 54	PI S2 - 55
PI S2 - 56	PI S2 - 57	PI S2 - 58
PI S2 - 59	PI S2 - 60	PI S2 - 61
PI S2 - 62	PI S2 - 63	PI S2 - 64
PI S2 - 65	PI S2 - 66	PI S2 - 67
PI S2 - 68	PI S2 - 69	PI S2 - 70
PI S2 - 71	PI S2 - 72	PI S2 - 73
PI S2 - 74	PI S2 - 75	PI S2 - 76
PI S2 - 77	PI S2 - 78	PI S2 - 79
PI S2 - 80	PI S2 - 81	PI S2 - 82
PI S2 - 83	PI S2 - 84	PI S2 - 85
PI S2 - 86	PI S2 - 87	PI S2 - 88
PI S2 - 89	PI S2 - 90	PI S2 - 91
PI S2 - 92	PI S2 - 93	PI S2 - 94
PI S2 - 95	PI S2 - 96	PI S2 - 97
PI S2 - 98	PI S2 - 99	PI S2 - 100
PI S2 - 101	PI S2 - 102	PI S2 - 103
PI S2 - 104	PI S2 - 105	PI S2 - 106
PI S2 - 107	PI S2 - 108	PI S2 - 109
PI S2 - 110	PI S2 - 111	PI S2 - 112
PI S2 - 113	PI S2 - 114	PI S2 - 115
PI S2 - 116	PI S2 - 117	PI S2 - 118
PI S2 - 119	PI S2 - 120	PI S2 - 121
PI S2 - 122	PI S2 - 123	PI S2 - 124
PI S2 - 125	PI S2 - 126	PI S2 - 127
PI S2 - 128	PI S2 - 129	PI S2 - 130
PI S2 - 131	PI S2 - 132	PI S2 - 133
PI S2 - 134	PI S2 - 135	PI S2 - 136
PI S2 - 137	PI S2 - 138	PI S2 - 139
PI S2 - 140	PI S2 - 141	PI S2 - 142
PI S2 - 143	PI S2 - 144	PI S2 - 145
PI S2 - 146	PI S2 - 147	PI S2 - 148
PI S2 - 149	PI S2 - 150	PI S2 - 151
PI S2 - 152	PI S2 - 153	PI S2 - 154
PI S2 - 155	PI S2 - 156	PI S2 - 157
PI S2 - 158	PI S2 - 159	PI S2 - 160
PI S2 - 161	PI S2 - 162	PI S2 - 163
PI S2 - 164	PI S2 - 165	PI S2 - 166
PI S2 - 167	PI S2 - 168	PI S2 - 169
PI S2 - 170	PI S2 - 171	PI S2 - 172
PI S2 - 173	PI S2 - 174	PI S2 - 175
PI S2 - 176	PI S2 - 177	PI S2 - 178
PI S2 - 179	PI S2 - 180	PI S2 - 181
PI S2 - 182	PI S2 - 183	PI S2 - 184
PI S2 - 185	PI S2 - 186	PI S2 - 187
PI S2 - 188	PI S2 - 189	PI S2 - 190
PI S2 - 191	PI S2 - 192	PI S2 - 193
PI S2 - 194	PI S2 - 195	PI S2 - 196
PI S2 - 197	PI S2 - 198	PI S2 - 199
PI S2 - 200	PI S2 - 201	PI S2 - 202
PI S2 - 203	PI S2 - 204	PI S2 - 205
PI S2 - 206	PI S2 - 207	PI S2 - 208
PI S2 - 209	PI S2 - 210	PI S2 - 211
PI S2 - 212	PI S2 - 213	PI S2 - 214
PI S2 - 215	PI S2 - 216	PI S2 - 217
PI S2 - 218	PI S2 - 219	PI S2 - 220
PI S2 - 221	PI S2 - 222	PI S2 - 223
PI S2 - 224	PI S2 - 225	PI S2 - 226
PI S2 - 227	PI S2 - 228	PI S2 - 229
PI S2 - 230	PI S2 - 231	PI S2 - 232
PI S2 - 233	PI S2 - 234	PI S2 - 235
PI S2 - 236	PI S2 - 237	PI S2 - 238
PI S2 - 239	PI S2 - 240	PI S2 - 241
PI S2 - 242	PI S2 - 243	PI S2 - 244
PI S2 - 245	PI S2 - 246	PI S2 -

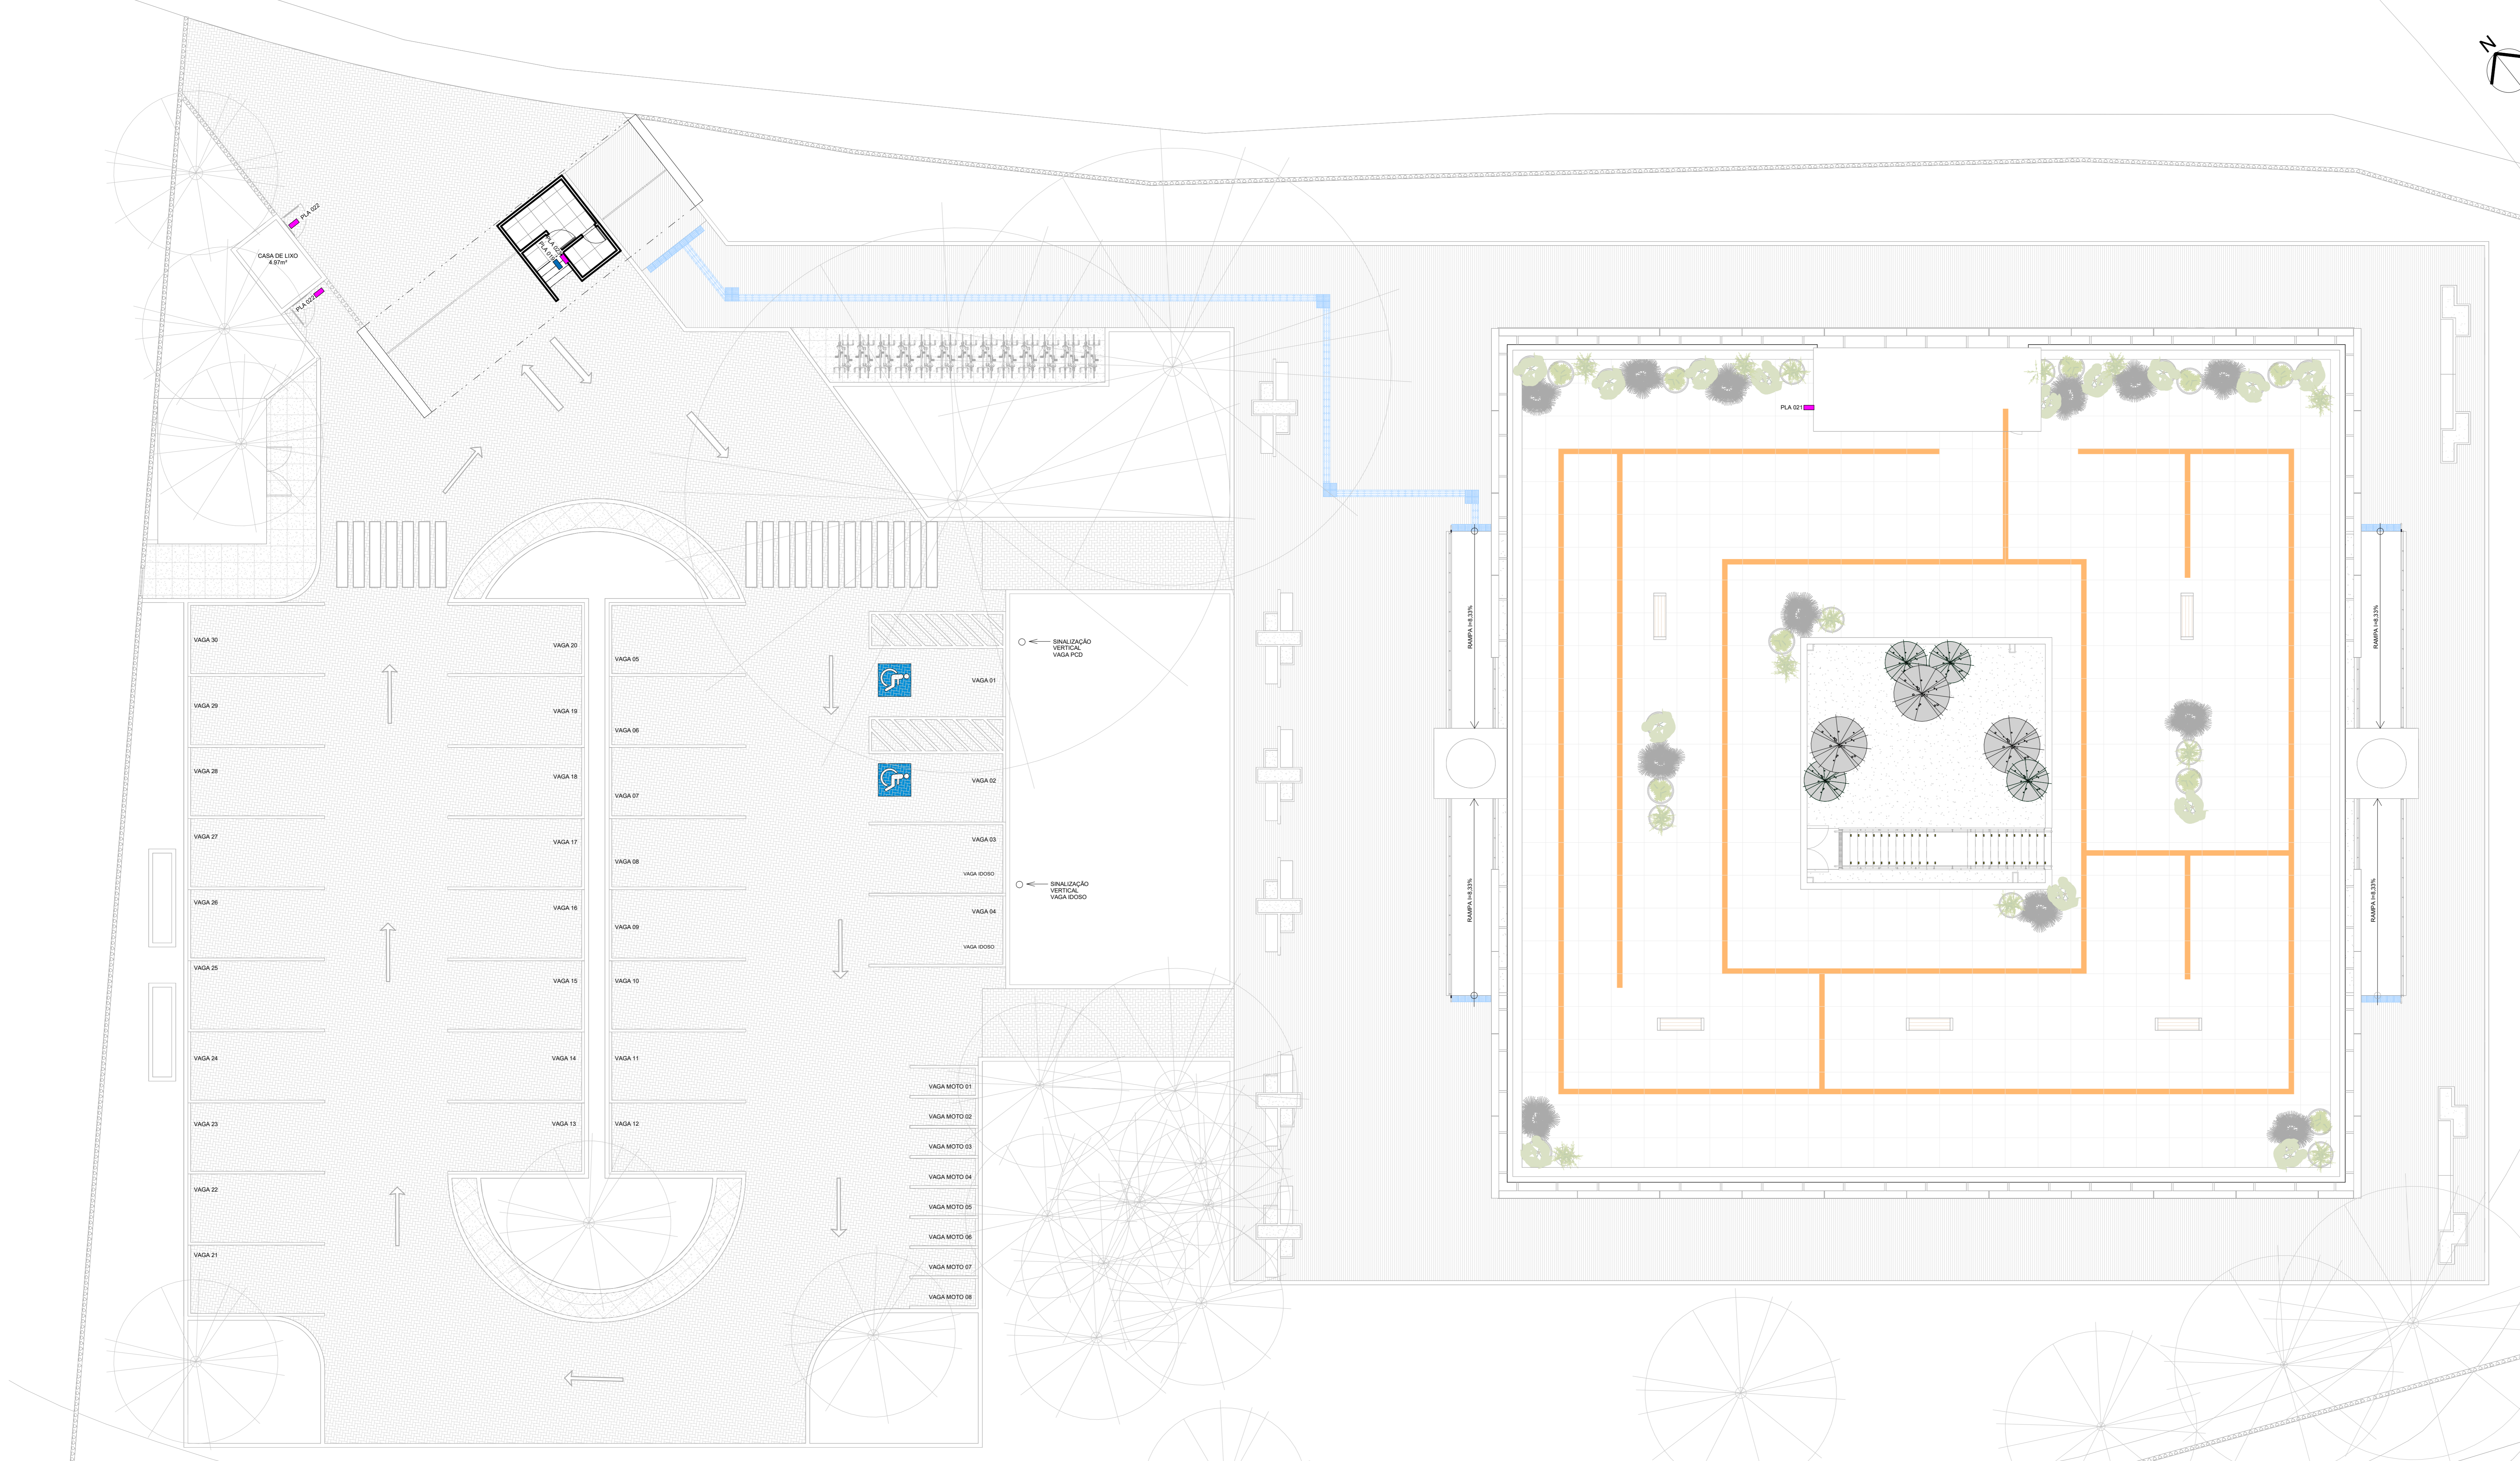


1 PLANTA DE SINALIZAÇÃO E ACESSIBILIDADE - SITUÇÃO
1:100

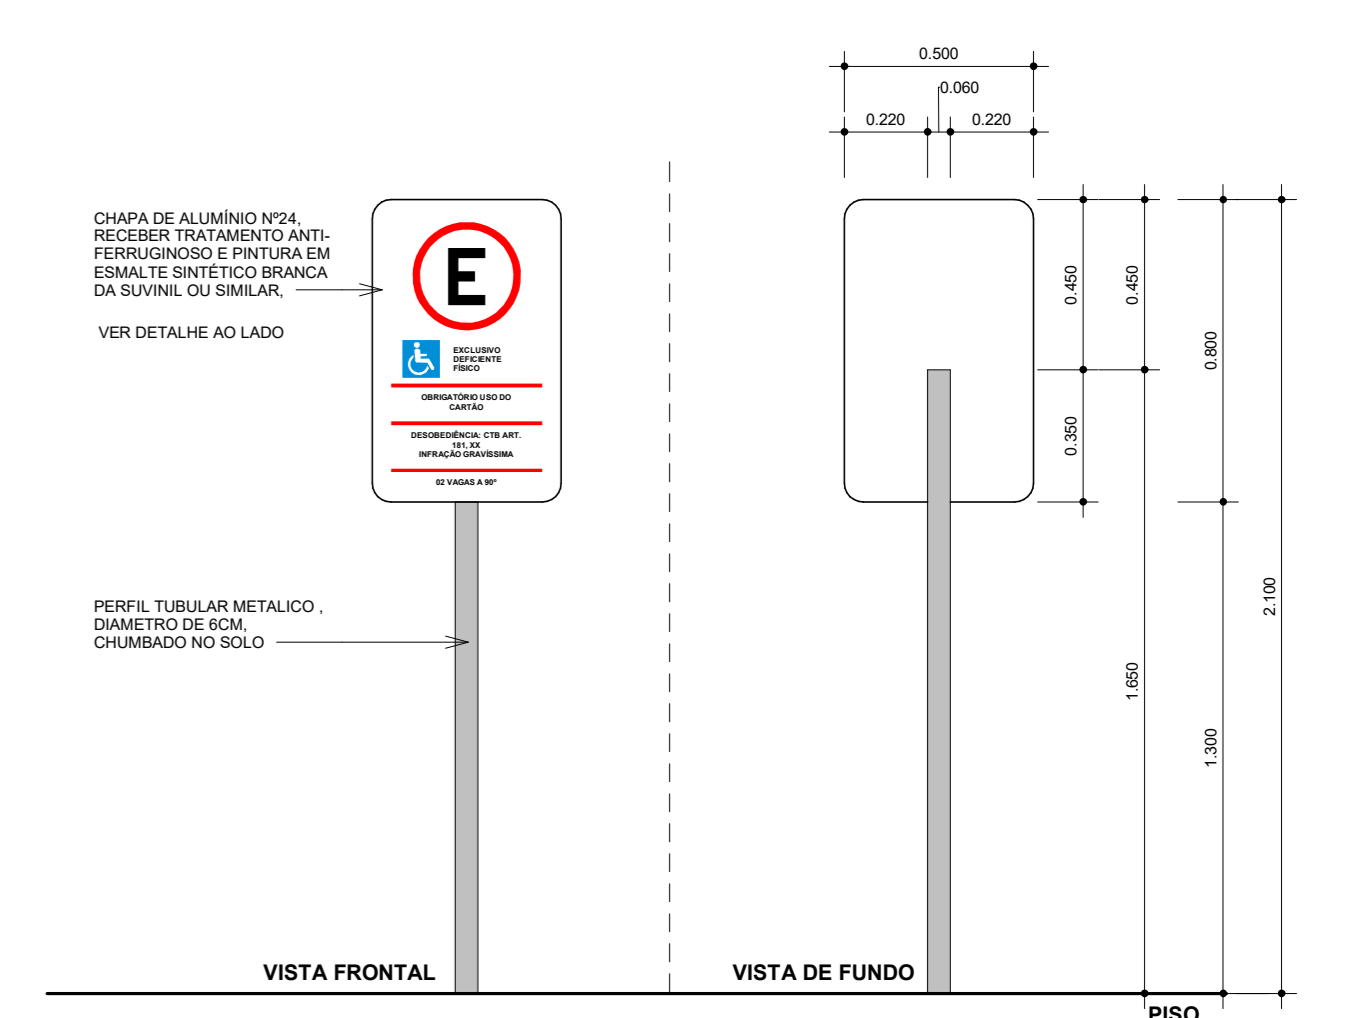

NOVA PLACA DE SINALIZAÇÃO DE VAGA PCD
1:20

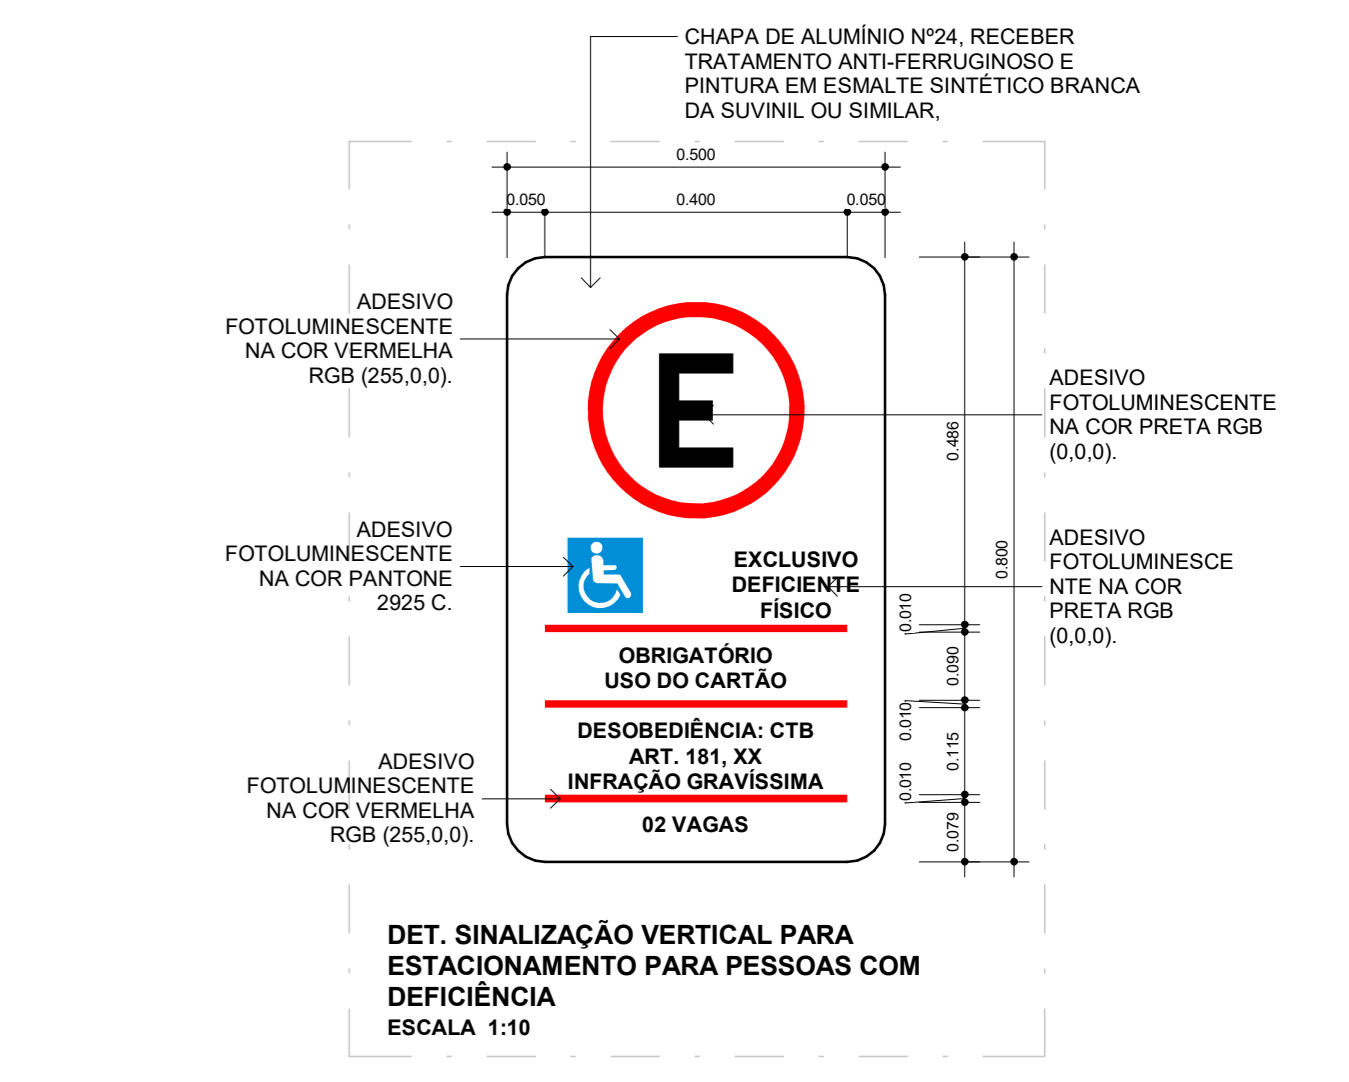

DET. PLACA DE ESTACIONAMENTO
1:10

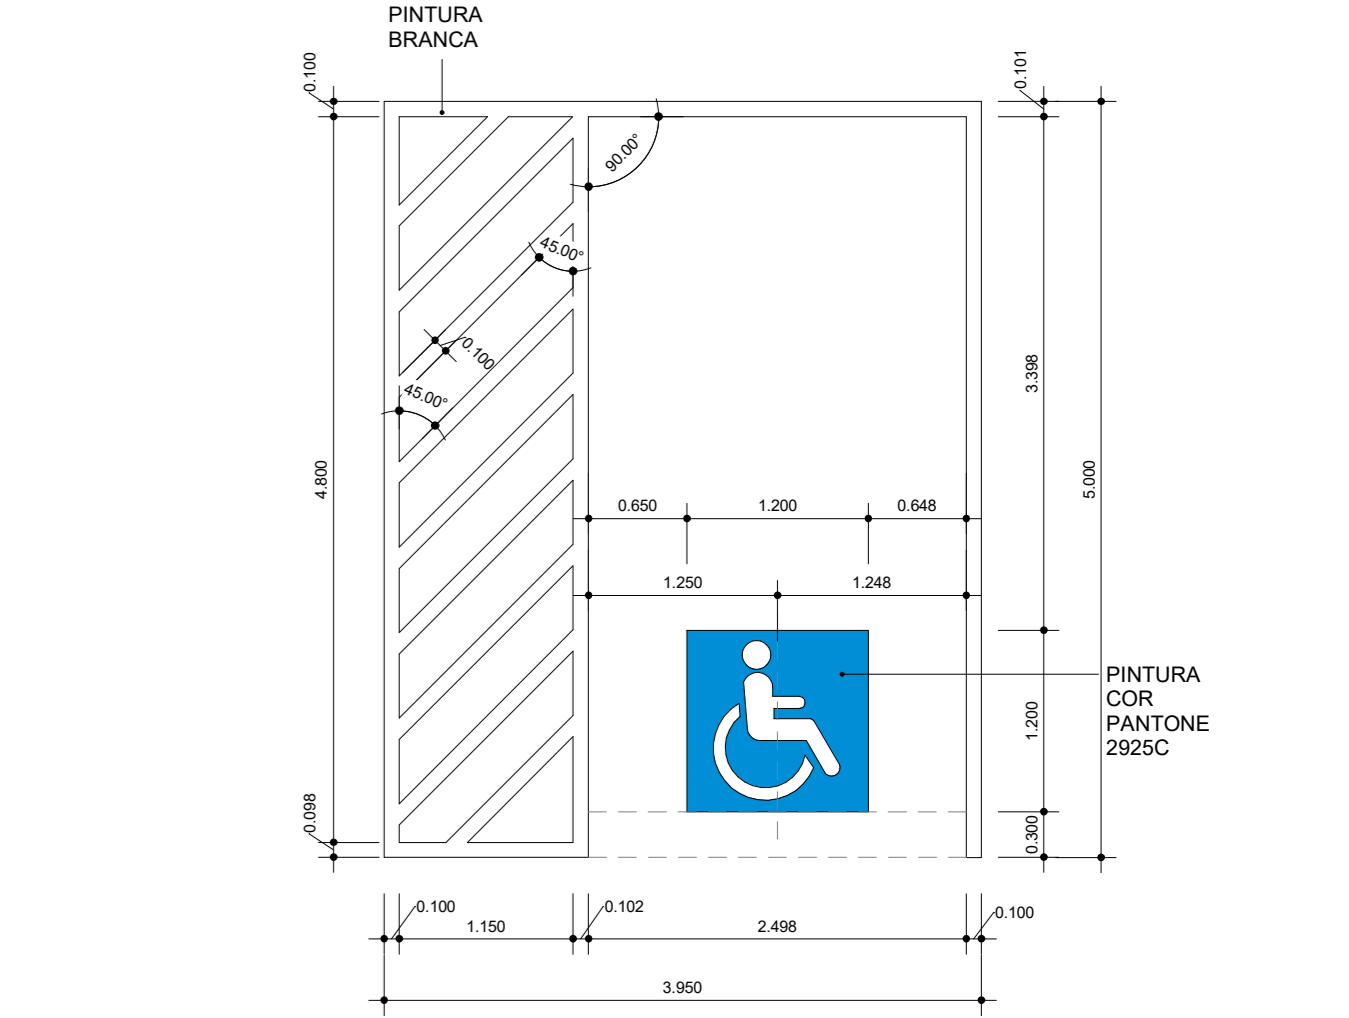

DET. VAGA PCD
1:50

PI = PLACA INFORMATIVA
PLACA TIPO S2 - Ver detalhe ao lado
TOTAL DE PLACAS = 17

CÓDIGO	AMBIENTE	QUANTIDADE
PLA 003	PROPRIEDADE INTELLECTUAL	01
PLA 004	ADMINISTRAÇÃO	01
PLA 005	TECNOLOGIAS SOCIAIS	01
PLA 006	INCUBADORA	01
PLA 007	ÁREA DE TRABALHO OPEN SPACE	01
PLA 008	FOYER/ÁREA DE DESCOMPRESSÃO	01
PLA 009	AUDIÓRIO	02
PLA 010	SALA MULTIUSO STUDIOACÚSTICA	01
PLA 011	SALA MULTIUSO EMPRESAS	03
PLA 012	RELAÇÃO	01
PLA 013	JARDIM	01
PLA 014	LABORATÓRIO DE PROTOTIPAGEM	01
PLA 025	LABORATÓRIO DE SUSTENTABILIDADE E AQUECIMENTO GLOBAL	01
PLA 026	LABORATÓRIO DE INTELIGÊNCIA ARTIFICIAL	01

PI = PLACA INFORMATIVA
PLACA TIPO S3 - Ver detalhe ao lado
TOTAL DE PLACAS = 01

CÓDIGO	AMBIENTE	QUANTIDADE
PLA 014	SANITÁRIO MASCULINO	01
PLA 015	SANITÁRIO FEMININO	01
PLA 017	SANITÁRIO PCD MASC.	01
PLA 016	SANITÁRIO PCD FEM.	01
PLA 018	BEBEDOUROS - CIRCULAÇÃO	01

PT = PLACA TÁTIL
PLACA TIPO B1 - Ver detalhe ao lado
TOTAL DE PLACAS = 25


CÓDIGO	AMBIENTE	QUANTIDADE
PLA 019	TODOS OS AMBIENTES	25
PLA 020	ENTRADA - CIRCULAÇÃO	02
PLA 021	ENTRADA	02
PI S1-01	FOYER	01
PI S1-02	RECEPÇÃO	01
PI S2-01	FOYER (COPA) / ÁREA DE DESCOMPRESSÃO	01

PIN = PINTURA INFORMATIVA PARA ENTRADA
PLACA TIPO S11 - Ver detalhe ao lado
TOTAL DE PLACAS = 01

CÓDIGO	AMBIENTE	QUANTIDADE
PI S2-02	CIRCULAÇÃO PARA BANHEIRO	01
PI S2-03	CIRCULAÇÃO PARA BANHEIRO	01
PLA 001	SALA DE SOM	01
PLA 002	SALA RACK	02
PLA 020	PLATAFORMA DE ELEVAÇÃO	01
PLA 021	ÁREA PARA MAGAZINÁRIO DE CLIMATIZAÇÃO	01
PLA 022	CASA DE LIXO	02
PLA 023	GUARITA	01
PLA 001	ESCALADA DE ACESSO À COBERTURA	01


LE = LETREIRO
LETREIRO TIPO L01 - Ver detalhe ao lado
TOTAL = 01

CÓDIGO	AMBIENTE	QUANTIDADE
LE L01	RECEPÇÃO	01

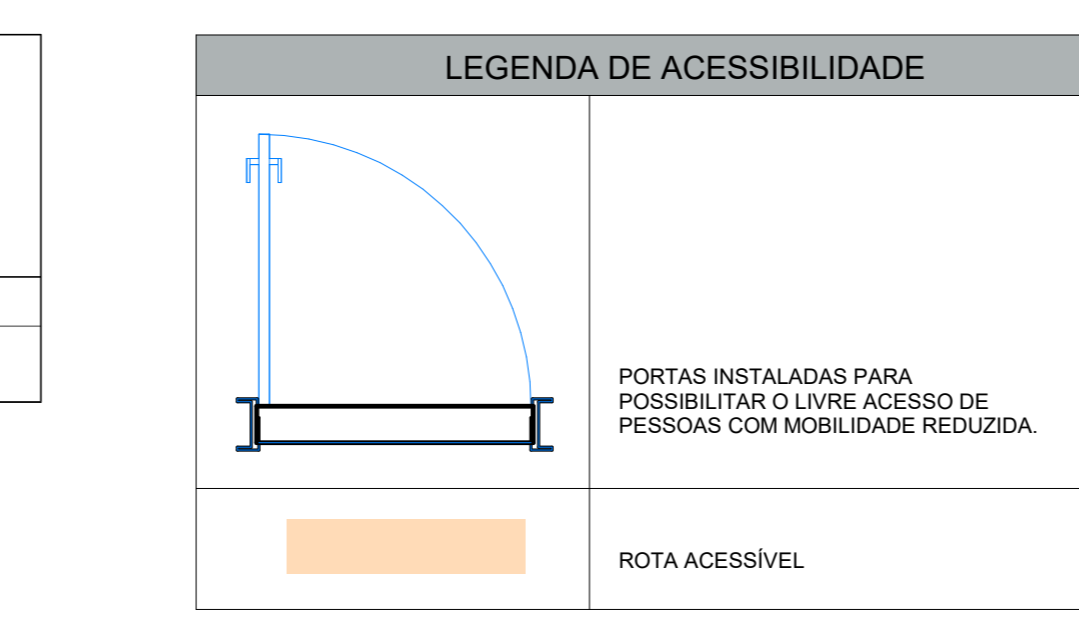


LEGENDA PISO TÁTIL

UNIDADES	
PISO TÁTIL DE ALERTA 25X25CM EMPLACADAS DE BARRILHA ANTI-DESSAPANTE AMARELO EM CONTRASTE DE LUMINÂNCIA COM O PISO.	102 UN.
PISO TÁTIL DIRECIONAL 30X25CM EMPLACADAS DE BARRILHA ANTI-DESSAPANTE AMARELO EM CONTRASTE DE LUMINÂNCIA COM O PISO.	152 UN.

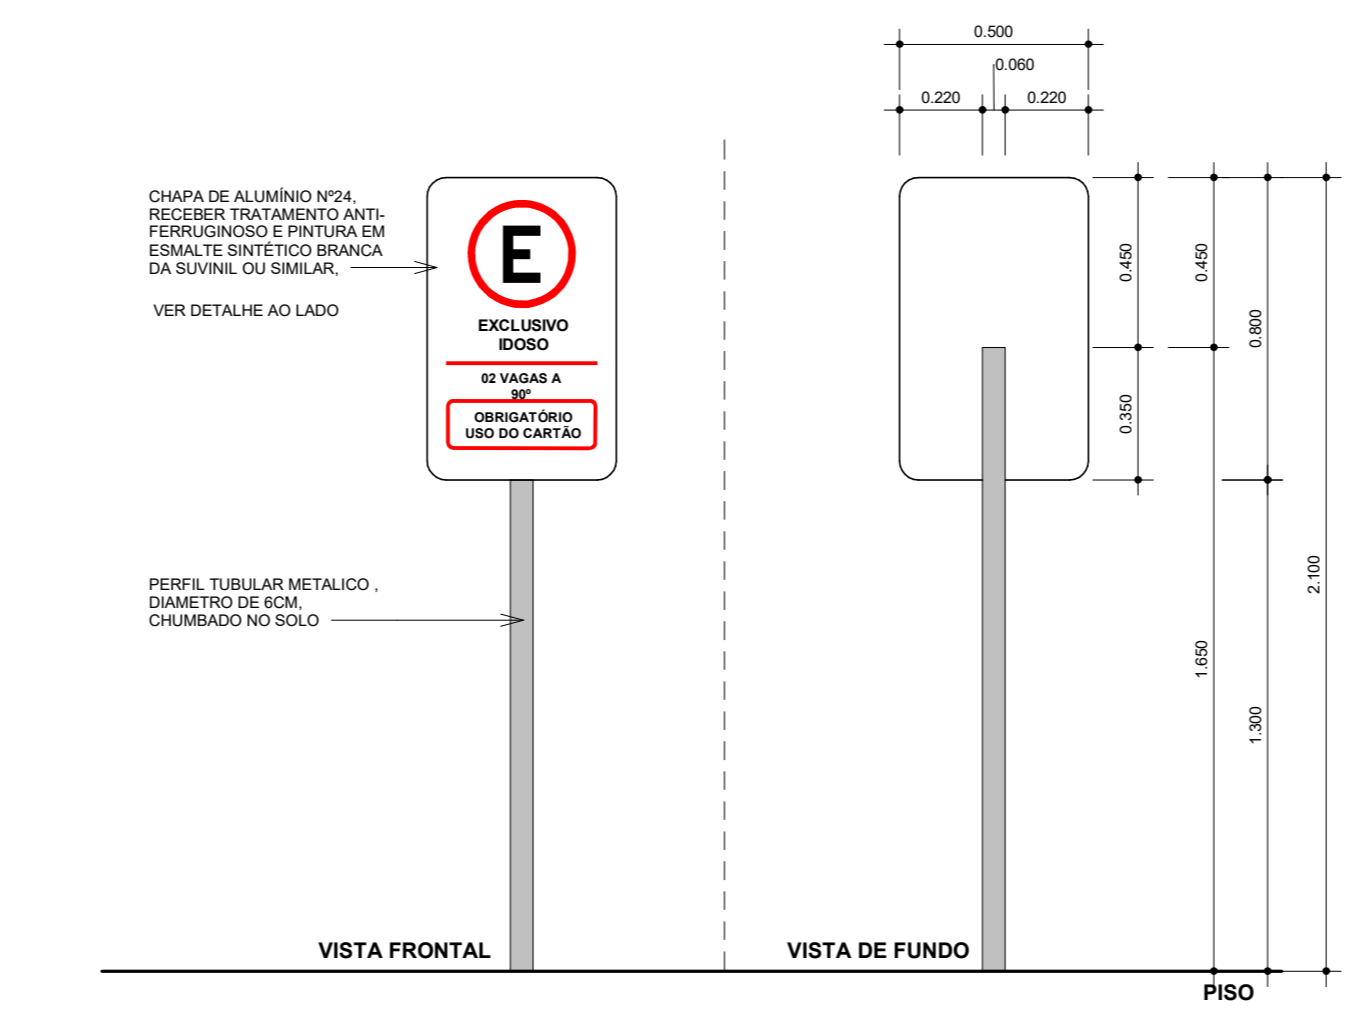

PLACA DE SINALIZAÇÃO DE VAGA IDOSO
1:20

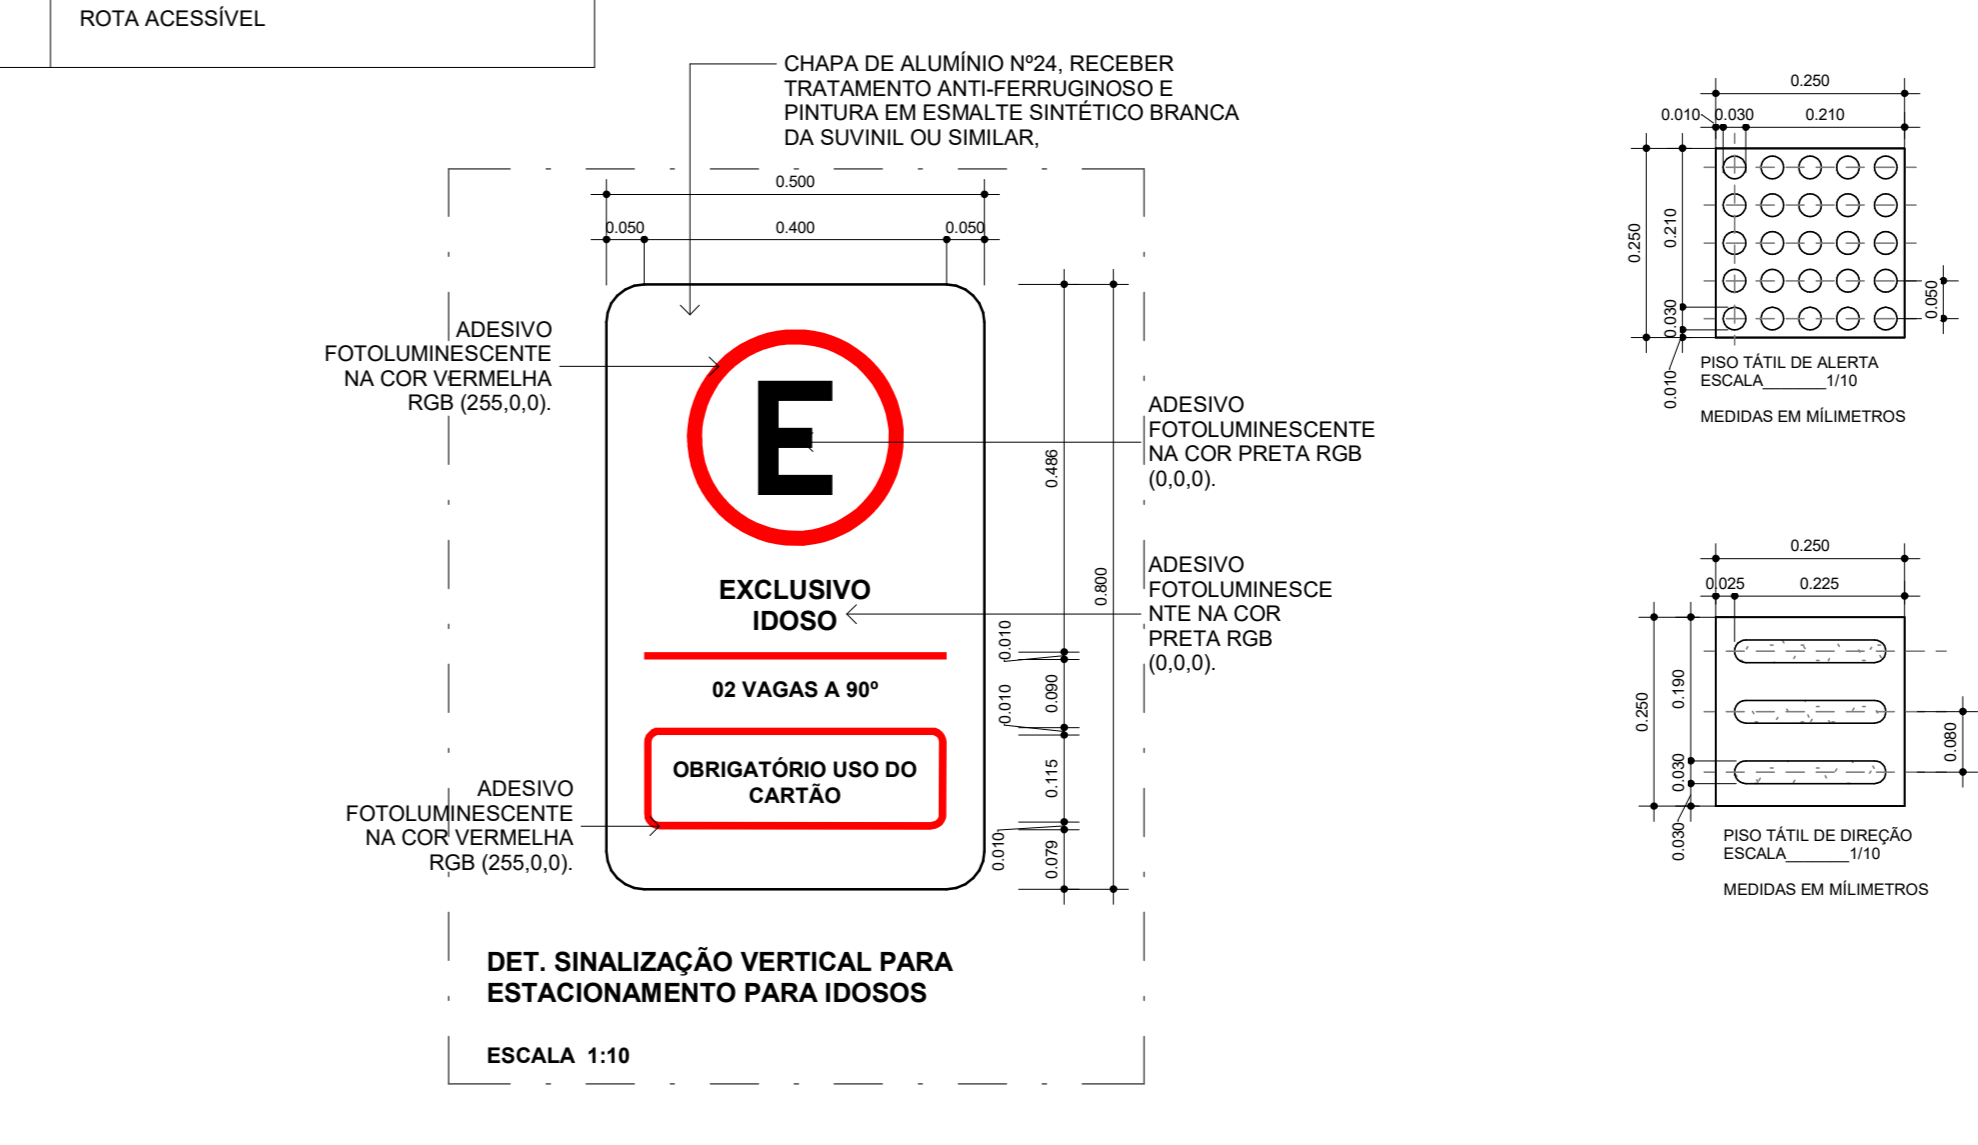

DET. PLACA DE ESTACIONAMENTO IDOSO
1:10

LEGENDA DE SINALIZAÇÃO RAMPA E ESCADA

	SINALIZAÇÃO EM RELEVO DO NÍVEL	20 UN.
	SINALIZAÇÃO FOTOLUMINESCENTE	92 UN.

REVISÕES

DATA	DESCRIÇÃO	ELABORADO	APROVADO

TABELA DE PENAS

PLA 01	COR	ESPESURA
COR 1	BRANCO	0,30 mm
COR 2	BRANCO	0,30 mm
1- TODAS AS MEDIDAS E DIMENSÕES ESTÃO EM METRO, EXCETO ONDE INDICADO.

gouvbr

ASS: RESP. TÉCNICO: IOLANDA MOTTINHO
CPF: 04444444-0001 | SALVADOR, BA, 15/03/2025 | TEL: (71) 99393-0065

ASS: PROPRIETÁRIO Universidade Federal Fluminense
CPF: 00000000-0000 | SALVADOR, BA, 15/03/2025 | TEL: (71) 99393-0065

CONTRATADA: RECÔNCAVO ENGENHARIA E ARQUITETURA
SALVADOR, BA, 15/03/2025

CONTRATANTE: UNIVERSIDADE FEDERAL FLUMINENSE - UFF

UNIDADE: Agência de Inovação da UFF - AGIR

ENDEREÇO: Rua Vera Cruz dos Freires, 190-2 - Boa Viagem, Niterói - RJ

PRONTO EXECUTIVO

DATA: 04/2025

ESCALA: COMO INDICADO

REVISÃO: 2

PR. Nº: CV-01-03

CONCEPCÃO DO PROJETO: IOLANDA MOTTINHO

DESENHO: CAUEIRA A1591428

REALIZAÇÃO: ROQUE LIMA

COORDENADOR DO PROJETO: ARQ. LUIZ AFONSO

APR. ARQ. MELILDA SAMPAIO E ARQ. LUIZ AFONSO